



Registernummer
Önnestads socken

Aa	Önnestad	av 137, 437
Ab	"	av 137, 437
Ac	"	av 12
Ad	"	av 12
Ae	"	25
Af	"	24
Ag	"	154, 207, 257

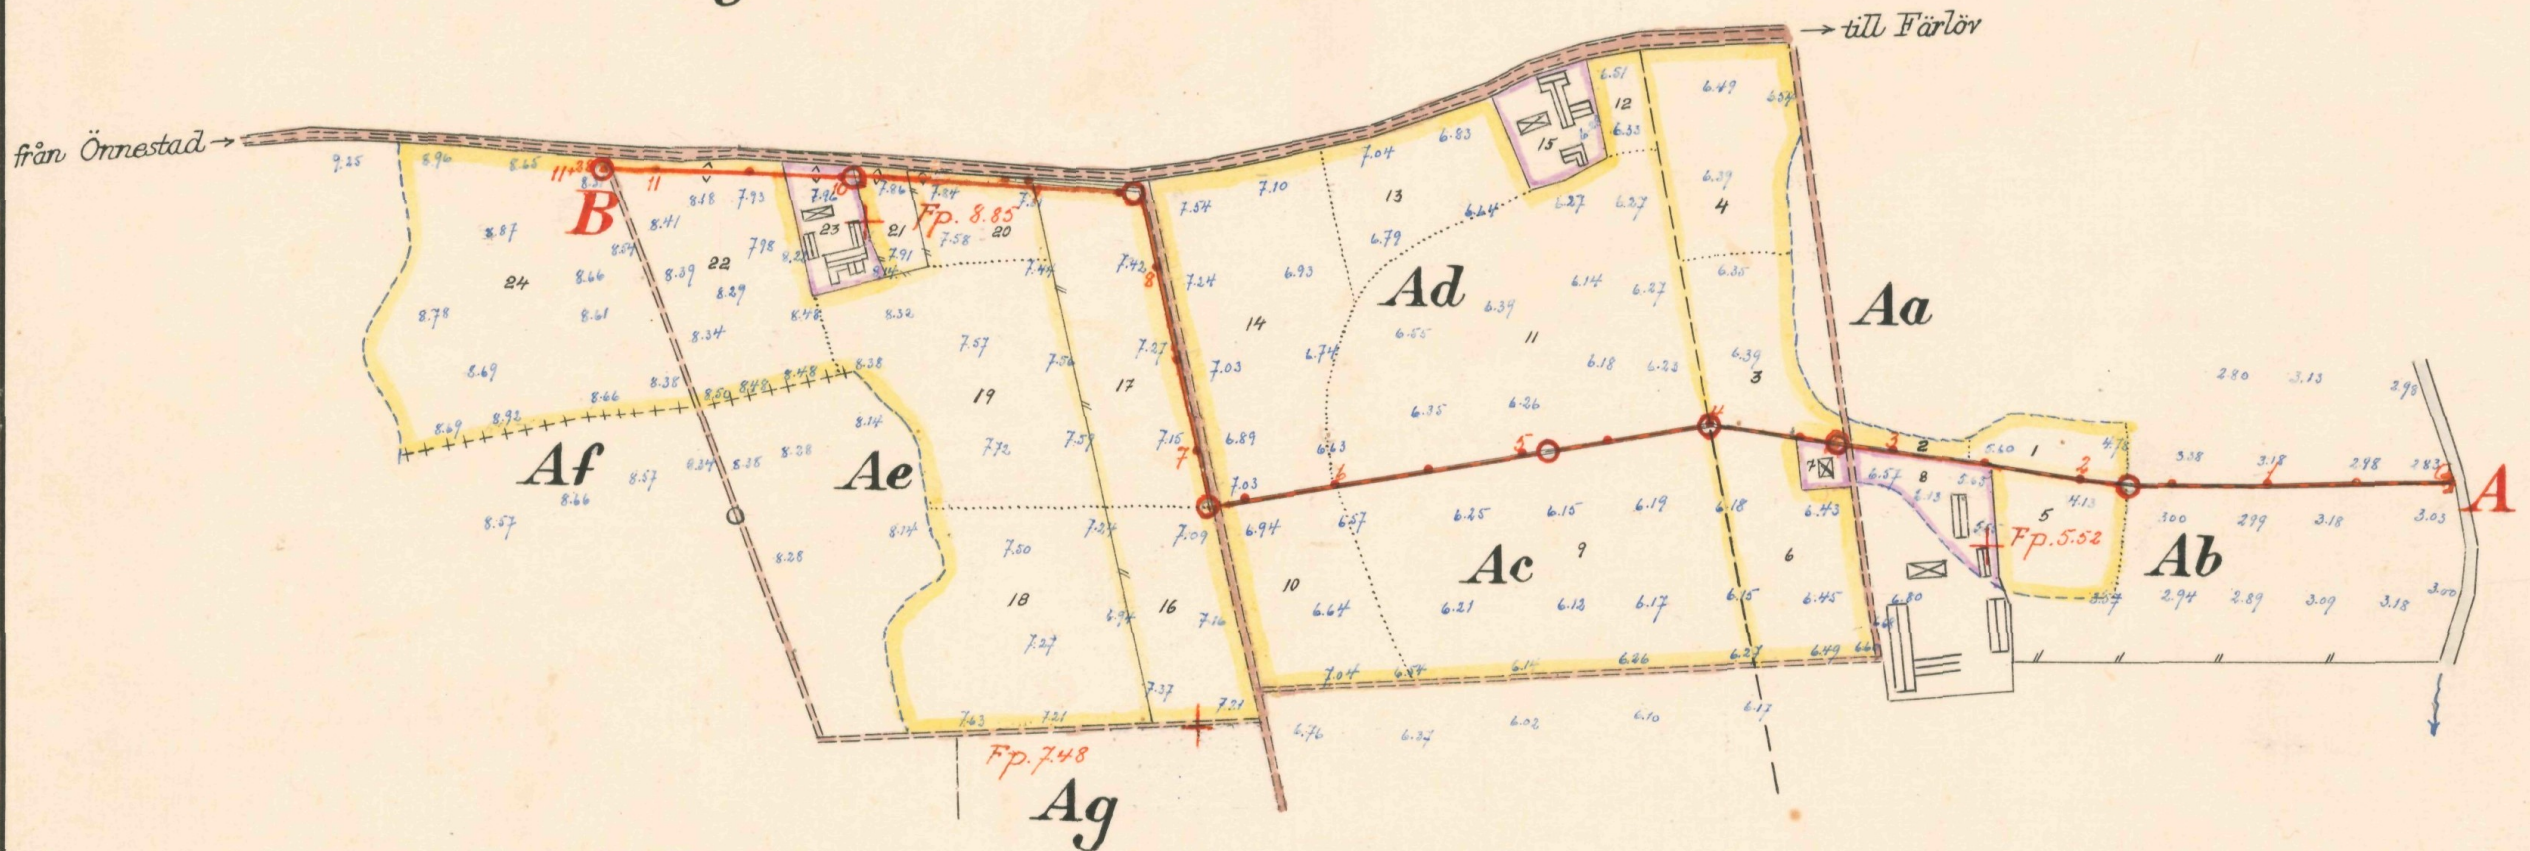

Skala 1:4000

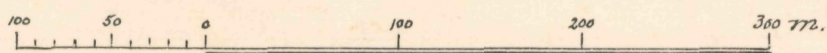

FÖRSLAG TILL		<u>Önnestad-Hagedals dikeföretag 1950</u>	
I Önnestads	SOCKEN(NAR) AV	Kristianstads	LÄN
UPPRÄTTAT ÅR(EN) 1950	{UTAN}	SAMBAND MED SYNEFÖRRÄTTNING ENL. VATTENLAGEN AV	
ORIGINAL	Nr 001	Klas Westling	
KOPIA	2-1584	Statens lantbruksingenjör	
ANTAL RITN. ST. 2	KUNGL. LANTBRUKS-STYRELSENS ARKIV	Nr	3484-1



Akt nr:

11-KLS-1584

8484-2

LANTBRUKSSTYRELSEN

28 APR. 1951

DIARIÉ Nr

SAK Nr

L _____ 2*1584

Kungl. Lantbrukstyrelsens
arkiv

Originalhandlingar

rörande

Önnestad-Hagedals dikningsföretag

1950

i Önnestads socken

av Kristianstads län.

Statligt stöd beviljat av

LANTBRUKS- ☒ den 15/6 1953

NÄMNDEN ☒

LANTBRUKS- ☒ den 14/10 1953

STYRELSEN ☒

Arbetets utförande godkänt

den / 19... utan
med

ändring av arbetsplan.

(ändring har införts i berörda ritningar
med färgbeteckning)

Nederbördsområde nr 88.

O R I G I N A L H A N D L I N G A R

rörande

torrläggning av mark inom Önnestad n:ris 1.2.13.15.20.25 och 43
i Önnestads socken av Kristianstads län; upprättade år 1950 vid
syneförrättning enligt vattenlagen av

Klas Westling

statens lantbruksingeniör.

Handlingarna innehålla förutom titelblad tjugoåtta (28) skrivna
och paginerade sidor + 1 tidning samt åtföljas av plan-, profil-
och sektionsritningar i 2 blad.

ÖVERSIKTSKARTA

Skala 1:100.000.



Generalstabsblad nr 6 (Kristianstad) och
nr 10 (Karlshamn).

Protokoll fört vid syneför-
rättning enligt 10 kap. vattenlagen
rörande utförande av vattenavlopp
för torrläggning m.m. av mark inom
Önnestad n:ris 1,2,13,15,20,25 och
43 i Önnestads socken av Kristian-
stads län.

År 1950, november 20, kl. 9.30 f.m. hos lantbr. Ivar Persson, Hage-
dal pr Önnestad.

Närvarande:

undertecknad lantbruksingeniör, förrättningsman

skiftesgodemännen Hilding Hansson i Bollesholm och Emil Svensson
i Ullstorp

sökandena

Ivar Persson å Hagedal,

Mattis Nilsson å Elvedal,

Vilhelm Johnsson å Bertedal och

Malte Åkesson i Brogården

övriga sakägare eller ombud

Sture Karlsson i Berte,

Bertil Johnsson i Almedal och

Vägförvaltningen i Kristianstads län genom ingenjören N. Emmertz.

§ 1.

Det för förrättningsmannen utfärdade förordnandet upp-
lästes.

§ 2.

Jäv mot synemännen anmälades ej, ej heller visste dessa
med sig något jävsförhållande till någon av sakägarna.

§ 3.

Den efter verkställda förundersökningar upprättade pro-
filritningen över det avloppsdikey, om vars utförande fråga var,

2.
företeddes tillika med plankarta över den mark, som befunnits för sin torrläggning beroende av företagets utförande.

§ 4.

Sökandena yrkade, att avloppet skulle utföras till sådant djup och dimensioner, att trygghet mot översvämning samt möjlighet till markens torrläggning till omkring 1.2 meters djup däri-
genom i regel bleve beredd, och borde avloppet utföras som täckt ledning.

§ 5.

Därest skada uppstod å växande gröda i samband med företagets utförande, yrkade sakägarna ersättning härför.

Beträffande diket längs landsvägen å sträckan 8+44-11+38 yrkade vägförvaltningens ombud, att avloppet skulle läggas på ett avstånd från landsvägen av minst 2 meter med hänsyn till framtida eventuell breddning av landsvägen.

§ 6.

Synemännen meddelade, att de omedelbart ämnade påbörja uppskattning av den båtnad, som kunde beräknas uppkomma genom företagets utförande. Resultatet av denna uppskattning skulle jämte förslag till företagets utförande med kostnadsberäkning m.m. fram-
läggas för intressenterna vid nytt sammanträde, vilket skulle hållas på samma plats den 28 december 1950 kl. 13.30 e.m., och skulle några ytterligare kallelser eller kungörelser rörande detta sammanträde ej utfärdas.

Hagedal pr ÖNNESTAD den 20 november 1950.

Klas Westberg
statens lantbruksingenjör.

Biträdande gode män:

Eriksson

Hilding Hansson

3.
År 1950, december 28, kl. 13.30 e.m. hos Ivar Persson å Hagedal.

Närvarande:

förutnämnda synemän och nedannämnda sakägare

Ivar Persson å Hagedal,

Mattis Nilsson å Elvedal,

Vilhelm Johnsson å Bertedal,

Malte Åkesson å Brogården och

Sture Karlsson i Berte.

§ 7.

Det av förrättningsmannen upprättade förslaget med därtill hörande längder genomgicks med sakägarna, varjämte synemännens utlåtande angående företaget upplästes för delägarna.

§ 8.

Till ordförande i arbetsstyrelsen för företaget valdes Ivar Persson å Hagedal och till övriga ledamöter Vilhelm Johnsson å Bertedal och Mattis Nilsson å Elvedal med Malte Åkesson i Brogården och Sture Karlsson i Berte till suppleanter.

Att emottaga och förvara till företaget hörande kortor och handlingar uppdrogs åt lantbrukaren Ivar Persson, adress Hagedal pr ÖNNESTAD.

§ 9.

Sammanställning över förrättningskostnaderna företeddes, och meddelade förrättningsmannen, att räkning å det belopp, som enligt lantbruksingeniörstaxan skulle inbetalas till Statsverket komme att tillsändas sakägarna från lantbruksnämnden i Kristianstad.

§ 10.

Sedan bestämmelserna angående besvär mot förrättningen enligt grunder i vattenlagen 11 kap. 85 § meddelats sakägarna, förklarades förrättningen avslutad.

Hage-

dal pr ÖNNESTAD den 28 december 1950.

Klas Westberg.

statens lantbruksingeniör.

Biträdande gode män:

Lewi Svensson

Hilding Hansson.


LÄNSSTYRELSEN
I
KRISTIANSTADS LÄN
LANDSKANSLIET

Frnr 559.
Dnr 361/49

Till Statens Lantbruksingenjör Klas Westling,
Kristianstad.

Jämlikt 10 kap. 33 § vattenlagen finner länsstyrelsen på därom av Ivar Persson, Hagedal pr Önnestad, ^{m.fl.} gjord ansökan, varöver lantbruksnämnden i länet avgivit yttrande, skäligt förordna Eder att i enlighet med föreskrifterna i nämnda lag, därest laga hinder ej möter, verkställa laga undersökning för torrläggning av vattensjuka marker inom Önnestads by i Önnestads socken.

OK Kristianstad i landskansliet den 10 december 1948.

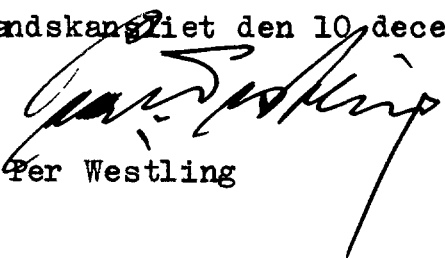
Per Westling


P.G. Linde

✓ 20/40 Ekdm.
770 §

LANTBRUKSNÄMNDEN

I

KRISTIANSTADS LÄN

KRISTIANSTAD

D/EL

D:nr 108/1948

6.
Nr 20/48 Ekdm 1948
Ank.d. - 4 DEC. 1948 till
Landskansliet i
Kristianstads län

Länsstyrelsen i Kristianstads län,

Kristianstad.

Lantbruksnämnden i Kristianstads län får härmed avlämna begärt yttrande rörande Ivar Perssons, Hagedal pr Önnestad, m.fl. ansökan om förordnande av statens lantbruksingenjör att verkställa laga undersökning för torrläggning av vattensjuka marker inom Önnestads by i Önnestads socken.

förordnas
Lantbruksnämnden hemställer, att lantbruksingenjören Klas Westling, Kristianstad, förordnas såsom förrättningsman för nämnda ärende.

Remisshandlingen återgår.

Kristianstad den 19 november 1948.

Enligt uppdrag:

Magnus Dreve
/Magnus Dreve/

Inkom till Landskapsliet
den 11 Kristianstad

den 12 NOV 1948

Nr. 1844/2
Till Länsstyrelsen i Kristianstad län

Härmed anhålles vördsamt om förordnande för statens
Lantbruksingeniör att, i enlighet med föreskrifterna i
gällande vattenlag, verkställa laga undersökning för
torrläggning av vattensjuka marker till Önnestads by i
Önnestads socken Kristianstad län.

Samtliga av företaget beroende torde först av förrätt-
ningsmannen med säkerhet kunna angivas.

Önnestad den 8 nov. 1948

Maui Nilsson

*Jean Tussou
Hagedal*

*Elvedal
Wilhelm Johansson
Bersedal*

*Matto Åkesson
Brogården*

RESOLUTION

Översändes till Lantbruksnäm-
nden i länets
som anmodas att ge yttrande i ärendet
och därvid återställa remisshandlingarna.
Kristianstad i landskapsliet den 11/11 1948.

På länstens vägnar:

✓ *E. Berg*

Lantbruksingenjörens kungörelse rörande syne-
förrättning den 20 november 1950 kl. 9.30
inom Önnestad n:ris 1,2,13,15,20,25 och 43
i Önnestads socken av Kristianstads län.

K U N G Ö R E L S E .

Syneförrättning enl. vattenlagen rörande torrläggning
av mark inom Önnestad n:ris 1,2,13,15,20,25 och 43 i Önnestads soc-
ken av Kristianstads län, vilket företag även angår allmän väg
inom torrlägningsområdet, kommer att handläggas vid sammanträde
hos lantbr. Ivar Persson, Hagedal, Önnestad, den 20 november 1950,
kl. 9.30, då sakägare hava att tillstädeskomma för utförande av
sin talan.

Kristianstad den 28 oktober 1950.

Klas Witting

statens lantbruksingenjör.

*Kungörelse i Önnestads Lycka
och församling i laga redning
den 5 nov. 1950 Litzgac:*

*Mr. J. Linder
Litzgac*



Avsänd till pastorsämbetet i Önnestads socken den 28 oktober 1950.

F Ö R T E C K N I N G

över delägare i det avdikningsföretag, som avser torrläggning av mark inom Önnestad n:ris 1,2,13,15,20,25 och 43 i Önnestads socken av Kristianstads län, vilka jämlikt vattenlagen 10 kap. 8 och 40 §§ underrättats angående sammanträdet den 20 november 1950 kl. 9.30.

- | | | | |
|----|---------------------------------------|-----------------------------|----------|
| 1. | Lantbrukare | Malte Åkesson, | ÖNNESTAD |
| 2. | " | Ivar Persson, Hagedal, | " |
| 3. | " | Mattis Nilsson, Elsedal, | " |
| 4. | " | Vilhelm Johnsson, Bertedal, | " |
| 5. | " | Sture Karlsson, Berte, | " |
| 6. | " | Bertil Johnsson, | " |
| 7. | Vägförvaltningen i Kristianstads län, | KRISTIANSTAD. | |

Att underrättelser avsänts till förestående sakägare med posten den 28 oktober 1950, intygas

ex officio:

Klas Westberg

U T L Å T A N D E

angående utförande av vattenavlopp för torrläggning m.m. av mark inom Önnestad n:ris 1,2,13,15,20,25 och 43 i Önnestads socken av Kristianstads län avgivet av synemännen vid syneförrättning enligt 10 kap. vattenlagen år 1950.

Avdikningsområdets belägenhet.

Företaget, som uteslutande avser torrläggning av redan odlad jord, är att hänföra till dikning. Det är beläget å Helgeåns nederbördsområde nr 88. Mot företagets utförande på sätt i detta utlåtande närmare finnes angivet möter enligt synemännens förmenande icke något laga hinder.

Sökande.

Sökande till förrättningen äro

Malte Åkesson	såsom äg. till fast. Önnestad	av 13 ⁷ , 43 ⁷ ,
Ivar Persson	" " " " "	av 13 ⁷ , 43 ⁷ och av 1 ² ,
Mattis Nilsson	" " " " "	av 1 ² samt
Wilh. Johnsson	" " " " "	5 2 .

Företagets utsträckning är beroende av sökandenas yrkanden och förefintliga fallförhållanden, och omfattar syneförrättningen i anledning härav den dikessträcka, som å hithörande plankarta är utmärkt med en heldragen, grov, röd linje och betecknad A-B.

Plankarta och profilritning.

Över den avloppssträcka, om vars utförande fråga nu är, äro dels profil- och sektionsritningar uppgjorda utvisande lutningsförhållandena och avloppets beskaffenhet i övrigt, och dels plankarta upprättad utvisande den mark, som med nu befintligt avlopp ej kan torrläggas till 1.2 meters djup. Begränsningskurvan har av denna anledning lagts 1.4 meter över ordinärt sommarvattenstånd i avloppet, men har vid bestämmande av begränsningskurvan jämväl

nödig hänsyn till markens avfall mot diket tagits.

Båtnadsuppskattning.

Jämlikt bestämmelserna i vattenlagen 7 kap. 22 § och 10 kap. 60 § hava synemännen uppskattat den mark, som ansetts beroende av företagets utförande, och har därvid uppskattning skett av marken såväl i dess skick före företaget som ock i det skick, vari den antages komma efter företagets fullbordan, och framgå såväl de å de särskilda ägofigurerna som de å de olika fastigheterna belöpande andelarna av den särskilda längd, som finnes bilagd detta utlåtande. Enligt denna längd utgör markens värde före företaget 40.198 kronor och efter företaget 59.780 kronor, vadan värdet av båtnaden genom arbetenas utförande uppskattats till 19.582 kronor.

Båtnaden utgöres i sin helhet av alstringsbåtnad. Vid uppskattning av denna har hänsyn tagits till såväl jordens naturliga godhet som markens höjdläge m.m., och har för bestämmande av höjdlägets inverkan på jordvärdena särskild gradtabell upprättats. Nederbördsområde, dimensionering m.m.

För att den beräknade jordförbättringen skall uppkomma måste dikningsarbetet verkställas i överensstämmelse med förslaget, som är upprättat med hänsyn till framrinnande vattenmängd, markens lutningsförhållanden, dikningsarbetets ändamål m.m.

Nederbördsområdet har bestämts med ledning av Rikets allmänna kartverks ekonomiska kartor över trakten och synes utgöra

vid punkt 1+75	55 hektar		
4+00	46	"	
6+67	34	"	
8+44	24	"	och
11+28	20	"	.

På sökandenas yrkande och med stöd av bestämmelserna i vattenlagen 7 kap. 4 § bestämma synemännen, att avloppet skall ut-

4.
föras som täckt ledning.

Vid bestämmande av rörledningens dimensioner hava syne-
männen utgått från en största avrinning av 1 sekundliter pr hektar.

För övrigt hänvisas till plankarta, profil- och sektions-
ritningar jämte kostnadsförslag.

Fixpunkterna i företaget äro lagligen skyddade och få
alltså ej övertäckas eller förstöras. Önskar jordägare borttaga
fixpunkt, skall han göra anmälan härom till statens lantbruksinge-
niör, vilken då låter avväga annan lämplig fixpunkt. Kostnaden för
lantbruksingeniörens i sådant hänseende företagna förrättning gäl-
das av dikningsföretaget. Fixpunkternas läge i plan framgår av plan-
kartan, deras höjdläge och utseende av påskrift å profilritningen.

Ersättningar.

Framställning om ersättning för skada å växande gröda,
därest skada uppstår å dylik i samband med företagets utförande,
skall göras skriftligen till arbetsstyrelsen och senast vid det
tillfälle, då företaget genom avsyningsbevisets uppläsande på all-
mänt sammanträde med delägarna förklarats avsynat och godkänt. Er-
sättningsbeloppet bör bestämmas av 2 st. av arbetsstyrelsen till-
kallade ojäviga, i jordbruk kunnige män, lämpligen skiftesgodemän.

Vid framtida rensningar av brunnar och ledning skola någ-
ra ersättningar för intrång ej utgå, men skola rensningarna om möj-
ligt företagas å tid, då skada å växande gröda ej göres.

Broar och trummor.

Något nytt avlopp genom landsvägen i torrlägningsområdets
norra del ifrågasättes ej i samband med förrättningen. Då företaget
det oaktat kan anses angå vägförvaltningen i länet, har förrätt-
ningsmannen på grund av bestämmelserna i vattenlagen 10 kap. 52 §
insänt torrlägningsförslaget till vägförvaltningen i länet för
yttrande, och har vederbörande granskningsförrättare å profilrit-

ningen gjort påteckning om, att från vägförvaltningens sida ingenting är att erinra mot det upprättade förslaget.

Kostnadsfördelning.

Någon anledning till avdelningsbildning inom företaget för jämkning av kostnaderna mellan fastigheterna i detsamma enligt grunder i vattenlagen 7 kap. 24 § föreligger ej. I kostnaderna för arbetena inom företaget skola därför ägarna till marken deltaga i förhållande till båtnadsvärdet av denna mark enligt ovan åberopade utlåtandet vidfogade värderingslängd dock med iakttagande av bestämmelserna i vattenlagen 7 kap. 27 § och 10 kap. 80 §.

I kostnadsfördelningslängden för företaget finnes med iakttagande av ovanstående grunder angivet vars och ens delaktighet i förbättringsvärde och procenttal samt den kostnad, som enligt det upprättade kostnadsförslaget åligger varje delägare.

Kostnaderna för syneförrättningen gäldas av sakägarna i företaget efter samma grunder, som ovan angivits för anläggningskostnadernas fördelning och i övrigt med iakttagande av bestämmelserna i vattenlagen 10 kap. 79 och 80 §§. Förrättningskostnaderna förskjutas av sökandena vid förrättningens avslutande.

Framtida underhåll.

Kostnaderna för företagets underhåll bestridas av sakägarna i detsamma efter samma grund, som i kostnadsfördelningslängden bestämts för anläggningskostnadernas fördelning. Kostnad för rensningsåtgärd, som föranletts av enskild sakägares åverkan eller försummelse, uttages dock av denne.

Domstolsavgift.

Enligt arealuträknings- och värderingslängden beräknas värdet av den genom arbetenas utförande uppkommande båtnaden till 19.582 kronor. På grund härav åligger det förrättnings sökandena jämlikt vattenlagen 11 kap. 95 § jämförd med Kungl. Kungörelsen

14.
den 11 juni 1920, nr 280, angående indrivningen och användningen av vissa enligt vattenlagen utgående avgifter, att så snart detta utlåtande tagit åt sig laga kraft till Konungens Befallningshavande i Kristianstads län inbetala ett belopp av 29 kronor 37 öre.

Verkställighet.

Innan arbetet får påbörjas, skall denna syneförrättning hava vunnit laga kraft, samt länsstyrelsen i Kristianstads län hava underrättats angående styrelseval.

Arbetsstyrelse.

Enär sakägarna äro flera än två, skall företagets angelägenheter handhavas av en arbetsstyrelse, som väljes på allmänt sammanträde med sakägarna enligt föreskrift i vattenlagen 7 kap. 64 § .

Arbetsstyrelsens uppgift är bl.a.

- att jämlikt föreskrifterna i vattenlagen 7 kap. 62 § anmäla styrelseval hos länsstyrelsen,
- att genom infordrande av anbud eller på annat lämpligt sätt bortsetta arbetena på förmånligaste sätt till entreprenör, som kan godkännas av statens lantbruksingeniör i länet,
- att själv och med biträde av sakkunnig person övervaka arbetets utförande i överensstämmelse med det upprättade förslaget,
- att verkställa behövliga utdebiteringar och fördelningar av kostnader,
- att föra räkenskaper över arbetet och årligen redovisa dessa för delägarna,
- att för sistnämnda ändamål och då så eljest kan finnas nödigt kalla delägarna till sammanträde i den ordning, som föreskrives i vattenlagen 7 kap. 64 §,
- att vid alla sammanträden föra protokoll, vilket skall vara till-

gängligt för delägarna senast 14 dagar efter sammanträdet,
att ombesörja dikets vidmakthållande och upprensning å årstid, då
växande gröda tager minst skada därav samt
att i övrigt vidtaga alla åtgärder, som kunna befrämja arbetets
verkställande och vidmakthållande.

Till företaget hörande kartor och handlingar skola för-
varas av därtill särskilt utsedd person och av honom hållas till-
gängliga för envar, som vill taga del av desamma eller göra av-
skrifter eller anteckningar.

Arbetsföreskrifter.

Med avseende å företaget stadga synemännen i övrigt jäm-
likt vattenlagen 10. kap. 62 § :

att företaget skall benämnas Önnestad-Hagedals dikningsföretag
1950,

att arbetet skall vara fullbordat före utgången av år 1955,

att arbetet skall anses lagligen avslutat då godkännande avsy-
ningsbevis lämnats av statens lantbruksingeniör eller den han
i sitt ställe sätter, och detta bevis blivit å gemensamt sam-
manträde med delägarna uppläst för dessa,

att arbetet skall utföras i överensstämmelse med det upprättade
förslaget, dock att mindre ändringar, som under arbetets utfö-
rande kunna visa sig lämpliga beträffande dikes läge och annat,
som ej inverkar minskande på torrläggningens djup eller på
avrinningen, och varom berörda sakägare äro eniga, må efter
hörande av statens lantbruksingeniör och med hans skriftliga
medgivande företagas,

att cementrören skola gjutas av svensk cement, att de skola god-
kännas av statens lantbruksingeniör eller dennes ombud, innan
de nedläggas, och att deras läge skall kontrolleras av statens
lantbruksingeniör eller dennes ombud, innan de få höljjas,

att ledning och brunnar skola tätas å sätt, som framgår av påskrift i kostnadsförslaget,

att den, som åtagit sig arbetet, ej må erhålla slutlikvid, förrän arbetet i sin helhet godkänts av statens lantbruksingeniör eller den han i sitt ställe sätter samt

att rensning av brunnar skall ske minst två gånger årligen och så ofta behov därav föreligger. Koppling direkt till rörsträng förbjudes, såvida ej statens lantbruksingeniör därtill givit sitt skriftliga medgivande.

Besvärshänvisning.

Är någon missnöjd med åtgärd eller beslut under denna syneförrättning eller med detta synemännens utlåtande ingive inom sextio dagar från nedanstående dag sina till Söderbygdens vattendomstol i Stockholm ställda besvär. I besvären skola fullständigt upptagas klagandens alla påståenden och skälen därför, och skola vid besvären fogas de handlingar, klaganden vill åberopa till stöd för ändringssökandet. Besvären skola ingivas i tre exemplar.

Hagedal pr ÖNNESTAD den 28 Dec. 1950.

Klas Wierling, ~~Emil Hansen~~ Hilding Hansen.

VÄRDERINGSLÄNGD

Ägo- figur- nr	Förbättrad mark				Värde före torrläggning		Värde efter torrläggning		B å t n a d	
	åker, tomt		annan		pr ha	pr ägofigur	pr ha	pr ägofigur	pr ha	pr ägofigur
	ha	a	ha	a	kronor	kronor	kronor	kronor	kronor	kronor
1										
2										
Prealuträkning - och värderingslängd till
"Ommerstad - Flågedals skningsföretag 1950"
i Ommerstads socken av Skövde län

Fastighet och ägare

Ägobeskrivning m. m.

Örnsteds socken.

H^a $\frac{1458}{20480}$ mtl Örnsteds av $\frac{137}{437}$ Nelte Skerson

åker, mylla på mjäla

- " -

- " - , mylla på sand och m

- " -

Summa

H^b $\frac{1}{6}$ mtl Örnsteds av $\frac{137}{437}$ Ivar Persson

åker, mylla på mjäla

- " - , mylla på sand och m

tomt o. bädgård.

- " -

Summa

H^c $\frac{1920}{320}$ mtl Örnsteds av $\frac{1}{2}$ Ivar Persson

åker, mylla på sand och m

- " -

Summa

H^d $\frac{1920}{320}$ mtl Örnsteds av $\frac{1}{2}$ Mattis Nilsson

åker, mylla på sand och m

- " -

- " -

- " -

tomt o. bädgård

Summa

VÄRDERINGSLÄNGD

Ägo- figur- nr	Förbättrad mark				Värde före torrläggning		Värde efter torrläggning		B å t n a d	
	åker, tomt		annan		pr ha	pr ägofigur	pr ha	pr ägofigur	pr ha	pr ägofigur
	ha	a	ha	a	kronor	kronor	kronor	kronor	kronor	kronor
1										
2										
3	1	24			2400	576:-	3000	720:-	600	144:-
4	2	07			2700	189:-	3000	210:-	300	21:-
5	3	55			2100	1155:-	3000	1650:-	900	495:-
6	4	79			2100	1659:-	3000	2370:-	900	711:-
7		165				3579:-		4950:-		1371:-
8										
9										
10	5	45			1800	810:-	3000	1350:-	1200	540:-
11	6	75			2400	1800:-	3000	2250:-	600	450:-
12	7	07			4000	280:-	5000	350:-	1000	70:-
13	8	27			3500	945:-	5000	1350:-	1500	405:-
14		154				3835:-		5300:-		1465:-
15										
16										
17	9	223			1800	4014:-	3000	6690:-	1200	2676:-
18	10	73			2100	1533:-	3000	2190:-	900	657:-
19		296				5547:-		8880:-		3333:-
20										
21										
22	11	248			1800	4464:-	3000	7440:-	1200	2976:-
23	12	15			2100	315:-	3000	450:-	900	135:-
24	13	63			2100	1323:-	3000	1890:-	900	567:-
25	14	142			2100	2982:-	3000	4260:-	900	1278:-
26	15	28			3500	980:-	5000	1400:-	1500	420:-
27		496				10.064:-		15.440:-		5376:-
28										
29										
30										

Fastighet och ägare

Ägobeskrivning m. m.

He $\frac{1}{6}$ mll Önnestad 2⁵ Wilhelm Johnson
åker, mylla på sand och m.

- " -

- " -

- " -

- " -

- " -

- " -

samt o. bädgård

Summa

Hf $\frac{5}{6}$ mll Önnestad 2⁴ Sture Karlsson
åker, mylla på sand och m.

Summa

Sammandrag

Önnestads socken

Ha $\frac{1459}{20480}$ mll Önnestad av $\frac{137}{137}$ Malte Skerren

Hb $\frac{1}{6}$ - " - - " - av $\frac{137}{137}$ Ivar Persson

Hc $\frac{19}{320}$ - " - - " - av $\frac{1}{2}$ Drme

Hd $\frac{19}{320}$ - " - - " - av $\frac{1}{2}$ Malte Skerren

He $\frac{1}{6}$ - " - - " - 2⁵ Wilhelm Johnson

Hf $\frac{5}{6}$ - " - - " - 2⁴ Sture Karlsson

Summa

VÄRDERINGSLÄNGD

Ägo- figur- nr	Förbättrad mark				Värde före torrläggning		Värde efter torrläggning		B å t n a d	
	åker, tomt		annan		pr ha	pr ägofigur	pr ha	pr ägofigur	pr ha	pr ägofigur
	ha	a	ha	a	kronor	kronor	kronor	kronor	kronor	kronor
1										
2	16	64			1800	1154:-	3000	1920:-	1200	768:-
3	17	94			1800	1692:-	3000	2820:-	1200	1128:-
4	18	138			2100	2898:-	3000	4140:-	900	1242:-
5	19	144			2100	3024:-	3000	4320:-	900	1296:-
6	20	30			2100	630:-	3000	900:-	900	270:-
7	21	16			2100	336:-	3000	480:-	900	144:-
8	22	105			2100	2205:-	3000	3150:-	900	945:-
9	23	26			3500	910:-	5000	1300:-	1500	390:-
10		617				12.847:-		19.030:-		6183:-
11										
12										
13	24	206			2100	4.326:-	3000	6180:-	900	1854:-
14		206				4.326:-		6180:-		1854:-
15										
16										
17										
18		165				3.579:-		4.950:-		1.371:-
19		154				3835:-		5.300:-		1.465:-
20		296				5.547:-		8.880:-		3.333:-
21		496				10.064:-		15.440:-		5.376:-
22		617				12.847:-		19.030:-		6183:-
23		206				4.326:-		6.180:-		1.854:-
24		1934				40.198:-		59.780:-		19.582:-
25										
26										
27										
28										
29										
30										

Hagadalen, Önnestad den 28 December 1950.
 K. W. Westberg, ~~Knut W. Westberg~~ Hilding Hansson

Fastighet och ägare

Ägobeskrivning m. m.

1

2

3

4

5

6

7

8

9

10

11

12

13

14

15

16

17

18

19

20

21

22

23

24

25

26

27

28

29

30

Fastighet och ägare Ägobeskrivning	Ägo- figur- nr	Förbättrad mark		Värde pr ha		Båtnad	
		åker, tomt	annan	före	efter	pr ha	pr ägofigur
		hektar	hektar	kronor	kronor	kronor	kronor
till " <u>Önnestad-Hagedals dikningsföretag 1950</u> "							
i Önnestads socken av Kristianstads län.							
Aa 1459/20480 mtl Önnestad av ¹³⁷ / ₄₃₇ .							
<u>Malte Åkesson.</u>							
åker, mylla på mjåla	1	0.24		2400	3000	600	144:-
" , "	2	0.07		2700	3000	300	21:-
" , mylla på sand och mo	3	0.55		2100	3000	900	495:-
" , " "	4	0.79		2100	3000	900	711:-
Summa		1.65					1371:-
Ab 1/16 mtl Önnestad av ¹³⁷ / ₄₃₇ .							
<u>Ivar Persson.</u>							
åker, mylla på mjåla	5	0.45		1800	3000	1200	540:-
" , mylla på sand och mo	6	0.75		2400	3000	600	450:-
tomt och trädgård	7	0.07		4000	5000	1000	70:-
" "	8	0.27		3500	5000	1500	405:-
Summa		1.54					1465:-
Ac 19/320 mtl Önnestad av ² / ₁ .							
<u>Ivar Persson.</u>							
åker, mylla på sand och mo	9	2.23		1800	3000	1200	2676:-
" , " "	10	0.73		2100	3000	900	657:-
Summa		2.96					3333:-
Ad 19/320 mtl Önnestad av ² / ₁ .							
<u>Mattis Nilsson.</u>							
åker, mylla på sand och mo	11	2.48		1800	3000	1200	2976:-
" , " "	12	0.15		2100	3000	900	135:-
" , " "	13	0.63		2100	3000	900	567:-
" , " "	14	1.42		2100	3000	900	1278:-
Överföres		4.68					4956:-

Fastighet och ägare Ägobeskrivning	Ägo- figur- nr	Förbättrad mark		Värde pr ha		Båtnad	
		åker, tomt hektar	annan hektar	före kronor	efter kronor	pr ha kronor	pr ägofigur kronor
Överfört		4.68					4956:-
tomt och trädgård	15	0.28		3500	5000	1500	420:-
Summa		4.96					5376:-
<u>Ae 1/16 mtl Önnestad 2⁵.</u>							
<u>Wilhelm Johnsson.</u>							
åker, mylla på sand och mo	16	0.64		1800	3000	1200	768:-
" , " "	17	0.94		1800	3000	1200	1128:-
" , " "	18	1.38		2100	3000	900	1242:-
" , " "	19	1.44		2100	3000	900	1296:-
" , " "	20	0.30		2100	3000	900	270:-
" , " "	21	0.16		2100	3000	900	144:-
" , " "	22	1.05		2100	3000	900	945:-
tomt och trädgård	23	0.26		3500	5000	1500	390:-
Summa		6.17					6183:-
<u>Af 5/16 mtl Önnestad 2⁴.</u>							
<u>Sture Karlsson.</u>							
åker, mylla på sand och mo	24	2.06		2100	3000	900	1854:-
Summa		2.06					1854:-
<u>Sammandrag.</u>							
<u>Aa 1459/20480 mtl Önnestad av 13⁷.</u>							
Malte Åkesson		1.65					1371:-
<u>Ab 1/16 mtl Önnestad av 13⁷.</u>							
Ivar Persson		1.54					1465:-
<u>Ao 19/320 mtl Önnestad av 1².</u>							
Ivar Persson		2.96					3333:-
<u>Ad 19/320 mtl Önnestad av 1².</u>							
Mattis Nilsson		4.96					5376:-
Överföres		11.11					11545:-

Fastighet och ägare Ägobeskrivning	Ägo- figur- nr	Förbättrad mark		Värde pr ha		Båtnad	
		äker, tomt	annan	före	efter	pr ha	pr ägofigur
		hektar	hektar	kronor	kronor	kronor	kronor

Läge	Längd m.	Arbete, material e. d.	Antal	Å-pris kr.	Kostnad	Summa
					kronor	kronor
till "Önnestad-Hagedals dikningsföretag 1950"						
i Önnestads socken av Kristianstads län.						
0+00-11+28	1128	<u>Dikessträckan A-B.</u>				
0+00-0+05	5	Upprensning av öppet dike lm	5	2:--	10:--	
0+05-0+50	45	Schaktning för täckt ledning, rörens läggning samt dikes- jordens återfyllning lm	45	2:--	90:--	
0+50-1+75	125	d:o d:o "	125	3:--	375:--	
1+75-3+21	146	d:o d:o "	146	2:75	401:50	
3+21-3+25	4	d:o d:o "	4	10:-	40:--	
3+25-5+00	175	d:o d:o "	175	2:50	437:50	
5+00-6+62	162	d:o d:o "	162	3:--	486:--	
6+62-6+67	5	d:o d:o "	5	6:--	30:--	
6+67-8+44	177	d:o d:o "	177	3:--	531:--	
8+44-11+28	284	d:o d:o "	284	3:50	994:--	3395:--
0+05-1+75	170	15" cementrör "	170	6:--	1020:-	
1+75-6+67	492	12" " "	492	4:50	2214:--	
6+67-11+28	461	10" " "	461	3:70	1705:70	4939:70
0+05		Dikesöga av betong enl. rit- ning st	1	100:-	100:-	
1+75, 2+35, 4+00		Intagningsbrunnar av betong				
4+84, 6+67, 8+50		enl. ritning. Inre diam. =				
9+95, 11+28		0.70 m st	8	70:--	560:--	660:--
För oförutsedda fall arbetets tillsyn m.m. tillägges c:a 11 %						1005:30
Summa						10000:--
Ledningen skall utföras av muffade cementrör och fogarna						

Kostnadsfördelningstängd
till "Örnstads Hagedals skillingförelag 1950"
i Örnstads socken av Kristiansunds län.

Littera i katan	Huvudsak	Registernummer	Soken, by	Belägg	Lönande eller inte lönande	Förbättringsvärde		Fördelningssat	Beräknad kostnad		Förväntningskostnad	
						kr.	öre	%	kr.	öre	kr.	öre
Örnstads socken.												
Aa	1459/120180	av 13 ² 43 ²	Örnstads	Matte Skjerson	l	1.371	-	7.001	700	10	42	02
Ab	1/16	av 13 ² 43 ²	- " -	Ivar Persson	l	1.465	-	7.481	748	10	44	90
Ac	19/320	av 1 ²	- " -	J. ~~unc~~	l	3.333	-	17.021	1.702	10	102	16
Ad	19/320	av 1 ²	- " -	~~Jenny Nilsson~~ Mallie Nilsson	l	5.376	-	27.454	2.745	40	164	78
Ae	1/16	2 ⁵	- " -	Wilhelm Johansson	l	6.183	-	31.575	3.157	50	189	51
Af	5/16	2 ⁴	- " -	Lene Karlsson	l	1.854	-	9.468	946	80	56	83
Summa						19.582	-	100.000	10.000	-	600	20
Hägedal pr. Örnstads den 28 december 1950.												
Klas Westling, ~~Enilsson~~ Hilding Svensson												

Hagedal pr. Örnstads den 28 december 1950.

Klas Westling, ~~Enilsson~~ Hilding Hansen

Sammanställning av förrättningskostnader till Önnestad-Ha-
gedals dikningsföretag 1950 i Önnestads socken av Kristianstads län.
Ersättning till statsverket enligt lantbruksingeniörs-

taxan enl. specifikation	410:--
Förrättningsmannens utlägg (annonser, ozalidkopior, och inbindning av 2 band handlingar)	22.-
Gode männens resekostnads- och traktamentsersättning	67.80
Hantlangning m.m.	100.40
Summa	<u>600.20</u>

Hagedal pr ÖNNESTAD den 28 december 1950.

Ker Westberg
lantbruksingeniör, förrättningsman.