


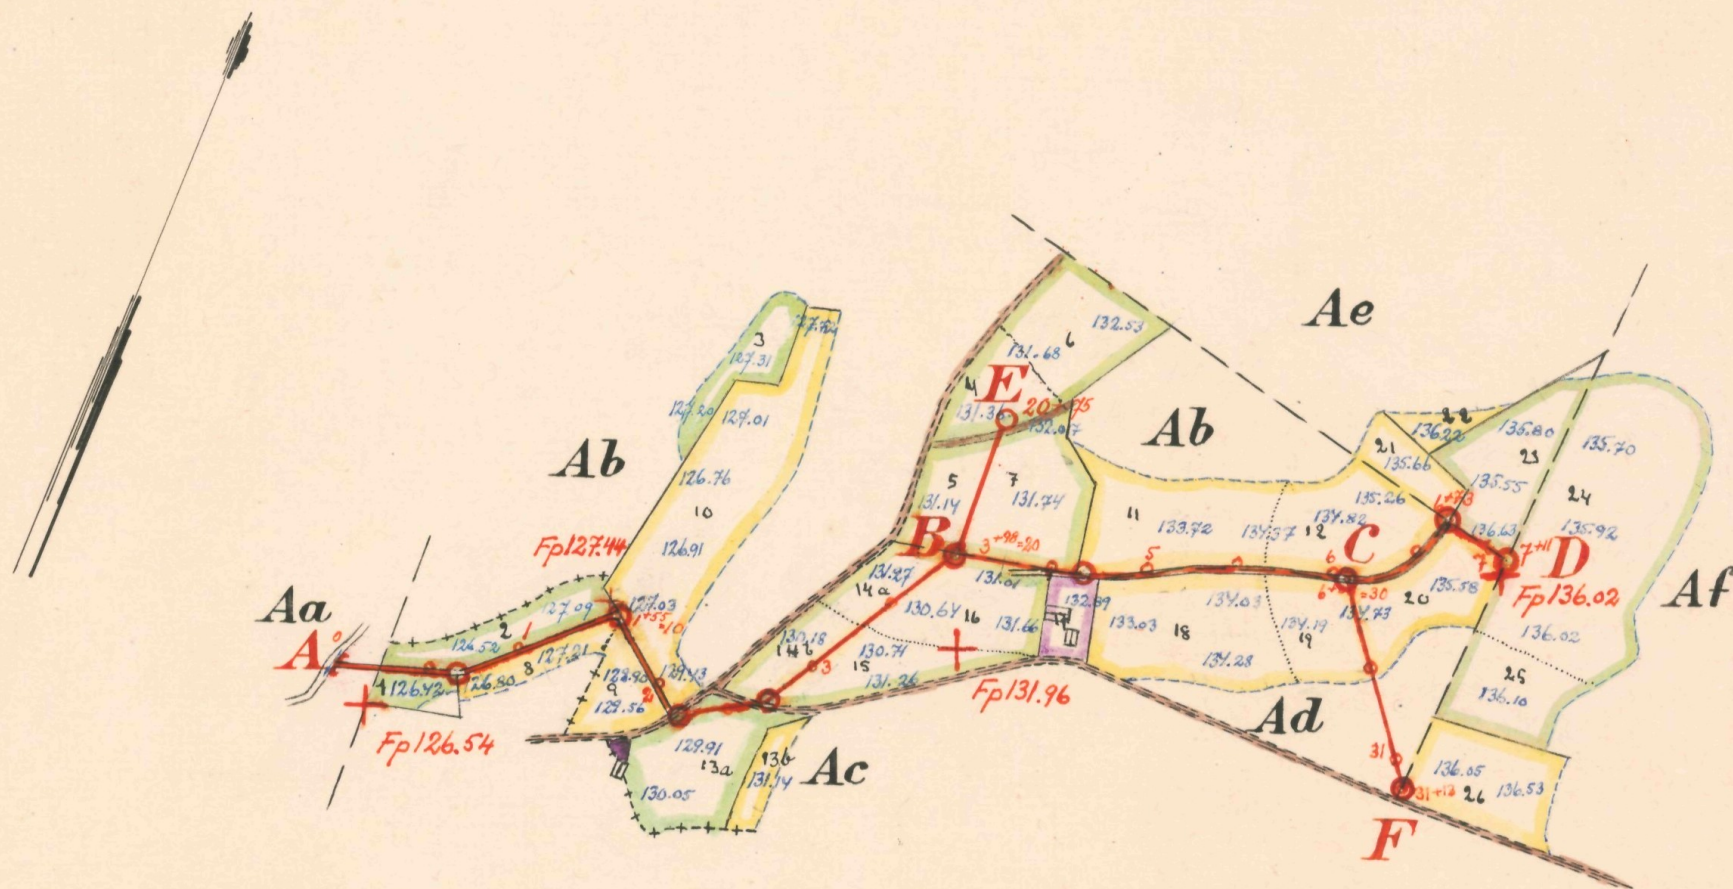





Registernummer.

Brösarps socken


Aa	Bertilstorp	93
Ab	"	44
Ac	"	411
Ad	"	410
Ae	"	47
Af	"	55

LANTBRUKSSTYRELSEN
13 MAJ 1952
DIARIE Nr
SAK Nr

FÖRSLAG TILL		<u>Bertilstorp-Kasans dikningsföretag 1951</u>	
I	<u>Brösarps</u>	SOCKEN(NAR) AV	<u>Kristianstads</u> LÄN
UPPRÄTTAT ÅR(EN)	1951	(UTAN) SAMBAND MED SYNEFÖRRÄTTNING ENL. VATTENLAGEN AV	
ORIGINAL		Nr 001	<u>Klas Westling</u>
KOPIA	L	3-1592	<u>Statens lantbruksingenjör</u>
ANTAL RITN. ST. 3	KUNGL LANTBRUKS-STYRELSENS ARKIV	Nr	3860-1

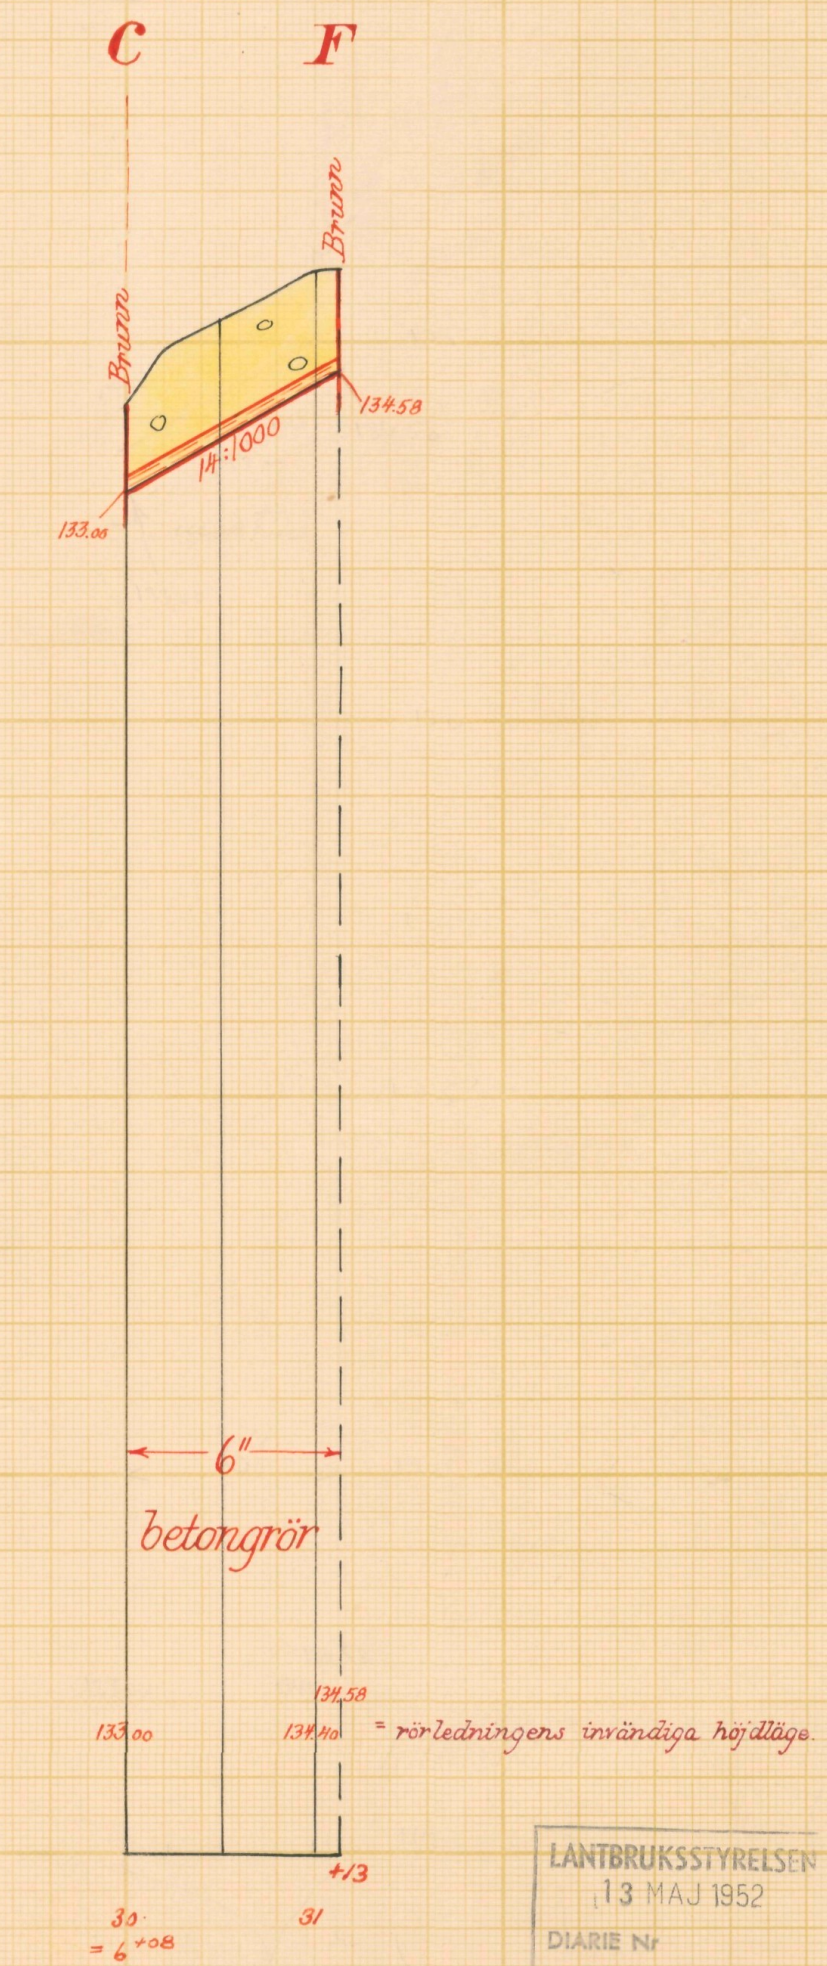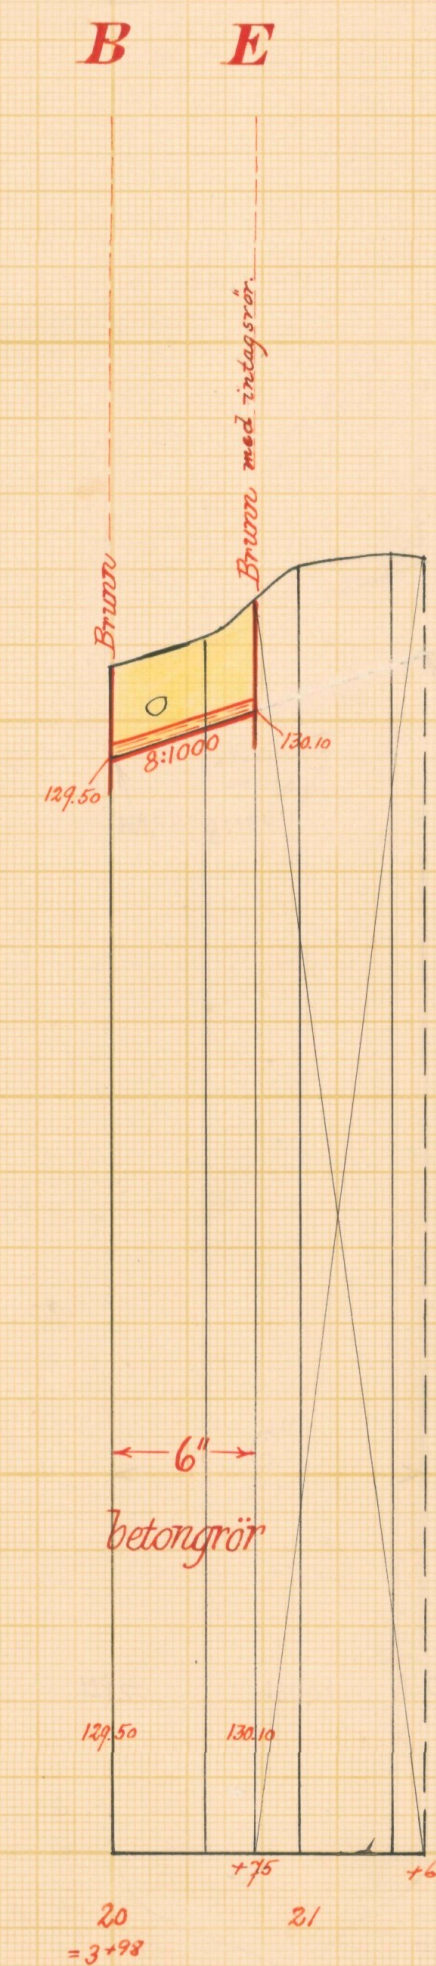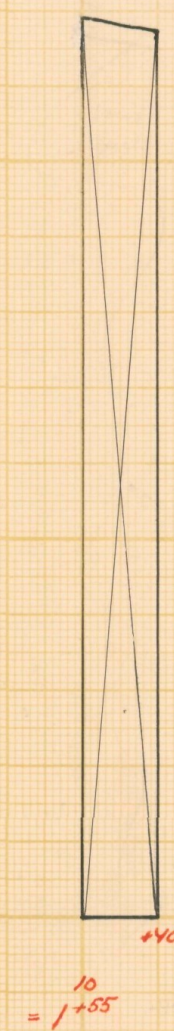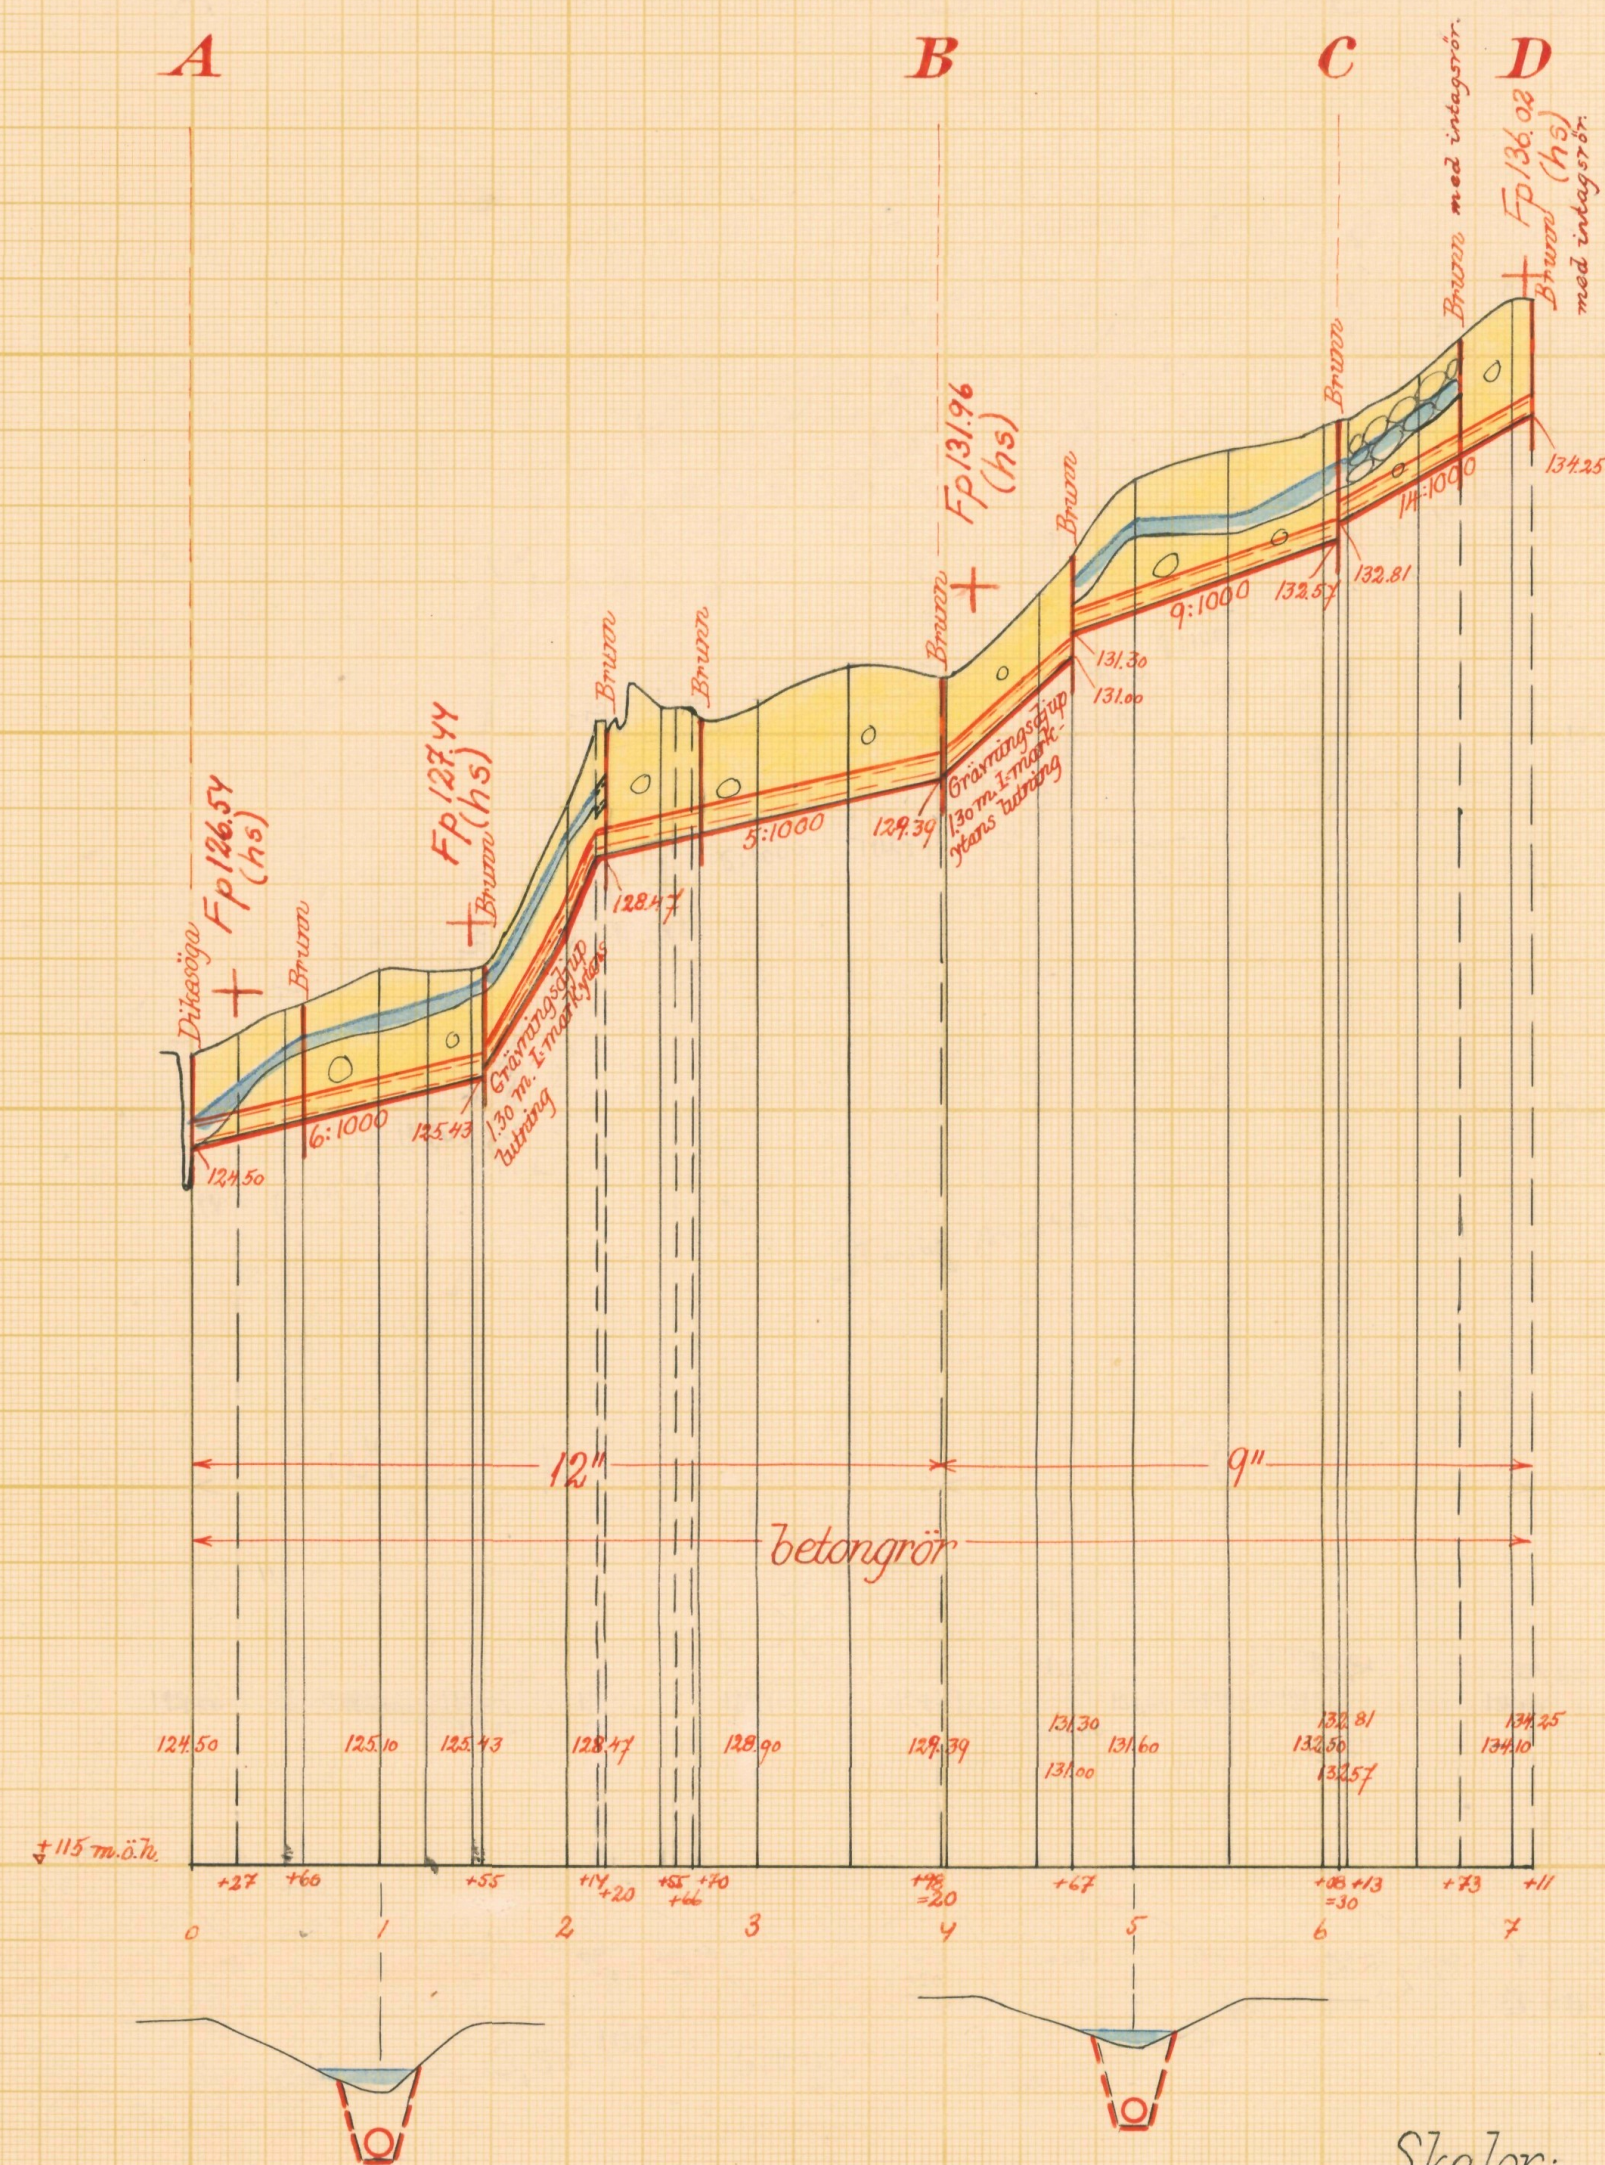

Skalar:

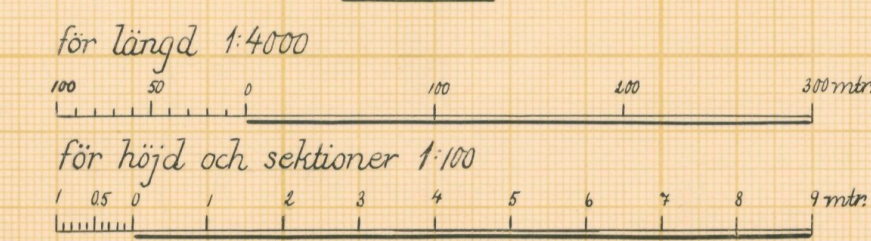

LANTBRUKSSTYRELSEN
13 MAJ 1952
DIARIE Nr
SAK Nr

Förslag till Bertilstorps-Kasans dikningsföretag 1951

i Brösarps socken (när) av Kristianstads län


upprättat år (-en) 1951 (utan) samband med synförrättning enl. vattenlagen av

Original RITN.Nr 002 Klas Westling
Kopia (Namn)

L 3 1592 Statens lantbruksingenjör.
(Titel)


Antal ritn. st. 3 KUNGL. LANTBRUKS-STYRELSENS ARKIV Nr 3860-2
Statens Reproduktionsanstalt 1949

Förslag till dikesöga vid 0.

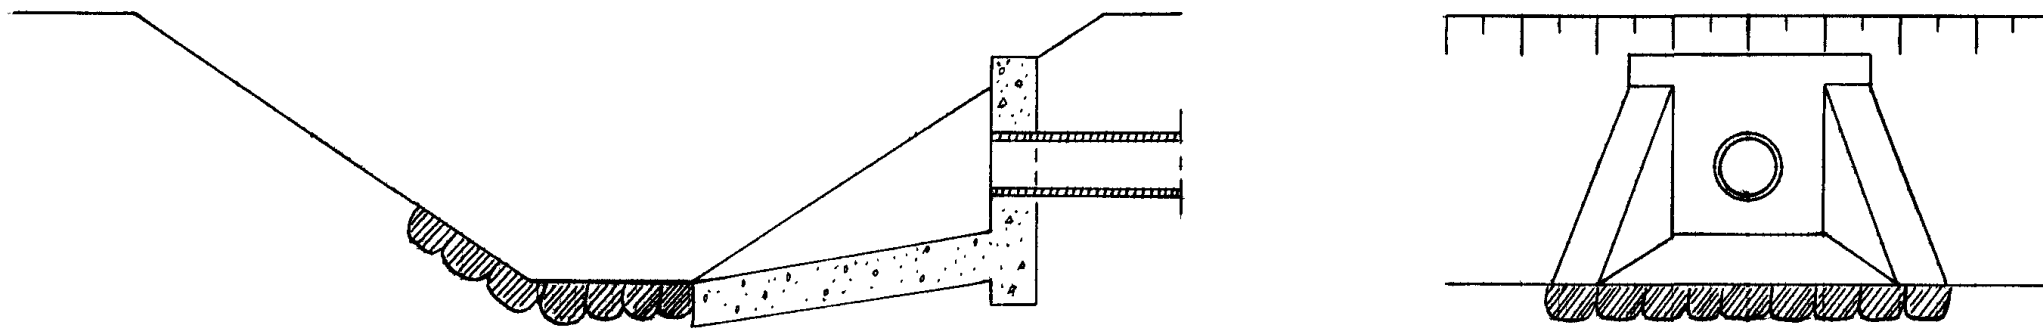


Betongmurarna rutarmeras med
rundjärn ϕ 8 mm % 250 mm.

Förslag till intagningsbrunn vid 6+75
7+11 och 20+75

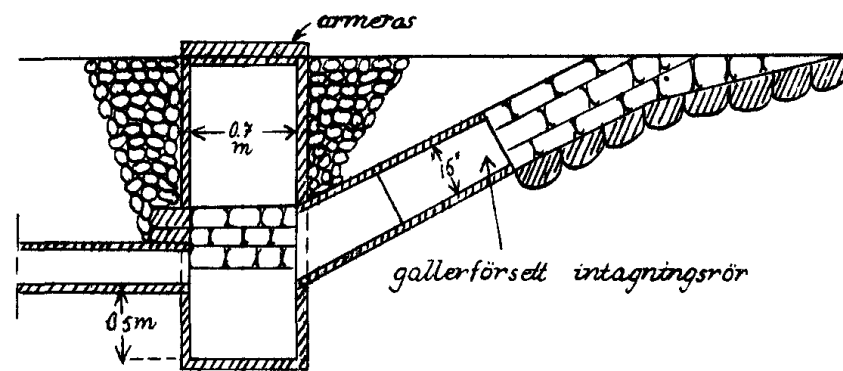

Typritning till intagningsbrunnar (övriga).

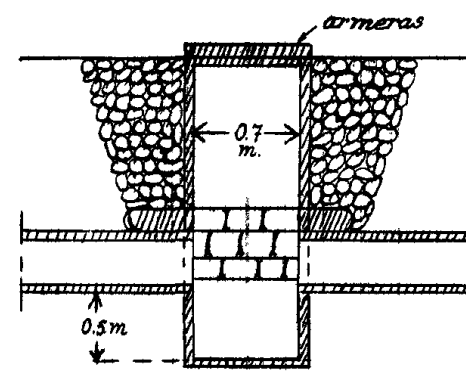

LANTBRUKSSTYRELSEN
13 MAJ 1952
DIARIE Nr
SAS: 100

Förslag till	<u>Bertilstorp Kasans dikningsföredag 1951</u>		
Brösarps	socken-(när) av	Kristianstads	län
upprättat år(-en) 1951	(uten) samband med synförrättning enl. vattenlagen av		
Original	Nr 003	Klas Westling	
Kopia	L	3-1592	(Namn)
		Statens lantbruksingenjör	(Titel)
Antal rith. st. 3	KUNGL. LANTBRUKS-STYRELSENS ARKIV	Nr	3860-3



Akt nr:

11-KLS-1592

L 3*1592

3860-3

LANTBRUKSSTYRELSEN
13 MAJ 1952
CLAREN

Kungl. Lantbruksstyrelsens
arkiv

Synehandlingar
rörande
Bertilstorp-Kasans
dikningsföretag 1951
i Brösarps socken
av Kristianstads län.

BESLUT
av
LANTBRUKSNÄMNDEN
Skutvanten
3 / 11 1952

Nederbördsområde nr 88/89.

O R I G I N A L H A N D L I N G A R

rörande

torrläggning av mark inom Bertilstorp n:ris 4,5,7 och 9 i
Brösarps socken av Kristianstads län: upprättade år 1951
vid syneförrättning enligt vattenlagen av

Klas Westling,
statens lantbruksingeniör.

Handlingarna innehålla förutom titelblad trettio (30) skrivna och
paginerade sidor + 1 tidning samt åtföljas av plan-, profil- och sek-
tionsritningar i 3 blad.

ÖVERSIKTSKARTA.

Skala 1:100.000.



Generalstabsblad nr 6 (Kristianstad).

Protokoll fört vid syneför-
rättning enl. 10 kap. vattenlagen
rörande
Utförande av vattenavlopp för torr-
läggning m.m. av mark inom Bertils-
torp n:ris 4, 5, 7 och 9 i Brösarps
socken av Kristianstads län.

År 1951, maj 30, kl. 10.30 f.m. hos lantbr. Gustav Falmar Larsson i Bertilstorp nr 4.

Närvarande:

undertecknad lantbruksingeniör, förrättningsman

skiftesgodemännen Nils Olsson i Järstorp, Andrarums socken och

Nils Gummesson i Ludaröd, Elgaröds socken
sökandena

Gustaf Falmar Larsson i Bertilstorp nr 4,

Joel Carlsson i " nr 4 och

August Abrahamsson i " nr 4

Övriga sakägare

Hugo Kjellgren i Bertilstorp nr 5 och

Per Nilsson i " nr 7.

§ 1.

Det för förrättningsmannen utfärdade förordnandet upplästes.

§ 2.

Jäv mot synemännen anmälades ej, ej heller visste dessa med sig något jävsförhållande till någon av sakägarna.

§ 3.

Den efter verkställda förundersökningar upprättade profilritningen över de avloppsdiken, om vilkas utförande fråga var, företeddes tillika med plankarta över den mark, som befunnits för sin torrläggning beroende av företagets utförande.

§ 4.

Sökandena yrkade, att avloppen skulle utföras till så-

2.
dant djup och dimensioner, att trygghet mot översvämning samt möjlighet till markens torrläggning till omkring 1.2 meters djup däri-
genom i regel bleve beredd, och borde avloppen utföras som täckta
ledningar.

§ 5.

Därest skada uppstod å växande gröda i samband med företags utförande, yrkade sakägarna, att ersättning skulle utgå här-
för.

§ 6.

Synemännen meddelade, att de omedelbart ämnade påbörja uppskattning av den båtnad, som kunde beräknas uppkomma genom företags utförande. Resultatet av denna uppskattning skulle jämte förslag till företagets utförande med kostnadsberäkning m.m. framläggas för intressenterna vid nytt sammanträde, vilket skulle hållas på samma plats den 6 juni 1951 kl. 10 f.m., och skulle några ytterligare kallelser eller kungörelser rörande detta sammanträde ej utfärdas.

Bertilstorp nr 4 pr BRÖSARP den 30 maj 1951.

Klas Hettling

statens lantbruksingeniör.

Biträdande godemän:

Nils Olsson

Karl Gunnarsson

År 1951, juni 6, kl. 10 f.m. hos Gustaf Falmar Larsson i Bertilstorp nr 4.

Närvarande:

förutnämnda synemän och nedannämnda sakägare

Gustaf Falmar Larsson i Bertilstorp nr 4,

Joel Carlsson i " nr 4,

August Abrahamsson i " nr 4,

Hugo Kjellgren i " nr 5 och

Per Nilsson i " nr 7.

§ 7.

Det av förrättningsmannen upprättade förslaget med därtill hörande längder genomgicks med sakägarna, varjämte synemännens utlåtande angående företaget upplästes för delägarna.

§ 8.

Till ordförande i arbetsstyrelsen för företaget valdes Gustaf Falmar Larsson i Bertilstorp nr 4 och till övriga ledamöter August Abrahamsson i Bertilstorp nr 4 och Per Nilsson i Bertilstorp nr 7 med Joel Carlsson i Bertilstorp nr 4 och Hugo Kjellgren i Bertilstorp nr 5 till suppleanter.

Att emottaga och förvara till företaget hörande kartor och handlingar uppdrogs åt lantbrukaren Gustaf Falmar Larsson adress Bertilstorp nr 4 pr Brösarp.

§ 9.

Sammanställning över förrättningskostnaderna föredes, och meddelade förrättningsmannen, att räkning å det arvode, som enligt lantbruksingeniörstaxan skulle inbetalas till statsverket, komme att tillsändas sakägarna från lantbruksnämnden i Kristianstad.

§ 10.

Sedan bestämmelserna angående besvär mot förrättningen enligt grunder i vattenlagen 11 kap. 85 § meddelats sakägarna,

förklarades förrättningen avslutad.

Bertilstorp nr 4 pr Brösarp den 6 juni 1951.

Klas Westling.

statens lantbruksingeniör.

Biträdande gode män:

Nils Olsson

Nils Gunnarsson

Till Länsstyrelsen i Kristianstads län

Härmed anhålles vördsamt om förordnande för behörig förrättningsman att i enlighet med gällande vattenlag verkställa segr å avloppsdröge genom och från vattenskadade marker till N:4 Bertilstorp i Brösarps socken av Kristianstads län

Samtliga av företaget berörde torde först av förrättningsmännen kunna med säkerhet angivas.

Bertilstorp m. Brösarp den 28/10 1949


Lennar Larsson.
Gael Carlsson.
August Abrahamsson

Länsstyrelsen
i
Kristianstads län
Landskansliet

Till Statens lantbruksingeniör Klas Westling,
Kristianstad.

Jämlikt 10 kap. 33 § vattenlagen finner länsstyrelsen på där-
om av Joel Carlsson, Bertilstorp, Brösarp, m.fl.,
gjord ansökan, varöver lantbruksnämnden i länet avgivit yttrande,
skäligt förordna Eder att i enlighet med föreskrifterna i nämnda
lag, därest laga hinder ej möter, verkställa syn å avloppsdike
genom och från vattenskadade marker till nr 4 Bertilstorp i Brösarps
socken.

^{del}
_{52.} Kristianstad i landskansliet den 21 november 1949.

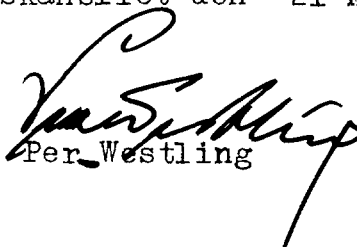
Per Westling


P.G. Linde

7.
Lantbruksingenjörens kungörelse rörande syne-
förrättning den 30 maj 1951 kl. 10.30 f.m.
inom Bertilstorp n:ris 4,5,7 och 9 i Brösarps
socken av Kristianstads län.

K U N G Ö R E L S E .

Syneförrättning enl. 10 kap. vattenlagen rörande torr-
läggning av mark inom Bertilstorp n:ris 4,5,7 och 9 i Brösarps
socken av Kristianstads län kommer att handläggas vid sammanträde
hos lantbr. Gustav Falmar Larsson i Bertilstorp nr 4 den 30 maj
1951 kl. 10.30 f.m., då sakägare hava att tillstädeskomma för ut-
förande av sin talan.

Kristianstad den 26 april 1951.

Klas Westberg
statens lantbruksingenjör.

*Auklagen i Brösarps förs
den 29 april 1951 betyggar:
Sten, Stenmark*

F Ö R T E C K N I N G

över delägare i det avdikningsföretag, som avser torrläggning av mark inom Bertilstorp n:ris 4,5,7 och 9 i Brösarps socken av Kristianstads län, vilka jämlikt vattenlagen 10 kap. 8 och 40 §§ underrättats angående sammanträdet den 30 maj 1951 kl. 10.30 f.m.

1.	Lantbrukare	Johan Nilsson,	Bertilstorp,	BRÖSARP
2.	"	August Abrahamsson,	" ,	"
3.	"	Joel Carlsson,	" ,	"
4.	"	Gustav Falmar Larsson,	" ,	"
5.	"	Per Nilsson,	" nr 7,	"
6.	"	Hugo Kjellgren,	" ,	"

Att underrättelser avsånts till förestående sakägare med posten den 26 april 1951, intygas

ex officio:

Klas Westberg

U T L Å T A N D E

angående utförande av vattenavlopp för torrläggning m.m. av mark inom Bertilstorp n:ris 4,5,7 och 9 i Brösarps socken av Kristianstads län avgivet av synemännen vid syneförrättning enligt 10 kap. vattenlagen år 1951.

Avdikningsområdets belägenhet.

Företaget, som avser torrläggning av såväl redan odlad som icke odlad mark, är att hänföra till dikning. Det är beläget å nederbördsområdet 88/89 d.v.s. mellan Helgeåns nederbördsområde nr 88 och Nybroåns nederbördsområde nr 89. Mot företagets utförande på sätt i detta utlåtande närmare finnes angivet möter enligt synemännens förmenande icke något laga hinder.

Sökande.

Sökande till förrättningen äro

Falmar Larsson	såsom ägare till fast. Bertilstorp	4	10	,
Joel Carlsson	" " " " "	4	11	och
August Abrahamsson	" " " " "	4	4	.

Företagets utsträckning är beroende av sökandenas yrkanden och förefintliga fallförhållanden, och omfattar syneförrättningen i anledning härav de dikessträckor, som å hithörande plankarta äro utmärkta med tvenne jämnlöpande, röda linjer och betecknade A-B-C-D, B-E och C-F respektive.

Plankarta och profilritning.

Över de avloppssträckor, om vilkas utförande fråga nu är, äro dels profil- och sektionsritningar uppgjorda utvisande lutningsförhållandena och avloppens beskaffenhet i övrigt, och dels plankarta upprättad utvisande den mark, som med nu befintligt avlopp ej kan torrläggas till 1.2 meters djup. Begränsningskurvan för den vattensjuka marken har i åker och till odling tjänlig mark lagts 1.4 meter över ordinärt sommarvattenstånd i avloppen

och i övrig mark 1.0 meter över nämnda vattenstånd, men har vid bestämmande av begränsningskurvan jämväl nödig hänsyn till markens avfall mot avloppen tagits.

Båtnadsuppskattning.

Jämlikt bestämmelserna i vattenlagen 7 kap. 22 § och 10 kap. 60 § hava synemännen uppskattat den mark, som ansetts beroende av företagets utförande, och har därvid uppskattning skett av marken såväl i dess skick före företaget som ock i det skick, vari den antages komma efter företagets fullbordan, och framgå såväl de å de särskilda ägofigurerna som de å de olika fastigheterna belöpande andelarna av den särskilda längd, som finnes bilagd detta utlåtande. Enligt denna längd utgör markens värde före företaget 7.039 kronor 10 öre och efter företaget 17.610 kronor, vadan värdet av båtnaden genom arbetenas utförande uppskattats till 10.570 kronor 90 öre.

Av båtnaden utgöres större delen av alstringsbåtnad men viss del även av brukningsbåtnad. Beträffande tillvägagångssättet vid uppskattning av alstringsbåtnaden torde böra anföras, att hänsyn tagits till såväl jordens naturliga godhet som markens höjdläge m.m., och har för bestämmande av höjdlägets inverkan på jordvärdena särskild gradtabell upprättats. Med avseende på sättet för uppskattning av brukningsbåtnaden framgår detta direkt av värderingslängden.

Nederbördsområde, dimensionering m.m.

För att den beräknade jordförbättringen skall uppkomma måste dikningsarbetet utföras i överensstämmelse med förslaget, som är upprättat ^{med} hänsyn till framrinnande vattenmängd, markens lutningsförhållanden, dikningsarbetets ändamål m.m.

Nederbördsområdet har bestämts med ledning av Rikets allmänna kartverks ekonomiska kartor över trakten och synes utgöra

vid punkt	0+60	45 hektar	
	2+20	40	"
	B	37	"
	C	28	"
	D	20	"
	E	5	" och
	F	4	" .

På sökandenas yrkande och med stöd av bestämmelserna i vattenlagen 7 kap. 4 § bestämma synemännen, att avloppen skola utföras som täckta ledningar.

Vid bestämmande av rörledningarnas dimensioner hava synemännen utgått från en största avrinning av 1.0 sekundliter pr hektar.

För övrigt hänvisas till plankarta, profil- och sektionsritningar jämte kostnadsförslag.

Fixpunkterna i företaget äro lagligen skyddade och få alltså ej övertäckas eller förstöras. Önskar jordägare borttaga fixpunkt, skall han göra anmälan härom till statens lantbruksingeniör, vilken då låter avväga annan lämplig fixpunkt. Kostnaden för lantbruksingeniörens i sådant hänseende företagna förrättningar gäldas av dikningsföretaget. Fixpunkternas läge i plan framgår av plankartan, deras höjdläge och utseende av påskrift å profilritningen.

Ersättningar.

Framställning om ersättning för skada å växande gröda, därest skada skulle uppstå å dylik i samband med utförandet och nedläggandet av rörledningarna, skall göras skriftligen till arbetsstyrelsen och senast den dag, då företaget genom avsyningsbevisets uppläsande på allmänt sammanträde med sakägarna förklaras avsynat och godkänt. Ersättningsbeloppet bör bestämmas av 2 st. av arbetsstyrelsen tillkallade, ojäviga, i jordbruk kunni-

14.
ge män lämpligen skiftesgodemän.

Vid framtida rensningar av vattenavloppen skola några ersättningar för intrång ej utgå, men skola rensningarna om möjligt företagas å tid, då skada å växande gröda ej göres.

Kostnadsfördelning.

Någon anledning till avdelningsbildning inom företaget för jämkning av kostnaderna mellan fastigheterna i detsamma enligt grunder i vattenlagen 7 kap. 24 § föreligger ej, enär vatten i företaget till stor del rinner ovanpå marken, och därför samtliga avlopp måste utföras för att torrlägningsfrågan skall bliva löst. Att lösrycka något av avloppen ur utredningen låter sig ej göra. I kostnaderna för arbetena inom företaget skola därför ägarna till marken deltaga i förhållande till båtnadsvärdet av denna mark enligt ovan åberopade utlåtandet vidfogade värderingslängd dock med iakttagande av bestämmelserna i vattenlagen 7 kap. 27 § och 10 kap. 80 §.

I kostnadsfördelningslängden för företaget finnes med iakttagande av ovanstående grunder angivet vars och ens delaktighet i förbättringsvärde och procenttal samt den kostnad, som enligt det upprättade kostnadsförslaget åligger varje delägare.

Kostnaderna för syneförrättningen gäldas av sakägarna i företaget efter samma grunder, som i kostnadsfördelningslängden bestämts för anläggningskostnadernas fördelning och i övrigt med iakttagande av bestämmelserna i vattenlagen 10 kap. 79 och 80 §§. Förrättningskostnaderna förskjutas av sökandena vid förrättnings avslutande.

Framtida underhåll.

Kostnaderna för företagets underhåll bestridas av sakägarna i företaget efter samma grund, som i kostnadsfördelningslängden bestämts för anläggningskostnadernas fördelning. Kostnad för rensningsåtgärd, som föranletts av enskild sakägares åverkan

18.
eller försummelse, uttages dock av denne.

Domstolsavgift.

Enligt arealuträknings- och värderingslängden beräknas värdet av båtnaden genom arbetenas utförande till 10.570 kronor 90 öre. På grund härav åligger det förrättnings sökandena jämlikt vattenlagen 11 kap. 95 § jämförd med Kungl. Kungörelsen den 11 juni 1920, nr 280, angående indrivningen och användningen av vissa enligt vattenlagen utgående avgifter, att så snart detta utlå-tande tagit åt sig laga kraft till Konungens Befallningshavande i Kristianstads län inbetala ett belopp av 15 kronor 86 öre.

Verkställighet.

Innan arbetet får påbörjas, skall denna syneförrättning hava vunnit laga kraft, samt länsstyrelsen i Kristianstads län hava underrättats angående styrelseval.

Arbetsstyrelse.

Enär sakägarna äro flera än två, skall företagets angelägenheter handhavas av en arbetsstyrelse, som väljes på allmänt sammanträde med sakägarna enligt föreskrift i vattenlagen 7 kap. 64 § .

Arbetsstyrelsens uppgift är bl.a.

att jämlikt föreskrifterna i vattenlagen 7 kap. 62 § anmäla styrelseval hos länsstyrelsen,

att genom infordrande av anbud eller på annat lämpligt sätt bort-sätta arbetena på förmånligaste sätt till entreprenör, som kan godkännas av statens lantbruksingeniör i länet,

att själv och med biträde av sakkunnig person övervaka arbetets utförande i överensstämmelse med det upprättade förslaget,

att verkställa behövlige utdebiteringar och fördelningar av kostnader,

att föra räkenskaper över arbetet och årligen redovisa dessa för delägarna,

att för sistnämnda ändamål och då så eljest kan finnas nödigt kalla delägarna till sammanträde i den ordning, som föreskrives i vattenlagen 7 kap. 64 § ,

att vid alla sammanträden föra protokoll, vilket skall vara tillgängligt för delägarna senast 14 dagar efter sammanträdet,

att ombesörja dikenas vidmakthållande och uppreprensning å årstid, då växande gröda tager minst skada därav samt

att i övrigt vidtaga alla åtgärder, som kunna befrämja arbetets verkställande och vidmakthållande.

Till företaget hörande kartor och handlingar skola förvaras av därtill särskilt utsedd person och av honom hållas tillgängliga för envar, som vill taga del av desamma eller göra avskrifter eller anteckningar.

Arbetsföreskrifter.

Med avseende å företaget stadga synemännen i övrigt jämlikt vattenlagen 10 kap. 62 § :

att företaget skall benämnas Bertilstorp-Kasans dikningsföretag 1951,

att arbetet skall vara fullbordat före utgången av år 1957,

att arbetena skola anses lagligen avslutade, då godkännande avsyningsbevis lämnats av statens lantbruksingeniör eller den han i sitt ställe sätter, och detta bevis blivit å gemensamt sammanträde med delägarna uppläst för dessa,

att arbetet skall utföras i överensstämmelse med det upprättade förslaget, dock att mindre ändringar, som under arbetets utförande kunna visa sig lämpliga beträffande dikes läge och annat, som ej inverkar minskande på torrläggningens djup eller på avrinningen, och varom berörda sakägare äro eniga, må efter hörande av statens lantbruksingeniör och med hans skriftliga medgivande företagas,

att cementrören skola gjutas av svensk cement, att de skola godkännas av statens lantbruksingeniör eller dennes ombud, innan de nedläggas, och att deras läge skall kontrolleras av statens lantbruksingeniör eller dennes ombud, innan de få höljas, att den, som åtagit sig arbetet, ej må erhålla slutlikvid, förrän arbetet i sin helhet godkänts av statens lantbruksingeniör eller den han i sitt ställe sätter samt att rensning av brunnar skall ske minst två gånger årligen och så ofta behov därav föreligger. Koppling direkt till rörsträng förbjudes, såvida ej statens lantbruksingeniör därtill givit sitt skriftliga medgivande.

Besvärshänvisning.

Är någon missnöjd med åtgärd eller beslut under denna syneförrättning eller med detta synemännens utlåtande ingive inom sextio dagar från nedanstående dag sina till Söderbygdens vattendomstol i Stockholm ställda besvär. I besvären skola fullständigt upptagas klagandens alla påståenden och skälen därför, och skola vid besvären fogas de handlingar, klaganden vill åberopa till stöd för ändringssökandet. Besvären skola ingivas i tre exemplar.

Bertilstorp nr 4 pr BRÖSARP den 6 juni 1951.

Klas Westberg,
Nils Olsson Nils Gummesson.

VÄRDERINGSLÄNGD

Ägo- figur- nr	Förbättrad mark				Värde före torrläggning		Värde efter torrläggning		S å t n a d	
	åker, tomt		annan		pr ha	pr ägofigur	pr ha	pr ägofigur	pr ha	pr ägofigur
	ha	a	ha	a	kronor	kronor	kronor	kronor	kronor	kronor
1										
2										
Inskrivnings- och värderings-
 längd till Bertilstopp-Rasens di-
 ningsföretag 1951 i Brösävs socken
 en Thutisvåstads län.

— 4 —

— 46 —

— 4 —

— 46 —

Öber, mylla på guss ö. sken

Handwriting practice sheet showing the letter 'k' written on lined paper. The letter 'k' is shown in four rows, each with a dashed line for tracing and a solid line for writing. The letter is written in a cursive style.

Brutningsbälvad uppkommer för sågfig. 507 vid uppfodling genom
bälvad bratnas till 400 kg/ha eller till 0.67×400 (avd. IV) =

Summa

Ac - 4" Bantistone Joel Carlsson

ausdruck, subst.

Äker, mylla på grus o. sten

Beskningsskattad uppkomsten för ägafig. 13a vid uppodling genom
skattad beräknas till 400 kr/ha eller till 0.44×400 (avd. I) =

Summa

VÄRDERINGSLÄNGD

Ägo- figur- nr	Förbättrad mark				Värde före torrläggning		Värde efter torrläggning		B å t n a d	
	åker, tomt		annan		pr ha	pr ägofigur	pr ha	pr ägofigur	pr ha	pr ägofigur
	ha	a	ha	a	kronor	kronor	kronor	kronor	kronor	kronor
1										
2										
3										
4	1		0 09		320	28:50	800	72:-	480	43:20
5	2		0 30		320	96:-	800	240:-	480	144:-
6	3		0 23		400	92:-	800	184:-	400	92:-
7										
8	4		0 24		200	48:-	1.000	240:-	800	192:-
9	5		0 22		300	66:-	1.000	330:-	1.200	264:-
10	6		0 38		500	190:-	1.000	380:-	500	190:-
11	7		0 45		450	202:50	1.500	675:-	1.050	472:50
12	8	0 16			1.200	192:-	2.400	384:-	1.200	192:-
13	9	0 20			1.200	240:-	2.400	480:-	1.200	240:-
14	10	0 94			480	465:60	2.400	2328:-	1.920	1862:40
15	11	0 56			1.200	672:-	2.400	1344:-	1.200	672:-
16	12	0 46			1.200	552:-	2.400	1104:-	1.200	552:-
17	genom igentäggning av de 1 ⁵⁵ -2 ¹⁴ Värdet av									
18								250:-		250:-
19	avlämnats igentäggning här Värdet av denna									
20								268:-		268:-
21		2 35		1 91		2844:90		8279:-		5434:10
22										
23										
24	13a		0 44		200	88:-	1.000	440:-	800	352:-
25	13b	0 11			2.160	237:60	2.400	264:-	240	26:40
26	avlämnats igentäggning här Värdet av denna									
27								176:-		176:-
28		0 11		0 44		325:60		880:-		554:40
29										
30										

Ad Avst 4¹⁰ Bertilslöpp Gustav Falmar Larsson

ängsmark, skrub.

— " —
— " —

tomt och trädgård

åker, mylla på grus ö. sten

" — " —

" — " —

Rekonningsbälad uppkommit för ägare 14a och 16 vid uppodling grusom
bälad beräknas till 400 kr/ha eller till 0.55 x 400 (avd. I) =

Summa

Ac 7/12 mte 7⁷ Bertilslöpp Per Nilsson

åker, mylla på grus ö. sten

" — " —

ängsmark, skrub.

Summa

Ag 1/20 mte 5⁵ Bertilslöpp Hugo Kjellgren

ängsmark, skrub.

— " — — " —

åker, mylla på grus ö. sten

Summa

VÄRDERINGSLÄNGD

[illegible]

Sammandrag

Kristianstads län

Brösarps socken

Ab $\frac{5}{128}$ mtl 4⁴ Bertilslarp

August Abrahamsson

Ac — 4¹¹ "

Joel Carlsson

Ad Axt 4¹⁰ "

Gustav Falmar Larsson

Ae $\frac{7}{72}$ mtl 7⁷ "

Per Nilsson

Af $\frac{1}{20}$ mtl 5⁵ "

Hugo Kjellgren

Summa

VÄRDERINGSLÄNGD

Ägo- figur- nr	Förbättrad mark				Värde före torrläggning		Värde efter torrläggning		B å t n a d	
	åker, tomt		annan		pr ha	pr ägofigur	pr ha	pr ägofigur	pr ha	pr ägofigur
	ha	a	ha	a	kronor	kronor	kronor	kronor	kronor	kronor
1										
2										
3										
4										
5										
6	2	35	1	91		2844:90		8229:-		5434:10
7	0	11	0	44		325:60		880:-		554:40
8	1	43	1	11		2163:80		5291:-		3127:20
9	0	23	0	42		468:-		888:-		420:-
10	0	42	1	58		1.236:50		2272:-		1.035:20
11	4	54	5	35		7039:10		12610:-		10.520:90
12										
13										
Bertilstorp N:4 pr Åräng den 6 juni 1951.

Klas Westling,

Nils Olsson

Nils Ljungerstedt

Fastighet och ägare

Ägobeskrivning m. m.

1

2

3

4

5

6

7

8

9

10

11

12

13

14

15

16

17

18

19

20

21

22

23

24

25

26

27

28

29

30

Fastighet och ägare Ägobeskrivning	Ägo- figur- nummer	Förbättrad mark				Markvärde per hektar		B å t n a d			
		åker, tomt		annan mark		nu- varande	bli- vande	per hektar	per ägofigur		
		har	ar	har	ar	kronor	kronor	kronor	kronor	öre	
1	2	3		4		5	6	7	8		
till " <u>Bertilstorp-Kasans dikningsföretag 1951</u> " i											
Brösarps socken av Kristianstads län.											
Ab 5/128 mtl Bertilstorp 4.											
<u>August Abrahamsson.</u>											
Ängsmark, stenb.	1				09	320	800	480	43:20		
" , "	2				30	320	800	480	144:--		
" , "	3				23	400	800	400	92:--		
" , "	4				24	200	1000	800	192:--		
" , "	5				22	300	1500	1200	264:--		
" , "	6				38	500	1000	500	190:--		
" , "	7				45	450	1500	1050	472:50		
Åker, mylla på grus o. sten	8	16				1200	2400	1200	192:--		
" , "	9	20				1200	2400	1200	240:--		
" , "	10	97				480	2400	1920	1862:40		
" , "	11	56				1200	2400	1200	672:--		
" , "	12	46				1200	2400	1200	552:--		
Brukningsbåtnad uppkommer för omkring 0.5 hektar av fastigheten ge- nom igenläggning av str. 1+55-2+11. Värdet av denna båtnad beräknas till 500 kr/ha eller till 0.5 x 500 (avd. I) =											
Brukningsbåtnad uppkommer för ägofig. 5 o. 7 vid uppodling genom av- loppets igenläggning här. Värdet av denna båtnad beräknas till 400 kr/ha eller till 0.67 x 400 (avd. IV) =											
Summa		22	35	1	91				5434:10		
11											
Ac - 4 Bertilstorp.											
<u>Joel Carlsson.</u>											
Ängsmark, stenb.	13 a				44	200	1000	800	352:--		
Åker, mylla på grus o. sten	13 b	11				2160	2400	240	26:40		
Brukningsbåtnad uppkommer för ägofig. 13 a vid uppodling genom av- loppets igenläggning här. Värdet av denna båtnad beräkning till 400 kr/ha eller till 0.44 x 400 (avd. I) =											
Summa		11		44					554:40		

Fastighet och ägare Ägobeskrivning	Ägo- figur- nummer	Förbättrad mark				Markvärde per hektar		B å t n a d		
		Åker, tomt		annan mark		nu- varande	blif- vande	per hektar	per ägofigur	öre
		har	ar	har	ar	kronor	kronor	kronor	kronor	
1	2	3		4		5	6	7	8	
10 <u>Ad Avst. Bertilstorp 4 .</u> <u>Gustav Falmar Larsson.</u>										
Ängsmark, stenb.	14 a				16	450	1500	1050	168	--
" " "	14 b				18	200	1000	800	144	--
" " "	15				27	400	1000	600	162	--
" " "	16				39	300	1500	1200	468	--
tomt och trädgård	17	14				2500	5000	2500	350	--
åker, mylla på grus o. sten	18	63				1200	2400	1200	756	--
" " "	19	28				960	2400	1440	403	20
" " "	20	38				1200	2400	1200	456	--
Brukningsbåtnad uppkommer för ägofig. 14 a och 16 vid uppodling genom avloppets igenläggning här. Värdet av denna båtnad beräknas till 400 kr/ha eller till 0.55 x 400 (ävd. I) =										
									220	--
Summa		1	43	1	00				3127	20
7 <u>Ae 7/72 mtl Bertilstorp 7 .</u> <u>Per Nilsson.</u>										
åker, mylla på grus o. sten	21	15				1200	2400	1200	180	--
" " "	22	08				1920	2400	480	38	40
Ängsmark, stenb.	23			42		320	800	480	201	60
Summa		23		42					420	--
5 <u>Af 1/20 mtl Bertilstorp 5 .</u> <u>Hugo Kjellgren.</u>										
Ängsmark, stenb.	24			1	26	480	800	320	403	20
" " "	25			32		400	800	400	128	--
åker, mylla på grus o. sten	26	42				1200	2400	1200	504	--
Summa		42		1	58				1035	20

Fastighet och ägare Ägobeskrivning	Ägo- figur- nummer	Förbättrad mark				Markvärde per hektar		B å t n a d		
		åker, tomt		annan mark		nu- varande	bli- vande	per hektar	per ägofigur	
		har	ar	har	ar	kronor	kronor	kronor	kronor	öre
1	2	3		4		5	6	7	8	
<u>Sammandrag.</u>										
Ab 5/128 mtl Bertilstorp 4.										
August Abrahamsson.		2	35	1	91				5434	10
Ac - Bertilstorp 4.										
Joel Carlsson			11		44				554	40
Ad Avst. Bertilstorp 4.										
Gustav Falmar Larsson		1	43	1	00				3127	20
Ae 7/72 mtl Bertilstorp 7.										
Per Nilsson			23		42				420	--
Af 1/20 mtl Bertilstorp 5.										
Hugo Kjellgren			42	1	58				1035	20
Summa		4	54	5	35				10570	90

KOSTNADSFÖRSLAG

Läge	Längd m.	Arbete, material e. d.	Antal	å-pris kr.	Kostnad	Summa
					kronor	kronor
till "Bertilstorp-Kasans dikningsföretag 1951" i						
Brösarps socken av Kristianstads län.						
0+00-3+98	398	<u>Dikessträckan A-B.</u>				
0+00-1+55	155	Schaktning för täckt ledning, rörens läggning, dikesjor- dens återfyllning m.m.	1m 155	4:50	697:50	
1+55-2+14	59	d:o d:o	" 59	3:50	206:50	
2+14-2+20	6	d:o d:o	" 6	10:--	60:--	
2+20-3+98	178	d:o d:o	" 178	5:--	890:--	1854:--
0+00-3+98	398	12" cementrör m. muff	" 398	5:--		1990:--
0+00		Dikesöga av betong enl. rit- ning	st 1	150:--		150:--
0+60,1+55		Intagningsbrunnar av betong samt med armerade lock. Inre diam.= 0.7 m. Brunnarna ut- förs i enlighet med ritn.st	5	80:--		400:--
2+20,2+70						4394:--
3+98		För oförutsedda fall, arbetets tillsyn m.m. tillägges c:a 10 %				436:--
		Summa				4830:--
3+98-6+08	210	<u>Dikessträckan B-C.</u>				
3+98-4+67	69	Schaktning för täckt ledning m.m.	1m 69	3:--	207:--	
4+67-6+08	141	Dito Dito	" 141	3:50	493:50	700:50
3+98-6+08	210	9" cementrör m. muff	" 210	3:50		735:--
4+67,6+08		Intagningsbrunnar som ovan st	2	80:--		160:--
						1595:50
		För oförutsedda fall m.m. till- lägges c:a 10 %				154:50
		Summa				1750:--

Läge	Längd m.	Arbete, material o. d.	Antal	å-pris kr.	Kostnad	Summa
					kronor	kronor
6+08-7+11	103	<u>Dikessträckan C-D.</u>				
6+08-6+73	65	Schaktning för täckt ledning				
		m.m. lm	65	3:50	227:50	
6+73-7+11	38	Dito Dito "	38	4:--	152:--	379:50
6+08-7+11	103	9" cementrör med muff "	103	3:50		360:50
6+73,7+11		Intagningsbrunnar som ovan				
		samt med gallerförsett 15"				
		rör för intagning av ytvat-				
		ten st	2	125:--		250:--
						990:--
		För oförutsedda fall m.m. till-				
		lägges c:a 10 %				90:--
		Summa				1080:--
3+98=20)						
20-20+75)	75	<u>Dikessträckan B-E.</u>				
20-20+75	75	Schaktning för täckt ledning				
		m.m. lm	75	3:50		262:50
20-20+75	75	6" cementrör m. muff "	75	2:40		180:--
20+75		Intagningsbrunn som ovan samt				
		med gallerförsett 15" rör				
		för intagning av ytvatten st	1	125:--		125:--
						567:50
		För oförutsedda fall m.m.				
		tillägges c:a 10 %				52:50
		Summa				620:--
6+08=30)						
30-31+13}	113	<u>Dikessträckan C-F.</u>				
30-31+13	113	Schaktning för täckt ledning				
		m.m. lm	113	3:50		395:50
		överföres				395:50

u.

KOSTNADSFÖRSLAG

Läge	Längd m.	Arbete, material e. d.	Antal	å-pris kr.	Kostnad	Summa
					kronor	kronor
		överfört				395:50
30-31+13	113	6" cementrör m. muff 1m	113	2:40		271:20
31+13		Intagningsbrunn som ovan st	1	80:--		80:--
						746:70
		För oförutsedda fall m.m.				
		tillägges c:a 10 %				73:30
		Summa				820:--
		<u>Sammandrag.</u>				
0+00-3+98	398	Dikessträckan A-B				4830:--
3+98-6+08	210	" B-C				1750:--
6+08-7+11	103	" C-D				1080:--
3+98=20	75	" B-E				620:--
20-20+75						
6+08=30	113	" C-F				820:--
30-31+13						
		Summa				9100:--
Bertilstorp nr 4 pr BRÖSARP den 6 juni 1951.						
 statens lantbruksingeniör.						

[illegible]

Sammanställning av förrättningskostnader till Bertils-
torp-Kasans dikningsföretag 1951 i Brösarps socken av Kristianstads
 län.

Ersättning till statsverket enligt lantbruksingeniörs-

taxan

314:--

Förrättningsmannens utlägg (annonser, ozalidkopior

och inbindning av 2 band handlingar)

29.30

Gode männens resekostnads- och traktamentsersättning

73.20

Hantlangning m.m.

80.--

Summa

496.50

Bertilstorp nr 4 pr BRÖSARP den 6 juni 1951.

Klas Westling

lantbruksingeniör, förrättningsman.