
Registernummer.

Hörröds socken

Aa	Gaddaröd	15[26]
Ab	"	6[2]
Ac	"	15[25]
Ad	"	9[6]
Ba	Ribetuaröd	1[38]
Bb	"	1[31]
Bc	"	1[8]
Bd	"	1[7]
Be	"	
Bf	"	
Bg	"	1[30]
Bh	"	1[35]

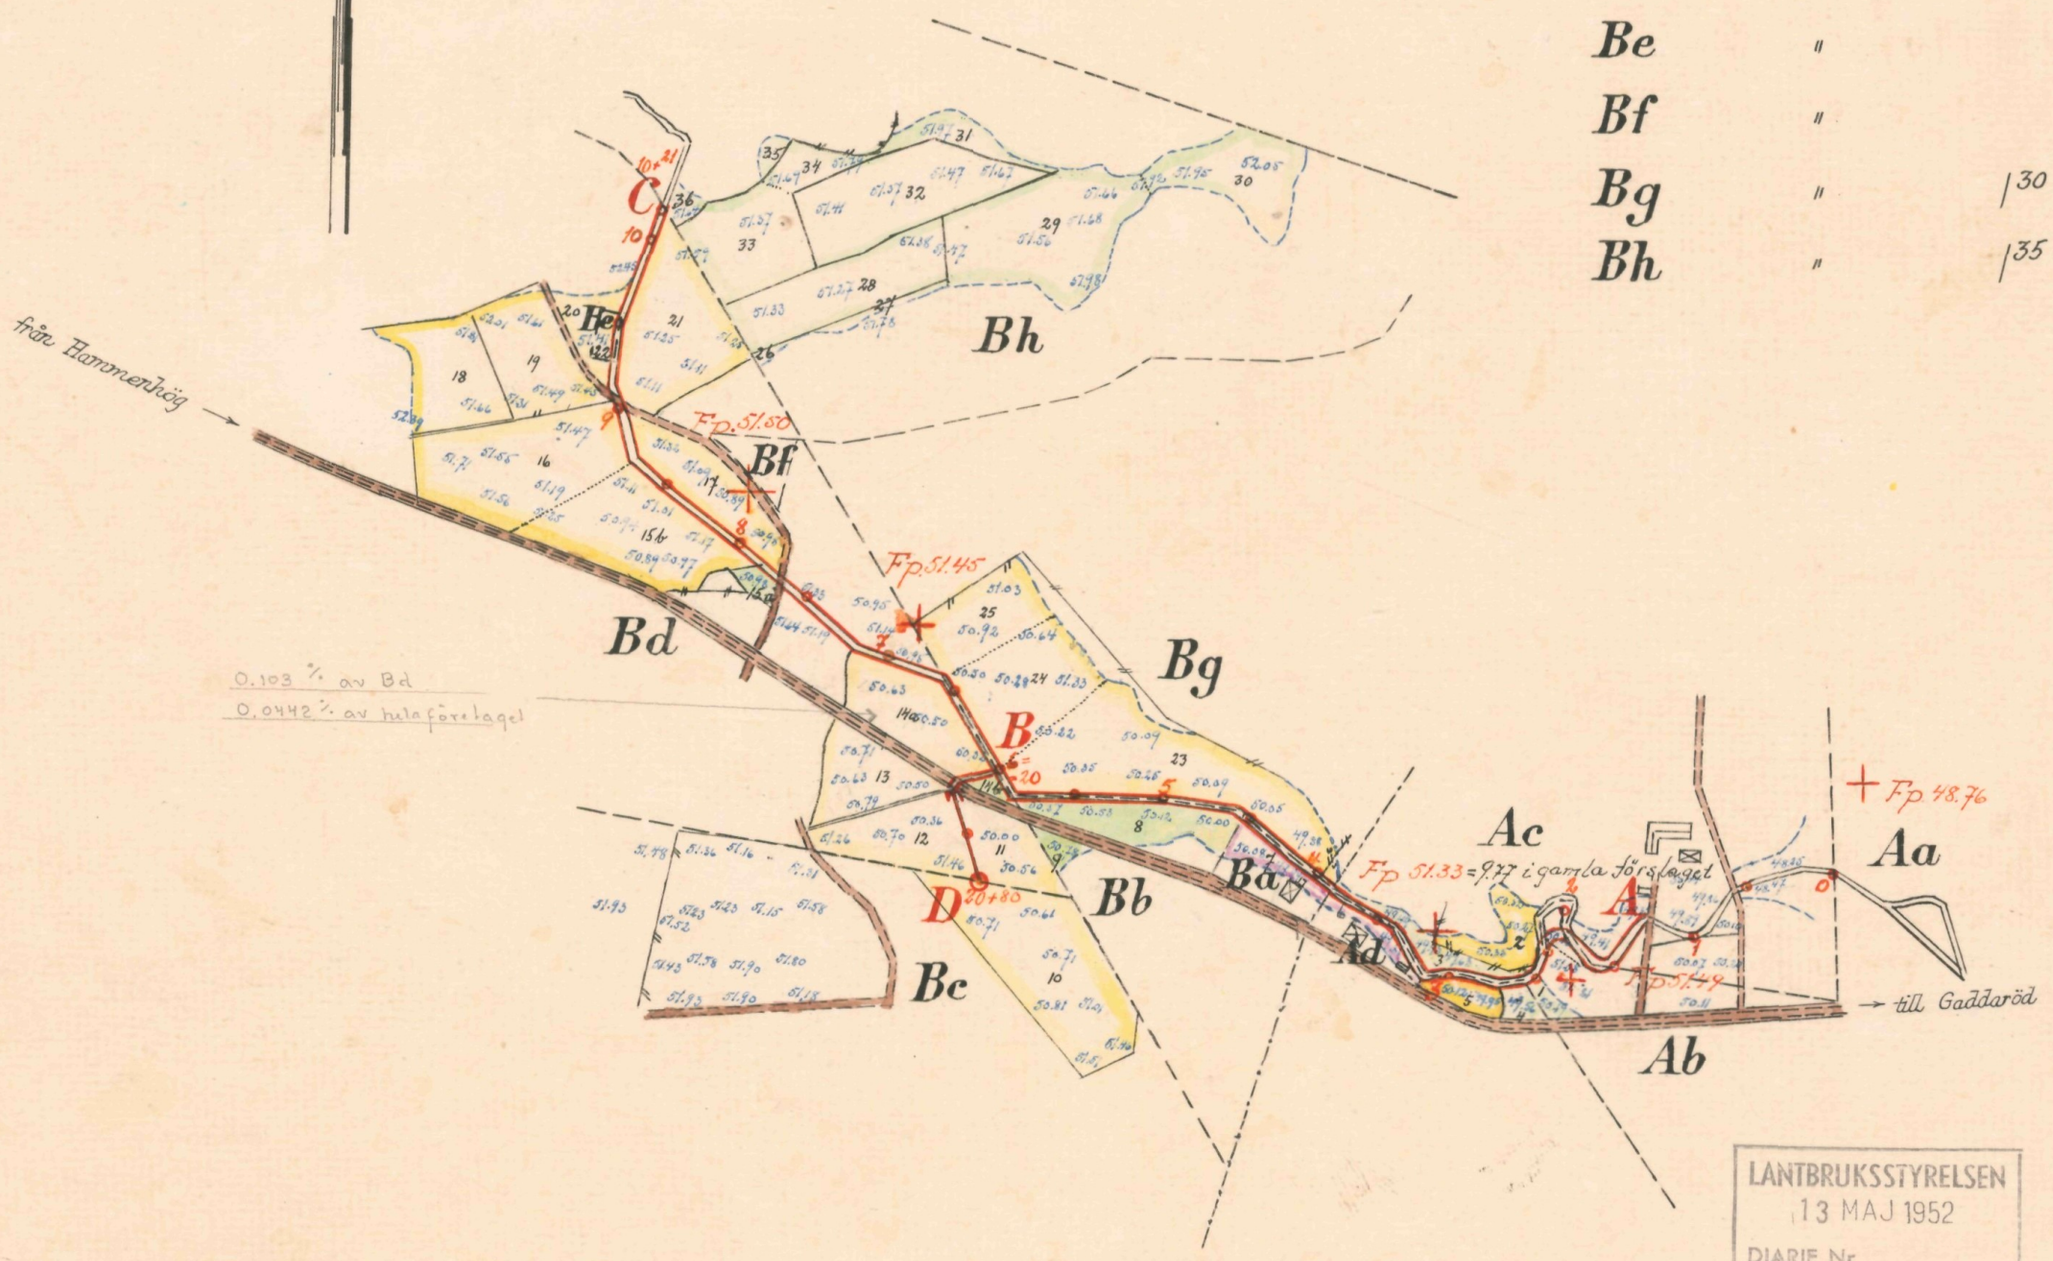

Skala 1:4000

100 50 0 100 200 300 mtr.

LANTBRUKSSTYRELSEN
13 MAJ 1952
DIARIE Nr
SAK Nr

FÖRSLAG TILL Övre Gaddarödsbäckens dikningsföretag 1951

I Hörröds SOCKEN(~~NAR~~) AV Kristianstads LÄN


UPPRÄTTAT ÅR(~~EN~~) 1951 {I / ~~UTAN~~} SAMBAND MED SYNEFÖRRÄTTNING ENL. VATTENLAGEN AV


KTN.Nr 9.91 Klas Westling
(NAMN)

ORIGINAL
~~KOPIA~~
L 3*1596 Statens lantbruksingenjör
(TITEL)


ANTAL RITN. ST. 3

KUNGL LANTBRUKS-STYRELSENS ARKIV Nr 3865-1

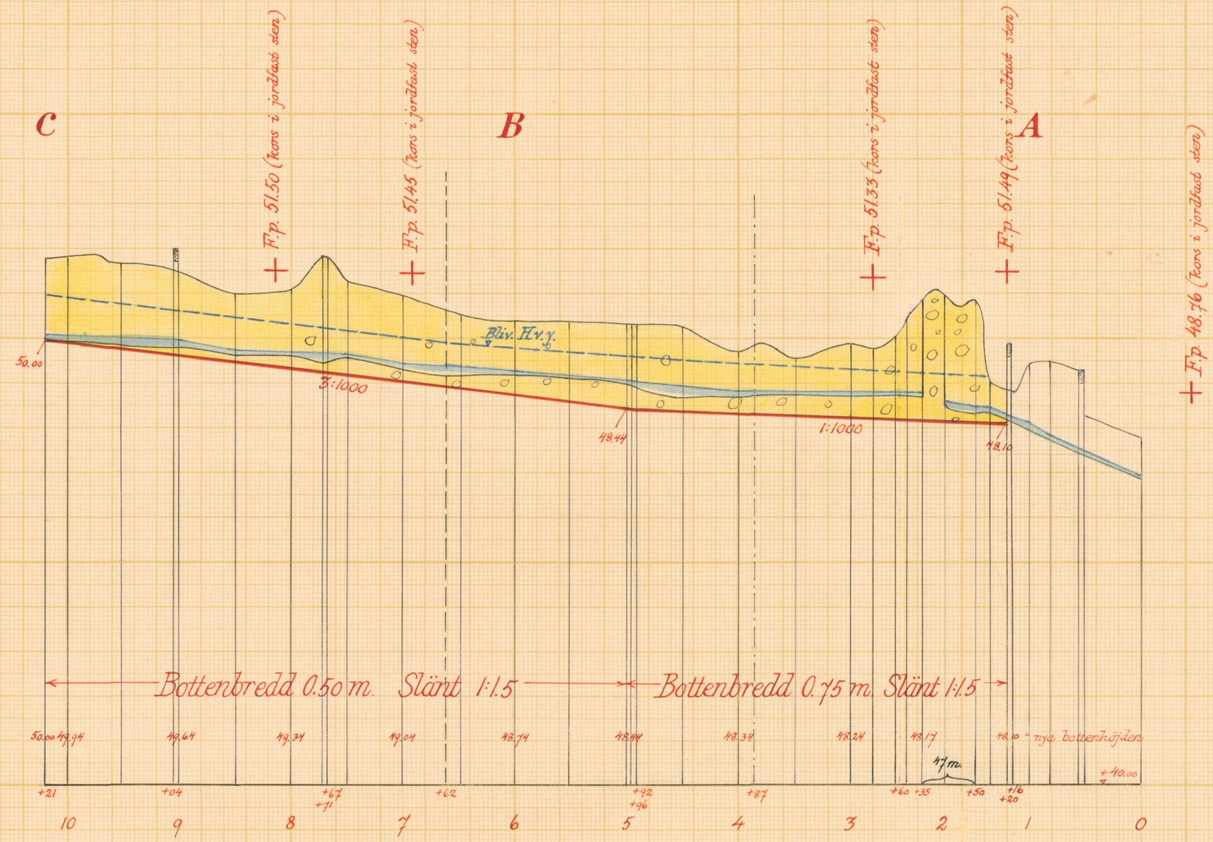


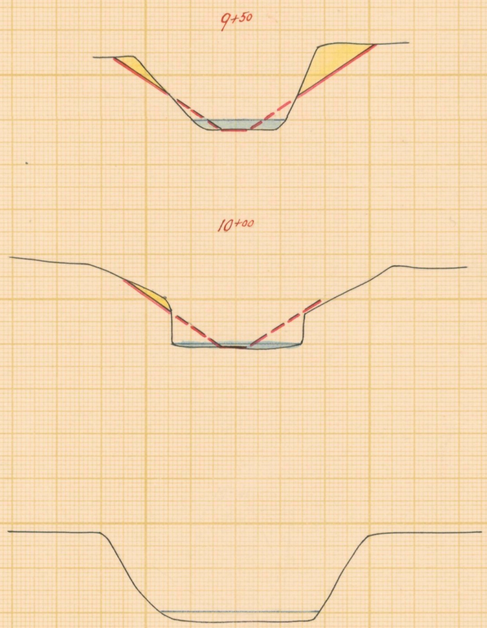


Förslag till intagningsbrunn vid 20+80.

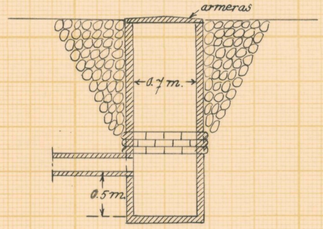


Landsvägstrumma vid 20+19–20+28 (trumman ombygges och sänkes 0.45 meter eller till kanalbottenläget + 48.90).

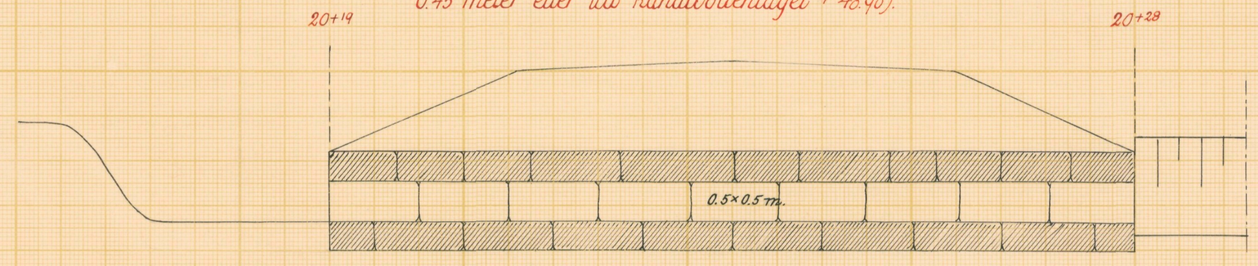

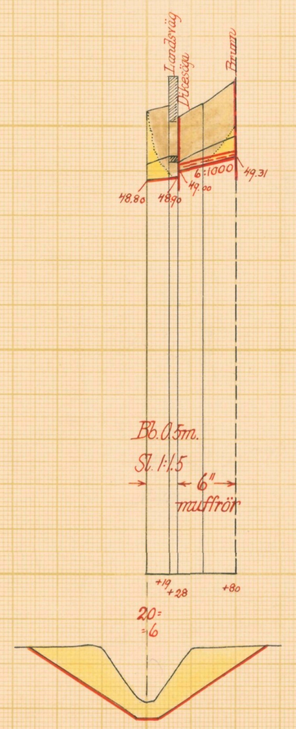

Förslag till dikesöga vid 20+28.

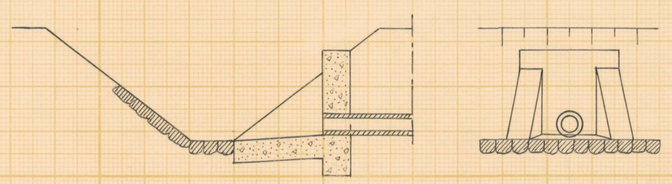

Emot förelyggande förslag till landsvägstrumma har Väfförvaltningen intet att erinra.

Kristianstad den 31/2 1952
Vägförvaltningen i Kristianstads län
Enligt uppdrag

Skalor:

för längd 1:4000
100 50 0 100 200 300 m.

för höjd och sektioner 1:100
1 0.5 0 1 2 3 4 5 6 7 8 9 m.

för detaljer 1:50
1 0.5 0 1 2 3 4 m.

LANTBRUKSSTYRELSEN
13 MAJ 1952
DIARIE Nr
SAK Nr

Förslag till Övre Gaddarödsbäckens dikningsföretag 1951

i Hörröds socken-(nar) av Kristianstads län

upprättat år(-en) 1951 (utan) samband med syneförrättning enl. vattenlagen av

Original
~~Kopia~~

RITN.Nr 002

Klas Westling.
(Namn)

L 3*1596

Statens lantbruksingenjör.
(Titel)


Antal ritn. st. 3

KUNGL. LANTBRUKS-STYRELSENS ARKIV Nr 3865-2


Lantbruksstyrelsen 3037 a. 49 juni. 4 500.

Statens Reproduktionsanstalt 1949


0+00

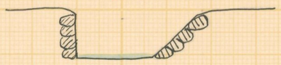


0+50

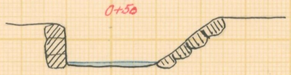


0+53-56

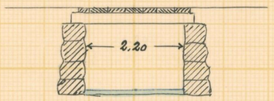


0+82

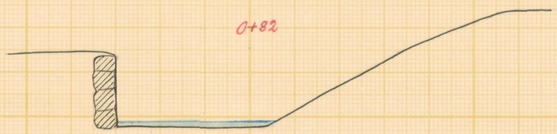

1+00

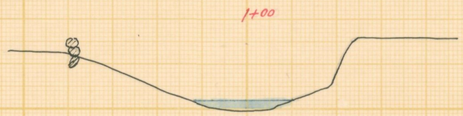


1+16-1+20

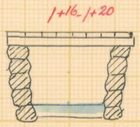


1+37




1+50

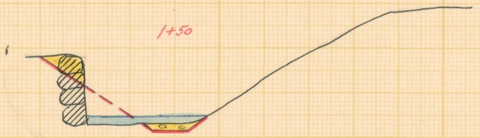


1+71

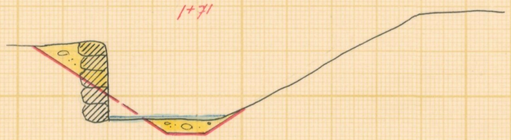


2+35

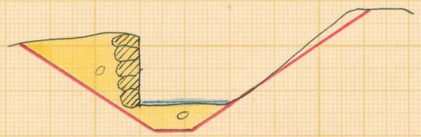


2+50

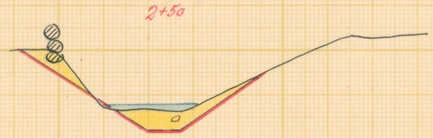


2+80

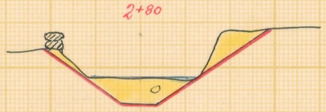


3+00

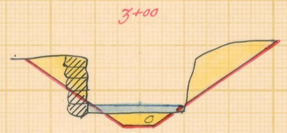


3+50

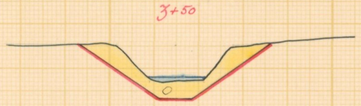


3+77

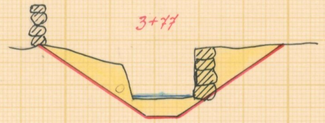


4+00

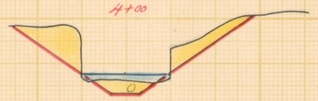


4+50

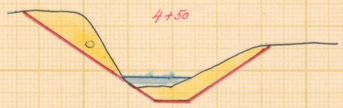


5+00

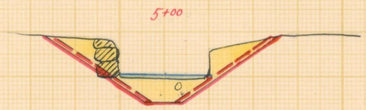


5+50

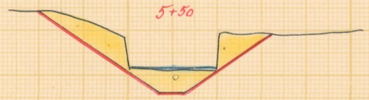


6+00

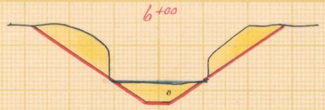


6+50

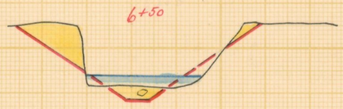


7+00

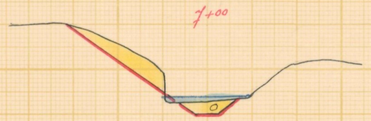


7+50

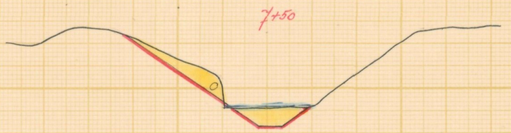


8+00

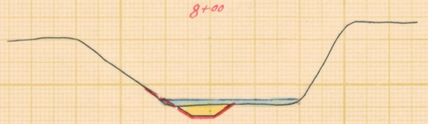


8+50

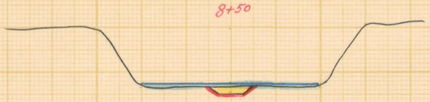

9+00

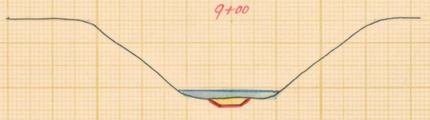

9+00-9+04

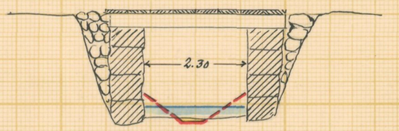

Skala 1:100



LANTBRUKSSTYRELSEN
13 MAJ 1952
DIARIE Nr
SAK Nr

Förslag till Övre Gaddarödsbäckens dikningsföretag 51

i Hörröds socken-(~~när~~) av Kristianstads län

upprättat år(-~~en~~) 1951 {~~utan~~} samband med syneförrättning enl. vattenlagen av


Original
~~Kopia~~

RITN.Nr 003 Nils Westling
(Namn)

L 3*1596 Statens lantbruksingenjör
(Titel)

Antal ritn. st. 3 | KUNGL. LANTBRUKS-STYRELSENS ARKIV Nr 3865-3

Statens Reproduktionsanstalt 1947

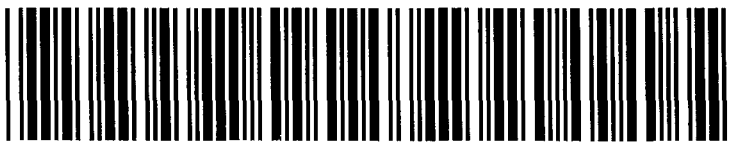

Akt nr:

11-KLS-1596

3865-3

L 3*1596

LANTBRUKSSTYRELSEN
13 MAJ 1952

Kungl. Lantbruksstyrelsens
arkiv

Synehandlingar

rörande

Övre Gaddarödsbäckens

dikningsföretag 1951

i Hörröds socken

av Kristianstads län.

BESLUT
av
LANTBRUKSNÄMNDEN
Kristianstad
4/5 1953

Nederbördsområde nr 88/89.

ORIGINALHANDLINGAR

rörande

torrläggning av mark inom Gaddaröd n:ris 6,9 och 15 samt Ribetuaröd nr 1 i Hörröds socken av Kristianstads län; upprättade år 1951 vid syneförrättning enligt vattenlagen av


Klas Westling,

statens lantbruksingeniör.

Handlingarna innehålla förutom titelblad trettiotvå (32) skrivna och paginerade sidor + 1 tidning samt åtföljas av plan-, profil och sektionsritningar i 3 blad.

ÖVERSIKTSKARTA.

Skala 1:100.000.

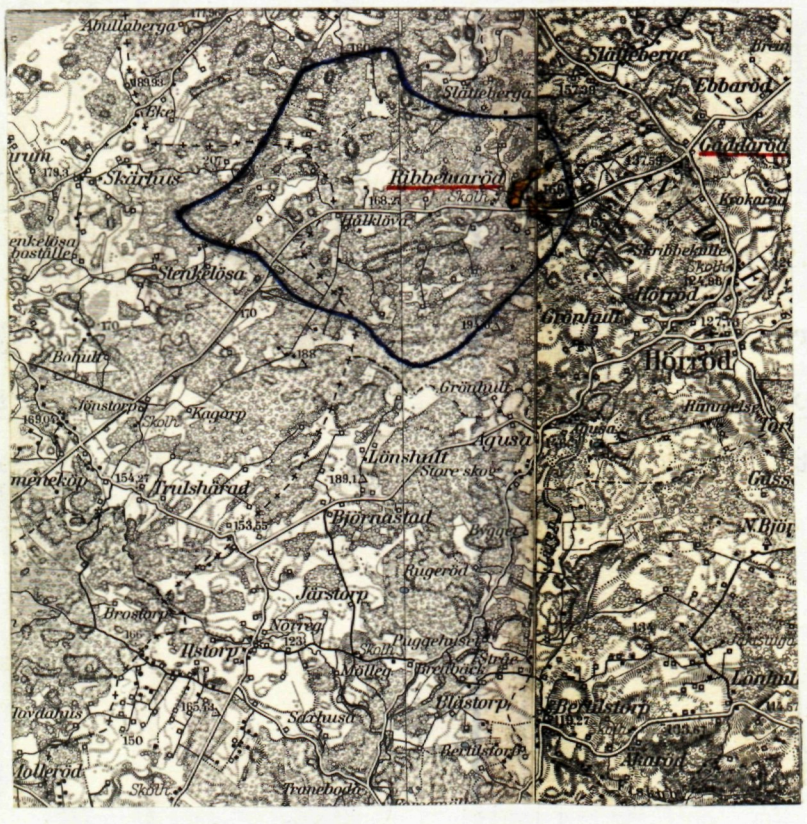

Generalstabsblad nr 5 (Lund) och nr 6 (Kristianstad).

Protokoll fört vid syneförrättning enligt 10 kap. vattenlagen rörande utförande av vattenavlopp för torrläggning av mark inom Gaddaröd n:ris 6,9 och 15 samt Ribetuaröd nr 1 i Hörröds socken av Kristianstads län.

År 1951, augusti 22, kl. 10 f.m. hos fjärdingsman Hilding Andersson i Gaddaröd.

Närvarande:

undertecknad lantbruksingeniör, förrättningsman

skiftesgodemännen Per Oskar Möller från Gaddaröd, Hörröds socken och Gunnar Olsson från Gräsma, Huaröds socken

sökandena

Hilding Andersson i Gaddaröd för ägor i Ribetuaröd och

Anders Nilsson i Ribetuaröd,

övriga sakägare eller ombud

Edvin Persson i Gaddaröd,

Ida Nilsson i d:o genom sin make Anders Nilsson, dock utan fullmakt,

Edvin Olsson i Ribetuaröd,

Ola Johnsson i d:o och

Vägförvaltningen i Kristianstads län genom övervägmästaren E.H. Prytz.

§ 1.

Det för förrättningsmannen utfärdade förordnandet upplästes.

§ 2.

Jäv mot synemännen anmäldes ej, ej heller visste dessa med sig något jävsförhållande till någon av sakägarna.

§ 3.

Den efter verkställda förundersökningar upprättade pro-

filritningen över de avloppsdiken, om vilkas utförande fråga var, företeddes tillika med plankarta över den mark, som befunnits för sin torrläggning beroende av företagets utförande.

§ 4.

Sökandena yrkade, att avloppen inom torrläggningsområdet skulle upptagas till sådant djup, att trygghet mot översvämning samt möjlighet till markens torrläggning till ändamålsenligt djup därigenom bleve beredd, och borde avloppen utföras som öppna diken.

§ 5.

Mark till avloppens utvidgning och rätning ansågo de närvarande böra av vederbörande jordägare upplåtas utan ersättning. Däremot yrkades ersättning för intrång av jord- och stenupplag av Edvin Persson i Gaddaröd. Persson yrkade därjämte ersättning för ett stängsel (stenmur), som han hade efter avloppet å sina ägor.

§ 6.

Beträffande broar för över avloppet ledande vägar yrkade sakägarna, att befintliga sådana, som krävde ombyggnad för att den äskade torrläggningseffekten skulle uppkomma, även skulle ombyggas i samband med torrläggningsarbetenas utförande i övrigt.

Av företagets utförande berördes härigenom även en landsvägstrumma vid 20+19, och meddelade sakägarna på fråga av förrättningsmannen, att den befintliga trumman utförts omkring år 1920, då landsvägen anlagts.

§ 7.

Synemännen meddelade, att de omedelbart ämnade påbörja för företagets utförande erforderliga värderingar m.m. Resultatet av dessa skulle jämte förslag till företagets utförande med kostnadsberäkning m.m. framläggas för intressenterna vid nytt sammanträde, vilket skulle hållas på samma plats den 14 september 1951 kl. 10 f.m., och skulle några ytterligare kallelser eller kungö-

relser rörande detta sammanträde ej utfärdas.

Gaddaröd pr DEGEBERGA den 22 augusti 1951.

Klas Westling

statens lantbruksingeniör.

Biträdande gode män:

Per-Oskar Möller Gunnar Ohlsson

År 1951, september 14, kl. 10 f.m. hos fjärdingsman Hilding Andersson i Gaddaröd.

Närvarande:

förutnämnda synemän och nedannämnda sakägare eller ombud

Hilding Andersson i Gaddaröd,

Anders Nilsson i Ribetuaröd,

Edvin Persson i Gaddaröd,

Ida Nilsson i d:o genom sin make Anders Nilsson enligt bifogad fullmakt och

Nils Håkansson i Ribetuaröd.

§ 8.

Det av förrättningsmannen upprättade förslaget med därtill hörande längder genomgicks med sakägarna, varjämte synemännens utlåtande angående företaget upplästes för delägarna.

§ 9.

Till ordförande i arbetsstyrelsen för företaget valdes Hilding Andersson i Gaddaröd och till övriga ledamöter Anders Nilsson i Ribetuaröd och Anders Nilsson i Gaddaröd.

Att emottaga och förvara till företaget hörande kartor och handlingar uppdrogs åt lantbrukaren Hilding Andersson, adress

Gaddaröd pr DEGEBERGA.

§ 10.

Sammanställning över förrättningskostnaderna företeddes, och meddelade förrättningsmannen, att räkning å det arvode, som enligt lantbruksingeniörstaxan skulle inbetalas till Statsverket, komme att tillsändas sakägarna från lantbruksnämnden i Kristianstad.

§ 11.

Sedan bestämmelserna angående besvär mot förrättningen enligt grunder i vattenlagen 11 kap. 85 § meddelats sakägarna, förklarades förrättningen avslutad.

Gaddaröd pr DEGEBERGA den 14 september 1951.

Klas Westling

statens lantbruksingeniör.

Biträdande gode män:

Per Oskar Möller Hannes Olsson

Nr 27/40 Eldm 1949
Ank.d. 10 SEP. 1949
Landskansliet i
Kristinastads län

Till Länsstyrelsen i Kristinastads län.

Undertecknade får härmed vördsamt anhålla om förordnande för vederbörande förrättningsman att verkställa syneförrättning enligt vattenlagen i och för bortsägning av vattenskadade marker inom Riberuarods by i Flörods socken av Kristinastads län.

De förrättningen berörda marker borde först av förrättningsmannen med säkerhet kunna angivas.

Riberuarod den 1/6 1949

Hilding Gustafsson Anders Nilsson

Dnr 599/49 6.

Länsstyrelsen
i
Kristianstads län
Landskansliet

Till Statens lantbruksingeniör Klas Westling,
Kristianstad.

Jämlikt 10 kap. 33 § vattenlagen finner länsstyrelsen på därom av **Hilding Andersson, Ribetuaröd, m.fl.**
gjord ansökan, varöver lantbruksnämnden i länet avgivit yttrande, skäligt förordna Eder att i enlighet med föreskrifterna i nämnda lag, därest laga hinder ej möter, verkställa **syneförrättning för torrläggning av vattenskadade marker inom Ribetuaröds by i Hörröds socken,**

Kristianstad i landskansliet den 19 september 1949.

Per Westling

P.G.Linde

27/40 Ekdm.
N. 5206.

Lantbruksingeniörens kungörelse rörande syneförrättning den 22 augusti 1951 kl. 10 f.m. inom Gaddaröd n:ris 6,9 och 15 samt Ribetuaröd nr 1 i Hörröds socken av Kristianstads län.

K U N G Ö R E L S E.

Syneförrättning enl. vattenlagen rörande torrläggning av mark inom Gaddaröd n:ris 6,9 och 15 samt Ribetuaröd nr 1 i Hörröds socken av Kristianstads län, vilket företag även angår allmän väg inom torrläggningsområdet, kommer att handläggas vid sammanträde hos fjärdingsman Hilding Andersson i Gaddaröd den 22 augusti 1951 kl. 10 f.m., då sakägare hava att tillstädeskomma för utförande av sin talan.

Kristianstad den 27 juli 1951.

Klas Westling

statens lantbruksingeniör.

Anslaget i laga ordning
i Hörröds församling
den 29/8 58 1951

Avsänd till pastorsämbetet i Hörröds socken den 27 juli 1951.

Fullmakt

för Anders Nilsson Gaddarvåd 9
att vid sammanträdet angående
Gaddarådsbäcken föra min
talan och utöva min rösträtt

Gaddarvåd den 14 sept 1951

Ida Nilsson.

Egenhändiga namnteckningen
bevittnas av
Hilding Jerdum Nils Ove Andersson

F Ö R T E C K N I N G

över delägare i det avdikningsföretag, som avser torrläggning av mark inom Gaddaröd n:ris 6,9 och 15 samt Ribetuaröd nr 1 i Hörröds socken av Kristianstads län, vilka jämlikt vattenlagen 10 kap. 8 och 40 §§ underrättats angående sammanträdet den 22 augusti 1951 kl. 10 f.m.

1.	Lantbrukare	Edvin Persson	Gaddaröd, DEGEBERGA
2.	Fr.	Ida Nilsson,	" 9, "
3.	Fjärdingsman	Hilding Andersson,	" , "
4.	Cykelhand.	Edvin Olsson,	Ribetuaröd, "
5.	Lantbrukare	Per Persson,	" , "
6.	"	Ola Johnsson,	"
7.	"	Anders Nilsson,	"
8.	"	Nils Håkansson,	"
9.	Vägförvaltningen i Kristianstads län,		KRISTIANSTAD.

Att underrättelser avsänts till förestående sakägare med postenden 27 juli 1951, intygas

ex officio:

Klas Westling

U T L Å T A N D E

angående utförande av vattenavlopp för torrläggning m.m. av mark inom Gaddaröd n:ris 6,9 och 15 samt Ribetuaröd nr 1 i Hörröds socken av Kristianstads län avgivet av synemännen vid syneförrättning enligt 10 kap. vattenlagen år 1951.

Avdikningsområdets belägenhet.

Företaget, som avser torrläggning av såväl redan odlad som icke odlad mark, är att hänföra till dikning. Det är beläget å nederbördsområdet 88/89 d.v.s. mellan Helgeåns nederbördsområde nr 88 och Nybroåns nederbördsområde nr 89. Mot företagets utförande på sätt i detta utlåtande närmare finnes angivet möter enligt synemännens förmenande icke något laga hinder.

Sökande, tidigare torrläggningsföretag inom området.

Sökande till förrättningen äro

Hilding Andersson såsom ägare till fast. Ribetuaröd $1\frac{30}{1}$ och

Anders Nilsson " " " " " $1\frac{7}{1}$.

Företagets utsträckning är beroende av sökandenas yrkanden och förefintliga fallförhållanden, och omfattar syneförrättningen i anledning härav de dikessträckor, som å hithörande plankarta är utmärkt med tvenne jämnlöpande, röda linjer för öppna dikessträckor och med en heldragen, grov, röd linje för täckt avloppsledning, och är i övrigt avloppsdikena betecknade A-B-C och B-D respektive.

Den i företaget ingående marken samt dikessträckan A-B-C har tidigare ingått i ett torrläggningsförslag benämnt Gaddaröds bäckens reglering inom Rebbetuaröds och Gaddaröds byar, vartill förslag upprättades vid laga syneförrättning år 1910 av dåvarande lantbruksingeniören i länet E.W.Ewe. Några fixpunkter el.d. från 1910 års förrättning finnas ej längre kvar, varför hinder nu möter att fastställa den vid 1910 års förrättning

bestämda bottenlinjen i dikessträckan A-B-C. Jämväl i övrigt har inträffat omständigheter och ändringar, som motivera ett nytt torrläggningsförslag och ny kostnadsfördelning. Med anledning härav anse synemännen, som förut framhållits, att hinder ej möter för utarbetande av nytt förslag och att handlägga ny förrättning i samband härmed.

Plankarta och profilritning.

Över de avloppssträckor, om vilkas utförande fråga nu är, äro dels profil- och sektionsritningar uppgjorda utvisande lutningsförhållandena och avloppens beskaffenhet i övrigt, och dels plankarta upprättad utvisande den mark, som med nu befintliga avlopp ej kan torrläggas till ändamålsenligt djup. Begränsningskurvan för den vattensjuka marken har i åker och till odling tjänlig mark lagts 1.4 mter över ordinärt sommarvattenstånd i avloppen och för övrig mark 1.0 meter över nämnda vattenstånd, men har vid bestämmande av begränsningskurvan jämväl nödig hänsyn till markens avfall mot avloppen tagits.

Båtnadsuppskattning.

Jämlikt bestämmelserna i vattenlagen 7 kap. 22 § och 10 kap. 60 § hava synemännen uppskattat den mark, som ansetts beroende av företagets utförande, och har därvid uppskattning skett av marken såväl i dess skick före företaget som ock i det skick, vari den antages komma efter företagets fullbordan, och framgå såväl de å de särskilda ägofigurerna som de å de olika fastigheterna belöpande andelarna av den särskilda längd, som finnes bilagd detta utlåtande. Enligt denna längd utgör markens värde före företaget 14.843 kronor 70 öre och efter företaget 22.310 kronor, vadan värdet av båtnaden genom arbetenas utförande uppskattats till 7.466 kronor 30 öre.

Av båtnaden utgöres större delen av alstringsbåtnad men

viss del även av brukningsbåtnad. Beträffande tillvägagångssättet vid uppskattning av alstringsbåtnaden torde böra anföras, att hänsyn tagits till såväl jordens naturliga godhet som markens höjdläge m.m., och har för bestämmande av höjdlägets inverkan på jordvärdena särskild gradtabell upprättats. Med avseende på sättet för uppskattning av brukningsbåtnaden framgår detta direkt av värderingslängden.

Nederbördsområde, dimensionering m.m.

Nederbördsområdet för Övre Gaddarödsbäcken eller öppna avloppssträckan A-B-C utgör 1300 á 1400 hektar. Avrinningen från varje hektar har vid flodtillfällen uppskattats till 1.5 sekundliter motsvarande för hela nederbördsområdet en avrinning av omkring 2 m^3/sek. Med hänsyn till denna avrinningsmängd och till en ändamålsenlig torrläggning av den vattensjuka marken hava de erforderliga dimensionerna för avloppssträckan A-B-C beräknats, och framgå dessa dimensioner ävensom det beräknade högvattenståndet i avloppet efter företagets utförande av förslagsritningarna.

Nederbördsområdet för täckta ledningen å sträckan 20+28 - D utgör omkring 5 hektar. Även vid bestämmande av denna rörledningss dimension hava synemännen utgått från en största avrinning av 1.5 sekundliter pr hektar.

För övrigt hänvisas till plankarta, profil- och sektionritningar jämte kostnadsförslag.

Fixpunkterna i företaget äro lagligen skyddade och få alltså ej övertäckas eller förstöras. Önskar jordägare borttaga fixpunkt, skall han göra anmälan härom till statens lantbruksingeniör, vilken då låter avväga annan lämplig fixpunkt. Kostnaden för lantbruksingeniörens i sådant hänseende företagna förrättning gäldas av dikningsföretaget. Fixpunkternas läge i plan

framgår av plankartan, deras höjdläge och utseende av påskrift å profilritningen.

Ersättningar.

Av paragraf 5 i förrättningsprotokollet framgår, att sakägarna i företaget förklarat sig utan anspråk på ersättning upplåta mark till avloppets utvidgning och rätning. Med anledning härav finnes ej skäl föreskriva, att ersättning skall gäldas för dylikt intrång.

Likaledes av paragraf 5 i förrättningsprotokollet framgår, att Edvin Persson i Gaddaröd yrkat ersättning för såväl intrång av jord- och stenupplag som för ett stängsel(stenmur), som han hade å sina ägor, d.v.s. fastigheterna litt Ab och Ac. Då synemännen vid den synegång, som följde efter sammanträdet den 22 augusti 1951 funnit, att intrånget å Perssons egendom blir i förhållande till den båtnad, han vinner av företagets utförande, större än å någon annan sakägares, finna synemännen skäligt bestämma, att till ägaren av fastigheterna litt Ab och Ac bör utgå en ersättning med trehundra (300) kronor för ifrågavarande intrång, men att till övriga sakägare ej skall utgå någon ersättning för dylikt intrång. I samband med utfärdandet av denna föreskrift finna synemännen skäligt bestämma, att jord- och stenupplag ej få placeras på tomterna inom företaget d.v.s. på ägofigurerna n:ris 6 och 7.

Vid framtida rensningar av vattenavloppen skola några ersättningar för intrång av dikesjord ej utgå, men skola rensningarna om möjligt företagas å tid, då skada å växande gröda ej göres.

Broar och trummor.

I samband med företagets utförande kräves ombyggnad av landsvägstrumman vid 20+19 i dikessträckan B-D. Beträffande den nuvarande landsvägstrummans ålder finnes uppgift införd i paragraf 6 av förrättningsprotokollet. På grund av bestämmelserna i vatten-

lagen 7 kap. 8 § finna synemännen skäligt bestämma, att kostnaderna för trummans ombyggnad skola gäldas av vägförvaltningen i länet. Beträffande ombesörjandet av arbetena med trummans ombyggnad skola bestämmelserna i vattenlagen 7 kap. 7 § iakttagas. På grund av bestämmelserna i vattenlagen 10 kap. 52 § har förrättningsmannen insänt torrläggningsförslaget till vägförvaltningen i länet för yttrande, och har vederbörande granskningsförrättare å ritningen över trumman gjort påteckning om, att han tagit del av förslaget.

Tvenne enskilda vägbroar beröras även av företagets utförande, nämligen vägbroarna vid 7+67 och 9+04. Vägbron vid 7+67 användes icke numera och saknar farbana mellan landfästena, varför anledning icke kan förefinnas, att nu ombygga densamma. Beträffande vägbron vid 9+04 är det möjligt att verkställa den föreslagna rensningen genom bron utan dennas ombyggnad.

Kostnadsfördelning.

Någon anledning till avdelningsbildning inom företaget för jämkning av kostnaderna mellan fastigheterna i företaget enligt grunder i vattenlagen 7 kap. 24 § föreligger ej. I kostnaderna för arbetena inom företaget skola därför ägarna till marken deltaga i förhållande till båtnadsvärdet av denna mark enligt ovan åberopade, utlåtandet vidfogade värderingslängd dock med iakttagande av bestämmelserna i vattenlagen 7 kap. 27 § och 10 kap. 80 §.

I kostnadsfördelningslängden för företaget finnes med iakttagande av ovanstående grunder angivet vars och ens delaktighet i förbättringsvärde och procenttal samt den kostnad, som enligt det upprättade kostnadsförslaget åligger varje delägare.

Kostnaderna för syneförrättningen gäldas av sakägarna i företaget i förhållande till vars och ens andel i kostnaderna för

anläggningsarbetena och i övrigt med iakttagande av bestämmelserna i vattenlagen 10 kap. 79 och 80 §§. Förrättningskostnaderna förskjutas av sökandena vid förrättningens avslutande.

Framtida underhåll.

Kostnaderna för företagets underhåll fördelas mellan sakägarna efter samma grund, som i kostnadsfördelningslängden angivits för anläggningskostnadernas fördelning. Kostnad för rensningsåtgärd, som föranletts av enskild sakägares åverkan eller försummelse, uttages dock av denne. Landsvägstrumman vid 20+19 underhålles av vägförvaltningen i länet.

Domstolsavgift.

Enär värdet av båtnaden genom arbetenas utförande icke beräknas uppgå till 10.000 kronor, skall avgift, varom förmäles i vattenlagen 11 kap. 95 §, i detta fall ej utgå.

Verkställighet.

Innan arbetet får påbörjas, skall denna syneförrättning hava vunnit laga kraft, samt länsstyrelsen i Kristianstads län hava underrättats angående styrelseval.

Arbetsstyrelse.

Enär sakägarna äro flera än två, skall företagets angelägenheter handhavas av en arbetsstyrelse, som väljes på allmänt sammanträde med sakägarna enligt föreskrift i vattenlagen 7 kap. 64 § .

Arbetsstyrelsens åliggande är bl.a.

att jämlikt föreskrifterna i vattenlagen 7 kap. 62 § anmäla styrelseval hos länsstyrelsen,

att genom infordrande av anbud eller på annat lämpligt sätt bortsätta arbetena på förmånligaste sätt till entreprenör, som kan godkännas av statens lantbruksingeniör i länet,

att själv och med biträde av sakkunnig person övervaka arbetets

utförande i överensstämmelse med det upprättade förslaget,

att verkställa behövliga utdebiteringar och fördelningar av kostnader,

att föra räkenskaper över arbetet och årligen redovisa dessa för sakägarna,

att för sistnämnda ändamål och då så eljest kan finnas nödigt kalla delägarna till sammanträde i den ordning, som föreskrives i vattenlagen 7 kap. 64 §,

att vid alla sammanträden föra protokoll, vilket skall vara tillgängligt för delägarna senast 14 dagar efter sammanträdet,

att ombesörja dikenas vidmakthållande och upprensning å årstid, då växande gröda tager minst skada därav samt

att i övrigt vidtaga alla åtgärder, som kunna befrämja arbetets verkställande och vidmakthållande.

Till företaget hörande kartor och handlingar skola förvaras av därtill särskilt utsedd person och av honom hållas tillgängliga för envar, som vill taga del av desamma eller göra avskrifter eller anteckningar.

Arbetsföreskrifter.

Med avseende å företaget stadga synemännen i övrigt jämlikt vattenlagen 10 kap. 62 § :

att företaget skall benämnas Övre Gaddarödsbäckens dikningsföretag 1951,

att arbetet skall vara fullbordat före utgången av år 1957, landsvägstrumman vid 20+19 bör dock vara ombyggd inom två månader efter det arbetena nedanför trumman anmälts färdiga till vägförvaltningen i länet,

att arbetena skola anses lagligen avslutade, då godkännande avsyningsbevis lämnats av statens lantbruksingeniör eller den han i sitt ställe sätter, och detta bevis blivit å gemensamt

sammanträde med delägarna uppläst för dessa,

att arbetet skall utföras i överensstämmelse med förslaget, dock att mindre ändringar, som under arbetets utförande kunna visa sig lämpliga beträffande dikes läge och annat, som ej inverkar minskande på torrläggningens djup eller på avrinningen, och varom berörda sakägare äro eniga, må efter hörande av statens lantbruksingeniör och med hans skriftliga medgivande företagas,

att jord och sten skola läggas minst en meter från det nya avloppets kanter och med en lutning mot dessa ej brantare än 1:1, varjämte öppningar för dagvattnets avrinnande anordnas vid svackor i markytan och vid tillstötande diken dock minst på var 50:e meter,

att envar markägare låter uppsätta nödiga hägnader vid avloppet å sina marker, så att avloppet ej skadas av betande kreatur m.m.,

att, som förut i detta utlåtande framhållits, jord och sten ej får uppläggas på tomtmarken inom företaget, d.v.s. på ägofigurerna n:ris 6 och 7 samt

att den, som åtagit sig arbetet, ej må erhålla slutlikvid, förrän arbetet i sin helhet godkänts av statens lantbruksingeniör eller den han i sitt ställe sätter.

Besvärshänvisning.

Är någon missnöjd med åtgärd eller beslut under denna syneförrättning eller med detta synemännens utlåtande ingive inom sextio dagar från nedanstående dag sina till Söderbygdens vattendomstol i Stockholm ställda besvär. I besvären skola fullständigt upptagas klagandens alla påståenden och skälen därför, och skola vid besvären fogas de handlingar, klaganden vill åberopa till stöd för ändringssökandet. Besvären skola ingivas i tre exemplar.

Gaddaröd pr Degeberga den 14 sept. 1951.

Nils Westling, Per Oskar Möller, Gunnar Ohlsson

VÄRDERINGSLÄNGD

	Ägofigur-nr	Förbättrad mark åker, tomt ha	a	annan ha	a	Värde före torrläggning pr ha kronor	pr ägofigur kronor	Värde efter torrläggning pr ha kronor	pr ägofigur kronor	Båtnad pr ha kronor	pr ägofigur kronor
1											
2											
3											
4											
5											
6											
7											
8											
9											
10		Skadeersättnings- och värderingslängd till									
11		Åbro Gaddarödebäckens dikningsföretag 1951 i Köpings									
12		socken av Västmanlands Län.									
13											
14											
Lantbruksstyrelsen 3044 cl II, aug. 49, 12 000.

STATENS REPRODUKTIONSANSTALT 317249

Fastighet och ägare Ägobeskrivning m. m.			
Hörröds socken.			
Ab 7/208 mtl	Gyddarröd	62	Edvin Persson
ängsmark			
			Summa
Ac 13/1344 mtl	Gyddarröd	1525	Edvin Persson
åker, mylla på stenb. sand			
ängsmark			
			Summa
Ad avst.	Gyddarröd	96	Ida Nilsson
ängsmark			
åker, mylla på stenb. sand			
tomt och trädgård			
			Summa
Ba avst.	Ribelmarröd	138	Edvin Olsson
tomt och trädgård			
			Summa
Bb 1/264 mtl	Ribelmarröd	131	Per Persson
ängsmark			
			Summa
Bc 485/16384 mtl	Ribelmarröd	18	Ola Johnsson
åker, lerjord			
			Summa

VÄRDERINGSLÄNGD

Ägofigur-nr	Förbättrad mark: åker, tomt ha	åker, tomt a	annan ha	annan a	Värde före torrläggning: pr ha kronor	pr ägofigur kronor	Värde efter torrläggning: pr ha kronor	pr ägofigur kronor	Båtnad: pr ha kronor	pr ägofigur kronor
1										
2										
3				04	640	25:60	800	32:-	160	6:40
4				04		25:60		32:-		6:40
5										
6										
7	2	14			2.250	315:-	2.500	350:-	250	35:-
8	3			12	500	60:-	1.000	120:-	500	60:-
9		14		12		375:-		470:-		95:-
10										
11										
12	4			04	400	16:-	800	32:-	400	16:-
13	5	07			1.750	122:50	2.500	175:-	750	52:50
14	6	06			5.600	336:-	8.000	480:-	2.400	144:-
15		13		04		474:50		687:-		212:50
16										
17										
18	7	08			5.600	448:-	8.000	640:-	2.400	192:-
19		18				448:-		640:-		192:-
20										
21										
22	8			25	750	187:50	1.500	375:-	750	187:50
23	9			14	800	32:-	1.000	40:-	200	8:-
24				29		219:50		415:-		195:50
25										
26										
27	10	67			1.500	1005:-	2.500	1675:-	1.000	670:-
28		67				1005:-		1675:-		670:-
29										
30										

Lantbruksstyrelsen 3044 cl II, aug. 49, 12 000.

STATENS REPRODUKTIONSANSTALT 317249

Fastighet och ägare Ägobeskrivning m. m.	
Bd 6/2048 mtl Ribelnaröd 17	Anders Nilsson
åker, mylla på lera	2
" "	3
" "	4
" , mylla på sand	5
ängsmark	6
"	7
åker, mylla på stenb. sand	8
" "	9
" "	10
" "	11
" "	12
" "	13
" "	14
Brukningsbålnad uppkommer för 0.5 ha av fastigheten genom bålnad beräknas till 000 kr/ha eller till 0.5 x 000 =	15 16
Summa	17
	18
Be byn trättplats Ribelnaröd Samf.	19
åker, mylla på sand	20
Summa	21
	22
Bg 13/792 mtl Ribelnaröd 130 Hilding Andersson	23
åker, mylla på stenb. sand	24
" "	25
" "	26
Summa	27
	28
	29
	30

VÄRDERINGSLÄNGD

	Ägofigur-nr	Förbättrad mark åker, tomt ha	a	annan ha	a	Värde före torrläggning pr ha kronor	pr ägofigur kronor	Värde efter torrläggning pr ha kronor	pr ägofigur kronor	Båtnad pr ha kronor	pr ägofigur kronor
1											
2	11		19			1.000	190:-	2.500	475:-	1.500	285:-
3	12		30			1.250	375:-	2.500	750:-	1.250	375:-
4	13		26			1.250	325:-	2.500	650:-	1.250	325:-
5	14 a		33			1.500	495:-	2.500	825:-	1.000	331:-
6	14 b				02	480	9:60	800	16:-	320	6:40
7	15 a				04	700	28:-	1.000	40:-	300	12:-
8	15 b		50			1.750	875:-	2.500	1250:-	750	375:-
9	16		62			2.000	1240:-	2.500	1550:-	500	310:-
10	17		27			1.750	472:50	2.500	675:-	750	202:50
11	18		32			2.000	640:-	2.500	800:-	500	160:-
12	19		33			2.000	660:-	2.500	825:-	500	165:-
13	20		10			2.000	200:-	2.500	250:-	500	50:-
14	21		50			1.750	875:-	2.000	1250:-	750	375:-
15	Ägenläggning	av	skr.	20+	28-D.	Värdet	av	denna			
16									250:-		250:-
17		3	72		06		6385:10		9606:-		3220:90
18											
19											
20	22		03			2.000	60:-	2.500	75:-	500	15:-
21			03				60:-		75:-		15:-
22											
23											
24	23		77			1.250	962:50	2.500	1925:-	1.250	962:50
25	24		41			1.250	512:50	2.500	1025:-	1.250	512:50
26	25		28			1.750	490:-	2.500	700:-	750	210:-
27		1	46				1965:-		3650:-		1686:-
28											
29											
30											

Fastighet och ägare Ägobeskrivning m. m.			
Bh 1/66 mtl	Ribelsaröd	135	Nils Håkansson
			ängsmark, sand m. m.
			" "
			" " , lid: odl.
			" " "
			" " "
			" " "
			" " "
			" " "
			" " "
			"
			"
			Summa
			Summarum.
Hörröds socken			
Ab 7/208 mtl	Lyddasröd	62	Edvin Persson
Ac 13/1344 mtl	"	1525	Dito
Ad ovst.	"	96	Ida Nilsson
Ba ovst.	Ribelsaröd	138	Edvin Olsson
Bb 1/264 mtl	"	131	Per Persson
Bc 485/16384 mtl	"	18	Ola Johnsson
Bd 61/2048 mtl	"	17	Anders Nilsson
Be byp tomtplats	"		Samf.
Bg 13/792 mtl	"	130	Hilding Andersson
Bh 1/66 mtl	"	135	Nils Håkansson
			Summa

VÄRDERINGSLÄNGD

	Ägofigur-nr	Förbättrad mark: åker, tomt ha	a	annan ha	a	Värde före torrläggning: pr ha kronor	pr ägofigur kronor	Värde efter torrläggning: pr ha kronor	pr ägofigur kronor	Båtnad: pr ha kronor	pr ägofigur kronor
1											
2	26				01	800	8:-	1.000	10:-	200	2:-
3	27				04	800	32:-	1.000	40:-	200	8:-
4	28				45	1.400	630:-	2.000	900:-	600	270:-
5	29				63	1.600	1008:-	2.000	1260:-	400	252:-
6	30				32	1.800	576:-	2.000	640:-	200	64:-
7	31				11	1.800	198:-	2.000	220:-	200	22:-
8	32				53	1.400	742:-	2.000	1060:-	600	318:-
9	33				35	1.400	490:-	2.000	700:-	600	210:-
10	34				09	1.800	162:-	2.000	180:-	200	18:-
11	35				02	800	16:-	1.000	20:-	200	4:-
12	36				03	800	24:-	1.000	30:-	200	6:-
13				2	58		3886:-		5060:-		1174:-
14											
15											
16											
17					04		25:60		32:-		6:40
18			14		12		375:-		470:-		95:-
19			13		04		474:50		687:-		212:50
20			18				448:-		640:-		192:-
21					29		219:50		415:-		195:50
22			67				1005:-		1675:-		670:-
23		3	72		16		6385:10		9606:-		3220:90
24			03				60:-		75:-		15:-
25		1	46				1965:-		3650:-		1685:-
26				2	58		3886:-		5060:-		1174:-
27		6	23	3	13		14843:70		22310:-		7466:30
28											
29											
30											

Lyckad värd på Degeberga den 14 sept 1951.

Klas Westling, Per Oskar Möller, Gunnar Ohlsson

Fastighet och ägare

Ägobeskrivning m. m.

1
2
3
4
5
6
7
8
9
10
11
12
13
14
15
16
17
18
19
20
21
22
23
24
25
26
27
28
29
30

VÄRDERINGSLÄNGD

Fastighet och ägare / Ägobeskrivning	Ägofigurnummer	Förbättrad mark: åker, tomt har	åker, tomt ar	annan mark har	annan mark ar	Markvärde per hektar: nuvarande kronor	Markvärde per hektar: blivande kronor	Båtnad per hektar kronor	Båtnad per ägofigur kronor	Båtnad per ägofigur öre
1	2	3		4		5	6	7	8	
till "Övre Gaddarödsbäckens dikningsföretag 1951"										
i Hörröds socken av Kristianstads län.										
Ab 7/208 mtl Gaddaröd 6 2 .										
Edvin Persson.										
ängsmark	1				04	640	800	160	6	40
Summa					04				6	40
Ac 13/1344 mtl Gaddaröd 15 25 .										
Edvin Persson.										
åker, mylla på stenb. sand	2		14			2250	2500	250	35	--
ängsmark	3				12	500	1000	500	60	--
Summa			14		12				95	--
Ad avst. Gaddaröd 9 6 .										
Ida Nilsson.										
ängsmark	4				04	400	800	400	16	--
åker, mylla på stenb. sand	5		07			1750	2500	750	52	50
tomt och trädgård	6		06			5600	8000	2400	144	--
Summa			13		04				212	50
Ba avst. Ribetuaröd 1 38 .										
Edvin Olsson.										
tomt och trädgård	7		08			5600	8000	2400	192	--
Summa			08						192	--
Bb 1/264 mtl Ribetuaröd 1 31 .										
Per Persson.										
ängsmark	8				25	750	1500	750	187	50
"	9				04	800	1000	200	8	--
Summa					29				195	50

Fastighet och ägare / Ägobeskrivning	Ägofigurnummer	Förbättrad mark: åker, tomt har	Förbättrad mark: åker, tomt ar	Förbättrad mark: annan mark har	Förbättrad mark: annan mark ar	Markvärde per hektar: nuvarande kronor	Markvärde per hektar: blivande kronor	Båtnad: per hektar kronor	Båtnad: per ägofigur kronor	Båtnad: per ägofigur öre
1	2	3		4		5	6	7	8	
8										
Bc 485/16384 mtl Ribetuaröd 1.										
Ola Johnsson.										
åker, torvjord	10		67			1500	2500	1000	670:	--
Summa			67						670:	--
7										
Bd 61/2048 mtl Ribetuaröd 1.										
Anders Nilsson.										
åker, mylla på torv	11		19			1000	2500	1500	285:	--
" , "	12		30			1250	2500	1250	375:	--
" , "	13		26			1250	2500	1250	325:	--
" , mylla på sand	14 a		33			1500	2500	1000	330:	--
ängsmark	14 b				02	480	800	320	6:	40
"	15 a				04	700	1000	300	12:	--
åker, mylla på stenb.sand	15 b		50			1750	2500	750	375:	--
" , "	16		62			2000	2500	500	310:	--
" , "	17		27			1750	2500	750	202:	50
" , "	18		32			2000	2500	500	160:	--
" , "	19		33			2000	2500	500	165:	--
" , "	20		10			2000	2500	500	50:	--
" , "	21		50			1750	2500	750	375:	--
Brukningsbåtnad uppkommer för 0.5 ha av fastigheten genom igenläggning av str. 20+28-D. Värdet av denna båtnad beräknas till 500 kr/ha eller till 0.5 x 500.									250:	--
Summa		3	72		06				3220:	90
Be bys tvättplats Ribetuaröd.										
Samf.										
åker, mylla på sand	22		03			2000	2500	500	15:	--
Summa			03						15:	--

VÄRDERINGSLÄNGD

Fastighet och ägare / Ägobeskrivning	Ägofigurnummer	Förbättrad mark: åker, tomt har	Förbättrad mark: åker, tomt ar	Förbättrad mark: annan mark har	Förbättrad mark: annan mark ar	Markvärde per hektar: nuvarande kronor	Markvärde per hektar: blivande kronor	Båtnad: per hektar kronor	Båtnad: per ägofigur kronor	Båtnad: per ägofigur öre
1	2	3		4		5	6	7	8	
Bg 13/792 mtl Ribetuaröd 1[30].										
Hilding Andersson.										
åker, mylla på stenb. sand	23		77			1250	2500	1250	962	50
" , "	24		41			1250	2500	1250	512	50
" , "	25		28			1750	2500	750	210	--
Summa		1	46						1685	--
Bh 1/66 mtl Ribetuaröd 1[35].										
Nils Håkansson.										
ängsmark, sand m.m.	26				01	800	1000	200	2	--
" , "	27				04	800	1000	200	8	--
" , " ,tid.odl.	28				45	1400	2000	600	270	--
" , " , "	29				63	1600	2000	400	252	--
" , " , "	30				32	1800	2000	200	64	--
" , " , "	31				11	1800	2000	200	22	--
" , " , "	32				53	1400	2000	600	318	--
" , " , "	33				35	1400	2000	600	210	--
" , " , "	34				09	1800	2000	200	18	--
" , "	35				02	800	1000	200	4	--
" , "	36				03	800	1000	200	6	--
Summa				2	58				1174	--
Sammandrag.										
Ab 7/208 mtl Gaddaröd 6[2].										
Edvin Persson					04				6	40
Ac 13/1344 mtl Gaddaröd 15[25].										
Edvin Persson			14		12				95	--
Ad avst. Gaddaröd 9[6].										
överföres			14		16				101	40

Fastighet och ägare Ägobeskrivning	Ägofigurnummer	Förbättrad mark: åker, tomt har	Förbättrad mark: åker, tomt ar	Förbättrad mark: annan mark har	Förbättrad mark: annan mark ar	Markvärde per hektar: nuvarande kronor	Markvärde per hektar: blivande kronor	Båtnad: per hektar kronor	Båtnad: per ägofigur kronor	Båtnad: per ägofigur öre
1	2	3		4		5	6	7	8	
överfört			14		16				101:	40
Ida Nilsson			13		04				212:	50
Ba Avst. Ribetuaröd 1 38										
Edvin Olsson			08						192:	--
Bb 1/264 mtl Ribetuaröd 1 31										
Per Persson					29				195:	50
Bc 485/16384 mtl Ribetuaröd 1 8										
Ola Johnsson			67						670:	--
Bd 61/2048 mtl Ribetuaröd 1 7										
Anders Nilsson		3	72		06				3220:	90
Be bys tvättplats Ribetuaröd										
Samf.			03						15:	--
Bg 13/792 mtl Ribetuaröd 1 30										
Hilding Andersson		1	46						1685:	--
Bh 1/66 mtl Ribetuaröd 1 35										
Nils Håkansson				2	58				1174:	--
Summa		6	23	3	13				7466:	30

KOSTNADSFÖRSLAG

Läge	Längd m.	Arbete, material e. d.	Antal	à-pris kr.	Kostnad kronor	Summa kronor
	till (442)	"Övre Gaddarödsbäckens dikningsföretag 1951" i Hörröds socken av Kristianstads län.				
1+20-6+00	480	Dikessträckan A-B.				
1+20-4+00		Schaktning för öppet dike av grus och sten med stubbar och rötter	800 m³	4:--	3200:--	
4+00-6+00		D:o av sand och grus med trädrötter	500 m³	3:--	1500:--	4700:--
		För oförutsedda fall arbetets tillsyn m.m. tillägges c:a 10 %				475:--
		Ersättning för intrång å fast. litt. Ab i samband med företagets utförande enl. utlåtandets bestämmelser				300:--
		Summa				5475:--
6+00-10+21	421	Dikessträckan B-C.				
6+00-10+21		Schaktning för öppet dike av sand och grus med trädrötter	400 m³	3:--	1200:--	1200:--
		För oförutsedda fall arbetets tillsyn m.m. tillägges c:a 10 %				125:--
		Summa				1325:--
20+00-20+80	80	Dikessträckan B-D.				
20+00-20+19	19	Schaktning för öppet dike. Sand och grus	60 m³	2:50	150:--	150:--
20+19-20+28	9	Sänkning av befintlig landsvägstrumma enl. ritning, utföres och bekostas av vägförvaltningen i Kristianstads				
		överföres				150:--

Läge	Längd m.	Arbete, material e. d.	Antal	à-pris kr.	Kostnad kronor	Summa kronor
		överfört				150:--
		län och medräknas ej här				-:--
20+28-20+80	52	Cementrör 6" muffrör lm	52	2:40	124:80	124:80
20+28-20+80	52	Grävning, läggning samt återfyllning lm	52	2:50	130:--	130:--
20+28		Dikesöga enl. ritning st	1	125:-	125:--	125:--
20+80		Intagningsbrunn av betong med armerat lock och inre diam. = 0.70 m st	1	70:--	70:--	70:--
						599:80
		För oförutsedda fall arbetets tillsyn m.m. tillägges c:a 10 %				50:20
		Summa				650:--
		Sammandrag.				
1+20-6+00	480	Dikessträckan A-B				5475:--
6+00-10+21	421	" B-C				1325:--
20+00-20+80	80	" B-D				650:--
		Summa				7450:--

Dikesjord får ej uppläggas på tomtmarkerna d.v.s. ägofig. 6 och 7 å plankartan. Övriga bestämmelser angående jord- och stenupplag, se synemännens utlåtande.

Gaddaröd pr DEGEBERGA den 14 sept. 1951.

Nils Westling

statens lantbruksingenjör.

Kostnadsfördelningslängd

till "Övre Gaddarödsbäckens Dikningsföretag 1951"
i Hörröds socken av Kristianstads län.

Delägare m. m.	Skäl för rätt att åtnjuta	Tidsåtgångsvärde		Fördelningstal	Beräknad kostnad		Fördelningskostnad	
		Kr.	öre	%	Kr.	öre	Kr.	öre
Hörröds socken								
Ab 7/108 mtl. Gaddaröd 62	Edvin Persson	ej sök.	6	40	0.086	ej 6	41	0 43
Ac 13/1344 --- --- 1525	J: ens	---	95	-	1.272	ej 94	76	6 29
Ad svat. --- 96	Ida Nilsson	---	212	50	2.846	212	03	14 08
Ba --- Ribeshusröd 128	Edvin Olsson	---	192	-	2.572	ej 191	61	12 72
Bb 1/264 mtl. --- 131	Per Persson	---	195	50	2.618	ej 195	04	12 95
Bc 485/16384 --- --- 18	Ola Johnsson	---	670	-	8.974	668	56	44 38
Bd 61/2048 --- --- 17	Anders Nilsson	sök.	3220	90	43.139	3213	86	213 35
Be Nya Svältfalds ---	Saml.	ej sök.	15	-	0.201	ej 14	97	0 99
Bg 13/742 mtl. --- 130	Hilding Andersson	sök	1685	-	22.568	1681	32	111 61
Bh 1/66 --- --- 135	Nils Håkansson	ej sök.	1174	-	15.724	1171	44	77 76
	Summa		7466	30	100.000	7450	-	494 56

Gaddaröd pr. Degeberga den 14 sept. 1951.

Nils Westling.

Per Oskar Möller Gunnar Olsson

Sammanställning av förrättningskostnader till

"Övre Gaddarödsbäckens dikningsföretag 1951" i Hörröds socken av Kristianstads län.

Ersättning till statsverket enligt lantbruksingeniörs-taxan	275:--
Förrättningsmannens utlägg (annons, ozalidkopior och inbindning av 2 band handlingar)	31.71
Gode männens resekostnads- och traktamentsersättning	75.60
Hantlangning m.m.	112.25
Summa	494.56

Gaddaröd pr DEGEBERGA den 14 sept. 1951.

Klas Westling

lantbruksingeniör, förrättningsman.

LANTBRUKSSTYRELSEN
12 JUNI 1953
DIARIE Nr
SAK Nr

Till Kungl. Lantbruksstyrelsen.

Betr. Övre Gaddarödsbäckens df. 1951 i Hörröds socken.

Med skrivelse den 24 maj 1952 till lantbruksnämnden härstädes har Kungl. Lantbruksstyrelsen anmodat nämnden att pröva och avgöra frågan om bidrag och lån av statsmedel till bland annat ovannämnda företag. Frågan härom är numera behandlad av lantbruksnämndens delegation för inre rationalisering vid dess sammanträde den 4 sistlidne maj.

Med anledning härav får jag härmed redovisa och återsända synehandlingarna till företaget jämte 3 st. kartor och ritningar till företaget, som voro bifogade Kungl. Lantbruksstyrelsens skrivelse, under det att här behålles ett tidigare upprättat betänkande, som varit insänt till Kungl. Lantbruksstyrelsen för ärendets beräknade behandling där.

Kristianstad den 10 juni 1953.

Enligt uppdrag:

Klas Westling

statens lantbruksingeniör.