




Registernummer.

Vankiva socken

Aa	Vankiva	13 ⁴
Ab	"	14 ³
Ac	"	14 ²
Ba	Florröd	19
Ca	Oretorp	av 11
Da	Jeppatorp	17
Db	"	15
Dc	"	14
Dd	"	11

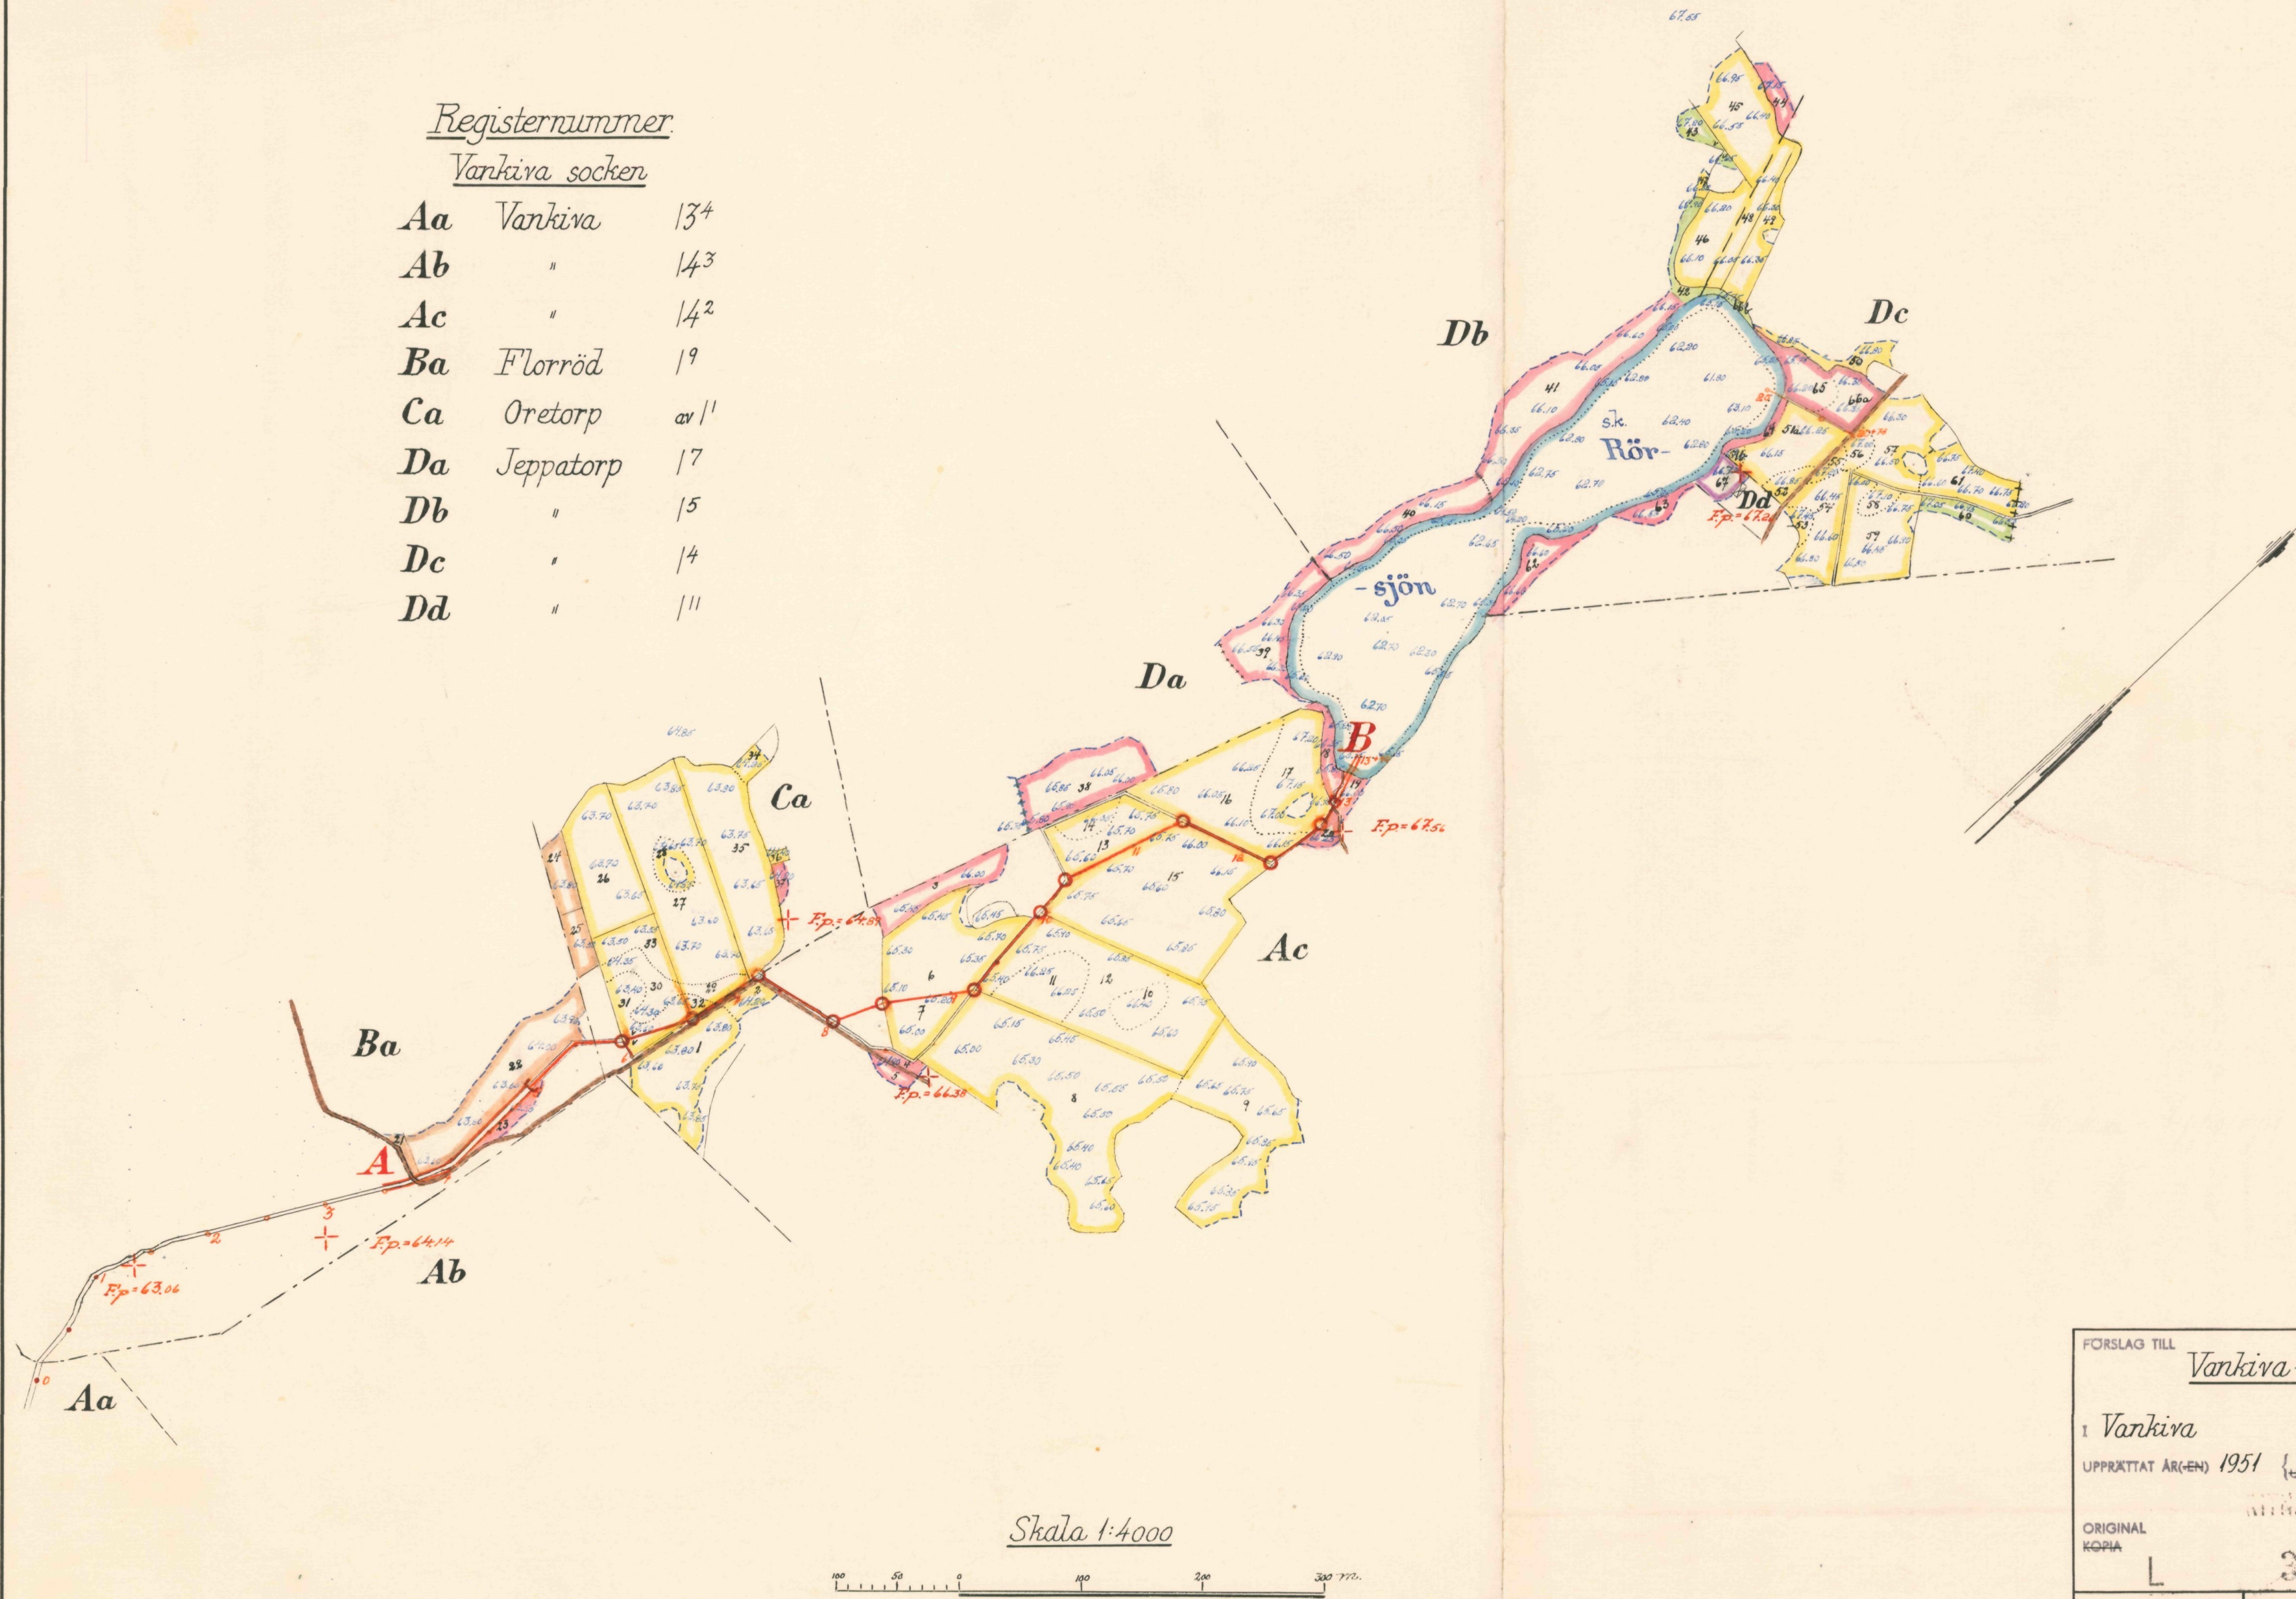

FÖRSLAG TILL		<u>Vankiva-Jeppatorps dikningsföretag 1951</u>	
I Vankiva	SOCKEN(NAR) AV	Kristianstads	LÄN
UPPRÄTTAT ÅR(EN) 1951	{HÄN} SAMBAND MED SYNEFÖRRÄTTNING ENL. VATTENLAGEN AV		
ORIGINAL	Kopia	Nr 001	Klas Westling
L	3-1606	Statens lantbruksingenjör	
ANTAL RITN. ST. 3	FÖRDEL LANTBRUKS-STYRELSENS ARKIV	Nr	3875-1

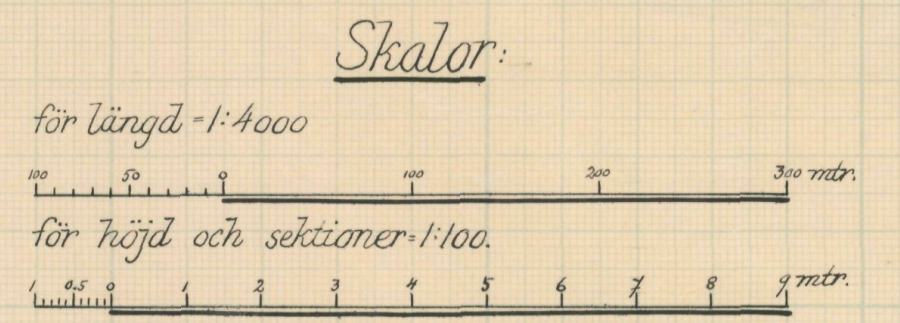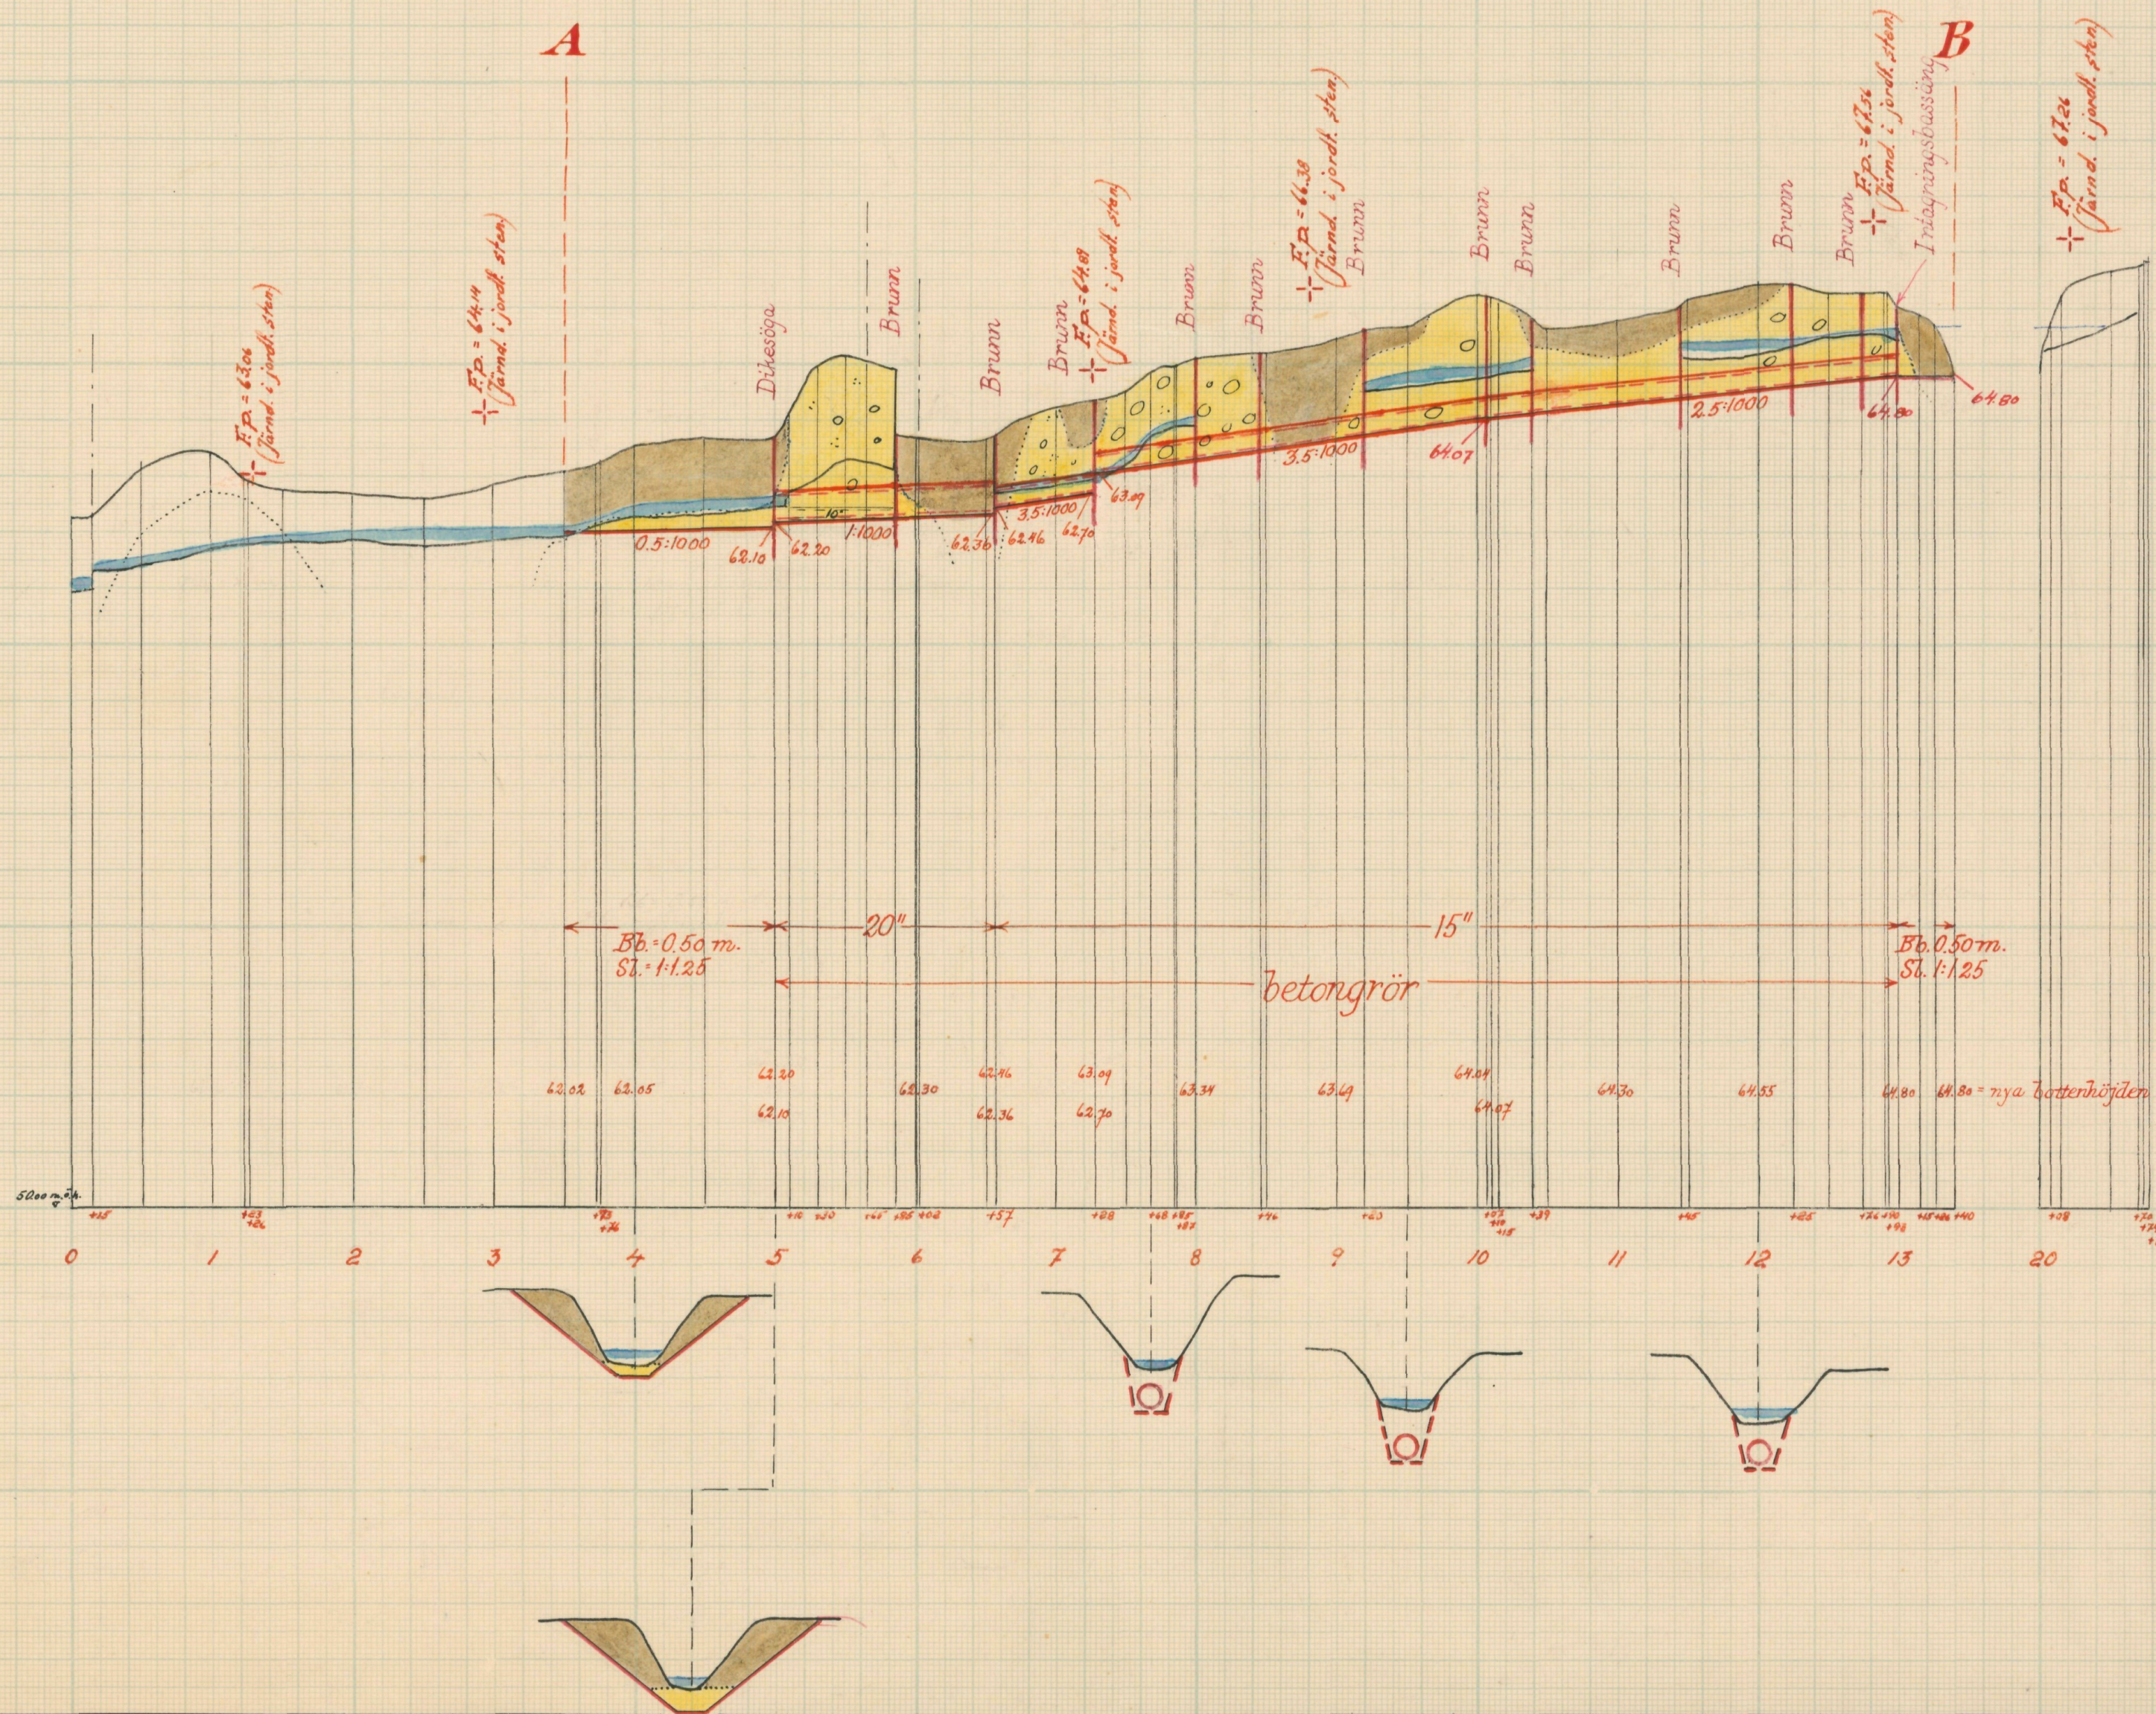

FÖRSLAG TILL Vankiva-Jeppatorps dikningsföretag 1951

I Vankiva SOCKEN(NAR) AV Kristianstads LÄN

UPPRÄTTAT ÅR(EN) 1951 SAMBAND MED SYNEFÖRRÄTTNING ENL. VATTENLAGEN AV


RITN. Nr 002 Klas Westling (NAMN)

ORIGINAL

3*1606 Statens lantbruksingenjör (TITEL)


ANTAL RITN. ST. 3 KUNGL. LANTBRUKS-STYRELSENS ARKIV Nr 3875-2

Förslag till dikesöga vid 5+00.

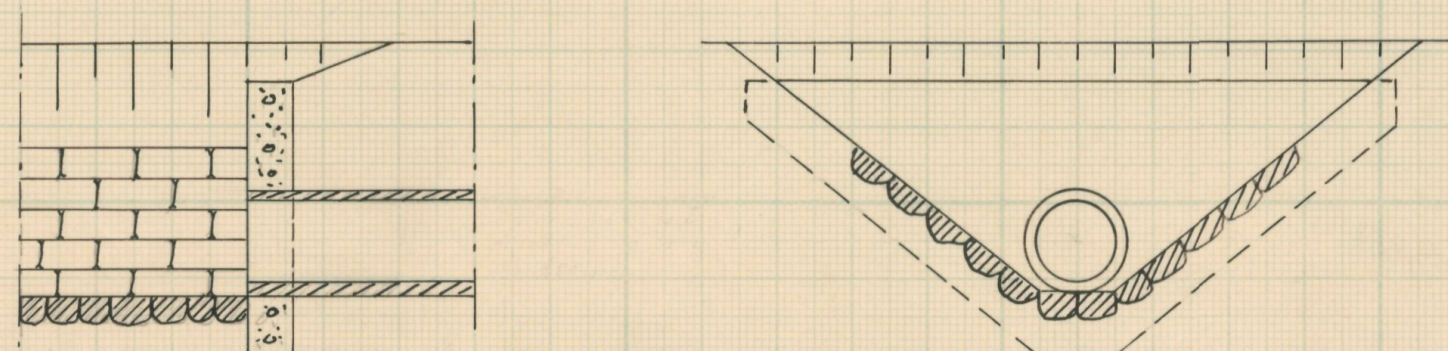

Betongmuren ritarmeras
med rundjärn $\varnothing 8$ mm. $\% 250$ mm.

Förslag till intagningsbassäng vid 13+00.

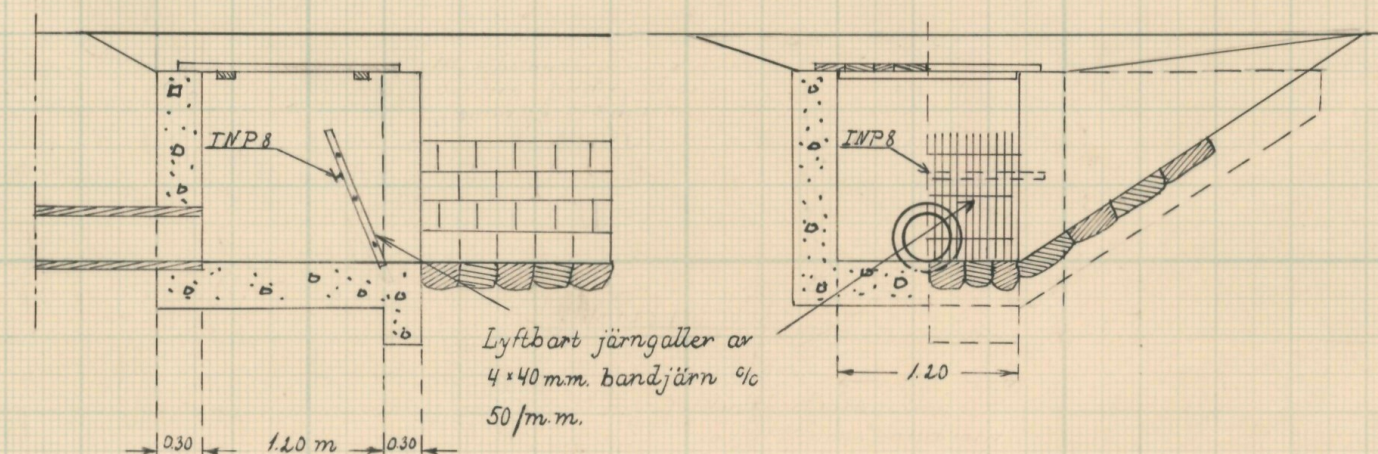


Alla betongmurar ritarmeras med
rundjärn $\varnothing 8$ mm. $\% 250$ mm.

Typritning till intagningsbrunnar

för 20" rörledningar

för 15" rörledningar.

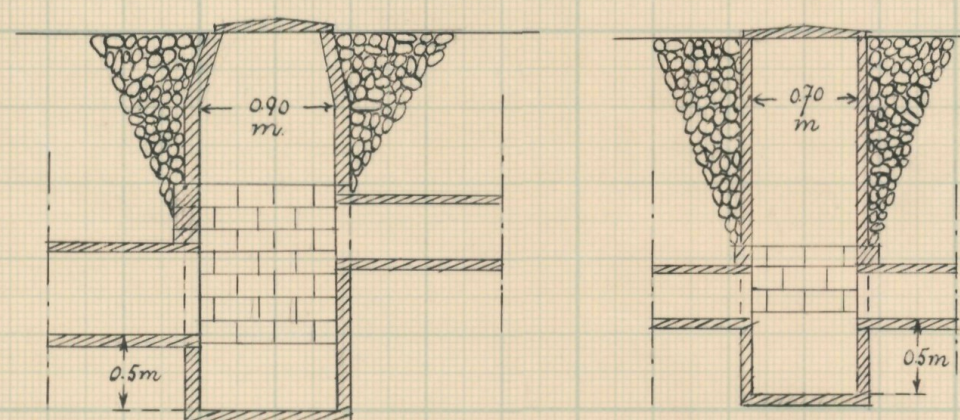

Skala 1:50.

FÖRSLAG TILL		Vankiva-Jeppatorps dikningsföretag 1951	
i Vankiva		SOCKEN(NAMN) AV Kristianstads LÄN	
UPPRÄTTAT ÅR(EN) 1951		{LÄN} SAMBAND MED SYNEFÖRRÄTTNING ENL. VATTENLAGEN AV	
ORIGINAL Kopia		RITN.Nr 003 <i>Klas Westling</i>	
L		3-1606 Statens lantbruksingenjör	
ANTAL RITN. ST. 3		KUNGL. LANTBRUKS-STYRELSENS ARKIV Nr 3875-3	



Akt nr:

11-KLS-1606

3875-3

L 3*1606

LANTBRUKSSTYRELSEN
1 MRS 1952
DIARIE Nr
1952:115

Kungl. Lantbrukstyrelsens
arkiv

Synehandlingar
rörande
Vankiva-Jeppatorps
dikningsföretag 1951
i Vankiva socken
av Kristianstads län.

O R I G I N A L H A N D L I N G A R

rörande

torrläggning av mark inom Vankiva n:ris 13 och 14, Florröd nr 1, Oretorp nr 1 och Jeppatorp nr 1 i Vankiva socken av Kristianstads län; upprättade åren 1950-51 vid syneförrättning enligt vattenlagen av

Klas Westling,

statens lantbruksingeniör.

Handlingarna innehålla förutom titelblad trettiofem (35) skrivna och paginerade sidor + 2 tidningar samt åtföljas av plan-, profil och sektionsritningar i 3 blad.

ÖVERSIKTSKARTA.

Skala 1:100.000.



Generalstabsblad nr 9 (Hässleholm).

7.
Protokoll fört vid syneförrättning enl. 10 kap. vattenlagen rörande upptagande av avloppet från den s.k. Rörsjön för torrläggning m.m. av mark inom Vankiva n:ris 13 och 14, Florröd nr 1, Oretorp nr 1 och Jeppatorp nr 1 i Vankiva socken av Kristianstads län.

År 1950, oktober 24, kl. 10 f.m. hos lantbr. Bernt Erlandsson i Sjötorpet pr Mala.

Närvarande: undertecknad lantbruksingeniör, förrättningsman skiftesgodemännen Karl Johansson i Bjärröd och Ivar Lood i Vankiva sökandena

Bernt Erlandsson i Sjötorpet (Vankiva),

Per Karlsson i Jeppatorpet,

Gottfrid Johnsson i Oretorp och

Arthur Sjöberg i Jeppatorpet,

Övriga sakägare

Karl Nordin i Vankiva,

Vilhelm Erlandsson i Florröd och

Gustaf Viktor Svensson i Florröd ny ägare till Vilh. Erlandssons fastighet.

§ 1.

Det för förrättningsmannen utfärdade förordnandet upplästes.

§ 2.

Jäv mot synemännen anmäldes ej, ej heller visste dessa med sig något jävsförhållande till någon av sakägarna.

§ 3.

Den efter verkställda förundersökningar upprättade pro-

2.
filritningen över det avloppsdike, om vars utförande fråga var, företeddes tillika med plankarta över den mark, som befunnits för sin torrläggning beroende av företagets utförande.

§ 4.

Sökandena yrkade, att avloppet skulle utföras till sådant djup och dimensioner, att trygghet mot översvämning samt möjlighet till markens torrläggning till omkring 1.2 meters djup därigenom i regel bleve beredd, och borde avloppet i största möjliga utsträckning utföras som täckt ledning. Över delar av fastigheten Florröd 1⁹ ansågs emellertid, att avloppet borde utföras som öppet dike, enär marken här vore mycket lös.

Vid bestämmande av dikesdjupet borde även hänsyn tagas till, att man kunde beräkna, att marken inom företaget delvis komme att sjunka efter arbetenas utförande.

§ 5.

Där avloppet komme att utföras öppet ansågo sakägarna skäligt, att ersättning utginge för intrång av jord- och stenupplag. Däremot förklarade markägarna, att de uppläte mark till dikets utvidgning och rätning utan anspråk på ersättning även där avloppet komme att utföras öppet.

Därest skada uppstod å växande gröda i samband med utförandet av rörledningarna, yrkade sakägarna ersättning härför.

Någon badning förekom ej i Rörsjön meddelade sakägarna, enär stränder och botten voro mycket dyiga. Ej heller bedrevs något fiske i sjön.

§ 6.

Beträffande broar för över avloppet ledande vägar yrkade sakägarna, att befintliga broar skulle ombyggas i samband med diktningensarbetenas utförande i övrigt å de sträckor, där avloppet komme att utföras öppet och där ombyggnad krävdes för att den äskade torrläggningseffekten skulle uppkomma.

§ 7.

Synemännen meddelade, att de omedelbart ämnade påbörja uppskattning av den båtnad, som kunde beräknas uppkomma genom företagets utförande. Resultatet av denna uppskattning skulle jämföras med förslaget till företagets utförande med kostnadsberäkning m.m. framläggas för intressenterna vid nytt sammanträde, vilket skulle hållas på ort och tid, som komme att kungöras i laga ordning.

Sjötorpet pr MALA den 24 oktober 1950.

Klas Westberg
statens lantbruksingeniör.

Biträdande gode män:

Karl Johansson
Boaröd

År 1951, maj 8, kl. 11 f.m. hos Bernt Erlandsson i Sjötorpet pr
Mala.

Närvarande:

undertecknad lantbruksingeniör, förrättningsman,
skiftesgodemännen Karl Johansson i Bjärröd och Emil Johansson i
Mala samt

sakägarna

Bernt Erlandsson i Sjötorpet (Vankiva),

Per Karlsson i Jeppatorpet,

Karl Nordin i Vankiva,

Gustaf Viktor Svensson i Florröd

Gottfrid Johnsson i Oretorpet,

Artur Sjöberg i Jeppatorpet och

Roddy Lantz i d:o .

§ 8.

Den vid föregående sammanträde tjänstgörande skiftesgodemannen Ivar Lood hade sedan föregående sammanträde uppnått 65 års ålder och tjänstgjorde därför ej som god man längre. På grund härav hade skiftesgodemannen Emil Johansson i Mala tillstädeskommit till förrättningen i Loods ställe. Något jäv mot den nye skiftesgodemannen anmälades på tillfrågan ej.

§ 9.

Det av förrättningsmannen upprättade förslaget med därtill hörande längder genomgicks med sakägarna, varjämte synemännens utlåtande angående företaget upplästes för delägarna.

§ 10.

Till ordförande i arbetsstyrelsen för företaget valdes Bernt Erlandsson i Sjötorpet och till övriga ledamöter Gottfrid Johnsson i Oretorpet och Per Karlsson i Jeppatorpet med Artur Sjöberg i Jeppatorpet till suppleant.

Att emottaga och förvara till företaget hörande kartor och handlingar uppdrogs åt lantbrukaren Bernt Erlandsson, adress Sjötorpet pr MALA.

§ 11.

Sammanställning över förrättningskostnaderna företeddes, och meddelade förrättningsmannen, att räkning å det belopp, som enligt lantbruksingeniörstaxan skulle inbetalas till statsverket, komme att tillsändas sakägarna från lantbruksnämnden i Kristianstad.

§ 12.

Sedan bestämmelserna angående besvär mot förrättningen enligt grunder i vattenlagen 11 kap. 85 § meddelats sakägarna, förklarades förrättningen avslutad.

Sjötorpet pr MALA den 8 maj 1951.

Karl Johansson
lantbruksingeniör.

Biträdande gode män:

Karl Johansson *Emil Johansson*

Till Rådsstyrelsen i Kristianstads
län.

Härmed anskälles värdnaden av
förordnande för statens lantbruksingenjör
att verkställa nyuppfästning i och för
torrläggning av vattenyuker marker
till Vankina nr 14² (s.k. Sjötorget) samt
Jäppatorp i Vankina socken av
Kristianstads län.

Värdsutövningen torde möjligen
omfatta sänkning av vattenståndet
i Räv-sjö. Samtliga av företaget
berörande torde fört av förämnings-
mannen med säkerhet kunna angivas

Vankina och Jäppatorp pr. Måln den 20 maj 1947	
Bernt Erlendsson (tel. Måln 39)	Gottfrid Johanson
äg: till Vankina nr 14 ²	äg: till Outorp i Måln
Per Karlsson	Arne Gölberg
Jäppatorp 1 ⁴	Jäppatorp 1 ⁵

Torrlägningsnämndens yttrande:

Till förrättningsman föreslås lantbruksingenjör Klas Westling,
Kristianstad.


Kristianstad den 29/8 1947.

Arvidsson

Till Statens Lantbruksingenjör Klas Westling,
Kristianstad.

Jämlikt 10 kap. 33 § vattenlagen finner länsstyrelsen på därom av Bernt Erlandsson, Vankiva nr 14², m.fl. gjord ansökan, varöver torrlägningsnämnden i länet avgivit yttrande, skäligen förordna Eder att i enlighet med föreskrifterna i nämnda lag, därest laga hinder ej möter, verkställa syneförrättning i och för torrläggning av vattensjuka marker till Vankiva nr 14² (s.k. Sjötorpet) samt Jeppatorp i Vankiva socken.

Kristianstad i landskansliet den 11 september 1947.

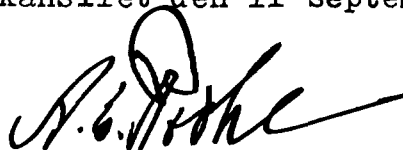
A.E. Røthe


Folke Haglund

Lantbruksingenjörens kungörelse rörande syne-
förrättning den 24 okt. 1950 kl. 10 f.m.
inom Vankiva n:ris 13 och 14, Florröd nr 1
Oretorp nr 1 och Jeppatorp nr 1 i Vankiva
socken av Kristianstads län.

K U N G Ö R E L S E.

Syneförrättning enl. vattenlagen rörande torrläggning
av mark inom Vankiva n:ris 13 och 14, Florröd nr 1, Oretorp nr 1
och Jeppatorp nr 1 i Vankiva socken av Kristianstads län kommer
att handläggas vid sammanträde hos lantbr. Bernt Erlandsson, Sjö-
torpet, Mala, den 24 dennes kl. 10 f.m., då sakägare hava att
tillstädeskomma för utförande av sin talan.

Kristianstad den 2 oktober 1950.

Klas Westberg

statens lantbruksingenjör.

*I laga ordning avslagen i Vankiva gm.
Skriften den 8 oktober 1950 bekräftar:*

*P. Andersson
Rymnäs*

Avsänd till pastorsämbetet i Vankiva socken den 2 okt. 1950.

8.
Lantbruksingenjörens kungörelse rörande syne-
förrättning den 8 maj 1951 kl. 11 f.m. inom
Vankiva n:ris 13 och 14, Florröd nr 1, Oretorp
nr 1 och Jeppatorp nr 1 i Vankiva socken av
Kristianstads län.

K U N G Ö R E L S E .

Syneförrättningen enl. vattenlagen rörande torrläggning
av mark inom Vankiva n:ris 13 och 14, Florröd nr 1, Oretorp nr 1
och Jeppatorp nr 1 i Vankiva socken av Kristianstads län kommer
att handläggas vid nytt sammanträde hos lantbr. Bernt Erlandsson,
Sjötorget, Mala, den 8 maj 1951 kl. 11 f.m., då bl.a. styrelseval
kommer att förrättas.

Kristianstad den 12 april 1951.

Klas Westling

statens lantbruksingenjör.

*I laga ordning avseende i Vankiva församling
Söndagen den 15/4 1951 bekräftat:*

*P. Allander
Kyrkostyrelse*

Avsänd till pastorsämbetet i Vankiva socken den 12 april 1951.

F Ö R T E C K N I N G

öfver delägare i det avdikningsföretag, som avser torrläggning av mark inom Vankiva nr 13 och 14, Florröd nr 1, Oretorp nr 1 och Jeppatorp nr 1 i Vankiva socken av Kristianstads län, vilka jämlikt vattenlagen 10kap. 8 och 40 §§ underrättats angående sammanträdet den 24 oktober 1950 kl. 10 f.m.

1.	Lantbrukare	Karl Nordin		VANKIVA
2.	"	Wilhelm Erlandsson	Florröd	MALA
3.	"	Bernt Erlandsson	Sjötorpet	MALA
4.	"	Gottfrid Johnsson	Oretorp	MALA
5.	Fjärdingsman	Roddy Lantz		VANKIVA
6.	Lantbrukare	Arthur Sjöberg	Jeppatorp	MALA
7.	"	Per Karlsson	"	"
8.	Herr	Axel Hörberg	"	"

Att underrättelser avsänts till förestående sakägare med posten den 2 oktober 1950, intygas

ex officio:

Klas Westling

U T L Å T A N D E

angående utförande av vattenavlopp för torrläggning m.m. av mark inom Vankiva n:ris 13 och 14, Florröd nr 1, Oretorp nr 1 och Jeppatorp nr 1 i Vankiva socken av Kristianstads län avgivet av synemännen vid syneförrättning enligt 10 kap. vattenlagen åren 1950-51.

Avdikningsområdets belägenhet.

Företaget, som avser att utvinna bättre torrlägnings- och bruksmöjligheter av till större delen redan odlad jord, är att hänföra till dikning, och är detsamma beläget å Helgeåns nederbördsområde nr 88.

Sökande.

Sökande till förrättningen äro

Bernt Erlandsson	såsom	ägare	till	fast.	Vankiva 14 ² ,
Gottfrid Johnsson	"	"	"	"	Oretorp av 1 ¹ ,
Per Karlsson	"	"	"	"	Jeppatorp 1 ⁴ och
Artur Sjöberg	"	"	"	"	" 1 ⁵ .

Företagets utsträckning är beroende av sökandenas yrkanden och förefintliga fallförhållanden, och omfattar syneförrättningen i anledning härav den dikessträcka, som å hithörande plankarta är utmärkt med tvenne jämnlöpande, röda linjer för öppet dike och med en heldragen, grov, röd linje för täckt avloppsledning, och är dikessträckans ändpunkter betecknade A och B respektive.

Plankarta och profilritning.

Över den avloppssträcka, om vars utförande fråga nu är, äro dels profil- och sektionsritningar uppgjorda utvisande lutningsförhållandena och avloppets beskaffenhet i övrigt, och dels plankarta upprättad utvisande den mark, som med nu befintligt avlopp ej kan torrläggas till ändamålsenligt djup. Begräns-

ningskurvan för den vattensjuka marken har av denna anledning i åker och till odling tjänlig mark lagts 1.4 meter över ordinärt sommarvattenstånd i avloppet och i övrig mark 1.0 meter över nämnda vattenstånd, men har vid bestämmande av begränsningskurvan jämväl nödig hänsyn till markens avfall mot avloppet tagits.

Båtnadsuppskattning.

Jämlikt bestämmelserna i vattenlagen 7 kap. 22 § och 10 kap. 60 § hava synemännen uppskattat den mark, som ansetts beroende av företagets utförande, och har därvid uppskattning skett av marken såväl i dess skick före företaget som ock i det skick, vari den antages komma efter företagets fullbordan, och framgå såväl de å de särskilda ägofigurerna som de å de olika fastigheterna belöande andelarna av den särskilda längd, som finnes bilagd detta utlåtande. Enligt denna längd utgör markens värde före företaget 14.891 kronor 60 öre och efter företaget 31.427 kronor, vadan värdet av båtnaden genom arbetenas utförande uppskattats till 16.535 kronor 40 öre.

Av båtnaden utgöres större delen av alstringsbåtnad men viss del även av brukningsbåtnad. Beträffande tillvägagångssättet vid uppskattning av alstringsbåtnaden torde böra anföras, att hänsyn tagits till såväl jordens naturliga godhet som markens höjdläge m.m., och har för bestämmande av höjdlägets inverkan på jordvärdena särskild gradtabell upprättats. Med avseende på sättet för uppskattning av brukningsbåtnaden framgår detta direkt av värderingslängden.

Nederbördsområde, dimensionering m.m.

För att den beräknade jordförbättringen skall uppkomma måste dikningsarbetet utföras i överensstämmelse med förslaget, som är upprättat med hänsyn till framrinnande vattenmängd, markens lutningsförhållanden, dikningsarbetets ändamål m.m.

14.

Nederbördsområdet har bestämts med ledning av Rikets allmänna kartverks ekonomiska kartor över trakten och synes utgöra

vid punkt	5+85	102 hektar
-----------	------	------------

	6+57	99	"
	7+28	96	"
	8+00	67	"
	8+46	61	"
	9+20	59	"
	10+07	54	"
	11+45	49	"
	12+25	48	" och
	B	46	" .

På sökandenas yrkande och med stöd av bestämmelserna i vattenlagen 7 kap. 4 § bestämma synemännen, att avloppet skall utföras som täckt ledning undantagandes sträckorna 3+50-5+00 och 13+00-13+40, som föreslagits att utföras öppna.

Vid bestämmande av avloppets dimensioner hava synemännen utgått från en största avrinning av 1.0 sekundliter pr hektar.

För övrigt hänvisas till plankarta, profil- och sektionsritningar jämte kostnadsförslag.

Fixpunkterna i företaget äro lagligen skyddade och få alltså ej övertäckas eller förstöras. Önskar jordägare borttaga fixpunkt, skall han göra anmälan härom till statens lantbruksingeniör, vilken då låter avväga annan lämplig fixpunkt. Kostnaden för lantbruksingeniörens i sådant hänseende företagna förrättningar gäldas av dikningsföretaget. Fixpunkternas läge i plan framgår av plankartan, deras höjdläge och utseende av påskrift å profilritningen.

Ersättningar.

Å de sträckor av avloppet, som skola utföras öppna,

finna synemännen skäligt föreskriva, att ersättning skall utgå för intrång av jord- och stenupplag enligt yrkande av sakägarna i § 5 av förrättningsprotokollet. Ersättningen skall uträknas efter företagets utförande och beräknas å sådant sätt, att den areal, som tagits i anspråk för upplagen jämte banketten mellan avloppet och upplagen ersättes efter det pris å marken, som åsatts densamma enligt arealuträknings- och värderingslängden. Uppmätning av den i anspråk tagna arealen bör verkställas av 2 st. av arbetsstyrelsen tillkallade, ojäviga, i jordbruk kunnige män, lämpligen skiftesgodemän.

Framställning om ersättning för skada å växande gröda, därest skada skulle uppstå å dylik i samband med utförandet och nedläggandet av rörledningen, skall göras skriftligen till arbetsstyrelsen och senast den dag, då företaget genom avsyningsbevisets uppläsande på allmänt sammanträde med sakägarna förklarats avsynat och godkänt. Även detta ersättningsbelopp bör bestämmas av 2 st. av arbetsstyrelsen tillkallade, ojäviga, i jordbruk kunnige män lämpligen skiftesgodemän.

Vid framtida rensningar av vattenavloppet skola några ersättningar för intrång ej utgå, men skola rensningarna om möjligt företagas å tid, då skada å växande gröda ej göres.

Kostnadsfördelning.

Någon anledning till avdelningsbildning inom företaget för jämkning av kostnaderna mellan fastigheterna i företaget enligt grunder i vattenlagen 7 kap. 24 § föreligger ej. I kostnaderna för arbetena inom företaget skola därför ägarna till marken deltaga i förhållande till båtnadsvärdet av denna mark enligt ovan åberopade utlåtandet vidfogade värderingslängd dock med iakttagande av bestämmelserna i vattenlagen 7 kap. 27 § och 10 kap. 80 §.

I kostnadsfördelningslängden för företaget finnes med

4.
iakttagande av ovanstående grunder angivet vars och ens delaktighet i förbättringsvärde och procenttal samt den kostnad, som enligt det upprättade kostnadsförslaget åligger varje delägare.

Kostnaderna för syneförrättningen gäldas av sakägarna i företaget efter samma grunder, som i kostnadsfördelningslängden för företaget angivits för anläggningskostnadernas fördelning och i övrigt med iakttagande av bestämmelserna i vattenlagen 10 kap. 79 och 80 §§. Förrättningskostnaderna förskjutas av sökandena vid förrättningens avslutande.

Framtida underhåll.

Kostnaderna för företagets underhåll bestridas av sakägarna i företaget efter samma grund, som i kostnadsfördelningslängden bestämts för anläggningskostnadernas fördelning. Kostnad för rensningsåtgärd, som föranletts av enskild sakägares åverkan eller försummelse, uttages dock av denne.

Domstolsavgift.

Enligt arealuträknings- och värderingslängden beräknas värdet av den genom arbetenas utförande uppkommande båtnaden till 16.535 kronor 40 öre. På grund härav åligger det förrättningssökandena jämligt vattenlagen 11 kap. 95 § jämförd med Kungl. Kungörelsen den 11 juni 1920, nr 280, angående indrivningen och användningen av vissa enligt vattenlagen utgående avgifter, att så snart detta utlåtande tagit åt sig laga kraft till Konungens Befallningshavande i Kristianstads län inbetala ett belopp av 24 kronor 80 öre.

Verkställighet.

Innan arbetet får påbörjas, skall denna syneförrättning hava vunnit laga kraft, samt länsstyrelsen i Kristianstads län hava underrättats angående styrelseval.

Arbetsstyrelse.

Enär sakägarna äro flera än två, skall företagets angelägenheter handhavas av en arbetsstyrelse, som väljes på allmänt sammanträde med sakägarna enligt föreskrifterna i vattenlagen 7 kap. 64 § .

Arbetsstyrelsens uppgift är bl.a.

- att jämlikt föreskrifterna i vattenlagen 7 kap. 62 § anmäla styrelseval hos länsstyrelsen,
- att genom infordrande av anbud eller på annat lämpligt sätt bortsetta arbetena på förmånligaste sätt till entreprenör, som kan godkännas av statens lantbruksingeniör i länet,
- att själv och med biträde av sakkunnig person övervaka arbetets utförande i överensstämmelse med det upprättade förslaget,
- att verkställa behövlige utdebiteringar och fördelningar av kostnader,
- att föra räkenskaper över arbetet, och årligen redovisa dessa för delägarna,
- att för sistnämnda ändamål och då så eljest kan finnas nödigt kalla delägarna till sammanträde i den ordning, som föreskrives i vattenlagen 7 kap. 64 §,
- att vid alla sammanträden föra protokoll, vilket skall vara tillgängligt för delägarna senast 14 dagar efter sammanträdet,
- att ombesörja dikets vidmakthållande och upprensning å årstid, då växande gröda tager minst skada därav samt
- att i övrigt vidtaga alla åtgärder, som kunna befrämja arbetets verkställande och vidmakthållande.

Till företaget hörande kartor och handlingar skola förvaras av därtill särskilt utsedd person och av honom hållas tillgängliga för envar, som vill taga del av desamma eller göra avskrifter eller anteckningar.

Arbetsföreskrifter.

Med avseende å företaget stadga synemännen i övrigt jämlikt vattenlagen 10 kap. 62 § :

att företaget skall benämnas Vankiva-Jeppatorps dikningsföretag 1951,

att arbetet skall vara fullbordat före utgången av år 1957,

att arbetet skall anses lagligen avslutat, då godkännande avsyningsbevis lämnats av statens lantbruksingeniör eller den han i sitt ställe^{sätter}, och detta bevis blivit å gemensamt sammanträde med delägarna uppläst för dessa,

att arbetet skall utföras i överensstämmelse med det upprättade förslaget, dock att mindre ändringar, som under arbetets utförande kunna visa sig lämpliga beträffande dikes läge och annat, som ej inverkar minskande på torrläggningens djup eller på avrinningen, och varom berörda sakägare äro eniga, må efter hörande av statens lantbruksingeniör och med hans skriftliga medgivande företagas,

att beträffande i företaget ingående öppna avloppssträckor jord och sten m.m. skola läggas minst en meter från den nya dikeskanten och med en lutning mot denna ej brantare än 1:1, varjämte öppningar för dagvattnets avrinnande anordnas vid svackor i markytan och vid tillstötande diken, dock minst på var 50:e meter,

att cementrören skola gjutas av svensk cement, att de skola godkännas av statens lantbruksingeniör eller dennes ombud, innan de nedläggas, och att deras läge skall kontrolleras av statens lantbruksingeniör eller dennes ombud, innan de få höljjas,

att den, som åtagit sig arbetet, ej må erhålla slutlikvid, förrän arbetet i sin helhet godkänts av statens lantbruksingeniör eller den han i sitt ställe sätter samt

att rensning av brunnar skall ske minst två gånger årligen och så

ofta behov därav föreligger. Koppling direkt till rörsträng förbjödes, såvida ej statens lantbruksingeniör därtill givit sitt skriftliga medgivande.

Fråga om utlåtagäldens underställande.

Den i företaget ingående Rörsjön kan ej hava betydelse som sjö i vattenlagens mening. Dess yta utgör endast mellan 4 och 5 hektar, och några omständigheter, vilka påkalla särskild prövning av frågan om sjöns sänkning, kunna ej föreligga. På grund härav hava synemännen icke ansett erforderligt, att synemännens utlåtande underställes vederbörande vattendomsstols prövning å sätt för sjösänkning finnes bestämt i vattenlagen 7 kap. 46 §. Det antecknas emellertid här, att sökandena innehava mer än hälften av den båtnad, som beräknas uppkomma genom företagets utförande.

Besvärshänvisning.

Är någon missnöjd med åtgärd eller beslut under denna syneförrättning eller med detta synemännens utlåtande ingive inom sextio dagar från nedanstående dag sina till Söderbygdens vatten-domstol i Stockholm ställda besvär. I besvären skola fullständigt upptagas klagandens alla påståenden och skälen därför, och skola vid besvären fogas de handlingar, klaganden vill åberopa till stöd för ändringssökandet. Besvären skola ingivas i tre exemplar.

Sjötorpet pr MALA den 8 maj 1951.

Klar Weking. Karl Johansson Emil Johansson

VÄRDERINGSLÄNGD

Ägo- figur- nr	Förbättrad mark				Värde före torrläggning		Värde efter torrläggning		B å t n a d	
	åker, tomt		annan		pr ha	pr ägofigur	pr ha	pr ägofigur	pr ha	pr ägofigur
	ha	a	ha	a	kronor	kronor	kronor	kronor	kronor	kronor
1										
2										
Kvalitetsräknings- och värderingslängd
till Vankiv - Loppstaps dikebyggnads
1951 i Vankiv socken av Kristianstads
län.

Vankiva loken

AC. 1/8 mtl.

Vankiva 14² Benkt. Edlandsson

åker, lövjord

- " - , mylla på sand

skogsmark

- " -

åker, lövjord

- " - , - " -

- " - , - " -

- " - , - " -

- " - , mylla på grus

- " - , - " -

- " - , lövjord

- " - , lövmylla på sand el. grus

- " - , - " -

- " - , - " -

- " - , - " -

- " - , - " -

skogsmark

- " -

- " -

Bruckningsbättnad uppkommit för omkring 3 hektar av fastigheten
 bättnad beräknas till 400 lbs/ha eller till 3×400 (avd. II) =

Summa

VÄRDERINGSLÄNGD

Ägo- figur- nr	Förbättrad mark				Värde före torrläggning		Värde efter torrläggning		B å t n a d	
	åker, tomt		annan		pr ha	pr ägofigur	pr ha	pr ägofigur	pr ha	pr ägofigur
	ha	a	ha	a	kronor	kronor	kronor	kronor	kronor	kronor
1										
2										
3	1	44			1.000	440:-	2.000	880:-	1.000	440:-
4	2	05			1.400	70:-	2.000	100:-	600	30:-
5	3			22	300	66:-	400	88:-	100	22:-
6	4			03	300	9:-	400	12:-	100	3:-
7	5			04	300	12:-	400	16:-	100	4:-
8	6	65			1.000	650:-	2.000	1.300:-	1.000	650:-
9	7	23			800	184:-	2.000	460:-	1.200	2.26:-
10	8	172			800	1376:-	2.000	3.940:-	1.200	2.064:-
11	9	90			1.200	1.080:-	2.000	1.800:-	800	720:-
12	10	11			1.800	198:-	2.000	220:-	200	22:-
13	11	27			1.600	432:-	2.000	540:-	400	108:-
14	12	98			1.200	1.176:-	2.000	1.960:-	800	784:-
15	13	27			800	216:-	2.000	540:-	1.200	324:-
16	14	10			1.400	140:-	2.000	200:-	600	60:-
17	15	138			800	1.104:-	2.000	2.760:-	1.200	1656:-
18	16	69			800	552:-	2.000	1.380:-	1.200	828:-
19	17	46			1.800	828:-	2.000	920:-	200	92:-
20	18			10	100	10:-	400	40:-	300	30:-
21	19			06	100	6:-	400	24:-	300	18:-
22	20			05	200	10:-	400	20:-	200	10:-
23	genom igentäggning av nr. B-6. Värdet av denna									
24								1.200:-		1.200:-
25										
26		8 25		50		8.559:-		17.900:-		9.341:-
27										
28										
29										
30										

Ba 17/113 mtl.

Fenövd 19 Gustav Viktor Svensson

skog & malmmark

- - -

skogsmark

Summa.

Ca 1/16 mtl

Outayr av 1' Gullfrid Johansson

skog & malmmark

- - -

åker, torvjord

- - -

- - , mylla på sand st. grus

- - -

- - -

- - , torvjord

- - -

- - -

- - -

- - -

- - -

- - -

skogsmark

Summa.

Da 7/256 mtl.

Juppatayr 17 Roddy Lantz

skogsmark

- - -

Summa

VÄRDERINGSLÄNGD

[illegible]

Fastighet och ägare
Ägobeskrivning m. m.

DB 19/256 mtl.	Jeppatavp 15 Leticus Goberg	1
	skogsmark	2
	- - -	3
	ängsmark	4
	- - -	5
	skogsmark	6
	åker, lövjord	7
	- - -	8
	- - -	9
	- - -	10
	Summa	11

DC 19/512 mtl.	Jeppatavp 14 Per Karlsson	12
	åker, lövjord	13
	- - -	14
	- - -	15
	mylla på sand st. grus	16
	- - -	17
	lövjord	18
	- - -	19
	- - -	20
	mylla på sand st. grus	21
	- - -	22
	- - -	23
	- - -	24
	lövjord	25
	- - -	26
	ängsmark	27
	åker, mylla på sand st. grus m. m.	28
	skogsmark	29
	- - -	30

Överfäst

VÄRDERINGSLÄNGD

Ägo- figur- nr	Förbättrad mark				Värde före torrläggning		Värde efter torrläggning		B å t n a d	
	åker, tomt		annan		pr ha	pr ägofigur	pr ha	pr ägofigur	pr ha	pr ägofigur
	ha	a	ha	a	kronor	kronor	kronor	kronor	kronor	kronor
1										
2	40		34		200	68:-	400	136:-	200	68:-
3	41		72		200	144:-	400	288:-	200	144:-
4	42		18		200	16:-	500	40:-	300	24:-
5	43		07		400	28:-	500	35:-	100	7:-
6	44		08		300	24:-	400	32:-	100	8:-
7	45	43			1.000	430:-	2.000	860:-	1.000	430:-
8	46	28			400	112:-	2.000	560:-	1.600	448:-
9	47	02			1.200	24:-	2.000	40:-	800	16:-
10		23	1	29		846:-		1.991:-		1.145:-
11										
12										
13	48	18			400	72:-	2.000	360:-	1.600	288:-
14	49	19			600	114:-	2.000	380:-	1.400	266:-
15	50	11			1.260	138:60	1.800	198:-	540	59:40
16	51a	30			400	120:-	2.000	600:-	1.600	480:-
17	51b	02			800	16:-	2.000	40:-	1.200	24:-
18	52	07			1.400	98:-	2.000	140:-	600	42:-
19	53	02			1.800	36:-	2.000	40:-	200	4:-
20	54	29			1.000	290:-	2.000	580:-	1.000	290:-
21	55	03			1.600	48:-	2.000	60:-	400	12:-
22	56	06			1.400	84:-	2.000	120:-	600	36:-
23	57	33			800	264:-	2.000	660:-	1.200	396:-
24	58	05			1.600	80:-	2.000	100:-	400	20:-
25	59	41			1.000	410:-	2.000	820:-	1.000	410:-
26	60		13		300	39:-	600	78:-	300	39:-
27	61	28			900	252:-	1.500	420:-	600	168:-
28	62		15		200	30:-	400	60:-	200	30:-
29	63		08		200	16:-	400	32:-	200	16:-
30		2 34		36		2.107:60		4.688:-		2.580:40

Örnfäst

skogsmark

- - -
- - -

ängsmark

Summa

Dd aret

Jeppeatav 1" Axel Höberg
tomt och trädgård

Summa:

Lammandrag

Vankiva socken

HC 1/8 mtl.	Vankiva 14 ²	Bent Eklundsson
Ba 17/112 - -	Fenöb 1 ⁹	Gustaf Viktor Hultman
Ca 1/16 - -	Örtav 1 ¹	Gottfrid Johansson
Da 7/256 - -	Jeppeatav 1 ⁷	Roddy Lantz
Db 19/256 - -	- - 15	Artur Höberg
Dc 19/256 - -	- - 14	Per Hultman
Dd aret	- - 1 ¹	Hel Höberg

Summa

VÄRDERINGSLÄNGD

Ägo- figur- nr	Förbättrad mark				Värde före torrläggning		Värde efter torrläggning		B å t n a d	
	åker, tomt		annan		pr ha	pr ägofigur	pr ha	pr ägofigur	pr ha	pr ägofigur
	ha	a	ha	a	kronor	kronor	kronor	kronor	kronor	kronor
1	2	34	36		2.107:60		4.688:-		2.580:40	
2	64		04	200	8:-	400	16:-	200	8:-	
3	65		18	100	18:-	400	72:-	300	54:-	
4	66a		16	200	32:-	400	64:-	200	32:-	
5	66b		02	100	2:-	400	8:-	300	6:-	
6	2	34	76		2.167:60		4.848:-		2.680:40	
7										
8										
9	67		08	1.800	144:-	3.000	240:-	1.200	96:-	
10			08		144:-		240:-		96:-	
11										
12										
13										
14										
15										
16	8	25	50		8.559:-		17.900:-		9.341:-	
17			70		147:-		217:-		70:-	
18	2	95	25		2.864:-		5.903:-		3.039:-	
19			82		164:-		328:-		164:-	
20		73	1	29	846:-		1.991:-		1.145:-	
21	2	34	76		2.167:60		4.848:-		2.680:40	
22			08		144:-		240:-		96:-	
23	14	27	4	40	14.891:60		31.427:-		16.535:40	
24	Spötorpet pr Måla den 8 maj 1951 Klas Westling, Karl Johansson & Emil Johansson									
25										
26										
27										
28										
29										
30										

Fastighet och ägare

Ägobeskrivning m. m.

1

2

3

4

5

6

7

8

9

10

11

12

13

14

15

16

17

18

19

20

21

22

23

24

25

26

27

28

29

30

Fastighet och ägare Ägobeskrivning	Ägo- figur- nummer	Förbättrad mark				Markvärde per hektar		B å t n a d		
		åker, tomt		annan mark		nu- varande	bli- vande	per hektar	per ägofigur	
		har	ar	har	ar	kronor	kronor	kronor	kronor	öre
1	2	3		4		5	6	7	8	
till "Vankiva-Jeppatorps dikningsföretag 1951" 1										
Vankiva socken av Kristianstads län.										
Ac 1/8 mtl Vankiva 14.										
Bernt Erlandsson.										
Åker, torvjord	1		44			1000	2000	1000	440	--
" , mylla på sand	2		05			1400	2000	600	30	--
skogsmark	3				22	300	400	100	22	--
"	4				03	300	400	100	3	--
"	5				04	300	400	100	4	--
Åker, torvjord	6		65			1000	2000	1000	650	--
" , "	7		23			800	2000	1200	276	--
" , "	8	1	72			800	2000	1200	2064	--
" , "	9		90			1200	2000	800	720	--
" , mylla på grus	10		11			1800	2000	200	22	--
" , "	11		27			1600	2000	400	108	--
" , torvjord	12		98			1200	2000	800	784	--
" , torvmylla på sand el. grus	13		27			800	2000	1200	324	--
" , " grus	14		10			1400	2000	600	60	--
" , "	15	1	38			800	2000	1200	1656	--
" , "	16		69			800	2000	1200	828	--
" , "	17		46			1800	2000	200	92	--
skogsmark	18				10	100	400	300	30	--
"	19				06	100	400	300	18	--
"	20				05	200	400	200	10	--
Brukningsbåtnad uppkommer för omkring 3 hektar av fastigheten genom igenläggning av str. B-C. Värdet av denna båtnad beräknas till 400 kr/ha eller till 3 x 400 (avd.II) = 1200:--										
Summa		8	25	50					9341	--

1917

Fastighet och ägare Ägobeskrivning	Ägo- figur- nummer	Förbättrad mark				Markvärde per hektar		B å t n a d			
		åker, tomt		annan mark		nu- varande	bli- vande	per. hektar	per ägofigur	öre	
		har	ar	har	ar	kronor	kronor	kronor	kronor		
1	2	3		4		5	6	7	8		
<u>Ba 17/112 mtl Florröd 1⁹.</u>											
<u>Gustav Viktor Svensson.</u>											
skog och mossmark	21				02	200	300	100	2:--		
" " "	22				61	200	300	100	61:--		
skogsmark	23				07	300	400	100	7:--		
Summa					70				70:--		
<u>Ca 1/16 mtl Oretorp av 1¹.</u>											
<u>Gottfrid Johnsson.</u>											
skog och mossmark	24				11	200	300	100	11:--		
" " "	25				10	200	300	100	10:--		
åker, torvjord	26		53			1000	2000	1000	530:--		
" , "	27		90			800	2000	1200	1080:--		
" , mylla på sand el. grus	28		08			1800	2000	200	16:--		
" , "	29		07			1600	2000	400	28:--		
" , "	30		16			1800	2000	200	32:--		
" , torvjord 0.4/0.9	31		22			800	1800	1000	220:--		
" , "	32		02			1200	2000	800	16:--		
" , " 0.4/0.9	33		16			800	1800	1000	160:--		
" , "	34		04			1400	2000	600	24:--		
" , "	35		75			800	2000	1200	900:--		
" , "	36		02			1600	2000	400	8:--		
skogsmark	37				04	300	400	100	4:--		
Summa		2	95		25				3039:--		
<u>Da 7/256 mtl Jeppatorp 1⁷.</u>											
<u>Roddy Lantz.</u>											
skogsmark	38				46	200	400	200	92:--		
"	39				36	200	400	200	72:--		
Summa					82				16'		

11.
VÄRDERINGSLÄNGD

Fastighet och ägare Ägobeskrivning		Ägo- figur- nummer	Förbättrad mark				Markvärde per hektar		B å t n a d		
			åker, tomt		annan mark		nu- varande	bli- vande	per hektar	per ägofigur	
			har	ar	har	ar	kronor	kronor	kronor	kronor	öre
1		2	3		4		5	6	7	8	
1	<u>Db 19/256 mtl Jeppatorp 1</u>	5									
2	<u>Artur Sjöberg.</u>										
3	skogsmark	40				34	200	400	200	68	--
4	"	41				72	200	400	200	144	--
5	ängsmark	42				08	200	500	300	24	--
6	"	43				07	400	500	100	7	--
7	skogsmark	44				08	300	400	100	8	--
8	åker, torvjord	45		43			1000	2000	1000	430	--
9	" , "	46		28			400	2000	1600	448	--
10	" , "	47		02			1200	2000	800	16	--
11	Summa			73	1	29				1145	--
12	<u>Dc 19/512 mtl Jeppatorp 1</u>	4									
13	<u>Per Karlsson.</u>										
14	åker, torvjord	48		18			400	2000	1600	288	--
15	" , "	49		19			600	2000	1400	266	--
16	" , mylla på sand el. grus	50		11			1260	1800	540	59	40
17	" , torvjord	51 a		30			400	2000	1600	480	--
18	" , "	51 b		02			800	2000	1200	24	--
19	" , mylla på sand el. grus	52		07			1400	2000	600	42	--
20	" , "	53		02			1800	2000	200	4	--
21	" , torvjord	54		29			1000	2000	1000	290	--
22	" , "	55		03			1600	2000	400	12	--
23	" , mylla på sand el. grus	56		06			1400	2000	600	36	--
24	" , "	57		33			800	2000	1200	396	--
25	" , "	58		05			1600	2000	400	20	--
26	" , torvjord	59		41			1000	2000	1000	410	--
27	Summ			2	06					2327	40

Fastighet och ägare Ägobeskrivning	Ägo- figur- nummer	Förbättrad mark				Markvärde per hektar		B å t n a d		
		åker, tomt		annan mark		nu- värande	bli- vande	per hektar	per ägofigur	
		har	ar	har	ar	kronor	kronor	kronor	kronor	öre
1	2	3		4		5	6	7	8	
överfört		2	06						2327	:40
ängsmark	60			13		300	600	300	39	:--
åker, mylla på stenb.grus m.m.	61	28				900	1500	600	168	:--
skogsmark	62			15		200	400	200	30	:--
"	63			08		200	400	200	16	:--
"	64			04		200	400	200	8	:--
"	65			18		100	400	300	54	:--
"	66 a			16		200	400	200	32	:--
ängsmark	66 b			02		100	400	300	6	:--
Summa		2	34	76					2680	:40
Dd avst. Jeppatorp 1.										
Axel Hörberg.										
tomt och trädgård	67			08		1800	3000	1200	96	:--
Summa				08					96	:--
Sammandrag.										
Ac 1/8 mtl Vankiva 14.										
Bernt Erlandsson.		8	25	50					934	:--
Ba 17/112 mtl Florröd 1.										
Gustav Viktor Svensson.				70					70	:--
Ca 1/16 mtl Oretorp av 1.										
Gottfrid Johnsson		2	95	25					3039	:--
Da 7/256 mtl Jeppatorp 1.										
Roddy Lantz				82					164	:--
Db 19/256 mtl Jeppatorp 1.										
Artur Sjöberg		73		129					1145	:--
överföres		11	93	3	56				13759	:--

KOSTNADSFÖRSLAG

Läge	Längd m.	Arbete, material e. d.	Antal	å-pris kr.	Kostnad	Summa
					kronor	kronor
	till	"Vankiva-Jeppatorps dikningsföretag 1951"				
		i Vankiva socken av Kristianstads län.				
3+50-13+40	990	<u>Dikessträckan A-B.</u>				
3+50-5+00	150	Schaktning för öppet dike				
		torvjord med rötter m ³	150	2:--	300:--	
		d:o av stenb. grus o sand "	25	3:-	75:--	375:--
5+00-6+10	110	Schaktning för täckt ledning,				
		rörens läggning och dikesjor-				
		dens återfyllning lm	110	5:--	550:--	
6+10-6+70	60	d:o med rörens läggning på				
		rustbädd lm	60	6:-	360:--	
6+70-7+28	58	Schaktning för täckt ledning				
		rörens läggning och dikesjor-				
		dens återfyllning lm	58	3:--	174:--	
7+28-8+00	72	d:o d:o "	72	4:--	288:--	
8+00-8+50	50	d:o d:o "	50	5:50	275:--	
8+50-9+00	50	d:o med rörens läggning på				
		rustbädd "	50	6:50	325:--	
9+00-9+20	20	Schaktning för täckt ledning				
		rörens läggning och dikesjor-				
		dens återfyllning lm	20	5:--	100:--	
9+20-10+39	119	d:o d:o "	119	3:--	357:--	
10+39-11+45	106	d:o d:o "	106	5:--	530:--	
11+45-13+00	155	d:o d:o "	155	3:--	465:--	3424:--
5+00-6+57	157	Betongrör 20" eller 21" "	157	11:-	1727:--	
6+57-13+00	643	" 15" "	643	6:70	4308:10	6035:10
13+00-13+40	40	Schaktning för öppet dike av				
		torvjord m.m. m ³	80	2:50	200:--	200:--
5+00		Dikesöga av betong enl. ritn. st	1	125:-	125:--	
		överföres			125:--	10034:10

Kostnadsfördelningslängd
till "Vankiva - Juppatorps dikningsföretag 1951"
i Vankiva socken av Kvittansmåls lön.

Sittas i kanton	Kantonsantal	By	Registernummer	Delägare	Sittas i socken	Fördelningssvår	Fördelningstal	Fördelningssvår	Fördelningstal
						Kr.	%	Kr.	Kr.
✓ AC	$\frac{1}{8}$	Vankiva	14 ²	Rimst Eklundson l b	sök	9.341:-	56.491	7.117:87	519:22
BA	$\frac{17}{112}$	Flonåd	19	Gustaf Viktor Svensson	g sök	70:-	0.423	53:30	3:89
✓ CA	$\frac{1}{16}$	Orutorp	201 ¹	Lathfild Johansson l b	sök	3.039:-	18.379	2.315:75	169:10
DA	$\frac{7}{256}$	Juppatorp	17	Roddy Lantz	g sök	164:-	0.992	124:99	9:13
✓ DB	$\frac{19}{256}$	"	15	Anten Sjöberg l b	sök	1.145:-	6.925	872:55	63:72
✓ DC	$\frac{19}{256}$	"	14	Per Karlsson l b	"	2.680:40	16.210	2.042:46	149:15
DD	ent	"	1 ¹¹	And. Hörberg	g sök	96:-	0.580	73:08	5:34
<u>Summa</u>						16.535:40	100.00	12.600:-	920.10

Sjötörpsst pr Mala den 8 maj 1951.

Klas Westberg, Karl Johansson & Erik Johansson

Sammanställning av förrättningskostnader till "Vankiva-Jeppatorps dikningsföretag 1951" i Vankiva socken av Kristianstads län.

Ersättning till statsverket enligt lantbruksingenjörss-

taxan enl. specifikation

479:00

Förrättningsmannens utlägg (annonser, ozalidkopior

och inbindning av 2 band handlingar)

47.50

Gode männens resekostnads- och traktamentsersättning

76.-

Hantlangning m.m.

317.60

Summa

920.10

Sjötorpet pr Mala den 8 maj 1951.

Klas Westberg

lantbruksingenjör, förrättningsman.