




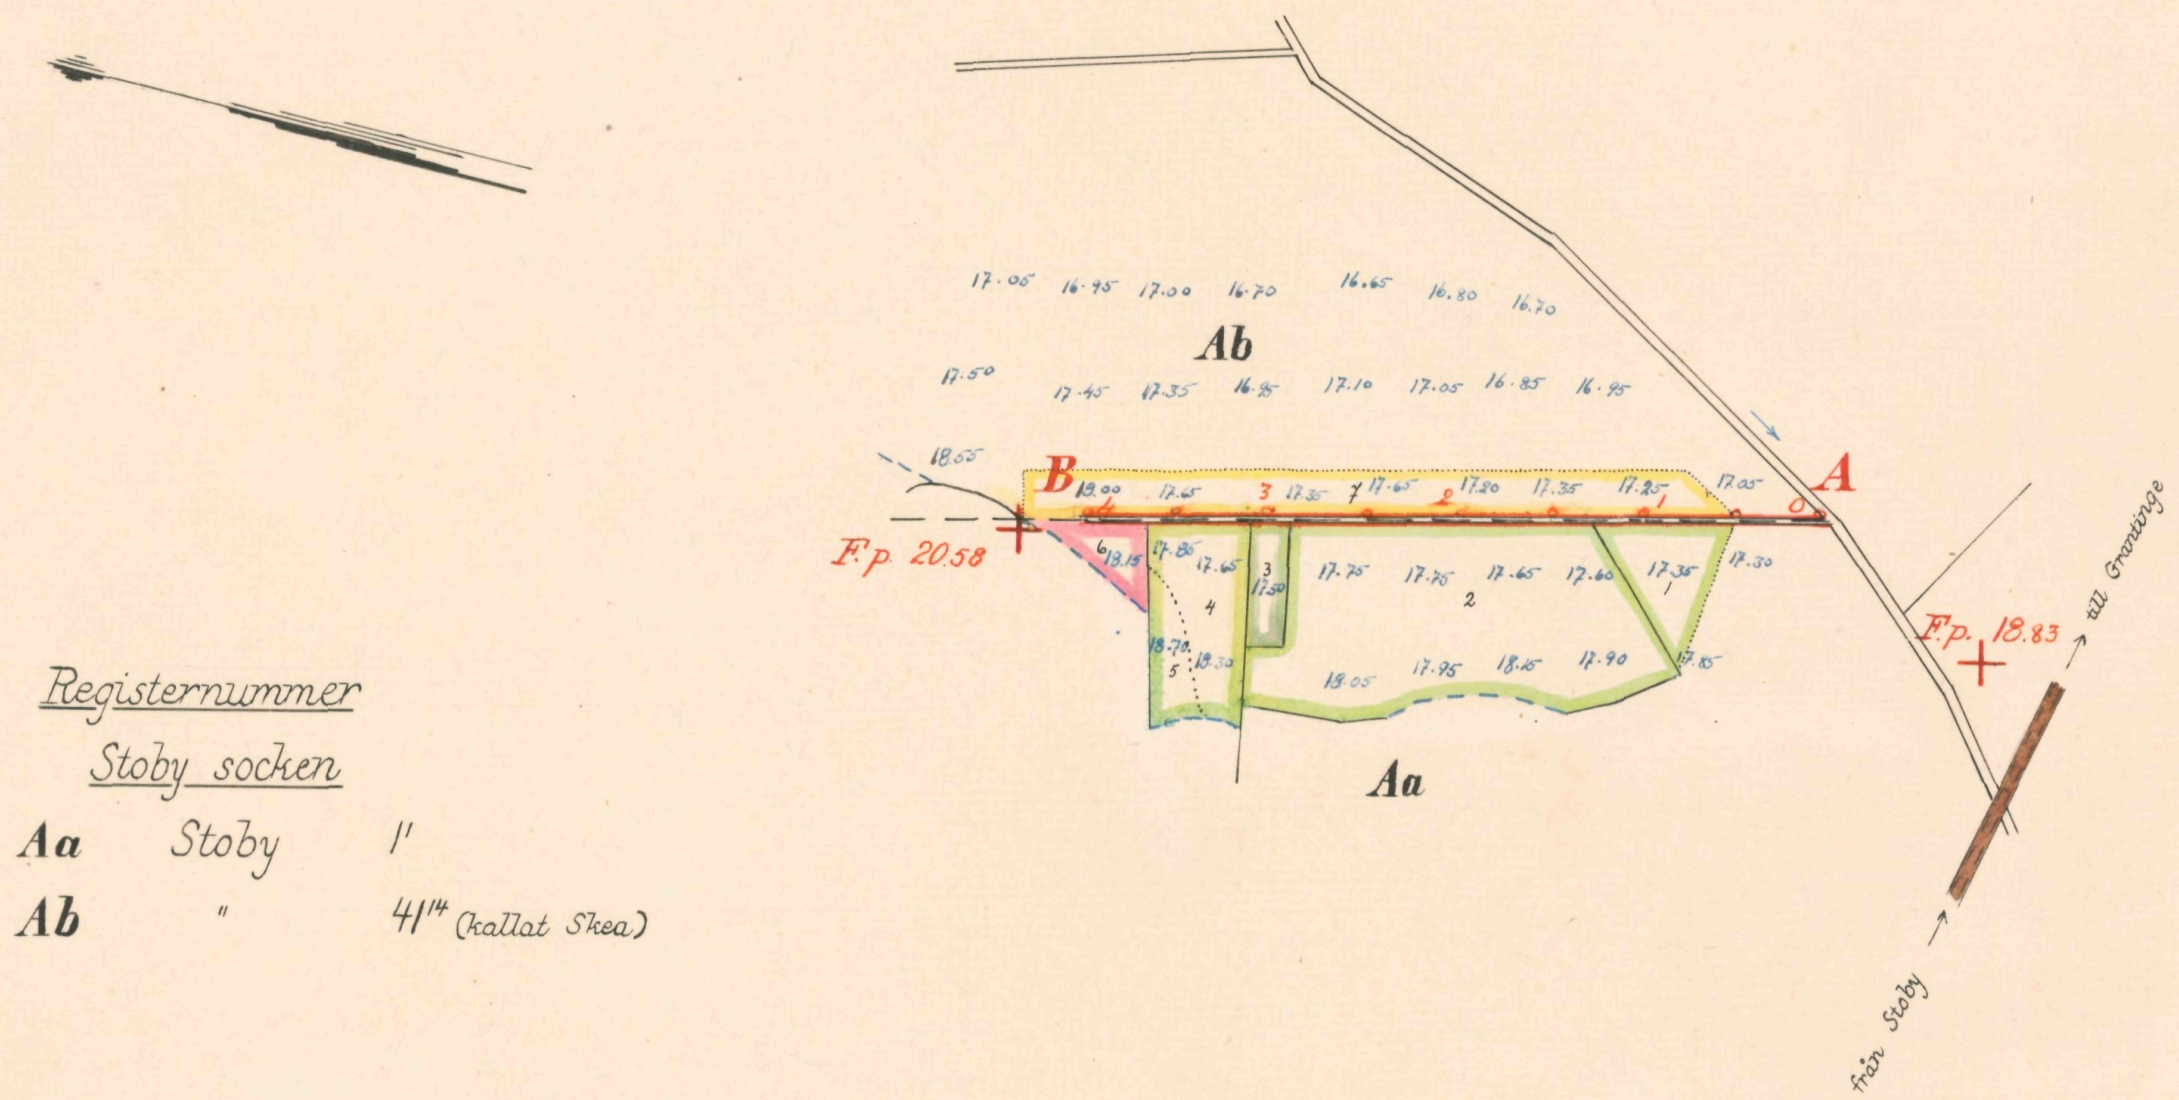

Registernummer
 Stoby socken
 Aa Stoby 1'
 Ab " 4 1/4" (kallat Skea)

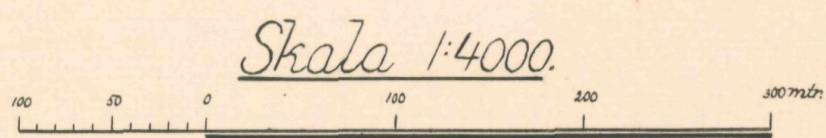

FÖRSLAG TILL		<u>Skea Prästgårdens dikningsföretag 1951</u>	
I	Stoby	SOCKEN(NAMN) AV	Kristianstads LÄN
UPPRÄTTAT ÅR(EN)	1951	SAMBAND MED SYNEFÖRRÄTTNING ENL. VATTENLAGEN AV	
ORIGINAL KÖPIA	L	Nr 001	Klas Westling
		2 1610	Statens lantbruksingenjör
ANTAL RITN. ST. ...	2	KUNGL. LANTBRUKS-STYRELSENS ARKIV	Nr 3879-1

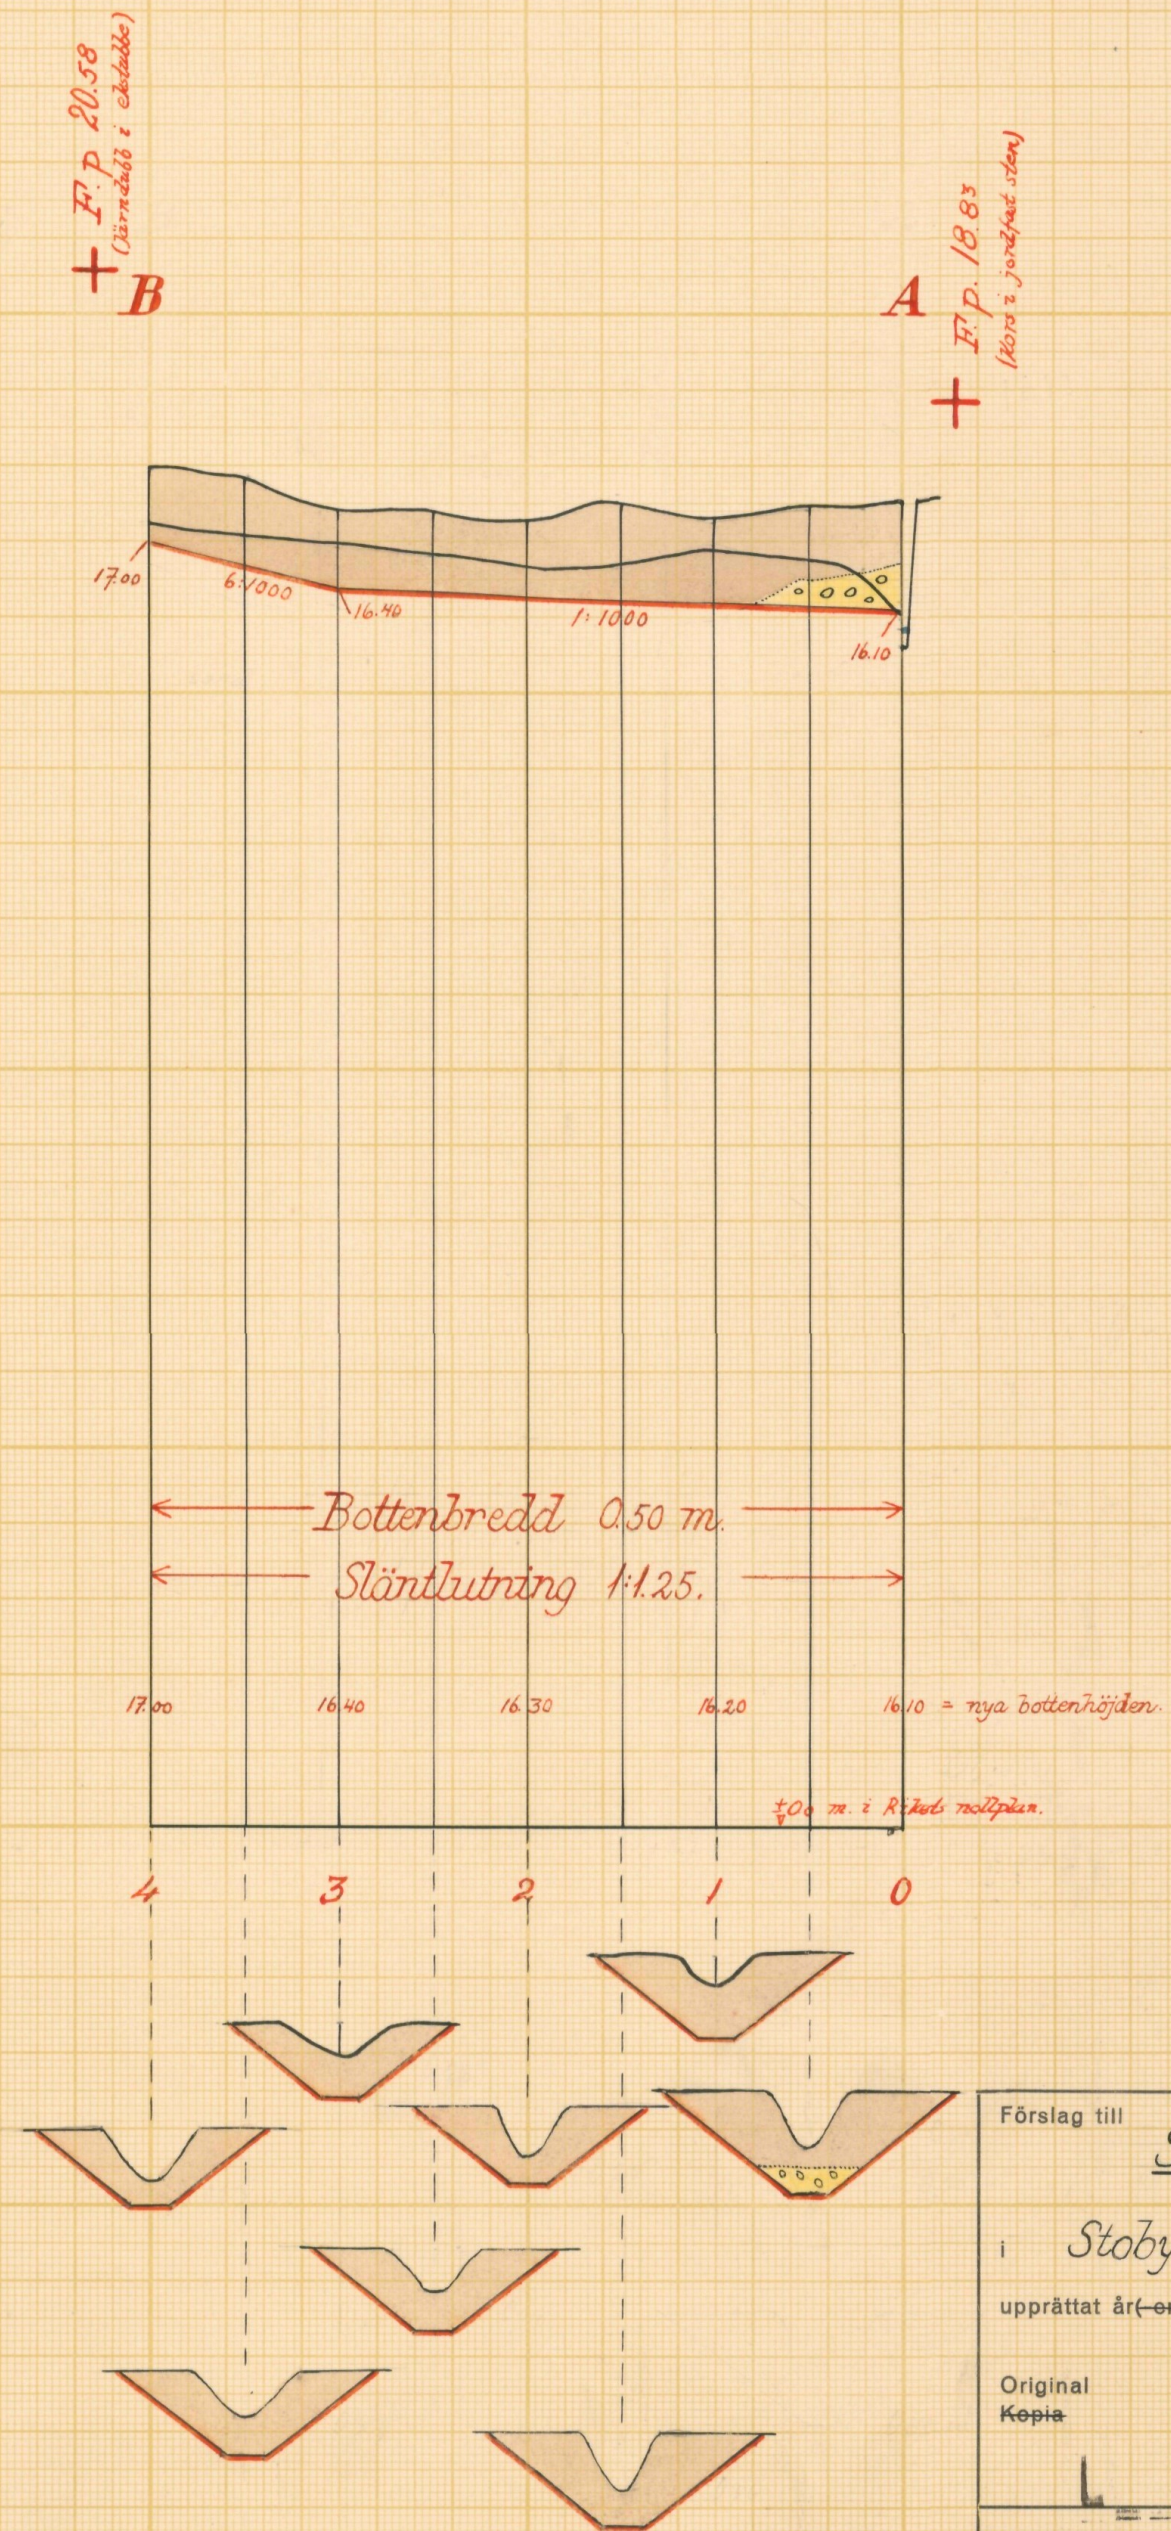

Förslag till *Skea-Prästgårdens dikningsföretag 1951*

i *Stoby* socken (när) av *Kristianstads* län

upprättat år (en) *1951* (utan) samband med synförrättning enl. vattenlagen av


Original *Kopia* *ATTN.Nr 002* *Klas Westling* (Namn)

2.1610 *Statens lantbruksingenjör* (Titel)

KUNGL. LANTBRUKS-STYRELSENS ARKIV Nr *3879-2*

Antal ritn. st. *2*

Statens Reproduktionsanstalt 1947

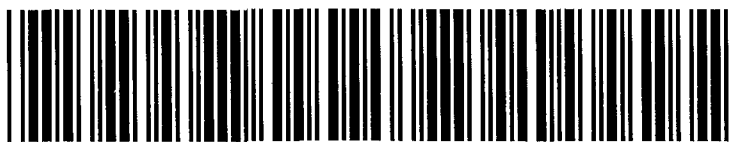

Akt nr:

11-KLS-1610

3879-2

L 2*1610

LANTBRUKSSTYRELSEN

MRS 1952

DIARIÉ NR

Kungl. Lantbruksstyrelsens
arkiv

Synehandlingar
rörande
Skea-Prästgårdens
dikningsföretag 1951
i Stoby socken
av Kristianstads län.

O R I G I N A L H A N D L I N G A R

rörande


torrläggning av mark inom Stoby n:ris 1 och 41 i Sto-
by socken av Kristianstads län; upprättade år 1951 vid
syneförrättning enligt vattenlagen av

Klas Westling,
statens lantbruksingeniör.

Handlingarna innehålla förutom titelblad tjugotvå (22) skrivna och
paginerade sidor + 1 tidning samt åtföljas av plan-, profil och sek-
tionsritningar i 2 blad.

ÖVERSIKTSKARTA.

Skala 1:100.000.

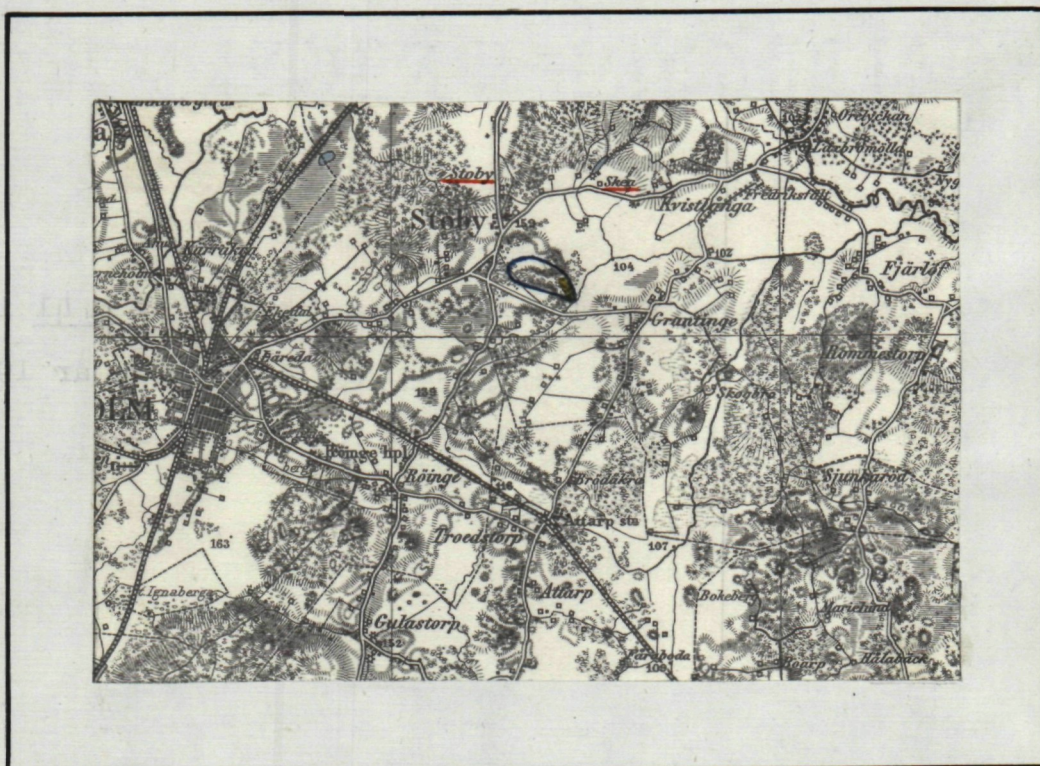

Generalstabsblad nr 9 (Hässleholm).

6.
Protokoll fört vid syneför-
rättning enligt 10 kap. vattenlagen
rörande utförande av vattenavlopp
för torrläggning av mark inom STOBY
n:ris 1 och 41 i Stoby socken av
Kristianstads län.

År 1951, oktober 1, kl. 13 hos godsägare Nils Oredsson på Skea
gård.

Närvarande:

undertecknad lantbruksingeniör, förrättningsman
skiftesgodemännen Henrik Jönsson i Grantinge och Joel Rundberg
från Röinge,

sökanden

godsäg. Nils Oredsson på Skea gård, vari fastigheten Stoby 41¹⁴
inginge

Övriga sakägare eller ombud

Stiftsnämnden i Lunds stift genom boställsnämndsordföranden Ar-
vid Karlsson i Granebo, Vittsjö samt

Stoby och N. Sandby församlingars pastorat genom nyssnämnde godsäg.
Nils Oredsson, som meddelade att han var pastoratsombud
under år 1951 vid förrättningar rörande eckl. boställen
inom pastoratet.

§ 1.

Det för förrättningsmannen utfärdade förordnandet upp-
lästes.

§ 2.

Jäv mot synemännen anmälades ej, ej heller visste dessa
med sig något jävsförhållande till någon av sakägarna.

§ 3.

Den efter verkställda förundersökningar upprättade pro-
filritningen över det avloppsdike, om vars utförande fråga var,
företeddes tillika med plankarta över den mark, som befunnits

för sin torrläggning beroende av företagets utförande.

§ 4.

Sökanden yrkade, att avloppsdiket skulle utföras till ett djup av 1.0 å 1.2 meter och borde avloppet utföras som öppet dike. Sökanden meddelade, att vattnet från diket vid flöden trängde in över hans ägor, vilka emellertid voro täckdikade åt annat håll. På grund av att vattnet trängde in över hans ägor vore han emellertid beroende av att ordentligt avlopp funnes för vattnet i gränsen mellan hans ägor och eckl. fastigheten Stoby 1¹. På grund av markens lösa beskaffenhet yrkade han på öppet dike.

Stiftsnämnden hade ingenting att erinra mot sökandens yrkanden, men meddelade riksdagsman Karlsson, att marken till prästgården användes som betesmark.

§ 5.

Mark till avloppets utvidgning ansågo de närvarande böra av vederbörande jordägare upplåtas utan ersättning. Likaså ansågo de närvarande, att någon ersättning för intrång av dikesjord ej borde utgå.

§ 6.

Någon brobyggnad ingick ej i företaget.

§ 7.

Synemännen meddelade, att de omedelbart ämnade påbörja uppskattning av den båtnad, som kunde beräknas uppkomma genom företagets utförande. Resultatet av denna uppskattning skulle jämte förslag till företagets utförande med kostnadsberäkning m.m. framläggas för intressenterna vid nytt sammanträde, vilket skulle hållas på samma plats den 8 november 1951 kl. 10 f.m., och skulle några ytterligare kallelser eller kungörelser rörande detta sammanträde ej utfärdas. Skea gård pr STOBY den 1 oktober 1951.

Klas Westling
statens lantbruksingeniör.

Biträdande gode män:

Henrik Sjöberg *Jarl Bengtsson*
Gode män

3.
År 1951, november 8, kl. 10 f.m. hos godsägare Nils Oredsson på
Skea gård.

Närvarande:

förutnämnda synemän och nedannämnda sakägare

godsägaren Nils Oredsson på Skea gård, vari fastigheten Stoby
14
41 inginge,

Stiftsnämnden i Lunds stift genom boställsnämndsordföranden, f.

riksdagsmannen Arvid Karlsson i Granebo, Vittsjö samt
Stoby och N. Sandby församlingars pastorat genom nyssnämnda godsäg.
Nils Oredsson, som meddelade att han var pastoratsombud un-
der år 1951 vid förrättningar rörande eckl. boställen inom
pastoratet.

§ 8.

Det av förrättningsmannen upprättade förslaget med där-
till hörande längder genomgicks med sakägarna, varjämte synemän-
nens utlåtande angående företaget upplästes för delägarna.

§ 9.

Särskild arbetsstyrelse för företaget erfordrades ej.

Att emottaga och förvara till företaget hörande karta
och handlingar uppdrogs åt godsägaren Nils Oredsson, adress Skea
gård pr STOBY.

§ 10.

Sammanställning över förrättningskostnaderna företeddes,
och meddelade förrättningsmannen, att räkning å det arvode, som
enligt lantbruksingeniörstaxan skulle inbetalas till statsverket,
komme att tillsändas sakägarna från lantbruksnämnden i Kristian-
stad.

§ 11.

Sedan bestämmelserna angående besvär mot förrättningen
enligt grunder i vattenlagen 11 kap. 85 § meddelats sakägarna,

förklarades förrättningen avslutad.

Skea gård pr STOBY den 8 november 1951.

Klas Westling

statens lantbruksingeniör.

Biträdande gode män:

Johel Rundberg

Henrik Sjöström

Till Länstygelsen i Kristianstads län.

Underbarnod får härmed värdigt
onkälla om förordnande för status lantbruk-
ingeniör att verkställa synföreläggning enligt
vattenlagen i sak för ten-läggning av vatten-
skodade marker till Staby 41 m.m. i
Staby socken i Kristianstads län.

Samtliga av försteget stade fört av
föreläggningssakerna med säkerhet kunna
fastställas.

Skes på Staby den 13/5 -49.
Nils Oredsson

Avskrift.

Utdrag av protokoll vid delegationens för inre rationalisering sammanträde i Kristianstad den 7 juni 1949.

Närvarande: Herrar H. Henriksson, Lars Åkesson, Anton Ljunggren, Nils Carlsson och J.A. Hilberts.

§ 3.

Ansökningar om förordnande för behörig förrättningsman att handlägga syneförrättning enligt 10 kap. vattenlagen hade inkommit från följande personer:

Lauritz Tuveesson, Valleberga, m.fl.,

Sven Olsson, Skälderhus, m.fl.,

H.Olsson, Huaröd,

Nils Oredsson, Stoby,

A. H.Abelin, Vejby, m.fl. och

Enock Hermansson, Gyllebo.

Delegationen beslöt till förrättningsman föreslå lantbruksingenjören Klas Westling, Kristianstad för samtliga fall utom Enock Hermansson, Gyllebo, för vilken föreslogs civilingenjören Gunnar Weijman-Hane, Malmö.

Vid protokollet:

J.A.Hilberts.

Justerat:

H.Henriksson

Rätt utdraget betyga:

Signe Nilsson

S.Nilsson

Bestyrkes på tjänstens vägnar:

N.Börjeson

Utan avgift.

8,15-19/40 Ekdm.

587/49.


LÄNSSTYRELSEN
I
KRISTIANSTADS LÄN
LANDSKANSLIET


Till Statens lantbruksingeniör Klas Westling,
Kristianstad.

Jämlikt 10 kap. 33 § vattenlagen finner länsstyrelsen på därom av Nils Oredsson, Skea, Stoby, gjord ansökan, varöver lantbruksnämnden i länet avgivit yttrande, skäligt förordna Eder att i enlighet med föreskrifterna i nämnda lag, därest laga hinder ej möter, verkställa syneförrättning i och för torrläggning av vattenskadade marker till Stoby 41 m.m. i Stoby socken.

Kristianstad i landskansliet den 27 juni 1949.

På länsstyrelsens vägnar:

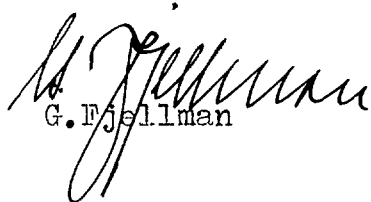
G. Fjellman

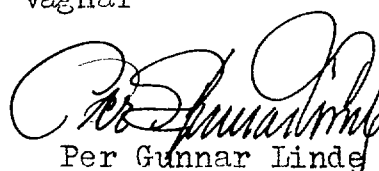
Per Gunnar Linde

Lantbruksingenjörens kungörelse rörande syne-
förrättning den 1 okt. 1951 kl. 13, inom
Stoby n:ris 1 och 41 i Stoby socken av Kris-
tianstads län.

K U N G Ö R E L S E.

Syneförrättning enl. vattenlagen rörande torrläggning
av mark inom Stoby n:ris 1 och 41 i Stoby socken av Kristianstads
län kommer att handläggas vid sammanträde på Skea gård pr Stoby
den 1 okt. 1951 kl. 13, då sakägare hava att tillstädeskomma för
utförande av sin talan.

Kristianstad den 7 sept. 1951.

Klas Westling
statens lantbruksingenjör.

Anslaget i laga ordning

i Stoby Norra Sandby församling

den 9 sept. 1951.

P. August J. Andersson
Kyrkoherde v. Pastor Kommisalar Kyrkostjunkt

Avsänd till pastorsämbetet i Stoby socken den 7 sept. 1951.

LUNDS STIFTSNÄMND

D:nr 1933 S

Från statens lantbruksingenjör Klas Westling, Kristianstad,
..... har till stiftsnämnden inkommit meddelande
syne-/
att förrättning ~~avser~~ enligt vattenlagen rör. torrläggning av
mark inom Stoby nr:ris 1 och 41 i Stoby socken
.....
.....
.....
kommer att ~~ägnas~~ handläggas vid sammanträde på Skea gård pr Stoby
den 1 oktober 1951 kl. 13
.....

Enligt meddelandet kommer förrättningen att beröra följande
ecklesiastika fastighet, nämligen lönebostället Stoby nr 1
i Stoby socken
.....
.....

Det tillkommer Stoby pastorat
att vid förrättningen tala och svara för lönebostället ifråga.
.....
.....
.....

Boställsnämndsordföranden Arvid Karlsson, Granebo, Vittsjö,
eller, vid förfall för honom den han i sitt ställe sätter, har
förordnats att såsom konsistorieombud och ombud för stiftsnämnden
närvara vid förrättningen.

Lunds stiftsnämnd den 21 september 1951.

Enligt uppdrag:

Gerda Korlén
Gerda Korlén

F Ö R T E C K N I N G

Över delägare i det avdikningsföretag, som avser torrläggning av mark inom Stoby n:ris 1 och 41 i Stoby socken av Kristianstads län, vilka jämlikt vattenlagen 10 kap. 8 och 40 §§ underrättats angående sammanträdet den 1 okt. 1951 kl. 13.

- | | | |
|--|---------|----------|
| 1. Stiftsnämnden i Lunds stift, | | LUND |
| 2. Ordf. i kyrkostämman i Stoby socken, | | |
| Kyrkoherde Per Ingvar Andersson, | | STOBY |
| 3. Ordf. i kyrkostämman i N.Sandby socken, | | |
| Lantbrukare Nils G. Jönsson, | Sandby, | RANSERÖD |
| 4. Henning Jeppssons sterbhus, | | STOBY |
| 5. Godsägare Nils Oredsson, | Skea, | " |

Att underrättelser avsänts till förestående sakägare med posten den 7 september 1951, intygas

ex officio:

Klas Westling

U T L Å T A N D E

angående utförande av vattenavlopp för torrläggning av mark inom Stoby n:ris 1 och 41 i Stoby socken av Kristianstads län avgivet av synemännen vid syneförrättning enligt 10 kap. vattenlagen år 1951.

Avdikningsområdets belägenhet.

Företaget, som avser torrläggning av såväl redan odlad som icke odlad mark, är att hänföra till dikning. Det är beläget å Helgeåns nederbördsområde nr 88. Mot företagets utförande på sätt i detta utlåtande närmare finnes angivet möter enligt synemännens förmenande icke något laga hinder.

Sökande.

Sökande till förrättningen är Nils Oredsson såsom ägare till fastigheten Stoby 41¹⁴, ingående i Skea gård.

Företagets utsträckning är beroende av sökandens yrkanden och förefintliga fallförhållanden, och omfattar syneförrättningen i anledning härav den dikessträcka, som å hithörande plankarta utmärkts med tvenne jämnlöpande, röda, linjer och betecknats A-B.

Plankarta och profilritning.

Över den avloppssträcka, om vars utförande fråga nu är, äro dels profil- och sektionsritningar uppgjorda utvisande lutningsförhållandena och avloppets beskaffenhet i övrigt, och dels plankarta upprättad utvisande den mark, som med nu befintligt avlopp ej kan torrläggas till ändamålsenl. djup. Begränsningskurvan för den vattensjuka marken har i åker och till odling tjänlig mark lagts 1.4 meter över ordinärt sommarvattenstånd i avloppet och i övrig mark 1.0 meter över nämnda vattenstånd, men har vid bestämmande av begränsningskurvan jämväl nödig hänsyn till markens avfall mot avloppen tagits.

Båtnadsuppskattning.

Jämlikt bestämmelserna i vattenlagen 7 kap. 22 § och 10 kap. 60 § hava synemännen uppskattat den mark, som ansetts beroende av företagets utförande, och har därvid uppskattning skett av marken såväl i dess skick före företaget som ock i det skick, vari den antages komma efter företagets fullbordan, och framgå såväl de å de särskilda ägofigurerna som de å de olika fastigheterna belöpande andelarna av den särskilda längd, som finnes bilagd detta utlåtande. Enligt denna längd utgör markens värde före företaget 2.280 kronor 40 öre och efter företaget 5.156 kronor, vadan värdet av båtnaden genom arbetenas utförande uppskattats till 2.875 kronor 60 öre.

Båtnaden utgöres i sin helhet av alstringsbåtnad. Vid uppskattning av denna har hänsyn tagits till såväl jordens naturliga godhet som markens höjdläge m.m., och har för bestämmande av höjdlägets inverkan på jordvärdena särskild gradtabell upprättats.

Nederbördsområde och dimensionering.

Avloppsdikets nederbördsområde är mindre omfattande. Då avloppet föreslagits att utföras som öppet dike, hava några särskilda beräkningar för bestämmande av avloppsdimensioner ej ansetts erforderliga, utan hava dessa föreslagits efter praktiskt bedömande med hänsyn till ernåendet av äskat torrlägningsdjup ävensom till jordmånens beskaffenhet m.m., och framgå de föreslagna dimensionerna av förslagsritningarna.

Fixpunkterna i företaget äro lagligen skyddade och få alltså ej övertäckas eller förstöras. Önskar jordägare borttaga fixpunkt, skall han göra anmälan härom till statens lantbruksingeniör, vilken då låter avväga annan lämplig fixpunkt. Kostnaden för lantbruksingenjörens i sådant hänseende företagna för-

rättning gäldas av dikningsföretaget. Fixpunkternas läge i plan framgår av plankartan, deras höjdläge och utseende av påskrift & profilritningen.

Ersättningar.

Av paragraf 5 i förrättningsprotokollet framgår att sakägarna i företaget förklarat sig utan anspråk på ersättning upplåta mark såväl till avloppets vidgning som till plats för jordupplag o.d. Med anledning härav finnes ej skäl föreskriva, att ersättning skall gäldas för dylikt intrång. I samband med utfärdandet av denna bestämmelse finna synemännen skäligt föreskriva, att dikesjorden skall delas med ungefär lika mängd å avloppets båda sidor.

Vid framtida rensningar av vattenavloppet skola några ersättningar för intrång av dikesjord ej heller utgå, men skola rensningarna om möjligt företagas å tid, då skada å växande gröda ej göres.

Kostnadsfördelning.

Någon anledning till avdelningsbildning inom företaget för jämkning av kostnaderna mellan fastigheterna enligt grunder i vattenlagen 7 kap. 24 § föreligger ej. I kostnaderna för arbetena inom företaget skola därför ägarna till marken deltaga i förhållande till båtnadsvärdet av denna mark enligt ovan åberopade utlåtandet vidfogade värderingslängd dock med iakttagande av bestämmelserna i vattenlagen 7 kap. 27 § och 10 kap. 80 §.

I kostnadsfördelningslängden för företaget finnes med iakttagande av ovanstående grunder angivet vars och ens delaktighet i förbättringsvärde och procenttal samt den kostnad, som enligt det upprättade kostnadsförslaget åligger varje delägare.

Kostnaderna för syneförrättningen gäldas av sakägarna i företaget i förhållande till vars och ens andel i kostnaderna

för torrlägningsarbetet och i övrigt med iakttagande av bestämmelserna i vattenlagen 10 kap. 79 och 80 §§. Förrättningskostnaderna förskjutas av sökanden vid förrättnings avslutande.

Framtida underhåll.

Kostnaderna för företagets underhåll bestridas av sakägarna efter samma grund, som i kostnadsfördelningslängden angivits för anläggningskostnadernas fördelning. Kostnad för rensningsåtgärd, som föranletts av enskild sakägares åverkan eller försummelse, uttages dock av denne.

Domstolsavgift.

Enär den genom arbetenas utförande uppkommande båtnaden icke beräknas uppgå till 10.000 kronor, skall avgift, varom förmäles i vattenlagen 11 kap. 95 § i detta fall ej utgå.

Verkställighet.

Innan arbetet får påbörjas, skall denna syneförrättning hava vunnit laga kraft.

Arbetsstyrelse.

Särskild arbetsstyrelse för företaget erfordras ej.

Till företaget hörande kartor och handlingar skola förvaras av därtill särskilt utsedd person och av honom hållas tillgängliga för envar, som vill taga del av desamma eller göra avskrifter eller anteckningar.

Arbetsföreskrifter.

Med avseende å företaget stadga synemännen i övrigt jämlikt vattenlagen 10 kap. 62 § :

att företaget skall benämnas Skea-Prästgårdens dikningsföretag

1951,

att arbetena skola vara fullbordade före utgången av år 1957,

att arbetet skall anses lagligen avslutat, då godkännande avsyningsbevis lämnats av statens lantbruksingeniör eller den han

i sitt ställe sätter,

att jord och sten skola läggas minst en meter från det nya avloppets kanter och med en lutning mot dessa ej brantare än 1:1, varjämte öppningar för dagvattnets avrinnande anordnas vid svackor i markytan och vid tillstötande diken dock minst på var 50:e meter, ävensom att dikesjorden skall fördelas med ungefär lika mängd å avloppets båda sidor,

att envar markägare uppsätter nödiga hägnader vid avloppet, så att detta ej skadas av betande kreatur samt

att den, som åtagit sig arbetet, ej må erhålla slutlikvid, förrän arbetet i sin helhet godkänts av statens lantbruksingeniör eller den han i sitt ställe sätter.

Besvärshänvisning.

Är någon missnöjd med åtgärd eller beslut under denna syneförrättning eller med detta synemännens utlåtande ingive inom sextio dagar från nedanstående dag sina till Söderbygdens vattendomstol i Stockholm ställda besvär. I besvären skola fullständigt upptagas klagandens alla påståenden och skälen därför, och skola vid besvären fogas de handlingar, klaganden vill åberopa till stöd för ändringssökandet. Besvären skola ingivas i tre exemplar.

Skea gård pr STÖBY den 8 november 1951.

Klas Westberg. Henrik Jönsson & Axel Rundberg

VÄRDERINGSLÄNGD

Ägo- figur- nr	Förbättrad mark				Värde före torrläggning		Värde efter torrläggning		B å t n a d	
	åker, tomt		annan		pr ha	pr ägofigur	pr ha	pr ägofigur	pr ha	pr ägofigur
	ha	a	ha	a	kronor	kronor	kronor	kronor	kronor	kronor
1										
2										
3										
4										
5										
6										
7										
8										
9										
10										
11	<i>Rekalkulations och Värderingslängd</i>									
12										
13										
14	<i>till "Skua - Prästgårdens äktningsföretag 1951"</i>									
15	<i>i Stoby socken av Bräntnäs Län.</i>									
16										
17										
Stoby socken

ditt. Aa 1/2 mott Stoby 1' Ecklesiastik fastighet

ari. Henning Jönssons sth.

ängsmark, lövjord

- " -

- " -

- " -

- " -

- " -

- " -

- " -

- " -

skogsmark

Summaditt. Ab avst. Stoby 41¹⁴ Nils Oredsson

äker, lövmylla på torv

SummaSammandrag:Stoby socken

ditt. Aa 1/2 mott Stoby 1' Ecklesiastik fastighet

ari. Henning Jönssons sth.

- Ab avst - " - 41¹⁴ Nils OredssonSumma

VÄRDERINGSLÄNGD

[illegible]

Fastighet och ägare

Ägobeskrivning m. m.

1

2

3

4

5

6

7

8

9

10

11

12

13

14

15

16

17

18

19

20

21

22

23

24

25

26

27


28

29

30

VÄRDERINGSLÄNGD

Fastighet och ägare Ägobeskrivning	Ägo- figur- nummer	Förbättrad mark				Markvärde per hektar		B å t n a d		
		Åker, tomt		annan mark		nu- varande	bli- vande	per hektar	per ägofigur	
		har	ar	har	ar	kronor	kronor	kronor	kronor	öre
1	2	3		4		5	6	7	8	
till "Skea-Prästgårdens dikningsföretag 1951"										
i Stoby socken av Kristianstads län.										
<u>Aa 1/1 mtl Stoby 1. Ekle-</u>										
<u>sialistik fastighet.</u>										
<u>Arr. Henning Jeppssons stbh.</u>										
ängsmark, torvjord	1			31		360	1200	840	260	40
" " "	2			1 90		480	1200	720	1368	--
" " "	3			13		360	1200	840	109	20
" " "	4			38		480	1200	720	273	60
" " "	5			16		960	1200	240	38	40
skogsmark	6			16		400	500	100	16	--
Summa				3 04					2065	60
<u>Ab avst. Stoby 41</u>										
<u>Nils Oredsson.</u>										
åker, torvmylla på torv	7	90				900	1800	900	810	--
Summa		90							810	--
<u>Sammandrag.</u>										
<u>Aa 1/1 mtl Stoby 1.</u>										
<u>Ecklesiastik fastighet.</u>										
<u>Arr. Henning Jeppssons stbh.</u>				3 04					2065	60
<u>Ab Avst. Stoby 41</u>										
<u>Nils Oredsson</u>		90							810	--
Summa		90		3 04					2875	60

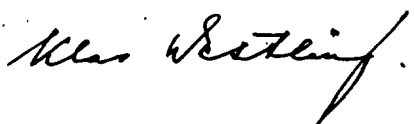Läge	Längd m.	Arbete, material e. d.	Antal	å-pris kr.	Kostnad	Summa
					kronor	kronor
		till "Skea-Prästgårdens dikningsföretag 1951" i Stoby socken av Kristianstads län.				
0+00-4+00	400	<u>Dikessträckan A-B.</u> Schaktning av dyjord och nå- got sand för öppet dike m	900	1:75		1575:--
		För oförutsedda fall arbetets tillsyn m.m. tillägges c:a 10 %				175:--
				Summa kronor		1750:--
Dikesjorden skall fördelas med ungefär lika mängd å avloppets båda sidor. Skea gård pr STOBY den 8 nov. 1951.						
 statens lantbruksingeniör.						

[illegible]

Sammanställning av förrättningskostnader till

"Skea-Prästgårdens dikningsföretag 1951" i Stoby socken av Kristi-
anstads län.

Ersättning till statsverket enligt lantbruksingenjörss-
taxan

84:--

Förrättningsmannens utlägg (annons, ozalidkopior
och inbindning av 2 band handlingar)

22.54

Gode männens resekostnads- och traktamentsersättning

66.60

Hantlangning m.m.

25.-

Summa

198.14

Skea gård pr STOBY den 8 nov. 1951.

Klas Westling

lantbruksingenjör, förrättningsman.