


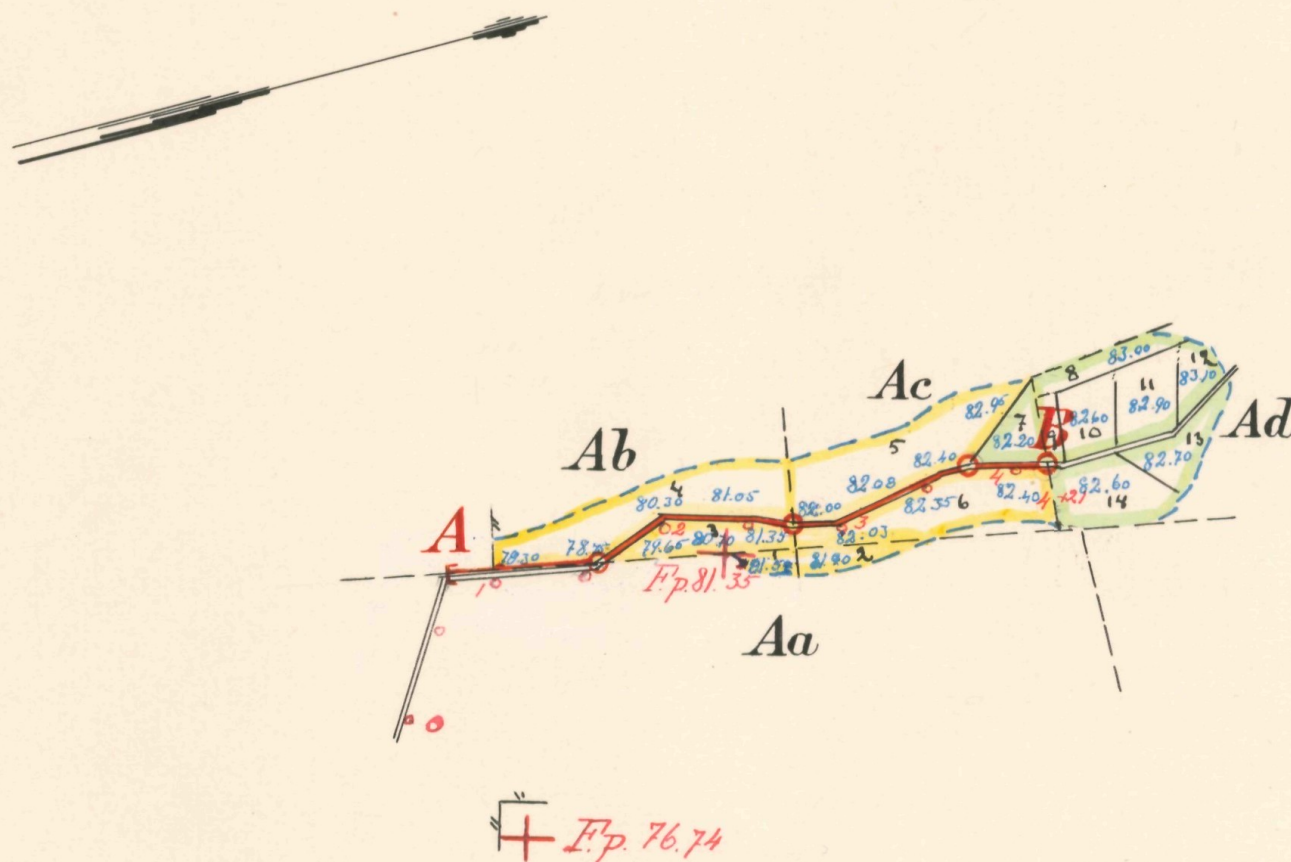

Registernummer:

Maglehems socken

|    |          |      |
|----|----------|------|
| Aa | Maglehem | 122  |
| Ab | "        | 1311 |
| Ac | "        | 1310 |
| Ad | "        | 139  |

LANTBRUKSSTYRELSEN  
18 DEC. 1952  
DIARIE Nr  
SAK Nr

FÖRSLAG TILL  
Maglehem nr 13 dikningsföretag 1951


I Maglehems SOCKEN (NAMN) AV Kristianstads LÄN

UPPRÄTTAT ÅR (EN) 1951 {UTAN} SAMBAND MED SYNEFÖRRÄTTNING ENL. VATTENLAGEN AV


ORIGINAL  
KOPIA L RITN. Nr 001 Klas Westling (NAMN)  
2-1617 Statens lantbruksingenjör (TITEL)

ANTAL RITN. ST. 2 KUNGL. LANTBRUKS-STYRELSENS ARCHIV Nr 4128-1

Skala 1:4000

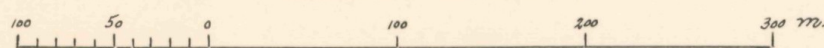


Förslag till intagningsbrunn vid 4+21

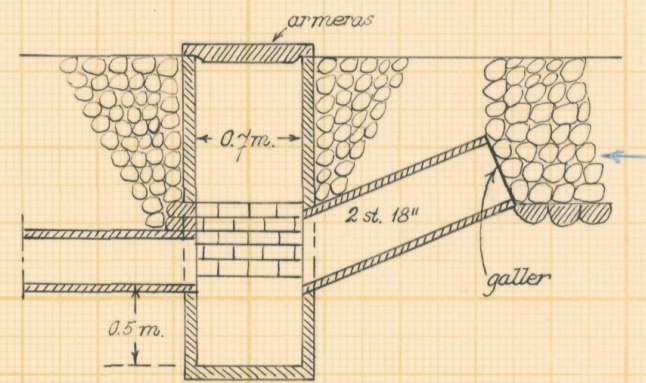


Typritning till intagningsbrunnar vid

1+53 2+75 och 3+75

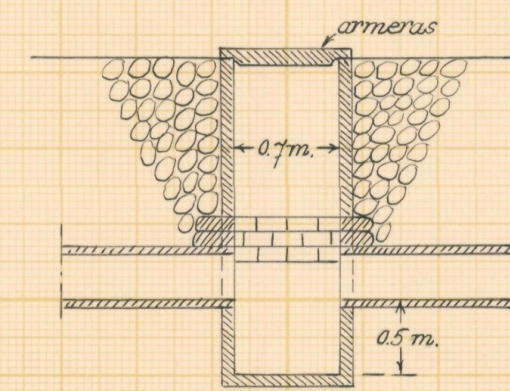

Förslag till dikesöga vid 0+75

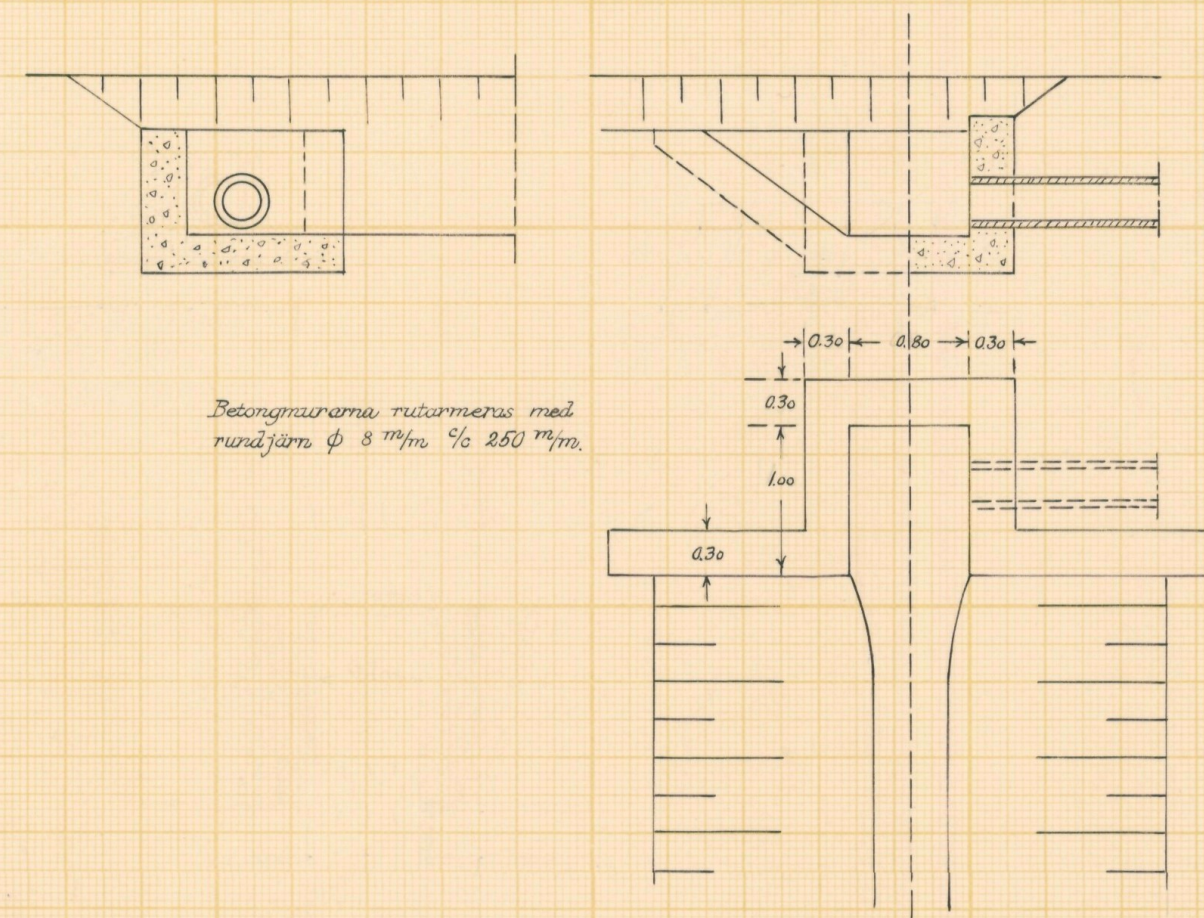


Skalar:

för längd 1:4000

för höjd och sektion 1:100

för detaljer 1:50

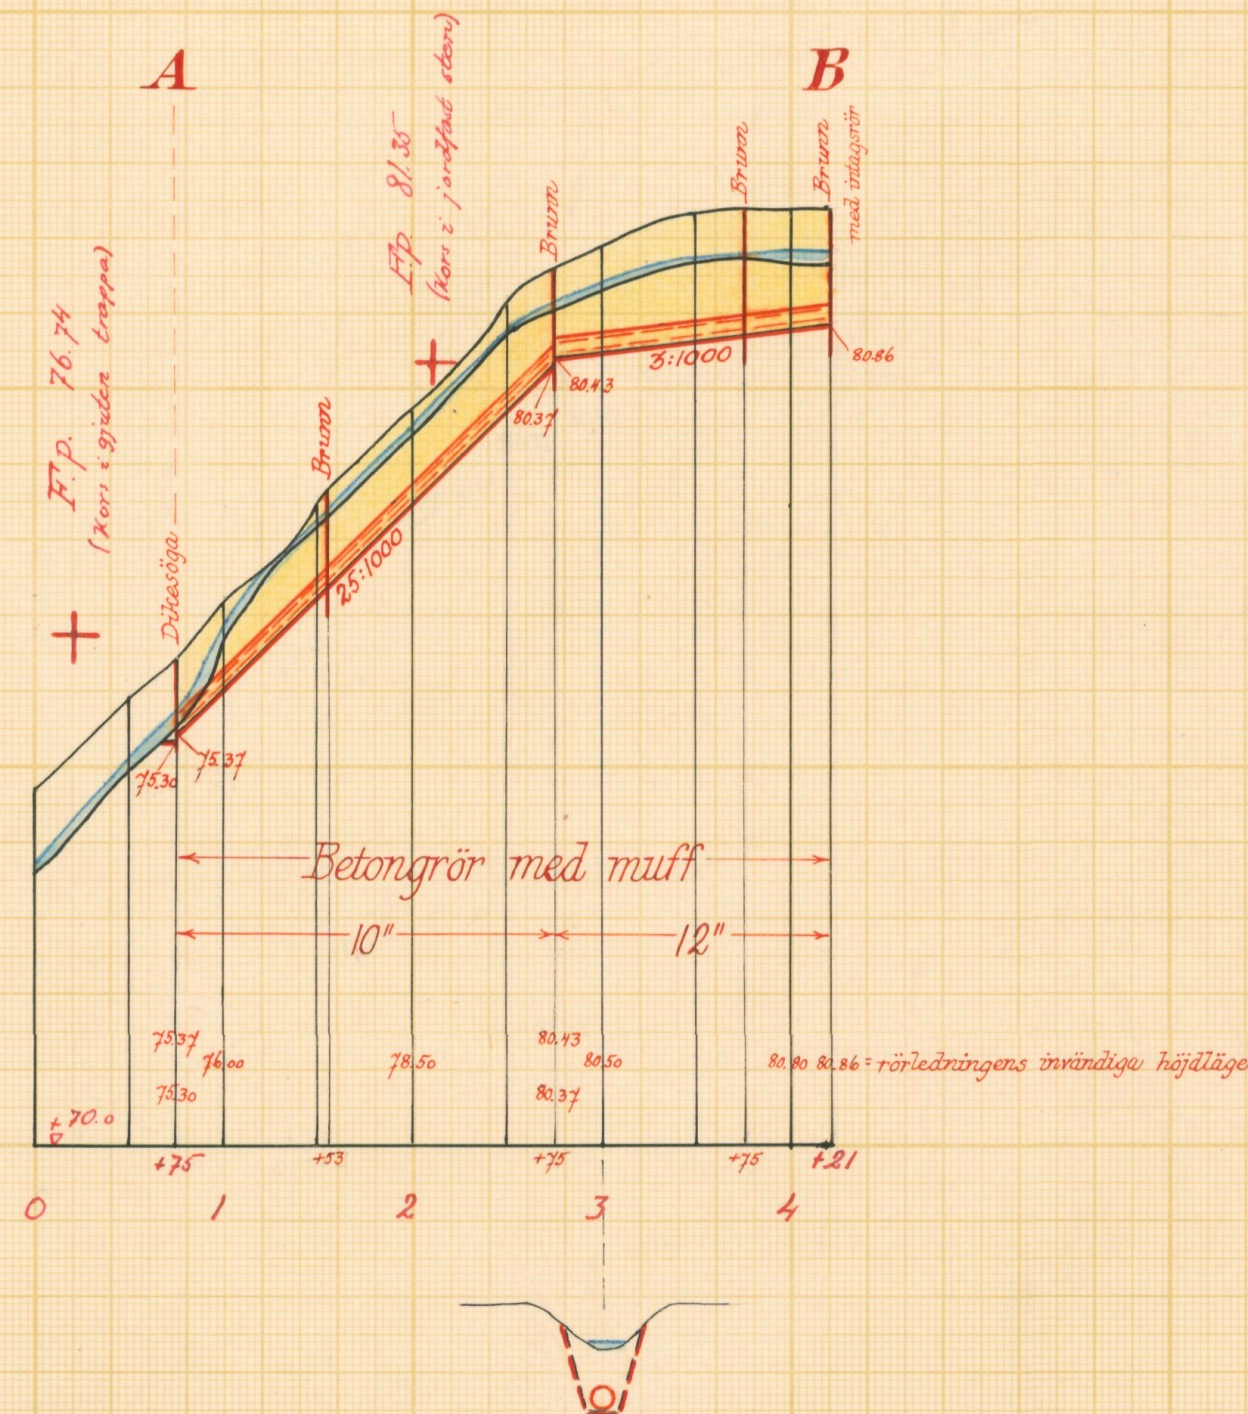

LANTBRUKSSTYRELSEN  
18 DEC. 1952  
DIARIE Nr  
SAK Nr

Förslag till Maglehem nr 13 dikningsföretag 1951

Maglehems socken (nr) av Kristianstads län

upprättat år (-en) 1951 utan samband med syneförrättning enl. vattenlagen av

Original Kopie RITN. Nr 002 Klas Wexling (Namn)

L 2-1617 Statens lantbruksingenjör (Titel)

Antal ritn. st. 2 RINGL. LANTBRUKS-STYRELSENS ARKIV Nr 4128-2



**Akt nr:**

**11-KLS-1617**

4128-2

L 2\*1617

LANTBRUKSSTYRELSEN

18 DEC 1952

DIARIE Nr

SAK Nr

Kungl. Lantbruksstyrelsens  
arkiv

Synehandlingar  
rörande  
Maglehem n:r 13  
dikningsföretag 1951  
i Maglehems socken  
av Kristianstads län.

Nederbördsområde nr 88/89.

O R I G I N A L H A N D L I N G A R

rörande

torrläggning av mark inom Maglehem n:ris 1 och 13  
i Maglehems socken av Kristianstads län; upprättade  
år 1951 vid syneförrättning enligt vattenlagen av

Klas Westling,

statens lantbruksingeniör.

---

Handlingarna innehålla förutom titelblad tjugofem (25) skrivna och  
paginerade sidor + 1 tidning samt åtföljas av plan-, profil och sek-  
tionsritningar i 2 blad.

ÖVERSIKTSKARTA.

Skala 1:100.000.



Generalstabsblad nr 6 (Kristianstad).

Protokoll fört vid syneför-  
rättning enl. 10 kap. vatten-  
lagen rörande utförande av vat-  
tenavlopp för torrläggning m.m.  
av mark inom Maglehem n:ris 1  
och 13 i Maglehems socken av  
Kristianstads län.

År 1951, oktober 24, kl. 10 f.m. i Maglehems kommunalhus.

Närvarande:

undertecknad lantbruksingeniör, förrättningsman

skiftesgodemännen Thure Rydhagen från Gaddaröd i Hörröds socken

och Gunnar Olsson, Gräsma i Huaröds socken

sökanden

Måns Nilsson

övriga sakägare

Nils Johansson och

Gunnar Nilsson.

#### § 1.

Det för förrättningsmannen utfärdade förordnandet upp-  
lästes.

#### § 2.

Jäv mot synemännen anmälades ej, ej heller visste dessa  
med sig något jävsförhållande till någon av sakägarna.

#### § 3.

Den efter verkställda förundersökningar upprättade pro-  
filritningen över det avloppsdike, om vars utförande fråga var,  
företeddes tillika med plankarta över den mark, som befunnits för  
sin torrläggning beroende av företagets utförande.

#### § 4.

Sökanden yrkade, att avloppet skulle utföras med sådant  
djup och dimensioner, att trygghet mot översvämning samt möjlig-  
het till markens torrläggning till omkring 1.2 meters djup däri-

genom bleve beredd, och borde avloppet utföras som täckt ledning.

§ 5.

Något anspråk om ersättning för skada eller intrång genom företagets utförande framställdes på tillfrågan ej, och ansågs att envar sakägare utan ersättning borde tåla eventuellt sådant intrång.

§ 6.

Synemännen meddelade, att de omedelbart ämnade utföra för företagets utförande erforderliga värderingar. Resultatet av dessa skulle jämte förslag till företagets utförande med kostnadsberäkning m.m. framläggas för intressenterna vid nytt sammanträde, vilket skulle hållas på samma plats den 28 november 1951 kl. 10.30 f.m., och skulle några ytterligare kallelser eller kungörelser rörande detta sammanträde ej utfärdas.

Maglehem den 24 oktober 1951.

*Klas Westling*

statens lantbruksingeniör.

Biträdande gode män:

*Thure Nygöthagen*

*Lummas Ökholm*

År 1951, november 28, kl. 10.30 f.m. i Magleheims kommunalhus.

Närvarande:

företnämnda synemän och nedannämnda sakägare

Måns Nilsson och

Gunnar Nilsson.

§ 7.

Det av förrättningsmannen upprättade förslaget med därtill hörande längder genomgicks med sakägarna, varjämte synemännens utlåtande angående företaget upplästes för delägarna.

§ 8.

Till arbetsstyrelse för företaget valdes lantbrukaren Måns Nilsson, adress Maglehem 13 pr Maglehem och uppdrogs åt honom jämväl att emottaga och förvara till företaget hörande karta och handlingar.

§ 9.

Sammanställning över förrättningskostnaderna företeddes, och meddelade förrättningsmannen, att räkning å det arvode, som enligt lantbruksingeniörstaxan skulle inbetalas till statsverket, komme att tillsändas sakägarna från lantbruksnämnden i Kristianstad.

§ 10.

Sedan bestämmelserna angående besvär mot förrättningen enligt grunder i vattenlagen 11 kap. 85 § meddelats sakägarna, förklarades förrättningen avslutad.

Maglehem den 28 november 1951.

*Ker Westling*

statens lantbruksingeniör.

Biträdande gode män:

*Thure Nythagen* *Gunnar Olsson*



5.  
Utdrag av protokoll vid delegationens för inre rationalisering sammanträde i Kristianstad den 13 februari 1950.

Närvarande: Herrar H. Henriksson, Hilding Jönsson, Anton Ljunggren, Nils Carlsson, Klas Westling, Magnus Dreve och J. A. Hilberts.

---

§ 3.

Ansökningar om förordnande för behörig förrättningsman att handlägga syneförrättning enligt 10 kap. vattenlagen hade inkommit från:

---

Måns Nilsson, nr 13. Maglehem.

Delegationen beslöt att som förrättningsman föreslå lantbruksingeniören K. Westling.

---

Vid protokollet:

Justerat:

J. A. Hilberts.

H. Henriksson

Rätt utdraget betyga:

Signe Nilsson


May-Britt Nilsson

Länsstyrelsen  
i  
Kristianstads län  
Landskansliet

Till Statens lantbruksingeniör Klas Westling,  
Kristianstad.

Jämlikt 10 kap. 33 § vattenlagen finner länsstyrelsen på där-  
om av Måns Nilsson, Maglehem 13, Maglehem,  
gjord ansökan, varöver lantbruksnämnden i länet avgivit yttrande,  
skäligt förordna Eder att i enlighet med föreskrifterna i nämnda  
lag, därest laga hinder ej möter, verkställa syneförrättning rö-  
rande utförande av vattenavlopp för torrläggning av vattensjuka mar-  
ker inom Maglehem n:ris 1 och 13 i Maglehems socken.

Kristianstad i landskansliet den 24 februari 1950.

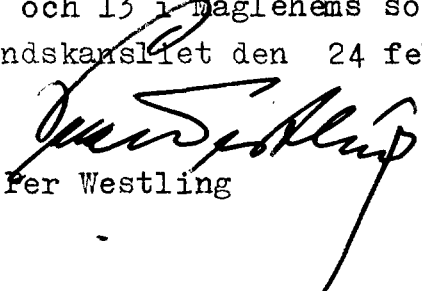  
Klas Westling

  
P.G. Linde

2.  
Lantbruksingenjörens kungörelse rörande syne-  
förrättning den 24 oktober 1951 kl. 10 f.m.  
inom Maglehem n:ris 1 och 13 i Maglehems soc-  
ken av Kristianstads län.

K U N G Ö R E L S E .

Syneförrättning enl. vattenlagen rörande torrläggning  
av mark inom Maglehem n:ris 1 och 13 i Maglehems socken av Kris-  
tianstads län kommer att handläggas vid sammanträde i Maglehems  
kommunalhus den 24 okt. 1951 kl. 10 f.m., då sakägare hava att  
tillstädeskomma för utförande av sin talan.

Kristianstad den 27 sept. 1951.

*Klas Westling*

statens lantbruksingenjör.

Anslaget i laga ordning

i Maglehems församling

den

Kyrkostyrelsen i Maglehem församling

Avsänd till pastorsämbetet i Maglehems socken den 27 sept. 1951.

# F Ö R T E C K N I N G

över delägare i det avdikningsföretag, som avser torrläggning av mark inom Maglehem n:ris 1 och 13 i Maglehems socken av Kristianstads län, vilka jämlikt vattenlagen 10 kap. 8 och 40 §§ underrättats angående sammanträdet den 24 okt. 1951 kl. 10 f.m.

- |                |                 |                |           |
|----------------|-----------------|----------------|-----------|
| 1. Lantbrukare | Johan Olsson,   | Maglehem 1,    | MAGLEHEM  |
| 2. "           | Nils Johansson, | " ,            | "         |
| 3. F. "        | Måns Nilsson,   | " 13,          | "         |
| 4. Arrendator  | Ove Persson,    | " ,            | "         |
| 5. Målarm.     | Gunnar Nilsson, | Telefonväxeln, | ÖNNEKÖP   |
| 6. Arrendator  | Arvid Nilsson,  | Maglehem 12,   | MAGLEHEM. |

Att underrättelser avsänts till förestående sakägare med posten den 27 september 1951, intygas

ex officio:

*Klas Westling.*

## U T L Å T A N D E

angående utförande av vattenavlopp för torrläggning m.m. av mark inom Maglehem n:ris 1 och 13 i Maglehems socken av Kristianstads län avgivet av synemännen vid syneförrättning enligt lo kap. vattenlagen år 1951.

### Avdikningsområdets belägenhet.

Företaget, vars ändamål är att erhålla bättre torrlägnings- och bruksningsmöjligheter av såväl redan odlad som icke odlad mark, är att hänföra till dikning. Det är beläget å nederbördsområdet 88/89 d.v.s. mellan Helgeåns nederbördsområde nr 88 och Nybroåns nederbördsområde nr 89. Mot företagets utförande på sätt i detta utlåtande närmare finnes angivet möter enligt synemännens förmenande icke något laga hinder.

### Sökande.

Sökande till förrättningen är Måns Nilsson såsom äga-  
10
11  
 re till fastigheterna Maglehem 13 och 13 .

Företagets utsträckning är beroende av sökandens yrkanden och förefintliga fallförhållanden, och omfattar syneförrättningen med anledning härav den dikessträcka, som å hithörande plankarta är utmärkt med en heldragen, grov, röd linje och betecknad A-B.

### Plankarta och profilritning.

Över den avloppssträcka, om vars utförande fråga nu är, äro dels profil- och sektionsritningar uppgjorda utvisande lutningsförhållandena och avloppets beskaffenhet i övrigt, och dels plankarta upprättad utvisande den mark, som med nu befintligt avlopp ej kan torrläggas till 1.2 meters djup. Begränsningskurvan för den vattensjuka marken har lagts 1.4 meter över ordi- närt sommarvattenstånd i avloppet, men har vid bestämmande av begränsningskurvan jämväl nödig hänsyn till markens avfall mot

avloppet tagits.

Båtnadsuppskattning.

Jämlikt bestämmelserna i vattenlagen 7 kap. 22 § och 10 kap. 60 § hava synemännen uppskattat den mark, som ansetts beroende av företagets utförande, och har därvid uppskattning skett av marken såväl i dess skick före företaget som ock i det skick, vari den antages komma efter företagets fullbordan, och framgå såväl de å de särskilda ägofigurerna som de å de olika fastigheterna belöpande andelarna av den särskilda längd, som finnes bilagd detta utlåtande. Enligt denna längd utgör markens värde före företaget 2.865 kronor och dess värde efter företaget 6.420 kronor, vadan värdet av båtnaden genom arbetenas utförande uppskattats till 3.555 kronor.

Båtnaden utgöres av såväl alstringsbåtnad som brukningsbåtnad. Beträffande tillvägagångssättet vid uppskattning av alstringsbåtnaden torde böra anföras, att hänsyn tagits till såväl jordens naturliga godhet som markens höjdläge m.m., och har för bestämmande av höjdlägets inverkan på jordvärdena särskild gradtabell upprättats. Beträffande sättet för uppskattning av brukningsbåtnaden framgår detta direkt av värderingslängden.

Nederbördsområde, dimensionering m.m.

För att den beräknade jordförbättringen skall uppkomma måste dikningsarbetet verkställas i överensstämmelse med förslaget, som är upprättat med hänsyn till framrinnande vattenmängd, markens lutningsförhållanden, dikningsarbetets ändamål m.m.

Nederbördsområdet har bestämts med ledning av Rikets allmänna kartverks ekonomiska kartor över trakten och synes utgöra

|           |      |           |
|-----------|------|-----------|
| vid punkt | 1+53 | 42 hektar |
|           | 2+75 | 36 "      |

3+75        31 hektar och

4+21        28        "        .

På sökandens yrkande och med stöd av bestämmelserna i vattenlagen 7 kap. 4 § bestämma synemännen, att avloppet skall utföras som täckt ledning.

Vid bestämmande av rörledningens dimensioner hava synemännen utgått från en största avrinning av 1.2 sekundliter pr hektar.

För övrigt hänvisas till plankarta, profil- och sektionsritningar jämte kostnadsförslag.

Fixpunkterna i företaget äro lagligen skyddade och få alltså ej övertäckas eller förstöras. Önskar jordägare borttaga fixpunkt, skall han göra anmälan härom till statens lantbruksingeniör, vilken då låter avväga annan lämplig fixpunkt. Kostnaden för lantbruksingeniörens i sådant hänseende företagna förrättningar gäldas av dikningsföretaget. Fixpunkternas läge i plan framgår av plankartan, deras höjdläge och utseende av påskrift å profilritningen.

#### Ersättningar.

Av paragraf 5 i förrättningsprotokollet framgår, att sakägarna i företaget förklarat sig utan anspråk på ersättning å de eventuella intrång, som kunde uppkomma genom företagets utförande. Med anledning härav finnes ej skäl föreskriva, att ersättning skall gäldas för skada eller intrång genom företagets utförande.

Vid framtida rensningar av vattenavloppet skola några ersättningar för intrång ej heller utgå, men skola rensningarna om möjligt företagas å tid, då skada å växande gröda ej göres.

#### Kostnadsfördelning.

Någon anledning till avdelningsbildning inom företaget

för jämkning av kostnaderna mellan fastigheterna i detsamma enligt grunder i vattenlagen 7 kap. 24 § föreligger ej. I kostnaderna för arbetena inom företaget skola därför ägarna till marken deltaga i förhållande till båtnadsvärdet av denna mark enligt ovan åberopade utlåtandet vidfogade värderingslängd dock med iakttagande av bestämmelserna i vattenlagen 7 kap. 27 § och 10 kap. 80 § .

I kostnadsfördelningslängden för företaget finnes med iakttagande av ovanstående grunder angivet vars och ens delaktighet i förbättringsvärde och procenttal samt den kostnad, som enligt det upprättade kostnadsförslaget åligger varje delägare.

Kostnaderna för syneförrättningen gäldas av sakägarna i företaget efter samma grund, som i kostnadsfördelningslängden bestämts för anläggningskostnadernas fördelning och i övrigt med iakttagande av bestämmelserna i vattenlagen 10 kap. 79 och 80 §§. Förrättningskostnaderna förskjutas av sökanden vid förrättingens avslutande.

#### Framtida underhåll.

Kostnaderna för företagets underhåll bestridas av sakägarna i detsamma efter samma procenttal, som i kostnadsfördelningslängden bestämts för anläggningskostnadernas fördelning. Kostnad för rensningsåtgärd, som föranletts av enskild sakägares åverkan eller försummelse, uttages dock av denne.

#### Domstolsavgift.

Enär värdet av den genom arbetenas utförande uppkommande båtnaden icke beräknas uppgå till 10.000 kronor, skall avgift, varom förmäles i vattenlagen 11 kap. 95 § i detta fall ej utgå.

#### Verkställighet.

Innan arbetet får påbörjas, skall denna syneförrättning hava vunnit laga kraft, samt länsstyrelsen i Kristianstads län

hava underrättats angående styrelseval.

### Arbetsstyrelse.

Enär sakägarna äro flera än två, skall företagets angelägenheter handhavas av en arbetsstyrelse, som väljes på allmänt sammanträde med sakägarna enligt föreskrift i vattenlagen 7 kap. 64 §..

Arbetsstyrelsens uppgift är bl.a.

att jämlikt föreskrifterna i vattenlagen 7 kap. 62 § anmäla styrelseval hos länsstyrelsen,

att genom infordrande av anbud eller på annat lämpligt sätt bortsetta arbetena på förmånligaste sätt till entreprenör, som kan godkännas av statens lantbruksingeniör i länet,

att själv och med biträde av sakkunnig person övervaka arbetets utförande i överensstämmelse med det upprättade förslaget,

att verkställa behövlige utdebiteringar och fördelningar av kostnader,

att föra räkenskaper över arbetet och årligen redovisa dessa för delägarna,

att för sistnämnda ändamål och då så eljest kan finnas nödigt kalla delägarna till sammanträde i den ordning, som föreskrives i vattenlagen 7 kap. 64 § ,

att vid alla sammanträden föra protokoll, vilket skall vara tillgängligt för delägarna senast 14 dagar efter sammanträdet,

att ombesörja dikenas vidmakthållande och uppreprensning å årstid, då växande gröda tager minst skada därav samt

att i övrigt vidtaga alla åtgärder, som kunna befrämja arbetets verkställande och vidmakthållande.

Till företaget hörande kartor och handlingar skola förvaras av därtill särskilt utsedd person och av honom hållas tillgängliga för envar, som vill taga del av desamma eller göra av-

4.  
skrifter eller anteckningar.

#### Arbetsföreskrifter.

Med avseende å företaget stadga synemännen i övrigt jämlikt vattenlagen 10 kap. 62 § :

att företaget skall benämnas Maglehem nr 13 dikningsföretag 1951,

att arbetet skall vara fullbordat före utgången av år 1957,

att arbetena skola anses lagligen avslutade, då godkännande avsyningsbevis lämnats av statens lantbruksingeniör eller den han i sitt ställe sätter, och detta bevis blivit å gemensamt sammanträde med delägarna uppläst för dessa,

att arbetet skall utföras i överensstämmelse med det upprättade förslaget, dock att mindre ändringar, som under arbetets utförande kunna visa sig lämpliga beträffande dikes läge och annat, som ej inverkar minskande på torrläggningens djup eller på avrinningen, och varom berörda sakägare äro eniga, må efter hörande av statens lantbruksingeniör och med hans skriftliga medgivande företagas,

att cementrören skola gjutas av svensk cement, att de skola godkännas av statens lantbruksingeniör eller dennes ombud, innan de nedläggas, och att deras läge skall kontrolleras av statens lantbruksingeniör eller dennes ombud, innan de få höljas,

att den, som åtagit sig arbetet, ej må erhålla slutlikvid, förrän arbetet i sin helhet godkänts av statens lantbruksingeniör eller den han i sitt ställe sätter samt

att rensning av brunnar skall ske minst två gånger årligen och så ofta behov därav föreligger. Koppling direkt till rörsträng förbjudes, såvida ej statens lantbruksingeniör därtill givit sitt skriftliga medgivande.

#### Besvärshänvisning.

Är någon missnöjd med åtgärd eller beslut under denna

syneförrättning eller med detta synemännens utlåtande ingive inom sextio dagar från nedanstående dag sina till Söderbygdens vatten-domstol i Stockholm ställda besvär. I besvären skola fullständigt upptagas klagandens alla påståenden och skälen därför, och skola vid besvären fogas de handlingar, klaganden vill åberopa till stöd för ändringssökandet. Besvären skola ingivas i tre exemplar.

Maglehem den 28 november 1951.

Klas Westberg; Thore Nyström Gunnar Ekström

VÄRDERINGSLÄNGD

| Ägo-<br>figur-<br>nr | Förbättrad mark |   |       |   | Värde före torrläggning |             | Värde efter torrläggning |             | B å t n a d |             |
|----------------------|-----------------|---|-------|---|-------------------------|-------------|--------------------------|-------------|-------------|-------------|
|                      | åker, tomt      |   | annan |   | pr ha                   | pr ägofigur | pr ha                    | pr ägofigur | pr ha       | pr ägofigur |
|                      | ha              | a | ha    | a | kronor                  | kronor      | kronor                   | kronor      | kronor      | kronor      |
| 1                    |                 |   |       |   |                         |             |                          |             |             |             |
| 2                    |                 |   |       |   |                         |             |                          |             |             |             |
Realutskrivnings- och värderings-  
längd till "Maglehem N:13 dihrings  
förtegg 1951" i Maglehems socken  
av Kristianstads län.

Maglehemns rochen

Aa 1<sup>22</sup> mte 13<sup>22</sup> Maglehem Nils Johansson  
 åker, mylla på sand  
 " " " "

Summa

Ab  $\frac{35}{528}$  mte 13<sup>11</sup> Maglehem Måns Nilsson  
 Åkr: Ove Persson  
 åker, mylla på sand  
 " " " "

Brukningsbältnad uppkommer för 0.3 hektar genom solavslut  
 denna bältnad beräknas till 600 kr/ha eller till  $0.3 \times 600$

Summa

Ac  $\frac{1}{48}$  mte 13<sup>10</sup> Maglehem Måns Nilsson  
 Åkr: Ove Persson  
 åker, mylla på sand  
 " " " "

äng, " "  
 " " " "

Brukningsbältnad uppkommer för 0.5 hektar genom solavslut  
 denna bältnad beräknas till 600 kr/ha eller till  $0.5 \times 600$

Summa

Ad  $\frac{1}{96}$  mte 13<sup>9</sup> Maglehem Gunnar Nilsson  
 Åkr: David Nilsson  
 äng, mylla på sand  
 " " " "

Överföres

## VÄRDERINGSLÄNGD

| Ägo-<br>figur-<br>nr | Förbättrad mark                           |    |       |   | Värde före torrläggning |             | Värde efter torrläggning |             | B å t n a d |             |
|----------------------|-------------------------------------------|----|-------|---|-------------------------|-------------|--------------------------|-------------|-------------|-------------|
|                      | åker, tomt                                |    | annan |   | pr ha                   | pr ägofigur | pr ha                    | pr ägofigur | pr ha       | pr ägofigur |
|                      | ha                                        | a  | ha    | a | kronor                  | kronor      | kronor                   | kronor      | kronor      | kronor      |
| 1                    |                                           |    |       |   |                         |             |                          |             |             |             |
| 2                    |                                           |    |       |   |                         |             |                          |             |             |             |
| 3                    |                                           |    |       |   |                         |             |                          |             |             |             |
| 4                    | 1                                         | 05 |       |   | 1.200                   | 60:-        | 2.400                    | 120:-       | 1.200       | 60:-        |
| 5                    | 2                                         | 09 |       |   | 1.200                   | 108:-       | 2.400                    | 216:-       | 1.200       | 108:-       |
| 6                    |                                           | 14 |       |   |                         | 168:-       |                          | 336:-       |             | 168:-       |
| 7                    |                                           |    |       |   |                         |             |                          |             |             |             |
| 8                    |                                           |    |       |   |                         |             |                          |             |             |             |
| 9                    |                                           |    |       |   |                         |             |                          |             |             |             |
| 10                   | 3                                         | 20 |       |   | 960                     | 192:-       | 2.400                    | 480:-       | 1.440       | 288:-       |
| 11                   | 4                                         | 48 |       |   | 1.200                   | 576:-       | 2.400                    | 1152:-      | 1.200       | 576:-       |
| 12                   | igutläggning genom fastighetsb. Värdet av |    |       |   |                         |             |                          |             |             |             |
| 13                   |                                           |    |       |   |                         |             |                          | 180:-       |             | 180:-       |
| 14                   |                                           | 68 |       |   |                         | 268:-       |                          | 1812:-      |             | 1044:-      |
| 15                   |                                           |    |       |   |                         |             |                          |             |             |             |
| 16                   |                                           |    |       |   |                         |             |                          |             |             |             |
| 17                   |                                           |    |       |   |                         |             |                          |             |             |             |
| 18                   | 5                                         | 48 |       |   | 960                     | 460:80      | 2.400                    | 1152:-      | 1.440       | 691:20      |
| 19                   | 6                                         | 38 |       |   | 960                     | 364:80      | 2.400                    | 912:-       | 1.440       | 547:20      |
| 20                   | 7                                         |    | 12    |   | 540                     | 64:80       | 1.800                    | 216:-       | 1.260       | 151:20      |
| 21                   | igutläggning genom fastighetsb. Värdet av |    |       |   |                         |             |                          |             |             |             |
| 22                   |                                           |    |       |   |                         |             |                          | 300:-       |             | 300:-       |
| 23                   |                                           | 86 | 12    |   |                         | 890:40      |                          | 2580:-      |             | 1689:60     |
| 24                   |                                           |    |       |   |                         |             |                          |             |             |             |
| 25                   |                                           |    |       |   |                         |             |                          |             |             |             |
| 26                   |                                           |    |       |   |                         |             |                          |             |             |             |
| 27                   | 8                                         |    | 11    |   | 1.440                   | 158:40      | 1.800                    | 198:-       | 360         | 39:60       |
| 28                   | 9                                         |    | 06    |   | 900                     | 54:-        | 1.800                    | 108:-       | 900         | 54:-        |
| 29                   | 10                                        |    | 13    |   | 900                     | 117:-       | 1.800                    | 234:-       | 900         | 117:-       |
| 30                   |                                           |    | 30    |   |                         | 329:40      |                          | 540:-       |             | 210:60      |

Överförd

Äng, nytt p'soud

" , --

" , --

" , --

SummaSammandragMaglehem sockenAa 1<sup>st</sup> MaglehemA7  $\frac{35}{5280}$  mt 13<sup>11</sup>

Nils Johansson

Måns Nilsson

Är: Ove Persson

Måns Nilsson

Är: Ove Persson

Summar Nilsson

Är: Arvid Nilsson

Summa

## VÄRDERINGSLÄNGD

| Ägo-<br>figur-<br>nr | Förbättrad mark |     |       |    | Värde före torrläggning |             | Värde efter torrläggning |             | B å t n a d |             |
|----------------------|-----------------|-----|-------|----|-------------------------|-------------|--------------------------|-------------|-------------|-------------|
|                      | åker, tomt      |     | annan |    | pr ha                   | pr ägofigur | pr ha                    | pr ägofigur | pr ha       | pr ägofigur |
|                      | ha              | a   | ha    | a  | kronor                  | kronor      | kronor                   | kronor      | kronor      | kronor      |
| 1                    |                 |     |       | 30 |                         | 329:40      |                          | 540:-       |             | 210:60      |
| 2                    | 11              |     |       | 16 | 1.260                   | 201:60      | 1.800                    | 288:-       | 540         | 86:40       |
| 3                    | 12              |     |       | 09 | 1.440                   | 129:60      | 1.800                    | 162:-       | 360         | 32:40       |
| 4                    | 13              |     |       | 15 | 1.080                   | 162:-       | 1.800                    | 270:-       | 720         | 108:-       |
| 5                    | 14              |     |       | 24 | 840                     | 216:-       | 1.800                    | 432:-       | 900         | 216:-       |
| 6                    |                 |     |       | 94 |                         | 1038:60     |                          | 1692:-      |             | 653:40      |
| 7                    |                 |     |       |    |                         |             |                          |             |             |             |
| 8                    |                 |     |       |    |                         |             |                          |             |             |             |
| 9                    |                 |     |       |    |                         |             |                          |             |             |             |
| 10                   |                 |     |       |    |                         |             |                          |             |             |             |
| 11                   |                 | 14  |       |    |                         | 168:-       |                          | 336:-       |             | 168:-       |
| 12                   |                 |     |       |    |                         |             |                          |             |             |             |
| 13                   |                 | 68  |       |    |                         | 768:-       |                          | 1812:-      |             | 1044:-      |
| 14                   |                 |     |       |    |                         |             |                          |             |             |             |
| 15                   |                 | 86  | 12    |    |                         | 890:40      |                          | 2580:-      |             | 1689:60     |
| 16                   |                 |     |       |    |                         |             |                          |             |             |             |
| 17                   |                 |     |       | 94 |                         | 1038:60     |                          | 1692:-      |             | 653:40      |
| 18                   |                 | 168 | 106   |    |                         | 2865:-      |                          | 6420:-      |             | 3555:-      |
| 19                   |                 |     |       |    |                         |             |                          |             |             |             |
| 20                   |                 |     |       |    |                         |             |                          |             |             |             |
Maglehem den 28 november 1951.

Klas Westling, Pius Røghagen Lennar Ohlsson

Fastighet och ägare

Ägobeskrivning m. m.

1

2

3

4

5

6

7

8

9

10

11

12

13

14

15

16

17

18

19

20

21

22

23

24

25

26

27

28

29

30

| Fastighet och ägare<br>Ägobeskrivning   | Ägo-<br>figur-<br>nummer | Förbättrad<br>mark |    |               |    | Markvärde<br>per hektar |               | B å t n a d   |                 |     |
|---|--------------------------|--------------------|----|---------------|----|-------------------------|---------------|---------------|-----------------|-----|
|   |                          | åker,<br>tomt      |    | annan<br>mark |    | nu-<br>varande          | bli-<br>vande | per<br>hektar | per<br>ägofigur |     |
|   |                          | har.               | ar | har           | ar | kronor                  | kronor        | kronor        | kronor          | öre |
| 1   | 2                        | 3                  |    | 4             |    | 5                       | 6             | 7             | 8               |     |
| till "Maglehem nr 13 dikningsföretag 1951" 1   |                          |                    |    |               |    |                         |               |               |                 |     |
| Maglehems socken av Kristianstads län.   |                          |                    |    |               |    |                         |               |               |                 |     |
| 22   |                          |                    |    |               |    |                         |               |               |                 |     |
| Aa avst. Maglehem 1 .   |                          |                    |    |               |    |                         |               |               |                 |     |
| Nils Johansson.   |                          |                    |    |               |    |                         |               |               |                 |     |
| åker, mylla på sand   | 1                        |                    | 05 |               |    | 1200                    | 2400          | 1200          | 60:             | --  |
| " , "   | 2                        |                    | 09 |               |    | 1200                    | 2400          | 1200          | 108:            | --  |
| Summa   |                          |                    | 14 |               |    |                         |               |               | 168:            | --  |
| 11   |                          |                    |    |               |    |                         |               |               |                 |     |
| Ab 35/528 mtl Maglehem 13 .   |                          |                    |    |               |    |                         |               |               |                 |     |
| Måns Nilsson, arr.Ove Persson   |                          |                    |    |               |    |                         |               |               |                 |     |
| åker, mylla på sand   | 3                        |                    | 20 |               |    | 960                     | 2400          | 1440          | 288:            | --  |
| " , "   | 4                        |                    | 48 |               |    | 1200                    | 2400          | 1200          | 576:            | --  |
| Brukningsbåtnad uppkommer för 0.3 hektar genom avloppets igenläggning genom fastigheten. Värde av denna båtnad beräknas till 600 kr/ha eller till 0.3 x 600 = |                          |                    |    |               |    |                         |               |               | 180:            | --  |
| Summa   |                          |                    | 68 |               |    |                         |               |               | 1044:           | --  |
| 10   |                          |                    |    |               |    |                         |               |               |                 |     |
| Ac 1/48 mtl Maglehem 13 .   |                          |                    |    |               |    |                         |               |               |                 |     |
| Måns Nilsson, arr. Ove Persson.   |                          |                    |    |               |    |                         |               |               |                 |     |
| åker, mylla på sand   | 5                        |                    | 48 |               |    | 960                     | 2400          | 1440          | 691:            | 20  |
| " , "   | 6                        |                    | 38 |               |    | 960                     | 2400          | 1440          | 547:            | 20  |
| äng, "   | 7                        |                    |    |               | 12 | 540                     | 1800          | 1260          | 151:            | 20  |
| Brukningsbåtnad uppkommer för 0.5 hektar genom avloppets igenläggning genom fastigheten. Värde av denna båtnad beräknas till 600 kr/ha eller till 0.5 x 600 = |                          |                    |    |               |    |                         |               |               | 300:            | --  |
| Summa   |                          |                    | 86 |               | 12 |                         |               |               | 1689:           | 60  |
| 9   |                          |                    |    |               |    |                         |               |               |                 |     |
| Ad 1/96 mtl 13 Maglehem.   |                          |                    |    |               |    |                         |               |               |                 |     |
| Gunnar Nilsson, arr. Arvid Nilsson.   |                          |                    |    |               |    |                         |               |               |                 |     |
| äng, mylla på sand   | 8                        |                    |    |               | 11 | 1440                    | 1800          | 360           | 39:             | 60  |
| " , "   | 9                        |                    |    |               | 06 | 900                     | 1800          | 900           | 54:             | --  |
| överföres   |                          |                    |    |               | 17 |                         |               |               | 93:             | 60  |

| Fastighet och ägare<br>Ägobeskrivning | Ägo-<br>figur-<br>nummer | Förbättrad<br>mark |    |               |    | Markvärde<br>per hektar |               | B å t n a d   |                 |     |
|---------------------------------------|--------------------------|--------------------|----|---------------|----|-------------------------|---------------|---------------|-----------------|-----|
|                                       |                          | åker,<br>tomt      |    | annan<br>mark |    | nu-<br>varande          | bli-<br>vande | per<br>hektar | per<br>ägofigur |     |
|                                       |                          | har                | ar | har           | ar | kronor                  | kronor        | kronor        | kronor          | öre |
| 1                                     | 2                        | 3                  |    | 4             |    | 5                       | 6             | 7             | 8               |     |
| överfört                              |                          |                    |    |               | 17 |                         |               |               | 93              | 60  |
| äng, mylla på sand                    | 10                       |                    |    |               | 13 | 900                     | 1800          | 900           | 117             | --  |
| " , "                                 | 11                       |                    |    |               | 16 | 1260                    | 1800          | 540           | 86              | 40  |
| " , "                                 | 12                       |                    |    |               | 09 | 1440                    | 1800          | 360           | 32              | 40  |
| " , "                                 | 13                       |                    |    |               | 15 | 1080                    | 1800          | 720           | 108             | --  |
| " , "                                 | 14                       |                    |    |               | 24 | 900                     | 1800          | 900           | 216             | --  |
| Summa                                 |                          |                    |    |               | 94 |                         |               |               | 653             | 40  |
| <u>Sammandrag.</u>                    |                          |                    |    |               |    |                         |               |               |                 |     |
| 22<br>Aa Avst. Maglehem 1 .           |                          |                    |    |               |    |                         |               |               |                 |     |
| Nils Johansson                        |                          |                    | 14 |               |    |                         |               |               | 168             | --  |
| 11<br>Ab 35/528 mtl Maglehem 13 .     |                          |                    |    |               |    |                         |               |               |                 |     |
| Måns Nilsson, arr. Ove Persson        |                          |                    | 68 |               |    |                         |               |               | 1044            | --  |
| 10<br>Ac 1/48 mtl Maglehem 13 .       |                          |                    |    |               |    |                         |               |               |                 |     |
| Måns Nilsson, arr. Ove Persson        |                          |                    | 86 | 12            |    |                         |               |               | 1689            | 60  |
| 9<br>Ad 1/96 mtl Maglehem 13 .        |                          |                    |    |               |    |                         |               |               |                 |     |
| Cunnar Nilsson, arr. Arvid            |                          |                    |    |               |    |                         |               |               |                 |     |
| Nilsson                               |                          |                    |    |               | 94 |                         |               |               | 653             | 40  |
| Summa                                 |                          | 1                  | 68 | 1             | 06 |                         |               |               | 3555            | --  |

| Läge       | Längd<br>m. | Arbete, material o. d.                   | Antal | å-pris<br>kr. | Kostnad | Summa   |
|------------|-------------|------------------------------------------|-------|---------------|---------|---------|
|            |             |                                          |       |               | kronor  | kronor  |
|            | till        | "Maglehem n:r 13 dikningsföretag 1951"   |       |               |         |         |
|            |             | i Maglehems socken av Kristianstads län. |       |               |         |         |
| 0+70-4+21  | 351         | Dikessträckan A-B.                       |       |               |         |         |
| 0+70-0+75  | 5           | Upprensning av öppet dike lm             | 5     | 3:-           | 15:-    |         |
| 0+75-2+75  | 200         | Schaktning för täckt ledning             |       |               |         |         |
|            |             | rörens läggning, dikesjor-               |       |               |         |         |
|            |             | dens återfyllning m.m. lm                | 200   | 3:50          | 700:-   |         |
| 2+75-4+21  | 146         | d:o d:o                                  | " 146 | 4:50          | 657:-   | 1372:-  |
| 0+75-2+75  | 200         | 10" cementrör m. muff                    | " 200 | 4:-           | 800:-   |         |
| 2+75-4+21  | 146         | 12" " " "                                | " 146 | 5:-           | 730:-   | 1530:-  |
| 0+75       |             | Dikesöga av betong enligt                |       |               |         |         |
|            |             | ritning                                  | st 1  | 150:-         | 150:-   |         |
| 1+53,2+75, |             | Intagningsbrunnar av betong              |       |               |         |         |
| 3+75       |             | med armerade lock. Inre                  |       |               |         |         |
|            |             | diam.= 0.7 m. Utföres i                  |       |               |         |         |
|            |             | enlighet med ritning                     | st 3  | 80:-          | 240:-   |         |
| 4+21       |             | Intagningsbrunn enligt rit-              |       |               |         |         |
|            |             | ning med 18" gallerförsett               |       |               |         |         |
|            |             | inloppsrör för intag av                  |       |               |         |         |
|            |             | ytvatten                                 | st 1  | 110:-         | 110:-   | 500:-   |
|            |             | För oförutsedda fall, arbetets           |       |               |         |         |
|            |             | tillsyn m.m. tillägges om-               |       |               |         |         |
|            |             | kring 10 % och utföres med               |       |               |         | 348:-   |
|            |             | Sma kronor                               |       |               |         | 3.750:- |
|            |             | Maglehem den 28 november 1951            |       |               |         |         |
|            |             | <i>Klas Westberg</i>                     |       |               |         |         |
|            |             | statens lantbruksingenjör.               |       |               |         |         |

[illegible]

# Kostnadsfördelingslängd

till "Maglehem nr 13 dikningsföretag 1951" i Maglehem socken av  
Kristianstads län.

| Futtern i kassan | Mantel | Socken, by      | Registernummer | Delägare          | Sökande eller inte sökande | Förädlingsvärde |    | Fördelningstal | Beräknad kostnad |    | Förädlingskostnad |    |
|------------------|--------|-----------------|----------------|-------------------|----------------------------|-----------------|----|----------------|------------------|----|-------------------|----|
|                  |        |                 |                |                   |                            | kr.             | ö. | %              | kr.              | ö. | kr.               | ö. |
| Aa               | avst.  | <u>Maglehem</u> | 122            | Nils Johansson    | ej sök.                    | 168             | -  | 4.726          | 177              | 23 | 9                 | 12 |
| Ab               | 35/528 | "               | 1311           | Måns Nilsson      | sök.                       |                 |    |                |                  |    |                   |    |
|                  |        |                 |                | Mr. Ove Persson   | -                          | 1044            | -  | 29.367         | 1.101            | 26 | 56                | 68 |
| Ac               | 1/48   | "               | 1310           | Måns Nilsson      | sök.                       |                 |    |                |                  |    |                   |    |
|                  |        |                 |                | Mr. Ove Persson   | -                          | 1.689           | 60 | 47.527         | 1.782            | 26 | 91                | 73 |
| Ad               | 1/96   | "               | 139            | Gunnar Nilsson    | ej sök.                    |                 |    |                |                  |    |                   |    |
|                  |        |                 |                | Mr. Arvid Nilsson | -                          | 653             | 40 | 18.380         | 689              | 25 | 35                | 47 |
| Summa            |        |                 |                |                   |                            | 3.555           | -  | 100.000        | 3.760            | -  | 193               | -  |

Vid den slutliga fördelningen av företaget verkliga kostnader skola ovan-  
räknda procenttal tillämpas, dock med begränsning på grund av stadgande i  
vattenlagen 7 kap. 27 §, att delägare, som ej är sökande till förädlningen, ej  
är skyldig vidkänna större bidrag till kostnaden för dikningen än som  
svarar mot värdet av den bäddad, som berörs fram makt. Förädlingskostnaden  
fördelas dock utan någon begränsning jmflikt vattenlagen 10 kap. 30 §.

Maglehem den 28 november 1951.

Klas Westberg, Rune Nyström Gunnar Ohlsson

Sammanställning av förrättningskostnader till  
Maglehem n:r 13 dikningsföretag 1951 i Maglehems socken av  
Kristianstads län.

Ersättning till statsverket enligt lantbruksingenjörss-  
taxan

123.-

Förrättningsmannens utlägg (annons, ozalidkopior  
och inbindning av 2 band handlingar)

24.-

Gode männens resekostnads- och traktamentsersättning

46.-

Hantlangning m.m.

Summa

193.-

Maglehem den 28 november 1951.

*Klas Wessling*

lantbruksingenjör, förrättningsman.