


Registernummer
Ivetofta socken
Aa Leingaryd 1'.

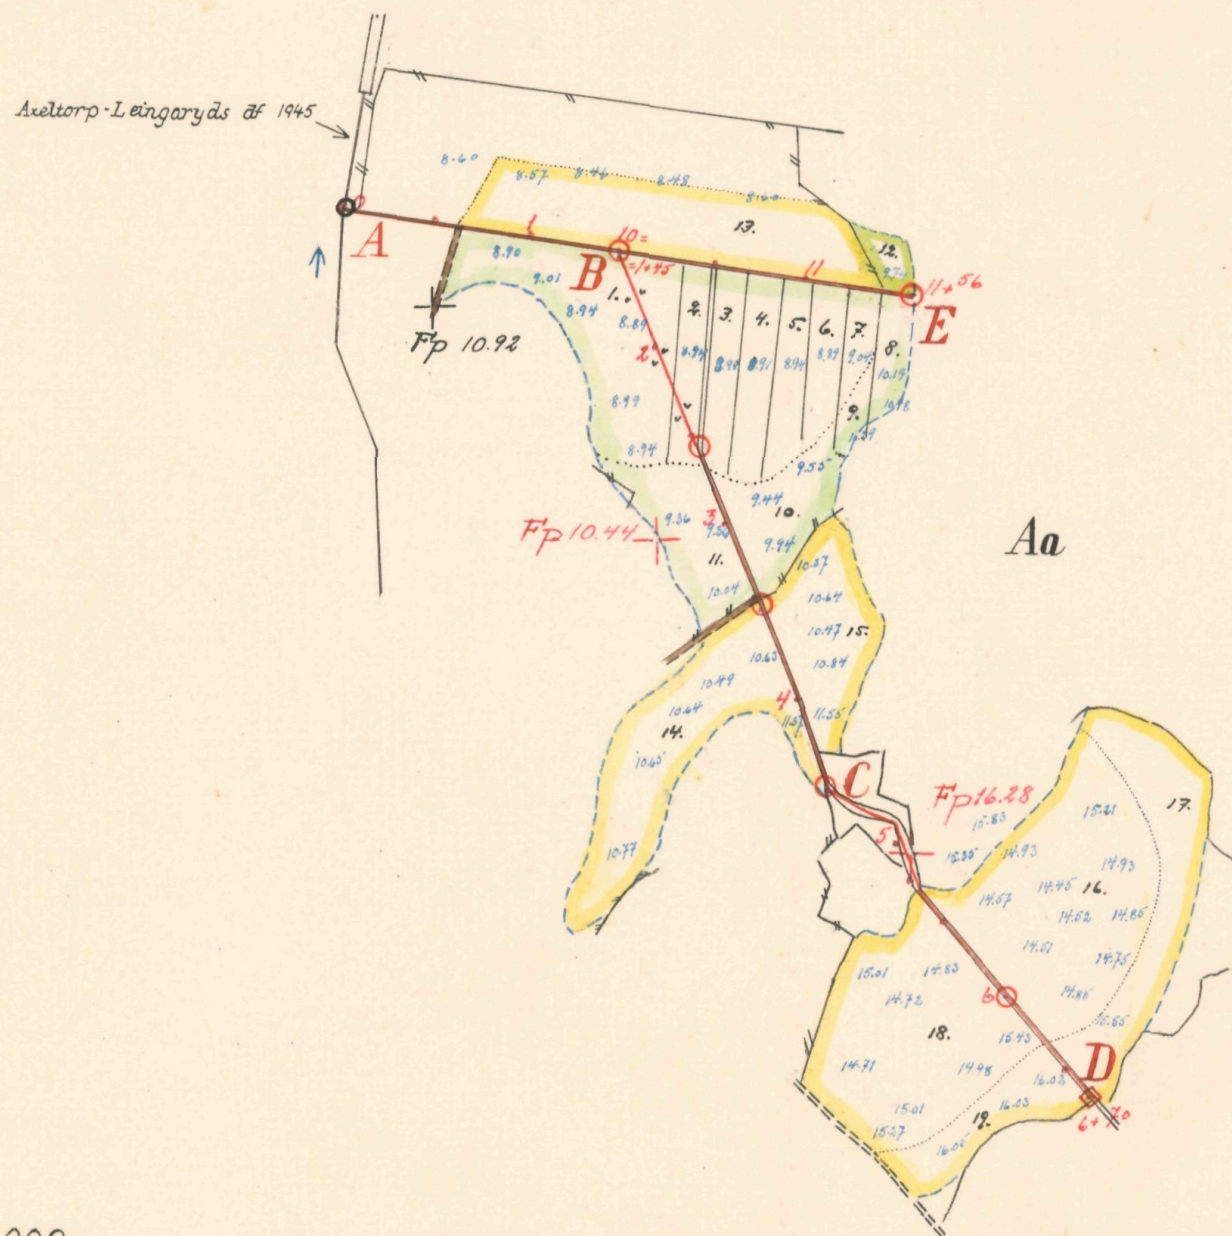

Skala 1:4000.

LANTBRUKSSTYRELSEN
25 SEP. 1953
DIARIE Nr
SAK Nr

FÖRSLAG TILL
Leingaryds dikningsföretag 1952.


I Ivetofta SOCKEN(NAR) AV Kristianstads LKN

UPPRÄTTAT ÅR(EN) 1952 {UTAN} SAMBAND MED SYNEFÖRRÄTTNING ENL. VATTENLAGEN AV


ORIGINAL Kopia L 2 1635

Klas Westling (NAMN)
statens lantbruksingenjör. (TITEL)

ANTAL RITN. ST. 2. KUNGL LANTBRUKS-STYRELSENS ARKIV Nr 14562-1

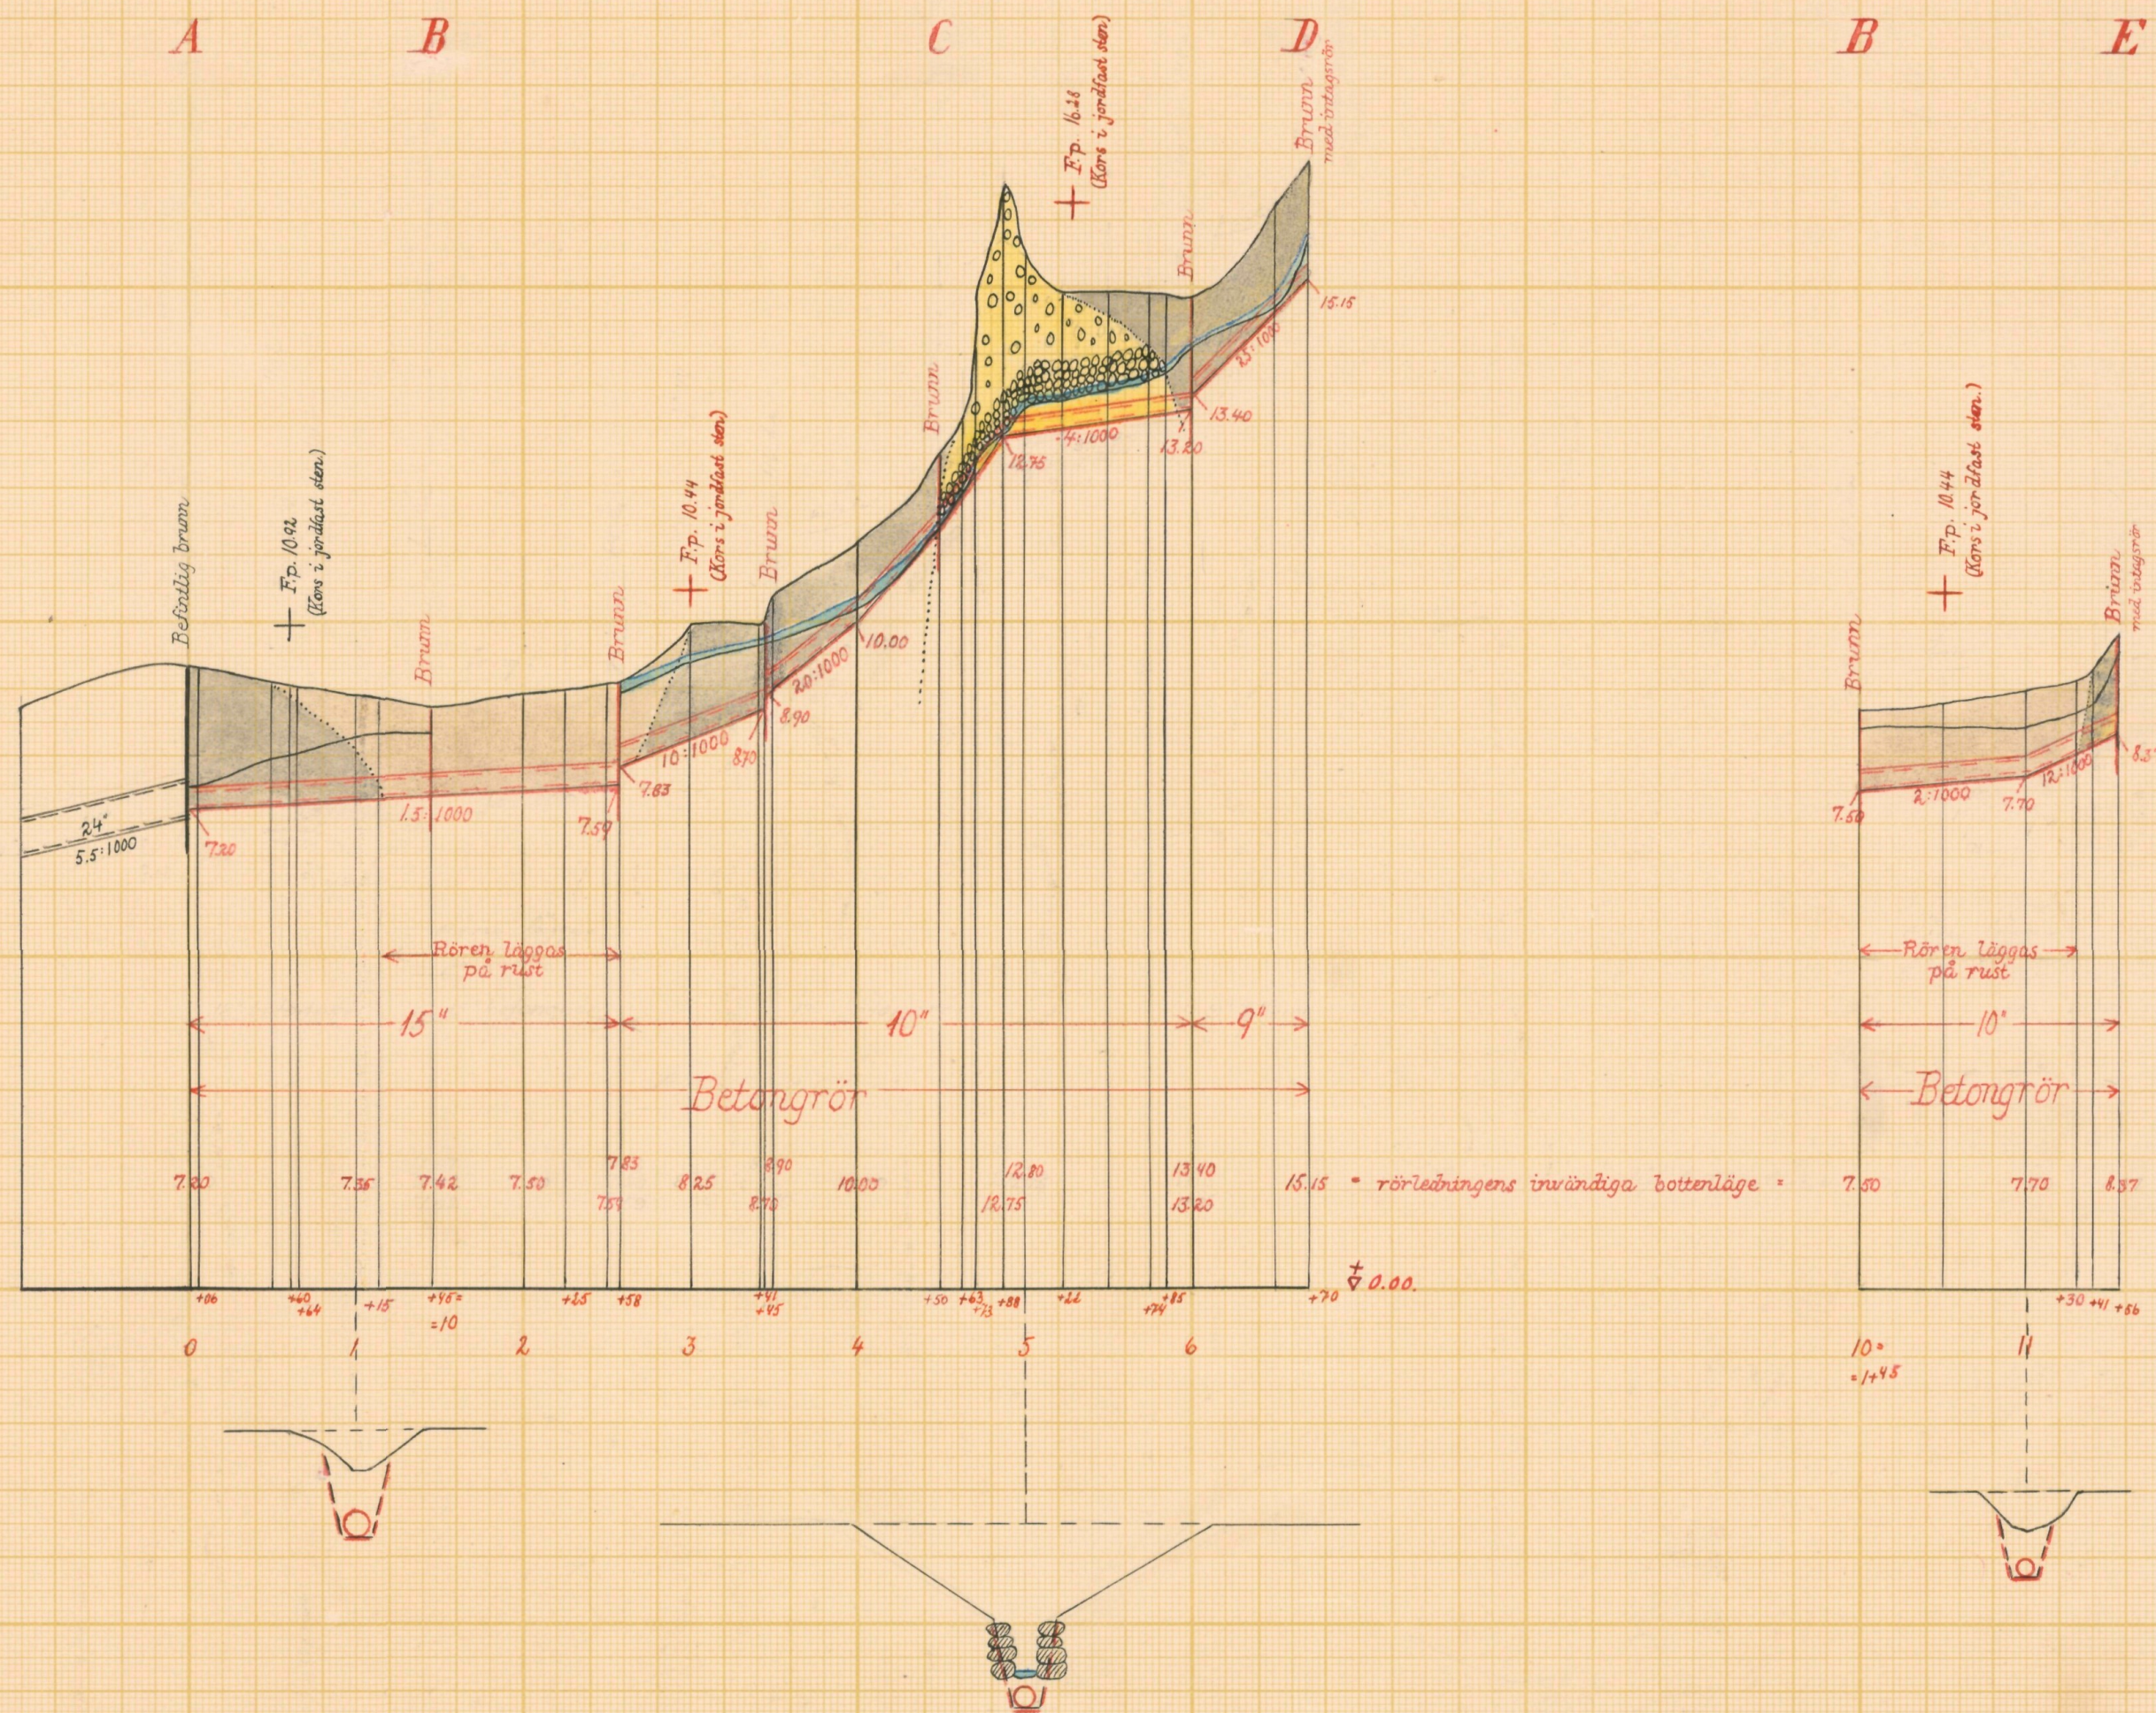


Typritning till intagningsbrunnar vid D och E.

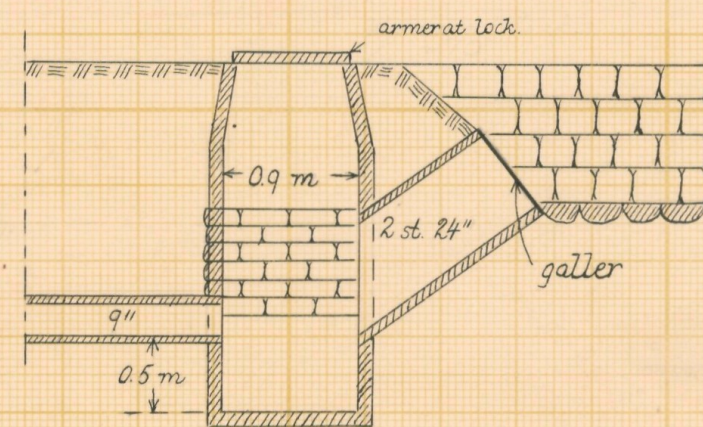

Typritning till intagningsbrunnar vid

1+45, 2+58, 3+45, 4+50 och 6+00

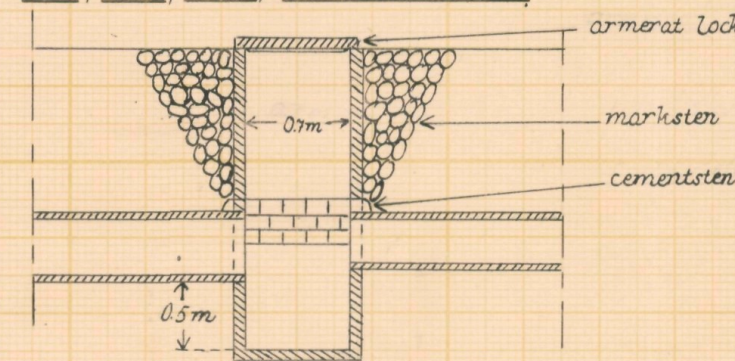

Skalar

för längd 1:4000

100 50 0 100 200 300 mtr.

för höjd och sektioner 1:100

1 0.5 0 1 2 3 4 5 6 7 8 9 mtr.

för detaljer 1:50

1 0.5 0 1 2 3 4 mtr.

LANTBRUKSSTYRELSEN
25 SEP 1953
DIARIE Nr
SAK Nr

Förslag till Leingaryds dikningsföretag 1952.

Ivetofta

socken(-nar) av Kristianstads län

upprättat år(-en) 1952 i samband med synförrättning enl. vattenlagen av

Ant. Nr 002 Klas Westling.

Original
Kopia

(Namn)

L 2*1635

statens lantbruksingenjör

Antal ritn. st. 2

KUNGL. LANTBRUKS-
STYRELSENS ARKIV

Nr

4562-2



Akt nr:

11-KLS-1635

4562-2

L 2*1635

LANTBRUKSSTYRELSEN

25 SEP 1953

DIARIE Nr

SAK Nr

Kungl. Lantbruksstyrelsens
arkiv

Synehandlingar

rörande

Leingaryds dikningsföretag 1952

i Ivetofta socken

av Kristianstads län.

O R I G I N A L H A N D L I N G A R

rörande

torrläggning av mark inom fastigheten Leingaryd 1 i
Ivetofta socken av Kristianstads län; upprättade år
1952 vid syneförrättning enligt vattenlagen av

Klas Westling

statens lantbruksingeniör.

Handlingarna innehålla förutom titelblad femton (15) skrivna och
paginerade sidor samt åtföljas av plan-, profil och sektionsritning-
ar i 2 blad.

ÖVERSIKTSKARTA.

Skala 1:100.000.



Generalstabsblad nr 10 (Karlshamn).

1.
Protokoll fört vid syneför-
rättning enligt 10 kap. vattenlagen
rörande utförande av vattenavlopp
för torrläggning m.m. av mark inom
fastigheten Leingaryd 1¹ i Ivetöfta
socken av Kristianstads län.

År 1952, augusti 21, kl. 10 f.m. på Leingaryds gård.

Närvarande:

undertecknad lantbruksingeniör, förrättningsman
sökanden greve C.A.Trolle-Wachtmeister såsom innehavare av Årups
fideikommiss samt

Gösta Joelsson, arrendator av fastigheten Leingaryd 1¹.

Någon annan sakägare uppgavs ej kunna beröras av förrättningen.

§ 1.

Det för förrättningsmannen utfärdade förordnandet upp-
lästes, och jäv mot denne anmäldes på tillfrågan ej.

§ 2.

Den efter verkställda förundersökningar upprättade pro-
filritningen över de avloppsdiken, om vilkas utförande fråga var,
företeddes tillika med plankarta över den mark, som befunnits för
sin torrläggning beroende av företagets utförande.

§ 3.

Sökanden yrkade, att avloppen skulle utföras med sådant
djup och dimensioner, att möjlighet därigenom bereddes att torr-
lägga marken i företaget till ett djup av omkring 1.2 meter, och
borde avloppen utföras som rörledningar.

Avloppen utmynnade vid A i Axeltorp-Leingaryds diknings-
företag av år 1945.

§ 4.

Till företaget hörande kartor och handlingar skulle
förvaras å Trolle Ljungby godskontor, adress Bäckaskog.

§ 5.

Förrättningsmannen meddelade, att sedan undersökningarna och värderingarna för företagets utförande slutförts, komme utlåtande angående företaget med därtill hörande ~~att~~ längder m.m. att meddelas på lantbruksingenjörens kontor, Södra Kaserngatan 14 A, Kristianstad, vilket komme att ske den 30 augusti 1952 kl. 12 middagen, vid vilket tillfälle förrättningen komme att förklaras för avslutad.

Leingaryd pr Axeltorp den 21 augusti 1952.

Klas Westberg

statens lantbruksingenjör.

Protokollet genast uppläst betygas.

Klas Westberg

Insändes till vederbörande lantbruksnämnd:
42/40
48/1012/49
- 9 DEC. 1949
Kristianstads län

Till Länsstyrelsen i Kristianstads län.

Härmed anhålles om förordnande för behörig förrättningsman att handlägga syneförrättning enligt 10 kap. vattenlagen för torrläggning av mig tillhörig mark Inom Ivetofta socken(-nar) av Kristianstads län.

Förrättningen avser dikning av o:a 10 ha, dikets längd 816 m.

här uppgives så fullständigt som möjligt företags beskaffenhet (dikning, åreglering, sjösänkning; invallning e. d.), vidare

företags omfattning (areal som skall torrläggas, avloppens längd o. d.), om flottled, damm, järnväg, landsväg e. d. beröres m. m.

Närmaste järnvägsstation Axeltorp

Meddelanden om förrättningen ställas till Arrendator Gösta Joelsson, Leingaryd, Axeltorp

tel. Sölvesborg 24119

titel, namn och fullständig adress samt telefon.

Trolle Ljungby den 7/12 19 49

Sökandes namn:

Fastighet:

[Signature] för fastigheten Leingaryd 1:1

» »

» »

RESOLUTION.

Översändes till lantbruksnämnden i länets som anmodas avgiva yttrande i ärendet och därvid återlämna remisshandlingarna. Kristianstad i länskansliet den 9/12 1949.

På tjänstens vägnar:

[Signature]

Förutom nämnda, sökandena tillhöriga fastigheter, väntas nedanstående ägare och fastigheter bliva berörda av företaget.

Icke sökandes namn:

Fastighet:

ägare av fastigheten inga

» » »

» » »

Lantbruksnämnden får till förrättningsman föreslå:

den 19

På Lantbruksnämndens vägnar:

LANTBRUKSNÄMNDEN

I

KRISTIANSTADS LÄN

KRISTIANSTAD

Nr. / Ekdm 19
Ark. 21 JAN 1950
Landskansliet i
Kristianstads län

Utdrag av protokoll vid delegationens för inre rationalisering sammanträde i Kristianstad den 9 januari 1950.

Närvarande: Herrar H. Henriksson, Lars Åkesson, Anton Ljunggren, Nils Carlsson, Klas Westling, Magnus Dreve och J.A.Hilberts.

§ 4.

Ansökningar om förordnande för behörig förrättningsman att handlägga syneförrättning enl. 10 kap. vattenlagen hade inkommit från:

Trolle-Wachtmeister, Trolle-Ljungby, Gualöv,

Delegationen beslöt till förrättningsman föreslå lantbruksingenjör Klas Westling, Kristianstad.

Vid protokollet:

J.A.HILBERTS.

Justerat:

H.HENRIKSSON.

Rätt utdraget betyga:

Maj-Britt Nilsson

Chas. Trökel


Länsstyrelsen
i
Kristianstads län
Landskansliet

Till Statens lantbruksingeniör Klas Westling,
Kristianstad.

Jämlikt 10 kap. 33 § vattenlagen finner länsstyrelsen på där-
om av greve C.A.Trolle-Wachtmeister, Trolle Ljungby,
gjord ansökan, varöver lantbruksnämnden i länet avgivit yttrande,
skäligen förordna Eder att i enlighet med föreskrifterna i nämnda
lag, därest laga hinder ej möter, verkställa syneförrättning rörande
torrläggning av mark tillhörande fastigheten Leingaryd 1¹ i Ive-
tofta socken.

Kristianstad i landskansliet den 26 januari 1950.

På länsstyrelsens vägnar:

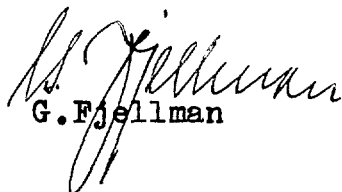
G. Fjellman


P. G. Linde

U T L Å T A N D E

angående utförande av vattenavlopp för torrläggning m.m. av mark inom fastigheten Leingaryd 1¹ i Ivetofta socken av Kristianstads län avgivet vid syneförrättning enligt 10 kap. vattenlagen år 1952.

Avdikningsområdets belägenhet m.m.

Företaget, vars ändamål är att erhålla bättre torrlägnings- och bruksningsmöjligheter för såväl redan odlad som icke odlad mark, är att hänföra till dikning. Det är beläget å Skräboåns nederbördsområde nr 87. Mot företagets utförande på sätt i detta utlåtande närmare finnes angivet möter enligt förrättningsmannens förmenande icke något laga hinder.

Sökande.

Sökande till förrättningen är greve C.A.Trolle Wachtmeister såsom innehavare av Trolle-Ljungby och Årups fideikommiss.

Företagets utsträckning är beroende av sökandens yrkanden och förefintliga fallförhållanden, och omfattar syneförrättningen i anledning härav de dikessträckor, som å hithörande plankarta utmärkts med en heldragen, grov, röd linje och betecknats A-B-C-D och B-E.

Plankarta och profilritning.

Över de avloppssträckor, om vars utförande fråga sålunda nu är, äro dels profil- och sektionsritningar uppgjorda utvisande lutningsförhållandena och avloppens beskaffenhet i övrigt, och dels plankarta upprättad utvisande den mark, som med nu befintligt avlopp ej kan torrläggas till 1.2 meters djup. Begränsningskurvan för den vattensjuka marken har av denna anledning lagts 1.4 meter över ordinärt sommarvattenstånd i avloppen, men har vid bestämmande av begränsningskurvan jämväl nödig hänsyn

till markens avfall mot avloppen tagits.

Båtnadsuppskattning.

Uppskattning av den mark, som ansetts beroende av företagets utförande, har verkställtts av förrättningsmannen, och har därvid uppskattning skett av marken såväl i dess skick före företaget som ock i det skick, vari den antages komma efter företagets utförande, och framgår den sålunda verkställda uppskattningen av arealuträknings- och värderingslängden. Enligt denna längd utgör markens värde före företaget 8.160 kronor och efter företaget 20.225 kronor, vadan värdet av båtnaden genom arbetenas utförande uppskattats till 12.065 kronor.

Båtnaden utgöres av såväl alstringsbåtnad som brukningsbåtnad, och framgår värdet av de båda slagen av båtnad av nyssnämnda värderingslängd. Vid uppskattning av alstringsbåtnaden torde böra anföras, att hänsyn tagits till såväl jordens naturliga godhet som markens höjdläge m.m., och har för bestämmande av höjdlägets inverkan på jordvärdena särskild gradtabell upprättats. Beträffande sättet för uppskattning av brukningsbåtnaden framgår detta direkt av värderingslängden.

Nederbördsområde och dimensionering.

För att den beräknade jordförbättringen skall uppkomma måste dikningsarbetet verkställas i överensstämmelse med förslaget, som är upprättat med hänsyn till framrinnande vattenmängd, markens lutningsförhållanden, dikningsarbetets ändamål m.m.

Nederbördsområdet har bestämts med ledning av Rikets allmänna kartverks ekonomiska kartor över trakten och synes utgöra

vid punkt	1+45	68 hektar
	2+58	48 "
	3+45	46 "
	6+00	40 "

8.

vid punkt	6+70	35 hektar	
	10+00	68	" och
	11+56	17	" .

På sökandens yrkande och med stöd av bestämmelserna i vattenlagen 7 kap. 4 § bestämmes, att avloppsdikena skola utföras som täckta ledningar.

Vid bestämmande av rörledningarnas dimensioner har förrättningsmannen utgått från en största avrinning av 1.0 sekund-liter pr hektar.

För övrigt hänvisas till plankarta, profil- och sektionsritningar jämte kostnadsförslag.

Kostnadsfördelning.

All mark i företaget är belägen å ~~den sökanden tillhöriga~~ fastigheten Leingaryd 1¹. På grund härav skola kostnaderna för företagets utförande och framtida underhåll åvila denna fastighet.

Domstolsavgift.

Enligt arealuträknings- och värderingslängden beräknas värdet av båtnaden genom företagets utförande till 12.065 kronor. På grund härav åligger det förrättnings sökanden jämlikt vattenlagen 11 kap. 95 § jämförd med Kungl. Kungörelsen den 11 juni 1920, nr 280, angående indrivningen och användningen av vissa enligt vattenlagen utgående avgifter, att så snart detta utlåtande tagit åt sig laga kraft till Konungens Befallningshavande i Kristianstads län inbetala ett belopp av 18 kronor 10 öre.

Arbetsföreskrifter.

Med avseende å företaget stadgas i övrigt jämlikt vattenlagen 10 kap. 62 §:

att företaget skall benämnas Leingaryds dikningsföretag 1952,
att arbetet skall vara fullbordat före utgången av år 1958,

9.
att arbetet skall anses lagligen avslutat, då godkännande avsyningsbevis lämnats av statens lantbruksingenjör eller den han i sitt ställe sätter,

att cementrören skola gjutas av svensk cement, att de skola godkännas av statens lantbruksingenjör eller dennes ombud, innan de nedläggas, och att deras läge skall kontrolleras av statens lantbruksingenjör eller dennes ombud innan de få höljas,

att den, som åtagit sig arbetet, ej må erhålla slutlikvid, förrän arbetet i sin helhet godkänts av statens lantbruksingenjör eller den han i sitt ställe sätter samt

att rensning av brunnar bör ske minst två gånger årligen och så ofta behov därav föreligger. Koppling direkt till rörsträng förbjudes, utan bör koppling av dräneringsledningar i stället ske i brunnarna i företaget.

Besvärshänvisning.

Är någon missnöjd med åtgärd eller beslut under denna syneförrättning eller med detta förrättningsmannens utlåtande ingive inom sextio dagar från nedanstående dag sina till Söderbygdens vattendomstol i Stockholm ställda besvär. I besvären skola fullständigt upptagas klagandens alla påståenden och skälen därför, och skola vid besvären fogas de handlingar, klaganden vill åberopa till stöd för ändringssökandet. Besvären skola ingivas i tre exemplar.

Kristianstad den 30 augusti 1952.

Klas Westling

lantbruksingenjör, förrättningsman.

VÄRDERINGSLÄNGD

Ägo- figur- nr	Förbättrad mark				Värde före torrläggning		Värde efter torrläggning		B å t n a d	
	åker, tomt		annan		pr ha	pr ägofigur	pr ha	pr ägofigur	pr ha	pr ägofigur
	ha	a	ha	a	kronor	kronor	kronor	kronor	kronor	kronor
1										
2										
*Avslutnings- och värderingslängd till
Långaryds skogningsförelag 1951 i Vockfla
söndre av Kistadustads län.*

Preliminär uppskattning.

Aa $13/16$ mll. Långaryd 1'. Skups fideikommiss.
 Skupl. Grev. b. A. Tolle Wahlmeister
 Grundelar: Gösta Jönsson
 äng, torbjord

mjöta m. m.

busk.

äker, torvmylla på torv
 mylla på mjöta

Brutningsbättnad uppkommer för omkring 6 hektar genom av-
 värdet av denna bättnad beräknas till 1400 kr ha eller till 6x400
 Summa

VÄRDERINGSLÄNGD

Ägo- figur- nr	Förbättrad mark				Värde före torrläggning		Värde efter torrläggning		B å t n a d	
	åker, tomt		annan		pr ha	pr ägofigur	pr ha	pr ägofigur	pr ha	pr ägofigur
	ha	a	ha	a	kronor	kronor	kronor	kronor	kronor	kronor
1										
2										
3										
4	1			75	600	450:-	2000	1500:-	1.400	1.050:-
5	2			17	400	68:-	2000	340:-	1.600	272:-
6	3			18	400	72:-	2000	360:-	1.600	288:-
7	4			21	400	84:-	2000	420:-	1.600	336:-
8	5			17	400	68:-	2000	340:-	1.600	272:-
9	6			15	400	60:-	2000	300:-	1.600	240:-
10	7			09	400	36:-	2000	180:-	1.600	144:-
11	8			12	1000	120:-	1500	180:-	500	60:-
12	9			06	1000	60:-	2000	120:-	1000	60:-
13	10			30	1000	300:-	2500	750:-	1500	450:-
14	11			35	1000	350:-	2500	875:-	1500	525:-
15	12			07	800	56:-	1000	70:-	200	14:-
16	13		87		800	696:-	2000	1740:-	1200	1044:-
17	14		75		1250	937:50	2500	1875:-	1250	937:50
18	15		46		1250	575:-	2500	1.150:-	1250	575:-
19	16	1	10		1000	1.100:-	2500	2750:-	1500	1.650:-
20	17		62		2000	1240:-	2500	1.550:-	500	310:-
21	18	1	03		1250	1.287:50	2500	2.575:-	1250	1.287:50
22	19		30		2000	600:-	2500	750:-	500	150:-
23	Loppets igentäggning genom fastigheten.									
24								2.400:-		2.400:-
25		5	13	2	62	8.160:-		20.225:-		12.065:-
26										
27										
28										
29										
30										

Kidånsstad den 30 aug. 1952.
Klas Westberg.
Lantbrukingsnär, förädlingsman.

Fastighet och ägare

Ägobeskrivning m. m.

1

2

VÄRDERINGSLÄNGD

Fastighet och ägare Ägobeskrivning	Ägo- figur- nummer	Förbättrad mark				Markvärde per hektar		B å t n a d		
		åker, tomt		annan mark		nu- varande	bli- vande	per hektar	per ägofigur	
		har	ar	har	ar	kronor	kronor	kronor	kronor	öre
1	2	3		4		5	6	7	8	
till " <u>Leingaryds dikningsföretag 1952</u> "						1				
Ivetofta socken av Kristianstads län.										
Preliminär uppskattning.										
<u>1</u> Aa 13/16 mtl Leingaryd 1.										
<u>Ärups fideikommiss. Inneh.</u>										
<u>Greve C.A. Trolle Wachemeis-</u>										
<u>ter. Arr. Gösta Joelsson.</u>										
Äng, torvjord	1				75	600	2000	1400	1050	--
" , "	2				17	400	2000	1600	272	--
" , "	3				18	400	2000	1600	288	--
" , "	4				21	400	2000	1600	336	--
" , "	5				17	400	2000	1600	272	--
" , "	6				15	400	2000	1600	240	--
" , "	7				09	400	2000	1600	144	--
" , mjåla m.m.	8				12	1000	1500	500	60	--
" , "	9				06	1000	2000	1000	60	--
" , "	10				30	1000	2500	1500	450	--
" , "	11				35	1000	2500	1500	525	--
" , buskb.	12				07	800	1000	200	14	--
Åker, torvmylla på torv	13		87			800	2000	1200	1044	--
" , mylla på mjåla	14		75			1250	2500	1250	937	50
" , "	15		46			1250	2500	1250	575	--
" , "	16	1	10			1000	2500	1500	1650	--
" , "	17		62			2000	2500	500	310	--
" , "	18	1	03			1250	2500	1250	1287	50
" , "	19		30			2000	2500	500	150	--
Brukningsbåtnad uppkommer för omkring 6 hektar genom avloppets igen- läggning genom fastigheten. Värdet av denna båtnad beräknas till										
Överföres		5	13	2	62				9665	--

KOSTNADSFÖRSLAG

Läge	Längd m.	Arbete, material e. d.	Antal	Å-pris kr.	Kostnad	Summa
					kronor	kronor
		till " <u>Leingaryds dikningsföretag 1952</u> "				
		i Ivetofta socken av Kristianstads län.				
0+00-1+45	145	<u>Dikessträckan A-B.</u>				
0+00-1+45	145	Schaktning för täckt ledning,				
		rörens läggning, dikesjordens				
		återfyllning m.m.	1m	145	4:--	580:--
0+00-1+45	145	15" betongrör	"	145	8:50	1232:50
1+45		Intagningsbrunn av betong med				
		armerat lock. Inre diam. =				
		0.7 m	st	1	80:--	80:--
		För oförutsedda fall, arbetets				
		tillsyn, rörens läggning på				
		rust å str. 1+15-B m.m. till				
		lägges omkring 15 % och ut-				
		föres med				282:50
		Summa				2175:--
1+45-4+50	305	<u>Dikessträckan B-C.</u>				
1+45-2+58	113	Schaktning för täckt ledning,				
		rörens läggning, dikesjor-				
		dens återfyllning m.m.	1m	113	4:--	452:--
2+58-3+45	87	Dito Dito	"	87	4:--	348:--
3+45-4+50	105	Dito Dito	"	105	3:--	315:--
1+45-2+58	113	15" betongrör	"	113	8:50	960:50
2+58-4+50	192	10" "	"	192	5:--	960:--
2+58,3+45,4+50		Intagningsbrunnar av betong				
		med armerade lock. Inre diam.				
		= 0.7 m	st	3	80:--	240:--
		överföres				3275:50

Läge	Längd m.	Arbete, material e. d.	Antal	å-pris kr.	Kostnad	Summa
					kronor	kronor
		Överfört				3275:50
		För oförutsedda fall, arbetets tillsyn, rörens läggning på rust å str. B-2+58, m.m. till- lägges omkring 20 % och ut- föres med				649:50
		Summa				3925:--
4+50-6+70	220	<u>Dikessträckan C-D.</u>				
4+50-4+73	23	Schaktning för täckt ledning, rörens läggning, dikesjordens återfyllning m.m.	lm	23	3:50	80:50
4+73-5+22	49	Dito Dito	"	49	10:--	490:--
5+22-6+00	78	Dito Dito	"	78	6:--	468:--
6+00-6+70	70	Dito Dito	"	70	3:50	245:--
4+50-6+00	150	10" betongrör	"	150	5:--	750:--
6+00-6+70	70	9" "	"	70	4:50	315:--
6+00		Intagningsbrunn med armerat lock. Inre diam. = 0.7 m	st	1	80:--	80:--
6+70		Intagningsbrunn av betong med armerat lock. Inre diam. = 0.9 m och med gallerförsedd 24" tilloppsledning för intag av ytvatten	st	1	200:--	200:--
		För oförutsedda fall, arbetets tillsyn m.m. tillägges c:a 10 %				246:50
		Summa				2875:--
10+00-11+56	156	<u>Dikessträckan B-E.</u>				

Läge	Längd m.	Arbete, material e. d.	Antal	å-pris kr.	Kostnad	Summa
					kronor	kronor
10+00-11+56	156	Schaktning för täckt ledning, rörens läggning, dikesjordens återfyllning m.m.	1m 156	4:--	624:--	
10+00-11+56	156	10" betongrör	" 156	5:--	780:--	
11+56		Intagningsbrunn av betong med armerat lock. Inre diam. = 0.9 met. och med gallerför- sedd 2 1/4" tilloppsledning för intag av ytvatten	st 1	200:--	200:--	1604:--
		För oförutsedda fall, arbetets tillsyn, rörens läggning på rust å str. B-11+30, m.m. tillägges omkring 20 % och ut- föres med				321:--
		Summa				1925:--
		<u>Sammandrag.</u>				
0+00-1+45	145	Dikessträckan A-B				2175:--
1+45-4+50	305	" B-C				3925:--
4+50-6+70	220	" C-D				2875:--
10+00-11+56	156	" B-E				1925:--
	826	Summa				10900:--
Kristianstad den 30 aug. 1952.						
 statens lantbruksingenjör.						

[illegible]

Sammanställning av förrättningskostnader till

Leingaryds dikningsföretag 1952 i Ivetofta socken av Kristianstads
län.

Ersättning till statsverket enligt lantbruksingeniörs-

taxan

272:--

Summa kronor

272:--

Kristianstad den 30 augusti 1952.

Klas Westling

lantbruksingeniör, förrättningsman.