


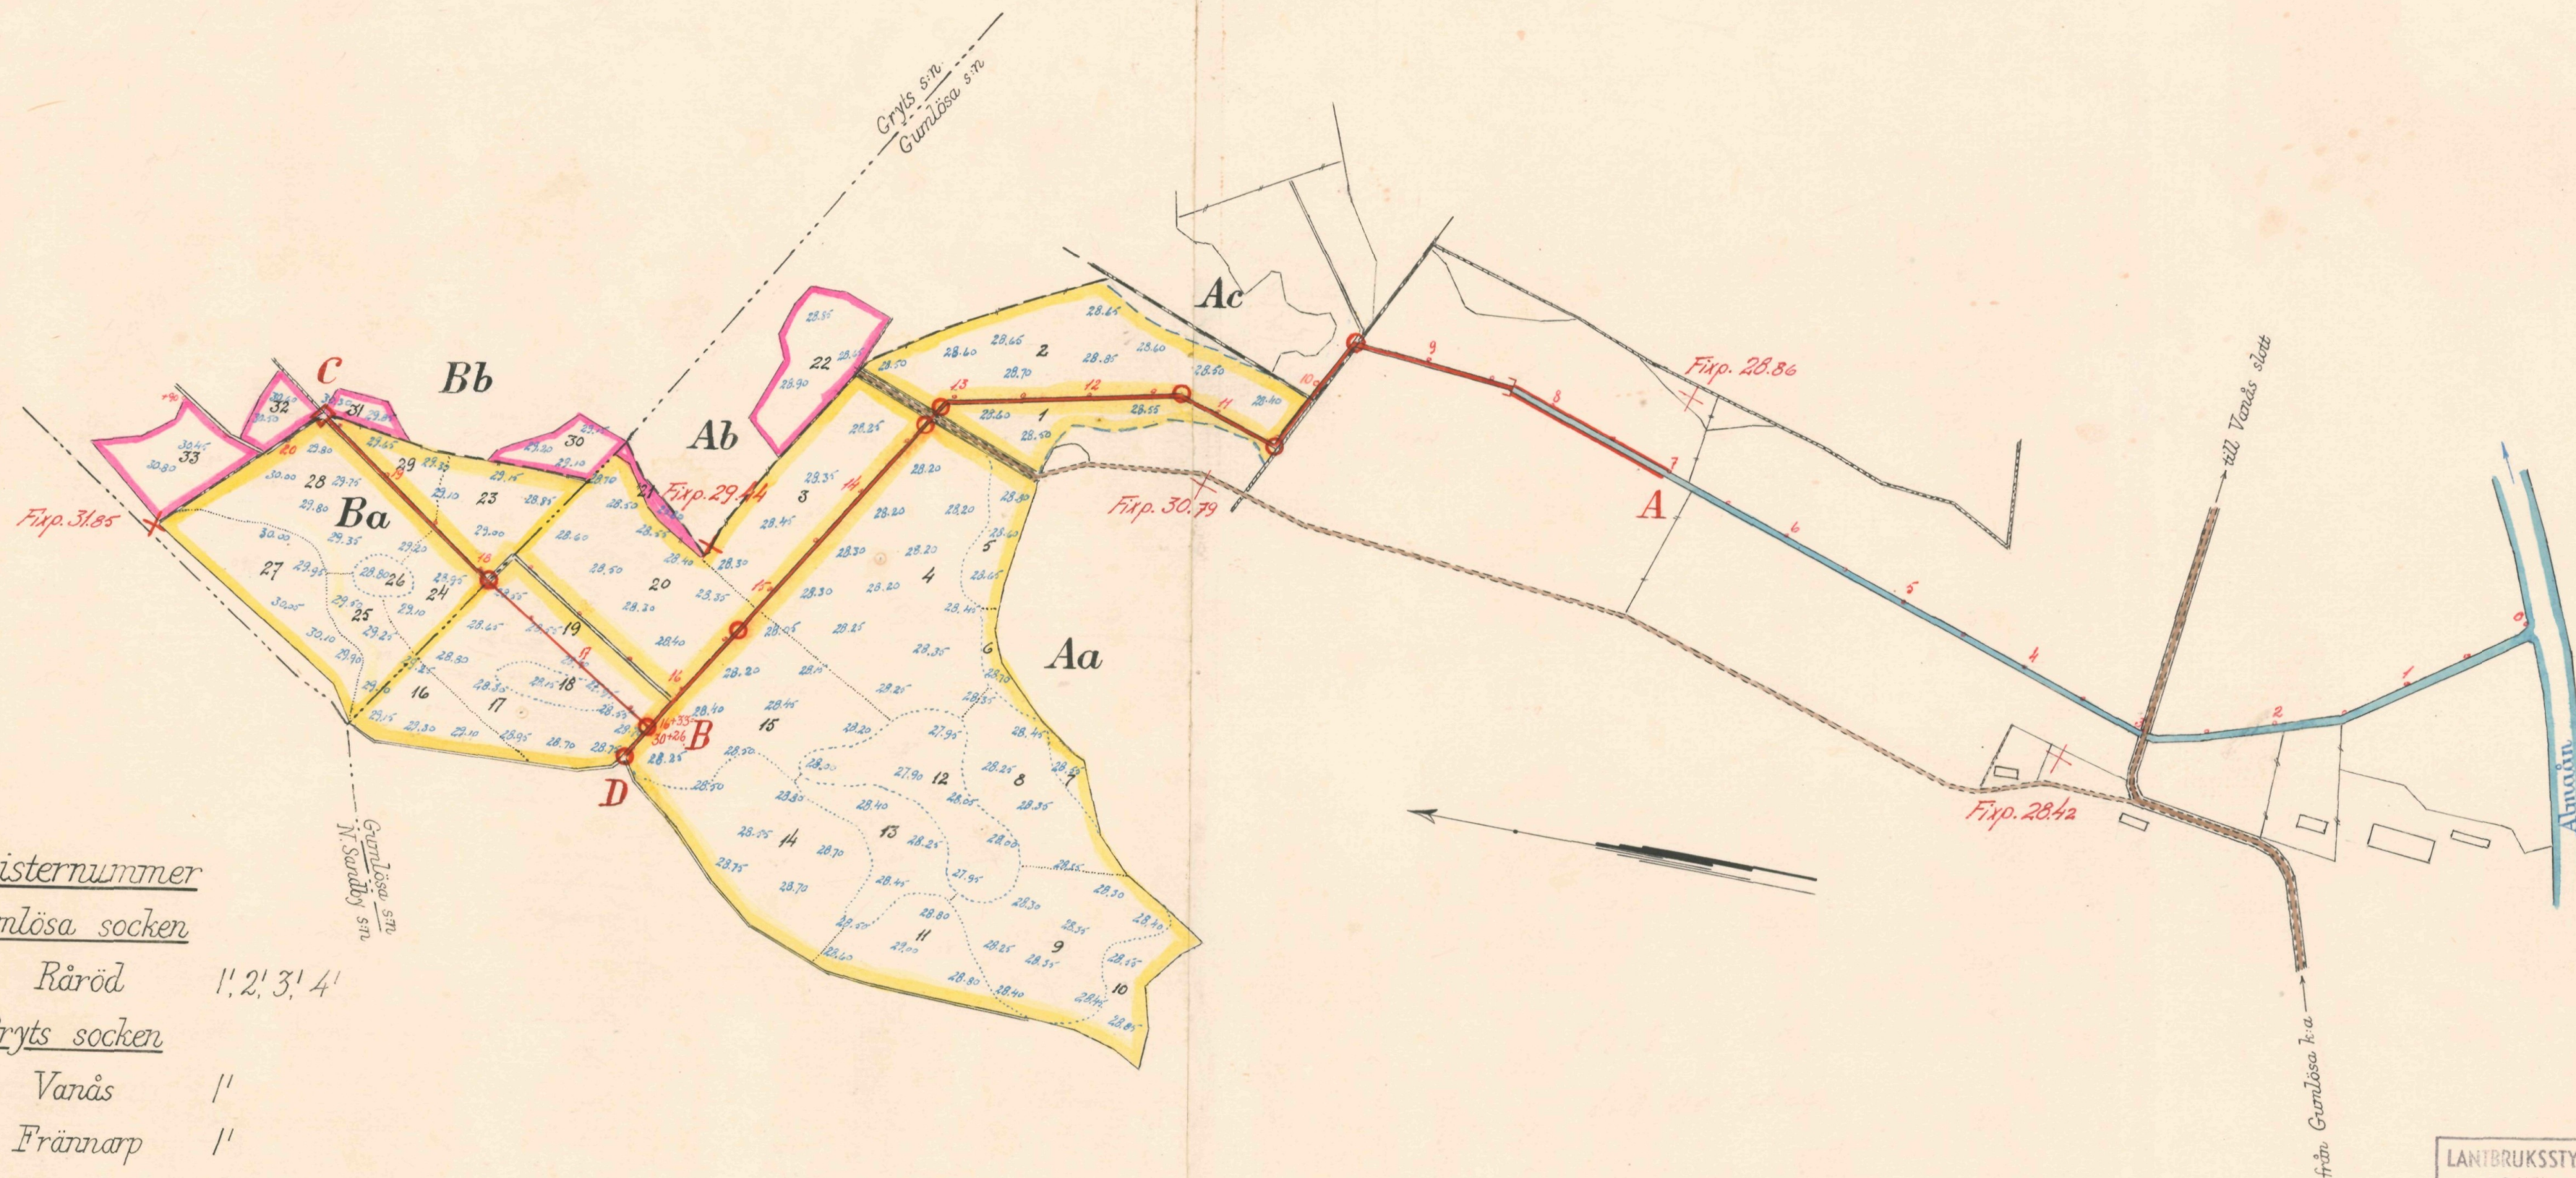

Registernummer


Gumlösa socken

Aa, Ab, Ac Råröd 1', 2', 3', 4'

Gryts socken

Ba, Bb {
 Varås 1'
 Frännarp 1'
 Grästorp 1'
 Kamparp 1'
 Kvittinge 1', 2', 3', 4', 5'
 Myretorpet 1'
 Solberga 1', 2', 3', 4', 5'

Skala 1:4000

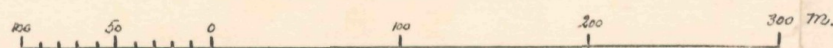

LANTBRUKSSTYRELSEN
 12 NOV. 1953
 DIARIE Nr
 SAK Nr

FÖRSLAG TILL Råröds dikningsföretag 1953


1 Gumlösa och Gryts SOCKEN(NAR) AV Kristianstads LÄN

UPPRÄTTAT ÅR(EN) 1953 SAMBAND MED SYNEFÖRRÄTTNING ENL. VATTENLAGEN AV

ÄRE Nr 001 Klas Westling
 (NAMN)

ORIGINAL
 KÖPA L 3-1047 Statens Lantbruksingenjör

ANTAL RITN. ST. 3 KUNGL. LANTBRUKS-
 STYRELSENS ARCHIV Nr 4740-1

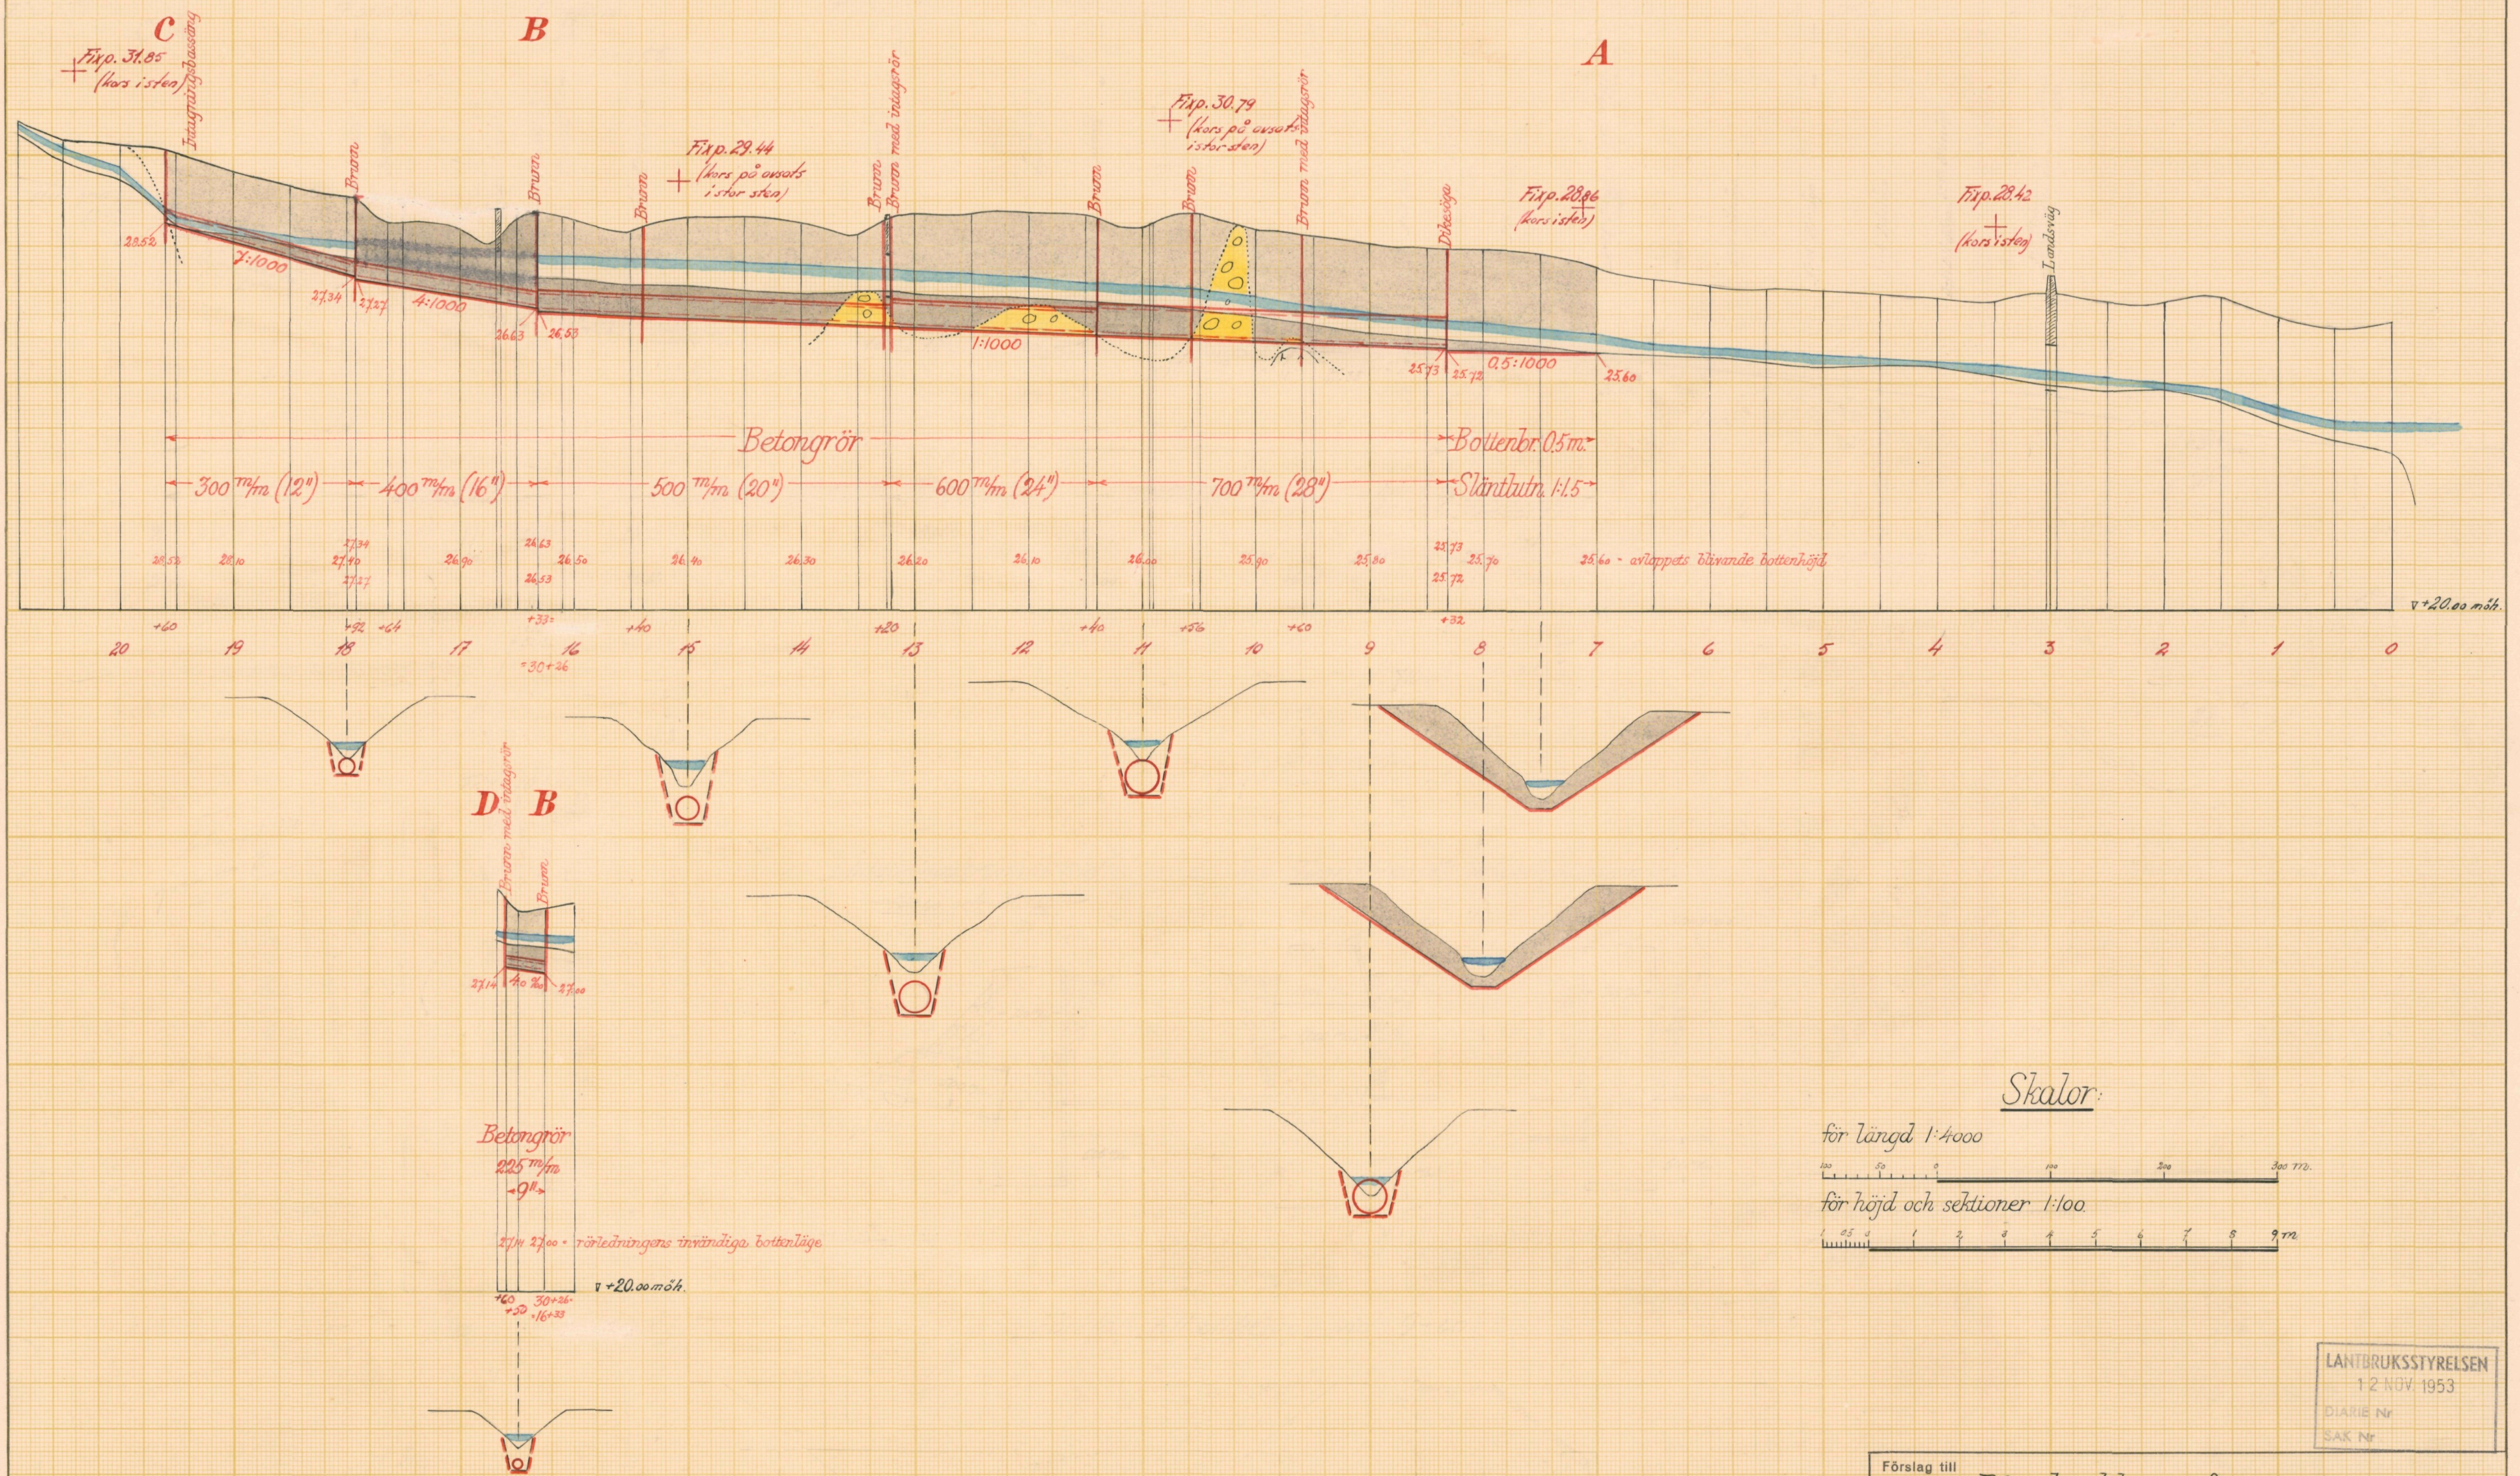

Skalar:

för längd 1:4000

för höjd och sektioner 1:100

LANTBRUKSSTYRELSEN
12 NOV 1953
DIARIE Nr
SAK Nr

Förslag till Råröds dikningsföretag 1953


i *Gumlösa och Gryts* socken-(nar) av *Kristianstads* län
upprättat år(-en) 1953 i samband med syneförrättning enl. vattenlagen av

Original	...Nr 602	Klas Westling
Kopia		(Namn)
	3 * 1647	Statens Lantbrukssingenjör
		(Titel)


Antal ritn. st. 3	KUNGL. LANTBRUKS-STYRELSENS ARKIV	Nr	4740-2
-------------------	-----------------------------------	----	--------

Typritningar till intagningsbrunnar


för 225-400 mm rörledningar

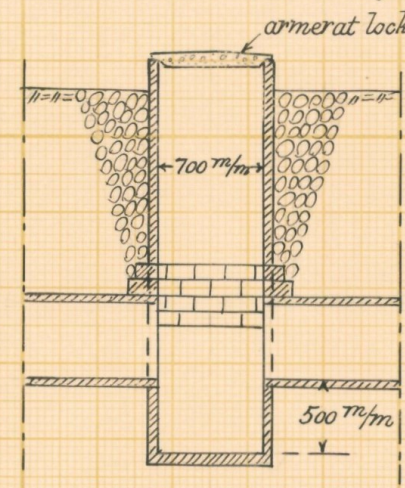


för 500-700 mm rörledningar

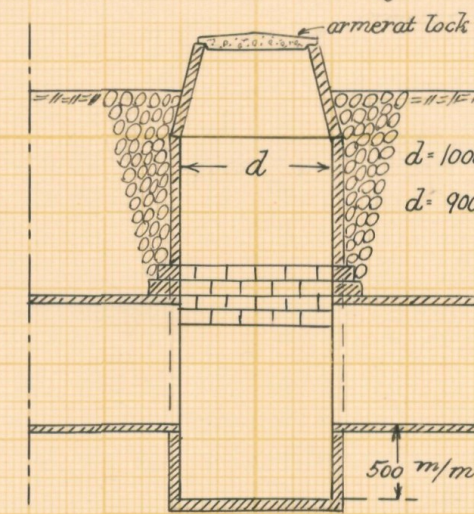

d = 1000 mm vid rörl. ϕ 600-700 mm
d = 900 " " " ϕ 500 mm

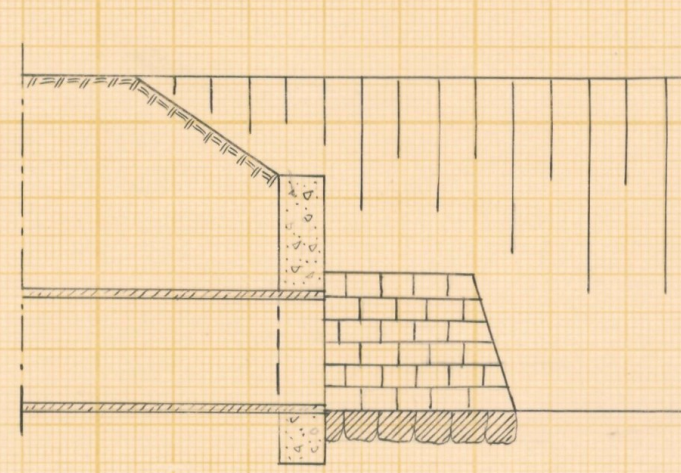


Förslag till dikesöga vid 8+32

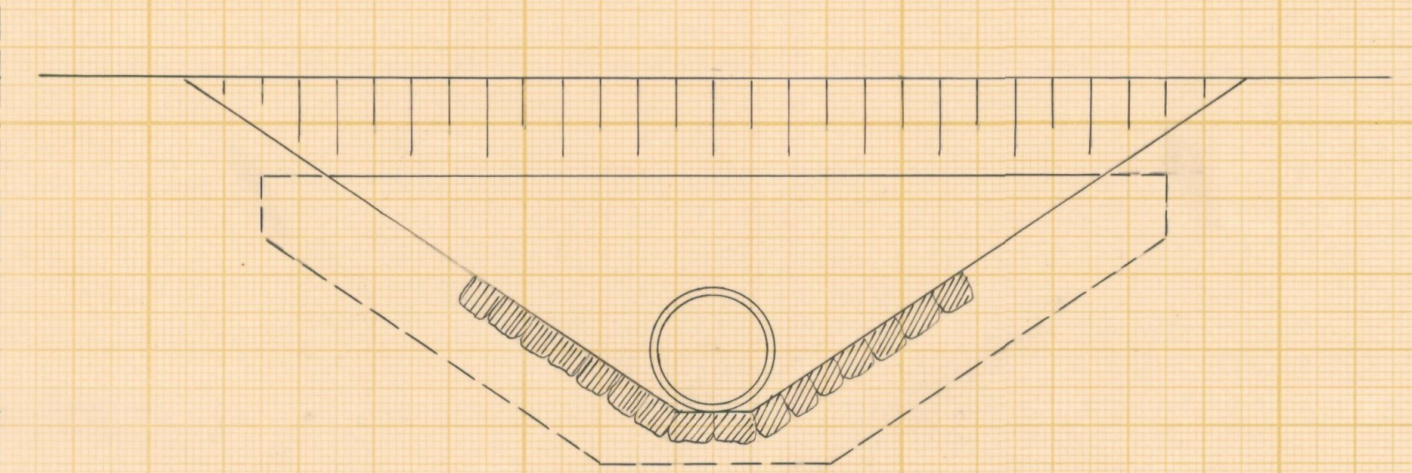


Betongmuren rutarmeras med
rundjärn ϕ 8 mm % 250 mm.

Förslag till intagningsbassäng vid C.

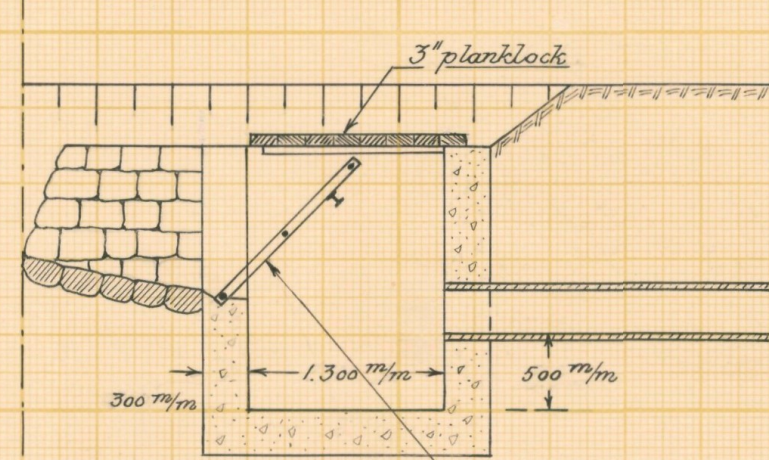


Lyftbart järngaller av 4x40 mm
bandjärn % 50 mm

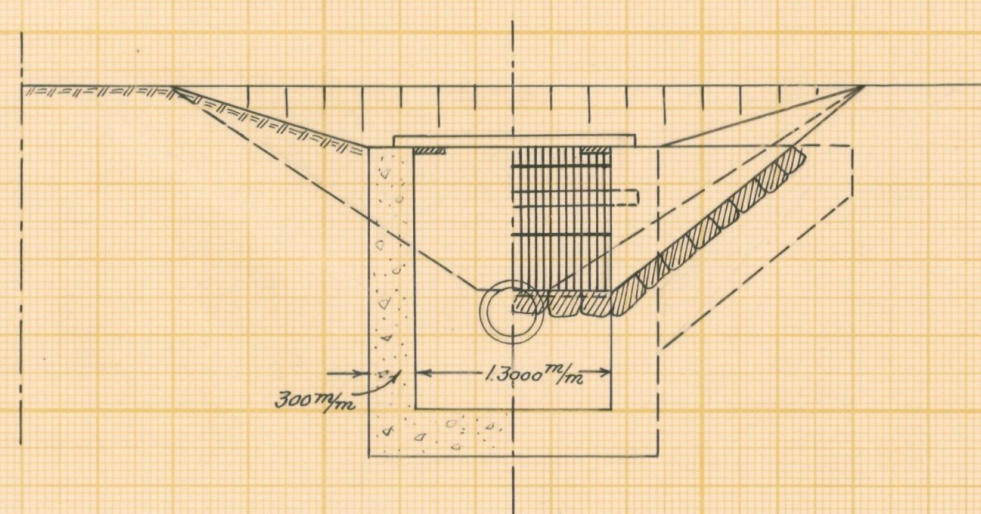


Betongmuren rutarmeras med
rundjärn ϕ 6 mm % 200 mm.

Förslag till intagningsbrunnar med intagsrör

vid D

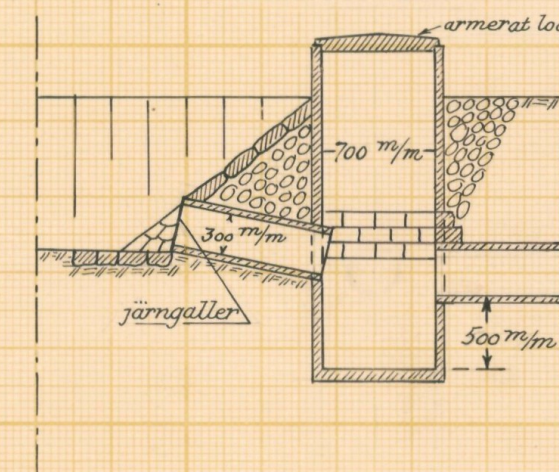

vid 9+50 och 13+20

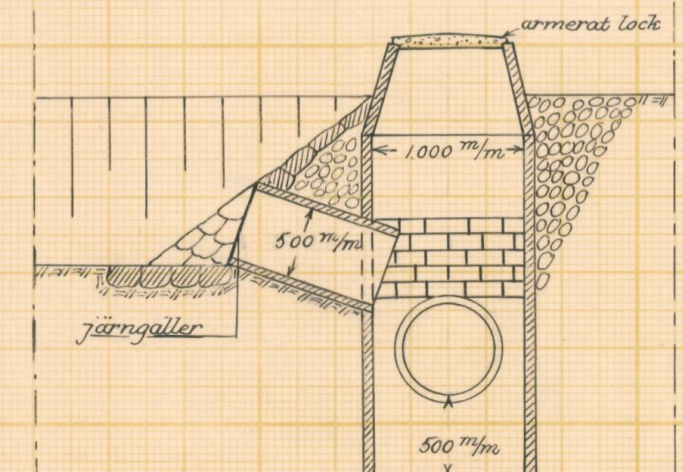

Skala 1:50.



LANTBRUKSSTYRELSEN
12 NOV. 1953
DIARIE Nr
SAK Nr

Förslag till

Råröds dikebyggnadsföretag 1953

i Gumlösa och Gryts socken (nar) av Kristianstads län

upprättat år(-en) 1953 i samband med synförrättning enl. vattenlagen av

Original
Kopia

Nr 003

Klas Westling.
(Namn)

L

3*1647


Statens lantbruksingenjör
(Titel)

Antal ritn. st. 3

KUNGL. LANTBRUKS-
STYRELSENS ARKIV

Nr

4740-3

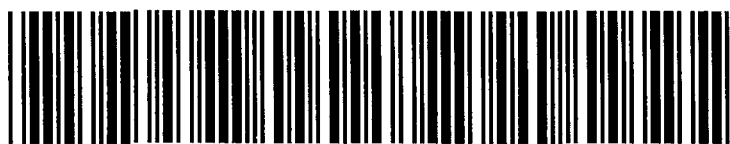

Akt nr:

11-KLS-1647

4740-3

L 3*1647

LANTBRUKSSTYRELSEN

12 NOV 1953

DIALE Nr

SÄK Nr

Kungl. Lantbrukstyrelsens
arkiv

Synehandlingar

rörande

Råröds dikningsföretag 1953

i Gumlösa och Gryts s:nar

av Kristianstads län.

O R I G I N A L H A N D L I N G A R

rörande

torrläggning av mark inom Råröds egendom (Råröd 1¹ 2¹,
3¹ och 4¹, Vanås 1¹, Frännarp 1¹, Grästorp 1¹, Kamparp
1¹, Kvittinge 1¹ 2¹ 3¹ 4¹ och 5¹, Myretorpet 1¹ samt
Solberga 1¹ 2¹ 3¹ 4¹ och 5¹) i Gumlösa och Gryts sock-
nar av Kristianstads län; upprättade år 1953 vid syne-
förrättning enligt vattenlagen av

Klas Westling

statens lantbruksingeniör.

Handlingarna innehålla förutom titelblad tjugosju (27) skrivna och
paginerade sidor samt åtföljas av plan-, profil- och sektionsritning-
ar i 3 blad.

Ö V E R S I K T S K A R T A.

Skala 1:100.000.



Generalstabsblad nr 9 (Hässleholm) och

11

" 10 (Karlshamn).

1.

Protokoll fört vid syne-
förrättning enl. 10 kap. vatten-
lagen rörande utförande av vatten-
avlopp för torrläggning m.m. av
mark inom Råröds egendom (Råröd
1 1 1 1 1
1, 2, 3 och 4, Vanås 1, Frännarp
1 1 1
1, Grästorp 1, Kamparp 1, Kvit-
tinge 1, 2, 3, 4 och 5, Myretorpet
1 1 1 1 1
1 samt Solberga 1, 2, 3, 4 och 5)
i Gumlösa och Gryts socknar av Kris-
tianstads län.

År 1953, april 27, kl. 10 f.m. hos arrendator Sven Nilsson på
Råröds gård.

Närvarande:

undertecknad lantbruksingeniör, förrättningsman
sökanden greve Gustaf Wachtmeister å Vanås genom sin son greve
Carl-Axel Wachtmeister enl. fullmakt samt
lantbr. Sven Nilsson, arrendator av åkerjorden i företaget.
Någon annan sakägare uppgavs ej kunna beröras av företaget.

§ 1.

Det för förrättningsmannen utfärdade förordnandet upp-
lästes, och jäv mot honom anmäldes på tillfrågan ej.

§ 2.

Det antecknades till protokollet
dels att sökanden underhand begärt, att avloppet inom torrlägg-
ningsområdet skulle utföras till sådant djup och dimensioner,
att möjlighet därigenom bereddes att torrlägga marken i före-
taget till ett djup av omkring 1.2 meter,
dels att sökanden begärt, att evloppet skulle såvitt möjligt igen-
läggas med rör och
dels att förrättningsmannen vid besök på förrättningsstället den

1 april 1953 besiktigat torrlägningsområdet och verkställt jordvärdering.

§ 3.

Något anspråk om ersättning för skada eller intrång i samband med företagets utförande framställdes på tillfrågan ej.

§ 4.

Det av förrättningsmannen upprättade förslaget med därtill hörande längder genomgicks med sakägarna, varjämte utlåtandet angående företaget upplästes för delägarna.

§ 5.

Särskild arbetsstyrelse för företaget erfordrades ej.

Kartor och handlingar angående företaget skulle förvaras å Vanås godskontor, adress Knisslinge.

§ 6.

Sammanställning över förrättningskostnaderna företeddes, och meddelade förrättningsmannen, att räkning å det arvode, som enligt lantbruksingeniörstaxan skulle inbetalas till statsverket, komme att tillsändas sökanden från lantbruksnämnden i Kristianstad.

§ 7.

Sedan bestämmelserna angående besvär mot förrättningen enligt grunder i vattenlagen 11 kap. 85 § meddelats sakägarna, förklarades förrättningen avslutad.

Råröd pr VINSLÖV den 27 april 1953.

Klas Westling.

lantbruksingeniör, förrättningsman

Protokollet genast uppläst betygas:

Klas Westling.

Insändes till vederbörande lantbruksnämnd.

id 29/6-50
28680/50

Till Länsstyrelsen i *Kristianstad* län.

Härmed anhålles om förordnande för behörig förrättningsman att handlägga syneförrättning enligt 10 kap. vattenlagen för torrläggning av ~~en~~ ^{mig} tillhörig mark inom *Kumlösa och Grot* socken(-nar) av *Kristianstad* län.

Förrättningen avser *Sänkning och igenläggning av övre avlopp C: a 2 000 m.*
här uppgives så fullständigt som möjligt företags beskaffenhet (dikning, åreglering, sjösänkning, invallning e. d.), vidare
härvid vill Kåröls gård.
företags omfattning (areal som skall torrläggas, avloppens längd o. d.), om flötled, damm, järnväg, landsväg e. d. beröres m. m.

Närmaste järnvägsstation *Västervik*
Meddelanden om förrättningen ställas till *Gruv i: t. Waldemuntz, Västervik, Hagens väg 116*
titel, namn och fullständig adress samt telefon.

Kåröl den *29/6* 19*50*

Sökandes namn: *Waldemuntz* Fastighet: *Kåröls gård*
för fastigheten *Hagens jordegenhet*
» »
» »

000001 ..9t .Tubns9COEsmklsScthrz49-114815

4.

Nr 39/10 Ekdm 1950

Ant. 0 - 6 JULI 1950 III
Lantbruksskottet i
Kristianstads län

Utdrag av protokoll vid delegationens för inre rationalisering sammanträde i Kristianstad den 29 juni 1950.

Närvarande: Herrar H. Henriksson, Anton Ljunggren, Hilding Jönsson, Nils Carlsson, Klas Westling och J.A.Hilberts.

§ 3.

Ansökningar om förordnande för behörig förrättningsman att handlägga syneförrättning enligt 10 kap. vattenlagen hade inkommit från:

G. Wachtmeister, Vanås, Knislinge.

Delegationen beslöt att i samtliga fall till förrättningsman föreslå lantbruksingenjören Klas Westling, Kristianstad.

Justerat:
H. HENRIKSSON

Vid protokollet:
J.A.HILBERTS.

Rätt utdraget betyga:

Cigme W. W. W.

Ant. Ljunggren

Länsstyrelsen
i
Kristianstads län
Landskansliet


Till Statens lantbruksingeniör Klas Westling,
Kristianstad.

Jämlikt 10 kap. 33 § vattenlagen finner länsstyrelsen på där-
om av greve G. Wachtmeister, Vanås, Knislinge,
gjord ansökan, varöver lantbruksnämnden i länet avgivit yttrande,
skäligt förordna Eder att i enlighet med föreskrifterna i nämnda
lag, därest laga hinder ej möter, verkställa syneförrättning i och
för torrläggning av sökanden tillhörig mark inom Gumlösa och Gryts
socknar.

Kristianstad i landskansliet den 7 juli 1950.

På länsstyrelsens vägnar:


G. Fjellman

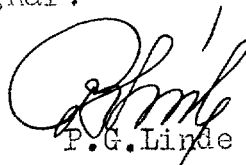
P. G. Linde

FULLMAKT

för greve Carl-Axel Wachtmeister eller den, han i sitt ställe sätter
att vid syneförrättning enligt vattenlagen för torrläggning av mark till-
hörande Råröds gård
i Gumlösa och Gryts socknar av Kristianstads län
å mina vägnar föra talan samt ingå förening och göra yrkande, som i 10 kap.
58 § vattenlagen omförmäles, ävensom att söka lån av statsmedel till kost-
nader för företaget. Ombudets laga åtgärder godkännas.

Vanås den 26 april 1953

Wachtmeister

Bevittnas:

Hans Holm

Ulla Wachtmeister

U T L Å T A N D E

angående utförande av vattenavlopp för torrläggning m.m. av mark inom Råröds egendom (Råröd ¹ 1, ¹ 2, ¹ 3 och ¹ 4, Vanås ¹ 1, Frännarp ¹ 1, Grästorp ¹ 1, Kamparp ¹ 1, Kvittinge ¹ 1, ¹ 2, ¹ 3, ¹ 4 och ¹ 5, Myretorpet ¹ 1 samt Solberga ¹ 1, ¹ 2, ¹ 3, ¹ 4 och ¹ 5) i Gumlösa och Gryts socknar av Kristianstads län avgivet av förrättningsmannen vid syneförrättning enligt 10 kap. vattenlagen år 1953.
Avdikningsområdets belägenhet m.m.

Företaget, som avser utförande av vattenavlopp för erhållande av bättre torrläggning och förbättrade bruksmöjligheter för till större delen redan odlad jord är att hänföra till dikning. Det är beläget å Helgeåns nederbördsområde nr 88. Mot företagets utförande på sätt i detta utlåtande närmare finnes angivet möter enligt förrättningsmannens förmenande icke något laga hinder.

Sökande.

Samtliga i företaget ingående fastigheter ingå även i Vanås fideikommiss, vilket innehaves av greve Gustaf Wachtmeister. Greve Wachtmeister är, som av ansökningshandlingen till företaget framgår, sökande till förrättningen.

Företagets utsträckning är beroende av sökandens yrkanden och förefintliga fallförhållanden, och omfattar syneförrättningen i anledning härav de dikessträckor, som å hithörande plankarta äro utmärkta med tvenne jämnlöpande, röda linjer för öppet avloppsdikey och med en heldragen, grov, röd linje för täckta avloppsledningar, och äro avloppen betecknade A-B-C och B-D respektive.

Plankarta och profilritning.

Över de avloppssträckor, om vilkas utförande fråga nu är, äro dels profil- och sektionsritningar uppgjorda utvisande lutningsförhållandena och avloppens beskaffenhet i övrigt, och

8.
dels plankarta upprättad utvisande den mark, som med nu befintliga avlopp ej kan torrläggas till 1.2 meters djup. Begränsningskurvan för den vattensjuka marken har lagts 1.4 meter över ordinärt sommarvattenstånd i avloppen, men har vid bestämmande av begränsningskurvan jämväl nödig hänsyn till markens avfall mot avloppet tagits.

Båtnadsuppskattning.

Approximativ uppskattning av den båtnad, som kan beräknas uppkomma genom företagets utförande, har verkställt av förrättningsmannen, och har därvid uppskattning skett av marken såväl i dess skick före företaget som ock i det skick, vari den antages komma efter företagets fullbordan. Såväl de å de särskilda ägofigurerna som de å de olika fastigheterna belöpande andelarna framgå av den särskilda längd, som finnes bilagd detta utlåtande. Enligt denna längd utgör markens värde före företaget 37.636 kronor och efter företaget 69.220 kronor, vadan värdet av båtnaden genom arbetenas utförande av förrättningsmannen uppskattats till 31.584 kronor.

Båtnaden utgöres av såväl alstringsbåtnad som brukningsbåtnad. Beträffande tillvägagångssättet vid uppskattning av alstringsbåtnaden torde böra anföras, att hänsyn tagits till såväl jordens naturliga godhet som markens höjdläge m.m., och har för bestämmande av höjdlägets inverkan på jordvärderna särskild gradtabell upprättats. Med avseende på sättet för uppskattning av brukningsbåtnaden framgår detta direkt av värderingslängden.

Nederbördsområde och dimensionering.

Nederbördsområdet har bestämts med ledning av Rikets allmänna kartverks ekonomiska kartor över trakten och synes utgöra

i punkt 9+60

275 hektar

11+40	260	hektar	
13+20	185	"	
13+25	135	"	
15+40	130	"	
B	100	"	
17+92	85	"	
C	75	"	och
D	10	"	.

På sökandens yrkande och med stöd av bestämmelserna i vattenlagen 7 kap. 4 § bestämmes, att avloppen skola utföras som täckta ledningar undantagandes sträckan 7+00-8+32 av dikessträckan A-B, som föreslagits att utföras som öppet dike.

Vid bestämmande av avloppsdikenas dimensioner har förrättningsmannen utgått från en största avrinning av 1.0 sekundliter pr hektar.

För övrigt hänvisas till plankarta, profil- och sektionsritningar jämte kostnadsförslag.

Fixpunkterna i företaget äro lagligen skyddade och få alltså ej övertäckas eller förstöras. Önskar jordägare borttaga fixpunkt, skall han göra anmälan härom till statens lantbruksingeniör, vilken då låter avväga annan lämplig fixpunkt. Kostnaden för lantbruksingeniörens i sådant hänseende företagna förrättning gäldas av dikningsföretaget. Fixpunkternas läge i plan framgår av plankartan, deras höjdläge och utseende av påskrift å profilritningen.

Ersättningar.

Av paragraf 3 i förrättningsprotokollet framgår, att ägare och brukare av den i företaget ingående marken förklarat sig utan anspråk på ersättning tåla intrång av dike och upplag i samband med företagets utförande. Med anledning härav finnes

ej skäl föreskriva, att ersättning skall utgå för dylikt intrång.

Kostnadsfördelning.

All mark i företaget ingår, som förut nämnts, i Vanås fideikommiss, som innehaves av greve Gustaf Wachtmeister. Kostnaderna för företagets utförande och framtida underhåll skola åvila i företaget ingående fastigheter med fördelningsgrund mellan dessa i mån av båtnadsvärde enligt den av förrättningsmannen upprättade approximativa arealuträknings- och värderingslängden. Det antecknas härvid, att någon anledning till avdelningsbildning inom företaget för jämkning av kostnaderna mellan fastigheterna i detsamma enligt grunder i vattenlagen 7 kap. 24 § ej föreligger.

Kostnaden för syneförrättningen gäldas av sökanden.

Domstolsavgift.

Enligt den approximativa arealuträknings- och värderingslängden beräknas värdet av båtnaden genom arbetenas utförande till 31.584 kronor. På grund härav åligger det förrättnings sökanden jämlikt vattenlagen 11 kap. 95 § jämförd med Kungl. Kungörelsen den 11 juni 1920, nr 280, angående indrivningen och användningen av vissa enligt vattenlagen utgående avgifter, att så snart detta utlåtande tagit åt sig laga kraft till Konungens Befallningshavande i Kristianstads län inbetala ett belopp av 47 kronor 38 öre.

Verkställighet.

Innan arbetet får påbörjas, skall denna syneförrättning hava vunnit laga kraft.

Arbetsföreskrifter.

Med avseende å företaget stadgar förrättningsmannen i övrigt jämlikt vattenlagen 10 kap. 62 § :

att företaget skall benämnas Råröds dikningsföretag 1953,

att arbetet skall vara fullbordat före utgången av år 1959,

att arbetet skall anses lagligen avslutat, då godkännande avsynings-

bevis lämnats av statens lantbruksingeniör eller den han i sitt ställe sätter,

att arbetet skall utföras i överensstämmelse med det upprättade förslaget, dock att mindre ändringar, som under arbetets utförande kunna visa sig lämpliga beträffande dikes läge och annat, som ej inverkar minskande på torrläggningens djup eller på avrinningen, och varom berörda sakägare äro eniga, må efter hörande av statens lantbruksingeniör och med hans skriftliga medgivande företagas,

att beträffande i företaget ingående öppen avloppssträcka jord och sten skola läggas minst en meter från den nya dikeskanten och med en lutning mot denna ej brantare än 1:1, varjämte öppningar för dagvattnets avrinnande anordnas vid svackor i markytan och vid tillstötande diken dock minst på var 40:e meter,

att cementrören skola gjutas av svensk cement, att de skola godkännas av statens lantbruksingeniör eller dennes ombud, innan de nedläggas, och att deras läge skall kontrolleras av statens lantbruksingeniör eller dennes ombud, innan de få höljas,

att den, som åtagit sig arbetet, ej må erhålla slutlikvid, förrän arbetet i sin helhet godkänts av statens lantbruksingeniör eller den han i sitt ställe sätter samt

att rensning av brunnar skall ske minst två gånger årligen och så ofta behov därav föreligger. Koppling direkt till rörsträng förbjudes, såvida ej statens lantbruksingeniör därtill givit sitt skriftliga medgivande.

Besvärshänvisning.

Är någon missnöjd med åtgärd eller beslut under denna syneförrättning eller med detta förrättningsmannens utlåtande ingive inom sextio dagar från nedanstående dag sina till Söderbygdens vattendomstol i Stockholm ställda besvär. I besvären skola

12.
fullständigt upptagas klagandens alla påståenden och skälen därför,
och skola vid besvären fogas de handlingar, klaganden vill åbero-
pa till stöd för ändringssökandet. Besvären skola ingivas i tre
exemplar.

Råröd pr VINSLÖV den 27 april 1953.

Klas Westling

lantbruksingeniör, förrättningsman.

VÄRDERINGSLÄNGD

Ägo- figur- nr	Förbättrad mark				Värde före torrläggning		Värde efter torrläggning		B å t n a d	
	åker, tomt		annan		pr ha	pr ägofigur	pr ha	pr ägofigur	pr ha	pr ägofigur
	ha	a	ha	a	kronor	kronor	kronor	kronor	kronor	kronor
1										
2										
Preskriptions- och värderingslängd
till

Rådets skattingsförelägg 1963
i Jusselåsa och Gryfs socknar av Kristianstads län.

Approximativ uppskattning.

Fastighet och ägare
Ägobeskrivning m. m.

Grundens socken.

Aa 2 1/2 mll. Paröd 1, 2, 3, 4. G. Konis fideikommiss.
äker, mylla på mylla

skogs- & ängsmark

Brutningsbälad uppkommer för smärking & hektar genom skogspjeld
bälad brätknas till 500 kr/ha eller till 8.500.

Summa

VÄRDERINGSLÄNGD

Ägo- figur- nr	Förbättrad mark				Värde före torrläggning		Värde efter torrläggning		B å t n a d	
	åker, tomt		annan		pr ha	pr ägofigur	pr ha	pr ägofigur	pr ha	pr ägofigur
	ha	a	ha	a	kronor	kronor	kronor	kronor	kronor	kronor
1	<i>Lunchare: Grev Gustaf Hochhausen; Grundare: Boon Nilsson.</i>									
2										
3	1	60			2 400	1440:-	3 000	1800:-	600	360:-
4	2	1 81			2 400	4344:-	3 000	5430:-	600	1086:-
5	3	1 16			1 800	2088:-	3 000	3480:-	1 200	1392:-
6	4	2 26			1 500	3390:-	3 000	6780:-	1 500	3390:-
7	5	32			2 400	768:-	3 000	960:-	600	192:-
8	6	13			2 400	312:-	3 000	390:-	600	78:-
9	7	12			1 800	216:-	3 000	360:-	1 200	144:-
10	8	83			1 200	996:-	3 000	2490:-	1 800	1494:-
11	9	1 18			1 200	1416:-	3 000	3540:-	1 800	2124:-
12	10	42			1 800	756:-	3 000	1260:-	1 200	504:-
13	11	68			2 400	1632:-	3 000	2040:-	600	408:-
14	12	94			600	564:-	3 000	2820:-	2 400	2256:-
15	13	61			1 200	732:-	3 000	1830:-	1 800	1098:-
16	14	1 40			1 800	2520:-	3 000	4200:-	1 200	1680:-
17	15	1 31			1 500	1965:-	3 000	3930:-	1 500	1965:-
18	16	48			2 400	1152:-	3 000	1440:-	600	288:-
19	17	1 02			1 800	1836:-	3 000	3060:-	1 200	1224:-
20	18	20			600	120:-	3 000	600:-	2 400	480:-
21	19	45			1 500	675:-	3 000	1350:-	1 500	675:-
22	20	1 50			1 200	1800:-	3 000	4500:-	1 800	2700:-
23	21		10		800	80:-	1 000	100:-	200	20:-
24	<i>igentäggning genom fastighetska. Värdet av denna</i>									
25								4000:-		4 000:-
26		12 42		10		28 802:-		56 360:-		27 558:-
27										
28										
29										
30										

A6 $2\frac{7}{8}$ ull. Rindal 1' 2' 3' 4'; Äg. Väns fideikommiss
skogs- o. ängsmark

Summa

Tryls socken.

Ba $2\frac{7}{8}$ ull. Väns 1'; 1 ull. Rindal 1'; 1 ull. Gräsbys 1';
1 ull. Kamparp 1'; $3\frac{7}{16}$ ull. Kärkinge 1' 2' 3' 4' 5';
Äg. galehus (myrskogen) 1'; $2\frac{5}{8}$ ull. Sölve 1' 2' 3' 4' 5';

Ägare: Väns fideikommiss;

äker, mylla på myta

- - -
- - -
- - -
- - -
- - -
- - -
- - -

Brutningsbälad uppkommit, för omkring 1 hektar genom av
av denna bälad beräknas till 500 kr/ha eller till 1x500=

Summa

Bb $2\frac{7}{8}$ ull. Väns 1'; 1 ull. Rindal 1'; 1 ull. Gräsbys 1';
1 ull. Kamparp 1'; $3\frac{7}{16}$ ull. Kärkinge 1' 2' 3' 4' 5';
Äg. galehus (myrskogen) 1'; $2\frac{5}{8}$ ull. Sölve 1' 2' 3' 4' 5';

Ägare: Väns fideikommiss;

skogs- och ängsmark

- - -
- - -
- - -

Summa

VÄRDERINGSLÄNGD

[illegible]

Sammandrag.Qumlösa socken

Aa $2\frac{7}{8}$ mtl. Röröd 1' 2' 3' 4'; Ög. Kanas fideikommiss,
Tuncharn: Grev Gustaf Hachtmeister, Örr. Svan Nilsson

Ab $2\frac{7}{8}$ mtl. Röröd 1' 2' 3' 4'; Ög. Kanas fideikommiss,
Tuncharn: Grev Gustaf Hachtmeister, Bruk. Tuncharnen

Grups socken.

Ba $2\frac{5}{8}$ mtl. Kanas 1'; 1 mtl. Rånarp 1'; 1 mtl. Grästorp 1';
1 mtl. Rånarp 1'; $3\frac{7}{16}$ mtl. Krillinge 1' 2' 3' 4' 5';
Ög. Kanas fideikommiss. Tuncharn: Grev Gustaf
Hachtmeister; Örr. Svan Nilsson

Bb $2\frac{5}{8}$ mtl. Kanas 1'; 1 mtl. Rånarp 1'; 1 mtl. Grästorp 1';
1 mtl. Rånarp 1'; $3\frac{7}{16}$ mtl. Krillinge 1' 2' 3' 4' 5';
Ög. Kanas fideikommiss. Tuncharn: Grev Gustaf
Hachtmeister; Bruk. Tuncharnen.

Summa

VÄRDERINGSLÄNGD

Ägo- figur- nr	Förbättrad mark				Värde före torrläggning		Värde efter torrläggning		B å t n a d	
	åker, tomt		annan		pr ha	pr ägofigur	pr ha	pr ägofigur	pr ha	pr ägofigur
	ha	a	ha	a	kronor.	kronor	kronor	kronor	kronor	kronor
1										
2										
3										
4										
5	1-21	17 42	10			28.802:-		56.360:-		27.558:-
6										
7	22		65			520:-		650:-		130:-
8										
9										
10										
11										
12										
13	23-29	3 54				7479:-		11.120:-		3641:-
14										
15										
16										
17										
18	30-33		1 09			835:-		1.090:-		255:-
19		20 96	1 84			37.636:-		69.220:-		31.584:-
20										
21										
Räddat pr kinslör den 27 april 1953.
 Klas Westling.
 Landbrukspolis, förädlingsman.

Fastighet och ägare

Ägobeskrivning m. m.

1
2
3
4
5
6
7
8
9
10
11
12
13
14
15
16
17
18
19
20
21
22
23
24
25
26
27
28
29
30

Fastighet och ägare Ägobeskrivning	Ägo- figur- nr	Förbättrad mark		Värde pr ha		Båtnad	
		åker, tomt	annan	före	efter	pr ha	pr ägofigur
		hektar	hektar	kronor	kronor	kronor	kronor
till "Råröds dikningsföretag 1953" i							
i Gumlösa och Gryts s:har av Kristianstads län.							
Approximativ uppskattning.							
Aa 2 7/8 mtl Råröd 1 1 1 1							
Aa 2 7/8 mtl Råröd 1 2 3 4 .							
Äg. Vanås fideikommiss. Inneh.:							
Greve Gustaf Wachtmeister.							
Arr. Sven Nilsson							
Åker, mylla på mjöla	1	0.60		2400	3000	600	360:--
" " "	2	1.81		2400	3000	600	1086:--
" " "	3	1.16		1800	3000	1200	1392:--
" " "	4	2.26		1500	3000	1500	3390:--
" " "	5	0.32		2400	3000	600	192:--
" " "	6	0.13		2400	3000	600	78:--
" " "	7	0.12		1800	3000	1200	144:--
" " "	8	0.83		1200	3000	1800	1494:--
" " "	9	1.18		1200	3000	1800	2124:--
" " "	10	0.42		1800	3000	1200	504:--
" " "	11	0.68		2400	3000	600	408:--
" " "	12	0.94		600	3000	2400	2256:--
" " "	13	0.61		1200	3000	1800	1098:--
" " "	14	1.40		1800	3000	1200	1680:--
" " "	15	1.31		1500	3000	1500	1965:--
" " "	16	0.48		2400	3000	600	288:--
" " "	17	1.02		1800	3000	1200	1224:--
" " "	18	0.20		600	3000	2400	480:--
" " "	19	0.45		1500	3000	1500	675:--
" " "	20	1.50		1200	3000	1800	2700:--
skogs- o. ängsmark	21		0.10	800	1000	200	20:--
överföres		17.42	0.10				23558:--

Fastighet och ägare Ägobeskrivning	Ägo- figur- nr	Förbättrad mark		Värde pr ha		Båtnad	
		åker, tomt	annan	före	efter	pr ha	pr ägofigur
		hektar	hektar	kronor	kronor	kronor	kronor
Överfört		17.42	0.10				23558:--
Brukningsbåtnad uppkommer för omkring 8 hektar genom avloppets igen- läggning genom fastigheten. Värdet av denna båtnad beräknas till 500 kr/ha eller till 8 x 500 =							
							4000:--
Summa		17.42	0.10				27558:--
Ab 2 7/8 mtl Råröd 1 1 1 1 2 3 4 .							
Äg. Vanås fideikommiss. Inneh. Greve Gustaf Wachtmeister. Brukare: Innehavaren.							
skogs- o. ängsmark	22		0.65	800	1000	200	130:--
Summa			0.65				130:--
Gryts socken.							
Ba 2 5/8 mtl Vanås 1 1 mtl							
Frännarp 1 1 mtl Gråstorp 1 ,							
1 mtl Kamparp 1 , 3 7/16 mtl							
Kvittinge 1 2 3 4 5 ,							
ett gatehus Myretorpet 1 ,							
2 5/8 mtl Solberga 1 2 3 4 5 ,							
Äg. Vanås fideikommiss. Inneh. Greve Gustaf Wachtmeister. Arr. Sven Nilsson.							
åker, mylla på mjäla	23	0.61		1800	3000	1200	732:--
" , "	24	0.36		1800	3000	1200	432:--
" , "	25	0.34		2100	3000	900	306:--
" , "	26	0.11		1500	3000	1500	165:--
" , "	27	0.81		2700	3000	300	243:--
" , "	28	1.03		2100	3000	900	927:--
" , "	29	0.28		1800	3000	1200	336:--
Brukningsbåtnad uppkommer för omkring 1 hektar genom avloppets							
Överföres		3.54					3641:--

VÄRDERINGSLÄNGD

Fastighet och ägare Ägobeskrivning	Ägo- figur- nr	Förbättrad mark		Värde pr ha		Båtnad	
		åker, tomt	annan	före	efter	pr ha	pr ägofigur
		hektar	hektar	kronor	kronor	kronor	kronor
överfört		3.54					3141:--
igenläggning genom fastigheten. Vardet av denna båtnad beräknas till 500 kr/ha eller till 1x500 =							
Summa		3.54					3641:--
Bb 2 5/8 mtl Vanås 1, 1 mtl	1						
Frännarp 1, 1 mtl Gråstorp 1,	1						
1 mtl Kamparp 1, 3 7/16 mtl	1						
Kvittinge 1, 2, 3, 4, 5, ett	1						
gatehus Myretorpet 1, 2 5/8	1						
mtl Solberga 1, 2, 3, 4, 5,	1						
Äg. Vanås fideikommiss.							
Inneh. Greve Gustaf Wachtmeister							
Brukare: Innehavaren.							
skogs- och ängsmark	30		0.25	700	1000	300	75:--
" , "	31		0.12	700	1000	300	36:--
" , "	32		0.20	800	1000	200	40:--
" , "	33		0.52	800	1000	200	104:--
Summa			1.09				255:--
Sammandrag.							
Gumlösa socken.							
Aa 2 7/8 mtl Råröd 1, 2, 3, 4.	1 1 1 1						
Äg. Vanås fideikommiss, Inneh.							
Greve Gustaf Wachtmeister.							
Arr. Sven Nilsson	1-21	17.42	0.10				27558:--
Ab 2 7/8 mtl Råröd 1, 2, 3, 4.	1 1 1 1						
Äg. Vanås fideikommiss. Inneh.							
Greve Gustaf Wachtmeister.							
Bruk. Innehavaren	22		0.65				130:--
Gryts socken.							
överföres		17.42	0.75				27688:--

KOSTNADSFÖRSLAG

Läge	Längd m.	Arbete, material e. d.	Antal	å-pris kr.	Kostnad	Summa
					kronor	kronor
		till "Råröds dikningsföretag 1953" i Gumlösa och Gryts snar av Kristian- stads län.				
7+00-16+33	933	<u>Dikessträckan A-B.</u>				
7+00-8+32	132	Schaktning av lera	m ³ 400	2:50		1000:--
8+32-10+00	168	Schaktning för täckt ledning, rörens läggning, dikesjor- dens återfyllning	lm 168	4:--	672:--	
10+00-10+56	56	Dito Dito	" 56	8:--	448:--	
10+56-16+33	577	Dito Dito	" 577	5:--	2885:--	4005:--
8+32-11+40	308	Betongrör 700 mm (28")	" 308	26:--	8008:--	
11+40-13+20	180	" 600 mm (24")	" 180	19:--	3420:--	
13+20-16+33	313	" 500 mm (20")	" 313	15:--	4695:--	16123:--
8+32		Dikesöga av betong enl.ritn.st	1	200:--		200:--
9+60,13+20		Intagningsbrunnar enl.ritn. Inre diam. 1.000 mm	st 2	150:--		300:--
10+56,11+40		Dito	st 2	120:--		240:--
13+25,15+40,16+33		Dito. Inre diam. 900 mm	st 3	100:--		300:--
		För oförutsedda fall, arbetets tillsyn m.m. tillägges c:a 10 %, som utföres med				2232:--
		Summa				21400:--
16+33-19+60	327	<u>Dikessträckan B-C.</u>				
16+33-17+92	159	Schaktning för täckt ledning m.m.	lm 159	5:--	795:--	
17+92-19+60	168	Dito Dito	" 168	3:--	504:--	1299:--
16+33-17+92	159	Betongrör 400 mm (16")	" 159	11:--	1749:--	
17+92-19+60	168	" 300 mm (12")	" 168	7:--	1176:--	2925:--
		överfört				4224:--

Läge	Längd m.	Arbete, material o. d.	Antal	En-pris kr.	Kostnad	Summa
					kronor	kronor
		Överfört				4224:--
17+92		Intagningsbrunn enl. ritning.				
		Inre diam. 700 mm st	1	80:--		80:--
19+60		Intagningsbassäng enl. ritn. "	1	350:--		350:--
		För oförutsedda fall m.m. till-				
		lägges c:a 10 %, som utföres				
		med				446:--
		Summa				5100:--
(30+26=16+33) 30+26-30+60	34	Dikessträckan B-D.				
30+26-30+60	34	Schaktning för täckt ledning				
		m.m. lm	34	2:--		68:--
30+26-30+60	34	Betongrör 225 mm (9")	34	4:50		153:--
30+60		Intagningsbrunn för ytvatten.				
		Inre diam. 700 mm st	1	100:--		100:--
		För oförutsedda fall m.m. till-				
		lägges c:a 10 %, som utföres				
		med				29:--
		Summa				350:--
		<u>Sammandrag.</u>				
7+00-16+33	933	Dikessträckan A-B				24400:--
16+33-19+60	327	" B-C				5100:--
(30+26=16+33) 30+26-30+60	34	" B-D				350:--
		Summa				29850:--
		Råröd pr VINSLÖV den 27 april 1953.				
		<i>Klas Westling</i>				
		statens lantbruksingeniör.				

Kostnadsfördelningsskild
till "Räöds stenkingsföretag" 1953 i Gumlösa
och Gylts socknar ab Hildianskads län.

Faslighet, ägare	Fol. eller icke skande	Förbättringsvärde ut. april. uppskattning			Fördelningsskäl	Beräknad kostnad		Fördelningsskade	
		Kr.	öre	%		Kr.	öre	Kr.	öre
<u>Gumlösa socken</u>									
Aa 2 7/8 mtl. Räöd 1' 2' 3' 4'; Äg. Vanås fideikommiss Tumek. Grev G. Wachtmeister, Mr. Sven Nilsson	rot.	27558	-	87.253		26045	02	726	98
Ab 2 7/8 mtl. Räöd 1' 2' 3' 4'. Äg. Vanås fideikommiss Tumek. Grev G. Wachtmeister, Bruk. Tumsaasen	"	130	-	0.412		122	98	3	43
<u>Gylts socken</u>									
Ba 2 5/8 mtl. Vanås 1' 1 mtl. Tännan 1' 1 mtl. Gärstorp 1' 1 mtl. Lampa 1' 3 7/16 mtl. Kollinge 1' 2' 3' 4' 5' ett galehus Myrskopet 1' 2 5/8 mtl. Solberga 1' 2' 3' 4' 5' Äg. Vanås fideikommiss. Tumek. Grev Gustaf Wachtmeister; Mr. Sven Nilsson.	"	3641	-	11.528		3441	11	96	05
Bb 2 5/8 mtl. Vanås 1' 1 mtl. Tännan 1' 1 mtl. Gärstorp 1' 1 mtl. Lampa 1' 3 7/16 mtl. Kollinge 1' 2' 3' 4' 5' ett galehus Myrskopet 1' 2 5/8 mtl. Solberga 1' 2' 3' 4' 5' Äg. Vanås fideikommiss. Tumek. Grev Gustaf Wachtmeister; Bruk. Tumsaasen	"	255	-	0.807		240	89	6	72
<u>Summa</u>		31584	-	100.000		29850	-	833	18

Räöd nr. Viustor den 27 april 1953.
Klas Westling.
lantbruksingenjör, förädlingsman.

2,53 18.
- 2,583 18

Sammanställning av förrättningskostnader

till "Råröds dikningsföretag 1953" i Gumlösa och Gryts socknar av
Kristianstads län.

Ersättning till statsverket enligt lantbruksingenjörss-

taxan 734:--

Förrättningsmannens utlägg (inbindning av 2 band

handlingar m.m.) 11.68

Hantlangning m.m. 87.50

Summa 833.18

Råröd pr VINSLÖV den 27 april 1953.

Ken Westling

lantbruksingenjör, förrättningsman.