


Registernummer.

Västra Sönnarslövs socken

Aa	Forsby	46
Ab	"	11
Ac	"	112
Ad	"	117
Ae	"	113
Af	"	27,28
Ag	"	26
Ah	"	218
Ai	"	212
Ak	"	29
Al	"	117
Am	"	113/14
An	"	131
Ao	"	133
Ap	"	18
Aq	"	132
Ar	"	112
As	"	111

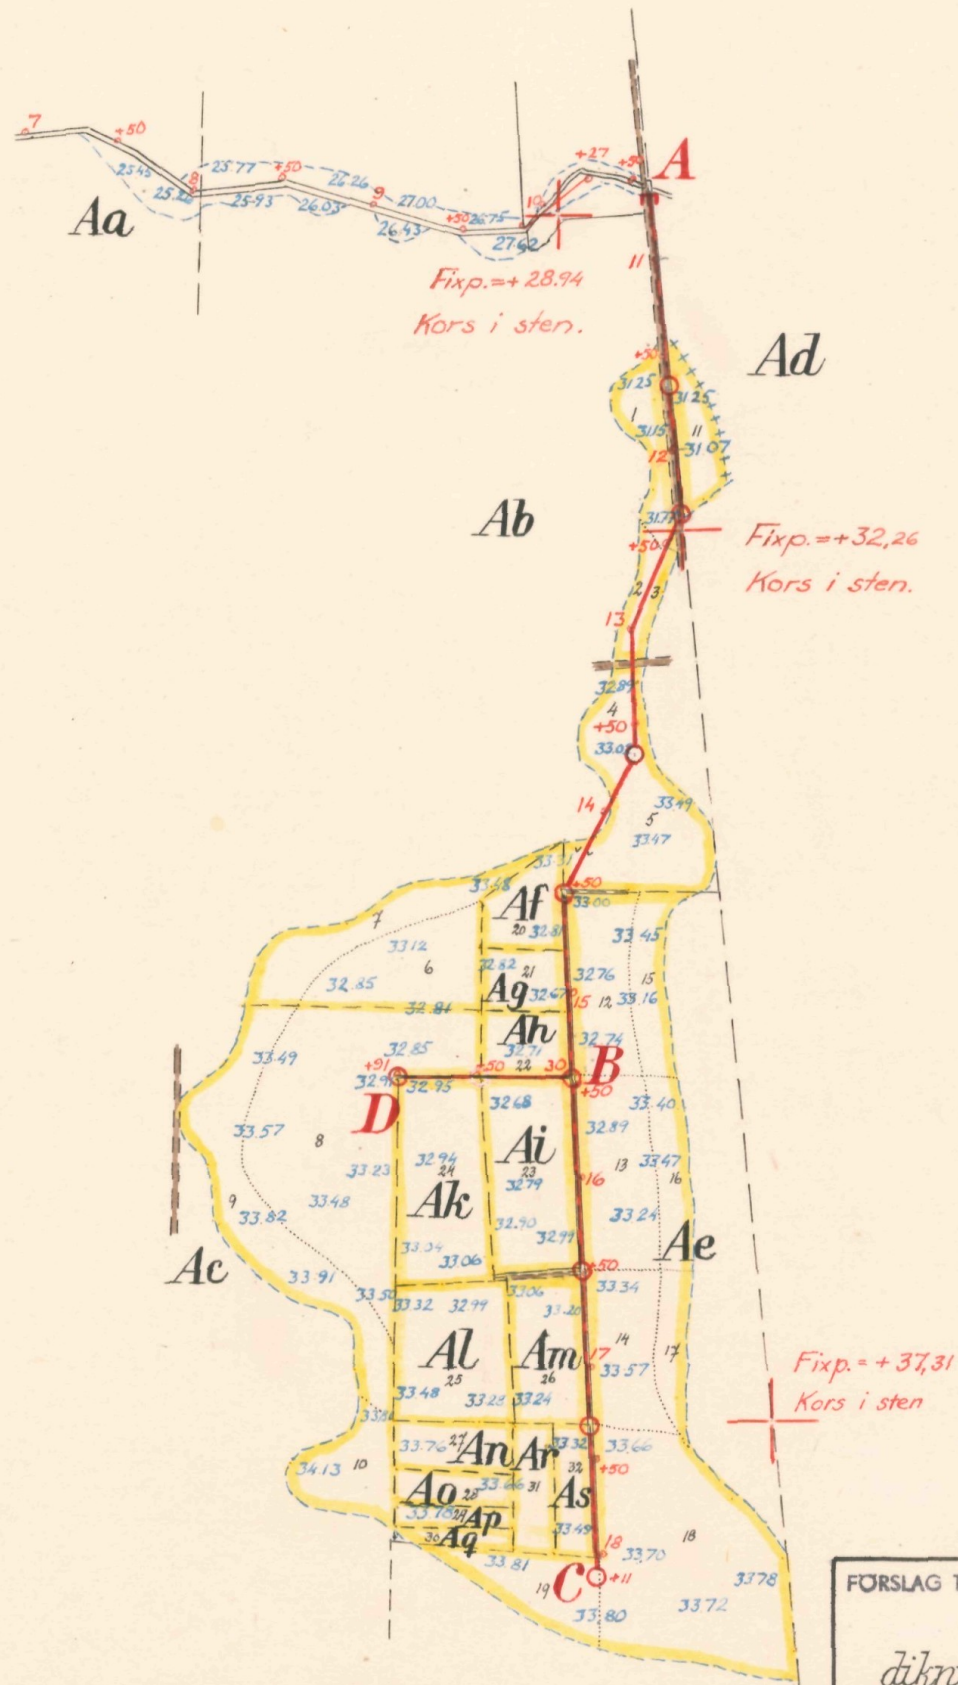


LANTBRUKSSTYRELSEN
24 SEP. 1954
DIARIE Nr
SAK Nr

FÖRSLAG TILL Forsby Storbenamosses
dikningsföretag 1953

1 Västra Sönnarslöv SOCKEN(NAR) AV Kristianstads LÄN
UPPRÄTTAT ÅR(EN) 1953 SAMBAND MED SYNEFÖRRÄTTNING ENL. VATTENLAGEN AV
Klas Westling.
(NAMN)
2*1679 Statens lantbruksingenjör
(TITEL)


Skala 1:4000

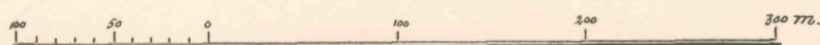


ANTAL RITN. ST. 2

KUNGL. LANTBRUKS-
STYRELSENS ARKIV Nr


5329-1

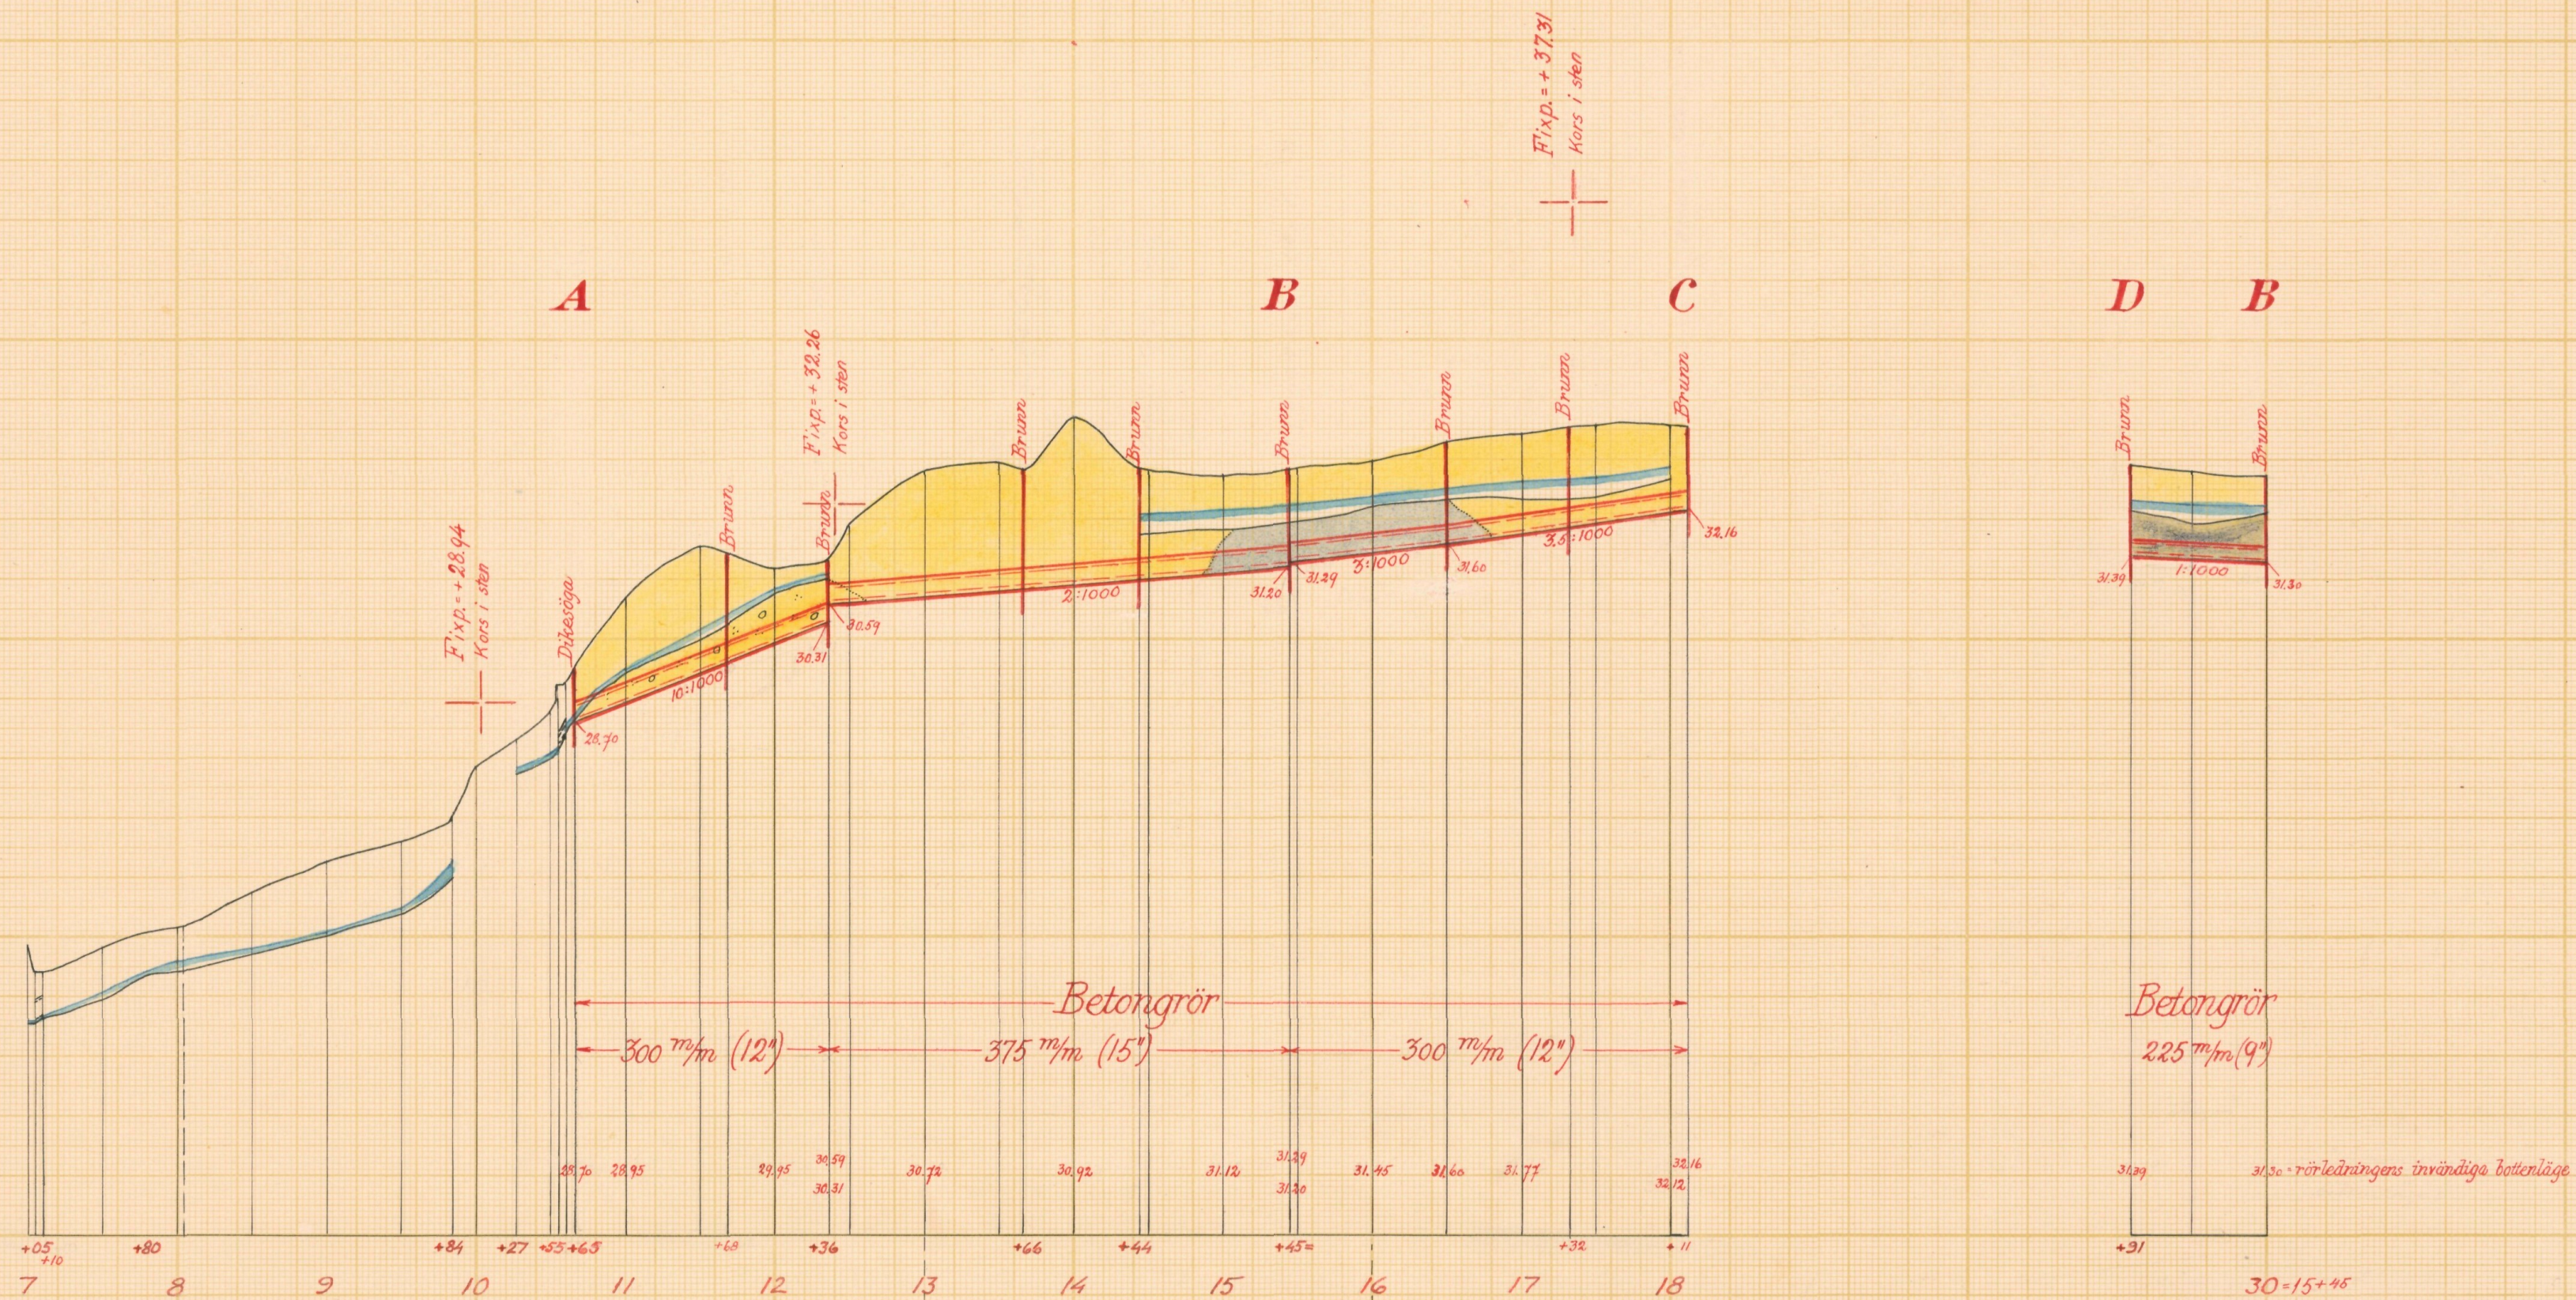


Förslag till dikesöga vid 10+65.

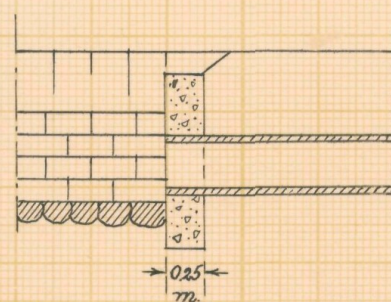

Frontväggen rutarmeras med rundjärn ϕ 6 mm, $\% \cdot 200$ mm.

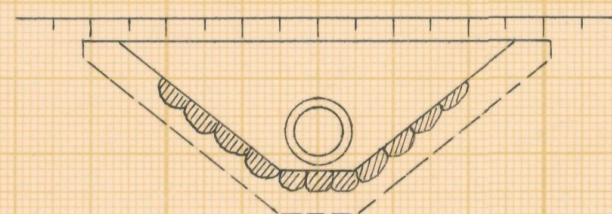

Typritning till intagningsbrunnar

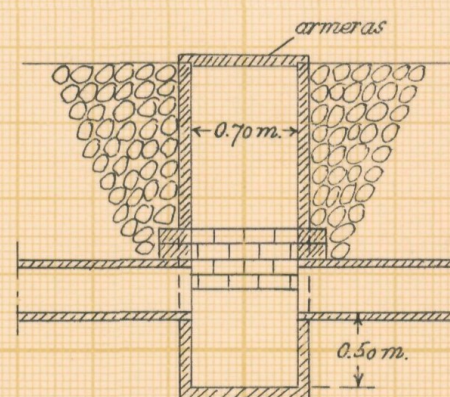


Skalar:

för längd 1:4000

för höjd och sektioner 1:100

för detaljer 1:50

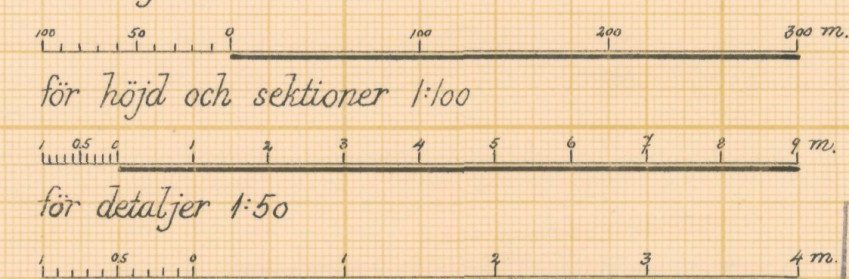

LANTBRUKSSTYRELSEN
24 SEP. 1954
DIARIE Nr
SAK Nr

Förslag till Forsby Storbena mosses dikningsföretag 1953

i Västra Sönnarslövs socken (med) av Kristianstads län

upprättat år (en) 1953 i samband med syneförrättning enl. vattenlagen av

Original Kopie
Kopia
Statens lantbruksingenjör

L 2*1679

Antal ritn. st. 2 KUNGL. LANTBRUKS-STYRELSENS ARKIV Nr 5329-2



Akt nr:

11-KLS-1679

5329-2

L 2•1679

LANTBRUKSSTYRELSEN

24 SEP. 1954

DIARIE Nr

SAK Nr

Kungl. Lantbruksstyrelsens
arkiv

383
Synehandlingar

rörande

Forsby-Storbenamosses

dikningsföretag 1953

i Västra Sönnarslövs s:n

av Kristianstads län.

ORIGINALHANDLINGAR

rörande

torrläggning av mark inom Forsby n:ris 1 och 2 i Väst-
ra Sönnarslövs socken av Kristianstads län; upprättade
år 1953 vid syneförrättning enligt vattenlagen av

Klas Westling,

statens lantbruksingeniör.

Handlingarna innehålla förutom titelblad trettiofem (35) skrivna och
paginerade sidor + 1 tidning samt åtföljas av plan-, profil- och sek-
tionsritningar i 2 blad.

ÖVERSIKTSKARTA.

Skala 1:100.000.



Generalstabsblad nr 9 (Hässleholm).

Protokoll fört vid syne-
förrättning enligt 10 kap. vatten-
lagen rörande utförande av vatten-
avlopp för torrläggning m.m. av
mark inom Forsby n:ris 1 och 2 i
Västra Sönnarslövs socken av
Kristianstads län.

År 1953, oktober 14, kl. 10 f.m. hos fabr. Henrik Nilsson därstädes
Närvarande:

undertecknad lantbruksingeniör, förrättningsman

skiftesgodemännen William Crawford och Nils Johansson båda från
V.Sönnarslövs socken,

sökandena

Henrik Nilsson,

Carl Larsson och

Gordon Nilsson,

övrige sakägare

Joel Johansson och

Arvid Olsson.

§ 1.

Det för förrättningsmannen utfärdade förordnandet upp-
lästes.

§ 2.

Jäv mot synemännen anmälades ej, ej heller visste dessa
med sig något jävsförhållande till någon av sakägarna.

§ 3.

Den efter verkställda förundersökningar upprättade pro-
filritningen över det avloppsdike, om vars utförande fråga var,
företeddes tillika med plankarta över den mark, som befunnits för
sin torrläggning beroende av företagets utförande.

§ 4.

Sökandena yrkade, att avloppet skulle utföras med så-

dana dimensioner, att trygghet mot översvämning samt möjlighet till markens torrläggning till omkring 1.2 meters djup därigenom i regel bleve beredd, och borde avloppet utföras som täckt ledning.

§ 5.

Något anspråk om ersättning för skada eller intrång i samband med företagets utförande framställdes på tillfrågan ej.

§ 6.

Synemännen meddelade, att de omedelbart ämnade påbörja för företagets utförande erforderliga värderingar. Resultatet av dessa skulle jämte förslag till företagets utförande med kostnadsberäkning m.m. framläggas för intressenterna vid nytt sammanträde, vilket skulle hållas på samma plats den 23 november 1953 kl. 13.30, och skulle några ytterligare kallelser eller kungörelser rörande detta sammanträde ej utfärdas.

Forsby pr KLIPPAN den 14 oktober 1953.

Klas Westling

statens lantbruksingeniör.

Biträdande gode män:

William Cronqvist

Nils Johansson

År 1953, november 23, kl. 13,30 hos Henrik Nilsson.

Närvarande:

företnämnda synemän och nedannämnda sakägare

Henrik Nilsson,

Carl Larsson,

Gordon Nilsson och

Birger Nilsson.

§ 7.

Det av förrättningsmannen upprättade förslaget med därtill hörande längder genomgicks med sakägarna, varjämte synemännens utlåtande angående företaget upplästes för delägarna.

§ 8.

Till ordförande i arbetsstyrelsen för företaget valdes Henrik Nilsson och till övriga ledamöter Carl Larsson och Birger Nilsson med Gordon Nilsson till suppleant. Samtliga styrelseledamöters och suppleantens adress Forsby pr Klippan.

Att emottaga och förvara till företaget hörande kartor och handlingar uppdrogs åt fabrikör Henrik Nilsson med ovannämnda adress.

§ 9.

Sammanställning över förrättningskostnaderna företeddes, och meddelade förrättningsmannen, att räkning å det arvode, som enligt lantbruksingeniörstaxan skulle inbetalas till statsverket, komme att tillsändas sakägarna från lantbruksnämnden i Kristianstad.

§ 10.

Sedan bestämmelserna angående besvär mot förrättningen enligt grunder i vattenlagen 11 kap. 85 § meddelats sakägarna, förklarades förrättningen avslutad.

Forsby pr KLIP-

PAN den 23 november 1953.

Klas Westling.

statens lantbruksingeniör.

Biträdande gode män:

Nils Johansson

William Crawford

Wassling

16/40 1957.
MRS. 1951
Landstingsstyrelsen i
Kristianstads län

Till Länsstyrelsen i Kristianstads län.

Undertecknade få härmed vördsamt anhålla om förordnande för förrättningsman att enligt gällande vattenlag handlägga syneförrättning rörande utförande av vattenavlopp för torrläggning av oss tillhörig mark inom Forsby by i Västra Sönnarslövs socken av Kristianstads län.

De sakägare, som beröras av företaget, torde torde först med säkerhet kunna angivas av förrättningsmannen.

Forsby pr KLIPPAN den 9/3 1957

Henrik Nilsson

Carl Larsson

Gordon Nilsson

Birger Nilsson

Ans 193/51. 6.


LÄNSSTYRELSEN
I
KRISTIANSTADS LÄN
LANDSKANSLIET

Till Statens lantbruksingenjör Klas Westling,
Kristianstad.

Jämlikt 10 kap. 33 § vattenlagen finner länsstyrelsen på därom av Henrik Nilsson, Forsby, Klippan, m.fl. gjord ansökan skäligt förordna Eder att i enlighet med föreskrifterna i nämnda lag, därest laga hinder ej möter, verkställa syneförrättning rörande utförande av vattenavlopp för torrläggning av sökandena tillhörig mark inom Forsby by i Västra Sönerslövs socken.

Kristianstad i landskansliet den 14 mars 1951.

På länsstyrelsens vägnar:

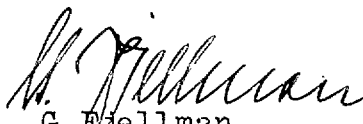
G. Fjellman


G. G. Linde

7.

Lantbruksingenjörens kungörelse rörande syneförrättning den 14 okt. 1953 kl. 10 f.m. inom Forsby n:ris 1 och 2 i Västra Sönnarslövs socken av Kristianstads län.

K U N G Ö R E L S E.

Syneförrättning enl. vattenlagen rörande torrläggning av mark inom Forsby n:ris 1 och 2 i Västra Sönnarslövs socken av Kristianstads län kommer att handläggas vid sammanträde hos fabr. Henrik Nilsson därstädes den 14 okt. 1953 kl. 10 f.m., då sakägare hava att tillstädeskomma för utförande av sin talan.

Kristianstad den 19 sept. 1953.

Klas Westling

statens lantbruksingenjör.

Anslag om denna kungörelse har i laga ordning verkstälts i Västra Sönnarslövs församling den 27 september 1953 betygar

Otto Stenow
Otto Stenow

p.l.

F Ö R T E C K N I N G

Över delägare i det avdikningsföretag, som avser torrläggning av mark inom Forsby n:ris 1 och 2 i Västra Sönnarslövs socken av Kristianstads län, vilka jämlikt vattenlagen 10 kap. 8 och 40 §§ underrättats angående sammanträdet den 14 okt. 1953 kl. 10 f.m.

1. Fabrikör	Henrik Nilsson,	Forsby,	KLIPPAN
2. Lantbrukare	Birger Nilsson	" ,	"
3. "	Karl Larsson,	" ,	"
4. "	Joel Johansson,	" 2,	"
5. "	Gunnar Nilsson,	" ,	"
6. Karl B. Larsson	sterbhus,	" ,	"
7. Lantbrukare	Arvid Olsson,	" 2,	"
8. "	Gordon Nilsson,	" ,	"
9. "	Viktor Johansson,	" ,	"
10. "	Karl Engström,	" ,	"

Att underrättelser avsänts till förestående sakägare med posten den 19 sept. 1953, intygas.

I tjänsten:

Klas Westling

U T L Å T A N D E

angående utförande av vattenavlopp för torrläggning m.m. av mark inom Forsby n:ris 1 och 2 i Västra Sönnarslövs socken av Kristianstads län avgivet av synemännen vid syneförrättning enligt 10 kap. vattenlagen år 1953.

Avdikningsområdets belägenhet m.m.

Företaget, vars ändamål är att söka vinna bättre torrläggningssmöjligheter för uteslutande redan odlad mark, är att hänföra till dikning. Det är beläget å Rönneåns nederbördsområde nr 96. Mot företagets utförande på sätt i detta utlåtande närmare finnes angivet möter enligt synemännens förmenande icke något laga hinder.

Sökande.

Sökande till förrättningen äro

Henrik Nilsson såsom ägare till fastigheterna Forsby	1	11	12	31
33 18	, 1	, 1	, 1	,
1 och 2 (Henrik Nilsson innehar men utan lagfart moss-				
terna till Forsby	1	8	7	8
och 2),	, 2			
Carl Larsson såsom ägare till fastigheterna Forsby	1	13	14	
och 1 ,				
Gordon Nilsson " " " " " "	2	12		
samt				
Birger Nilsson " " " " " "	1	17		
.				

Företagets utsträckning är beroende av sökandenas yrkanden och förefintliga fallförhållanden, och omfattar syneförrättningen i anledning härav de dikessträckor, som å hithörande plankarta utmärkts med en heldragen, grov, röd linje och betecknats A-B-C och B-D respektive.

Plankarta och profilritning.

Över de dikessträckor, om vilkas utförande fråga nu är, äro dels profil- och sektionsritningar uppgjorda utvisande lutningsförhållandena och avloppens beskaffenhet i övrigt, och dels plankarta upprättad utvisande den mark, som med nu befintligt av-

lopp ej kan torrläggas till 1.2 meters djup. Begränsningskurvan för den vattensjuka marken har lagts 1.4 meter över ordinärt sommarvattenstånd i avloppen, men har vid bestämmande av begränsningskurvan jämväl nödig hänsyn till markens avfall mot avloppen tagits.

Båtnadsuppskattning.

Jämlikt bestämmelserna i vattenlagen 7 kap. 22 § och 10 kap. 60 § hava synemännen uppskattat den mark, som ansetts beroende av företagets utförande, och har därvid uppskattning skett av marken såväl i dess skick före företaget som ock i det skick, vari den antages komma efter företagets fullbordan, och framgå såväl de å de särskilda ägofigurerna som de å de olika fastigheterna belöpande andelarna av den särskilda längd, som finnes bilagd detta utlåtande. Enligt denna längd utgör markens värde före företaget 11.461 kronor och efter företaget 24.185 kronor, vadan värdet av båtnaden genom arbetenas utförande uppskattats till 12.724 kronor. Beträffande tillvägagångssättet vid denna uppskattning torde böra anföras, att hänsyn tagits till såväl jordens naturliga godhet som markens höjdläge m.m., och har för bestämmande av höjdlägets inverkan på jordvärdena särskild gradtabell upprättats.

Nederbördsområde och dimensionering.

För att den beräknade jordförbättringen skall uppkomma måste torrlägningsarbetet utföras i överensstämmelse med förslaget, som är upprättat med hänsyn till framrinnande vattenmängd, markens lutningsförhållanden, dikningsarbetets ändamål m.m.

Nederbördsområdet har bestämts med ledning av Rikets allmänna kartverks ekonomiska kartor över trakten och synes utgöra

vid punkt	13+66	72 hektar	
	14+44	57	"
	B	52	"
	C	34	" och
	D	11	"

//.

På sökandenas yrkande och med stöd av bestämmelserna i vattenlagen 7 kap. 4 § bestämma synemännen, att avloppen skola utföras som täckta ledningar.

Vid bestämmande av rörledningarnas dimensioner hava synemännen utgått från en största avrinning av 1.0 sekundliter pr hektar.

I övrigt hänvisas till plankarta, profil- och sektionsritningar jämte kostnadsförslag.

Fixpunkterna i företaget äro lagligen skyddade och få alltså ej övertäckas eller förstöras. Önskar jordägare borttaga fixpunkt, skall han göra anmälan härom till statens lantbruksingeniör, vilken då låter avväga annan lämplig fixpunkt. Kostnaden för lantbruksingeniörens i sådant hänseende företagna förrättningar gäldas av dikningsföretaget. Fixpunkternas läge i plan framgår av plankartan, deras höjdläge och utseende av påskrift å profilritningen.

Ersättningar.

Av paragraf 5 i förrättningsprotokollet framgår, att ingen av sakägarna framställt ersättning för intrång av dike eller upplag i samband med företagets utförande. Med anledning härav finnes ej skäl föreskriva, att ersättning skall gäldas för dylikt intrång.

Vid framtida rensningar av ledningar och brunnar skola några ersättningar för intrång ej heller utgå, men skola rensningarna om möjligt företagas å tid, då skada å växande gröda ej göres.

Kostnadsfördelning.

Någon anledning till avdelningsbildning inom företaget för jämkning av kostnaderna mellan fastigheterna i detsamma enligt grunder i vattenlagen 7 kap. 24 § föreligger ej. I kostna-

12.
derna för arbetena inom företaget skola därför ägarna till marken deltaga i förhållande till båtnadsvärdet av denna mark enligt ovan åberopade utlåtandet vidfogade värderingslängd, dock med iakttagande av bestämmelserna i vattenlagen 7 kap. 27 § och 10 kap. 80 § .

I kostnadsfördelningslängden för företaget finnes med iakttagande av ovanstående grunder angivet vars och ens delaktighet i förbättringsvärde och procenttal samt den kostnad, som enligt det upprättade kostnadsförslaget åligger varje delägare.

Kostnaderna för syneförrättningen gäldas av sakägarna i företaget efter samma grund, som i kostnadsfördelningslängden bestämts för anläggningskostnadernas fördelning och i övrigt med iakttagande av bestämmelserna i vattenlagen 10 kap. 79 och 80 §§. Förrättningskostnaderna förskjutas av sökandena vid förrättningens avslutande.

Framtida underhåll.

Kostnaderna för företagets underhåll bestridas av sakägarna efter samma procenttal, som i kostnadsfördelningslängden angivits för anläggningskostnadernas fördelning. Kostnad för rensningsåtgärd, som föranletts av enskild sakägares åverkan eller försummelse, uttages dock av denne.

Domstolsavgift.

Enligt arealuträknings- och värderingslängden beräknas värdet av den genom arbetenas utförande uppkommande båtnaden till 12.724 kronor. På grund härav åligger det förrättningssökandena jämlikt vattenlagen 11 kap. 95 § jämförd med Kungl. Kungörelsen den 11 juni 1920, nr 280, angående indrivningen och användningen av vissa enligt vattenlagen utgående avgifter, att så snart detta utlåtande tagit åt sig laga kraft till Konungens Befallningshavande i Kristianstads län inbetala ett belopp av 19 kro-

18.
nor 09 öre.

Verkställighet.

Innan arbetet får påbörjas, skall denna syneförrättning hava vunnit laga kraft samt länsstyrelsen i Kristianstads län hava underrättats angående styrelseval.

Arbetsstyrelse.

Enär sakägarna äro flera än två, skall företagets angelägenheter handhavas av en arbetsstyrelse, som väljes på allmänt sammanträde med sakägarna enligt föreskrifterna i vattenlagen 7 kap. 64 § .

Arbetsstyrelsens uppgift är bl.a.

- att jämlikt föreskrifterna i vattenlagen 7 kap. 62 § anmäla styrelseval hos länsstyrelsen,
- att genom infordrande av anbud eller på annat lämpligt sätt bortsetta arbetena på förmånligaste sätt till entreprenör, som kan godkännas av statens lantbruksingeniör i länet,
- att själv och med biträde av sakkunnig person övervaka arbetets utförande i överensstämmelse med det upprättade förslaget,
- att verkställa behövliga utdebiteringar och fördelningar av kostnader,
- att föra räkenskaper över arbetet och årligen redovisa dessa för delägarna,
- att för sistnämnda ändamål och då så eljest kan finnas nödigt kalla delägarna till sammanträde i den ordning, som föreskrives i vattenlagen 7 kap. 64 § ,
- att vid alla sammanträden föra protokoll, vilket skall vara tillgängligt för delägarna senast 14 dagar efter sammanträdet,
- att ombesörja dikenas vidmakthållande och uppreprensning å årstid, då växande gröda tager minst skada därav samt
- att i övrigt vidtaga alla åtgärder, som kunna befrämja arbetets

verkställande och vidmakthållande.

Till företaget hörande kartor och handlingar skola förvaras av därtill särskilt utsedd person och av honom hållas tillgängliga för envar, som vill taga del av desamma eller göra avskrifter eller anteckningar.

Arbetsföreskrifter.

Med avseende å företaget stadga synemännen i övrigt jämlikt vattenlagen 10 kap. 62 § :

att företaget skall benämnas Forsby Storbemamosses dikningsföretag 1953,

att arbetet skall vara fullbordat före utgången av år 1959,

att arbetet skall anses lagligen avslutat, då godkännande avsyningsbevis lämnats av statens lantbruksingeniör eller den han i sitt ställe sätter,

att arbetet skall utföras i överensstämmelse med det upprättade förslaget, dock att mindre ändringar, som under arbetets utförande kunna visa sig lämpliga beträffande dikes läge och annat, som ej inverkar minskande på torrläggningens djup eller på avrinningen, och varom berörda sakägare äro eniga, må efter hörande av statens lantbruksingeniör och med hans skriftliga medgivande företagas,

att cementrören skola gjutas av svensk cement, att de skola godkännas av statens lantbruksingeniör eller dennes ombud, innan de nedläggas, och att deras läge skall kontrolleras av statens lantbruksingeniör eller dennes ombud, innan de få höljas,

att den, som åtagit sig arbetet, ej må erhålla slutlikvid, förrän arbetet i sin helhet godkänts av statens lantbruksingeniör eller den han i sitt ställe sätter samt

att rensning av brunnar skall ske minst två gånger årligen och så ofta behov därav föreligger. Koppling direkt till rörsträng

förbjudes, såvida ej statens lantbruksingeniör därtill givit sitt skriftliga medgivande.

Besvärshänvisning.

Är någon missnöjd med åtgärd eller beslut under denna syneförrättning eller med detta synemännens utlåtande ingive inom sextio dagar från nedanstående dag sina till Söderbygdens vattendomstol i Stockholm ställda besvär. I besvären skola fullständigt upptagas klagandens alla påståenden och skälen därför, och skola vid besvären fogas de handlingar, klaganden vill åberopa till stöd för ändringssökandet. Besvären skola ingivas i tre exemplar.

Forsby pr Klippan den 23 november 1953.

Klas Westling, Nils Johansson
William Crawford

VÄRDERINGSLÄNGD

Ägo- figur- nr	Förbättrad mark				Värde före torrläggning		Värde efter torrläggning		B å t n a d	
	åker, tomt		annan		pr ha	pr ägofigur	pr ha	pr ägofigur	pr ha	pr ägofigur
	ha	a	ha	a	kronor	kronor	kronor	kronor	kronor	kronor
1										
2										
Skattekalkylerings- och värderingslängd
till
Forsby Gårdsnämndens dikeverksföretag 1953
i Västra Lönneåslövs socken av Kristianstads
län.

Fastighet och ägare

Ägobeskrivning m. m.

Västra Lönneåslösa socken:A6 ^{13/112} mtl Forsby 1" Henrik Nilsson

äker, mylla på sand

" " -"-

" " -"-

" " -"-

" " -"-

" torvbl. mylla på lera

" " -"-

SummaAc ^{13/224} mtl Forsby 1¹² Henrik Nilsson

äker, torvbl. mylla på lera

" " -"-

" torvmylla på sand

SummaAd ^{9/352} mtl Forsby 1¹⁷ Birger Nilsson

äker, mylla på sand

SummaAe ^{13/64} mtl Forsby 1¹³ Karl Larsson

äker, mylla på sand

" " -"-

" " -"-

" " -"-

" " -"-

" " -"-

" " -"-

överförs

VÄRDERINGSLÄNGD

Ägo- figur- nr	Förbättrad mark				Värde före torrläggning		Värde efter torrläggning		B å t n a d	
	äker, tomt		annan		pr ha	pr ägofigur	pr ha	pr ägofigur	pr ha	pr ägofigur
	ha	a	ha	a	kronor	kronor	kronor	kronor	kronor	kronor
1										
2										
3	1	18			1.500	270:-	2.500	450:-	1.000	180:-
4	2	07			2.000	140:-	2.500	175:-	500	35:-
5	3	06			2.000	140:-	2.500	150:-	500	30:-
6	4	14			2.000	280:-	2.500	350:-	500	70:-
7	5	43			2.000	860:-	2.500	1.075:-	500	215:-
8	6	37			750	277:50	2.500	925:-	1.750	647:50
9	7	34			1.750	595:-	2.500	850:-	750	255:-
10		1 59				2.542:50		3.975:-		1.432:50
11										
12										
13	8	1 20			750	900:-	2.500	3.000:-	1.750	2.100:-
14	9	66			1.750	1.155:-	2.500	1.650:-	750	495:-
15	10	25			1.500	375:-	2.000	500:-	500	125:-
16		2 11				2.430:-		5.150:-		2.720:-
17										
18										
19	11	18			1.500	270:-	2.500	450:-	1.000	180:-
20		18				270:-		450:-		180:-
21										
22										
23	12	34			1.000	340:-	2.500	850:-	1.500	510:-
24	13	43			1.000	430:-	2.500	1.075:-	1.500	645:-
25	14	33			1.250	412:50	2.500	825:-	1.250	412:50
26	15	19			1.750	332:50	2.500	475:-	750	142:50
27	16	19			1.750	332:50	2.500	475:-	750	142:50
28	17	14			2.000	280:-	2.500	350:-	500	70:-
29	18	1 12			1.250	1400:-	2.500	2.800:-	1.250	1.400:-
30		2 74				3.527:50		6.850:-		3.322:50

Fastighet och ägare
Ägobeskrivning m. m.

överfört

äker, torvmylla på sand

Summa

Af $\frac{5}{18}$ mtl $\frac{1}{18}$ " gum. torvrott Forsby 2^7 2^8 Jarl Johansson 2^7 Gunnar Nilsson 2^8
Innehavare Henrik Nilsson
äker, torvbl. mylla på lera

Summa

Ag $\frac{1}{16}$ mtl Forsby 2^6 Karl B. Larsson storbhus
äker, torvbl. mylla på lera

Summa

Ah are Forsby 2^{10} Henrik Nilsson
äker, torvbl. mylla på lera

Summa

Ai $\frac{3}{224}$ mtl Forsby 2^{12} Gordon Nilsson
äker, torvbl. mylla på lera

Summa

Al $\frac{5}{32}$ mtl Forsby 2^9 Viktor Johansson
äker, torvbl. mylla på lera

Summa

Al $\frac{9}{352}$ mtl Forsby 1^{17} Birger Nilsson
äker, torvbl. mylla på lera

Summa

VÄRDERINGSLÄNGD

Ägo- figur- nr	Förbättrad mark				Värde före torrläggning		Värde efter torrläggning		B å t n a d	
	åker, tomt		annan		pr ha	pr ägofigur	pr ha	pr ägofigur	pr ha	pr ägofigur
	ha	a	ha	a	kronor	kronor	kronor	kronor	kronor	kronor
1		2 74				3527:50		6.850:-		3322.50
2	19	27			1000	270:-	2.000	540:-	1.000	270:-
3										
4		3 01				3797:50		7.390:-		3.592:50
5										
6										
7										
8	20	19			1.250	237:50	2.500	475:-	1.250	237:50
9		19				237:50		475:-		237:50
10										
11										
12	21	15			750	112:50	2.500	375:-	1.750	262:50
13		15				112:50		375:-		262:50
14										
15										
16	22	17			750	127:50	2.500	425:-	1.750	297:50
17		17				127:50		425:-		297:50
18										
19										
20	23	51			750	382:50	2.500	1.275:-	1.750	892:50
21		51				382:50		1.275:-		892:50
22										
23										
24	24	53			750	397:50	2.500	1.325:-	1.750	927:50
25		53				397:50		1.325:-		927:50
26										
27										
28	25	46			750	345:-	2.500	1.150:-	1.750	805:-
29		46				345:-		1.150:-		805:-
30										

Am ^{13/64 mtl}
^{13/1000} ^{gen. förskott} Forsby ^{1/13}
^{1/14} Karl Larsson
åker, torvmylla på lera

Summa

An av Forsby ^{1/31} Henrik Nilsson
åker, torvmylla på sand

Summa

AO av Forsby ^{1/33} Henrik Nilsson
åker, torvmylla på sand

Summa

Ap ^{modellert till}
^{1/24 mtl} Forsby ^{1/8} Jensen Nilsson. Smakarsa Henrik Nilsson
åker, torvmylla på sand

Summa

Aq av Forsby ^{1/32} Henrik Nilsson
åker, torvmylla på sand

Summa

Ar ^{13/224 mtl} Forsby ^{1/12} Henrik Nilsson
åker, torvmylla på sand

Summa

As ^{13/112 mtl} Forsby ^{1/11} Henrik Nilsson
åker, torvmylla på sand

Summa

[illegible]

LammändragVästra Lammändraget

Ab	13/112	mtl	Sorby	1"	Henrik Nilsson
Ac	13/224	"	"	1/12	Same
Ad	9/352	"	"	1/17	Birger Nilsson
Ae	13/64	"	"	1/13	Karl Larsson
Af	^{5/48} 13/48	"	"	²⁷ 28	{ Joel Johansson 27, Gunnar Nilsson 28, Immanuel Henrik Nilsson
Ag	1/16	"	"	26	Karl B. Larsson storbhus
Ah	001	"	"	218	Henrik Nilsson
Ai	39/224	"	"	212	Gjorden Nilsson
Ak	5/32	"	"	29	Viktor Johansson
Al	9/352	"	"	1/17	Birger Nilsson
Am	^{13/64} 13/112	"	"	¹¹³ 114	{ Karl Larsson
An	001	"	"	131	Henrik Nilsson
Ao	001	"	"	133	Same
Ap	^{moulet 22} 1/24	"	"	18	Gunnar Nilsson, Immanuel Henrik Nilsson
Aq	001	"	"	132	Henrik Nilsson
Ar	13/224	"	"	1/12	Same
As	13/112	"	"	111	Same

Summa

VÄRDERINGSLÄNGD

Ägo- figur- nr	Förbättrad mark				Värde före torrläggning		Värde efter torrläggning		B å t n å d	
	åker, tomt		annan		pr ha	pr ägofigur	pr ha	pr ägofigur	pr ha	pr ägofigur
	ha	a	ha	a	kröner	kronor	kröner	kröner	kröner	kronor
	ha	a	ha	a	kröner	kronor	kröner	kröner	kröner	kronor
1										
2										
3		1 59				2.542:50		3975:-		1.432:50
4		2 11				2.430:-		5.150:-		2.720:-
5		18				270:-		450:-		180:-
6		3 01				2.797:50		7.390:-		3.592:50
7										
8		19				237:50		475:-		237:50
9		15				112:50		375:-		262:50
10		17				127:50		425:-		297:50
11		51				382:50		1.275:-		892:50
12		53				397:50		1.325:-		927:50
13		16				345:-		1.150:-		805:-
14		31				232:50		775:-		542:50
15		17				170:-		340:-		170:-
16		12				120:-		240:-		120:-
17		06				60:-		120:-		60:-
18		05				50:-		100:-		50:-
19		16				96:-		320:-		224:-
20		15				90:-		300:-		210:-
21		9 92				11.461:-		24.185:-		12.724:-
22										
23										
24										
25										
26										
27										
28										
29										
30										

Storby för Klippan den 23 november 1953.

Klas Westling, Nils Johansson, William Crawford

Fastighet och ägare

Ägobeskrivning m. m.

1
2
3
4
5
6
7
8
9
10
11
12
13
14
15
16
17
18
19
20
21
22
23
24
25
26
27
28
29
30

VÄRDERINGSLÄNGD

[illegible]

Fastighet och ägare

Ägobeskrivning m. m.

1

2

3

4

5

6

7

8

9

10

11

12

13

14

15

16

17

18

19

20

21

22

23

24

25

26

27

28

29

30

VÄRDERINGSLÄNGD

Fastighet och ägare Ägobeskrivning	Ägo- figur- nr	Förbättrad mark		Värde pr ha		Båtnad	
		åker, tomt	annan	före	efter	pr ha	pr ägofigur
		hektar	hektar	kronor	kronor	kronor	kronor
till "Forsby-Storbenamosses dikningsföretag 1953" 1							
Västra Sönnarslövs socken av Kristianstads län.							
11							
Ab 13/112 mtl Forsby 1 .							
Henrik Nilsson.							
åker, mylla på sand	1	0.18		1500	2500	1000	180:--
" , "	2	0.07		2000	2500	500	35:--
" , "	3	0.06		2000	2500	500	30:--
" , "	4	0.14		2000	2500	500	70:--
" , "	5	0.43		2000	2500	500	215:--
" , torvbl.mylla på lera	6	0.37		750	2500	1750	647:50
" , "	7	0.34		1750	2500	750	255:--
Summa		1.59					1432:50
12							
Ac 13/224 mtl Forsby 1 .							
Henrik Nilsson.							
åker, torvbl.mylla på lera	8	1.20		750	2500	1750	2100:--
" , "	9	0.66		1750	2500	750	495:--
" , torvmylla på sand	10	0.25		1500	2000	500	125:--
Summa		2.11					2720:--
17							
Ad 91/352 mtl Forsby 1 .							
Birger Nilsson.							
åker, mylla på sand	11	0.18		1500	2500	1000	180:--
Summa		0.18					180:--
13							
Ae 13/64 mtl Forsby 1 .							
Karl Larsson.							
åker, mylla på sand	12	0.34		1000	2500	1500	510:--
" , "	13	0.43		1000	2500	1500	645:--
" , "	14	0.33		1250	2500	1250	412:50
" , "	15	0.19		1750	2500	750	142:50
överföres		1.29					1710:--

Fastighet och ägare Ägobeskrivning	Ägo- figur- nr	Förbättrad mark		Värde pr ha		Båtnad	
		Åker, tomt	annan	före	efter	pr ha	pr ägofigur
		hektar	hektar	kronor	kronor	kronor	kronor
Överfört		1.29					1710:--
Åker, mylla på sand	16	0.19		1750	2500	750	142:50
" , "	17	0.14		2000	2500	500	70:--
" , "	18	1.12		1250	2500	1250	1400:--
" , torvmylla på sand	19	0.27		1000	2000	1000	270:--
Summa	7	3.01					3592:50
5/48 mtl Forsby 2 Af 1/48 " " 28 gem.torvl.	28						
Joel Johansson 2, Gunnar Nilsson 2. Inneh. Henrik Nilsson.	8						
Åker, torvbl. mylla på lera	20	0.19		1250	2500	1250	237:50
Summa	6	0.19					237:50
Ag 1/16 mtl Forsby 2. Karl B. Larssons sterbh.							
Åker, torvbl.mylla på lera	21	0.15		750	2500	1750	262:50
Summa		0.15					262:50
Ah avs. Forsby 2. 18 Henrik Nilsson.							
Åker, torvbl.mylla på lera	22	0.17		750	2500	1750	297:50
Summa		0.17					297:50
Ai 39/224 mtl Forsby 2. 12 Gordon Nilsson.							
Åker, torvbl.mylla på lera	23	0.51		750	2500	1750	892:50
Summa		0.51					892:50
Ak 5/32 mtl Forsby 2. 9 Viktor Johansson.							
Åker, torvbl.mylla på lera	24	0.53		750	2500	1750	927:50
Summa		0.53					927:50

VÄRDERINGSLÄNGD

Fastighet och ägare Ägobeskrivning	Ägo- figur- nr	Förbättrad mark		Värde pr ha		Bätnad	
		åker, tomt	annan	före	efter	pr ha	pr ägofigur
		hektar	hektar	kronor	kronor	kronor	kronor
<u>Al 91/352 mt1 Forsby 1</u> ¹⁷ <u>Birger Nilsson.</u> åker, torvbl.mylla på lera	25	0.46		750	2500	1750	805:--
Summa		0.46					805:--
<u>13/64 mt1 Forsby 113</u> <u>Am 13/448 " Forsby 114</u> <u>gem.torvl.</u>							
<u>Karl Larsson.</u> åker, torvmylla på lera	26	0.31		750	2500	1750	542:50
Summa		0.31					542:50
<u>An avs. Forsby 1</u> ³¹							
<u>Henrik Nilsson.</u> åker, torvmylla på sand	27	0.17		1000	2000	1000	170:--
Summa		0.17					170:--
<u>Ao avs. Forsby 1</u> ³³							
<u>Henrik Nilsson.</u> åker, torvmylla på sand	28	0.12		1000	2000	1000	120:--
Summa		0.12					120:--
<u>moss1.till 8</u> <u>Ap 1/24 mt1 Forsby 1</u>							
<u>Gunnar Nilsson. Inneh.</u> <u>Henrik Nilsson.</u> åker, torvmylla på sand	29	0.06		1000	2000	1000	60:--
Summa		0.06					60:--
<u>Aq avs. Forsby 1</u> ³²							
<u>Henrik Nilsson.</u> åker, torvmylla på sand	30	0.05		1000	2000	1000	50:--
Summa		0.05					50:--
<u>Ar 13/224 mt1 Forsby 1</u> ¹²							

Fastighet och ägare Ägobeskrivning	Ägo- figur- nr	Förbättrad mark		Värde pr ha		Båtnad	
		åker, tomt	annan	före	efter	pr ha	pr ägofigur
		hektar	hektar	kronor	kronor	kronor	kronor
Henrik Nilsson. åker, torvmylla på sand Summa 11 As 13/112 mtl Forsby 1 .	31	0.16 0.16		600	2000	1400	224:-- 224:--
Henrik Nilsson. åker, torvmylla på sand Summa	32	0.15 0.15		600	2000	1400	210:-- 210:--
Sammandrag. 11 Ab 13/112 mtl Forsby 1 .							
Henrik Nilsson 12 Ac 13/224 mtl Forsby 1 .		1.59					1432:50
Henrik Nilsson 17 Ad 91/352 mtl Forsby 1 .		2.11					2720:--
Birger Nilsson 13 Ae 13/64 mtl Forsby 1 .		0.18					180:--
Karl Larsson 27 Af 5/48 mtl Forsby 28 1/48 " " 28 gem.torvl. .		3.01					3592:50
Joel Johansson 2 , Gunnar 8 Nilsson 2 . Inneh. Henrik Nilsson 6 Ag 1/16 mtl Forsby 2 .		0.19					237:50
Karl B. Larssons sterbhus. 18 Ah avs. Forsby 2 .		0.15					262:50
Henrik Nilsson 12 Ai 39/224 mtl Forsby 2 .		0.17					297:50
Gordon Nilsson 9 Ak 5/32 mtl Forsby 2 .		0.51					892:50
överföres		7.91					9615:--

VÄRDERINGSLÄNGD

Fastighet och ägare Ägobeskrivning	Ägo- figur- nr	Förbättrad mark		Värde pr ha		Båtnad	
		åker, tomt	annan	före	efter	pr ha	pr ägofigur
		hektar	hektar	kronor	kronor	kronor	kronor
överfört		7.91					9615:--
Viktor Johansson		0.53					927:50
Al 91/352 Forsby 1 ¹⁷ .							
Birger Nilsson		0.46					805:--
Am 13/64 mtl Forsby 1 ¹³							
13/448 " " 1 ¹⁴							
gem. torvl.							
Karl Larsson		0.31					542:50
An avs. Forsby 1 ³¹ .							
Henrik Nilsson		0.17					170:--
Ao avs. Forsby 1 ³³ .							
Henrik Nilsson		0.12					120:--
Ap 1/24 mtl Forsby 1 ⁸ .							
Gunnar Nilsson. Inneh. Hen-							
rik Nilsson		0.06					60:--
Aq avs. Forsby 1 ³² .							
Henrik Nilsson.		0.05					50:--
Ar 13/224 mtl Forsby 1 ¹² .							
Henrik Nilsson.		0.16					224:--
As 13/112 mtl Forsby 1 ¹¹ .							
Henrik Nilsson.		0.15					210:--
Summa		9.92					12724:--

[illegible]

KOSTNADSFÖRSLAG

Läge	Längd m.	Arbete, material e. d.	Antal	å-pris kr.	Kostnad	Summa
					kronor	kronor
till "Forsby-Storbenamosses dikningsföretag 1953" i Västra Sönnarslövs socken av Kristianstads län.						
10+65-15+45	480	Dikessträckan A-B.				
10+65-12+36	171	Betongrör 300 mm (12") lm	171	7:-	1197:--	
12+36-15+45	309	" 375 " (15") "	309	9:-	2781:--	3978:--
10+65-11+50	85	Grävning, läggning samt åter- fyllning av dikesjorden lm	85	2:75	233:75	
11+50-12+36	86	Dito Dito "	86	3:--	258:--	
12+36-12+50	14	Dito Dito "	14	3:50	49:--	
12+50-13+66	116	Dito Dito "	116	6:--	696:--	
13+66-14+44	78	Dito Dito "	78	8:--	624:--	
14+44-15+45	101	Dito Dito "	101	3:50	353:50	2214:25
10+65		Dikesöga enl. ritning st	1	150:--	150:--	
11+68,12+36,13+ 66,14+44,15+45		Intagningsbrunnar av betong med armerade lock och inre diam. = 700 mm st	5	75:--	375:--	525:--
		För oförutsedda fall, arbetets tillsyn m.m. tillägges om- kring 10 %				682:75
		Summa				7400:--
15+45-18+11	266	Dikessträckan B-C.				
15+45-18+11	266	Betongrör 300 mm (12") lm	266	7:-	1862:--	1862:--
15+45-17+00	155	Grävning, läggning samt dikes- jordens återfyllning lm	155	3:--	465:--	
17+00-18+11	111	Dito Dito "	111	3:--	333:--	798:--
16+50,17+32 18+11		Intagningsbrunnar av betong med armerade lock och inre diam. = 700 mm st	3	75:--	225:--	225:--
		överföres				2885:--

Läge	Längd m.	Arbete, material e. d.	Antal	å-pris kr.	Kostnad	Summa
					kronor	kronor
		överfört				2885:--
		För oförutsedda fall, arbetets tillsyn m.m. tillägges om- kring 10 %				290:--
		Summa kronor				3175:--
30+00-30+91	91	Dikessträckan B-D.				
30+00-30+91	91	Betongrör 225 mm (9") 1m	91	4:50	409:50	409:50
30+00-30+91	91	Grävning, läggning samt dikes- jordens återfyllning 1m	91	3:--	273:--	273:--
30+91		Intagningsbrunn av betong med armerat lock och inre diam. = 700 mm st 1	1	75:--	75:--	75:--
		För oförutsedda fall, arbetets tillsyn tillägges omkring 10 %				67:50
		Summa kronor				825:--
		Sammandrag.				
10+65-15+45	480	Dikessträckan A-B				7400:--
15+45-18+11	266	" B-C				3175:--
30+00-30+91	91	" B-D				825:--
		Summa kronor				11400:--
		Forsby pr KLIPPAN den 23 november 1953.				
		Klas Westling. statens lantbruksingenjör.				

Kostnadsfördelningstängd
till Forsby-Holmenamögens delnings-
förlag 1953 i Västra Torunastörs so-
ken av Kisthansstads län.

Tackighet och ägare

Sökande eller
icke sökande

Tackhögnärade

℔ öre

Västra Tommarstors socken.

Ab, As ^{13/112} mlt. Torvald 1^o Henrik Nilsson

Sök. 1642 50

Ac, Ar ^{13/224} -- -- 1^o D: smc

-- 2944 --

Ah av. -- -- 2^o D: smc

-- 297 50

An -- -- 131 D: smc

-- 170 --

Ao -- -- 133 D: smc

-- 120 --

Aq -- -- 132 D: smc

-- 50 --

At ^{5/48} -- -- 2^o { Joel Johansson 2^o, Gunnar Nilsson 2^o,
Jens. Henrik Nilsson

lj. sök.

Ap ^{mostratt till} 1/34 -- -- 1^o Gunnar Nilsson, Jens. Henrik Nilsson

-- --

Ae ^{13/64} -- -- 1^o Karl Larsson

Sök. 3592 50

Am ^{13/64} -- -- 1^o D: smc

-- 542 50

Ad, Al ^{9/352} -- -- 1^o Reger Nilsson

-- --

Ag ^{1/16} -- -- 2^o Karl B. Larssons skubbhus

lj. sök.

Ai ^{39/224} -- -- 2^o Gordon Nilsson

Sök.

Atc ^{5/32} -- -- 2^o Viktor Johansson

lj. sök.

Summa

Summa förskningsvärde		Fördelningstal	Rekord belagd		Förskningsbelagd	
%	öa		%	öa	%	öa
5.224	-	41.056	4680	88	253	72
237	50	1.867	212	84	11	54
60	-	0.472	53	81	2	91
4135	-	32.498	3704	77	200	84
985	-	7.741	882	47	47	84
262	50	2.063	235	18	12	75
892	50	7.014	799	60	43	35
927	50	7.289	830	95	45	05
12.724	-	100.000	11.400	-	618	-

Torshj pp Klippan den 23 november 1953.
 Klas Westling Nils Johansson William Crawford

Sammanställning av förrättningskostnader till

Forsby-Storbenamosses dikningsföretag 1953 i Västra Sönnarslövs socken av Kristianstads län.

Ersättning till statsverket enligt lantbruksingeniörs-

taxan

370:--

Förrättningsmannens utlägg (annons och inbindning av

2 band handlingar m.m.)

30.-

Gode männens resekostnads- och traktamentsersättning

88.-

Hantlangning m.m.

130.-

Summa

618.-

Forsby pr KLIPPAN den 23 nov. 1953.

Klas Westling.

lantbruksingeniör, förrättningsman.