



Registernummer.

Huaröds socken

Aa	Brännestad	125
Ab	"	124
Ac	"	av 2'
Ad	"	37
Ae	"	18
Af	"	14

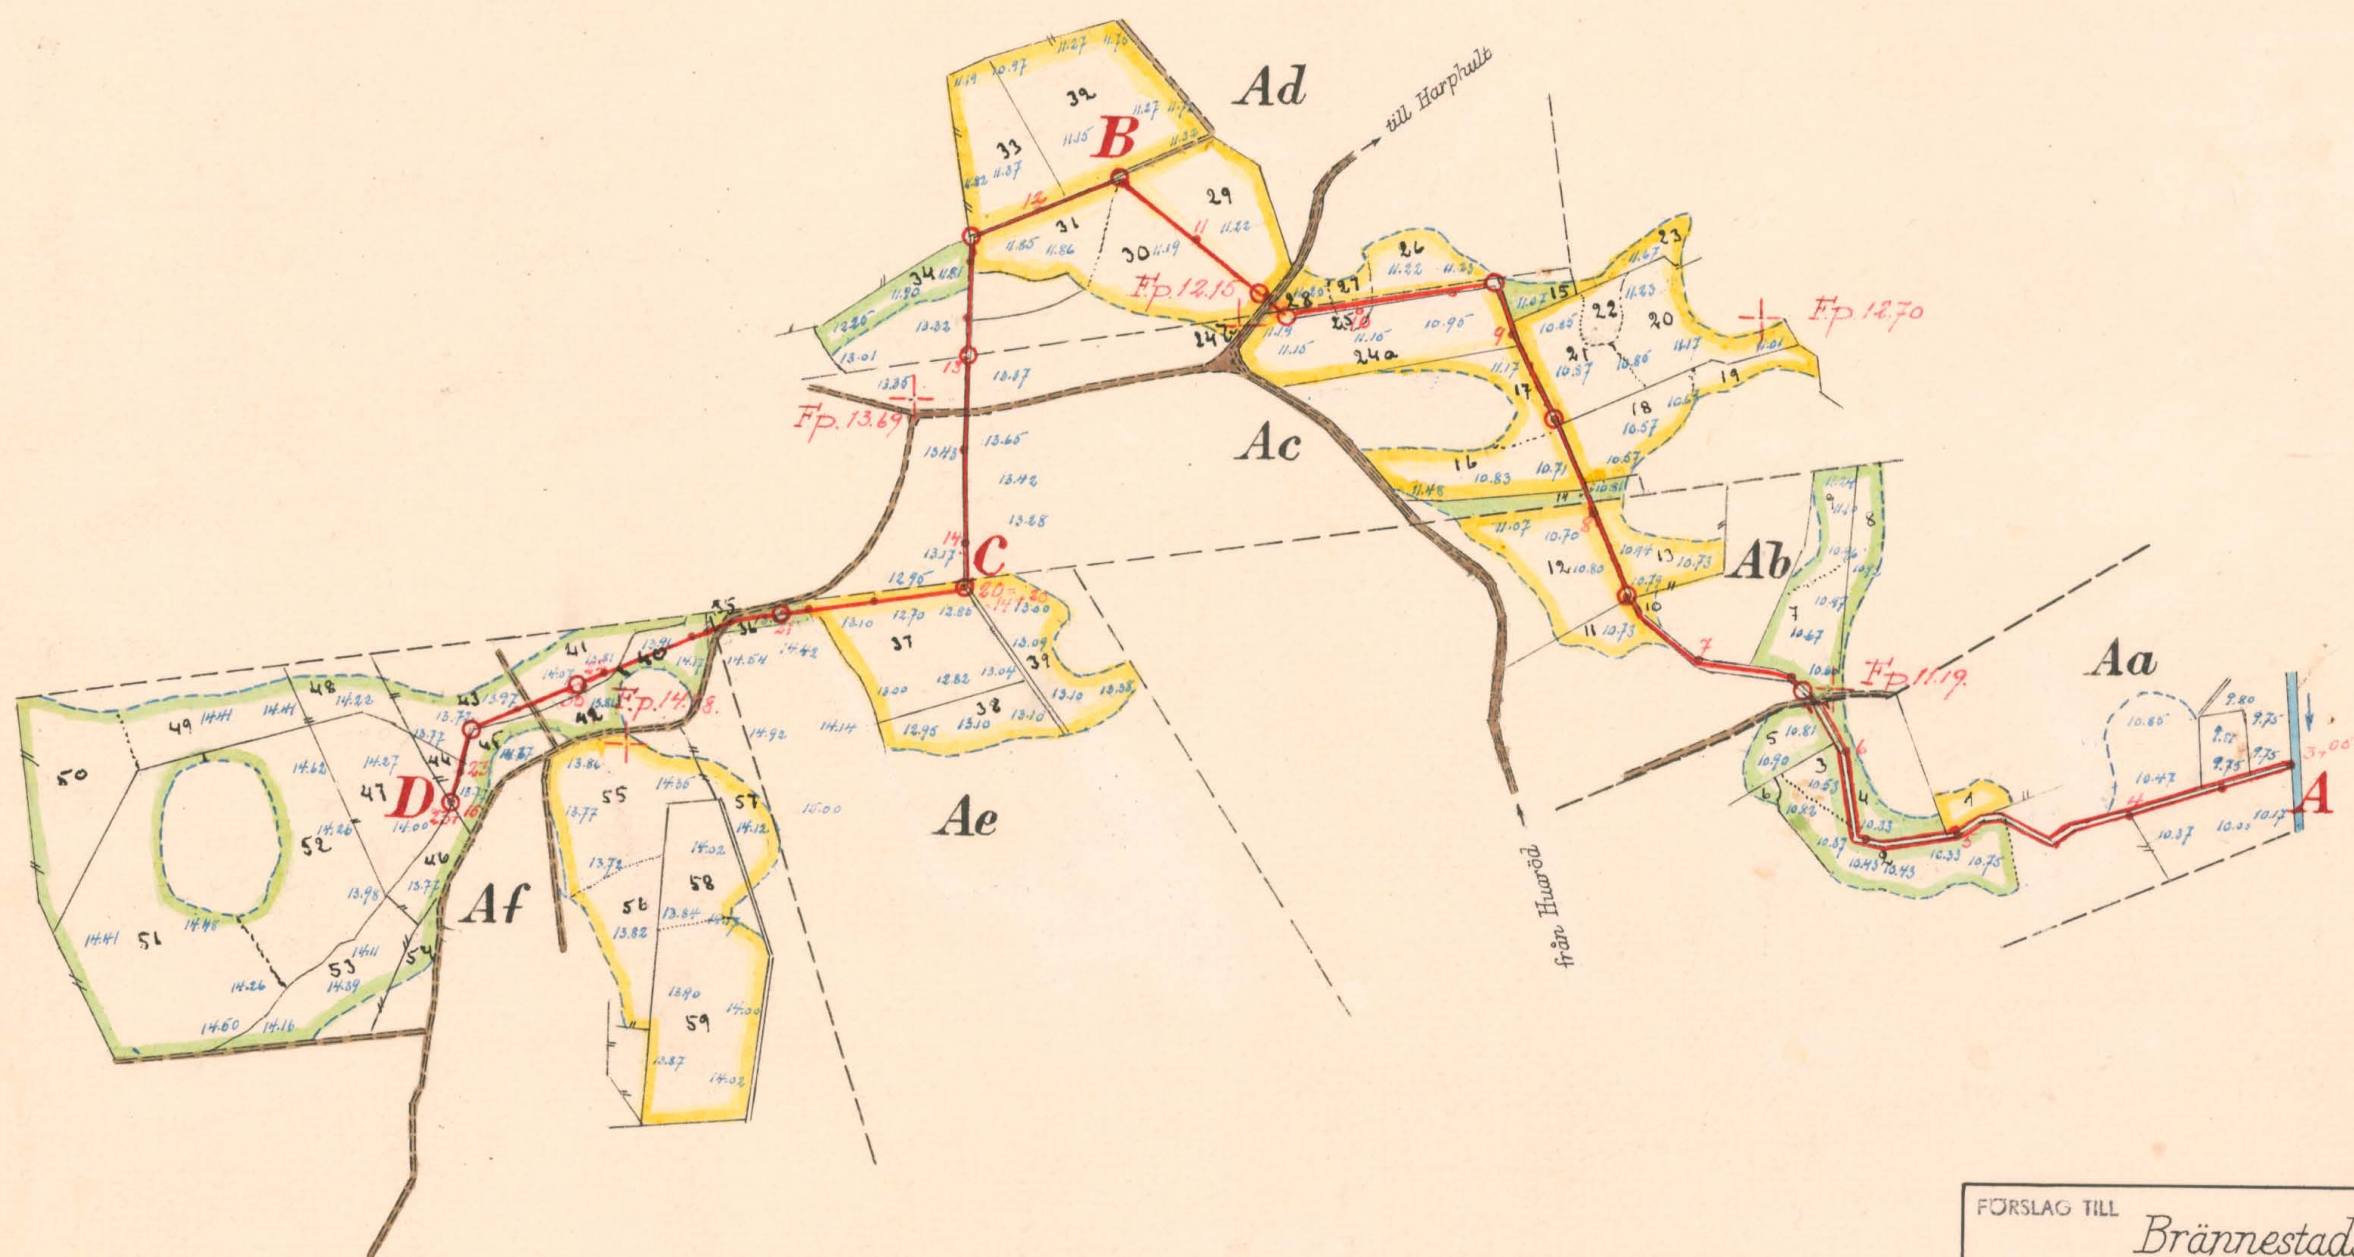

Skala 1:4000

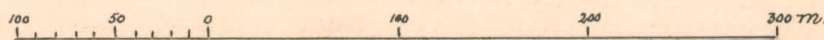

LANTBRUKSSTYRELSEN
24 SEP. 1954
DIARIE Nr
SAK Nr

FÖRSLAG TILL Brännestads östra dikeföretag 1953





I Huaröds SOCKEN(NAR) AV Kristianstads LKN

UPPRÄTTAT ÅR(EN) 1953 {UTAN} SAMBAND MED SYNEFÖRRÄTTNING ENL. VATTENLAGEN AV

ORIGINAL Kopia L 3*1680 Statens lantbruksingenjör

ANTAL RITN. ST. 3 KUNGL. LANTBRUKSSTYRELSENS ARKIV Nr 5330-1

Handwritten signature: *Klas Westling*

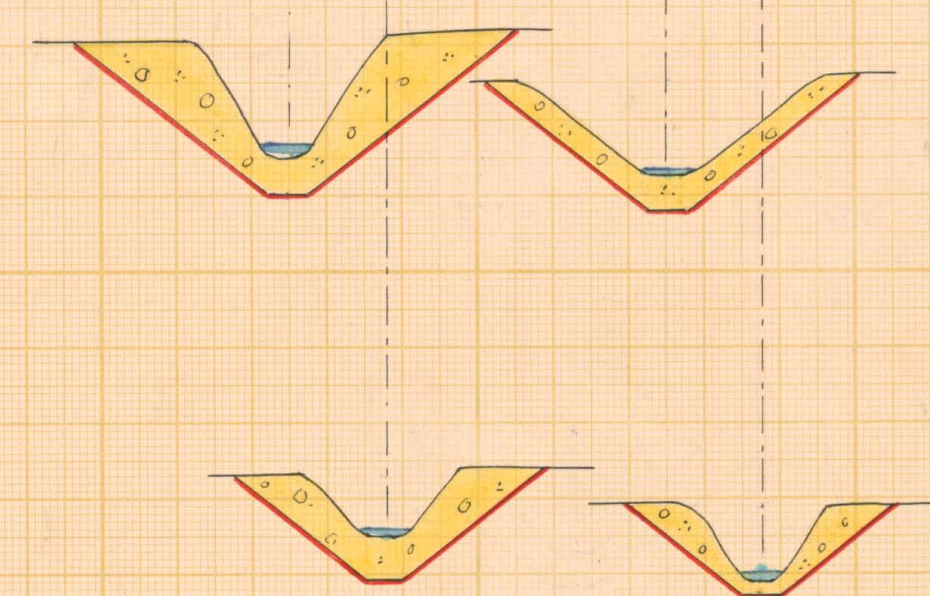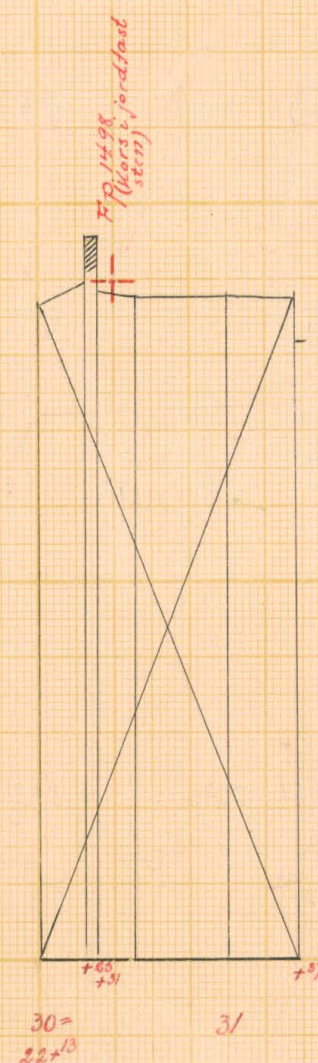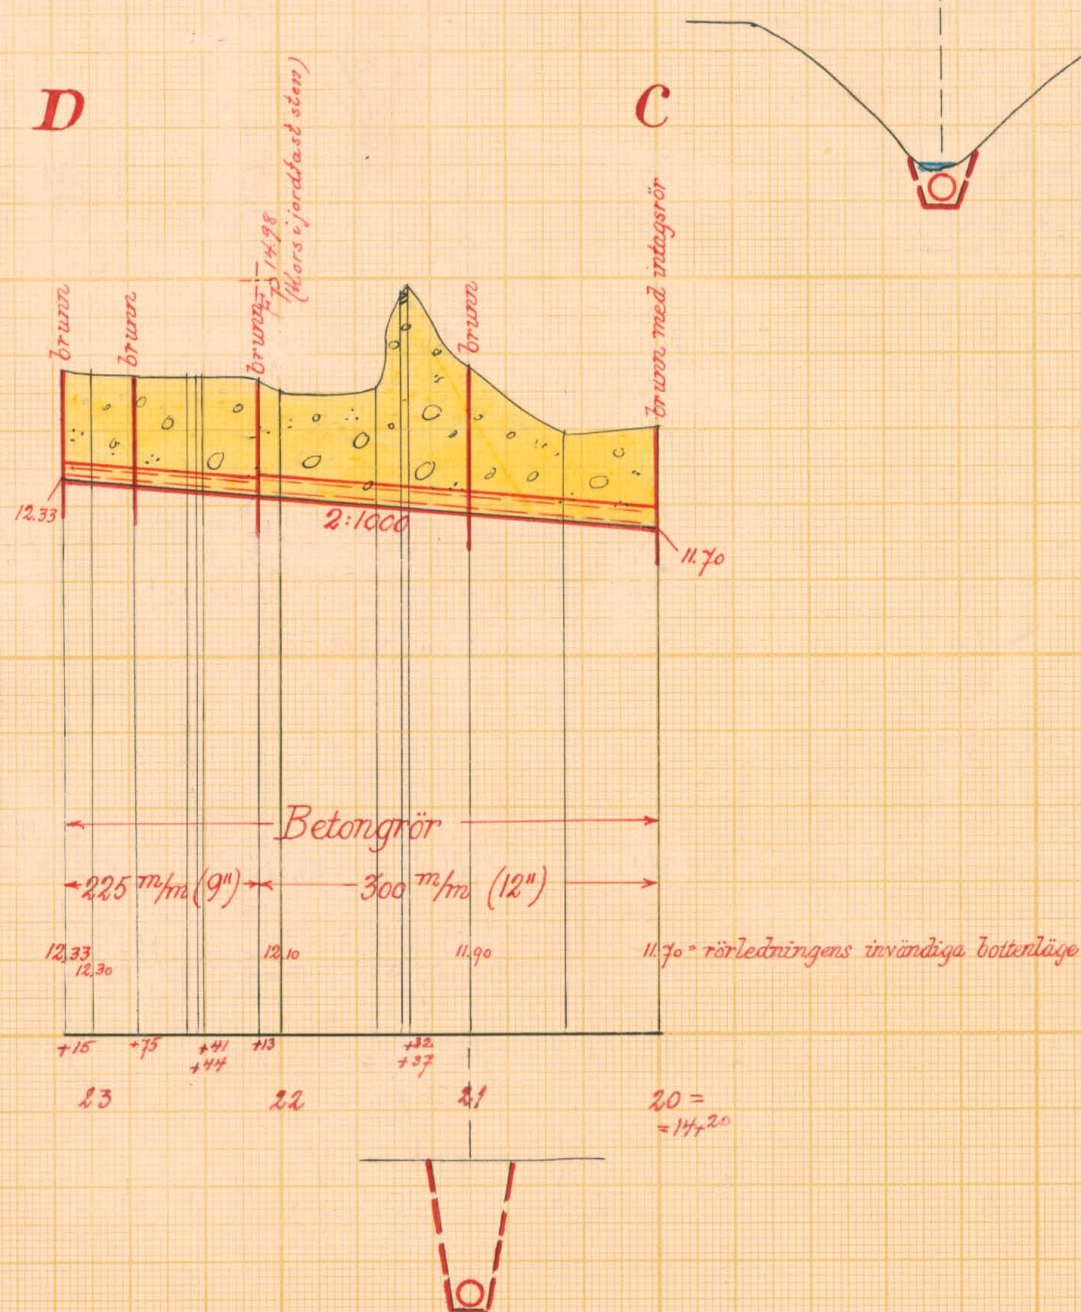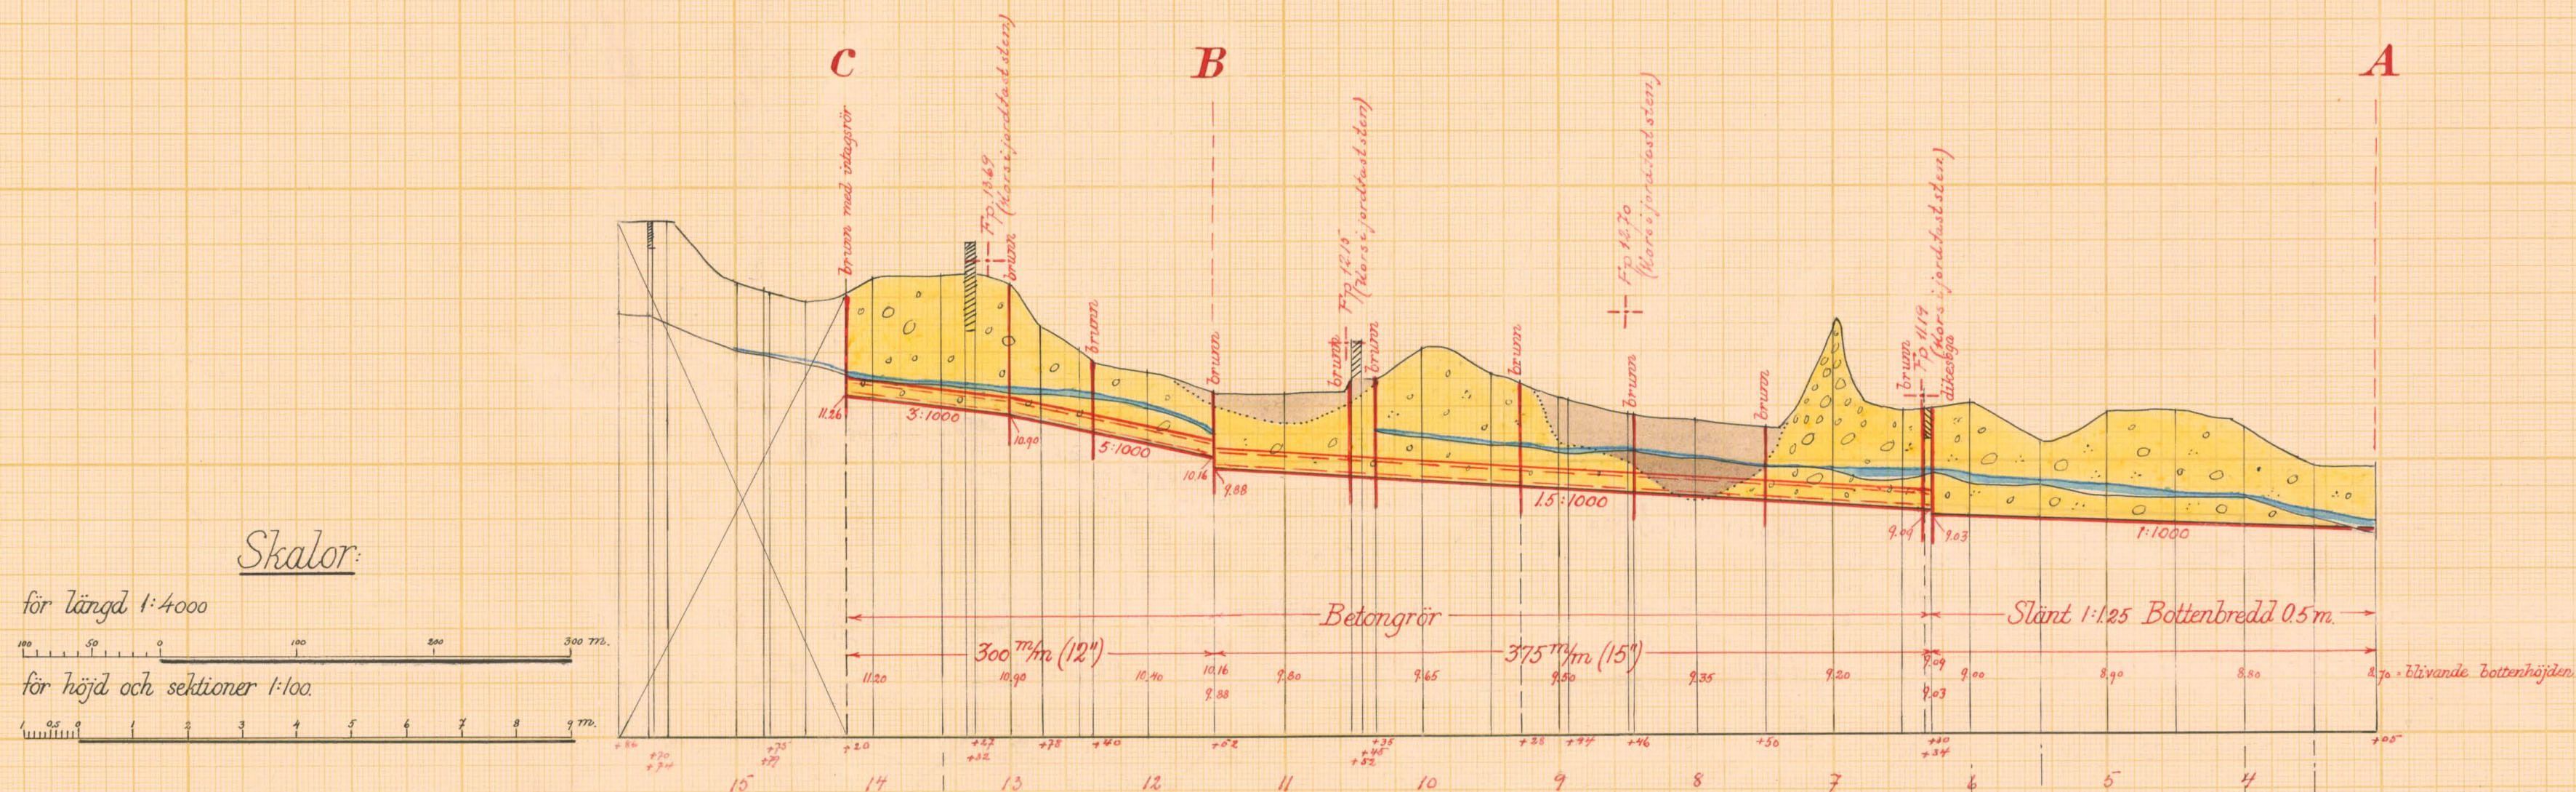

LANTBRUKSSTYRELSEN
24 SEP. 1954
DIARIE Nr
SAK Nr

Förslag till *Brännestads östra dikningsföretag 1953*

i *Huaröds* socken (en) av *Kristianstads* län


upprättat år (en) 1953 i samband med synförrättning enl. vattenlagen av

Original *Nr 002* *Klas Westling*
Kopia (Namn)


L *3-1680* Statens lantbruksingenjör
(Titel)

Antal ritn. st. *3* KUNGL. LANTBRUKS-
STYRELSENS ARKIV Nr *5330-2*



Typritning till intagningsbrunnar.

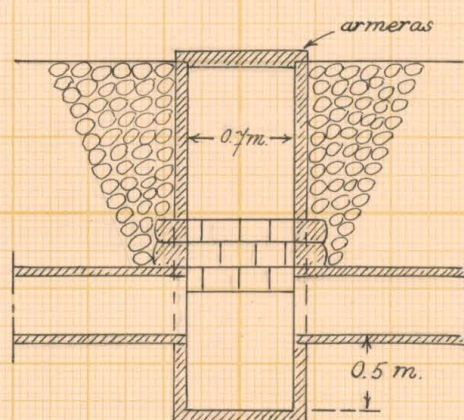

Förslag till avlopp genom landsvägen Harphult-Huaröd.

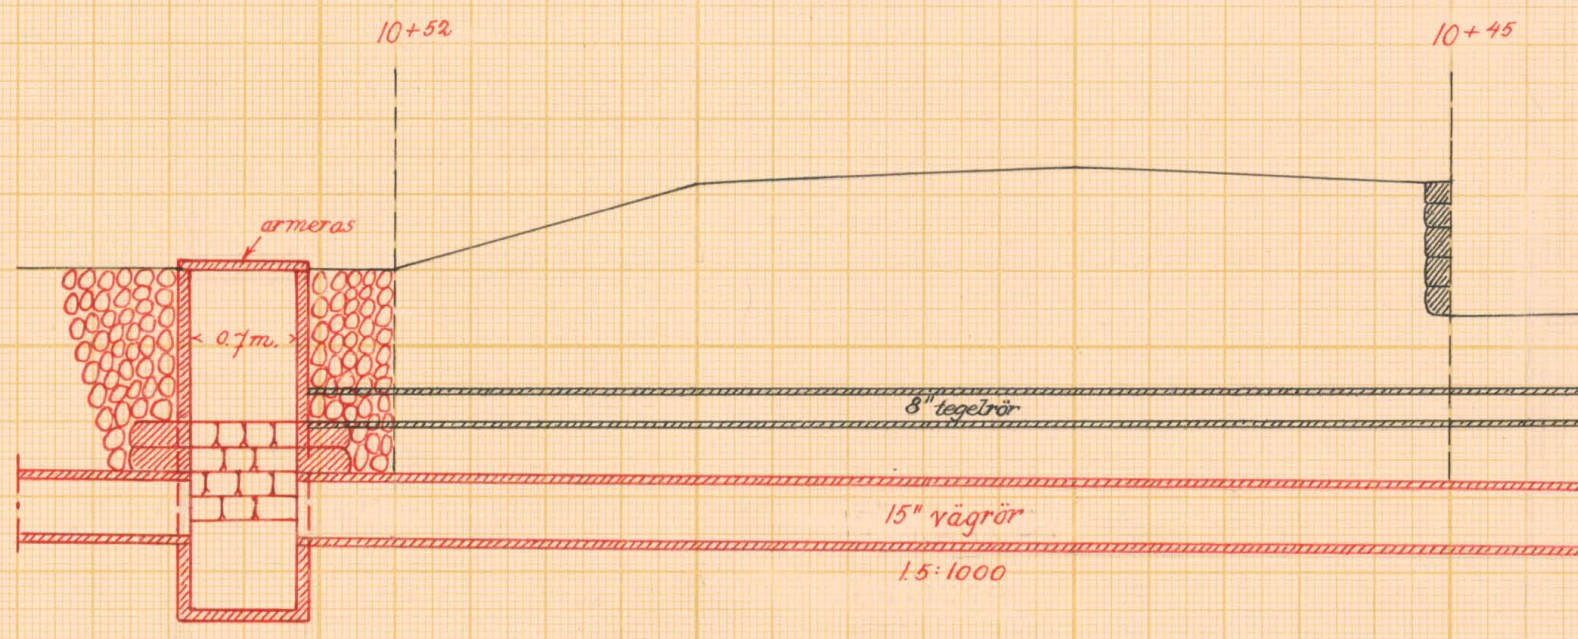

Förslag till dikesöga vid 6+30.

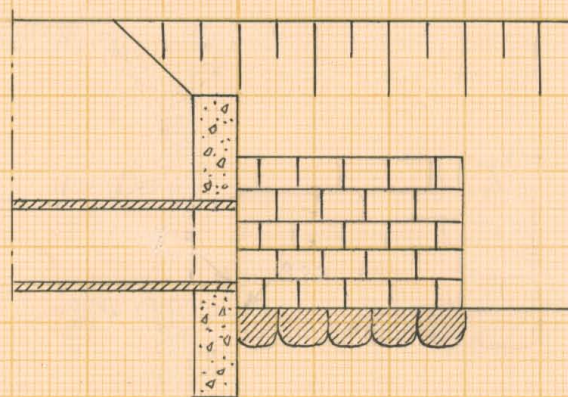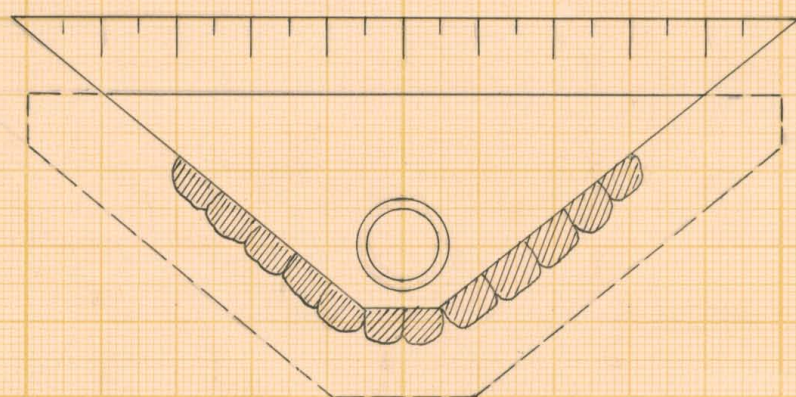

Betongmuren rutarmeras med
rundjärn ϕ 8 mm $\%$ 250 mm

Färdig del
Kristianstad den 11/11 1953
Vägförvaltnings i Kristianstads län
Enligt uppdrag
[Signature]

Skala 1:4000



LANTBRUKSSTYRELSEN
24 SEP. 1954
DIARIE Nr
SAX Nr

Förslag till		<u>Brännestads östra dikningsföretag 1953</u>	
i Huaröds		socken (när) av Kristianstads län	
upprättat år(-en) 1953		samband med syneförrättning enl. vattenlagen av	
Original	Nr 003	<i>Klas Westling</i>	
Kopia		(Namn)	
L	3*1680	Statens lantbruksingenjör	
Antal ritn. st. 3	KUNGL. LANTBRUKS-STYRELSENS ARKIV	Nr	5330-3



Akt nr:

11-KLS-1680

5330-3

L

3•1680

LANTBRUKSSTYRELSEN

24 SEP. 1954

DIARIE Nr

SAK Nr

Kungl. Lantbruksstyrelsens
arkiv

384.

Synehandlingar

rörande

Brännestads östra

dikningsföretag 1953

i Huaröds socken

av Kristianstads län.

Nederbördsområde nr 88.

O R I G I N A L H A N D L I N G A R

rörande

torrläggning av mark inom Brännestad n:ris 1-3 i Hua-
röds socken av Kristianstads län; upprättade år 1953
vid syneförrättning enligt vattenlagen av

Klas Westling,
statens lantbruksingeniör.

Handlingarna innehålla förutom titelblad trettiosex (36) skrivna och
paginerade sidor + 1 tidning samt åtföljas av plan-, profil- och sek-
tionsritningar i 3 blad.

ÖVERSIKTSKARTA.

Skala 1:100.000.



Generalstabsblad nr 5 (Lund).

13.
Protokoll fört vid syne-
förrättning enligt 10 kap. vatten-
lagen rörande utförande av vatten-
avlopp för torrläggning m.m. av
mark inom Brännestad n:ris 1-3 i
Huaröds socken av Kristianstads
län.

År 1953, oktober 23, kl. 10 f.m. hos lantbr. Erik Arvidsson där-
städes.

Närvarande:

undertecknad lantbruksingeniör, förrättningsman
skiftesgodemännen Gunnar Olsson i Gräsmå, Huaröds socken och Thure
Rydham i Gaddaröd, Hörröds socken,
sökandena

Erik Arvidsson i Brännestad nr 1 och

Olof Svensson i " nr 3,

övriga sakägare eller ombud

Nils Ottosson i Brännestad nr 2.

§ 1.

Det för förrättningsmannen utfärdade förordnandet upp-
lästes.

§ 2.

Jäv mot synemännen anmälades ej, ej heller visste dessa
med sig något jävsförhållande till någon av sakägarna.

§ 3.

Den efter verkställda förundersökningar upprättade pro-
filritningen över det avloppsdike, om vars utförande fråga var,
företeddes tillika med plankarta över den mark, som befunnits för
sin torrläggning beroende av företagets utförande.

§ 4.

Sökandena yrkade, att avloppsdiket skulle utföras med så-
dant djup och dimensioner, att trygghet mot översvämning samt möj-

lighet till markens torrläggning till omkring 1.2 meters djup därigenom i regel bleve beredd, och borde avloppet utföras som täckt ledning.

Nils Ottosson önskade för sin del helst öppet dike genom sina ägor nedanför landsvägen Harphult-Huaröd.

§ 5.

Därest avloppet å någon sträcka komme att utföras öppet, ansågo sakägarna skäligt, att ersättning för intrång av jord- och stenupplag utginge å dylik sträcka. - Något annat ersättningsanspråk framställdes på tillfrågan ej.

§ 6.

Av företagets utförande berördes även en landsvägstrumma genom vägen Harphult-Huaröd. På fråga av förrättningsmannen meddelade sakägarna, att den nuvarande trumman genom vägen vore utförd i slutet av 1920-talet, medan vägen fortfarande vore enskild. Den hade intagits till allmänt underhåll år 1950.

§ 7.

Synemännen meddelade, att de omedelbart ämnade påbörja för företagets utförande erforderliga värderingar m.m. Resultatet av dessa skulle jämte förslag till företagets utförande med kostnadsberäkning m.m. framläggas för intressenterna vid nytt sammanträde, vilket skulle hållas på samma plats den 9 december 1953 kl. 10 f.m., och skulle några ytterligare kallelser eller kungörelser rörande detta sammanträde ej utfärdas.

Brännestad nr 1 pr Huaröd den 23 oktober 1953.

Klas Westling
statens lantbruksingenjör.

Biträdande godemän:

Samman Österman

Pierre Rydhagen

3.
År 1953, december 9, kl. 10 f.m. hos Erik Arvidsson i Brännestad
nr 1.

Närvarande:

undertecknad lantbruksingeniör, förrättningsman

skiftesgodemännen Thure Rydhagen i Gaddaröd och Anton Persson i
Degeberga nr 26,

sakägarna

Erik Arvidsson i Brännestad nr 1,

Olof Svensson i " nr 3,

Nils Ottosson i " nr 2 och

Anders Nilsson i " nr 1.

§ 8.

Den vid föregående sammanträde m.m. tjänstgörande skiftesgodemannen Gunnar Olsson i Gräsma vore på grund av sjukdom förhindrad att närvara vid dagens sammanträde. På grund härav hade till dagens sammanträde skiftesgodemannen Anton Persson i Degeberga nr 26 tillstådeskommit. Något jäv mot Persson anmälades på tillfrågan ej.

§ 9.

Det av förrättningsmannen upprättade förslaget med därtill hörande längder genomgicks med sakägarna, varjämte synemännens utlåtande angående företaget upplästes för delägarna.

§ 10.

Till ordförande i arbetsstyrelsen för företaget valdes Erik Arvidsson i Brännestad nr 1 och till övriga ledamöter Olof Svensson i Brännestad nr 3 och Nils Ottosson i Brännestad nr 2.

Att emottaga och förvara till företaget hörande karta och handlingar uppdrogs åt lantbrukaren Erik Arvidsson, adress Brännestad nr 1 pr Huaröd.

§ 11.

Sammanställning över förrättningskostnaderna företeddes,

4.
och meddelade förrättningsmannen, att räkning å det arvode, som enligt lantbruksingeniörstaxan skulle inbetalas till statsverket, komme att tillsändas sakägarna från lantbruksnämnden i Kristianstad.

§ 12.

Sedan bestämmelserna angående besvär mot förrättningen enligt grunder i vattenlagen 11 kap. 85 § meddelats sakägarna, förklarades förrättningen avslutad.

Brännestad pr HUARÖD den 9 december 1953.

Klas Westling

statens lantbruksingeniör.

Biträdande godemän:

Emre Bydager

Anten Persson

Fm. / Fkdm 19... Landbruksnämnden
 S. 20 JAN 1951 III i Kristianstads län
 Länslänslaget i
 Kristianstads län den - 8 JAN 1951
 Dnr 7D 57.45.03

Till Länsstyrelsen i Kristianstads län.

Härmed anhålles vördsamt om
 förordnande för redubörande förätningsman,
 att verkställa syn enligt rättslagen, i och för
 omläggning av rättskadade marker till
 Brännestad, i Smålands län av Kristianstads
 län.

De sakägare, som berörs av företaget borde först
 med säkerhet av förätningsmannen kunna angivas.

Brännestad nr. Småland den 6 december 1950

Erik Persson O. J. Jonsson

INR 3 40 57.
20 JAN 1951
Kristianstad, 1951

Utdrag av protokoll vid delegatio-
nens för inre rationalisering samman-
träde i Kristianstad den 8 januari 1951.

Närvarande: Herrar H. Henriksson, Lars Åkesson, Anton Ljung-
gren, Nils Carlsson, Klas Westling, M. Dreve och J.A.Hilberts.

§ 3.

Ansökningar om förordnande för behörig förrättningsman att
handlägga syneförrättning enligt 8 och 10 kap. vattenlagen hade
inkommit från:

Erik Arvidsson och Olof Svensson, Brännestad, Huaröd,

Delegationen beslöt att till förrättningsman föreslå lant-
bruksingenjören Klas Westling, Kristianstad,

Vid protokollet:
J.A.HILBERTS.

Justerat:
H. HENRIKSSON

Rätt utdraget betyga:

Signe Vilsson

Stig Finn Nilsson

Länsstyrelsen
i
Kristianstads län
Landskansliet

Till Statens lantbruksingeniör Klas Westling,
Kristianstad.

Jämlikt 10 kap. 33 § vattenlagen finner länsstyrelsen på där-
om av Erik Arvidsson och Olof Svensson, Brännestad, Huaröd,
gjord ansökan, varöver lantbruksnämnden i länet avgivit yttrande,
skäligt förordna Eder att i enlighet med föreskrifterna i nämnda
lag, därest laga hinder ej möter, verkställa syneförrättning i och
för torrläggning av vattenskadade marker till Brännestad i Huaröds
socken.

Kristianstad i landskansliet den 22 januari 1951.

På länsstyrelsens vägnar:


Stig Heimer


L. Ohlander

8.
Lantbruksingenjörens kungörelse rörande syne-
förrättning den 23 okt. 1953 kl. 10 f.m. inom
Brännestad n:ris 1-3 i Huaröds socken av Kris-
tianstads län.

K U N G Ö R E L S E.

Syneförrättning enl. vattenlagen rörande torrläggning
av mark inom Brännestad n:ris 1-3 i Huaröds socken av Kristianstads
län, vilket företag även angår allmän väg inom torrläggningssområ-
det, kommer att handläggas vid sammanträde hos lantbr.Erik Arvids-
son därstädes den 23 dennes kl. 10 f.m., då sakägare hava att till-
städeskomma för utförande av sin talan.

Kristianstad den 2 okt. 1953.

Klas Westling

statens lantbruksingeniör.

Huaröds
14 okt 1953
[Signature]
V.p.

Avsänd till pastorsämbetet i Huaröds socken den 2 okt. 1953.

F Ö R T E C K N I N G

Över delägare i det avdikningsföretag, som avser torrläggning av mark inom Brännestad n:ris 1-3 i Huaröds socken av Kristianstads län, vilka jämlikt vattenlagen 10 kap. 8 och 40 §§ underrättats angående sammanträdet den 23 oktober 1953 kl. 10 f.m.

- | | | | | |
|----|---------------------------------------|-----------------|-------------|---------------|
| 1. | Lantbrukare | Anders Nilsson, | Brännestad, | HUARÖD |
| 2. | " | Olof Svensson, | " , | " |
| 3. | " | Nils Ottosson, | " , | " |
| 4. | " | Erik Arvidsson, | " , | " |
| 5. | Vägförvaltningen i Kristianstads län, | | | KRISTIANSTAD. |

Att underrättelser avsänts till förestående sakägare med posten den 2 oktober 1953, intygas.

I tjänsten:

Klas Westling

U T L Å T A N D E

angående utförande av vattenavlopp för torrläggning m.m. av mark inom Brännestad n:ris 1-3 i Huaröds socken av Kristianstads län avgivet av synemännen vid syneförrättning enligt 10 kap. vattenlagen år 1953.

Avdikningsområdets belägenhet m.m.

Företaget, som avser fördjupning av befintligt avlopps-dike och till större delen igenläggning av detsamma med rör för underlättande av markens brukning, är att hänföra till dikning. Det är beläget å Helgeåns nederbördsområde nr 88. Mot företagets utförande på sätt i detta utlåtande närmare finnes angivet möter enligt synemännens förmenande icke något laga hinder.

Sökande.

Sökande till förrättningen äro

Erik Arvidsson	såsom	ägare	till	fast.	Brännestad	1 ⁴	och	1 ⁸	sa	mt
Olof Svensson	"	"	"	"	"	24	"	7		
						1	"	3		

Företagets utsträckning är beroende av sökandenas yrkan-den och förefintliga fallförhållanden, och omfattar syneförrättningen i anledning härav den dikessträcka, som å hithörande plankarta utmärkts med tvenne jämnlöpande, röda linjer för öppet dike och med en heldragen, grov, röd linje för täckta avlopps-ledningar, och är avloppet i övrigt betecknat A-B-C-D.

Plankarta och profilritning.

Över den avloppssträcka, om vars utförande fråga nu är, äro dels profil- och sektionsritningar uppgjorda utvisande lutningsförhållandena och avloppets beskaffenhet i övrigt, och dels plankarta upprättad utvisande den mark, som med nu befintligt avlopp ej kan torrläggas till 1.2 meters djup. Begränsningskurvan för den vattensjuka marken har av denna anledning lagts 1.4 me-ter över ordinärt sommarvattenstånd i avloppet, men har vid be-stämmande av begränsningskurvan jämväl nödig hänsyn till markens

//
avfall mot avloppet tagits.

Båtnadsuppskattning.

Jämlikt bestämmelserna i vattenlagen 7 kap. 22 § och 10 kap. 60 § hava synemännen uppskattat den mark, som ansetts beroende av företagets utförande, och har därvid uppskattning skett av marken såväl i dess skick före företaget som ock i det skick, vari den antages komma efter företagets utförande, och framgå såväl de å de särskilda ägofigurerna som de å de olika fastigheterna belöpande andelarna av den särskilda längd, som finnes bilagd detta utlåtande. Enligt denna längd utgör markens värde före företaget 12.764 kronor 50 öre och efter företaget 30.505 kronor, vadan värdet av båtnaden genom arbetenas utförande uppskattats till 17.740 kronor 50 öre.

Båtnaden utgöres av såväl alstringsbåtnad som brukningsbåtnad, och framgår värdet av de båda slagen av båtnad av nyssnämnda värderingslängd. Vid uppskattning av alstringsbåtnaden har hänsyn tagits till såväl jordens naturliga godhet som markens höjdläge m.m., och har för bestämmande av höjdlägets inverkan på jordvärdena särskild gradtabell upprättats. Beträffande sättet för uppskattning av brukningsbåtnaden framgår detta direkt av värderingslängden.

Nederbördsområde och dimensionering.

För att den beräknade jordförbättringen skall uppkomma måste dikningsarbetet verkställas i överensstämmelse med förslaget, som är upprättat med hänsyn till framrinnande vattenmängd, markens lutningsförhållanden, dikningsarbetets ändamål m.m.

Nederbördsområdet har bestämts med ledning av Rikets allmänna kartverks ekonomiska kartor över trakten och synes utgöra

vid punkt 8+46 66 hektar

10+35 60 "

12.

B	56 hektar	
C	47	"
22+13	30	" och
D	15	" .

På sökandenas yrkande och med stöd av bestämmelserna i vattenlagen 7 kap. 4 § bestämma synemännen, att avloppssträckan 6+30-B-C-D skall utföras som täckt ledning och avloppssträckan A-6+30 som öppet dike.

Vid bestämmande av avloppets dimensioner hava synemännen utgått från en största avrinning av 1.0 sekundliter pr hektar.

För övrigt hänvisas till plankarta, profil- och sektionsritningar jämte kostnadsförslag.

Fixpunkterna i företaget äro lagligen skyddade och få alltså ej övertäckas eller förstöras. Önskar jordägare borttaga fixpunkt, skall han göra anmälan härom till statens lantbruksingeniör, vilken då låter avväga annan lämplig fixpunkt. Kostnaden för lantbruksingeniörens i sådant hänseende företagna förrättningar gäldas av dikningsföretaget. Fixpunkternas läge i plan framgår av plankartan, deras höjdläge och utseende av påskrift å profilritningen.

Ersättningar.

Av paragraf 5 i förrättningsprotokollet framgår, att sakägarna yrkat ersättning för intrång av jord- och stenupplag å de sträckor, där avloppet möjligen komme att utföras öppet. Med anledning härav finna synemännen skäligt föreskriva, att ersättning bör utgå för nämnda intrång vid sträckan 3+05-6+30. Ersättningen skall uträknas efter arbetenas utförande och beräknas å sådant sätt, att den areal, som tagits i anspråk för upplagen jämte banketten mellan avloppet och upplagen ersättes efter det värde pr ytenhet, som åsatts marken efter företagets utföran-

de enligt arealuträknings- och värderingslängden. Skulle å någon sträcka dylikt värde saknas, skall det anses utgöra 1.000 kr/ha i icke odlad mark och 2.500 kr/ha i odlad mark. Uppmätning av den i anspråk tagna arealen samt uträkning av ersättningsbeloppen bör verkställas av 2 st. av arbetsstyrelsen tillkallade, ojäviga, i jordbruk kunnige män lämpligen skiftesgodemän.

Framställning om ersättning för skada å växande gröda, därest skada skulle uppstå å dylik i samband med utförandet av rörledningen å sträckan 6+30-B-C-D, skall göras skriftligen till arbetsstyrelsen och senast inom en månad efter det företaget förklarats avsynat och godkänt. Även dessa ersättningsbelopp böra bestämmas av 2 st. av arbetsstyrelsen tillkallade, ojäviga, i jordbruk kunnige män lämpligen skiftesgodemän.

Vid framtida rensningar av vattenavloppet skola några ersättningar för intrång av upplag o.d. ej utgå, men skola rensningarna om möjligt företagas å tid, då skada å växande gröda ej göres.

Broar och trummor.

I samband med företagets utförande kräves ombyggnad av landsvägstrumman vid 10+45. Uppgift angående den nuvarande trummans ålder finnas införda i paragraf 6 av förrättningsprotokollet. På grund av bestämmelserna i vattenlagen 7 kap. 8 § finna synemännen skäligen bestämma, att kostnaderna för det nya avloppet genom landsvägen jämte brunnen på vägens uppströmssida skola bestridas av vägförvaltningen i länet. Beträffande ombesörjandet av arbetena med trummans ombyggnad skola bestämmelserna i vattenlagen 7 kap. 7 § iakttagas. På grund av bestämmelserna i vattenlagen 10 kap. 52 § har förrättningsmannen insänt torrlägningsförslaget till vägförvaltningen i länet för yttrande, och har vederbörande granskningsförrättare å förslaget till trummans ombyggnad gjort påteckning om, att han tagit del av förslaget.

Kostnadsfördelning.

Någon anledning till avdelningsbildning inom företaget för jämkning av kostnaderna mellan fastigheterna i detsamma enligt grunder i vattenlagen 7 kap. 24 § föreligger ej. I kostnaderna för arbetena inom företaget skola därför ägarna till marken deltaga i förhållande till båtnadsvärdet av denna mark enligt ovan åberopade utlåtandet vidfogade värderingslängd dock med iakttagande av bestämmelserna i vattenlagen 7 kap. 27 § och 10 kap. 80 §.

I kostnadsfördelningslängden för företaget finnes med iakttagande av ovanstående grunder angivet vars och ens delaktighet i förbättringsvärde och procenttal samt den kostnad, som enligt det upprättade kostnadsförslaget åligger varje delägare.

Kostnaderna för syneförrättningen gäldas av sakägarna i företaget efter samma procenttal, som i kostnadsfördelningslängden angivits för anläggningskostnadernas fördelning och i övrigt med iakttagande av bestämmelserna i vattenlagen 10 kap. 79 och 80 §§. Förrättningskostnaderna förskjutas av sökandena vid förrättningens avslutande.

Framtida underhåll.

Kostnaderna för företagets underhåll bestridas av sakägarna i detsamma efter de procenttal, som i kostnadsfördelningslängden angivits för anläggningskostnadernas fördelning. Kostnad för rensningsåtgärd, som föranletts av enskild sakägars åverkan eller försummelse, uttages dock av denne.

Dömstolsavgift.

Enligt arealuträknings- och värderingslängden beräknas värdet av båtnaden genom arbetenas utförande till 17.740 kronor 50 öre. På grund härav åligger det förrättnings sökandena jämlikt vattenlagen 11 kap. 95 § jämförd med Kungl. Kungörelsen den 11 juni 1920, nr 280, angående indrivningen och användningen av vissa

15.
enligt vattenlagen utgående avgifter, att så snart detta utlåtan-
de tagit åt sig laga kraft till Konungens Befallningshavande i
Kristianstads län inbetala ett belopp av 26 kronor 61 öre.

Verkställighet.

Innan arbetet får påbörjas, skall denna syneförrättning
hava vunnit laga kraft, samt länsstyrelsen i Kristianstads län
hava underrättats angående styrelseval.

Arbetsstyrelse.

Enär sakägarna äro flera än två, skall företagets ange-
lägenheter handhavas av en arbetsstyrelse, som väljes på allmänt
sammanträde med sakägarna enligt föreskrifterna i vattenlagen
7 kap. 64 § .

Arbetsstyrelsens uppgift är bl.a.

- att jämlikt föreskrifterna i vattenlagen 7 kap. 62 § anmäla sty-
relseval hos länsstyrelsen,
- att genom infordrande av anbud eller på annat lämpligt sätt bort-
sätta arbetena på förmånligaste sätt till entreprenör, som
kan godkännas av statens lantbruksingeniör i länet,
- att själv och med biträde av sakkunnig person övervaka arbetets
utförande i överensstämmelse med det upprättade förslaget,
- att verkställa behövlige utdebiteringar och fördelningar av kost-
nader,
- att föra räkenskaper över arbetet och årligen redovisa dessa för
delägarna,
- att för sistnämnda ändamål och då så eljest kan finnas nödigt
kalla delägarna till sammanträde i den ordning, som föreskri-
ves i vattenlagen 7 kap. 64 § ,
- att vid alla sammanträden föra protokoll, vilket skall vara till-
gängligt för delägarna senast 14 dagar efter sammanträdet,
- att ombesörja dikenas vidmakthållande och upprepning å årstid,

då växande gröda tager minst skada därav samt
att i övrigt vidtaga alla åtgärder, som kunna befrämja arbetets
 verkställande och vidmakthållande.

Till företaget hörande kartor och handlingar skola för-
 varas av därtill särskilt utsedd person och av denne hållas till-
 gängliga för envar, som vill taga del av desamma eller göra av-
 skrifter eller anteckningar.

Arbetsföreskrifter.

Med avseende å företaget stadga synemännen i övrigt jäm-
 likt vattenlagen 10 kap. 62 § :

att företaget skall benämnas Brännestads östra dikningsföretag
1953,

att arbetet skall vara fullbordat före utgången av år 1959, lands-
 vägstrumman vid 10+45 bör dock vara ombyggd inom en månad
 efter det arbetena nedanför trumman anmälts färdiga till väg-
 förvaltningen i länet,

att arbetet skall anses lagligen avslutat, då godkännande avsy-
 ningsbevis lämnats av statens lantbruksingeniör eller den han
 i sitt ställe sätter,

att arbetet skall utföras i överensstämmelse med det upprättade
 förslaget, dock att mindre ändringar, som under arbetets ut-
 förande kunna visa sig lämpliga beträffande dikes läge och
 annat, som ej inverkar minskande på torrläggningens djup el-
 ler på avrinningen, och varom berörda sakägare äro eniga, må
 efter hörande av statens lantbruksingeniör och med hans skrift-
 liga medgivande företagas,

att beträffande i företaget ingående öppen avloppssträcka jord
 och sten skola läggas minst en meter från den nya dikeskan-
 ten och med en lutning mot denna ej brantare än 1:1, varjämte
 öppningar för dagvattnets avrinnande anordnas vid svackor i

markytan och vid tillstötande diken, dock minst på var 50:e meter,

att vid denna öppna avloppssträcka jordägaren låter uppsätta nödig hägnad vid avloppet, så att detta ej skadas av betande kreatur,

att cementrören skola gjutas av svensk cement, att de skola godkännas av statens lantbruksingeniör eller dennes ombud, innan de nedläggas, och att deras läge skall kontrolleras av statens lantbruksingeniör eller dennes ombud, innan de få höljas,

att den, som åtagit sig arbetet, ej må erhålla slutlikvid förrän arbetet i sin helhet godkänts av statens lantbruksingeniör eller den han i sitt ställe sätter samt

att rensning av brunnar skall ske minst två gånger årligen och så ofta behov därav föreligger. Koppling direkt till rörsträng förbjudes, såvida ej statens lantbruksingeniör därtill givit sitt skriftliga medgivande.

Besvärshänvisning.

Är någon missnöjd med åtgärd eller beslut under denna syneförrättning eller med detta synemännens utlåtande ingive inom sextio dagar från nedanstående dag sina till Söderbygdens vattendomstol i Stockholm ställda besvär. I besvären skola fullständigt upptagas klagandens alla påståenden och skälen därför, och skola vid besvären fogas de handlingar, klaganden vill åberopa till stöd för ändringssökandet. Besvären skola ingivas i tre exemplar.

Brännestad pr Huaröd den 9 december 1953.

Klas Westling, Thure Nythager, Ants Tasson

VÄRDERINGSLÄNGD

Ägo- figur- nr	Förbättrad mark				Värde före torrläggning		Värde efter torrläggning		B å t n a d	
	åker, tomt		annan		pr ha	pr ägofigur	pr ha	pr ägofigur	pr ha	pr ägofigur
	ha	a	ha	a	kronor	kronor	kronor	kronor	kronor	kronor
1										
2										
*Skattuträkningen och värderingslängd
till*

*"Brännstads östra dikningsföretag 1953" i Kvarns
arkiv av Kristianstads län.*

Husvårds sockenAa 3/64 mtl Brännestad 125Anders Nilsson

åker, mylla på stenk. grus

äng, stenk.

" "

" "

" "

" "

SummaAb 7/576 mtl Brännestad 124Olof Jonsson

äng, stenk.

" "

" "

åker, torvmylla på stenk. grus

" "

" "

" "

Brutningsbitnad uppkommen för omkring 0.5 ha genom arlöppens igm-
bitnad beräknas till 500 kr/ha eller till $0.5 \times 500 =$

SummaAc 15/64 mtl Brännestad nr 2Nils Olsson

äng, (tid iug)

" "

åker, torvmylla på sand i grus

" "

" "

" "

insjöns

VÄRDERINGSLÄNGD

Ägo- figur- nr	Förbättrad mark				Värde före torrläggning		Värde efter torrläggning		B å t n a d	
	åker, tomt		annan		pr ha	pr ägofigur	pr ha	pr ägofigur	pr ha	pr ägofigur
	ha	a	ha	a	kronor	kronor	kronor	kronor	kronor	kronor
1										
2										
3	1	09			1.200	108:-	1.000	180:-	800	72:-
4	2			41	500	205:-	1.000	410:-	500	205:-
5	3			12	500	60:-	1.000	120:-	500	60:-
6	4			17	500	85:-	1.000	170:-	500	85:-
7	5			16	700	112:-	1.000	160:-	300	48:-
8	6			02	800	16:-	1.000	20:-	200	4:-
9		09		88		586:-		1.060:-		474:-
10										
11										
12	7			23	600	138:-	1.500	345:-	900	207:-
13	8			16	900	144:-	1.500	240:-	600	96:-
14	9			14	1.050	147:-	1.500	210:-	450	63:-
15	10	03			1.000	30:-	2.500	75:-	1.500	45:-
16	11	10			1.000	100:-	2.500	250:-	1.500	150:-
17	12	36			1.000	360:-	2.500	900:-	1.500	540:-
18	13	22			1.000	220:-	2.500	550:-	1.500	330:-
19	läggning genom fastighetsm. Värde av denna									
20								250:-		250:-
21		71		53		1.139:-		2.820:-		1.681:-
22										
23										
24	14			13	—	—	—	—	—	—
25	15			07	600	42:-	1.500	105:-	900	63:-
26	16	30			1.000	300:-	2.500	750:-	1.500	450:-
27	17	17			1.250	212:50	2.500	425:-	1.250	212:50
28	18	28			500	140:-	2.500	700:-	2.000	560:-
29	19	11			1.000	110:-	2.500	275:-	1.500	165:-
30		86		20		804:50		2.255:-		1.450:50

översikt

åker, korvmylle på sand i grus

" " "

" " "

" " "

" " "

" " "

" " "

Brutningsbitnad uppkommer för omkring $1\frac{1}{2}$ ha genom igmlägg-
bitnad brätknas till 500 kr/ha eller till $1.5 \times 500 =$

Brutningsbitnad uppkommer för omkring 1.0 hektar genom igmlägg-
bitnad brätknas till 500 kr/ha eller till $1 \times 500 =$

Summa

Ad 9/256 mll Brännestad 37 Olof Persson

åker, mylla på stent. grus

" " "

" " "

" korvbl. mylla på stent. grus

" " "

" " "

" " "

" " "

äng, stent.

Brutningsbitnad uppkommer för omkring 1.0 ha genom igm-
bitnad brätknas till 500 kr/ha eller till $1.0 \times 500 =$

Summa

VÄRDERINGSLÄNGD

Ägo- figur- nr	Förbättrad mark				Värde före torrläggning		Värde efter torrläggning		B å t n a d	
	åker, tomt		annan		pr ha	pr ägofigur	pr ha	pr ägofigur	pr ha	pr ägofigur
	ha	a	ha	a	kronor	kronor	kronor	kronor	kronor	kronor
1		86		20		804:50		2.255:-		1.450:50
2	20	21			1.000	310:-	2.500	775:-	1.500	465:-
3	21	28			1.000	280:-	2.500	700:-	1.500	420:-
4	22	09			2.000	180:-	2.500	225:-	500	45:-
5	23	10			1.750	175:-	2.500	250:-	750	75:-
6	24a	55			1.000	550:-	2.500	1.375:-	1.500	825:-
7	24b	03			1.750	52:50	2.500	75:-	750	22:50
8	25	03			1.500	45:-	2.500	75:-	1.000	30:-
9	ring av st. 8+00-9+28. Värdet av damma									
10								750:-		750:-
11	ring av st. 13+00-C. Värdet av damma									
12								500:-		500:-
13		2.25		20		2.397:-		6.980:-		4.583:-
14										
15										
16	26	19			1.250	237:50	2.500	475:-	1.250	237:50
17	27	04			2.000	80:-	2.500	100:-	500	20:-
18	28	06			1.000	60:-	2.500	150:-	1.500	90:-
19	29	41			750	307:50	2.500	1.025:-	1.750	717:50
20	30	42			750	315:-	2.500	1.050:-	1.750	735:-
21	31	30			1.000	300:-	2.500	750:-	1.500	450:-
22	32	65			500	325:-	2.500	1.625:-	2.000	1.300:-
23	33	35			500	175:-	2.500	875:-	2.000	700:-
24	34			20	750	150:-	1.500	300:-	750	150:-
25	liggning av st. B-13+00. Värdet av damma									
26								500:-		500:-
27		2.42		20		1.950:-		6.850:-		4.900:-
28										
29										
30										

Ae 23/512 mtl Brännestad 1^o Erik Arvidsson

äng, stent.

äker, mylla på stent. grus

SummaAf 1/8 mtl Brännestad 1⁴ Erik Arvidsson

äng, stent.

äker, mylla på stent. grus

Summa

VÄRDERINGSLÄNGD

Ägo- figur- nr	Förbättrad mark				Värde före torrläggning		Värde efter torrläggning		B å t n a d	
	åker, tomt		annan		pr ha	pr ägofigur	pr ha	pr ägofigur	pr ha	pr ägofigur
	ha	a	ha	a	kronor	kronor	kronor	kronor	kronor	kronor
1										
2	35		02		800	16:-	1.000	20:-	200	4:-
3	36		06		800	48:-	1.000	60:-	200	12:-
4	37	57			1.500	855:-	2.500	1.425:-	1000	570:-
5	38	27			1.750	472:50	2.500	675:-	750	202:50
6	39	35			1.750	612:50	2.500	875:-	750	262:50
7		1 19		08		2.004:-		3.055:-		1.051:-
8										
9										
10	40		16		700	112:-	1.000	160:-	300	48:-
11	41		22		500	110:-	1.000	220:-	500	110:-
12	42		11		400	44:-	1.000	110:-	600	66:-
13	43		20		600	120:-	1.500	300:-	900	180:-
14	44		05		600	30:-	1.500	75:-	900	45:-
15	45		13		600	78:-	1.500	195:-	900	117:-
16	46		13		600	78:-	1.500	195:-	900	117:-
17	47		11		750	307:50	1.500	615:-	750	307:50
18	48		14		750	105:-	1.500	210:-	750	105:-
19	49		30		600	180:-	1.000	300:-	400	120:-
20	50		52		600	312:-	1.000	520:-	400	208:-
21	51		1 07		600	642:-	1.000	1.070:-	400	428:-
22	52		67		600	402:-	1.000	670:-	400	268:-
23	53		32		600	192:-	1.000	320:-	400	128:-
24	54		08		700	56:-	1.000	80:-	300	24:-
25	55	50			1.000	500:-	2.500	1.250:-	1.500	750:-
26	56	26			1.000	260:-	2.500	650:-	1.500	390:-
27	57	16			1.250	200:-	2.500	400:-	1.250	200:-
28	58	28			1.000	280:-	2.500	700:-	1.500	420:-
29	59	68			1.000	680:-	2.500	1.700:-	1.500	1.020:-
30		1 88	4 51			4.688:50		9.740:-		5.051:50

SammmandragHusaröds socken.

Aa	$\frac{3}{64}$	mtl Bränmarkt	125	Anders Nilsson
Ab	$\frac{5}{576}$	"	124	Olof Jonsson
Ac	$\frac{15}{64}$	"	av 2'	Nils Olsson
Ad	$\frac{9}{256}$	"	37	Olof Jonsson
Ae	$\frac{23}{512}$	"	18	Prik Arvidsson
Af	$\frac{1}{8}$	"	19	Junn

Summa

VÄRDERINGSLÄNGD

Ägo- figur- nr	Förbättrad mark				Värde före torrläggning		Värde efter torrläggning		B å t n a d	
	åker, tomt		annan		pr ha	pr ägofigur	pr ha	pr ägofigur	pr ha	pr ägofigur
	ha	a	ha	a	kronor	kronor	kronor	kronor	kronor	kronor
1										
2										
3		09		88		586:-		1.060:-		474:-
4		71		53		1.139:-		2.820:-		1.681:-
5		2 25		20		2.397:-		6.980:-		4.583:-
6		2 42		20		1.950:-		6.850:-		4.900:-
7		1 19		08		2.004:-		3.055:-		1.051:-
8		1 88		1 51		4.688:50		9.740:-		5.051:50
9		8 54		6 40		12.764:50		30.505:-		17.740:50
10										
11										
Bräunestad pr Huaröd den 9 december 1953.

Klas Westling, Thore Nydager Anter Ruse

Fastighet och ägare

Ägobeskrivning m. m.

1
2
3
4
5
6
7
8
9
10
11
12
13
14
15
16
17
18
19
20
21
22
23
24
25
26
27
28
29
30

VÄRDERINGSLÄNGD

[illegible]

Fastighet och ägare

Ägobeskrivning m. m.

1

2

3

4

5

6

7

8

9

10

11

12

13

14

15

16

17

18

19

20

21

22

23

24

25

26

27

28

29

30

17

VÄRDERINGSLÄNGD

Fastighet och ägare Ägobeskrivning	Ägo- figur- nr	Förbättrad mark		Värde pr ha		Båtnad	
		åker, tomt	annan	före	efter	pr ha	pr ägofigur
		hektar	hektar	kronor	kronor	kronor	kronor
"Brännestads östra dikningsföretag 1953" i Huaröds							
socken av Kristianstads län.							
25							
Aa 3/64 mtl Brännestad 1 .							
Anders Nilsson.							
Åker, mylla på stenb. grus	1	0.09		1200	2000	800	72:--
Äng, stenb.	2		0.41	500	1000	500	205:--
" , "	3		0.12	500	1000	500	60:--
" , "	4		0.17	500	1000	500	85:--
" , "	5		0.16	700	1000	300	48:--
" , "	6		0.02	800	1000	200	4:--
Summa		0.09	0.88				474:--
24							
Ab 7/576 mtl Brännestad 1 .							
Olof Svensson.							
Äng, stenb.	7		0.23	600	1500	900	207:--
" , "	8		0.16	900	1500	600	96:--
" , "	9		0.14	1050	1500	450	63:--
Åker, torvmylla på stenb. grus	10	0.03		1000	2500	1500	45:--
" , "	11	0.10		1000	2500	1500	150:--
" , "	12	0.36		1000	2500	1500	540:--
" , "	13	0.22		1000	2500	1500	330:--
Brukningsbåtnad uppkommer för omkring 0.5 ha genom avloppets igen- läggning genom fastigheten. Värdet av denna båtnad beräknas till 500 kr/ha eller till 0.5 x 500 =							
Summa		0.71	0.53				250:--
1681:--							
1							
Ac 15/64 mtl Brännestad av 2 .							
Nils Ottosson.							
Äng, (tid.väg)	14		0.13	---	---	---	:-
" ,	15		0.07	600	1500	900	63:--
Åker, torvmylla på sand o. grus	16	0.30		1000	2500	1500	450:--
överföres		0.30	0.20				513:--

Fastighet och ägare Ägobeskrivning	Ägo- figur- nr	Förbättrad mark		Värde pr ha		Båtnad	
		åker, tomt	annan	före	efter	pr ha	pr ägofigur
		hektar	hektar	kronor	kronor	kronor	kronor
överfört		0.30	0.20				513:--
åker, torvmylla på sand o. grus	17	0.17		1250	2500	1250	212:50
" , "	18	0.28		500	2500	2000	560:--
" , "	19	0.11		1000	2500	1500	165:--
" , "	20	0.31		1000	2500	1500	465:--
" , "	21	0.28		1000	2500	1500	420:--
" , "	22	0.09		2000	2500	500	45:--
" , "	23	0.10		1750	2500	750	75:--
" , "	24 a	0.55		1000	2500	1500	825:--
" , "	24 b	0.03		1750	2500	750	22:50
" , "	25	0.03		1500	2500	1000	30:--
Brukningsbåtnad uppkommer för omkring 1½ hektar genom igenläggning av str. 8+00-9+28. Värdet av denna båtnad beräknas till 500 kr/ha eller till 1.5 x 500 =							
							750:--
Brukningsbåtnad uppkommer för omkring 1.0 hektar genom igenläggning av str. 13+00-C. Värdet av denna båtnad beräknas till 500 kr/ha eller till 1 x 500 =							
							500:--
Summa		2.25	0.20				4583:--
Ad 9/256 mtl Brännestad 3 ⁷ .							
Olof Svensson.							
åker, mylla på stenb.grus	26	0.19		1250	2500	1250	237:50
" , "	27	0.04		2000	2500	500	20:--
" , "	28	0.06		1000	2500	1500	90:--
" , torvbl.mylla på stenb. grus	29	0.41		750	2500	1750	717:50
" , "	30	0.42		750	2500	1750	735:--
" , "	31	0.30		1000	2500	1500	450:--
" , "	32	0.65		500	2500	2000	1300:--
" , "	33	0.35		500	2500	2000	700:--
äng, stenb.	34		0.20	750	1500	750	150:--
Brukningsbåtnad uppkommer för omkring 1.0 ha genom igenläggning av str. B-13+00. Värdet av denna båtnad beräknas till 500 kr/ha eller till 1.0 x 500 =							
							500:--
Summa		2.42	0.20				4900:--

VÄRDERINGSLÄNGD

Fastighet och ägare Ägobeskrivning	Ägo- figur- nr	Förbättrad mark		Värde pr ha		Båtnad	
		åker, tomt	annan	före	efter	pr ha	pr ägofigur
		hektar	hektar	kronor	kronor	kronor	kronor
8							
<u>Ae 23/512 mtl Brännestad 1 .</u>							
<u>Erik Arvidsson.</u>							
äng, stenb.	35		0.02	800	1000	200	4:--
" , "	36		0.06	800	1000	200	12:--
åker, mylla på stenb.grus	37	0.57		1500	2500	1000	570:--
" , "	38	0.27		1750	2500	750	202:50
" , "	39	0.35		1750	2500	750	262:50
Summa		1.19	0.08				1051:--
4							
<u>Af 1/8 mtl Brännestad 1 .</u>							
<u>Erik Arvidsson.</u>							
äng, stenb.	40		0.16	700	1000	300	48:--
" , "	41		0.22	500	1000	500	110:--
" , "	42		0.11	400	1000	600	66:--
" , "	43		0.20	600	1500	900	180:--
" , "	44		0.05	600	1500	900	45:--
" , "	45		0.13	600	1500	900	117:--
" , "	46		0.13	600	1500	900	117:--
" , "	47		0.41	750	1500	750	307:50
" , "	48		0.14	750	1500	750	105:--
" , "	49		0.30	600	1000	400	120:--
" , "	50		0.52	600	1000	400	208:--
" , "	51		1.07	600	1000	400	428:--
" , "	52		0.67	600	1000	400	268:--
" , "	53		0.32	600	1000	400	128:--
" , "	54		0.08	700	1000	300	24:--
åker, mylla på stenb.grus	55	0.50		1000	2500	1500	750:--
" , "	56	0.26		1000	2500	1500	390:--
Överföres		0.76	4.51				3411:50

Fastighet och ägare Ägobeskrivning	Ägo- figur- nr	Förbättrad mark		Värde pr ha		Båtnad	
		åker, tomt	annan	före	efter	pr ha	pr ägofigur
		hektar	hektar	kronor	kronor	kronor	kronor
överfört		0.76	4.51				3411:50
åker, mylla på stenb.grus	57	0.16		1250	2500	1250	200:--
" , "	58	0.28		1000	2500	1500	420:--
" , "	59	0.68		1000	2500	1500	1020:--
Summa		1.88	4.51				5051:50
Sammandrag.							
Aa 3/64 mtl Brännestad 1	25						
Anders Nilsson		0.09	0.88				474:--
Ab 5/576 mtl Brännestad 1	24						
Olof Svensson		0.71	0.53				1681:--
Ae 15/64 mtl Brännestad av 2	1						
Nils Ottosson		2.25	0.20				4583:--
Ad 9/256 mtl Brännestad 3	7						
Olof Svensson		2.42	0.20				4900:--
Ae 23/512 mtl Brännestad 1	8						
Erik Arvidsson		1.19	0.08				1051:--
Af 1/8 mtl Brännestad 1	4						
Erik Arvidsson		1.88	4.51				5051:50
Summa		8.54	6.40				17740:50

KOSTNADSFÖRSLAG

Läge	Längd m.	Arbete, material e. d.	Antal	Å-pris kr.	Kostnad	Summa
					kronor	kronor
		till "Brännestad östra dikningsföretag 1953" i				
		Huaröds socken av Kristianstads län.				
3+05-11+52	847	Dikessträckan A-B.				
3+05-6+30	325	Schaktning för öppet dike, grus o. sand m. sten	m ³ 1000	2:50		2500:--
6+30-6+34	4	Schaktning för täckt ledning, rörens läggning, dikesjordens återfyllning m.m. (väg)	lm 4	10:--	40:--	
6+34-7+50	116	Dito Dito	" 116	6:--	696:--	
7+50-8+46	96	Dito Dito	" 96	4:--	384:--	
8+46-10+35	189	Dito Dito	" 189	4:50	850:50	
10+35-10+40	5	Dito Dito	" 5	6:--	30:--	
10+52-11+52	100	Dito Dito	" 100	5:--	500:--	2500:50
10+40-10+52	12	Schaktning genom allmän lands- väg, 15" vägrör samt deras läggning, dikesjordens åter- fyllning, vägbanans iordnings- ställande samt brunnen (d.=0.7 m) vid p. 10+52 utföres och bekostas av vägförvaltningen i Kristianstads län				--:--
6+30-10+40	510	15" cementrör med muff	lm 510	9:--		4590:--
10+52-11+52						
6+30		Dikesöga av betong enl. rit- ning	st 1	150:--		150:--
7+34, 7+50, 8+46, 9+28, 10+35, 11+ 52		Intagningsbrunnar av betong med armerade lock. Inre diam. = 0.7 m. Utf.enl. ritn.	st 6	80:--		480:--
		överföres				10220:50

Läge	Längd m.	Arbete, material e. d.	Antal	å-pris kr.	Kostnad	Summa
					kronor	kronor
		överfört				10220:50
		För oförutsedda fall, arbetets tillsyn m.m. tillägges c:a 10 % och utföres med				979:50
		Ersättning för intrång av upp- lag uträknas efter företagets utförande enligt utlåtandets bestämmelser men beräknas här överslagsvis till				400:--
		Summa				11600:--
11+52-14+20	268	<u>Dikessträckan B-C.</u>				
11+52-13+00	148	Schaktning för täckt ledning, rörens läggning, dikesjordens återfyllning m.m.	148	3:50	518:--	
13+00-13+27	27	Dito Dito	" 27	3:50	94:50	
13+27-13+32	5	Dito Dito, väg	" 5	20:--	100:--	
13+32-14+20	88	Dito Dito	" 88	3:50	308:--	1020:50
11+52-14+20	268	12" cementrör med muff	" 268	7:--	1876:--	1876:--
12+40,13+00		Intagningsbrunnar av betong med armerade lock. Inre diam. =0.7 m. Utföres enl.ritn. st	2	80:--		160:--
14+20		Dito Dito med galler- försatt intagningsrör st	1	120:--		120:--
						3176:50
		För oförutsedda fall, arbetets tillsyn m.m. tillägges c:a 10 % och utföres med				283:50
		Summa				3460:--
14+20=20 20+00-23+15	315	<u>Dikessträckan C-D.</u>				

KOSTNADSFÖRSLAG

Läge	Längd m.	Arbete, material o. d.	Antal	Å-pris kr.	Kostnad	Summa
					kronor	kronor
20+00-21+00	100	Schaktning för täckt ledning				
		m.m.	1m	100	5:--	500:--
21+00-21+50	50	Dito Dito	"	50	8:--	400:--
21+50-22+13	63	Dito Dito	"	63	5:--	315:--
22+13-23+15	102	Dito Dito	"	102	4:--	408:--
						1623:--
20+00-22+13	213	12" cementrör med muff	"	213	7:--	1491:--
22+13-23+15	102	9" " " "	"	102	4:50	459:--
						1950:--
21+00,22+13		Intagningsbrunnar som ovan				
22+75,23+15		(d. = 0.7 m)	st	4	80:--	320:--
						3893:--
		För oförutsedda fall m.m. till-				
		lägges c:a 10 %				347:--
		Summa				4240:--
		<u>Sammandrag.</u>				
3+05-11+52	847	Dikessträckan A-B				11600:--
11+52-14+20	268	" B-C				3460:--
14+20=20						
20+00-23+15	315	" C-D				4240:--
		Summa				19300:--
Erännestad pr HUARÖD den 9 dec. 1953.						
 statens lantbruksingenjör.						

[illegible]

Kostnadsfördelningslängd
till "Brännestads östra dikningsföretag 1953"
i Huaröds socken av Kristianstads län.

Fastighet och ägare	Sökande el. icke sök.	Förbättringsvärde		Fördelningstal	Beräknad kostnad		Förväntad kostnad	
		Kr	öre		%	Kr	öre	Kr
<u>Huaröds socken.</u>								
Aa $\frac{3}{64}$ mtl Brännestad 1 ²⁵ Anders Nilsson ej sök		474	-	2,672	515	69	23	86
Ab $\frac{5}{576}$ --- --- 1 ²⁴ Olof Svensson sök		1681	-	9,476	1828	77	84	62
Ac $\frac{15}{64}$ --- --- av 2 ¹ Nils Ottosson ej sök		4583	-	25,834	4985	87	230	70
Ad $\frac{9}{256}$ --- --- 3 ⁷ Olof Svensson sök		4900	-	27,620	5330	74	246	65
Ae $\frac{23}{512}$ --- --- 1 ⁸ Erik Arvidsson sök		1051	-	5,924	1143	39	52	90
Af $\frac{1}{8}$ --- --- 1 ⁴ Deme. ---		5051	50	28,474	5495	54	254	27
<u>Summa</u>		17740	50	100,000	19300	-	893	-

Vid den slutliga fördelningen av företagets verkliga kostnader skola ovannämnda procent-tal tillämpas, dock med begränsning på grund av stadgande i vattenlagen 7 kap. 27 §, att delägare, som ej är sökande till förväntningen, ej är skyldig vidkännas större

bidrag till kostnaden för dikningen än som svarar mot värdet av den båtbad, som bereds hans mark. Förrättningskostnaden fördelas dock utan sådan begränsning jämlikt vattenlagen 10 kap. 80 §.

Brännestad pr. Huaröd den 9 dec. 1953.

Klas Westling, Thore Nythagen Ant Persson

Sammanställning av förrättningskostnader till
Brännestads östra dikningsföretag 1953 i Huaröds socken av Kristian-
stads län.

Ersättning till statsverket enligt lantbruksingeniörs-

taxan

583:--

Förrättningsmannens utlägg (annons och inbindning av
 2 band handlingar m.m.)

32.-

Gode männens resekostnads- och traktamentsersättning

118.-

Hantlangning m.m.

160.-

Summa

893.-

Brännestad pr HUARÖD den 9 december 1953.

Klas Westling

lantbruksingeniör, förrättningsman.