


Fagitt del.

Kristianstad den 3/12 1953

Väglörvaltningen i Kristianstads län

Enligt uppdrag

Enligt uppdrag

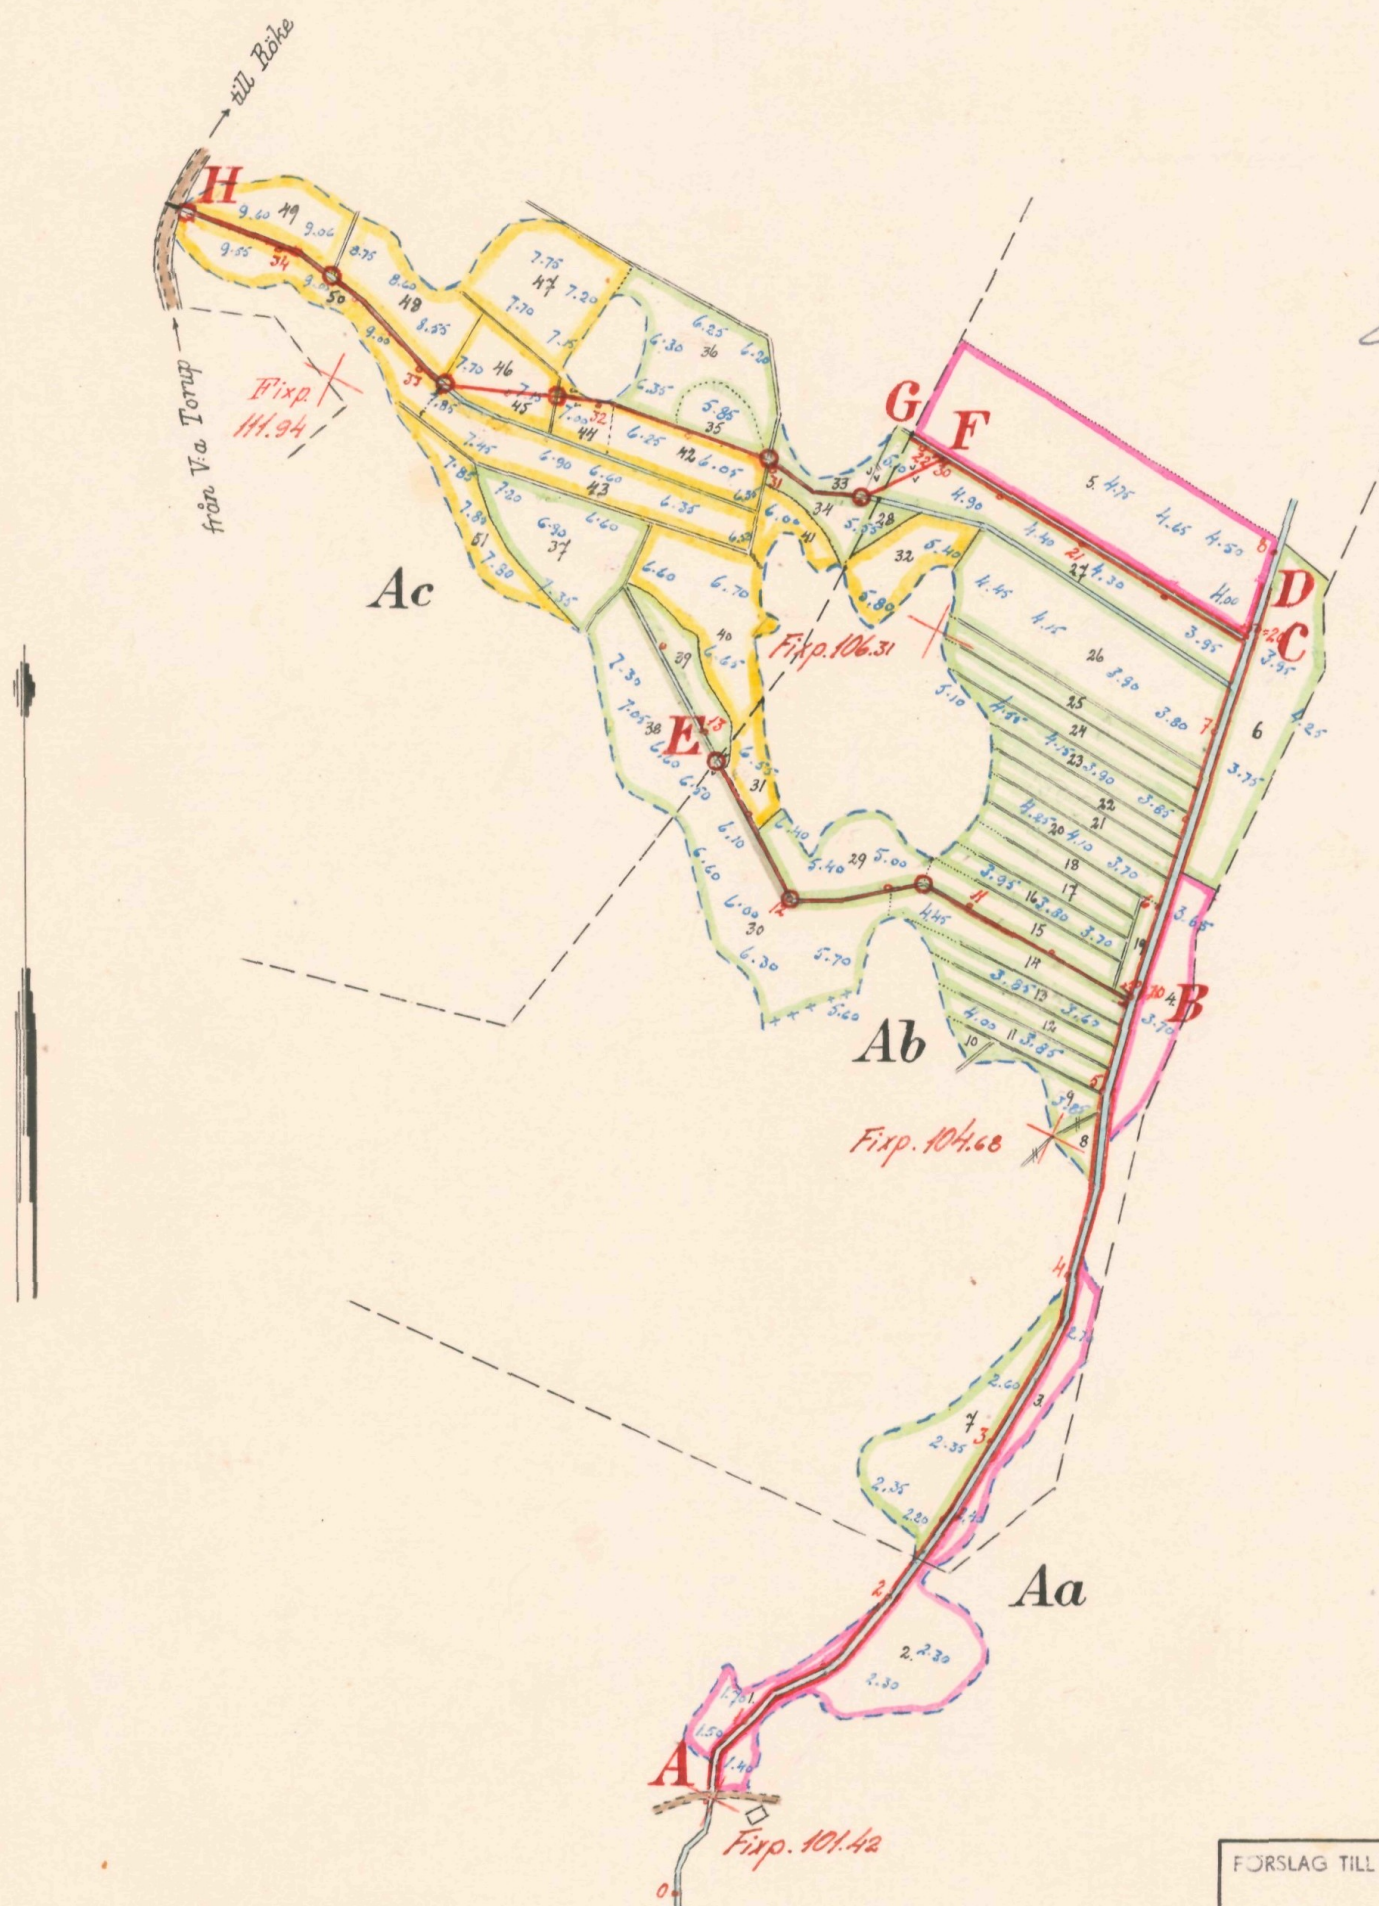Registernummer

Västra Torups socken

<i>Aa</i>	<i>Hissmåsa</i>	2 ¹
<i>Ab</i>	"	5 ²
<i>Ac</i>	"	5 ³

LANTBRUKSSTYRELSEN
24 SEP. 1954
DIARIE Nr
SAK Nr

FÖRSLAG TILL Hissmåsa nr 5 dikringsföretag 1953

I *Västra Torups* SOCKEN(-NAR) AV *Kristianstads* LÄN



















UPPRÄTTAT ÅR(-EN) 1953 { 1 } SAMBAND MED SYNEFÖRRÄTTNING ENL. VATTENLAGEN AV
UTAN

ORIGINAL



NAAMr001 *Klas Westling*
(NAMN)

ANTAL RITN. ST. 3... 5333-

Skalar:
för sektioner 1:100
för detaljer 1:50.

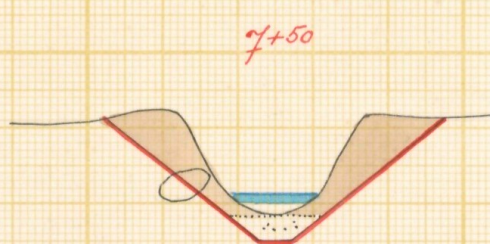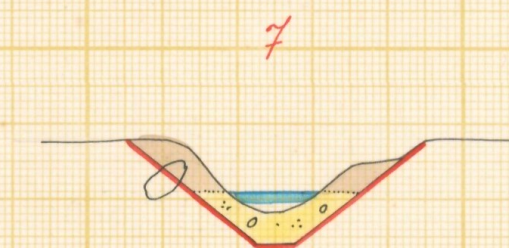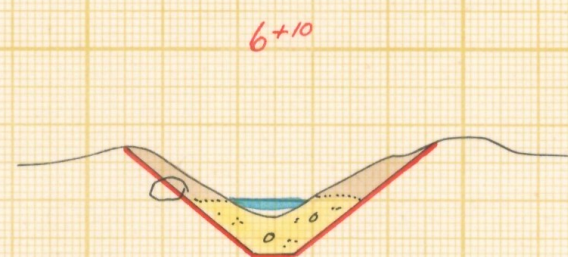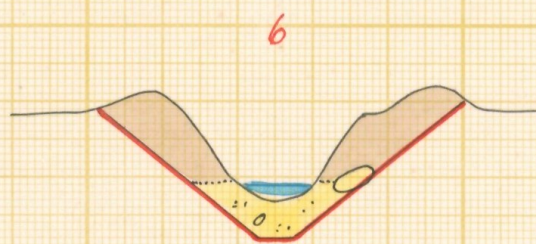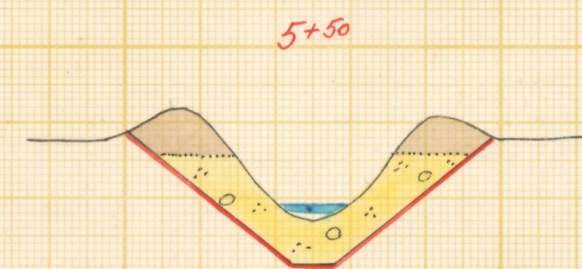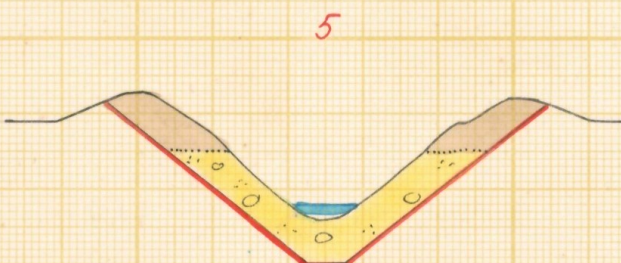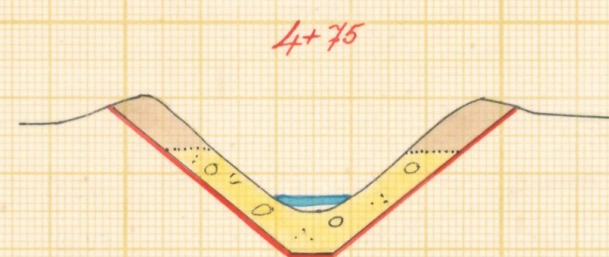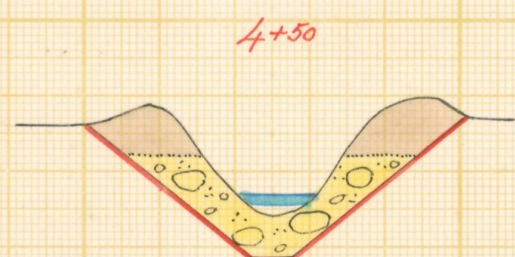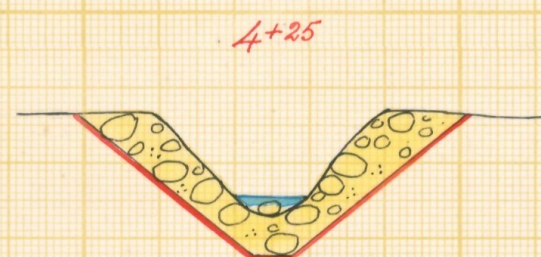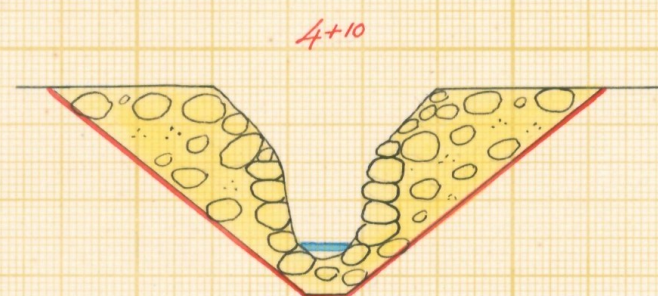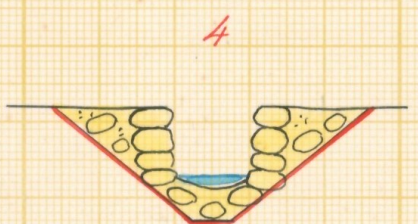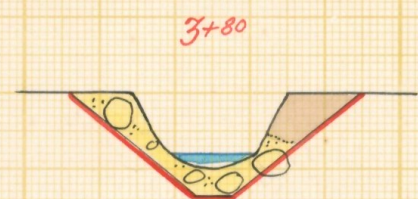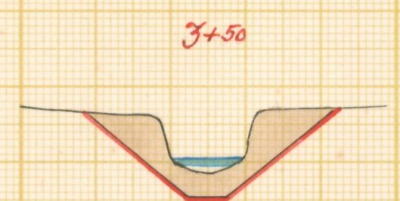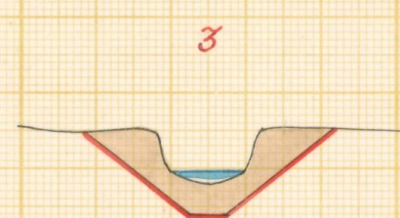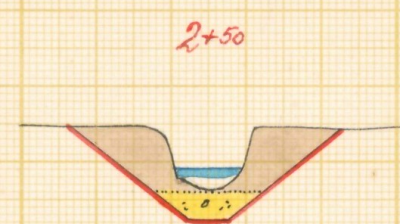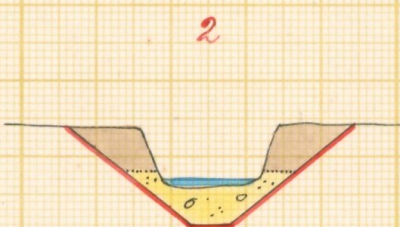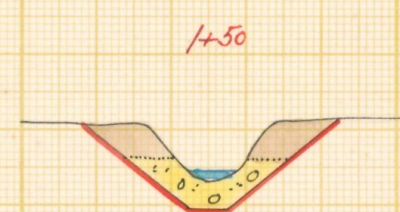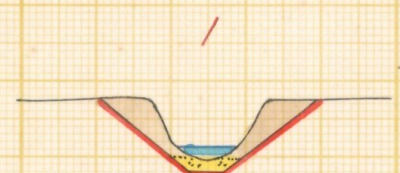


Förslag till markvägsbro vid 6+20

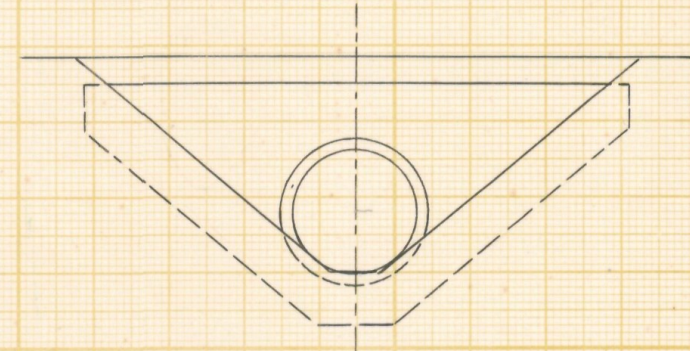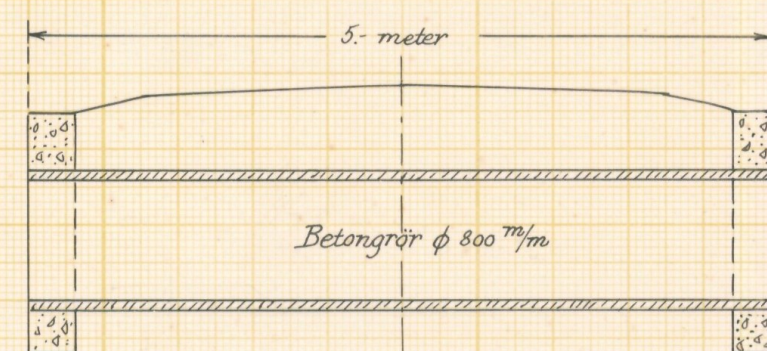


Betongmurarna rutarmas med
rundjärn ϕ 6 mm % 200 mm


Typritning till fallbrott vid D och G

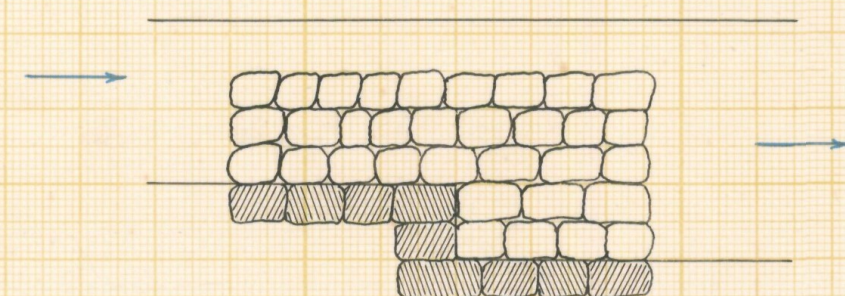


Typritning till rörutlopp vid B och F

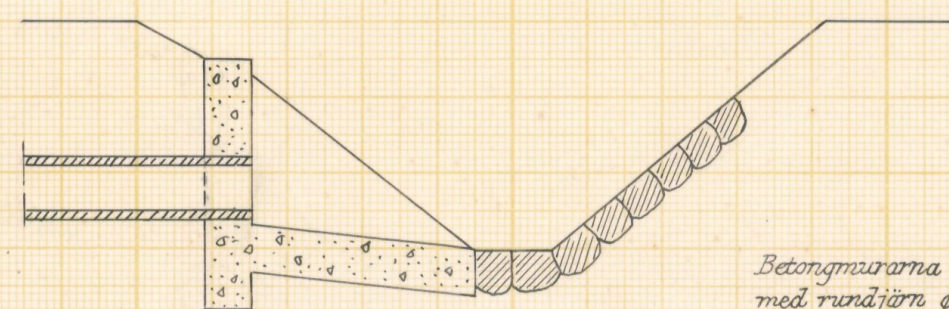

Betongmurarna rutarmas
med rundjärn ϕ 6 mm % 200 mm

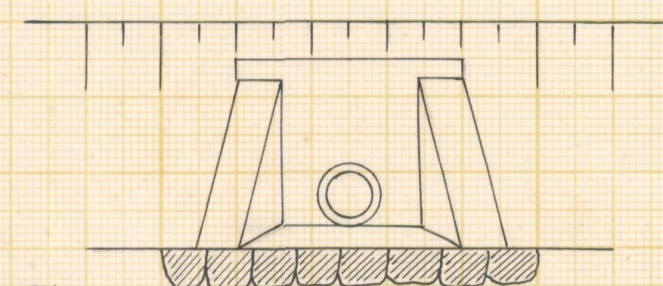

Typritning till intagningsbrunnar

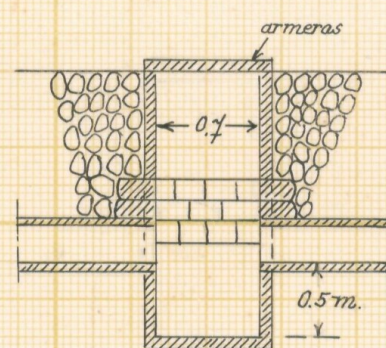

LANTBRUKSSTYRELSEN
24 SEP. 1954
DIARIE Nr
SAX Nr

Förslag till Hissmåsa nr 5 dikningsföretag 1953

1 Västra Torups socken(-en) av Kristianstads län

upprättat år(-en) 1953 {1} samband med syneförrättning enl. vattenlagen av

Original Kopia 31683 Klas Westling (Namn)

statens lantbruksingenjör (Titel)

Antal ritn. st. 3 Arkivnummer 5333-3



Akt nr:

11-KLS-1683

5333-3

L 3•1683

LANTBRUKSSTYRELSEN

24 SEP. 1954

DIARIE Nr

SAK Nr

Kungl. Lantbrukstyrelsens
arkiv

389.

Synehandlingar

rörande

Hissmåsa nr 5

dikningsföretag 1953

i V:a Torups socken

av Kristianstads län.

O R I G I N A L H A N D L I N G A R

rörande

torrläggning av mark inom Hissmåsa n:ris 2 och 5 i
Västra Torups socken av Kristianstads län; upprätta-
de år 1953 vid syneförrättning enligt vattenlagen av


Klas Westling,

statens lantbruksingeniör.

Handlingarna innehålla förutom titelblad trettioen (31) skrivna och
paginerade sidor samt åtföljas av plan-, profil- och sektionsritning-
ar i 3 blad.

ÖVERSIKTSKARTA.

Skala 1:100.000.

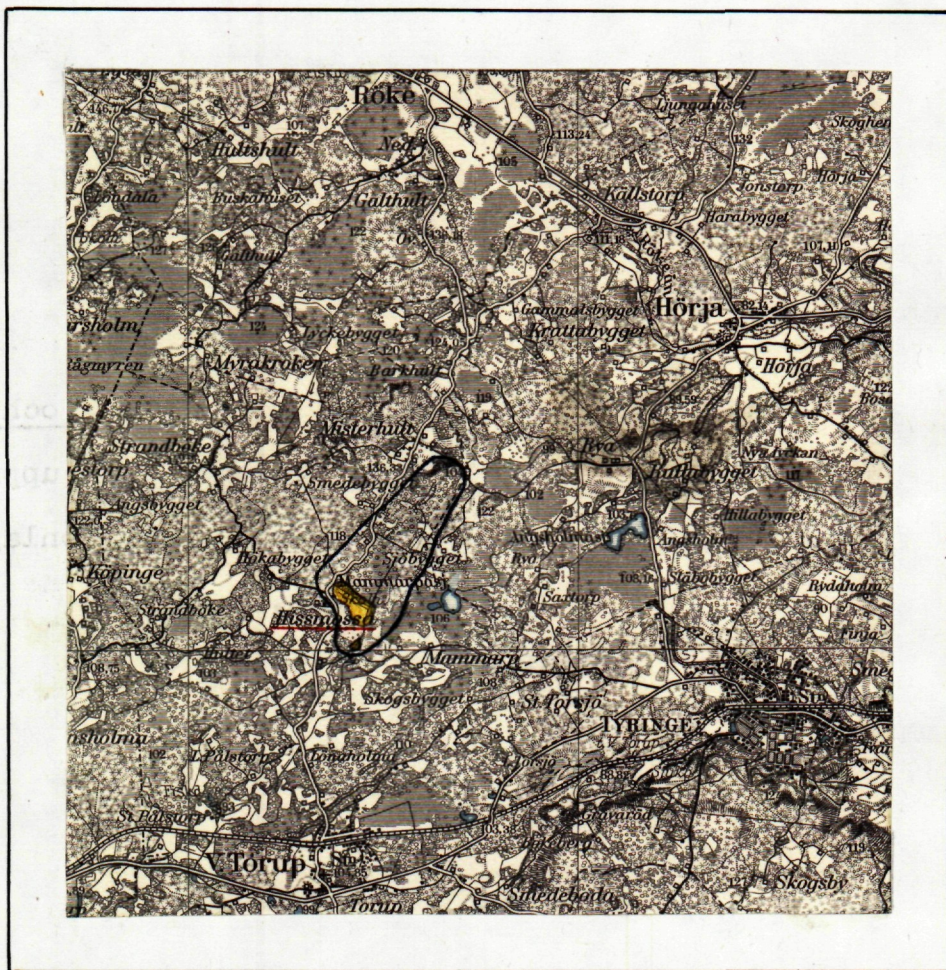

Generalstabsblad nr 9 (Hässleholm).

1.

Protokoll fört vid syneför-
rättning enligt 10 kap. vattenlagen
rörande utförande av vattenavlopp
för torrläggning m.m. av mark inom
Hissmåsa n:ris 2 och 5 i Västra To-
rups socken av Kristianstads län.

År 1953, november 30, kl. 10 f.m. hos arrendatorn Malte Persson i
Hissmåsa nr 5.

Närvarande:

undertecknad lantbruksingeniör, förrättningsman
sökanden

Sörby pastorat genom Ragnar Nicklasson i Gumlösa, såsom innehavare
av löneboställena Hissmåsa ¹2² och ³5³, (bif. fullmakt),

övriga sakägare eller ombud

boställsnämndsordföranden Arvid Karlsson i Vittsjö såsom konsisto-
rieombud och ombud för Lunds stiftsnämnd, (bif. fullmakt),

Malte Persson, arrendator av Hissmåsa ²5³ och ³5³ samt

John Persson, " " " ¹2¹.
Någon annan sakägare uppgavs ej kunna beröras av förrättningen.
§ 1.

Det för förrättningsmannen utfärdade förordnandet uppläs-
tes.

§ 2.

Jäv mot förrättningsmannen anmäldes ej, ej heller visste
denne med sig något jävsförhållande till någon av sakägarna.

§ 3.

Den efter verkställda förundersökningar upprättade pro-
filritningen över de avloppssträckor, om vilkas utförande fråga
var företeddes tillika med plankarta över den mark, som befunnits
för sin torrläggning beroende av företagets utförande.

§ 4.

Sökanden yrkade, att avloppen skulle utföras med sådant

djup och dimensioner, att möjlighet därigenom bereddes att torrlägga i företaget ingående mark till ett djup av 1.2 meter, och borde avloppen utföras som öppna diken eller täckta ledningar efter ty i varje fall ansågs lämpligast. Preliminär kostnadskalkyl förededdes.

§ 5.

Något anspråk om ersättning för skada eller intrång i samband med företagets utförande framställdes på tillfrågan ej.

§ 6.

Förrättningsmannen meddelade, att han omedelbart ämnade påbörja för företagets utförande erforderliga värderingar m.m. Resultatet av dessa skulle jämte förslag till företagets utförande med kostnadsberäkning m.m. framläggas för intressenterna vid nytt sammanträde, vilket skulle hållas på samma plats den 21 december 1953 kl. 10 f.m., och skulle några ytterligare kallelser eller kungörelser till detta sammanträde ej utfärdas.

Hissmåsa pr VÄSTRA TORUP den 30 november 1953.

Klas Westling

statens lantbruksingeniör.

Justeras:

Anders Karlsson

Ragnar Nierthsson

3.
År 1953, december 21, kl. 10 f.m. hos Malte Persson i Hissmåsa
nr 5.

Närvarande:

undertecknad lantbruksingeniör, förrättningsman

Sörby och Gumlösa pastorat genom lantbrukaren Ragnar Nicklasson
enl. tidigare lämnad fullmakt samt

Malte Persson, arrendator av mark till Hissmåsa 5² och 5³.

§ 7.

Det av förrättningsmannen upprättade förslaget med
därtill hörande längder genomgicks med sakägarna, varjämte utlå-
tandet angående företaget upplästes för dessa.

§ 8.

Särskild arbetsstyrelse för företaget erfordrades ej.

Att emottaga och förvara till företaget hörande kartor
och handlingar uppdrogs åt lantbrukare Ragnar Nicklasson, adress
Gumlösa.

§ 9.

Sammanställning över förrättningskostnaderna företed-
des, och meddelade förrättningsmannen, att räkning å det arvode,
som enligt lantbruksingeniörstaxan skulle inbetalas till stats-
verket, komme att tillsändas sökanden från lantbruksnämnden i
Kristianstad.

§ 10.

Sedan bestämmelserna angående besvär mot förrättningen
enligt grunder i vattenlagen 11 kap. 85 § meddelats sakägarna,
förklarades förrättningen avslutad.

Hissmåsa pr Västra Torup den 21 dec. 1953.

Klas Westling

statens lantbruksingeniör.

Justeras:

Ragnar Nicklasson

Malte Persson

Till Länsstyrelsen i Kristianstad län.

Härmed anhålles om förordnande för behörig förrättningsman att handlägga syneförrättning enligt 10 kap. vattenlagen för torrläggning av mig tillhörig mark inom

V. Torup socken(-nar) av Krist. län.

Förrättningen avser torrläggning av mark

här uppgives så fullständigt som möjligt företags beskaffenhet (dikning, åreglering, sjösänkning, invallning o. d.), vidare

företags omfattning (areal som skall torrläggas, avloppens längd o. d.), om flottled, damm, järnväg, landsväg o. d. beröres m. m.

Närmaste Järnvägsstation

Meddelanden om förrättningen ställas till

Torup Lantbruk
Ragnar Nicklasson, Gumlösa
titel, namn och fullständig adress samt telefon.

Löby den 26/7 19 52

Sökandes namn:

Löby pastorat för fastigheten Hismån 2' inäg. tax. 1945
" 2' utäg 1490-k
" 5-2 "} 26500-k
Gm Ragnar Nicklasson 5-2 inäg 18600-k
cul. fullmakt 5-3 72200
La kr 132200

Förutom nämnda, sökandena tillhöriga fastigheter, väntas nedanstående ägare och fastigheter bli berörda av företaget.

Icke sökandes namn:

Fastighet:

ägare av fastigheten

» » »

» » »

Lantbruksnämnden får till förrättningsman föreslå:

den 19.....

På Lantbruksnämndens vägnar:


6.
Ac 101/521.

LÄNSSTYRELSEN
I
KRISTIANSTADS LÄN
LANDSKANSLIET

Till Statens lantbruksingenjör Klas
Westling, Kristianstad.

Jämlikt 10 kap. 33 § vattenlagen finner
länsstyrelsen på därom av lantbrukaren Ragnar
Nicklasson, Gumlösa, gjord ansökan skäligt
förordna Eder att i enlighet med föreskrifterna
i nämnda lag, därest laga hinder ej möter,
verkställa syneförrättning för torrläggning
av mark inom fastigheterna Hissmåsa 2¹, 5²
och 5³ i Västra Torup, Tyringe kommun.

Kristianstad i landskansliet den 20 au-
gusti 1952.

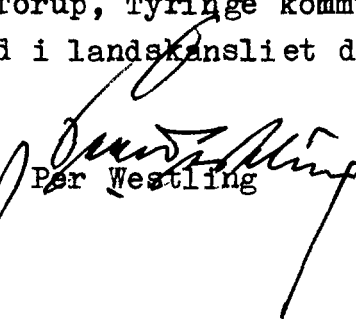
Per Westling


Kjell Paradis

✓ 9/40 Ekdm.
363 E

Utdrag ur protokoll vid sammanträde med Sörby-Gumlösa
pastoratsråd den 18/1 1953.

- § 3. Till ombud ~~vid~~ för Sörby pastorat under 1953 vid ekonomiska besiktningar
och förrättningar, som berör löneboställen och donationshemman utsågs
Herr Ragnar Nicklasson, Gumlösa.

Rätt utdraget ur protokoll betygar:

Georg Nyman
ordf.

LUNDS STIFTSNÄMND

D:nr 1595 S.

Från lantbruksingenjören Klas Westling, Kristianstad,
.....

..... har till stiftsnämnden inkommit meddelan-
de att ~~förrättningen berörande~~ syneförrättning enligt vattenlagen
rörande utförande av vattenavlopp för torrläggning m.m. av mark
inom Hissmåsa nr:ris 2 och 5 i Västra Torups socken

.....
kommer att ~~beröras~~ handläggas vid sammanträde hos arrendatorn Malte
Persson i Hissmåsa nr 5 den 30 november 1953 kl. 10 f.m.


Enligt meddelandet kommer förrättningen att beröra följande ecklesiastika fastighet, nämligen
löneboställena Hissmåsa 2¹, 5² och 5³ i Västra Torups socken .

.....
Det tillkommer Sörby pastorat
att vid förrättningen tala och svara för löneboställena ifråga.

.....
Boställsnämndsordföranden Arvid Karlsson, Granebo pr Vittsjö,
eller, vid förfall för honom den han i sitt ställe sätter, har
förordnats att såsom konsistorieombud och ombud för stiftsnämnden
närvara vid förrättningen.

Lunds stiftsnämnd den 10 november 1953, ...

Enligt uppdrag:

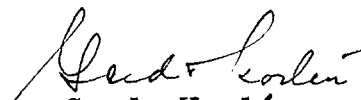
Gerda Korlén

Lantbruksingenjören.

Utdrag ur protokoll vid
sammankörde med Lötby - Gunnlösa
pastoratsråd 27/7 1952.

§ 5. Rådet beslöt anhålla hos
Lantbruksnämnden att Lantbruks-
ingenjören måtte få uppgöra förslag
till torrläggning av eklektiska
arrendekommunen i Hissmossa,
att undersöka nödiga handlingar
utöfna Ragnar Nicklasson,
Gunnlösa.

Pått utdraget ur
protokoll betygat:
Freymark
orf.

Wassling Fredrik

F Ö R T E C K N I N G

över delägare i det avdikningsföretag, som avser utförande av vattenavlopp för torrläggning m.m. av mark inom Hissmåsa n:ris 2 och 5 i Västra Torups socken av Kristianstads län, vilka underrättats angående sammanträdet den 30 november 1953 kl. 10 f.m.

1. Stiftsnämnden i Lunds stift, LUND
2. Till ordf. i kyrkostämman i Sörby o. Gumlösa pastorat,
Kyrkoherde Georg Neymark, Prästgården, SÖRBYTORP
3. Arrendator Malte Persson, Hissmåsa nr 5, VÄSTRA TORUP
4. " John Persson, " " 2, " .

Att underrättelser avsänts till förestående sakägare med posten den 6 november 1953, intygas.

I tjänsten:

Klas Westling.

U T L Å T A N D E

angående utförande av vattenavlopp för torrläggning m.m. av mark inom Hissmåsa n:ris 2 och 5 i Västra Torups socken av Kristianstads län avgivet av förrättningsmannen vid syneförrättning enligt 10 kap. vattenlagen år 1953.

Avdikningsområdets belägenhet m.m.

Företaget, som avser utförande av vattenavlopp för erhållande av bättre torrlägnings- och bruksmöjligheter för såväl redan odlad som icke odlad mark, av vilka dock den senare till större delen tidigare varit odlad, är att hänföra till dikning. Det är beläget å Rönneåns nederbördsområde nr 96. Mot företagets utförande på sätt i detta utlåtande närmare finnes angivet möter enligt förrättningsmannens förmenande icke något laga hinder.

Sökande.

Sökande till förrättningen är Sörby och Gumlösa pastorat, som är ägare till samtliga i företaget ingående fastigheter.

Företagets utsträckning är beroende av sökandens yrkanden och förefintliga fallförhållanden, och omfattar syneförrättningen i anledning härav de dikessträckor, som å hithörande plankarta äro utmärkta med tvenne, jämnlöpande, röda linjer för öppna avlopps-diken och med en heldragen, grov, röd linje för täckta avloppsledningar och äro de öppna avloppen dessutom betecknade A-B-C-D och C-F-G samt de täckta ledningarna B-E och F-H respektive.

Plankarta och profilritning.

Över de avloppssträckor, om vilkas utförande fråga nu är, äro dels profil- och sektionsritningar uppgjorda utvisande lutningsförhållandena och avloppens beskaffenhet i övrigt, och dels plankarta upprättad utvisande den mark, som med nu befintliga avlopp ej kan torrläggas till 1.2 meters djup. Begränsningskurvan för den vattensjuka marken har lagts 1.4 meter över ordi-

//.

närt sommarvattenstånd i avloppsdikena, men har vid bestämmande av begränsningskurvan jämväl nödig hänsyn till markens avfall mot avloppen tagits.

Båtnadsuppskattning.

Approximativ uppskattning av den båtnad, som kan beräknas uppkomma genom företagets utförande, har verkställtts av förrättningsmannen, och har därvid uppskattning skett av marken såväl i dess skick före företaget som ock i det skick, vari den antages komma efter företagets fullbordan. Såväl de å de särskilda ägofigurerna som de å de olika fastigheterna belöpande andelarna framgå av den särskilda längd, som finnes bilagd detta utlåtande. Enligt denna längd utgör markens värde före företaget 10.906 kronor 20 öre och efter företaget 26.949 kronor, vadan värdet av båtnaden genom arbetenas utförande av förrättningsmannen uppskattats till 16.042 kronor 80 öre.

Båtnaden utgöres av såväl alstringsbåtnad som brukningsbåtnad. Beträffande tillvägagångssättet vid uppskattning av alstringsbåtnaden torde böra anföras, att hänsyn tagits till såväl jordens naturliga godhet som markens höjdläge m.m., och har för bestämmande av höjdlägets inverkan på jordvärdena särskild gradtabell upprättats. Med avseende på sättet för uppskattning av brukningsbåtnaden framgår detta direkt av värderingslängden.

Nederbördsområde och dimensionering.

Nederbördsområdet för de olika dikessträckorna har bestämts med ledning av rikets allmänna kartverks ekonomiska kartor över trakten och synes utgöra

i punkt A	300	hektar	
D	250	"	
31+04	30	"	
H	15	"	och
E	6	"	.

11.
På sökandens yrkande och med stöd av bestämmelserna i vattenlagen 7 kap. 4 § bestämmes, att avloppssträckorna A-B-C-D och C-F-G skola utföras som öppna diken men sträckorna B-E och F-H som täckta avloppsledningar.

Vid bestämmande av avloppsdikenas dimensioner har förrättningsmannen utgått från en största avrinning av 1.0 sekund-liter pr hektar.

För övrigt hänvisas till plankarta, profil- och sektionsritningar jämte kostnadsförslag.

Fixpunkterna i företaget äro lagligen skyddade och få alltså ej övertäckas eller förstöras. Önskar jordägare borttaga fixpunkt, skall han göra anmälan härom till statens lantbruksingeniör, vilken då låter avväga annan lämplig fixpunkt. Kostnaden för lantbruksingeniörens i sådant hänseende företagna förrättning gäldas av dikningsföretaget. Fixpunkternas läge i plan framgår av plankartan, deras höjdläge och utseende av påskrift å profilritningen.

Ersättningar.

Av paragraf 5 i förrättningsprotokollet framgår, att ägare och brukare av den i företaget ingående marken förklarat sig utan anspråk på ersättning tåla intrång av dike och upplag för företagets utförande. Med anledning härav finnes ej skäl föreskriva, att ersättning skall utgå för dylikt intrång.

Broar och trummor.

Landsvägstrumman vid H skall ej ombyggas i samband med företagets utförande. Då företaget det oaktat kan anses angå vägförvaltningen i länet, har förrättningsmannen på grund av bestämmelserna i vattenlagen 10 kap. 52 § insänt torrlägningsförslaget till vägförvaltningen i länet för yttrande, och har vederbörande granskningsförrättare å förslagsakten gjort påteckning om, att

han tagit del av förslaget.

Kostnadsfördelning.

All mark i företaget äges, som förut nämnts, av Sörby och Gumlösa pastorat, som på grund härav skall gälda kostnaderna för företagets utförande och framtida underhåll. Mellan fastigheterna skola sedan kostnaderna delas i mån av båtnadsvärde enligt den av förrättningsmannen upprättade approximativa arealuträknings- och värderingslängden.

I kostnadsfördelningslängden för företaget finnes med iakttagande av ovanstående grunder för varje fastighet angivet dess delaktighet i förbättringsvärde och procenttal samt den kostnad, som enligt det upprättade kostnadsförslaget beräknas belöpa å varje fastighet.

Kostnaden för syneförrättningen gäldas av sökanden.

Domstolsavgift.

Enligt den approximativa arealuträknings- och värderingslängden beräknas värdet av båtanden genom arbetenas utförande till 16.042 kronor 80 öre. På grund härav åligger det förrättningssökanden jämlikt vattenlagen 11 kap. 95 § jämförd med Kungl. Kungörelsen den 11 juni 1920, nr 280, angående indrivningen och användningen av vissa enligt vattenlagen utgående avgifter, att så snart detta utlåtande tagit åt sig laga kraft till Konungens Befallningshavande i Kristianstads län inbetala ett belopp av 24 kronor 06 öre.

Verkställighet.

Innan arbetet får påbörjas, skall denna syneförrättning hava vunnit laga kraft.

Arbetsföreskrifter.

Med avseende å företaget stadgar förrättningsmannen i övrigt jämlikt vattenlagen 10 kap. 62 § :

att företaget skall benämnas Hissmåsa nr 5 dikningsföretag 1953,

att arbetet skall vara fullbordat före utgången av år 1959,

att arbetet skall anses lagligen avslutat, då godkännande avsyningsbevis lämnats av statens lantbruksingeniör eller den han i sitt ställe sätter,

att arbetet skall utföras i överensstämmelse med det upprättade förslaget, dock att mindre ändringar, som under arbetets utförande kunna visa sig lämpliga beträffande dikes läge och annat, som ej inverkar minskande på torrläggningens djup eller på avrinningen, och varom berörda sakägare äro eniga, må efter hörande av statens lantbruksingeniör och med hans skriftliga medgivande företagas,

att beträffande i företaget ingående öppna avloppssträckor jord och sten skola läggas minst en meter från den nya dikeskanten och med en lutning mot denna ej brantare än 1:1, varjämte öppningar för dagvattnets avrinnande anordnas vid svackor i markytan och vid tillstötande diken dock minst på var 50:e meter,

att vid dessa öppna avloppsdiken nödiga hägnader anordnas vid avloppen, så att dessa ej skadas av betande kreatur,

att cementrören skola gjutas av svensk cement, att de skola godkännas av statens lantbruksingeniör eller dennes ombud, innan de nedläggas, och att deras läge skall kontrolleras av statens lantbruksingeniör eller dennes ombud, innan de få höljas,

att den, som åtagit sig arbetet, ej må erhålla slutlikvid, förrän arbetet i sin helhet godkänts av statens lantbruksingeniör eller den han i sitt ställe sätter samt

att rensning av brunnar skall ske minst två gånger årligen och så ofta behov därav föreligger. Koppling direkt till rörsträng förbjödes, såvida ej statens lantbruksingeniör därtill givit sitt skriftliga medgivande.

Besvärshänvisning.

Är någon missnöjd med åtgärd eller beslut under denna syneförrättning eller med detta förrättningsmannens utlåtande ingive inom sextio dagar från nedanstående dag sina till Söderbygdens vattendomstol i Stockholm ställda besvär. I besvären skola fullständigt upptagas klagandens alla påståenden och skälen därför, och skola vid besvären fogas de handlingar, klaganden vill åberopa till stöd för ändringssökandet. Besvären skola ingivas i tre exemplar.

Aktförvarare.

Särskild arbetsstyrelse erfordras ej för företaget, men kartor och handlingar rörande detsamma skola förvaras av därtill särskilt utsedd person.

Hissmossa pr Västra Torup den 21 december 1953.

Klas Becklund.
lantbrukingenjör, förrättningsman.

VÄRDERINGSLÄNGD

Ägo- figur- nr	Förbättrad mark				Värde före torrläggning		Värde efter torrläggning		B e t n a d	
	åker, tomt		annan		pr ha	pr ägofigur	pr ha	pr ägofigur	pr ha	pr ägofigur
	ha	a	ha	a	kronor	kronor	kronor	kronor	kronor	kronor
1										
2										
Realuträkningen och värderingslängd
till
Himmåsa nr 5 dikevingsföretag 1953 i
Västra Frups socken av Kristianstads län.

Approximativ uppskattning

Västra Torups socken.

Aa $\frac{1}{2}$ mtl. Hissmäsä 2' Lömboställe till Törby o. Gumlösa pastorat
skogsmark,

-"-

Summa

Ab $\frac{1}{4}$ mtl. Hissmäsä 5² Lömboställe till Törby o. Gumlösa pastorat
skogsmark,

-"-

-"-

Summa

Ab $\frac{1}{4}$ mtl. Hissmäsä 5² Lömboställe till Törby o. Gumlösa pastorat
fr. Walter Persson
ängsmark, torvmylla på strub. grus

-"-

-"-

översikt

VÄRDERINGSLÄNGD

Ägo- figur- nr	Förbättrad mark				Värde före torrläggning		Värde efter torrläggning		B å t n a d	
	åker, tomt		annan		pr ha	pr ägofigur	pr ha	pr ägofigur	pr ha	pr ägofigur
	ha	a	ha	a	kronor	kronor	kronor	kronor	kronor	kronor
1										
2										
3	1			16	400	64:-	800	128:-	400	64:-
4	2			52	400	208:-	800	416:-	400	208:-
5				68		272:-		544:-		272:-
6										
7										
8	3			23	400	92:-	800	184:-	400	92:-
9	4			33	400	132:-	800	264:-	400	132:-
10	5		1	19	400	476:-	800	952:-	400	476:-
11			1	75		700:-		1.400:-		700:-
12										
13										
14										
15	6			59	480	283:20	1.200	708:-	720	424:80
16	7			49	360	176:40	1.200	588:-	840	411:60
17	8			05	840	42:-	1.200	60:-	360	18:-
18	9			11	720	79:20	1.200	132:-	480	52:80
19	10			03	720	21:60	1.200	36:-	480	14:40
20	11			14	720	100:80	1.200	168:-	480	67:20
21	12			14	600	84:-	1.200	168:-	600	84:-
22	13			15	600	90:-	1.200	180:-	600	90:-
23	14			25	600	150:-	1.200	300:-	600	150:-
24	15			19	600	114:-	1.500	285:-	900	171:-
25	16			15	600	90:-	1.500	225:-	900	135:-
26	17			15	600	90:-	1.500	225:-	900	135:-
27	18			13	600	78:-	1.500	195:-	900	117:-
28	19			06	600	36:-	1.500	90:-	900	54:-
29	20			18	600	108:-	1.500	270:-	900	162:-
30			2	81		1.543:20		3.630:-		2.086:80

överförs

ängmark, torvmylla på stenk. grus

-"- -"

-"- -"

-"- -"

-"- -"

-"- -"

-"- -"

-"- -"

-"- -"

-"- -"

åker, mylla på stenk. grus

-"- -"

Brukningen betädd uppkommer för omkring 1 1/2 hektar genom iguläggning
det är denna betädd beräknas till 500 ^{kg}/ha eller till 1.5 x 500 =

Summa

Ac 1/4 mtl Skismäsa 53 Lönbriställa till Sörby o. Spunlöra pastorat.

Nr. Malte Persson

ängmark, stenk.

-"- -"

-"- , torvmylla på stenk. grus

-"- -"

-"- -"

-"- -"

-"- -"

åker, mylla på stenk. grus

-"- -"

-"- , torvmylla på stenk. grus

överförs

VÄRDERINGSLÄNGD

Ägo- figur- nr	Förbättrad mark				Värde före torrläggning		Värde efter torrläggning		B å t n a d	
	åker, tomt		annan		pr ha	pr ägofigur	pr ha	pr ägofigur	pr ha	pr ägofigur
	ha	a	ha	a	kronor	kronor	kronor	kronor	kronor	kronor
1			2	81		1.543:20		2.630:-		2.086:80
2	21		14	600		84:-	1.500	210:-	900	126:-
3	22		14	600		84:-	1.500	210:-	900	126:-
4	23		19	800		152:-	2.000	390:-	1.200	228:-
5	24		22	800		176:-	2.000	440:-	1.200	264:-
6	25		19	800		152:-	2.000	380:-	1.200	228:-
7	26		79	800		632:-	2.000	1.580:-	1.200	948:-
8	27		53	800		424:-	2.000	1.060:-	1.200	636:-
9	28		03	600		18:-	1.000	30:-	400	12:-
10	29		20	300		90:-	1.500	450:-	1.200	360:-
11	30		69	450		310:50	1.500	1.035:-	1.050	724:50
12	31	11			1.250	137:50	2.500	275:-	1.250	137:50
13	32	23			1.250	287:50	2.500	575:-	1.250	287:50
14	är dikentr. B-E på gammal flyttning är dikentr. C-F Vär-									
15								750:-		750:-
16		34	6	03		4.090:70		11.005:-		6.914:30
17										
18										
19										
20	33		12	600		72:-	1.000	120:-	400	48:-
21	34		11	600		66:-	1.000	110:-	400	44:-
22	35		11	750		82:50	2.500	275:-	1.750	194:50
23	36		42	1.250		525:-	2.500	1.050:-	1.250	525:-
24	37		43	1.000		430:-	2.500	1.075:-	1.500	645:-
25	38		46	800		368:-	2.000	920:-	1.200	552:-
26	39		16	750		120:-	2.500	400:-	1.750	280:-
27	40	51			1.000	510:-	2.500	1.275:-	1.500	765:-
28	41	11			1.250	137:50	2.500	275:-	1.250	137:50
29	42	26			1.000	260:-	2.500	650:-	1.500	390:-
30		88	1	81		2.571:-		6.150:-		3.579:-

översikt

åker, torvmylla på stenk grus

-1- -1-

-1- -1-

-1- -1-

-1- -1-

-1- -1-

-1- -1-

-1- -1-

-1- -1-

Druckningstältnad uppkommit för omringning 4 hektar genom avloppens
 stältnad beräknas till 500 kr/ha eller till 4 x 500-

SummaSammandragVästra Torups sockenAc $\frac{1}{2}$ mlt. Hissmäså 2' Löntrotilla till Lörby o. djumlösa pastoratAb $\frac{1}{4}$ " " 52 " " " " " "Ab $\frac{1}{4}$ " " 52 " " " " " "

Mr. Malte Persson

Ac $\frac{1}{4}$ " " 53 Löntrotilla till Lörby o. djumlösa pastorat

Mr. Malte Persson

Summa

VÄRDERINGSLÄNGD

Ägo- figur- nr	Förbättrad mark				Värde före torrläggning		Värde efter torrläggning		B å t n a d	
	åker, tomt		annan		pr ha	pr ägofigur	pr ha	pr ägofigur	pr ha	pr ägofigur
	ha	a	ha	a	kronor	kronor	kronor	kronor	kronor	kronor
1		88	1	81		2.571:-		6.150:-		3.579:-
2	13	46			1.250	575:-	2.500	1.150:-	1.250	575:-
3	44	09			1.500	135:-	2.500	225:-	1.000	90:-
4	45	07			1.250	87:50	2.500	175:-	1.250	87:50
5	46	16			1.250	200:-	2.500	400:-	1.250	200:-
6	47	44			1.250	550:-	2.500	1.100:-	1.250	550:-
7	48	30			1.500	450:-	2.500	750:-	1.000	300:-
8	49	26			1.250	325:-	2.500	650:-	1.250	325:-
9	50	34			1.500	510:-	2.500	850:-	1.000	340:-
10	51	22			2.000	440:-	2.500	550:-	500	110:-
11	igensläggnings gumm fästighetsm. Värdet av denna									
12								2.000:-		2.000:-
13		3 22	1	81		5.843:50		14.000:-		8.156:50
14										
15										
16										
17	1-2			68		272:-		544:-		272:-
18	3-5			1 75		700:-		1.400:-		700:-
19										
20	6-32	34	6	03		4.090:70		11.005:-		6.914:30
21										
22	33-51	3 22	1	81		5.843:50		14.000:-		8.156:50
23		3 56	10	27		10.906:20		26.949:-		16.042:80
24										
25										
26										
27										
28										
29										
30										

Slutsumma för Västra Torups den 31 dec. 1953.
Klas Westling
Lantbruksskattens förvaltningsman.

Fästighet och ägare

Ägobeskrivning m. m.

1

2

VÄRDERINGSLÄNGD

Fastighet och ägare Ägobeskrivning	Ägo- figur- nr	Förbättrad mark		Värde pr ha		Båtnad	
		åker, tomt	annan	före	efter	pr ha	pr ägofigur
		hektar	hektar	kronor	kronor	kronor	kronor
till "Hissmåsa nr 5 dikningsföretag 1953" i Västra Torups socken av Kristianstads län. Approximativ uppskattning.							
1							
Aa 1/2 mtl Hissmåsa 2 .Löne-							
boställe till Sörby o. Gum-							
lösa pastorat.							
skogsmark	1		0.16	400	800	400	64:--
"	2		0.52	400	800	400	208:--
Summa			0.68				272:--
2							
Ab 1/4 mtl Hissmåsa 5 .Löne-							
boställe till Sörby o. Gum-							
lösa pastorat.							
skogsmark	3		0.23	400	800	400	92:--
"	4		0.33	400	800	400	132:--
"	5		1.19	400	800	400	476:--
Summa			1.75				700:--
2							
Ab 1/4 mtl Hissmåsa 5 .Löne-							
boställe till Sörby o. Gum-							
lösa pastorat. Arr. Malte Persson.							
ängsmark, torvmylla på stenb.	6		0.59	480	1200	720	424:80
" " " grus	7		0.49	360	1200	840	411:60
" " "	8		0.05	840	1200	360	18:--
" " "	9		0.11	720	1200	480	52:80
" " "	10		0.03	720	1200	480	14:40
" " "	11		0.14	720	1200	480	67:20
" " "	12		0.14	600	1200	600	84:--
" " "	13		0.15	600	1200	600	90:--
" " "	14		0.25	600	1200	600	150:--
överföres			1.95				1312:80

VÄRDERINGSLÄNGD

Fastighet och ägare Ägobeskrivning	Ägo- figur- nr	Förbättrad mark		Värde pr ha		Båtnad	
		åker, tomt	annan	före	efter	pr ha	pr ägofigur
		hektar	hektar	kronor	kronor	kronor	kronor
Överfört			0.34				284:50
Ängsmark, torvmylla på stenb. 36			0.42	1250	2500	1250	525:--
" " " grus 37			0.43	1000	2500	1500	645:--
" " " 38			0.46	800	2000	1200	552:--
" " " 39			0.16	750	2500	1750	280:--
Åker, mylla på stenb. grus 40		0.51		1000	2500	1500	765:--
" " " 41		0.11		1250	2500	1250	137:50
" " torvmylla på stenb. 42		0.26		1000	2500	1500	390:--
" " " grus 43		0.46		1250	2500	1250	575:--
" " " 44		0.09		1500	2500	1000	90:--
" " " 45		0.07		1250	2500	1250	87:50
" " " 46		0.16		1250	2500	1250	200:--
" " " 47		0.44		1250	2500	1250	550:--
" " " 48		0.30		1500	2500	1000	300:--
" " " 49		0.26		1250	2500	1250	325:--
" " " 50		0.34		1500	2500	1000	340:--
" " " 51		0.22		2000	2500	500	110:--
Brukningsbåtnad uppkommer för omkring 4 hektar genom avloppens igenläggning genom fastigheten. Värdet av denna båtnad beräknas till 500 kr/ha eller till 4 x 500 = 2000:--							
Summa		3.22	1.81				8156:50
<u>Sammandrag.</u>							
<u>1</u>							
Aa 1/2 mtl Hissmåsa 2. Lö-							
nebställe till Sörby o. Gum-							
lösa pastorat.							
	1,2		0.68				272:--
<u>2</u>							
Ab 1/4 mtl Hissmåsa 5. Lö-							
nebställe till Sörby o. Gum-							
lösa pastorat							
	3-5		1.75				700:--
Överföres			2.43				972:--

Läge	Längd m.	Arbete, material e. d.	Antal	å-pris kr.	Kostnad	Summa
					kronor	kronor
		till "Hissmåsa nr 5 dikningsföretag 1953" i				
		V:a-Torups socken av Kristianstads län.				
0+55-5+50	495	<u>Dikessträckan A-B.</u>				
		Schaktning av:				
		Torv o. dyjord m.rötter	m 625	2:--	1250:--	
		Stenbundet, grus m.m.	" 375	3:--	1125:--	
		Sten och block	" 350	6:--	2100:--	4475:--
		För oförutsedda fall, arbetets				
		tillsyn m.m. tillägges c:a				
		10 %, som utföres med				425:--
		Summa				4900:--
5+50-7+80	230	<u>Dikessträckan B-C-D.</u>				
		Schaktning av:				
		Torv- o. dyjord m.rötter	m 325	2:--	650:--	
		Stenbundet grus o. sand	" 225	3:--	675:--	1325:--
6+20-6+25	5	Rörtrumma enl. ritning	st 1	450:--	450:--	
7+80		Stensättning av fallbrott enl.				
		ritning	st 1	150:--	150:--	600:--
		För oförutsedda fall, arbetets				
		tillsyn m.m. tillägges om-				
		kring 10 % och utföres med				175:--
		Summa				2100:--
10+00-12+84	284	<u>Dikessträckan B-E.</u>				
		Schaktning för täckt ledning,				
		rörens läggning, dikesjordens				
		återfyllning	m 284	3:--		852:--
		Muffrör Ø 150	" 284	3:--		852:--
10+00		Rörutlopp enl. ritning	st 1	125:--		125:--
11+30,12+00,12+84		Intagningsbrunnar av betong				
		överföres				1829:--

Läge	Längd m.	Arbete, material e. d.	Antal	å-pris kr.	Kostnad	Summa
					kronor	kronor
		överfört				1829:--
		enl. ritn. $\varnothing$ 700	st 3	75:--		225:--
		För oförutsedda fall m.m. till-				
		lägges c:a 10 % som utföres				
		med				196:--
		Summa				2250:--
20+00-22+00	200	<u>Dikessträckan C-F-G.</u>				
		Schaktning av:				
		Torv- o. dyjord m. rötter	m ³ 400	2:--	800:--	
		Stenbunden grus o. sand	" 75	3:--	225:--	1025:--
22+00		Stensättning av fallbrott enl.				
		ritning	st 1	75:--		75:--
		För oförutsedda fall, arbetets				
		tillsyn m.m. tillägges unge-				
		fär 10 % och utföres med				100:--
		Summa				1200:--
30+00-34+59	459	<u>Dikessträckan F-H.</u>				
30+00-30+50	50	Schaktning för täckt ledning,				
		rörens läggning, dikesjordens				
		återfyllning	m 50	3:--	150:--	
30+50-31+04	54	Dito Dito	" 54	5:--	270:--	
31+04-31+85	81	Dito Dito	" 81	2:50	202:50	
31+85-32+25	40	Dito Dito	" 40	4:--	160:--	
32+25-32+85	60	Dito Dito	" 60	3:--	180:--	
32+85-34+59	174	Dito Dito	" 174	2:50	435:--	1397:50
30+00-31+04	104	Muffrör $\varnothing$ 300	" 104	6:50	676:--	
31+04-34+59	355	" $\varnothing$ 225	" 355	4:50	1597:50	2273:50
30+00		Rörutlopp enl. ritning	st 1	125:--		125:--
30+50, 31+05, 32+25		Intagningsbrunnar av betong				
		överföres				3796:--

KOSTNADSFÖRSLAG

Läge	Längd m.	Arbete, material e. d.	Antal	å-pris kr.	Kostnad	Summa
					kronor	kronor
		överfört				3796:--
32+85,33+70,34+59		enl.ritning Ø 700 st	6	75:--		450:--
		För oförutsedda fall m.m.till-				
		lägges c:a 10 % som utföres				
		med				404:--
		Summa				4650:--
		Sammandrag.				
0+55-5+50	495	Dikessträckan A-B				4900:--
5+50-7+80	230	" B-C-D				2100:--
10+00-12+84	284	" B-E				2250:--
20+00-22+00	200	" C-F-G				1200:--
30+00-34+59	459	" F-H				4650:--
	1668				Summa kronor	15100:--
		Hissmossa pr Västra Torup den 21 dec. 1953.				
		<i>Ken Westling</i>				
		statens lantbruksingeniör.				

Kostnadsfördelningsskild
till

Skissmåsa nr 5 dikningsföretag 1953 i Västra Torups socken av
Prästhammars län.

Lästighet och ägar

	Förhållande till riket	Förhållande till riket		Fördelningstal	Prästhammars socken		Förhållande till riket	
		Kr.	öre	%	Kr.	öre	Kr.	öre
<u>Västra Torups socken.</u>								
Aa $\frac{1}{2}$ mtl Skissmåsa 2' Löneställe till Lörby och dumlösa pastorat	rik.	272	-	1.696	256	10	8	32
Ab $\frac{1}{4}$ " " 52 Löneställe till Lörby och dumlösa pastorat	rik.	700	-	4.363	658	81	21	15
Ab $\frac{1}{4}$ " " 52 Löneställe till Lörby och dumlösa pastorat	rik.	6.914	30	42.099	6.507	95	208	89
Ac $\frac{1}{4}$ " " 53 Löneställe till Lörby och dumlösa pastorat	rik.	8.156	50	50.842	7.677	14	246	42
Mr. Malte Persson								
Summa		16.042	80	100:000	15.100	-	484	68

Skissmåsa pr Västra Torup den 21 december 1953.

Klas Westling.

Landbruksläkare, förhållningssam.

Sammanställning av förrättningskostnader till

Hissmåsa nr 5 dikningsföretag 1953 i V:a Torups socken av Kristian-
stads län.

Ersättning till statsverket enligt lantbruksingenjörss-

taxan

472:--

Förrättningsmannens utlägg

12.68

Hantlangning m.m.

Summa

484:68

Hissmossa pr Västra Torup den 21 dec. 1953.

Klas Westling

lantbruksingenjör, förrättningsman.