


Registernummer

Östra Ljungby socken

Aa	Eket	18
Ab	"	19
Ac	"	10
Ad	"	11
Ba	Rönneskulle	11
Ca	Käddarp	21
Da	Övarp	12
Db	"	13

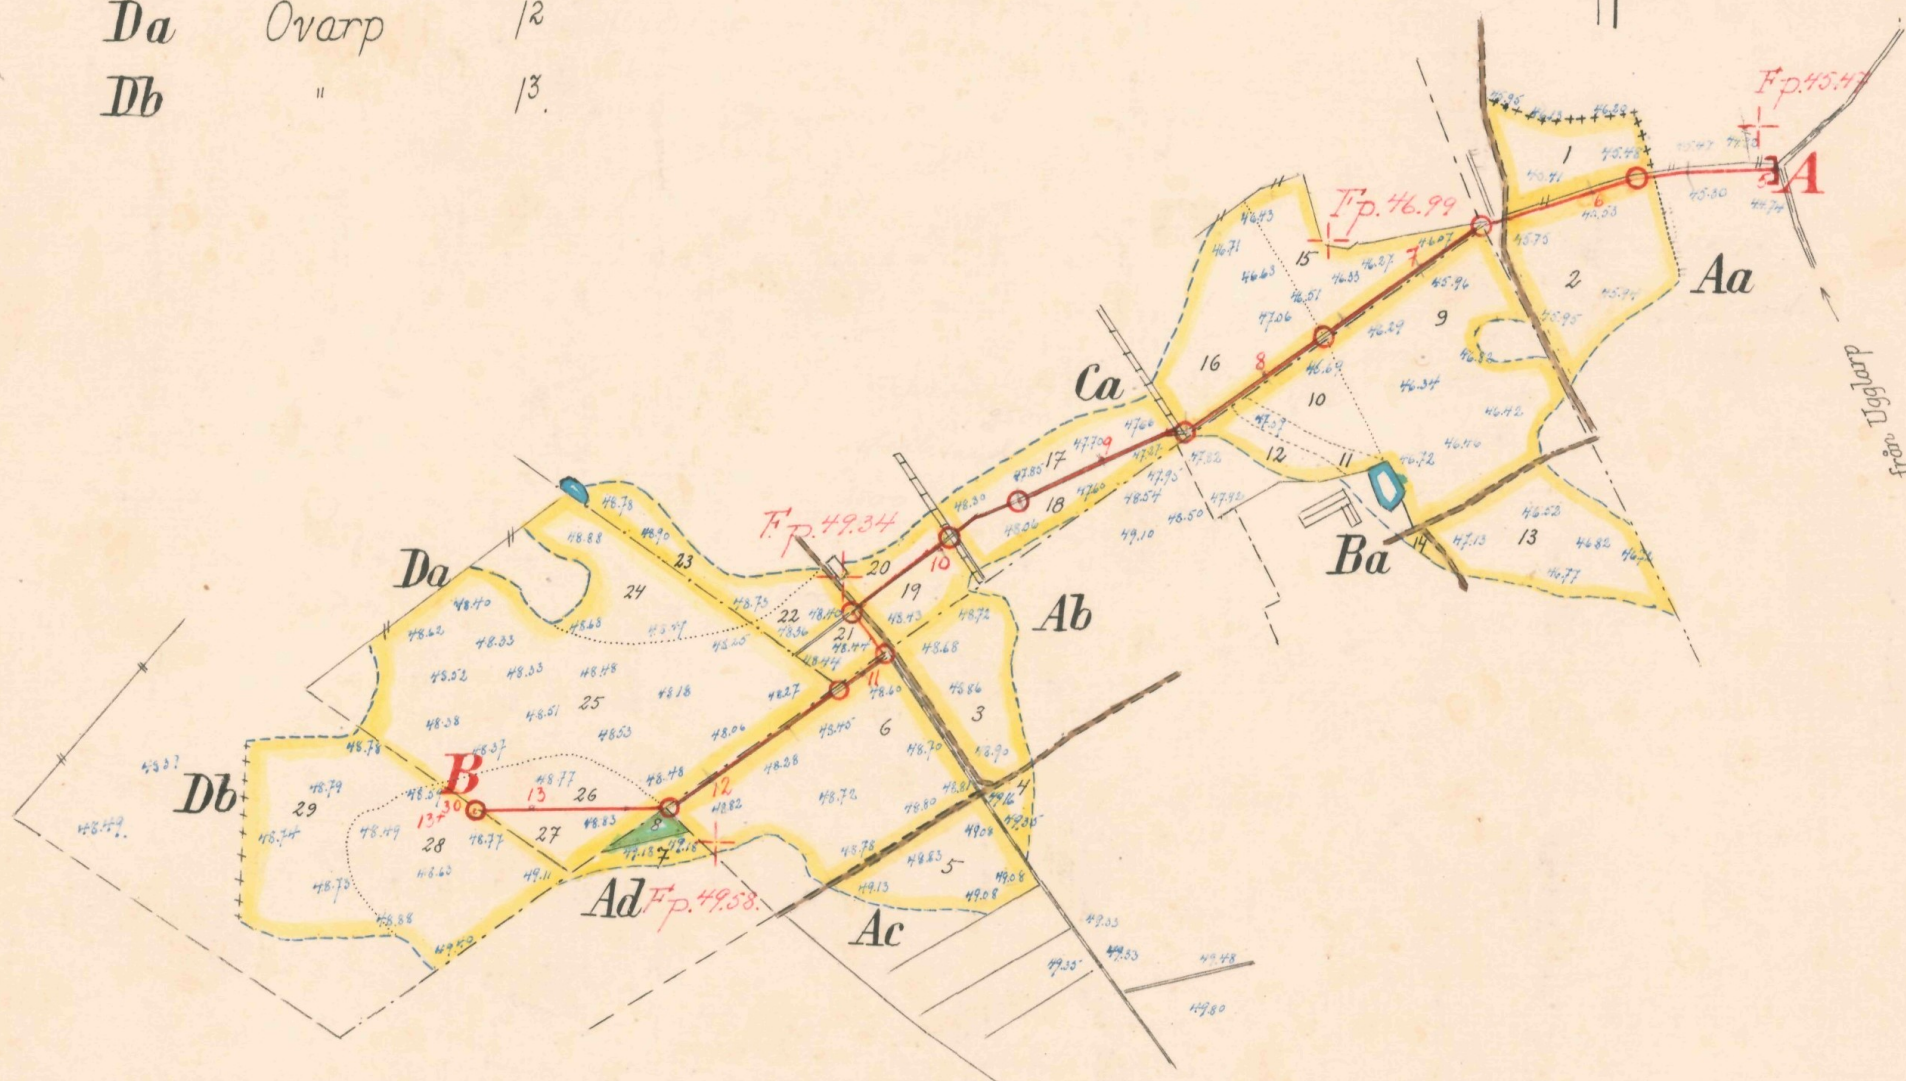

LANTBRUKSSTYRELSEN
5 MRS 1955
DIARIE Nr
SAK Nr

Skala 1:4000

0 50 100 150 200 250 300 meter

FÖRSLAG TILL

Käddarp-Övarps dikningsföretag 1954

I Östra Ljungby

SOCKEN(NAR) AV Kristianstads

LÄN

UPPRÄTTAT ÅR(EN) 1954

{UFAN}

SAMBÄND MED SYNEFÖRRÄTTNING ENL. VATTENLAGEN AV

ORIGINAL
KÖPA

Nr 001

Klas Westling
(NAMN)

L

2*1687

Statens lantbruksingenjör
(TITEL)



ANTAL RITN. ST. 2...

KUNGL. LANTBRUKS-
STYRELSENS ARKIV

Nr


5729-1

Typritning till intagningsbrunnar

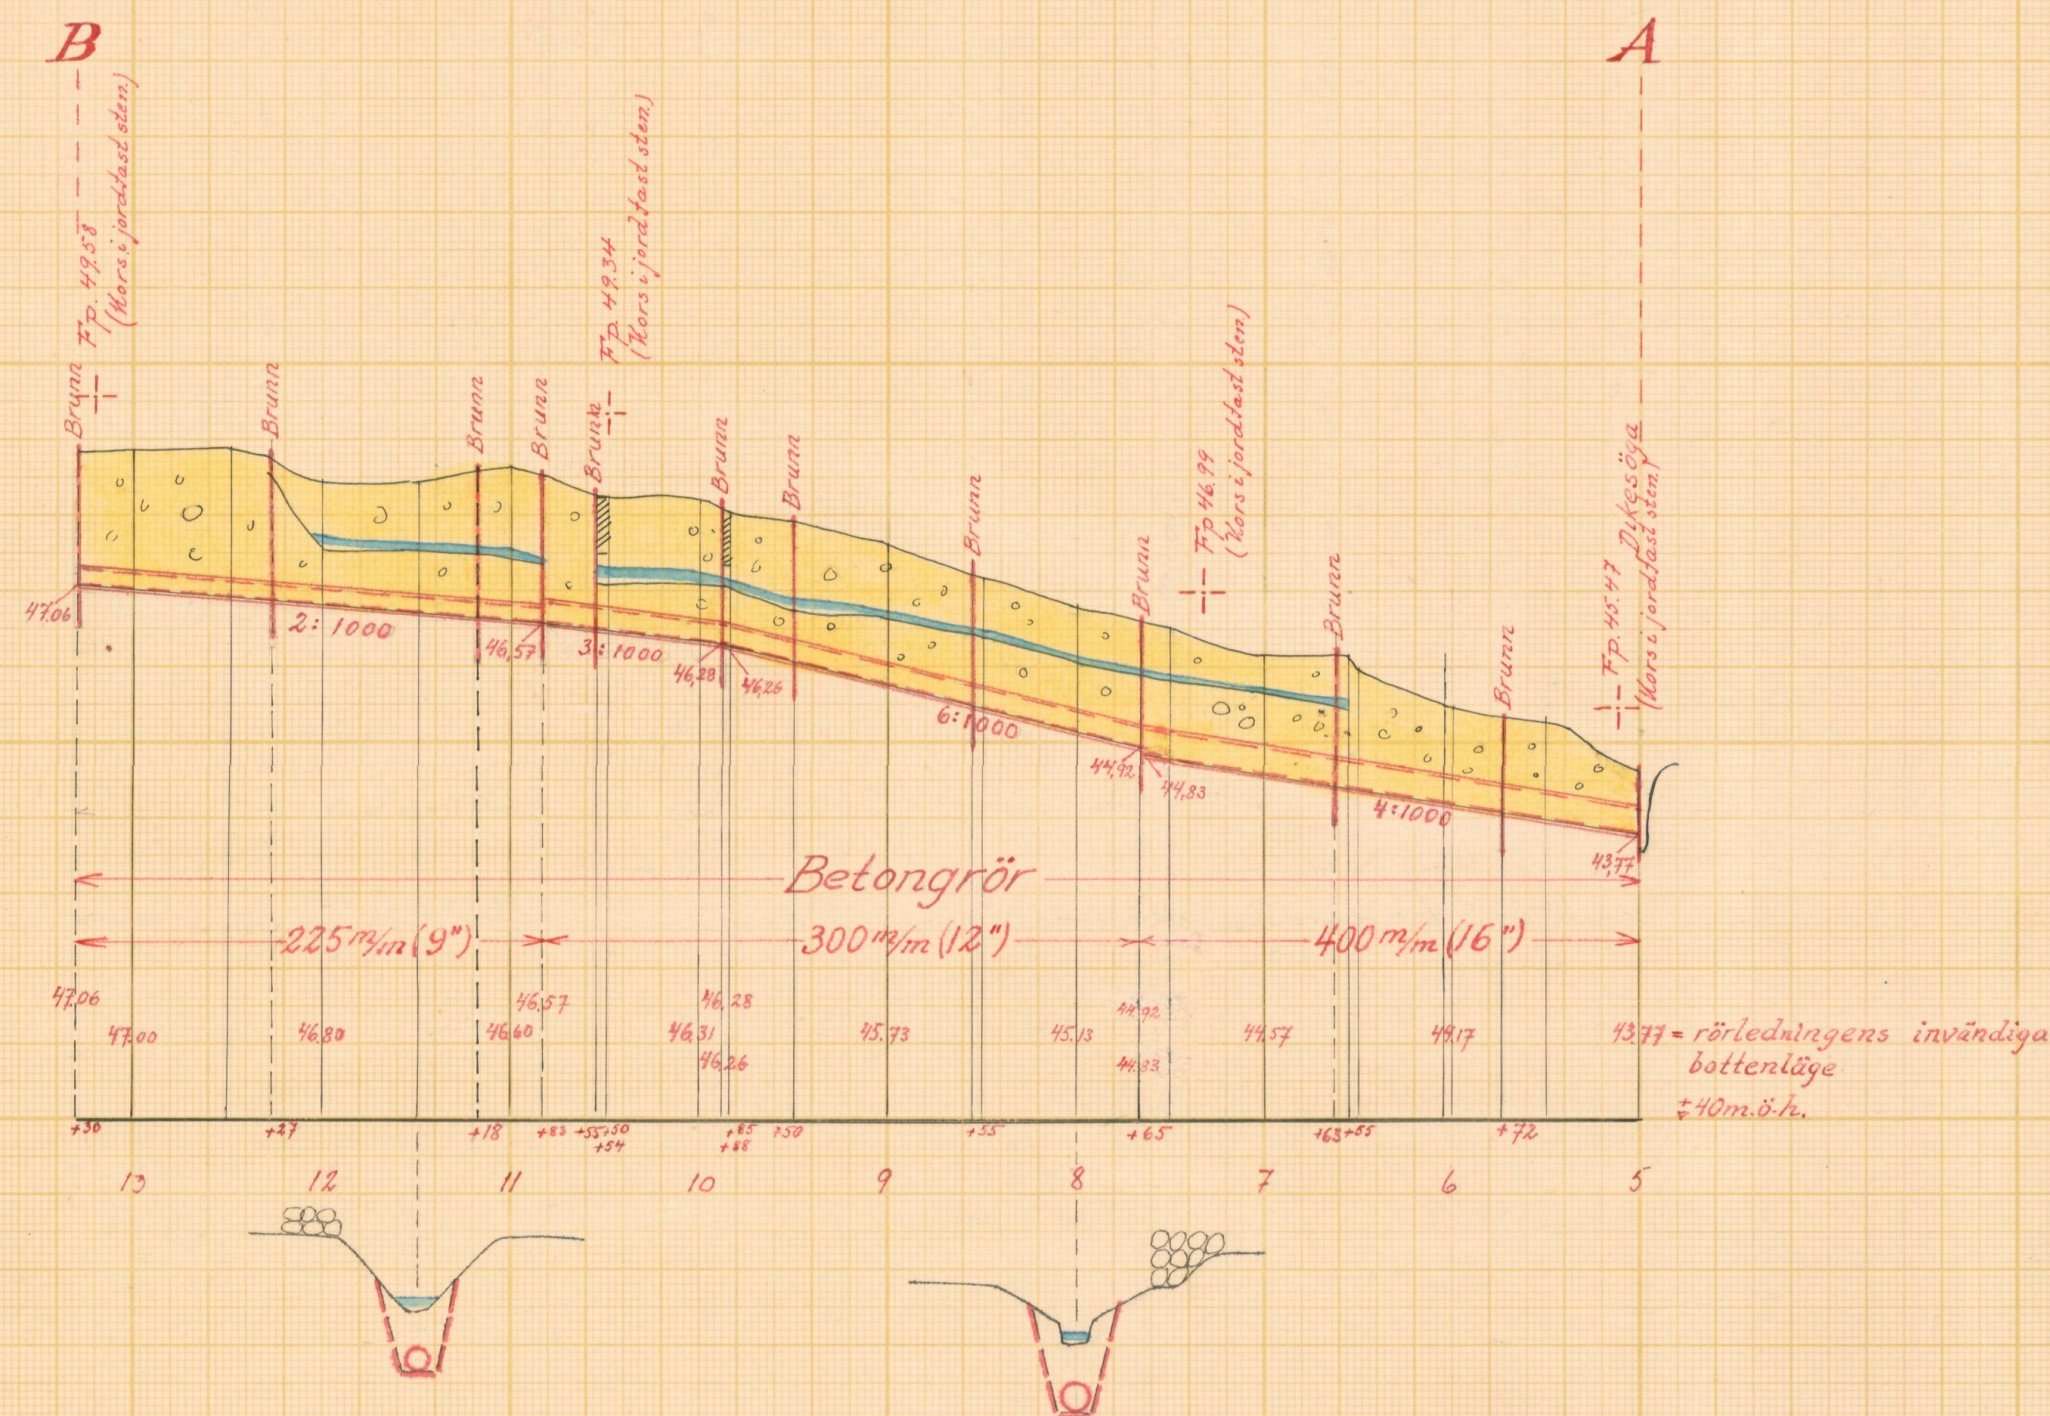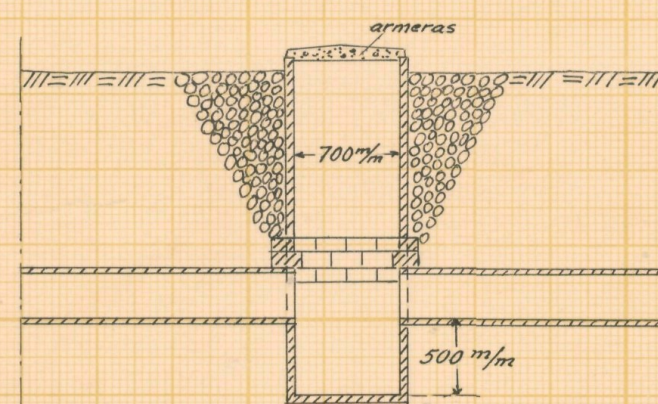


Skalar:

för längd 1:4000

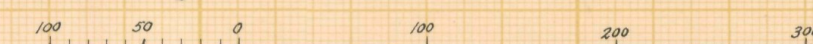

för höjd och sektioner 1:100

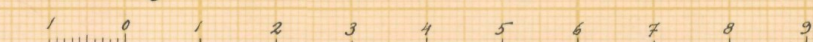

för detaljer 1:50



LANTBRUKSSTYRELSEN
3 MRS 1955
DIARIE Nr
SAX Nr

Förslag till Käddarp-Övarps dikningsföretag 1954

i Östra Ljungby socken (när) av Kristianstads län

upprättat år(-en) 1954 i samband med synförrättning enl. vattenlagen av

Original 21687 Klas Westling (Namn)
Kopia 21687 Statens lantbruksingenjör (Titel)

Antal ritn. st. 2 KUNGL. LANTBRUKSSTYRELSENS ARKIV Nr 5729-2



Akt nr:

11-KLS-1687

5729-2

L 2*1687

LANTBRUKSSTYRELSEN

5 MRS 1955

DIARIE Nr

SAK Nr

Kongl. Lantbruksstyrelsens
arkiv

Synehandlingar
rörande
Kädarps-Övarps
dikningsföretag 1954
i Östra Ljungby socken
av Kristianstads län.

O R I G I N A L H A N D L I N G A R

rörande

torrläggning av mark inom Eket nr 1, Rönneskulle nr 1, Kädarps nr 2 och Övarp nr 1 i Östra Ljungby socken av Kristianstads län; upprättade år 1954
vid syneförrättning enligt vattenlagen av

Klas Westling,
statens lantbruksingenjör.

Handlingarna innehålla förutom titelblad trettiotvå (32) skrivna och paginerade sidor + 1 tidning samt åtföljas av plan-, profil och sektionsskizningar i 2 blad.

ÖVERSIKTSKARTA.

Skala 1:100.000.



Generalstabsblad nr 9 (Hässleholm).

Protokoll fört vid syneför-
rättning enligt 10 kap. vattenla-
gen rörande utförande av vatten-
avlopp för torrläggning m.m. av
mark inom Eket nr 1, Rönneskulle
nr 1, Kädarp nr 2 och Övarp nr 1
i Östra Ljungby socken av Kris-
tianstads län.

År 1954, juli 2, kl. 10.30 f.m. hos lantbr. Stig Lindberg i Rön-
neskulle.

Närvarande:

undertecknad lantbruksingeniör, förrättningsman

skiftesgodemännen Sven Gustaf Svensson och Gustaf Ljungerud båda
från Östra Ljungby socken,

sökandena

Oskar Granstedt, Eket

Arvid Nilsson i "

Stig Lindberg i Rönneskulle,

John Pålsson i Kädarp och

Gunnar Hansson i Övarp

Övriga sakägare

Gösta Lindholm i Övarp, arrendator av Ingegärd Pålssons fastighet.

§ 1.

Det för förrättningsmannen utfärdade förordnandet upp-
lästes.

§ 2.

Jäv mot synemännen anmäldes ej, ej heller visste dessa
med sig något jävsförhållande till någon av sakägarna.

§ 3.

Den efter verkställda förundersökningar upprättade pro-
filritningen över det avloppsdike, om vars utförande fråga var,
företeddes tillika med plankarta över den mark, som befunnits för

sin torrläggning beroende av företagets utförande.

§ 4.

Sökandena yrkade, att avloppet skulle utföras till sådant djup och dimensioner, att trygghet mot översvämning samt möjlighet till markens torrläggning till omkring 1.2 meters djup därigenom i regel bleve beredd, och borde avloppet utföras som täckt ledning.

§ 5.

Därest skada uppstod å växande gröda i samband med företagets utförande, yrkade sakägarna, att ersättning skulle utgå härför.

§ 6.

Synemännen meddelade, att de omedelbart ämnade påbörja uppskattning av den båtnad, som kunde beräknas uppkomma i samband med företagets utförande. Resultatet av denna uppskattning skulle jämte förslag till företagets utförande med kostnadsberäkning m.m. framläggas för intressenterna vid nytt sammanträde, vilket skulle hållas på samma plats den 18 oktober 1954 kl. 11 f.m., och skulle några ytterligare kallelser eller kungörelser till detta sammanträde ej utgå.

Rönneskulle pr Stidsvig den 2 juli 1954.

Klas Westling

statens lantbruksingeniör.

Biträdande gode män:

Gustav Jönsson *H. P. Olsson*

År 1954, oktober 18, kl. 11 f.m. hos lantbr. Stig Lindberg i Rönneskulle.

Närvarande:

förutnämnda synemän och nedannämnda sakägare

Oskar Granstedt i Eket,

Arvid Nilsson i d:o ,

Stig Lindberg i Rönneskulle,

John Pålsson i Kädarp,

Gunnar Hansson i Övarp och

Gösta Lindholm i " såsom ombud för Ingegerd Paulsson därstädes enl. bifogad fullmakt.

§ 7.

Det av förrättningsmannen upprättade förslaget med därtill hörande längder genomgicks med sakägarna, varjämte synemännens utlåtande angående företaget upplästes för delägarna.

§ 8.

Till ordförande i arbetsstyrelsen för företaget valdes Stig Lindberg i Rönneskulle och till övriga ledamöter John Pålsson i Kädarp och Gunnar Hansson i Övarp med Gösta Lindholm i i Eket Övarp till förste suppleant och Arvid Nilsson till andre suppleant.

Att emottaga och förvara till företaget hörande kartor och handlingar uppdrogs åt lantbrukaren Stig Lindberg, adress Rönneskulle pr Stidsvig.

§ 9.

Sammanställning över förrättningskostnaderna företeddes, och meddelade förrättningsmannen, att räkning å det arvode, som enligt lantbruksingeniörstaxan skulle inbetalas till statsverket, komme att tillsändas sakägarna från lantbruksnämnden i Kristianstad.

4.
§ 10.

Sedan bestämmelserna angående besvär mot förrättningen enligt grunder i vattenlagen 11 kap. 85 § meddelats sakägarna, förklarades förrättningen avslutad.

Rönneskulle pr Stidsvig den 18 oktober 1954.

Klas Westling

statens lantbruksingenjör.

Biträdande godemän:

Gustav Ljunggren

Emil Munn

8
Nr. 110 Fkdm 1957
Ank.d. - 3 FEB. 1951 till
Landskansliet i
Kristianstads län

Ög förordna.

Till Länsstyrelsen i Kristianstads län.

Undertecknade, jordägare i byarna Rönneskull, Käddarp, Eket och Övarp i Östra Ljungby socken av Kristianstads län, få härmed vördsamt anhålla om förordnande för lantbruksingenjören i länet att handlägga syneförrättning enl. 10 kap. vattenlagen rörande torrläggning av oss tillhörig mark inom byarna ifråga.

De sakägare, som beröras av företaget, torde först med säkerhet kunna angivas av förrättningsmannen.

Stidsvig och Östra Ljungby den 1/2 1951

Löf Sig Lundberg W
Rönneskull 1:
Stidsvig tel. 22007.
Thore Wilhelmsen

Stidsvig
Oskar Granstett
Stidsvig

Torgvard Paulsson
Övarp 1^a G. Ljungby.

John Pålsson
Käddarp 2:
Stidsvig tel. 22005

Stidsvig
Eket 1/10
Stidsvig

Gunnar Hansson
Övarp Ö. Ljungby


Dnr 17/51.6


Länsstyrelsen
i
Kristianstads län
Landskansliet

Till Statens lantbruksingeniör Klas Westling,
Kristianstad.

Jämlikt 10 kap. 33 § vattenlagen finner länsstyrelsen på där-
om av Stig Lindberg, Rönneskulle 1¹, Stidsvig, m.fl.,
gjord ansökan ~~om att i enlighet med föreskrifterna i nämnda~~
skäligt förordna Eder att i enlighet med föreskrifterna i nämnda
lag, därest laga hinder ej möter, verkställa syneförrättning i
och för torrläggning av sökandena tillhörig mark inom byarna Rönnes-
kull, Kädarp, Eket och Övarp i Östra Ljungby socken.

Kristianstad i landskansliet den 5 februari 1951.

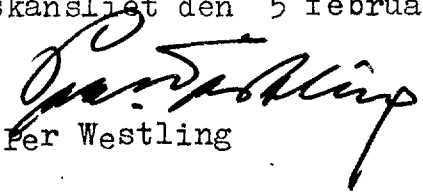
Klas Westling

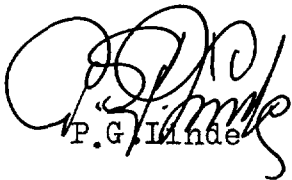
P.G. Linde

7

Lantbruksingenjörens kungörelse rörande syne-
förrättning den 2 juli 1954 kl. 10.30 f.m.
inom Eket nr 1, Rönneskulle nr 1, Kädarp nr 2
och Övarp nr 1 i Östra Ljungby socken av
Kristianstads län.

K U N G Ö R E L S E .

Syneförrättning enl. vattenlagen rörande torrläggning
av mark m.m. inom Eket nr 1, Rönneskulle nr 1, Kädarp nr 2 och
Övarp nr 1 i Östra Ljungby socken av Kristianstads län kommer att
handläggas vid sammanträde hos lantbr. Stig Lindberg i Rönneskul-
le den 2 juli 1954 kl. 10.30 f.m., då sakägare hava att tillstä-
deskomma för utförande av sin talan.

Kristianstad den 10 juni 1954.

Klas Westling

statens lantbruksingenjör.

Anslaget i laga ordning i Ö.Ljungby församlings kyrka sön-
dagen den 13 juni 1954 ,betygar

Gustav Öhrvik

Gustav Öhrvik

kyrkoherde.

Avsänd till pastorsämbetet i Ö:a Ljungby socken den 10 juni 1954.

Tullmakt

för lantbr. Gösta Lindholm. Öfray att föra min
talan och utöra mig tillkommande rörelser, vid
sammanträde, med diktningens företag som blir min
fastighet, ^{Öfray} ^{1/2} gränsen mellan Hedary och Kopparsmollan.

Öfray den 18/10 1854.

Engelund Paulsson.

Perittmas:

Anton Pålsson

Jenssen Hærron

F Ö R T E C K N I N G

Över delägare i det avdikningsföretag, som avser torrläggning av mark inom Eket nr 1, Rönneskulle nr 1, Kädarp nr 2 och Övarp nr 1 i Östra Ljungby socken av Kristianstads län, vilka jämlikt vattenlagen 10 kap. 8 och 40 §§ underrättats angående sammanträdet den 2 juli 1954 kl. 10.30 f.m.

1.	Lantbrukare	Oskar Granstedt,	Eket,	STIDSVIG
2.	"	Thore Wilhelmsson,	" ,	"
3.	"	Arvid Nilsson,	" ,	"
4.	"	Artur Grundström,	" ,	"
5.	"	Stig Lindberg,	Rönneskulle,	"
6.	"	John Pålsson,	Kädarp,	"
7.	Fröken	Ingegärd Pålsson,	Övarp,	Ö.LJUNGBY
8.	Lantbrukare	Gösta Lindholm,	" ,	"
9.	"	Gunnar Hansson,	" ,	" .

Att underrättelser avsänts till förestående sakägare med posten den 10 juni 1954, intygas.

I tjänsten:

Klas Westberg

Utlåtande

angående utförande av vattenavlopp för torrläggning m. m. av mark inom Eket nr 1, Rönnskulle nr 1, Kådarps nr 2 och Övarps nr 1 i Östra Ljungby socken av Kristianstads län avgivet av synmännen vid synförrättning enligt 10 kap. vattenlagen år 1954.

Avdikningsområdets belägenhet m. m.

Förtaget, vars ändamål är att söka utvinna bättre torrläggnings- och brukningsmöjligheter för i huvudsak ^{redan} odlad mark, är att hänföra till dikning. Det är beläget på Rönnskulls nedröjningsområde nr 96. Mot förtagets utförande på sätt i detta utlåtande närmare finnes angivet möter enligt synmännens förmenande icke något laga hinder.

Sökande.

Sökande till förrättningen äro:

Oskar Granstedt	såsom	ägare	till	fastigheten	Eket 18
Tore Villhelmsen	---	---	---	---	19
Avid Nilsson	---	---	---	---	10
Stig Lindberg	---	---	---	---	Rönnskulle 1'
John Pålsson	---	---	---	---	Kådarps 2'
Luzegård Paulsson	---	---	---	---	Övarps 12
Gunnar Hansson	---	---	---	---	13

Förtagets utsträckning är beroende av sökandenas yrkanden och förfintliga fallförhållanden, och omfattar synförrättningen

i anledning härav den dikesträcka, som å hit-
hörande plankarta utmärkt med en brudlager,
grön, röd linje och betecknats A-B.

Plankarta och profilritning.

Över den avloppssträcka, om vars införande
fråga nu är, äro dels profil- och sektionsrit-
ningar uppgjorda utvisande lutningsförhållandena
och avloppets beskaffenhet i öfrigt, och dels
plankarta upprättad utvisande den mark, som
med en befintligt avlopp ej kan torrläggas till
1,2 meters djup. Begränsningskurvan för den vatten-
sjuka marken har lagts 1,4 meter över ordinarie
sommarrvattenstånd i avloppet, men har
vid bestämmande av begränsningskurvan jäm-
väl nödig hänsyn till markens avfall mot
avloppet tagits.

Båtnadsuppskattning

Jämlikt bestämmelserna i vattenlagen
7 kap. 22 § och 10 kap. 60 § hava synmännena
uppskattat den mark, som ansetts berörande
av förtagets införande, och har därvid upp-
skattning skett av marken såväl i dess
skick för företaget som ock i det skick,
vari den antages komma efter företagets
fullbordan, och framgå såväl de å de
särskilda ägofigurerna som de å de olika
fastigheterna belöpande andelarna av den
särskilda längd, som finnes belagd detta

utblåtande. Enligt denna längd utgör markens värde för förtaget 19.536 kronor 50 öre och efter förtaget 33.845 kronor, vadan värdet av båtnaden genom arbetenas utförande uppskattats till 14.308 kronor 50 öre.

Båtnaden utgöres av såväl alstringsbåtnad som brukningsbåtnad. Beträffande tillvägagångssättet vid uppskattning av alstringsbåtnaden torde böra anföras, att hänsyn tagits till såväl jordens naturliga godhet som markens höjdläge m.m., och har för bestämmande av höjdlägets inverkan på jordvärdena särskild gradtabell upprättats. Beträffande tillvägagångssättet vid uppskattning av brukningsbåtnaden framgår detta direkt av värderingslängden.

Nederbördsområde och dimensionering.

För att den beräknade jordförbättringen skall uppkomma måste dikningsarbetet verkställas i överensstämmelse med förslaget, som är upprättat med hänsyn till framrinnande vattenmängd, markens lutningsförhållanden, dikningsarbetets ändamål m.m.

Nederbördsområdet har bestämts med ledning av rikets allmänna kartverks ekonomiska kartor över trakten och synes utgöra

vid punkt	7+65	65	hektar
	9+88	55	---
	10+83	50	--- och
B=	13+30	12	---

På sökandenas yrkande och med stöd av bestämmelserna i vattenlagen 7 kap. 4 § bestämma styrmännen, att avloppet skall utföras såsom täktledning.

Vid bestämmande av rörledningens dimensioner hava styrmännen utgått från en största avrinning av 1,2 sekundliter pr. hektar.

För övrigt hänvisas till plankarta, profil- och sektionsritningar jämte kostnadsförslag.

Fixpunkterna i företaget äro lagligen skyddade och få alltså ej övertäckas eller förstöras. Önskar jordägare borttaga fixpunkt, skall han göra anmälan härvid till statens lantbruksingenjör, vilken då låter avväga annan lämplig fixpunkt. Kostnaden för lantbruksingenjörens i sådant hänseende företagna för rättning gåldas av dikningsföretaget. Fixpunkternas läge i plan framgår av plankartan, deras höjdläge och utseende av påskrift å profilritningen.

Ersättningar.

Framställning om ersättning för skada å växande gröda, därast skada skulle uppstå å dylik i samband med företags utförande, skall göras skriftligen hos arbetsstyrelsen och senast den dag, då företaget genom avsyningsbrevs uppläsande på allmänt sammanträde med delägarna förklarats avsynat och godkänt. Ersättningsbeloppet bör bestämmas av två av arbetsstyrelsen tillkallade, ojäviga, i jordbruk kunnige män, lämpligen skiftesgodsmän.

Vid framtida rensningar av vattenavloppen skola några ersättningar för intrång ej utgå, men skola rensningarna om möjligt företagas å tid, då skada å växande gröda ej göres.

Kostnadsfördelning.

Någon anledning till avdelningsbildning inom företaget för jämkning av kostnaderna mellan fastigheterna i detsamma enligt grunder i vattenlagen 7 kap. 24 § föreligger ej. I kostnaderna för arbetena inom företaget skola därför ägarna till marken deltaga i förhållande till båtnadsvärdet av denna mark enligt ovan åberopade utlålandet vid fogade värderingslängd dock med iakttagande av bestämmelserna

i vattenlagen 7 kap. 27 § och 10 kap. 80 §.

I kostnadsfördelningslängden för företaget finnes med iakttagande av ovanstående grunder angivet vars och ens delaktighet i förbättringsvärde och procenttal samt den kostnad, som enligt det upprättade kostnadsförslaget åligger varje delägare.

Kostnaderna för synförrättningen gäldas av sakägarna i företaget efter samma grund, som i kostnadsfördelningslängden bestämts för anläggningskostnadernas fördelning och i öfrigt med iakttagande av bestämmelserna i vattenlagen 10 kap. 79 och 80 §§. Förrättningskostnaderna förskjutas av sökandena vid förrättningens avslutande.

Framtida underhåll.

Kostnaderna för företagets underhåll bestridas av sakägarna i detsamma efter samma procenttal, som i kostnadsfördelningslängden angivits för anläggningskostnadernas fördelning. Kostnad för rensningsåtgärd, som föranletts av enskild sakägares överkan eller försømmelse, uttages dock av denne.

Domstolsavgift.

Enär ev. avgift, varom förmåles i vattenlagen 11 kap. 95 § ej skulle uppgå till.

framtio kronor, skall dylik avgift ej utgå.
Verkställighet.

Innan arbetet får påbörjas, skall denna
 syreförordning hava vunnit laga kraft,
 samt länsstyrelsen i Kristianstads län
 hava underrättats angående styrelseval.
Arbetsstyrelse.

Enär sakägarna äro flera än två,
 skall företagets angelägenheter handhas
 av en arbetsstyrelse, som väljes på
 allmänt sammanträde med sakägarna
 enligt föreskrifterna i vattenlagen 7 kap. 64 §.

- Arbetsstyrelsens uppgift är bl. a.
- att jämlikt föreskrifterna i vattenlagen
 7 kap. 62 § anmäla styrelseval hos
 länsstyrelsen,
 - att genom införande av anbud eller på
 annat lämpligt sätt bortsätta arbetena
 på förmånligaste sätt till entreprenör,
 som kan godkännas av statens lant-
 bruksingenjör i länet,
 - att själv och med biträde av sakkunnig
 person övervaka arbetets utförande i
 överensstämmelse med det upprättade
 förslaget,
 - att verkställa behörliga utdebiteringar och
 fördelningar av kostnader,
 - att föra räkenskaper över arbetet och

- ärligen redovisa dessa för delägarna,
 att för sistnämnda ändamål och då så nö-
 jigt kan finnas nödigt, kalla delägarna
 till sammanträde i den ordning, som
 föreskrives i vattenlagen 7 kap. 64 §,
 att vid alla sammanträden föra protokoll,
 vilket skall vara tillgängligt för del-
 ägarna senast 14 dagar efter sam-
 manträdet,
 att ombesörja avloppet vidmakthållande
 och upprätthållning å årstid, då växande
 gröda tager minst skada därav samt
 att i övrigt vidtaga alla åtgärder, som
 kunna befärdja arbetets verkställande
 och vidmakthållande.

Till förtäget hörande kartor och
 handlingar skola förvaras av därtill sär-
 skilt utsedd person och av denne hål-
 las tillgängliga för ruvar, som vill taga del
 av desamma eller göra avskrifter eller
 anteckningar.

Arbetsföreskrifter.

Med avseende på förtäget stadga
 styrelsemännen i övrigt jämlikt vattenlagen
 10 kap. 62 §:

- att förtäget skall benämnas Kälarp-
-Örvarps dikningsförtäget 1954,
 att arbetet skall vara fullbordat före

- utgången av år 1960,
- att arbetena skola anses lagligen avslutade, då godkännande avsynningsbevis lämnats av status lantbruksingenjör eller den han i sitt ställe sätter och detta bevis blivit å gemensamt sammanträde med delägarna uppläst för dessa.
- att arbetet skall utföras i överensstämmelse med det upprättade förslaget, dock att mindre ändringar, som under arbetets utförande kunna visa sig lämpliga beträffande dikes läge och annat, som ej inverkar minskande på torrläggningens djup eller på avrinningen, och varom berörda sakägare äro eniga, må efter hörande av status lantbruksingenjör och med hans skriftliga medgivande företagas,
- att cementrören skola gjutas av svensk cement, att de skola godkännas av status lantbruksingenjör eller dennes ombud, innan de nedläggas, och att deras läge skall kontrolleras av status lantbruksingenjör eller dennes ombud, innan de få höllas.
- att den, som åtagit sig arbetet, ej må erhålla slutlikvid, förän arbetet i sin helhet godkänts av status lantbruksingenjör eller den han i sitt ställe sätter samt

att rensning av brunnar skall ske minst två gånger årligen och så ofta behov därav föreligger. Koppling direkt till rörsträng förbjudes, såvida ej statens lantbruksingenjör därtill givit sitt skriftliga medgivande.

Besvärshänvisning

Om någon missnöjd med åtgärd eller beslut under denna synföreläggning eller med detta synmännens utlåtande ingiv inom sextio dagar från undanstående dag sina till Löderbygdens vattendomstol i Stockholm ställda besvär. I besvären skola fullständigt upptagas klagandes alla påståenden och skälen därpå, och skola vid besvären fogas de handlingar, klaganden vill åberopa till stöd för ändringsöskandet.

Besvären skola ingivas i tre exemplar.

Rönnskulle pr. Stidsvig d. 18 okt. 1954.

Klas Westling, Gustav Ljunggren *K. J. Munn*

VÄRDERINGSLÄNGD

Ägo- figur- nr	Förbättrad mark				Värde före torrläggning		Värde efter torrläggning		B å t n a d	
	åker, tomt		annan		pr ha	pr ägofigur	pr ha	pr ägofigur	pr ha	pr ägofigur
	ha	a	ha	a	kronor	kronor	kronor	kronor	kronor	kronor
1										
2										
3										
4										
5										
6										
7										
8										
9										
10										
11	<u>Arealluträknings- och värderingslängd</u> <u> till "Kålarps - Örnars dikningsföretag 1954"</u> <u> i Östra Ljunzby socken av Kristianstads län.</u>									
12										
13										
Östra Ljungby socken

Aa 1/8 mtl. Eket 1⁸, Oskar Graustedt.

Åker, mylla på stambunden sand

--- -- -- -- --

Summa

Ab 1/9 mtl. Eket 1⁹, Tore Villhelmsen

Åker, mylla på sand

--- -- -- -- --

Summa

Ac 1/12 mtl. Eket 1¹⁰, Arvid Nilsson

Åker, mylla på sand

--- -- -- -- --

Summa

Ad 1/18 mtl. Eket 1¹¹, Artur Grundström

Åker, mylla på sand

Ångsmark

Summa

Ba 1/8 mtl. Rönneskulle 1¹, Stig Lindberg

Åker, mylla på lög mör

--- -- -- -- --

--- -- -- -- --

--- -- -- -- --

--- -- -- -- --

--- -- -- -- --

Summa

VÄRDERINGSLÄNGD

Ägo- figur- nr	Förbättrad mark				Värde före torrläggning		Värde efter torrläggning		B å t n a d	
	åker, tomt		annan		pr ha	pr ägofigur	pr ha	pr ägofigur	pr ha	pr ägofigur
	ha	a	ha	a	kronor	kronor	kronor	kronor	kronor	kronor
1										
2										
3	1	36			1800	648:-	3000	1080:-	1200	432:-
4	2	61			2100	1281:-	3000	1830:-	900	549:-
5		97				1929:-		2910:-		981:-
6										
7										
8	3	44			2400	1056:-	3000	1320:-	600	264:-
9	4	07			2700	189:-	3000	210:-	300	21:-
10		51				1.245:-		1530:-		285:-
11										
12										
13	5	38			2100	798:-	3000	1140:-	900	342:-
14	6	98			1800	1764:-	3000	2940:-	1200	1176:-
15		1 36				2562:-		4080:-		1518:-
16										
17										
18	7	08			2400	192:-	3000	240:-	600	48:-
19	8		04		500	20:-	1000	40:-	500	20:-
20		08	04			212:-		280:-		68:-
21										
22										
23	9	1 10			1200	1320:-	3000	3300:-	1800	1980:-
24	10	20			1500	300:-	3000	600:-	1500	300:-
25	11	09			1800	162:-	3000	270:-	1200	108:-
26	12	12			1500	180:-	3000	360:-	1500	180:-
27	13	56			1500	840:-	3000	1680:-	1500	840:-
28	14	02			2400	48:-	3000	60:-	600	12:-
29		2 09				2850:-		6270:-		3420:-
30										

Ca — Kådarps 2¹, John Pålsson

Åker, mylla på lerig mo

" " " " " "

" mylla på storbunden sand

" " " " " "

" " " " " "

" " " " " "

" " " " " "

" " " " " "

" " " " " "

Brukningsskatt uppkommer för omkring 0,6 ha
Värdet av denna skatt beräknas till 500 kr/haSummaDa 1/8 mtl. Övarp 1², Erik Ingegård Paulsson

Åker, mylla på sand

" " " " " "

" " " " " "

" " " " " "

SummaDB 1/8 mtl. Övarp 1³, Gunnar Hansson

Åker, mylla på sand

" " " " " "

Summa

VÄRDERINGSLÄNGD

[illegible]

Sammandrag.

Östra Ljungby socken.

Aa $\frac{1}{18}$ mtl. Eket 18, Oskar Granstedt
Ab $\frac{1}{9}$ --- --- 19, Toré Villnussow
Ac $\frac{1}{12}$ --- --- 10, Nvid Nilsson
Ad $\frac{1}{18}$ --- --- 11, Artur Grundström
Ba $\frac{1}{8}$ --- Rönnskulle 11, Stig Lindberg
Ca --- Kålarp 21, John Pålsson
Da $\frac{1}{8}$ mtl. Övarp 12, Frk Lugegård Paulsson
Db $\frac{1}{8}$ --- --- 13, Gunnar Hansson

Summa

Rönnskulle pr. Stidovig d. 18/10 54.

Klas Westling

statens lantbruksinspektor

Åttändande gode män:

Gustaf Ljunggren *G. Ljunggren*

Fastighet och ägare

Ägobeskrivning m. m.

1

2

3

4

5

6

7

8

9

10

11

12

13

14

15

16

17

18

19

20

21

22

23

24

25

26

27

28

29

30

VÄRDERINGSLÄNGD

Fastighet och ägare Ägobeskrivning	Ägo- figur- nr	Förbättrad mark		Värde pr ha		Båtnad	
		åker, tomt	annan	före	efter	pr ha	pr ägofigur
		hektar	hektar	kronor	kronor	kronor	kronor
till "Kälarp-Övarps dikningsföretag 1954" i Östra Ljungby socken av Kristianstads län.							
8							
Aa 1/18 mtl Eket 1.							
Oskar Granstedt.							
åker, mylla på stenb.sand	1	0.36		1800	3000	1200	432:--
" , "	2	0.61		2100	3000	900	549:--
Summa		0.97					981:--
9							
Ab 1/9 mtl Eket 1.							
Tore Vilhelmsson.							
åker, mylla på sand	3	0.44		2400	3000	600	264:--
" , "	4	0.07		2700	3000	300	21:--
Summa		0.51					285:--
10							
Ac 1/12 mtl Eket 1.							
Arvid Nilsson.							
åker, mylla på sand	5	0.38		2100	3000	900	342:--
" , "	6	0.98		1800	3000	1200	1176:--
Summa		1.36					1518:--
11							
Ad 1/18 mtl Eket 1.							
Artur Grundström.							
åker, mylla på sand	7	0.08		2400	3000	600	48:--
ängsmark	8		0.04	500	1000	500	20:--
Summa		0.08	0.04				68:--
1							
Ba 1/8 mtl Rönneskulle 1.							
Stig Lindberg.							
åker, mylla på lerig mo	9	1.10		1200	3000	1800	1980:--
" , "	10	0.20		1500	3000	1500	300:--
" , "	11	0.09		1800	3000	1200	108:--
" , "	12	0.12		1500	3000	1500	180:--
överföres		1.51					2568:--

Fastighet och ägare Ägobeskrivning	Ägo- figur- nr	Förbättrad mark		Värde pr ha		Båtnad	
		åker, tomt	annan	före	efter	pr ha	pr ägofigur
		hektar	hektar	kronor	kronor	kronor	kronor
Överfört		1.51					2568:--
Åker, mylla på lerig mo	13	0.56		1500	3000	1500	840:--
" " "	14	0.02		2400	3000	600	12:--
Summa		2.09					3420:--
1							
Ca - Kådarps 2.							
John Pålsson.							
Åker, mylla på lerig mo	15	0.37		1500	3000	1500	555:--
" " "	16	0.57		1800	3000	1200	684:--
" , mylla på stenb. sand	17	0.29		1500	2500	1000	290:--
" " "	18	0.23		1500	2500	1000	230:--
" " "	19	0.17		1750	2500	750	127:50
" " "	20	0.10		1750	2500	750	75:--
" " "	21	0.12		2100	3000	900	108:--
" " "	22	0.12		2100	3000	900	108:--
" " "	23	0.25		2400	3000	600	150:--
Brukningsbåtnad uppkommer för omkring 0.6 ha genom avloppets igen- läggning genom fastigheten. Värdet av denna båtnad beräknas till 500 kr/ha eller $0.6 \times 500 =$							300:--
Summa		2.22					2627:50
2							
Da 1/8 mtl Övarp 1.							
Ingegerd Paulsson.							
Åker, mylla på sand	24	0.45		2100	3000	900	405:--
" " "	25	1.85		1500	3000	1500	2775:--
" " "	26	0.24		2100	3000	900	216:--
" " "	27	0.11		2100	3000	900	99:--
Summa		2.65					3495:--
3							
Db 1/8 mtl Övarp 1.							
Gunnar Hansson.							
Åker, mylla på sand	28	0.70		1500	3000	1500	1050:--
Överföres		0.70					1050:--

VÄRDERINGSLÄNGD

Fastighet och ägare Ägobeskrivning	Ägo- figur- nr	Förbättrad mark		Värde pr ha		Båtnad	
		åker, tomt	annan	före	efter	pr ha	pr ägofigur
		hektar	hektar	kronor	kronor	kronor	kronor
överfört		0.70					1050:--
Åker, mylla på sand	29	0.72		1800	3000	1200	864:--
Summa		1.42					1914:--
Sammandrag.							
Aa 1/18 mtl Eket 1.	8						
Oskar Granstedt		0.97					981:--
Ab 1/9 mtl Eket 1.	9						
Tore Vilhelmsson		0.51					285:--
Ac 1/12 mtl Eket 1.	10						
Arvid Nilsson		1.36					1518:--
Ad 1/18 mtl Eket 1.	11						
Artur Grundström		0.08	0.04				68:--
Ea 1/8 mtl Rönneskulle 1.	1						
Stig Lindberg		2.09					3420:--
Ca - Kådarps 2.	1						
John Pålsson		2.22					2627:50
Da 1/8 mtl Övarp 1.	2						
Ingegerd Paulsson		2.65					3495:--
Db 1/8 mtl Övarp 1.	3						
Gunnar Hansson		1.42					1914:--
Summa		11.30	0.04				14308:50

[illegible]

KOSTNADSFÖRSLAG

Läge	Längd m	Arbete, material o. d.	Antal	å-pris kr.	Kostnad	Summa
					kronor	kronor
		till "Käddarp-Övarps dikningsföretag 1954" i				
		Ö:a Ljungby socken av Kristianstads län.				
5+00-13+30	830	Dikessträckan A-B.				
5+00-6+55	155	Schaktning för täckt ledning, rörens läggning, dikesjor- dens återfyllning m.m.	lm	155 5:--	775:--	
6+55-10+54	399	Dito Dito	"	399 4:--	1596:--	
10+54-10+83	29	Dito Dito	"	29 5:50	159:50	
10+83-12+27	144	Dito Dito	"	144 4:--	576:--	
12+27-13+30	103	Dito Dito	"	103 5:50	566:50	3673:--
5+00-7+65	265	16" betongrör med muff	"	265 11:--	2915:--	
7+65-10+83	318	12" " " "	"	318 7:--	2226:--	
10+83-13+30	247	9" " " "	"	247 4:50	1111:50	6252:50
5+72,6+63,7+65		Intagningsbrunnar av betong				
8+55,9+50,9+88		med armerade lock. Inre diam.				
10+55,10+83,11+18		= 0.7 m:				
12+27,13+30			st	11 80:--		880:--
5+00		Dikesöga av betong	"	1 150:--		150:--
		För oförutsedda fall, arbetets tillsyn m.m. tillägges c:a 10 % och utföres med				1044:50
		Summa				12000:--
		Rönneskulle pr STIDSVIG den 18 okt. 1954.				
		<i>Klas Westling</i> statens lantbruksingeniör.				

[illegible]

Kostnadsfördelningslängd
till "Kådarps - Övarps dikningsföretag 1954"
i Östra Ljungby socken av Kristianstads län.

Fastighet och ägare	Sökande el. icke sökande	Förbättningsvärde		Fördelningstal	Beräknad kostnad		Förädlingskostnad.	
		Kr	ör		%	Kr	ör	Kr
<u>Östra Ljungby socken.</u>								
B Aa 1/8 mtl. Ekst 1 ⁸ Oskar Granstedt	Sök.	1 981.	—	6,856	822.	72	51	28
AB 1/9 --- --- 1 ⁹ Tor Vilhelmsen	Sök.	285.	—	1,992	239.	04	14	90
B Ac 1/12 --- --- 1 ¹⁰ Arvid Nilsson	Sök.	1 518.	—	10,609	1 273.	08	79	36
Ad 1/10 --- --- 1 ¹¹ Artur Grundström	Sök.	68.	—	0,475	57.	00	3	55
B Ba 1/8 --- Römskulle 1 ¹ Stig Lindberg	Sök.	1 342.	—	23,902	2 868.	24	178	79
B Ca — Kådarps 2 ¹ John Pålsson	Sök.	1 262.	75	18,363	2 203.	56	137	35
Da 1/8 mtl. Övarp 1 ² Ingejard Pålsson	Sök.	1 349.	50	24,426	2 931.	12	182	71
B Db 1/8 --- --- 1 ³ Gunnar Hansson	Sök.	1 191.	40	13,377	1 605.	24	100	06
Summa		14 308.	50	100 000	12 000.	—	748.	—

Römskulle pr. Stidsvig den 18 okt. 1954
Klas Westling
statens lantbruksingenjör

Åtträdande gods ämne:

Gustaf Jöngeund

G. J. Jöngeund

Sammanställning av förrätningskostnader.
till Kålarp-Ovarps dikningsföretag 1954 i Östra
Ljungby socken av Kristianstads län.

Ersättning till statsverket enligt lantbruksingenjörstaxan	462.-
Förärrningsmannens utlägg (annon och inbindning av 2 band handlingar m.m.)	31.-
Gode männens reskostnads- och traktamentsersättning	96.-
Hantlangning m.m.	159.-
<u>Summa Kronor</u>	<u>748.-</u>

Rönnskulle pr. Stidsvig den 18 okt. 1954.
Klas Westling.
statens lantbruksingenjör.