


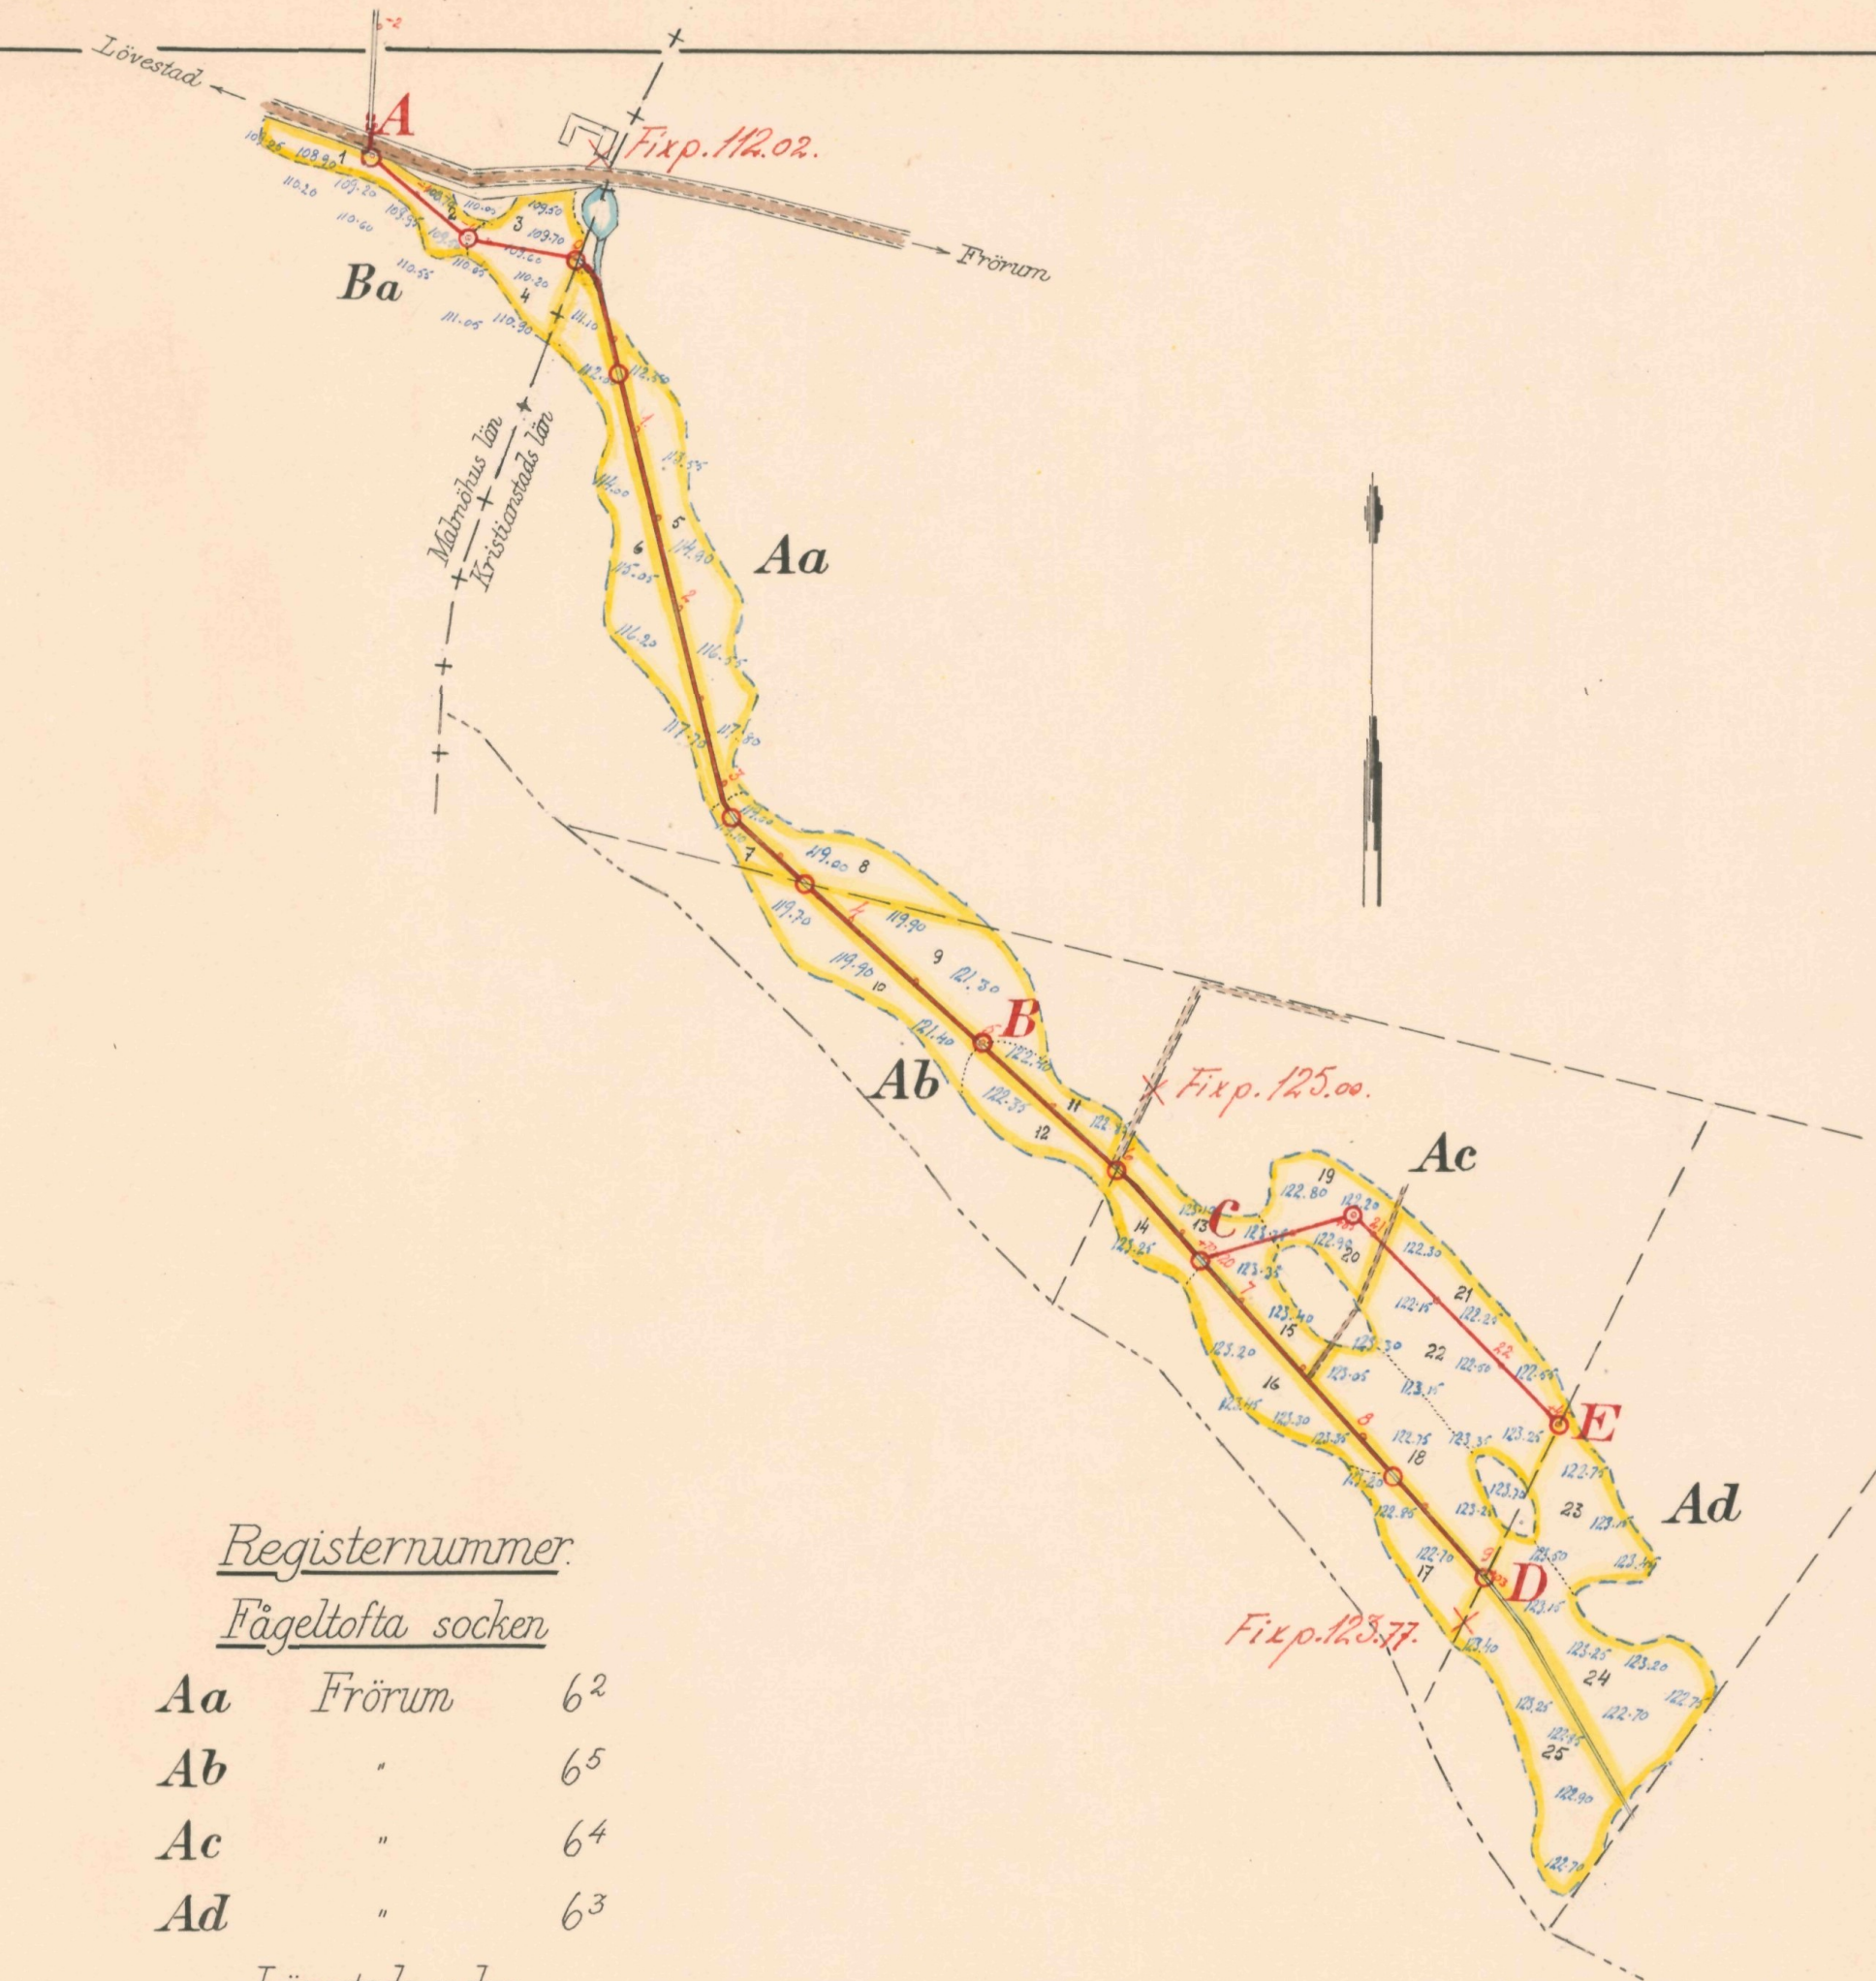

Registernummer.


Fågeltöfta socken

Aa	Frömm	6 ²
Ab	"	6 ⁵
Ac	"	6 ⁴
Ad	"	6 ³

Lövestads socken

Ba	Bäretöfta	3 ¹
----	-----------	----------------

Skala 1:4000

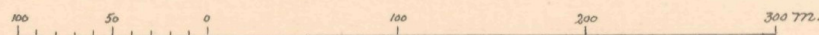

LANTBRUKSSTYRELSEN
25 JAN. 1956
DIARIE Nr
SAK Nr

FÖRSLAG TILL Frömm nr 6 dikningsföretag 1954

Fågeltöfta och
I Lövestads

Kristianstads och
Malmönäs

SOCKEN(-NAR) AV LÄN

UPPRÄTTAT ÅR(-EN) 1954 {UTAN} SAMBAND MED SYNEORRÄTTNING ENL. VATTENLAGEN AV


ORIGINAL
KOPIA

2*1703


ANTAL RITN. ST. 2

KUNGL. LANTBRUKS-
STYRELSENS ARKIV Nr

6123-1

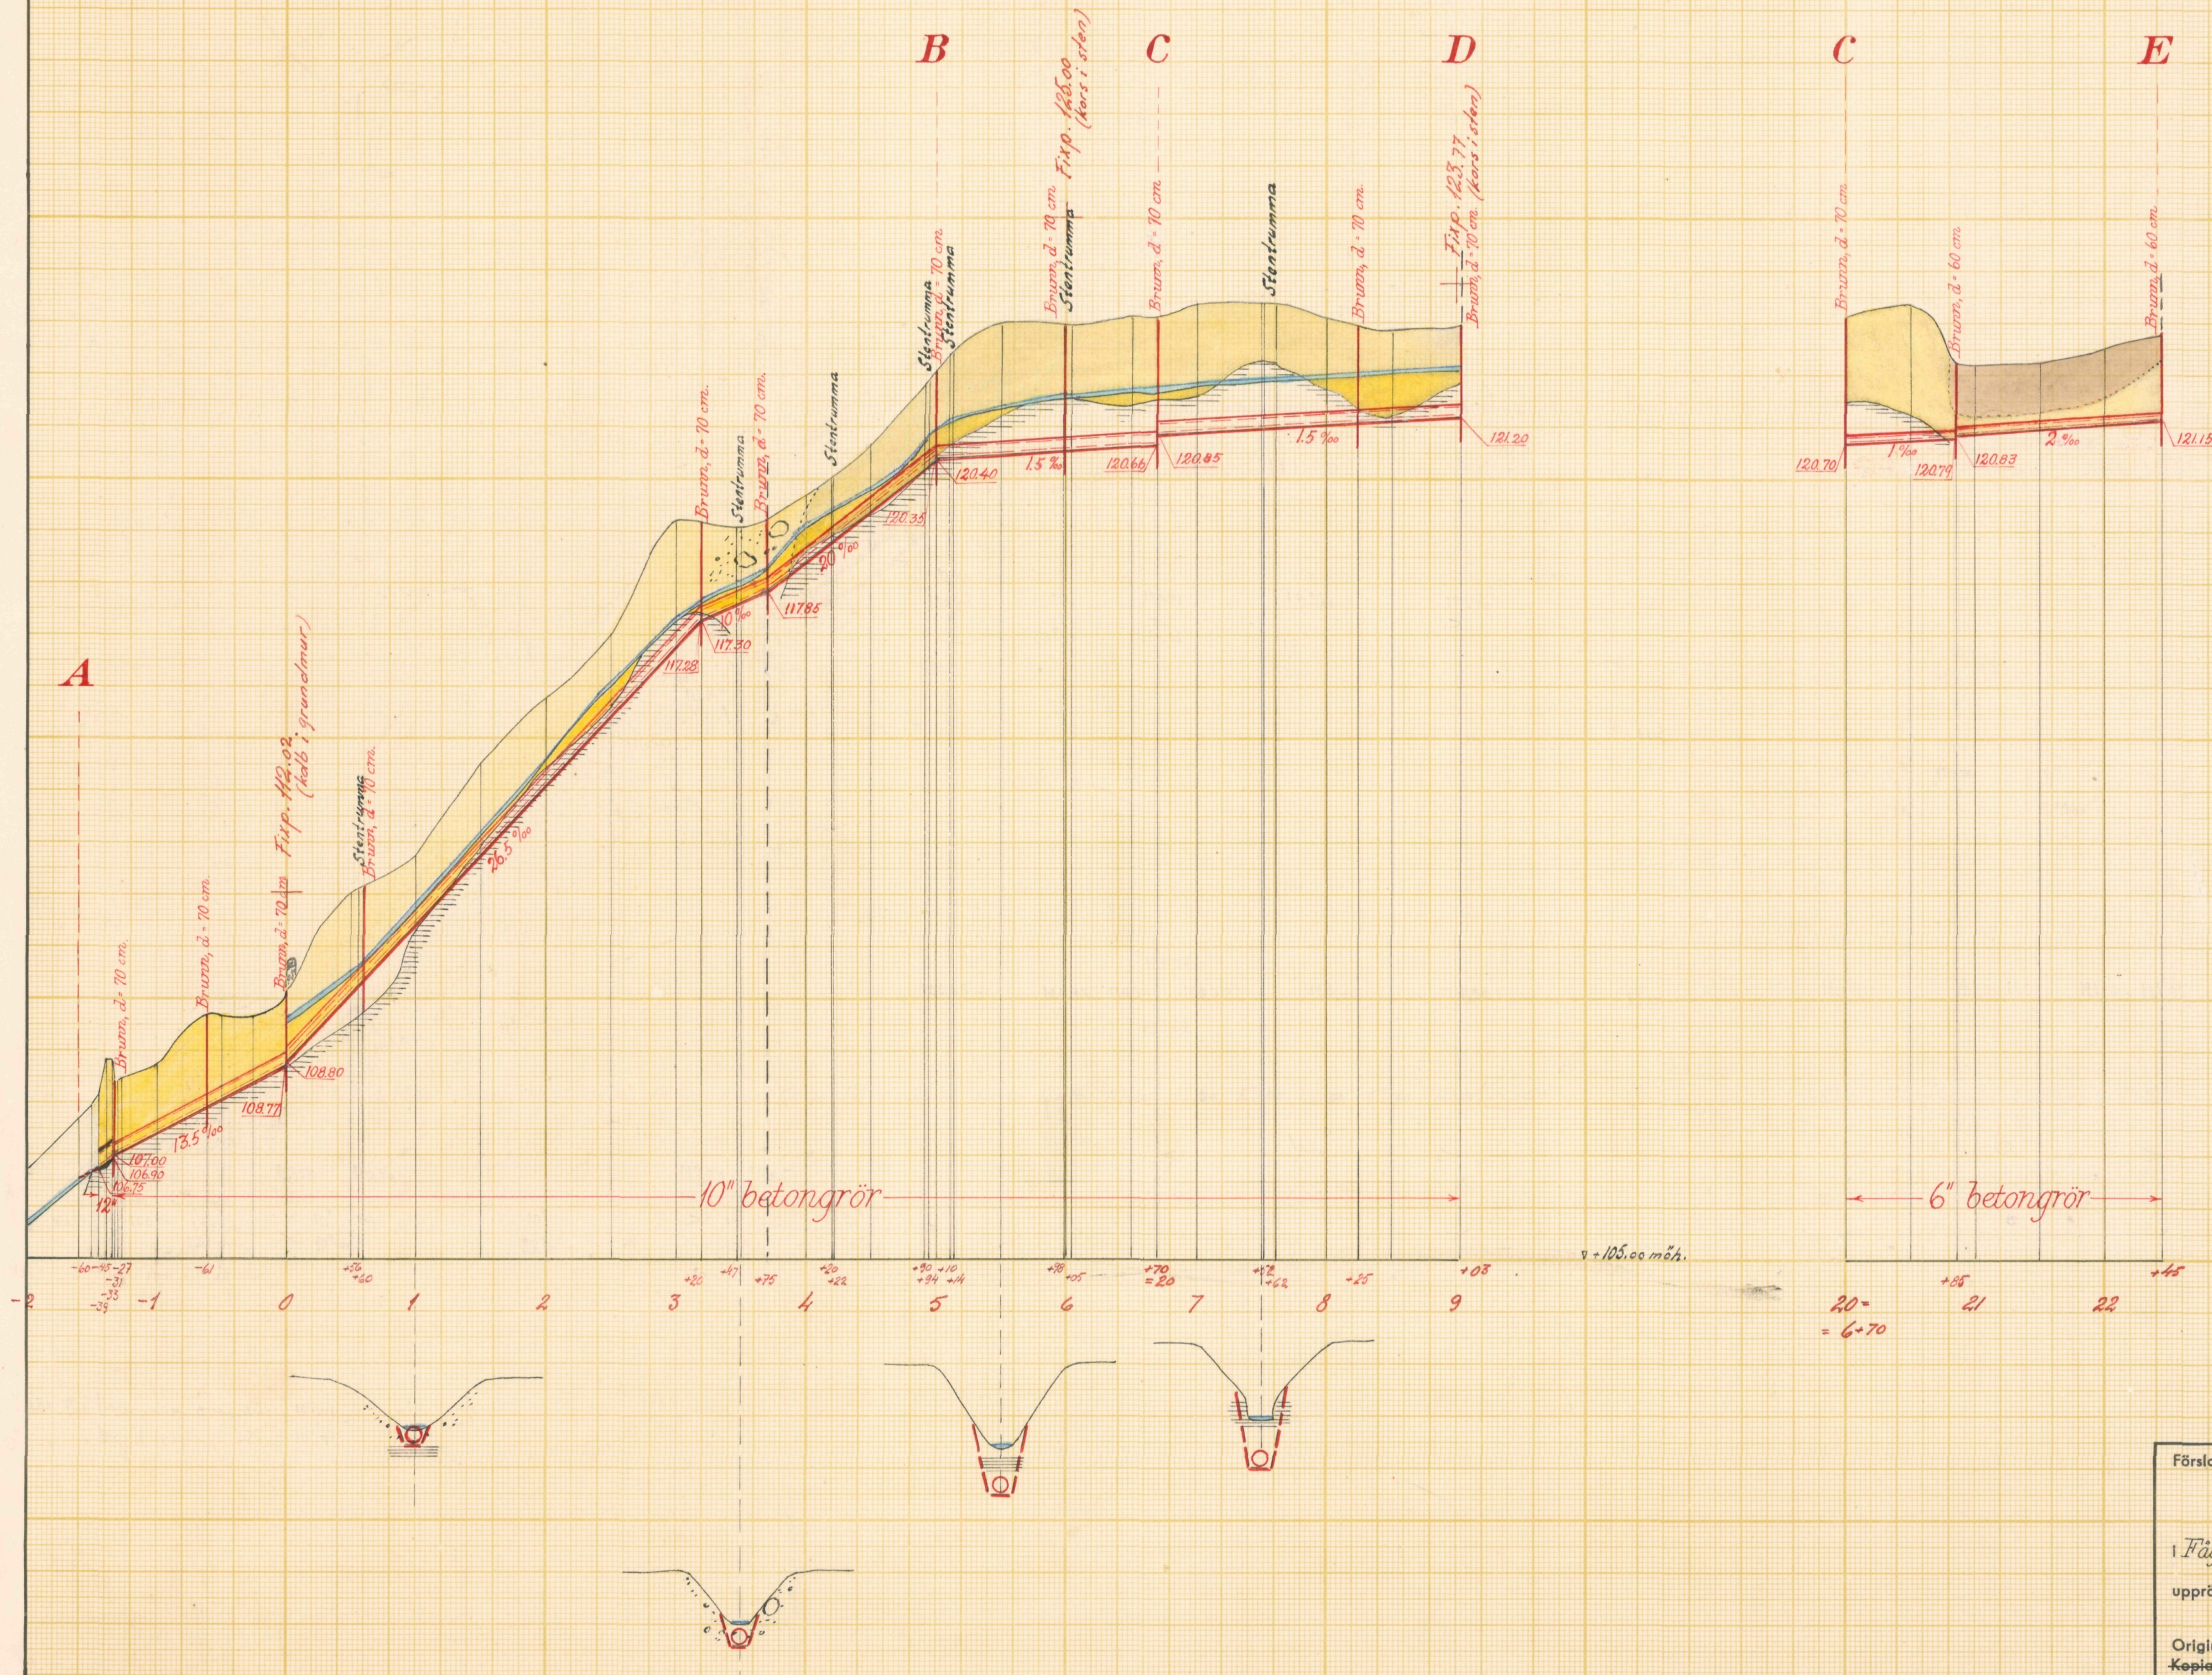

Typritning till intagningsbrunn

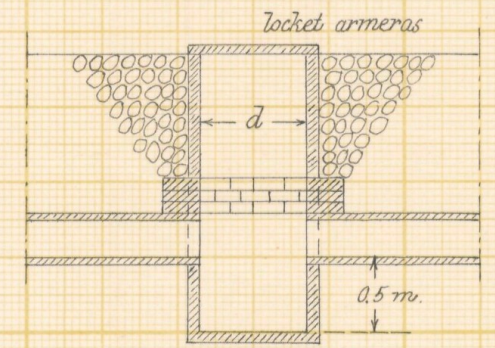

Skalar:

för längd 1:4000

för höjd och sektioner 1:100

för brunn 1:50

LANTBRUKSSTYRELSEN
25 JAN. 1956
DIARIE Nr
SAK Nr

Förslag till Frörum nr 6 dikebyggnadsföretag 1954

i Fågeltofta och Lövestads socken(nar) av Kristianstads och Malmöhus län

upprättat år(-en) 1954 i samband med synförrättning enl. vattenlagen av

Original Kopie L 2*1703 e.o. lantbruksingenjör

Antal ritn. st. 2 Arkivnummer 6123-2



Akt nr:

11-KLS-1703

6123-2

L 2-1703

LANTBRUKSSTYRELSEN

25 JAN. 1956

DIARIE Nr

SAX Nr

Kungl. Lantbruksstyrelsens
arkiv

Synehandlingar

rörande

Frörum nr 6

dikningsföretag 1954

i Fågeltofta socken

av Kristianstads län

och Lövestads socken

av Malmöhus län.

O R I G I N A L H A N D L I N G A R

rörande

torrläggning av mark inom Frörum i Fågeltofta socken
av Kristianstads län och Bäretofta i Lövestads socken
av Malmöhus län; upprättade år 1954 vid syneförrätt-
ning enligt vattenlagen av

Per Eriksson,
e.o. lantbruksingenjör.

Handlingarna innehålla förutom titelblad trettiotre (33) skrivna
och paginerade sidor samt åtföljas av plan-, profil- och sektions-
ritningar i 2 blad.

1.
Protokoll fört vid syneför-
rättning enligt vattenlagen angående
torrläggning av mark inom Frörum i
Fågeltofta socken av Kristianstads
län och Båretofta i Lövestads socken
av Malmöhus län.

År 1954, den 6 oktober, kl 10 f.m. inställde sig under-
tecknad förrättningsman hos Anders Lindholm i Frörum för att
enligt Länsstyrelsens förordnande, bil 1 och 2 handlägga för-
rättningen. Kungörelser om sammanträdet, bil 3, 4 och 5, hade
införts i tidningen Ystad Allehanda, Ystad och anslagits i
Fågeltofta och Lövestads kyrkor, varjämte uppgivna sakägare fått
meddelanden enligt bifogade förteckning, bil 6.

Vid sammanträdet hade infunnits sig:

Gode män:

Skiftesgodemännen Nils Gumnesson i Eljaröd och Arvid Toppem i
Fågeltofta.

Sökande till förrättningen:

Anders Lindholm, Frörum 6⁴

Övriga sakägare:

Inspektoren Halvar Jungenfelt, Sturefors för Greve Carl Gustaf
Bielke, grevinnan Catharina Orsini-Rosenberg och fröken Marianne
Ebba Teresia Bielke enl. fullmakt, bil 7

Arrendatorn vid Frörums gård Einar Åstradsson

Nils Persson, Båretofta 15³

August Persson, Frörum 6³

Arrendatorn Fredrik Olsson på Båretofta Nygård, Lövestad
Vägförvaltningen i Malmöhus län genom ingenjör Simon Danielsson
enl. fullmakt bil. 8

§ 1.

Upplästes ansökningsen till förrättningen och Länsstyrelsens
med anledning härav utfärdade förordnande för lantbruksingenjör
Klas Westling, bil 1. Länsstyrelsen har i skrivelse den 28. aug.
1954 överfört detta förordnande på undertecknad förrättningsman,
vilken skrivelse även upplästes, bil 2.

§ 2.

Intet jäv fanns att anföra mot någon av synemännen.

§ 3.

Den i företaget ingående marken med dess avlopp hade under
år 1953 uppmätta och avvägs. De upprättade plan- och profil-
ritningarna förevisades, varvid hävden genomgicks och godkändes.

§ 4.

Föreningskrivelse för Frörum 6² och Båretofta 3¹ uppsattes och vitsordades av synemännena ^{bil 9}. En tidigare upprättad föreningskrivelse gällande Frörum 6⁵ upplästes och försågs med synemännens underskrift, bil 10.

§ 5.

Sökandena och dem som förenat sig med sökandena påyrkade torrläggning till lämpligt djup av deras i företaget ingående mark genom utförande av dels avloppet, sträckan 0 - 9+03, såsom täckt avlopp " " , sträckan nedom punkt o till trumman för allmän väg nr 571 Lövestad - Frörum, såsom täckt avlopp dels avloppet, sträckan 20 - 22+45. såsom täckt avlopp.

§ 6.

Av företaget beröres en trumma å allmän väg nr 571 Lövestad - Frörum. Trumman var enl. uppgift lagd år 1928 och bestod så vitt kunde utrönas av en 19" rörledning.

§ 7.

Inga ersättningar påyrkades.


§ 8.

Meddelades att sedan förslag till företags utförande upprättats nytt sammanträde i ärendet komme att hållas å samma ställe som dagens och skulle sakägarna endast meddelas genom rekommenderade brev med mottagningsbevis.

§ 9.


Sedan protokollet uppläst och då intet vidare fanns att anföra avslutades sammanträdet.

Frörum den 6 oktober 1954.

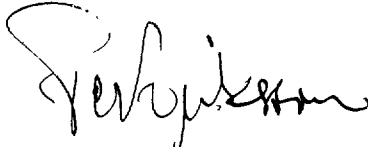
e.o. lantbruksingenjör

Såsom gode män



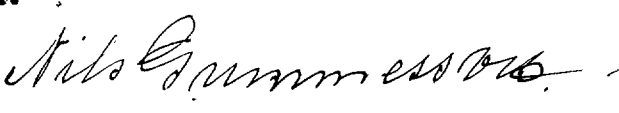

År 1954, den 14 december, kl 2 em. inställde sig åter undertecknad förrättningsman hos Anders Lindholm i Frörum för att fortsätta förrättningens handläggning. Meddelanden om sammanträdet hade utsänts enligt bif. förteckning, bil 11.

Vid sammanträdet hade infunnit sig:

Gode män:

Skiftesgodemännen Nils Gummesson i Eljaröd och Arvid Toppheim i Fågeltofta.

Delägare:

Inspektoren Halvar Jungenfelt, Linköping för Greve Carl Gustaf Bielke, grevinnan Catharina Orsini-Rosenberg och fröken Marianne Ebba Teresia Bielke enl. fullmakt, bil 12.

Einar Åstradsson

Anders Lindholm

Henning Thulin

August Persson

§ 10.

Sedan föregående sammanträde hade förslag till företagets utförande utarbetats, och förevisades det upprättade förslaget med tillhörande handlingar och ritningar.

§ 11.

Upplästes synemännens utlåtande angående företaget, bil C.

§ 12.

Till ordförande i företagets styrelse valdes lantbr. Anders Lindholm, Frörum, Fågeltofta, ^{tel} 23122 Fågeltofta och till övriga ledamöter Einar Åstradsson och Henning Thulin, Frörum. Att emottaga och förvara till företaget hörande kartor och handlingar utsågs Anders Lindholm, Frörum, Fågeltofta.


§ 13.

Meddelades, att missnöje med förrättningen anföres genom ingivande av besvärsskrivelse i tre exemplar till Söderbygdens vattendomstol, Stockholm inom sextio dagar från nedanstående dag.

§ 14.

Sedan protokollet upplästes och då intet vidare fanns att anföra avslutades syneförrättningen.

Frörum den 14 december 1954.

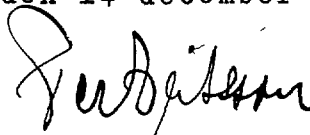
e.o. lantbruksingenjör

Såsom gode män:

A.W. Jönsson

4.
Nr. 5/40 Frdm 1952.
Ark. d. 14 MRS. 1952 III
Lantbruksstyrelsen i
Kristianstads län

Till

Länsstyrelsen i Kristianstads län.

Undertecknad får härmed vördsamt anhålla om
förordnande för Statens Lantbruksingeniör att verkställa
syneförrättning enligt vattenlagen å avloppsdiken från
vattenberörda marker till Frorum nr. ⁵⁰ 6 i Fågeltöfta socken
av Kristianstads län. *Bröarys Kommun*

Alla av företaget berörda torde först av förrättnings-
man med säkerhet kunna angivas.

Frorum den 13 Mars 1952.

Auders Lindholm.

Bevittnas:

Frorum nr. 6 Fågeltöfta

Evald Persson.

Kilde Wessling

Telf. 46284 Lypssala 84. Furusund.

58/53

Bil 1.


LÄNSSTYRELSEN
I
KRISTIANSTADS LÄN
LANDSKANSLIET

Till Statens lantbruksingenjör Klas West-
ling, Kristianstad.

Jämlikt 10 kap. 33 § vattenlagen finner
länsstyrelsen på därom av Anders Lindholm,
Frörum nr 6, Fågeltofta, gjord ansökan skäligt
förordna Eder att i enlighet med föreskrifterna
i nämnda lag, därest laga hinder ej möter,
verkställa syneförrättning å avloppsdiken från
vattenberörda marker till Frörum nr 5 och 6,
Fågeltofta, Brösarps kommun.

Kristianstad i landskansliet den 18 mars
1952.

På länsstyrelsens vägnar:

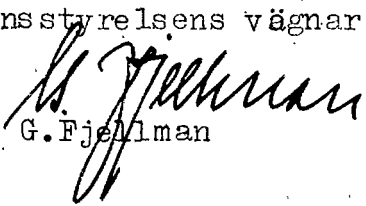
G. Fjellman


Kjell Paradis

5/40 Ekdm.
146 E

Avskrift.

Länsstyrelsen
i
Kristianstads län

Landskansliet

Till e.o. lantbruksingenjören Per Eriksson,

Kristianstad.

Genom beslut nedannämnda dagar har länsstyrelsen förordnat lantbruksingenjören Klas Westling i Kristianstad att jämlikt 10 kap. 33 § vattenlagen verkställa syneförrättningar, nämligen

den 18/3 1952 inom Frörum 5 och 6 i Fågeltofta socken samt

På därom av lantbruksnämnden i länet gjord framställning finner länsstyrelsen skäligt förordna Eder att i stället för Westling verkställa ifrågavarande förrättningar.

Kristianstad i landskansliet den 28 augusti 1954.

På länsstyrelsens vägnar:

Folke Haglund.

H. Wikström.

IIIM 30 54
Nr 1879:III.

Rätt avskrivet betyga:

P. Olsson

G. Bengtsson

Synerförrättning enligt 10 kap.
 vattenlagen rörande torrläggning
 av mark inom Frörum nr 6 i Få-
 gelftofts socken av Kristianstads
 län samt Bärsteds nr 3 och 15
 i Lövestads socken av Malmöhus-
 län, vilket företag jämväl angår
 allmän väg inom torrläggnings-
 området, kommer att handläggas
 vid sammanträde hos lantbr. An-
 ders Lindholm, Frörum, Fågelf-
 tofts, den 6 oktober 1954 kl. 10 f. m.,
 då sakkägare hava att tillstådes-
 komma för utförande av sin talan.
 Kristianstad den 7 sept. 1954.
 Per Eriksson
 c. o. lantbruksingenjör.

Ystads Allehanda, torsdagen den 9 sept. 1954

Lantbruksingenjörens kungörelse ang. syneförrättning i Frörum nr 6 i Fågeltofta socken av Kristianstads län samt Bäretofta n:ris 3 och 15 i Lövestads socken av Malmöhus län.

K U N G Ö R E L S E.

Syneförrättning enligt 10 kap. vattenlagen rörande torrläggning av mark inom Frörum nr 6 i Fågeltofta socken av Kristianstads län samt Bäretofta n:ris 3 och 15 i Lövestads socken av Malmöhus län, vilket företag jämväl angår allmän väg inom torrlägningsområdet, kommer att handläggas vid sammanträde hos lantbr. Anders Lindholm, Frörum, Fågeltofta, den 6 oktober 1954 kl. 10 f.m., då sakägare hava att tillstädeskomma för utförande av sin talan.

Kristianstad den 7 sept. 1954.

Per Eriksson
(Per Eriksson).

e.o. lantbruksingenjör.

Insänt: Fågeltofta kyrka 1. 12.9.54

Lantbruksingenjör
sh.



Avsänd till pastorsämbetet i Fågeltofta socken den 7 sept. 1954.

(Bil 5⁹)
Lantbruksingenjörens kungörelse ang. syneförrätt-
ning i Frörum nr 6 i Fågeltofta socken av Kristi-
anstads län samt Bäretofta n:ris 3 och 15 i Löve-
stads socken av Malmöhus län.

K U N G Ö R E L S E.

Syneförrättning enligt 10 kap. vattenlagen rörande torr-
läggning av mark inom Frörum nr 6 i Fågeltofta socken av Kristi-
anstads län samt Bäretofta n:ris 3 och 15 i Lövestads socken av Mal-
möhus län, vilket företag jämväl angår allmän väg inom torrläggnings-
området, kommer att handläggas vid sammanträde hos lantbr. Anders
Lindholm, Frörum, Fågeltofta, den 6 oktober 1954 kl. 10 f.m., då
sakägare hava att tillstädeskomma för utförande av sin talan.

Kristianstad den 7 sept. 1954.

Per Eriksson
(Per Eriksson)

e.o. lantbruksingenjör.

Ansökan: Lövestads byskola d. 12.9.54

Lövestads byskola
sh.



Avsänd till pastorsämbetet i Lövestads socken den 7 sept. 1954.


F Ö R T E C K N I N G

över delägare i det avdikningsföretag, som avser torrläggning av mark inom Frörum nr 6 i Fågeltofta socken av Kristianstads län samt Båretofta nr:ris 3 och 15 i Lövestads socken av Malmöhus län, vilka jämlikt vattenlagen 10 kap. 8 och 40 §§ underrättats angående sammanträdet den 6 oktober 1954 kl. 10 f.m.

- | | | | |
|----|--|---------------------|------------|
| 1. | Greve Carl Gustav Gabriel Bielke, | Frörums gård, | LÖVESTAD |
| 2. | Fröken Catharina Maria Alexandra Bielke, | " , | " |
| 3. | " Marianne Ebba Theresia Bielke, | " , | " |
| 4. | Lantbrukare Henning Thulin, | Frörum, | FÅGELTOFTA |
| 5. | " Anders Lindholm, | " , | " |
| 6. | " August Persson, | " , | " |
| 7. | Arrendator Fredrik Olsson, | Båretofta Nygård, | LÖVESTAD |
| 8. | Lantbrukare Nils Persson, | " 15 ³ , | " |
| 9. | Vägförvaltningen i Malmöhus län, | | MALMÖ. |

Att underrättelser avsänts till förestående sakägare med posten den 7 sept. 1954, intygas.

I tjänsten:

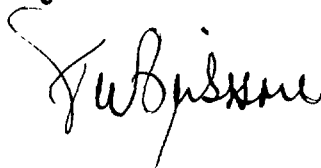

Avskrift av avskrift.

F u l l m a k t

för Grevinnan Brita Bielke eller den hon i sitt ställe förordnar att förvalta oss nu tillhöriga i Fågeltofta och Lövestads socknar belägna fastigheter, innefattande denna fullmakt tillika behörighet för ombudet att såvitt dessa fastigheter rör sig vid domstolar, exekutionssäten och andra myndigheter samt vid lantmäteriförrättningar kära, söka, tala och svara.

Fullmakten medför icke rätt för ombudet att avyttra eller att med inteckning för gäld belasta fastigheterna.

Sturefors den 1 nov. 1953.

Carl Gustaf Bielke Catharina Orsini-Rosenberg

H. Jungenfelt
god man för underåriga
Marianne Ebba Teresia Bielke.

Egenhändiga namnteckningarna bevittna:

Stig Jansson	Erik Peterzén
Sturefors.	Sturefors.

Rätt avskrivet betygar:

Eric Valdor	Sören Andersson.
-------------	------------------

Ovanstående fullmakt transporteras i vad avser sammanträden enligt vattenlagen vid Frörum den 5 och 6 okt. 1954 på inspektoren Halvar Jungenfelt, Sturefors, håller jag för giltigt vad ombudet lagligen gör och låter.

Tyringe den 4 okt. 1954.

Brita Bielke.

Grevinnan Brita Bielkes egenhändiga namnteckning bevittna:

Frida Roth	Inga Ohlsson.
------------	---------------

Rätt avskrivet betyga:

F. Olsson

J. Jungenfelt

VÄG- OCH VATTENBYGGNADSVERKET

VÄGFÖRVALTNINGEN

I

MALMÖHUS LÄN

Dnr 6562-43/54


F u l l m a k t.

Vägförvaltningen i Malmöhus län befullmäktigar härigenom ingenjören Simon Danielsson att vid syneförrättning enligt 10 kap. vattenlagen angående torrläggning av marker till bl.a. nr 3 och 5 i Lövestads socken, Malmöhus län, utföra och bevaka vägförvaltningens talan.

Ombudets laga åtgärder godkännas.

Malmö den 27 september 1954.

Vägförvaltningen i Malmöhus län.

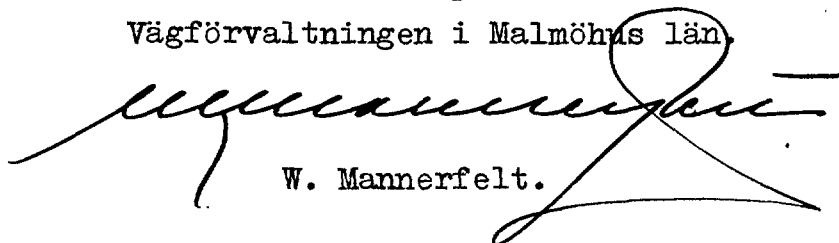

W. Mannerfelt.

SD/BH

Förening.

Undertecknad sakägare förenar sig härmed med sökanden till den syneförrättning, som avser torrläggning av mark tillhörande Frörum nr 6 i Fågeltofta socken av Kristianstads län, samt yrkar att företaget utsträcker så att jämväl mig tillhörig mark Frörum 6² i Fågeltofta socken och Båretofta 3¹ i Lövestads socken kan torrläggas på ett ändamålsenligt sätt.

Frörum den 6 oktober 1954

För Erre Tor Eustaf Biedke, Nordin & Catharina - Olin -
Rosander och Erre Maria Biedke:
ref. Fågeltofta 6. H. Alvar Jöngruf

Ovanstående förening vitsordas:

Per Biedke

e. o. lantbruksingenjör

Anders Jöngruf

god man

Stig Gammesson

god man

Förening.

Undertecknad förklarar sig härmed med
sökanden till den synförsäkring, som över
beläggning av mark tillhörande Trönne
nr 6 i Fågeltofta socken av Kusticustads län
samt yrkar att förlaget utsträcker så att jäme-
väl mig tillhörig mark kan beläggas på ett
ändamålsenligt sätt.

Trönne på Fågeltofta den 17. sept 1953

P. J. J. J. J.

Revisas:

Åke Andersson

Anders Lindeholm

Ovanstående förening vitsordas:

P. J. J. J. J.

e.o. lantbruksingenjör

Nils Gummesson
god man

Anders J. J. J.
god man

F Ö R T E C K N I N G

Över nedanstående dag avsända kallelser och meddelanden angående sammanträde vid syneförrättning enligt vattenlagen rörande torrläggning av mark inom Frörum nr 6 i Fågeltofta socken av Kristianstads län och Bäretofta nr 3 i Lövestads socken av Malmöhus län hos lantbr. Anders Lindholm, Frörum, Fågeltofta den 14 december 1954 kl. 14 e.m.

Kallelse till skiftesgodeman Nils Gummesson, Ludaröd, ELJARÖD
" " " Arvid Topphe, St. Topphe, FÅGELTOFTA

Meddelande till Greve Carl Gustaf Bielke,

	c/o Grevinnan Brita Bielke,	Åhagen,	HJULSBRO
"	" Grevinnan Catharina Orsini-Rosenberg,		
	c/o Grevinnan Brita Bielke,	Åhagen,	"
"	" Fröken Marianne E.T. Bielke,		
	c/o Grevinnan Brita Bielke,	" ,	"
"	" Arrendator Einar Åstradsson, Frörums gård,		LÖVESTAD
"	" " Fredrik Olsson, Bäretofta Nygård,		"
"	" Lantbr. Henning Thulin,	Frörum,	FÅGELTOFTA
"	" " Anders Lindholm,	" ,	"
"	" " August Persson,	" ,	"
"	" " Nils Persson,	Bäretofta,	LÖVESTAD
"	" Vägförvaltningen i Malmöhus län,		MALMÖ.

Kristianstad den 1 dec. 1954.


G. J. J. J.


Fullmakt för inspektoren Håkar Jungenfelt. Linköping, att vid syneförrättning enl. vattenlagen för fortsatt handläggning av torrläggning m.m. inom Frörum nr. 6 i Fågeltofta socken av Kristianstads län och Bäretofta nr. 3. i Lövestads socken av Malmöhus län, vilket är utsatt att hållas hos lantbr. Anders Lindholm, Frörum, Fågeltofta. den 14 dec. 1954 kl. 1400 e.m. min talan föra och min rätt bevaka. Ombudets laga åtgärder godkänns.

Åhagen, Hjulsbro den 8 dec. 1954.


..... Brita Bielke

Bevittnas:

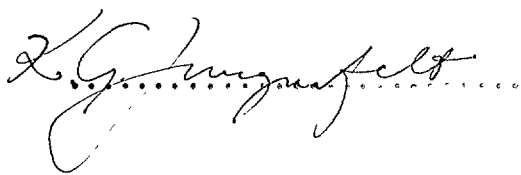
..... H. G. Jungenfelt

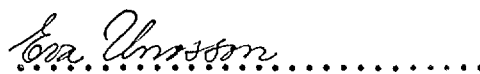
..... Eva Unnsson

S Y N E M Ä N N E N S U T L Å T A N D E

angående

Frörum nr 6 dikningsföretag 1954, avseende utförande av vattenavlopp för torrläggning m.m. av mark inom Frörum nr 6 i Fågeltofta socken av Kristianstads län och inom Båretofta nr 3 i Lövestads socken av Malmöhus län avgivet vid syneförrättning enligt vattenlagen år 1954.

Företagets ändamål och omfattning.

Enligt ansökningsbrevet till förrättningen och Länsstyrelsens med anledning härav utfärdade förordnande för förrättningsmannen samt enligt i protokollet intagna yrkanden avser detta företag att vinna bättre torrlägnings- och bruksmöjligheter för den på bifogade översiktskarta med gul färg betecknade marken, belägen ungefär 3 km. SV om Fågeltofta kyrka.

Syneförrättningen omfattar utförande av huvudavloppet, betecknat A-B-C-D samt avloppet C-E, vilka å hithörande plankarta utmärkts med heldragna, röda linjer. På sökandens yrkande och med hänsyn till ändamålet med dikningen bestämma synemännen, att avloppet skall utföras som täckt ledning.

Företaget ingår i Kävlingeåns nederbördsområde nr 92 och är att hänföra till dikning.

Laga hinder mot företagets utförande anse synemännen icke kunna möta.

Nederbördsområde och dimensionering.

Företagets nederbördsområde, vars gräns på översiktskartan betecknats med en blå linje har bestämts med ledning av rikets allmänna kartverks ekonomiska kartor över trakten.

Vid bestämmande av avloppets dimensioner ha synemännen utgått från en största avrinning av 1 sekundliter per hektar.

De olika ledningssträckornas dimensioner och lutningar m.m. framgå av följande tabell.

sträcka	nederbörds- område har	avrinning l/s per har total	ledningens lutn ‰	dim.
---------	------------------------------	--------------------------------	----------------------	------

Huvudavlopp, sträckan A-B-C-D

(1+60)-(1+45)	upprepning av befintligt avlopp				
(1+45)-(1+31)	allmän väg				
(1+31)- 0	50	1	50	13,5	10"
0 - 0+60	48	"	48	26,5	"
0+60-3+20	38	"	38	"	"
3+20-3+75	37	"	37	10	"
3+75-5	29	"	29	20	"
5-6+05	26	"	26	1,5	"
6+05-6+70	24	"	24	"	"
6+70-8+25	16	"	16	"	"
8+25-9+03	14	"	14	"	"

Avlopp, sträckan C-E

20-20+85	4	1	4	1	6"
20+85-22+45	2	"	2	2	"

För övrigt hänvisas till plankarta, profil- och sektionsritningar jämte kostnadsförslag.

Båtnadsuppskattning.

Värdering av den mark, som ansetts beroende av företagets utförande ha verkställts av synemännen enligt i vattenlagen 77 kap 22§ och 10 kap 60§ meddelade bestämmelser. Båtnaden utgöres av såväl alstringsbåtnad som bruksbåtnad. Resultatet av värderingen framgår av ägobeskrivnings- och värderingslängden, bil A.

Ersättningar.

Av paragraf 7 i förrättningsprotokollet framgår, att sakägarna förklarat sig utan anspråk på ersättning tåla intrång av dike och upplag m.m. i samband med företagets utförande. Med anledning härav finnes ej skäl föreskriva, att ersättning skall gäldas för dylikt intrång.

Vid framtida rensningar av vattenavloppen skola några ersättningar för intrång ej heller utgå, men rensningarna skola om möjligt företagas å tid, då skada å växande gröda ej göres.

Kostnad och nytta av företaget.

Enligt kostnadsförslaget, bil B uppgår kostnaden för företaget, synekostnaderna ej inräknade till 15.700 kronor.

Den genom företagets utförande uppkommande båtnaden har av synemännen enligt ägobeskrivningen och värderingslängden, bil A

uppskattats till 18.111 kronor.

Kostnadsfördelning.

Syнемännen ha undersökt, huruvida dikningssamfälligheten skall uppdelas i avdelningar enligt vattenlagen 7 kap. 24§ och därvid uppställt följande tablå:

Avd.	Ägofig.	Särskild torrlägningskostn.		Relativ särskild torrlägningskost.	Egen torr-lägningskostn.	Relativ egen torr-lägningskostn.
		Båtn.	Kostn.			
AB	1-10	7.600	7.064	0,93		0,93
BC	11-14	1.756	2.763	1,57	2.963	1,6874
CD	15-18, 24+25	5.746	3.473	0,60		
CE	19-23	3.009	2.400	0,80		

Summa 18.111 15.700 (0,8669)

Eftersom avd. CD:s rel. särskilda kostn. är lägre än BC:s skall dessa två avd. förenas. Härigenom uppstår avd. BCD med en rel. särskild kostn. av 0,83. Då nu avd. BCD:s rel. särskilda kostn. är högre än CE:s sammanslås dessa båda till avdelning BCDE med rel. särskilda kostn. 0,8216. Någon ytterligare sammanslagning skall ej verkställas.

Dikningssamfälligheten är sålunda uppdelad i två avd.:

Avdelning	Kostnad	Rel. kostnad
AB (I)	6.864	0,9032
BCDE (II)	8.836	0,8406

Till grund för kostnadsfördelningen fastigheterna emellan inom varje avdelning har lagts båtnaden å de till resp. fastighet hörande ägofigurer, vilka ingå i avdelningen ifråga.

I kostnadsfördelningslängden, bil C för företaget finnes med iakttagande av ovanstående grunder angivet vars och ens delaktighet i förbättringsvärde och procenttal samt den kostnad, som enligt det upprättade kostnadsförslaget åligger varje delägare.

Vid den slutliga fördelningen av kostnaden skola bestämmelserna i vattenlagen 7 kap. 27§ och 10 kap. 80§ iakttagas.

Kostnaderna för syneförrättningen gäldas av sakägarna i företaget i förhållande till vars och ens andel i kostnaderna för torrlägningsarbetet och i övrigt med iakttagande av bestämmelserna i vattenlagen 10 kap. 79 och 80 §§. Förrättnings-

20.
kostnaderna förskjutes av sökandena vid förrättningens avslutande.

Framtida underhåll.

Företaget skall för framtiden underhållas i förslagsenligt skick. Kostnaderna för företagets underhåll bestridas av sakägarna efter samma grunder, som gälla för arbetets första utförande. Kostnad för åtgärd, som föranletts av enskild sakägares åverkan eller försummelse uttages dock av denne.

Fixpunkter.

Fixpunkterna i företaget äro lagligen skyddade och få alltså ej övertäckas eller förstöras. Önskar jordägare borttaga fixpunkt, skall han göra anmälan härom till lantbruksingenjören, vilken då låter avväga annan lämplig fixpunkt. Kostnaden för lantbruksingenjörens i sådant hänseende företagna förrättning gäldas av dikningsföretaget. Fixpunkternas läge i plan framgå av plankartan, deras höjdlägen och utseende av påskrift å profilritningen.

Trumma för allmän väg.

I samband med företagets utförande kräves ombyggnad av landsvägstrumman vid (1+31) - (1+45) i företaget. På grund av bestämmelserna i vattenlagen 7 kap. 8§ finna synemännen skäligen bestämma, att Vägförvaltningen i Malmöhus län utför och bekostar ombyggnaden av ifrågavarande vägtrumma. Brunnen omedelbart uppströms vägtrumman utföres och bekostas av dikningsföretaget, vilket även utför och bekostar upprepning av öppna avloppet, sträckan (1+45) - (1+60) nedströms vägtrumman. På grund av bestämmelserna i vattenlagen 10 kap. 52§ har förrättningsmannen insänt utdrag ur torrlägningsförslaget till Vägförvaltningen i Malmöhus län, bil D för yttrande. Vederbörande vägdirektör därstädes har i skrivelse den 12 nov. 1954 intet att erinra mot upprättat förslag, bil E.

Domstolsavgift.

Avgift enligt vattenlagen 11 kap. 95§ skall icke utgå för detta företag.

Verkställighet.

Innan arbetet får påbörjas, skall denna syneförrättning ha vunnit laga kraft, samt länsstyrelsen i Kristianstads län ha underrettats angående styrelseval.

Arbetsstyrelse.

Enär sakägarna äro flera än två, skall företagets angelägenheter handhas av en arbetsstyrelse, som väljes på allmänt sammanträde med sakägarna enligt föreskrifterna i vattenlagen 7 kap. 64§.

Arbetsstyrelsens åliggande är bl. a.

att jämlikt föreskrifterna i vattenlagen 7 kap. 62§ anmäla styrelse -

val hos länsstyrelsen,

att genom infordrande av anbud eller på annat lämpligt sätt bortsätta arbetena på förmånligaste sätt till entreprenör, som kan godkännas av lantbruksingenjören i länet,

att själv och med biträde av sakkunnig person övervaka arbetets utförande i överensstämmelse med det upprättade förslaget,

att verkställa behövliga utdebiteringar och fördelningar av kostnader,

att föra räkenskaper över arbetet och årligen redovisa dessa för delägarna,

att för sistnämnda ändamål och då så eljest kan finnas nödigt kalla delägarna till sammanträde i den ordning, som föreskrives i vattenlagen 7 kap. 64§,

att vid alla sammanträden föra protokoll, vilket skall vara tillgängligt för delägarna senast 14 dagar efter sammanträdet,

att ombesörja dikenas vidmakthållande och upprepning å års-tid, då växande gröda tager minst skada därav samt

att i övrigt vidtaga alla åtgärder, som kunna befrämja arbetets verkställande och vidmakthållande.

Till företaget hörande kartor och handlingar skola förvaras av därtill utsedd person och av denne hållas tillgängliga för envar, som vill taga del av desamma eller göra avskrifter eller anteckningar.

Arbetsföreskrifter.

Med avseende å företaget stadga synemännen i övrigt jämlikt vattenlagen 10 kap. 62§,

att företaget skall benämnas Frörum nr 6 dikningsföretag 1954,

att arbetet skall vara fullbordat före utgången av år 1960,

att arbetet skall anses lagligen avslutat då godkännande avsyningsbevis lämnats av lantbruksingenjören eller den han i sitt ställe sätter, och detta bevis blivit å gemensamt sammanträde med delägarna uppläst för dessa,

att arbetet skall utföras enligt det upprättade förslaget, dock att mindre ändringar, som under arbetets utförande kunna visa sig lämpliga beträffande dikets läge och annat, som ej inverkar minskande på torrläggningens djup eller på avrinningen, och varom berörda sakägare äro eniga, må efter hörande av lantbruksingenjören och med hans skriftliga medgivande företagas,

att cementrören skola gjutas av svensk cement, att de skola godkännas av lantbruksingenjören eller dennes ombud, innan de nedläggas och att deras läge skall kontrolleras av

lantbruksingenjören eller dennes ombud, innan de få höljas,
att den, som åtagit sig arbetet, ej må erhålla slutlikvid,
 förrän arbetet i sin helhet godkänts av lantbruksingenjören
 eller den han i sitt ställe sätter samt
att rensning av brunnar skall ske minst två gånger årligen och
 så ofta behov därav föneligger. Koppling direkt till rör-
 sträng förbjudes, såvida ej lantbruksingenjören därtill
 givit sitt skriftliga medgivande.

Besvärshänvisning.

Missnöje med detta utlåtande eller med förrättningen i
 övrigt anföres genom ingivande av besvärsskrivelse i tre exemplar
 till Söderbygdens vattendomstol, Stockholm inom sextio dagar
 från nedanstående dag.

Frörum den 14 dec. 1954

Gubjörn

e.o. lantbruksingenjör

Såsom gode män:

And Sjöström

Stig Hammarström

Fastighet och ägare Ägobeskrivning	Ägo- figur- nr	Förbättrad mark		Värde pr ha		Båtnad	
		åker, tomt	annan	före	efter	pr ha	pr ägofigur
		hektar	hektar	kronor	kronor	kronor	kronor
till "Frörum nr 6 dikningsföretag 1954" inom							
Fågeltofta socken av Kristianstads län och Lö-							
vestads socken av Malmöhus län.							
<u>Malmöhus län.</u>							
<u>Lövestads socken.</u>							
Ba 3/8 mtl Båretofta 3 ¹ .							
<u>Carl Gustaf Bielke,</u>							
<u>Catharina Orsini-Rosenberg</u>							
<u>Marianne Ebba Teresia Bielle.</u>							
<u>Alstringsbåtnad:</u>							
åker, mylla på lera och grus	1	0.20		2800	4000	1200	240:--
" , "	2	0.08		2400	4000	1600	128:--
" , "	3	0.17		2000	4000	2000	340:--
" , "	4	0.18		2800	4000	1200	216:--
Totalsumma		0.63					924:--
<u>Kristianstads län.</u>							
<u>Fågeltofta socken.</u>							
Aa 1/4 mtl Frörum 6 ² .							
<u>Carl Gustaf Bielke,</u>							
<u>Catharina Orsini-Rosenberg,</u>							
<u>Marianne Ebba Teresia Bielle</u>							
<u>Alstringsbåtnad:</u>							
åker, mylla på lera och grus	5	0.63		2800	4000	1200	756:--
" , "	6	0.68		2800	4000	1200	816:--
" , "	7	0.08		2800	4000	1200	96:--
" , "	8	0.30		2000	4000	2000	600:--
Brukningsbåtnad: Summa		1.69					2268:--
Sträckan 0-3+75, 375 m å 6:--							2250:--
Summa							2250:--
Totalsumma							4518:--

VÄRDERINGSLÄNGD

Fastighet och ägare Ägobeskrivning	Ägo- figur- nr	Förbättrad mark		Värde pr ha		Båtnad	
		åker, tomt	annan	före	efter	pr ha	pr ägofigur
		hektar	hektar	kronor	kronor	kronor	kronor
<u>Ad 3/128 mtl Frörum 6³.</u>							
<u>August Persson.</u>							
<u>Alstringsbåtnad:</u>							
åker, mylla på lera och grus	23	0.40		2400	4000	1600	640:--
" " "	24	0.71		2000	4000	2000	1420:--
" " "	25	0.58		2200	4000	1800	1044:--
<u>Totalsumma</u>		<u>1.69</u>					<u>3104:--</u>
<u>Sammandrag.</u>		<u>Areal.</u>		<u>Alstr. Brukn.</u>			<u>Summa</u>
<u>Malmöhus län.</u>				<u>båtn. båtn.</u>			<u>båtnad.</u>
<u>Lövestads socken.</u>							
<u>Ba 3/8 mtl Båretofta 3¹;</u>							
Carl Gustaf Bielke,							
Catharina Orsini-Rosenberg,							
Marianne Ebba Teresia Bielke		0.63		924:--			924:--
<u>Kristianstads län.</u>							
<u>Fågeltofta socken.</u>							
<u>Aa 1/4 mtl Frörum 6².</u>							
Carl Gustaf Bielke,							
Catharina Orsini-Rosenberg,							
Marianne Ebba Teresia Bielke		1.69		2268:--	2250:--		4518:--
<u>Ab 1/128 mtl Frörum 6⁵.</u>							
Henning Thulin		1.28		1888:--	1380:--		3268:--
<u>Ac 1/32 mtl Frörum 6⁴.</u>							
Anders Lindholm		2.85		4509:--	1788:--		6297:--
<u>Ad 3/128 mtl Frörum 6³.</u>							
August Persson		1.69		3104:--			3104:--
<u>Summa</u>		<u>8.14</u>		<u>12693:--</u>	<u>5418:--</u>		<u>18111:--</u>
Frörum den 14 december 1954							
Nils Gunnar Persson Rind Jönköping							

[illegible]

KOSTNADSFÖRSLAG

Läge	Längd m	Arbete, material o. d.	Antal	Å-pris kr.	Kostnad	Summa
					kronor	kronor
		till "Frörum nr 6 dikningsföretag 1954" inom Fågeltofta socken av Kristianstads län och Lövestads socken av Malmöhus län. <u>Huvudavloppet, sträckan A-B-C-D.</u>				
(1+60)-(1+45)	15	Upprensning av avlopp m	15	1:-	15:--	
(1+31)-0	131	Grävning, läggning och åter- fyllning för rörledning m	131	5:--	655:--	
		10" betongrör "	131	5:50	721:--	
1+31, 61		Brunn, d= 70 cm st	2	100:-	200:--	1591:--
0-0+60	60	Grävning m.m. m	60	3:-	180:--	
		10" betongrör "	60	5:50	330:--	
0+00		Brunn, d= 70 cm st	1	100:-	100:--	
+58		Upptagning av stentrumma "	1		50:--	660:--
0+60-3+20	260	Grävning m.m. m	260	3:50	910:--	
		10" betongrör "	260	5:50	1430:--	
0+60		Brunn, d= 70 cm st	1	100:-	100:--	2440:--
3+20-3+75	55	Grävning m.m. m	55	3:--	165:--	
		10" betongrör "	55	5:50	303:--	
3+20		Brunn, d= 70 cm st	1	100:-	100:--	
3+50		Upptagning av stentrumma "	1		50:--	618:--
3+75-5+00	125	Grävning m.m. m	125	3:50	438:--	
		10" betongrör "	125	5:50	688:--	
3+75		Brunn, d= 70 cm st	1	100:-	100:--	
4+20, 4+92		Upptagning av stentrumma "	2	50:-	100:--	1326:--
5+00-6+70	170	Grävning m.m. m	170	8:--	1360:--	
		10" betongrör "	170	5:50	935:--	
5, 6+05		Brunn, d= 70 cm st	2	100:-	200:--	
5+12, 6		Upptagning av stentrummor "	2	50:-	100:--	2595:--
6+70-8+25	155	Grävning m.m. m	155	8:--	1240:--	
	971	överföres			1240:--	9230:--

[illegible]

KOSTNADSFÖRDELNINGSLÄNGD

till "Frörum nr 6 dikningsföretag 1954" inom Fågel-
tofta socken av Kristianstads län och Lövestads soc-
ken i Malmöhus län.

Fastighet, ägare m.m.		Sökande eller icke sökande.
<u>Malmöhus län.</u> <u>Lövestads socken.</u> Ba 3/8 mtl Bäretofta 3 ¹ . Carl Gustaf Bielke, Catharina Orsini- Rosenberg, Marianne E.T. Bielke		likst. m. sök.
<u>Kristianstads län.</u> <u>Fågeltofta socken.</u> Aa 1/4 mtl Frörum 6 ² . Carl Gustaf Bielke, Catharina Orsini- Rosenberg, Marianne E.T. Bielke.		likst. m. sök.
Ab 1/128 mtl Frörum 6 ⁵ . Henning Thulin.		likst. m. sök.
Ac 1/32 " " 6 ⁴ . Anders Lindholm.		sök.
Ad 3/128 " " 6 ³ . August Persson.		ej sök.
Summa		
Vid den slutliga fördelningen av företagets <u>verkliga</u> kost- av stadgande i vattenlagen 7 kap. 27 §, att delägare, som ej är sökande för dikningen än som svarar mot värdet av den båtnad, som beredes hans vattenlagen 10 kap. 80 §.		

Avdelning I. Dikessträckan A-B.					Avdelning II. Dikessträckorna B-C-D och C-E.					Summa förbättringsvärde.		Summa beräknad kostn.		Fördelningstal.	Förrättnings- kostnad.	
Deltagningsk. ägofigurer.		Förbättringsvärde.		Beräknad kostnad.	Deltagningsk. ägofigurer.		Förbättringsvärde.		Beräknad kostnad.	Summa		Summa		%	Förrättnings- kostnad.	
Kr.	öre	Kr.	öre		Kr.	öre	Kr.	öre		Kr.	öre	Kr.	öre		Kr.	öre
alla	924:--		834:52							924:--		834:52		5.315	34	34
alla	4518:--		4080:47							4518:--		4080:47		25.990	167	90
9-10	2158:--		1949:01	11-12	1110:--		933:12		3268:--		2882:13		18.358	118	59	
				alla	6297:--		5293:53		6297:--		5293:53		33.717	217	82	
				alla	3104:--		2609:35		3104:--		2609:35		16.620	107	37	
	7600:--		6864:--		10511:--		8836:--		18111:--		15700:--		100.000	646	02	
nader skola ovannämnda procenttal tillämpas, dock med begränsning på grund de till förrättningen ej är skyldig vidkännas större bidrag till kostnaden mark. Förrättningskostnaden fördelas dock utan sådan begränsning jämlikt Frörum den 14 december 1954 <i>Per G. Jönsson</i> <i>And. T. Jönsson</i> <i>Nils G. Jönsson</i>																

Vägförvaltningen i Malmöhus län,
Malmö.


Vid syneförrättning enligt vattenlagen angående torrläggning av mark inom Bäretofta i Lövestads socken av Malmöhus län och Frörum i Fågeltofta socken av Kristianstads län beröres en trumma genom allmänna vägen nr 571/Lövestad-Frörum på sätt som framgår av ^(1036 delen inom Malmöhus län) närslutna utdrag av förslag till arbetsplan för företaget.

Den befintliga 9" rörtrumman, vilken enligt uppgift är lagd år 1928, ligger något för grunt. Här föreslås minst en 12" betongrörsledning med uppströmsläget +106.90 m och nedströmsläget +106.75 i avloppets avväggningsplan. Tillloppet till trumman skall enligt förslaget utgöras av en 10" betongrörsledning.

Jag hemställer att Vägförvaltningen utför och bekostar den nya vägtrumman. Brunnen omedelbart uppströms trumman utföres och bekostas av dikningsföretaget.

Jag anhåller om yttrande enligt 10 kap. 52 § vattenlagen om ovanstående förslag godkännes eller hur arbetet eljest lämpligen bör utföras.

Kristianstad den 5 november 1954.

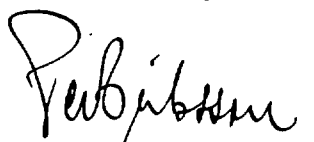
(Per Eriksson)

e.o. lantbruksingenjör.

VÄGFÖRVALTNINGEN

I

MÄLMÖHUS LÄN

VÄGDIREKTÖREN

Dnr. 8087-43/54


Till

Lantbruksingenjör Per Eriksson,
Lantbruksnämnden,
Kristianstad.

Ang. Frörum nr 6 dikningsföretag år 1954.

Med anledning av Eder skrivelse den 5 november 1954 får jag härmed meddela, att det av Eder översända utdraget av förslag till utlåtande angående rubricerade företag granskats utan erinran.

Malmö den 12 november 1954.

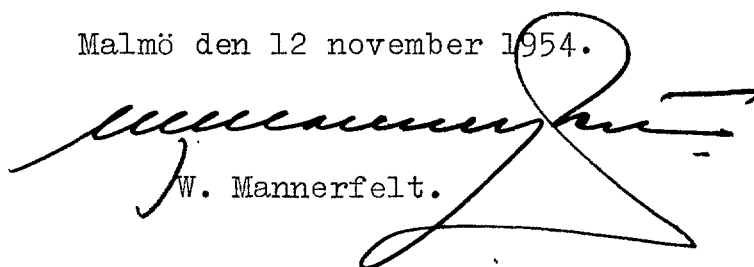

W. Mannerfelt.

SD/BH

Sammanställning av förrättningskostnader till

Frörum nr 6 dikningsföretag 1954

inom Frörum i Fågeltofta socken av Kristianstads län och
inom Båretofta i Lövestads socken av Malmöhus län.

Ersättning till statsverket enligt SFS 482/1952	440:-
Förrättningsmannens utlägg (annons och inbind- ning av 2 band handlingar m.m.)	35:22
Gode männens resekostnads-och arvodesersättning	126:80
Hantlangning m.m.	44:-
Summa	646:02

Frörum den 14 december 1954

P. B. J. J. J.

e.o. lantbruksingenjör, förrättningsman