


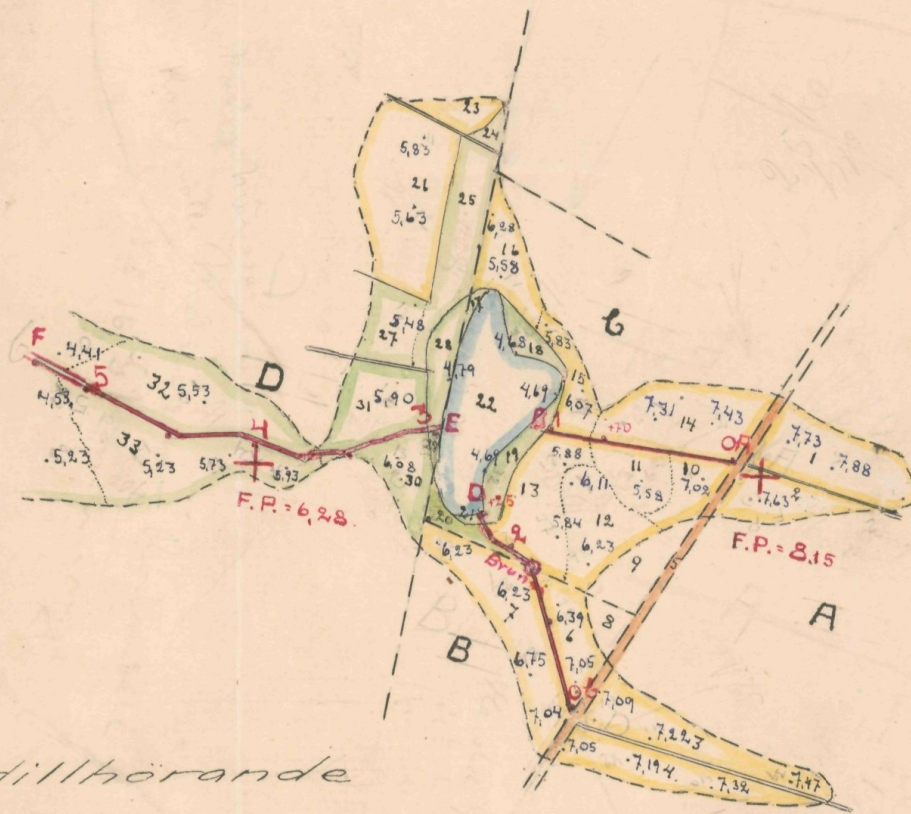

Förslag i 2 blad
till förrläggning av mark tillhörande
nr: 16, 31, 33 och 34

Glemminge

i Glemminge socken, Kristianstads län,

upprättat vid syn enligt vattenlagen

år 1921 av

Arvid Larsson

Statens lantbruksingenjör


Skala = 1:4000




RIIN.Nr 001

2-1727


Dikningsföretaget Glemminge nr 16, 31, 33 och 34 av år 1921.

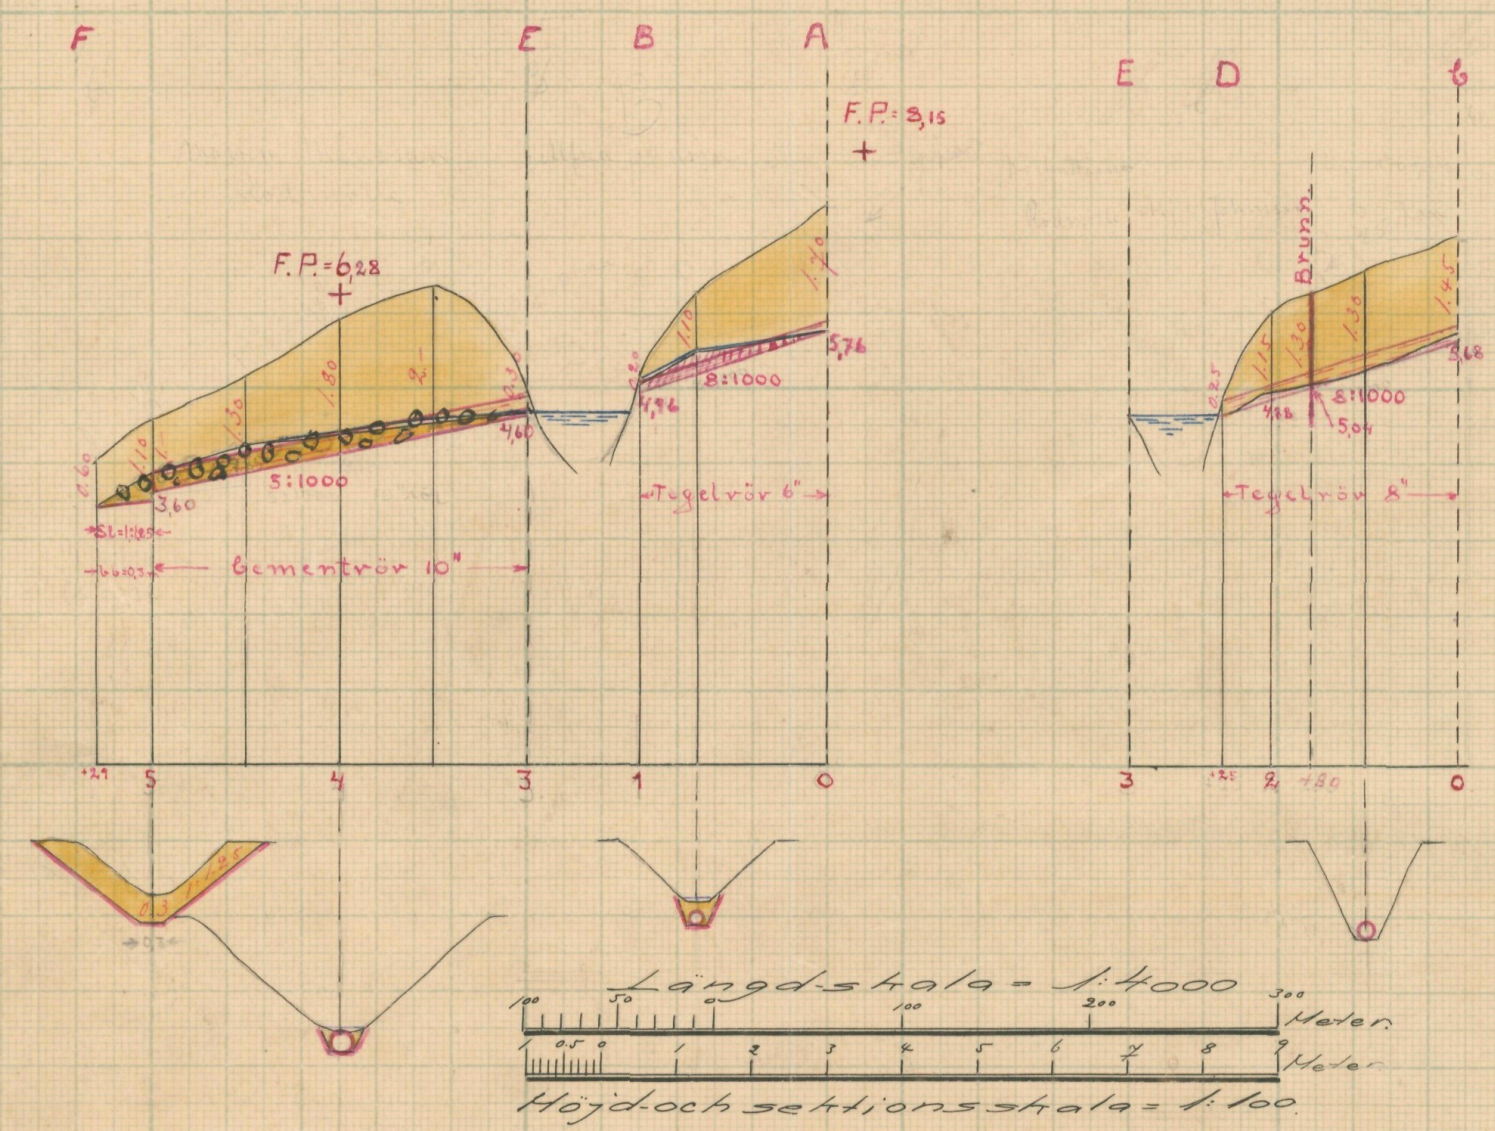


Förslag till brunn vid 0+80

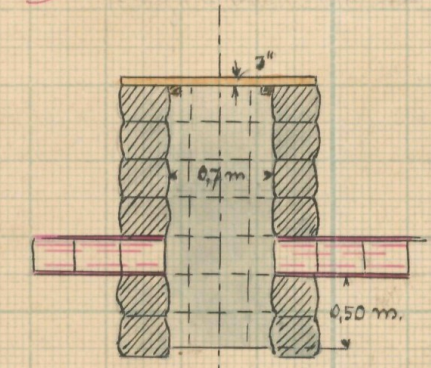


Förslag till dikesöga vid p. lock 2+25

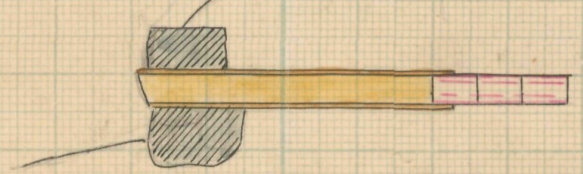


Förslag till dikesöga vid punkt 5

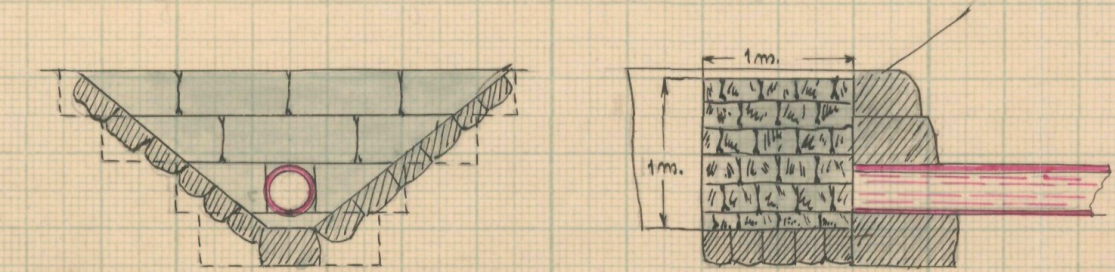

Förslag till integreringsbassäng vid punkt 3

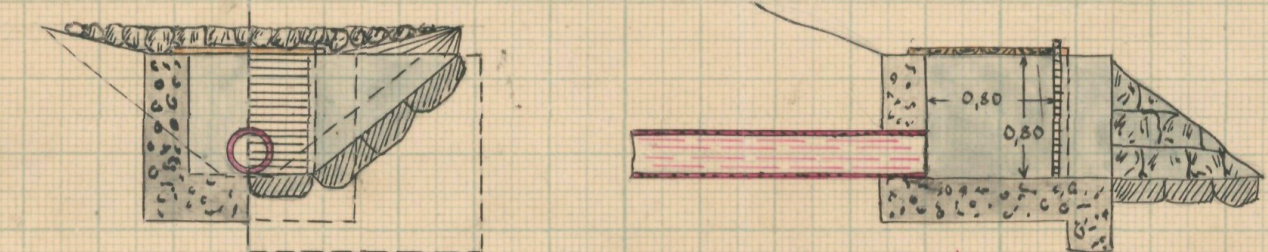

Skala = 1:50

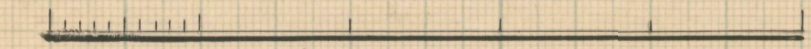

RITN. Nr 002

L 2*1727



Akt nr:

11-KLS-1727

24

L 2*1727

Kungl. Lantbruksstyrelsens
Kultartechniska byrås arkiv



Originalhandlingar rörande

Korrläggning av vattenskadad mark
till nr:is 16, 31, 33 och 34 Glemminge
i Glemminge socken, Kristian-
stads län, uppräklade under år 1921

av

Arnar Stenström
Statens lantbruksingenjör.

Handlingarne innehålla förutom titelblad Trettio-
tre [33] skrivna och paginerade sidor samt åtföljas av
plan- och profilritningar i 2 blad, betygas

Arnar Stenström

/

1

1

1

■

1

1

Jona Persson, 1815 Kammunge,
seu Per Nilsson, 1822 de
hvilka bada ärogt förklarade
ad.

§ 1.

Het för undersökning utgjorde.
de förordnades samt undersökta
därmed upplästa (lic 2.)

§ 2.

På detta prästade jag
upprader i någon församling
hvilken mest synbarligen, i heder
vill sig öfver stå i församling
n till riksdagen.

§ 3.

Förklarade utgjorde afgräns-
ningen upptäckade för denna
bestämde till denna församling
och till denna församling
att förklara denna församling
mark denna församling till
lagligen för denna församling
som i församling om denna
halla denna i församling
denna lag.

§ 4.

Het utgjorde, en annan
grann till denna församling
denna församling och om
dessa.

§ 5.

Denna församling utgjorde
till denna församling, om denna
församling inställde

f6.

Förställning marmen kungjone.
 att gynnade marmen efter
 sammantvists ofstade kunn
 att vaktia de kunnstninga
 ne vörningar, den kunn or-
 joddo si vörns vidare kunn-
 löggning samt att nytt sam-
 maktade kunn att kunn
 i kunn plats joddo, den
 27 vörande juli marm
 kl 2 i.m. till kunn kunn-
 maktade iinga andra kunn-
 ky an den kunnstade
 kunn att vörns.

f7.

Bagu joddo ofstade
 ne sammantvists kunn.

att vörns den ofstade.

Mart kunnstning
 kunn kunnstning.

Stenbjörn kunnstning

år 1921 den 29 juli

kunn dag sammantvists att
 för kunn ofstade i kunn
 kunn kunn för kunn kunn
 kunnstades kunn.

P. vörns kunnstning kunn
 kunn kunnstning, kunn
 Marten kunnstning, kunn.

f8.

Förställning marmen kunnstning

och förklarade det oopprättade
 riksningsförslaget samt oopprättade
 höjningsföreläggning, äganderättföreläggning och
 hinderingsföreläggning i sammanslagning
 (hi 3). Korthetsförklaring (hi 4) och
 korta förklaring, länka (hi 4).

§ 9.
 Syftet med denna lag är att
 se till att de skattebetalarna (hi 5)

§ 10.
 Den sammanslagningen av
 riksningsföreläggning och hinderingsföreläggning
 kop 10 § 72 samt att förvara
 den förslaget berörande handlingar
 och uttåg utgår från riksnings-
 och P. Skattekontor i Helsingfors
 förhållande.

§ 11.
 Riksningsföreläggningens
 utvärdering beror på riksningsföreläggningens
 bilaga 6.

§ 12.
 Det är inte vidare förbehåll
 förklarade förslagen om
 skatte och oopprättade
 förhållanden.

Det är till den mån
 Allmänna Riksdagen
 har beslutat om
 Svendersons Riksdagen

Bif. 1.

Till Huvudstyrelsen i Kristianstad
 Län

Förordnad att överlämna
 öfver enligt vattenlagen i öfverläm-
 ningen från Huvudstyrelsen i Kristianstad
 i Huvudstyrelsen vilken för jag vid-
 kändt ämbets- och kommunalt
 med sakägarna Huvudstyrelsen
 vattenlagen P. Emanuelson i Huvud-
 styrelsen i Kristianstad den 17 juli
 1921 kl 11 f.m.

Kristianstad den 9 juli
 1921
 Huvudstyrelsen
 Ståthållaren landbruksingenjör A.

Resolution

Översändes till domänintendanten Nils Larsson
 som förordnas att vid: denna skrivelse öfverlämna
 förordningen beakta Huvudstyrelsen och Huvudstyrelsen
 och Huvudstyrelsen. Kristianstad: landbruksingenjör den 12 juli 1921

På Huvudstyrelsens vägnar

Regeringsrådet H. H. H. H.

Öfverlämnas med tillkännagivande att jag
 den 19 juli sammanträdde Huvudstyrelsen

vi tagna av- och tillträdessyn i Konungens
domen, m. 24. Lantby: Bauby, Jorden.

Läsom lämpligt utbud föreslås jag Remoan-
dation P. Kleander till Klemminge.

Kayotsay Kasim den 16/7 1921
Vür İsmail

Vas Larum
Samanintendunt.

Resolution.

Översänds till arrestandom P. Erlaudsson, Glenninge, som
i anledning av förestående avsägelser förordnas att vid denna
skrivelse beformålta förrättning bevakas Kungl Maj:ts och
Kronans rätt och bäste. Kristianstad: Leudskontoret den
18 juli 1921.

Påskensatyrrelsens vägar
Mollatis Thorslund

Bif. 2.




RESOLUTION.

Jämlikt 10 kap. 33 § vattenlagen förordnar länsstyrelsen statens lantbruksingenjör Lennart Holmström att i enlighet med föreskrifterna i ovan åberopade lag, därest laga hinder ej möter, verkställa den uti bilagda ansökan påkallade förrättning, skolande sökanden tillställa förrättningsmannen detta förordnande.

Kristianstads landskansli den 8 juli 1921.

På länsstyrelsens vägnar:

Thure Ericson

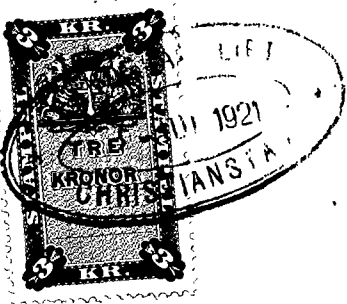

Stämpel Tre kronor.

Sökanden.

Till Länsstyrelsen i Kristianstads
län.

Prot. A. 547/1921.

Härmed anlämnas vidare
in förordnande för bekantgörande
närigenom att enligt förskriften
i gällande vattenlag verkställas
den i öfverstycket på vatten-
skaded mark till Glemminge
bottens i Glemminge socken
af Kristianstads län. Samtliga
af förtaget berörda torde fört
af förordningarna kunna
med säkerhet uppgifas.
Glemminge bottens den 4 maj
1921.
S. Carlsson

1	2	3	4	5	6	7	8	9	10	11	12	13	14	15	16	17	18	19
9	högland mark	imp							13	50								
10	åker	0,7	10	-							1600	160	-	1120	112	-	48	-
11	"	0,4-0,8	13	50							~~1600~~ 1280	172	80	640	86	40	86	40
12	"	0,7	20	-							1600	320	-	1120	224	-	96	-
13	"	0,6	23	-							1600	368	-	960	220	80	147	20
14	"	0,8	28	-							1600	448	-	1280	358	40	89	60
15	"	0,7	12	-							1600	192	-	1120	134	40	57	60
16	"	0,6	15	50							1600	248	-	960	148	80	99	20
17	äng	0,0-0,3				01	10				~~1600~~ 300	330	-	-	-	-	330	
18	"	0,0-0,3				07	-				~~1600~~ 300	21	-	-	-	-	21	-
19	"	0,0-0,3				09	-				~~1600~~ 300	27	-	-	-	-	27	-
20	"	0,0-0,3				06	-				~~1600~~ 300	18	-	-	-	-	18	-
21	"	0,0-0,3				00	60				~~1600~~ 300	180	-	-	-	-	180	
22	göl	imp.							40	-								
<u>Summa</u>			122	00		23	70		53	50		197	90		128	480	69	510

D Innt N: 16 Glenninge
Mårten Månsson Rödmo

23	åker	0,8	06	60							1600	105	60	1280	84	48	21	12
24	äng	0,6				02	30				800	18	40	480	11	04	7	36
25	"	0,5-0,9				19	90				~~800~~ 720	143	28	400	79	60	63	68
26	åker	0,6	41	40							1600	662	40	960	397	44	264	96
27	äng	0,5-0,9				11	80				~~1600~~ 540	63	72	300	35	40	28	32
28	"	0,0-0,3				07	70				~~1600~~ 300	23	10	-	-	-	23	10
29	"	0,0-0,3				01	-				~~1600~~ 120	1	20	-	-	-	1	20
30	"	0,7				12	-				400	48	-	280	33	60	14	40
31	"	0,6				19	80				400	79	20	240	47	52	31	68
32	"	förbättras ej				38	-				400	152	-	400	152	-	-	-
33	"	förbättras ej				42	-				400	168	-	400	168	-	-	-
<u>Summa</u>			48	00		154	50					146	490		100	908	45	582

1	2	3	4	5	6	7	8	9	10	11	12	13	14	15	16	17	18	19		
	<u>Sammandrag.</u>																			
A	1 1/2 mtl N: 33 & 34 Glemminge. Glemminge boställe Arr. P. Erlandsson	92	-						13	70		14	72	-	12	46	40	225	60	
B	N: 56 Glemminge. Harald Hagström	46	-						05	-		7	36	-		5	15	20	220	80
C	1/2 mtl N: 31 Glemminge Alfred Jönsson	1	22	00		23	70		53	50		19	79	90		12	84	80	695	10
D	1 mtl N: 16 Glemminge Mårten Månsson i Röd mölle	48	00		1	54	50					14	64	90		10	09	08	455	82
	<u>Summa</u>	3	08	00		1	78	20	72	20		56	52	80		40	55	48	1597	32

Glemminge den 27 juni 1921
 Mårten Hagström
 Ståleus läroverksstyrelsens d.
 Svendsen P. Nilsson

[illegible]

Bif. 32.

Kostnadsberäkning av avlappsdikey
för beläggning av vattenbäddad mark
helt minst 16, 31, 63 och 34 Glemminge i Glem-
minge socken, Kristianstads län, upprättad
vid nya enligt vattenlagen år 1921

Läge	Längd	Arbete, material m. m.	Antal	Pris	Kostnad		Summa kostnad	
					Sk.	Öre	Sk.	Öre
1	2	3	4	5	6	7	8	9
<u>Dikeshäcken A-B.</u>								
0-1	100	Skaktning för likt ledning, sörns liggande, diket igensjyllande m. m.	100	0.75	75	-		
		6" tegelrör, transporten inberäknad st.	350	0.60	210	-	285	-
		Dikessöga enligt ritning för oförutredda fall, arbetets tillägg m. m. tilläggs c. 10%					25	-
							30	-
		<u>Honor</u>					340	-
<u>Dikeshäcken C-D.</u>								
0-3+25	125	Skaktning för likt ledning, sörns liggande, diket igensjyllande m. m.	125	0.50	62	50		
		8" tegelrör, transporten inberäknad st.	440	0.90	396	-	458	50
0+80		Införingsbrunn av tegel eller mark- sten med läbart lock av 3" plank inre diam. 0.7 m. och avlappsrör minst 0.5 m. över botten st.	1	40.-			40	-
2+25		Dikessöga enligt ritning för oförutredda fall, arbetets till- ägg m. m.					25	-
		<u>Varfäres</u>					523	50

1	2	3	4	5	6	7	8	9
		översikt.					523 50	
		syn m.m. tilläggas ca 10%					56 50	
		<u>Kronor</u>					580 -	
		<u>Dikerstörkan E-F</u>						
3-5	200	Schaktning för likt ledning, rörs läggande, dikets igensyllande m.m.	200	1.25	250 -			
		10" rör av cement gjutes på plat- sen i blandning 1:2:2 m.	200	4.50	900 -			
5+5+29	29	Schaktning av två sten m.m. m ³	8 -	2 -	16 -		11 66 -	
3		Införingsrör i utlighet med ritning. cementgjutning m ³	2 -	50 -	100 -			
		stensättning m ³	2 -	5 -	10 -		125 -	
		galler			15 -			
5		Ökessåga i utlighet med ritning					50 -	
		För oförutsedda fall, arbets till- syn m.m. tilläggas ca 10%					139 -	
		<u>Kronor</u>					1480 -	
		<u>Sammandrag</u>						
		Dikerstörkan A-B					340 -	
		" C-D					580 -	
		" E-F					1480 -	
		<u>Summa kronor</u>					2400 -	
		Göringen den 29 juli 1921						
		Amund Thulin						
		Storss läsningsbureau						
		1680						

Bif. 4.

Kostnadsfördelningelängd vid ny-
grävning av dike för bortläggning av
vattenkodad mark till nr 16, 31, 33 och 34
Glemminge i Glemminge socken, Kristi-
anstads län, upprättad vid syn enligt
vattenlagen år 1921.

Kommun eller lägmåls					Deltagningsskyl- digalägare nummer	Förbättrings- värde		Fördelningsskyl- digalägare	Bortläggnings- kostnad	
Ättare & ny- parten	markal	nummer	namn	ägare		M.	ö.	%	M.	ö.
1	2	3	4	5	6	7	8	9	10	11
<u>Andelning I.</u>										
<u>Dikeshäcken A-B.</u>										
A	1/8	33 & 34	Glemminge	Glemminge bortlätt av P. Erlandsson	102	68	80	23.50	79	90
C	1/2	31	"	Alfred Jönson	10, 11 & 14	22	-	76.50	260	10
Summa						292	80	100.-	340	-
<u>Andelning II.</u>										
<u>Dikeshäcken C-D.</u>										
A	1/8	33 & 34	Glemminge	Glemminge bortlätt av P. Erlandsson	354	156	80	41.53	240	87
B		56	"	Harald Hagström	657	220	80	58.47	339	13
Summa						337	60	100.-	580	-
<u>Andelning III.</u>										
<u>Dikeshäcken E-F.</u>										
A	1/8	33 & 34	Glemminge	Glemminge bortlätt av P. Erlandsson	alla	225	60	14.12	208	98
överförs						225	60	14.12	208	98

1	2	3	4	5	6	7	8	9	10	11
				överfört		225 60	14.12		208 98	
B		56	Glemminge	Harald Hagström	alla	220 80	13.82		204 53	
C	1/2	31	"	Alfred Jonson	"	695 10	43.52		644 10	
D	1	16	"	Mårten Hansson i Rödumåla	"	455 82	28.54		422 39	
				Summa		1597 32	100.-		1480 -	

Fördelning av förrätningskostnader

Fördelningstaben användas vid fördelning av alla för hela företaget gemmensamma kostnader.

A	1/8	33534	Glemminge	Glemminge bolätle arr. P. Eriksson		225 60	14.12		43 89	
B		56	"	Harald Hagström		220 80	13.82		42 96	
C	1/2	31	"	Alfred Jonson		695 10	43.52		135 29	
D	1	16	"	Mårten Hansson i Rödumåla		455 82	28.54		88 70	
				Summa		1597 32	100.-		310 86	

Umsättning den 29 juni 1921

Antar Prokuratur

Status lämnat uti utgång

Sven Eriksson & Söner

Utlåtande

angivet vid syn intigt vattenlagar,
avseende bortläggning av vatten-
skadade mark till nr 46, 31, 33, och 34 Glem-
minge i Glemminge socken, Kris-
tianstads län.

1. Företaget anser nygrävning av
avloppsdiker från i huvudsak redan
odlad jord och är att hänföra till
dittning. Mot företagets utförande
finns intigt synmännens för-
månande y niget laga hinder.

2. ^{avseende till} Företaget är:
^{avseende till} Per Ekstrand ^{av 1/2 mdd} nr 33 och 34 Glem-
minge bortfälle.

Företagets utskärning är be-
svorde av de i synprotskollens
§§ 3 och 5 anmärkade yrkanden och
omfattar synförrättningen i anled-
ning härav de diketräckor, som
å tillhörande plankarta markeras
med röda linjer och betecknarna
A-B, C-D och E-F.

Den vattenkadade mark,
som av företaget tillskyndas bät-
nad, är omfattad å tillhörande
plankarta. Såsom betalningsskyldig
till företaget anser all mark, vars
bortläggning till 1.2 meters djup är
berorande av vattenregleringen och
som genom denna vinner möjlig-
het till förbättrad bortläggning.

d. v. s. all mark, belägen under en
kruva, avvägd till 12 meters höjd
över vanligt undervattensstånd i
diktet med tillägg för behörig
höjdhöjnad mellan detta vat-
tensstånd och eventuella förhöjning-
en samt för fall åt sidorna
mot diket räknat, vilket fall be-
räknats lika med markytans
drott i övertigande 2: 1000.

4^e Den i föreliggande fall
uppträffande nyttan av förlägg-
ningen består utslutande i för-
ring av jordens aktningförmåga.

När jordägarnes deltag-
ningsskyldighet i företaget i för-
taget är beroende av den värdeför-
ändring, som tillkommer jorden
genom företagets utförande, har
den värdeförändring mest ut-
rönas. För detta ändamål har
synemåttet såvitt rör ägofigur
ett värde, som i kronor uttrycker
jordens värde efter företagets full-
bordan.

Vid denna värdering har hän-
syn tagits till jordens naturliga be-
skaffenhet såvitt till matjord
som såvitt till dess belägenhet,
men ej till jordens mer eller mindre
goda brukning och därav uppträ-
fande större eller mindre värdkraft.
Jordens värde för företagets

utförande om symmetrin vara
i det stora hela en produkt av
dets värde i fullt förslaget stänk
och den större eller mindre grad av
försurning, jorden lider av. Jord,
som ligger i jämnhöjd med eller
under den försurningsvatten vattningen
har grad 0, om således för när-
varande saktas värde, jord, som
ligger i jämnhöjd med eller högre
än havet för den vattenkalla-
de marken, har grad 10 d. v. s.
dets värde för och efter förslaget
utförande sammanfalla.

Höjdskillnaden mellan den
försurningsvatten vattningen och hav-
et delas i tio höjdgrader med
sinsemellan lika höjdskillnad.
Varje ägofigurernas höjdläge mot
havet alltså av en viss försurnings-
ningsgrad. Denna är uträknad
för varje figur medelhöjd. Gen-
nom reduktion av ägofigurernas
blivande värde med denna för
varje ägofigur uträknade grad er-
hålls ägofigurernas nuvarande vär-
de. Skillnaden mellan dess två
värden motsvarar den genom för-
slaget utförande uppkommande
förhållningen. Denna är uträknad
för varje ägobutt och återfinns
i värderingslängdens kolonner 1 och 2.
Första ägofigurer hava för grund

av tekniska och ekonomiska skäl
 ej fullt kunnat förläggas. Deras
 blivande värde har beräknats i för-
 hållande till blivande förlägg-
 ningsgrad.

52. För att den beräknade jord-
 förbättringen skall vara, måste
 dikeningsarbetet utföras i full öm-
 mästelse med förslaget, som
 är upprättat med hänsyn tagen
 till frammanande vattnmängd,
 markens betingelseförhållanden reg-
 lingsarbetenas ändamål m. m.

På grund av sakägarnas yr-
 kanden och med stöd av bestämmelserna i vattenlagens kap. 7: 4
 hava styrelsen bestämt att
 samtliga dikensträckor skola göras
 täkta.

Vid beräkning av rördimen-
 sionerna har utgått från en
 maximiavrinning av en sekund-
 liter per ^{hektar} samt följande medel-
 bödsområden, vilka bestäms ge-
 nom direkta mätningar i mar-
 ken.

punkt A	7 hektar
" C	23 "
" O+80	25 "
" E	49 "

Beläggande dikens lägen
 och djup, brunnars och ögons kon-
 struktion m. m. hänvisas till plan.

profil-, sektions-, och detaljrit-
ningarna samt till kostnads-
beräkningen.

6^o. Enär samtliga diken skola
göras täkta förhållna i några
bebyggnader.

7^o. Några ursäktingar skola i-
utgå, men skall dikeningen ut-
föras vid tidpunkt, då växande
gröda ej skadas, såvida denna ej
utgöras av vall.

8^o. På grund av företagets be-
skaffenhet finna nämnda, att
det skall delas i tre andelning-
ar, av vilka

andelning I omfattar dikenströken	A-B,
" II "	" C-D
och " III "	" E-F.

I kostnaderna inom de o-
tre andelningarna deltaga i för-
hållande till bränsnad förhåll-
ning de jordområden, som för sin
anläggning äro beroende av respek-
tive andelnings utförande och
underhåll. Underhållskostna-
derna skola fördelas efter sam-
ma grunder som byggnads-
kostnaderna.

På grund för fördelning
av alla med hela företaget för-
renade kostnader, såväl förvåll-
nings-, som administrationsut-
gifter, skola läggas de ursprung-

liga förbättringsvärden, sådana
de värfinnas i värderings-
dens Kolonner 18 och 19!

I kostnadsfördelnings-
den finnes med iakttagande här-
av angivet var och en deltag-
ningskyldighet i förbättrings-
värden och procent samt den
kostnad, som i intighet med det
upprättade kostnadsförslaget
äliggor varje sakägare; dock skall
den som i sådant förslaget ej ut-
lägga större belopp än som va-
rat mot den beräknade förbät-
ringen i hans jord.

9^o Förslagets benämning skall
vara: Ökerningsförelaget Glumminge
nr 16, 31, 33 och 34 av år 1921.

Dess angelägenheter skola
behandlas av en styrelse, som väl-
jes i sammanträdets intigt före-
skrifterna i vallnlagens Kap. 7: 64.

Styrelsens äligganden äro:
att jämbildet förskrifterna i val-
nlagens Kap. 7: 62 anmälde styrel-
seval hos länstyrelsen;
att i offentlig auktion försälja
arbetet på förmånligaste sätt;
att sjåla och genom tillkallande
av sakkunnig person övervaka ar-
betets utförande i full överensstäm-
melse med det fastställda förslaget.
att verkställa behövliga utskiften

ringar och fördelningar av kostnaderna.

att föra räkenskaper över arbetet och årligen redovisa dessa för de ägarne,

att genom bingsänd. kallbetirka, i vilken kallade delägare bekana sina namn eller på annat i rättslagens III kap. 64 § fastställt sätt senast åtta dagar i förväg, vid behov, under arbetsgång dock minst en gång årligen, kalla delägare till sammankallade för gemensamt angelägenheters dröftande,

att ombesörja dikets vidmakthållande och upprätthållning å årtid, då växande gröda därvid minst togar skada, samt

att i öfrigt vidtaga alla åtgärder som kunna befrämja arbetets verkställande och vidmakthållande.

10^e. Beträffande företagets utförande stadga styrelsernen:

att arbetet må påbörjas så fort tjänstyttern jämlikt förskrifterna i rättslagens kap. 7:62 underkallats om styrelseval och denna styrelseföraktning minnst togo beaktat samt skall vara färdigt inom två år eller denna tidpunkt,
att arbetet skall anses lagligen

avslutat, då godkännande avsyn-
ningsevis lämnats av statens lant-
bruksgenjör eller den har i
sitt ställe stått och detta bevis
blivit å gemensamt sammankäde
för delägarna uppläst;

att arbetet skall utföras i full
överensstämmelse med det upp-
rättade förslaget, dock att om
lin och anslag av statens medel sö-
kes, de ändringar i förslaget
skola vidtagas, som i samman-
hang därmed kunna förskivas;
att vid öppet dike den upptä-
ckte dikejorden ej må läggas
närmare dikekanalen än 10 me-
ter eller med brantare lutning
mot marken än 1:1 samt att
jordvallarna skola genomgrävas
för ytautväs framstjappande, där
detta har benägenhet att samla
för att rinna ut i öppna diket;
att vid likt ledning den upptä-
ckte dikejorden skall återfyllas
på rören, sedan deras lägen kon-
trollerats av saktsegringsexperten, samt
att den, som åtagit sig arbetet, ej
må erhålla skadestånd, förrän
arbetet godkännts av statens lant-
bruksgenjör eller den har i sitt
ställe stått.

112. Ränning av öppna diket skall
ske årligen. Ränning av brunnar-

ne skall ske vid behov och minst en gång årligen. Brunnarnas lock skall hållas låsta. Koppling till rösthäng förbjöds, såvida ej särskild tillstånd lämnas av statens lantbruksnämnd.

12.2. Kostnaderna för denna reformföreläsning skall vid föreläsningens avslutande av ståndens förskjutna men gäldas av samtliga påkägare på rätt i detta utlåtande förskrivits, om företaget kommer till utförande.

13.2. Om någon missnöjd med afgärd eller beslut under denna reformföreläsning eller med detta reformnämndens utlåtande, ingår inom sju dagar från den dag föreläsningen förklarats avslutad, sina till Länshövdingens rättshandlingar i Länshövdingens ställda brev. I brevet skall fullständigt upptäckas klagandens alla påståenden och skäl därfor, och skall vid besvär fogas de handlingar, klaganden vill åberopa till stöd för ändringsöskandet. Besvären skall ingivas i tre exemplar. Givningsdag den 29 juni 1921.

M. Th. Th. Th. Th.

Statens lantbruksnämnd

Sven Persson Per Nilsson

Bif. 6.

Arvodeberäkning

för utfäst vidt. syn mät. vattentlagen av-
sändt förläggning av mark till nr
16, 31, 33-34 Glemminge i Glemminge so-
ken, Kristianstads län.

År, månad	Dag	Antal dagar	Ågafigurer				Kostnad	Summa
			antal	areal	medel-areal			
1921 juni	8	1				Plannmätning i skala 1:4000		
			15	3.0800	0.205	åker		
			14	1.4820	0.127	äng		17.83
			4	0.7320	0.180	impediment		
			44	5.5840		Avräkning av höjdpunkter		4.56
						" " begränsningskurva		4.25
			33	5.5840	0.169	Arealuträkning		2.10
						Längdmätning och avräkning av avlopp samt jordundersökning		12.-
						Ågobestämmning		1.50
						Kärlförbrukning		2.25
			Gradtabell		4.-			
			Ågoräddning		5.22			
			Profildrättning		4.75			
			Skiktplan		1.-			
			Hydrografisk utredning		2.-			
			Förslag till trädskodning		10.-			
			Insättning av diken i plan- kartan		1.39			
			Kostnadsberäkning		4.-			
			Förslag till inlagnings- brunn, inlagningssäck överföres		76.85			

			överfört	76 85		
		samt dikrögar		19 -		
juli 25 1/2		Kostnadsförklaring		6 -		
		44 Införande av höjdifferens i kartan		- 44		
		Utlåtande		30 -		
		Kallelser		3 -		
juli 19 1/2		Sammanträden		12 -		
" 29 1/2		Lösen för förordnandet jämte kommissionärsavvård		4 50	151 79	
		Lösen för planritningar		12 28		
		" " profilritningar		8 19		
		" " sektionsskizningar		1 30		
		" " ritning till ^{beställning} plan i ögar		20 80		
		" " ritning till plan		6 50		
		" " avskrift av handlingar		22 50	65 07	
		<u>Summa kronor</u>			216 86	
		Kantläggning		24 -		
		Stakar & stekar		5 -		
		Kallelsekostnad		4 -		
		Godsmännens dagarsvård i res- sättning		61 -	94 -	
		<u>Totalsumma</u>			310 86	

Den, med denna räkning i åtnöjst äger
att anställa blandar däri genom stämning till
~~tegenheten~~ de järnstötts härskrätt intus
be mågader från denna dag.

Utsedgitt den 27 juni 1921

Hans Majestät Konungens

statens landstums ägare

Löskaden har valdett en med denna
längd, lydande räkning, uttryck:

Svensson & Söner

Kallelse.

Till

Karna Hagström
nr 56 Glumminge

Af Länsstyrelsen förordnad att verkställa syn enligt dikningslagen afseende

Föreläsning av märkt till
 Glämnande brott i Glämn-
 nings socken

kallar jag Eder härmed att i egenskap af satkägare

själf eller genom befullmäktigadt ombud, närvara vid det sammanträde, som kommer att
hållas hos T. J. Larsson, Glumminge
bofäst

För dagen den 19 juli 1921 kl. 11 för middagen.

Kristianstad den 7 juli 1921

Sumatran

Statens Landbruksingeniör.

Kallelsens delgifvande erkännes:

Harold Sagsborn

Delgifvandet af denna kallelse intygas:

adr.:

Jens Andersson
Glenningsbo
adr.: Glenningsbo

adr.

Kallelse.

Till Alfred Johanson
1/2 nr 31, Glumminge

Af Länsstyrelsen förordnad att verkställa syn enligt dikningslagen afseende

Förutläggning av mark till
Glumminge beställe i Glum-
minge socken

kallar jag Eder härmed att i egenskap af sakägare

själf eller genom befullmäktigadt ombud närvara vid det sammanträde, som kommer att
hållas hos P. Selandersson, Glumminge
beställe

Tisdagen den 19 juli 1921 kl. 11 för middagen.

Kristianstad den 7 juli 1921.

Mauritz Westman
Statens Landbruksingenjör.

Kallelsens delgifvande erkännes:

Alfred Jonson

Delgifvandet af denna kallelse intygas:

adr.:

Jens Andersson
Stängningsman
adr.: Glumminge

Kallelse.

Till

Kristen Skinnem
Rådmått, 1 utgåva 16 Glenninge

Af Länsstyrelsen förordnad att verkställa syn enligt dikningslagen afseende

Forordläggning av mark för
Glenninge boställe i Glen-
ninge socken

kallar jag Eder härmed att i egenskap af *skattingar*

själf eller genom befullmäktigadt ombud närvara vid det sammanträde, som kommer att

hållas hos *P. Selander*, Glenninge
boställe

På dagen den *19 juli* 19*21* kl. *11* för middagen.

Kristianstad den *7 juli* 19*21*.

Jonas Andersson

Statens Landbruksingeniör.

Kallelsens delgifvande erkännes:

Kristen Skinnem.

Delgifvandet af denna kallelse intygas:

Jonas Andersson
Stämningssman
Glenningebro

adr.:

adr.:

Kallelse.

Till Per Nilsson
nr 22 Glemminge

Af Länsstyrelsen förordnad att verkställa syn enligt dikningslagen afseende.....

Avsläppning av vatten till
Glemminge broställe i Glemminge
söcken

kallar jag Eder härmed att i egenskap af göteman

~~själf eller genom befullmäktigadt ombud~~ närvara vid det sammanträde, som kommer att
hållas hos J. Salander, Glemminge
broställe

Tisdagen den 19 juli 1921 kl. 11 för middagen.

Kristianstad den 7 juli 1921.

Arvid Forsberg
Statens Landbruksingenjör.

Kallelsens delgifvande erkännes:

Per Nilsson

~~Delgifvandet af denna kallelse intygas:~~

Nils Håkansson
Nr 22 Glemmingebro

Oth. Håkansson

adr.:

Kallelse.

Till

Lenn Persson
nr 15, Glumminge

Af Länsstyrelsen förordnad att verkställa syn enligt dikningslagen afseende

fastläggning av nya till
Glumminge beställe i Glum-
minge socken

kallar jag Eder härmed att i egenskap af godman

själf eller genom befullmäktigadt ombud närvara vid det sammanträde, som kommer att
hållas hos P. Selander, Glumminge
beställe

Tisdagen den 19 juli 1921 kl. 11 för middagen.

Kristianstad den 7 juli 1921.

Walter Rosenthalius

Statens Landbruksingenjör.

Kallelsens delgifvande erkännes:

Glumminge den 11 juli 1921.

Lenn Persson

Delgifvandet af denna kallelse intygas:

Skiftesgodeman
adress Glummingebro.

adr.:

adr.: