

Förslag i 3 blad
till dikning inom
Torslehult

i Visseltofta socken, Kristianstads län;
upprättat vid synförrättning enl. vattenlagen


år 1928 av

Samuel W. W. W.
Statens landbruksingenjör


Registernummer.

Visseltofta socken

A	Torslehult	16
B	"	13
C	"	17



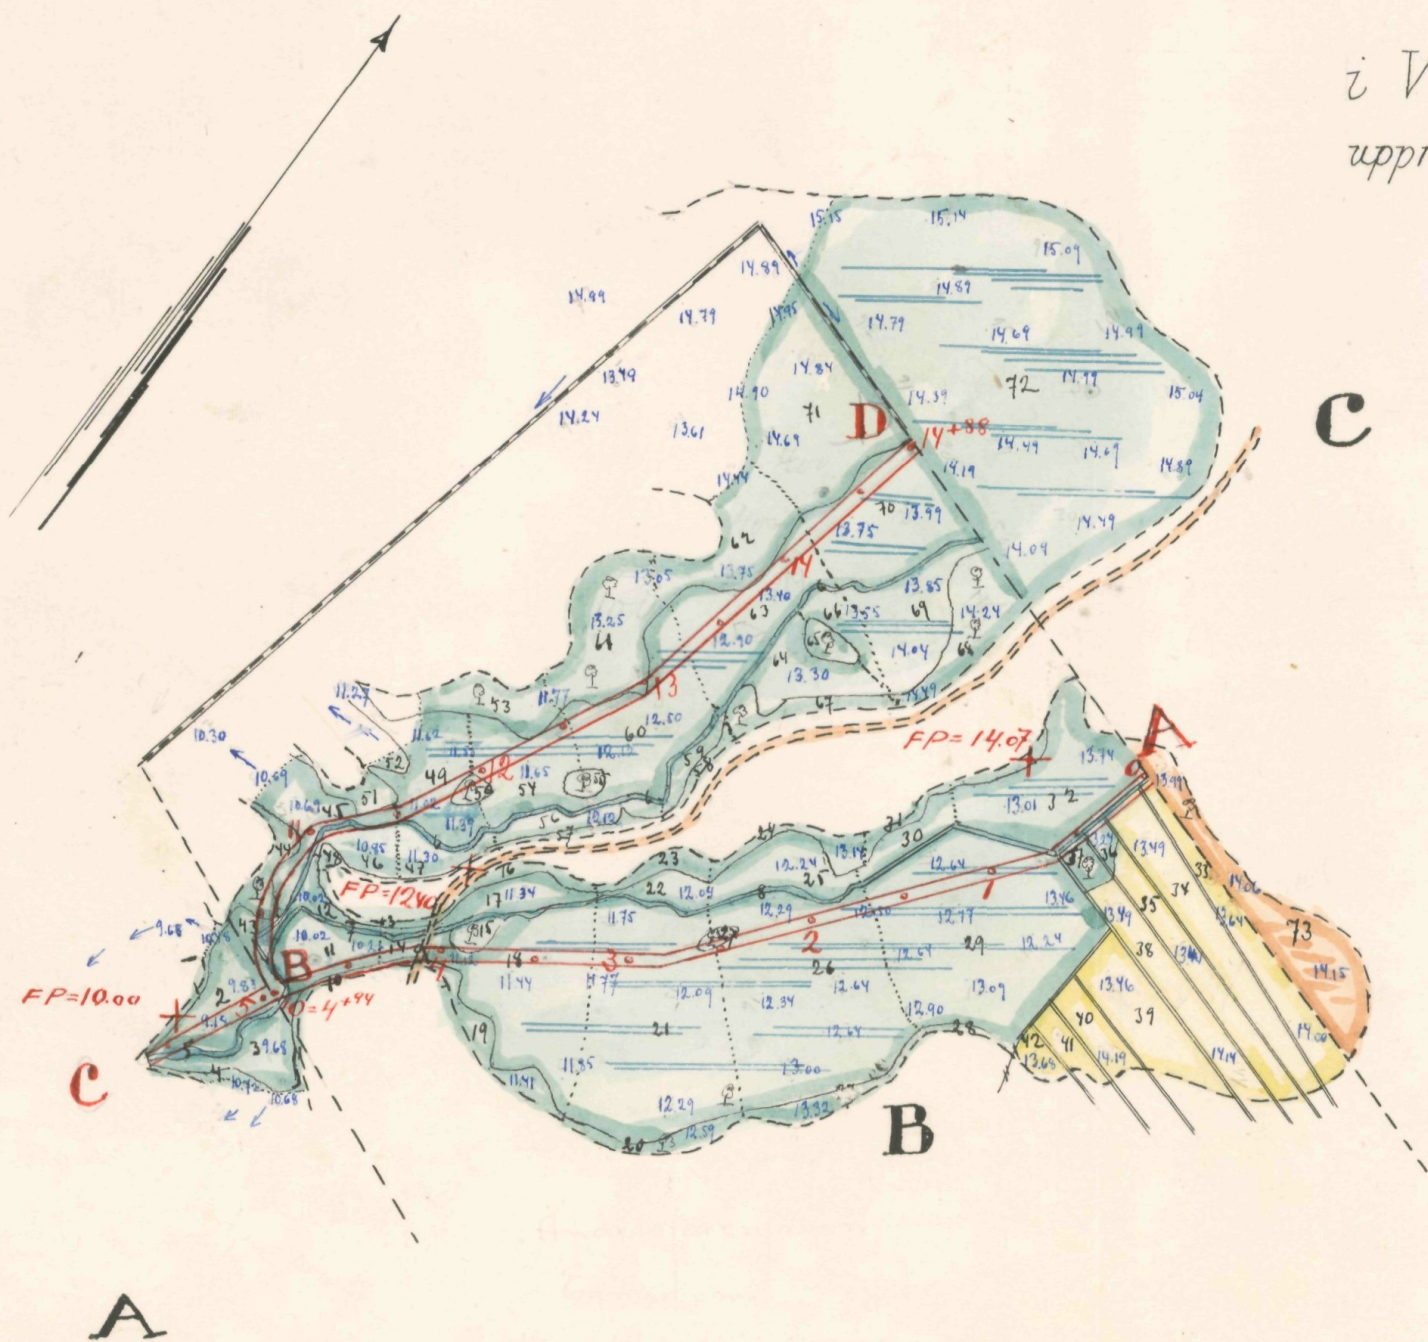


Skala - 1:4000

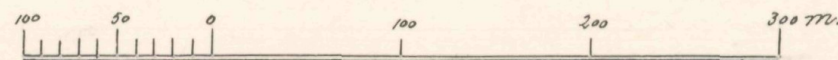

RITN.Nr 001



L 3*1984

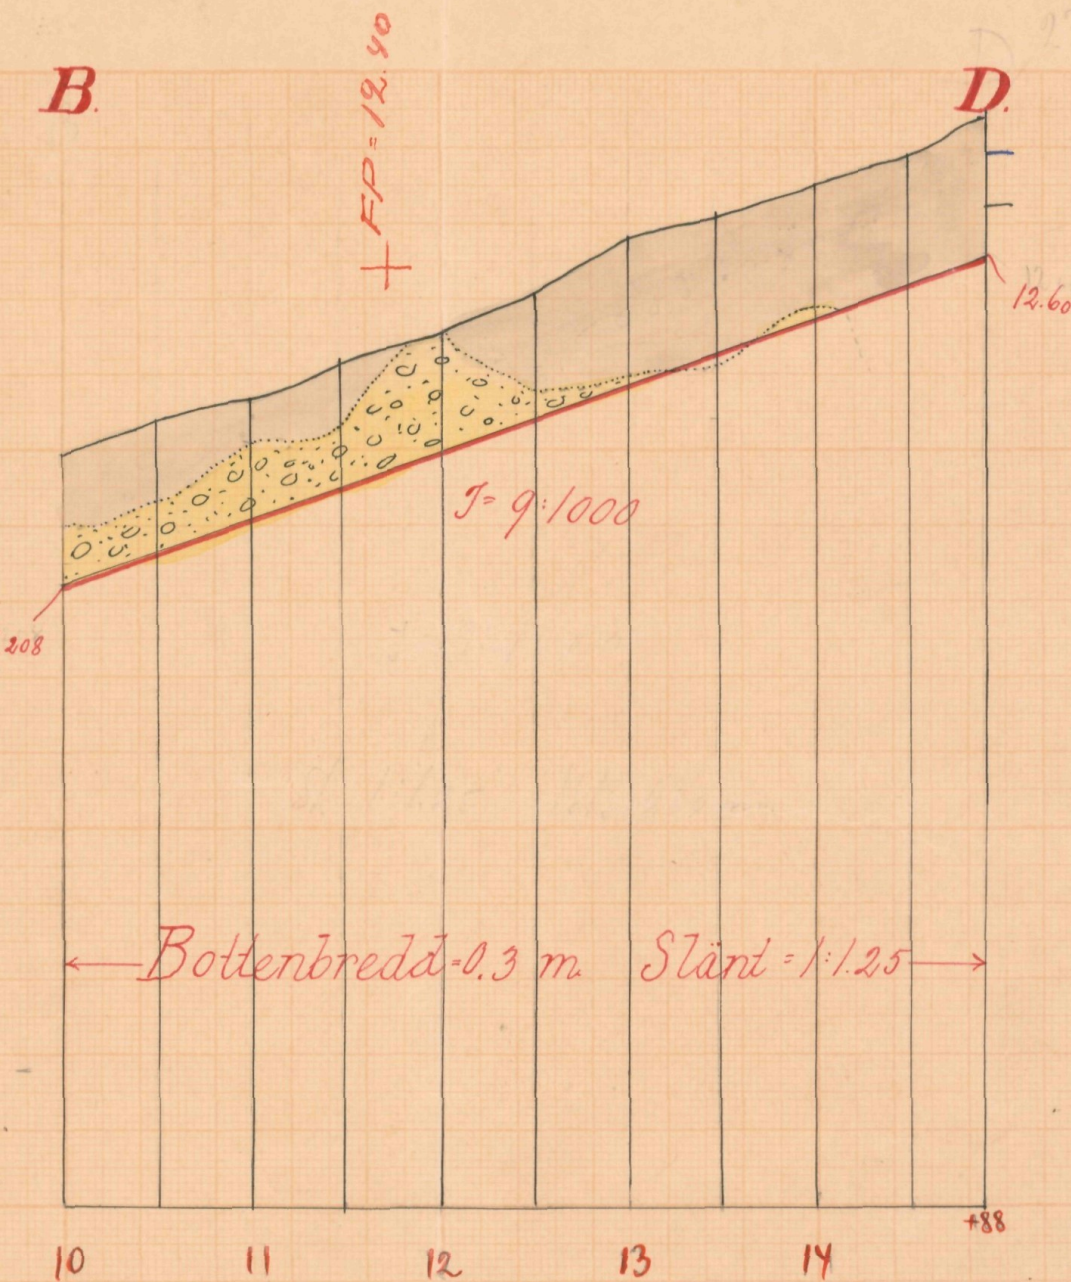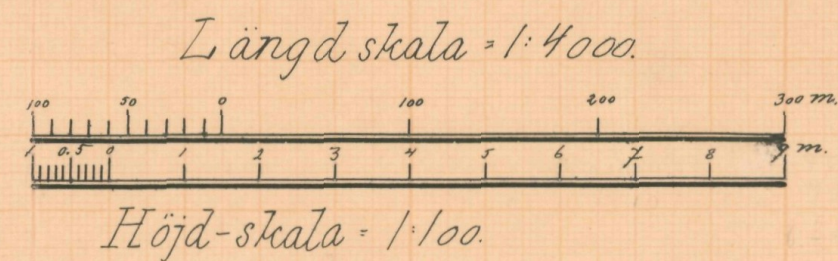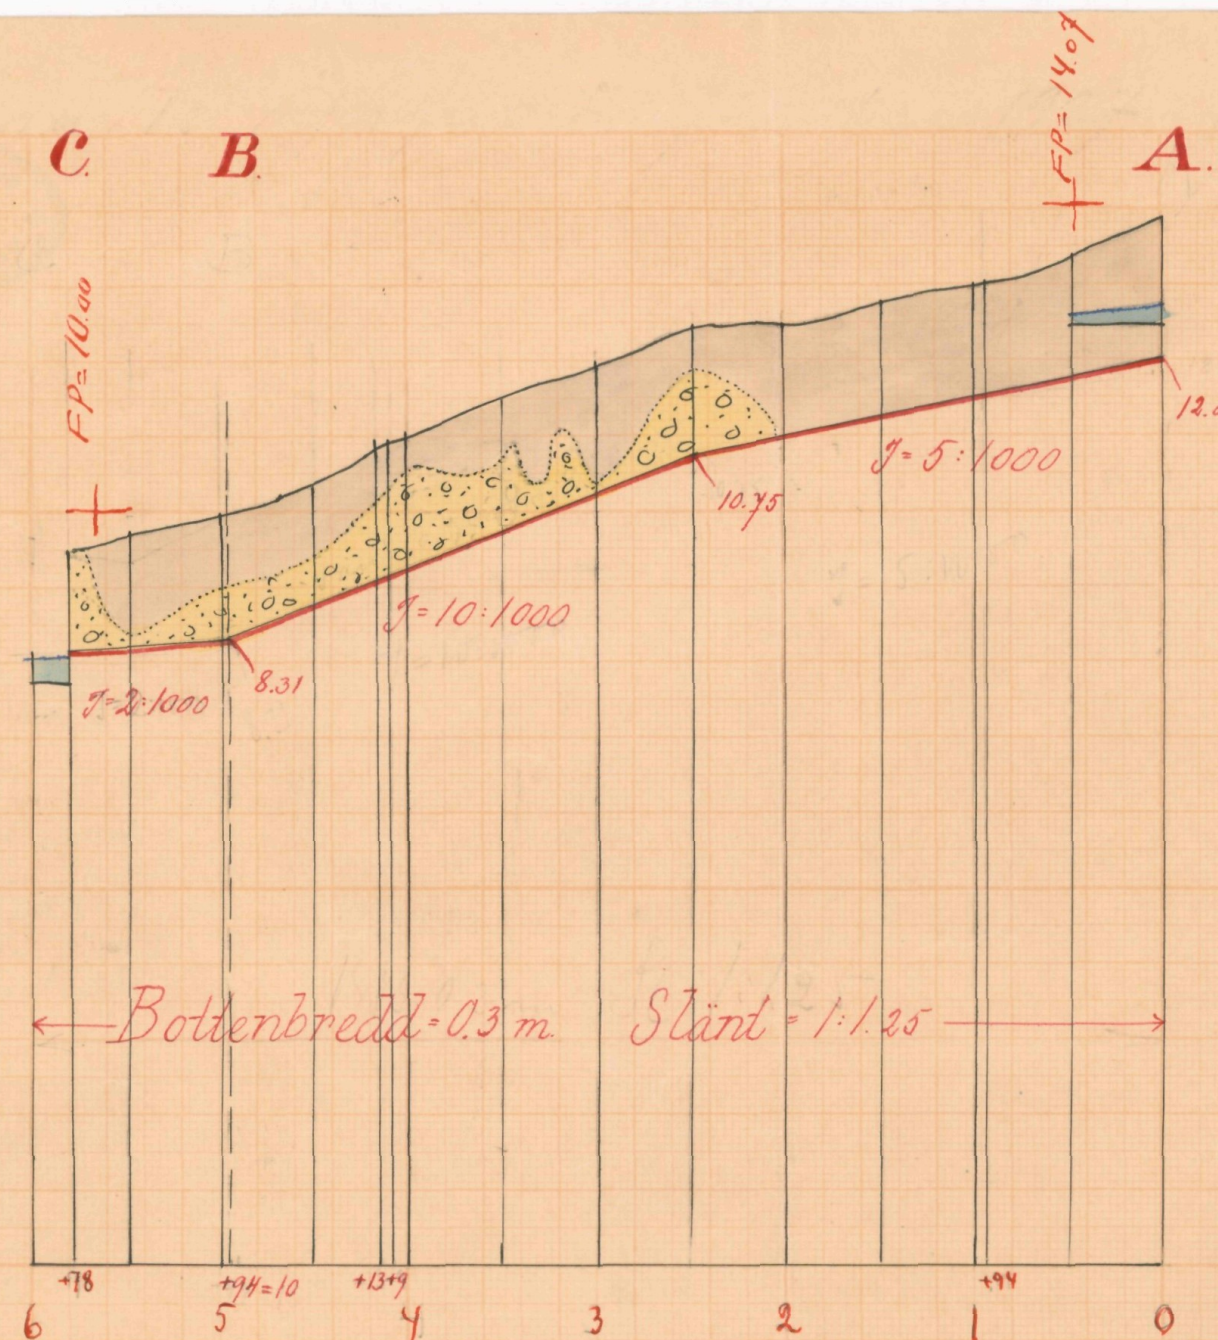

Torslehults dikningsföretag av år 1928.

Blad 2.

























Förslag till ägovägstrumma vid punkt 4+9 - 4+13.

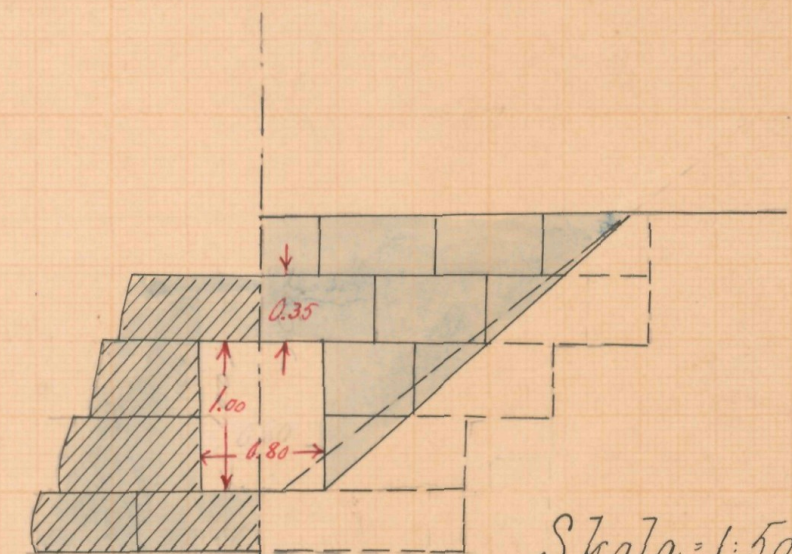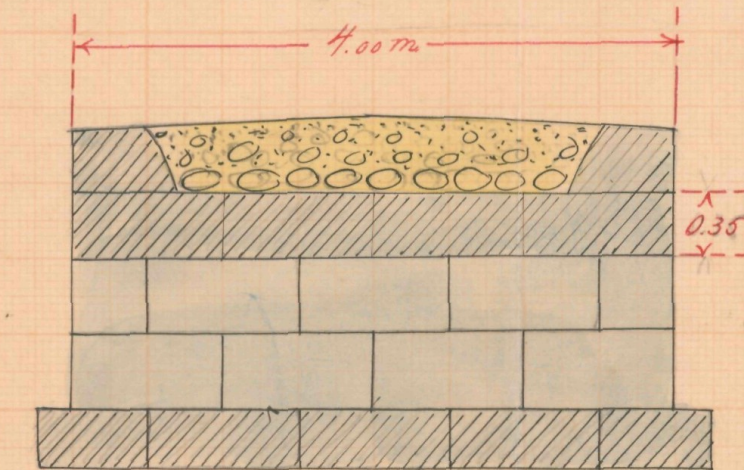

Skala = 1:50.

RITN.Nr 002

L 3*1984

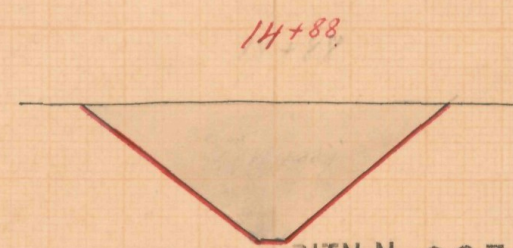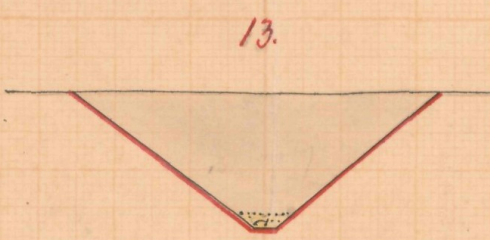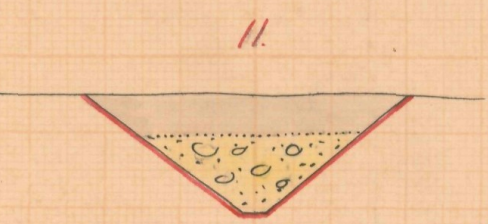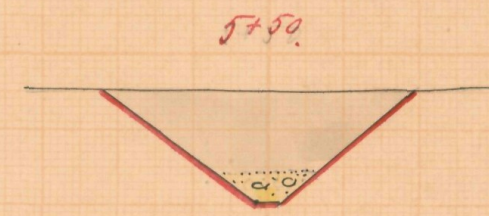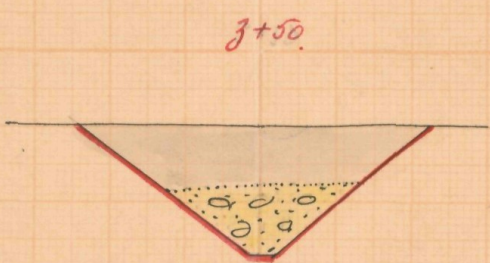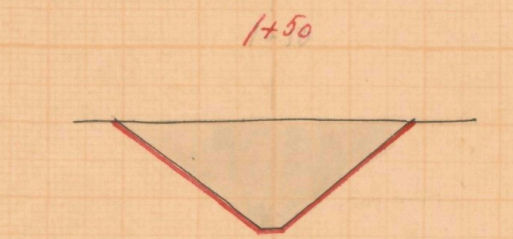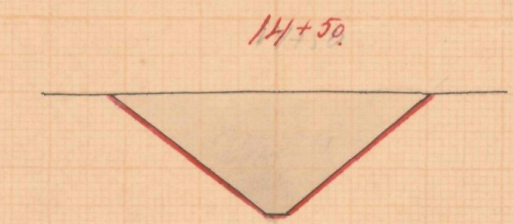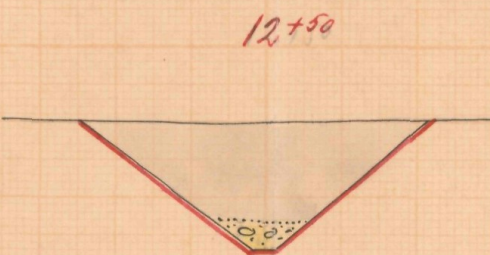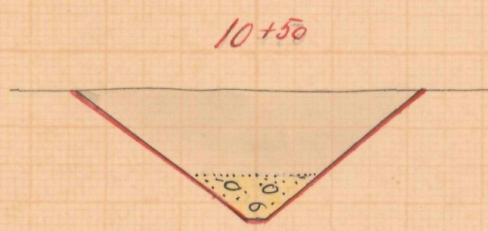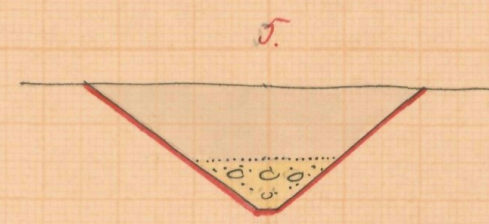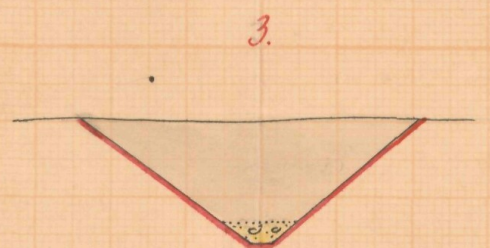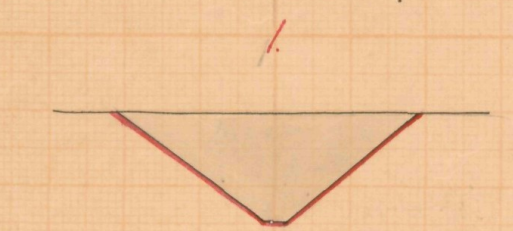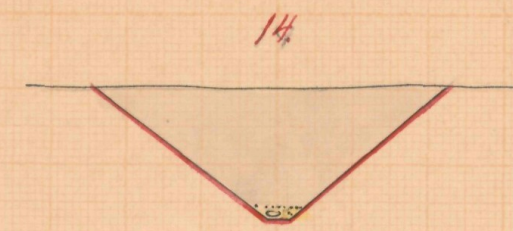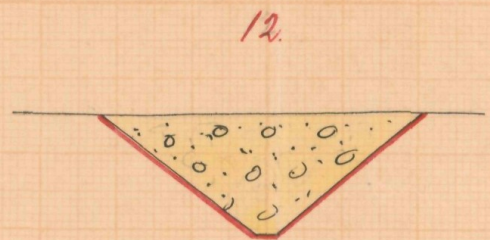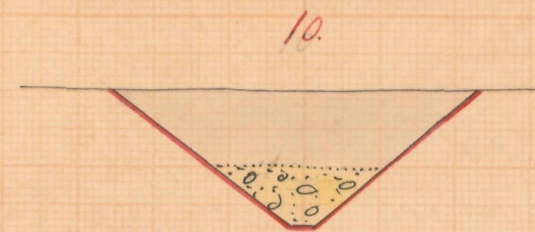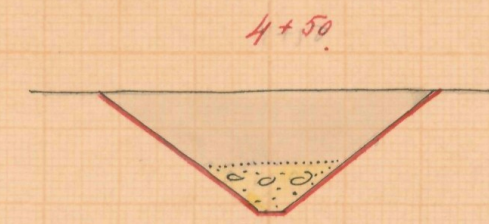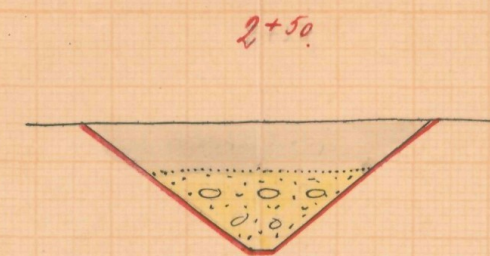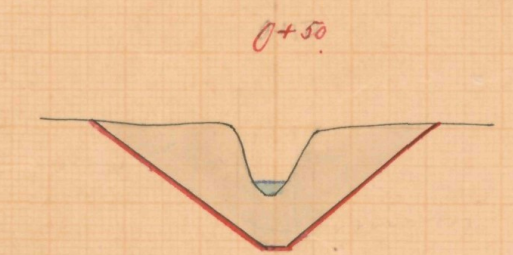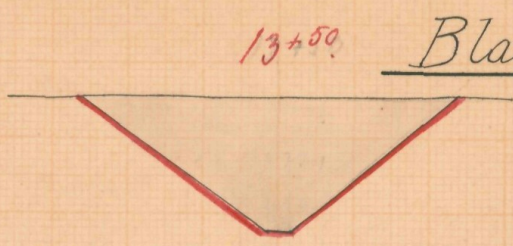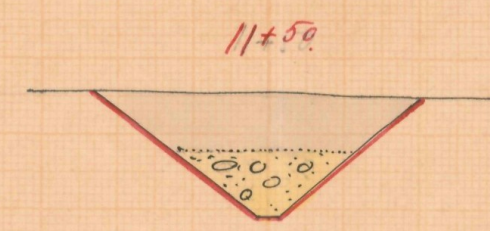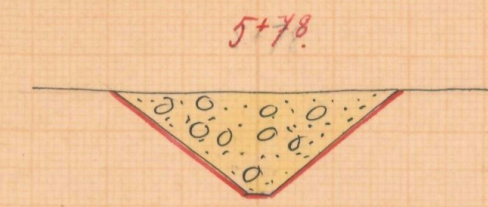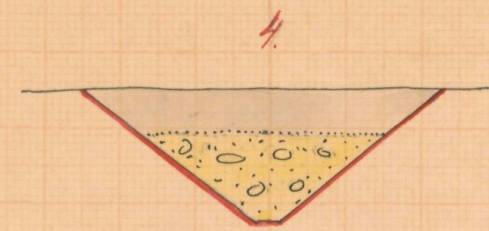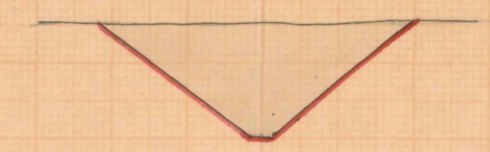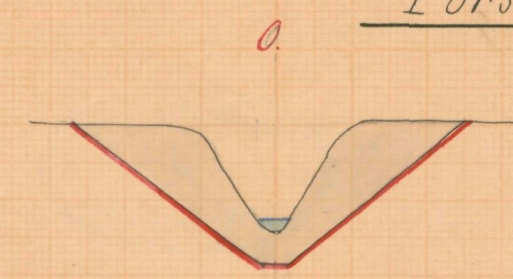


Skala = 1:100.



Akt nr:

11-KLS-1984

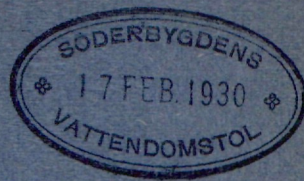

Kungl. Lantbruksstyrelsens
Kulturförhållanden byråns arkiv

299.

3*1984



Arbetsminne nr 88

Originalhandlingar
rörande

torrläggning inom Torslehult i Visseltofta socken av
Kristianstads län; upprättade vid synförrättning en-
ligt vattenlagen år 1928 av

Mauritz Wernström
Statens lantbruksingenjör

Handlingarna innehålla förutom titelblad trettioen [31]
skrivna och paginerade sidor samt åtföljas av plan och profil-
ritningar i 3 blad betygas;

Mauritz Wernström
Statens lantbruksingenjör

1.
Protokoll hållet vid
byggnadsnämning enligt
vattenlagen angående
dikning inom Torshult
i Västbofs socken av
Kristianstads län.

År 1928 den 26 april inständes
hij under tecknad statens lant-
bruksvingens för lantbrukaren
Nils Jonsson i Torshult på att
på grund av lantbrukets för-
ordnade verksamhet byggnads-
nämning enligt vattenlagen angående
dikning inom Torshult i Väst-
bofs socken av Kristianstads län.
Efter förhör hade
hij sammanträdets informerat sig
Anders Jönsson till den inom
Kristianstads län u. p. a. genom
landstingsmännen Jöns Persson
Söder, enligt fullmakt bil. 2.
samt godkännit. Den farman
Gravhögga och Karl Persson
Måns gårdar, vilka båda enligt
förhöraren ex.

§ 1.

Hij på under tecknad utgående
förordnandet samt utredan
samt utgående för bil. 3/.

§ 2

På denna förordnade fråga
utgående i någon förordnande-
enligt med byggnadsnämning. §

Keller väntar sig Herran Stå
i jämsförhållande till Solbågen.

§ 3.

Förhållanden förhåller sig förhållanden
uppstignande till sådant djup
och dimensioner, att man välter -
skodade marken kunde
förhållas till lagningens djup
på eller sådant att även som
av förhållanden kunde mycket skulle
heltaga i förhållanden måligt
lag.

§ 4.

Förhållanden mellan Hängsör
och symmetriens medelvärdet efter
sammanförande kunde att en -
faga på grund av vare hand -
läggningens nödiga understö -
ningar och värderingar samt
att mycket sammanförande kunde
me att kallas i samma lokal
pedagoger den 4 maj 1928 kl.
10 p.m. till rikets samman -
träde i ena anslutningen att
dessa meddelande kunde
att utgå.

§ 5.

Den inkomna sig Jera Pedagoger
och Annie Svensson i Torslunda.

Förhållanden mellan uppstignande
på dessa Solbågen var som
under förhållanden förhållanden.
och förhållanden sig till Solbågen
i Nova dagen sådant samman -

§ 8.

Lyckemännens avgäro till på-
lydande utskottet (li 7).

§ 9.

Till Skypsmän på fristället ut-
sätts landstingsmanerna för Pers-
ön, Ströma.

§ 10.

Det beslutas att till fristället på-
lydande handläggare och ritningar
skallas förvaras hos landstingsmanen
Sten Jonsson i Torsholmen.

§ 11.

Räkning i förädlingskost-
naderna skall bevisas protokoll-
konst som liaga 8.

§ 12.

Det intes vidare förbarn för
klarades förädlingskostnaderna
och upplästes detsamma protokoll-
konst. Detta dag som Orda

Sten Jonsson

statssekreterare

Sten Jonsson

Utdrag av protokoll, hållet vid sammanträde med styrelsen för Andelsföreningen Eget Hem inom Kristianstads län u.p.a. i Kristianstad den 4 april 1928.

§ 27.

Bemyndigades vice häradshövdingen H. Espersson i Kristianstad att själv eller genom den, han i sitt ställe sätter, söka, kära och svara för föreningen så ock eljest dess talan föra; gällande utdrag av detta protokoll såsom fullmakt.

Som ovan

H. ESPERSSON

Justerat:

R. G. HAMILTON

Rätt utdraget betyga:

Gunn Alsson


Margareta Blmkoist

Ms 2⁶


Fullmakt för innehavaren eller den han i sitt ställe sätter
att föra talan för Andelsföreningen Eget Hem inom Kristianstads
län u.p.a. vid syneförrättning för torrläggning av mark till Tors-
lehult; ombudets lagliga åtgärder godkännas.


Kristianstad den 17 april 1928

för Andelsföreningen Eget Hem inom Kristianstads län u. p. a.

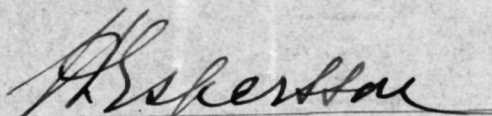
enligt fullmakt

Bevittnas:

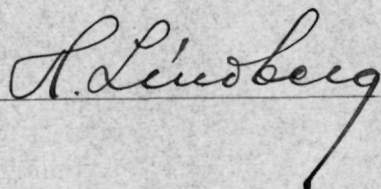

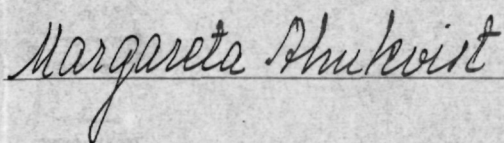




R E S O L U T I O N.

Jämlikt 10 kap. 33 § vattenlagen förordnar länsstyrelsen statens lantbruksingenjör Lennart Holmström att i enlighet med föreskrifterna i ovan åberopade lag, därest laga hinder ej möter, verkställa den uti bilagda ansökan påkallade förrättning; skolande sökanden tillställa förrättningsmannen detta förordnande.

Kou
Al Kristianstads landskansli den *16 december* 1927.

genförd

Ernst

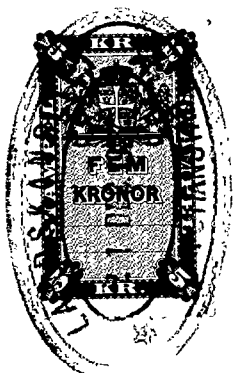

Stämpel fem kronor.

Stämman.

Chrast 1793

957
15
Eket
13/13 1797

För Länstyrelsen i Kristianstads län

Munderbarnet för kändes vördnadsfullt
ankalla om förordnande för vaktbarnet för
rättningsmannen att vaktställa tyg och vatten -
lagar i adolfsdiken för vattenbevara marken
för Torshatt 1³ m. fl. hemmen i Kistellöfte
socken av Kristianstads län

Alla av förtygat beönde förde först
av rättningsmannen med riktighet kunna
angivas

Kristianstad den 12 dec 1927
fr Andelsföreningen Eget Hem inom Kristianstads län n. p. a.
H. S. Persson

A r e a l								Nuvarande värde			Blivande värde			Förbättringsvärde		
Åker		Äng och odlingsmark		Annan duglig mark		Impediment och högl. mark		pr har	pr ägofigur		pr har	pr ägofigur		pr har	pr ägofigur	
Har	ar	Har	ar	Har	ar	Har	ar	Kr.	Kr.	öre	Kr.	Kr.	öre	Kr.	Kr.	öre
7		8		9		10		11	12		13	14		15	16	

Härdeförteckning, ägoberäkning och värderingstängd över vattenståndad mark till Församlet i Visseby socken av Församlingens län, upprättad vid nyförteckning enligt vattnelagen år 1928.

Socken, by och hemman	Registernummer	Littera å kartan	Hemmansstal	Ägöfurens nummer	Delägares namn, hemvist m. m. samt ägobeskrivning
1	2	3	4	5	6
Vissebocka socken.					
Forstbetmt.	16	A	1/8		Gora Pettersson
				1	betesmark
				2	äng
				3	"
				4	betesmark
				5	bäckom
					imp. Samma.
Forstbetmt	13	B	1/4		Andelsföreningen Eget Hem
					inom Forstbetsstads län. o. p. a.
				6	bäckom
				7	"
				8	"
				9	äng
				10	betesmark
				11	äng
				12	"
				13	betesmark
				14	äng
				15	"
				16	betesmark
				17	äng
				18	"
				19	betesmark
				20	"
				21	äng
				22	"
				23	betesmark
					örföras

A r e a l								Nuvarande värde			Blivande värde			Förbättringsvärde		
Åker		Äng och odlingsmark		Annan duglig mark		Impediment och högl. mark		pr har	pr ägofigur		pr har	pr ägofigur		pr har	pr ägofigur	
Har	ar	Har	ar	Har	ar	Har	ar	Kr.	Kr.	öre	Kr.	Kr.	öre	Kr.	Kr.	öre
7		8		9		10		11	12		13	14		15	16	
		002.5						80	2 -	100	2 50	20		50		
		020.5						50	10 25	500	102 50	450		92 25		
		015.0						50	7 50	500	75 -	450		67 50		
		004.2						80	3 36	100	4 20	20		84		
						003.0										
		042.2				003.0			23 11		184 20			161 09		
						010.0										
						002.6										
						008.2										
						001.3										
		003.5						80	2 80	100	3 50	20		70		
		015.4						50	7 70	500	77 -	450		69 30		
		006.0						50	3 -	500	30 -	450		27 -		
		003.0						50	1 50	100	3 -	50		1 50		
		002.5						60	1 50	300	7 50	240		6 -		
		003.1						120	3 72	300	9 30	180		5 58		
		015.5						50	2 75	100	5 50	50		2 75		
		009.9						150	14 85	500	49 50	350		34 65		
		052.5						150	78 75	500	262 50	350		183 75		
		010.0						50	5 -	100	10 -	50		5 -		
		007.3						80	5 84	100	7 30	20		1 46		
		087.8						200	175 60	500	439 -	300		263 40		
		006.5						200	13 -	500	32 50	300		19 50		
		004.6						70	3 22	100	4 60	30		1 38		
		217.6				022.1			319 23		941 20			621 97		

Socken, by och hemman	Registernummer	Littera & kartan	Hemmanstal	Ägarens nummer	Delägares namn, hemvist m. m. samt ägobeskrivning
1	2	3	4	5	6
					<i>överfört</i>
				24	<i>betesmark</i>
				25	<i>äng</i>
				26	<i>"</i>
				27	<i>betesmark</i>
				28	<i>"</i>
				29	<i>äng</i>
				30	<i>"</i>
				31	<i>betesmark</i>
				32	<i>äng</i>
				33	<i>äker</i>
				34	<i>"</i>
				35	<i>"</i>
				36	<i>äng</i>
				37	<i>"</i>
				38	<i>äker</i>
				39	<i>"</i>
				40	<i>"</i>
				41	<i>"</i>
				42	<i>"</i>
				43	<i>äng</i>
				44	<i>betesmark</i>
				45	<i>äng</i>
				46	<i>"</i>
				47	<i>"</i>
				48	<i>betesmark</i>
				49	<i>äng</i>
				50	<i>betesmark</i>
					<i>överförs</i>

A r e a l								Nuvarande värde			Blivande värde			Förbättringsvärde		
Åker		Äng och odlingsmark		Annan duglig mark		Impediment och högl. mark		pr här	pr ägofigur		pr här	pr ägofigur		pr här	pr ägofigur	
Har	ar	Har	ar	Har	ar	Har	ar	Kr.	Kr.	öre	Kr.	Kr.	öre	Kr.	Kr.	öre
7	8	9	10	11	12	13	14	15	16							
	2 17.6		0 22.1		319 23		941 20		621 97							
	0 07.0			70	4 90	100	7 -	30	2 10							
	0 17.0			150	25 50	500	85 -	350	59 50							
	0 92.0			250	230 -	500	460 -	250	230 -							
	0 01.8			240	4 32	300	5 40	60	1 08							
	0 09.0			80	7 20	100	9 -	20	1 80							
	0 97.8			100	97 80	500	489 -	400	391 20							
	0 07.9			100	7 90	500	39 50	400	31 60							
	0 06.0			70	4 20	100	6 -	30	1 80							
	0 43.4			250	108 50	500	217 -	250	108 50							
0 23.0				600	138 -	1000	230 -	400	92 -							
0 32.3				600	193 80	1000	323 -	400	129 20							
0 22.7				500	113 50	1000	227 -	500	113 50							
	0 02.9			280	8 12	700	20 30	420	12 18							
	0 04.8			280	13 44	700	33 60	420	20 16							
0 22.3				600	133 80	1000	223 -	400	89 20							
0 26.8				500	134 -	1000	268 -	500	134 -							
0 10.1				600	60 60	1000	101 -	400	40 40							
0 06.8				600	40 80	1000	68 -	400	27 20							
0 04.2				400	16 80	1000	42 -	600	25 20							
	0 04.8			50	2 40	500	24 -	450	21 60							
	0 08.3			50	4 15	100	8 30	50	4 15							
	0 15.8			100	15 80	500	79 -	400	63 20							
	0 08.0			100	8 -	500	40 -	400	32 -							
	0 07.7			50	3 85	500	38 50	450	34 65							
	0 03.5			80	2 80	100	3 50	20	70							
	0 24.0			50	12 -	500	120 -	450	108 -							
	0 03.0			150	4 50	300	9 -	150	4 50							
1 48.2	5 82.3		0 22.1		1 715 91		4 117 30		2 401 39							

Socken, by och hemman	Registernummer	Littera & kartan	Hemmansstal	Ägarens nummer	Delägares namn, hemvist m. m. samt ägobeskrivning
1	2	3	4	5	6
					<i>Överfört</i>
				51	<i>betesmark</i>
				52	<i>"</i>
				53	<i>"</i>
				54	<i>äng</i>
				55	<i>betesmark</i>
				56	<i>äng</i>
				57	<i>betesmark</i>
				58	<i>"</i>
				59	<i>äng</i>
				60	<i>"</i>
				61	<i>betesmark</i>
				62	<i>"</i>
				63	<i>äng</i>
				64	<i>"</i>
				65	<i>betesmark</i>
				66	<i>äng</i>
				67	<i>betesmark</i>
				68	<i>"</i>
				69	<i>äng</i>
				70	<i>"</i>
				71	<i>mosse</i>
					<i>Lomma</i>
<i>Forslunda</i>	<i>17</i>	<i>C</i>	<i>18</i>		<i>Antean Annie Larsson.</i>
				72	<i>äng</i>
				73	<i>mosse</i>
					<i>Lomma</i>

Areal								Nuvarande värde			Blivande värde			Förbättringsvärde		
Åker		Äng och odlingsmark		Annan duglig mark		Impediment och högl. mark		pr har	pr ägofigur		pr har	pr ägofigur		pr har	pr ägofigur	
Har	ar	Har	ar	Har	ar	Har	ar	Kr.	Kr.	öre	Kr.	Kr.	öre	Kr.	Kr.	öre
7		8		9		10		11	12		13	14		15	16	
148.2		582.3				022.1			1715	91		4117	30		2401	39
		015.0						50	250		100	5	-	50	250	
		001.5						60	90		100	150		40		60
		013.5						60	810		300	40	50	240	32	40
		024.9						50	1245		500	124	50	450	112	05
		102.8						150	420		300	8	40	150	4	20
		005.8						100	580		500	29	-	400	23	20
		005.0						70	350		100	5	-	30	150	
		003.0						70	210		100	3	-	30		90
		004.2						100	420		500	21	-	400	16	80
		039.2						50	1960		500	196	-	450	176	40
		034.2						90	3078		300	102	60	210	71	82
		026.5						120	3180		400	106	-	280	74	20
		033.2						50	1660		500	166	-	450	149	40
		017.0						50	850		500	85	-	450	76	50
		004.4						120	528		300	13	20	180	7	92
		008.0						50	4	-	500	40	-	450	36	-
		008.9						80	712		100	8	90	20	1	78
		020.7						70	1449		100	20	70	30	6	21
		025.9						100	2590		500	129	50	400	103	60
		040.0						50	20	-	500	200	-	450	180	-
		061.6						200	12320		400	246	40	200	123	20
148.2		967.6				022.1			2066	93		5669	50		3602	57
		300.2						200	600	40	500	1501	-	300	900	60
		041.0						280	114	80	400	164	-	120	49	20
		341.2							715	20		1665	-		949	80

Socken, by och hemman	Registernummer	Littera å kartan	Hemmansl	Ägofigures nummer	Delägars namn, hemvist m. m. samt ägobeskrivning
1	2	3	4	5	6
<u>Visseltofta socken.</u>					<u>Länmandlag.</u>
Torstebult	16	A	1/8		Tora Pettersson.
"	13	B	1/4		Andelsföreningen Egget Ham men Kristianstads län n.p.a.
"	17	C	1/8		Anders Amine Svensson.
					<u>Länman</u>

A r e a l								Nuvarande värde			Blivande värde			Förbättringsvärde		
Åker		Äng och odlingsmark		Annan duglig mark		Impediment och högl. mark		pr har	pr ägofigur		pr har	pr ägofigur		pr har	pr ägofigur	
Har	ar	Har	ar	Har	ar	Har	ar	Kr.	Kr.	öre	Kr.	Kr.	öre	Kr.	Kr.	öre
7	8	9	10	11	12	13	14	15	16							
		0 422		0 030		23 11		184 20			161 09					
148.2	967.6			0 22.1		2.066 93		5.669 50			3.602 57					
	341.2					715 20		1.665 -			949 80					
148.2	1351.0			0 25.1		2.805 24		7.518 70			4.713 46					

Tröskelur den 4 maj 1928
Annars. 10 Mars 1928
Stens lantbruksskugga
Jon Larsson *Anders Larsson*

[illegible]

[illegible]

Kostnadsförslag.

till Gårdsbrukets skötselingsföretag av år 1928.

Timpenning:

Kronor.

Läge	Längd m.	Arbete, jordmån m. m.	Antal	à kr.	Kostnad		Summa	
					Kr.	öre	Kr.	öre
1	2	3	4	5	6		7	
0-4+94	494	Likenssträcken A-B.						
		Behakning av morjord m ³	1400	0.70	980	-		
		" " sten & grus "	250	1.70	425	-	1405	-
4+9-4+13		Ägrovägar m. rikning					360	-
		Tillägges för oförutredda fall						
		arbetets tillägg m.m. ca 10%					185	-
		Summa					1950	-
4+94-5+78	84	Likenssträcken B-C.						
		Behakning av sand m ³	400	0.70	280	-		
		" " grus & sten "	150	1.70	255	-	535	-
		Tillägges för oförutredda fall						
		arbetets tillägg m.m. ca 10%					55	-
		Summa					590	-
10-14+88	488	Likenssträcken B-D.						
		Behakning av morjord m ³	1690	0.70	1183	-		
		" " grus & sten "	415	1.70	705	50	1888	50
		Tillägges för oförutredda fall						
		arbetets tillägg m.m. ca 10%					181	50
		Summa					2070	-
0-4+94	494	Sammandrag:						
		Likenssträcken A-B.					1950	-
4+94-5+78	84	" B-C					590	-
10-14+88	488	" B-D					2070	-
		Summa					4610	-

1	2	3	4	5	6	7
		<u>Ägrovägstumma mellan 4+9-4+13</u>				
		Bottenhielt av bitad sten m ³	5.0	10.-		50 -
		Front-och sidomurar "	14.0	20.-		280 -
		Bekräftning utöver dikenssek- tionen, vägbanans iordnings- ställande m.m.				30 -
		<u>Summa</u>				<u>360 -</u>
		Torsdag den 4 maj 1928 Sven Artur Persson Styrman i arbetsstyrelsen				

Bil. 6

Första församlingens årsberättelse för 1928.

Lösen, by, kommun				Sälägare		Lohande		Säläktungs- värde		Säläktungs- värde		Säläktungs- värde		Säläktungs- värde	
1	2	3	4	5	6	7	8	9	10	11	12	13	14	15	16
Visseltofta socken															
Forselshult	16	A	1/8	Eva Pettersson		161	09	3.42	157	66	13	75			
"	13	B	1/4	Andelsföreningen Igel Hamm											
				inom Kristianstads län m. p. a. rök.		3602	57	76.43	3523	42	307	29			
"	17	C	1/8	Anders Annie Larsson		949	80	20.15	928	92	81	01			
				Summa		4713	46	100.00	4610	-	402	05			
Forselshult den 4 maj 1928															
Norman Thorsén															
Styrus landbruksnäringsid.															
Eva Larsson															
Anders Larsson															

U T L Å T A N D E

avgivet vid syneförrättning enligt vattenlagen angående torrläggning inom Torslehult i Visseltöfta socken, Kristianstads län. *V. Gäringe län*

1:o. Företaget, som avser nygrävning av naturligt vattendrag för torrläggning av åker och äng kan enligt synemännens mening hänföras till vattenavledning. Mot företagets utförande på sätt i detta utlåtande närmare angives finnes enligt synemännens förmenande ej något laga hinder.

2:o. Sökande till företaget är Andersföreningen Eget Hem inom Kristianstads län u.p.a. såsom ägare av 1/4 mtl Torslehult n:o 1³.

Företagets utsträckning är beroende av sökandens yrkanden och förefintliga fallförhållanden och omfattar syneförrättningen i anledning härav de dikessträckor, som å hithörande plankarta utmärkas med röda linjer och bokstäverna A-B-C och B-D.

3:o. Den vattenskadade mark, som av företaget tillskyndas bättnad är avfattad å hithörande plankarta. Såsom betalningsskyldig till företaget anses all mark, vars torrläggning till 1.2 meters djup är beroende av dikningen och som genom denna vinner möjlighet till förbättrad torrläggning, d.v.s. all mark, belägen under en kurva, avvägd till 1.2 meters höjd över vanligt medelvattenstånd i diket med tillägg för behövlig höjdskillnad mellan detta vattenstånd och eventuella täckdikesögon samt för fall åt sidorna mot diket räknat, vilket fall beräknats lika med markytans dock ej överstigande 1.5:1000.

4:o. Den i föreliggande fall uppkommande båtnaden består

i höjning av jordens alstringsförmåga.

Enär jordägarnas deltagningsskyldighet i företaget är beroende av den värdeförändring, som tillskyndas jorden genom företagets utförande, har denna värdeförändring måst utrönas. För detta ändamål hava synemännen åsatt varje ägofigur ett värde, som i kronor uttrycker jordens värde efter företagets utförande.

Vid denna värdering har hänsyn tagits till jordens naturliga beskaffenhet såväl till matjord som alv samt till dess belägenhet men ej till jordens mer eller mindre goda brukning och därav uppkommande större eller mindre växtkraft.

Jordens värde före företagets utförande anse synemännen vara i det stora hela en produkt av dess värde i fullt torrlagt skick och den större eller mindre grad av försumpning jorden lider av. Jord, som ligger i jämnhöjd med eller under den försumpande vattenytan har grad 0.0; anses sålunda för närvarande sakna värde. Jord, som ligger i jämnhöjd med eller högre än kurvan för den vattenskadade marken, har grad 1.0; d.v.s. dess värde före och efter företagets utförande sammanfalla.

Höjdskillnaden mellan den försumpande vattenytan och kurvan delas i tio höjdgrader med sinsemellan lika höjdskillnad. Varje ägofigurernas höjdläge motsvaras alltså av en viss försumpningsgrad. Denna är uträknad för varje figurs medelhöjd. Genom reduktion av ägofigurernas blivande värde med denna för varje ägofigur uträknade grad erhålles ägofigurens nuvarande värde. Skillna-

den mellan dessa två värden motsvarar den genom företagets utförande uppkommande förbättringen. Denna är uträknad för varje ägolott och återfinnes i värderingslängdens kolumner 15 och 16.

5:o. För att den beräknade jordförbättringen skall kunna erås måste dikningsarbetet verkställas i full överensstämmelse med förslaget, som är upprättat med hänsyn tagen till framrinnande vattenmängd, markens lutningsförhållanden, dikningsarbetenas ändamål m.m.

Nederbördsområdet är i punkt A 250 hektar och i punkt D 270 hektar och är således icke av den storlek, att det inverkar ökande på de dikesdimensioner, som av praktiska skäl ansetts lämpliga, nämligen en bottenbredd av 0.3 meter, en sidolutning av 1:1.25 samt ett djup, så avpassat att marken kan torrläggas till lagenligt djup för åker och som närmare framgår av profilritningarna.

För övrigt hänvisas till plan-, profil- och sektionsritningarna samt till kostnadsberäkningen.

6:o. Företaget medför byggandet av en ägovägstrumma för vilken förslagsritning finnes upprättad. Trumman bekostas av dikningskyldige men framtida underhållet åligger den eller de personer, för vars nytta trumman bygges.

7:o. På grund av företagets beskaftenhet skola inga ersättningar för jord, som åtgår till dikes utvidgande och till jordupplag utgå.

8:o. Dikningssamfälligheten skall utgöra en avdelning inom vilken alla med företaget förenade kostnader utan undantag skola fördelas i mån av båtnad av företaget. I enlighet härmed är i kostnadsfördelningslängden angivet vars och ens deltagningsskyldighet uttryckt i båtnadsvärde och procenttal samt den kostnad, som enligt kostnadsberäkningen åligger varje sakägare.

9:o. Företaget skall benämnas "Torslehults dikningsföretag av år 1928."

Dess angelägenheter skola handhas av en arbetsstyrelse,

som väljes på allmänt sammanträde med sakägarna enligt föreskrifterna i vattenlagens kap. 7:64. Arbetsstyrelsens åligganden äro:

att jämlikt föreskrifterna i vattenlagens kap. 7:62 anmäla styrelseval hos länsstyrelsen;

att å offentlig auktion försälja arbetet på förmånligaste sätt;

att själv och genom tillkallande av sakkunnig person övervaka arbetets utförande i full överensstämmelse med det fastställda förslaget;

att verkställa behövliga utdebiteringar och fördelningar av kostnaderna;

att föra räkenskaper över arbetet och årligen redovisa dessa för delägarna;

att genom kringsänd kallelselista, å vilken kallade delägare teckna sina namn eller på annat i vattenlagens kap. 7:64 fastställt

sätt senast åtta dagar i förväg, vid behov, dock minst en gång årligen

kalla delägarna till sammanträde för gemensamma angelägenheter.

ters dryftande;

att ombesörja dikenas vidmakthållande och upprepning å årstid,

då växande gröda därav minst tager skada, samt

att i övrigt vidtaga alla åtgärder, som kunna befrämja arbetets

verkställande och vidmakthållande.

10:o. Beträffande arbetets utförande stadga synemännen:

att innan arbetet påbörjas skall

1/ denna syneförrättning hava vunnit laga kraft;

2/ länsstyrelsen hava underrättats om styrelseval;

att arbetet skall vara färdigt senast inom 1930 års utgång;

att arbetet skall utföras i full öyensstämmelse med förslaget,

dock att mindre ändringar, som under arbetets utförande kunna vi-

sa sig lämpliga beträffande dikes läge och annat, som ej inverkar

på torrläggningens djup och avrinningen och varom berörda sakäga-

re äro eniga, må efter hörande av statens lantbruksingenjör och

efter hans skriftliga medgivande företagas;

att den uppkastade dikesjorden ej må läggas närmare dikeskanten

än en meter eller med brantare lutning mot marken än 1:1;

att kanalbankarna skola genomgrävas för ytvattnets avrinnande ö-

verallt, där dike tillstöta eller vattnet har benägenhet för att

samlas för att rinna ut i kanalen;

att den, som åtagit sig arbetet, ej må erhålla slutlikvid förrän

arbetet i sin helhet godkänts av statens lantbruksingenjör eller

den han i sitt ställe sätter.

11:o. Ränsning av kanaler skall ske årligen och så ofta behovet det påkallar. Skadas dikesslänt av kreaturs tramp, skall den återställas i förslagsenligt skick av kreaturens ägare eller på dennes bekostnad.

12:o. Kostnaderna för denna syneförrättning skola vid förrättningens avslutande av sökanden förskjutas men gäldas av samtliga sakägare på sätt i detta utlåtande föreskrives om företaget kommer till utförande.

13:o. Är någon missnöjd med åtgärd eller beslut under denna syneförrättning eller med detta synemännens utlåtande ingive inom sextio dagar från den dag förrättningen förklarats avslutad sina till Söderbygdens vattendomstol i Stockholm ställda besvär. I besvären skola fullständigt upptagas klagandens alla påståenden och skälen därför och skola vid besvären fogas de handlingar, klaganden vill åberopa till stöd för ändringssökandet. Besvären skola ingivas i tre exemplar.

4 maj 1928

Samart Jonsson
Status lautorussingens

Örn Larsson

Karl Larsson

1	2	3	4	5	6	7
1917 4/8-16/8		Överfört				46 41
		Avvägning:				
		a) avvägning, längdmätning o. d. § 44, mom. 4	2	12,00	24 -	
		b) ytaavvägning, § 11, mom. 1, tariff IV				
		i öppen mark, medelantal 7 punkter pr har	15	0,66	9 90	
		avvägda punkter	104	0,02	2 08	
		i annan mark, medelantal punkter pr har				
		avvägda punkter				
		c) begränsningskurva, § 11, mom. 2:				
		i öppen mark		2,50		
		i annan mark	3	5,00	15 -	50 98
		Arealuträkning, § 13, tariff V, medelareal 2 ar, ...	74	0,05	3 70	
		 har 15243 0,10			1 52	5 22
		Ägobeskrivning, § 14, ägofigurer	74	0,03		2 22
		Markvärdering,				
		a) uppskattning och värdering, § 44, mom. 5				
		b) gradtabell eller kurva, § 17, mom. 1,				
		för första kilometern av avlopps längd			4 -	
		för övriga kilometer		1,50		
		c) uträkning därmed av värde pr ytenhet, § 17, mom. 2 värdetal st. 69		0,06	4 14	
		d) uträkning av förbättring eller försämring, § 18 ägofigurer ..		0,12	8 28	16 42
		Längdprofil § 20, längd skala 1:4000				
		a) uppritning enl. tariff VI, 1) nytt avlopp	1/1	3,00	3 30	
		2) befintligt belopp ell. vall		3,50		
		b) antal ritningar	1	3,00	3 -	6 30
		Tvärsektion § 22, 1:100,				
		vid uppritning av endast befintlig eller ny sektion	22	0,15	3 30	
		,, ,, ,, såväl ,, som ,, ,, ...	2	0,25	50	
		tillägg för m ² av våta sektionsarean vid h. v. y. nämligen för ..				
						
						3 80
		Hydrografisk utredning, § 24, grundbelopp			2 -	
		för vattenområdets areal		0,02		2 -
		Dimensionsberäkning, § 25,				
		a) för öppet avlopp, utan särskild beräkning	1/1	3,50	3 85	
		tillägg för särskild beräkning av dimensionerna		1,00		
		,, ,, våta sektionsarean vid h. v. y, 0,50 kr. pr m ²				
		nämligen m ² sektion på				
						
						
		b) täckt ledning, 1) inre diameter intill 20 cm.		6,00		
		2) ,, ,, över ,, ...		10,00		3 85
		Överföres				137 20

1	2	3	4	5	6	7
		Överfört				137 20
		Inritning å kartan av avlopp och vallar, § 27, grundbelopp...			1 —	
		tillägg för varje cm. verkligt mått å kartan cm.	27	0,03	81	/ 81
		Arbetsbeskrivning, § 28, 1:sta sidan			3 —	
		tillägg för övriga sidor st.		2,00		
		Kostnadsberäkning, § 29, nyanläggning..... km.	11	2,50	275	
		därjämte 25 öre pr m ² av våta sektionensarean vid h. v. y.				
		nämligen m ² sektion på..... "				
		b) vid förändring av befintligt avlopp "		4,00		
		därjämte 50 öre pr m ² av våta sektionensarean vid h. v. y.				
		lika som tillägget för dimensionsberäkningar				
		c) av kostnadsförslagets slutsumma 0,1 % (broar inberäknat).....			4 68	7 43
		Förslag till bro- och trumbyggnad, §§ 34 och 36				
		1) Enkel bro och trumma. a) för ritarbetet			5 —	
		b) för detaljerad kostnadsberäkning km.			3 —	8 —
		c) för grundförstärkning "				
		2) Annan bro i två projektioner, a) för dimensionsberäkning..... "		8,00		
		b för ritarbetet, teoretisk spännvidd m.		1,00		
		och för särskilt konstruerat landfäste st.		4,00		
		c) för kostnadsberäkning, teor. sp. v. m.		0,50		
		och för särskilt konstruerade landfästen st.		4,00		
		Införande av höjdsiffror å plankartan, § 39 "		0,01		
		Ersättningslängd, § 42, grundbelopp			1 50	
		för varje ersättningsbelopp..... st.		0,25		
1928		Utlåtande och betänkande, § 43 sid.	7	3,00		21 —
26/4	4/5	Sammanträden och upprättande av protokoll, § 44, mom. 1, dagar	2	12,00		24 —
		Särskild utredning, § 44, mom. 2 "		12,00		
1/5		Kostnadsfördelningslängds upprättande, § 44, mom. 14.... "	1/4	12,00		3 —
20/4		Utredning å länets lantmäterikontor rörande fastighetsgränser, jordregisternummer o. d. § 44, mom. 15 dagar	1/4	12,00		3 —
		Summa kronor				205 44
		Lösen för:				
		Kopia av plankartan, § 49,				
		1) 1:sta regalarket			7 —	
		övriga regalark	1	1,75	175	
		2) efter kartans skala och ägofigurernas medelareal, tariff VII,				
		skalan 1:4000, medelareal 20. ar ägofigurer st.	74	0,07	518	
		har 15273	0,14	213		
		höjning för handkopia å ritpapper, 25 %			183	
		Överföres			17 89	

1	2	3	4	5	6	7
		Överfört			17 89	
		3) insättning av höjdlägestal..... st.	104	0,02	2 08	
		„ „ kanaler och diken, grundbelopp			1 75	
		tillägg för varje cm. verkligt mått å kartan, cm.	27	0,05	1 35	23 07
		Kopia av längdprofil, tvärsektioner samt förslag till broar och trummor å ritpapper, § 52,				
		1) enligt tariff VIII i skala 1: 4000,				
		nytt avlopp km.	1.1	5,00	5 50	
		ändring av befintligt avlopp „		6,00		
		2) tvärsektioner, originalritningens belopp med 30 % förhöjning			4 94	
		3) broar och trummor, „ „ „ 30 % „			6 50	
		4) för varje med rubrik, skalor o. d. försett blad				
		längdprofilritningar st.		3,00		
		tvärsektions- och broritningar „		5,00		16 94
		nedsättning för kopia å kalkeraöv 25 %				
		Avskrift av synehandlingarne, § 55 sid.	28	0,75		21 -
		Summa kronor				61 01
		Övriga förrättningskostnader,				
		Lösen av förordnandet jämte kommissionärsarvode				8 -
		Annonskostnader ang. sammanträden				2 -
		Inbindning av förrättningshandlingarne				
		Arvode till biträdande förrättningsmannen				65 60
		„ „ „ gode männen enligt egna räkningar.....				60 -
		Ersättning för hantlangning, materialier o. d.				
		Summa kronor				135 60
		Sammandrag.				
		Förrättningsmannens arvode				205 44
		Lösen för kopior och avskrift				61 01
		Övriga förrättningskostnader				135 60
		Summa kronor				402 05

Den, som icke åtnöjes med denna räkning äger, att inom tre månader från nedanstående dag klander därå anställa genom stämning till Västmanlands häradsrätt.

Troloshuset

den 4 maj 19 28

Samuel H. H. H.

Statens lantbruksingenjör.

Att sakägarna erhållit en med denna lika lydande räkning betyga:

Samuel H. H.

Samuel H. H.

Kronor kvitteras:

den

19.....

Kallelse.

Till

*Samfundsmannen Nils Fredriksson
Kuckhult*

Af Länsstyrelsen förordnad att verkställa syn enligt vattenlagen, afseende

rikning i och för Torshult

kallar jag Eder härmed att i egenskap af

god man

själf eller genom befullmäktigadt ombud närvara vid det sammanträde, som

kommer att hållas

*hos landst. Nils Jonsson
i Torshult*

den dagen den *26 april* 1928 kl. *10* / middagen.

Kristianstad den *17 april* 1928.

Samuel Johansson

Statens Landbruksingenjör.

Kallelsens delgifvande erkännes:

Nils Fredriksson

Delgifvandet af denna kallelse intygas:

adr.:

adr.: