

08211

Förslag

Lynis

hittnygrätning af allröpsdike
från Nr 13 och 13

Spjutstorp



Spjutstorp socken
upprättadt vid syn enl. ritningslagen
år 1920 af

Amundtson
Statens landbruksingenjör




Genom Kungl. Maj:ts nådiga brev
den 9 juni 1922 fastställt till
efterrättelse vid arbetets utförande

Stockholm den 27 juni 1922
På Kungl. Lantbruksstyrelsens vägnar:
Albert Smidt

Förslag till murning bring dike äga vid P4190
Skala 1:50

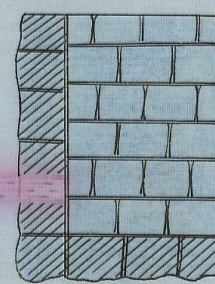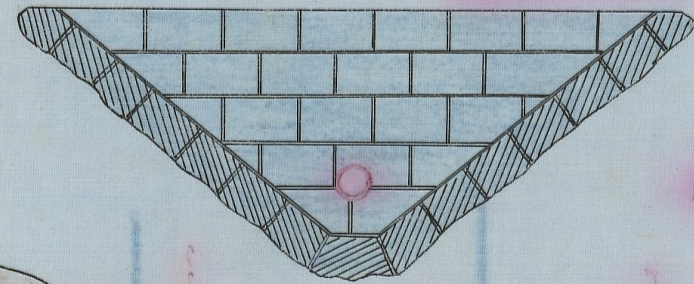

Förslag till inläggningsbrunn
Skala 1:50

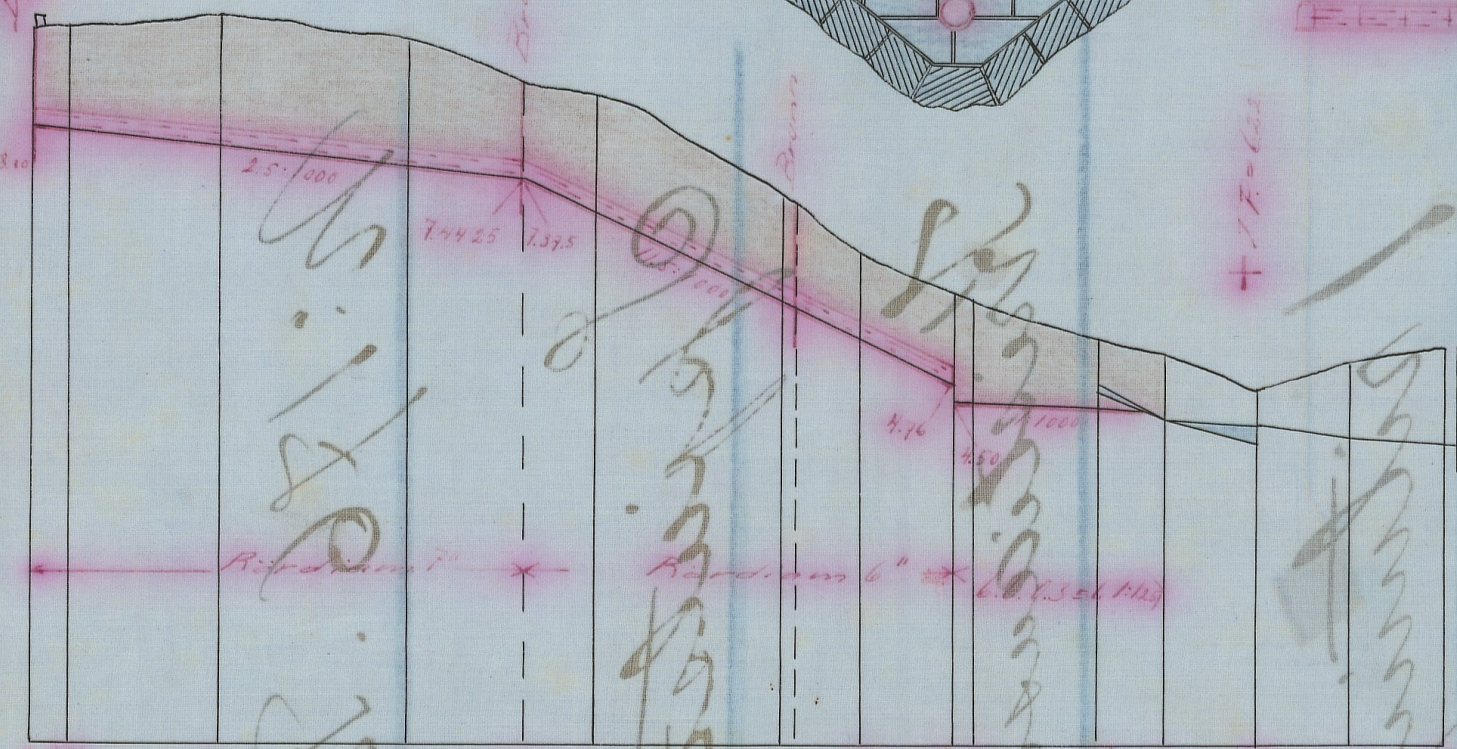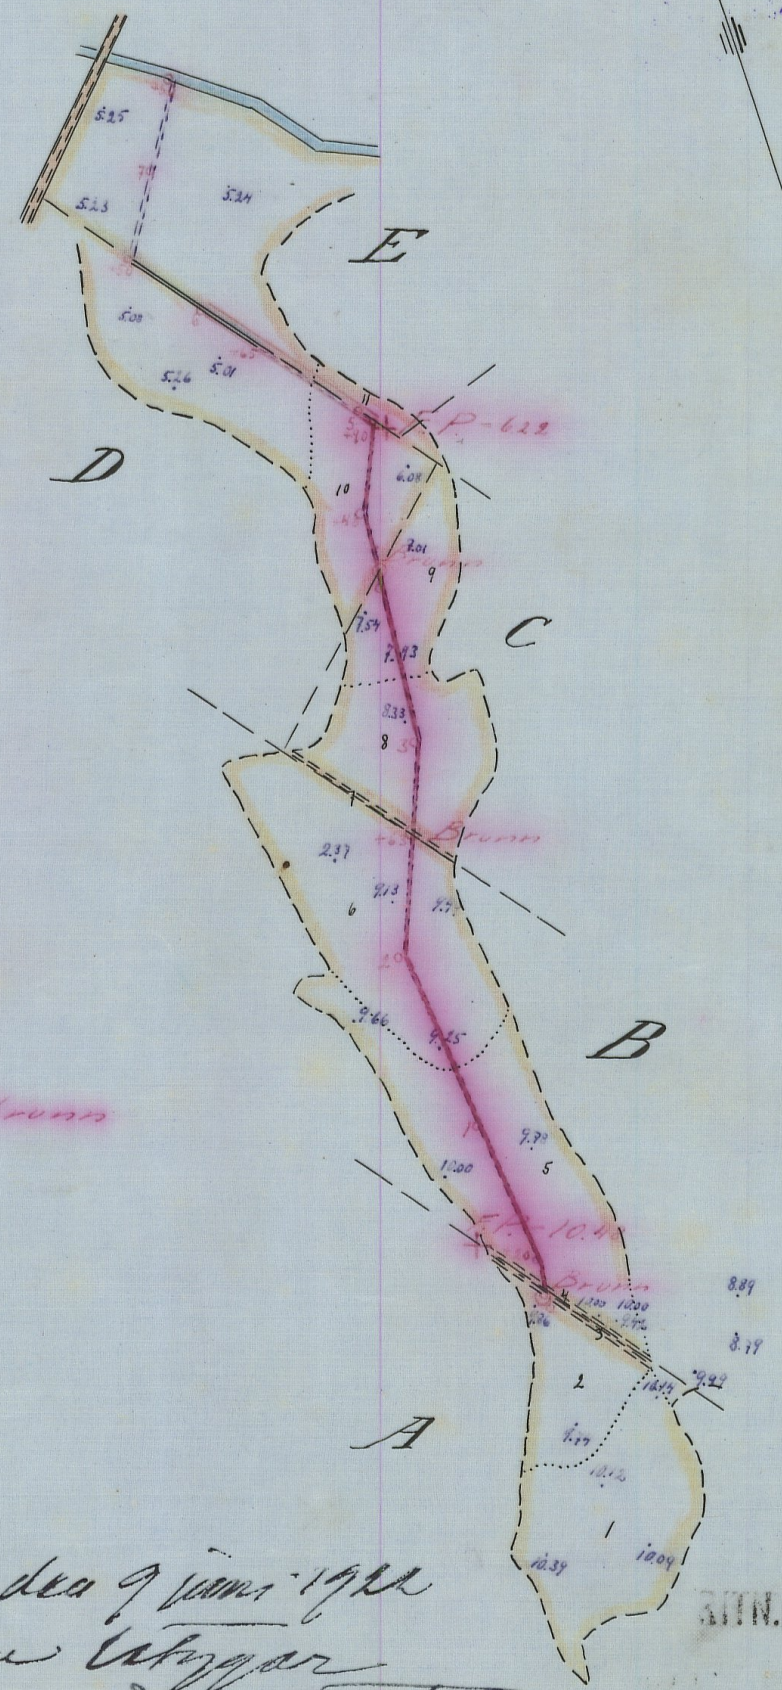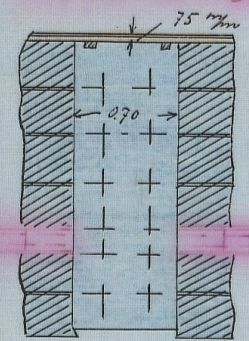

Länga-skala = 1:4000
Höjd- och sektionsskala = 1:100


På Lynis af ora af Lantbruksstyrelsen den 9 juni 1922
fastställt arbetet på denna länsgård
Amundtson

BITN.Nr 001

1-0210

Nr 176 Kristianstads län

L 1*6210

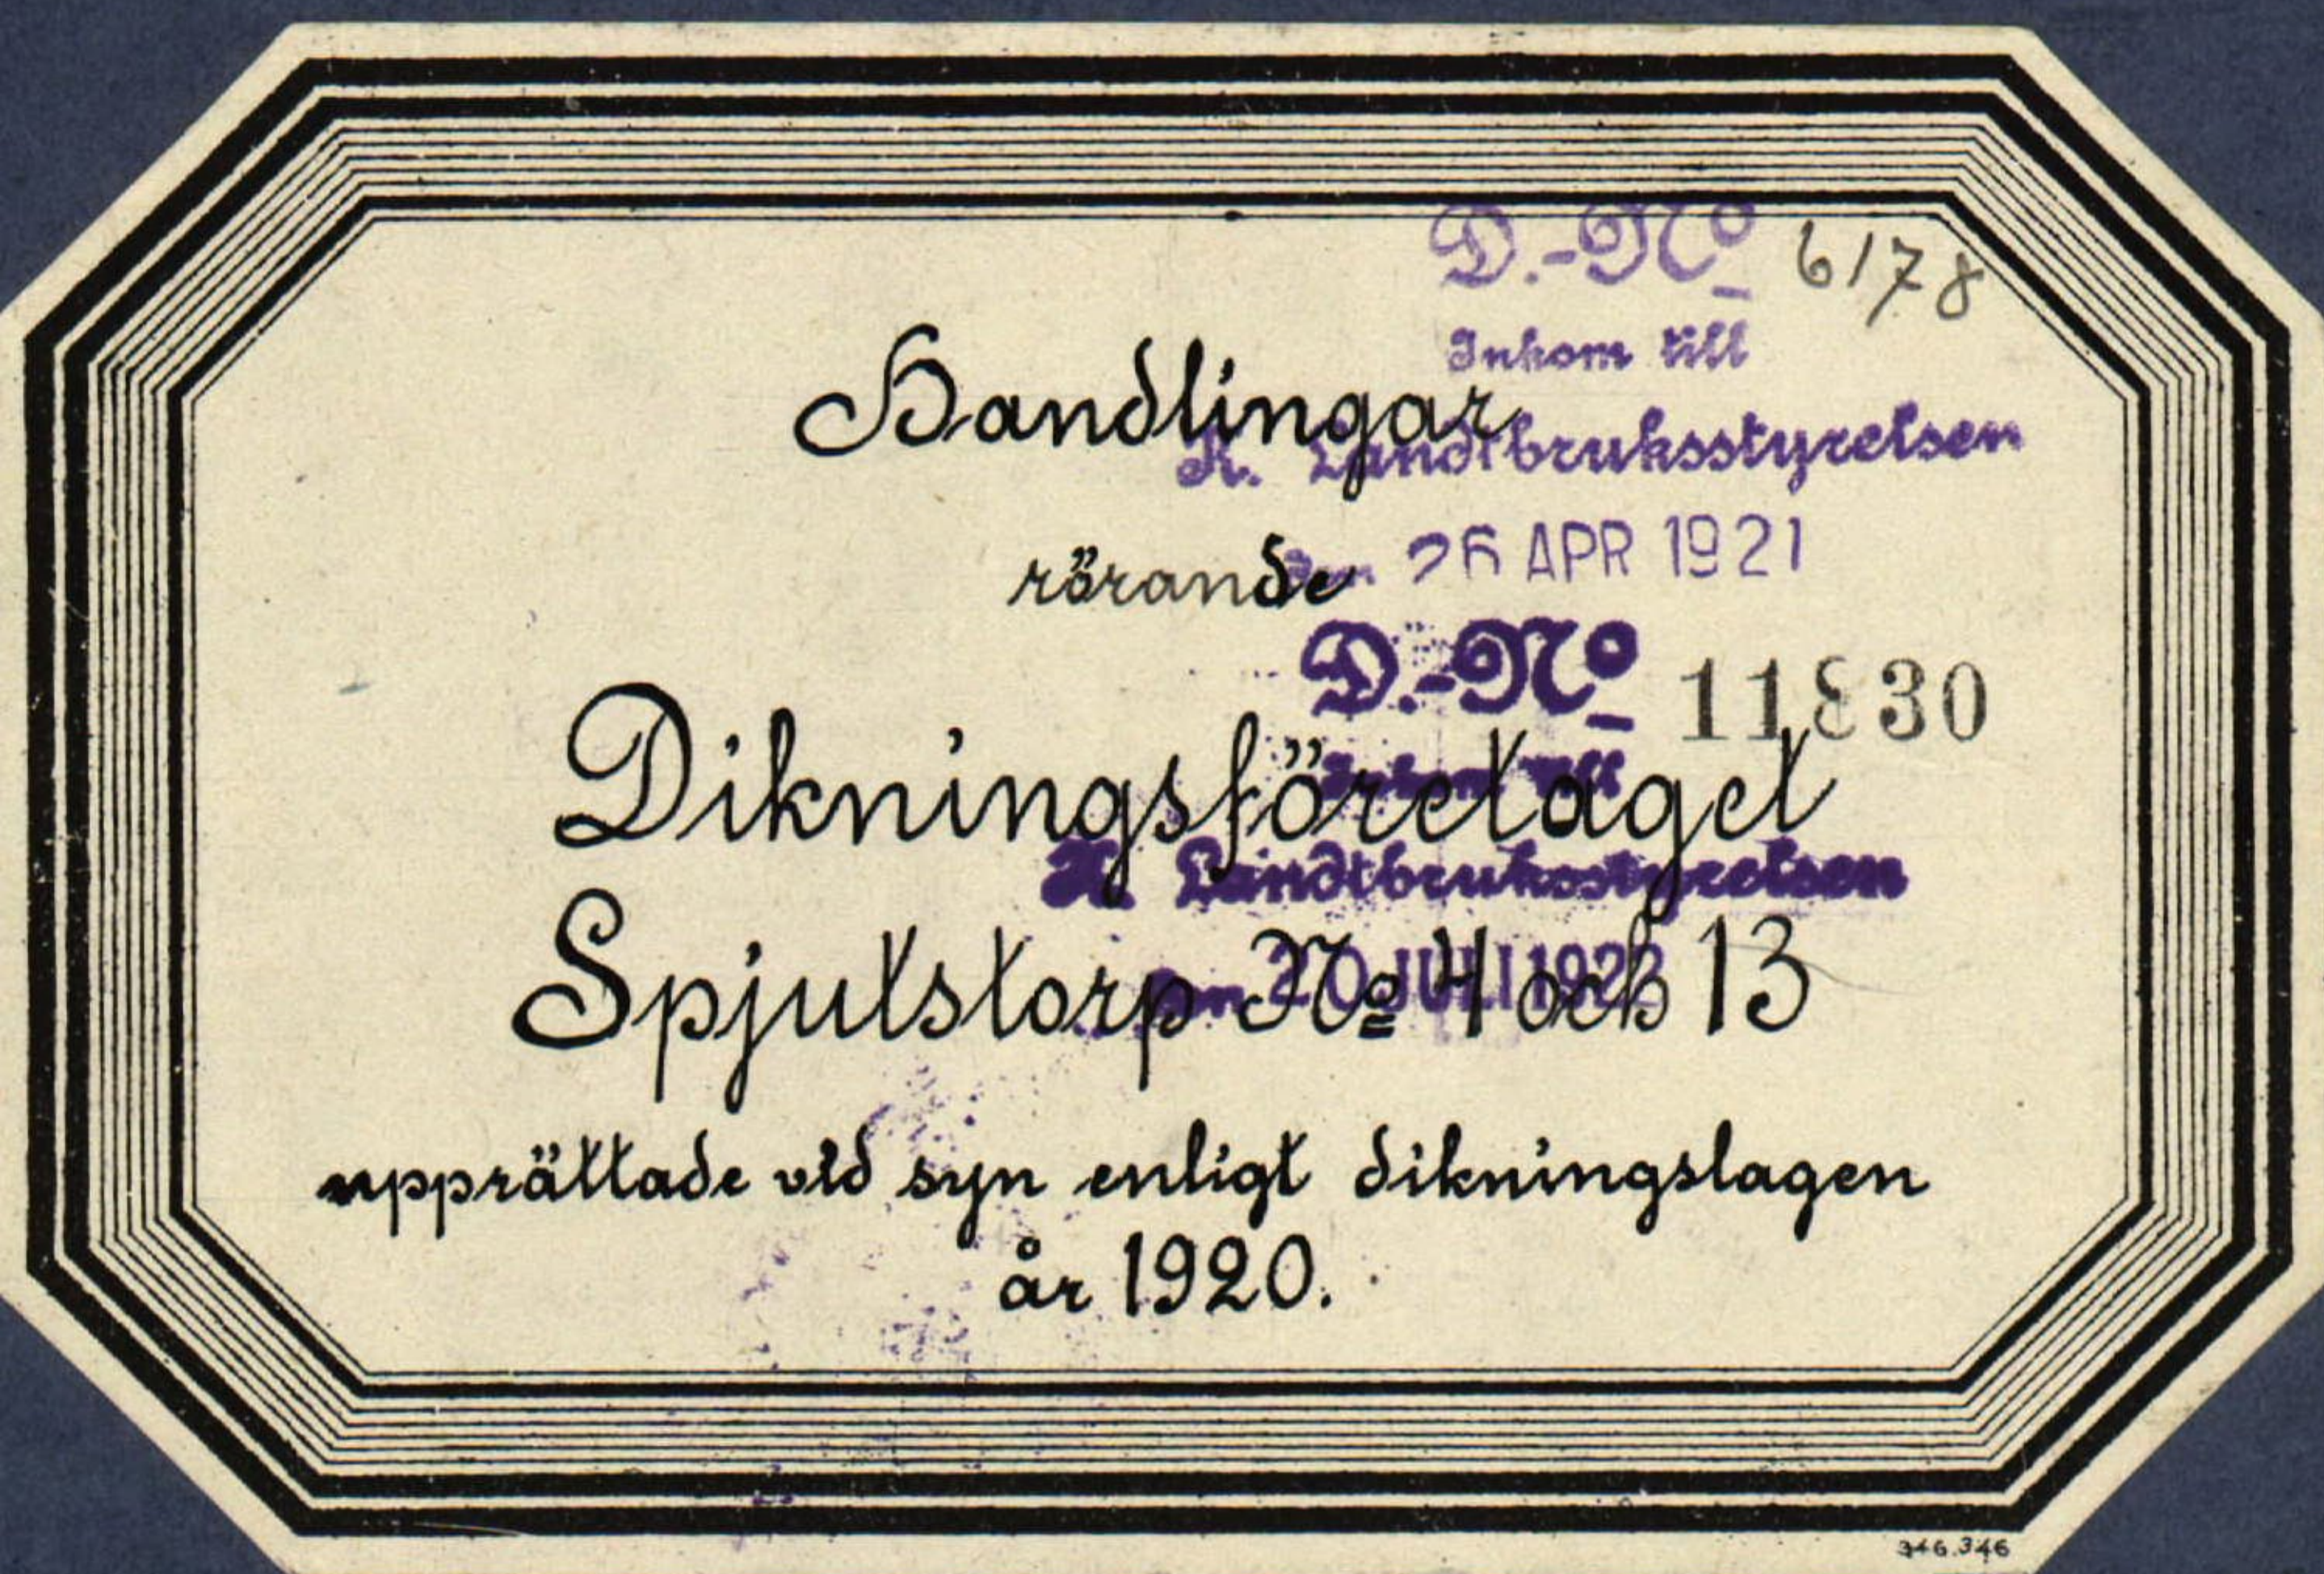

Spetskrift.

Protokoll, först
ut syri enligt diktning-
lagen, afseende förlägg-
ning af nr 13
Ljuntorp i Ljuntorps
socken, Kristianstads län.

År 1920 den 9 mars inställde
sig understenad, statens lantbruk-
inspektor, hos lantbrukaren Arne
Skinnar å nr 13 Ljuntorp för att
på grund af länstyrelsens förordnande
verkställa syn enligt diktning-
lagen afseende förläggning af nr 13
Ljuntorp i Ljuntorps socken
af Kristianstads län. På grund af
personliga tankar hade till sam-
manträd infunnit sig
som sökande.

Carl Persson för 29/1440 antf nr 4 Ljuntorp
Arne Skinnar för 1/48 antf nr 13 d
af afriige sökare:

Anders Nilsson för 145/5760 antf nr 4 d

Lars Nilsson för 1/28 antf nr 7 d

Alfred Nilsson för 5/92 antf nr 7 d

Olof Jönsson för 2027/100.000 antf nr 13 d

Gustaf Nilsson för 1098/100.000 antf nr 13 d

såsom godmän:

landstingsmannen Jöns Linnarsson, Hedeby
vännemannen G. Ant. Jönsson, Hedeby,
hvilka båda aflagt föreskrifom st.

§ 1.

Det för understenad utfärdade
förordnandet samt ansökan där-
om upplästa (Bil 1).

§ 2.

På denna framställd fråga uppgaf icke någon jämsmätning med någon annan, hvilken icke heller visade sig stå i jämförhållande till sökarna.

§ 3.

Förkannerna yttrade Likas nyttjande från sigingen mellan Carl Lenners och Magnus Lenners ägor med Rödskäcken till sådana ännu sinner, att deras där af berömda vatten skotade mark kunde föreläggas till lagomligt djupa för odling till åker samt att alla, som vare af företaget berömda skulle deltaga i kostnaderna enligt lag. Likas yttrade sökandena Företag beröring administration till sigingen mellan Gustaf Nilsson och Alfred Nilsson, uppgif från sökarnas.

§ 4.

Olof Jönsson motsätter sig icke företaget men yttrar resättning för övertkan vid likeringen och anser sig icke betalningsskyldig till företaget, då han anser sig icke där af hafva någon nytta.

§ 5.

Gustaf Nilsson ville understödja den föreställning deltaga i kostnaderna, att han kunde förelägga sin djupast belägna mark till sin krantz. Därmed ville han emellertid icke ställa sig som sökande.

de till förvärdningens och företags-
intäktstäckning.

§ 6.

Alfred Nilsson och Gustaf Nilsson
förklarade, att om sakensom hade
fall för sitt rättsmässiga intresse att någon
gränsning å Alfred Nilssons och Gustaf
Nilssons räkter var behöflig, var de
villiga att taga med rättsmässigt och
leva det vidare under förvärdning,
att de ej blefvo betalningsskyldiga
till sin sista förtäring.

§ 7.

Förvärdningsmannen kunggjorde,
att synnerligen anordnadt efter
sammanträdes slut komme att
vidtaga för ärendets vidare handlägg-
ning nödiga värdningar och under-
sökningar samt att nytt samman-
träde komme att hållas måndagen
den 12 april 1920 kl 11 f.m. å sam-
ma ställe, till hvilket sammanträde
inga andra kallade än detta med-
delande komme att utgifvas.

§ 8.

Då intet vidare förkom,
förklarades sammanträdet afslut-
adt och upplöstes dagens gästskall.

Ort och tid som ofrån

Kenneth Holmström

statens landbruksinspektör

Jens Simonsen J. Anton Jönsson

År 1920 den 12 april.

Denne dag indfandt sig åter
förelämnade saken hos lant-
betsman Magnus Nilsson å nr 13
Sjunde och hade till sammanträde
infunnit sig:

Carl Persson, Sjunde nr 4

Magnus Nilsson, do nr 13

Olof Jönsson, do nr 13

Gustaf Nilsson, do nr 13

Alfred Nilsson, do nr 7

Per Nilsson, do nr 7

§ 9

Förordningsmannen framla-
de och förklarade det upprättade
dikningsförslaget samt uppläste
Släp- och färdning, ägobestämming
och värderingslängd i sammanträde
(bif. 2), kostnadsberäkning (bif. 3)
och kostnadsfördelningslängd
(bif. 4).

§ 10.

Synermännen afgjorde sitt så-
lunda utlåtande (bif. 5)

§ 11.

Till förslaget samlades ut-
sags Magnus Nilsson, Sjunde-
nr 13.

§ 12.

Da intet vidare förklarar för-
klarades förordningen afslutas.

§ 13.

Förordningsmannen lämnade
bevisbemyndning genom upp-
läsandet af dikningslagens §§ 51

och 52 samt meddelandet att Ingal-
stads och Järrestads hälsningar vara för-
samma i denna sak.

§ 14.

Dagens protokoll upplästes
och sammanträdet slöts.

Oft och till som afvar
Lennart Holmström
statens lantbruksskoleingenjör

Jäms Linnarsson J. Anton Järsson

Bif. 1.

Till Länstygelsen i Kristinnestads län.

Prot. A. nr 191-1919.

Lämnad anvisades närvarande om
föreskrifter för behörig förrättnings-
man att i enlighet med föreskrifter
na i gällande lag om dikering och an-
nan avledning av vatten verkställa syn
å afloppsriket från vattenburen ägor
Till par 13 och nr 4.

Spjutstorp, Spjutstorps socken

Samtliga av företaget berörda tor-
de torde först av förrättningsmannen
kanna med säkerhet angivas.

Spjutstorp den 28/11 1918.

Hagrunn Nilsson Carl Persson

Resolutioner.

Förordningen 298 lagen den 20 juni
1879 om dikering och annan avledning
av vatten förordnar länstygelsen sta-
dens landtjänstgörande Lennart
Olssonström att i enlighet med före-
skrifterna i ovan återgäfvade lag, dä-
rmed laga kinnor af vatten, verkställa
den uti bilagda ansökan anförda
förrättning; skiljande sökandena
tillstålla förrättningsmannen den
na resolution.

Kristinnestads landstämman den
11 mars 1919.

På länstygelsens vägnar
Josef Frickner Bengt Nordqvist

Släpfsföretagning, ägarens skifning
och värderingslagning öfver vattenkastat
 inrätt till nr 4, 7 och 13 Spjutetorp i Spjutet-
 torps socken, Kristianstads län, upprättat
 ut öfr enligt delningslagen år 1920

Ägarens namn anmärkt på skifningen	Slutsumma, jordägare, ägarlag	Areal									Uppskattat värde						Förhållnings- -värdet utgör	
		åker			väg			ingredning			före företaget			efter företaget				
		ha	ar	km	ha	ar	km	ha	ar	km	kr	pr	ör	kr	pr	ör		
		3	4	5	6	7	8	9	10	11	12	13	14	15	16	17		18
1	2																	
A	<u>29/1440 m² nr 4 Spjutetorp</u> <u>Carl Persson</u>																	
1	åker	87.50									1260	1102.50	1800	1575.	472.50			
2	"	39.									900	351.	1800	702.	351.			
3	väg ingr. Summa							01.30										
		126.50						01.30				1453.50		2277.	823.50			
B	<u>1/48 m² nr 13 Spjutetorp</u> <u>Arvids Jönsson</u>																	
4	väg ingr.							01.30										
5	åker	116.									1080	1252.80	1800	2088.	835.20			
6	"	118.									900	1062.	1800	2124.	1062.			
	Summa	234.						01.30				2314.80		4212.	1897.20			
C	<u>2027/10000 m² nr 13 Spjutetorp</u> <u>Olof Jönsson</u>																	
7	väg ingr.							02.45										
8	åker	63.									1260	793.80	1800	1134.	340.20			
	öfverförs	63.						02.45				793.80		1134.	340.20			

[illegible]

Kostnadsberäkning för uppgrävning af afloppsrör genom åker till Åre 4, 7 och 13 Gjuntstorp i Gjuntstors socken, Kristianstads län; uppmätt ut efter anligt dike-ningebogen år 1920.

Längd	Längd	Arbete; material	Antal	Längd	Kostnad		Summa	
					per m	in	per m	in
1	2	3	4	5	6	7	8	9
0-2+63	263	Grävning för tricket ledning sörens liggering samt di- keto igensyftning l. m. 263	1,10	289,30				
		Lagda med 7" inre diameter frakt inräknad st. 900	0,75	675				
2+63-4+90	227	Grävning för tricket ledning, sörens liggering och diketo igensyftning l. m. 227	1,-	227				
		Lagda med 6" inre diameter frakt inräknad st. 780	0,65	507				
0,2+63,4+7		Intygningstrumman af mull- sten med lock, enf. ritning st. 4	50,-	150				
4+90		Arvning kring sörens liggering samt i slanten nedanför dammen enf. ritning				35		
4+90-6	110	Behållning af guss o. l. m. för öp- pat dike, stengjorda inbänkade bet. 1,75	1,50	262,50				
		För oförutsett fall, arbetets fylliga m. tilläggs 10%						
		Summa kronor					204,20	
		afvejs					2400	
							2400	
							V	

1	2	3	4	5	6	7	8	9
		öfrupst Ersättning för jordtuggplä- tsel enligt synskriftens utlåtande					2300 2400 -	
		Summa kronor					3680 243680	
		Sjunde stycke den 12 april 1920. Lennart Holmström Stånds landshövdingen					V	
		1984,78 452,02 243680						
		164,47 37,45 201,92						

Bif. 4.

Kastningsföreläringshärgt ut ryggf-
ring af aflypparitet genom ågar till Nis 4, 7
och 13 Spjuntatorps i Spjuntatorps socken, Kristi-
anstrad län, ryggförd ut rygg enligt diknings-
lagen år 1920.

Hemmanen					Förskattning- - anse		Fördelnings- tal	Diknings- - kast		Förskattning- - kast	
littera å signatur	manstal	nummer	namn	ägare	kr.	ö.	%	kr.	ö.	kr.	ö.
1	2	3	4	5	6	7	8	9	10	11	12
A	29/1440	4	Spjuntatorps	Carl Persson	823	50	23,77	579	23	48	.
B	1/48	13	"	Angrens Linné	189	720	54,77	1334	64	110	59
C	2027/10000	13	"	Olof Jönsson	642	60	18,55	452	02	37	45
D	1098/10000	13	"	Gustaf Nilsson	88	20	2,55	62	14	57	5
E	5/192	7	"	Alfred Nilsson	12	60	0,36	8	77		73
				<u>Summa</u>	3464	10	100.-	2436	80	201	92

Spjuntatorps den 12 april 1920.
Lennart Holmström
statens landbruksskizör

Jens Linné G. Anton Jönsson

Utlåtande.

Bif. 5.

afgifvet vid en enligt dikesningslagen afseende nygräpning af aflopps-dike genom ågren till Nos 4, 7 och 13 i Sjundeå socken, Kristinestads län.
1:o. Förslaget, som afseer bättre fördäggning af i hufvudsak redan arbet gjord, är enligt synvännernas förmodande att hänföra till dikesningslagens första kapitel.

2:o. Förslaget utsträckning är bekräftad af sökandens i synprotestkollekt § 3 antecknade ytanden och bekräftad i anledning däraf dike att nyttjas i den utsträckning, som å hithörande planens markernas och en del av den vid linje.

3:o. Den vattenståndets mark, som af förslaget tillstånds höllas, är affäst på hithörande planens mark. Ensom betalningskyldig till förslaget om all mark, hvars fördäggning till 1/2 meters djup är bekräftad af vattenregleringen och som genom denna vinner värdighet till förbättrad fördäggning.

4:o. Ensom jordägarens tillstånds kyldighet i förslaget är bekräftad af den värdeförändring, som tillstånds jorden genom förslaget utförande har denna värdeförändring mest utökas. För detta ändamål hafva synvännerna åttå linje ägare ett värde, som i bekräftad ut.

trycker jordens värde efter förtagets
fullbordan. Vid denna värdering har
härnär tagits till jordens naturliga
bestäffenthet såväl till vattens som af
samt till dess belägenhet, som ej till
jordens mer eller mindre goda befruk-
ting och däraf uppkommande
större eller mindre växtkraft.

Jordens värde före förtagets ut-
förande ärse synemånen var i det
stora hela en produkt af dess värde
i fullt förtagst skick och den större
eller mindre grad af försurping
jorden lider af. Jord, som ligger i
jämbörjt med eller under den för-
surpande vattningen har grad 0,0;
äres sålunda för värmande sakerna
värde; jord, som ligger i jämbörjt
med eller högre än terran för den
vattenkarade marken, har grad 1,0;
d. v. s. dess värde före och efter före-
tagets utförande sammanfalla.

Höjdskillnaden mellan den för-
surpande vattningen och terran
delas i tre höjdsgrader med sin-
nellan lika höjdskillnad. Öfrige
ägningsens höjdläge mätas
sålunda af en viss försurpings-
grad. Denna är uträknad för
hvarje fignas nivåhöjd. Genom
reduktion af ägningsens blifvan-
de värde med denna för hvarje äg-
nens uträknade grad utdräges äg-
ningsens verkande värde. Skillnaden

emellan dessa två värdar mätarna
den genom företagets utförande upp-
kommande förbättringen. Den
är uttänkt för tvärje ågobott och åter-
finnas i värderingslängderna för åren
18 och 19.

Vissa vid företagets nästa del
belägna ågopignorer utvätta i möj-
lighet till fullständigt försäkring.
Dessa blifvande värde berättas i
förhållande till försäkringsgrad
på samma sätt som här ovan an-
gives för berättandet af jordens
varande värde. Dyligen redovisade
värden utvättas i värderingslängden
med rött bläck.

5^e. För att den berättade för-
förbättringen skall kunna anses,
måste dateringsarbetet verkställas
i full öfverensstämmelse med förslaget,
som är upprättadt med hänseende på
den till frammanför uttänning
mätarnas uttänningförhållanden, re-
gleringsarbetenas ändringar m.m.

På grund af sökandenas yr-
kanden och med stöd af föreskrif-
terna i dateringslagen § 5 ha från
syndikaten bestämt att diket å
sträckan 0-4+90 skall göras färdigt,
med i sågningen mellan $\frac{1098}{100000}$
med nr 13 och $\frac{5}{192}$ med nr 7 Spjötstorp
öppet.

Vid berättning af söndersönd-
arna har tvärje tagits till fram-

riksbankens flodvattenmängd beräknad
till högst 1 sekundvatten per hektar. Ne-
derbänkens vatten höjden uppgiftes å mer-
ken och utgifva

i punkt 0	12	hkr
i " 2+63	17	"
i " 4+7	20	"

Öppna diket skaller en
bottenbredd af 0,3 meter och sidvut-
ring af 1:1,25. I öfrigt hänvisas
till plan- och profildröjningar samt
till kostnadsförslag.

6. Probyggnads förekommen ej.

7. Ersättning för jord, som
åtgår till öppna diket skall utgå
till 1098/100000 mtt nr 13 Ejuntatop,
Gustaf Nilsson för 1,15 ar å 16 kr.

Till 5/92 mtt nr 7 Ejuntatop — 18,40 kr.
Alfred Nilsson för 1,15 ar å 16 kr. — 18,40 "

Samma betona 36,80

Jordens ersättning för mark,
som åtgår till upplagsplats för jord,
upplagsplats från öppna diket, skall
anses där skriftligen uttalas för-
stås sysselsättningen samt vid det
allmänna sammanträde, då genom
upplagsplats af vederbörligt afseende
intyg, företaget förklaras inrymdt
och godkänt, och skall ersättningens
belopp bestämmas genom den fästa
arealens uppmätning af två af sysselsätt-
ningen tillkallade ojäfnige män
efter ett pris af 18 hkr per ar.

Ersättning för skada å vägar

göra vid anläggandet af täckta bet-
ningar skall vid anfordran af säkä-
rare utgifvas efter värdering af två sty-
cken af systemnummen tillmätare ojäfnige
min.

Samtliga ersättningar skola
gäldas af säkägarna efter samma
grunder som likningskostnaderna. De
skola utgå som afdrag vid liknings-
kostnadernas gäldande.

8. I anseende härtill att före-
taget utföres som täckt betning och be-
tingen för resan för bizzande säk-
ägarer skall ej som afslutas förrän lämp-
ligt läge för öfver aflopp och annat
beträktas ifrågasättande företaget
som en gammal anslutning för
all i företaget ingående mark och
skall alltså vara och en jordägare
deltaga i kostnaderna därför i förhåll-
ande till det förbättringsvärde som
hans jord genom företaget utgör
de kan vara. De i värderingolän-
den angifna förbättringstalen skola
alltså ligga till grund för förvelin-
gen af samtliga med företaget före-
ande kostnader, såväl liknings-
förrättnings-, administrations- och
underhållskostnader. I kostnadsförvel-
ningolängden finnas med inkl.
tagande här af angifvet pris och en
deltagningstaxa i förbättrings-
värdet och procenttal samt den
kostnad, som i allmänhet med det

sympliciterade Krostursförelaget
påföres hvarje delägare

2^o Företagets benämning skall
vara: "Dikeringoföretaget Lyntaborg"
N^o 4 och 13 af år 1920.

Desse angifvenheter skall han-
teras af en systemman, som väljes af
allt annat sammantående mellan
delägarna, hvarvid hvar och en
sitkande till företaget eller sakk-
ägare, som tiller sig sina med sy-
stemmannens utlitande, äger röstakt
i förhållande till deltagningsskyf-
dighet i företaget.

Systemmannens åligganden äro:
att mottaga och förvara till före-
taget hvarje handlingar och rit-
ningar;

att ombesörja dikeringarbetets
försäljning;

att själf och genom tillhållande
af sakkunnig person öfvervakas
arbetets utförande i full öfverens-
stämmelse med det fastställda
förelaget;

att verkställa utskifning och
krostursförändring;

att föra räkenskaper öfver arbetet
och redovisa dessa för sakkunnig;

att ombesörja sämning- och
underhållsarbete, samt

att i öfrigt vidtaga alla åtgärder,
som kunna beträffa arbetets
verkställande och vidmakthållande.

10: Med afseende på arbetets
utförande stadga synnerligen
att arbetet må påbörjas så fort
den synföreläggning afslutats och
skall vara färdigt inom ett år efter
det föreläggningen varit till
att arbetet skall utföras i full öfver-
ensstämmelse med det fastställda
förslaget;

att den vid öfverlämnandet af
konstatat diketjorden ej må ligga lägre
än diketskanten än 1,0 meter och
ej med starkare lutning med mark
ytan än 1:1;

att det för träckta ledningen uppe-
tagna diket skall efter iöfverlämn-
ingens tillstånd och kontrollering
inrättas.

att den, som åtagit sig arbetet ej
må skilja sig från föreskrif-
tens givna af statens landthän-
ingsingenjör eller den han i sitt
ställe sätter.

11: Rännningar och under-
hållsarbeten skola företagas så ofta
behöfvat det påkänns. Förbruk-
ningen må gången årligen, i öfverens-
stämmelse med den i uttagnings-
balken föreskrifna.

12: Kostnaderna för denna
synföreläggning skola vid förelä-
ggningens afslutande af riksdagen
föreläggas, men om arbetet kom-
mer till utförande af samtliga

sakägare gäldas för sitt kost-
nadsfördelningslängden utvisar.

Sjundatorp den 12 april 1920.

Lennart Holmström

statens lantbruksskingsnär.

Jöns Linnarsson J. Anton Jönsson

coll.

Förstämde öfverför af
sympoteron med bilagor 1-5
närmar.

Lennart Holmström



L _ _ _ _ 1-0210

S. 920

11830

Inkom till

Landskommunstyrelsen

20 JULI 1922

rörande

Lån och anslag av allmänna medel
till Dikningsförelaget
Spjutstorp N: 4 och 13
av år 1920.

Utskrift

Genom Kungl. Majt: nådiga brev den 9
juni 1922 fastställd till efterrättelse
vid arbetets utförande.

Stockholm den 27 juni 1922

På Kungl. Landbruksstyrelsens vägnar:

Albert Smidt

Översiktskarta



Skala = 1:100 000.

Avskrift.

Läran delägare
i det dikeningsföretaget,
som avser förläggning
av mark till Sjuntorps
nr 4 och 13 i Sjuntorps
socken, Kristianstads län,
förelagt sig vilja söka
län och anslag av allmän-
na medel till företagets
utförande, för jag härmed
läran angiva följande
av ritningar och förslag.
åtföljda

Beskrivande.

Företagets ändamål.

Företaget avser förläggning
av vattenlednings åker.

Belägenhet.

Avdikeningsområdet är beläget
ca 2,5 km från Sjuntorpssta-
tion i Ö.Ö. riktning samt är å vatt-
enlednings åker kartat betecknat med
röd färg.

Förväntad rättelig utvärdering.

Företaget har föregåtts av syn av
ligt dikeningslagen, verkställt av under-
tecknad på förordnande av länssty-
relsen. Det synföreläggningen, som
slöts den 12 april 1920 har missnöje
ej anmärkts, varom bevis bifogas detta
betänkande. Efterföljande betänkan-
de grundar sig på de vid denna syn-
föreläggning verkställda undersökning-
arna och synföreläggningens handlingar,

vilken avslutas.

Lån- och anslagskonto.

I föreläring, lyftskund den 12 april 1920 hava delägarna så väl som en ärendestannut att gemensamt hos styrelsen högt göra underläggning ansökan om största möjliga lån och anslag av allmänna medel till företaget utifrån (bif. II).

Auditöringskommittés bestämmande.

Auditöringskommittén i sin fullständiga sammanträdelse fattar:

åker

5,215 ha

Summa 5,215 ha

Förordningen består av djupa mylla på markerna.

Fattentaxa.

Kommittén anser att de ifrågakommande försäkrade dike.

Fattensubstans.

Förslaget innebär syngning av förordnades dike, vilket delvis också görs för att i enlighet med vad bifogade plan- och profilering utvisar. För beträffande dimensionerna och de hydrografiska faktorer, som inverkar där, hänvisas till num. 5 i syngningens intygande, intaget som bilaga till bifogade avskrift av syngningsprotokollet.

Byggnader.

I förslaget ingår ej några byggnader.

Fordärkning och kostnad.

Den genom förslaget utförande
nyskannade jordförbättringen
samt kostnaderna för arbetet framgår
av följande

Tabell

	Hela förslaget		Län- och anslags sammans andel	
<u>Areal och ågods.</u>				
Vid undersätningen				
Åker	5 215		4	165
<u>Summa</u>	5 215		4	165
Efter de förslagen arbe-				
tens utförande				
Åker (förbättras)	5 215		4	165
<u>Summa</u>	5 215		4	165
<u>Jordvärde</u>				
Efter dikningen	9185	40	7295	40
Före "	5721	30	4473	90
<u>Värdet förhöjning</u>				
Gjennom dikningen	3464	10	2821	50
<u>Summa</u>	3464	10	2821	50
<u>Kostnad.</u>				
För dikningen	2733	22	2243	75
<u>Summa</u>	2733	22	2243	75

Här äro angivna siffror för
areal, jordvärde och värdet förhöjning ge-
nom dikningen äro hämtade ur
synskattningarnas värderingslämning,
bef. 2 för synprotokoll. Kostnaderna
finnas specificerat i synskattningarnas
kostnadsberäkning, bef. 3 för syn-
protokoll samt i sammandrag i

för detta bestämda fogade kostnads-
förslag, bif. C.

Deltagningsskyldighet.

Derren är regelbundet genom be-
stämmelserna vid synföreläsningen
i synnämrens utlåtande, bef. 5 till
synpunktstället.

Skinder mot föreläsningen.

Enär synföreläsningen numera
laga kraft finnes från enskild sida
ej något hinder mot företaget ut-
föra. Tillstånd från det allmän-
nas sida jämte det Kongl. Kong. den
31 dec. 1879 beviljats här ej.

Likensade företag i orten.

Närmast blifvna med statens
del understödda företag borde vara
Lunnarpåbackens rydning.

Beräkning av lån- och anslag.

I särskild tabell, bif. B 3, har ut-
redning verkställt angående storleken
av det lån och attingalämsfonden och det
anslag i allmänna ordningsar-
bet, som författningens enligt borde
kunna påräknas och framgå däraf,
att lånet kan uppgå till 1495,84
kronor och anslaget till 747,92 kronor.

Tillstyrkan.

Hänvisande till förestående
utredning, förstyrkan jag att den ut-
förande av detta företag beviljas lån
och attingalämsfonden med 1495 kro-
nor samt anslag i allmänna
ordningsarbetet med 750 kronor.

Utförande.

Vid arbetets utförande skall iakttagas, vad i symningsanslagen, kraft. m. m. utåtande bestämmes.

Arbetsblad.

Till avvikningsarbetenas utförande förde här anslut en tid av 1 år.

Christinnat i dec. 1920.

Lennart Holmström
Kontors huvudsakingsgiver.

Bilagor:

A Tabell

Ba "

Bb "

C Idrottsanordning

D Förmågsanordning

E Disposition

F Arkiv av symningsanslagen.

G Ritning i ett blad.

Tabell

B. A.

		Hela ardet		Låns- och an- ningskommittés styrelsekomiteés andel	
		Arbet		Värde	
hkr	ar	hkr	ar	hkr	ar
		1	2	3	4
I sitt vid undersökning gen befintliga finansiella ut- göres ardetningskommitté av					
åter		5215	572130	4165	447390
Summa		5215	572130	4165	447390
Genom de föreslagna ut- tekniska- och ardet- ningsarbetenas utförande beräknas samma område samma förändras fin					
åter (förbättrad)		5215	918540	4165	729540
Summa		5215	918540	4165	729540
Christiansstad i dec. 1920 Lennart Holmström Status brutkostnadsingenjör.					

Bif. B.

Tabell a

Beskrifning och värderingstabel över stat-
turstadens samt Fiskerij utrustnings-
läm- och anslagsständerna Fiskerijens samman

Fiskerijens eller lägerbets					Antal		Förskott- ringar avskattningen	
littera i syftet	antal	nummer	namn	ägare eller innehavare	nr	ar	nr	ar
1	2	3	4	5	6		7	
FL	29/1440	4	Ljungkärr	Carl Persson	1	265	823	50
B	1/48	13	"	Arvidskärn	2	340	1297	20
D	1098/10000	13	"	Gustaf Nilsson	490		88	20
E	5/192	7	"	Alfred Nilsson	070		1260	
				Summa	4	165	2821	50

Kristianstad i dec. 1920.
Lennart Holmström
Statens lantbrukshögskola.

Fabel

stridsande läse - och avslagsrättens
belägg.

Flammens och Ljusstaket

littera ö sympatien	numeral	numeral	namn	ägare och inneh
1	2	3	4	5
A	29/440	4	Ljusstaket	Carl Persson
B	1/48	13	"	Ingemar Åkesson
D	1098/10000	13	"	Gustaf Nilsson
E	5/192	7	"	Alfred Nilsson
				<u>Flammens</u>
				Kristinmetsat
				Lennart El
				Staten Luth

L. b.

avdel i kostnaden samt låne- och avdelings-

avdel	"Sjögårdens" summa	Förhållings- -värde	70% av för- hållingsvärdet	Deltagare i kost- -nader för			Summa	Brosch	Lån
				ditt	hög styre- -förening	kostnads			
		kr. in	kr. in	kr. in	kr. in	kr. in	kr. in	kr. in	kr. in
		6	7	8	9	10	11	12	13
avdel	i kostnads- föreläsnings- -förening i sjögårdens	82350	57645	~~57923~~	1/8	2758	65401	21827	43604
		189720	132804	132464	11059	6354	150874	58292	100504
		8820	6174	~~6244~~	515	296	7025	2342	4684
		1260	882	~~877~~	73	042	992	331	662
		282150	197505	~~198478~~	16447	9450	~~224375~~	74712	144584
summa				149607			175504	758501	119003

i dec. 1920.

skattans

utskrivning.

i dec. 1920.
skattstäm
utskrivning.

Kostnadsförslag.

Bif. C.

Finansiering 1.25

<u>Dikningen</u>	
Dikningskosterna	2436 80
Byggnadskosterna	201 92
Kostnad för lån- och avdrag	94 50
<u>Summa Arrenda</u>	<u>2733 22</u>

Kristianstad i dec. 1920.
Lennart Holmström
Statens landbruksingenjör.

Bif. D.

Underkastande delägare i del-
ningsföretaget Sjuntorp nr 4 och 13
av år 1920 ämnade komma härmed att
gemensamt hos Hög. Rätt göra under-
dårig ansökan om största möjliga
lön och anslag av allmänna medel
till företagets utförande och upprätta
vi åt företagets styrelsen att under-
kastas alla här för erforderliga hand-
lingar och kontrakt samt utskiften
och samt redovisnings skyldighet hand-
bära oss berörande statens medel.

Sjuntorp den 12 april 1920
Ingemar Nilsson Karl Persson
nr 13 Sjuntorp nr 4 Sjuntorp
Gustav Nilsson Alfred Nilsson
nr 13 Sjuntorp nr 7 Sjuntorp

Bevittnas.

Lennart Olssonström J. Anton Jönsson

Bif. E.

Att, såvitt här fönda därefter
utvisa, missvise inte anmälte med
en av statens landbruksingenjör
Lennart Olssonström verkställt, en-
ligt uppgift den 12 april 1920 av-
stundat förutskickning avseende byggnad-
ning av arlopptäcker genom ägar-
till nr 4, 7 och 13 Sjuntorp i Sjuntorp

saken; betyggar

Kristianstads länsvärdshuset den

4 april 1921.

På Tjänstens vägnar:

Enar Sebastian

^{ex. 11} Förtäande öfverför
hugadlingar rörande den 7
hög. Måst. den 7 juni 1922 för
ställa arbetsplanen
i förhållande.

Samuel Gustafsson

172

Beställningen omfattas av och påbörjas under förbehåll
 Kostnadsutslag
 Följande protokoll

L 1-0210

D. 98 11830

Inten 118

K. Lantbruksstyrelsen

20 JULI 1922

KONTRAKT.

Sedan Kungl. Maj:t den 9 juni 1922

för

"Dikningsföretaget Spjutstorp n:r 4 och 13 av år 1920" avseende nygrävning av avloppsdike genom ägor till Spjutstorp n:r 4, 7 och 13 i Spjutstorps socken av

KRISTIANSTADS LÄN,

ej mindre fastställt en av Statens Lantbruksingenjör Lennart Holmström den 1 december 1920 upprättad plan med därtill hörande kostnadsförslag, än även beviljat dels lån med ettusenetthundrasjuttio / 1.170:-/ kronor att utgå från odlingslånefonden och dels statsbidrag utan återbetalningsskyldighet med femhundraåttio / 580:-/ kronor att utgå från

allmänna - avdikningsanslaget, varav hela beloppet kronor utgå från den för endast frostminskning avsedda delen av förenämnda anslag, har

undertecknad, som enligt företett protokoll, hållet den 12 april 1920, av vederbörande intressenter utsetts till arbetsstyrelse - förtroendeman - för företaget under iakttagande av gällande författningar i ämnet och av Kungl. Maj:t särskilt meddelade bestämmelser, med Kungl. Lantbruksstyrelsen, å Kungl. Maj:ts och Kronans vägnar, avslutat följande kontrakt, varigenom jag för egen del samt å vederbörande intressenters vägnar åtag mig och förbind mig.

1:o) att utföra företaget i noggrann överensstämmelse med den fastställda arbetsplanen med de ändringar däri, varom Kungl. Maj:t eller Lantbruksstyrelsen efter framställning må besluta,

142
22

att vid företagets utförande underkasta ^{mig}~~oss~~ alla de villkor och den kontroll, som av Kungl. Maj:t eller Lantbruksstyrelsen prövas lämpliga och nödiga, samt att gälda alla de av statsmedel icke utgående kostnader, som härav kunna förorsakas,

att påbörja vattenavlednings- och avdikningsarbetet före den **1 september 1922**,

att fullbörja samma arbete senast den **1 september 1923**,

~~att fullbörja odlingsarbetet senast den~~

att genom egna ~~antanta~~ tillskott, materialier, arbete eller på annat sätt bestrida, vad utöver för ändamålet tillgängliga statsmedel kan erfordras för företagets fullbordande, samt

att vederbörligen underhålla det utförda arbetet, vad angår det vattenavlednings- och avdikningsarbete, vartill odlingslån beviljats, så länge någon del av lånet återstår ogulden, samt beträffande det vattenavlednings- och avdikningsarbete, vartill statsbidrag utan återbetalningsskyldighet beviljats, intill dess sådan underhållsskyldighet kan vara andra i laga ordning ålagd eller ^{jag}~~vi~~ från underhållsskyldigheten befriats;

2:o) att i händelse avvikelse, utan därtill erhållen vederbörlig tillåtelse, skett från den fastställda arbetsplanen, eller arbetet icke inom därför bestämd tid fullbordats, utan att anstånd med detsammes utförande medgivits av Kungl. Maj:t eller Lantbruksstyrelsen, eller Kungl. Statskontoret skulle finna den säkerhet, som blivit för lånet ställd, icke vidare nöjaktig och ny säkerhet, som av Statskontoret godkännes, icke varder inom bestämd tid avlämnad, eller den bestämda annuiteten icke varder i behörig tid erlagd, låta det ankomma på Kungl. Maj:t att inställa all vidare utbetalning av statsmedel samt att återfordra, vad därav uppburits — beträffande lånet dock endast därest detta icke redan blivit fördelat på vederbörande fastigheter och antecknat i jordeboken — att på en gång eller efter hand inbetalas till Statskontoret inom den tid, som bestämmes av Kungl. Maj:t, ävensom att å sålunda lyftade och återburna medel jämväl erlagga fem procent årlig ränta från lyftningsdagen, till dess återbetalning sker;

3:o) att för den tjänsteman, som av Lantbruksstyrelsen förordnas att verkställa besiktning eller avsyning av arbetet, uppvisa den för företaget fastställda planen med därtill hörande betänkande jämte plan- och profilritningar;

4:o) att ifråga om tid för lyftande av statsmedlen i mån av arbetets fortgång ställa ^{mig}~~oss~~ till efterrättelse vad Lantbruksstyrelsen därutinnan bestämmer, och skall, därest icke Kungl. Maj:t med avseende å särskilda förhållanden prövar skäligt annorlunda förordna, någon del av statsmedlen innestå i Statskontoret, intill dess vattenavlednings- och avdikningsarbetet vederbörligen avsynats och godkänts;

5:o) att vid avslutandet av detta kontrakt till Lantbruksstyrelsen överlämna bestyrkt kopia av de gillade ritningarna för arbetet samt bestyrkta avskrifter av därtill hörande godkänt betänkande och kostnadsförslag för att förvaras i Lantbruksstyrelsens arkiv, ävensom att, därest någon avvikelse från den fastställda planen under arbetets utförande med vederbörlig tillåtelse vidtagits, innan sista delen av statsmedlen lyftas, till Lantbruksstyrelsen överlämna fullständig beskrivning jämte ritning utvisande, huru arbetet i följd av dylik avvikelse utförts;

6:o) att bestrida eller gottgöra alla kostnader, av vad beskaffenhet de vara må, som i följd av de för företaget erhållna statsmedel föranletts Statskontoret;

7:o) att för fullgörande av detta kontrakt ävensom, ifall mot kontraktet brytes, för återbäring av lyftat statsbidrag ställa sådan säkerhet, som av Lantbruksstyrelsen godkännes, samt att för odlingslånet ävensom, ifall mot kontraktet brytes, för återbäring av därav lyftade medel avlämna sådan skuldförbindelse, som av Statskontoret ~~godkännes~~.

Härav äro två lika lydande exemplar upprättade, av vilka vardera kontrahenten tagit ett.

Spytstorp den 10 juli 1922.
äger av 1/48 mtl n: 13 Spytstorp
Magnus Månsson

Att Lantbrukaren Magnus Månsson
son Spytstorp

i bägges vår närvaro egenhändigt undertecknat förestående kontrakt, intygas:

Nils Månsson
Adress: nr 12 Spytstorp

Lars Olssonson
Adress: n: 12 Spytstorp

Med stöd av Kungl. brevet den 9 juni
1922 antager Kungl. Lantbruksstyrelsen
å Kungl. Maj:ts och Kronans vägnar, detta
kontrakt.

Stockholm den 14 augusti 1922.

Emma Holmström

Beilberg
Föredogare

Godkänt den 14 augusti 1922.

11831

B E V I S

D. 920
Enl. 118
K. Lantbrukstygelsen
den 20 JULI 1922

Över verkställd avsyning av vattenavlednings- och avdikningsarbete
angående dikningsföretaget "Spjutstorp N:r 4 och 13 av år 1920"
avseende nygrävning av avloppsdike genom ägor till Spjutstorp N:r 4,
7 och 13 i Spjutstorps socken av Kristianstads län.

Planen fastställd den 9 juni 1922.

Statsunderstöd:

Statsbidrag utan återbetalningsskyldighet 580 K:r.


Lån av odlingslånefonden 1170 K:r.

Kontrakt om arbetets utförande undertecknat av låntagarna den
10 juli 1922.

Fastställd arbetstid till den 1 sept. 1923.

Vid verkställd avsyning av ovan angivna arbete har detsamma be-
funnits utfört i överensstämmelse med den slutligen fastställda
arbetsplanen, varför företaget i sin helhet förordas till god-
kännande.

Kristianstad den 19 juli 1922.

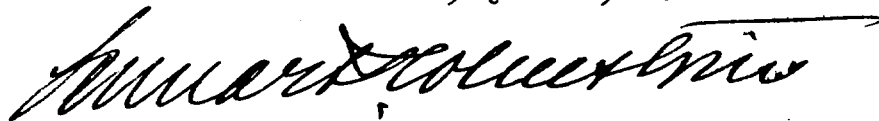

Statens Lantbruksingenjör.

