


Förslag i 2 blad
till dikning inom

Hönjarum

i Osby socken, Kristianstads län,
upprättat vid syneförrättning enligt vattenlagen
år 1935 av

Gunnar Stenström
Statens lantbruksingenjör.

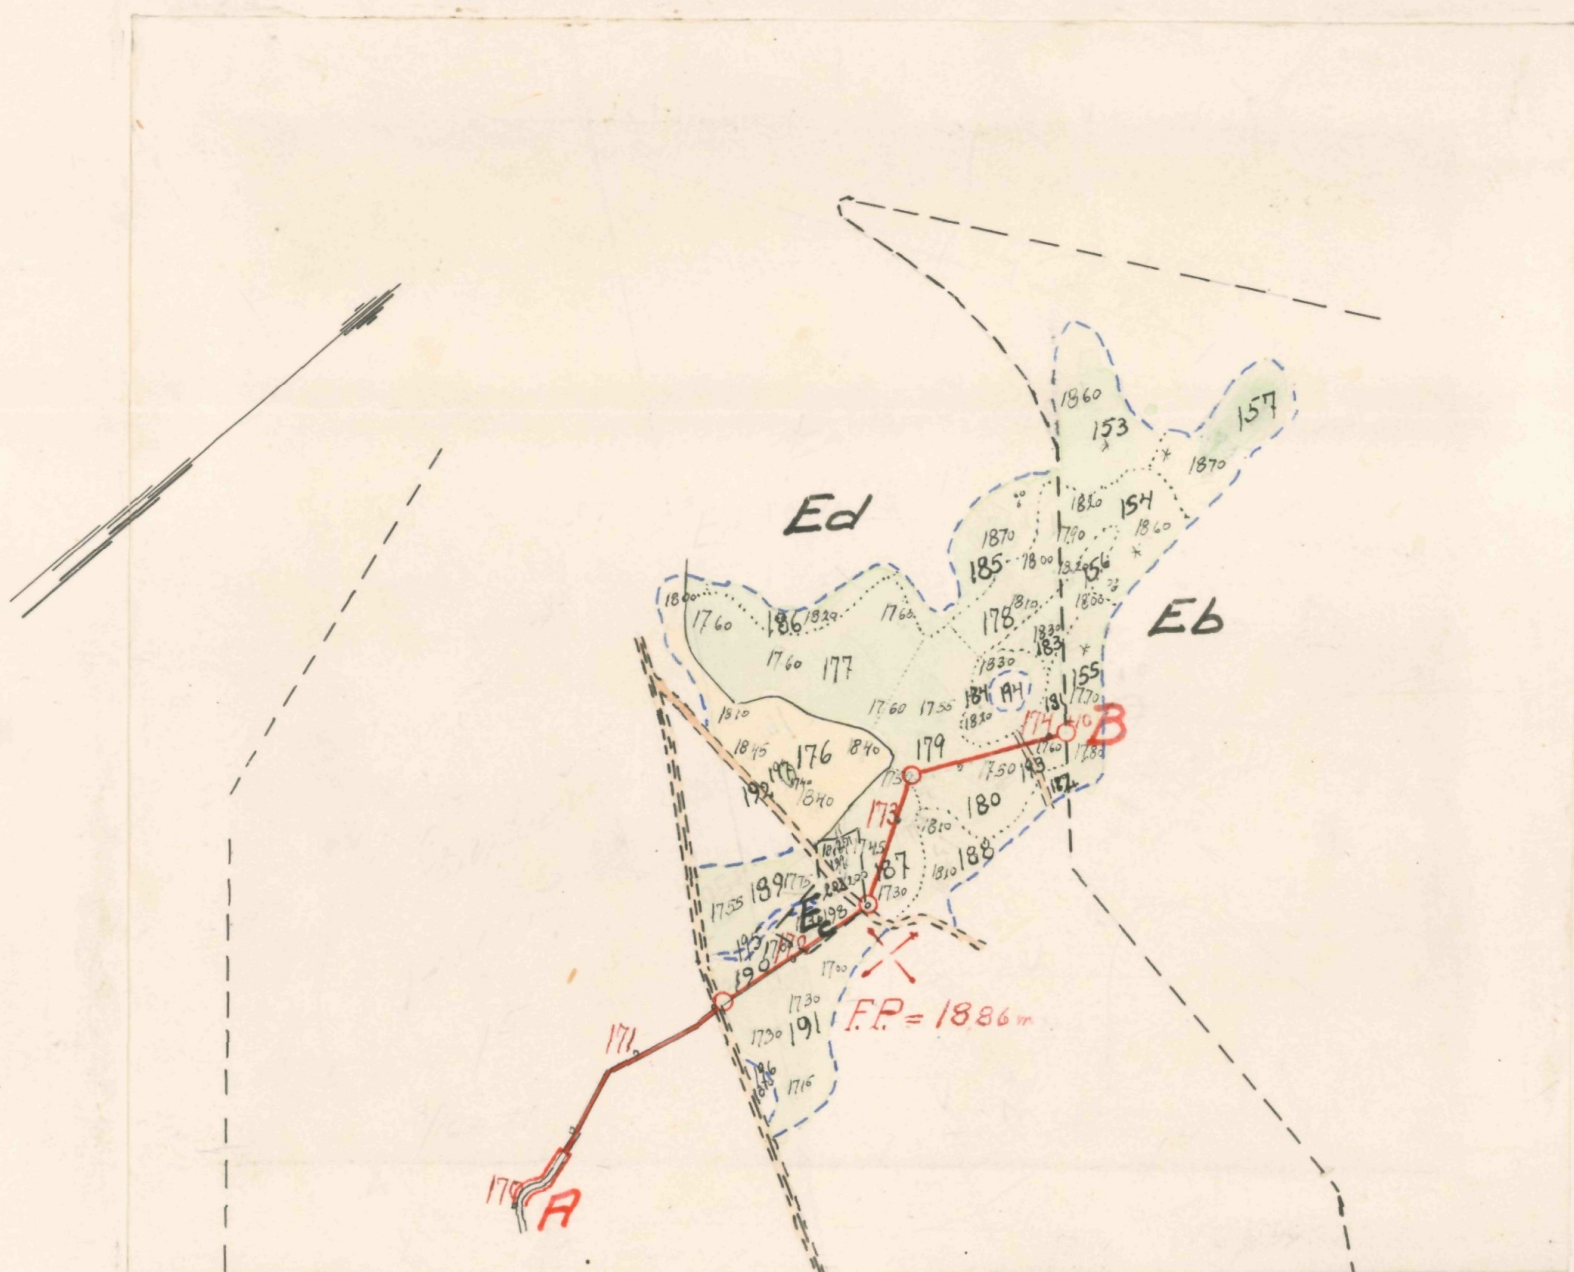

Registernummer

Osby socken

Eb Hönjarum av 2'

Ed ' / 4




Ec L' RITN.Nr 001
2*2359

Skala = 1:4000.


Hönjarums dikningsföretag av år 1935

Blad 2.






Förslag till dikesöga vid 170+60

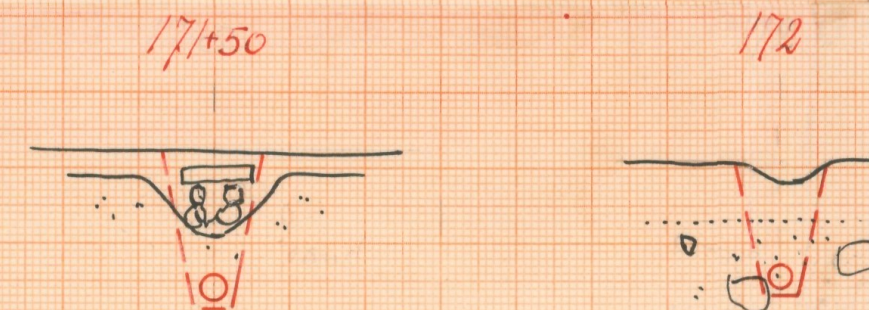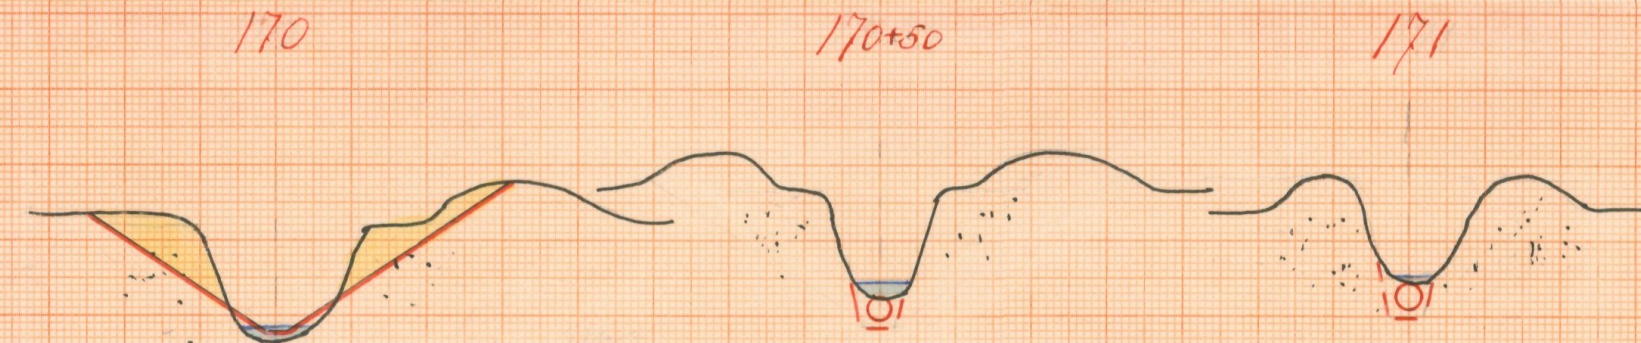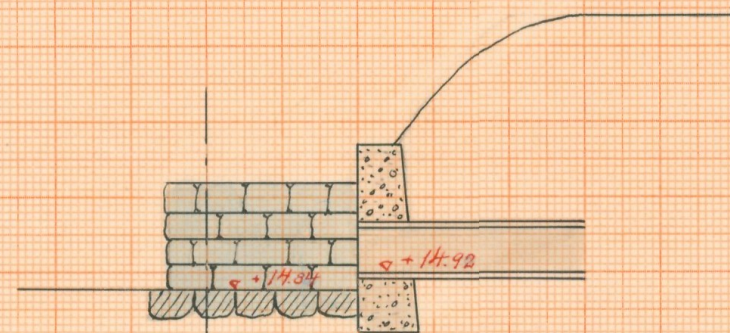


Förslag till intagningsbrunn.

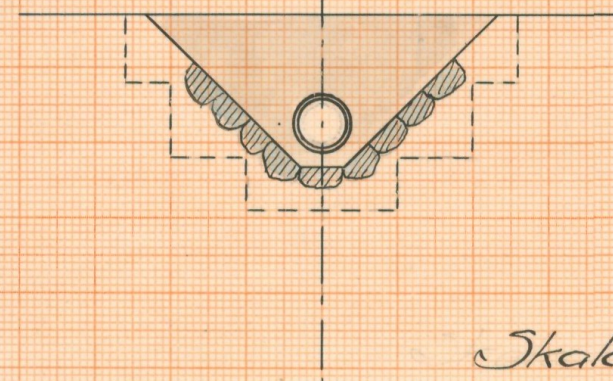

Skala 1:50

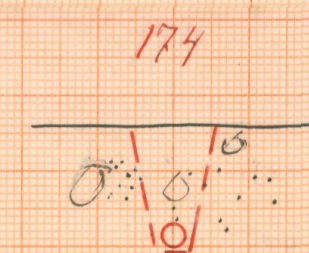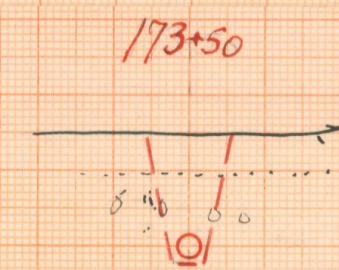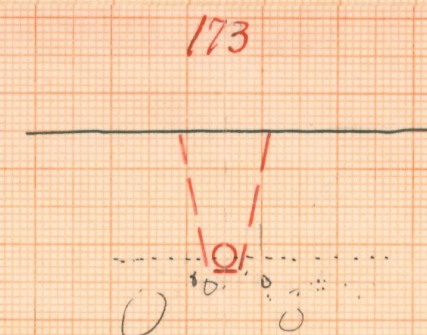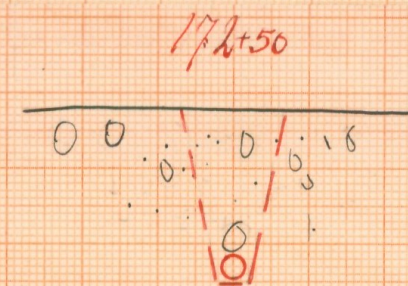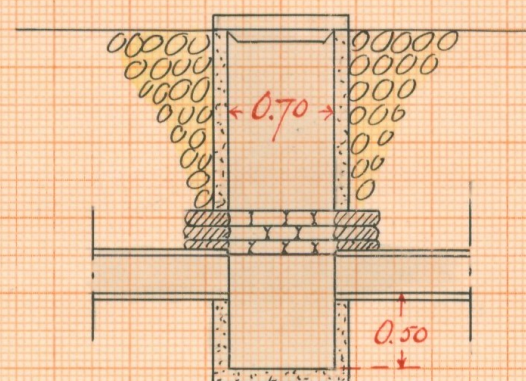

Skala 1:100

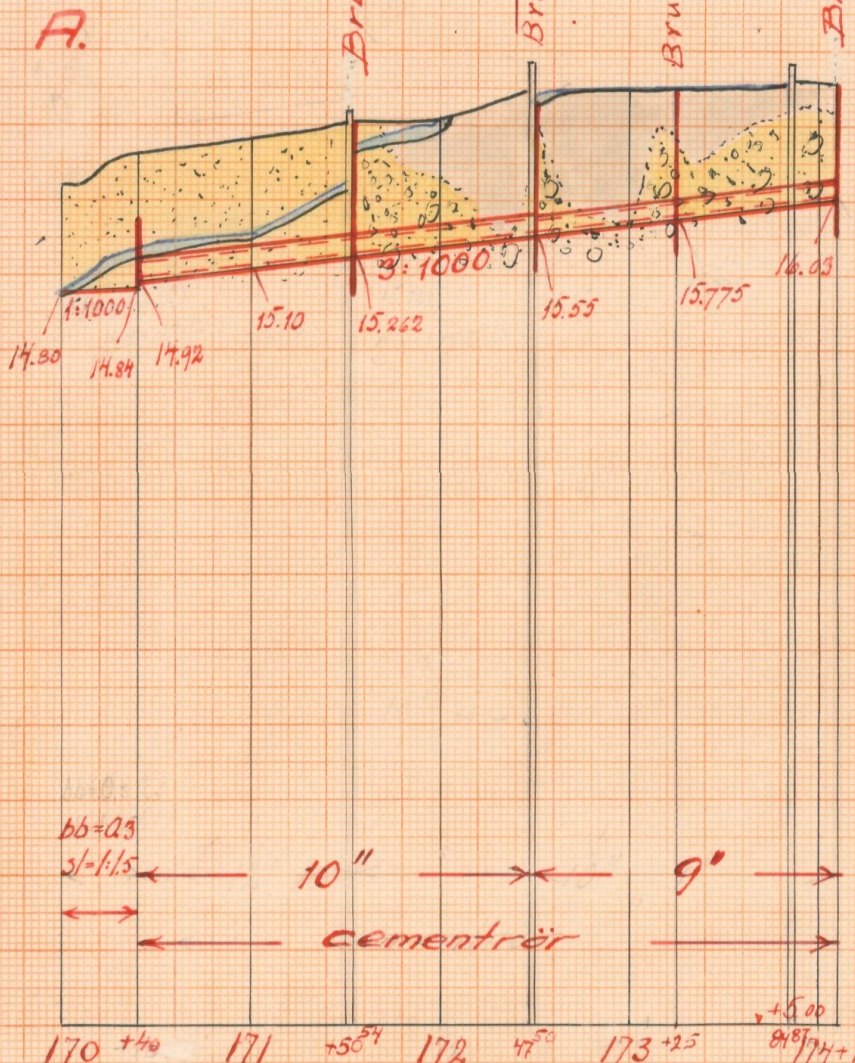

ITN.Nr 002

Längd-skala 1:4000

Höjd-och sektionsskala 1:100

L 2-2359



Akt nr:

11-KLS-2359



Kr 1 805 L 2*2359

Kungl. Lantbrukstyrelsen
Kulturtekniska byrås arkiv

658 Originalhandlingar
rörande
Hönjarums
dikningsföretag
av år 1935

Nederbördsområde n:o 88

O R I G I N A L H A N D L I N G A R

rörande

dikning inom Hönjarum i Osby socken av Kristianstads län;
upprättade år 1935 vid syneförrättning enligt vattenlagen av

Ernst Wernström

Statens lantbruksingenjör.

Händlingarna innehålla förutom titelblad tjugusex (26) skrivna
och paginerade sidor samt åtföljas av plan-, profil- och
sektionsritningar i två blad.

1.










P4.


275-


3. 18










#10







R e s o l u t i o n .

Jämlikt 10 kap. 33 § vattenlagen förordnar länsstyrelsen statens lantbruksingeniör Lennart Holmström att i enlighet med föreskrifterna i ovan åberopade lag, därest laga hinder ej möter, verkställa den uti bilagda ansökan påkallade förrättning; skolande sökanden tillställa förrättningsmannen detta förordnande.

Kristianstads landskansli den 7 december 1934.

Enkelt utskrift

Lennart Holmström *Per Lundberg*

Per Lundberg



Stämpel fem kronor.

1598.

Sökanden.

eggen.

Ant A1598

911/5/Ekdm. Ank. den
- 5. DEC. 1934
TILL LANDSKANS LIET
I KRISTIANSTADS LÄN



Stämman den 5 nov. 1934

Chis Jönsson Sten Län/gm
Alfred Län
Alfred

godt och förtroende

efter

F U L L M A K T.

Härmed befullmäktigas Carl Werëen, Hönjarum att vid samman-
träde i Nils Jönssons sterbhus, Hönjarum den 14 mars 1935, avseende
dikning inom Hönjarum, föra min talan och utöva mig tillkommande
rösträtt, och håller jag för gillt, vad detta mitt ombud lagligen
gör eller låter.

Hästveda den 8 mars 1935.

..... Carl Werëen

Bevittnas:

..... Henrik Nilsson

..... Ellen Hallberg

Ländeförteckning, ågobeskrivning samt
 värderingslängd, över i stenskadade marker
 till Hönjans hemman i Osby socken av
 Kristianstads län; upprättad vid synförätt-
 ning enligt vattenlagen år 1935.

Hemmanstal	Registernummer	Littera å kartan	Socken, by och hemman	Delägares namn, hemvist m. m. samt ägobeskrivning	Ägofigrens nummer
1	2	3	4	5	6
			<u>Osby socken</u>		
av 3/4	av 2	Ed	Hönjarnum	Staten (Kronopark)	
				skog, skogbr., mylla på grus	153
				" , här "	154
				" " "	155
				" " "	156
				skogbr. " "	157
				Summa	
5/16	14	Ed	- - -	Nils Jönssons storkhus	
				skog, mylla på grus	176
				skog, här, skogsd på grus	177
				" " "	178
				" " "	179
				" " "	180
				" " "	181
				" , mylla på grus	182
				" " "	183
				" " "	184
				" " "	185
				" " "	186
				" , här , skogsd på grus	187
				" , mylla på grus	188
				" " "	189
				" " "	190
				" " "	191
				skog myll. "	192
				" "	193
				backe " "	194
				översöres	

A r e a l								Nuvarande värde			Blivande värde			Förbättringsvärde		
Åker		Äng och odlingsmark		Annan duglig mark		Impediment och högl. mark		pr har	pr ägofigur		pr har	pr ägofigur		pr har	pr ägofigur	
Har	ar	Har	ar	Har	ar	Har	ar	Kr.	Kr.	öre	Kr.	Kr.	öre	Kr.	Kr.	öre
7		8		9		10		11	12		13	14		15	16	
0,5		35.0						75	26	25	150	52	50	75	26	25
0,4		30.5						60	18	30	150	45	75	90	27	45
0,2		20.5						30	6	15	150	30	75	120	24	60
0,3		07.0						45	3	15	150	10	50	105	7	35
0,6		32.0						90	28	80	150	48	—	60	19	20
		125.0							82	65		187	50		104	85
0,5	52.0							500	260	—	1000	520	—	500	260	—
0,1		62.0						60	37	20	600	372	—	540	334	80
0,2		22.0						120	26	40	600	132	—	480	105	60
0,1		31.0						60	18	60	600	186	—	540	167	40
0,1		21.0						60	12	60	600	126	—	540	113	40
0,1		09.0						60	5	40	600	54	—	540	48	60
0,3		02.0						45	0	90	150	3	—	105	2	10
0,5		07.5						75	5	62	150	11	25	75	5	63
0,6		14.0						90	12	60	150	21	—	60	8	40
0,6		26.0						90	22	40	150	39	—	60	15	60
0,5		14.5						75	10	88	150	21	75	75	10	87
0,1		24.0						60	14	40	600	144	—	540	129	60
0,4		18.5						60	11	10	150	27	75	90	16	65
0,9		22.5						135	30	38	150	33	75	15	3	37
0,3		08.5						1180	15	30	600	51	—	420	25	70
0,2		44.5						120	53	40	600	267	—	480	213	60
						07.5										
						01.5										
						03.5										
	52.0	327.0				12.5			538	18		2009	50		1471	22

Hemmanstal	Registernummer	Littera å kartan	Socken, by och hemman	Delägares namn, hemvist m. m. samt ägobeskrivning	Ägofigurens nummer
1	2	3	4	5	6
				överfört backe mup. 195 " " 196 grusgräv " 197 <u>Summa</u>	
			Ec Hönjarrum	Samfällighet till nr 1 och 2	
				Long, bavgjord på grus 198 " " 199 " " 200 backe mup. 201 råg " 202 <u>Summa</u>	
				<u>Summan</u> -	
			Oby socken		
23/4	202	Ec	Hönjarrum	Staten (Kronopark)	
5/16	14	Ed	- - -	Nils Jönssons storbhus	
		Ec	- - -	Samfällighet till nr 1 och 2	
				<u>Summa</u>	

A r e a l								Nuvarande värde			Blivande värde			Förbättringsvärde			
Åker		Äng och odlingsmark		Annan duglig mark		Impediment och högl. mark		pr har	pr ägofigur		pr har	pr ägofigur		pr har	pr ägofigur		
Har	ar	Har	ar	Har	ar	Har	ar	Kr.	Kr.	öre	Kr.	Kr.	öre	Kr.	Kr.	öre	
7		8		9		10		11		12		13		14		15	
	52.0		3 27.0				12.5		538	18		2009	50		1471	32	
							02.0										
							03.0										
							01.0										
	52.0		3 27.0				18.5		538	18		2009	50		1471	32	
			09.5					120	11	40	600	57	-	480	45	60	
			02.0					45		090	150	3	-	105	2	10	
			03.0					60		180	600	18	-	540	16	20	
							00.5										
							01.5										
			14.5				02.0		14	10		78	-		63	90	

Hemmanstal	Registernummer	Littera å kartan	<u>Socken</u> , by och hemman	Delägares namn, hemvist m. m. samt ägobeskrivning .	Ägofigurens nummer
1	2	3	4	5	6

[illegible]

Hemmanstal	Registernummer	Littera å kartan	<u>Socken</u> , by och hemman	Delägares namn, hemvist m. m. samt ägobeskrivning	Ägofigrens nummer
1	2	3	4	5	6

Kostnadsförslag

Bil. 4.

Läge	Längd m.	Arbete, jordmån m. m.	Antal	à pris	Kostnad		Kostnad		Summa	
					Kr.	öre	Kr.	öre	Kr.	öre
1	2	3	4	5	6		7		8	
Hönjarums dikningsföretag av år 1935.										
170-174+10	410	Dikessträckan A-B.								
170-170+40	40	Upprensning för öppet dike								
		lm.	40	11.00	40	-				
170+40-172+50	210	10" cementrör m. muff lm.	210	2.00	420	-				
172+50-174+10	160	9" " " "	160	1.75	280	-	740	-		
170+40-171+50	110	Schaktning för täckt led-								
		ning, rörens läggning, dikes-								
		jordens återfyllning								
		m.m.	110	0.80	88	-				
171+50+174-10	260	D:o D:o "	260	1.60	416	-	504	-		
171+54, 172+50		Intagningsbrunnar av be-								
173+25, 174+10		tong enl. ritning st.	4	40.-		160	-			
170+40		Dikesöga av betong st.	1	30.-			30	-	1434	-
		För oförutsedda fall, ar-								
		betets tillsyn m.m. till-								
		lägges c:a 10%							146	-
		Kronor							1580	-

U T L Å T A N D E

avgivet vid syneförrättning enligt vattenlagen angående dikning inom Hönjarum i Osby socken av Kristianstads län.

1:o. Företaget, som avser torrläggning av åker och äng^{m.m.} är enligt synemännens förmenande att hänföra till dikning. Mot företagets utförande på sätt i detta utlåtande närmare angives finnes enligt synemännens förmenande ej något laga hinder.

2:o. Sökande till företaget är Nils Jönssons sterbhus för 5/16 mtl.

Hönjarum l⁴.

Företagets utsträckning är beroende av sökandenas yrkanden och förefintliga fallförhållanden och omfattar syneförrättningen i anledning härav den dikessträcka, som å hithörande plankarta är utmärkt med röda linjer och bokstäverna A-B.

3:o. Den vattenskadade mark, som av företaget tillskyndas båtnad är avfattad å hithörande plankarta. Såsom betalningsskyldig till företaget anses all mark, vars torrläggning till 1.2 meters djup är beroende av dikningen och som genom denna vinner möjlighet till förbättrad torrläggning, d.v.s. all mark, belägen under en kurva, avvägd till 1.2 meters höjd över vanligt medelvattenstånd i diket med tillägg för behövlig höjdskillnad mellan detta vattenstånd och eventuella täckdikesögon samt för fall åt sidorna mot diket räknat, vilket fall beräknats lika med markytans, dock ej överstigande 1.5:1000.

4:o. Den i föreliggande fall uppkommande båtnaden består i höjning av jordens alstringsförmåga.

Enär jordägarnas deltagningsskyldighet i företaget är beroende av den värdeförändring, som tillskyndas jorden genom företagets utförande, har denna värdeförändring måst utrönas. För detta ändamål

hava synemännen. åsatt varje ägofigur ett värde, som i kronor uttrycker jordens värde efter företagets utförande.

Vid denna värdering har hänsyn tagits till jordens naturliga beskaffenhet såväl till matjord som alv samt till dess belägenhet men ej till jordens mer eller mindre goda brukning och därav uppkommande större eller mindre växtkraft.

Jordens värde före företagets utförande anse. synemännen vara i det stora hela en produkt av dess värde i fullt torrlagt skick och den större eller mindre grad av försumpning, jorden lider av. Jord, som ligger i jämnhöjd med eller under den försumpande vattenytan, har grad 0.0; anses sålunda för närvarande sakna värde. Jord, som ligger i jämnhöjd med eller högre än kurvan för den vatten-skadade marken, har grad 1.0, d.v.s. dess värde före och efter företagets utförande sammanfalla.

Höjdskillnaden mellan den försumpande vattenytan och kurvan delas i tio höjdgrader med sinsemellan lika höjdskillnad. Varje ägofigurernas höjdläge motsvaras alltså av en viss försumpningsgrad. Denna är uträknad för varje figurs medelhöjd. Genom reduktion av ägofigurernas blivande värde med denna för varje ägofigur uträknade grad erhålles ägofigurens nuvarande värde. Skillnaden mellan dessa två värden motsvarar den genom företagets utförande uppkommande förbättringen. Denna är uträknad för varje ägolott och återfinnes i värderingslängdens kolumner 15 och 16.

5:0. För att den beräknade jorfförbättringen skall kunna ernås måste dikningsarbetet verkställas i full överensstämmelse med förslaget, som är upprättat med hänsyn tagen till framfinnande

17.
vattenmängd, markens lutningsförhållanden, dikningsarbetans
ändamål m.m.

Nederbördsområdet är direkt inmätt och utgör:

i punkt 171:54	30 hektar
172:50	25 "
B	20 "

På sökandens yrkanden och med stöd av bestämmelserna i
vattenlagens kap. 7 § 4 bestämma synemännen, att diket skall
göras täckt.

Vid bestämmandet av rördimensionerna hava synemännen utgått
från en största avrinning av 1.0 sekundliter pr hektar.

För övrigt hänvisas till plan-, profil- och sektionsrit-
ningarna samt till kostnadsförslaget.

6:o. Brobyggnader förekomma ej. Företaget berör ej allmän väg.

7:o. Framställning om ersättning för skada å växande gröda på
grund av företags utförande skall göras skriftligen till arbets-
styrelsen och senast den dag, då företaget genom avsyningsbevi-
sets uppläsande å allmänt sammanträde med sakägarna förklarats
avsynat och godkänt. Ersättningsbeloppet skall bestämmas av två
stycken av arbetsstyrelsen tillkallade ojävige män.

För övrigt skola inga ersättningar utgå.

8:o. Torrläggningssamfälligheten skall utgöra en avdelning och
till grund för fördelningen av samtliga med företaget förenade
kostnader av vad slag de vara må skall läggas de båtnadsvärden,
som finnas angivna i värderingslängdens kolumner 15 och 16. I

kostnadsfördelningslängden finnes med iakttagande härav angivet
vars och ens deltagningsskyldighet i förbättringsvärde och pro-
centtal samt den kostnad, som i enlighet med det upprättade
kostnadsförslaget åligger varje sakägare.

9:o. Företaget skall benämnas "Hönjarums dikningsföretag av år
1935".

Dess angelägenheter skola handhas av en arbetsstyrelse,
som väljes på allmänt sammanträde med sakägarna enligt före-
skrifterna i vattenlagens kap. 7:64.

Arbetsstyrelsens åligganden äro;

att jämlikt föreskrifterna i vattenlagens kap. 7:62 anmäla styrel-
seval hos länsstyrelsen;

att å offentlig auktion eller genom infordrande av anbud försälja
arbetet på förmånligaste sätt samt till entreprenör, som kan av
statens lantbruksingenjör i länet godkännas;

att själv och genom tillkallande av sakkunnig person övervaka
arbetets utförande i full överensstämmelse med det upprättade
förslaget;

att verkställa behövliga utdebiteringar och fördelningar av
kostnaderna;

att föra räkenskaper över arbetet och årligen redovisa dessa för
delägarna;

att genom kringsänd kallelselista, å vilken kallade delägare
teckna sina namn, eller på annat i vattenlagens kap. 7:64 fas-
ställt sätt, senast åtta dagar i förväg, vid behov, dock minst
en gång årligen kalla delägarna till sammanträde för gemensamma

angelägenheters dryftande;

att ombesörja dikenas vidmakthållande och upprensning å årstid,
då växande gröda därav minst tager skada, samt

att i övrigt vidtaga alla åtgärder som kunna befrämja arbetets
verkställande och vidmakthållande.

10:o. Beträffande företaget stadga synemännen för övrigt;

att innan arbetet påbörjas skall

1/ denna syneförrättning hava vunnit laga kraft;

2/ länsstyrelsen hava underrättats om styrelseval;

att arbetet skall vara fullbordat inom utgången av år 1936;

att arbetet skall anses lagligen avslutat, då godkännande avsyningsbevis lämnats av statens lantbruksingenjör eller dennes ställföreträdare och detta bevis blivit å gemensamt sammanträde för delägarna uppläst;

att arbetet skall utföras i full överensstämmelse med det upprättade förslaget, dock att mindre ändringar, som under arbetets utförande kunna visa sig lämpliga beträffande diken~~as~~ läge och annat, som ej inverkar minskande på torrläggningens djup eller på avrinningen och varom berörda sakägare äro eniga, må efter hörande av statens lantbruksingenjör och efter hans skriftliga medgivande företagas;

att cementrören skola gjutas av svensk cement, att de skola godkännas av statens lantbruksingenjör eller dennes ombud innan de nedläggas och att deras läge skall kontrolleras av statens lantbruksingenjör eller dennes ombud innan de höljas;

att den, som åtagit sig arbetet ej må erhålla slutlikvid förrän
arbetet i sin helhet godkänts av statens lantbruksingenjör eller
den han i sitt ställe sätter.

11:o. Ränsning av brunnar och öga skall ske minst två gånger årligen och så ofta behovet det påkallar. Koppling direkt till rörsträng förbjudes såvida ej statens lantbruksingenjör därtill givit sitt skriftliga tillstånd.

12:o. Kostnaderna för denna syneförrättning skola vid förrättningens avslutande av sökanden förskjutas men gäldas av samtliga sakägare på sätt i detta utlåtande föreskrives om företaget kommer-till utförande.

13:o. Är någon missnöjd med åtgärd eller beslut under denna syneförrättning eller med detta synemännens utlåtande ingive inom sextio dagar från den dag förrättningen förklarats avslutad sina till Söderbygdens vattendomstol i Stockholm ställda besvär. I besvären skola fullständigt upptagas klagandens alla påståenden och skälen därför och skola vid besvären fogas de handlingar, klaganden vill åberopa till stöd för ändringssökandet. Besvären skola ingivas i

tre exemplar.

Honjaram den 14 mars 1985.
Samantvornings
statens lantbruksingenjör

Oskar J. John

Wilm. Pernow

Mil. 7

ARVODESRÄKNING

för laga syneförrättning angående *Hörjans djuvings förlag av år 1935*

Osby socken och *Kusthänfads* län,
upprättad enligt nedanstående §§ i lantbruksingenjörstaxan av den 27 juni 1930.

År och månad	Dag	A r b e t e	An-tal	å kr.	Kr.	öre	Kr.	öre
1	2	3	4	5	6		7	
		Kallelser och kungörelser, § 5, ...	6	0,50			3	-
		Ägomätning: i skala 1: 4000, §§ 6—10						
		a) för mätningens områdes gränser enl. tariff I, ...						
		1) i åker, raklinje		1,50				
		krokinje	0.2	3,00		60		
		i annan mark, raklinje		3,00				
		krokinje	1.2	6,00		7 20		
		2) för strandsträckor utefter sjö o. vattendrag med bredd över 15 m.						
		i åker, raklinje		3,00				
		krokinje		5,00				
		i annan mark, raklinje		5,00				
		krokinje		11,00				
		3) för strandsträckor utefter mindre vattendrag, bredd 10—15 meter						
		i åker, raklinje		1,00				
		krokinje		2,00				
		i annan mark, raklinje		2,00				
		krokinje		5,00				
		b) för mätningens områdes olika ägoslag, ägofigurer och areal enl. tariff II						
		åker, medelareal ar	1			36		
		 har	0.52			54		
		äng och odlingsmark, medelareal 20 ar	2.3	0.14		3 22		
		 har	4.665	0.74		3 45		
		annan mark och impediment, medelareal 2 ar	8	0.05		40		
		 har	0.205	0.78		15		
		Tillägg för mätning i skala 1:						
		c) för vattenavlopp enl. tariff III med en medelbredd av >15 10—15 <10 m.						
		i åker o. d., raklinje						
		krokinje						
		i annan mark, raklinje						
		krokinje						
		d) för textning, skala o. d., 1:sta regalarcket				4 -		
		blad						
		övriga regalarblad					19	92
		Överföres					22	92

1	2	3	4	5	6	7
		Överfört				22 92
1934		Avvägning:				
1/5 - 4/5		a) avvägning, längdmätning o. d., § 46, mom. 4 dagar	1	12,00	12 -	
		b) ytavvägning, § 11, mom. 1, tariff IV				
		i öppen mark, medelantal punkter pr har har	5185	0,50	2 59	
		avvägda punkter st.	40	0,03	1 20	
		i annan mark, medelantal punkter pr har har				
		avvägda punkter st.				
		c) begränsningskurva, § 11, mom. 2:				
		i öppen mark km.	1,3	2,00	2 60	
		i annan mark "		5,00		18 39
		Arealuträkning, § 13, tariff V, medelareal 16 ar, st.	32	0,05	1 60	
		har	539	0,10	53	2 13
		Ägobeskrivning, § 14, ägofigurer st.		0,04		1 50
		Markvärdering:				
		a) uppskattning och värdering, § 46, mom. 5 dagar		12,00		
		b) gradtabell eller kurva, § 16, mom. 1,				
		för första kilometern av avlopps längd km.			4 -	
		för övriga kilometer st.		1,50		
		c) uträkning därmed av värde pr ytenhet, § 16, mom 2, värdetal st.	48	0,06	2 88	
		d) uträkning av förbättring eller försämring, § 17 ägofigurer "	24	0,12	2 88	9 76
		Längdprofil, § 19 längdskala 1: 4000				
		a) uppritning enl. tariff VI, 1) endast markyta km.				
		2) befintligt avlopp ell. vall "	0,41	2,50	1 43	
		Tvärsektioner §§ 21 och 22 i skala 1:100,				
		vid uppritning av endast befintlig eller ny sektion st.	4	0,14	56	
		"				
		vid uppritning av såväl befintlig som ny sektion "	5	0,25	1 25	
		"				
		"				
		Antal profil- och sektionsritningar "	1	3,00	3 -	6 24
		Hydrografisk utredning, §§ 23 och 48, grundbelopp			2 -	
		för vattenområdets areal km. ²		0,02		
uk		dagar	1/2	12,00	6 -	8 -
		Dimensionsberäkning, § 24				
		a) för öppet avlopp, utan särskild beräkning km.		3,50		
		tillägg för särskild beräkning av dimensionerna "		1,00		
		" " våta sektionsarean vid h. v. y. 0,50 kr. pr m ² "				
		nämligen m ² sektion på "				
		" " " "				
		" " " "				
		" " " "				
		b) täckt ledning, 1) inre diameter intill 20 cm. "		6,00		
		2) " " över 20 " "		10,00		10 -
		Inritning å kartan av avlopp och vallar, § 26 grundbelopp			1	
		tillägg för varje cm. verkligt mått å kartan cm.	10	0,03	30	1 30
		Överföres				80 24

1	2	3	4	5	6	7
		Överfört				80 24
		Arbetsbeskrivning, § 27, 1:sta sidan			3 —	
		tillägg för övriga sidor st.		2,00		
		Kostnadsberäkning, § 28, a) nyanläggning km.		2,50		
		därjämte 25 öre pr m ² av våta sektionensarean vid h. v. y.				
		nämligen m ² sektion på "				
		b) vid förändring av befintligt avlopp "		4,00	4 —	
		därjämte 50 öre pr m ² av våta sektionensarean vid h. v. y.				
		lika som tillägget för dimensionsberäkningar				
		c) av kostnadsförslagets slutsumma 0,1 0/0 (broar och vallar inberäknade)			1 58	5 58
		Förslag till invallning, § 29				
		a) Konstruktion och dimensionering av vallar			6 —	
		b) Inläggning av vallkrön km.		0,50		
		c) Uppritning av tvärsektioner st.		0,25		
		d) Kostnadsberäkning km.		3,00		
		§ 46 Förslag till pumpstation dagar		12,00		
		Förslag till bro och trumbyggnad, §§ 33—35 och 38				
		Antal särskilda ritningar		3,-		
		Dimensionsberäkning		8,00		
		Ritarbete				
		för särskilt konstruerat landfäste st.		4,00		
		Kostnadsberäkning				
		för särskilt konstruerade landfästen st.		4,00		
		Grundförstärkning m ²		0,10		
		Införande av höjdsiffror å plankartan, § 39		0,01		40
		Översiktskarta § 41				
		Ersättningslängd, § 42, grundbelopp			1 50	
		antal ersättningar st.		0,25		
		Kostnadsfördelning, § 43, grundbelopp			2 —	
		antal fastigheter st.	3	0,30	90	
		tillägg för fastigheter i olika avdelningar "		0,20		2 90
1925	14/3	Utlåtande och betänkande, § 45 sid.	6	3,00		18 —
		Sammanträden och upprättande av protokoll, § 46 mom. 1, dagar	1	12,00		12 —
		Särskild utredning, § 46, mom. 2 dagar		12,00		
		Utredning å länets lantmäterikontor rörande fastighetsgränser, jordregisternummer o. d., § 46, mom. 15 dagar		12,00		
6/3		Förslag enl. § 46 mom. 15, brunn "	1/4	12,00		3 —
6/3		utlopp för täckt ledning "	1/4	12,00		3 —
		slamficka "		12,00		
		Lösen för : Summa kronor				125 12
		Kopia av plankartan § 51				
		1 a) 1:sta regalarket			7 —	
		blad				
		övriga regalark				
		blad				
		b) efter kartans skala och ägofigurernas medelareal, tariff VII,				
		skalan 1: 4000, medelareal 16 ar ägofigurer st.	32	0,07	2 24	
		har	539	0,14	75	
		Överföres			9 99	

1	2	3	4	5	6	7
		Överfört			9 99	
		höjning för handkopia å ritpapper, 25 0/0			75	
		3) insättning av höjdlägestal st.	40	0,02	80	
		„ „ kanaler och diken, grundbelopp			1 75	
		tillägg för varje cm. verkligt mått å kartan, cm.	10	0,05	50	19 79
		Kopia av profil-, sektions-, bro och trumritningar, § 54,				
		1) enligt tariff VIII, endast markyta km.				
		befintligt vattendrag el. vall „				
		nytt avlopp el. vall „				
		ändring av befintligt avlopp „	0.41	6. -	2 46	
		2) tvärsektioner, originalritningens belopp			1 81	
		3) broar och trummor, „ „				
		4) för varje med rubrik, skalor o. d. försett blad st.		3,00		4 29
		nedsättning för kopia å kalkerväv 25 0/0				
		Kopia av annan ritning, § 46, pumpstation, dagar		12,00		
		brunn, rörtullopp och slamficka „	1/2	12,00		4 -
		Avskrift av synehandlingarna, § 55 sid.	19	0,55		10 45
		Översiktskarta i d:o, § 41				
		Summa kronor				32 51
		Övriga förrättningskostnader,				
		Lösen av förordnandet jämte kommissionärsarvode			8 -	
		Annonskostnader ang. sammanträden				
		Inbindning av förrättningshandlingar o. uppklistring av ritningar			2 -	10 -
		Arvode till biträdande förrättningsmannen				
		Ersättning till gode männen enligt egna räkningar				30 40
		Kostnader för hantlangning, materialier o. d.				15 -
		Summa kronor				55 40
		Sammandrag.				
		Förrättningsmannens arvode				125 12
		Lösen för kopior och avskrifter				32 51
		Övriga förrättningskostnader				55 40
		Summa kronor				213 03

Den, som icke åtnöjes med denna räkning, äger att inom tre månader från nedanstående dag klander därå anställa genom stämning till Osten Gårds häradsrätt.

Storjörum den 14 mars 1924

19
Svenant Holmström
Statens lantbruksingenjör.

Att sakägarna erhållit en med denna lika lydande räkning betyga :

Yman Bungenkulu

Emma Olson

Kronor *kvitteras* :

den 19

Kallelse.

Till ² *Forstman* *Edvard Åström*
Hönjårum

Av Länsstyrelsen förordnad att verkställa syn enligt vattenlagen, avseende

Ämnung inom Hönjårum

kallar jag Eder härmed att i egenskap av ² *sakkämare*

själv eller genom befullmäktigat ombud närvara vid det sammanträde, som kommer att hållas

i Hönjårum
Hönjårum

tors dagen den *14 mars* 1935 kl. *1* e. middagen.

Kristianstad den *6 mars* 1935.

Edvard Åström
Statens Lantbruksingeniör.

Kallelsens delgivande erkännes:

Edv. Åström

~~Delgivandet av denna kallelse intygas:~~

adr.:

adr.:

Åström






Kallelse.

Till *Otto T. Holm*

Av Länsstyrelsen förordnad att verkställa syn enligt vattenlagen, avseende

Skänning i den Skönjarsen

kallar jag Eder härmed att i egenskap av *god man*

själv ~~eller genom befullmäktigat ombud~~ närvara vid det sammanträde, som

kommer att hållas *i den Skönjarsen Skönjarsen*

Skönjarsen

den dagen den *14 mars* 1935 kl. *1 e* middagen.

Kristianstad den *25 feb.* 1935.

Samuel Jönsson
Statens Lantbruksingenjör.

Kallelsens delgivande erkännes:

Otto T. Holm

~~Delgivandet av denna kallelse intygas:~~

adr.:

adr.: