

Kopia

Blad 1

L 2-0304

Förslag i 2 blad
till nygrävning av floddiken inom


Karsholm

i Österslövs socken Kristianstads län
upprättat år 1923 av

Statens lantbruksingenjör

Wenert-Lönnström


Skala 1:2000

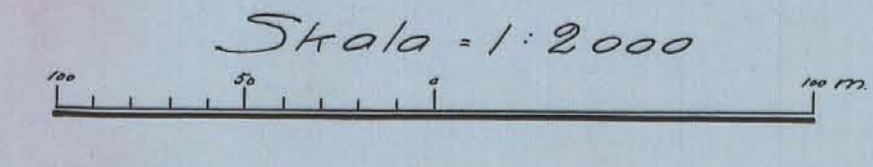

Genom Kungl. Maj:ts nådiga brev
den 13 mars 1925 fastställt till efter-
rättelse vid arbetets utförande med visst
tillägg enligt av Lantbruksstyrelsen å be-
tänkandet gjord påskrift

Stockholm den 7 april 1925
På Kungl. Lantbruksstyrelsens vägnar:
Albert Smith

*Beviljat med den av Lantbr. Styr-
den 13 mars 1925 fastställda arvi-
psamen betyg*
Wenert-Lönnström

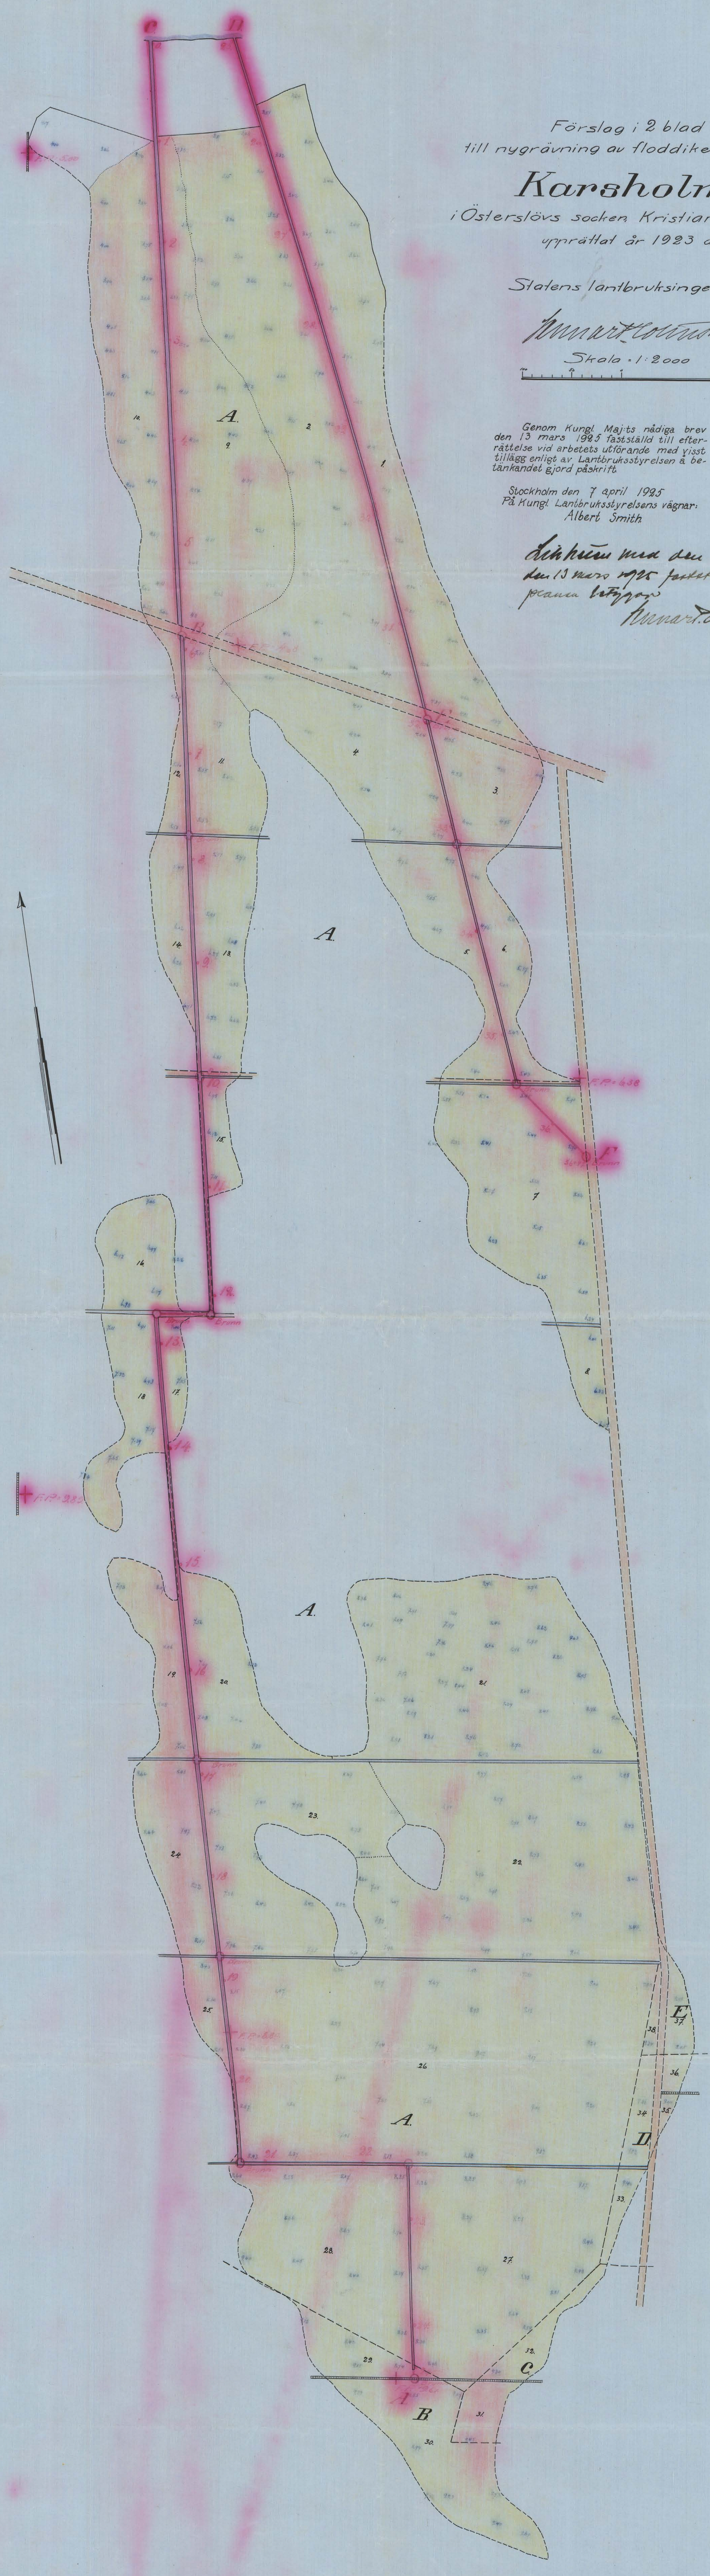

SW 157-1852
L 2-0304
19150

SW 157-1852

L 2-0304






Ar 279 Kristianstad 2 rits

Kopier
Givet för mig av en av Kungl. Maj:
den 13 mars 1923 förskrift om
byggnad

Werner Söderström

Karsholms dikebyggnadsföretag av år 1923

Genom Kungl. Maj:s nådiga brev
den 13 mars 1923 fastställe till efter-
rättelse vid arbets- utförande med väst-
tillägge enligt av arbetsstyrelsen & be-
tänkad. Gjord påbörja
Stockholm den 7 april 1923
På Kungl. Landbruksstyrelsens namn
Albert Smith

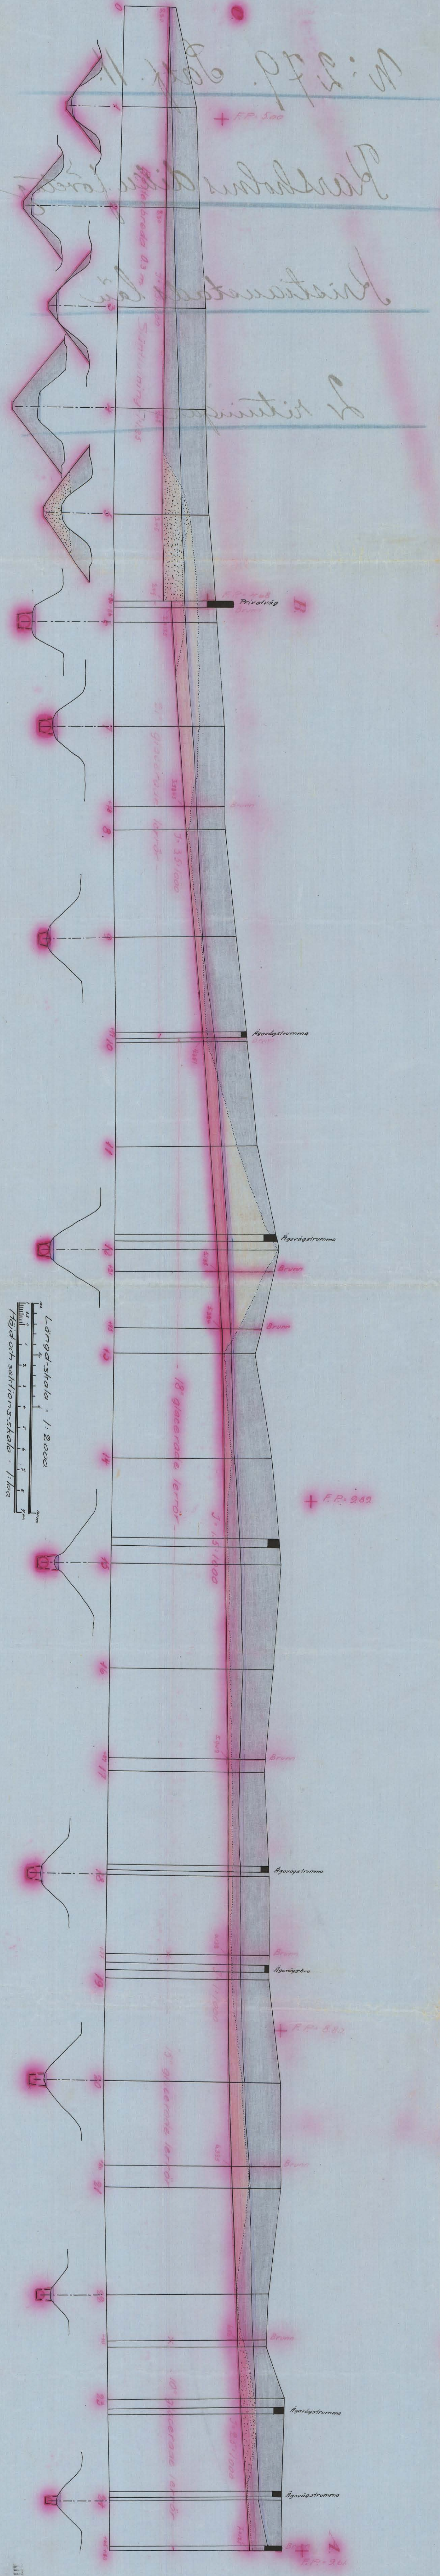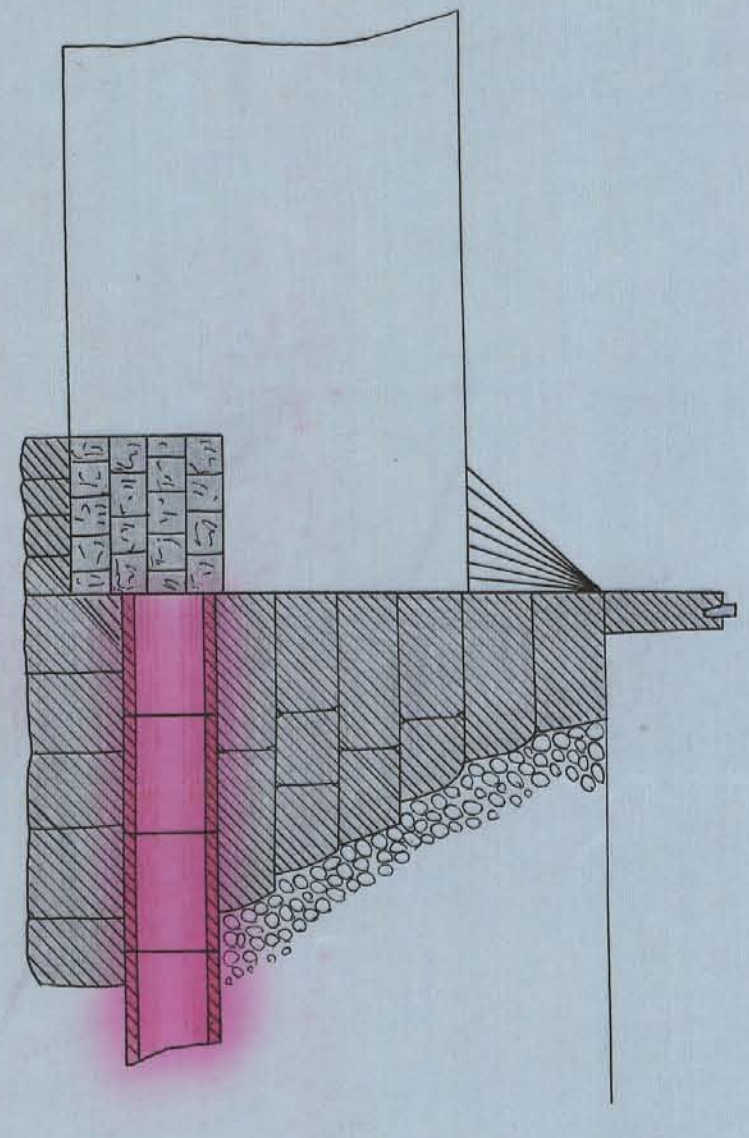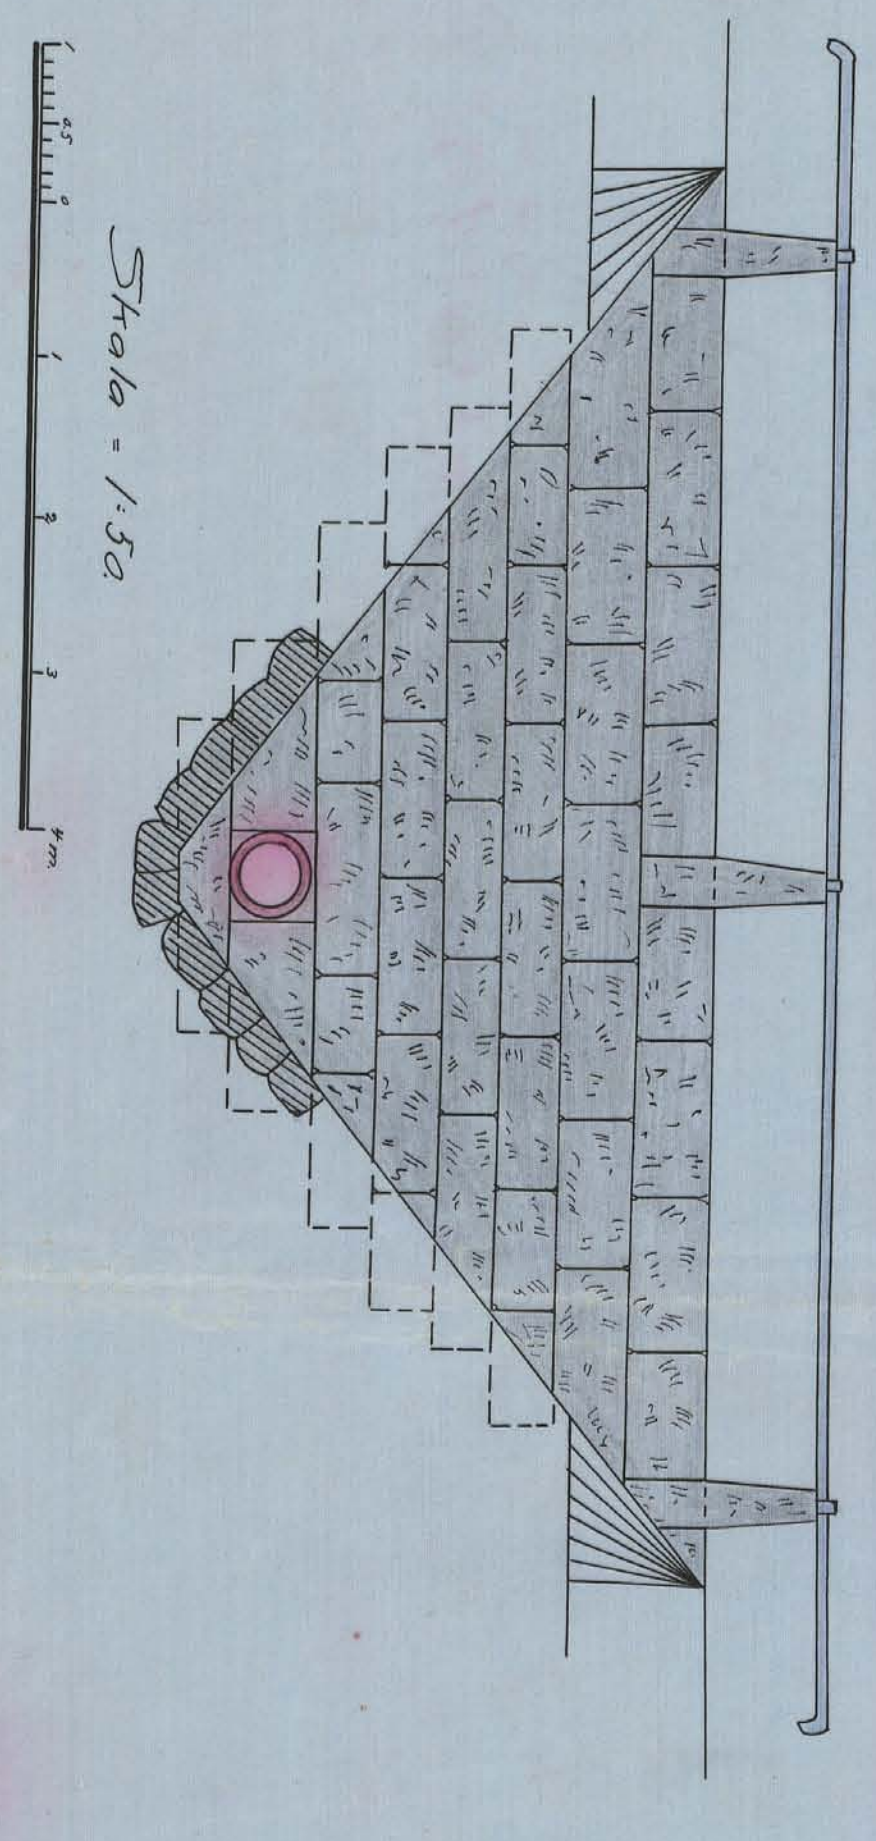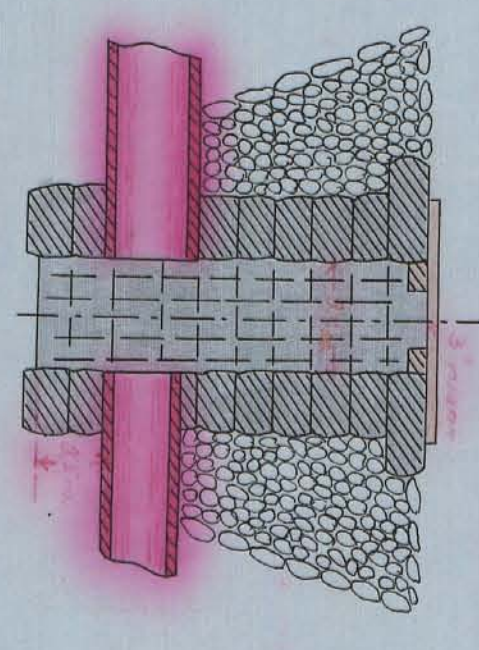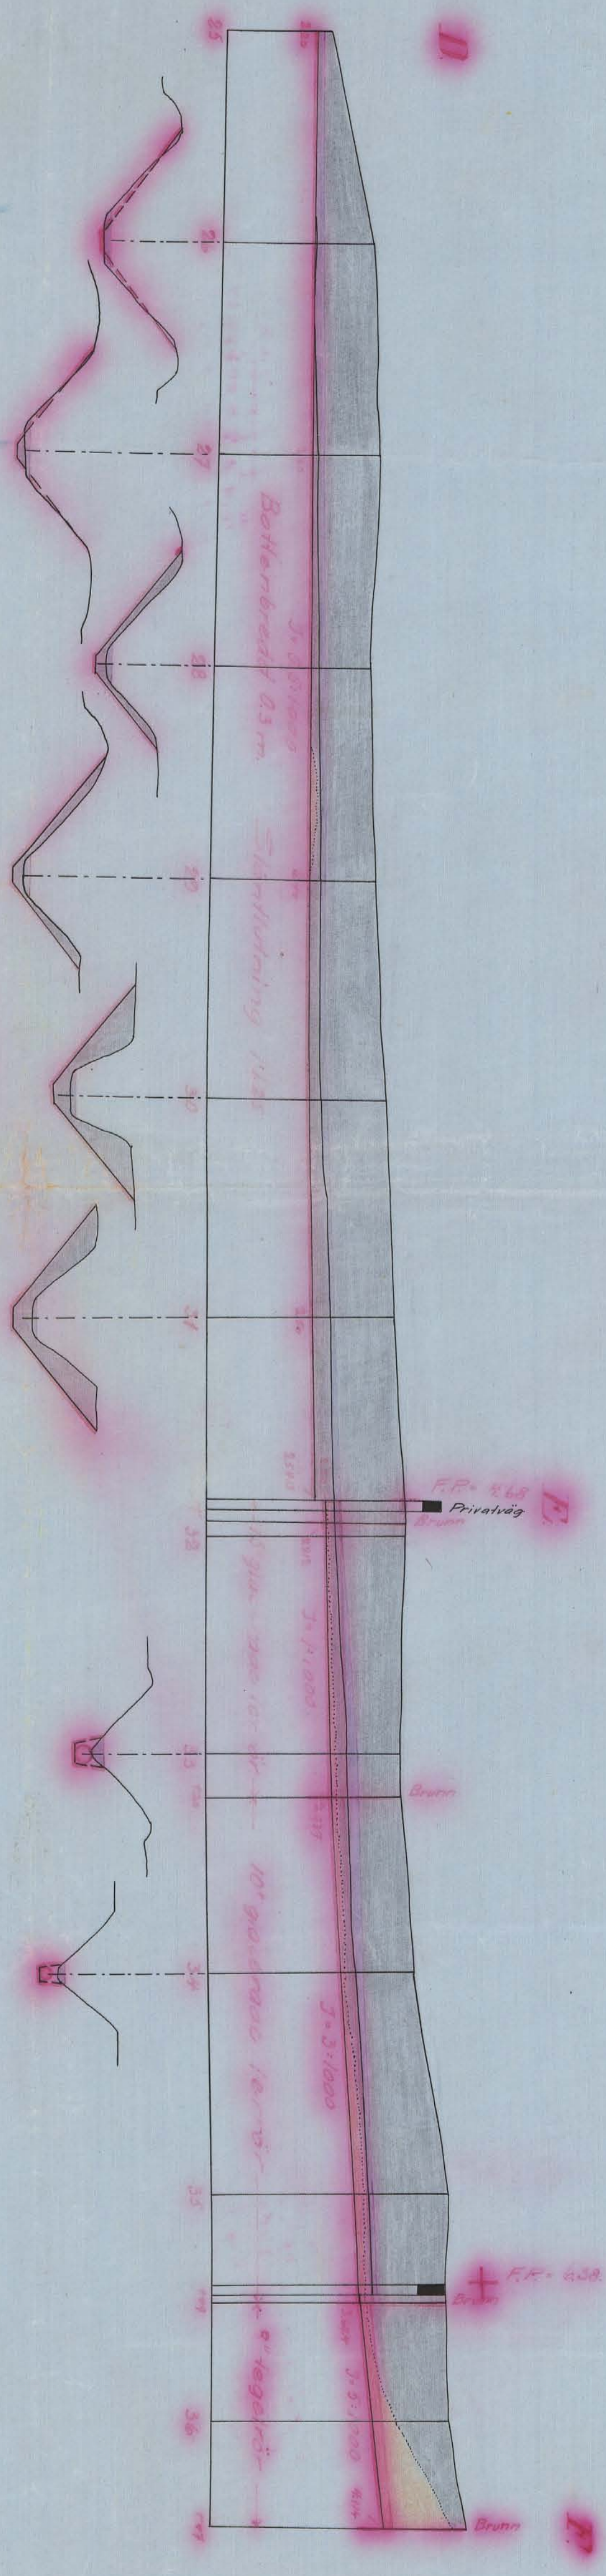

Längdskala: 1:2000
Höjdskala: 1:100

2.0304
2.0304
2.0304

L 2-9304

D. 92

13120

Inkom till

H. Sandströmshuset

12 AUG 1925

136-25 3 Kom

Handlingar
rörande

lån och anslag av allmänna medel till

Karsholms

dikningsföretag

av år 1923.


Lantbruks

Genom Kungl. Maj:ts beslut den 13 mars 1925 fastställd till efterrättelse vid arbetets utförande med det tillägg, dels att å de di-
kessträckor där glaserade lerrör föreslagits, desamma må utbytas mot
cementrör, dels att, för den händelse jordarten i de täckta avloppen
icke har för tryggande av rörledningarnas framtida bestånd tillräcklig
bärighet, för sådant ändamål erforderlig grundförstärkning skall verk-
ställas, dels ock att de föreslagna intagningsbrunnarna skola förseas
med botten av sten på minst 0.5 meters djup under avloppsrören. Stock-
holm den 7 april 1925.

På Kungl. Lantbruksstyrelsens vägnar

Albert Smith.

Översiktskarta.

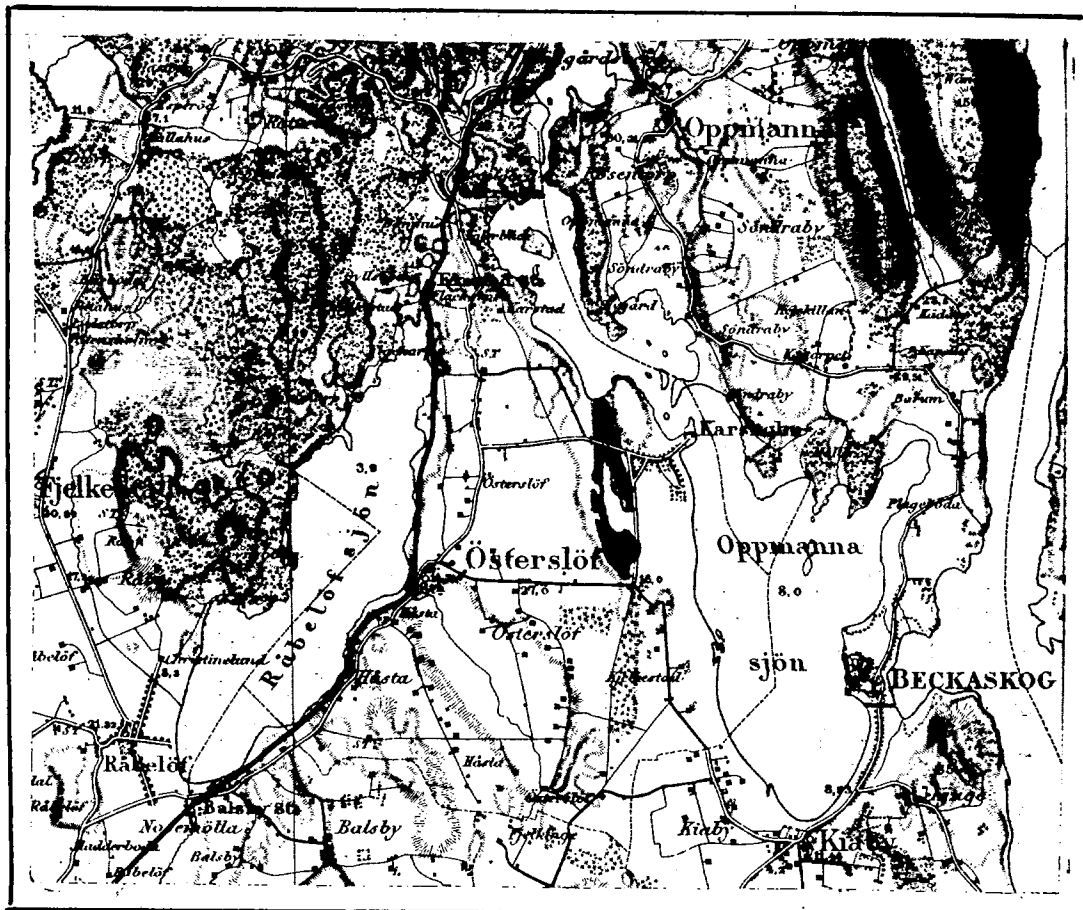

Skala = 1:100 000.

Sedan godsägaren Fritz Treschow förkla-

-rat sig vilja söka lån och anslag av allmänna me-

del till Karsholms dikningsföretag av år 1923,

som avser torrläggning av vattenskadad mark till

Karsholms säteri samt Kjalkestad i Österslövs

sockan av Kristianstads län, får jag härmed där-

om avgiva följande av ritningar och förslag åt-

följda

B E T Ä N K A N D E.

Företagets ändamål.

Företaget avser bättre torrläggning av odlad jord.

Belägenhet.

Avdikningsområdet är beläget i omedelbar närhet av Karsholms gård om-
kring tre kilometer nordost om Österslövs kyrka och är å motstående
översiktskarta utmärkt med röd färg.

Lån- och anslagssökande.

Godsägare Treschow är ensam ägare till all i företaget ingående mark.

Avdikningsområdets beskaffenhet.

Avdikningsområdet omfattar en areal av 60.57 hektar åker. Större delen
av området har vid högre vattenstånd i Oppmannasjön varit sjöbotten
och jordmånen består därstädes av djup, väl mulnad torvjord på sand-
blanda kalkrik lera och mergel. För övrigt består jordmånen av djup
mylla på lermergel, delvis på sand.

Vattendrag-

För närvarande avvattnas området av öppna diken, vars botten ligger för
högt för att marken skall kunna rationellt torrläggas.

Vattenavledning.

Företaget innebär nygrävning av avloppsdikena A-B-C och D-E-F.

En av huvudorsakerna till försumpningen är, att å sträckorna A-B och E-F mossjorden direkt underlagras av s.k. "kvek", lerblandad sand som flyter ut och åstadkommer ras av dikesslänterna, varigenom de öppna dikena i synnerhet vid källossning styckvis fyllas. I anledning härav innebär företaget täckt ledning å dessa sträckor.

Avrinningen vid flod beräknas utgöra 1 sekundliter pr hektar.

Nederbördsområdet är direkt inmätt och utgör:

i punkt	A	39 hektar
" "	22+45	55 "
" "	20+80	85 "
" "	18+77	117 "
" "	16+87	153 "
" "	12+75	227 "
" "	12+21	233 "
" "	9+87	254 "
" "	7+78	279 "
" "	5+86,B,	300 "
" "	31+95,E,	53 "
" "	33+20	148 "
" "	35+49	40 "
" "	36+47	30 "

Dessa nederbördsområden äro ej så stora, att de inverka ökande på de dimensioner för de öppna dikena B-C och D-E, som av praktiska hänsyn anses lämpliga, nämligen en bottenbredd av 0.3 meter, en sidolutning

av 1:1.25 samt att bottenläge, som närmare framgår av profilritning-
en.

För övrigt hänvisas till plan-, profil- och sektionsritningarna
samt till kostnadsberäkningen.

Brobyggnader.

Inga sådana förekomma. Samtliga vägar, som berörs av företaget äro
enskilda, och de befintliga trummorna ersättas med rörledning.

Odling.

All i företaget ingående mark är odlad.

Jordförbättring och kostnad.

Den genom företagets utförande uppkommande jordförbättringen är vär-
derad av indertecknad jämte tvänne skiftesgodemän och framgår av bi-
fogade värderingslängd /bil.D/. Kostnaden är beräknad i särskilt kost-
nadsförslag./bil.C/.

Följande tabell anger förhållandet mellan förbättring och kost-
nad:

Areal och ägoslag.

Vid undersökningen:

åker	har	60	57
------	-----	----	----

Efter de föreslagna arbetenas utförande.

åker, förbättrad	har	60	57
------------------	-----	----	----

Jordvärde.

Efter dikningen	kr	92891	20
-----------------	----	-------	----

Före dikningen	kr	52343	20
----------------	----	-------	----

Värdeförhöjning.

genom dikningen

40548	--
-------	----

Kostnad.

för dikningen

33650	30
-------	----

Deltagningsskyldighet.

Företaget berör endast mark tillhörande sökanden, som har att utgöra alla med företaget förenade kostnader.

Inom dikningssamfälligheten fördelas kostnaderna sålunda, att dikessträckan A-B-C utgör en avdelning och dikessträckan D-E-F en avdelning och att kostnaden inom varje avdelning fördelas i mån av förbättringsvärde på jord, som är beroende av dikessträckan inom avdelningen. Förrätningskostnaderna fördelas för de olika hemmanen efter de i värderingslängden angivna förbättringsvärdena. I bil. Bb är fördelningen verkställd enligt dessa grunder.

Hinder mot företaget.

Enär inga andra intressen, allmänna eller enskilda, än sökandens beröras av företaget, kan ej något hinder förefinnas mot företagets utförande.

Liknande företag i orten.

Undertecknad har sig ej bekant något liknande, med statsmedel understött företag inom Österslövs socken. Nu avhandlade företag har ej förut varit föremål för offentlig myndighets prövning.

Beräkning av lån och anslag.

I särskild tabell, bil. Bb, har utredning verkställts angående storleken av det lån ur odlingslånefonden och det anslag ur allmänna avdikningsanslaget, som författningsenligt torde kunna påräknas och framgår därav,

att lånet kan uppgå till 22433:50 kronor och anslaget till 11216:80 kronor.

Tillstyrkan.

Hänvisande till förestående utredning tillstyrker jag, att till utförande av detta företag beviljas lån ur odlingslånefonden med 22430 kronor och anslag ur allmänna avdikningsanslaget med 11215 kronor.

Utförande.

Arbetet, som skall kallas "Karsholms dikningsföretag av år 1923" skall utföras i full överensstämmelse med det upprättade förslaget med de ändringar, som av Kungl. Maj:t kunna föreskrivas för statsmedels beviljande. Rörledningarna må ej täckas, förrän rörens läge kontrollerats av statens lantbruksingenjör eller dennes ställföreträdare.

Dikesvallarna från öppna diken må ej läggas närmare dikenas kanter än en meter eller med starkare lutning mot marken än 1:1, och skola snarast möjligt bortforslas eller utspridas. Öppna diken och brunnar skola ränsas årligen och vid behov. Brunnarnas lock skola hållas låsta. Koppling direkt till rörsträng får ej förekomma med mindre statens lantbruksingenjör därtill givér särskilt tillstånd.

Arbetstid.

Till avdikningsarbetenas utförande torde böra anslås en tid av två år.

Kristianstad 1 november 1923.

Lennart Holmström

Statens lantbruksingenjör.

Bilagor.

A Tabell

Ba "

Bb "

- C Kostnadsförslag
- D Värderingslängd
- E Ritningar i två blad.

Bil. A.

TABELL.

	Areal		Värde	
	har	ar	kr.	öre
I sitt vid undersökningen befintliga tillstånd utgöres avdikningsområdet av åker	60	57	52343	20
Genom de föreslagna arbetenas utförande beräknas samma område kunna förändras till åker, förbättrad	60	57	92891	20

Kristianstad i november 1923.

Lennart Holmström

Statens lantbruksingenjör.

Bestämning och värderingslängd över rätts-
shaddad mark tillhörande medanstående läns- och an-
slagsökanden tillhörande kommun.

Kommunens					Areal		Föreläggings- värde ge- nom ar- deltningen	
littera i kanten	antal	nummer	namn	ägare	kar	ar	kr.	ör.
1	2	3	4	5	6	7	8	9
A	5 1/16		Kerstolm.	Frity Frischow	57	29	382.58	40
B	1/4	12	Hjällestad	<u>Qm</u>	1	93	1.540	-
C	-	14	"	<u>Qm</u>		59	305	60
D	1/4	1	"	<u>Qm</u>		49	273	60
E	1/4	4	"	<u>Qm</u>		27	190	40
Summa					60	57	40.548	-

Kristianstad i november 1923
 Herman Holmström
 Statens landbruksingenjör.

Tabell utvisande kostnadernas fördelning

Hommans					Födelsevärde		70% av födelsevärde	
littera på skriften.	andel	nummer.	namn	ägare	kr.	in	kr.	in
1	2	3	4	5	6		7	
A	5 ³ / ₆		Karsholm.	Fritz Frischow	38258	40	26766	88
B	1/4	12	Hjälkestad.	<u>Jarne</u>	1540	-	1078	-
C	-	14	"	<u>Jarne</u>	305	60	213	98
D	1/4	1	"	<u>Jarne</u>	273	60	191	52
E	1/4	4	"	<u>Jarne</u>	190	40	133	28
Summa.					40548	-	28383	60

och alla kommunalsdelar samt läne- och anslagsbelopp.

Deltagningskyldighet i kostnad för																														
dikesträckan A-B-C						dikesträckan D-E-F						förrättning				Summa														
												m.				kostnad				Anslag				Län.						
Deltagningskyldig diga. årtal.	förrättning värde		förrättning bel.	kostnad		Deltagningskyldig diga. årtal.	förrättning värde		förrättning bel.	kostnad		förrättning bel.	kostnad																	
	kr.	in		kr.	in		kr.	in		kr.	in		kr.	in						kr.	in	kr.	in	kr.	in	kr.	in			
8	9		10	11		12	13		14	15		16	17		18	19		20												
9-28	27	312	-	92	21	26	634	86	1-8	10	926	40	100	4	090	-	94	30	636	81	31	361	67	10	453	89	20	907	78	
29-30	1	540	-	5	20	1	502	02							3	80	25	66	1	527	68	50	9	24	1	018	44			
31-32	3	05	60	1	03	2	97	52							0	75	5	07	3	02	59	100	87	2	01	72				
33-36	2	73	60	0	92	2	65	74							0	68	4	59	2	70	33	90	11	1	80	22				
37-38	1	90	40	0	64	1	84	86							0	47	3	17	1	88	03	62	69	1	25	24				
				16	525	-						2	775		19	975	30	4	993	83	14	981	47							
	29	621	60	107	-	28	885	-		10	926	40		4	190	-	100	-	6	75	30	33	650	30	11	216	80	28	499	52

Pristanstad i november 1923
Herrnart Holmström
Statens landbruksingenjör.

* Med blätt införda ändringar hava verkställt i Konigl.
Landbruksstyrelsen.

Bidrags- och lämbeloppen hava beräknats med iakt-
tagande därav, att bidragsbeloppet icke för något område
må överskiga vare sig 1/4 av vattenavledningskostnaden
eller 1/4 av värdeförhöjningen samt lämbeloppet 3/4 av
vattenavledningskostnaden eller 70% av värdeförhöjning
m.

Prästianstads i november 1923
 Herr Mart Holmström
 Statens landbruksingenjör.

* Med blätt införda ändringar hava verkställts i Kungl.
 Landbruksstyrelsen.

Bidrags- och länebeloppen hava beräknats med icke-
 tagande därav, att bidragsbeloppet icke för något område
 må överskiga vara sig $\frac{1}{4}$ av vattenavledningskostnaden
 eller $\frac{1}{4}$ av värdeförhöjningen samt länebeloppet $\frac{3}{4}$ av
 vattenavledningskostnaden eller 70% av värdeförhöjning
 m.

Postnadsbräkning ar arloppsdiken för
 förläggning ar ratterstakade marken till Kars-
 stads säteri samt Vjällestads by i Österns
 socken, Kristianstads län.

Gränsning 60 in

"Page"	"Längd"	Arbete m. m.	Antal	Pris	Postnads		Summa Postnads	
					kr.	in	kr.	in
1	2	3	4	5	6	7	8	9
5+80-24+50	1870	Dikessträckan A-B.						
22+45-24+50	205	Schaktning för täcket ledning, rörens läggning dikeets igenfyllning m. m. ^{remontör} d.m.	205	0.40	82	-		
		10" (glacerade terrör) frakte- ten inberäknad (berat. III) d.m.	205	2.50 4.55	512 50 922 75		594 50 1014 75	
18+77-22+45	368	Schaktning för täcket ledning, rörens lägg- ning, dikeets igenfyll- ning m. m. ^{remontör} d.m.	368	0.55	202 40			
		15" (glacerade terrör) (berat. III) frakten inberäknad d.m.	368	4.50 9.20	1656 - 3385 60		1858 40 3588 -	
9+97-18+77	880	Schaktning för täcket ledning, rörens läggning dikeets igenfyllning m. m. d.m.	880	0.60	528 -			
		18" (glacerade terrör) (berat. III) frakten inberäknad d.m.	880	7.50 12.85	6160 - 11308 -		6688 - 11836 -	
5+80-9+97	417	Schaktning för täcket ledning, rörens läggning m. m.						
							16438 75 9.140 90	

1	2	3	4	5	6	7	8	9.
		örefrit					16.438	75
		djupets utfyllning m.m. d.m.	417	0.70	291	90		
		21" (glacerade betong) (bet. III)		9.00	3.753	-	4.044	90
		späktan inbräntad d.m.	417	18.50	7.714	50	8.006	40
5+86, 7+78 9+97, 12+21 12+75, 16+87 18+77, 20+80 22+45, 24+50		Intagningsbrunnar av grästen med läsbare lock av 3" plank eller av betong med betonglock. Brunns rör diam. 0.7 m. samt skall av- tappsröret ligga minst 0.5 m. över brunnsbotten. Brunns övre staket gjutet i cement samt skall brunnen omgär- das med sten och skärr (enligt ritning)	st.	10	40.-		400	-
5+80		Djupsöga enligt ritning	st.	1	300.-		300	-
		För oförutsedda fall, ar- betets tillsyn m.m. till- läggs ca 10 %					13.885	80
		Summa					1.414	20
							2.514	85
							15.300	-
							27.660	-
0-5+80	580	Djupssträckan B-C.						
		Schaktning av dy, sand och mossjord	m ³	1855	0.60		1.113	-
		För oförutsedda fall, ar- betets tillsyn m.m. till- läggs ca 10 %					112	-
		Summa					1.225	-
25-31+80	680	Djupssträckan D-E.						
		Schaktning av dy, sand						

1	2	3	4	5	6	7	8	9.
		roh mossgröd m ³	850	0.60			510	-
		För oförntsedda fall, ar- betets tillsyn m. m. tillägges ca 10%.					50	-
		<u>Summa</u>					560	-
31+83 36+47	464	<u>Pileassträckan E-F</u>						
31+83-33+20	137	Schaktning för täcket ledning, rörens läggning direkt igentäffning m.m. l.m.	137	0.45	61	65		
		15" (glacerade leror) (beräk.) frakten inräknad l.m.	137	4.50	616	50	678	15
				4.20	1260	40	1322	05
33+20-35+49	229	Schaktning för täcket ledning, rörens läggning, direkt igentäffning m. m. vinnelin l.m.	229	0.30	68	70		
		10" (glacerade leror) (beräk.) frakten inräknad l.m.	229	2.50	572	50	641	20
				4.55	1041	95	1110	65
35+49-36+47	98	Schaktning för täcket ledning, rörens läggning, direkt igentäffning m.m. l.m.	98	0.90	88	20		
		8" tegelrör, frakten in- räknad st.	340	0.50	170	-	258	20
				0.75	255	-	343	20
31+83 33+20 35+49 36+47 }		Intagningsbunnar som oan st.	4	40.-			160	-
31+83		Pilesöga end. ritning st.	1	275.-			275	-
		För oförntsedda fall, arbe- dets tillsyn m. m. till- lägges ca 10%					2012	55
							202	45
							319	10
							3.215	-
		<u>Summa</u>					3530	-

1	2	3	4	5	6	7	8	9
		<u>Sammrandrag.</u>						
5+80-24+50	1870	Overskriften A-B.	-				15.300 -	
0-5+80	580	" B-C	1855				~~27.660~~ -	
25-31+83	683	1263 ⁷ of/1.2 " D-E	850				1.225 -	
31+83-36+47	464	233.4 täckel " E-F	-				560 -	
		<u>Summa</u>	<u>2705</u>				2.215 -	
							~~3.520~~ -	
							19.300 -	
							~~32.975~~ -	

Förätningskostnader

675 30


Kr. 19.975 30

Kristianstad i november 1923
 Permart Holmström
 Harens lantbruksskoleingenjör.

På arbetsplanens fastställande har kostnaden
 för företaget beräknats till 19.975 kronor 30 öre.

Stockholm den 7 april 1925.

På Kungl. lantbruksskolestyrelsens vägnar.
 Albert Smith.

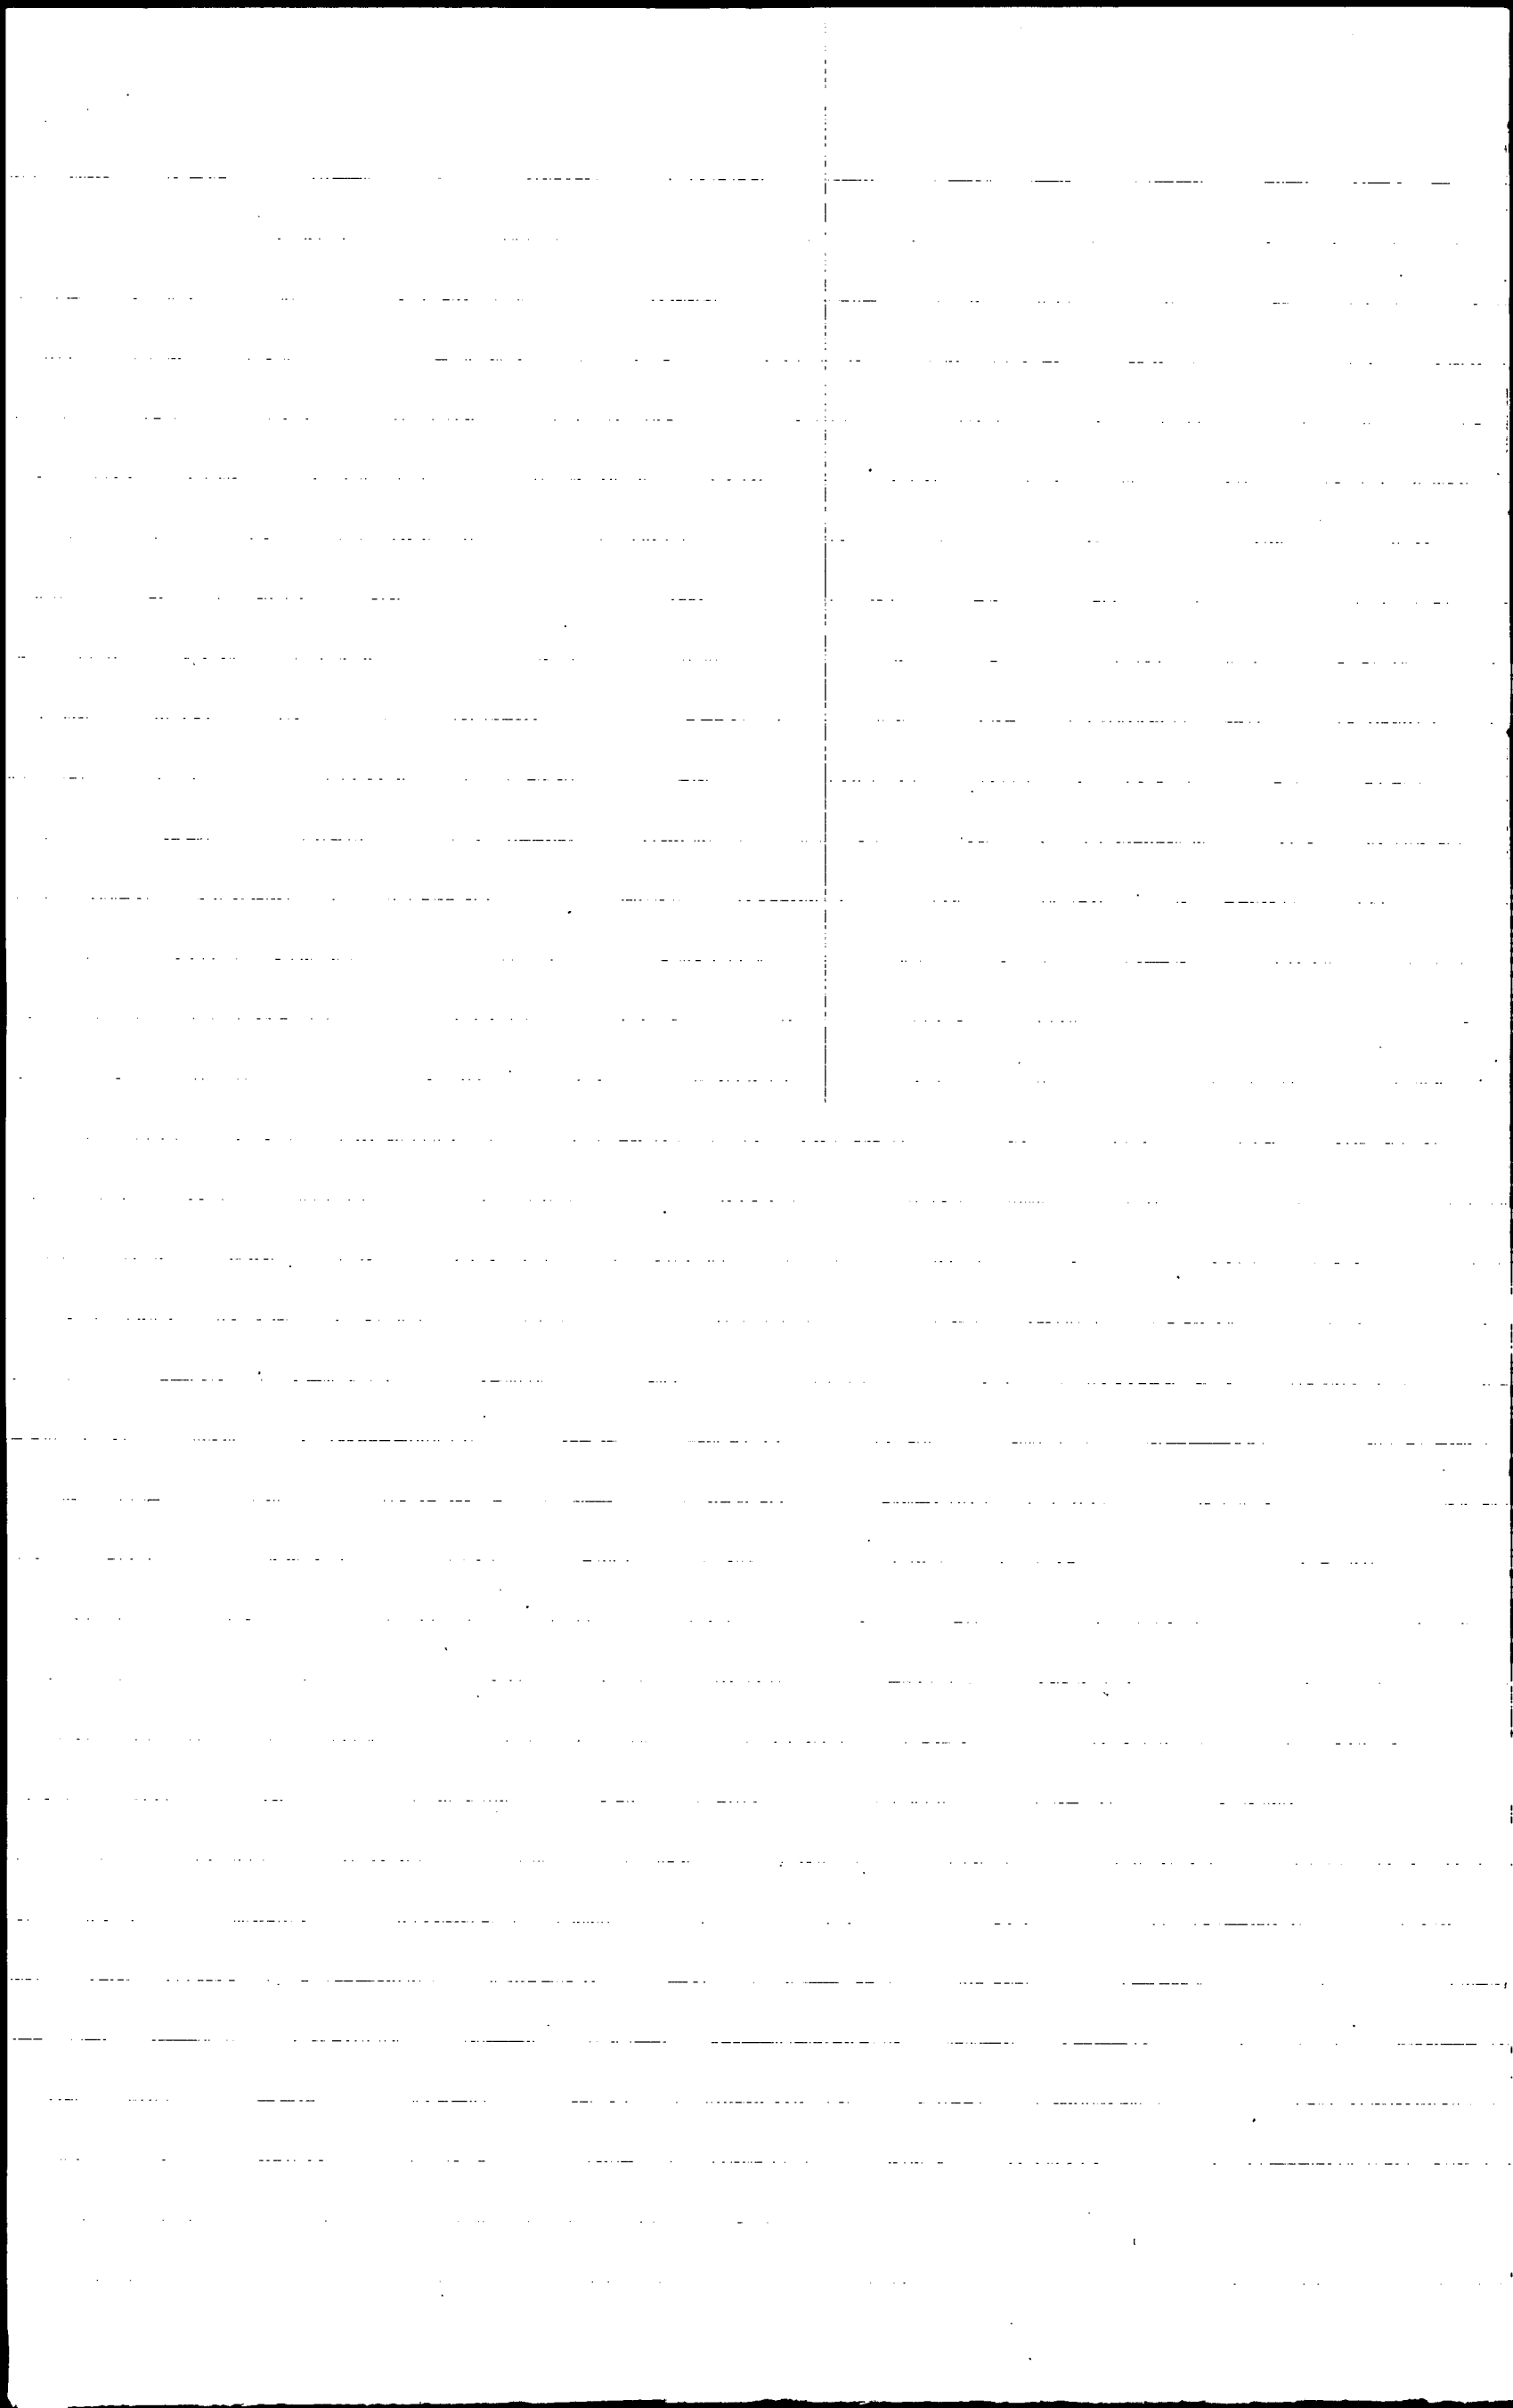

Socken, by och hemman	Registernummer	Littera å kartan	Hemmanstal	Ägofigures nummer	Delägares namn, hemvist m. m. samt ägobeskrivning.
1	2	3	4	5	6
Östhuslöfs socken.					
Ravsholms säteri		A	5 3/4		Fritz Tresschow.
				1	åker, torvmylla.
				2	" " "
				3	" " "
				4	" " " på mangel.
				5	" " "
				6	" " mylla " "
				7	" " " "
				8	" " " "
				9	" " torvmylla.
				10	" " " "
				11	" " " på mangel.
				12	" " " "
				13	" " " "
				14	" " " "
				15	" " mylla. "
				16	" " torvmylla "
				17	" " " "
				18	" " " "
				19	" " " "
				20	" " " "
				21	" " " "
				22	" " " "
				23	" " " "
				24	" " " "
				25	" " " "
				26	" " " "
				27	" " " "
				28	" " " Summa.

A r e a l								Nuvarande värde			Blivande värde			Förbättringsvärde		
Å k e r		Äng och Odlingsmark		Annan duglig mark		Impediment och högl. mark		pr har	pr ägofigur		pr har	pr ägofigur		pr har	pr ägofigur	
Har	ar	Har	ar	Har	ar	Har	ar	Kr.	Kr.	öre	Kr.	Kr.	öre	Kr.	Kr.	öre
7		8		9		10		11	12		13	14		15	16	
3	57							840	2.998	80	1400 ¹²⁶⁰	4.998	-	560	1.999	20
5	68							700	3.976	-	~~1400~~	7.156	80	560	3.180	80
	87							840	730	80	1400 ¹⁴⁴⁰	1.218	-	560	487	20
2	01							640	1.286	40	~~1600~~	2.894	40	800	1.608	-
1	18							800	944	-	1600	1.888	-	800	944	-
	76							960	729	60	1600	1.216	-	640	486	40
2	59							800	2.072	-	1600	4.144	-	800	2.072	-
	31							1120	347	20	1600 ¹⁴⁴⁰	496	-	480	148	80
3	30							480	1.584	-	~~1600~~	4.752	-	960	3.168	-
3	17							960	3.043	20	1600	5.072	-	640	2.028	80
1	11							1120	1.243	20	1600	1.776	-	480	532	80
	26							960	249	60	1600	416	-	640	166	40
1	21							800	968	-	1600	1.936	-	800	968	-
	53							1120	593	60	1600	848	-	480	254	40
	31							1120	347	20	1600	496	-	480	148	80
	77							640	492	80	1600	1.232	-	960	739	20
	26							1120	291	20	1600	416	-	480	124	80
	84							800	672	-	1600	1.344	-	800	672	-
	74							960	710	40	1600	1.184	-	640	473	60
1	21							480	580	80	1600	1.936	-	1120	1.355	20
4	28							1120	4.793	60	1600	6.848	-	480	2.054	40
5	06							1120	5.667	20	1600	8.096	-	480	2.428	80
2	42							960	2.323	20	1600	3.872	-	640	1.548	80
1	02							1120	1.142	40	1600	1.632	-	480	489	60
	32							1120	358	40	1600	512	-	480	153	60
8	01							1120	8.971	20	1600	12.816	-	480	3.844	80
3	14							480	1.507	20	1600	5.024	-	1120	3.516	80
2	36							480	1.132	80	1600	3.776	-	1120	2.643	20
57	29								49.756	80		87.995	20		38.238	40

1	2	3	4	5	6
Socken, by och hemman	Registrationsnummer	Littera å kartan	Hemmanstal	Ägofigursnummer	Delägares namn, hemvist m. m. samt ägobeskrivning.
Pjälvestad.	12	B	1/4		Fritz Tresschow.
				29	äker, mylla på morgel.
				30	" , " " sand
					<u>Samman.</u>
Pjälvestad.	14	C			Fritz Tresschow.
				31	äker, mylla på sand.
				32	" , " " morgel.
					<u>Samman.</u>
Pjälvestad.	1	D	1/4		Fritz Tresschow.
				33	äker, mylla på bermorgel.
				34	" , " " "
				35	" , " " "
				36	" , " " "
					<u>Samman.</u>
Pjälvestad.	4	E	1/4		Fritz Tresschow.
				37	äker, mylla på bermorgel.
				38	" , " " "
					<u>Samman.</u>
Persholms säteri		A	5 3/16		<u>Sammandrag.</u>
Pjälvestad.		B	1/4		Fritz Tresschow.
"		C			<u>Samman</u>
"		D	1/4		<u>Samman</u>
"		E	1/4		<u>Samman</u>
					<u>Samman.</u>

Undertecknade hara efter undersökningar
av den jordförbättring, som beräknas uppnås
av samt Holmslän
statens landbrukingsgrä

A r e a l								Nuvarande värde			Blivande värde			Förbättringsvärde		
A k e r		Äng och Odlingsmark		Annan duglig mark		Impediment och högl. mark		pr har	pr ägofigur		pr har	pr ägofigur		pr har	pr ägofigur	
Har	ar	Har	ar	Har	ar	Har	ar	Kr.	Kr.	öre	Kr.	Kr.	öre	Kr.	Kr.	öre
7	8	9		10				11	12		13	14		15	16	
	45							480	216	-	1600	720	-	1120	584	-
	148							700	1036	-	1400	2072	-	700	1036	-
	193								1252	-		2792	-		1540	-
	28							840	235	20	1400	392	-	560	156	80
	31							1120	347	20	1600	496	-	480	148	80
	59								582	40		888	-		305	60
	14							1120	156	80	1600	224	-	480	67	20
	23							1120	257	60	1600	368	-	480	110	40
	04							800	32	-	1600	64	-	800	32	-
	08							800	64	-	1600	128	-	800	64	-
	49								510	40		784	-		273	60
	19							800	152	-	1600	304	-	800	152	-
	08							1120	89	60	1600	128	-	480	38	40
	27								241	60		432	-		190	40
	5729								49756	80		87995	20		38238	40
	193								1252	-		2792	-		1540	-
	59								582	40		888	-		305	60
	49								510	40		784	-		273	60
	27								241	60		432	-		190	40
	6057								52343	20		92891	20		40548	-

ä marken, ovetställt förestående uppskattning av värdet
 utfrändet av Skarsholms diemrigsförslag av år 1923.
 Skarsholm den 5 nov. 1923.

Ang. Jönsson.
 skiftesgodeman och
 allmogetsnämndeman.

Per Persson.
 skiftesgodeman.
 Österås.

Socken, by och hemman	Registreringsnummer	Littera å kartan	Hemmanstal	Ägofigurens nummer	Delägares namn, hemvist m. m. samt ägobeskrivning.
1	2	3	4	5	6

1	2	3	4	5	6	7
		Överfört				9396
		Avvägning:				
		a) avvägning, längdmätning o. d. § 44, mom. 4	3	12,00	36 -	
		b) ytaavvägning, § 11, mom. 1, tariff IV				
		i öppen mark, medelantal 6 punkter pr har	60.57	0.66	39 97	
		avvägda punkter	386	0.02	7 79	
		i annan mark, medelantal				
		avvägda punkter				
		c) begränsningskurva, § 11, mom. 2:				
		i öppen mark	37	2,50	9 25	
		i annan mark		5,00		93 01
		Arealuträkning, § 13, tariff V, medelareal 159 ar, ...	38	0.15	5 70	
		 har 60.57 0.08			4 85	10 55
		Ägobeskrivning, § 14, ägofigurer		0,00		1 50
		Markvärdering,				
		a) uppskattning och värdering, § 44, mom. 5	1	12 -	12 -	
		b) gradtabell eller kurva, § 17, mom. 1,				
		för första kilometern av avlopps längd			4 -	
		för övriga kilometer	26	1,50	3 90	
		c) uträkning därmed av värde pr ytenhet, § 17, mom. 2 värdetal	38	0,06	2 28	
		d) uträkning av förbättring eller försämring, § 18 ägofigurer	38	0,12	4 56	26 74
		Längdprofil § 20, längd skala 1:4000				
		a) uppritning enl. tariff VI, 1) nytt avlopp		3,00		
		2) befintligt belopp ell. vall	26	3,00	14 40	
		b) antal ritningar	1	3,00	3 -	17 40
		Toårsektion § 22, 1:100,				
		vid uppritning av endast befintlig eller ny sektion		0,15		
		,, ,, ,, såväl ,, som ,, ,, ...	20	0,25		5 -
		tillägg för m ² av våta sektionsarean vid h. v. y. nämligen för				
		,, ...				
		,, ...				
		Hydrografisk utredning, § 24, grundbelopp			2	
		för vattenområdets areal		0,02		
		Totalkostnad av Rattendelare dag 2 12 - 24 - 26 -	2	12 -	24 -	26 -
		Dimensionsberäkning, § 25 grundbelopp				
		a) för öppet avlopp, utan särskild beräkning		3,50	3 50	
		tillägg för särskild beräkning av dimensionerna		1,00		
		,, ,, våta sektionsarean vid h. v. y, 0,50 kr. pr m ²				
		nämligen m ² sektion på				
		,, ,, ,, ...				
		,, ,, ,, ...				
		b) täckt ledning, 1) inre diameter intill 20 cm.	1	6,00	6 -	
		2) ,, ,, över ,, ...	6	10,00	60 -	69 50
		Överföres				343 66

1	2	3	4	5	6	7
		Överfört				34966
		Inritning å kartan av avlopp och vallar, § 27, grundbelopp...			1 —	
		tillägg för varje cm. verkligt mått å kartan cm.	180	0,03	540	640
		Arbetsbeskrivning, § 28, 1:sta sidan			2 —	
		tillägg för övriga sidor st.		2,00		
		Kostnadsberäkning, § 29, nyanläggning..... km.		2,50		
		därjämte 25 öre pr m ² av våta sektionensarean vid h. v. y.				
		nämligen m ² sektion på..... "				
		b) vid förändring av befintligt avlopp "	3.6	4,00	1440	
		därjämte 50 öre pr m ² av våta sektionensarean vid h. v. y.				
		lika som tillägget för dimensionsberäkningar				
		c) av kostnadsförslagets slutsumma 0,1 % (broar inberäknat).....			32.97	47.37
		Förslag till bro- och trummbyggnad, §§ 34 och 36				
		~~1) Enkel bro och trumma. a) för ritarbetet~~	3.3.00			9 -
		b) för detaljerad kostnadsberäkning km.				
		c) för grundförstärkning "				
		2) Annan bro i två projektioner, a) för dimensionsberäkning.... "		8,00		
		b för ritarbetet, teoretisk spännvidd m.		1,00		
		och för särskilt konstruerat landfäste st.		4,00		
		c) för kostnadsberäkning, teor. sp. v. m.		0,50		
		och för särskilt konstruerade landfästen st.		4,00		
		Införande av höjdsiffror å plankartan, § 39	386	0,01		386
		Ersättningslängd, § 42, grundbelopp			150	
		för varje ersättningsbelopp..... st.		0,25		
		Utlåtande och betänkande, § 43 <i>eng. län i anslutning av statsmedel</i>	11	3,00		33 -
		Sammanträden och upprättande av protokoll, § 44, mom. 1, dagar		12,00		
		Särskild utredning, § 44, mom. 2		12,00		
		Kostnadsfördelningslängds upprättande, § 44, mom. 14.... "		12,00		
		<i>Överlåtelse</i>				4 -
		Utredning å länets lantmäterikontor rörande fastighetsgränser, jordregisternummer o. d. § 44, mom. 15..... dagar		12,00		
		<i>Ansökningshandlingar och expedition</i>				6 -
		Summa kronor				453.29
		Lösen för:				
		Kopia av plankartan, § 49,				
		1) 1:sta regalarket			7 —	
		övriga regalark	1	1,75	1.75	
		2) efter kartans skala och ågofigurernas medelareal, tariff VII,				
		skalan 1:4000; medelareal 159 ar ågofigurer st.	38	0.21	7.98	
		har 60.57 0.11			6.66	
		höjning för handkopia å ritpapper, 25 %				
		Överföres			23.39	

1	2	3	4	5	6	7
		Överfört			23 39	
		3) insättning av höjdlägestal..... st.	386	0,02	7 72	
		" " kanaler och diken, grundbelopp			1 75	
		tillägg för varje cm. verkligt mått å kartan, cm.	180	0,05	9 -	41 86
		Kopia av längdprofil, tvärsektioner samt förslag till broar och trummor å ritpapper, § 52.				
		1) enligt tariff VIII i skala 1:4000,				
		nytt avlopp		5,00		
		ändring av befintligt avlopp	3.6	5,00	25 20	
		2) tvärsektioner, originalritningens belopp med 30 % förhöjning			6 50	
		3) broar och trummor, " " " 30 % "			11 70	
		4) för varje med rubrik, skalor o. d. försett blad				
		längdprofilritningar	1	3,00	3 -	
		tvärsektions- och broritningar		5,00		
					46 40	
		nedsättning för kopia å kalkervärd 25 %			-10 85	35 55
		Avskrift av synhandlingarne, § 55	19	0,75		14 25
		<i>Översiktsharta 4:- inbindning 1:-</i>				5 -
		Summa kronor				96 66
		Övriga förrättningskostnader,				
		Lösen av förordnandet jämte kommissionärsarvode				
		Annonskostnader ang. sammanträden				
		Inbindning av förrättningshandlingarne				1 -
		Arvode till biträdande förrättningsmannen				52 35
		" " " gode männen enligt egna räkningar.....				72 -
		Ersättning för hantlangning, materialier o. d.				
		Summa kronor				125 35
		Sammandrag.				
		Förrättningsmannens arvode				453 29
		Lösen för kopior och avskrift				96 66
		Övriga förrättningskostnader				125 35
		Summa kronor				675 30

Den, som icke åtnöjes med denna räkning äger, att inom tre månader från nedanstående dag klander därå anställa genom stämning till

Tillands häradsrätt.
Tristansstad den 15 febr. 1924

Samuel Holmström.
 Statens lantbruksingenjör.

Att sakägare erhållit en med denna lika lydande räkning betyga:

nrk.

Kronor

kvitteras:

den

19

För

- Håndte skrevet af hand-
lunger tilløbende den af
Kunst. Møjt. den 13 marts
1925 forstaaet arveis -
planen betyde så med
originalen.

Wart. Tomstén

136

L 2-0304

13120

K. Lantbruksstyrelsen

12 AUG 1925

KONTRAKT.

Sedan Kungl. Majt den 13 mars 1925. i Österslövs socken av
"Karsholms dikningsföretag av år 1923"

KRISTIANSTADS LÄN

ej mindre fastställt en av statens lantbruksnämnden för Lennart Holmström
den 1 november 1923 upprättad plan med därtill hörande kostnadsförslag, än även
beviljat dels lån med fjortontusen nio hundra trettio (14.980)

kronor att utgå från odlingslånefonden och dels statsbidrag utan återbetalningsskyldighet med
fyrtusen nio hundra trettio (4.990) kronor att utgå från

allmänna avdikningsanslaget, ha 2. undertecknad, som enligt företett
protokoll, hållet den 12 augusti 1925, i företag, av vederbörande intressenter utsetts till arbetsstyrelse för företaget,
med Kungl. Lantbruksstyrelsen, å Kungl. Majts och Kronans vägnar, avslutat följande kontrakt,

varigenom jag för egen del samt å vederbörande intressenters vägnar åtag mig och förbind mig att

1:o att utföra företaget i noggrann överensstämmelse med den fastställda arbetsplanen med de ändringar däri, varom Lantbruksstyrelsen efter framställning må besluta, samt

144

att vid företagets utförande underkasta ^{mig}~~oss~~ alla de villkor och den kontroll, som av Kungl. Maj:t eller Lantbruksstyrelsen provas lämpliga och nödiga, samt att gällda alla de av statsmedel icke utgående kostnader, som härav kunna förorsakas,

att påbörja vattenavlednings- och avdikningsarbetet före den 1 juni 1925 ,

att fullborda samma arbete senast den 1 september 1927 ,

~~att fullborda odlingsarbetet senast den~~ ,

att genom egna kontanta tillskott, materialier, arbete eller på annat sätt bestrida, vad utöver för ändamålet beviljade statsmedel kan erfordras för företagets fullbordande, samt

att vederbörligen underhålla det utförda arbetet, vad angår det vattenavlednings- och avdikningsarbete, vartill lån från odlingslånefonden beviljats, så länge någon del av lånet återstår ogulden, samt beträffande det vattenavlednings- och avdikningsarbete, vartill statsbidrag utan återbetalningsskyldighet beviljats, intill dess sådan underhållsskyldighet kan varda andra i laga ordning ålagd eller ^{jag}~~vi~~ från underhållsskyldigheten befriats;

2:o) att i händelse avvikelse, utan därtill erhållet vederbörligt tillstånd, skett från den fastställda arbetsplanen, eller arbetet icke blivit fullbordat inom därför bestämd tid och Lantbruksstyrelsen ej heller meddelat anstånd med detsammas utförande, eller Kungl. Statskontoret skulle finna den säkerhet, som blivit för lånet ställd, icke vidare nöjaktig och ny säkerhet, som av Statskontoret godkännes, icke varder inom bestämd tid avlämnad, eller den bestämda annuiteten icke varder i behörig tid erlagd, låta det ankomma på Kungl. Maj:t att inställa all vidare utbetalning av statsmedel samt att återfordra, vad därav uppburits — beträffande lånet dock endast därest detta icke redan blivit fördelat på vederbörande fastigheter och antecknat i jordeboken — att på en gång eller efter hand inbetalas till Statskontoret inom den tid, som bestämmes av Kungl. Maj:t, ävensom att å sålunda lyftade och återburna medel jämväl erlagga fem procent årlig ränta från lyftningsdagen, till dess återbetalning sker;

3:o) att för den tjänsteman, som av Lantbruksstyrelsen förordnas att verkställa besiktning eller avsyning av arbetet, uppvisa den för företaget fastställda planen med därtill hörande betänkande jämte plan- och profilritningar;

4:o) att ifråga om tid för lyftande av statsmedlen i mån av arbetets fortgång ställa ^{mig}~~oss~~ till efterrättelse vad Lantbruksstyrelsen därutinnan bestämmer, och skall, därest icke Kungl. Maj:t med avseende å särskilda förhållanden prövar skäligt annorlunda förordna, någon del av statsmedlen inestå i Statskontoret, intill dess vattenavlednings- och avdikningsarbetet vederbörligen avsynats och godkänts;

5:o) att vid avslutandet av detta kontrakt till Lantbruksstyrelsen överlämna bestyrkt kopia av de gillade ritningarna för arbetet samt bestyrkta avskrifter av därtill hörande godkänt betänkande och kostnadsförslag för att förvaras i Lantbruksstyrelsens arkiv, ävensom att, därest någon avvikelse från den fastställda planen under arbetets utförande med vederbörlig tillåtelse vidtagits, innan sista delen av statsmedlen lyftas, till Lantbruksstyrelsen överlämna fullständig beskrivning jämte ritning utvisande, huru arbetet i följd av dylik avvikelse utförts;

6:o) att bestrida eller gottgöra alla kostnader, av vad beskaffenhet de vara må, som i följd av de för företaget erhållna statsmedel föranletts Statskontoret;

7:o) att för fullgörande av detta kontrakt ävensom, ifall mot kontraktet brytes, för återbäring av lyftat statsbidrag ställa sådan säkerhet, som av Lantbruksstyrelsen godkännes, samt att för odlingslånet ävensom, ifall mot kontraktet brytes, för återbäring av därav lyftade medel avlämna sådan skuldförbindelse, som av Statskontoret godkännes.

Härav äro två lika lydande exemplar upprättade, av vilka vardera kontrahenten tagit ett.

Frithjof Larvik den *29/4* 19*25*

J. M. Fresenius

Att

J. M. Fresenius

i bägges vår närvaro egenhändigt undertecknat förestående kontrakt, intygas:

Konstfr. Rügge

Chelmer

Adress:

Larvik

Adress:

Larvik

Med stöd av Kungl. brevet den 13 mars

1925 antager Kungl. Lantbruksstyrelsen
å Kungl. Maj:ts och Kronans vägnar, detta
kontrakt.

Stockholm den 5 september 1925.

Leif J. J. J. J. *Carl Frithjof Larvik*
föredragande

Herby the the Lyndale exequies appertaining to the same
right all

11

10

17

the same and the same and the same and the same and the same

18

19


the same and the same and the same and the same and the same

the same and the same and the same and the same and the same

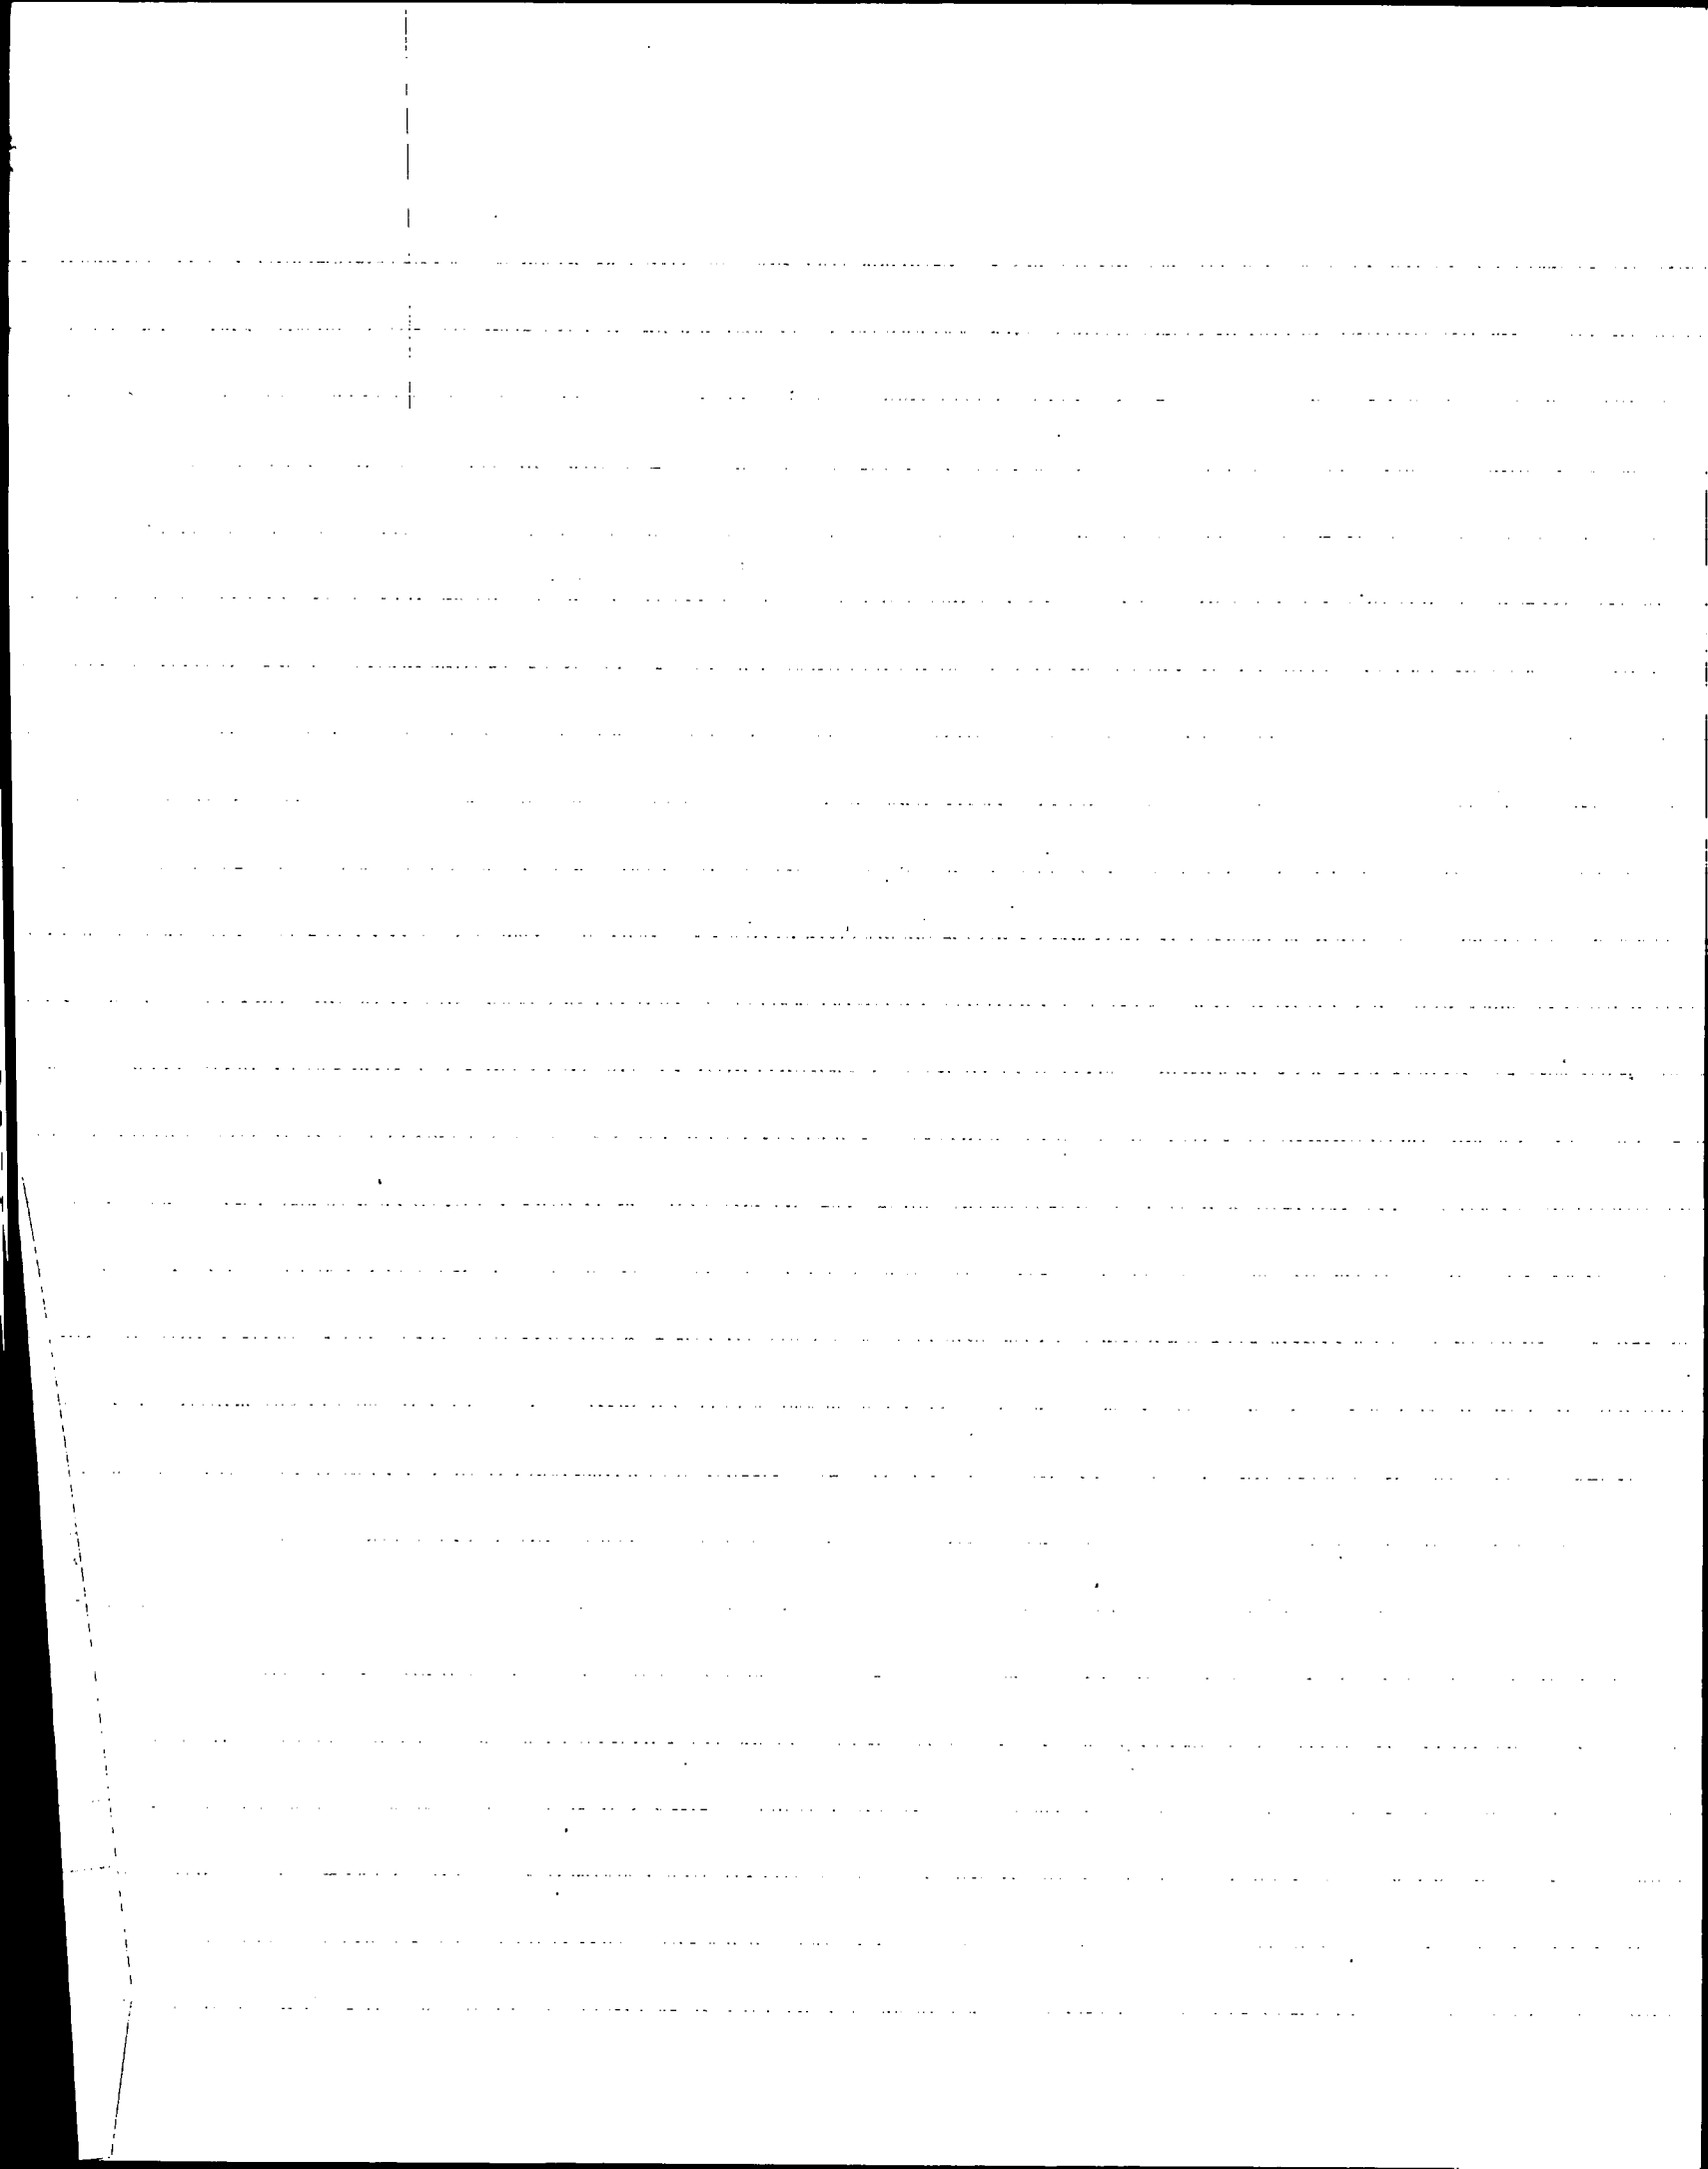

144/
25

Godkänt den 5 september 1925.

D. 972 13121
Inkom till
H. Lantbruksstyrelsen
den 12 AUG. 1925

B E V I S .

Över verkställd avsyning av vattenavlednings och avdikningsarbete
angående Karsholms dikningsföretag av år 1923 i Österslövs socken av
Kristianstads län.

Planen fastställd den 13 mars 1925.

Statsunderstöd:

Statsbidrag utan återbetalningsskyldighet 4.990:- kr.

lån av odlingslånefonden 14.980:- kr.

kontrakt om arbetets utförande antaget ~~antaget~~ av sökanden den 29 april
1925.

Fastställd arbetstid till den 1 sept. 1927.

Vid verkställd avsyning av ovan angivna arbete har detsamma
befunnits utfört i överensstämmelse med den slutligt fastställda ar-
betsplanen, varför företaget i sin helhet förordas till godkännande.

Kristianstad den 31 juli 1925.

Hennart Lovén

Statens lantbruksingenjör.

