

Hjör

Förslag
till nygrävning av avloppsdiken inom
**Kjällstorp, Blackatorp,
N. Hulla & Gungekulla byar**
i Loshults socken, Kristianstads län;
upprättat år 1921 av

Herman L. Lomström
Statens lantbruksingenjör

Samt använt vid synförrättning enligt vattenlagen år 1923

Genom Kungl. Maj:ts nådiga brev
den 10 juli 1925 fastställt till efter-
rättelse vid arbetets utförande med visst
tillägg enligt av Lantbruksstyrelsen å be-
tänkandet gjord påskrift


Stockholm den 14 augusti 1925
På Kungl. Lantbruksstyrelsens vägnar:
Albert Smith

*Förklaring till den av Lantbr.
Möjt. den 10 juni 1925 fast-
ställda avloppsdiken i
byarna*

Herman L. Lomström



Förslag till häradsvägstrumma vid punkt 3

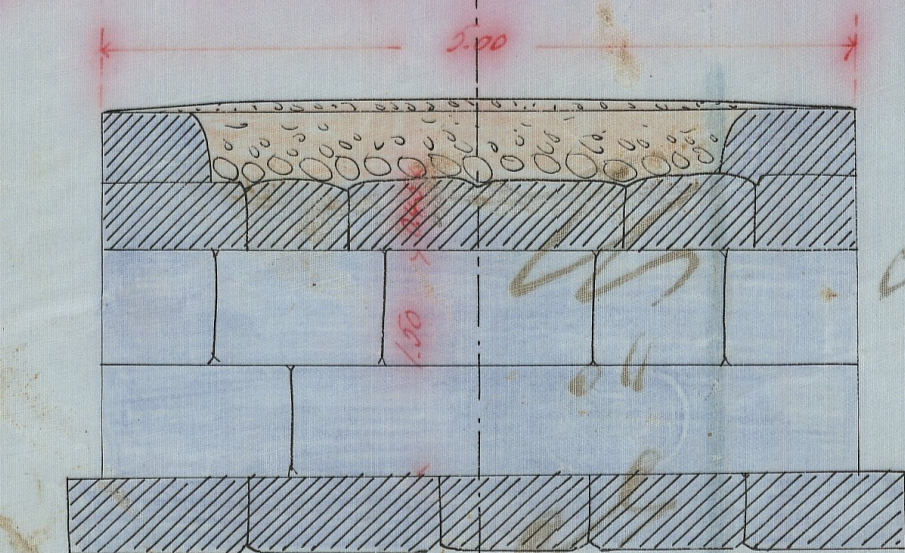


Skala = 1:50




H.V. 4

Längd-skala = 1:4000

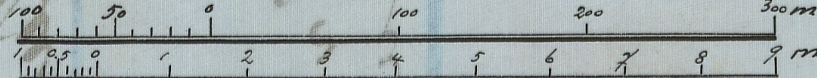

Höjd och sektioners skala 1:400

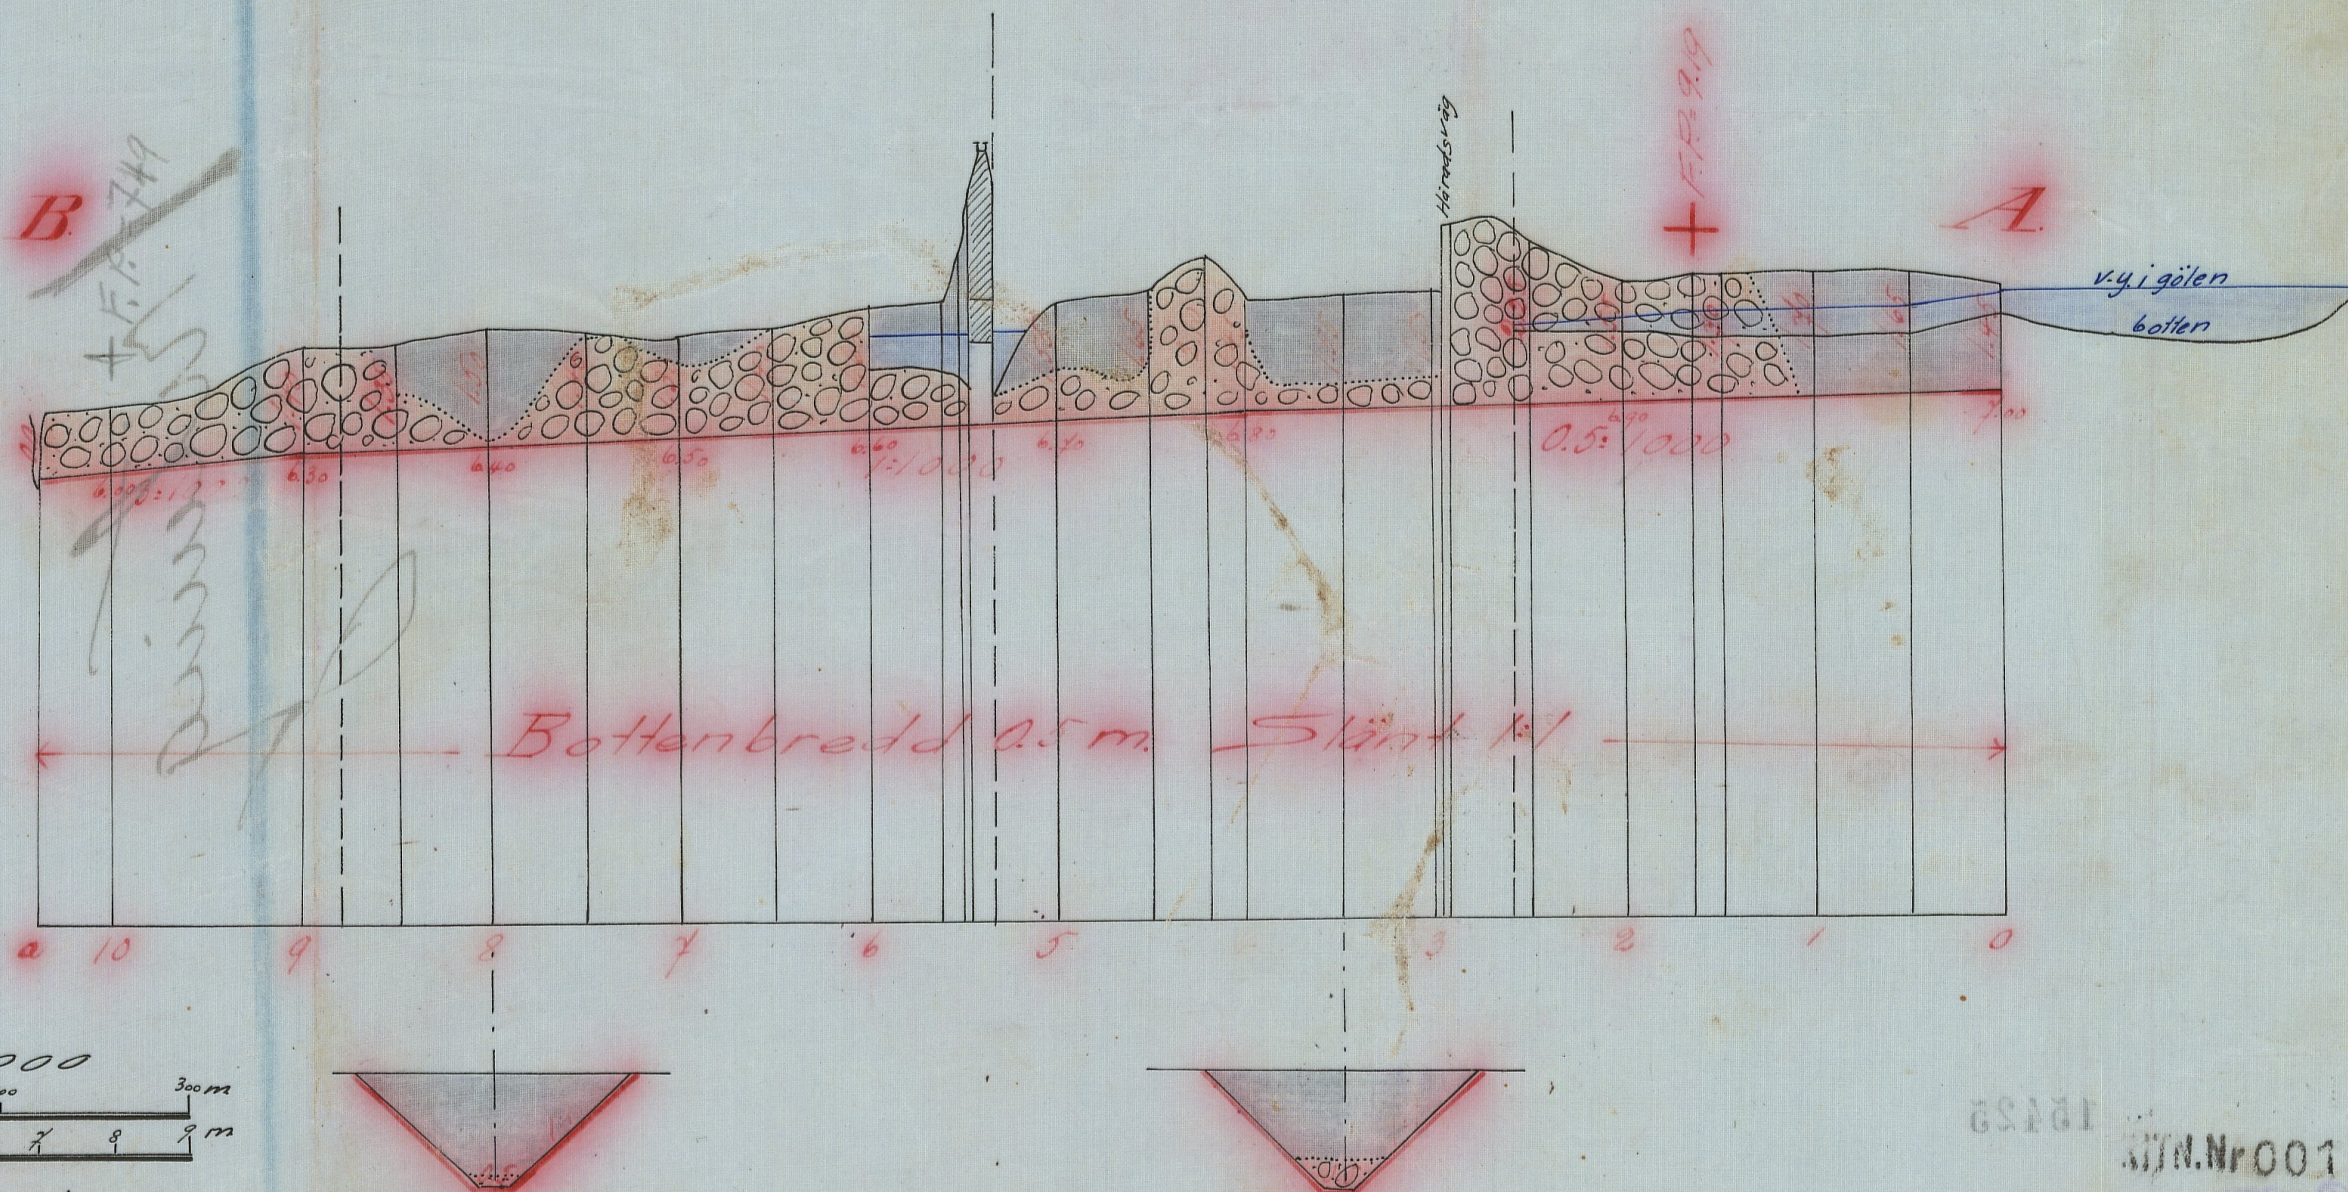

65181

Nr 001

L 10305

Ar 286 Kishorst 1/2

L. 1-6305




anskrift:

Genom Kungl. Majts beslut den 10 juli 1925 fastställd
till efterrättelse vid arbetets utförande med tillägg dels
att de arbeten, som erfordras inom Kristinestad-Åreleholms
Järnvägars område, skola utföras på sätt som av veder-
börande landbefäl föreskrives med hänsyn till trafiksäker-
heten, dels ock att den föreslagna häradvägstunneln
skall förses med skyddsräck.

Stockholm den 14 augusti 1925
På Kungl. Lantbrukstypensens vägnar
Albert Smith.

Översiktskarta

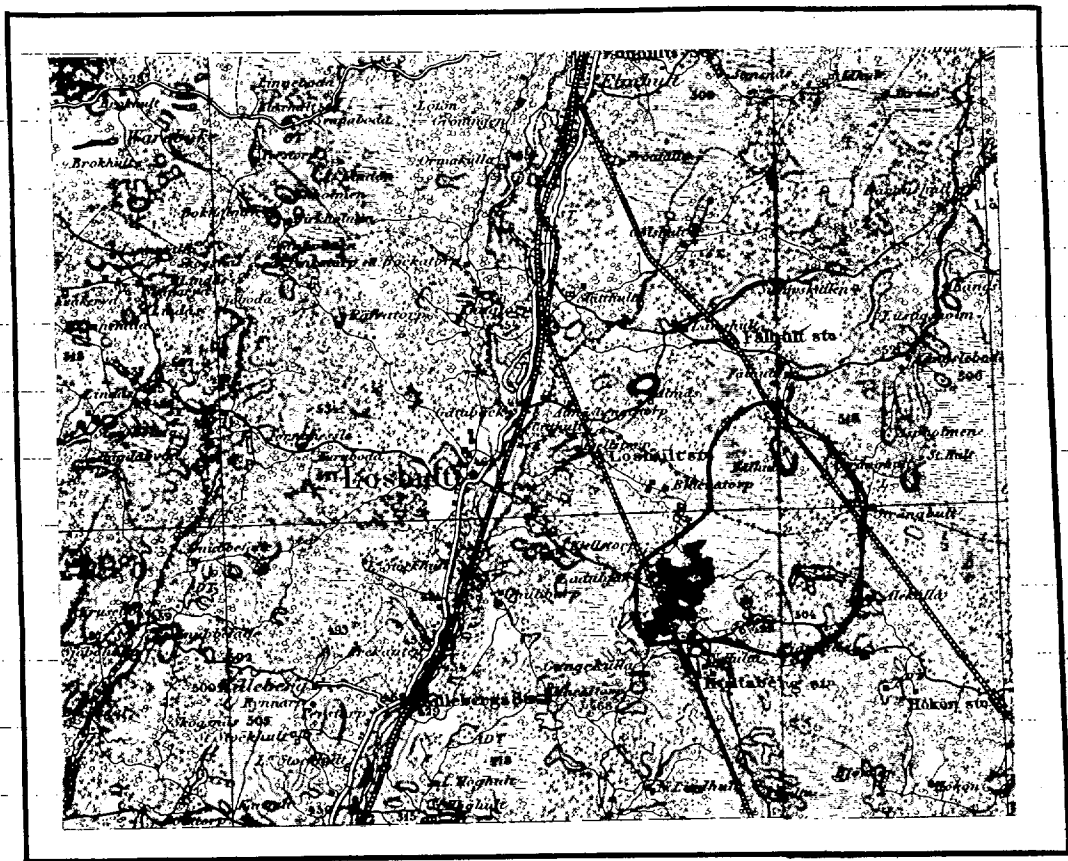

Skala = 1:100000

Sockenrätt

Jedam delägarna i
"Kjälltorp-Gumgaskulla
vattenledningsföretag
av år 1923", som avser
torrläggning av mark
till Kjälltorp, Blackatorp,
Norra Kulla och Gumge-
kulla i Rosnuds socken av
Kristianstads län, förkla-
rat sig vilja söka län
och anslag ur allmänna
medel till företagets ut-
förande, får jag härmed
därom avgiva följande
av ritningar och förslag
åtföljda

Befästande

Företagets ändamål

Företaget avser torrläggning av
odlad jord ^{och} odlingsmark.

Belägenhet

Odlingsområdet är beläget
vid Kristianstads-Rosnuds järnväg
2 km söder om Rosnuds station och
sträcker sig ca 300 m sydöst och 1000 m
nordöst om denna plats i järnvägen,
samt markeras i motstående övers-
iktskarta med röd färg.

Föregående rättslig undersökning

Företaget har föregåtts av sy-
neförrättning enligt vattenlagen,
verkställd av understecknad på
förordnande av lärostyrelsen. Mot
syneförrättningen, som avslöts den

17 juli 1923, har missnöje ej anmälts,
varom bevis bifogas detta betänkande
efterföljande ^{grundat} utredning på de vid
denna synförräkning verkställda
undersökningarna och upprättade
handlingarna, vilka närläggas
där och anslagsöskandena.

I förelägg dagtecknad den 15
nov. 1923 och den 8 jan. 1924 hava sak-
ägarna överenskommit att gemensamt
hos Kungl. Maj: s göra underdänig an-
sökan om största möjliga lån och
anslag av allmänna medel till fö-
retagets utförande.

Spädikningsområdets beskaffenhet
Spädikningsområdet omfattar i
sin helhet.

Åker	1893 har
Eng. m. m.	30.954 "
	<u>Summa 32.850 "</u>

Jordmånen består av djupa mylla på
grus och sand.

Wattendrag

Området avvattnas av ett mindre
öppet dike.

Wattenavledning

Företaget innebär nygrävning av
avloppsdikey i den uträkning som
plan- och profilritningar utvisa. Vad behöfver
dimensioneras och hydrografiska fak-
torer som inverka därpå så hänvi-
sas till synmånens utlåtande in-
fört som bilaga 8 till bifogade avskrift av
synprotokollet.

Odling

Till odling föreslås följande ågo-
figurer.

Hill B fig.	12 & 13	3 10.0	har
" Ca "	16	1 76.0	"
" D "	28 & 30	0 90.8	"
" E "	33 & 38.6	2 86.0	"
" G "	65, 66, 74 & 75	1 62.1	"
Summa		10 24.9	"

Jordförbättring och kostnad

Den genom förslaget utförande
uppkommande jordförbättringen samt
kostnaderna för arbetet framgår av
följande tabell.

<u>Area och ågoslag</u>		<u>Hela för-</u>		<u>Hela för-</u>	
		<u>laget</u>		<u>laget här</u> <u>och anlägg</u> <u>såskandens</u> <u>andel</u>	
<u>Vid undersökningen</u>					
åker	har	1	89.3	1	89.3
äng m. m.	"	32	29.8	30	95.7
Summa		34	19.1	32	85.0
<u>Efter de föreslagna arbets-</u>					
<u>nas utförande</u>					
åker (förbättrad)	har	1	89.3	1	89.3
åker (fört äng m. m.)	"	10	24.9	10	24.9
äng (förbättrad)	"	22	04.9	20	70.8
Summa		34	19.1	32	85.0
<u>Jordvärde</u>					
<u>efter dikningen</u>		kr.	12864 50	12512	10
<u>före</u>		"	4661 57	4534	34
<u>Värdet förhöjning</u>					
<u>genom dikningen</u>		"	8202 93	8003	90
<u>genom odlingen</u>		"	6149 40	6149	40
Summa		"	14352 33	14153	30

<u>Kochnad</u>				
för dikningen	kr.	7601 03	7377 97	
" odlingen	"	6149 40	6149 40	
<u>Summa</u>	"	13750 43	13527 37	

Här oan angivna siffror för areal, jordvärde och värdeförhöjning genom dikningen äro hämtade ur synhandlingarnes värderingelängd bilaga 4 till synprotokollet. Kochnaden finnes specificerad i synhandlingarnes kochnadsberäkning, bilaga 5 till synprotokollet, i sammandrag till detta betänkande fogade kochnadsförslag bilaga C.

Beltagningskyldighet

Summa är reglerad ^{genom} bestämmelserna vid synförrättningen. Se synmännens tillstånd bilaga 8 till synprotokollet.

Skinder mot företaget

Enär synförrättningen samvilliga kraft finnes ej något hinder mot företagets utförande.

Betänande företag i orten

Närmast belägna med statens del understödda betänande företag borde vara Rågefodasjöns utdikningsföretag inom Roehults socken. Nu användade företag har ej förut varit föremål för offentlig myndighets prövning.

Beräkning av län och anslag

I särskild tabell bil. B. har utredning verkställt angående storle-

kan av det lån ur odlingelänsfordon
och det anslag ur allmänna avdik-
ningsanslaget som författningensligt
torde kunna påräknas och framgår
härav att lånet kan uppgå till 4918.65
kr. samt anslaget till 2459.32 kr.

Tillstyrkan.

Hänvisande till förestående ut-
redning tillstyrker jag att till utfö-
rande av detta företag beviljas lån
ur odlingelänsfordon med 4920 kr.
samt anslag ur allmänna avdik-
ningsanslaget med 2455 kr.

Utförande.

Vid arbetets utförande skall
iakttagas vad i synmännens laga
kraftfulla uttalande bestämmes.

Arbetsid.

Till avdikningsarbetarnas utfö-
rande torde böra anslås en tid av
tre år samt till odlingsarbetarna ytter-
ligare nio år.

Kristianstad i januari 1924

Hennart Holmström

Statens landbruksskolens rektor

Bilagor.

A. Idrott

Ba. "

Bk. "

C. Postmarkförlag

D. Lösningshandling

E. Lösningshandling

F Diariebevis

G Ett häfte synhandlingar

H Ritningar i ett blad.

Tabell

	Hela förslaget				Låne och an- slagsröskandens andel			
	areal		värde		areal		värde	
	har	av	kr.	öre	har	av	kr.	öre
	1		2		3		4	
I sitt vid undersökningen befintliga tillstånd utgöres ordningsområdet av								
Åker	✓	1	89.3		✓	1	89.3	
Äng m. m.	✓	31	80.6		✓	30	46.5	
		~~32~~	~~22.8~~			~~30~~	~~25.6~~	
		33	69.9	4661 52		32	35.8	
		~~34~~	~~12.1~~	~~4461 52~~		~~30~~	~~85.0~~	4554 34
<u>Summa</u>	✓			✓	✓		✓	
Genom de föreslagna ar- betenas utförande beräknas samma område kunna försändras till:								
Åker (förväntad)	✓	1	89.3		✓	1	89.3	
Äng (föret äng)	✓	10	24.9		✓	10	24.9	
Äng (förväntad)	✓	21	55.7		✓	20	21.6	
		~~22~~	~~24.9~~			~~20~~	~~20.8~~	
		33	69.9			32	35.8	
		~~34~~	~~12.1~~	12864 50		~~30~~	~~85.0~~	12512 10
<u>Summa</u>	✓			✓	✓		✓	
Kristianstad i januari 1924								
Emmari Holmström								
Statens lantbruksingenjör								

Bil. Ba.

Kristianstad i januari 1924
 Gunnar Holmström
 Statens larkbudsingenjör.

Tabell utvisande läns- och anslags sökandenas
belopp.

Herrmans eller Längdets

hittera i sym- kanten	antal	nummer	namn	innehavare
1	2	3	4	5
A	3/50	1	Kjälltorp	Emit Bengtsson
B	7/288	1	"	Nils Gjölvs
C	11/96	1	Blackatorp	Isak Johan Johansson
D		2	Norra Kulla	Arvid M. Holmberg
E	3/8	2	"	Jon Frida Grotte
G	1/36	1	Gunneshälla	Per Persson
H	3/56	1	"	Olof Persson

Kostnadsförelägg

Impremium 60 öre

Stämning

Stämningssäckar A-B

7110 - 7110 -

Impremium

350 35

Kostnad för lån och anslag

140 68 491 03

Summa kronor

7601 03

Odling

Odling av 10249 ha i 600 kr

6149 40

Summa kronor

13750 43

✓

Kristianstad i januari 1924

Herrn H. H. H.

Statens landbruksstyrelsen

Vid arbetsplanens fastställande har kostnaden be-
räknats till: för vattenavledningen 7434 kronor 36 öre
för odlingen och tegelbyggnaden 6149 " 40 "
Summa 13583 kronor 76 öre

varav sökandens vattenavledningskostnad 7216 kronor 28 öre

Stockholms den 14 augusti 1925

På Kungl. Landbruksstyrelsens vägnar

Albert Smith

Bil. D

Undertecknade delägare i Kjäll-
tors- Gungeskulla vattenavlednings-
företag av år 1923 överenskommit
härmed, att gemensamt hos Kungl.
Maj: t göra underdänig ansökan
om störfra möjliga lån och anslag
av allmänna medel till företagets
utförande, och uppdraga vi åt lant-
brukaren Nils Gjöllin i Kjälltors ps
Roshult att i våra vägnar underteckna
alla härför erforderliga handlingar
och kontrakt samt att utkvittera oss
beviljade statsmedel

Kjälltors den 15 nov. 1923

v. Nils Gjöllin

v. Per Persson

Kjälltors

Gungeskulla

v. Ivar Johan Johansson

v. Olof Persson

Blacktors

Gungeskulla

v. Axel Holmquist

v. Ernst Bengtsson

Norra Skulla

Kjälltors

Bevilhas

Bevilhas

N. Nilsson

Betty Jonsson

Skultaberg

Kjälltors

Bil. E

Härmed förenas jag mig med
övriga delägare i "Kjälltors- Gunge-
skullas vattenavledningsföretag av
år 1923" i deras den 15 nov. 1923 date-
rade ansökan om sökande av lån
och anslag av allmänna medel till

företagets utförande.

Oskarshamn den 8/1 1924

v. Frida Grolte

ägare till 3/8 mlt Norra

Heulta n:o 2 i Loushult

Fru Frida Groltes egenhändiga namnteckning beviljades.

Äldrig namnteckning
Oskarshamn

Äldrig namnteckning
Oskarshamn

Bil. F.

Allt såvitt framgår av härstädes
fört, vederbörligt diarium, besvär
icke inom laga tid anförts mot
en enligt uppgift den 17 juli 1923
avslutad synförrättning angående
ett företag benämnt "Kjälktorp - Gunge-
kulla valtnarledningsföretag av år
1923" och avseende förläggning av
mark till Kjälktorp, Bläcktorp, Norra
Heulta och Gungeskulla i Loushults
socken, Kristianstads län, det var-
der härmed till bevis meddelat.
Stockholm i Söderbygdens valtdom-
stols kansli den 14/1 1923.

Ex officio.

G. Fridbom

coll. Förstämde avseende av
kassörers tillstånd den 10 juni 1925
företagets avseende på
sidan 10.

Mart Stenström

Avskrift

Räkning

Kristianstad den 21 jan. 1924.

Kjälltorp - Gungekulla rattanabedningsföretag
till Lantbruksingenjören Konrad Holmström

1924 jan.	Betänkande ang. lån och anslag av statsmedel jämte bilagor A-C	36 -	
	2 st översiktskort	8 -	
	Ritningar på kallsvär	40 18	
	Avskrift av handlingar, 55 sidor	41 25	
21	Ansökningshandlingar i expedition	6 -	
	Diarietexter	4 25	
	Inbindning, 4 band	5 -	
	Summa kronor	140 68	
	som uttages postförfärd		
	Den med denna räkning ej ålades äger anställa klander där genom skänning till Kristianstads Ridhus- rätt inom tre månader från den 21 jan. 1924.		
	Konrad Holmström Lantbruksingenjör.		
	Underskrift		
	Konrad Holmström		

137

L 1-0305

KONTRAKT

15425

for 5. OK 1925

Sedan Kungl. Maj:t den 10 juli 1925 för
"Kjällstorp - Gungekulla vattenavledningsföretag av år 1923"
i Loshults socken av

KRISTIANSTADS LÄN

ej mindre fastställt en av statens lantbruksingenjör L. Holmström
i januari 1924 upprättad plan med därtill hörande kostnadsförslag, än även
beviljat dels lån med femtusenfyrahundratio /5.410/
kronor att utgå från odlingslånefonden och dels statsbidrag utan återbetalningsskyldighet med
ettusenåttahundra /1.800/ kronor att utgå från

allmänna avdiktningens anslaget, här undertecknad, som enligt företett
förhandling av protokoll, hållet den 15 nov. 1923

av vederbörande intressenter utsetts till styrelse förtroendeman för företaget, med
Kungl. Lantbruksstyrelsen, å Kungl. Maj:ts och Kronans vägnar, avslutat följande kontrakt,
varigenom jag för egen del samt å vederbörande intressenters vägnar åtager och för-
binder mig

1:o) att utföra företaget i noggrann överensstämmelse med den av Kungl. Maj:t fastställda
arbetsplanen med de ändringar däri, varom Lantbruksstyrelsen efter framställning må besluta,

att vid företagets utförande underkasta ^{mig} ~~alla~~ alla de villkor och den kontroll, som av Kungl. Maj:t eller Lantbruksstyrelsen prövas lämpliga och nödiga, samt att gälda alla de av statsmedel icke utgående kostnader, som härav kunna förorsakas,

att påbörja vattenavlednings- och avdikningsarbetet före den 1 september 1925,

att fullborda samma arbete senast den 1 september 1928,

att fullborda odlingsarbetet senast den 1 september 1935,

att genom egna kontanta tillskott, materialier, arbete eller på annat sätt bestrida, vad utöver för ändamålet beviljade statsmedel kan erfordras för företagets fullbordande, samt

att vederbörligen underhålla det utförda arbetet, vad angår det vattenavlednings- och avdikningsarbete, vartill lån från odlingslånefonden beviljats, så länge någon del av lånet återstår ogulden, samt beträffande det vattenavlednings- och avdikningsarbete, vartill statsbidrag utan återbetalningsskyldighet beviljats, intill dess sådan underhållsskyldighet kan vara andra i laga ordning ålagd eller ^{jag} ~~vi~~ från underhållsskyldigheten befriats;

2:o) att i händelse avvikelse, utan därtill erhållet vederbörligt tillstånd, skett från den fastställda arbetsplanen, eller arbetet icke blivit fullbordat inom därför bestämd tid och Lantbruksstyrelsen ej heller meddelat anstånd med detsammias utförande, eller Kungl. Statskontoret skulle finna den säkerhet, som blivit för lånet ställd, icke vidare nöjaktig och ny säkerhet, som av Statskontoret godkännes, icke varder inom bestämd tid avlämnad, eller den bestämda annuiteten icke varder i behörig tid erlagd, låta det ankomma på Kungl. Maj:t att inställa all vidare utbetalning av statsmedel samt att återfordra, vad därav uppburits — beträffande lånet dock endast därest detta icke redan blivit fördelat på vederbörande fastigheter och antecknat i jordeboken — att på en gång eller efter hand inbetalas till Statskontoret inom den tid, som bestämmes av Kungl. Maj:t, ävensom att å sålunda lyftade och återburna medel jämväl erlagga fem procent årlig ränta från lyftningsdagen, till dess återbetalning sker;

3:o) att för den tjänsteman, som av Lantbruksstyrelsen förordnas att verkställa besiktning eller avsyning av arbetet, uppvisa den för företaget fastställda planen med därtill hörande betänkande jämte plan- och profilritningar;

4:o) att ifråga om tid för lyftande av statsmedlen i mån av arbetets fortgång ställa ^{mig} ~~oss~~ till efterrättelse vad Lantbruksstyrelsen därutinnan bestämmer, och skall, därest icke Kungl. Maj:t med avseende å särskilda förhållanden prövar skäligt annorlunda förordna, någon del av statsmedlen innestå i Statskontoret, intill dess vattenavlednings- och avdikningsarbetet vederbörligen avsynats och godkänts;

5:o) att vid avslutandet av detta kontrakt till Lantbruksstyrelsen överlämna bestyrkt avskrift av till den fastställda arbetsplanen hörande handlingar och bestyrkt kopia av därtill hörande ritningar för att förvaras i Lantbruksstyrelsens arkiv, ävensom att, därest någon avvikelse från den fastställda planen under arbetets utförande med vederbörlig tillåtelse vidtagits, innan sista delen av statsmedlen lyftas, till Lantbruksstyrelsen överlämna fullständig beskrivning jämte ritning, utvisande huru arbetet i följd av dylik avvikelse utförts;

6:o) att bestrida eller gottgöra alla kostnader, av vad beskaffenhet de vara må, som i följd av de för företaget erhållna statsmedel föranletts Statskontoret;

7:o) att för fullgörande av detta kontrakt ävensom, ifall mot kontraktet brytes, för återbäring av lyftat statsbidrag ställa sådan säkerhet, som av Lantbruksstyrelsen godkännes, samt att för lånet ävensom, ifall mot kontraktet brytes, för återbäring av därav lyftade medel avlämna sådan skuldförbindelse, som av Statskontoret godkännes.

Härav äro två lika lydande exemplar upprättade, av vilka vardera kontrahenten tagit ett.

Gjävstorp den 7 sept 1925

Nils Gjölén


Att Lantbrukaren Nils Gjölén
Gjävstorp

i bägges vår närvaro egenhändigt undertecknat förestående kontrakt, intygas

Aug. Christansson Aug. Johansson
Adress Fälsnäs Adress Bjellstorp

Med stöd av Kungl. brevet den 10 juli
1925 antager Kungl. Lantbruksstyrelsen,
å Kungl. Maj:ts och Kronans vägnar, detta
kontrakt.

Stockholm den 16 oktober 1925

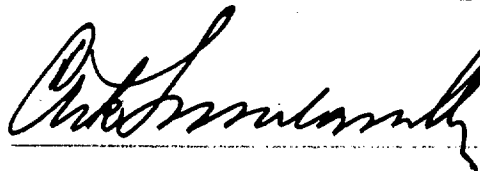



h

G.Grotte c/o

Aktiebolaget Svenska Handelsbanken

TELEGRAMADRESS:
Handelsbank

Sundsvall den 16 sept. 1925.



Statens Landtbruksingeniör,

Kristianstad.

Kjällstorp-Gungekulla vattenafledningsföretag.

I anslutning till Eder skrifvelse af den 14ds.till min Fru Frida Grotte närsluter jag säkerhetshandlingen af den 7ds.med borgen af Emil Bengtsson Kjällstorp, Sven Johan Johansson Blackatirop, Axel Holmquist, Norra Hulta, Frida Grotte, Sundsvall färre Oskarshamn, Per Persson, Gungekulla och Olof Persson, Gungekulla ~~fär~~, solidarisk borgen å kr.1800:-

Högaktningfullt

P.S. Skulle mot förmodan
en Handelsbankens i Oskarshamn
vederhäftighetsintyg gälla
för Frida Grotte är jag viss
om att landsfiskal Cosmo i
Ousby är villig styrka hennes
solidaritet.

P. M.

D. Nr

14673/26

för utbetalande av statsunderstöd.

Företag: "Kjällstorp - Gungekulla vattenavledningsföretag av år 1923" i
Loshults s:n av

Kristianstads län

Arb. plan: 10/7 25

Kontrakt: 16/10 25

Fullbordas: 1/9 28

Statsbidrag: 1.800

Lån: 5.410

Beräkn. kostnad: 7.434:36

Tillstyrkt utbet. d. 16/10 25 av statsbidrag: 800 kr.

av lån: 2.400 kr.

Utfört arbete enligt Holmström den 29/7 1926

förändring 350:35 + 4225 kr. = c:a 0% %

Ordf. i arb. styrelsen Lantbr. Nils Sjölin,

~~Ende-intressent~~ Kjällstorp, Loshult.

Rekv. äro bifogade

av statsbidrag 400 - kr.

Tillstyrkes till utbetalning av lån 1.200 kr.

Stockholm den 21/8 1926

Godkänd den 22 dec 1926

178/25

D. 972 23572

Bakom till

St. Lantbruksstyrelsen

Den 17 DEC. 1926

B E V I S

Över verkställd avsyning av vattenavlednings- och avdikningsarbete
angående Kjällstorp-Gungekulla vattenavledningsföretag av år 1923
i Loshults socken, Kristianstads län.

Planen fastställd den 10 juli 1925.

Statsunderstöd:

statsbidrag utan återbetalningsskyldighet 1300 kronor.

lån av odlingslånefönden 5410 kronor.

Kontrakt om arbetets utförande antaget den 16 okt. 1925.

Fastställd arbetstid till den 1 sept. 1928.

Vid verkställd avsyning av ovan angivna arbete har det-
samma befunnits utfört i överensstämmelse med den slutligen fast-
ställda arbetsplanen, varför företaget i sin helhet förordas till
godkännande.

Kristianstad den 9 dec. 1926.

Arvid Carlström

Statens lantbruksingenjör.



Arkiverat i Lönna

Över verkställd besiktning av vattenavlednings och avdikningsarbete
angående Kjällstorp-Gungekulla vattenavledningsföretag av år 1923
i Loshults socken, Kristianstads län.

Planen fastställd den 10 juli 1925.

Statsunderstöd:

Statsbidrag utan återbetalningsskyldighet 1800 kronor.

Lån av odlingslånefonden 5410 kronor

Kontrakt om arbetets utförande antaget den 16 oktober 1925.

Fastställd arbetstid till den 1 sept. 1928.

Vid verkställd besiktning av ovan angivna arbete har befunnits
att schaktning nu verkställd till punkt 10+40, samt att stenar
till landsvägstrumman kilats och framkörts.

Det utförda arbetet värderas sålunda:

1200 m ³ grus och sten á 3:--	3600:--
550 m ³ dy m.m. á 1:--	550:--
Stenar till trumman	125:--
Summa kronor	4275:--

Förut har bekommit:

av lånet	kr. 2400:--	
av anslaget	" 800:--	3200:--

Enär arbetet är utfört omsorgsfullt och synes bedrivas raskt
förordar jag, att av lån och anslag utanordnas ytterligare 3000
/Tretusen/ kronor.

Kristianstad den 29 juli 1926.

Arnar Thomsen
statens lantbruksingenjör.



Stämpel i Län

The second part of the document addresses the issue of data security. It highlights the need to protect sensitive information from unauthorized access and disclosure. To this end, the document recommends the implementation of robust security measures, such as encryption and access controls, to ensure the integrity and confidentiality of the data.

The document concludes by reiterating the importance of these three key areas: record-keeping, data security, and audits. It encourages the organization to continue to improve its internal controls and to stay up-to-date with the latest best practices in these areas. The document also provides contact information for the internal audit department for any further inquiries.

178/25

15426

2478
Statens lantbruksingenjör
den 5 OKT 1925

B E V I S

över verkställd besiktning av vattenavlednings- och avdikningsarbete
angående Källstorp-Gungekulla vattenavledningsföretag av år 1923 i
Loshults socken, Kristianstads län.

Planen fastställd den 10 juli 1925.

Statsunderstöd:

statsbidrag utan återbetalningsskyldighet 1800 kronor.

lån av odlingslånefonden 5410 kronor.

Kontrakt om arbetets utförande antaget av sökandena den 7 sept. 1925.

Fastställd arbetstid till den 1 sept. 1928.

Vid av undertecknad verkställd besiktning av ovan angivna
arbete, har detsamma befunnits påbörjat samt utfört till en fjärde-
del.

Kristianstad den 3 okt. 1925.

Arvid Lomström

Statens lantbruksingenjör.



Stämpen är samma

Figure 1. The effect of the concentration of the *Agrobacterium* suspension on the transformation efficiency of *Agrobacterium* strains. The concentration of the *Agrobacterium* suspension was 10⁶ cells/ml (A), 10⁷ cells/ml (B), 10⁸ cells/ml (C), and 10⁹ cells/ml (D). 

• The *Journal of the American Medical Association* (JAMA) is the largest medical journal in the United States, publishing research, clinical studies, and reviews of medical literature.

1992, 1993, 1994,26

• 6 or 10 ml of 10% formalin solution, depending on the size of the subject.

• $\mathcal{O}(n^2)$ for n nodes in the graph

... *Agave americana* L. (centro) e *Agave americana* L. (periferia) ...

U.S. DEPARTMENT OF COMMERCE


There is a lot of talk about the "right" way to do things, but

• **Goal:** to understand the relationship between the two variables

• *Journal of the American Medical Association*, 1954, 156: 1000, 1001.