


Kopier

Gunn Heng. Maj:ts nådiga brev
den 14 augusti 1928 författad till öf-
rättelse vid arbetets utgående med rest
tillägg enligt av Lantbruksstyrelsen a be-
skämdet gjord förskrift.

Öfverhuden den 14 augusti 1928
På Heng. Lantbruksstyrelsen vägnar.
Albert Smitt.

Antastad av den av
Kungl. Maj:ts den 14 aug 1928
författade ordningsföreskriften
tilläggs.
Herrn. Lantbruk.

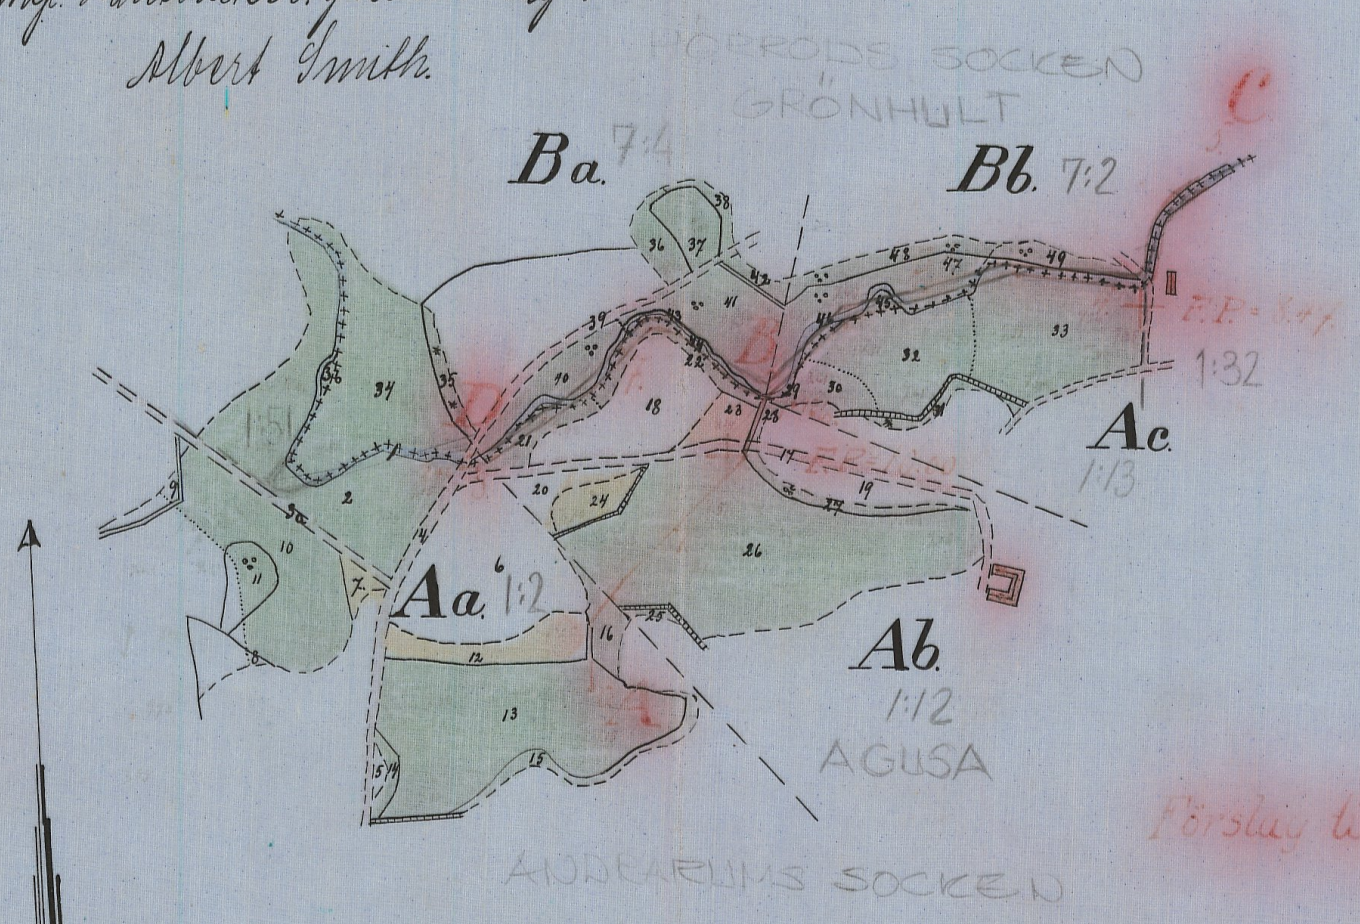

Registernummer.

Andarums socken.	
Aa	Agusa 1/2
Ab	" 1/12
Ac	" 1/13
Hörröds socken	
Ba	Grönhult 7/4
Bb	" 7/2

Förslag
till torrläggning av mark inom

Agusa

i Andarums socken, samt

Grönhult

i Hörröds socken,




Kristianstads län,

upprättad vid synförrättning enligt vattenlagen
år 1927 av




Herrn. Lantbruk.
Statens lantbruksingenjör.

Förslag till indagningsbrunn.


Förslag till dränläggning vid punkt 1:12.

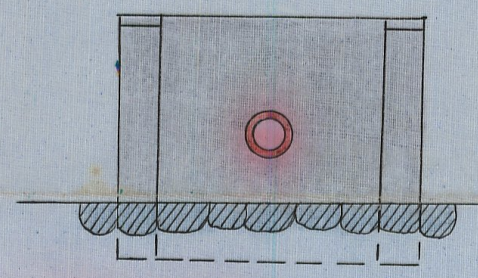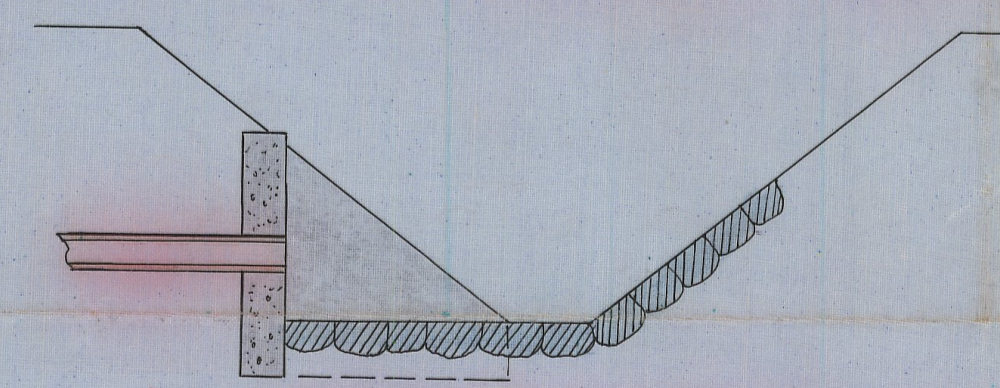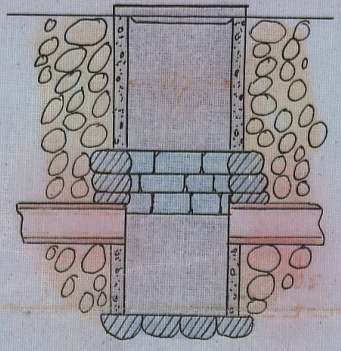

Förslag till ägo väg bro vid punkt 4:14-4:15

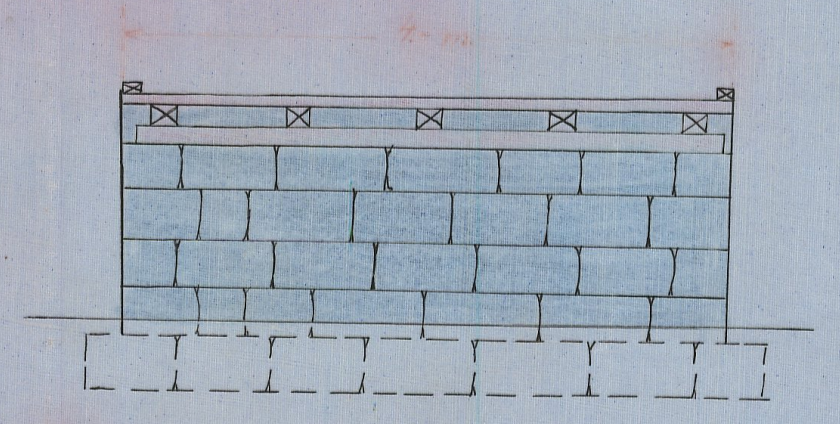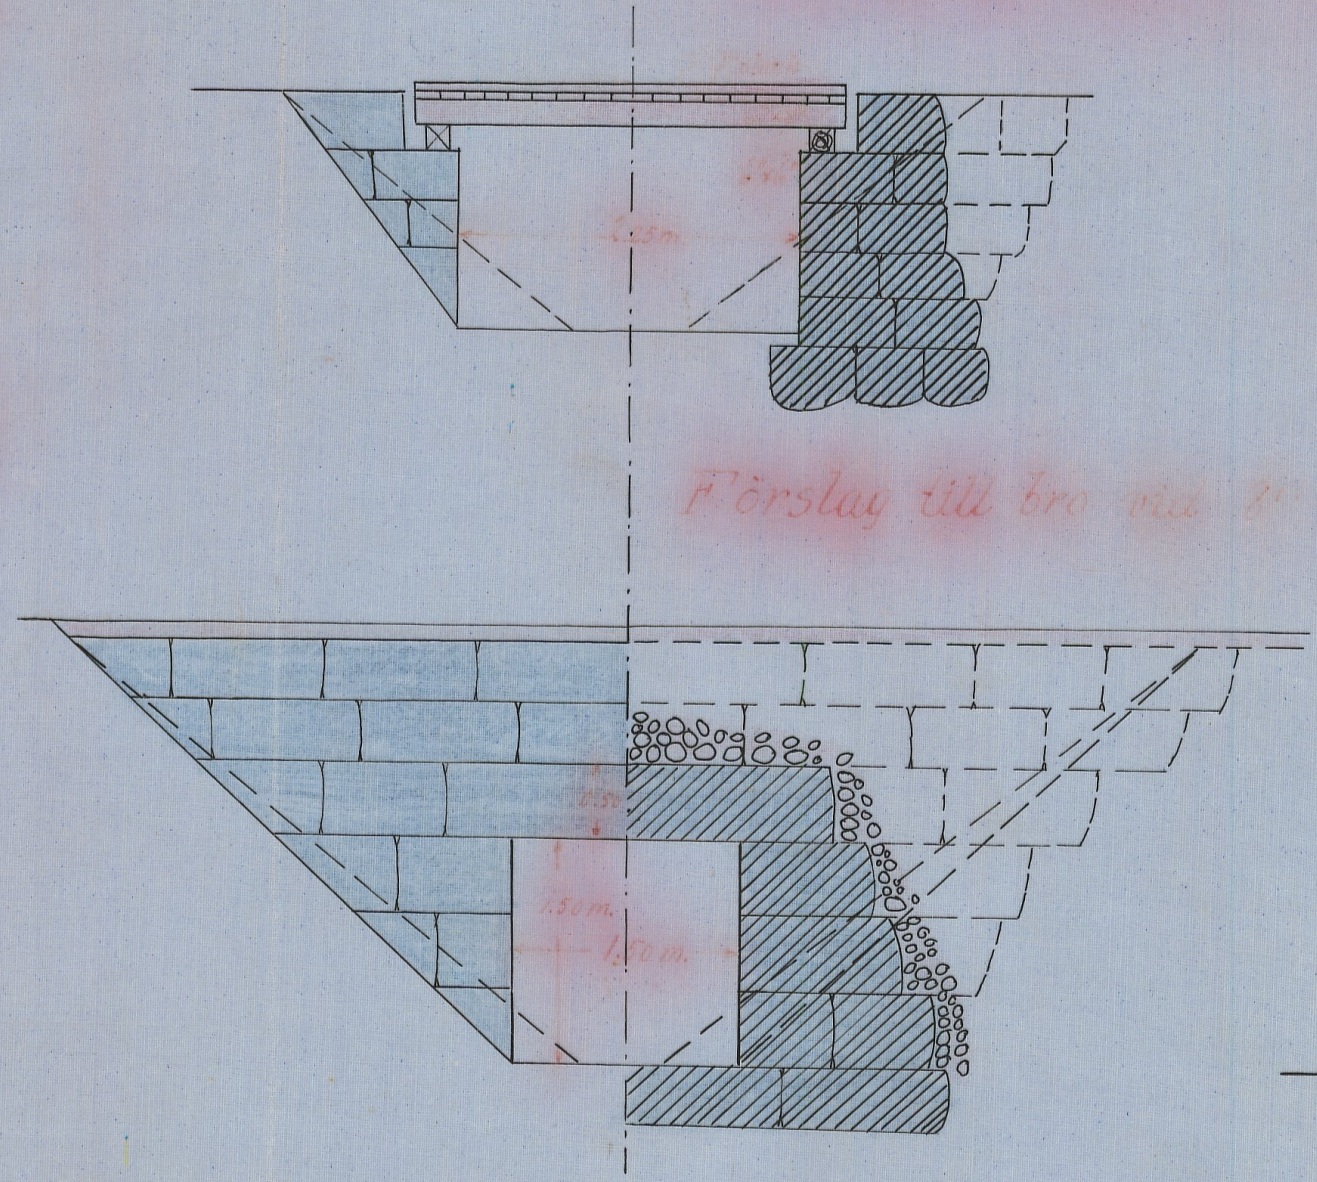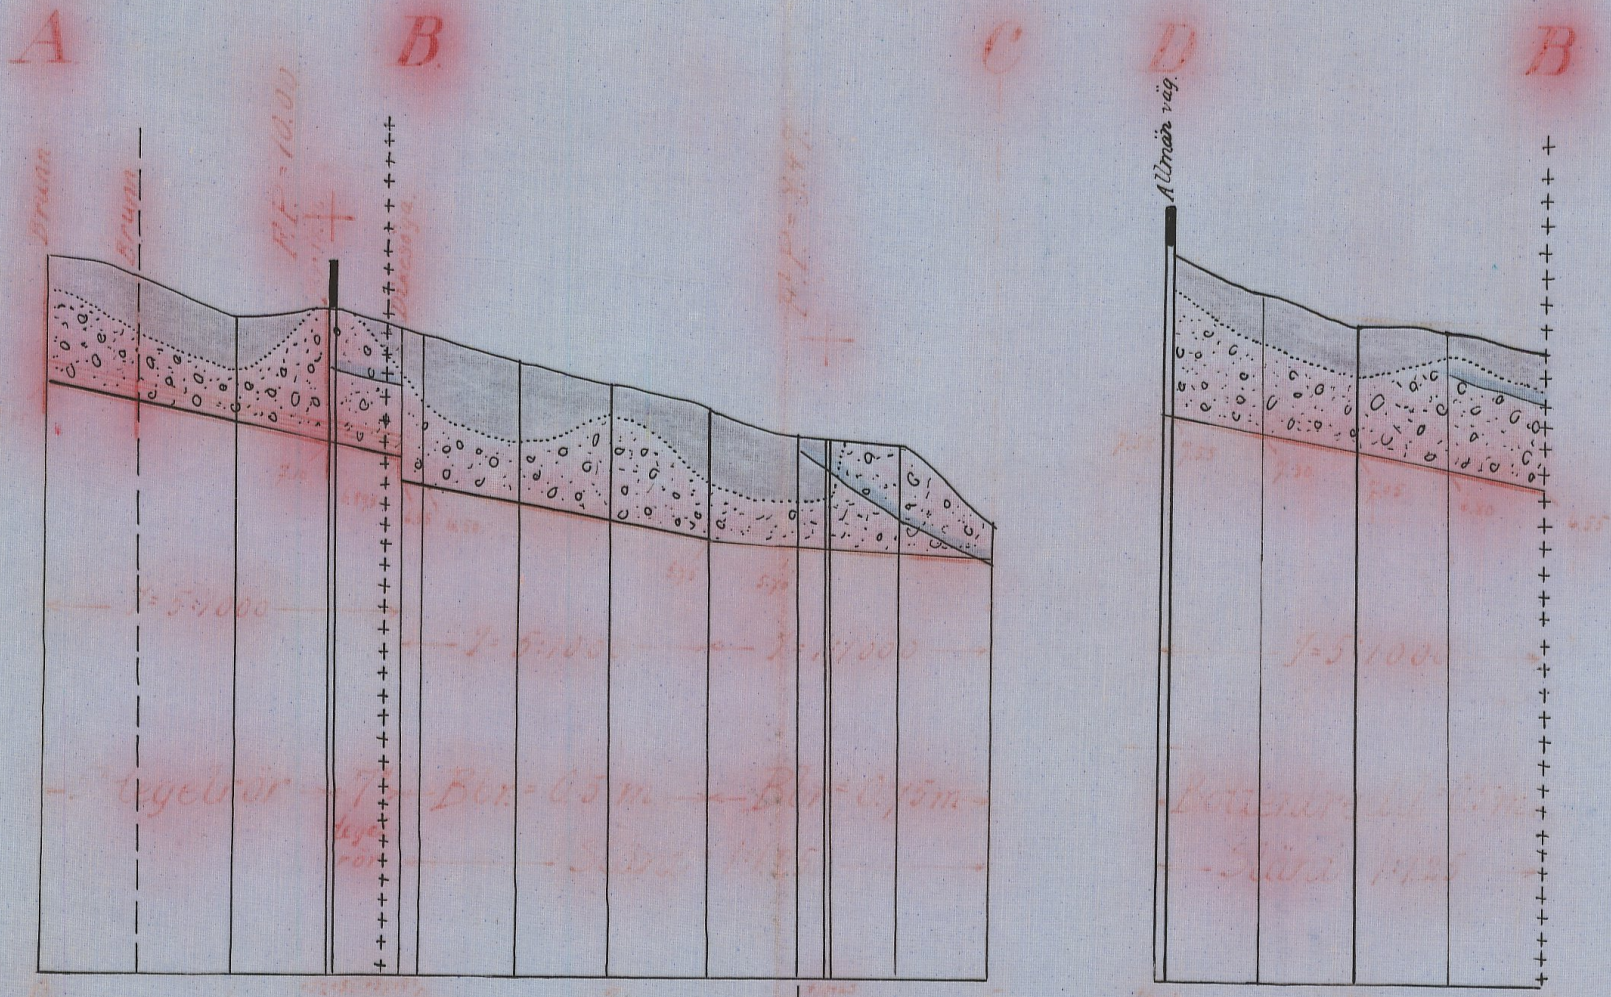

Förslag till bro vid 8:1-8:2

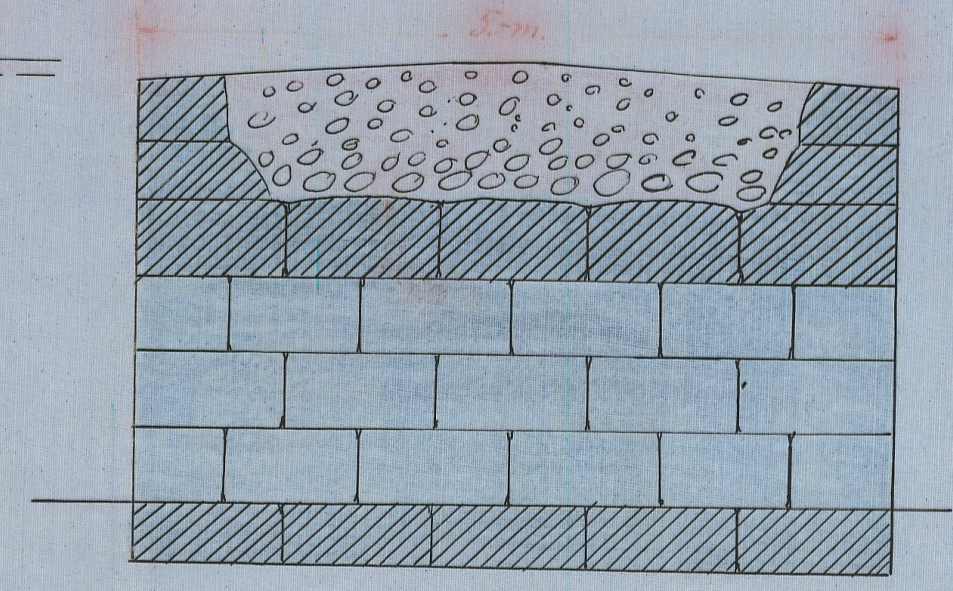

Skala 1:50

Längd skala = 1:4000
Höjd och sektionsskala = 1:100

10 DEC. 1928
K. LANTBRUKSSTYRELSEN
DIARIE Nr.

NTN.Nr 001

1:0367

An 374 Kristianstads län

L _____ 1•0367

4791

25478

DIARIE N:o

K. LANTBRUKSSTYRELSEN

10 DEC. 1928

Handlingar
rörande

II

Agusa-Grönhults
floakärrsdikning

upprättade vid syneförrättning enl. rättslagen
år 1927.

Avskrift.

Protokoll, hållet vid syneför-
rättning enligt vattenlagen angående
dikning inom Agusa i Andrarums socken
och Grönhult i Hörröds socken av Kris-
tianstads län.

År 1927 den 17 oktober inställde sig undertecknad statens
lantbruksingenjör hos kyrkovärden Nils Åkesson i Agusa för att på
grund av länsstyrelsens förordnande verkställa syneförrättning en-
ligt vattenlagen angående dikning inom Agusa i Andrarums socken
och Grönhult i Hörröds socken av Kristianstads län. Efter person-
liga kallelser hade till sammanträde infunnit sig:

Nils Åkesson, Agusa

fru Bengta Nilsson, Agusa, genom Axel Andersson, Agusa enligt
fullmakt, bil. 1.

Anders Håkansson, Agusa

Christinehofs godsförvaltning genom godsförvalteren Fr. Larsson
enligt förevisad fullmakt.

såsom gode män: Jöns Andersson, Gaddaröd, och Nils Andersson,
Drakamöllan, vilka båda avlagt föreskriven ed.

§ 1.

Det för undertecknad utfärdade förordnandet samt ansökan
därom upplästes /bil.2/.

§ 2.

På därom framställd fråga yppades ej någon jävsanmärkning

mot synemännen, ej heller viaste sig dessa stå i jävsförhållande till sakägare.

§ 3.

Till förrättningsmannen hade inkommit skrivelse enligt vilken Christinehofs gods genom förvaltare Larsson samt Bengt Nilsson och Anders Wåkansson i Agusa förenade sig med sökandena. Dessa skrivelser /bil.3 och 4/ upplästes varvid föreningshandlingarna vidhöllos vilket bestyrktes genom synemännens underskrift.

§ 4.

Sökandena yrkade nygrävning av bäcken i rågången mellan Agusa och Grönhult samt ett täckt stickdike från Nils Ånessons mark till sådant djup och dimensioner, att marken kunde torrläggas till lägenligt djup för åker samt att kostnaderna skulle fördelas efter lagens bestämmelser.

§ 5.

Det upplystes att trumman genom allmänna vägen vore byggd före år 1880 samt att den är belägen i gränsen mellan Albo och Gärds häraders vägdistrikt.

§ 6.

Förrättningsmannen kungjorde att synemännen omedelbart efter sammanträdet komme att vidtaga för ärendets vidare handläggning nödiga undersökningar och värderingar, samt att nytt sammanträde komme att hållas i samma plats måndagen den 31 oktober 1927 kl. 1 e.m. till vilket sammanträde inga andra kallelser än detta meddelande komme att utgivas.

§ 7.

Axel Andersson förmenade att ången som sådan vore lika värdefull som åker och att det endast vore under förutsättning att lagen tvingade sakägarna att dika för åker som Bengta Nilsson förenat sig med sökanden.

§ 8.

Då intet vidare förekom upplästes protokollet och slöts sammanträdet. Ort och tid som ovan

Lennart Holmström

statens lantbruksingenjör.

Jöns Andersson

Nils Andersson.

År 1927 den 31 oktober.

Denna dag sammanträdde åter förenämnda synemän hos kyrkovärden Nils Åkesson i Agusa varvid följande sakägare tillstädeskommo:

Nils Åkesson, Agusa

Godsförvaltaren Fr. Larsson, Christinehof,

Axel Andersson, Agusa

Anders Håkansson, "

Ordföranden i Albo härads vägstyrelse, G. Thufvesson, Swabesholm.

Gårds härads vägstyrelse genom Jöns Olsson, Västra Vram, ledamot av vägstyrelsen.

§ 9.

Förrättningsmanen förelade och förklarade det upprättade dikningsförslaget samt uppläste hävdeförteckning, ägobeskrivning och värderingslängd i sammandrag /bil.5/, kostnadsberäkning/bil.6/

och kostnadsfördelningslängd /bil.7/.

§ 10.

Synemännen avgåvo sitt så lydande utlåtande /bil.8/.

§ 11.

Till styrelse för företaget utsågs kyrkovärden Nils Åkesson, Agusa pr Degeberga och skulle Åkesson mottaga och förvara till företaget hörande handlingar och ritningar.

§ 12.

Räkning å förrättningskostnaderna bilades protokollet /bil.9/.

§ 13.

Då intet vidare förekom förklarades förrättningen avslutad och upplästes dagens protokoll. Ort och tid som ovan

Lennart Holmström

statens lantbruksingenjör.

Nils Andersson

Jöns Andersson.

Bil. 1.

Fullmakt för Axel Andersson, Agusa att vid samtliga sammanträden angående dikningsföretag berörande mitt ägande hemman 55/2048 mtl n:o 1 Agusa bevaka min talen och utöva min rösträtt, godkännande jag ombudets laga åtgärder.

Göteborg den 11 okt. 1927.

Bengta Nilsson

ägare av 55/2048 mtl. Agusa n:o 1.

Revittnas:

G.H. Petersson, 4:de Långgatan 21, Göteborg

Elsa Petersson, " " " "

Till Länsstyrelsen i Kristianstads län.

Härmed anhålles vördsamt om förordnande för statens lantbruksingenjör att verkställa synförrättning enligt vattenlagen angående avloppsdike från vattenskadad mark till Agusa i Andrarums socken. Övriga av saken beroende torde först efter av förrättningsmannen verkställd förundersökning kunna med säkerhet uppgivas.

Agusa pr Degeberga den 13 jan. 1926.

Nils Åkesson.

R E S O L U T I O N.

Jämlikt 10 kap. 35 § vattenlagen förordnar länsstyrelsen statens lantbruksingenjör Lennart Holmström att i enlighet med föreskrifterna i ovan åberopade lag, därest laga hinder ej möter, verkställa den uti bilagda ansökan påkallade förrättning; skölande sökanden tillställa förrättningsmannen detta förordnande.

Kristianstads landskansli den 27 januari 1926.

På länsstyrelsens vägnar:

Josef Fischer

G. Eich. Lundberg.

Undertecknade förordnar sig härmed med Nils Åkesson i hans den 13 januari 1926 daterade ansökan om laga syn enl. vattenlagen å avloppsdike från vattenberörda marker till Agusa i Andrarums socken, av Kristianstads län.

Agusa den 11 juli 1927.

Fr. Larsson.

Förestående föreningshandling är uppläst vid laga syne-
förrättning den 17 oktober 1927 och vidhölls då av godsförvaltare-
Fredrik Larsson, betyga

Lennart Holmström

statens lantbruksingenjör.

Jöns Andersson

Nils Andersson.

Bl. 4.

Undertecknade förena sig härmed med Nils Åkesson i hans
den 13 januari 1926 daterade ansökan om syn enl. vattenlagen å av-
loppsdike från vattenberörda marker till Agusa i Andrarums socken
av Kristianstads län.

Agusa den 11 juli 1927.

Pengta Nilsson

Anders Håkansson.

Förestående föreningsskrivelse är uppläst vid syneför-
rättning enligt vattenlagen den 17 oktober 1927 och vidhölls då av
undertecknarna, vilket bestyrktes genom synemännens underskrift.

Lennart Holmström.

statens lantbruksingenjör.

Jöns Andersson

Nils Andersson.

Areal								Nuvarande värde			Blivande värde			Förbättringsvärde		
Åker		Äng och Odlingsmark		Annan duglig mark		Impediment och högl. mark		pr har	pr ägofigur		pr har	pr ägofigur		pr har	pr ägofigur	
Har	ar	Har	ar	Har	ar	Har	ar	Kr.	Kr.	öre	Kr.	Kr.	öre	Kr.	Kr.	öre
7		8		9		10		11	12		13	14		15	16	
<u>Släbdeförteckning, ägobeskrivning och värderingslängd</u> över vatten-skadade marker till Agusa l. i Andrarums socken, samt Grönbult nr 7 i Florsöds socken, ad Peris-lans län, uppmättad vid synföreläggning enligt vattenlagen år 1927.																

Socken, by och hemman	Registreringsnummer	Littera å kartan	Hemmanstal	Ägarens nummer	Delägares namn, hemvist m. m. samt ägobeskrivning.
1	2	3	4	5	6
<u>Andarvåmms socken.</u>					
<u>Agnsa.</u>	1 ²	Aa	7/32		Nils Ålversson
				1	å. imp.
				2	ängsmark
				3a	våg imp.
				3b	äng
				4	våg imp.
				5	trögård mark
				6	" "
				7	åker
				8	"
				9	"
				10	ängsmark
				11	ängsmark, trögård
				12	åker
				13	ängsmark
				14	"
				15	"
				16	"
					<u>Lomma.</u>
<u>Agnsa.</u>	1 ²	Ab	2 ¹ /1024		Anders Bengt Nilsson.
					arr: Axel Andersson.
				17	våg imp.
				18	trögård mark
				19	" "
				20	" "
				21	ängsmark
				22	"
				23	åker
				24	"
					överföres

Areal								Nuvarande värde			Blivande värde			Förbättringsvärde		
Åker		Äng och Odlingssmark		Annan duglig mark		Impediment och högl. mark		pr har	pr ägofigur		pr har	pr ägofigur		pr har	pr ägofigur	
Har	ar	Har	ar	Har	ar	Har	ar	Kr.	Kr.	öre	Kr.	Kr.	öre	Kr.	Kr.	öre
7		8		9		10		11	12		13	14		15	16	

Socken, by och hemman	Registreringsnummer	Littera å kartan	Hemmansstal	Ägofigurans nummer	Delägares namn, hemvist m. m. samt ägobeskrivning.
1	2	3	4	5	6
				25	Ängsmärke <i>inm. fört</i>
				26	"
				27	"
				28	"
					<u>Samman.</u>
<i>Agma</i>	<i>1¹³</i>	<i>Ac</i>	<i>1/64</i>		<i>Anders Håkansson</i>
				29	ä° <i>inm.</i>
				30	äng
				31	" , <i>törstrog</i>
				32	äng
				33	"
					<u>Samman.</u>
<i>Härnäs socken.</i>					
<i>Gröndult</i>	<i>7⁴</i>	<i>Ba</i>	<i>3/16</i>		<i>Christine ochs fideikommiss</i>
					<i>Lasse G. Piper</i>
				34	äng
				35	<i>gröndrog</i>
				36	äng
				37	"
				38	"
				39	äng <i>inm.</i>
				40	ängsmärke
				41	"
				42	"
				43	ä° <i>inm.</i>
				44	äng
					<u>Samman.</u>

Areal								Nuvarande värde			Blivande värde			Förbättringsvärde		
Åker		Äng och Odlingssmark		Annan duglig mark		Impediment och högl. mark		pr har	pr ägofigur		pr har	pr ägofigur		pr har	pr ägofigur	
Har	ar	Har	ar	Har	ar	Har	ar	Kr.	Kr.	öre	Kr.	Kr.	öre	Kr.	Kr.	öre
7	8	9		10		11		12	13		14		15	16		
0 15.0	0 16.8					0 70.2		107 96			217 20			109 24		
	0 02.1						270	5 67	300		6 30		30		63	
	1 27.6						100	127 60	1000		1 276 -		900	1 148	40	
	1 06.0						270	16 20	300		18 -		30	1 80		
	0 01.0						270	2 70	300		3 -		30		30	
0 15.0	1 33.5					0 70.2		260 73			1 520 50			1 260 37		
	16.8							32 16			67 20			35 04		
	1 36.7							927 97			1 453 30			1 225 33		
						0 01.0										
	0 09.5						120	11 40	300		28 50		180	17 10		
	0 06.0						270	16 20	300		18 -		30	1 80		
	0 36.5						100	36 50	1000		365 -		900	328 50		
	0 54.0						100	54 -	1000		540 -		900	486 -		
	1 06.0					0 01.0		118 10			951 50			833 40		
	0 57.8						200	115 60	1000		578 -		800	462 40		
	0 05.0						270	13 50	300		15 -		30	1 50		
	0 07.8						140	10 92	200		15 60		60	4 68		
	0 11.0						100	11 -	200		22		100	11 -		
	0 03.5						180	6 30	200		7 -		20	70		
						0 10.4										
	0 14.0						80	11 20	400		56 -		320	44 80		
	0 26.0						240	62 40	600		156 -		360	93 60		
	0 03.8						320	12 16	400		15 20		80	3 04		
						0 00.6										
	0 04.1						120	4 92	300		12 30		180	7 38		
	0 33.9															
	1 33.0					0 11.0		248 -			877 10			629 10		
								79 48			1 83 50			104 02		

Socken, by och hemman	Registreringsnummer	Littera å kartan	Hemmansantal	Ägarens nummer	Delägares namn, hemvist m. m. samt ägobeskrivning.
1	2	3	4	5	6
Grönåult	7 ²	Bz	9/32		Christinshofs fideikommiss Grove G. Pijer.
				45	ang
				46	a imp.
				47	ängsmärke
				48	börskog
				49	"
					<u>Samman.</u>
					<u>Sammandrag.</u>
Andrarnus socken.					
Agusa	1 ²	Aa	7/32	✓	Nils Ålsson
"	1 ¹²	Az	21/1024	✓	Anders Bengta Nilsson. An: Axel Andersson.
"	1 ¹³	Ac	1/64	✓	Anders Håkansson
Höröds socken.					
Grönåult	7 ⁴	Ba	3/16	✓	Christinshofs fideikommiss: Grove G. Pijer.
"	7 ²	Bz	9/32	✓	" " " "
					<u>Samman.</u>

Areal								Nuvarande värde			Blivande värde			Förbättringsvärde		
Åker		Äng och Odlingssmark		Annan duglig mark		Impediment och högl. mark		pr har	pr ägofigur		pr har	pr ägofigur		pr har	pr ägofigur	
Har	ar	Har	ar	Har	ar	Har	ar	Kr.	Kr.	öre	Kr.	Kr.	öre	Kr.	Kr.	öre
7		8		9		10		11	12		13	14		15	16	
			0 02.5					80	2	-	800	20	-	720	18	-
							0 04.8									
			0 21.7					80	17	36	800	173	60	720	156	24
			0 08.0					270	21	60	300	24	-	30	2	40
			0 06.1					270	16	47	300	18	30	30	1	83
			1 38.3				0 04.8		57	43		235	90		178	47
			0 24.0	2	29.2		0 82.4		674	58		2 294	20		1 619	62
			0 15.0	1	53.5		0 70.2		260	13		1 520	50		1 260	37
				1	16.0		0 01.0		118	10		951	50		833	40
			1 33.0				0 11.0		248	-		877	10		629	10
			0 38.3				0 04.8		57	43		235	90		178	47
			0 39.0	6	60.0		1 69.4		1 358	24		5 879	20		4 520	96
Agnäs den 31 okt. 1927. hemmarå Holmström. statens landbinderingsnär Pils Andersson Jons Andersson.																

Delägares namn, hemvist m. m. samt ägobeskrivning.	Ägofigurens nummer	Hemmanstal	Littera å kartan	Registreringsnummer	Socken, by och hemman
6	5	4	3	2	1

Postnadsberäkning till Agusa-Grönviks Hvalkärs- delning av år 1927.

hög	hög	Arbete, material m.m.	Arbete	Pris	Postnads.		Samman- beräknad	
					kr.	in.	kr.	in.
1	2	3	4	5	6		7.	
0-1+90	190	<u>Dikesträckan A-B.</u>						
0-1+90	190	Schradering för täcket ledning, rörrens bäggning, dikesjordens återfyllning m.m. l.m.	190	1.25	237	50		
0-1+52	152	5" tegelrör st.	525	0.35	183	75		
1+52-1+90	38	7" tegelrör st.	130	0.50	65	-		
0, 0+50, 1+52 1+90		Intagningsbrommar and. ritning st.	3	40.-	120	-		
		Dikessiga enligt ritning st.	1	40.-	40	-	646	25
		För oförutsedda fall, arbetets till- syn m.m. tillägges c=10%					63	75
		<u>Samman</u>					710	-
1+90-5	310	<u>Dikesträckan B-C.</u>						
		Schradering av anvisjord m. ³	565	0.50	282	50		
		" grus och sten m. ³	640	2.-	1280	-	1562	50
4+19-4+23		Äggräsgro and. ritning:						
		Sten till grändskiljet m. ³	5	8.-	40	-		
		Fälad sten till front i sidomurar m. ³	15	18.-	270	-		
		Grä till underlag 6" x 6" fot. ³	7	1.40	9	80		
		Grä till bärbjällar 6" x 7" fot. ³	15	1.40	21	-		
		3" plank till brobana m.m. fot. ³	35	1.40	49	-		
		Spik, tjära m.m.			35	20	425	-
		<u>överskrif</u>					1987	50
			1203					

1	2	3	4	5	6	7
		ömfört för oförutredda fall, arbetets till- syn m.m. tillägges c=10% <u>Samman.</u>	1205			1.987 50 197 50 2.185 -
6-8+6		<u>Dikesträckan B-D.</u>				
	206	Schaktning av mossjord m.m. m ³	360	0.70	252 -	✓
		" " grus och sten ⁹⁸⁶ m ³	520	2.50	1300 -	4.552 ✓
8+1-8+6		handvägstrumma eller bro				
		Sten till grundskiktet m ³	8	8.-	64 -	✓
		Fylad sten till front och sidomurar m ³	(43)	18.-	774 -	✓
		Grävning intill dikesträckan, brobanans indrivningsställande m.m.			62 -	900 ✓
		För oförutredda fall, arbetets till- syn m.m. tillägges c=10% <u>Samman.</u>	886			248 - 2.700 -
		<u>Sammandrag.</u>				
0-1+90	199	Dikesträckan A-B.	-		710 -	✓
1+90-5	310	" B-C	1205		2.185 -	2.895 ✓
6 (=1+90)-8+6	206	" B-D	886			2.700 ✓
		<u>Samman.</u>	2091			5.595 -
		Agnsa den 31 okt. 1927. Lennart Holmström Statens Lantbruksingenjör				

Fostnadsfördelningstängd för Agnäs - Grönkults Föräldrasköning år 1927.

Larv- nummer	Föräldrar i larven	Antal.	Fölgare	Larv- nummer	Föräldrar i larven	Antal.	Fölgare	Föräldrar i larven	Antal.	Fölgare
1	2	3	4	5	6	7	8	9	10	11
Förslag I; dibeststräckan A-B-C.										
Andersson nr.										
Agnäs	1 ²	Aa	7/32	Gills Åkesson	sök.	12-16	802 92	25.53	739	09
"	1 ¹²	Ab	2/1024	Bongta Nilsson	"	23-28	1225 33	38.97	1128	18
"	1 ¹³	Ac	1/64	Anders Håkansson	"	alla	833 40	26.51	767	46
Härnäs nr.										
Grönkult	7 ⁴	Ba	3/16	Christinehofs fideikommiss	sök.	41-44	104 02	3.31	95	83
"	7 ²	Bb	9/32	"	"	alla	178 47	5.68	164	44
Summa							3.144 14	100:-	2.895	-
Förslag II; dibeststräckan B-D.										
Andersson nr.										
Agnäs	1 ²	Aa	7/32	Gills Åkesson	sök.	2, 36 7-11	816 70	59.32	1601	64
"	1 ¹²	Ab	2/1024	Bongta Nilsson	"	21, 22	35 04	2.54	68	58
Härnäs nr.										
Grönkult	7 ⁴	Ba	3/16	Christinehofs fideikommiss	sök.	34-40	525 08	38.14	1029	78
Summa							1.376 82	100:-	2.707	-
Fördelning av förrättningskostnader.										
Agnäs	1 ²	Aa	7/32	Gills Åkesson	sök.	alla	1619 62	35.82	132	76
"	1 ¹²	Ab	2/1024	Bongta Nilsson	"	"	1260 37	27.88	103	34
"	1 ¹³	Ac	1/64	Anders Håkansson	"	"	833 40	18.43	68	32
Summa							3.713 39	82.13	304	42

1	2	3	4	5	6	7	8	9	10		
				översikt			3713	39	8213	304	42
Grönvult	74	Ba	3/16	Christine ochs fideikommiss	st. alla		629	10	13.92	51	59
"	72	Bb	9/32	"	"	"	178	47	3.95	14	64
				<u>Samma</u>			4520	96	100.-	370	65
Agusta den 31 okt. 1927.											
Emma och Holmström											
statens landbesingsverken											
Nils Andersson						Jens Andersson.					

U T L Å T A N D E

avgivet vid syneförrättning enligt vattenlagen angående torrläggning av mark till Agusa i Andrarums socken samt Grönhult i Hörröda socken, Kristianstads län.

1:o. Företaget, som avser nygrävning av en mindre skogsbäck jämte tillopp för torrläggning av odlingsmark, är enligt synemännens mening att hänföra till vattenavledning. Mot företagets utförande på sätt i detta utlåtande närmare angives, finnes enligt synemännens förmenande ej något laga hinder.

2:o. Samtliga delägare i företaget äro sökande till detsamma.

Företagets utsträckning är beroende av sökandenas yrkanden och förefintliga fallförhållanden och omfattar syneförrättningen i anledning härav de kanalsträckor, som å hithörande plankarta utmärkas med röda linjer och bokstäverna A-E-C och E-D.

3:o. Den vattenskadade mark, som av företaget tillskyndas båtnad är avfattad å hithörande plankarta. Såsom betalningsskyldig till företaget anses all mark vars torrläggning till 1.2 meters djup är beroende av dikningen och som genom denna vinner möjlighet till förbättrad torrläggning d.v.s. all mark belägen under en kurva, avvägd till 1.2 meters höjd över vanligt medelvattenstånd i bäcken med tillägg för behövlig höjdskillnad mellan detta vattenstånd och eventuella täckdikesögon samt för fall åt sidorna mot bäcken räknat, vilket fall beräknats lika med markytans, dock ej överstigande 1.5:1000.

4:o. Den i föreliggande fall uppkommande båtnaden består i höj-

ning av jordens alstringsförmåga.

Enär jordägarnes deltagningsskyldighet i företaget är beroende av den värdeförändring, som tillskyndas jorden genom företagets utförande, har denna värdeförändring måst utrönas.

För detta ändamål hava synemännen åsatt varje ägofigur ett värde, som i kronor uttrycker jordens värde efter företagets fullbordan.

Vid denna värdering har hänsyn tagits till jordens naturliga beskaffenhet såväl till matjord som alv samt till dess belägenhet men ej till jordens mer eller mindre goda brukning och därav uppkommande större eller mindre växtkraft.

Jordens värde före företagets utförande anse synemännen vara i det stora hela en produkt av dess värde i fullt torrlagt skick och den större eller mindre grad av försumpning jorden lider av. Jord, som ligger i jämnhöjd med eller under den försumpande vattenytan, har grad 0.0; anses sålunda för närvarande sakna värde. Jord, som ligger i jämnhöjd med eller högre än kurvan för den vattenskadade marken, har grad 1.0; d.v.s. dess värde före och efter företagets utförande sammanfalla.

Höjdskillnaden mellan den försumpande vattenytan och kurvan delas i tio höjdgrader med sinsemellan lika höjdskillnad.

Varje ägofigurernas höjdläge motsvaras alltså av en viss försumpningsgrad. Denna är uträknad för varje figurs medelhöjd. Genom reduktion av ägofigurernas blivande värde med denna för varje ägofigur uträknade grad erhålles ägofigurens nuvarande värde. Skillnaden mellan dessa två värden motsvarar den genom

företagets utförande uppkommande förbättringen. Denna är uträknad för varje ågolott och återfinnes i värderingslängdens kolumner 15 och 16.

5.2. För att den beräknade jordförbättringen skall kunna ernås måste dikningsarbetet verkställas i full överensstämmelse med förslaget, som är upprättat med hänsyn tagen till framrinnande vattenmängd, markens lutningsförhållanden, dikningsarbetenas ändamål m.m.

På grund av fästställda yrkanden och med stöd av vattenlagens kap. 7 § 4 stadga styremännen, att sträckorna B-C och B-D, som utgöra själva bäcken, skola göras öppna, men avloppsdiket A-B täckt.

Nederbördsområdet för öppna diket D-B-C utgör högst 600 hektar. De för diket av praktiska skäl föreslagna dimensionerna, en bottenbredd av 0.5 meter, sidolutning av 1:1.25 och för markens torrläggning avpassat djup, som närmare framgår av profilritningarna, äro därför fullt tillräckliga för flodvattnets avförande.

För täckta diket A-B äro nederbördsområdena följande:

i punkt A	5 hektar
-----------	----------

1+52	12 "
------	------

Vid bestämmandet av rördimensionerna har största avrinningen antagits utgöra 1 sekundliter pr hektar.

Bäcken D-E-C utgör för närvarande i stort sett gräns mellan Agusa och Grönhult. Vid nygrävning måste bäcken rätas. Rätningarna, vilka framgå av plankartan, äro föreslagna så, att direkt jordutbyte kan försiggå mellan jordägarna.

För övrigt hänvisas till plan-, profil- och sektionerit-

ningarna samt till kostnadsberäkningen.

6:o. Företaget medför byggandet av en ägovägsbro och en landsvägstrumma till vilka förslagsritningar upprättats. De skola, såvida annan uppgörelse ej kan åstadkommas, byggas på dikningssekyl-digas bekostnad men underhållas av därtill förande vägs ägare.

7:o. På grund av företagets beskaffenhet skola inga ersättningar utgå.

8:o. Vid jämförelse mellan kostnad och nytta av de olika dikessträckorna finner man, att kostnaden för sträckan E-D utgör 2700 kronor men den genom dikets nygrävning uppkommande jordförbättringen endast 1377:82 kronor. Synmännen bestämma därför, att denna dikessträcka skall utgöra ett företag för sig och avdikningen alltså indelas i två företag, av vilka företag I omfattar dikessträckan A-P-G

" II " " P-D.

Kostnaderna inom vardera företaget skola fördelas efter båtnad å den jord, som tillhör företaget i fråga. Till grund för fördelningen av förrättningskostnaderna skall läggas förbättringsvärdena såsom dessa finnas angivna i värderingslängdens kolumner 15 och 16. Underhållskostnader fördelas på samma sätt som nygrävningskostnader. I kostnadsfördelningslängden finnes med iakttagande härav angivet vars och ens deltagningsskyldighet i förbättringsvärden och procenttal samt den kostnad, som i enlighet med det upprättade kostnadsförslaget åligger varje sakägare.

9:10. Företaget skall benämnas "Agusa-Grönhults floakärrsdik-
ning av år 1927."

Dess angelägenheter skola handhavas av en arbetsstyrelse,
som väljes på allmänt sammanträde med sakkägarna enligt föreskrif-
terna i vattenlagens kap. 7:64.

Arbetsstyrelsens åligganden äro:

att jämlikt föreskrifterna i vattenlagens kap. 7:62 anmäla styrel-
seval hos länsstyrelsen;

att å offentlig auktion försälja arbetet på förmånligaste sätt;

att själv och genom tillkallande av sakkunnig person övervaka ar-
betets utförande i full överensstämmelse med det fastställda för-
slaget;

att verkställa behövlige utdebiteringar och fördelningar av kost-
naderna;

att föra räkenskaper över arbetet och årligen redovisa dessa för
delägarna;

att genom kringvänd kallelselista, å vilken kallade delägare
teckna sina namn eller på annat i vattenlagens 7 kap. 64 § fast-
ställt sätt senast åtta dagar i förväg, vid behov, dock minst

en gång årligen kalla delägarna till sammanträde för gemensamma
angelägenheters dryftande;

att ombesörja kanalernas vidmakthållande och upprepning å års-
tid, då växande gröda därav minst tager skada, samt

att i övrigt vidtaga alla åtgärder, som kunna befrämja arbetets
verkställande och vidmakthållande.

10:o. Beträffande arbetets utförande stadga synemännen:

att innan arbetet påbörjas skall,

1/ denna syneförrättning hava vunnit laga kraft;

2/ länsstyrelsen hava underrättats om styrelseval;

att arbetet skall vara fullbordet inom utgången av år 1930;

att utförandet av företag II skall vara beroende på däri deltag-

ningsskyldigas beslut samt att de sakägare som motsätta sig ut-

förandet av företag II, ej må påföras större kostnader för detta

företag än som motsvarar den bätnad, som för dem därigenom be-

räknas uppkomma;

att arbetet skall anses lagligen avslutat, då godkännande avsy-

ningsbevis lämnats av statens lantbruksingenjör eller dennes

ställföreträdare och detta bevis blivit å gemensamt sammanträde

för delägarna uppläst;

att arbetet skall utföras i full överensstämmelse med det upprät-

tade förslaget, dock att mindre ändringar, som under arbetets

utförande kunna visa sig lämpliga beträffande kanalernas läge

och annat, som ej inverkar på torrläggningens djup och avrinningen

och varom berörda sakägare äro eniga, må efter hörande av statens

lantbruksingenjör och efter hans skriftliga medgivande företagas;

att den vid öppet dike uppkastade dikesjorden ej må läggas när-

mare kanalkanten än en meter eller med brantare lutning mot mar-

ken än 1:1;

att kanalbankarna skola genomgrävas för ytvattnets avrinnande ö-

verallt, där dike tillstöta eller vattnet har benägenhet att sam-

las, för att rinna ut i kanalen;

att den för täckt ledning uppkastade jorden skall återfyllas på rörsträngen, dock först sedan dennas läge kontrollerats av statens lantbruksingenjör eller den han i sitt ställe sätter;

att den, som åtagit sig arbetet, ej må erhålla slutlikvid förrän arbetet i sin helhet godkänts av statens lantbruksingenjör eller den han i sitt ställe sätter.

11:o. Rensning av kanal och brunnar skall ske årligen och så ofta behovet det påkallar. Skadas kanalslänt genom tramp av kreatur skall den återställas i förslagsenligt skick av kreaturens ägare eller på dennes bekostnad.

Koppling direkt till rörsträng förbjudes.

12:o. Kostnaderna för denna synförrättning skola vid förrättningens avslutande av sökandens förskjutes men gäldas av samtliga sakägare på sätt i detta utlåtande föreskrives, om företaget kommer till utförande.

13:o. Är någon missnöjd med åtgärd eller beslut under denna synförrättning eller med detta synemännens utlåtande ingive inom sex-tio dagar från den dag förrättningen förklarats avslutad sina till Söderbygdens vattendomstol i Stockholm ställda besvär. I besvären skola fullständigt upptagas klagandens alla påståenden och skälen därför och skola vid besvären fogas de handlingar klaganden vill åberopa till stöd för ändringssökandet. Besvären skola ingivas i tre exemplar.

Agusa den 31 okt. 1927.

Lennart Holmström

statens lantbruksingenjör.

Mils Andersson

Jens Andersson.

1	2	3	4	5	6	7
1927		Överfört				32 27
1/4-15/7		Avvägning:				
		a) avvägning, längdmätning o. d. § 44, mom. 4	1	12,00	12 -	
		b) ytaavvägning, § 11, mom. 1, tariff IV				
		i öppen mark, medelantal 7 punkter pr har	6.69	0.66	4 41	
		avvägda punkter	49	0.02	98	
		i annan mark, medelantal				
		avvägda punkter				
		c) begränsningskurva, § 11, mom. 2:				
		i öppen mark	1	2,50	2 50	
		i annan mark	1	5,00	5 -	24 89
		Arealuträkning, § 13, tariff V, medelareal 17 ar, ...	50	0.05	2 50	
		har	8.684	0.10	86	3 36
		Ägobeskrivning, § 14, ägofigurer	50	0,03		1 50
		Markvärdering, ...	3	0.75		2 25
		a) uppskattning och värdering, § 44, mom. 5				
		b) gradtabell eller kurva, § 17, mom. 1,				
		för första kilometern av avlopps längd			4 -	
		för övriga kilometer		1,50		
		c) uträkning därmed av värde pr ytenhet, § 17, mom. 2 värdetal	37	0,06	2 22	
		d) uträkning av förbättring eller försämring, § 18 ägofigurer	37	0,12	4 44	10 66
		Längdprofil § 20, längd skala 1:4000				
		a) uppritning enl. tariff VI, 1) nytt avlopp	0.7	3,00	2 10	
		2) befintligt belopp ell. vall		3,50		
		b) antal ritningar	1	3,00	3 -	5 10
		Toårsektion § 22, 1:100,				
		vid uppritning av endast befintlig eller ny sektion	4	0,15	60	
		,, ,, ,, såväl ,, som ,, ,, ...		0,25		
		tillägg för m ² av våta sektionsarean vid h. v. y. nämligen för				
		,, ...				
		,, ...				60
		Hydrografisk utredning, § 24, grundbelopp			2 --	
		för vattenområdets areal		0,02		
		,, ...				2 -
		Dimensionsberäkning, § 25,				
		a) för öppet avlopp, utan särskild beräkning		3,50	3 50	
		tillägg för särskild beräkning av dimensionerna		1,00		
		,, ,, våta sektionsarean vid h. v. y, 0,50 kr. pr m ²				
		nämligen m ² sektion på				
		,, ,, ,, ...				
		,, ,, ,, ...				
		b) täckt ledning, 1) inre diameter intill 20 cm.	2	6,00	12 -	
		2) ,, ,, över ,, ...		10,00		15 50
		Överföres				98 13

1	2	3	4	5	6	7
		Överfört				98 13
		Inritning å kartan av avlopp och vallar, § 27, grundbelopp			1 —	
		tillägg för varje cm. verkligt mått å kartan cm.	18	0,03	54	1 54
		Arbetsbeskrivning, § 28, 1:sta sidan			3 —	
		tillägg för övriga sidor st.		2,00		
		Kostnadsberäkning, § 29, nyanläggning		2,50	2 50	
		därjämte 25 öre pr m ² av våta sektionsarean vid h. v. y.				
		nämligen m ² sektion på "				
		b) vid förändring av befintligt avlopp "		4,00		
		därjämte 50 öre pr m ² av våta sektionsarean vid h. v. y.				
		lika som tillägget för dimensionsberäkningar				
		c) av kostnadsförslaget slutsumma 0,1 % (broar inberäknat)			5 59	8 09
		Förslag till bro- och trumbyggnad, §§ 34 och 36				
		1) Enkel bro och trumma. a) för ritarbetet	11	2 5-	10 -	
		b) för detaljerad kostnadsberäkning	km.	2 3-	6 -	
		~~c) för grundförstudiering~~ för trumm i öga	"		8 -	
		2) Annan bro i två projektioner, a) för dimensionsberäkning	"	8,00		
		b för ritarbetet, teoretisk spännvidd m.		1,00		
		och för särskilt konstruerat landfäste st.		4,00		
		c) för kostnadsberäkning, teor. sp. v. m.		0,50		
		och för särskilt konstruerade landfästen st.		4,00		24 -
		Införande av höjdsiffror å plankartan, § 39	"	49 0,01		49
		Ersättningslängd, § 42, grundbelopp			1 50	
		för varje ersättningsbelopp st.		0,25		
17/10, 31/10		Utlåtande och betänkande, § 43	sid.	7 3,00		21 -
		Sammanträden och upprättande av protokoll, § 44, mom. 1, dagar	1	12,00		12 -
27/10		Särskild utredning, § 44, mom. 2	"	12,00		
		Kostnadsfördelningslängds upprättande, § 44, mom. 14	"	1 12,00		12 -
14/10		Utredning å länets lantmäterikontor rörande fastighetsgränser, jordregisternummer o. d. § 44, mom. 15	dagar	14 12,00		3 -
		Summa kronor				180 25
		Lösen för:				
		Kopia av plankartan, § 49,				
		1) 1:sta regalarket			7 —	
		övriga regalark		1,75		
		2) efter kartans skala och ägofigurernas medelareal, tariff VII,				
		skalan 1:4000, medelareal 17 ar ägofigurer	st.	50 0,07	3 50	
		har 8.684 0,14	har	1 21		
		höjning för handkopia å ritpapper, 25 %			1 18	
		Överföres			12 89	

1	2	3	4	5	6	7
		Överfört			12 89	
		3) insättning av höjdlägestal..... st.	49	0,02	98	
		„ „ kanaler och diken, grundbelopp			1 75	
		tillägg för varje cm. verkligt mått å kartan, cm.	18	0,05	90	16 52
		Kopia av längdprofil, tvärsektioner samt förslag till broar och trummor å ritpapper, § 52,				
		1) enligt tariff VIII i skala 1: 4000,				
		nytt avlopp km.	0.7	5,00	2 50	
		ändring av befintligt avlopp „		6,00		
		2) tvärsektioner, originalritningens belopp med 30 % förhöjning			78	
		3) broar och trummor, „ „ „ 30 % „			23 40	
		4) för varje med rubrik, skalor o. d. försett blad				
		längdprofilritningar st.		3,00		
		tvärsektions- och broritningar „		5,00		27 68
		nedsättning för kopia å kalkerväv 25 %				
		Avskrift av synehandlingarne, § 55 sid.	28	0,75		21 -
		Summa kronor				65 20
		Övriga förrättningskostnader,				
		Lösen av förordnandet jämte kommissionärsarvode				8 -
		Annonskostnader ang. sammanträden				2 -
		Inbindning av förrättningshandlingarne				
		Arvode till biträdande förrättningsmannen				
		„ „ „ gode männen enligt egna räkningar				75 20
		Ersättning för hantlangning, materialier o. d.				40 -
		Summa kronor				125 20
		Sammandrag.				
		Förrättningsmannens arvode				180 25
		Lösen för kopior och avskrift				65 20
		Övriga förrättningskostnader				125 20
		Summa kronor				370 65

Den, som icke åtnöjes med denna räkning äger, att inom tre månader från nedanstående dag klander därå anställa genom stämning till *Lärds- och Ålör* häradsrätt.

Agma den *31 okt* 19 *27*.

Svenner Holmström
Statens lantbruksingenjör.

Att sakägarna erhållit en med denna lika lydande räkning betyga:

Kronor kvitteras:

den 19

Feri -

stained autograph or synepitrochae
 Joints bilayer 1-3 in diameter.

Annar Plovurinn

L 1•0367

25478

DIARIE Nr

K. LANTBRUKSSTYRELSEN

10 DEC. 1928

*Handlingar
rörande*

lån och anslag av allmänna medel till

Agusa-Grönhults

floakärrsdikning


av år 1927.

Avslut

genom Kungl. Maj: ts beslut den 4 augusti
1928 fastställt till efterrättelse vid arbetets
utförande med tillägg, att utförande av
dikonsträckan B.-D inte skall ingå i det
arbete, som innefattas i den fastställda
arbetsplanen.

Stockholm den 14 augusti 1928
På Kungl. Lantbrukshögskolans vägnar
Albert Smith.

Översiktskarta.

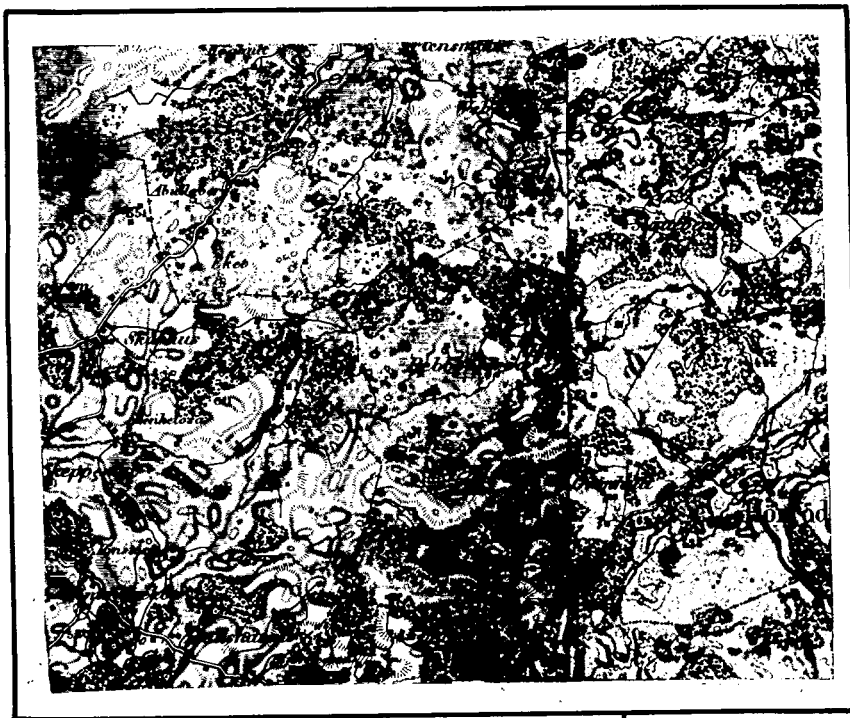

Skala - 1:100000.

Sedan delägarna i "Agusa-Grönhults
floakärrsdikning av år 1927" som av-
ser torrläggning av mark till Agusa
i Andrarums socken samt Grönhult i
Hörröds socken, Kristianstads län,
förklarat sig vilja söka lån och an-
slag av allmänna medel till företaget
utförande, får jag härmed därom avgi-
va följande av ritningar och förslag
åtföljda

B E T Ä N K A N D E.

Företagets ändamål.

Företaget avser bättre torrläggning av åker, äng och odlingsmark.

Belägenhet.

Företaget är beläget 7 km. NNW om Andrarums kyrka och är å motstå-
ende översiktskarta markerad med röd färg.

Föregående rättslig utredning.

Företaget har föregåtts av syneförrättning enligt vattenlagen,
verkställd av undertecknad på förordnande av länsstyrelsen.

Syneförrättningen slöts den 31 okt. 1927 och har ej över-
klagats, varöver diariebevis närslutes. /bil.A/.

Lån- och anslagssökande.

I förening, dagtecknad den 17/12 1927 hava delägarna i företaget
överenskommit att gemensamt hos Kungl. Majt. göra underdånig ansö-
kan om största möjliga lån och anslag av statsmedel till företaget

utförande.

Avdikningsområdets beskaffenhet.

Avdikningsområdet omfattar

Åker	0.33.0 har
Äng och odlingsmark	<u>4.21.3 har</u>
Summa	<u>4.54.3 har</u>

Jordmånen består av djup mylla på lerblandad grus.

Nuvarande avdikning.

Området avvattnas för närvarande av ett öppet dike vars dimensioner

är för små för att tillåta markens rationella torrläggning för å-

ker och äng.

Torrläggning.

Företaget avser det öppna dikets nygrävning och delvis ersättande

med täckt ledning till det djup och dimensioner, som det upprät-

tade dikningsförslaget angiver.

Dock kommer dikesträckan B-D ej till utförande och är såle-

des alla siffror beträffande areal, kostnader m.m. rörande denna

sträcka ej här medtagna.

Jordförbättring och kostnad.

Den möjliggjorda jordförbättringen beräknas i till syneförrättning-

en fogad värderingelängd till 3144:14 kronor och dikningskostnaden

i till samma protokoll fogad kostnadsberäkning. Företag I till 2895

kronor.

Deltagningskyldighet.

Denna är reglerad genom bestämmelserna i synemännens laga kraftvun-

na utlåtande.

Hinder mot företaget.

Enär syneförrättningen vunnit laga kraft finnes ej något hinder mot företagets utförande.

Liknande företag i orten.

Närmast belägna med statsmedel understödda liknande företag torde vara "Agusa-Grönhults dikningsföretag av år 1924".

Nu avhandlade företag har ej förut varit föremål för offentlig myndighets prövning.

Beräkning av lån och anslag.

I tabell b, bil.II, har uträknats storleken av det lån ur statens avdikningslånefond och bidrag ur statens avdikningsanslag som enligt gällande författningar torde kunna utgå, nämligen i lån 1457:42 kronor och i anslag 1686:72 kronor.

På grund av Agornas beskaffenhet har bidragskvoten tagits till $\frac{1}{2}$ och hava i tabell b, därav beroende delaktighetsprocent utmärkts med rött bläck.

Tillstyrkan.

Hänvisande till förestående utredning tillstyrker jag att till utförande av "Agusa-Grönhults floakärredikning av år 1927" beviljas lån ur statens avdikningslånefond med 1455 kronor samt bidrag ur statens avdikningsanslag med 1685 kronor.

Utförande.

Vid utförandet skall iakttagas vad i synemännens laga kraftvunna utlåtande bestämmes.

Arbetstid.

Till arbetets utförande bör anslås en tid av två år.

Kristianstad 1 febr. 1928.

Lennart Holmsröm.

Statens lantbruksingenjör.

Bilagor.

- I Tabell a
- II " b
- III Kostnadsförslag
- A Diariebevis
- B Föreningshandling
- C Ett häfte synehandlingar
- D Ritningar i ett blad.

Ladning, by, bussning.	Registrationsnummer	dittor a' ägarekarta.	Mantal.	
				Agares namn en an.
Andersson socken.				
Agares.	1 ²	Aa	7/32	Nils Åkesson
"	1 ¹²	Ab	21/1024	Anders Bengt Nilsson. arr. Axel Andersson.
"	1 ¹³	Ac	1/64	Anders Håkansson.
Hörrods socken.				
Grönvick.	7 ⁴	Ba	3/16	Christinehofs fideikommiss: Arve G. Piper.
"	7 ²	Bb	9/32	Jm.
				Lamma.

Kristianstad d. Febr. 1928.
 hemmarf Skalmström
 statens landbruksingenjör

Postnadsförslag.

Gömpenning 90 öre.

Östlingsleostaden. Företag I

haga synföretagningen

Postnad för län och anslag

Samma kronor.

2 895 -

257 88
370 65

365 55

107 78

478 43

3260 55

3373 43

Kristianstad i febr. 1928

hemmar Holmström

Statens Landbruksinspektion

Vid arbetsplaceringens fortskallande har post-
naden för företaget beräknats till 3260
kronor 55 öre.

Stockholm den 14 augusti 1928

På Kungl. Landbruksstyrelsens rådgivare
Albert Smith.

Att, såvitt framgår av härstädes fört vederbörligt diarium, besvär icke inom laga tid anförts mot en enligt uppgift den 31 oktober 1927 avslutad laga syneförrättning angående företag, benämnt "Agusa-Grönhults dikningsföretag av år 1927" och avseende torrläggning av mark till Agusa i Andrarums socken samt Grönhult i Hörröds socken, Kristianstads län; det varder härmed till bevis meddelat. Stockholm i Söderbygdens vattendomstols kansli den 30 januari 1928.

Ex officio:

Halvar Lech.

Undertecknade delägare i "Agusa-Grönhults floakärnsdikning av år 1927" överenskomma härmed att gemensamt hos Kungl. Majt. göra underdånig ansökan om största möjliga lån och anslag av allmänna medel till företagets utförande och uppdraga vi åt arbetsstyrelsens ordförande att å våra vägnar underteckna alla härför erforderliga handlingar och kontrakt samt åt arbetsstyrelsen att utkvittera och mot redovisningsskyldighet handhava oss beviljade statsmedel.

Agusa den 17:12 1927.

Nils Åkesson

Bengta Nilsson

Anders Håkansson

För Kristinehofs fideikommiss

Gustaf Piper

gm

Ph. Bonde,

Bernh. Andersson

förmyndare.

Bevittnas:

O. Larsson A. Larsson.

*Förstämors avskrift av handtegnat
beviljande av Kungl. Majt. den
4 aug 1928 förklarade avseende
vidare.*

Emil F. Jönsson

145

312
28

L 1-0367

25478

KONTRAKT.

DIARIE Nr
K. LANTBRUKSSTYRELSEN
10 DEC. 1928

Sedan Kungl. Majt den 4 augusti 1928 för
"Agusa - Grönhults floakärrsdikning av år 1927" i Andrarums och
Hörröds socknar av

KRISTIANSTADS LÄN

ej mindre fastställt en av statens lantbruksingenjör L. Holmström
vid syneförrättning år 1927 upprättad arbetsplan med därtill hörande kostnadsförslag, än
även beviljat *dels lån* med ettusenfemhundrasjuttio (1.570)
kronor att utgå från *statens avdikningslånefond* och *dels statsbidrag* utan återbetalnings-
skyldighet med ettusenfemhundrasjuttio (1.570) kronor att utgå från
statens avdikningsanslag, ha ~~4~~ undertecknad, som av vederbörande intressenter enligt
företett protokoll utsetts till styrelse ~~förtroendeman~~ för företaget, _____
_____ med Kungl. Lantbruksstyrelsen, å Kungl. Majts
och Kronans vägnar, avslutat följande kontrakt, varigenom ~~vi~~ jag för egen del samt å veder-
börande intressenters i företaget vägnar åtag~~z~~ och förbind~~z~~ ~~oss~~ mig:

1:o) att utföra företaget i noggrann överensstämmelse med den av Kungl. Majt fast-
ställda arbetsplanen med de ändringar däri, varom vederbörande myndighet må efter fram-
ställning besluta,
att fullborda arbetet senast den 1 september 1930,

att vid företagets utförande iakttaga de föreskrifter, som av Kungl. Maj:t eller Lantbruksstyrelsen må hava meddelats,

att bestrida vad utöver beviljade statsmedel kan erfordras för företagets fullbordande,

att gälda vederbörande förrättningsman tillkommande gottgörelse enligt taxa även i fråga om av Lantbruksstyrelsen beordrad avsyning av företaget,

att underhålla det utförda arbetet intill dess sådan underhållsskyldighet kan varda andra i laga ordning ålagd eller vederbörande från underhållsskyldigheten befriats, samt

att vid arbetets utförande ävensom i fråga om underhållsskyldighetens fullgörande underkasta ^{oss} mig Lantbruksstyrelsens inseende och kontroll;

2:o) att för tjänsteman, som av Lantbruksstyrelsen eller Väg- och Vattenbyggnadsstyrelsen förordnas att verkställa besiktning eller avsyning av arbetet eller inspektion av underhållsarbetet, uppvisa den för företaget fastställda arbetsplanen med därtill hörande handlingar och ritningar;

3:o) att i händelse avvikelse, utan därtill erhållet vederbörligt tillstånd, skett från den fastställda arbetsplanen, eller arbetet icke blivit fullbordat inom därför bestämd tid, och Lantbruksstyrelsen ej heller meddelat anstånd med dess utförande, eller Kungl. Statskontoret skulle finna den säkerhet, som blivit ställd för till Statskontoret avgiven skuldförbindelse angående lånets återbetalning, icke vidare nöjaktig, och ny säkerhet, som av Statskontoret godkännes, icke varder inom bestämd tid avlämnad, eller den bestämda annuiteten icke varder i behörig tid erlagd, låta det ankomma på Kungl. Maj:t att inställa all vidare utbetalning av statsmedel samt att återfordra vad därav uppburits, beträffande lånet dock endast därest detta icke redan blivit fördelat på vederbörande fastigheter och antecknat i jordeboken, att inom viss angiven tid på en gång eller efter hand inbetalas till Statskontoret, ävensom att å sålunda lyftade och återburna medel erlagga fem procent årlig ränta från lyftningsdagen till dess återbetalning sker;

4:o) att ifråga om tid för lyftande av statsmedlen i mån av arbetets fortgång låta gälla vad Lantbruksstyrelsen därutinnan bestämmer; och skall, därest icke Kungl. Maj:t med avseende å särskilda förhållanden prövar skäligt annorlunda förordna, någon del av statsmedlen innestå i Statskontoret intill dess arbetet blivit vederbörligen avsynat och av Lantbruksstyrelsen godkänt;

5:o) att vid avslutandet av detta kontrakt för förvaring i Lantbruksstyrelsens arkiv till Styrelsen överlämna bestyrkt avskrift och kopia av de till den fastställda arbetsplanen hörande handlingar och ritningar, ävensom att, innan sista delen av statsmedlen lyftes, till Lantbruksstyrelsen överlämna fullständig beskrivning jämte ritning över sådan avvikelse från den fastställda planen, vartill vederbörligt tillstånd meddelats;

6:o) att bestrida eller gottgöra alla kostnader av vad beskaffenhet de vara må, som i följd av erhållna statsmedel föranledas för Statskontoret;

7:o) att för fullgörande av detta kontrakt ävensom, därest mot kontraktet brytes, för återbäring av lyftade statsmedel jämte därå upplupen ränta, ställa sådan säkerhet, som av Lantbruksstyrelsen godkännes;

8:o) att till Statskontoret avgiva med behörig borgen eller annan säkerhet försedd skuldförbindelse angående lånets återbetalning; samt

9:o) att fullgöra de övriga åtaganden, som enligt gällande författningar i ämnet åligga mottagare av ifrågavarande statsmedel.

Härav äro två lika lydande exemplar upprättade, av vilka vardera kontrahenten tagit ett.

Agura den *5 Sept* 19*28*

Nils Ahlsson

Att

Kyrkovärden Nils Ahlsson
Agura

i bägges vår närvaro egenhändigt undertecknat förestående kontrakt, intyga:

Ant. W. Wretling *And. Björklund*

Adress *Kristianstads* Adress *Kristianstads*

Med stöd av Kungl. brevet den 4 augusti
1928 antager Kungl. Lantbruksstyrelsen,
å Kungl. Maj:ts och Kronans vägnar, detta
kontrakt.

Stockholm den 13 december 1928

Carl Berthelm

Carl Malmberg

Vederbörandes uppmärksamhet fästes å bestämmelserna i 13 kap. 17 § vattenlagen, vari stadgas att, därest det framtida underhållet försummas, Konungens Befallningshavande eller annan myndighet Konungen bestämmer äger själv bota bristen på den försumliges bekostnad.

Godk. 13 dec. 1928 312
28

25479

DIARIE Nr

K. LANTBRUKSSTYRELSEN

10 DEC. 1928

B E V I S

över verkställd avsyning av torrlägningsföretag.

Företagets namn: "Agusa-Grönhults floakärrsdikning av år 1927" i
Andrarums och Hörräds socknar av Kristianstads län.

Planen fastställd den 4 aug. 1928.

Statsbidrag från statens avdikningsanslag 1570 kronor.

Lån från statens avdikningslånefond 1570 "

Kontrakt om arbetets utförande antaget av sökandena den 5 sept.
1928.

Fastställd arbetstid till den 1 sept. 1930.

Förtroendeman: Kyrkovärden Nils Åkesson, Agusa pr Degeberga.

Vid av undertecknad verkställd avsyning av företaget be-
fanns detta vara i sin helhet utfört i överensstämmelse med den
fastställda arbetsplanen och tillstyrkes till godkännande.

Kristianstad den 21 nov. 1928.

Mauritz E. Luthin

Statens lantbruksingenjör.



Stämpen i Luthin.

1. The first of these is the fact that the

second of these is the fact that the

third of these is the fact that the

