

Kopia
 Kopia med den av Kungl.
 Maj:ts den 9 mars 1928 fast-
 ställda avloppsplanen
 tillgär
 Anvarst. Johnström

Genom Kungl. Maj:ts nådiga brev
 den 9 mars 1928 fastställt till
 efterrättelse vid arbetets utförande.

Stockholm den 3 april 1928
 På Kungl. Lantbruksskylrelsens vägnar
 Albert Smith.

Förslag
 till nygrävning av avloppsdike
 från vattenskadad mark till

Borrby nr 11 och 38


i Borrby socken, Kristianstads län,
 upprättat vid syneförrättning enligt vattenlagen
 år 1926 av

Anvarst. Johnström
 Statens lantbruksingenjör.





Registernummer.


A	Borrby	11 ³
B	"	11 ²
C	"	11 ⁴
D	"	38 ³
E	"	38 ⁴
F	"	38 ⁵

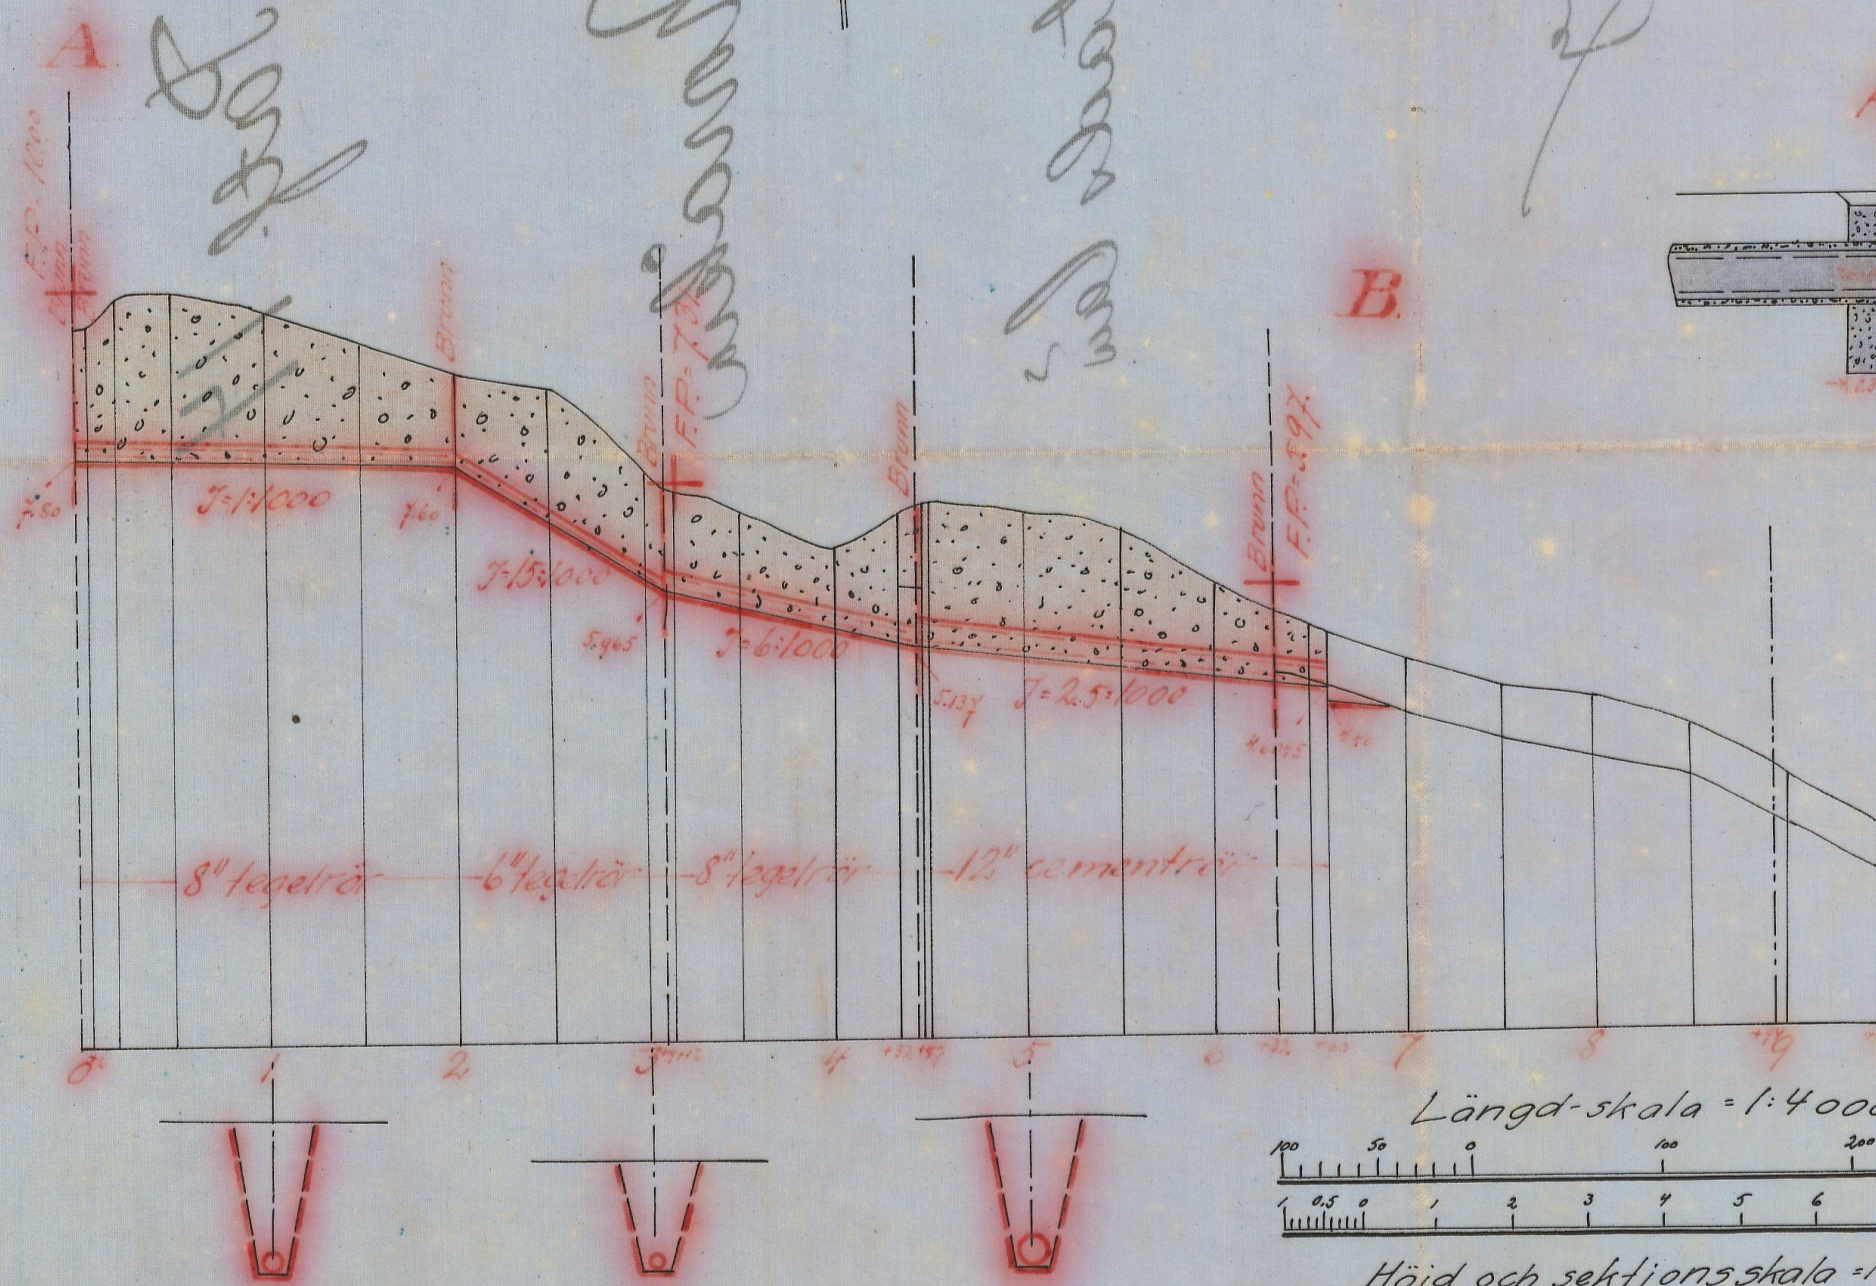


Förslag till dikesöga vid 6+60

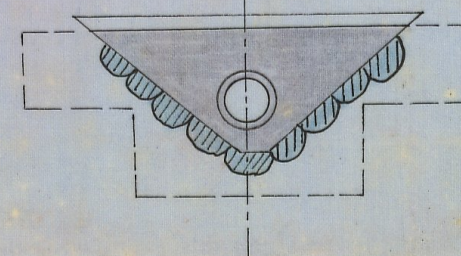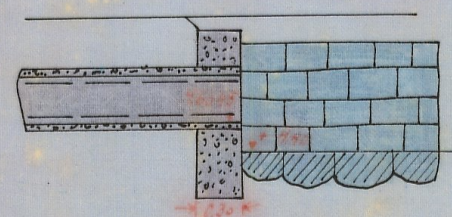

Förslag till infögningsstrunnar.

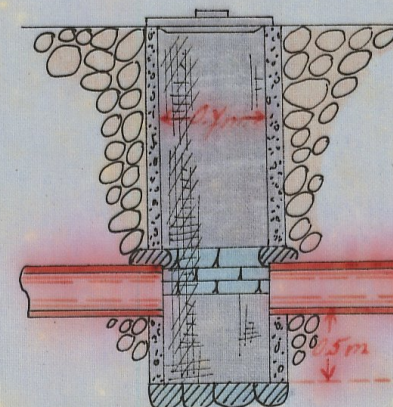

Skala 1:50

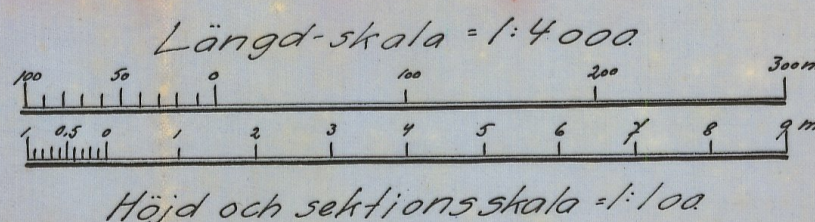

Nr 001

1*0370

Nr 351 Kristianstads län

L 1*0370

DIARIE Nr

10112

K. LANTBRUKSSTYRELSEN

30 APR. 1928

9-972

7237

Antagen 1928

K. L. LANTBRUKSSTYRELSEN

7 APR. 1927

Handlingar
rörande

II

Borrby Norråkra
dikningsföretag

upprättade vid syneförrättning enl. vattenlagen

år 1926.

Avskrift.

Protokoll, hållet vid syneför-
rättning enligt vattenlagen angående dik-
ning inom ägor till n:ris 11 och 38 Borr-
by i Borrby socken, Kristianstads län.

År 1926 den 7 december inställde sig undertecknad statens
lantbruksingenjör hos lantbrukaren Herman Persson i n:o 11 Borrby
för att på grund av länsstyrelsens förordnande verkställa syneför-
rättning enligt vattenlagen angående dikning inom ägor till n:ris
11 och 38 Borrby i Borrby socken, Kristianstads län. Efter person-
liga kallelser hade till sammanträde infunnit sig

Axel Svensson, Borrby n:o 11

Herman Persson, " n:o 11 o 38

Justus Ingemansson, " n:o 38

-Anders Brant, " n:o 38

Nils Håkansson, " n:o 45

såsom gode män:

Ernst Andersson, Hagstad, och Jakob Ånsson, Hoby, vilka båda
avlagt föreskriven ed.

§ 1.

Det för undertecknad utfärdade förordnandet samt ansökan
därom upplästes /bil. 1/.

§ 2.

På därom framställd fråga yppades ej någon jävsanmärkning
mot synemännen, ej heller visste sig dessa stå i jävsförhållande

till sakägare.

§ 2.

~~På därom framställd fråga yppades ej någon jävsanmärkning mot synemännen, ej heller visste sig dessa stå i jävförhållande till sakägare.~~

§ 3.

Sökanden, Herman Persson, yrkade täckt avloppsledning från sin vat'enskadade mark till sådant djup och dimensioner, att han kunde torrlägga sin mark till lägenligt djup för åker, samt att alla, som av företaget hade nytta, skulle deltaga i kostnaderna enligt lag.

§ 4.

Axel Svensson meddelade, att hans intill Herman Perssons ägor gränsande jord aldrig hade lidit av vatten och att översvämning aldrig förekommit därstädes, varför han hemställde till synemännen huruvida han ej borde befrias från deltagningsskyldighet allra helst som han hade möjlighet att avleda dränvattnet å egen mark.

§ 5.

Förrättningsmannen kungjorde att synemännen omedelbart efter sammanträdet komme att vidtaga för ärendets vidare handläggning nödiga undersökningar och värderingar samt att nytt sammanträde komme att hållas på samma plats tisdagen den 14 innevarande december månad kl. 2 e.m. till vilket sammanträde inga andra kallelser än detta meddelande komme att utgivas.

§ 6.

Anders Brant upplyste, att vattnet förr i tiden ej följt rågången mellan n:o 38 och 45 åt Hoby till utän rakt söderut i rågången mellan Nils Mikanssons och Johan Hanssons i Borrby ägor. Ändringen i vattenledningen hade skett genom överenskomelse mellan rågrannarna.

§ 7.

Anders Brant meddelade, vidare att hans mark vore täckad kad varför han yrkade återställande av dikningen i sitt gamla skick i den händelse denna skadades genom nu avhandlade företag.

§ 8.

Då intet vidare förekom upplästes dagens protokoll och slöts sammanträdet.

Ort och tid som ovan

Lennart Holmström

statens lantbruksingenjör.

Ernst Andersson

Jakob Ånsson

År 1926 den 14 december.

Denna dag sammanträdde åter förenämnda synemän hos lantbrukaren Herman Persson varvid följande sakägare infunno sig:

Axel Svensson, Borrby n:o 11

Herman Persson, " " 11

Justus Ingemansson, " " 38

Anders Brant, " " 38

§ 9.

Förrättningsmannen framlade och förklarade det upprättade

dikningsförslaget samt uppläste hävdeförteckning, ägobeskrivning
och värderingslängd i sammandrag /bil.2/, kostnadsberäkning/bil.3/
och kostnadsfördelningslängd /bil. 4/.

§ 10.

Synemännen avgåvo sitt så lydande utlåtande /bil. 5/.

§ 11.

Jämlikt föreskrifterna i vattenlagens kap. 10 § 72 uppdrogo
synemännen åt Herman Persson å n:o 11 Borrby pr Borrby att i före-
skriven ordning utfärda kallelse till sammanträde för styrelseval
och skulle Herman Persson mottaga och förvara till företaget höran-
de handlingar och ritningar.

§ 12.

Det beslöts att arbetsstyrelsen skulle bestå av tre medlem-
mar var till valdes Herman Persson, n:o 11 Borrby, ordförande, samt
Justus Ingemansson, n:o 38 Borrby, och Anders Brant, n:o 38 Borrby.

§ 13.

Räkning & förrättningskostnaderna bifogades protokollet/bil.6/.

§ 14.

Då intet vidare förekom förklarades förrättningen avslutad
och upplästes dagens protokoll.

Ort och tid som ovan

Lennart Holmström

statens lantbruksingenjör.

Jakob Månsson

Ernst Andersson

Till Länsstyrelsen i Kristianstads län.

Undertecknad få härmed vördsamt anhålla om förordnande för statens lantbruksingenjör L. Holmström att verkställa sådan synförrättning som omförmäles i 10 kap. vattenlagen i och för torrläggning av mark tillhörande n:o 38, Borrby.

Förstagets utsträckning är beroende av de yrkanden som under förrättningens handläggning bliva i laga ordning främställda.

Borrby den 5 mars 1925.

Herman Persson n:o 38 Borrby.

Evidentias:

Oskar Walmström

Henrik Andersson

n:o 43 Borrby

n:o 43 Borrby.

R E S O L U T I O N.

Jämlikt 10 kap. 33 § vattenlagen förordnar länsstyrelsen statens lantbruksingenjör Lennart Holmström att i enlighet med föreskrifterna i ovan åberopade lag, därest laga hinder ej möter, verkställa den uti bilagda ansökan påkallade förrättning; skölande sökanden tillställda förrättningsmannen detta förordnande.

Kristianstads landskansli den 4 februari 1926.

På länsstyrelsens vägnar:

Josef Fischer

Ivan Fr. Regner.

Socken, by och hemman	Registreringsnummer	Littera å kartan	Hemmanstal	Ägofigursnummer	Delägares namn, hemvist m. m. samt ägobeskrivning.
1	2	3	4	5	6
Barby socken.	11 ³	A	1/9	1	And Lomsson.
Barby.					åker <u>Lomma.</u>
Barby	11 ²	B	1/8	2	And Lomsson.
					åker <u>Lomma.</u>
Barby	11 ⁴	C	1/2		Herman Persson.
				3	åker
				4	"
				5	"
				6	"
				7	"
				8	"
				9	väg imp. <u>Lomma.</u>
Barby	38 ³	D	1/1280		Justus Lommansson.
				10	väg imp.
				11	mågelgrav "
				12	äng
				13	åker
				14	"
				15	"
				16	"
				17	"
				18	"
				19	"
				20	" <u>Lomma.</u>

A r e a l								Nuvarande värde			Blivande värde			Förbättringsvärde		
Å k e r		Äng och Odlingsmark		Annan duglig mark		Impediment och högl. mark		pr har	pr ägofigur		pr har	pr ägofigur		pr har	pr ägofigur	
Har	ar	Har	ar	Har	ar	Har	ar	Kr.	Kr.	öre	Kr.	Kr.	öre	Kr.	Kr.	öre
7	8	9	10	11	12	13	14	15	16							
0 20.0				1600	320	-	2000	400	-	400	80	-				
0 20.0					320	-		400	-		80	-				
1 66.0				1600	1.056	-	2000	1.320	-	400	264	-				
0 66.0					1.056	-		1.320	-		264	-				
0 38.9				1200	466	80	2000	778	-	800	311	20				
0 25.0				800	200	-	2000	500	-	1200	300	-				
0 37.0				1200	444	-	2000	740	-	800	296	-				
0 15.4				1200	184	80	2000	308	-	800	123	20				
0 21.5				400	86	-	2000	430	-	1600	344	-				
0 24.9				1200	298	80	2000	498	-	800	199	20				
				0 04.0												
1 62.7				0 04.0	1.680	40		3.254	-		1.573	60				
				0 02.1												
				0 01.2												
	0 13.8			1400	193	20	~~2000~~	248	40	400	55	20				
0 18.0				1200	216	-	2000	360	-	800	144	-				
0 20.9				1200	250	80	2000	418	-	800	167	20				
0 27.3				1600	436	80	2000	546	-	400	109	20				
0 13.0				1600	208	-	2000	260	-	400	52	-				
0 01.2				1600	19	20	2000	24	-	400	4	80				
0 03.0				1600	48	-	2000	60	-	400	12	-				
0 14.1				1600	225	60	2000	282	-	400	56	40				
0 27.0				1200	324	-	2000	540	-	800	216	-				
1 24.5	0 13.8			0 03.3	1.921	60		2.738	40		816	80				

Socken, by och hemman	Registreringsnummer	Littera å kartan	Hemmanstal	Ägofigurernas nummer	Delägares namn, hemvist m. m. samt ägobeskrivning.
1	2	3	4	5	6
Barby	384	E	6/1280		Herрман Persson.
				21	äg imp.
				22	äg.
				23	"
				24	även
				25	"
				26	"
				27	"
				28	"
					<u>Samman.</u>
Barby	385	F	6/1280		Anders Brant
				29	äg imp.
				30	även förb. ej. "
				31	" " "
				32	"
					<u>Samman.</u>
Barby	113	A	1/9	✓	<u>Sammandrag.</u> Ovel Lomsson.
"	112	B	1/18	✓	<u>Samman.</u>
"	114	C	1/12	✓	Herрман Persson.
"	383	D	6/1280	✓	Ingemar Ingemansson
"	384	E	6/1280	✓	Herрман Persson.
"	385	F	6/1280	✓	Anders Brant.
					<u>Samman.</u>

A r e a l								Nuvarande värde			Blivande värde			Förbättringsvärde		
Å k e r		Äng och Odlingsmark		Annan duglig mark		Impediment och högl. mark		pr har	pr ägofigur		pr har	pr ägofigur		pr har	pr ägofigur	
Har	ar	Har	ar	Har	ar	Har	ar	Kr.	Kr.	öre	Kr.	Kr.	öre	Kr.	Kr.	öre
7	8	9	10	11	12	13	14	15	16							
			001.2													
	0 20.9			1200	250 80	1800	376 20	600	125 40							
	0 46.4			1200	556 80	1800	835 20	600	278 40							
0 13.3				1600	212 80	2000	266 -	400	53 20							
0 04.0				1600	64 -	2000	80 -	400	16 -							
0 11.0				1000	110 -	2000	220 -	1000	110 -							
0 15.2				1000	152 -	2000	304 -	1000	152 -							
0 25.0				1400	350 -	2000	500 -	600	150 -							
0 68.5	0 67.3		0 01.2		1 696 40		2 581 40		885 -							
			0 04.0													
			0 36.7													
			0 34.0													
0 37.5				1600	600 -	2000	750 -	400	150 -							
0 37.5			0 74.7		600 -		750 -		150 -							
✓ 0 20.0					320 -		400 -		80 -							
✓ 0 66.0					1 056 -		1 320 -		2 64 -							
✓ 1 62.7			0 04.0		1 680 40		3 254 -		1 573 60							
✓ 1 24.5	✓ 0 13.8		0 03.3		1 921 60		2 738 40		816 80							
✓ 0 68.5	✓ 0 67.3		0 01.2		1 696 40		2 581 40		885 -							
✓ 0 37.5			0 74.7		600 -		750 -		150 -							
4 79.2	0 81.1		0 83.2		7 274 40		11 043 80		3 769 40							


Bärby den 14 dec. 1926.
 Hermann Stenmark
 Stenmarks Landbruksskole
 Jakob Jönsson Ernst Andersson.

Söcken, by och hemman	Registernummer	Littera å karian	Hemmanstal	Ägofiguresnummer	Delägaes namn, hemvist m. m. samt ägobeskrivning.
1	2	3	4	5	6

Kostnadskräkning till Borby förväkta dikeerings-
förslag år 1926.

Steg	Längd	Arbete, material m. m.	Antal	Pms.		Kostnad		Samman- kostnad.	
				kn.	m.	kn.	m.	kn.	m.
1	2	3	4	5		6		7.	
0-6+90	690	Dikessträckan A-B							
0-2	200	Schaktning för läckat ledning, rörrens läggning, dikejordens återfyllning m. m. d. m.	200	2	-	400	-		
0-2	200	8" tegelrör, frakten inbräntad m.	680	0	55	374	-	774	-
2-3+9	109	Schaktning för läckat ledning, rörrens läggning, dikejordens återfyllning m. m. d. m.	109	1	50	163	50		
2-3+9	109	6" tegelrör, frakten inbräntad m.	370	0	38	140	60	304	10
3+9-4+47	138	Schaktning för läckat ledning, rörrens läggning, dikejordens återfyllning m. m. d. m.	138	1	-	138	-		
3+9-4+47	138	8" tegelrör, frakten inbräntad m.	470	0	55	258	50	396	50
4+47-6+32	185	Schaktning för läckat ledning, rörrens läggning, dikejordens återfyllning m. m. d. m.	185	2	-	370	-		
6+32-6+60	28	8" tegelrör d. m.	28	1	-	28	-		
4+47-6+60	213	12" cementrör (d. 1:2:2) d. m.	213	3	50	745	50	1143	50
0, 0+6 ² , 3+9 4+47, 6+32		Inlaggningsburrar av cement samt bode av betong. Dess inre diam. skall vara 70 cm. samt skall avtappsröret ligga minst överförm						2618	10

1	2	3	4	5	6	7.
		infört				2618 10 ✓
		0.5 m. över botten, vilken skall vara stensatt. Botten skall väl omgärdas med mark- sten och stavar	st. 5	40 -		240 - 240 - ✓
6+60		Ritnings av sammat (enligt ritning)	st. 1	40 -		40 - ✓
6+60-6+90	30	Upprättsning av befintliga styggar direkt				15 -
		En oförändrad fall, arbetets till- syn m.m. tilläggas ca 10%				286 90 3200 - 3160 -
		<u>Samman.</u>				✓
		Borby den 14 dec. 1926 Herman Holmström statens landbruksingenjör				

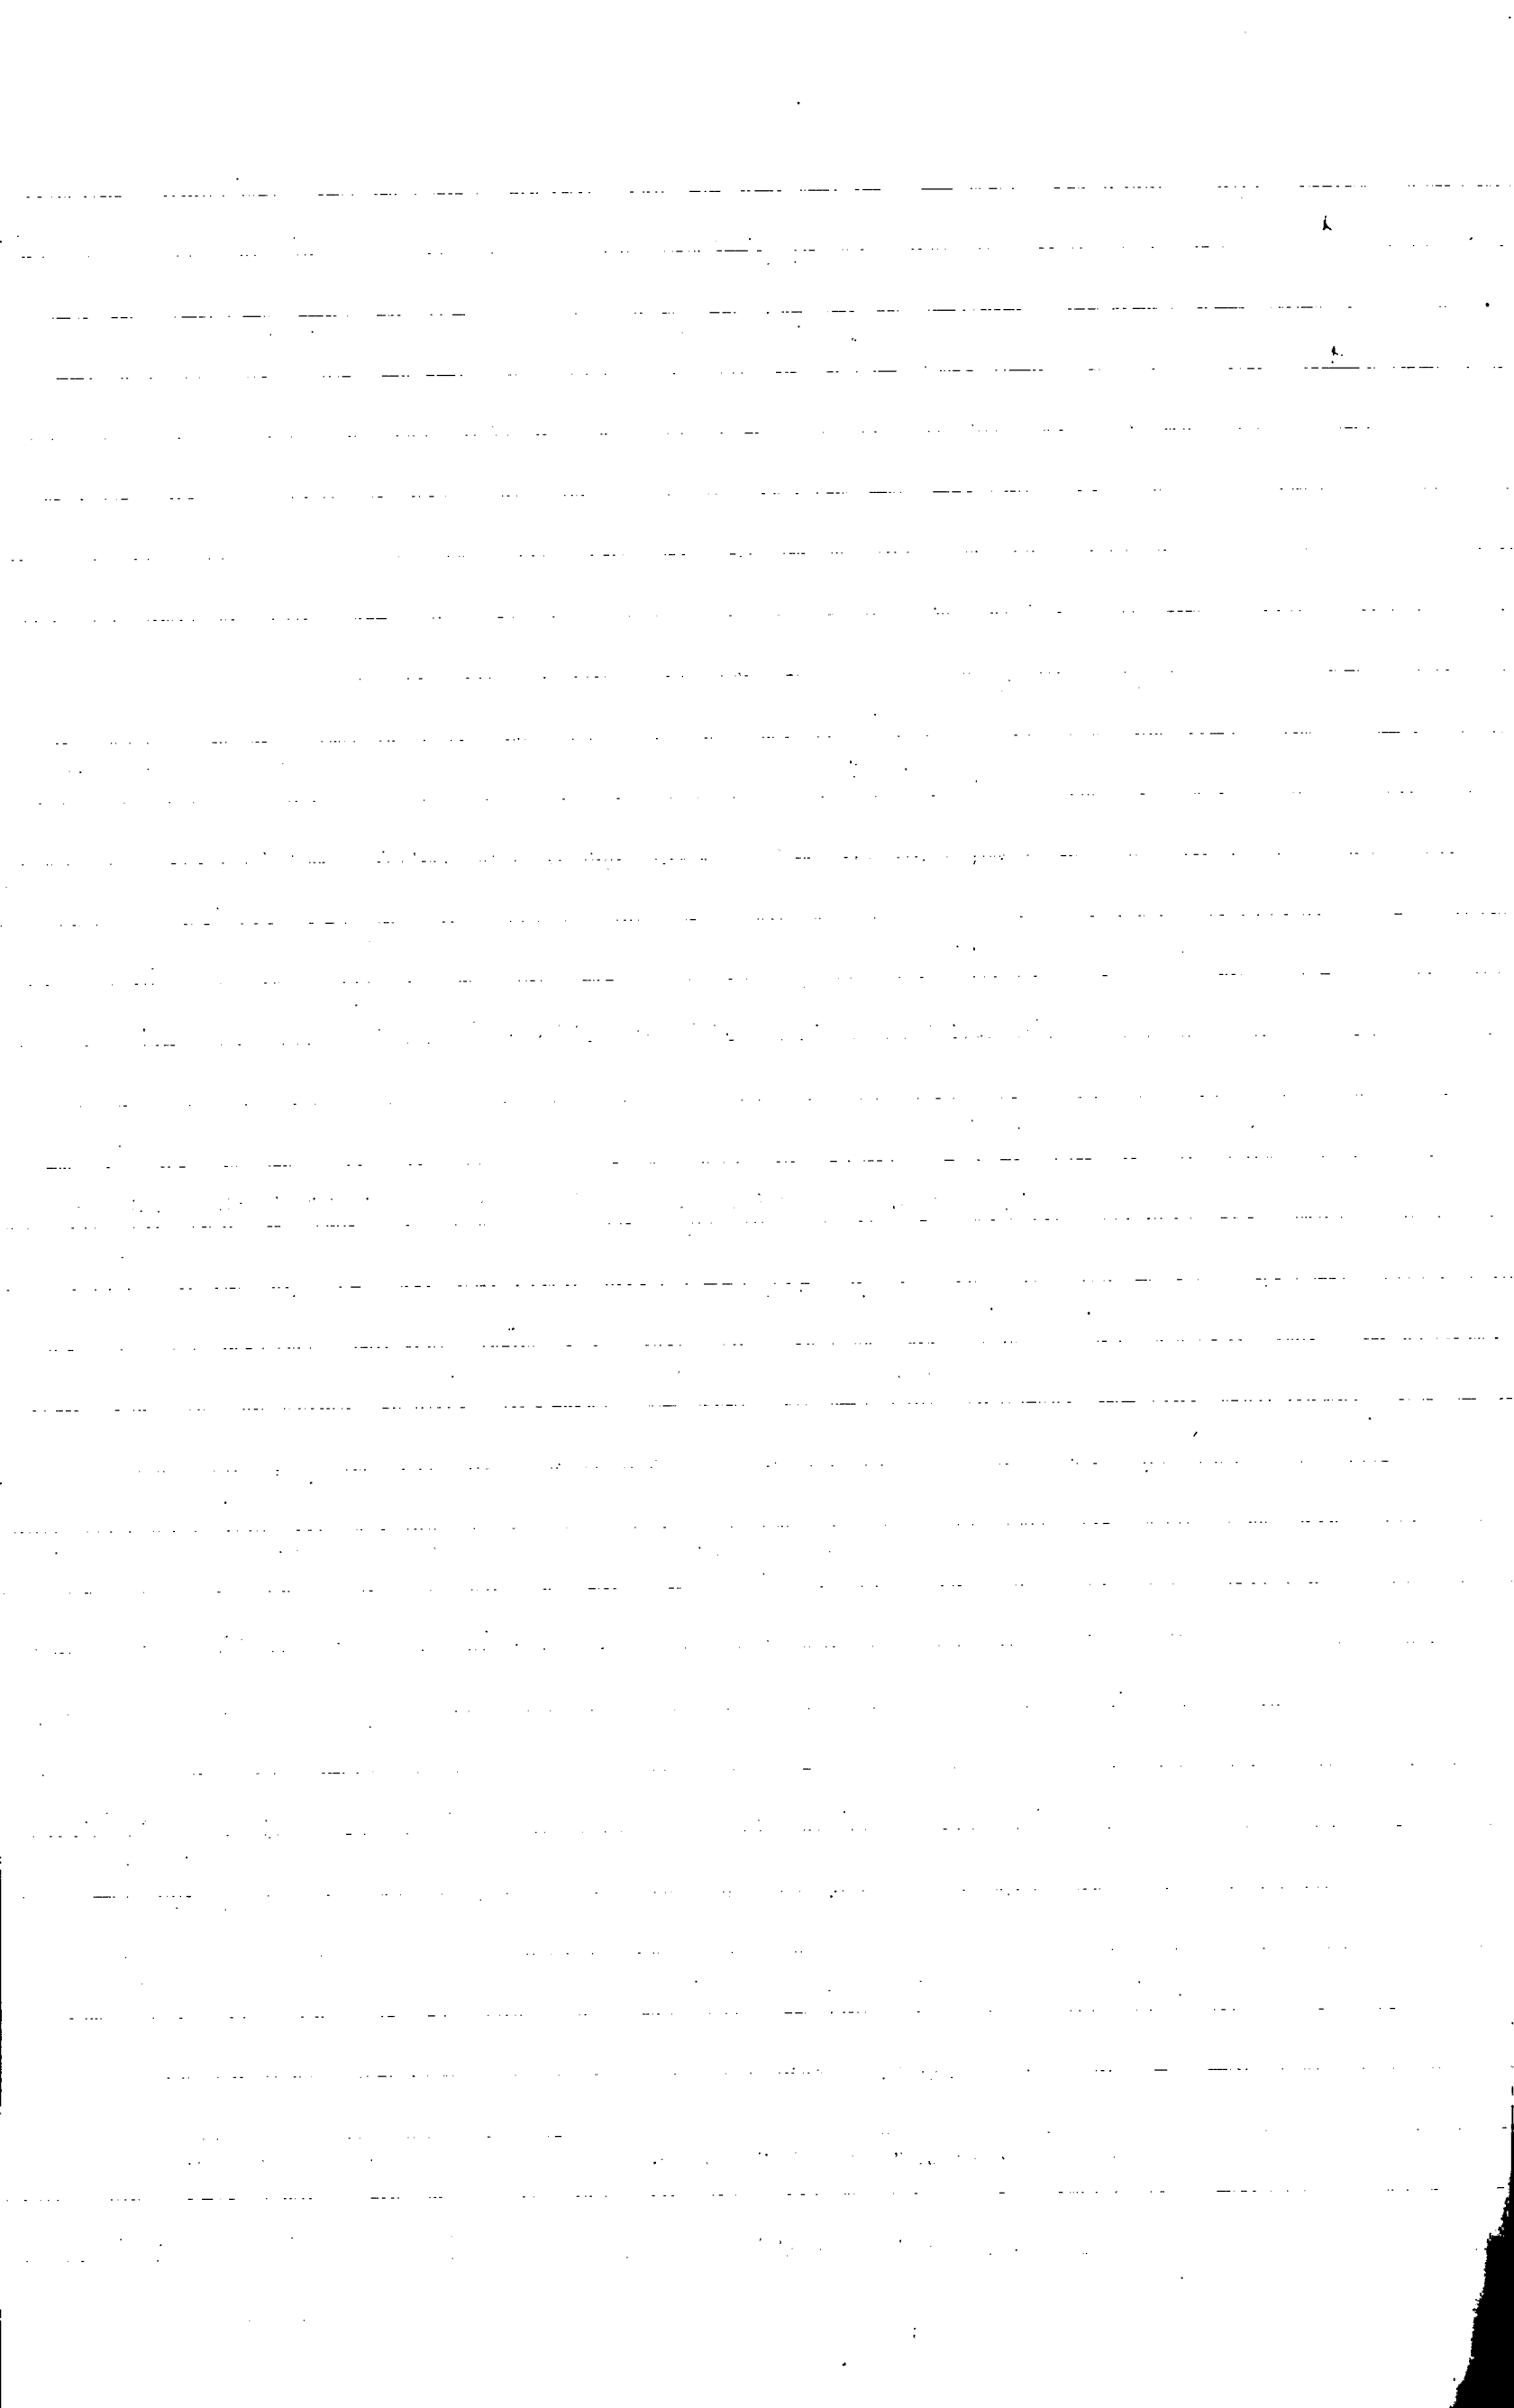

U T L Å T A N D E

avgivet vid syneförrättning enligt vattenlagen angående avlopps-
dike från vattenskadad mark till Borrby n:ris 11 och 38 i Borrby
socken, Kristianstads län.

1:o. Företaget, som avser nygrävning av avloppsdike från i hu-
vudsak redan odlad mark, är enligt synemännens förmenande att hän-
föra till dikning. Mot företagets utförande på sätt i detta utlå-
tande närmare angives finnes enligt synemännens förmenande ej nå-
got laga hinder.

2:o. Sökande till företaget är Herman Persson för n:ris 11⁴
och 38⁴ Borrby.

Företagets utsträckning är beroende av sökandens yrkanden
samt förefintliga fallförhållanden och omfattar syneförrättningen
i anledning härav den dikosträcka som å hithörande plankarta är
markerad med röd linje och bokstäverna A-B.

3:o. Den vattenskadade mark, som av företaget tillskyndas båt-
nad är avfattad å hithörande plankarta. Såsom betalningsskyldig
till företaget anses all mark, vars torrläggning till 1.2 meters
djup är beroende av dikningen och som genom denna vinner möjlighet
till förbättrad torrläggning d.v.s. all mark, belägen under en
kurva, avvägd till 1.2 meters höjd över vanligt medelvattenstånd
i diket med tillägg för behövlig höjdskillnad mellan detta vatten-
stånd och eventuella täckdikesögon samt för fall åt sidorna mot
diket räknat, vilket fall beräknats lika med markytans, dock ej
överstigande 1.5:1000.

4:o. Den i föreliggande fall uppkommande båtnaden består i höjning av jordens alstringsförmåga.

Enär jordägarnas deltagningsskyldighet i företaget är beroende av den värdeförändring som tillskyndas jorden genom företagets utförande har denna värdeförändring måst utrönas. För detta ändamål hava synemännen sättnat varje ägofigur ett värde som i kronor uttrycker jordens värde efter företagets utförande.

Vid denna värdering har hänsyn tagits till jordens naturliga beskaffenhet såväl till matjord som alv samt till dess belägenhet men ej till jordens mer eller mindre goda brukning och därav uppkommande större eller mindre växtkraft.

Jordens värde före företagets utförande anse synemännen vara i det stora hela en produkt av dess värde i fullt lorrlagt skick och den större eller mindre grad av försumpning jorden lider av. Jord, som ligger i jämnhöjd med eller under den försumpande vattenytan har grad 0.0; anses sålunda för närvarande sakna värde. Jord, som ligger i jämnhöjd med eller högre än kurvan för den vattenskadade marken, har grad 1.0; d.v.d. dess värde före och efter företagets utförande sammanfalla.

Höjdskillnaden mellan den försumpanden vattenytan och kurvan delas i tio höjdgrader med sinsemellan lika höjdskillnad. Varje ägofigurernas höjdläge motsvaras alltså av en viss försumpningsgrad. Denna är uträknad för varje figurs medelhöjd. Genom reduktion av ägofigurernas blivande värde med denna för varje ägofigur uträknade grad erhålles ägofigurens nuvarande värde. Skillnaden

mellan dessa två värden motsvarar den genom företagets utförande uppkommande förbättringen. Denna är uträknad för varje ägolott och återfinnes i värderingslängdens kolumner 15 och 16.

5:o. För att den beräknade jordförbättringen skall kunna ernås måste dikningsarbetet verkställas i full överensstämmelse med förslaget, som är upprättat med hänsyn tagen till framtida vattemängd, markens lutningsförhållanden, dikningsarbetenas ändamål m.m.

Nederbördsområdet är direkt inlätt och utgör

1 punkt A	7 hektar	✓
0+6	11 "	✓
3+9	20 "	✓
4+47	29 "	✓

Med stöd av sökandens yrkanden och föreskrifterna i vattenlagens kap. 7 § 4 bestämma synemännen att diket skall göras täckt.

Vid bestämmandet av rördimensionerna hava synemännen utgått från en största avrinning av 1 sekundliter pr hektar.

För övrigt hänvisas till plan-, profil- och sektionsritningarna samt till kostnadsberäkningen.

Diket utmynnar vid B i rågångsdike, som å sträckan 6+60 - 6+90 skall uppiensås enligt profilritningen, varvid sidolutningen bör göras minst 1:1.

6:o. Enär diket göres täckt, erfordras ej några brobyggnader.

7:o. Framställning om ersättning för skada å växande gröda på grund av företagets utförande skall göras skriftligen till arbets-

styrelsen och senast den dag, då företaget genom avsyningsbevisets uppläsande å allmänt sammanträde med sakägarna förklaras avsynat och godkänt. Ersättningsbeloppet skall bestämmas av två stycken av arbetsstyrelsen tillkallade ojävige män. För övrigt skola ej några ersättningar utgå.

8:o. Synemännen finna skäligt bestämma, att diknings-samfälligheten skall utföra en gemensam avdelning inom vilken kostnaderna för såväl nygrävning som underhåll skola fördelas jordägarna emellan efter beräknat förbättringsvärde å jord, som ingår i samfälligheten. Förrättningskostnader samt administrationskostnader skola gäldas efter samma grunder. I kostnadsfördelningslängden finnas med iakttagande härav angivet vars och ens deltagningsskyldighet i förbättringsvärden och procenttal samt den kostnad som i enlighet med det upprättade kostnadsförslaget åligger varje sälgare.

9:o. Företaget skall benämnas "Borrby Borråkra dikningsföretag av år 1926."

Dess angelägenheter skola handhavas av en arbetsstyrelsen som väljes på allmänt sammanträde med sakägarna enligt föreskrifterna i vattenlagens kap. 7:64.

Arbetsstyrelsens åligganden äro:

att jämlikt föreskrifterna i vattenlagens kap. 7:62 anmäla styrelseval hos länsstyrelsen;

att å offentlig auktion försälja arbetet på förmånligaste sätt;

att själv och genom tillkallande av sakkunnig person övervaka arbetets utförande i full överensstämmelse med det fastställda förslaget;

att verkställa behövliga utdebiteringar och fördelningar av kostnaderna;

att föra räkenskaper över arbetet och årligen redovisa dessa för delägarna;

att genom kringssänd kallelselista, å vilken kallade delägare teckne sina namn eller på annat i vattenlagens kap. 7 § 64 fastställt sätt senast åtta dagar i förväg, vid behov, dock minst en gång årligen kalla delägarna till sammanträde för gemensamma angelägenhetens dryftande;

att ombesörja diket vidmakthållande och upprrensning å årstid, då växande gröda därav minst tager skada, samt

att i övrigt vidtaga alla åtgärder, som kunna befrämja arbetets verkställande och vidmakthållande.

10:o. Beträffande arbetets utförande stadga synemännen:

att innan arbetet påbörjas skall

1/ denna syneförrättning hava vunnit laga kraft;

2/ länsstyrelsen hava jämlikt föreskrifterna i vattenlagens kap. 7:62 underrättats om styrelseval;

att arbetet skall vara fullbordat inom tre år efter den tidpunkt, då förrättningen vunnit laga kraft;

att arbetet skall anses lagligen avslutat, då godkännande avsyningsbevis lämnats av statens landbruksingenjör eller dennes ställföreträdare och detta bevis blivit å gemensamt sammanträde för delägarna uppläst;

att arbetet skall utföras i full överensstämmelse med det upprät-

tade förslaget, dock att mindre ändringar, som under arbetets utförande kunna visa sig lämpliga beträffande dikes läge och annat, som ej inverkar på torrläggningens djup och avrinningen och varom berörda sakägare hro eniga, må efter hörande av statens lantbruksingenjör och efter hans skriftliga medgivande företagas;

att cementrören skola gjutas i blandning nägrast 1:2:2, skola vara minst sex veckor gamla före nedläggandet och ej få nedläggas förrän de godkänts av statens lantbruksingenjör eller dennes ställföreträdare;

att den för täckt ledning uppkastade jorden skall återfyllas på rörsträngen, dock ej förrän rörens läge kontrollerats av statens lantbruksingenjör eller dennes ställföreträdare, samt att täckningen på rören skall ske till minst 0.6 meters djup;

att i den händelse äldre rörsträngar emskäras vid dikningen dessa skola återställas i sitt skick vid dikenas igenfyllande;

att pilar och andra trån ej få förekomma över ledningen såvida ej rörledningen isoleras genom cementfogning å fyra meters längd å ömse sidor om trådet i fråga;

att den, som åtagit sig arbetet, ej må erhålla slutlikvid förrän arbetet i sin helhet godkänts av statens lantbruksingenjör eller den han i sitt ställe sätter.

11:o. Rensning av brunnarna skall ske minst två gånger årligen och så ofta behovet det påkallar. Brunnarnas lock skola hållas stängda. Koppling direkt till rörsträng förbjudes såvida ej statens lantbruksingenjör därtill givit sitt samtycke.

12:o. Kostnaderna för denna syneförrättning skola vid förrätt-
ningens avslutande av sökanden förskjutas men gäldas av samtliga
sägare på sätt i detta utlåtande föreskrives, om företaget kom-
mer till utförande.

13:o. Är någon missnöjd med åtgärd eller beslut under denna sy-
neförrättning eller med detta synemännens utlåtande ingive inom
sextio dagar från den dag förrättningen förklarats avslutad sina
till Söderbygdens vattendomstol i Stockholm ställda besvär. I be-
svären skola fullständigt upptagas klagandens alla påståenden och
skälen därfor och skola vid besvaren fogas de handlingar klagan-
den vill åberopa till stöd för ändringssökandet. Besvären skola in-
givas i tre exemplar.

Borrby den 14 dec. 1926.

Lennart Holmström

statens lantbruksingenjör

Jakob Månsson

Ernst Andersson.

1	2	3	4	5	6	7
1926		Överfört				24 32
		Avvägning:				
okt. 22	a) avvägning, längdmätning o. d. § 44, mom. 4	 dagar	1/2	12,00	6 -	
	b) ytavvägning, § 11, mom. 1, tariff IV					
	i öppen mark, medelantal	 punkter pr har	5.6	0.66	3 69	
	avvägda punkter	 st.	88	0.02	1 76	
	i annan mark, medelantal	 punkter pr har				
	avvägda punkter	 st.				
	c) begränsningskurva, § 11, mom. 2:					
	i öppen mark	 km.	2	2,50	5 -	
	i annan mark	 "		5,00		16 45
	Arealuträkning, § 13, tariff V, medelareal 0.2 ar,	 st.	32	0.05	1 60	
		 har	6.435	0.10	64	2 24
	Ägobeskrivning, § 14, ägofigurer	 st.		0,03		1 50
	~~Grundförskottning~~ Markvärdering,	 md.	2	0.75		1 50
	a) uppskattning och värdering, § 44, mom. 5	 dagar				
	b) gradtabell eller kurva, § 17, mom. 1,					
	för första kilometern av avlopps längd	 km.			4 -	
	för övriga kilometer	 st.		1,50		
	c) uträkning därmed av värde pr ytenhet, § 17, mom. 2 värdetal	 st.	25	0,06	1 50	
	d) uträkning av förbättring eller försämring, § 18 ägofigurer	 "	25	0,12	3 -	8 50
	Längdprofil § 20, längd skala 1:4000					
	a) uppritning enl. tariff VI, 1) nytt avlopp	 km.	0.95	3,00	2 85	
	2) befintligt belopp ell. vall	 "		3,50		
	b) antal ritningar	 st.	1	3,00	3 -	5 85
	Tvärsektion § 22, 1:100,					
	vid uppritning av endast befintlig eller ny sektion	 "	3	0,15	45	
	" " " såväl " som " "	 "		0,25		
	tillägg för m² av våta sektionsarean vid h. v. y. nämligen för	 "				
		 "				45
		 "				
	Hydrografisk utredning, § 24, grundbelopp	 "			2 -	
	för vattenområdets areal	 km.²		0,02		2 -
	Dimensionsberäkning, § 25,					
	a) för öppet avlopp, utan särskild beräkning	 km.		3,50		
	tillägg för särskild beräkning av dimensionerna	 "		1,00		
	" " våta sektionsarean vid h. v. y, 0,50 kr. pr m²					
	nämligen	 m² sektion på				
	" " " " " "	 "				
	" " " " " "	 "				
	b) täckt ledning, 1) inre diameter intill 20 cm.	 diam.	2	6,00	18 -	
	2) " " över " "	 "	1	10,00	10 -	28 -
		Överföres				90 81

1	2	3	4	5	6	7
		Överfört				90 81
		Inritning å kartan av avlopp och vallar, § 27, grundbelopp			1 —	
		tillägg för varje cm. verkligt mått å kartan cm.	17	0,03	51	1 51
		Arbetsbeskrivning, § 28, 1:sta sidan			3 —	
		tillägg för övriga sidor st.		2,00		
		Kostnadsberäkning, § 29, nyanläggning		2,50	2 50	
		därjämte 25 öre pr m ² av våta sektionensarean vid h. v. y.				
		nämligen m ² sektion på				
		b) vid förändring av befintligt avlopp		4,00		
		därjämte 50 öre pr m ² av våta sektionensarean vid h. v. y.				
		lika som tillägget för dimensionsberäkningar				
		c) av kostnadsförslagets slutsumma 0,1 % (broar inberäknat)			3 16	5 66
		Förslag till bro- och trumbyggnad, §§ 34 och 36				
		1) Enkel bro och trumma. a) för ritarbetet, 4 mm, 172			8 —	
		b) för detaljerad kostnadsberäkning km.				
		c) för grundförstärkning				
		2) Annan bro i två projektioner, a) för dimensionsberäkning		8,00		
		b för ritarbetet, teoretisk spännvidd m.		1,00		
		och för särskilt konstruerat landfäste st.		4,00		
		c) för kostnadsberäkning, teor. sp. v. m.		0,50		
		och för särskilt konstruerade landfästen st.		4,00		8 —
		Införande av höjdsiffror å plankartan, § 39	88	0,01		88
		Ersättningslängd, § 42, grundbelopp			1 50	
		för varje ersättningsbelopp st.		0,25		
		Utlåtande och betänkande, § 43 sid.	7	3,00		21 —
dec.	7/14	Sammanträden och upprättande av protokoll, § 44, mom. 1, dagar	2/3	12,00		8 —
		Särskild utredning, § 44, mom. 2		12,00		
9		Kostnadsfördelningslängds upprättande, § 44, mom. 14	0.5	12,00		6 —
4		Utredning å länets lantmäterikontor rörande fastighetsgränser, jordregisternummer o. d. § 44, mom. 15 dagar	1/4	12,00		3 —
		Summa kronor				144 86
		Lösen för:				
		Kopia av plankartan, § 49,				
		1) 1:sta regalarket			7 —	
		övriga regalark		1,75		
		2) efter kartans skala och ägofigurernas medelareal, tariff VII,				
		skalan 1:4000, medelareal 1.2 ar ägofigurer st.	32	0.07	2 24	
		har 6.425 0.14			90	
		höjning för handkopia å ritpapper, 25 %			78	
		Överföres			10 92	

1	2	3	4	5	6	7
		Överfört			10 92	
		3) insättning av höjdlägestal..... st.	88	0,02	1 76	
		„ „ kanaler och diken, grundbelopp			1 75	
		tillägg för varje cm. verkligt mått å kartan, cm.	17	0,05	85	15 28
		Kopia av längdprofil, tvärsektioner samt förslag till broar och trummor å ritpapper, § 52,				
		1) enligt tariff VIII i skala 1:4000,				
		nytt avlopp km.	0.95	5,00	4 75	
		ändring av befintligt avlopp „		6,00		
		2) tvärsektioner, originalritningens belopp med 30 % förhöjning			58	
		3) broar och trummor, „ „ „ 30 % „			10 40	
		4) för varje med rubrik, skalor o. d. försett blad				
		längdprofilritningar st.		3,00		
		tvärsektions- och broritningar „		5,00		15 73
		nedsättning för kopia å kalkerväv 25 %				
		Auskript av synehandlingarne, § 55 sid.	25	0,75		18 75
		Summa kronor				49 76
		Övriga förrättningskostnader,				
		Lösen av förordnandet jämte kommissionärsarvode				8 -
		Annonskostnader ang. sammanträden				
		Inbindning av förrättningshandlingarne				2 -
		Arvode till biträdande förrättningsmannen				
		„ „ „ gode männen enligt egna räkningar.....				28 -
		Ersättning för hantlangning, materialier o. d.				20 -
		<i>Praktisk utredning</i>				5 -
		Summa kronor				63 -
		Sammandrag.				
		Förrättningsmannens arvode				144 86
		Lösen för kopior och auskript				49 76
		Övriga förrättningskostnader				63 -
		Summa kronor				257 62

Den, som icke åtnöjes med denna räkning äger, att inom tre månader från nedanstående dag klander därå anställa genom stämning till *Engelstad & Jernsells* häradsrätt.

Bombij den 14 dec. 1926.

Herman Halmström
Statens lantbruksingenjör.

Att sakägarna erhållit en med denna lika lydande räkning betyga:

Kronor kvitteras:

den 19

Skänske skrift av Synprotesten
med bilager 1-6 utgivna.

Amatörskrift

L 1*0370

10112

DIARIE Nr
K. LANTBRUKSBSTYRELSEN
30 APR. 1928




Stockholm

Ej genom Kungl. Majts nådiga brev
den 9 mars 1928 fastställd till
efterrättelse vid arbetets utförande

Stockholm den 3 april 1928
På Kungl. Landbruksstyrelsens vägnar:
Albert Smith.

"
Översiktskarta.

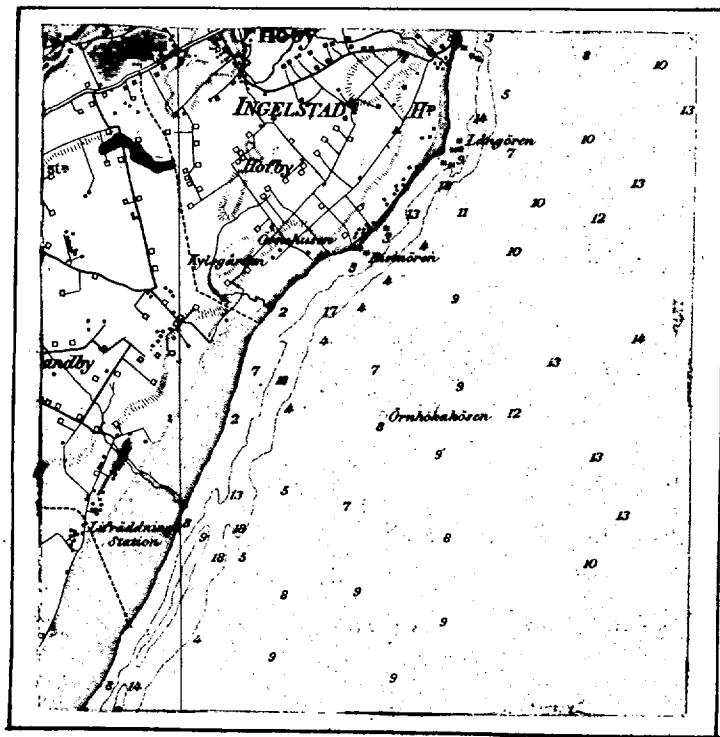

Skala = 1:100 000.

Avskrift.

Sedan delägarna i "Borrby-Norrå-
ra dikningsföretag av år 1926" som av-
ser torrläggning av vattenskadad mark
till Borrby nr:is 11 och 38 i Borrby
socken av Kristianstads län, förklarar
sig vilja söka lån och anslag av all-
männa medel till företagets utförande,
för jag härmed därom avgiva följande av-
ritningar och förslag åtföljda

B E T Ä N K A N D E .

Företagets ändamål.

Företaget avser torrläggning av vattenskadad åker och ängsmark.

Belägenhet.

Avdikningsområdet är beläget 2 km. sydväst om Östra Hoby kyrka, och
är å motstående översiktskarta markerad med röd färg.

Föregående rättslig utredning.

Företaget har föregåtts av syneförrättning enligt vattenlagen,
verkställd på förordnande av länsstyrelsen.

Mot syneförrättningen, som slöts den 14 dec. 1926 har missnö-
je ej anmälts varom bevis bifogas detta betänkande.

Efterföljande utredning grunder sig på de vid denna syneför-
rättning verkställda undersökningarna och upprättade handlingar,
vilka närslutas.

Lån- och anslagssökande.

I förening, dagtecknad i febr. 1927 hava ^{samtliga} sökägare överenskommit

att gemensamt hos Kungl. Maj:t göra underdånig ansökan om största
lån och
möjliga anslag av allmänna medel till företagets utförande/bil.D/.

Avdikningsområdets beskaffenhet.

Avdikningsområdet omfattar i sin helhet

öker 4.79.2 har

äng 0.31.1 har

Summa 5.60.3 har

Jordmånen består av mylla på moränlera.

Vattendrag.

Området avvattnas av ett ^{mindre} öppet dike vars dimensioner äro för små
för att marken skall kunna torrläggas.

Vattenavledning.

Företaget innebär nygrävning av avloppsdike i den utsträckning,
som plan- och profilritningar utvisa.

Ved angår dimensioner och de hydrografiska faktorer, som
inverka därpå så hänvisas till mom. 5 i synemännens utlåtande, in-
taget som bil. 5 till bifogade avskrift av syneprotokollet.

Brobyggnader.

Några brobyggnader förekomma icke.

Jordförbättring och kostnad.

Den genom företagets utförande uppkommande jordförbättringen och
kostnaden för arbetet framgår av följande tabell.

		Låne-och anslagsö- kandes andel = hela företaget.	
<u>Areal och ägoslag.</u>			
<u>Vid undersökningen.</u>			
Åker	har	4	79.2
äng m.m.	har	0	81.1
	<u>Summa</u> har	5	60.3
<u>Efter de föreslagna arbetenas utförande.</u>			
Åker, förbättrad	har	4	79.2
äng m.m., förbättrad	har	0	81.1
	<u>Summa</u> har	5	60.3
<u>Jordvärde.</u>			
Efter dikningen	kr.	11043	80
Före dikningen	kr.	7274	40
<u>Värdeförhöjning.</u>			
Genom dikningen	kr.	3769	40
	<u>Summa</u> kr.	3769	40
<u>Kostnad.</u>			
För dikningen	kr.	3515	67
	<u>Summa</u> kr.	3515	67

Här ovan angivna siffror för areal, jordvärde och värdeförhöjning genom dikningen äro hämtade ur synehandlingarnas värderingslängd, bil. 2 till syneprotokollet.

Kostnaden finnes specificerad i synehandlingarnas kostnadsberäkning, bil. 3 till syneprotokollet samt i sammandrag 1 till det-

ta betänkande fogade kostnadsförslag, bil. C.

Deltagningsskyldighet.

Denna är reglerad genom bestämmelserna vid syneförrättningen, se synemännens utlåtande, bil. 7 till syneprotokollet.

Hinder mot företaget.

Enär syneförrättningen vunnit laga kraft finnes ej något hinder mot företagets utförande.

Liknande företag i orten.

Närmast belägna med statsmedel understödda liknande företag torde vara "Borrby-Bendikens nygrävningsföretag av år 1921".

Nu avhandlade företag har ej förut varit föremål för offentlig myndighets prövning.

Beräkning av lån och anslag.

I särskild tabell, bil. F har utredning verkställt angående storleken av det lån ur statens avdikningslånefond och det anslag ur statens avdikningsanslag, som författningsenligt torde kunna påräknas och framgår härav att lånet kan uppgå till 2399:80 kronor och anslaget till 1115:87 kronor.

Tillstyrkan.

Hänvisande till förestående utredning tillstyrker jag att till utförande av detta företag beviljas lån ur statens avdikningslånefond med 2400 kronor och anslag ur statens avdikningsanslag med 1115 kronor.

Utförande.

Vid arbetets utförande skall iakttagas vad i synemännens laga kraft-

1990. *Journal of the American Academy of Child and Adolescent Psychiatry*, 29: 101-109.

the 1990s, the number of people in the world who are illiterate has increased by 100 million. The number of illiterate people in the world is now 770 million, and the number of illiterate people in Africa is 250 million. The number of illiterate people in Africa is increasing at a rate of 1.5 million per year. 

avvikningsarbetenas utlöpande bör anses en tid av ett år.

Kristianstad 1 mars 1927.

ingen lön

Statens lantbruksingenjör.

1. *Chlorophyll a* and *Chlorophyll b* were determined by the method of Arar and Collins (1971).

1. *Phragmites australis* (Cav.) Trin. ex Steud.

- [illegible]

- C Kostnadsförslag 2010-2011 för att utvärdera och förbättra kvaliteten i vården

- Dr. Föreningshandling - 1879

- the 1990s, the number of people in the world who are under 15 years of age is expected to increase from 1.1 billion to 1.5 billion. The number of people aged 65 and over is expected to increase from 200 million to 400 million. The number of people aged 15 and over is expected to increase from 3.5 billion to 4.5 billion. 

- [illegible]

Tabell.

		Hela förväggningsområdet - försäkrandes andel.							
		Areal		Fårde				Bätknad	
				före förväggnings		efter			
		km	m	kn.	m	kn.	m	kn.	m
åker		4	79.2						
	äng m. m.	1	81.1						
Lammna.		5	60.3	7.27	440	11.04	380	3.76	40
Kristianstad i mars 1927. Lennart Holmström Statens landbruksingenjör									

Lokum, by och hemman.	Agastirna	Chandel	Agastirna	Agares namn m. m.	Agastirna	Åren		
						nr.	km	ar.
Borby.								
Borby	A	1/9	113	Arvid Larsson.	alla	0	20.0	
"	B	1/18	112	Same	"	0	66.0	
"	C	1/12	114	Herman Persson.	"	1	62.7	
"	D	6 1/280	383	Gustav Tengmansson.	"	1	24.5	
"	E	6 1/280	384	Herman Persson.	"	0	68.5	
"	F	6 1/280	385	Anders Brant	"	0	37.5	
				Lamma.		4	79.2	

Areal				Andel i bestånden för				Andelen i beståndet				Andelen i beståndet				Andelen i beståndet				Andelen i beståndet			
Andelen i beståndet		Andelen i beståndet		Andelen i beståndet		Andelen i beståndet		Andelen i beståndet		Andelen i beståndet		Andelen i beståndet		Andelen i beståndet		Andelen i beståndet		Andelen i beståndet		Andelen i beståndet			
Andelen i beståndet	Andelen i beståndet	
0 20.0	80 -	56 -	66 99	5 46	2 08	74 53	0.93	31.74	23 65	50 88													
0 66.0	264 -	184 80	221 20	18 03	6 86	246 09	0.93	31.74	78 11	167 98													
1 62.7	1.573 60	1.101 52	1.319 30	1.07 56	40 94	1.467 80	0.93	31.74	465 88	1.001 92													
0 13.8	1 38.3	816 80	571 76	684 77	55 83	21 25	761 85	0.93	31.74	241 81	520 14												
0 67.3	1 35.8	885 -	619 50	741 97	60 49	23 02	825 48	0.93	31.74	262 01	563 47												
0 37.5	150 -	105 -	125 77	10 25	3 90	139 92	0.93	31.74	44 41	95 51													
0 81.1	5 60.3	3.769 40	2.638 58	3.160 -	257 62	98 05	3.515 67			1.115 87	2.399 80												

Kristianstad i mars 1927.
Herman Holmström
Anders Sandström ingår.

Postnadsförslag

Samfinansiering 85 öre

Skuldsättning

Lånpostnads

Postnads för lån och anslag

Somma

257 62

98 15

3200

3160 -

355 67

3555 67

Tristad i mars 1927.
Herrn Holmström
Hans Landbruksstyrelsen

Vid arbetsplanens fastställande har
kostnaden för företaget beräknats till 3555
kronor 67 öre

Höckholm den 3 april 1928
På Kungl. Landbruksstyrelsens vägnar
Albert Smith

Undertecknade delägare i "Borrby-Norråkra dikningsföretag av år 1926" överenskomma härmed att gemensamt hos Kungl. Maj:t göra underdånig ansökan om största möjliga lån och anslag av allmänna medel till företagets utförande, och uppdraga vi åt arbetsstyrelsens ordförande att å våra vägnar underteckna alla härför erforderliga handlingar och kontrakt samt åt arbetsstyrelsen att utkvittera och mot redovisningsskyldighet handhava oss beviljade statsmedel.

Borrby den febr. 1927.

Axel W. Svensson

Herman Persson, ägare 1/12 mtl å n:o 11 Borrby och
61/1280 mtl. å n:o 38 .."

Anders Brandt, 61/1280 n:o 38 Borrby

Justus Ingemansson, ägare 183/1280 mtl å n:o 38 Borrby

Bevittnas:

Nils A. Persson Folke Larsson

Att, såvitt framgår av härstädes fört, vederbörligt diarium, besvär icke inom laga tid anförts mot en enligt uppgift den 14 december 1926 avslutad laga syneförrättning angående ett företag, benämnt "Borrby - Norråkra dikningsföretag av år 1926" och avseende torrläggning av mark till Borrby n:ris 11 och 38 i Borrby socken, Kristianstads län; det varder härmed till bevis meddelat. Stockholm i Söderbygdens vattendomstols kansli den 21 februari 1927.

Ex officio:

G. Lidbom.

*Förklarande avskrift av
handlingar tillkommande Kungl. Maj:t den 9 mars 1928
företagade arbetsmannar
vidimera.*

W. Mart. Lohrström

182
28

L _____ 1*0370
10112

DIARIE Nr
K. LANTBRUKSSTYRELSEN
30 APR. 1928

KONTRAKT.

Sedan Kungl. Maj:t den 9 mars 1928

för

"Borrby - Norråkra dikningsföretag av år 1926" i Borrby socken av

KRISTIANSTADS LÄN

ej mindre fastställt en av statens lantbruksingenjör L. Holmström
vid syneförrättning år 1926 upprättad arbetsplan med därtill hörande kostnadsförslag, än
även beviljat *dels lån* med två tusentvåhundra nittio (2.290)
kronor att utgå från *statens avdikningslånefond* och *dels statsbidrag* utan återbetalnings-
skyldighet med ettusentvåhundra sextio (1.260) kronor att utgå från
statens avdikningsanslag, ha ~~de~~ undertecknad, som av vederbörande intressenter enligt
företett protokoll utsetts till styrelse ~~med förtroendeman~~ för företaget, *Ordf.* _____
_____ med Kungl. Lantbruksstyrelsen, å Kungl. Maj:ts
och Kronans vägnar, avslutat följande kontrakt, varigenom ~~vi~~ jag för egen del samt å veder-
börande intressenters i företaget vägnar åtag ~~oss~~ och förbind ~~oss~~ mig

1:o) att utföra företaget i noggrann överensstämmelse med den av Kungl. Maj:t fast-
ställda arbetsplanen med de ändringar däri, varom vederbörande myndighet må efter fram-
ställning besluta,

att fullborda arbetet senast den 1 september 1929,

att vid företagets utförande iakttaga de föreskrifter, som av Kungl. Maj:t eller Lantbruksstyrelsen må hava meddelats,

att bestrida vad utöver beviljade statsmedel kan erfordras för företagets fullbordande, att underhålla det utförda arbetet intill dess sådan underhållsskyldighet kan varda andra i laga ordning ålagd eller vederbörande från underhållsskyldigheten befriats, ~~samt~~

att vid arbetets utförande ävensom i fråga om underhållsskyldighetens fullgörande underkasta ~~oss~~ mig Lantbruksstyrelsens inseende och kontroll; samt

att gälda vederbörande förrättningsman tillkommande gottgörelse enligt taxa även i fråga om av Lantbruksstyrelsen beordrad avsyning av företaget;

2:o) att för tjänsteman, som av Lantbruksstyrelsen eller Väg- och Vattenbyggnadsstyrelsen förordnas att verkställa besiktning eller avsyning av arbetet eller inspektion av underhållsarbetet, uppvisa den för företaget fastställda arbetsplanen med därtill hörande handlingar och ritningar;

3:o) att i händelse avvikelse, utan därtill erhållet vederbörligt tillstånd, skett från den fastställda arbetsplanen, eller arbetet icke blivit fullbordat inom därför bestämd tid, och Lantbruksstyrelsen ej heller meddelat anstånd med dess utförande, eller Kungl. Statskontoret skulle finna den säkerhet, som blivit ställd för till Statskontoret avgiven skuldförbindelse angående lånets återbetalning, icke vidare nöjaktig, och ny säkerhet, som av Statskontoret godkännes, icke varder inom bestämd tid avlämnad, eller den bestämda annuiteten icke varder i behörig tid erlagd, låta det ankomma på Kungl. Maj:t att inställa all vidare utbetalning av statsmedel samt att återfordra vad därav uppburits, beträffande lånet dock endast därest detta icke redan blivit fördelat på vederbörande fastigheter och antecknat i jordeboken, att inom viss angiven tid på en gång eller efter hand inbetalas till Statskontoret, ävensom att å sålunda lyftade och återburna medel erlagga fem procent årlig ränta från lyftningsdagen till dess återbetalning sker;

4:o) att ifråga om tid för lyftande av statsmedlen i mån av arbetets fortgång låta gälla vad Lantbruksstyrelsen därutinnan bestämmer; och skall, därest icke Kungl. Maj:t med avseende å särskilda förhållanden prövar skäligt annorlunda förordna, någon del av statsmedlen innestå i Statskontoret intill dess arbetet blivit vederbörligen avsynat och av Lantbruksstyrelsen godkänt;

5:o) att vid avslutandet av detta kontrakt för förvaring i Lantbruksstyrelsens arkiv till Styrelsen överlämna bestyrkt avskrift och kopia av de till den fastställda arbetsplanen hörande handlingar och ritningar, ävensom att, innan sista delen av statsmedlen lyftes, till Lantbruksstyrelsen överlämna fullständig beskrivning jämte ritning över sådan avvikelse från den fastställda planen, vartill vederbörligt tillstånd meddelats;

6:o) att bestrida eller gottgöra alla kostnader av vad beskaffenhet de vara må, som i följd av erhållna statsmedel föranledas för Statskontoret;

7:o) att för fullgörande av detta kontrakt ävensom, därest mot kontraktet brytes, för återbäring av lyftade statsmedel jämte därå upplupen ränta, ställa sådan säkerhet, som av Lantbruksstyrelsen godkännes;

8:o) att till Statskontoret avgiva med behörig borgen eller annan säkerhet försedd skuldförbindelse angående lånets återbetalning, samt

9:o) att fullgöra de övriga åtaganden, som enligt gällande författningar i ämnet åligga mottagare av ifrågavarande statsmedel.

Härav äro två lika lydande exemplar upprättade, av vilka vardera kontrahenten tagit ett.

Borby den 18 april 1928

Herman Persson

Att Lantbrukaren Herman Persson
i Borby u 11

i bägges vår närvaro egenhändigt undertecknat förestående kontrakt, intyga:

Henrik Andersson Johan Hansson
Adress N: 43 Borby Adress N: 45 Borby

Med stöd av Kungl. brevet den 9 mars
1928 antager Kungl. Lantbruksstyrelsen,
å Kungl. Maj:ts och Kronans vägnar, detta
kontrakt.

Stockholm den 3 maj 1928.

Carl Melander

Carl Eriksson

Vederbörandes uppmärksamhet fästes å bestämmelserna i 13 kap. 17 § vattenlagen, vari stadgas att, därest det framtida underhållet försummas, Konungens Befallningshavande eller annan myndighet Konungen bestämmer äger själv bota bristen på den försumliges bekostnad.

Godkänd 3 maj 1928

DIARIE Nr 10113
K. LANTBRUKSTYRELSEN
30 APR. 1928

B E V I S

Över verkställd avsyning av vattenavlednings- och avdikningsarbete angående "Borrby-Norråkra dikningsföretag av år 1926" i Borrby socken av Kristianstads län.

Planen fastställd den 9 mars 1928.

Statsunderstöd:

lån 2290 kronor

anslag 1260 "

Kontrakt ang. arbetets utförande antaget av sökanden den 13 april 1928.
Fastställd arbetstid till den 1 sept. 1929.

Vid verkställd avsyning av ovan angivna arbete har det samma befunnits utfört i överensstämmelse med den slutligen fastställda arbetsplanen, varför företaget i sin helhet förordas till godkännande.

Kristianstad den 25/4 1928.

Arvid Stromström

Statens lantbruksingenjör.



Stämpa En krona

11101

RECEIVED

NOV 11 1961

11101