


Vanneberga Övre nederlagsbäckens nygrävningsförelag av år 1927

Förslag
till nygrävning av floddike inom


Vanneberga

i Vinslövs socken, Kristianstads län,
upprättat vid synförrätning enl. vattenlagen
år 1927 av


Statens landbruksingenjör

Registernummer


Vinslövs socken		
A	Vanneberga	7 ⁸
B	"	7 ¹⁷
C	"	9 ³⁴
D	"	9 ³²
E	"	9 ¹⁵
F	"	9 ²⁴
G	"	10 ³⁵
H	"	10 ³³

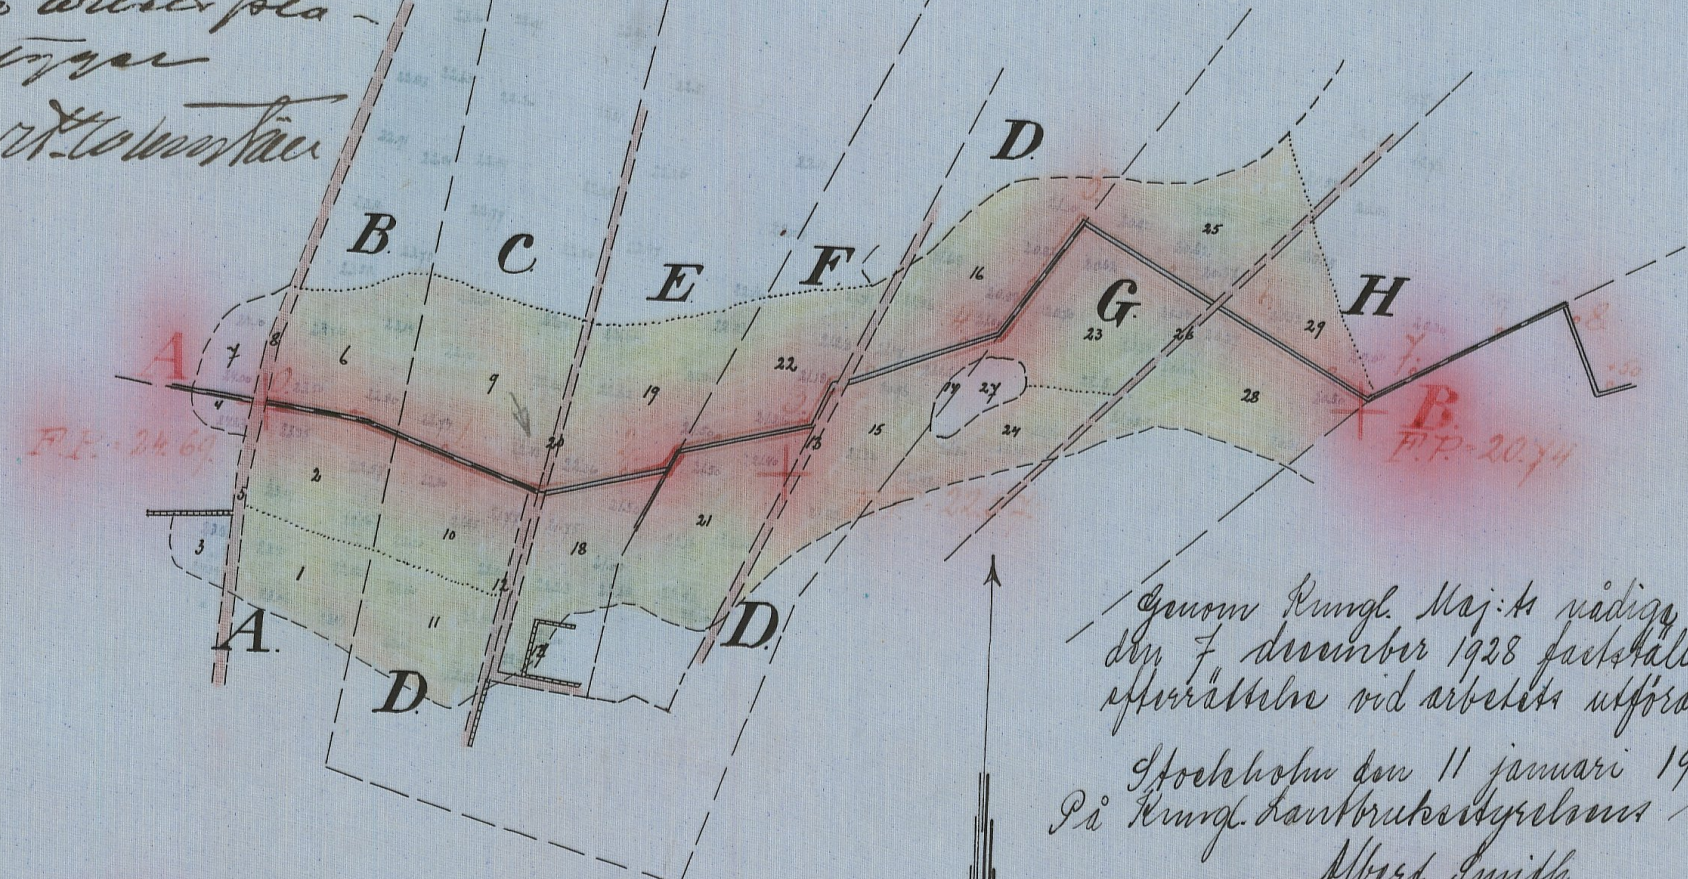


Genom Kungl. Majt:s nådiga brev
den 7 december 1928 fastställt till
upprättelse vid arbetets utförande.
Albert Smith.

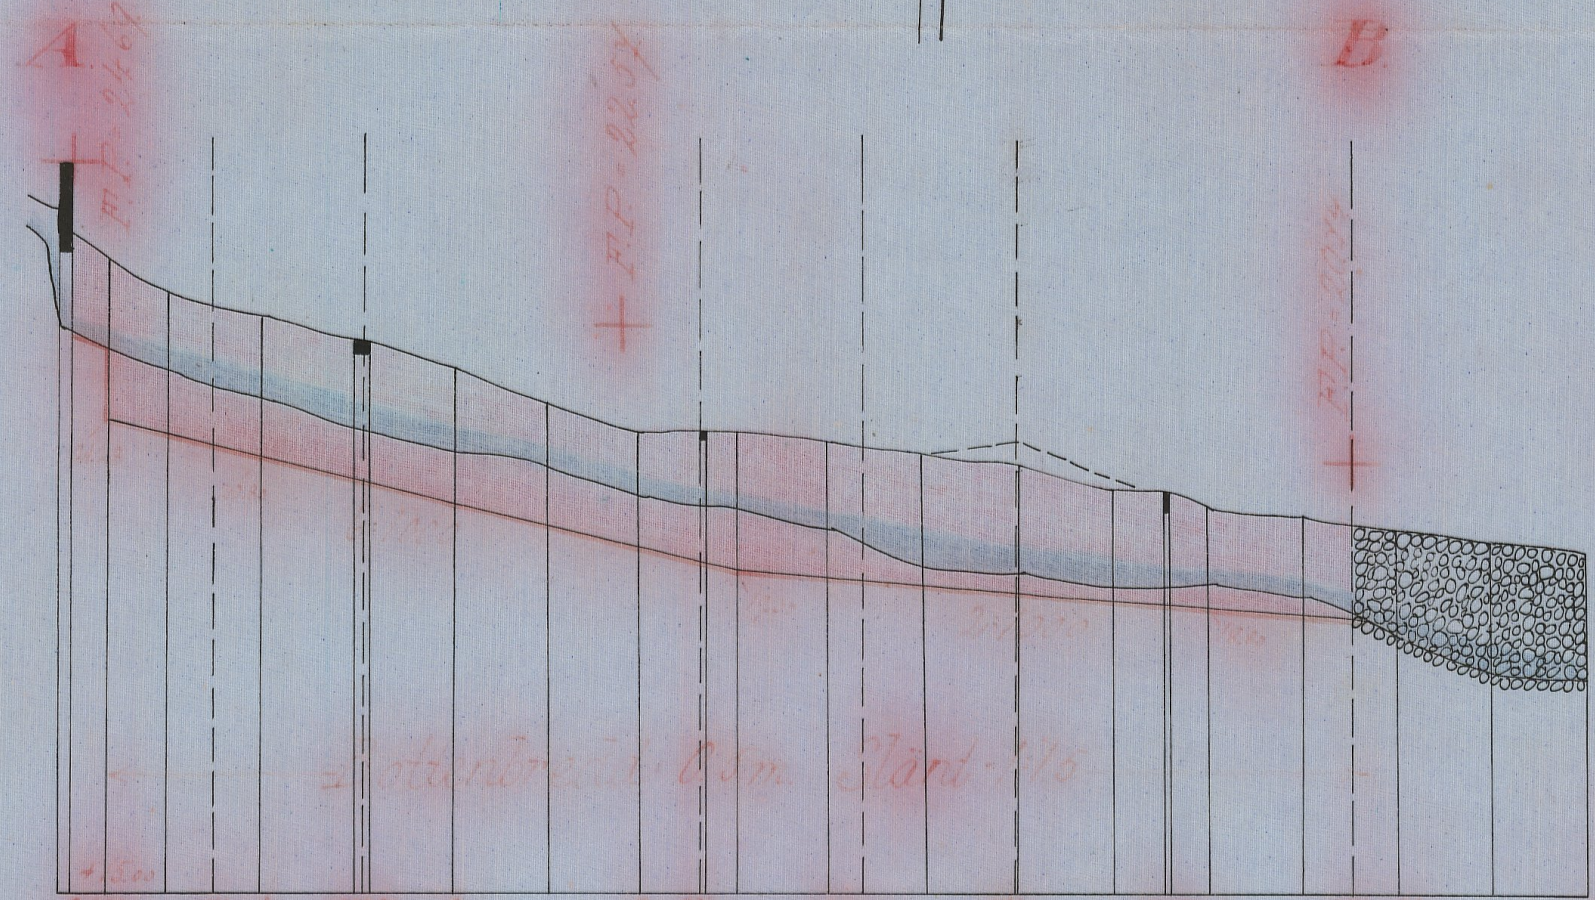

Längd-skala 1/4000

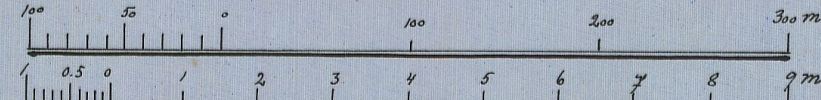







Höjd-och sektionsskala 1/100

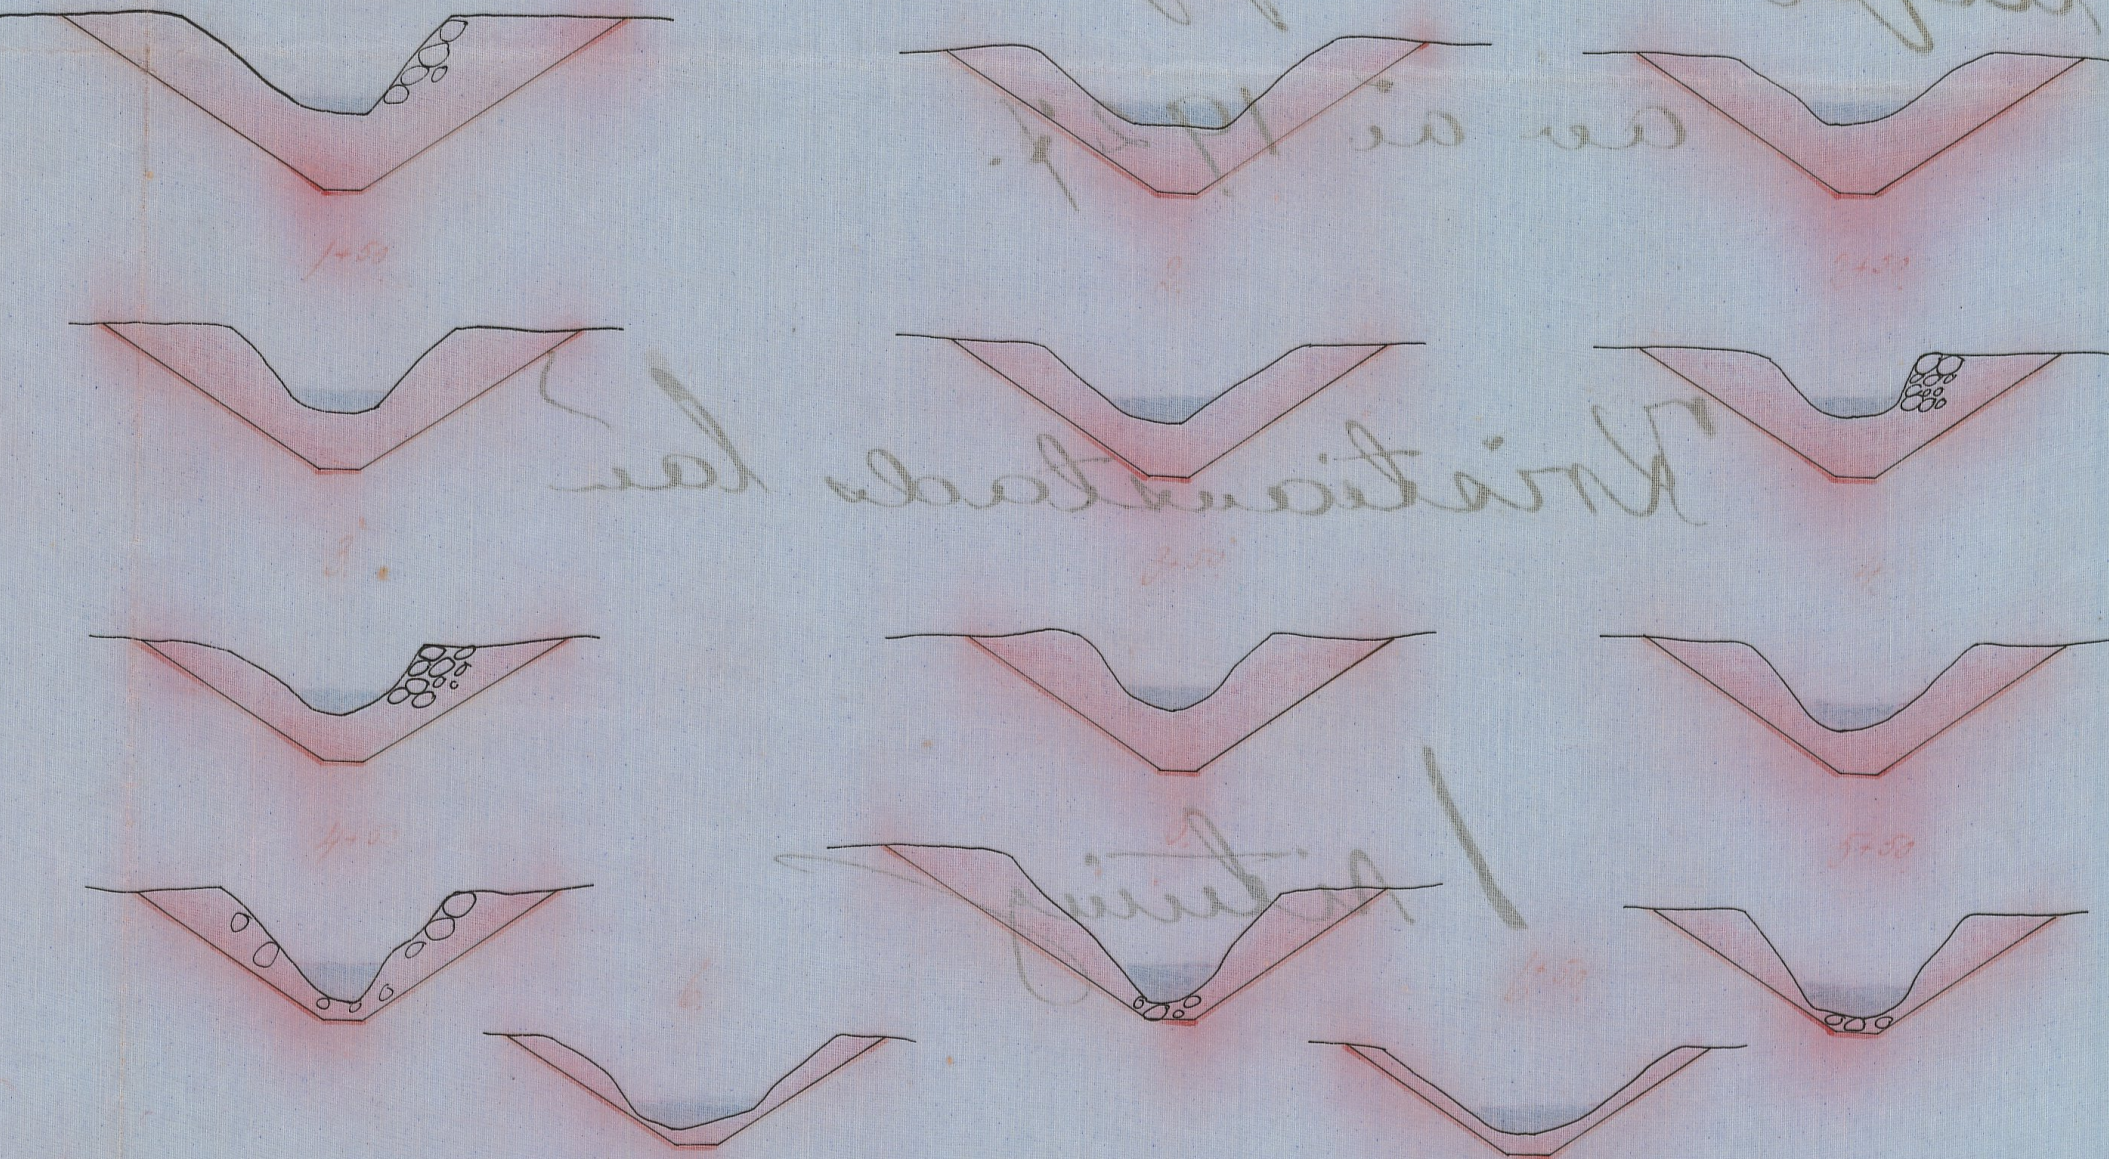

Förslag till byggnadsplan vid 3^{de} och 5^{de} st.

Förslag till byggnadsplan vid 1st st.

Förslag till byggnadsplan vid punkt 1000

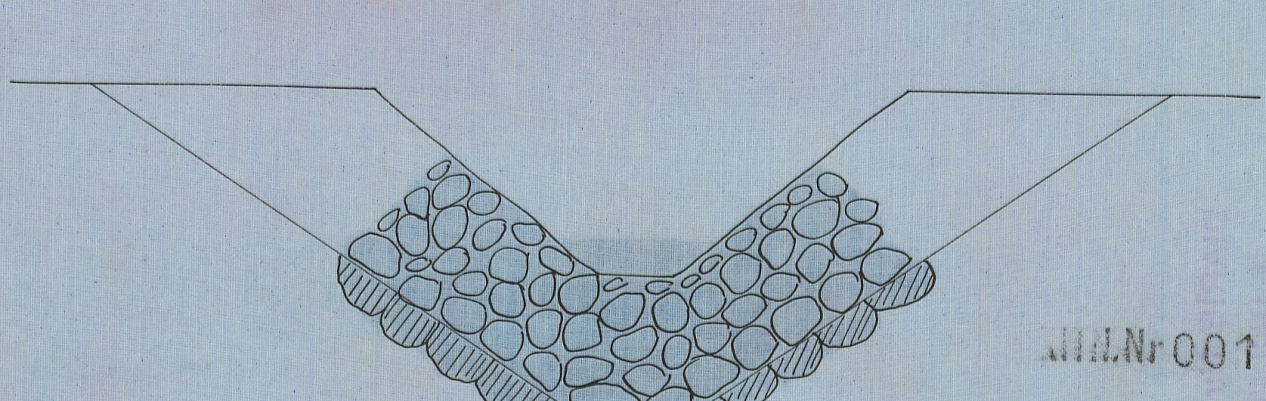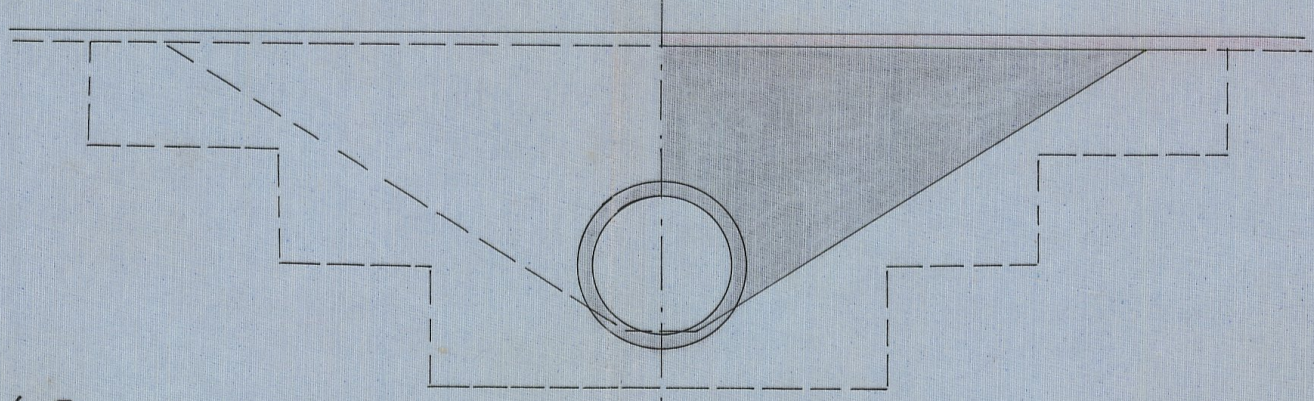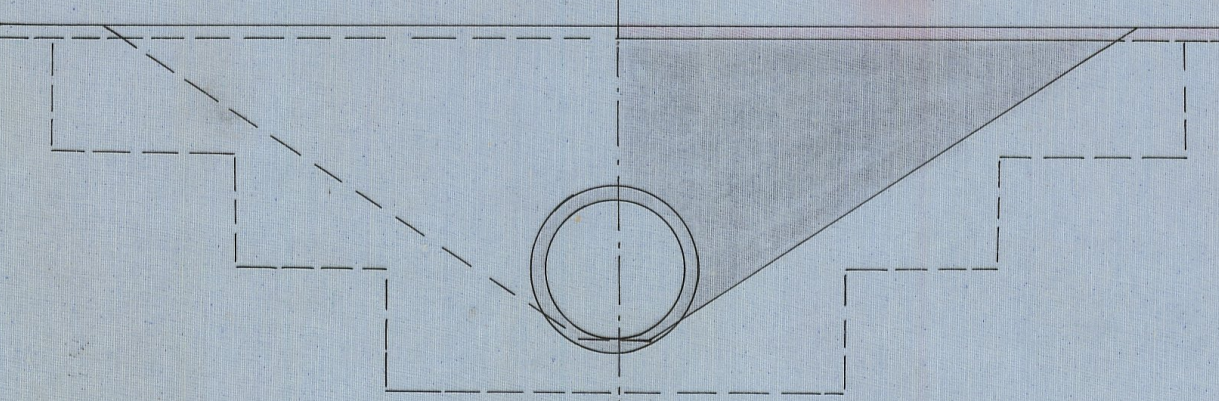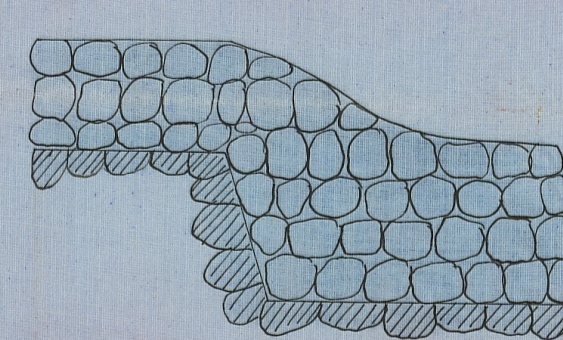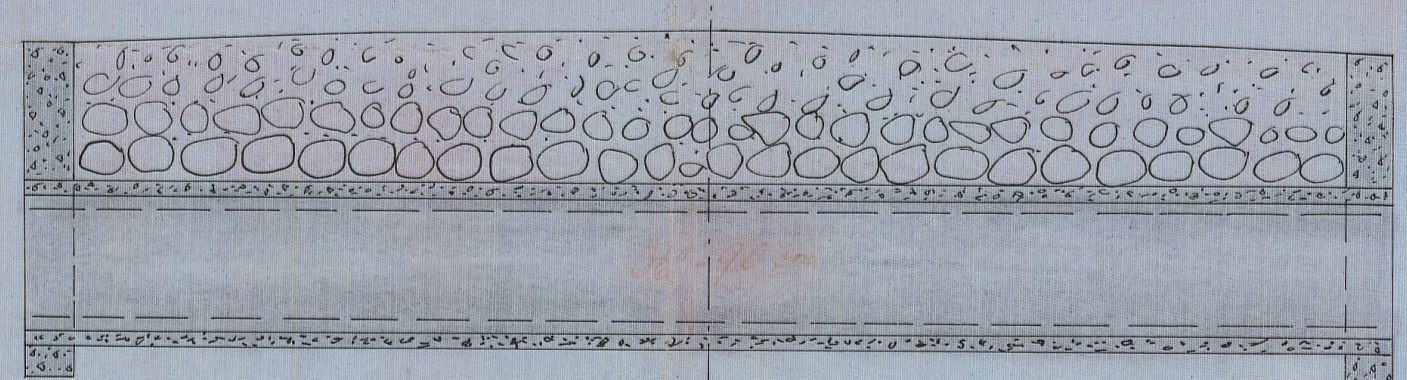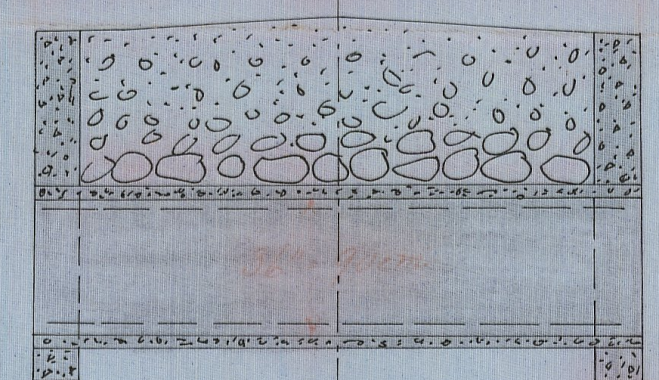

Skala 1/50

JMLNr001

170412

Nr 403 Kristianstad
1 rit

L _____ 1*6412

8178


DIARIE Nr

K. CARLHOLMSTEDTSEN

17 APR 1929



Översiktskarta

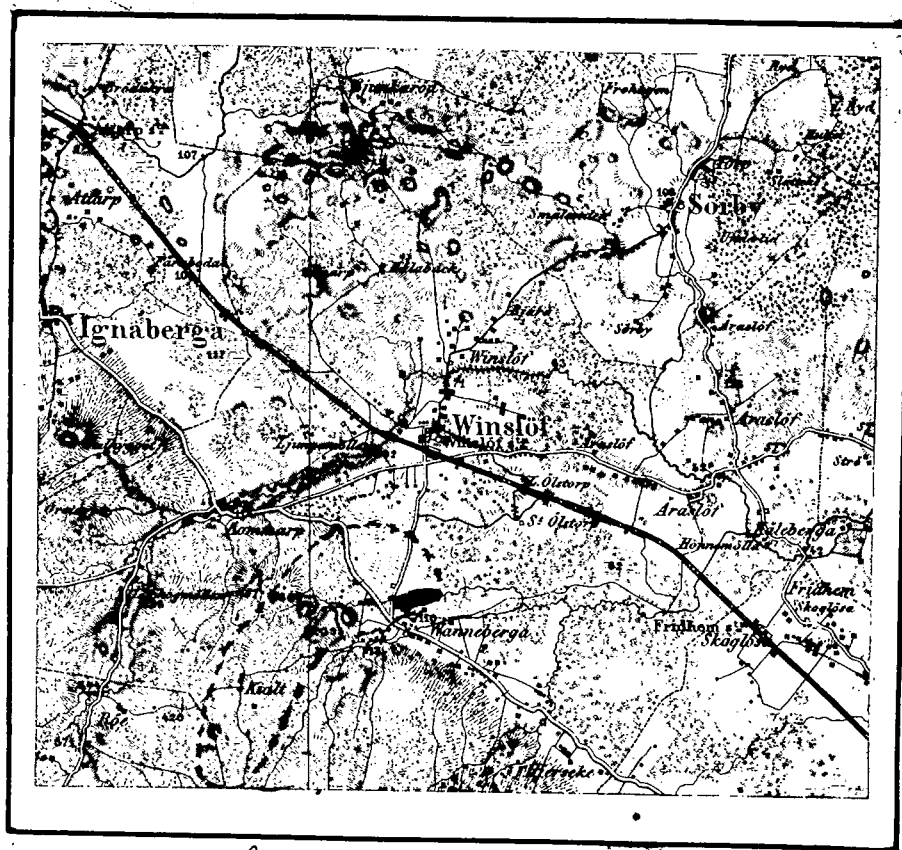

Skala = 1:100000

Ansvarigt

genom Kungl. Maj:ts nådiga brev
den 7 december 1928 fastställd till
efterrättelse vid arbetets utförande.

Stockholm den 11 januari 1929

På Kungl. Landbruksstyrelsens vägnar.

Albert Smith.

Sedan delägarna i "Vanneberga Övre
Nederlagsbäcks nygrävningsföretag av år
1927" som avser torrläggning av mark till
Vanneberga by i Vinslövs socken, Kristian-
stads län, förklarat sig vilja söka lån och
anslag av allmänna medel till företagets ut-
förande, får jag härmed därom avgiva följande
av ritningar och förslag åtföljda

B E T Ä N K A N D E.

Företagets ändamål.

Företaget avser bättre torrläggning av vattenskadad åker.

Belägenhet.

Avdikningsområdet är beläget 2 km. söder om Vinslövs kyrka och är
i motstående översiktskarta markerad med röd färg.

Föregående rättslig utredning.

Företaget har föregåtts av syneförrättning enligt vattenlagen,
verkställd av undertecknad på förordnande av länsstyrelsen.

Syneförrättningen slöts den 24 nov. 1927 och har ej över-
klagats varöver diariebevis närslutes./bil.A/.

Lån- och anslagssökande.

I förening, dagtecknad den 22 dec. 1927 hava delägarna överenskom-
mit att gemensamt hos Kungl. Majt. göra underdånig ansökan om stör-
sta möjliga lån och anslag av statsmedel till företagets utförande.

Avdikningsområdets beskaffenhet.

Avdikningsområdet omfattar

åker

8.59.6 har

Summa

8.59.6 har

Jordmänen består av mylla på lerblandad grus och sand.

Nuvarande avdikning.

Området avvattnas för närvarande av ett öppet floddike vars dimensioner äro för små för att tillåta markens rationella torrläggning för åker.

Torrläggning.

Företaget avser det öppna dikets nygrävning till det djup och dimensioner, som det upprättade dikningsförslaget angiver.

Jordförbättring och kostnad.

Den möjliggjorda jordförbättringen beräknas i till syneförrättningen fogad värderingslängd till 4295:76 kronor och dikningskostnad till 3700 kronor.

Deltagningskyldighet.

Denna är reglerad genom bestämmelserna i synemännens laga kraftvunna utlåtande.

Hinder mot företaget.

Enär syneförrättningen vunnit laga kraft finnes ej något hinder mot företagets utförande.

Liknande företag i orten.

Närmast belägna med statsmedel understödda liknande företag torde vara "Venneberga-Öllstorps dikningsföretag av år 1922."

Ku avhandlade företag har ej förut varit föremål för offentlig myndighets prövning.

Beräkning av lån och anslag.

I tabell b, bil.II, har uträknats storleken av det lån ur statens avdikningslånefond och bidrag av statens avdikningsanslag, som enligt gällande författningar torde kunna utgå, nämligen i lån 2783:84 kronor och i anslag 1333:88 kronor.

På grund av ågornas beskaffenhet har bidragskvoten tagits till $\frac{1}{3}$.

Tillstyrkan.

Hänvisande till förestående utredning tillstyrker jag, att till utförande av "Vanneberga Övre Nederlagsbäcks nygrävningsföretag av år 1927" beviljas lån ur statens avdikningslånefond med 2785 kronor och anslag av statens avdikningsanslag med 1335 kronor.

Utförande.

Vid utförandet skall iakttagas vad i synemännens laga kraftvunna utlåtande bestämmes.

Arbetstid.

Till arbetets utförande bör anslås en tidrymd av 1 år.

Kristianstad i febr. 1928.

Lennart Holmström.

Statens lantbruksingenjör.

Bilagor.

I Tabell a

II " b

III Kostnadsförslag

A Diariebevis

B Föreningshandling

C Ett häfte synehandlingar

D Ritningar i ett blad.

Tabell a.

		Län- och anslagsvirkandes andel = - hela förväggningsområdet.							
				Värde					
		Areal		före		efter		Bätnad	
				förväggnings					
		ha	ar	kr.	ör.	kr.	ör.	kr.	ör.
åker		8	59.6						
Samma.		8	59.6	5.744	56	10.040	32	4.295	76
Kristianstad d. febr. 1928.									
Svenner Holmström.									
Statens Landbruksinspektion									

Söcken, by, barnman.	registreringsnr.	bottens a uppteckning.	Antal.	Ägarens namn m.m.
Vinslövs socken.				
Hamnberga.	7 ⁸	A	5/108	August Persson.
"	7 ¹⁷	B	143/1120	Lustad Homborg
"	9 ¹⁵	E	35/768	Carl A. Johansson.
"	9 ²⁹	F	16/240	Gama
"	10 ³⁵	G	77/768	H. Horrik. Nilsson.
"	10 ³³	H	60/768	Gama.
				Lamma.

Kristiansstad i febr. 1928.
hemmar Holmström.
slators lantbanksingenjör.

Kostnadsberäkning.

Innesamling 90 öre

Dilemningskostnad

3.700 -

Laga symförrättningen

308 97

Kostnad för lån och anslag

107 95

416 92

Samman.

4.116 92

Kristianstad d. febr. 1928.

hemmar Holmström.

Statens lantbruksskolor.

Vid arbetsplanens fastställande har kostnaden för företaget beräknats till 4116 kronor 92 öre.

Stockholm den 11 januari 1929.

På Kungl. Lantbruksskolors vägnar.

Albert Smith.

Att, såvitt framgår av härstädes fört vederbörligt diarium, besvär icke inom laga tid anförts mot en enligt uppgift den 24 november 1927 avslutad laga syneförrättning angående företag, benämnt "Vanneberga Övre nederlagsbäcks nygrävningsföretag av år 1927" och avseende torrläggning av mark till 7, 9 och 10 Vanneberga i Vinslövs socken, Kristianstads län; det varder härmed till bevis meddelat. Stockholm i Söderbygdens vattendomsstols kansli den 30 januari 1928.

Ex officio:

Halvar Lech.

Undertecknade delägare i "Vanneberga Övre Nederlagsbäcks nygrävningsföretag av år 1927 överenskomma härmed att gemensamt hos Kungl. Majt. göra underdånig ansökan om största möjliga lån och anslag av allmänna medel till företagets utförande. Vi uppdraga åt arbetsstyrelsens ordförande att underteckna alla härför erforderliga handlingar och kontrakt samt åt arbetsstyrelsen att utkvittera och mot redovisningsskyldighet handhava oss beviljade statsmedel.

Vanneberga den 22 december 1927.

G. Hemborg, 193/1120 mtl n:o 7 Vanneberga

N.H. Nilsson, 27/128 mtl Vanneberga

Hanna Nilsson n:o 9 Vanneberga

Aug. Persson, 5/108 mtl Vanneberga

Karl Johansson, 35/768, 16/240 Vanneberga n:o 9

Egenhändiga namnteckningarna bevittna:

Åke M. Åkesson

Sven Hedin

Vanneberga

Vanneberga.





L 1-0412

7920

1928

1928

1928

2 APR. 1928

8178

DIARIE Nr

K. LANTMÄSSSTYRELSEN

11 APR. 1929

190/28

Glomb.

Handlingar
rörande

II

Vanneberga Övre
nederlagsbäcks

nygrävningsföretag

upprättade vid syneförrättning enligt vattenlagen
år 1927.

Avskrift.

Protokoll, hållet vid syneförrättning enligt vattenlagen angående dikning å nr:ris 7, 9 och 10 Vanneberga i Vinslövs socken, Kristianstads län.

År 1927 den 14 november inställde sig undertecknad statens lantbruksingenjör i Vanneberga folkskola för ett på grund av länsstyrelsens förordnande verkställa syneförrättning enligt vattenlagen angående dikning å hemmanen nr:ris 7, 9 och 10 Vanneberga i Vinslövs socken, Kristianstads län. Efter personliga kallelser hade till sammanträde infunnit sig:

August Persson, Vanneberga 7

Gustaf Hemborg, " 7

såsom gode män:

Nils Johnsson, Åraslöv och Nils Olsson, Vanneberga, vilka båda avlagt föreskriven ed.

§ 1.

Det för undertecknad utfärdade förordnandet samt ansökan därom upplästes /bil.1/.

§ 2.

På därom framställd fråga yppades ej någon jävsanmärkning mot synemännen, ej heller visste sig dessa stå i jävsförhållande till sakägare.

§ 3.

Till förrättningsmannen hade inkommit skrivelse enligt vilken G. Hemborg och N.A. Nilsson i Vanneberga förenade sig med

sökandena. Denna handling upplästes och vidhölls av närvarande G. Hemborg, vilket styrktes genom synemännens underskrift/bil.2/.

§ 4.

Sökandena yrkade d.s.k. Nederlagsbäckens nygrävning till sådant djup och dimensioner att marken kunde torrläggas till lagenligt djup för åker samt att kostnaderna skulle fördelas enligt lag.

§ 5.

Ersättning för jord, som åtginge till dikes utvidgande och till jordupplag skulle enligt sakägarnas beslut ej utgå.

§ 6.

Inga allmänna vägar berördes av företaget.

§ 7.

Förrättningsmannen meddelade, att synemännen omedelbart efter sammanträdet skulle vidtaga för ärendets vidare handläggning nödiga undersökningar och värderingar samt att nytt sammanträde komme att hållas i samma lokal torsdagen den 24 november 1927 kl. 2 e.m. till vilket sammanträde inga andra kallelser än detta meddelande komme att utgivas.

§ 8.

Då intet vidare förekom upplästes dagens protokoll och slöts sammanträdet.

Ort och tid som ovan

Lennart Holmström

statens lantbruksingenjör

Nils Johnsson

godman

Nils Ohlsson

godman

År 1927 den 24 november.

Denna dag inställde sig åter förenämnda synemän i Vanneberga folkskola varvid följande sakägare infunno sig:

August Persson, Vanneberga

Gustav Hemborg, "

Carl A. Johansson, "

N. Henrik Nilsson, "

§ 9.

Den av N. Henrik Nilsson undertecknade föreningshandling-
en /bil.2/ upplästes ånyo och vidhölls av Nilsson.

§ 10.

Förrättningsmännen framlade och förklarade det uppräta-
de dikningsförslaget samt uppläste hävdeförteckning, ägobeskriv-
ning och värderingslängd i sammandrag /bil.3/ kostnadsberäkning
/bil.4/ och kostnadsfördelningslängd /bil.5/.

§ 11.

Synemännen avgävo sitt så lydande utlåtande /bil.6/.

§ 12.

Det beslöts att till styresman för företaget skulle utses
August Persson, Vanneberga n:o 7 pr Vinslöv och skulle August Pers-
son mottaga och förvara till företaget hörande ritningar och hand-
lingar.

§ 13.

Räkning å förrättningskostnaderna bifogades protokollet
/bil.7/.

§ 14.

Då intet vidare förekom förklarades förrättningen avslu-

tad och upplästes dagens protokoll.

Ort och tid som ovan

Lennart Holmström

statens lantbruksingenjör

Nils Johnsson

Nils Ohlsson.

Bil. 1.

Till Länsstyrelsen i Kristianstads län.

Undertecknade får härmed vördsamt anhålla om förordnan-

de för Statens lantbruksingenjör att verkställa sådan syneförrätta-

ning som omförmäles i 10 kap. 32 § vattenlagen i och för torrlägg-

ning av mark tillhörande Vanneberga n:o 7, 10 m.fl. i Vinslövs soc-

ken av Kristianstads län. Samtliga delägare som bliva berörda av

företaget torde först av förrättningsmannen närmare kunna angivas.

Vanneberga den 4 juni 1925.

Aug. Persson, ägare av 5/108 mtl n:o 7 Vanneberga

Karl Johansson, n:o 9 Vanneberga.

R E S O L U T I O N.

Jämlikt 10 kap. 33 § vattenlagen förordnar länsstyrelsen

statens lantbruksingenjör Lennart Holmström att i enlighet med fö-

reskrifterna i ovan åberopade lag, därest laga hinder ej möter,

verkställa den uti bilagda ansökan påkallade förrättning; skolan-

de sökanden tillställa förrättningsmannen detta förordnande.

Kristianstads landskansli den 4 februari 1926.

På länsstyrelsens vägnar:

Josef Fischer

Ivan Fr. Regner.

Bil. 2.

Härmed förena vi oss med Aug. Persson och Karl Johansson
n:o 7 och 9 Vanneberga i deras den 4 juni 1925 daterade ansökan
om undersökning för torrläggning av vattensjuka marker till n:o
7, 9, 10 m.fl. i Vanneberga i Vinelövs socken av Kristianstads län.

Vanneberga den 4 maj 1927.

G. Hemborg.

N. V. Nilsson.

Bevittnas:

And. B. Andersson.

Förestående föreningshandling är uppläst vid syneförrätt-
ning enligt vattenlagen den 14 nov. 1927 och vidhölls då av närva-
rande G. Hemborg. Vanneberga den 14 nov. 1927.

Lennart Holmström.

statens lantbruksingenjör.

Nils Johnsson

Nils Ohlsson.

Förestående föreningshandling är uppläst vid syneförrätt-
ning enligt vattenlagen den 24 nov. 1927 och vidhölls då av N.V.

Nilsson betyga

Lennart Holmström

statens lantbruksingenjör

Nils Johnsson

Nils Ohlsson.

Areal								Nuvarande värde			Blivande värde			Förbättringsvärde		
Åker		Äng och odlingsmark		Annan duglig mark		Impediment och högl. mark		pr har	pr ägofigur		pr har	pr ägofigur		pr har	pr ägofigur	
Har	ar	Har	ar	Har	ar	Har	ar	Kr.	Kr.	öre	Kr.	Kr.	öre	Kr.	Kr.	öre
7		8		9		10		11	12		13	14		15	16	
<i>Härdeförteckning, ägobeskrivning och värderingstängd över oafstodade markar till Vammberga by i Vinstors socken av Kristianstads län, upprättad vid symförrättning enligt gattenlagen år 1927.</i>																

Socken, by och hemman	Registreringsnummer	Littera å kartan	Hemmansantal	Ägofigurernas nummer	Delägarers namn, hemvist m. m. samt ägobeskrivning.
1	2	3	4	5	6
Vinslövs socken.					
Vannaburga	71	A	5/108		August Persson.
				1	äker
				2	"
				3	"
				4	ängsmarke
				5	vägg
					Samma.
Vannaburga	717	B	143/1120		Gustaf Homborg.
				6	äker
				7	"
				8	vägg
					Samma.
Vannaburga	934	C	1863735/40108132		Hanna Nilsson.
				9	äker
					Samma.
Vannaburga	932	D	8219204/40108132		Hanna Nilsson.
				10	äker
				11	"
				12	vägg
				13	"
				14	höglandsmarke
				15	äker
				16	"
					Samma.

Areal								Nuvarande värde			Blivande värde			Förbättringsvärde		
Åker		Äng och Odlingsmark		Annan duglig mark		Impediment och högl. mark		pr har	pr ägofigur		pr har	pr ägofigur		pr har	pr ägofigur	
Har	ar	Har	ar	Har	ar	Har	ar	Kr.	Kr.	öre	Kr.	Kr.	öre	Kr.	Kr.	öre
7	8	9	10	11	12	13	14	15	16							
0 32.5				840	273 -	1200	390 -	360	117 -							
144.7				240	107 28	1200	536 40	960	429 12							
				010.1												
				014.5												
				015.8												
0 77.2				020.4	380 28		926 40		546 12							
0 51.2					600 307 20	1200	614 40	600	307 20							
				015.7												
				014.5												
0 51.2				020.2	307 20		614 40		307 20							
0 71.2					720 512 64	1200	854 40	480	341 76							
0 71.2					512 64		854 40		341 76							
0 45.0				240	108 -	1200	540 -	960	432 -							
0 40.9				480	196 32	1200	490 80	720	294 48							
				004.4												
				008.2												
				002.4												
0 53.3				700	373 10	1000	533 -	300	159 90							
0 65.6				700	459 20	1000	656 -	300	196 80							
2 04.8				015.0	1-136 62		2-219 80		1-083 18							

Socken, by och hemman	Registernummer	Littera å kartan	Hemmanstal	Ägofigures nummer	Delägares namn, hemvist m. m. samt ägobeskrivning.
1	2	3	4	5	6
Vammberga	9 ¹⁵	E	35/768		Carl A. Johansson.
				17	åker
				18	"
				19	"
				20	våg
					imp. Lomma.
Vammberga.	9 ²⁹	F	16/240		Carl A. Johansson.
				21	åker
				22	"
					Lomma.
Vammberga	10 ³⁵	G	47/768		N. Henrik Nilsson.
				23	åker
				24	"
				25	"
				26	våg
				27	högländ mark
					imp. Lomma.
Vammberga	10 ³³	H	60/768		N. Henrik Nilsson.
				28	åker
				29	"
					Lomma.

Areal								Nuvarande värde			Blivande värde			Förbättringsvärde		
Åker		Äng och Odlingsmark		Annan duglig mark		Impediment och högl. mark		pr har	pr ägofigur		pr har	pr ägofigur		pr har	pr ägofigur	
Har	ar	Har	ar	Har	ar	Har	ar	Kr.	Kr.	öre	Kr.	Kr.	öre	Kr.	Kr.	öre
7		8		9		10		11	12		13	14		15	16	
002-1								1080	22	68	1200	25	20	120	2	52
041.0								480	196	80	1200	492	-	720	295	20
063.7								720	458	64	1200	764	40	480	305	76
							008.1									
106.8							008.1		678	12		1281	60		603	48
049.9								600	299	40	1200	598	80	600	299	40
059.0								600	354	-	1200	708	-	600	354	-
108.9									653	40		1306	80		653	40
059.0								840	495	60	1200	708	-	360	212	40
033.2								1080	358	56	1200	398	40	120	39	84
051.8								840	435	12	1200	621	60	360	186	48
							010.7									
							007.2									
144.0							017.9		1289	28		1728	-		438	72
064.6								960	620	16	1200	1775	20	240	155	04
030.9								540	166	86	1080 +200	1333	72	540	166	86
095.5									787	02		1108	92		321	90

Socken, by och hemman	Registreringsnummer	Littera å kartan	Hemmansantal	Ägofigurens nummer	Delägares namn, hemvist m. m. samt ägobeskrivning.
1	2	3	4	5	6
Vinstorps socken.					<u>Lammmandrag.</u>
Dammberga	78	A	5/108	✓	August Persson.
"	717	B	143/1120	✓	Anders Fleming.
"	934	C	1863735 70108132	✓	Hanna Nilsson.
"	932	D	8219204 70108132	✓	<u>Donne</u>
"	915	E	35/768	✓	Carl A. Johansson.
"	929	F	16/240	✓	<u>Donne</u>
"	1035	G	47/768	✓	N. Hemmike Nilsson.
"	1033	H	60/768	✓	<u>Donne</u>
					<u>Lamma.</u>

Areal								Nuvarande värde			Blivande värde			Förbättringsvärde		
Åker		Äng och Odlingsmark		Annan duglig mark		Impediment och högl. mark		pr har	pr ägofigur		pr har	pr ägofigur		pr har	pr ägofigur	
Har	ar	Har	ar	Har	ar	Har	ar	Kr.	Kr.	öre	Kr.	Kr.	öre	Kr.	Kr.	öre
7		8		9		10		11	12		13	14		15	16	
✓ 0 77.2						0 20.4			380	28		926	40		✓ 546	12
✓ 0 51.2						0 20.2			307	20		614	40		✓ 307	20
✓ 0 71.2									512	64		854	40		✓ 341	76
✓ 2 04.8						0 15.0			1 136	62		2 219	80		✓ 1 083	18
✓ 1 06.8						0 08.1			678	12		1 281	60		✓ 603	48
✓ 1 08.9									653	40		1 306	80		✓ 653	40
✓ 1 44.0						0 17.9			1 289	28		1 728	-		✓ 438	72
✓ 0 95.5									787	02		1 108	92		✓ 321	90
8 59.6						0 81.6			5 744	56		10 040	32		4 295	76

Vannberga den 24 nov. 1927.
hemmet Holmström
statens landbrukingsnär

Göds Johansson.

Göds Olsson.

Socken, by och hemman	Registreringsnummer	Littera å kartan	Hemmanstal	Ägofigurens nummer	Delägares namn, hemvist m. m. samt ägobeskrivning.
1	2	3	4	5	6

Forstnadsberäkning för Vamneborga Örn underlags-
bädes anläggning förstag av år 1927.

Steg	Längd	Arbete, material m. m.	Antal	Pris	Forstnad		Samman- lagt forstnad.	
					km.	m.	km.	m.
1	2	3	4	5	6		7.	
0-6+76	676	<u>Dikessträckan A-B.</u>						
0-0+20	20	Upprensning av botten km.	20	0.50	10	-		
0+20		Gräsin i slanten m. ²	12	2.50	30	-	40	-
0+20-6+76	676	Schaktning av grus och sand- jord med något sten m. ³	2100	1.00			2100	-
0+20-6+76	676	För förstärkning av slanterna där så förordas tilläggs 10% av schaktningspriset						
1+54		Äggräskubert enligt ritning st.	1	400			400	-
3+31-3+35		" " " st.	1	300			300	-
5+77-5+81		" " " st.	1	300			300	-
		eller strömmarna st.	1	300			300	-
		Tilläggs för oförutredda fall, arbetets tillsyn m. m. a=10%					350	-
	676	<u>Samman.</u>	2100				3700	-
		<u>Spisifiering av brottsverkarna.</u>						
1+54		Äggräskubert med en längd av 9 m. som förläggs med trä- ten i var sida om räkningen vid punkt 1+54						
		Betonggjutning för vingsmurar m. ³	6.6	30-	198	-		
		överföras			198	-		

1	2	3	4	5	6	7.
		överfört			198 -	✓
		9 m. 36" cementbän l.m.	9	20. -	180 -	✓
		Väglanans indringsställande				
		m. m.			22 -	
		Samman.			400 -	✓
3+31-3+35		Ägrovägsbänk				
		Betonggjutning för gränsmurar m ³	6.7	30	201 -	✓
		4 m. 36" cementbän l.m.	4	20	80 -	✓
		Väglanans indringsställande				
		m. m.			19 -	
		Samman.			300 -	✓
5+77-5+81		Ägrovägsbänk som vid 3+31				
		eller bänkmur av sten med				
		ett bänkhål av minst 1 meters				
		bredd och höjd			300 -	
		Samman.			300 -	
		Värmeberga den 24 nov. 1927.				
		Herrnart Holmström				
		statens landbruksingenjör				

Kostnadsfördelningsskand för Hamneberga Övre
medelagsvädes ingrävningsföretag av år 1927.

[illegible]



U T L Ä T A N D E

avgivet vid syneförrättning enligt vattenlagen angående nygrävning av floddike inom hemmanen n:ris 7, 9 och 10 Vanneberga i Vinslövs socken, Kristianstads län.

1:o. Företaget, som avser nygrävning av floddike för bättre torrläggning av åker är enligt synemännens mening att hänföra till dikning. Mot företagets utförande på sätt i detta utlåtande närmare angives finnes enligt synemännens förmenande ej något laga hinder.

2:o. Sökande till företaget äro

August Persson för Vanneberga n:o 7⁸

Gustaf Hemborg " " n:o 7¹⁷

Carl A. Johansson för " n:o 9¹⁵ och 9²⁹

N. Henrik Nilsson, " n:o 10³³ och 10³⁵

Företagets utsträckning är beroende av sökandenas yrkanden och förefintliga fallförhållanden och omfattar syneförrättningen i anledning härav den dikessträcka, som å hithörande plankarta utmärkes med röda linjer och bokstäverna A-B.

3:o. Den vattenskadade mark, som av företaget tillskyndas betänad är avfattad å hithörande plankarta. Såsom betalningskyldig till företaget anses all mark, vars torrläggning till 1.2 meters djup är beroende av dikningen och som genom denna vinner möjlighet till förbättrad torrläggning, d.v.s. all mark, belägen under en kurva, avvägd till 1.2 meters höjd över vanligt medelvattenstånd i diket med tillägg för behövlig höjdskillnad mellan detta vatten-

stånd och eventuella täckdikessögon samt för fall åt sidorna mot diket räknat, vilket fall beräknats lika med markytans, dock ej överstigande 1.5:1000.

4:o. Den i föreliggande fall uppkommande båtnaden består i höjning av jordens alstringsförmåga.

Enär jordägarnas deltagningsskyldighet i företaget är beroende av den värdeförändring som tillskyndas jorden genom företagets utförande, har denna värdeförändring måst utrönas. För detta ändamål hava synemännen åsatt varje ägofigur ett värde, som i kronor uttrycker jordens värde efter företagets utförande.

Vid denna värdering har hänsyn tagits till jordens naturliga beskaffenhet såväl till matjord som elv samt till dess belägenhet men ej till jordens mer eller mindre goda brukning och därav uppkommande större eller mindre växtkraft.

Jordens värde före företagets utförande anse synemännen vara i det stora hela en produkt av dess värde i fullt torrlagt skick och den större eller mindre grad av försumpning jorden lider av. Jord, som ligger i jämnhöjd med eller under den försumpande vattenytan har grad 0.0; anses sålunda för närvarande sakna värde. Jord, som ligger i jämnhöjd med eller högre än kurvan för den vattenskadade marken, har grad 1.0; d.v.s. dess värde före och efter företagets utförande sammanfalla.

Höjdskillnaden mellan den försumpande vattenytan och kurvan delas i tio höjdgrader med sinsemellan lika höjdskillnad. Varje ägofigurernas höjdläge motsvaras alltså av en viss försumpningsgrad. Denna är uträknad för varje figurs medelhöjd. Genom re-

duktion av ägofigurernas blivande värde med denna för varje ägofigur uträknade grad erhålles ägofigurens nuvarande värde. Skillnaden mellan dessa två värden motsvarar den genom företagets utförande uppkommande förbättringen. Denna är uträknad för varje ägolott och återfinnes i värderingslängdens kolumner 15 och 16.

5:o. För att den beräknade jordförbättringen skall kunna ernås måste dikningsarbetet verkställas i full överensstämmelse med förslaget, som är upprättat med hänsyn tagen till framrinnande vattenmängd, markens lutningsförhållanden, dikningsarbetenas ändamål m.m.

Nederbördsområdet är omkring 570 hektar. Avrinningen vid flod beräknas utgöra i vanliga fall 1 sekundliter pr hektar. Vid en bottenlutning av 1:1000, bottenbredd av 0.5 meter, sidolutning av 1:1.5, framrinner flodvattenmängden vid ett vattendjup av 0.7 meter samt en medelvattenmängd av 0.057 kbm/sek vid ett vattendjup av 0.25 m. Vid bottenlutningen 7:1000 och för övrigt samma dimensioner bliva vattendjupen respektive 0.5 m. och 0.2 m.

För att undvika utskärning på grund av för stark bottenlutning inrättas vid punkt 0+20 ett stup med glacis-koning enl. upprättad ritning.

För övrigt hänvisas till plan-, profil- och sektionsritningar samt till kostnadsförslaget.

6:o. Företaget medför ombyggnaden av 3 st. ägovägsbroar var till ritningar finnas upprättade. Rörtrumman vid 5+77 må utbytas mot stentrumma av 1 meters bredd och höjd i den händelse användandet av därstädes befintlig trumsten ^{skulle} anses fördelaktigare. Trummorna

skola byggas på dikningsskyldigas bekostnad men underhållas av den eller de personer, för vars räkning de uppföras.

7:o. Inga jordersättningar skola utgå.

8:o. Synemännen bestämma, att dikningssamfälligheten skall utgöra en gemensam avdelning inom vilken kostnaderna för såväl nygrävning som underhåll skola fördelas jordägarna emellan efter beräknat förbättringsvärde å jord, som ingår i samfälligheten. Förrätningskostnader samt administrationskostnader skola gäldas efter samma grunder. I kostnadsfördelningslängden finnes med iakttagande härav angivet vars och ens deltagningsskyldighet i förbättringsvärden och procenttal samt den kostnad, som i enlighet med det upprättade kostnadsförslaget åligger varje sakägare.

9:o. Företaget skall benämnas "Vanneberga Övre nederlagsbäcks nygrävningsföretag av år 1927."

Dess angelägenheten skola handhavas av en arbetsstyrelse, som väljes på allmänt sammanträde med sakägarna enligt föreskrifterna i vattenlagens kap. 7:64.

Arbetsstyrelsens tillgåenden äro:

att jämlikt föreskrifterna i vattenlagens kap. 7:62 anmäla styrelseval hos länsstyrelsen;

att å offentlig auktion försälja arbetet på förmånligaste sätt;

att själv och genom tillkallande av sakkunnig person övervaka arbetets utförande i full överensstämmelse med det fastställda förslaget;

att verkställa behövliga utdebiteringar och fördelningar av kostnaderna;

att föra räkenskaper över arbetet, och årligen redovisa dessa för delägarna;

att genom kringvänd kallelselista, å vilken kallade delägare teckna sina namn eller på annat sätt i vattenlagens kap. 7 § 64 fastställt sätt, senast åtta dagar i förväg, vid behov, dock minst en gång årligen kalla delägarna till sammanträde för gemensamma angelägenheters dryftande;

att ombesörja dikenans vidmakthållande och upprensning å årstid, då växande gröda därav minst tager skada, samt

att i övrigt vidtaga alla åtgärder, som kunna befrämja arbetets verkställande och vidmakthållande.

10:o. Beträffande arbetets utförande stadga synemännen:

att innan arbetet påbörjas skalle

1/ denna syneförrättning hava vunnit laga kraft;

2/ länsstyrelsen hava underrättats om styrelseval;

att arbetet skall vara färdigt inom utgången av år 1929;

att arbetet skall anses lagligen avslutat, då godkännande avsyningsbevis lämnats av statens lantbruksingenjör eller dennes ställföreträdare och detta bevis blivit å gemensamt sammanträde för delägarna uppläst;

att arbetet skall utföras i full överensstämmelse med det upprättade förslaget, dock att mindre ändringar, som under arbetets utförande kunna visa sig lämpliga beträffande dikeens läge och annat, som ej inverkar på torrläggningens djup och avrinningen och varom berörda sakägare äro eniga, må efter hörande av statens lantbruks-

ingenjör och efter hans skriftliga medgivande företagas;

att den uppkastade dikesjorden ej må läggas närmare dikeskan-

ten än en meter eller med brantare lutning mot marken än 1:1;

att kanalbankarna skola genomgrävas för ytvattnets avrinnande

överallt, där dike tillstöta eller vattnet har benägenhet att

samlas för att rinna ut i kanalen;

att den, som åtagit sig arbetet, ej må erhålla slutlikvid förrän

arbetet i sin helhet godkänts av statens lantbruksingenjör eller

den han i sitt ställe sätter.

11:o. Rensning av diket skall ske årligen och så ofta be-

hovet det påkallar. Skadas dikesslänt genom kreaturs tramp,

skall den återställas i förslagsenligt skick av kreaturens äga-

re eller på dennes bekostnad.

12:o. Kostnaderna för denna syneförrättning skola vid förrätt-

ningens avslutande av sökandena förskjutas men gäldas av samtli-

ga sakägare på sätt i detta utlåtande föreskrives om företaget

kommer till utförande.

13:o. Är någon missnöjd med åtgärd eller beslut under denna

syneförrättning eller med detta synemännens utlåtande ingive in-

om sextio dagar från den dag förrättningen förklarats avslutad

sina till Söderbygdens vattendomstol i Stockholm ställda besvär.

I besvären skola fullständigt upptagas klagandens alla påståenden

och skälen därför och skola vid besvären fogas de handlingar kla-

ganden vill åberopa till stöd för ändringssökandet. Besvaren skola

ingivas i tre exemplar. Vanneberga den 24 nov. 1927.

Lennart Holmström

statens lantbruksingenjör

Nils Johansson

Nils Ohlsson.

1	2	3	4	5	6	7
1927 4/5-4/5		Överfört				24 20
		Avvägning:				
		a) avvägning, längdmätning o. d. § 44, mom. 4 dagar	1	12,00	12 -	
		b) ytavvägning, § 11, mom. 1, tariff IV				
		i öppen mark, medelantal punkter pr har har	8.596	0.66	5 67	
		avvägda punkter st.	120	0.02	2 40	
		i annan mark, medelantal punkter pr har har				
		avvägda punkter st.				
		c) begränsningskurva, § 11, mom. 2:				
		i öppen mark km.	1.5	2,50	3 75	
		i annan mark "		5,00		23 82
		Arealuträkning, § 13, tariff V, medelareal 32 ar, ... st.	29	0.05	1 45	
		 har	9.412	0.10	94	2 39
		Ägobeskrivning, § 14, ägofigurer st.		0,03		1 50
		Markvärdering, ... m ² .	3	0.75		2 25
		a) uppskattning och värdering, § 44, mom. 5 dagar				
		b) gradtabell eller kurva, § 17, mom. 1,				
		för första kilometern av avlopps längd km.			4 -	
		för övriga kilometer st.		1,50		
		c) uträkning därmed av värde pr ytenhet, § 17, mom. 2 värdetal st.	18	0,06	1 08	
		d) uträkning av förbättring eller försämring, § 18 ägofigurer ..		0,12	2 16	7 24
		Längdprofil § 20, längd skala 1:4000				
		a) uppritning enl. tariff VI, 1) nytt avlopp km.		3,00		
		2) befintligt belopp ell. vall "	0.8	3,50	2 80	
		b) antal ritningar st.	1	3,00	3 -	5 80
		Toårsektion § 22, 1:100,				
		vid uppritning av endast befintlig eller ny sektion ..		0,15		
		" " " såväl " som " " ..	14	0,25	3 50	
		tillägg för m ² av våta sektionsarean vid h. v. y. nämligen för ..				
		 "				3 50
		 "				
		Hydrografisk utredning, § 24, grundbelopp ..			2 -	
		för vattenområdets areal km. ²	5.7	0,02	11	2 11
		Dimensionsberäkning, § 25,				
		a) för öppet avlopp, utan särskild beräkning km.		3,50	3 50	
		tillägg för särskild beräkning av dimensionerna ..		1,00	1 -	
		" " våta sektionsarean vid h. v. y, 0,50 kr. pr m ²				
		nämligen 1.09 m ² sektion på ..			52	
		" " " ..				
		" " " ..				
		b) täckt ledning, 1) inre diameter intill 20 cm.		6,00		
		2) " " över " ..		10,00		5 12
		Överföres				77 83

1	2	3	4	5	6	7
		Överfört				77 83
		Inritning å kartan av avlopp och vallar, § 27, grundbelopp			1 —	
		tillägg för varje cm. verkligt mått å kartan cm.	20	0,03	60	1 60
		Arbetsbeskrivning, § 28, 1:sta sidan			3 —	
		tillägg för övriga sidor st.		2,00		
		Kostnadsberäkning, § 29, nyanläggning		2,50		
		därjämte 25 öre pr m ² av våta sektionsarean vid h. v. y.				
		nåmligen m ² sektion på				
		b) vid förändring av befintligt avlopp		4,00	4 —	
		därjämte 50 öre pr m ² av våta sektionsarean vid h. v. y.				
		lika som tillägget för dimensionsberäkningar			52	
		c) av kostnadsförslagets slutsumma 0,1 % (broar inberäknat)			3 70	8 22
		Förslag till bro- och trumbyggnad, §§ 34 och 36				
		1) Enkel bro och trumma. a) för ritarbetet	14	2 5.-	10 —	
		b) för detaljerad kostnadsberäkning	2	3.-	6 —	
		c) för grundförstärkning	1		5 —	
		2) Annan bro i två projektioner, a) för dimensionsberäkning		8,00	3 —	
		b för ritarbetet, teoretisk spännvidd m.		1,00		
		och för särskilt konstruerat landfäste st.		4,00		
		c) för kostnadsberäkning, teor. sp. v. m.		0,50		
		och för särskilt konstruerade landfästen st.		4,00		24 —
		Införande av höjdsiffror å plankartan, § 39	120	0,01		1 20
		Ersättningslängd, § 42, grundbelopp			1 50	
		för varje ersättningsbelopp st.		0,25		
		Utlåtande och betänkande, § 43	7	3,00		21 —
		Sammanträden och upprättande av protokoll, § 44, mom. 1, dagar	1.5	12,00		18 —
		Särskild utredning, § 44, mom. 2		12,00		
		Kostnadsfördelningslängds upprättande, § 44, mom. 14	1/2	12,00		6 —
		Utredning å länets lantmäterikontor rörande fastighetsgränser, jordregisternummer o. d. § 44, mom. 15	1/4	12,00		3 —
		Summa kronor				160 85
		Lösen för:				
		Kopia av plankartan, § 49,				
		1) 1:sta regalarket			7 —	
		övriga regalark	1	1,75	1 75	
		2) efter kartans skala och ägofigurernas medelareal, tariff VII,				
		skalan 1:4000, medelareal 32 ar ägofigurer	29 0.07		2 03	
		har 9.4/20.14			1 31	
		höjning för handkopia å ritpapper, 25 %			83	
		Överföres			12 92	

1	2	3	4	5	6	7
		Överfört			12 92	
		3) insättning av höjdlägestal..... st.	120	0,02	2 40	
		„ „ kanaler och diken, grundbelopp			1 75	
		tillägg för varje cm. verkligt mått å kartan, cm.	20	0,03	1 -	18 17
		Kopia av längdprofil, tvärsektioner samt förslag till broar och trummor å ritpapper, § 52,				
		1) enligt tariff VIII i skala 1: 4000,				
		nytt avlopp km.		5,00		
		ändring av befintligt avlopp „	0.8	6,00	4 80	
		2) tvärsektioner, originalritningens belopp med 30 % förhöjning			4 55	
		3) broar och trummor, „ „ „ 30 % „			19 50	
		4) för varje med rubrik, skalor o. d. försett blad				
		längdprofilritningar st.		3,00		
		tvärsektions- och broritningar „		5,00		28 85
		nedsättning för kopia å kalkerväx 25 %				
		Avskrift av synehandlingarne, § 55 sid.	27	0,75		20 25
		Summa kronor				67 17
		Övriga förrättningskostnader,				
		Lösen av förordnandet jämte kommissionärsarvode				8 -
		Annonskostnader ang. sammanträden				2 -
		Inbindning av förrättningshandlingarne				
		Arvode till biträdande förrättningsmannen				40 20
		„ „ „ gode männen enligt egna räkningar				27 -
		Ersättning för hantlangning, materialier o. d.				3 75
		<i>häradsstyrelsens kostnader</i>				
		Summa kronor				80 95
		Sammandrag.				
		Förrättningsmannens arvode				160 85
		Lösen för kopior och avskrift				67 17
		Övriga förrättningskostnader				80 95
		Summa kronor				308 97

Den, som icke åtnöjes med denna räkning, äger, att inom tre månader från nedanstående dag klander därå anställa genom stämning till *Östra Åmoge* häradsrätt.

Åmoge den *24 nov.* 1927.

Samuel Holmström
Statens lantbruksingenjör.

Att sakägarna erhållit en med denna lika lydande räkning betyga:

Kronor kvitteras:

den

19

För

Släktet beskrivet av Sjöqvist och
med bilder 1-7 vidhänga.
H. Mart. H. Mart.

790

346
28

L 1-6412

KONTRAKT.

8178

K. LANTBRUKSSTYRELSEN
11 APR. 1929

Sedan Kungl. Maj:t den 7 december 1928

för

"Vanneberga övre Nederlagsbäcks nygrävningsföretag av år 1927" i Vinslövs socken av

KRISTIANSTADS LÄN

ej mindre fastställt en av statens lantbruksingenjör L. Holmström vid syneförrättning år 1927 upprättad arbetsplan med därtill hörande kostnadsförslag, än även beviljat *dels lån* med tvåtusensjuhundraåttio (2.780) kronor att utgå från *statens avdikningslånefond* och *dels statsbidrag* utan återbetalningskyldighet med ettusentrehundratrettio (1.330) kronor att utgå från *statens avdikningsanslag*, ha ~~2~~ undertecknad, som av vederbörande intressenter enligt företett protokoll utsetts till ~~styrelse~~ förtroendeman för företaget, _____

_____ med Kungl. Lantbruksstyrelsen, å Kungl. Maj:ts och Kronans vägnar, avslutat följande kontrakt, varigenom ~~vi~~ jag för egen del samt å vederbörande intressenters i företaget vägnar åtag~~a~~ och förbind~~a~~ ~~oss~~ mig

1:o) att utföra företaget i noggrann överensstämmelse med den av Kungl. Maj:t fastställda arbetsplanen med de ändringar däri, varom vederbörande myndighet må efter framställning besluta,

att fullborda arbetet senast den 1 september 1930.

att vid företagets utförande iakttaga de föreskrifter, som av Kungl. Maj:t eller Lantbruksstyrelsen må hava meddelats,

att bestrida vad utöver beviljade statsmedel kan erfordras för företagets fullbordande,

att gälda vederbörande förrättningsman tillkommande gottgörelse enligt taxa även i fråga om av Lantbruksstyrelsen beordrad avsyning av företaget,

att underhålla det utförda arbetet intill dess sådan underhållsskyldighet kan varda andra i laga ordning ålagd eller vederbörande från underhållsskyldigheten befriats, samt

att vid arbetets utförande ävensom i fråga om underhållsskyldighetens fullgörande underkasta ^{oss} mig Lantbruksstyrelsens inseende och kontroll;

2:o) att för tjänsteman, som av Lantbruksstyrelsen eller Väg- och Vattenbyggnadsstyrelsen förordnas att verkställa besiktning eller avsyning av arbetet eller inspektion av underhållsarbetet, uppvisa den för företaget fastställda arbetsplanen med därtill hörande handlingar och ritningar;

3:o) att i händelse avvikelse, utan därtill erhållet vederbörligt tillstånd, skett från den fastställda arbetsplanen, eller arbetet icke blivit fullbordat inom därför bestämd tid, och Lantbruksstyrelsen ej heller meddelat anstånd med dess utförande, eller Kungl. Statskontoret skulle finna den säkerhet, som blivit ställd för till Statskontoret avgiven skuldförbindelse angående lånets återbetalning, icke vidare nöjaktig, och ny säkerhet, som av Statskontoret godkännes, icke varder inom bestämd tid avlämnad, eller den bestämda annuiteten icke varder i behörig tid erlagd, låta det ankomma på Kungl. Maj:t att inställa all vidare utbetalning av statsmedel samt att återfordra vad därav uppburits, beträffande lånet dock endast därest detta icke redan blivit fördelat på vederbörande fastigheter och antecknat i jordeboken, att inom viss angiven tid på en gång eller efter hand inbetalas till Statskontoret, ävensom att å sålunda lyftade och återburna medel erlagga fem procent årlig ränta från lyftningsdagen till dess återbetalning sker;

4:o) att ifråga om tid för lyftande av statsmedlen i mån av arbetets fortgång låta gälla vad Lantbruksstyrelsen därutinnan bestämmer; och skall, därest icke Kungl. Maj:t med avseende å särskilda förhållanden prövar skäligt annorlunda förordna, någon del av statsmedlen innestå i Statskontoret intill dess arbetet blivit vederbörligen avsynat och av Lantbruksstyrelsen godkänt;

5:o) att vid avslutandet av detta kontrakt för förvaring i Lantbruksstyrelsens arkiv till Styrelsen överlämna bestyrkt avskrift och kopia av de till den fastställda arbetsplanen hörande handlingar och ritningar, ävensom att, innan sista delen av statsmedlen lyftes, till Lantbruksstyrelsen överlämna fullständig beskrivning jämte ritning över sådan avvikelse från den fastställda planen, vartill vederbörligt tillstånd meddelats;

6:o) att bestrida eller gottgöra alla kostnader av vad beskaffenhet de vara må, som i följd av erhållna statsmedel föranledas för Statskontoret;

7:o) att för fullgörande av detta kontrakt ävensom, därest mot kontraktet brytes, för återbäring av lyftade statsmedel jämte därå upplupen ränta, ställa sådan säkerhet, som av Lantbruksstyrelsen godkännes;

8:o) att till Statskontoret avgiva med behörig borgen eller annan säkerhet försedd skuldförbindelse angående lånets återbetalning; samt

9:o) att fullgöra de övriga åtaganden, som enligt gällande författningar i ämnet åligga mottagare av ifrågavarande statsmedel.

Härav äro två lika lydande exemplar upprättade, av vilka vardera kontrahenten tagit ett.

Hannoberga den 29 jan 1929

Aug. Persson

Att Lantbrukaren August Persson
i nr 7 Hannoberga

i bägges vår närvaro egenhändigt undertecknat förestående kontrakt, intyga:

Olivia Olsson
Adress Hannoberga Winstör
Eric Olsson
Adress Hannoberga Winstör

Med stöd av Kungl. brevet den 7 december
1928. antager Kungl. Lantbruksstyrelsen,
å Kungl. Maj:ts och Kronans vägnar, detta
kontrakt.

Stockholm den 15 april 1929

Carl Malmberg

Carl Fredrikson

Vederbörandes uppmärksamhet fästes å bestämmelserna i 13 kap. 17 § vattenlagen, vari stadgas att, därest det framtida underhållet försummas, Konungens Befallningshavande eller annan myndighet Konungen bestämmer äger själy bota bristen på den försumliges bekostnad.

Godkänt 15 april 1929 46/28

B E V I S

Över verkställda avsyning av torrlägningsföretag.

Företagets namn: "Vanneberga Övre Nederlagsbäcks nygrävningsföretag av
år 1927" i Vinslövs socken, Kristianstad.

DIARIE Nr 8179

K. LANTBRUKSSTYRELSEN

11 APR. 1929

Planen fastställd den 7 dec. 1928.

Bidrag från Statens avdikningsanslag 1330 kronor.

Lån från Statens avdikningslånefond 2780 kronor.

Kontrakt om arbetst utförande antaget av sökanden den 29 januari 1929.

Fastställd arbetstid till den 1 sept. 1930.

Arbetsstyrelsens ordförande: lantbrukare August Persson, Vanneberga n

7, Vinslöv.

Avsyning verkställd av assistenten Anders B. Andersson.

Företaget befanns därvid vara i sin helhet utfört i överensstämmelse med den fastställda arbetsplanen och tillstyrkes till godkännande.

Kristianstad den 8 april 1929.

Amart Holmström

Statens lantbruksingenjör



Häufiger En Krona

118