


Upprättad

Segelstorp-Ranarps dikningsföretag I och II av år 1929



Likvidation med den av Kungl. Maj:ts den 6 febr. 1931 fastställda arbetsplanen bestående av:

Arbetsplan för dikningsföretaget

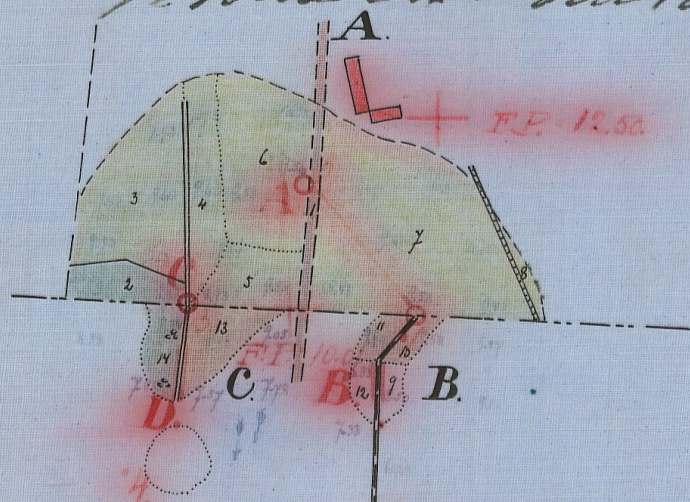


Gården Kungl. Maj:ts nådiga brev den 6 februari 1931 fastställd till efterrättelse vid arbetets utförande.

Streckningen den 31 mars 1931 på Kungl. Lantbruksstyrelsens vägnar.
Albert Smith.

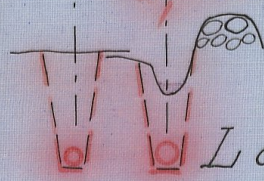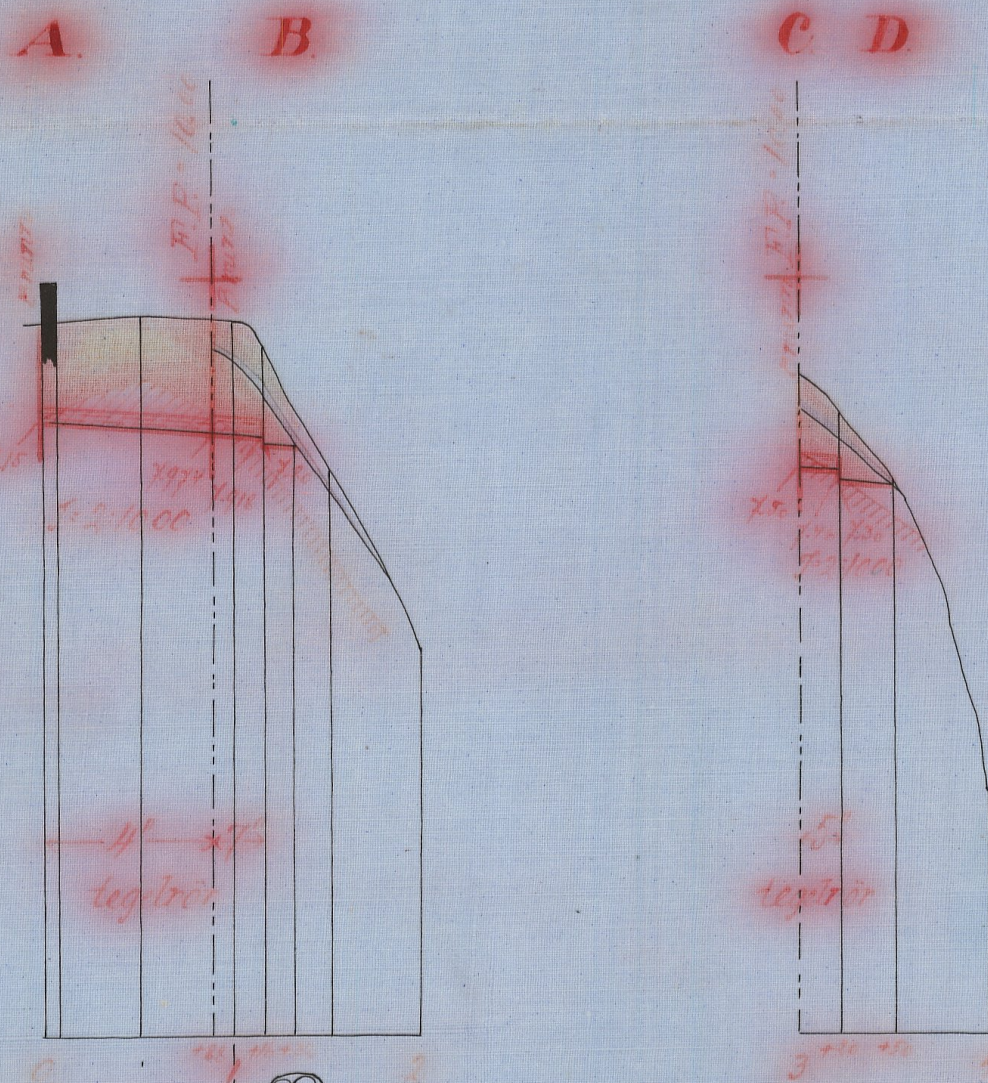

L längd-skala = 1:4000

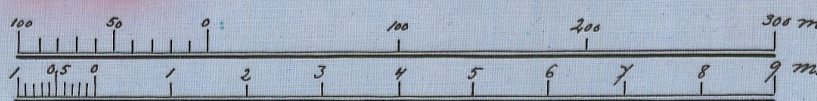

Höjd-och sektionsskala = 1:100

Förslag

till nygrävning av avloppsdike från

Segelstorp

i Grevie socken och

Ranarp

i Förslövs socken av

Kristianstads län,

upprättat vid synförrättning enl. vattenlagen

år 1929 av

Arbetsplan för dikningsföretaget

Statens lantbruksingenjör

Registernummer

Grevie socken.


A Segelstorp 3¹³

Förslövs socken.


B Ranarp 12⁵

C " 12⁴

Förslag till inlagringsbrunn

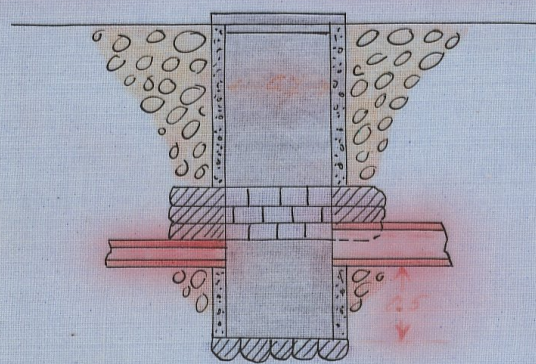

Förslag till dikesöga

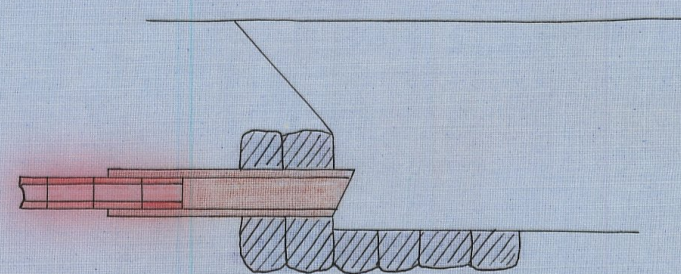

Skala = 1:50

1:0491

1:0491

No. 445 Kristianstads län

L _____ 1*0491

7599

DIARIE N:r

K. LANTBRUKSSTYRELSEN

17 MRS 1930

11466

DIARIE N:r

K. LANTBRUKSSTYRELSEN

19 MAJ 1931



Avskrift.

Protokoll, hållet vid syneförrättning enligt

vattenlagen angående dikning inom Segelstorp i

Grevie socken och Ranarp i Förslövs socken av

Kristianstads län.

År 1929 den 14 maj inställde sig undertecknad statens lantbruks-
ingenjör hos lantbrukaren Otto Gustafsson i Segelstorp för att på
grund av länsstyrelsens förordnande verkställa syneförrättning enligt
vattenlagen angående dikning inom Segelstorp i Grevie socken och Ran-
arp i Förslövs socken av Kristianstads län. Efter personliga kallelser
hade till sammanträde infunnit sig:

Otte Gustafsson, Segelstorp n:o 3

Karl Svensson, Ranarp n:o 12

Janne Persson " n:o 12

såsom gode män: Skiftesgedemannen Sante Olsson, Bokesliden, och Gustaf
Persson, Kvinneböske, vilka båda avlagt föreskriven ed.

§ 1.

Det för undertecknad utfärdade förordnandet samt ansökan därom
upplästes /bil.1./

§ 2.

På därom framställd fråga yppades ej någon jävsanmärkning mot
synemännen, ej heller visste sig dessa stå i jävsförhållande till sak-
ägare.

§ 3.

Sökanden, Otto Gustafsson, yrkade två avloppsdikens upptagande
dels över Janne Perssons ägor dels i rågången mellan
dels över Janne Perssons och Karl Svenssons ägor till sådant djup och

dimensioner, att marken kunde terräggas till lagenligt djup för åker, samt att kostnaderna skulle fördelas enligt lagens bestämmelser.

§ 4.

Övriga sakkägare hade ej något att invända mot sökandens yrkanden i det fall att yrkandena sammanföll med lagens bestämmelser.

§ 5.

Synemännen och sakkägarna besiktigade nu dikningsområdet varvid förrättningsmannen utvisade dikenets föreslagna lägen.

§ 6.

Förrättningsmannen kungjorde, att sedan synemännen verkställt behöflig ytterligare utredning nytt sammanträde skulle komma att hållas på denna lokal fredagen den 24 innevarande maj månad klockan 11 f.m. till vilket sammanträde inga andra kallelser än detta meddelande skulle komma att utgivas.

§ 7.

Då intet vidare förekom förklarades sammanträdet avslutat och upplästes dagens protokoll. Ort och tid som ovan

Lennart Holmström

Statens lantbruksingenjör

Gustaf Persson

Sante E. Olsson

År 1929 den 24 maj.

Denna dag sammanträdde åter förenämnda synemän hos lantbrukare Otto Gustafsson i Segelsterp varvid följande sakkägare tillstädeskommo:

Otto Gustafsson, Segelstorp

Karl Svensson, Ranarp

Janne Persson, "

§ 8.

Förrättningsmannen framlade det upprättade dikningsförslaget samt uppläste hävdeförteckning, ågobeskrivning och värderingslängd i sammandrag /bil. 2/, kostnadsförslag /bil. 3/ och kostnadsfördelningslängd /bil. 4/.

§ 9.

Synemännen avgåvo sitt så lydande utlåtande /bil. 5/.

§ 10.

Det beslöts att gemensam styrelse för båda företagen skulle bestå av de tre sakägarna Otto Gustafsson, Segelstorp, Karl Svensson, Ranarp och Janne Persson, Ranarp.

§ 11.

Till ordförande i styrelsen utsågs Otto Gustafsson, Segelstorp pr Grevie och skulle till företagen hörande handlingar och ritningar förvaras av ordföranden.

§ 12.

Till protokollet fogades räkning å förrättningskostnaderna som bil. 6.

§ 13.

Då intet vidare förekom förklarades förrättningen avslutad och upplästes dagens protokoll. Ort och tid som ovan.

Lennart Holmström

Statens lantbruksingenjör

Gustaf Persson

Sante E. Olsson

Bil. 1.

Till Länsstyrelsen i Kristianstads län.

Jag anhåller härmed vördsamt om förordnande för statens lantbruksingenjör att verkställa syneförrättning enligt vattenlagen å avlopps-diken från mina ägor i Segelstorps by av Grevie socken.

Berörda av företaget torde bliva Janne Persson, Ranarp, och Karl Svensson, Ranarp.

Segelsterp pr. Förelövsholm den 21 juli 1928.

Otto Gustafsson

R E S O L U T I O N .

Jämlikt 10 kap. 33 § vattenlagen förordnar länsstyrelsen statens lantbruksingenjör Lennart Holmström att i enlighet med föreskrifterna i ovan åberopade lag, därest laga hinder ej möter, verkställa den uti bilagda ansökan påkallade förrättning; skolande sökanden tillställa förrättningsmannen detta förordnande.

Kristianstads landskänsl den 24 januari 1929.

På länsstyrelsens vägnar:

Josef Fischer

C. Rich. Lundberg

A r e a l								Nuvarande värde			Blivande värde			Förbättringsvärde		
Åker		Äng och odlingsmark		Annan duglig mark		Impediment och högl. mark		pr har	pr ägofigur		pr har	pr ägofigur		pr har	pr ägofigur	
Har	ar	Har	ar	Har	ar	Har	ar	Kr.	Kr.	öre	Kr.	Kr.	öre	Kr.	Kr.	öre
7		8		9		10		11	12		13	14		15	16	

Socken, by och hemman	Registernummer	Littera å kartan	Hemmanstal	Ägarens nummer	Delägares namn, hemvist m. m. samt ägobeskrivning
1	2	3	4	5	6
<u>Grevie socken</u> <u>Legelstorp</u>	3 ¹³	A	1/12		<u>Otto Gustafsson</u> 1 väg 2 ång 3 åker 4 " 5 " 6 " 7 " 8 " <u>Summa</u>
<u>Frisbovs socken</u> <u>Ranarp</u>	12 ⁵	B		9 10	<u>Karl Persson</u> åker, förbättras y " <u>Summa</u>
<u>Ranarp</u>	12 ⁴	C		11 12 13 14	<u>Janne Persson</u> åker åker, förbättras y åker ång <u>Summa</u>
<u>Sammandrag</u>					
<u>Grevie socken</u> <u>Legelstorp</u>	3 ¹³	A	1/12		<u>Otto Gustafsson</u>
<u>Frisbovs socken</u> <u>Ranarp</u>	12 ⁵	B			<u>Karl Persson</u>
"	12 ⁴	C			<u>Janne Persson</u>
					<u>Summa</u>

A r e a l								Nuvarande värde			Blivande värde			Förbättringsvärde		
Åker		Äng och odlingsmark		Annan duglig mark		Impediment och högl. mark		pr har	pr ägofigur		pr har	pr ägofigur		pr har	pr ägofigur	
Har	ar	Har	ar	Har	ar	Har	ar	Kr.	Kr.	öre	Kr.	Kr.	öre	Kr.	Kr.	öre
7		8		9		10		11	12		13	14		15	16	
						007,0										
		012,0						360	43	20	1200	144	00	840	100	80
043,2								960	414	72	1600	691	20	640	276	48
024,1								1280	308	48	1600	385	60	320	77	12
016,5								960	158	40	1600	264	00	640	105	60
040,4								1120	452	48	1600	646	40	480	193	92
087,4								960	839	04	1600	1398	40	640	559	36
006,5								1440	93	60	1600	104	00	160	10	40
218,1		012,0				007,0		2309	92			3633	60		1323	68
						005,0										
005,2								320	16	64	1600	83	20	1280	66	56
005,2						005,0			16	64		83	20		66	56
003,8								320	12	16	1600	60	80	1280	48	64
						004,0										
014,6								800	116	80	1600	233	60	800	116	80
		010,0						45	4	50	150	15	00	105	10	50
018,4		010,0				004,0			133	46		309	40		175	94
✓ 218,1		012,0				007,0		2309	92			3633	60		1323	68
✓ 005,2						005,0			16	64		83	20		66	56
✓ 018,4		010,0				004,0			133	46		309	40		175	94
241,7		022,0				016,0		2460	02			4026	20		1566	18

Delägares namn, hemvist m. m. samt ägobeskrivning	Ägofigrens nummer	Hemmanstal	Littera å kartan	Registernummer	Socken, by och hemman
6	5	4	3	2	1
					- torp den 24 maj 1929 Lennart Holmström Hagens lantbruksmagnat Gustaf Persson Lantb. Olsén

Kostnadsförslag.

Fegelbry - Rauarps dikningsföretag I och II av år 1929.

Timpenning:

Kronor.

Läge	Längd m.	Arbete, jordmån m. m.	Antal	å kr.	Kostnad		Summa	
					Kr.	öre	Kr.	öre
1	2	3	4	5	6		7	
0-1+32	132	<u>Dikessträckan A-B.</u>						
0-0+88	88	Schaktning för täkt ledning, rörs läggnig och dikejorden återfyllning lu.	88	1.70			149	60
0-0+88	88	4" tegelrör incl. frakt st.	310	0.21			65	10
0+88-1+16	28	Schaktning för täkt ledning, rörs läggnig, dikejorden återfyllning lu.	28	1.30			36	40
0+88-1+16	28	4" tegelrör incl. frakt st.	100	0.45			45	00
1+16-1+32	16	Upprussning av diket framför dikeögar lu.	16	1.00			16	00
0, 0+88		Infästningsbrunnar av betong med lock av betong. Brunnarna skola vara inuti diam. av 0.7 m. Botten, som skall vara slutt, skall ligga 0.5 m. under avloppsrorets underkant. Brunnarna skola vara väl sugärdade med marksten och skola i övrigt vara i enl. med förslaget ritningar st.	2	40:-			80	00
1+16		Dikesöga enl. ritning st.	1	15:-			15	00
		Tilläggs för utförda fall, arbetets tillsyn m. m. c:a 10 %					42	90
		Summa					450	00

1	2	3	4	5	6	7
3-3+50	50	<u>Dikessträckan C-D</u>				
3-3+20	20	Schaktning för fäkt ledning, vårens läggning, dikesträckas återfyllning	hu.	20	1.50	30 00 v
3-3+20	20	5" tegelrör med frakt	st.	70	0.28	19 60 v
3		Lutningsburen ut. ritn.	st.	1	40:-	40 00 v
3+20		Dikesöga ut. ritning	st.	1	15:-	15 00 v
3+20-3+50	50	Upprensning av diket fram- för ögat	hu.	30	1:-	30 00 v
		Tilläggs för räknatreda fall, arbetets tillsyn m.m. c:a 10%				15 40
		<u>Summa</u>				150 00 v

		<u>Sammandrag</u>				
0-1+32	132	Sträckan A-B				450 00 v
3-3+50	50	" C-D				150 00 v
		<u>Summa</u>				600 -
						✓

Legelstorp den 24 maj 1929.
 Lemnart Holmström
 Statens landbruksingenjör


Bil. 4.

Kostnadsfördelningstäck till "Ljungs-
Ranarps dikningsföretag" av år 1929.

Sochen, by, human	Regis. nummer	Littera a. karakter	Humanus tal	Delagare
1	2	3	4	5
Grevie sochen				
Legislats	3 ¹³	A	1/12	Otto Gustafsson
Frisklös sochen				
Ranarp	12 ⁵	B		Karl Persson
"	12 ⁴	C		Janne Persson
				Summa

Standa	Frötag I Skickan A-B						Frötag II Skickan C-D						Summa för båda dagarna		Summan för båda dagarna för jämförelse till II		Förhållnings- hastighet	
	Förhållnings- hastighet		Förhållnings- hastighet		Förhållnings- hastighet		Förhållnings- hastighet		Förhållnings- hastighet		Förhållnings- hastighet		Summa för båda dagarna		Summan för båda dagarna för jämförelse till II		Förhållnings- hastighet	
	nr.	hr.	min	sek	hr.	min	nr.	hr.	min	sek	hr.	min	hr.	min	hr.	min	hr.	min
6	7	8	9	10	11	12	13	14	15	16	17	18	19	20	21	22	23	24
5-8	869	28	88.30	397	35	2-4	454	40	78.12	117	18	1323	68	84.52	198	44		
alla	66	56	6.76	30	42							66	56	4.25	9	98		
11-12	48	64	4.94	22	23	13-14	127	30	21.88	32	82	175	94	11.23	26	37		
	984	48	100.00	450	-		581	70	100.00	150	-	1566	18	100.00	234	79		

Legitimerad den 24 maj 1929
 Gunnar Holmström
 Statens landbruksingenjör
 Gustaf Persson Lant E. Olsson

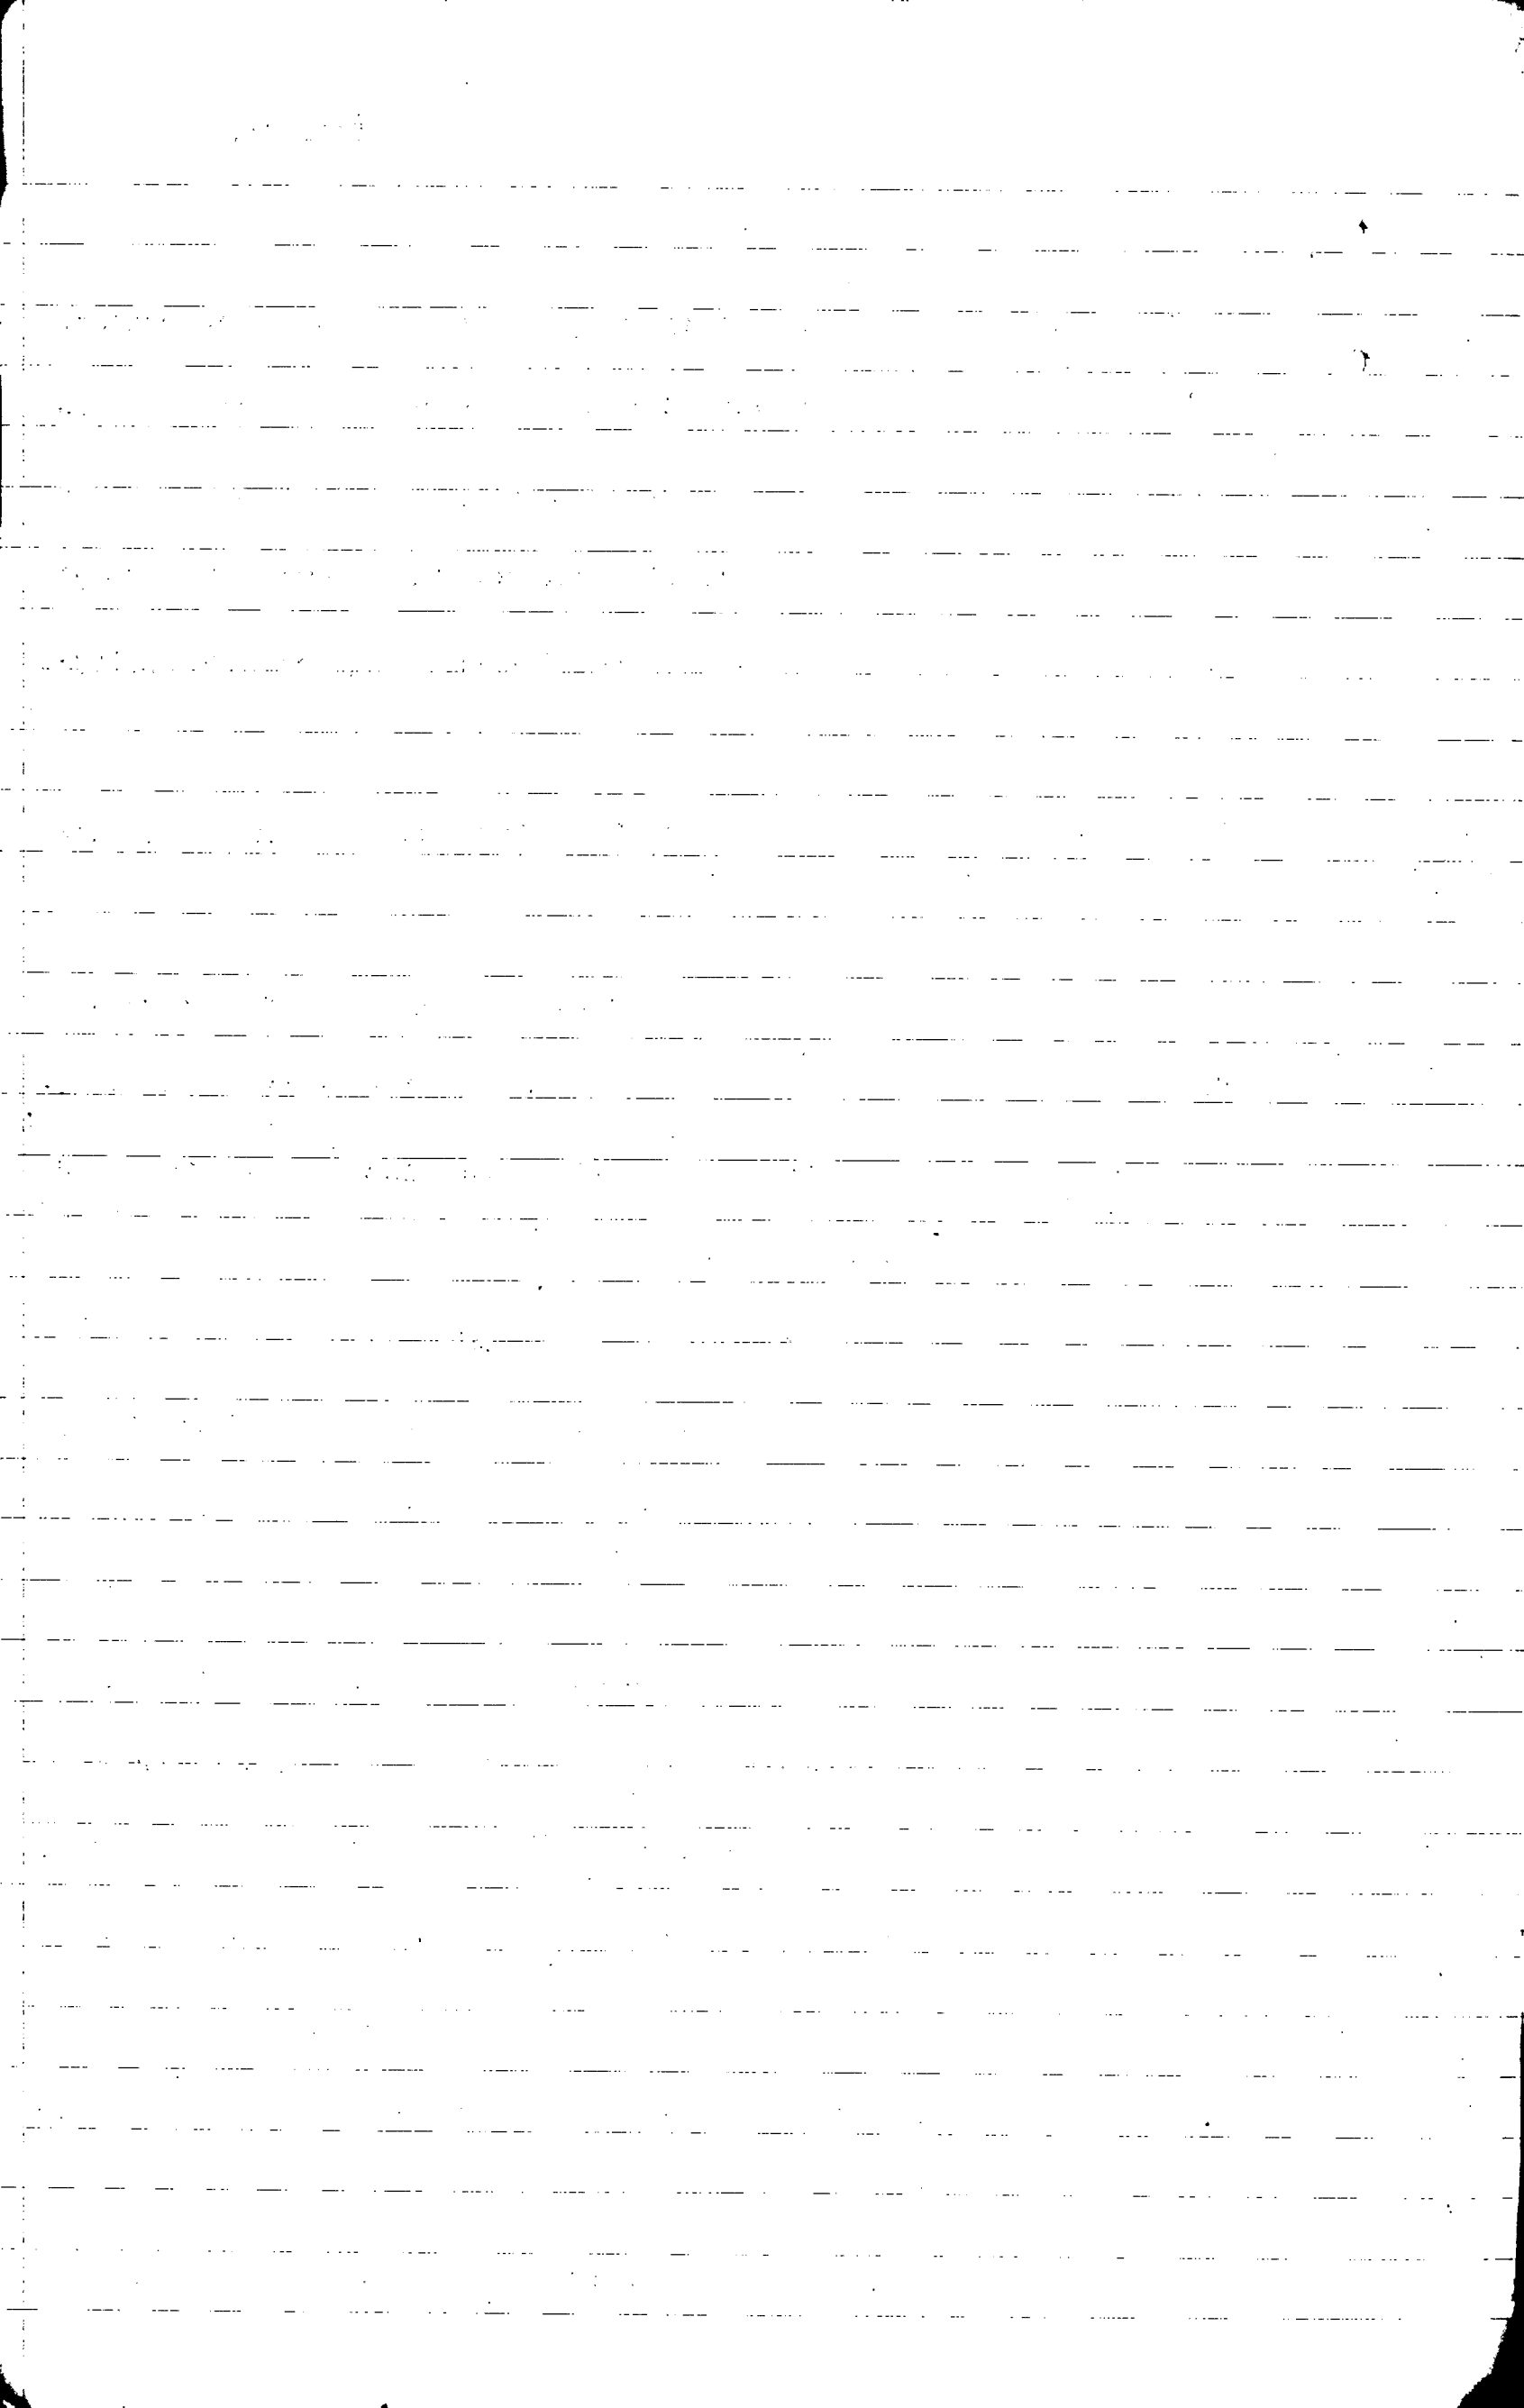

U T L Å T A N D E

avgivet vid syneförrättning enligt vattenlagen angående avleppsdi-
ken från 1/12 mtl. n:o 3¹³ Segelstorp i Grevie socken, Kristianstads län.

1:o. Företaget, som avser bättre torrläggning av åker är enligt syne-
männens mening att hänföra till dikning. Mot företagets utförande på
sätt i detta utlåtande närmare angives finnes enligt synemännens för-
menande ej något laga hinder.

2:o. Sökande till förrättningen är Otto Gustafsson för 1/12 mtl. n:o
3¹³ Segelstorp.

Företagets utsträckning är beroende av sökandens yrkanden och
förefintliga fallförhållanden och omfattar syneförrättningen i anled-
ning härav de dikessträckor, som å hithörande plankarta utmärkes med
röda linjer och bokstäverna A-B och C-D.

3:o. Den vattenskadade mark, som av företaget tillskyndas båtnad är
avfattad å hithörande plankarta. Såsom betalningsskyldig till företa-
get anses all mark, vars torrläggning till 1.2 meters djup är beroende
av dikningen och som genom denna vinner möjlighet till förbättrad torr-
läggning, d.v.s. all mark, belägen under en kurva, avvägd till 1.2 me-
ters höjd över vanligt medelvattenstånd i diket med tillägg för be-
hövlig höjdskillnad mellan detta vattenstånd och eventuella täckdikes-
ögon samt för fall åt sidorna mot diket räknat, vilket fall beräknats
lika med markytans, dock ej överstigande 1.5:1000.

4:o. Den i föreliggande fall uppkommande båtnaden består i höjning av
jordens alstringsförmåga.

Enär jordägarnas deltagningsskyldighet i företaget är beroende

av den värdeförändring, som tillskyndas jorden genom företagets utförande, har denna värdeförändring måst utrönas. För detta ändamål hava synmännen åsatt varje ågofigur ett värde, som i kronor uttrycker jordens värde efter företagets utförande.

Vid denna värdering har hänsyn tagits till jordens naturliga beskaffenhet såväl till matjord som alv samt till dess belägenhet men ej till jordens mer eller mindre goda brukning och därav uppkommande större eller mindre växtkraft.

Jordens värde före företagets utförande anse synmännen vara i det hela en produkt av dess värde i fullt terrlagt skick och den större eller mindre grad av försumpning, jorden lider av. Jord, som ligger i jämthöjd med eller under den försumpande vattenytan, har grad 0.0; anses sålunda för närvarande sakna värde. Jord, som ligger i jämthöjd med eller högre än kurvan för den vattenståndade marken, har grad 1.0; d.v.s. dess värde före och efter företagets utförande sammanfalla.

Höjdskillnaden mellan den försumpande vattenytan och kurvan delas i tio höjdgrader med sinsemellan lika höjdskillnad. Varje ågofigurernas höjdläge motsvaras alltså av en viss försumpningsgrad. Denna är uträknad för varje figurs medelhöjd. Genom reduktion av ågofigurernas blivande värde med denna för varje ågofigur uträknade grad erhålles ågofigurernas nuvarande värde. Skillnaden mellan dessa två värden motsvaras den genom företagets utförande uppkommande förbättringen. Denna är uträknad för varje ågolett och återfinnes i värderingslängderna kolumner 15 och 16.

5:o. För att den beräknade jordförbättringen skall kunna ernås måste dikningsarbetet verkställas i full överensstämmelse med förslaget, som är upprättat med hänsyn tagen till framrinnande vattenmängd, markens lutningsförhållande, dikningsarbetenas ändamål m.m.

Nederbördsområdet utgör i punkt

A 1.5 hektar

O+88 7.5 "

C 2.5 "

På grund av framställt yrkande och med stöd av vattenlagens kap.

7 § 4 bestämma synmännen att de två avloppsdikena skola göras täkta.

Vid bestämmandet av rördimensionerna hava synmännen utgått från en största avrinning av 1.2 sekundliter pr hektar.

För övrigt hänvisas till plan-, profil- och sektionsritningarna.

6:o. Inga broar beröras av företaget.

7:o. Fordras ersättning för skada å växande gröda genom företags utförande skall detta anmälas för företags styrelse innan grödan avtagits och har denna att då tillkalla två stycken ojäviga gode män att värdera skadan.

För övrigt skola inga ersättningar utgå.

8:o. När dikena utgå å ömse sidor om en vattendelare hava synmännen funnit skäligt bestämma, att dikningen skall indelas i tvänne av varandra fullt oberoende företag av vilka företag I innefattar dikessträckan A-B och företag II dikessträckan C-D.

Till grund för betalningsskyldigheten skall läggas förbättringsvärdet å den jord, som tillhör företaget i fråga. Ränsnings- och un-

derhållskostnader skola utgå efter samma grunder som nygrävningskostnaderna. Deltagningskyldigheten för icke sökande beträffande nygrävningskostnaden begränsas till båtnadens värde.

Till grund för fördelningen av förräkningskostnaderna lägges de förbättringsvärde, som finnas angivna i värderingslängdens kolumner 15 och 16. I kostnadsfördelningslängden finnes med iakttagande härav angivet vars och ens deltagningskyldighet i förbättringsvärden och procenttal samt den kostnad, som i enlighet med det upprättade kostnadsförslaget åligger varje sakägare.

9:e. Företaget skall benämnas "Segelstorp-Ranarps dikningsföretag I och II av år 1929".

Dessa angelägenheter skola handhas av en arbetsstyrelse, som väljes på allmänt sammanträde med sakägarna enligt föreskrifterna i vattenlagens kap. 7:64 och kan vara gemensam för båda företagen.

Arbetsstyrelsens åliggande äro:

att jämlikt föreskrifterna i vattenlagens kap. 7:62 anmäla styrelseval hos länsstyrelsen;

att å offentlig auktion försälja arbetet på förmånligaste sätt;

att själv och genom tillkallande av sakkunnig person övervaka arbetets utförande i full överensstämmelse med det fastställda förslaget;

att verkställa behövlige utdebiteringar och fördelningar av kostnaderna;

att föra räkenskaper över arbetet och årligen redovisa dessa för

delägarna;

att genom kring-sänd kallelselista, å vilken kallade delägare teckna sina namn eller på annat i vattenlagens kap. 7 § 64 fastställt sätt, senast åtta dagar i förväg, vid behov, dock minst en gång årligen kalla delägarna till sammanträde för gemensamma angelägenheter dryftande;

att ombesörja dikenas vidmakthållande och upprepning å årstid, då växande gröda därav minst tager skada, samt

att i övrigt vidtaga alla åtgärder, som kunna befrämja arbetets verkställande och vidmakthållande.

10:o. Beträffande arbetets utförande stadga synemännen:

att innan arbetet påbörjas skall

1/denna syneförrättning hava vunnit laga kraft;

2/ länsstyrelsen hava underrättats om styrelseval;

att arbetet skall vara fullbordat innan utgången av år 1931;

att arbetet skall anses lagligen avslutat, då godkännande avsyningsbevis lämnats av statens lantbruksingenjör eller dennes ställföreträdare och detta bevis blivit å gemensamt sammanträde för delägarna uppläst;

att arbetet skall utföras i full överensstämmelse med det upprättade förslaget, dock att mindre ändringar, som under arbetets utförande kunna visa sig lämpliga beträffande dikenas läge och annat, som ej inverkar på torrläggningens djup och avrinningen och varom berörda sakägare äro omvissa, må efter hörande av statens lantbruksingenjör och efter hans skriftliga medgivande företagas;

att rörledning ej får täckas förrän rörens läge undersökts av statens lantbruksingenjör eller dennes tjänstbiträde;
att den, som åtagit sig arbetet, ej må erhålla slutlikvid förrän arbetet i sin helhet godkänts av statens lantbruksingenjör eller den han i sitt ställe sätter.

11:o. Rensning av Viken och brunnar skall ske årligen och så ofta behovet det påkallar. Koppling direkt till rörledning förbjudes. Brunnarnas lock skola hållas stängda.

12:o. Kostnaderna för denna synförrättning skola vid förrättningens avslutande av sökanden förskjutas men gäldas av samtliga sakägare på sätt i detta utlåtande föreskrives om företaget kommer till utförande.

13:o. Är någon missnöjd med åtgärd eller beslut under denna synförrättning eller med detta synemännens utlåtande ingive inom sextio dagar från den dag förrättningen förklarats avslutad sina till Söderbygdens vattendemstol i Stockholm ställda besvär. I besvären skola fullständigt upptagas klagandens alla påstående och skälen därför och skola vid besvären fogas de handlingar klaganden vill åberopa till stöd för ändringesökandet. Besvären skola ingivas i tre exemplar.

Segelstorp den 24 maj 1929

Lennart Holmström

Statens lantbruksingenjör

Gustaf Persson

Sante E. Olsson

1	2	3	4	5	6	7
1929		Överfört				13 63
		Avvägning:				
24/4	a)	avvägning, längdmätning o. d., §§ 44, mom. 4	dagar	0.5	12,00	6 -
	b)	ytaavvägning, § 11, mom. 1, tariff IV				
		i öppen mark, medelantal $\sqrt{t}$ punkter pr har	har	2.687	0.66	1 74
		avvägda punkter	st.	36	0.02	72
		i annan mark, medelantal punkter pr har	har			
		avvägda punkter	st.			
	c)	begränsningskurva, § 11, mom. 2:				
		i öppen mark	km.	0.8	2,50	2 -
		i annan mark	"		5,00	10 46
		Arealuträkning, § 13, tariff V, medelareal <u>19</u> ar, ...	st.	14	0.05	70
			har	2.797	0.10	28 98
		Ägobeskrivning, § 14, ägofigurer	st.		0,03	1 50
		Markvärdering:				
	a)	uppskattning och värdering, §§ 44, mom. 5	dagar		12,00	
	b)	gradtabell eller kurva, § 17, mom. 1,				
		för första kilometern av avlopps längd	km.			4
		för övriga kilometer	st.	/	1,50	6
	c)	uträkning därmed av värde pr ytenhet, § 17, mom. 2, värdetal st. //			0,06	66
	d)	uträkning av förbättring eller försämring, § 18 ägofigurer "	//		0,12	1 32 5 98
		Längdprofil, § 20, längd skala 1:4000				
	a)	uppritning enl. tariff VI, 1) nytt avlopp	km.		3,00	
		2) befintligt avlopp ell. vall "			3,50	1 75
	b)	antal ritningar	st.	/	3,00	3 - 4 75
		Tvärsektioner § 22, i skala 1:100,				
		vid uppritning av endast befintlig eller ny sektion	"		0,15	
		" " såväl " som " "	"	2	0,25	50
		tillägg för m ² av våta sektionsarean vid h. v. y. nämligen för "				
		"				
		"				50
		Hydrografisk utredning, § 24, grundbelopp	"			2 -
		för vattenområdets areal	km. ²		0,02	
		Dimensionsberäkning, § 25,				
	a)	för öppet avlopp, utan särskild beräkning	km.		3,50	
		tillägg för särskild beräkning av dimensionerna	"		1,00	
		" " våta sektionsarean vid h. v. y. 0,50 kr. pr m ² "				
		nämligen m ² sektion på	"			
		" " " " " "	"			
		" " " " " "	"			
	b)	täckt ledning, 1) inre diameter intill 20 cm.	dim.	3	6,00	18 -
		2) " " över 20 "	"		10,00	18 -
		Överføres				57 80

1	2	3	4	5	6	7
		Överfört				57 80
		Inritning å kartan av avlopp och vallar, § 27, grundbelopp.....			1 —	
		tillägg för varje cm. verkligt mått å kartan cm.	5	0,03	15	1 15
		Arbetsbeskrivning, § 28, 1:sta sidan			3 —	
		tillägg för övriga sidor..... st.		2,00		
		Kostnadsberäkning § 29, a) nyanläggning..... km.		2,50		
		därjämte 25 öre pr m ² av våta sektionensarean vid h. v. y.				
		nämligen m ² sektion på				
		b) vid förändring av befintligt avlopp		4,00	4 —	
		därjämte 50 öre pr m ² av våta sektionensarean vid h. v. y.				
		lika som tillägget för dimensionsberäkningar				
		c) av kostnadsförslagets slutsumma 0,1 % (broar inberäknat)			6 —	10 —
		Förslag till bro- och trumbyggnad, §§ 34 och 36				
		1) Enkel bro och trumma. a) för ritarbetet, <i>brunn, öga</i>				8 —
		b) för detaljerad kostnadsberäkning				
		c) för grundförstärkning..... m ²				
		2) Annan bro i två projektioner, a) för dimensionsberäkning....		8,00		
		b) för ritarbetet, teoretisk spännvidd..... m.		1,00		
		och för särskildt konstruerat landfäste st.		4,00		
		c) för kostnadsberäkning, teor. sp. v. m.		0,50		
		och för särskilt konstruerade landfästen st.		4,00		
		Införande av höjdsiffror å plankartan, § 39	36	0,01		36
		Ersättningslängd, § 42, grundbelopp			1 50	
		för varje ersättningsbelopp st.		0,25		
		Utlåtande och betänkande, § 43	6	3,00		18 —
14/5, 24/5		Sammanträden och upprättande av protokoll, § 44, mom. 1, dagar	1	12,00		12 —
		Särskild utredning, § 44, mom. 2..... dagar		12,00		
		Kostnadsfördelningslängds upprättande, § 44, mom. 14 ..	1/3	12,00		4 —
		Utredning å länets lantmäterikontor rörande fastighetsgränser, jordregisternummer o. d. § 44, mom. 15..... dagar	1/4	12,00		3 —
		Översiktskarta § 41				
		Summa kronor				114 31
		Lösen för:				
		Kopia av plankartan, § 49,				
		1) 1:sta regalarket			7 —	
		övriga regalark		1,75		7 —
		2) efter kartans skala och ägofigurernas medelareal, tariff VII,				
		skalan 1:4000, medelareal 19 ar ägofigurer st.	14	0,07	98	
		har 2 797 0,14			39	1 37
		höjning för handkopia å ritpapper, 25 %				34
		Överföres				8 71

1	2	3	4	5	6	7
		Överfört			8 71	
		3) insättning av höjdlägestal..... st.	36	0,02	72	
		" " kanaler och diken, grundbelopp			1 75	
		tillägg för varje cm. verkligt mått å kartan, cm.	5	0,05	25	41 43
		Kopia av längdprofil, tvärsektioner samt förslag till broar och trummor å ritpapper, § 52,				
		1) enligt tariff VIII i skala 1: 4000,				
		nytt avlopp..... km.		5,00		
		ändring av befintligt avlopp	0.4	6,00	2 40	
		2) tvärsektioner, originalritningens belopp med 30 % förhöjning			65	
		3) broar och trummor, " " " 30 % "			10 50	
		4) för varje med rubrik, skalor o. d. försett blad				
		längdprofilritningar..... st.		3,00		
		tvärsektions- och brorritningar		5,00		13 55
		nedsättning för kopia å kalkerväv 25 %				
		Avskrift av synehandlingarna, § 55 sid.	25	0,75		18 75
		Översiktskarta i d:o, § 41				
		Summa kronor				43 73
		Övriga förrättningskostnader,				
		Lösen av förordnandet jämte kommissionärsarvode				8 -
		Annonskostnader ang. sammanträden.....				
		Inbindning av förrättningshandlingarne.....				2 -
		Arvode till biträdande förrättningsmannen				
		" " " gode männen enligt egna räkningar....				51 20
		Ersättning för hantlangning, materialier o. d.				14 05
		Lösen för utdrag ur pantalslängd				
		Hallbricksblad				1 50
		Summa kronor				76 75
		Sammandrag.				
		Förrättningsmannens arvode				114 31
		Lösen för kopior och avskrift				43 73
		Övriga förrättningskostnader				76 75
		Summa kronor				234 79

Den, som icke åtnöjes med denna räkning, äger att inom tre månader från nedanstående dag kländer därå anställa genom stämning till Lödra församling häradsrätt.

Legalskydd den 24 maj 1929

Lennart Holmström
Statens lantbruksingenjör.

Att sakägarna erhållit en med denna lika lydande räkning betyga:

600

Kronor kvitteras:

den 19.....

För

Maiores accipit in Syneprotodon
quos videtur 1-6 individuas.

Syneprotodon

L _____ 1•6491

11466

DIARIE Nr
K. LANTBRUKSSTYRELSEN
19 MAJ 1931




Anskrift

Gjennom Kungl. Majts nådiga kross
den 6 februari 1931 fastskälld till
efterrättelse vid arbetets utförande.

Stockholm den 31 mars 1931

På Kungl. Landbruksstyrelsens vägnar:
Albert Smith.

Översiktskarta

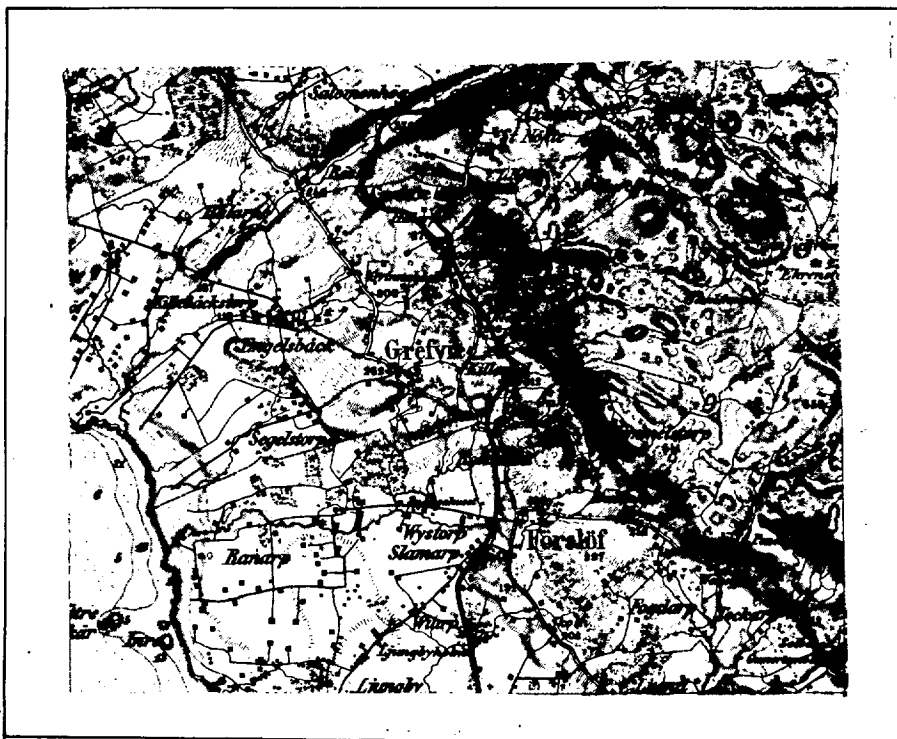

Skala 1:100000.

Avskrift.

Sedan Otto Gustavsson för "Segelstorp-
Ranarps dikningsföretag I och II av år 1929",
som avser torrläggning av mark till Segels-
torp i Grevie socken av Kristianstads län, för-
klarat sig vilja söka lån och anslag av all-
männa medel till företagets utförande får jag
härmed därom avgiva följande av ritningar och
förslag åtföljda

B E T Ä N K A N D E.

Företagens ändamål.

Företagen avse bättre torrläggning av åker och äng.

Belägenhet.

Avdikningsområdena äro belägna cirka en och en halv kilometer
sydväst om Grevie kyrka och äro å motstående översiktskarta marke-
rade med röd färg.

Föregående rättslig utredning.

Företagen hava föregåtts av syneförrättning enligt vattenlagen
verkställd av undertecknad på förordnande av länsstyrelsen. Mot sy-
neförrättningen, som slöts den 24 maj 1929 har missnöje ej anmätts,
vilket framgår av närslutna diarietbevis /bil. A/.

Lån och anslagssökande.

Otto Gustavsson är ensam sökande.

Avdikningsområdets beskaffenhet.

Avdikningsområdet omfattar i sin helhet

åker	2.417 har
äng	<u>0.220 "</u>
Summa	<u>2.63.7 har</u>

Jordmånen består överallt av djup mylla på lerhaltig morän.

Nuvarande avdikning.

Områdena avvattnas för närvarande av mindre öppna diken, vilkas dimensioner äro allt för små för att tillåta markens rationella torrläggning för åker.

Torrläggning.

Dikningsföretagen avse dessa dikens fördjupning och ersättande med täckta ledningar i den utsträckning, som bifogade plan- och profilritningar utvisa.

Jordförbättring och kostnad.

Den möjliggjorda jordförbättringen beräknas i till syneprotokollet fogad värderingelängd till 1566.18 kronor och dikningskostnaden till 600 kronor.

Deltagningsskyldighet.

Denna är reglerad genom bestämmelserna i synemännens laga kraftvunnena utlåtande.

Hinder mot företagen.

Enär syneförrättningen vunnit laga kraft finnes ej något hinder mot företagens utförande.

Liknande företag i orten.

Närmast belägna med statsmedel understödda liknande företag torde vara företag inom Glimminge och Öllövs byar.

Nu avhandlade företag har ej förut varit föremål för offentlig myndighets prövning.

Beräkning av lån och anslag.

I tabell b, bilaga II har beräknats storleken av det lån från statens avdikningslånefond och bidrag från statens avdikningsanslag som författningsenligt torde kunna påräkas och framgår härav att till utförande av de båda företagen lånet kan uppgå till 502.80 kronor och anslaget till 338.20 kronor. Vid beräklandet av bidragets storlek har även medtagits icke sökandenas kostnader i företagen.

Tillstyrkan.

Hänvisande till förestående utredning tillstyrker jag att till utförande av "Segelstorp-Ranarps dikningsföretag I och II av år 1929" beviljas lån ut statens avdikningslånefond med 500 kronor och bidrag ur statens avdikningsanslag med 340 kronor.

Utförande.

Vid utförandet skall iakttagas vad i synemännen laga kraftvunnena utlåtande bestämmes.

Arbetstid.

Till arbetenas utförande torde böra anslås en tidrymd av ett år.

Kristianstad 1 febr. 1930.

Lennart Holmström

Statens lantbruksingenjör

Bilagor.

I Tabell a

II " b

III Kostnadsberäkning

A Diariebevis

B Ett häfte synhandlingar

C Ritningar i ett blad.

Tabell A

Båda torrläggnings- områdena i sin helhet								Låne - och auslagsböcker dessa under							
Areal		Värde				Båttid		Areal		Värde				Båttid	
		före	efter	före	efter										
		torrläggningen						torrläggningen							
ha	ar	kr.	öre	kr.	öre	kr.	öre	ha	ar	kr.	öre	kr.	öre	kr.	öre
Åker Äng Summa	2	41,7						2	18,1						
	0	22,0						0	12,0						
	2	63,7	2460	02	4126	20	1566	18	2	30,1	2309	92	3633	60	1323
Utskicksblad i mars 1930 Hemart Hållerböcker Hästen lantbrukningsjör															

Tabell

Söcken, by,	Registrationsnummer	Littera i kartan	Mantal	Ejares namn m. m.	Are -			
					åker		ämg	
					har	ar	har	ar
<u>Gruva socken</u>								
Tegeby	373	A	112	Otto Gustafsson	1	50.8		
				"	0	67.3	0	12.0
				Summa	2	18.1	0	12.0
<u>Fälös socken</u>								
Ranarp	125	B		Hans Persson		005.2		
"	124	C		Janne Persson		003.8		
				"		014.6	0	10.0
				Total Summa	2	41.7	0	22.0
Utkiäntlad i mars 1930 Lennart Holmström Håkan Lantbrukningsjör								

B

al		Andel i kostnaden för																			
Summa		Påskat		Förslag I		Förslag II		Laga ryne förrätt- ning		Bestäm- det		Summa kostnad		Relativa kostnaden		Bidragets storlek i % av kostnaden		Andrag		Län	
kr.	öre	kr.	öre	kr.	öre	kr.	öre	kr.	öre	kr.	öre	kr.	öre			kr.	öre	kr.	öre		
150.8	869 28	397 35				130 33	52 37	580 05	0,67	38,45	223 03	357 02									
079.3	454 40			117 18		68 11	27 37	212 66	0,47	31,45	66 88	145 78									
230.1	1323 68	397 35		117 18		198 44	79 74	792 71			289 91	502 80									
005.2	66 56	30 42				9 98	4 01	44 41	0,67	38,45	17 08	—	—								
003.8	48 64	22 23				7 30	2 93	32 46	0,67	38,45	12 48	—	—								
024.6	127 30			32 82		19 07	7 66	59 55	0,47	31,45	18 73	—	—								
263.7	1566 18	450 00		150 00		234 49	94 34	929 13			338 20	502 80									
														</							

Kostnadsförslag

Tämpenning 40 öre				
Likningskostnad Företag I	450	-		
Likningskostnad Företag II	150	-	600	-
Laga synförrättningen	234	79		
Kostnad för lån och avslag	94	34	329	13
Sulmna			929	13

Skickad i mars 1930
 Lemnart Kollstörre.
 Statens landbruksstyrelse

6.6.30

Vid arbetsplanens fastställande har kostnaden för
 företaget beräknats till 929 kronor 13 öre, varav i läns-
 ständens andel 792 kronor 71 öre.

Stockholm den 31 mars 1931
 På Kungl. Landbruksstyrelsens vägnar:
 Albert Smith.

Att, såvitt framgår av härstädes fört vederbörligt diarium, besvär icke inom laga tid anförts mot en enligt uppgift den 24 maj 1929 avslutad laga syneförrättning angående företag, benämnt "Segelstorp-Ranarps dikningsföretag I och II av år 1929" och avseende torrläggning av mark inom Grevie och Förslövs socknar, Kristianstads län; det varder härmed till bevis meddelat. Stockholm i Söderbygdens vattendomstols kansli den 23 januari 1930.

Ex officio:

644.

Sven Nordlund

*Förstånde avskrift av Land-
tingar tillstånd och av Högst.
Mäst. den 6 februari 1931 fast-
ställda utskottsordningen vid
Sveas.*

Sven Nordlund

189

132
31

L 1-0491
11466

DIARIE N:r
K. LANTBRUKSSTYRELSEN
19 MAJ 1931

KONTRAKT.

Sedan Kungl. Maj:t den 6 februari 1931 för
Segelstorp - Ranarps dikningsföretag I och II av år 1929 i Greve och
Förslövs socknar av
KRISTIANSTADS LÄN

beviljat dels ett lån av femhundra (500)
kronor att utgå från *statens avdikningslånefond* och dels ett *statsbidrag* utan återbetal-
ningsskyldighet av trehundra trettio (330) kronor att
utgå från *statens avdikningsanslag*, ävensom fastställt en av *statens lantbruksingen-
jör L. Holmström* vid syneförrättning år 1929 upprättad arbetsplan med
därtill hörande kostnadsförslag, ha *undertecknad*, som av vederbörande intressenter ut-
setts till styrelse *förtroendeman* för företaget, *W. J.*
med Kungl. Lantbruksstyrelsen, å Kungl. Maj:ts och Kronans vägnar, avslutat följande kon-
trakt, varigenom *vi jag* för egen del samt å vederbörande intressenters i företaget vägnar
åtaga och förbinda oss mig:

1:o) att utföra företaget i noggrann överensstämmelse med den av Kungl. Maj:t fast-
ställda arbetsplanen med de eventuella ändringar däri, varom vederbörande myndighet må
efter framställning besluta,
att fullborda arbetet till den 1 september 1932,

att vid företagets utförande iakttaga de föreskrifter, som av Kungl. Maj:t eller Lantbruksstyrelsen må hava meddelats,

att bestrida vad utöver beviljade statsmedel kan erfordras för företagets fullbordande,

att gälda vederbörande förrättningsman tillkommande gottgörelse enligt taxa även i fråga om av Lantbruksstyrelsen beordrad avsyning av företaget,

att underhålla det utförda arbetet intill dess sådan underhållsskyldighet kan varda andra i laga ordning ålagd eller vederbörande från underhållsskyldigheten befriats, samt

att vid arbetets utförande ävensom i fråga om underhållsskyldighetens fullgörande underkasta ^{oss} mig Lantbruksstyrelsens inseeende och kontroll;

2:o) att för tjänsteman, som av Lantbruksstyrelsen eller Väg- och Vattenbyggnadsstyrelsen förordnas att verkställa besiktning eller avsyning av arbetet eller inspektion av underhållsarbetet, tillhandahålla den för företaget fastställda arbetsplanen med därtill hörande handlingar och ritningar;

3:o) att i händelse avvikelse utan därtill i vederbörlig ordning erhållet tillstånd skett från den fastställda arbetsplanen, eller arbetet icke blivit fullbordat inom därför bestämd tid och Lantbruksstyrelsen ej heller meddelat anstånd med dess utförande, eller Kungl. Statskontoret skulle finna den säkerhet, som blivit ställd för till Statskontoret avgiven skuldförbindelse angående lånets återbetalning, icke vidare nöjaktig, och ny säkerhet, som av Statskontoret godkännes, icke varder inom bestämd tid avlämnad eller den bestämda annuiteten icke varder i behörig tid erlagd, låta det ankomma på Kungl. Maj:t att inställa all vidare utbetalning av statsmedel samt att återfordra vad därav uppburits, beträffande lånet dock endast därest icke beslut om detsamma återbetalning och fördelning blivit meddelat, att inom viss angiven tid på en gång eller efter hand inbetalas till Statskontoret, ävensom att å sålunda lyftade och återburna medel erlagga fem procent årlig ränta från lyftningsdagen till dess återbetalning sker;

4:o) att ifråga om tid för lyftande av statsmedlen i mån av arbetets fortgång låta gälla vad Lantbruksstyrelsen därutinnan bestämmer; och skall, därest icke Kungl. Maj:t med avseende å särskilda förhållanden prövar skäligt annorlunda förordna, någon del av statsmedlen innestå i Statskontoret intill dess arbetet blivit vederbörligen avsynat och av Lantbruksstyrelsen godkänt;

5:o) att vid avslutandet av detta kontrakt för förvaring i Lantbruksstyrelsens arkiv till Styrelsen överlämna bestyrkt avskrift och kopia av de till den fastställda arbetsplanen hörande handlingar och ritningar, ävensom att, innan sista delen av statsmedlen lyftes, till Lantbruksstyrelsen överlämna fullständig beskrivning jämte ritning över sådan avvikelse från den fastställda planen, vartill vederbörligt tillstånd meddelats;

6:o) att bestrida eller gottgöra alla kostnader av vad beskaffenhet de vara må, som i följd av erhållna statsmedel föranledas för Statskontoret;

7:o) att för fullgörande av detta kontrakt ävensom, därest mot kontraktet brytes, för återbäring av lyftade statsmedel jämte därå upplupen ränta, ställa sådan säkerhet, som av Lantbruksstyrelsen godkännes;

8:o) att till Statskontoret avgiva med behörig borgen eller annan säkerhet försedd skuldförbindelse angående lånets återbetalning; samt

9:o) att fullgöra de övriga åtaganden, som enligt gällande författningar i ämnet åligga mottagare av ifrågavarande statsmedel.

Härav äro två lika lydande exemplar upprättade, av vilka vardera kontrahenten tagit ett.

Reperter den 25 april 1931.

Otto Gustavsson

Att Lantbrukaren *Otto Gustavsson*
Reperter

i bägges vår närvaro egenhändigt undertecknat förestående kontrakt, intyga:

Anton Andersson
Adress *Engelbäck Grevie*

A. Svensson
Adress *Ranarp Försämlsholm*

Med stöd av Kungl. brevet den 6 februari
1931 antager Kungl. Lantbruksstyrelsen,
å Kungl. Maj:ts och Kronans vägnar, detta
kontrakt.

Stockholm den 12 juni 1931.

Arto Lindman

Carl Gustafsson

Vederbörandes uppmärksamhet fästes å bestämmelserna i 13 kap. 17 § vattenlagen, vari stadgas att, därest det framtida underhållet försummas, Konungens Befallningshavande eller annan myndighet Konungen bestämmer äger själv bota bristen på den försumliges bekostnad.

Avskrift.

Kristianstad den 7 mars 1930.

R Ä K N I N G.

Segelstorp-Ranarps dikningsföretag I och II av år 1929

Till lantbruksingenjören L. Holmström

Debet.

1930	febr.	Betänkande ang. lån och anslag av statsmedel med bil. I-III	24	-	
		Översiktskartor, 2 st.	8	-	✓
		Vävkopior av ritningar	21	59	
		Avskrift av handlingar, 39 sid.	29	25	
	7/3	Ansökningshandlingar och exp.	6	-	
		Diariebevis med kom. arvode	2	50	✓
		Inbindning, 3 band	3	-	✓
Summa kronor			94	34	

som uttages genom postförskott.

Den med denna räkning ej åtnöjes äger anställa klander därå genom stämning till Kristianstads rådhusrätt inom tre månader från den 10 mars 1930.

Lennart Holmström

Statens lantbruksingenjör

*Stämman
Lennart Holmström*

THE UNITED STATES OF AMERICA

DEPARTMENT OF THE INTERIOR

BUREAU OF LAND MANAGEMENT

WASHINGTON, D. C. 20250

TO: THE SECRETARY OF THE INTERIOR

FROM: THE DIRECTOR, BUREAU OF LAND MANAGEMENT

SUBJECT: [Illegible]

DATE: [Illegible]

RE: [Illegible]

1. [Illegible]

2. [Illegible]

[illegible]

1931 den 12 juni

Uppgift jämlikt stadgandet i 1 §, 1 stycket av lag om kronans för-
månerätt för avdikningslån den 14 juni 1929 (nr 164).

Företagets namn: Segelstorp - Ramarps dikningsföretag I och II av
år 1929 i Grevie och Förelövs socknar av Kristianstads län.

Lån 500 kronor från statens avdikningslånefond enligt Kungl.Maj:ts
beslut den 6 februari 1931.

Lånet har beviljats för nedanstående, i utredningen angående det-
samma upptagna fastighet.

Socken och by	Register- nummer	Littera	Mantal	Ägares namn m.m.
<u>Grevie sockna</u>				
Segelstorp	3 ¹³	A	1/12	Otte Gustafsson

Stockholm den 12 juni 1931.

På Kungl.Lantbrukstyrelsens vägnar

Olof Fredholm



132
31

11467
DIARIE Nr
K. LANTBRUKSSTYRELSEN
19 MAJ 1931

Bevis

över verkställd avsyning av torrlägningsföretag.

Företagets namn: Segeltorp - Ranarps dikningsföretag I och II
av år 1929 i Grevie och Förslövs socknar av kristianstads län.
Planen fastställd den 6 februari 1931.

Bidrag från statens avdikningsanslag 330 kronor.

Lån från statens avdikningslånefond 500 kronor.

Kontrakt om arbetets utförande antaget av sökanden.

Fastställd arbetstid till den 1 september 1932.

Arbetsstyrelsens ordförande: Otto Gustafsson, lantbr., Segels-
torp pr Grevie.

Avsyningen verkställd av förste assistenten Anders
B. Andersson.

Företaget befanns därvid vara i sin helhet ut-
fört i överensstämmelse med den fastställda arbetsplanen och
tillstyrkes dess godkännande.

Kristianstad den 18 maj 1931

Emart Tommarius
statens lantbruksingeniör.



Hälsningar från Corona.