



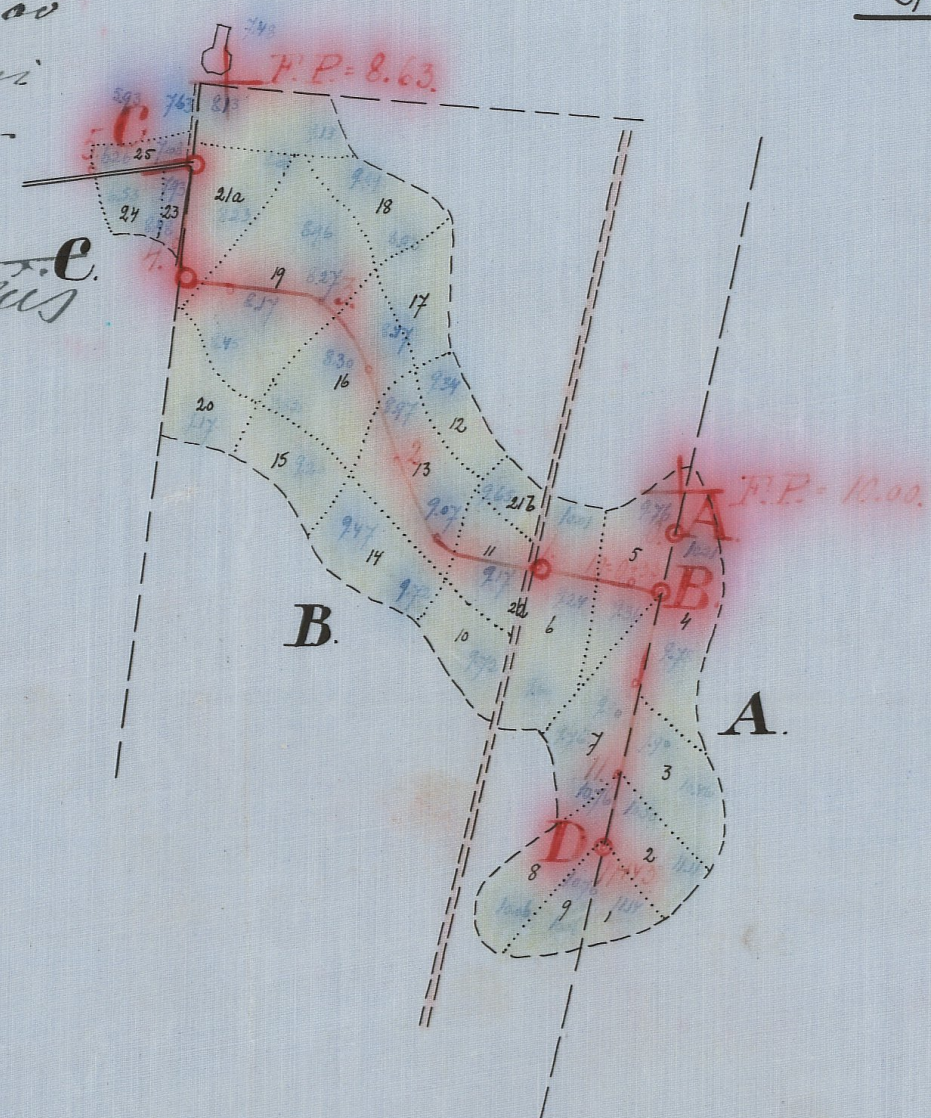

A	Gislov	11'
B	"	14'
C	"	19'

Förslag
till nygrävning av arloppsdike inom

Gislöv


i Östra Nöbbelövs socken, Kristianstads län,
upprättad vid synförrättning enligt vattenlagen år 1930 av

Amant. H. M. Schier


Statens lantbruksingenjör:

Genom Hingh Maj:ts vädige brev
den 10 juni 1932 fastställd till
effordelbar vid arbetsförfrågan.




Stockholm den 19 juli 1932
 P^r Kongl. Karettskontingentsvärdar.
 Albert Smith.

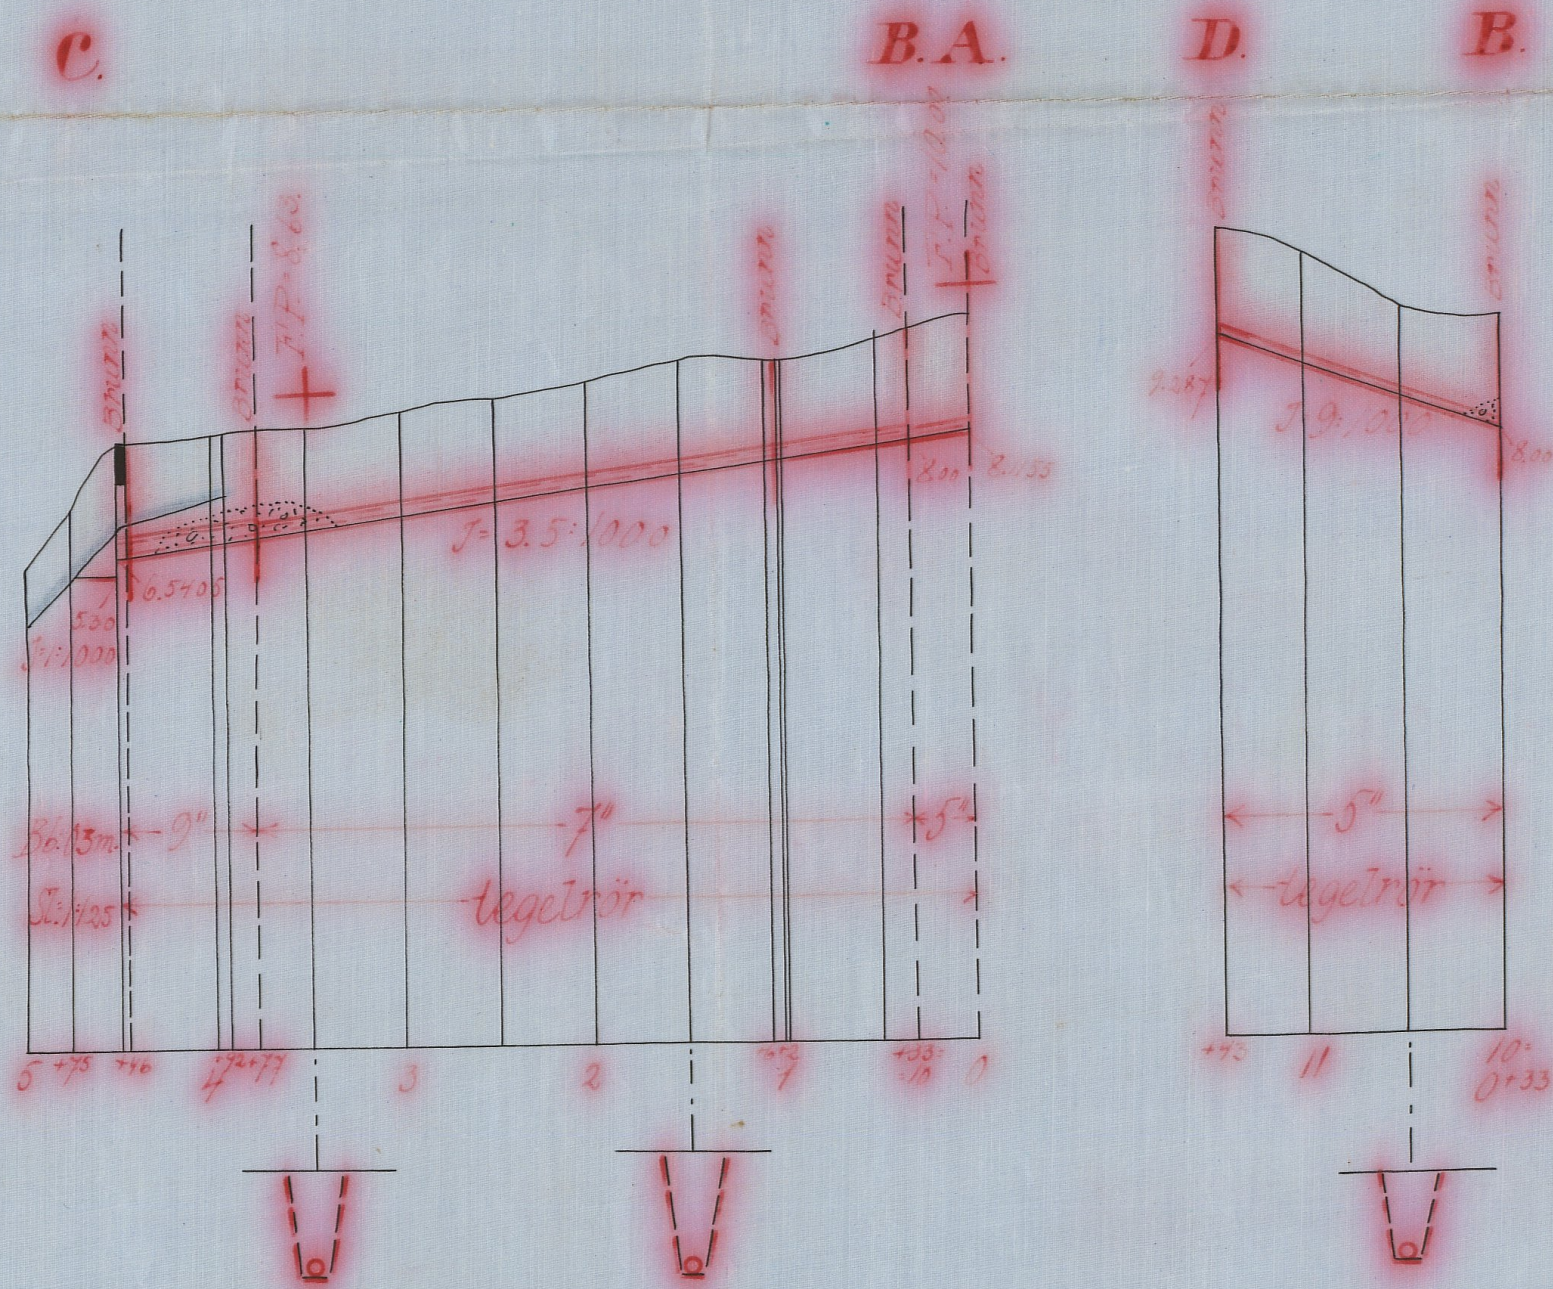

Längd-skala = 1:4000.

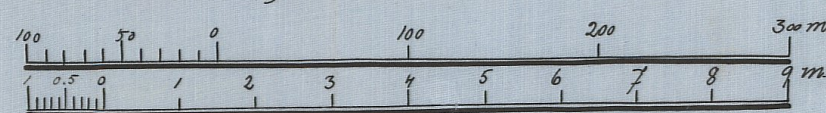

Höjd-och sektions-skala: 1/100

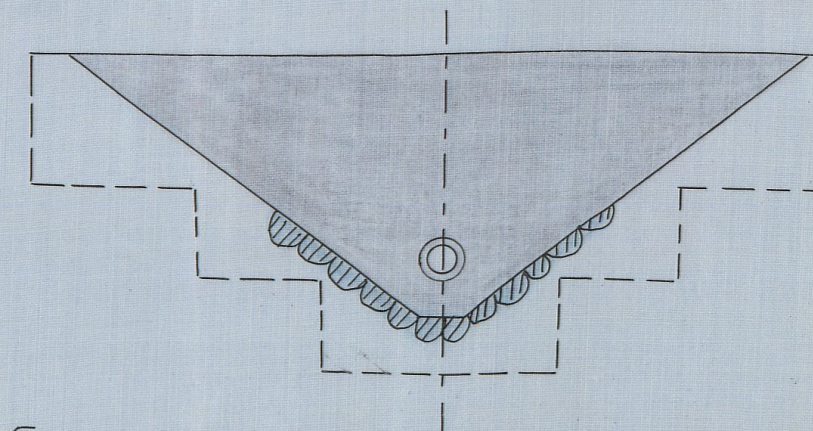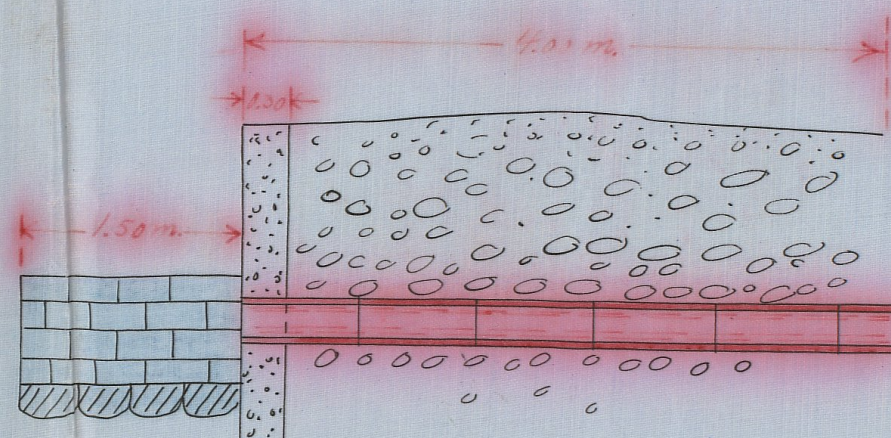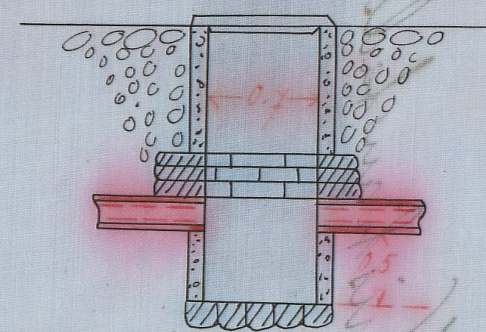

Skala = 1:50.

L 1-0526

No 510 Kristianstad luther

L 1*0526

DIARIE Nr 21181
K. LANTBRUKSSTYRELSEN
26 AUG. 1932

3991

DIARIE Nr
K. LANTBRUKSSTYRELSEN
17 FEB. 1931



Avskrift.

Protokoll, hållet vid syneförrättning

enligt vattenlagen angående dikning inom Gislöv
av Östra Nöbbelövs socken, Kristianstads
län.

År 1930 den 18 februari inställde sig undertecknad statens
lantbruksingenjör hos lantbrukaren Martin Persson å n:o 11 Gislöv
för att på grund av länsstyrelsens förordnande verkställa
syneförrättning enligt vattenlagen angående dikning inom Gislöv
i Östra Nöbbelövs socken av Kristianstads län. Efter personliga
kallelser hade till sammanträde infunnit sig:

Martin Persson, Gislöv

Oskar Mårtensson, "

Erland Mårtensson, "

Anders Jeppsson, "

såsom gode män: Johan Glivberg, Gislöv och Nils Henriksson, Gislöv,
vilka båda avlagt föreskriven ed.

§ 1.

Det för undertecknad utfärdade förordnandet samt ansökan
därom upplästes /bil. 1/.

§ 2.

På därom framställd fråga yppades ej någon jävsanmärkning
mot synemännen ej heller visste sig dessa stå i jävsförhållande
till sakägare.

§ 3.

Det upplystes att Erland Mårtensson numera vore ägare till

1
1/4 mtl. n:o 14 Gislöv. Erland Mårtensson förklarade sig överta-
ga Oskar Mårtenssens förpliktelser som sökande till förrättningen.

§ 4.

Sökandena yrkade täckt avloppsdikes upptagande till sådant
djup och dimensioner, att deras vattenskadade mark kunde torrlägg-
as till lagenligt djup för åker samt att kostnaderna skulle för-
delas enligt lag.

§ 5.

Förrättningsmannen kungjorde, att synemännen omedelbart efter
sammanträdet komme att vidtaga för ärendets vidare handläggning nö-
diga undersökningar och värderingar samt att nytt sammanträde kom-
me att hållas onsdagen den 26 februari 1930 kl. 11 för.m. i samma
lokal, till vilket sammanträde inga andra kallelser än detta med-
delande komme att utgivas.

§ 6.

Då intet vidare förekom upplästes dagens protokoll och slöts
sammanträdet.

Ort och tid som ovan

Lennart Holmström

Statens lantbruksingenjör

Nils Henriksson Johan H. Glifberg

År 1930 den 26 februari.

Denna dag sammanträdde åter förenämnda synemän hos lantbru-
karen Martin Persson i Gislöv varvid följande sakägare inställde
sig:

Martin Persson, Gislöv n:o 11

Erland Mårtensson, " " 14.

§ 7.

Förrättningsmännen framlade och förklarade det upprättade dikningsförslaget samt uppläste hävdeförteckning, ågobeskrivning och värderingslängd i sammandrag /bil. 2/, kostnadsberäkning /bil. 3/ och kostnadsfördelningslängd /bil. 4/.

§ 8.

Synemännen avgåvo sitt så lydande utlåtande /bil. 5/:

§ 9.

Det beslöts att till företaget hörande handlingar och ritningar skulle förvaras av Martin Persson, Gislöv n:o 11 pr Simrishamn.

§ 10.

Räkning å förrättningskostnaderna bifogades protokollet som bil. 6.

§ 11.

Då intet vidare förekom förklarades förrättningen avslutad och upplästes dagens protokoll.

Gislöv den 26 febr. 1930.

Lennart Holmström

Statens lantbruksingenjör

Johan H. Clifberg

Nils Henriksson

Till Kungl. Befallningshavande i Kristianstads län.

Undertecknade, färdhärmed vördsamt anhålla om förordnande, för

lantbruksingenjören L. Holmström att verkställa syn enligt vatten-

lagen, avseende torrläggning av mark å n:o 11 och 14 Gislöv, Ö. Nöb-

belövs socken av Kristianstads län.

Gislöv pr Simrishamn den 28.3 1928

Martin Persson

Oskar Mårtensson

n:o 11 Gislöv

n:o 14 Gislöv

R E S O L U T I O N .

Jämlikt 10 kap. 35 § vattenlagen förordnar länsstyrelsen sta-

tens lantbruksingenjör Lennart Holmström att i enlighet med före-

skrifterna i ovan återopade lag, därest laga hinder ej möter, verk-

ställa den uti bilagda ansökan påkallade förrättning; skolande sökan-

den tillställa förrättningsmannen detta förordnande.

Kristianstads landskansli den 29 mars 1928.

Joh. Nilsson

Josef Fischer

Socken, by och hemman	Registernummer	Littera å kartan	Hemmanstal	Ägofigurens nummer	Delägares namn, hemvist m. m. samt ägobeskrivning
1	2	3	4	5	6
<u>Gislöv</u>	11'	A	5/16		<u>Elin Perssons storbhus</u>
					<u>Martin Persson</u>
				1	Åker, terruppla på lera
				2	" " " "
				3	" " " "
				4	" " " "
					<u>Summa</u>
<u>Gislöv</u>	14'	B	14		<u>Orland Wärtemsson</u>
				5	Åker, terruppla på lera
				6	" " " "
				7	" " " "
				8	" " " "
				9	" " " "
				10	" " " "
				11	" " " "
				12	" " " "
				13	" " " "
				14	" " " "
				15	" " " "
				16	" " " "
				17	" " " "
				18	" " " "
				19	" " " "
				20	" " " "
				21 a	" " " "
				21 b	" " " "
				22	väg
					<u>Summa</u>

A r e a l								Nuvarande värde			Blivande värde			Förbättringsvärde		
Åker		Äng och odlingsmark		Annan duglig mark		Impediment och högl. mark		pr har	pr ägofigur		pr har	pr ägofigur		pr har	pr ägofigur	
Har	ar	Har	ar	Har	ar	Har	ar	Kr.	Kr.	öre	Kr.	Kr.	öre	Kr.	Kr.	öre
7	8	9	10	11	12	13	14	15	16							
013.7								1400	191	80	2000	274	00	600	82	20
020.0								1200	240	80	2000	400	00	800	160	00
028.0								1400	392	80	2000	560	00	600	168	00
037.1								1200	445	20	2000	742	00	800	296	80
098.8									1269	00		1976	00		787	00
028.2								1400	394	80	2000	564	00	600	169	20
041.4								1400	579	60	2000	828	00	600	248	40
028.1								1400	393	40	2000	562	00	600	168	60
025.0								1200	301	00	2000	500	00	800	201	00
012.0								1200	144	80	2000	240	00	800	96	00
016.9								1600	270	40	2000	338	00	400	67	60
017.5								1000	175	00	2000	350	00	1000	175	00
015.0								1600	240	00	2000	300	00	400	60	00
035.7								1200	428	40	2000	714	00	800	285	60
027.3								1600	436	80	2000	546	00	400	109	20
021.0								1400	280	00	2000	400	00	600	120	00
041.0								1000	410	00	2000	820	00	1000	410	00
016.9								1800	304	20	2000	338	00	200	33	80
020.6								1800	370	80	2000	412	00	200	41	20
067.5								1000	675	00	2000	1350	00	1000	675	00
022.5								1800	405	00	2000	450	00	200	45	00
025.4								1200	304	80	2000	508	00	800	203	20
008.0								1600	128	00	2000	160	00	400	32	00
						006.0										
469.0						006.0			6240	20		9380	00		3139	80

Socken, by och hemman	Registernummer	Littera å kartan	Hemmanstal	Ägofigurans nummer	Delägares namn, hemvist m. m. samt ägobeskrivning
1	2	3	4	5	6
<u>Gislöv</u>	19'	C	$\frac{1}{2}$		<u>Anders Jeppsson</u>
				23	äker, korn, mjölna, frö, y
				24	" " " "
				25	" " " "
				26	våg
					inup. <u>Summa</u>
<u>Sammandrag</u>					
<u>Ö. Näsbylöv</u>					
<u>Gislöv</u>	11'	A	$\frac{5}{16}$		Elin Persson sterblus
					Martin Persson
"	14'	B	$\frac{1}{4}$		~~Mårten Persson sterblus~~
					Erlend Mårtensson
"	19'	C	$\frac{1}{2}$		Anders Jeppsson
					<u>Summa</u>

[illegible]

[illegible]

[illegible]

[illegible]

Kostnadsförslag.

Gislöv - Lerbäckers dikeförslag av
år 1930.

Timpenning: Kronor.

Läge	Längd m.	Arbete, jordmån m. m.	Antal	à kr.	Kostnad		Summa	
					Kr.	öre	Kr.	öre
1	2	3	4	5	6		7	
0-0+33	33	<u>Dikessträckan A-B.</u>						
0-0+33	33	Yttre anledning för läckt ledning rörens läggning, dikesjordens återfyllning m. m. l. m.	33	1.00			33	—
0-0+33	33	5" tegelrör incl. frakt st.	115	0.30			34	50
0+33		Intagningsbrunn av betong, med lock av cement. Brunnan skall hava en inre diam. av 0.70 m. Botten, som skall vara stenatt, skall ligga minst 0.5 m. under avlopps- rörets underkant. Brunnan skall vara väl omgärdad med marksten och skärr samt i öfrigt lika med fastställt ritning. st.	1	40.00			40	—
		Tillägges för afämbredda fall, arbetets tillägg m. m. ca 10%					12	50
		<u>Summa</u>					120	—
0+33-4+70	442	<u>Dikessträckan B-C.</u>						
0+33-3+77	344	Yttre anledning för läckt ledning, rörens läggning, dikesjordens återfyllning m. m. l. m.	344	1.25	430	—		
3+77-3+92	15	Do Do	15	1.35	20	25		
3+92-4+46	54	Do Do	54	0.70	37	80		
		Överföres			488	05		

1	2	3	4	5	6	7
		Överfört			488 15 ✓	
4+46-4+50	4	Schaktning för täckt ledning, körans läggning, dikesjordens återfyllning l.m.	4	2.00	8 -	496 05 ✓
4+50-4+75	25	Upprättnad av diket "	25	1.00		25 - ✓
0+33-3+77	344	7" tegelrör incl. frakt st.	1210	0.45	544 50 ✓	
3+77-4+50	73	9" " " "	260	0.70	182 -	726 50 ✓
0+33-1+3 3+77-4+46 4+50		Intagningsbrunnar som rorad	4	40.00		160 - ✓
		Dikesåga enligt ritning "	1			100 -
		Tillägges för oförutsedda fall, arbetets tillsyn m.m. ca 10%				152 45
		<u>Summa</u>				1660 -


0+33-10-11+43	143	<u>Dikessträckan B-D.</u>				✓
10-11+43	143	Schaktning för täckt ledning, körans läggning, dikesjordens återfyllning m.m. l.m.	143	1.00		143 - ✓
10-11+40 11+43	143	5" tegelrör incl. frakt st.	500	0.30		150 - ✓
		Intagningsbrunn som rorad	1	40.00		40 - ✓
		Tillägges för oförutsedda fall, arbetets tillsyn m.m. ca 10%				37 -
		<u>Summa</u>				370 -

0-0+33	33	<u>Sammandrag</u>				✓
0+33-4+75	442	Dikessträckan A-B				120 - ✓
0+33-10-11+43	143	" B-C				1660 - ✓
		" B-D				370 - ✓
		<u>Summa</u>				2150 -

Gislöv den 26 februari 1920
 Lemart Holmström
 Skatens lantbruksskolelärare

Coll. S. S.

Facket, nummer	Registrationsnummer	Littera öfverhufvuden	Mantäl	Delägare	Stående	Bakad		Fördelingslar	Likningskortad		Föräktungs-kortad	
						kr.	ö.		%	kr.	ö.	kr.
1	2	3	4	5	6	7	8	9	10	11	12	
Östra Högboelövs socken												
Gislöf	11'	A	5/6	Eller Persson storbhus								
				Martin Persson	kr.	707	-	18.38	395	14	4571	
"	14'	B	1/4	Erland Hjertman	"	3139	80	11.62	1754	83	203 -	
				Summa		3846	80	100.00	2150	-	24871	
Gislöf den 26 februari 1930												
Lennart Holmström												
Hälses landbruksskolejäre												
Johan H. Gifberg till Henriksson												
Coll. S. d.												

 

U T L Å T A N D E

avgivet vid syneförrättning enligt vattenlagen angående avloppsdike från vattenskadad mark till Gislöv n:o 11 och 14 i Östra Nöbbelövs socken av Kristianstads län.

1:o. Företaget, som avser nygravning av avloppsdike från odlad mark är enligt synemännens förmenande att hänföra till dikning. Mot företagets utförande på sätt i detta utlåtande närmare anges finnes enligt synemännens förmenande ej något laga hinder.

2:o. Sökande till företaget äro:

Elin Perssons storbhus genom Martin Persson för Gislöv n:o 11¹ och Erland Mårtensson för Gislöv n:o 14¹.

Företagets utsträckning är beroende av sökandenas yrkanden och förefintliga fallförhållanden och omfattar syneförrättningen i anledning härav de dikessträckor, som å hithörande plankarta äro utmärkta med röda linjer och bokstäverna A-B-C och B-D.

3:o. Den vattenskadade mark, som av företaget tillskyndas bätnad är avfattad å hithörande plankarta. Såsom betalningsskyldig till företaget anses all mark, vars torrläggning till 1.2 meters djup är beroende av dikningen och som genom denna vinner möjlighet till förbättrad torrläggning, d.v.s. all mark, belägen under en kurva, avvägd till 1.2 meters höjd över vanligt medelvattenstånd i diket med tillägg för behövlig höjdskillnad mellan detta vattenstånd och eventuella täckdikesögon samt för fall åt sidorna mot diket räknat, vilket fall beräknats lika med markytans, dock ej överstigande 1.5:1000.

4:0. Den i föreliggande fall uppkommande båtnaden består i höjning av jordens alstringsförmåga.

Enär jordägarnas deltagningsskyldighet i företaget är beroende av den värdeförändring, som tillskyndas jorden genom företagets utförande, har denna värdeförändring måst utrönas. För detta ändamål ha va synemännen åsatt varje ägofigur ett värde, som i kronor uttrycker jordens värde efter företagets utförande.

Vid denna värdering har hänsyn tagits till jordens naturliga beskaffenhet såväl till matjord som alv samt till dess belägenhet men ej till jordens mer eller mindre goda brukning och därav uppkommande större eller mindre växtkraft.

Jordens värde före företagets utförande anse synemännen vara i det stora hela en produkt av dess värde i fullt terrlagt skick och den större eller mindre grad av försumpning, jorden lider av. Jord, som ligger i jämnhöjd med eller under den försumpande vattenytan, har grad 0,0; anses sålunda för närvarande sakna värde. Jord, som ligger i jämnhöjd med eller högre än kurvan för den vattenskadade marken, har grad 1,0; d.v.s. dess värde före och efter företagets utförande sammanfalla.

Höjdskillnaden mellan den försumpande vattenytan och kurvan delas i tio höjdgrader med sinsemellan lika höjdskillnad. Varje ägofigurernas höjdläge motsvaras alltså av en viss försumpningsgrad. Denna är uträknad för varje figurs medelhöjd. Genom reduktion av ägofigurernas blivande värde med denna för varje ägofigur uträknade grad erhålles ägofigurens nuvarande värde. Skillnaden mellan dessa två

värden motsvarar den genom företagets utförande uppkommande förbättringen. Denna är uträknad för varje ägolott och återfinnes i värderingslängdens kolumner 15 och 16.

5:o. För att den beräknade jordförbättringen skall kunna ernås måste dikningsarbetet verkställas i full överensstämmelse med förslaget, som är upprättat med hänsyn tagen till framrinnande vattenmängd, markens lutningsförhållanden, dikningsarbetenas ändamål m.m.

Nederbördsområdet är direkt inmätt och utgör

i punkt A 3.5 hektar

B 9 "

1+2 11 "

3+77 19 "

D 5 "

Med stöd av sökandenas yrkanden och föreskrifterna i vattenlagens kap. 7 § 4 bestämma synemännen att dikena skola göras täckta.

Vid bestämmandet av rördimensionerna hava synemännen utgått från en största avrinning av 1.0 sekundliter pr hektar. För övrigt hänvisas till plan-, profil- och sektionsritningarna samt till kostnadsberäkningen.

6:o. Enär dikena göras täckta erfordras ej några brobyggnader. Diket berör ej allmän väg.

7:o. Framställning om ersättning för skada å växande gröda under arbetets utförande skall göras skriftligen till Martin Persson.

Skadan skall värderas av två stycken av Martin Persson tillkallade skiftesgodemän. För övrigt skola inga ersättningar utgå.

8:o. Synemännen finna skäligt bestämma, att torrläggningssamfälligheten skall utgöra en avdelning och till grund för fördelningen av samtliga med företaget förenade kostnader av vad slag de vara må skall läggas de båtnadsvärden, som finnas angivna i värderingslängdens kolumner 15 och 16. I kostnadsfördelningslängden finnes med iakttagande härav angivet vars och ens deltagningsskyldighet i förbättringsvärde och procenttal samt den kostnad som i enlighet med det upprättade kostnadsförslaget åligger varje sakägare.

9:o. Företaget skall benämnas "Gislövs Lerbäcks dikningsföretag av år 1930".

10:o. Beträffande arbetets utförande stadga synemännen:

att innan arbetet påbörjas skall denna syneförrättning hava vunnit laga kraft;

att arbetet skall vara fullbordat inom utgången av år 1931;

att arbetet skall anses lagligen avslutat, då godkännande avsyningsbevis lämnats av statens lantbruksingenjör eller dennes ställföreträdare och detta bevis blivit å gemensamt sammanträde för delägarna uppläst;

att arbetet skall utföras i full överensstämmelse med det upprättade förslaget, dock att mindre ändringar, som under arbetets utförande kunna visa sig lämpliga beträffande dikenas läge och annat, som ej inverkar på torrläggningens djup och avrinningen och varom berörda sakägare äro eniga, må efter hörande av statens lantbruksingenjör och efter hans skriftliga medgivande företagas;

att fören ej få tackas förr än deras läge kontrollerats av statens

lantbruksingenjör eller dennes ställföreträdare;

att den, som åtagit sig arbetet, ej må erhålla slutlikvid förrän

arbetet i sin helhet godkänts av statens lantbruksingenjör eller

den han i sitt ställe sätter.

11:o. Rensning av brunnar och öppna avloppet skall ske minst två

gångar årligen och så ofta behovet det påkallar. Koppling direkt

till rörsträng förbjudes såvida ej statens lantbruksingenjör därtill

givit sitt skriftliga tillstånd.

12:o. Kostnaderna för denna synförrättning skola gäldas vid för-

rättningens avslutande.

13:o. Är någon missnöjd med åtgärd eller beslut under denna syne-

förrättning eller med detta synemännens utlåtande, ingive inom sex-

tio dagar från den dag förrättningen förklarats avslutad sina till

Söderbygdens vattendomstol i Stockholm ställda besvär. I besvären

skola fullständigt upptagas klagandens alla påståenden och skälen

därför och skola vid besvären fogas de handlingar, klaganden vill

åberopa till stöd för ändringssökandet. Besvären skola ingivas i

tre exemplar.

Gislöv den 26 febr. 1930.

Lennart Holmström

Statens lantbruksingenjör

Johan H. Glifberg Nils Henriksson

1	2	3	4	5	6	7
1929		Överfört				20 25
15/11-19/11		Avvägning:				
a)	avvägning, längdmätning o. d., §§ 44, mom. 4	dagar	0.5	12,00	6 -	
b)	ytaavvägning, § 11, mom. 1, tariff IV					
i öppen mark,	medelantal 8 punkter pr har	har	6	0.66	3 96	
	avvägda punkter	st.	50	0.02	1 -	
i annan mark,	medelantal punkter pr har	har				
	avvägda punkter	st.				
c)	begränsningskurva, § 11, mom. 2:					
i öppen mark	 km.	km.	12	2,50	3 -	
i annan mark	 "	"		5,00		13 96
Arealuträkning, § 13, tariff V, medelareal	22 ar,	st.	27	0.05	1 35	
	har	har	6	0.10	60	1 96
Ägobeskrivning, § 14, ägofigurer	 st.	st.		0,03		1 50
Markvärdering,						
a)	uppskattning och värdering, §§ 44, mom. 5	dagar		12,00		
b)	gradtabell eller kurva, § 17, mom. 1,					
för första kilometern av avlopps längd	 km.	km.			4 -	
för övriga kilometer	 st.	st.		1,50		
c)	uträkning därmed av värde pr ytenhet, § 17, mom. 2, värdetal	st.	22	0,06	1 32	
d)	uträkning av förbättring eller försämring, § 18 ägofigurer	"	22	0,12	2 64	7 96
Längdprofil, § 20, längd skala 1:4000						
a)	uppritning enl. tariff VI, 1) nytt avlopp	km.	0.64	3,00	1 92	
	2) befintligt avlopp ell. vall	"		3,50		
b)	antal ritningar	st.	1	3,00	3 -	4 92
Todrsektioner § 22, i skala 1:100,						
vid uppritning av endast befintlig eller ny sektion	 "	"	3	0,15	45	
" " " såväl " som " "	 "	"		0,25		
tillägg för m² av våta sektionsarean vid h. v. y. nämligen för	 "	"				
	 "	"				45
Hydrografisk utredning, § 24, grundbelopp	 "	"			2 -	
för vattenområdets areal	 km.²	km.²		0,02		2 -
Dimensionsberäkning, § 25,						
a)	för öppet avlopp, utan särskild beräkning	km.		3,50		
	tillägg för särskild beräkning av dimensionerna	"		1,00		
"	våta sektionsarean vid h. v. y. 0,50 kr. pr m²	"				
	nämligen m² sektion på	"				
	" " " "	"				
	" " " "	"				
b)	täcktt ledning, 1) inre diameter intill 20 cm.	dim	1	6,00	6 -	
	2) " " över 20 "	"	1	10,00	10 -	16 -
	Överföres					68 99

1	2	3	4	5	6	7
		Överfört				68 99
		Inritning å kartan av avlopp och vallar, § 27, grundbelopp.....			1 —	
		tillägg för varje cm. verkligt mått å kartan cm.	16	0,03	48	1 48
		Arbetsbeskrivning, § 28, 1:sta sidan			3 —	
		tillägg för övriga sidor..... st.		2,00		
		Kostnadsberäkning § 29, a) nyanläggning..... km.		2,50	2 50	
		därjämte 25 öre pr m ² av våta sektionsarean vid h. v. y. nämligen m ² sektion på				
		b) vid förändring av befintligt avlopp "		4,00		
		därjämte 50 öre pr m ² av våta sektionsarean vid h. v. y. lika som tillägget för dimensionsberäkningar				
		c) av kostnadsförslaget slutsumma 0,1 % (broar inberäknat)			2 15	4 65
		Förslag till bro- och trumbyggnad, §§ 34 och 36				
		1) Enkel bro och trumma. a) för ritarbetet, <i>trumma, öga</i>			8 -	
		b) för detaljerad kostnadsberäkning				
		c) för grundförstärkning..... m ²				
		2) Annan bro i två projektioner, a) för dimensionsberäkning....		8,00		
		b) för ritarbetet, teoretisk spännvidd..... m.		1,00		
		och för särskildt konstruerat landfäste st.		4,00		
		c) för kostnadsberäkning, teor. sp. v. m.		0,50		
		och för särskilt konstruerade landfästen st.		4,00		8 -
		Införande av höjdsiffror å plankartan, § 39	50	0,01		50
		Ersättningslängd, § 42, grundbelopp			1 50	
		för varje ersättningsbelopp st.		0,25		
		Utlåtande och betänkande, § 43	7	3,00		21 -
1930	18/2	Sammanträden och upprättande av protokoll, § 44, mom. 1, dagar	1	12,00		12 -
	26/2	Särskild utredning, § 44, mom. 2..... dagar		12,00		
	17/2	Kostnadsfördelningslängds upprättande, § 44, mom. 14 ..	0.5	12,00		6 -
	16/2	Utredning å länets lantmäterikontor rörande fastighetsgränser, jordregisternummer o. d. § 44, mom. 15 dagar	1/4	12,00		3 -
		Översiktskarta § 41				
		Summa kronor				125 62
		Lösen för:				
		Kopia av plankartan, § 49,				
		1) 1:sta regalarket			7 —	
		övriga regalark		1,75		
		2) efter kartans skala och ägofigurernas medelareal, tariff VII, skalan 1:4000, medelareal 22 ar ägofigurer	27	0.07	1 89	
		har	6	0.14	84	
		höjning för handkopia å ritpapper, 25 %			0 63	
		Överföres			10 36	

1	2	3	4	5	6	7
		Överfört			10 36	
		3) insättning av höjdlägestal..... st.	50	0,02	1 -	
		" " kanaler och diken, grundbelopp			1 75	
		tillägg för varje cm. verkligt mått å kartan, cm.	16	0,05	80	13 91
		Kopia av längdprofil, tvärsektioner samt förslag till broar och trummor å ritpapper, § 52,				
		1) enligt tariff VIII i skala 1: 4000,				
		nytt avlopp..... km.	0 64	5,00	3 20	
		ändring av befintligt avlopp		6,00		
		2) tvärsektioner, originalritningens belopp med 30 % förhöjning			58	
		3) broar och trummor, " " " 30 % "			10 40	
		4) för varje med rubrik, skalor o. d. försett blad				
		längdprofilritningar..... st.		3,00		
		tvärsektions- och broritningar		5,00		14 18
		nedsättning för kopia å kalkerväv 25 %				
		Avskrift av synehandlingarna, § 55 sid.	24	0,75		18 -
		Översiktskarta i d.o., § 41				
		Summa kronor				46 09
		Övriga förrättningskostnader,				
		Lösen av förordnandet jämte kommissionärsarvode				8 -
		Annonskostnader ang. sammanträden.....				
		Inbindning av förrättningshandlingarne.....				2 -
		Arvode till biträdande förrättningsmannen				
		" " " gode männen enligt egna räkningar....				32 -
		Ersättning för hantlangning, materialier o. d.				35 -
		Lösen för utdrag ur mantalslängd				
		Summa kronor				77 -
		Sammandrag.				
		Förrättningsmannens arvode				125 62
		Lösen för kopior och avskrift				46 09
		Övriga förrättningskostnader				77 -
		Summa kronor				248 71

Den, som icke åtnöjes med denna räkning, äger, att inom tre månader från nedanstående dag klander därå anställa genom stämning till Jugelskads och Jämskads häradsrätt.

Frist för den 26 febr. 1930

Lennart Holmström
Statens lantbruksingenjör.

Att sakägarna erhållit en med denna lika lydande räkning betyga:

Kronor kvitteras:

den 19.....

För



L 1•0526


DIARIE N: 21181
K. LANTBRUKSSTYRELSEN
26 AUG. 1932



Avskrift.

Gunnar Kungl. Maj:ts nådiga be-
hov den 10 juni 1932 fastställd till
efterrättelse vid arbetets utförande.
Stockholm den 19 juli 1932
På Kungl. Landbrukstypografens vägnar:
Albert Enrich.

Översiktskarta

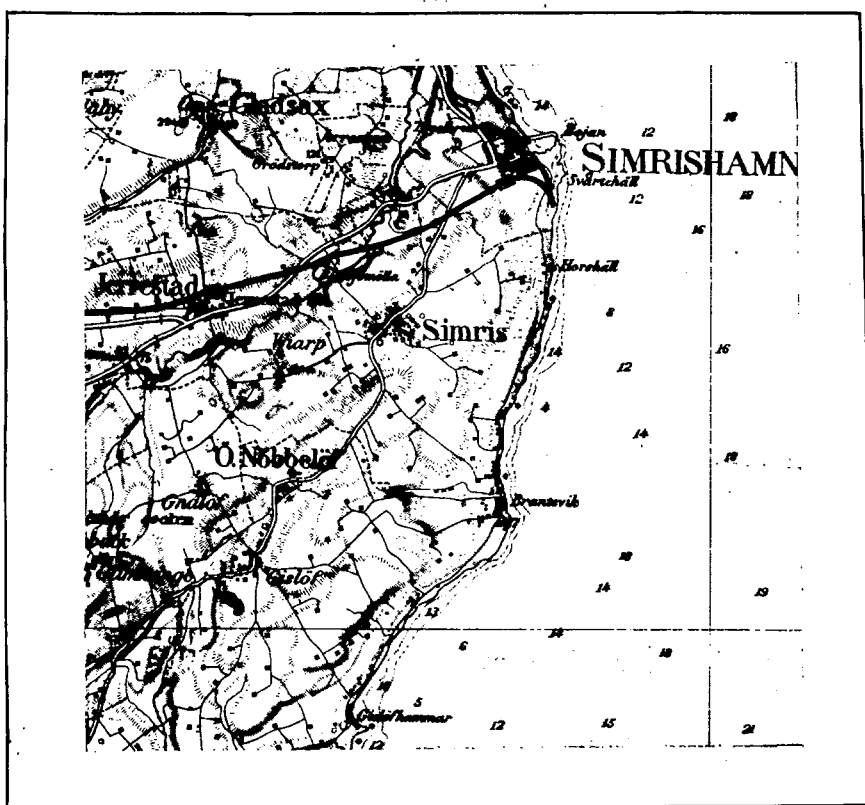

Skala 1:100 000.

dikningsföretag av år 1930", som avser torrläggning av mark till Gislövs by i Östra Nöbbelövs socken av Kristianstads län, förklarat sig vilja söka lån och anslag av allmänna medel till företagets utförande, får jag härmed därom avgiva följande av ritningar och förslag åtföljda

B E T Ä N K A N D E.

Företagets ändamål.

Företaget avser bättre torrläggning av åker.

Belägenhet.

Avdikningsområdets belägenhet framgår av motstående översiktskarta där det markerats med röd färg.

Föregående rättslig utredning.

Företaget har föregåtts av syneförrättning enligt vattenlagen verkställd av undertecknad på förordnande av länsstyrelsen.

Mot syneförrättningen som slöts den 26 febr. 1930 har missnöje ej anmälts, vilket framgår av närslutna diariebevis /bil.A/.

Låne- och anslagssökande.

I förening /bil.B/ daterad den 15 sept. 1930 hava samtliga delägare överenskommit att gemensamt hos Kungl. Maj:t göra underdånig ansökan om största möjliga lån och anslag av allmänna medel till företagets utförande. Martin Persson litt. A är ensam sterbhusdelägare i Elin Perssons sterbhus.

Avdikningsområdets beskaffenhet.

Avdikningsområdet omfattar:

åker

5.678 har

Jordmånens beskaffenhet framgår av den till syneprotokollet

fogade ägobeskrivningen.

Nuvarande avdikning.

Området avvattnas för närvarande av mindre öppet dike vars

dimensioner äro allt för små för att tillåta markens rationella torrläggning för åker.

Torrläggning.

Dikningsförslaget avser det öppna dikets nygrävning och ersättande med rör i den utsträckning som bifogade plan- och profilritningar utvisa.

Jordförbättring och kostnad.

Den möjliggjorda jordförbättringen beräknas i till syneprotokollet fogad värderingslängd till 3846.80 kronor och själva dikningskostnaden i till samma protokoll fogad kostnadsberäkning till 2150 kronor.

Deltagningskyldighet.

Denna är reglerad genom bestämmelserna i synemännens laga kraftvunnena utlåtande.

Hinder mot företaget.

Enär synförrättningen vunnit laga kraft finnes ej något hinder mot företagets utförande.

Liknande företag i orten.

Närmast belägna med statsmedel understödda liknande företag torde vara "Gislöv-Gnölövs dikningsföretag av år 1923".

Nu avhandlade företag har ej förut varit föremål för offentlig myndighets prövning.

Beräkning av lån och anslag.

I tabell a, bil.I har uträknats storleken av det lån från Statens avdikningslånefond och det bidrag från Statens avdikningsanslag som författningssenligt torde kunna påräknas och framgår härav att lånet kan uppgå till 1550.41 kronor och bidraget till 926.29 kronor.

Tillstyrkan.

Hänvisande till förestående utredning tillstyrker jag att till utförande av detta företag beviljas lån ur avdikningslånefonden med 1550 kronor och bidrag ur avdikningsanslaget med 925 kronor.

Utförande.

Vid utförandet skall iakttagas vad i synemännens laga kraftvunnena utlåtande bestämmes.

Arbetstid.

Till arbetets utförande torde böra anslås en tidrymd av ett år. Kristianstad 1 februari 1931.

Lennart Holmström

Statens lantbruksingenjör

Bilagor.

I Tabell a


II " b, kostnadsberäkning

A Diariebevis

B Föreningshandling

C Ett häfte synehandlingar

D Ritningar i ett blad.

 

ben a.

Bilaga I.

Areal Åker		Båtnad		Deltager i Kostnaden för						Summa kostnad		Relativ Kostnad	Bidragets storlek i % av Kostnaden	Bidrag		Län	
				Dikes- grävningen		Laga syne- förrättningen		Betänkanad									
har	ar	Kr.	öre	Kr.	öre	Kr.	öre	Kr.	öre	Kr.	öre			Kr.	öre	Kr.	öre
0 98.8	707 -	395	17	45	71	14	33	455	21	0.64	37.40	170	25	284	96		
4 69.0	3139 80	1754	83	203	-	63	66	2021	49	0.64	37.40	756	04	1265	45		
5 67.8	3846 80	2150	-	248	71	77	99	2476	70			926	29	1550	41		
Kristianstad; januari 1931 Gunnar Flåström Statens lantbruksingenjör																	

Timpenning 90 öre

Di Resgräveringen
Laga synföreläggningen
Kostnad för lån och utslag.

Summa

248 71

77 99

1713 15 x)
~~2150~~

326 70

2039 85

~~2176~~ 70

Örtristansstad i januari 1931
Lennart Olafsson
Statens landbruksingenjör

x) Endringen vidtagen i Kungl. Landbrukstyrelsen med stöd av
förestädda räkenskaper angående företaget.

Vid arbetsplanens fastställande har kostnaden för
företaget beräknats till 2039 kr. 85 öre.

Stockholm den 19 juli 1932.

På Kungl. Landbrukstyrelsens sågvar.

Att, såvitt framgår av härstädesfört vederbörligt diarium, besvär icke inom laga tid anförts mot en enligt uppgift den 26 februari 1930 avslutad laga syneförrättning angående företag, benämnt "Gislövs Lerbäcks dikningsföretag av år 1930" inom Östra Nöbbelövs socken, Kristianstads län; det varder härmed till bevis meddelat. Stockholm i Söderbygdens vattendomstols kansli den 19 december 1930.

Ex officio:

Sven Nordlund

Bil. B.

Undertecknade delägare i "Gislövs Lerbäcks dikningsföretag av år 1930" överenskomma härmed att gemensamt hos Kungl. Maj:t göra underdånig ansökan om största möjliga lån och anslag av statsmedel till företagets utförande. Vi uppdraga åt arbetsstyrelsens ordförande att underteckna alla härför erforderliga handlingar och kontrakt samt åt styrelsen att utkvittera och handhava oss beviljade statsmedel. Gislöv den 15 sept. 1930.

Erland Mårtensson

Martin Persson

n:o 14 Gislöv

n:o 11 Gislöv

Bevittnas:

Idor Lundström

Algot Lundström

n:o 41 Gislöv

n:o 41 Gislöv

Företagets ordförande av handlingar, tillstånd och av Kungl. Maj:t den 10 juni 1932 förtätnade arbetspraven vidimneras.

Arvid F. Holmström

Socken, by och hemman	Registernummret	Littera å kartan	Hemmanstal	Ägofigurens nummer	Delägarers namn, hemvist m. m. samt ägobeskrivning
1	2	3	4	5	6
Uppgift å delägare i Gislöv Lerbäckers dikevärför- tag av år 1930, som innehåller lån från statens avdikningslånefond.					
<u>Kristianstads län</u>					
<u>Nöbbelövs socken</u>					
Gislöv	11'	A	5/16		Elin Perssons stekbhus, Martin Persson
D:	14'	B	1/4		Erlend Mårtensson
Kristianstad i januari 1932 ~~Martin Persson~~ Statens lantbruksingenjör					

1932 den 1 september

Uppgift jämlikt stadgandet i 1 §, 1 stycket, av lag om kronans förmyndarätt för avdikningslån den 14 juni 1929 (nr 164).

Förstagets namn: "Gielöv Lerbücks dikningsföretag av år 1930" i Östra Söbbelövs socken av Erstianstads län.

Lån 1.350 kronor från statens avdikningslånefond enligt Kungl. Maj:ts beslut den 10 juni 1932.

Lånet har beviljats för nödanstående, i utredningen angående det-
samma upptagna fastigheter.

Socken, by och hemman	Rental	Register- nummer	Ägare
<u>Östra Söbbelövs</u> <u>socken</u>			
Gielöv	5/16	11 ¹	Elin Perssons etbb., artin Persson
"	1/4	14 ¹	Erlend Mårtensson

Stockholm den 1 september 1932.

På Kungl. Rentbruketstyrelsens vägnar

Olof Fredholm

156

197
32

L 1*0526

DIARIE Nr 21181
K. LANTBRUKSSTYRELSEN
26 AUG. 1932

KONTRAKT.

Sedan Kungl. Maj:t den 10 juni 1932

för

"Gislöv Lerbäcks dikningsföretag av år 1930" i Östra Nöbbelövs
socken av

KRISTIANSTADS LÄN

under föreskrift, att under-
stödsdagare skall vara skyldig underkasta sig den granskning från Riksdagens revisorers
sida rörande statsunderstödet användning, som Kungl. Maj:t kan komma att föreskriva,
beviljat dels ett lån av ettusentrehundrafemtio (1.350)

kronor att utgå från *statens avdikningslånefond* och dels ett *statsbidrag* utan återbetal-
ningsskyldighet av sexhundraåttio (680) kronor att

utgå från *statens avdikningsanslag*, ävensom fastställt en av *statens* lantbruksin-
genjör L. Holmström vid syneförrättning år 1930 upprättad arbetsplan med där-
till hörande kostnadsförslag, ha ~~2~~ undertecknad....., som av vederbörande intressenter utsetts
till ~~styrelse~~ förtroendeman för företaget, _____

med Kungl. Lantbruksstyrelsen, å Kungl. Maj:ts och Kronans vägnar, avslutat följande kon-
trakt, varigenom ^{vi} jag för egen del samt å vederbörande intressenters i företaget vägnar
åtag~~as~~ och förbind~~er~~ ^{oss} mig:

1:o) att utföra företaget i noggrann överensstämmelse med den av Kungl. Maj:t fast-
ställda arbetsplanen med de eventuella ändringar däri, varom vederbörande myndighet må
efter framställning besluta,
att fullborda arbetet till den 1 september 1933,

att vid företagets utförande iakttaga de föreskrifter, som av Kungl. Maj:t eller Lantbruksstyrelsen må hava meddelats,

att bestrida vad utöver beviljade statsmedel kan erfordras för företagets fullbordande, att gälda vederbörande förrättningsman tillkommande gottgörelse enligt taxa även i fråga om av Lantbruksstyrelsen beordrad avsyning av företaget,

att underhålla det utförda arbetet intill dess sådan underhållsskyldighet kan varda andra i laga ordning ålagd eller vederbörande från underhållsskyldigheten befriats, samt

att vid arbetets utförande ävensom i fråga om underhållsskyldighetens fullgörande underkasta ~~oss~~ mig Lantbruksstyrelsens inseende och kontroll;

2:o) att för tjänsteman, som av Lantbruksstyrelsen eller Väg- och Vattenbyggnadsstyrelsen förordnas att verkställa besiktning eller avsyning av arbetet eller inspektion av underhållsarbetet, tillhandahålla den för företaget fastställda arbetsplanen med därtill hörande handlingar och ritningar;

3:o) att i händelse avvikelse utan därtill i vederbörlig ordning erhållet tillstånd skett från den fastställda arbetsplanen, eller arbetet icke blivit fullbordat inom därför bestämd tid och Lantbruksstyrelsen ej heller meddelat anstånd med dess utförande, eller Kungl. Statskontoret skulle finna den säkerhet, som blivit ställd för till Statskontoret avgiven skuldförbindelse angående lånets återbetalning, icke vidare nöjaktig, och ny säkerhet, som av Statskontoret godkännes, icke varder inom bestämd tid avlämnad, eller den bestämda annuiteten icke varder i behörig tid erlagd, låta det ankomma på Kungl. Maj:t att inställa all vidare utbetalning av statsmedel samt att återfordra vad därav uppburits, beträffande lånet dock endast därest icke beslut om detsamma återbetalning och fördelning blivit meddelat, att inom viss angiven tid på en gång eller efter hand inbetalas till Statskontoret ävensom att å sålunda lyftade och återburna medel erlägga fem procent årlig ränta från lyftningsdagen till dess återbetalning sker;

4:o) att ifråga om tid för lyftande av statsmedlen i mån av arbetets fortgång låta gälla vad Lantbruksstyrelsen därutinnan bestämmer; och skall, därest icke Kungl. Maj:t med avseende å särskilda förhållanden prövar skäligt annorlunda förordna, någon del av statsmedlen innestå i Statskontoret, intill dess arbetet blivit vederbörligen avsynat och av Lantbruksstyrelsen godkänt;

5:o) att vid avslutandet av detta kontrakt för förvaring i Lantbruksstyrelsens arkiv till Styrelsen överlämna bestyrkt avskrift och kopia av de till den fastställda arbetsplanen hörande handlingar och ritningar, ävensom att, innan sista delen av statsmedlen lyftes, till Lantbruksstyrelsen överlämna fullständig beskrivning jämte ritning över sådan avvikelse från den fastställda planen, vartill vederbörligt tillstånd meddelats;

6:o) att bestrida eller gottgöra alla kostnader av vad beskaffenhet de vara må, som i följd av erhållna statsmedel föranledas för Statskontoret;

7:o) att för fullgörande av detta kontrakt ävensom, därest mot kontraktet brytes, för återbäring av lyftade statsmedel jämte därå upplupen ränta ställa sådan säkerhet, som av Lantbruksstyrelsen godkännes;

8:o) att till Statskontoret avgiva med behörig borgen eller annan säkerhet försedd skuldförbindelse angående lånets återbetalning; samt

9:o) att fullgöra de övriga åtaganden, som enligt gällande författningar i ämnet åligga mottagare av ifrågavarande statsmedel.

Härav äro två lika lydande exemplar upprättade, av vilka vardera kontrahenten tagit ett.

Givet den *9 Aug.* 19 *32*

Martin Persson

Att *Lantbrukaren Martin Persson*,
Isisöör 11

i bägges vår närvaro egenhändigt undertecknat förestående kontrakt, intyga:

Gustav Carlsson *Ant Hellborg*
Adress *Nr 18 Gislöv* Adress *Nr 11 Gislöv*

Med stöd av Kungl. brevet den *10 juni*
1932 antager Kungl. Lantbruksstyrelsen,
å Kungl. Maj:ts och Kronans vägnar, detta
kontrakt.

Stockholm den *1 september* *1932* ..

Lindqvist *Ant Hellborg*
föredragande

Vederbörandes uppmärksamhet fästes å bestämmelserna i 13 kap. 17 § vattenlagen, vari stadgas att, därest det framtida underhållet försummas, Konungens Befallningshavande eller annan myndighet Konungen bestämmer äger själv bota bristen på den försumliges bekostnad.

Godk. $\frac{1}{9}$ 1932

197
32

DIARIE Nr. 21182
K. LANTBRUKSSTYRELSEN
26. AUG. 1932

Bevis

Över verkställd avsyning av torrlägningsföretag.

Företagets namn: "Gislöv Lerbäcks dikningsföretag av år 1930" i
Östra Nöbbelövs socken av Kristianstads län.

Planen fastställd den 10 juni 1932.

Bidrag från statens avdikningsanslag 680 kronor.

Lån från statens avdikningslånefond 1350 kronor.

Kontrakt om arbetets utförande antaget av sökandena.

Fastställd arbetstid till den 1 september 1933.

Förtroendeman: lantbrukaren Martin Persson, Gislöv pr Simrishamn.

Avsynad verkställd av förste assistenten Lars Kullman.

Företaget befanns därvid vara i sin helhet utfört i full
överensstämmelse med den fastställda arbetsplanen och tillstyrkas
dess godkännande. Kristianstad den 23 augusti 1932.

Jonas F. Jonsson
statens lantbruksingenjör.



