

Kopia.

30183

Förslag
till dikning inom
Karstorp

i Förslövs socken, Kristianstads län,
upprättat vid syneförrättning enl. vattenlagen

år 1930 av

Statens lantbruksingenjör.

Likheten med den av
Kungl. Majt. den 30 juni
1932 fastställda arklar-
planen intygar

Karstorps dikningsföretag av år 1930.


Upprättat Kungl. Majt:s måttiga kmo
den 30 juni 1932 fastställd till
efterställn vid arbetets utförande.

På Kungl. Lantbruksstyrelsens vägnar:
Albert Smith.

Registernummer.



A	Karstorp	16
Aa	"	18
Ab	"	103
Ac	"	106
Ad	"	613
Ae	"	626
Af	"	97
Ag	"	98
Ah	"	910
Ai	"	99
Aj	"	918

Förslag till intagningsbrunn.

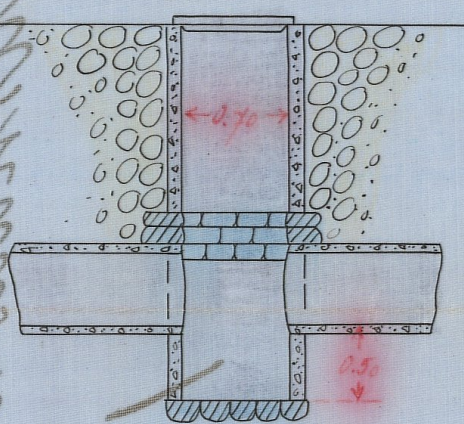


Skala 1:50



Förslag till dikesöga vid punkt 0.

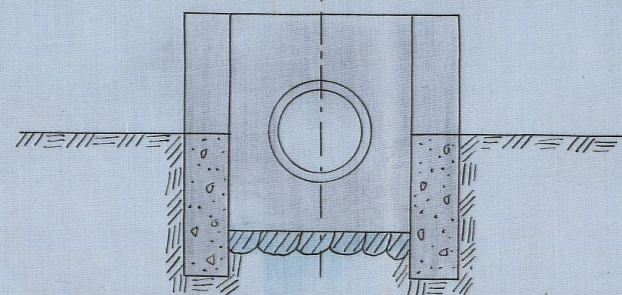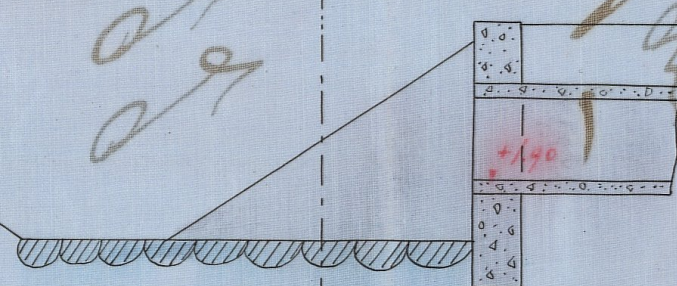

Längd-skala = 1:4000.

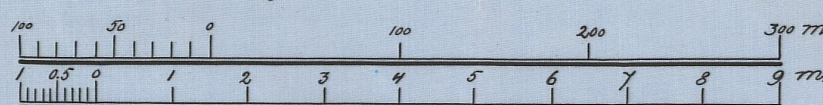

Höjd-och sektions-skala = 1:100.

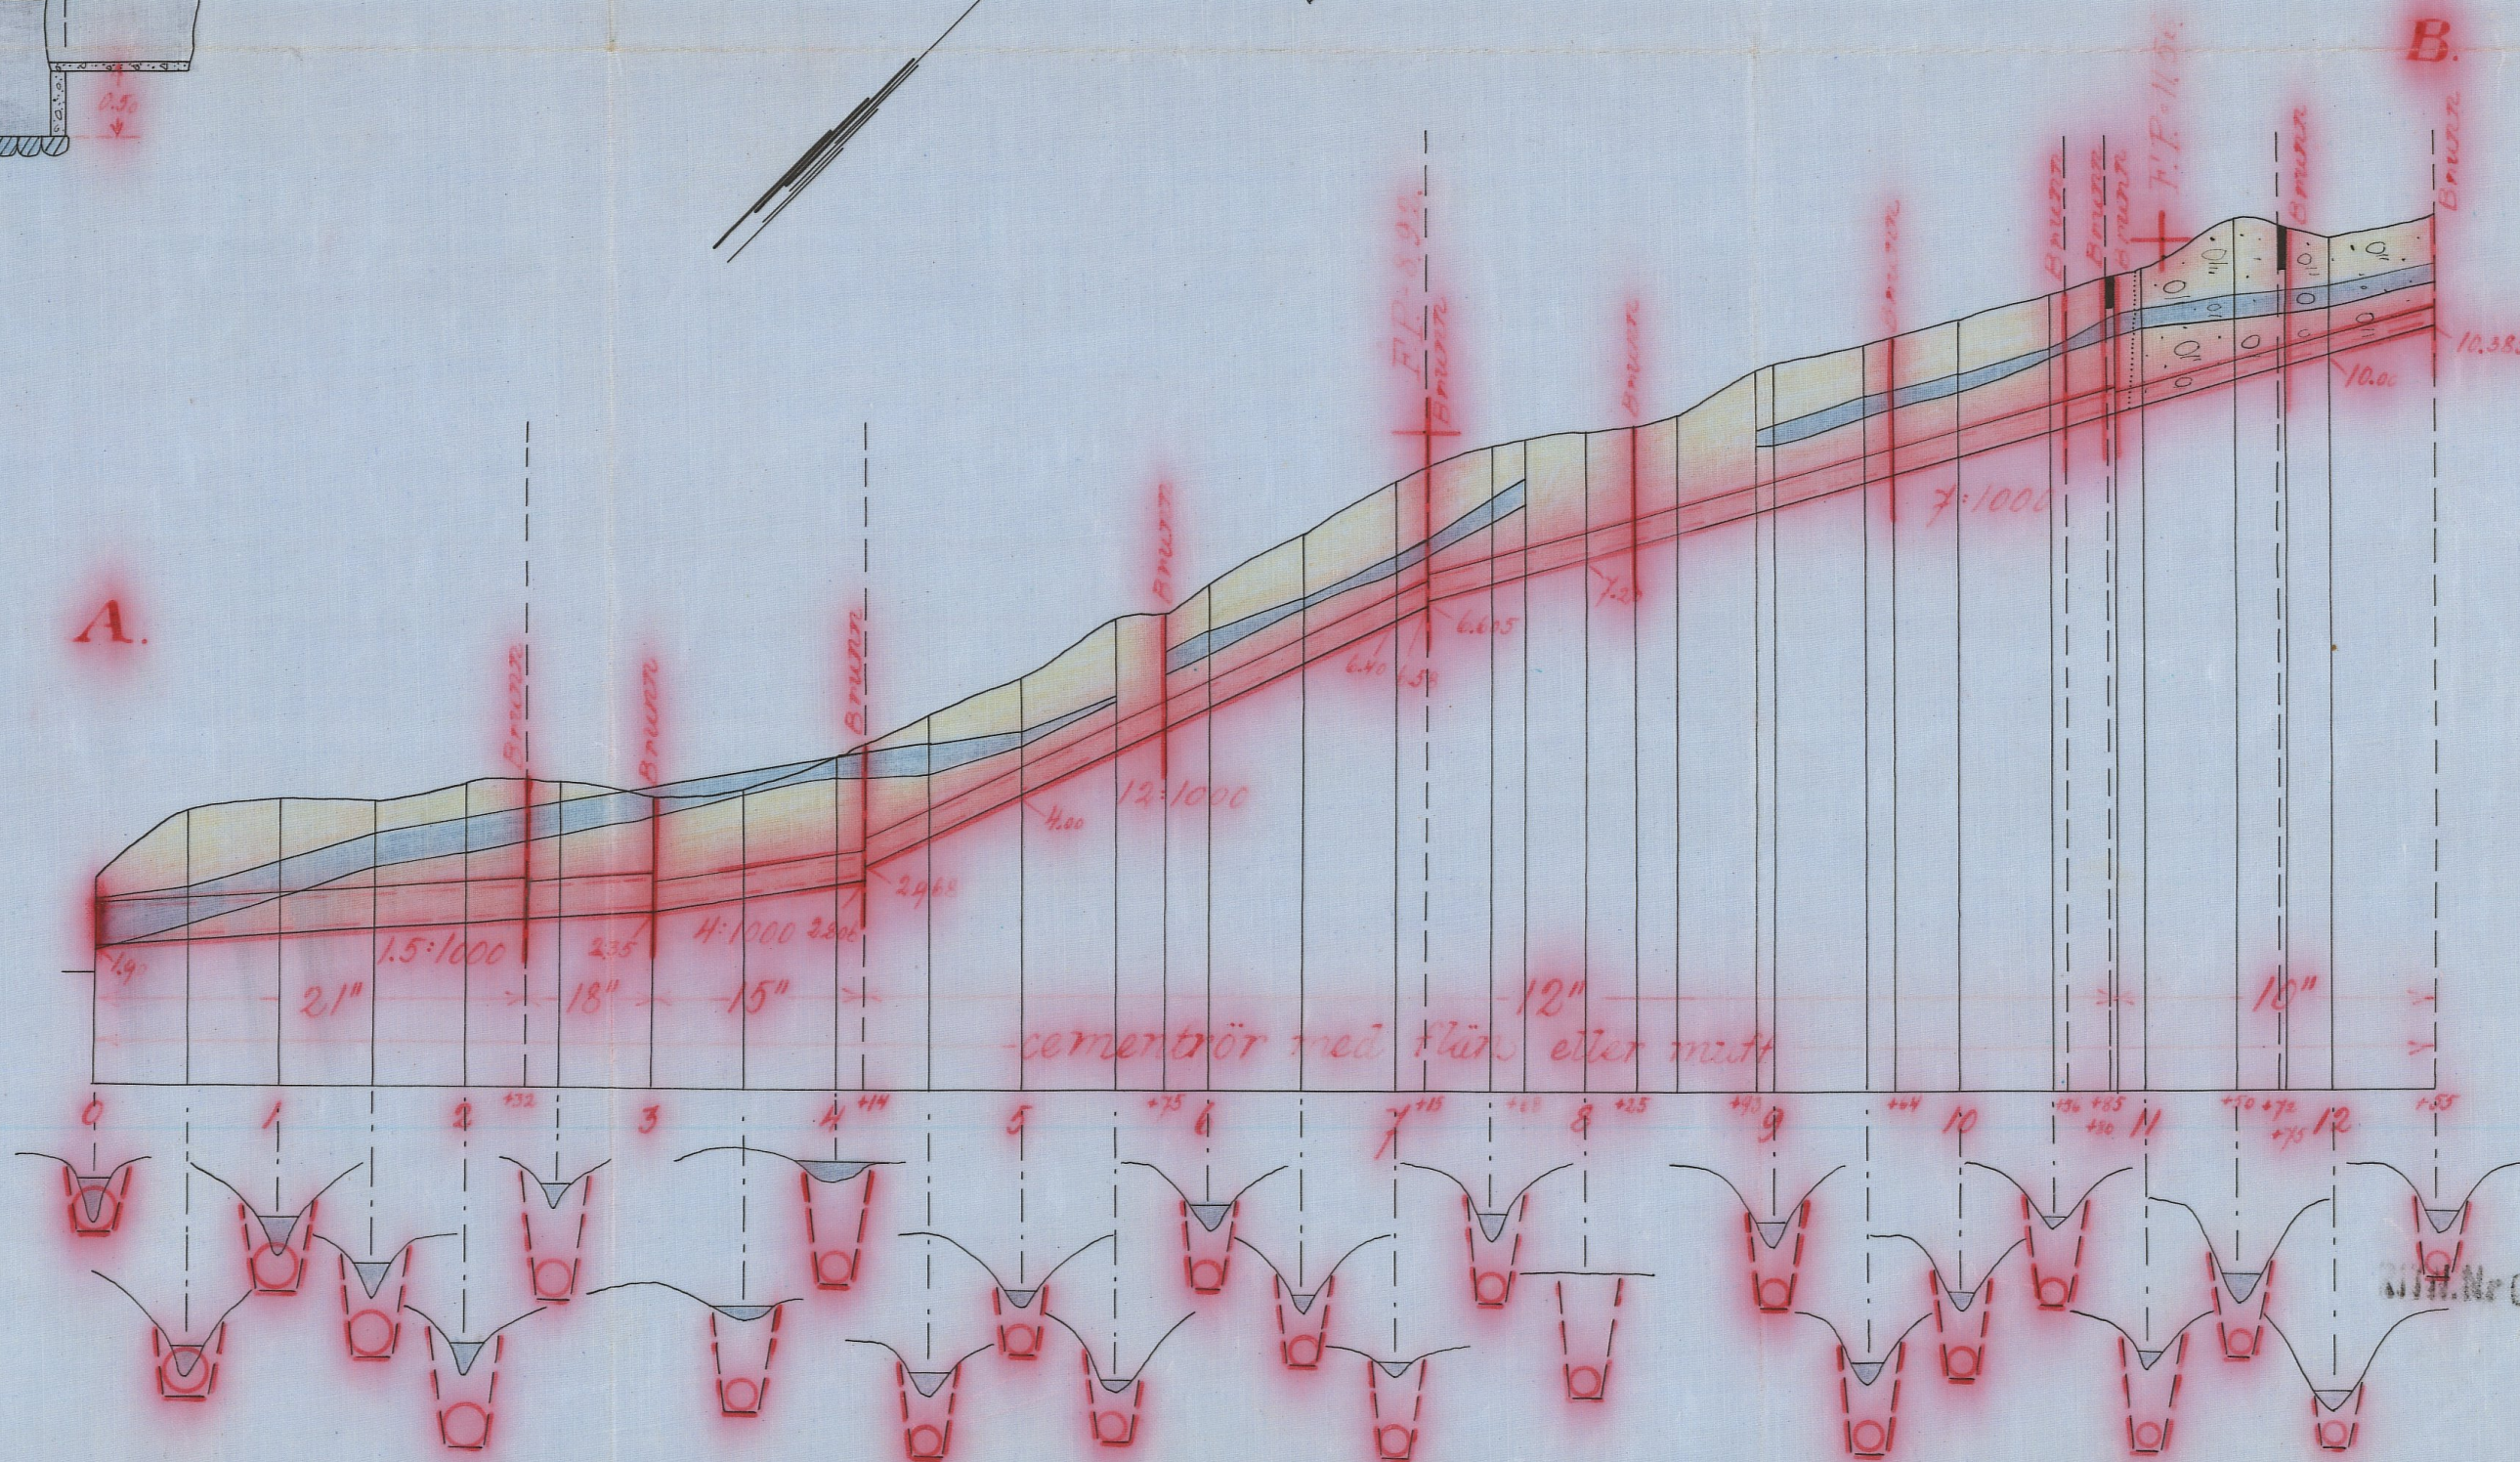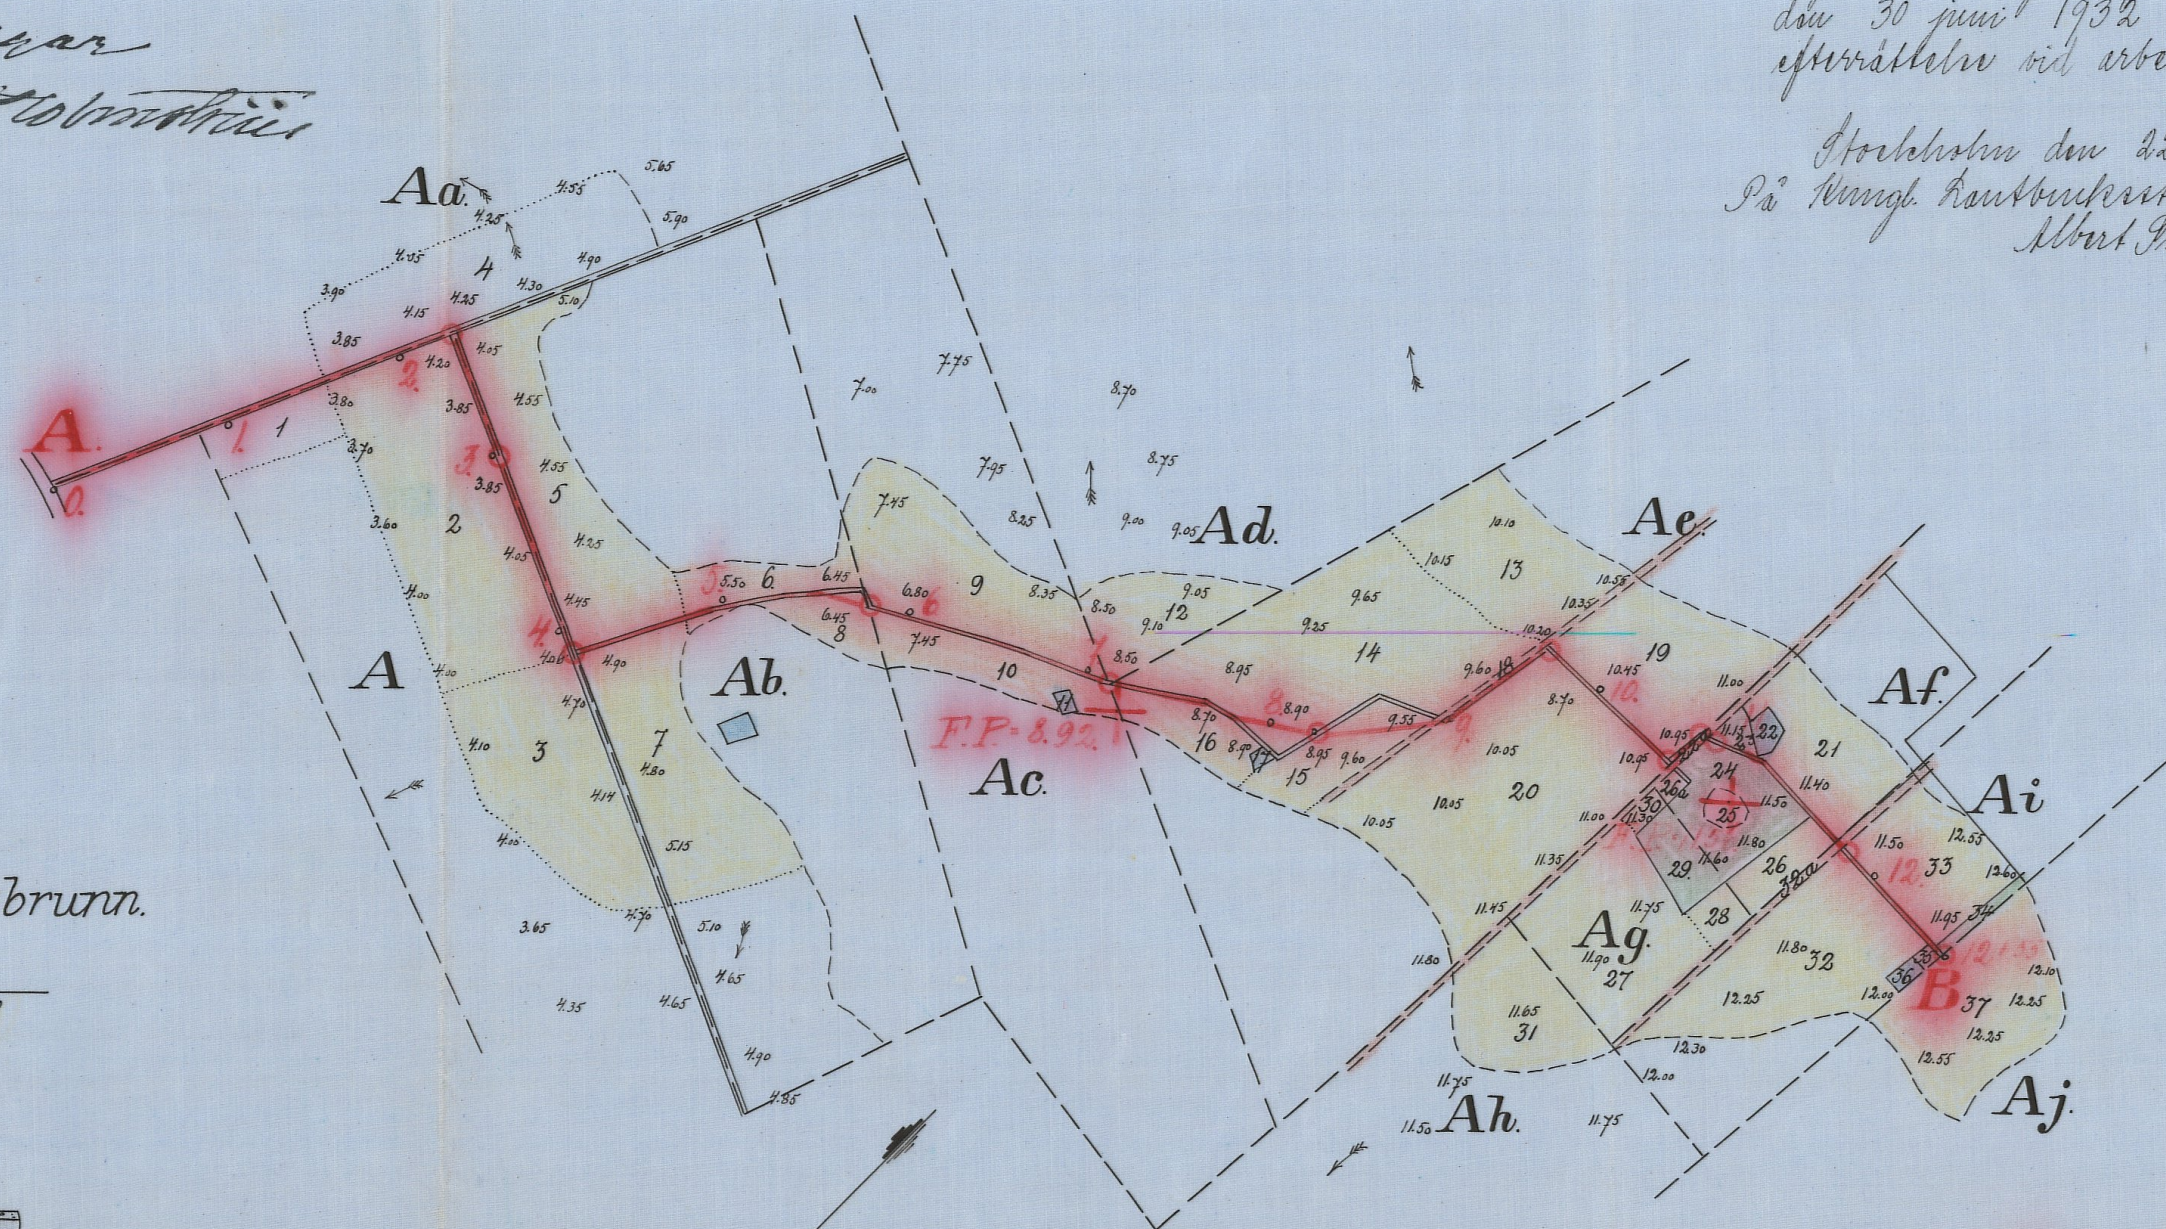

Nr 541 Kristianstads län
L 1-0500

L 1*0539
DIARIE Nr 23106
K. LANTBRUKSSTYRELSEN
23 SEP. 1932

8068

DIARIE Nr
K. LANTBRUKSSTYRELSEN
10 APR 1931



rättning enligt vattenlagen angående dik-
ning inom Karstorp av Förslövs socken, Kris-
tianstads län.

År 1930 den 9 december inställde sig undertecknad statens lant-
bruksingenjör hos lantbrukaren Gustaf Svensson å Vejbygård för att
på grund av länsstyrelsens förordnande verkställa syneförrättning
enligt vattenlagen angående dikning inom Karstorp i Förslövs socken,
Kristianstads län. Efter personliga kallelser hade till sammanträde
infunnit sig:

Gustaf W. Svensson, Vejbygård

Albert Jönsson, Karstorp n:o 10

Fritz Karlsson, " " 6

Karl Eriksson, " " 6

Alfred Jönsson, " " 9

Arvid Johansson, " " 9

såsom gode män: Carl Dock, Toftakulla, och Elof Troedsson, Vistorp,
vilka båda avlagt föreskriven ed.

§ 1.

Det för undertecknad utfärdade förordnandet samt ansökan därom
upplästes /bil.1/.

§ 2.

På därom framställd fråga yppades ej någon jävsanmärkning mot
synemännen, ej heller visste sig dessa stå i jävsförhållande till
sakägare.

§ 3.

Till förrättningsmannen hade inkommit skrivelse enligt vilken

Albert P. Jönsson, Karl A. Eriksson och Arvid Johansson, samtliga i

Karstorp, förenade sig med sökanden. Denna föreningshandling /bil. 2/

upplästes och vidhölls vid förfrågan därom av undertecknarna, vilket

styrktes genom synemännens underskrift.

§ 4.

Sökandena yrkade anläggandet av täckt avloppsledning till sådant djup och dimensioner att deras vattenskadade mark kunde torrläggas till lagenligt djup för åker samt att kostnaderna skulle fördelas enligt lag.

§ 5.

Förrättningsmannen kungjorde, att synemännen omedelbart efter sammanträdet komme att vidtaga för ärendets vidare handläggning nödiga undersökningar och värderingar samt att nytt sammanträde komme att hållas å samma lokal måndagen den 22 december 1930 kl. 11 f.m. till vilket sammanträde inga andra kallelser än detta meddelande komme att utgivas.

§ 6.

Då intet vidare förekom upplästes protokollet och slöts sammanträdet. Ort och tid som ovan

Lennart Holmström

statens lantbruksingenjör

Elof Troedsson

Carl Dock

År 1930 den 22 december.

Denna dag sammanträdde synemännen å Vejby gård varvid följande

sakägare infunno sig:

Gustaf Svensson, Vejbygård

Albert Jönsson, Karstorp

Fritz Karlsson, "

Karl Eriksson, "

Alfred Jönsson, "

Arvid Johansson, "

I stället för Elof Troedsson, som anmält förhinder, inställde sig såsom god man Arvid Olsson, Ranarp, vilken avlagt föreskriven ed.

§ 7.

Någon jävsanmärkning mot Arvid Olsson förekom ej.

§ 8.

Förrättningsmannen framlade det upprättade dikningsförslaget och uppläste hävdeförteckning, ägobeskrivning och värderingslängd i sammandrag /bil.3/, kostnadsberäkning /bil.4/ och kostnadsfördelningslängd /bil.5/.

§ 9.

Synemännen avgåvo sitt utlåtande /bil.6/.

§ 10.

Det beslöts att antalet medlemmar i styrelsen skulle vara tre. Härtill valdes Gustaf Svensson, Vejbygård, Albert Jönsson, Karstorp n:o 10, samt Karl Eriksson, Karstorp n:o 6. Till ordförande i styrelsen valdes Gustaf Svensson, Vejbygård, pr. Vejbygård, och skulle till företaget hörande handlingar och ritningar förvaras av ordföranden.

§ 11.

Till protokollet fogades räkning å förrättningskostnaderna

§ 12.

Då intet vidare förekom förklarades förrättningen avslutad och
upplästes dagens protokoll. Vejbygård den 22/12 1930

Lennart Holmström

Statens lantbruksingenjör

Carl Dock

Arvid Olsson

Bil. 1.

Till Länsstyrelsen i Kristianstads län.

Undertecknade få härmed vördsamt anhålla om förordnande för sta-
tens lantbruksingenjör att verkställa syneförrättning enl. vattenla-
gen i avloppsdike från vattenberörda marker till Karstorp n:o 10 m.fl.
hemman i Förslövs socken av Kristianstads län.

Alla med företaget berörda torde först med säkerhet av förrätt-
ningsmannen kunna angivas, Vejby den 20 mars 1929

Gustaf W. Svensson

Bevittnas:

Eric Kullman

R E S O L U T I O N.

Jämlikt 10 kap. 33 § vattenlagen förordnar länsstyrelsen statens
lantbruksingenjör Lennart Holmström att i enlighet med föreskrifterna
i ovan åberopade lag, därest laga hinder ej möter, verkställa den uti
biflagda ansökan påkallade förrättning; skolande sökanden tillställa
förrättningsmannen detta förordnande.

Kristianstads landskansli den 10 april 1929.

På länsstyrelsens vägnar

Josef Fischer

C. Rich. Lundberg

Undertecknade förena sig med sökanden av den syneförrättning
som avser torrläggning av mark till Karstorp n:o 10 i Förslövs
socken och önska vi att undersökningen utsträcker genom våra marker
för desammas torrläggning.

Vejbyslätt den 25 september 1930.

Albert P. Jönsson

Karl A. Eriksson

Karstorp 10

Karstorp 6

Arvid Johansson

Karstorp 9

Förestående föreningshandling är uppläst vid laga syneförrätt-
ning den 9 december 1930 och vidhölls vid förfrågan därom av under-
tecknarna betyga

Lennart Holmström

Statens lantbruksingenjör

Elof Troedsson

Carl Dock

Socken, by och hemman	Registreringsnummer	Littera å kartan	Hemmansantal	Ägarens nummer	Delägares namn, hemvist m. m. samt ägobeskrivning
1	2	3	4	5	6
<u>Forslövs socken</u>					
<u>Harsby</u>	1 ^b	A	1/12		Jusuf Jönsson
				1	äker, för bäddas ej
				2	" , lervalla jrn moränter
				3	" "
					<u>Summa</u>
<u>Harsby</u>	1 ^b	Aa	av.		Jön Nilsson
				4	äkermark, för bäddas ej
					<u>Summa</u>
<u>Harsby</u>	10 ³	Ab	1/12		Albert Jönsson
				5	äker, lervalla jrn moränter
				6	" "
				7	" "
				8	" "
					<u>Summa</u>
<u>Harsby</u>	10 ^b	Ac	1/12		Albert Jönsson
				9	äker, lervalla jrn moränter
				10	" "
				11	gras
					<u>Summa</u>
<u>Harsby</u>	6 ¹³	Ad	1/6		Frithz Karlsson
				12	äker, lervalla jrn moränter
					<u>Summa</u>
<u>Harsby</u>	6 ²⁶	Ae	2/20		Karl Eriksson
				13	äker, lervalla jrn moränter
				14	" "
				15	" "
				16	" "
				17	gras
					<u>Summa</u>
					öru förs

A r e a l								Nuvarandevärde			Blivande värde			Förbättringsvärde		
Åker		Äng och odlingsmark		Annan duglig mark		Impediment och högl. mark		pr har	pr ägofigur		pr har	pr ägofigur		pr har	pr ägofigur	
Har	ar	Har	ar	Har	ar	Har	ar	Kr.	Kr.	öre	Kr.	Kr.	öre	Kr.	Kr.	öre
7	8	9	10	11	12	13	14	15	16							
						0 20										
1 29								1000	1290	-	2000	2580	-	1000	1290	-
0 85								1000	850	-	2000	1700	-	1000	850	-
2 14						0 20			2140	-		4280	-		2140	-
						0 88										
						0 88										
0 91								600	546	-	2000	1820	-	1400	1274	-
0 20								1600	320	-	2000	400	-	400	80	-
0 83								1000	830	-	2000	1660	-	1000	830	-
0 16								1600	256	-	2000	320	-	400	64	-
2 10									1952	-		4200	-		2248	-
0 75								1400	1050	-	2000	1500	-	600	450	-
0 32								1400	448	-	2000	640	-	600	192	-
						0 01										
1 07						0 01			1498	-		2140	-		642	-
0 34								1800	612	-	2000	680	-	200	68	-
0 34									612	-		680	-		68	-
0 60								1000	600	-	2000	1200	-	1000	600	-
1 22								1600	1952	-	2000	2440	-	400	488	-
0 26								1200	312	-	2000	520	-	800	208	-
0 21								1200	252	-	2000	420	-	800	168	-
						0 01										
2 29						0 01			3116	-		4580	-		1464	-

Socken, by och hemman	Registernummer	Littera å kartan	Hemmanstal	Ägöfurens nummer	Delägares namn, hemvist m. m. samt ägobeskrivning
1	2	3	4	5	6
				18	äggväg öst fört
				19	äker, bermylla p <i>ri</i> moränter m <i>ip</i> .
				20	" "
					<u>Summa</u>
<u>Harstarp</u>	<u>97</u>	<u>Af</u>	<u>63/1344</u>		<u>Aug. i Johanna Jönsson skribler</u>
				21	äker, bermylla p <i>ri</i> moränter
				22a	äggväg m <i>ip</i> .
				22	grav "
				23	ägg, bermylla p <i>ri</i> moränter
				24	" "
				25	äggställe m <i>ip</i> .
				26	äker, bermylla p <i>ri</i> moränter
				26a	" "
					<u>Summa</u>
<u>Harstarp</u>	<u>98</u>	<u>Ag</u>	<u>15/1344</u>		<u>Isma</u>
				27	äker, bermylla p <i>ri</i> moränter
				28	" "
				29	ägg "
				30	äker "
					<u>Summa</u>
<u>Harstarp</u>	<u>910</u>	<u>Al</u>	<u>75/1344</u>		<u>Alfr. Jönsson</u>
				31	äker, bermylla p <i>ri</i> moränter
					<u>Summa</u>
<u>Harstarp</u>	<u>99</u>	<u>Ai</u>	<u>71/1344</u>		<u>Isak Petter Olsson</u>
				32	äker, bermylla p <i>ri</i> moränter
				32a	äggväg m <i>ip</i> .
				33	äker "
				34	ägg "
				35	" "
				36	grav m <i>ip</i> .
					<u>Summa</u>

A r e a l								Nuvarande värde			Blivande värde			Förbättringsvärde		
Åker		Äng och odlingsmark		Annan duglig mark		Impediment och högl. mark		pr har	pr ägofigur		pr har	pr ägofigur		pr har	pr ägofigur	
Har	ar	Har	ar	Har	ar	Har	ar	Kr.	Kr.	öre	Kr.	Kr.	öre	Kr	Kr.	öre
7		8		9		10		11	12		13	14		15	16	
2 29						0 01			31 16	-		4580	-		1464	-
0 61						0 06		1600	976	-	2000	1220	-	400	244	-
1 43								1400	2002	-	2000	2860	-	600	858	-
4 33						0 07			6094	-		8660	-		2566	-
0 40								1400	560	-	2000	800	-	600	240	-
						0 06										
						0 03										
		0 03						560	1680		800	24	-	240	720	
		0 29						560	16240		800	232	-	240	6960	
						0 04										
0 12								1600	192	-	2000	240	-	400	48	-
0 02								1200	24	-	2000	40	-	800	16	-
0 54	0 22					0 13			955	20		1336	-		380	80
0 62								1600	992	-	2000	1240	-	400	248	-
0 07								1400	98	-	2000	140	-	600	42	-
	0 14							560	7840		800	112	-	240	3360	
	0 03							1200	36	-	2000	60	-	800	24	-
0 69	0 17								1204	40		1552	-		347	60
0 40								1400	560	-	2000	800	-	600	240	-
0 40									560	-		800	-		240	-
0 75								1600	1200	-	2000	1500	-	400	300	-
0 05						0 06										
0 43								1600	688	-	2000	860	-	400	172	-
	0 03							640	1920		800	24	-	160	480	
	0 01							640	640		800	8	-	160	160	
						0 02										
1 18	0 04					0 08			1913	60		2392	-		478	40

Socken, by och hemman	Registernummer	Littera å kartan	Hemmansal	Ägofigrens nummer	Delägares namn, hemvist m. m. samt ägobeskrivning
1	2	3	4	5	6
<u>Harstorp</u>	9 ¹⁸	Aj	2/15		Avid Johansson
				37	äker, kornfylla jrn mörkblåa <u>Summa</u>
<u>Sammandrag</u>					
<u>Förelöps inläm</u>					
Harstorp	1 ⁶	A	1/12		Iustaf Ivarsson
"	1 ⁸	Aa			Iren Nilsson
"	10 ³	Ab	1/12		Albert Jönsson
"	10 ⁶	Ac	1/12		<u>Jönne</u>
"	6 ¹³	Ad	1/6		Fritz Karlsson
"	6 ²⁶	Ae	2/20		Karl Eriksson
"	9 ⁷	Af	63/1344		Aug. o Johanna Jönsson skribler
"	9 ⁸	Ag	15/1344		<u>Jönne</u>
"	9 ¹⁰	Ah	75/1344		Alfr. Jönsson
"	9 ⁹	AI	71/1244		Iren Petter Olsson
"	9 ¹⁸	Aj	2/15		Avid Johansson
					<u>Summa</u>

A r e a l								Nuvarande värde			Blivande värde			Förbättringsvärde		
Åker		Äng och odlingsmark		Annan duglig mark		Impediment och högl. mark		pr har	pr ägofigur		pr har	pr ägofigur		pr har	pr ägofigur	
Har	ar	Har	ar	Har	ar	Har	ar	Kr.	Kr.	öre	Kr.	Kr.	öre	Kr.	Kr.	öre
7		8		9		10		11	12		13	14		15	16	
0 68								1600	1088	-	2000	1360	-	400	272	-
0 68									1088	-		1360	-		272	-
✓ 2 14						0 20			2140	-		4280	-		✓ 2140	-
						0 88										
✓ 2 10									1952	-		4200	-		✓ 2248	-
✓ 1 07						0 01			1498	-		2140	-		✓ 642	-
✓ 0 34									612	-		680	-		✓ 68	-
✓ 4 33						0 07			6094	-		8660	-		✓ 2566	-
✓ 0 54	✓ 0 32					0 13			955	20		1336	-		✓ 380	80
✓ 0 69	✓ 0 17								1204	40		1552	-		✓ 347	60
✓ 0 40									560	-		800	-		✓ 240	-
✓ 1 18	✓ 0 04					0 08			1913	60		2392	-		✓ 478	40
✓ 0 68									1088	-		1360	-		✓ 272	-
13 47	0 53					1 37			18017	20		27400	-		9382	80

Värbysgård den 22 dec. 1930.
Lennart Holmström
Ståhus lantbruksskolelärares

Carl Dock

Arvid Olsson

[illegible]

Kostnadsförslag.

Hälsöns dikebyggnadsförslag av år 1930

Timpenning: Kronor.

Läge	Längd m.	Arbete, jordmån m. m.	Antal	à kr.	Kostnad		Summa	
					Kr.	öre	Kr.	öre
1	2	3	4	5	6		7	
0-12 +55	1255	Silverslätten A-B.						
0-2 +32	232	21" runn för i fl. 1:2:2 km.	232	7.00	1624	-		
2+32-3	68	18" " " "	68	6.00	408	-		
3-4 +14	114	15" " " "	114	4.50	513	-		
4+14-10 +85	671	12" " " "	671	3.50	2348	50		
10+85-12 +55	170	10" " " "	170	2.50	425	-		
0-1	100	Grävning för läst ledning, rörens kläggning, dikejordens återfyllning m. m. km.	100	1.30	130	-		
1-2 +32	132	Do Do "	132	1.80	237	60		
2+32-3	68	Do Do "	68	2.00	136	-		
3-4 +14	114	Do Do "	114	2.40	273	60		
4+14-5 +50	136	Do Do "	136	1.50	204	-		
5+50-5 +75	25	Do Do "	25	2.20	55	-		
5+75-7 +68	193	Do Do "	193	1.50	289	50		
7+68-8 +90	125	Do Do "	125	2.20	275	-		
8+90-11 +75	282	Do Do "	282	1.60	451	20		
11+75-12 +55	80	Do Do "	80	1.20	104	-		
2+32, 3, 4 +14		Silversåga rut. rikning st.	1	60.-	60	-		
5+75, 7+15, 8+25		Inlaggningsbunnar av betong						
9+64, 10+56, 10+80		rut. rikning st.	12	40.-	480	-	8014	40
10+85, 11+75, 12+55		För ofrånk ladda fall, arbets silsyn m. m. tilläggs ca 10%					805	60
		Summa					8820	-
								V
		Vijbyggad den 22 dec. 1930						
		Lennart Holmström						
		Ståhus lantbruksskole för						
		Carl Söde						

[illegible]

[illegible][illegible]







U T L Å T A N D E

avgivet vid syneförrättning enligt vattenlagen angående avloppsdike från vattenskadad mark till Karstorps by i Förslövs socken, Kristianstads län.

1:o. Företaget, som avser nygrävning av avloppsdike från odlad mark, är enligt synemännens förmenande att hänföra till diknings. Mot företagets utförande på sätt i detta utlåtande närmare angives finnes enligt synemännens förmenande ej något laga hinder.

2:o. Sökande till företaget äro:

Gustaf Svensson för Karstorp	n:o	1	6
Albert Jönsson för	"	"	10 ⁵ och 10 ⁶
Karl Eriksson för	"	"	6 ²⁶
Arvid Johansson för	"	"	9 ¹⁸

Företagets utsträckning är beroende av sökandenas yrkanden och förefintliga fallförhållanden och omfattar syneförrättningen i anledning härav de dikessträckor, som å hithörande plankarta äro utmärkta med röda linjer och bokstäverna A-B.

3:o. Den vattenskadade mark, som av företaget tillskyndas bätnad är avfattad å hithörande plankarta. Såsom betalningsskyldig till företaget anses all mark, vars torrläggning till 1.2 meters djup är beroende av dikningen och som genom denna vinner möjlighet till förbättrad torrläggning, d.v.s. all mark, belägen under en kurva, avvägd till 1.2 meters höjd över vanligt medelvattenstånd i diket med tillägg för behövlig höjdskillnad mellan detta vattenstånd och eventuella täckdikesögon samt för fall åt sidorna mot diket räknat, vilket fall beräknats lika med markytans, dock ej överstigande

1.5:1000.

4:o. Den i föreliggande fall uppkommande båtnaden består i höjning av jordens alstringsförmåga.

Enär jordägarnas deltagningsskyldighet i företaget är beroende av den värdeförändring, som tillskyndas jorden genom företagets utförande, har denna värdeförändring måst utrönas. För detta ändamål ha synemännen åsatt varje ågofigur ett värde, som i kronor uttrycker jordens värde efter företagets utförande.

Vid denna värdering har hänsyn tagits till jordens naturliga beskaffenhet såväl till matjord som alv samt till dess belägenhet men ej till jordens mer eller mindre goda brukning och därav uppkommande större eller mindre växtkraft.

Jordens värde före företagets utförande anse synemännen vara i det stora hela en produkt av dess värde i fullt torrlagt skick och den större eller mindre grad av försumpning, jorden lider av. Jord, som ligger i jämnhöjd med eller under den försumpande vattenytan, har grad 0.0; anses sålunda för närvarande sakna värde. Jord, som ligger i jämnhöjd med eller högre än kurvan för den vattenskadade marken, har grad 1.0; d.v.s. dess värde före och efter företagets utförande sammanfalla.

Höjdskillnaden mellan den försumpande vattenytan och kurvan delas i tio höjdgrader med sinsemellan lika höjdskillnad. Varje ågofigurernas höjdläge motsvaras alltså av en viss försumpningsgrad. Denna är uträknad för varje figurs medelhöjd. Genom reduktion av ågofigurernas blivande värde med denna för varje ågofigur uträknade grad erhålles ågofigurens nuvarande värde. Skillnaden mellan dessa två värden

motsvarar den genom företagets utförande uppkommande förbättringen.

Denna är uträknad för varje ägolott och återfinnes i värderingslängdens kolumner 15 och 16.

5:o. För att den beräknade jordförbättringen skall kunna ernås måste dikningsarbetet verkställas i full överensstämmelse med förslaget, som är upprättat med hänsyn tagen till framrinnande vattenmängd, markens lutningsförhållanden, dikningsarbetenas ändamål m.m.

Nederbördsområdet är direkt inmätt och utgör:

1 punkt 2+32	100 hektar
3	74 "
4+14	69 "
5+75	63 "
7+15	60 "
8+25	57 "
9+64	53 "
10+50	45 "
10+80	44 "
10+85	41 "
11+72	31 "
B	26 "

Med stöd av sökandenas yrkanden och föreskrifterna i vattenlagens kap. 7 § 4 bestämma synemännen att diket skall göras täckt. Vid bestämmandet av rördimensionerna hava synemännen utgått från en största avrinning av 1.2 sekundliter pr hektar. För övrigt hänvisas till plan-, profil- och sektionsritningarna samt till kostnadsberäkningen.

6:o. Brobyggnader erfordras ej. Dikdet berör ej allmän väg.

7:o. Fordras ersättning för skada å växande gröda på grund av företags utförande skall framställning därom ske till arbetsstyrelsen innan gördan borttagits. Skadan skall värderas av två gode män, som tillkallas av företagets styrelse. För övrigt skola inga ersättningar utgå.

8:o. Synemännen finna skäligt bestämma, att torrläggningssamfälligheten skall utgöra en avdelning och att till grund för fördelningen av samtliga med företaget förenade kostnader av vad slag de vara må skall läggas de båtnadsvärden, som finnas angivna i värderingslängdens kolumner 15 och 16. I kostnadsfördelningslängden finnes med iakttagande härav angivet vars och ens deltagningsskyldighet i förbättringsvärde och procenttal samt den kostnad, som i enlighet med det upprättade kostnadsförslaget åligger varje sakägare.

9:o. Företaget skall benämnas "Karstorps dikningsföretag av år 1930".

Dess angelägenheter skola handhas av en arbetsstyrelse, som väljes på allmänt sammanträde med sakägarna enligt föreskrifterna i vattenlagens kap. 7:64.

Arbetsstyrelsens åliggande äro:

att jämlikt föreskrifterna i vattenlagens kap. 7:62 anmäla styrelseval hos länsstyrelsen;

att å offentlig auktion försälja arbetet på förmånligaste sätt;

att själv och genom tillkallande av sakkunnig person övervaka arbetets utförande i full överensstämmelse med det fastställda förslaget;

att verkställa behövliga utdebiteringar och fördelningar av kostnaderna;

att föra räkenskaper över arbetet och årligen redovisa dessa för

delägarna;

att genom ktingsänd kallelselista, å vilken kallade delägare teckna

sina namn eller på annat i vattenlagens kap. 7:64 fastställt sätt,

senast åtta dagar i förväg, vid behov, dock minst en gång årligen

kalla delägarna till sammanträde för gemensamma angelägenheter

dryftande;

att ombesörja dikenas vidmakthållande och upprepning å årstid, då

växande görda därav minst tagor skada, samt

att i övrigt vidtaga alla åtgärder, som kunna befrämja arbetets

verkställande och vidmakthållande.

10:o. Beträffande arbetets utförande stadga synemännen:

att innan arbetet påbörjas skall

1/ denna syneförrättning hava vunnit låga kraft;

2/ länsstyrelsen hava underrättats om styrelseval;

att arbetet skall vara fullbordat inom utgången av år 1931;

att arbetet skall anses lagligen avslutat, då godkännande avsynings-

bevis lämnats av statens lantbruksingenjör eller dennes ställföre-

trädare och detta bevis blivit å gemensamt sammanträde för delägar-

na uppläst;

att arbetet skall utföras i full överensstämmelse med det upprät-

tade förslaget, dock att mindre ändringar, som under arbetets ut-

förande kunna visasig lämpliga beträffande dikes låge och annat,

som ej inverkar på torrlägningsens djup och avrinningen och varom

berörda sakägare åro eniga, må efter hõrande av statens lantbruks-

ingenjör och efter hans skriftliga medgivande företagas;

att rörsträngen ej får höljas förrän rörens läge kontrollerats av

statens lantbruksingenjör eller dennes ombud;

att cementrören skola gjutas i blandning magrast 1:2:2; att de skola

torka under daglig begjutning av vatten minst sex veckor före an-

vändandet samt att de ej få nedläggas förrän de godkänts av statens

lantbruksingenjör eller dennes ombud;

att den, som åtagit sig arbetet, ej må erhålla slutlikvid förrän

arbetet i sin helhet godkänts av statens lantbruksingenjör eller

den han i sitt ställe sätter.

11:o. Ränsning av brunnar och dikesögon skall ske minst två gånger

årligen och så ofta behovet det påkallar. Koppling direkt till rör-

sträng förbjudes såvida ej statens lantbruksingenjör därtill gi-

vit sitt skriftliga tillstånd.

12:o. Kostnaderna för denna syneförrättning skola vid förrättningens

avslutande av sökandena förskjutas men gäldas av samtliga sakägare

på sätt i detta utlåtande föreskrives om företaget kommer till utfö-

rande;

13:o. Är någon missnöjd med åtgärd eller beslut under denna syneför-

rättning eller med detta synemännens utlåtande ingive inom sextio da-

gar från den dag förrättningen förklarats avslutad sina till Söder-

bygdens vattendomstol i Stockholm ställda besvär. I besvären skola

fullständigt upptagas klagandens alla påståenden och skälen därför

och skola vid besvären fögas de handlingar, klaganden vill åberopa

till stöd för ändringssökandet. Besvären skola ingivas i tre exemplar.

Vejbygård den 22 december 1930

Lennart Holmström

Statens lantbruksingenjör

Carl Dock

Arvid Olsson

ARVODESRÄKNING

Bil. 7

för laga syneförrättning angående *Hans Lays delningsförslag av år 1930*

socken och

län,

upprättad enligt nedanstående §§ i lantbruksingenjörstaxan av den 27 juni 1930.

År och månad	Dag	A r b e t e	An- tal	å kr.	Kr.	öre	Kr.	öre
1	2	3	4	5	6		7	
		Kallelser och kungörelser, § 5, st. 10		0,50			5	-
		Ägomätning: i skala 1:4000, §§ 6—10						
		a) för mättningsområdets gränser enl. tariff I,						
		1) i åker, raklinje km.		1,50				
		krokinje "	3	3,00	9	-		
		i annan mark, raklinje "		3,00				
		krokinje "		6,00				
		2) för strandsträckor utefter sjö o. vattendrag med bredd över 15 m.						
		i åker, raklinje km.		3,00				
		krokinje "		5,00				
		i annan mark, raklinje "		5,00				
		krokinje "		11,00				
		3) för strandsträckor utefter mindre vattendrag, bredd 10—15 meter "						
		i åker, raklinje "		1,00				
		krokinje "		2,00				
		i annan mark, raklinje "		2,00				
		krokinje "		5,00				
		b) för mättningsområdets olika ägoslag, ägofigurer och areal enl. tariff II						
		åker, medelareal 56 ar st.	24	0,36	8	64		
		har 12,47 ar	0,54	7	27			
		äng och odlingsmark, medelareal 9 ar st.	6	0,05	30			
		har 0,53 ar	1,46	77				
		annan mark och impediment, medelareal 11 ar st.	10	0,05	50			
		har 1,17 ar	0,78	91				
		Tillägg för mätning i skala 1:						
		c) för vattenavlopp enl. tariff III med en medelbredd av >15 m.						
		10—15 m.						
		<10 m.						
		i åker o. d., raklinje km.						
		krokinje "						
		i annan mark, raklinje "						
		krokinje "						
		d) för textning, skala o. d., 1:sta regälarket			4	-		
		blad						
		övriga regälark					31	39
		blad					36	39
		Överföres						

1	2	3	4	5	6	7
1930		Överfört				36 39
25/9-29/9		Avvägning:				
		a) avvägning, längdmätning o. d., § 46, mom. 4	1	12,00	12 -	
		b) ytavvägning, § 11, mom. 1, tariff IV				
		i öppen mark, medelantal 44 punkter pr har	15	0,50	7 50	
		avvägda punkter	110	0,03	3 30	
		i annan mark, medelantal				
		avvägda punkter				
		c) begränsningskurva, § 11, mom. 2:				
		i öppen mark	2,5	2,00	5 -	
		i annan mark		5,00		27 80
		Arealuträkning , § 13, tariff V, medelareal 37 ar, ...	40	0,07	2 80	
		har	15,17	0,14	2 12	4 92
		Ägobeskrivning , § 14, ägofigurer	40	0,04		1 60
		Markvärdering:				
		a) uppskattning och värdering, § 46, mom. 5		12,00		
		b) gradtabell eller kurva, § 16, mom. 1,				
		för första kilometern av avlopps längd			4 -	
		för övriga kilometer	1,255	1,50	38	
		c) uträkning därmed av värde pr ytenhet, § 16, mom 2, värdetal st.	30	0,06	1 80	
		d) uträkning av förbättring eller försämring, § 17 ägofigurer ..	30	0,12	3 60	9 78
		Längdprofil , § 19 längdskala 1:				
		a) uppritning enl. tariff VI, 1) endast markyta				
		2) befintligt avlopp ell. vall	1,255	3,50	4 39	
		Tvärsektioner §§ 21 och 22 i skala 1:100,				
		vid uppritning av endast befintlig eller ny sektion				
			24	0,22	5 28	
		vid uppritning av såväl befintlig som ny sektion				
						
			1	3,00	3 -	12 67
		Antal profil- och sektionsritningar				
		Hydrografisk utredning , §§ 23 och 48, grundbelopp			2 -	
		för vattenområdets areal		0,02		
		dagrar	1	12,00	12 -	14 -
		Dimensionsberäkning , § 24				
		a) för öppet avlopp, utan särskild beräkning		3,50		
		tillägg för särskild beräkning av dimensionerna		1,00		
		" " våta sektionsarean vid h. v. y. 0,50 kr. pr m ² ..				
		nämligen				
		" " "				
		" " "				
		" " "				
		b) täckt ledning, 1) inre diameter intill 20 cm.		6,00		
		2) " " över 20 "		10,00		10 -
		Inritning å kartan av avlopp och vallar , § 26 grundbelopp			1	
		tillägg för varje cm. verkligt mått å kartan	31	0,03	93	1 93
		Överföres				119 09

1	2	3	4	5	6	7
		Överfört				119 09
		Arbetsbeskrivning, § 27, 1:sta sidan			3 —	
		tillägg för övriga sidor st.		2,00		
		Kostnadsberäkning, § 28, a) nyanläggning km.		2,50		
		därjämte 25 öre pr m ² av våta sektionensarean vid h. v. y. nämligen m ² sektion på				
		b) vid förändring av befintligt avlopp	1.255	4,00	5 02	
		därjämte 50 öre pr m ² av våta sektionensarean vid h. v. y. lika som tillägget för dimensionsberäkningar				
		c) av kostnadsförslagets slutsumma 0,1 0/0 (broar och vallar inberäknade)			8 82	13 84
		Förslag till invallning, § 29				
		a) Konstruktion och dimensionering av vallar			6 —	
		b) Inläggning av vallkrön km.		0,50		
		c) Upprättning av tvärsektioner st.		0,25		
		d) Kostnadsberäkning km.		3,00		
		§ 46 Förslag till pumpstation dagar		12,00		
		Förslag till bro och trummbyggnad, §§ 33—35 och 38				
		Antal särskilda ritningar		3,-		
		Dimensionsberäkning		8,00		
		Ritarbete				
		för särskilt konstruerat landfäste st.		4,00		
		Kostnadsberäkning				
		för särskilt konstruerade landfästen st.		4,00		
		Grundförstärkning m ²		0,10		
		Införande av höjdsiffror å plankartan, § 39	110	0,01		1 10
		Översiktskarta § 41				
		Ersättningslängd, § 42, grundbelopp			1 50	
		antal ersättningar st.		0,25		
		Kostnadsfördelning, § 43, grundbelopp			2 —	
		antal fastigheter st.	10	0,30	3 —	
		tillägg för fastigheter i olika avdelningar		0,20		5 —
9/12, 22/12		Utlåtande och betänkande, § 45 sid.	7	3,00		21 —
		Sammanträden och upprättande av protokoll, § 46 mom. 1, dagar	12 1/3	12,00		10 —
		Särskild utredning, § 46, mom. 2 dagar		12,00		
27/10		Utredning å länets lantmäterikontor rörande fastighetsgränser, jordregisternummer o. d., § 46, mom. 15 dagar	1/4	12,00		3 —
12/12		Förslag enl. § 46 mom. 15, brunn	1/4	12,00		3 —
12/12		utlopp för täckt ledning	1/4	12,00		3 —
		slamficka		12,00		
		Lösen för: Summa kronor				179 03
		Kopia av plankartan § 51				
		1 a) 1:sta regalkartblad			7 —	
		övriga regalkartblad				
		b) efter kartans skala och ägofigurernas medelareal, tariff VII, skalan 1: 4000, medelareal 37 ar ägofigurer st.	40	0.02	2 80	
		har	15.17	0.14	2 12	
		Överföres			11 92	

1	2	3	4	5	6	7
		Överfört			11 92	
		höjning för handkopia å ritpapper, 25 0/0			1 23	
		3) insättning av höjdlägestal st.	110	0,02	2 20	
		” ” kanaler och diken, grundbelopp			1 75	
		tillägg för varje cm. verkligt mått å kartan, cm.	31	0,05	1 55	18 65
		Kopia av profil-, sektions-, bro och trumritningar, § 54,				
		1) enligt tariff VIII, endast markyta km.				
		befintligt vattendrag el. vall ”				
		nytt avlopp el. vall ”				
		ändring av befintligt avlopp ”	1 255	6.-	7 53	
		2) tvärsektioner, originalritningens belopp			5 28	12 81
		3) broar och trummor, ” ”				
		4) för varje med rubrik, skalor o. d. försett blad st.		3,00		
		nedsättning för kopia å kalkerväv 25 0/0				
		Kopia av annan ritning, § 46, pumpstation, dagar		12,00		
		brunn, rörtullopp och slamficka ”	1/2	12,00		6 -
		Avskrift av synehandlingarna, § 55 sid.	25	0,55		13 75
		Översiktskarta i d:o, § 41				
		Summa kronor				51 21
		Övriga förrättningskostnader,				
		Lösen av förordnandet jämte kommissionärsarvode			8 -	
		Annonskostnader ang. sammanträden				
		Inbindning av förrättningshandlingar o. uppklistring av ritningar			2 -	10 -
		Arvode till biträdande förrättningsmannen				
		Ersättning till gode männen enligt egna räkningar			56 30	
		Kostnader för hantlangning, materialier o. d.			40 -	
		<i>Belgning av kalken</i>			6 -	102 30
		Summa kronor				112 30
		Sammandrag.				
		Förrättningsmannens arvode				179 03
		Lösen för kopior och avskrifter				51 21
		Övriga förrättningskostnader				112 30
		Summa kronor				342 54

Den, som icke åtnöjes med denna räkning, äger att inom tre månader från nedanstående dag klander därå anställa genom stämning till *Jöns Åbo ö Håv* häradsrätt.

Tryggsid den *22 dec* 19*30*.

Lennart Holmström
Statens lantbruksingenjör.

Att sakägarne erhållit en med denna lika lydande räkning betyga:

Kronor kvitteras:

den 19.....

Stående avskrift av Synesprotokoll
med bilagor 1-7 vidimneras.

Gunnar Holmström

L 1*0539

23106

DIARIE Nr

K LANTBRUKSSTYRELSEN

23 SEP 1932



Anschrift


Grunn Kungl. Majts nådiga brev den
30 juni 1932 facketälld till efterriktelse
vid arbetets utförande.

Stockholm den 22 augusti 1932

På Kungl. Lantbrukstygns vägnar.

Albert Smith.

Översiktskarta

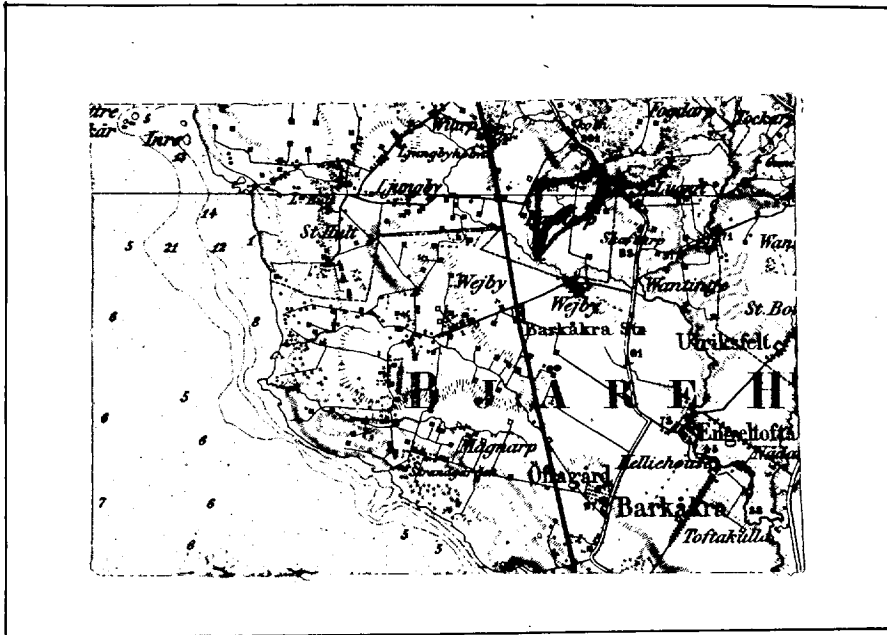

Skala 1:100000.

Avskrift.

Sedan delägarna i "Karstorps dik-
ningsföretag av år 1930 som avser torr-
läggning av mark till Karstorp i Förslövs
socken av Kristianstads län, förklarat
sig vilja söka lån och anslag av allmänna
medel till företagets utförande, får jag
härmed därom avgiva följande av ritningar
och förslag åtföljda

B E T Ä N K A N D E.

Företagets ändamål.

Företaget avser bättre torrläggning av åker och äng.

Belägenhet.

Avdikningsområdets belägenhet framgår av motstående översikts-
karta där det markerats med röd färg.

Föregående rättslig utredning.

Företaget har föregåtts av syneförrättning enligt vattenlagen
verkställd av undertecknad på förordnande av länsstyrelsen.

Mot syneförrättningen som slöts den 22 dec. 1930 har missnöje
ej anmälts, vilket framgår av närslutna diarielbevis /bil.A/

Låne och anslagssökande.

I förening, bilaga B, daterad den 1 februari 1931, hava del-
ägarna överenskommit att gemensamt hos Kungl. Maj:t göra underdånig
ansökan om största möjliga lån och anslag av allmänna medel till
företagets utförande.

Ändringar i synehandlingarna m.m.

Till litt. Af och Ag är ägaren Johanna Jönssons sterbhus och

till litt. A1 är ägaren Sven Petter Olssons sterbhus.

De enda hemmavarande sterbhusdelägarna äro för Johanna Jönssons sterbhus Aug. V. Jönsson och för Sven Petter Olssons sterbhus Alma E. Olsson. Övriga sterbhusdelägare i de båda sterbhusen vistas, enligt uppgift, i Amerika. Båda hemmavarande sterbhusdelägarna hava underskrivit föreningshandlingen.

Avdikningsområdets beskaffenhet.

Avdikningsområdet omfattar:

åker	13.47 har
äng	<u>0.53 "</u>
Summa	<u>14.00 har</u>

Jordmånens beskaffenhet framgår av den till syneprotokollet fogade ägobeskrivningen.

Nuvarande avdikning.

Området avvattnas för närvarande av öppna diken, vilkas dimensioner dock äro allt för små för att tillåta markens rationella torrläggning för åker och äng.

Torrläggning.

Dikningsförslaget avser dessa öppna dikens nygrävning och ersättning med rör i den utsträckning som bifogade plan- och profilritningar utvisa.

Jordförbättring och kostnad.

Den möjliggjorda jordförbättringen beräknas i till syneprotokollet fogad värderingslängd till 9382.80 kronor och själva dikningskostnaden i till samma protokoll fogad kostnadsberäkning till 8820 kronor.

Hinder mot företaget.

Enär syneförrättningen vunnit laga kraft finnes ej något hinder mot företagets utförande.

Deltagningsskyldighet.

Denna är reglerad genom bestämmelserna i synemännens laga kraftvunnena utlåtande.

Liknande företag i orten.

Närmast belägna med statsmedel understödda liknande företag torde vara "Vejby Engeltofta dikningsföretag I och II av år 1929".

Nu avhandlade företag har ej förut varit föremål för offentlig myndighets prövning.

Beräkning av lån och anslag.

I tabell a, bilaga I, har uträknats storleken av det lån från statens avdikningslånefond och det bidrag från statens avdikningsanslag som författningsenligt torde kunna påräknas och framgår härav att lånet kan uppgå till 4659.51 kronor och bidraget till 4594.73 kronor.

Tillstyrkan.

Hänvisande till förestående utredning tillstyrker jag att till utförande av detta företag beviljas lån ur statens avdikningslånefond med 4660 kronor och bidrag ur statens avdikningsanslag med 4595 kronor.

Utförande.

Vid utförandet skall iakttagas vad i synemännens laga kraftvunnena utlåtande bestämmes.

Arbetstid.

Till arbetets utförande torde böra anslås en tidrymd av ett år.


Kristianstad i april 1931.

Lennart Holmström

Statens lantbruksingenjör

Bilagor.

- I Tabell a
- II " b, kostnadsberäkning
- A Diariebevis
- B Föreningshandling
- C Ett häfte synehandlingar
- D Ritningar i ett blad.

 

Förnamn, efternamn	Födelseår	Födelseort	Mått	Namn m. m.	A-		
					Ålder	M	A
Föreläsare m. m.							
Härnäs	16	A	1/12	Gustaf Jönsson	2	14	
"	10 ³	Ab	1/12	Albert Jönsson	2	10	
"	10 ⁶	Ac	1/12	Jona	1	07	
"	6 ¹³	Ad	1/6	Fritz Karlsson	0	34	
"	6 ²⁶	Ae	3/20	Karl Eriksson	4	33	
"	9 ⁷	Af	6 ³ /1344	Johanna Jönsson skribler	0	54	
"	9 ⁸	Ag	15/1344	Jona	0	69	
"	9 ¹⁰	Ah	75/1344	Alfred Jönsson	0	40	
"	9 ⁹	AI	71/1344	Lenn Petter Olsson skribler	1	18	
"	9 ¹⁸	Aj	2/15	Arvid Johansson	0	68	
				Summa	13	47	

Tabell 3, kostnadsberäkning

Inspruning 90 öre

Silvgrävningen
Laga nyföreläggningen
Kostnad för lån o' avdrag

Summa

		7650	14	x)
		8820	-	
342	54			
91	70	434	24	
		8084	38	
		9254	24	

Kristiansstad i april 1931
Lennart Holmström
Ståhus lantbruksskoleföreläsare

x) Indringen vidtagm i Kungl. Lantbrukshögskolan med stöd av förtedda räkenskaper angående företaget.

Vid arbetsplanens fastställande har kostnaden för företaget beräknats till 8084 kr. 38 öre.

Stockholm den 22 augusti 1932

På Kungl. Lantbrukshögskolans vägnar:

Bil. A .

Att, såvitt framgår av härstädes fört vederbörligt diarium, besvär icke inom laga tid anförts mot en enligt uppgift den 22 december 1930 avslutad laga syneförrättning angående företag, benämnt "Karstorps dikningsföretag av år 1930" och avseende torrläggning av mark till Karstorps by i Förslövs socken, Kristianstads län; det varder härmed till bevis meddelat. Stockholm i Söderbygdens vattendomstols kansli den 27 februari 1931.

Ex officio:

Folke Höijer

Bil. B .

Undertecknade delägare i "Karstorps dikningsföretag av år 1930" överenskomma härmed att gemensamt hos Kungl. Maj:t göra underdånig ansökan om största möjliga lån och anslag av allmänna medel till företagets utförande och uppdraga vi åt arbetsstyrelsens ordförande att å våra vägnar underteckna alla härför erforderliga handlingar och kontrakt samt åt arbetsstyrelsen att utkvittera och mot redovisningsskyldighet handhava oss beviljade statsmedel.

Vejbyslätt den 1 februari 1931.

Gustaf W Svensson

Albert P. Jönsson

äg. till 5/24 mtl. Karstorp n:o 1 äg. till två 1/12 Karstorp 10

Frits Carlsson

Karl A. Eriksson

äg. till 1/6 mtl. Karstorp 6

äg. till 3/20 ²⁶ Karstorp n:o 6

Arvid Johansson

Alfred Jönsson

äg. till 2/15 Karstorp 9

äg. till 75/134 Karstorp 9

För Johanna Jönssons sterbhus: August V. Jönsson

" Sven Petter Olssons sterbhus: Alma E. Olsson

Bevittnas:

Sven Nilsson

Carl Thor

Karstorp

Karstorp

coll.

Förstående bekräftat av
Handlingar, bekräftade den av
Kungl. Maj: den 30 juni 1982
fästade arbetsplanen vi-
deras.

Oscar. Lohmström

307632

Dnr. 8068/91.

Socken, by och hemman	Registernummer	Littera å kartan	Hemmansal	Ägofigurans nummer	Delägares namn, hemvist m. m. samt ägobeskrivning
1	2	3	4	5	6
Uppgift å delägare i Rautorps dikningsförsamling år 1930, som innehåller län från statens avdikningslän-fund. Kristianstads län. Löslöns socken.					
Karstorp	16	A	1/2		Gustaf Jonsson
"	103	Ab	1/2		Albert Jönsson
"	106	Ac	1/2		June
"	6 ¹³	Ad	1/6		Edly Karlsson
"	6 ²⁶	Ae	3/20		Karl Eriksson
"	97	Af	63/1344		Johanna Jönssons storklän
"	98	Ag	15/1344		June
"	910	Ah	75/1344		Alfred Jönsson
"	99	AI	71/1344		Jon Petter Olsson storklän
"	918	Aj	2/15		Arvid Johansson
Kristianstad i mars 1932 Wennerström Statens landbrukingenjör					

[illegible]

1932 den 30 sept.

Uppgift jämlikt stadgandet i 1 §, 1 stycket, av lag om kronans för-
månsrätt för avdikningslån den 14 juni 1929 (nr 164).

Företagets namn: "Karstorpas dikningsföretag av år 1930" i Förelövs
socken av Kristianstads län.

Lån 4.440 kronor från statens avdikningsanslag enligt Kungl. Maj:ts
beslut den 30 juni 1932.

Lånet har beviljats för nedanstående, i utredningen angående det-
sammas upptagna fastigheter.

Socken, by och hem- man	Hantal	Register- nummer	Ägares namn
<u>Förelövs socken</u>			
Karstorp	1/12	1 ⁶	Gustaf Svensson
"	1/6	6 ¹³	Fritz Karlsson
"	3/20	6 ²⁶	Karl Eriksson
"	63/1344	9 ⁷	Johanna Jönssons sterbh.
"	15/1344	9 ⁸	D:na
"	71/1344	9 ⁹	Sven Petter Olssons stob hus
"	75/1344	9 ¹⁰	Alfred Jönsson
"	2/15	9 ¹⁸	Arvid Johansson
"	1/12	10 ³	Albert Jönsson
"	1/12	10 ⁶	D:na

Stockholm den 30 september 1932.

På Kungl. Lantbruksstyrelsens vägnar

Olof Fredholm



169

211
32L _____ 1-0539
23106DIARIE Nr
K LANTBRUKSSTYRELSEN
23 SEP. 1932

KONTRAKT.

Sedan Kungl. Maj:t den 30 juni 1932 för
Karstorps dikningsföretag av år 1930 i Förslövs socken av
_____ KRISTIANSTADS LÄN _____

_____ under föreskrift, att understödstagare skall vara skyldig underkasta sig den granskning från Riksdagens revisorers sida rörande statsunderstödet användning, som Kungl. Maj:t kan komma att föreskriva, beviljat dels ett lån av fyratusenfyrhundrafyrtio (4.440)

kronor att utgå från *statens avdikningslånefond* och dels ett *statsbidrag* utan återbetalningsskyldighet av tretusensexhundrafyrtio (3.640) kronor att

utgå från *statens avdikningsanslag*, ävensom fastställt en av statens lantbruksingenjör L. Holmström vid syneförrättning år 1930 upprättad arbetsplan med därtill hörande kostnadsförslag, ha ~~ett~~ undertecknad _____, som av vederbörande intressenter utsetts till styrelse ~~ns~~ ~~förtroendeman~~ för företaget, *ordf.*

med Kungl. Lantbruksstyrelsen, å Kungl. Maj:ts och Kronans vägnar, avslutat följande kontrakt, varigenom ^{vi} jag för egen del samt å vederbörande intressenters i företaget vägnar åtag ~~ss~~ och förbind ~~ss~~ mig:

1:o) att utföra företaget i noggrann överensstämmelse med den av Kungl. Maj:t fastställda arbetsplanen med de eventuella ändringar däri, varom vederbörande myndighet må efter framställning besluta,

att fullborda arbetet till den 1 september 1933,

att vid företagets utförande iakttaga de föreskrifter, som av Kungl. Maj:t eller Lantbruksstyrelsen må hava meddelats,

att bestrida vad utöver beviljade statsmedel kan erfordras för företagets fullbordande,

att gälda vederbörande förrättningsman tillkommande gottgörelse enligt taxa även i fråga om av Lantbruksstyrelsen beordrad avsyning av företaget,

att underhålla det utförda arbetet intill dess sådan underhållsskyldighet kan varda andra i laga ordning ålagd eller vederbörande från underhållsskyldigheten befriats, samt

att vid arbetets utförande ävensom i fråga om underhållsskyldighetens fullgörande underkasta ~~oss~~ mig Lantbruksstyrelsens inseende och kontroll;

2:o) att för tjänsteman, som av Lantbruksstyrelsen eller Väg- och Vattenbyggnadsstyrelsen förordnas att verkställa besiktning eller avsyning av arbetet eller inspektion av underhållsarbetet, tillhandahålla den för företaget fastställda arbetsplanen med därtill hörande handlingar och ritningar;

3:o) att i händelse avvikelse utan därtill i vederbörlig ordning erhållet tillstånd skett från den fastställda arbetsplanen, eller arbetet icke blivit fullbordat inom därför bestämd tid och Lantbruksstyrelsen ej heller meddelat anstånd med dess utförande, eller Kungl. Statskontoret skulle finna den säkerhet, som blivit ställd för till Statskontoret avgiven skuldförbindelse angående lånets återbetalning, icke vidare nöjaktig, och ny säkerhet, som av Statskontoret godkännes, icke varder inom bestämd tid avlämnad, eller den bestämda annuiteten icke varder i behörig tid erlagd, låta det ankomma på Kungl. Maj:t att inställa all vidare utbetalning av statsmedel samt att återfordra vad därav uppburits, beträffande lånet dock endast därest icke beslut om detsamma återbetalning och fördelning blivit meddelat, att inom viss angiven tid på en gång eller efter hand inbetalas till Statskontoret ävensom att å sålunda lyftade och återburna medel erlagga fem procent årlig ränta från lyftningsdagen till dess återbetalning sker;

4:o) att ifråga om tid för lyftande av statsmedlen i mån av arbetets fortgång låta gälla vad Lantbruksstyrelsen därutinnan bestämmer; och skall, därest icke Kungl. Maj:t med avseende å särskilda förhållanden prövar skäligt annorlunda förordna, någon del av statsmedlen innestå i Statskontoret, intill dess arbetet blivit vederbörligen avsynat och av Lantbruksstyrelsen godkänt;

5:o) att vid avslutandet av detta kontrakt för förvaring i Lantbruksstyrelsens arkiv till Styrelsen överlämna bestyrkt avskrift och kopia av de till den fastställda arbetsplanen hörande handlingar och ritningar, ävensom att, innan sista delen av statsmedlen lyftes, till Lantbruksstyrelsen överlämna fullständig beskrivning jämte ritning över sådan avvikelse från den fastställda planen, vartill vederbörligt tillstånd meddelats;

6:o) att bestrida eller gottgöra alla kostnader av vad beskaffenhet de vara må, som i följd av erhållna statsmedel föranledas för Statskontoret;

7:o) att för fullgörande av detta kontrakt ävensom, därest mot kontraktet brytes, för återbäring av lyftade statsmedel jämte därå upplupen ränta ställa sådan säkerhet, som av Lantbruksstyrelsen godkännes;

8:o) att till Statskontoret avgiva med behörig borgen eller annan säkerhet försedd skuldförbindelse angående lånets återbetalning; samt

9:o) att fullgöra de övriga åtaganden, som enligt gällande författningar i ämnet åligga mottagare av ifrågavarande statsmedel.

Härav äro två lika lydande exemplar upprättade, av vilka vardera kontrahenten tagit ett.

Veijbygård den *6 sept.* 19*32*.

Gustaf W. Lennström

Att

Lantbrukaren Gustaf W. Lennström
i Veijbygård

i bägges vår närvaro egenhändigt undertecknat förestående kontrakt, intyga:

Gustaf Lennström *Lenn - Åke Ljörfeldt*
Adress *Veijbygården* Adress *Veijbygården*

Med stöd av Kungl. brevet den *30 juni*
1932 antager Kungl. Lantbruksstyrelsen,
å Kungl. Maj:ts och Kronans vägnar, detta
kontrakt.

Stockholm den *30 september* 19*32*

Ant. Lennström

Ant. Lennström

Vederbörandes uppmärksamhet fästes å bestämmelserna i 13 kap. 17 § vattenlagen, vari stadgas att, därest det framtida underhållet försummas, Konungens Befallningshavande eller annan myndighet Konungen bestämmer äger själv bota bristen på den försumliges bekostnad.

Godk. 30/9 1932 ²¹¹/₃₂

DIARIE Nr 23107
K LANTBRUKSSTYRELSEN
23 SEP. 1932

Bevis

över verkställd avsyning av torrläggningsföretag.

Företagets namn: "Karstorps dikningsföretag av år 1930" i förslövs socken av Kristianstads län.

Planen fastställd den 30 juni 1932.

Bidrag från statens avdikningsanslag 3640 kronor.

Lån från statens avdikningslånefond 4440 kronor.

Kontrakt om arbetets utförande antaget av sökandena.

Fastställd arbetstid till den 1 september 1933.

Arbetsstyrelsens ordförande: lantbrukaren Gustaf W. Svensson,
Vejbygård pr Vejbyslätt.

Avsyningen verkställd av förste assistenten Anders B.
Andersson.

Företaget befanns därvid vara i sin helhet utfört i
överensstämmelse med den fastställda arbetsplanen och tillstyrkes
dess godkännande.

Kristianstad den 20 september 1932

Arvid J. Comenius
statens lantbruksingenjör.



Stampad En Krona.