

Likheten med den av Kungl. Majt
den 25/8 1933 fastställda arbets-
planen bestrykas;

Arnstamman

F.P. = 10.00

Hagestad nr 7 dikningsföretag av år 1931.

Förslag
till dikning inom

Hagestad

i Löderups socken, Kristianstads län,
upprättat vid synförrättning enligt vattenlagen
år 1931 av

Registernummer.

Löderups socken.

A	Hagestad	7 ⁵
B	"	7 ⁴
C	"	7 ⁸

Ensam Kungl. Maj:ts nädiga be-
den 25 augusti 1933 fastställt till
upprättelse vid arbete utförande.


Slutligen den 7 september 1933.
På Kungl. Lantbruksstyrelsens vägnar:

Arnstamman


Arnstamman

Statens lantbruksingenjör.


Förslag till in tagningsbrunn

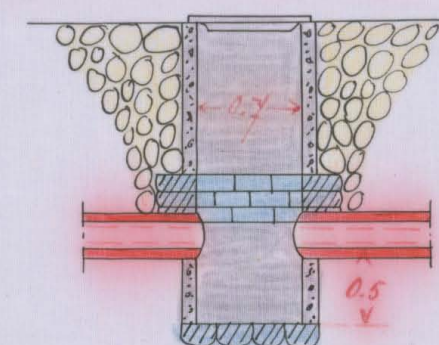

Förslag till dikesöga i punktet A.

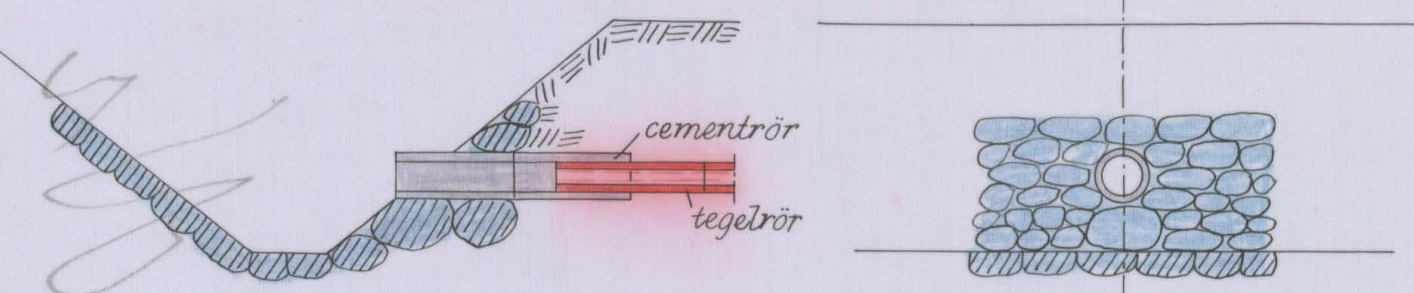

Skala 1:50.

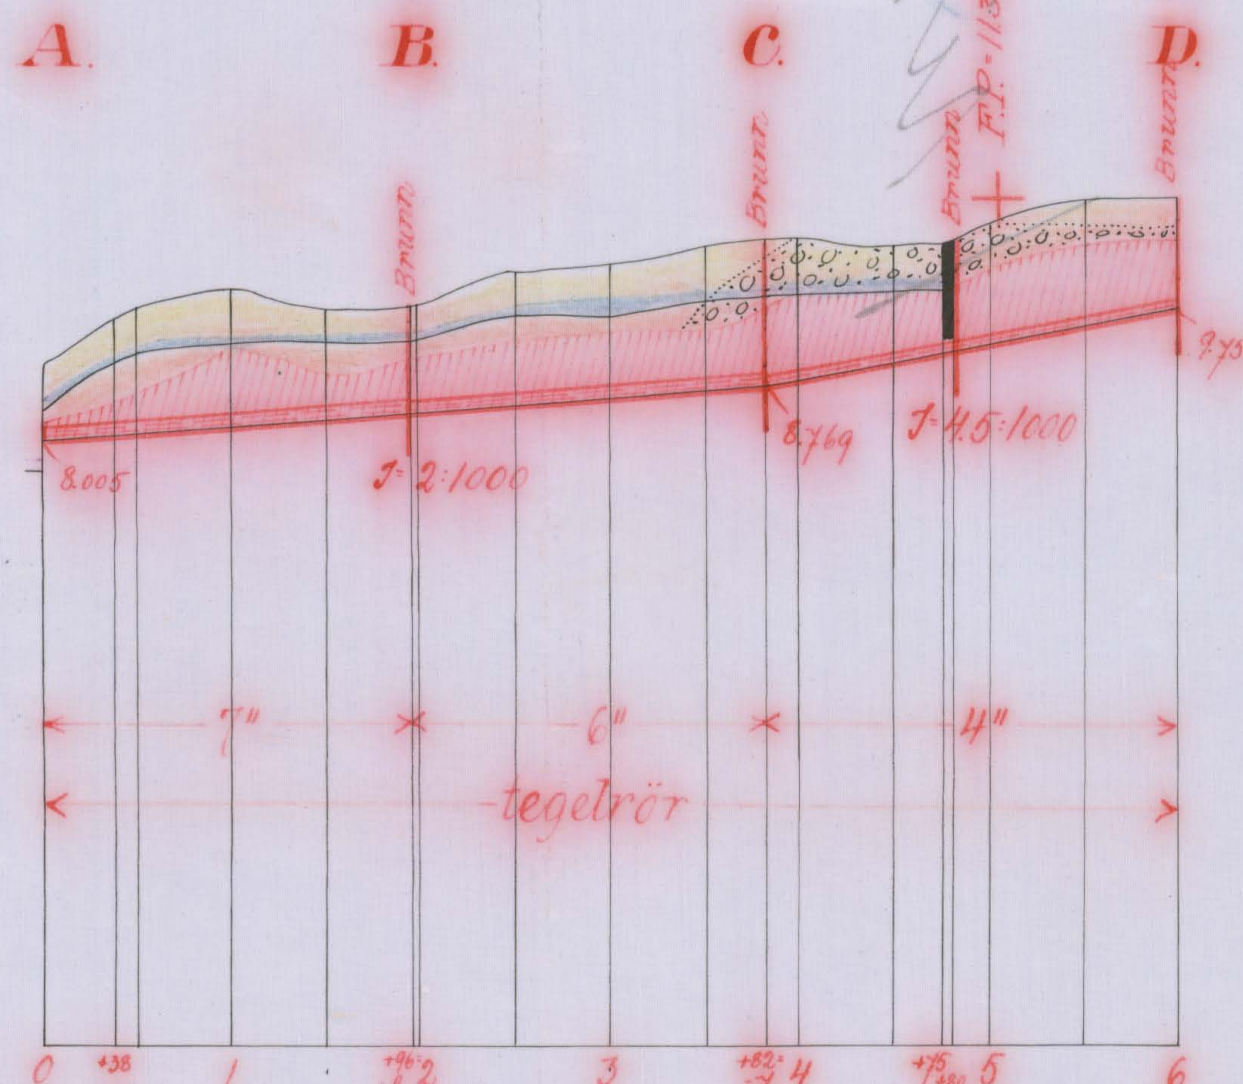

FC

EB


8.86 8.799
1:2 1000

8.66 8.599
1:2 1000

4" tegelrör

4" tegelrör

Längd-skala 1:4000

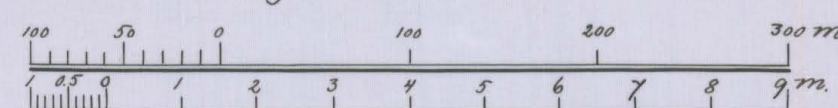

Höjd-och sektions-skala 1:100

+ F.P. = 10.00
Börby-Tvedekörning av år 1926

ANL.Nr 001

140 000 1933


KRISTIANSTADSKRISTIANSTAD

1:0677

Nr 554 Kristianstad

50318

1/10

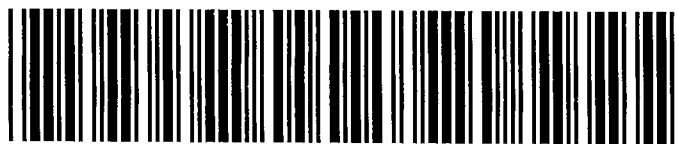

Akt nr:

11-KLS-577

L 1-0577

DIARIE Nr 17312
K. LANTBRUKSSTYRELSEN
19 AUG. 1931

DIARIE Nr 26743
K. LANTBRUKSSTYRELSEN
10 OKT. 1933



enligt vattenlagen angående dikning inom

Hagestad 7 i Löderups socken, Kristianstads
län.

År 1931 den 31 mars inställde sig undertecknad statens lant-
bruksingenjör hos lantbrukaren Eric M.Månsson i Hagestad för att
på grund av länsstyrelsens förordnande verkställa syneförrättning
enligt vattenlagen angående dikning inom Hagestad n:o 7 i Löderups
socken, Kristianstads län. På grund av personliga kallelser hade
till sammanträde infunnit sig:

Eric M.Månsson, Hagestad

Per Olsson, "

såsom gode män: N.O.Thuresson, Löderup

Anders Johansson, "

§ 1.

Det för undertecknad utfärdade förordnandet samt ansökan därom
upplästes /bil.1/.

§ 2.

På därom framställd fråga yppades ej någon jävsanmärkning
mot synemännen, ej heller visste sig dessa stå i jävsförhållande
till sakägare.

§ 3.

Sökandena yrkade anläggandet av täckt avloppsledning i rå-
gången mellan deras egendomar till sådant djup och dimensioner, att
jorden kunde torrläggas till lagenligt djup för åker samt att kost-
naderna skulle fördelas enligt lag.

§ 4.

Förrättningsmannen kungjorde, att synemännen omedelbart efter sammanträdet skulle vidtaga för ärendets vidare handläggning nödiga undersökningar samt att nytt sammanträde komme att hållas å samma lokal torsdagen den 9 april 1931 kl. 11 f.m. till vilket sammanträde inga andra kallelser än detta meddelande komme att utgivas.

§ 5.

Då intet vidare förekom förklarades sammanträdet avslutat och upplästes dagens protokoll.

Ort och tid som ovan

Lennart Holmström

Statens lantbruksingenjör

N.O.Thuresson

Anders Johansson

År 1931 den 9 april.

Denna dag sammanträdde åter förenämnda synemän hos lantbrukaren

Eric Månssons i Hagestad varvid följande sakägare tillstädeskommo:

Eric M.Månsson, Hagestad 7

Per Olsson, " 7

§ 6.

Förrättningsmannen framlade och förklarade det upprättade dikningsförslaget samt uppläste hävdeförteckning, ägobeskrivning och värderingslängd i sammandrag /bil.2/, kostnadsförslag /bil.3/ och kostnadsfördelningslängd /bil.4/.

§ 7.

Synemännen avgåvo sitt så lydande utlåtande /bil.5/.

§ 8.

Det beslöts att till företaget hörande handlingar och ritningar skulle förvaras av Eric M.Månsson, Hagestad 7 pr Löderup.

§ 9.

Räkning å förrättningskostnaderna bifogades protokollet som bil.6.

§ 10.

Då intet vidare förekom förklarades förrättningen avslutad och upplästes dagens protokoll.

Ort och tid som ovan

Lennart Holmström

Statens lantbruksingenjör

Anders Johansson

N.O.Thuresson

Bil. 1 .

Till Länsstyrelsen i Kristianstads län.

Undertecknade få härmed vördsamt anhålla om förordnande för Statens lantbruksingenjör att verkställa syneförrättning enligt vattenlagen å avloppsdike från vattenberörda marker till Hagestad n:o 7 i Löderups socken av Kristianstads län.

Alla av företaget berörda torde först av förrättningsmannen kunna angivas med säkerhet.

Hagestad den 10 december 1930

Per Olsson

Eric M.Månsson

Bevittnas:

Eric Kullman

R E S O L U T I O N.

Jämlikt 10 Kap. 33 § vattenlagen förordnar länsstyrelsen statens lantbruksingenjör Lennart Holmström att i enlighet med föreskrifterna i ovan åberopade lag, därest laga hinder ej möter, verkställa den uti bilagda ansökan påkallade förrättning; skolande sökandena tillställa förrättningsmannen detta förordnande.

Kristianstads landskansli den 10 februari 1931

På länsstyrelsens vägnar:

Josef Fischer

C. Rich. Lundberg

Socken, by och hemman	Registreringsnummer	Littera å kartan	Hemmansstal	Ägofigurens nummer	Delägares namn, hemvist m. n. samt ägobeskrivning
1	2	3	4	5	6
<u>Lödunps socken</u> <u>Hagstads</u>	75	A			<u>Pet Olson</u> 1 åker, mylla jrn moräulua <u>Summa</u>
<u>Hagstads</u>	74	B	3/64		<u>Pet Olson</u> 2 åker, mylla jrn moräulua 3 " " " 4 " " " 5 " " " 6 " " " 7 " " " 8 " " " 9 " " " 10 " förbättras ej <u>Summa</u>
<u>Hagstads</u>	78	C	$\frac{447}{2500}$		<u>Eric H. Hansson</u> 11 väg 12 åker, mylla jrn moräulua imp. 13 " " 14 " " 15 " " 16 " " 17 " " 18 " " 19 " " 20 " " 21 " " <u>Summa</u>

A r e a l								Nuvarande värde			Blivande värde			Förbättringsvärde		
Åker		Äng och odlingsmark		Annan duglig mark		Impediment och högl. mark		pr har	pr ägofigur		pr har	pr ägofigur		pr har	pr ägofigur	
Har	ar	Har	ar	Har	ar	Har	ar	Kr.	Kr.	öre	Kr.	Kr.	öre	Kr.	Kr.	öre
7		8		9		10		11	12		13	14		15	16	
0	11.0							1440	158	40	1600	176	-	160	17	60
0	11.0								158	40		176	-		17	60
0	19.1							1440	275	04	1600	305	60	160	30	56
0	37.1							800	296	80	1600	593	60	800	296	80
0	35.5							800	284	-	1600	568	-	800	284	-
0	32.5							1120	364	-	1600	520	-	480	156	-
0	36.7							960	352	32	1600	587	20	640	234	88
0	41.0							1120	459	20	1600	656	-	480	196	80
0	31.2							1280	399	36	1600	499	20	320	99	84
0	21.0							1120	235	20	1600	336	-	480	100	80
						1	00.0									
2	54.1					1	00.0		2665	92		4065	60		1399	68
						0	19.8									
0	35.0							1280	448	-	1600	560	-	320	112	-
0	43.5							1280	556	80	1600	696	-	320	139	20
0	41.0							800	328	-	1600	656	-	800	328	-
0	40.2							800	321	60	1600	643	20	800	321	60
0	41.8							800	334	40	1600	668	80	800	334	40
0	37.0							800	296	-	1600	592	-	800	296	-
0	38.5							960	369	60	1600	616	-	640	246	40
0	28.9							800	231	20	1600	462	40	800	231	20
0	31.5							800	252	-	1600	504	-	800	252	-
0	26.3							1440	378	72	1600	420	80	160	42	08
3	63.7					0	19.8		3516	32		5819	20		2302	88

[illegible]

A r e a l								Nuvarande värde			Blivande värde			Förbättringsvärde		
Åker		Äng och odlingsmark		Annan duglig mark		Impediment och högl. mark		pr har	pr ägofigur		pr har	pr ägofigur		pr har	pr ägofigur	
Har	ar	Har	ar	Har	ar	Har	ar	Kr.	Kr.	öre	Kr.	Kr.	öre	Kr.	Kr.	öre
7		8		9		10		11	12		13	14		15	16	
✓ 0	11.0								158	40		176	-		✓ 17	60
✓ 2	54.1					1	00.0		2665	92		4065	60		✓ 1399	68
✓ 3	63.7					0	19.8		3516	32		5819	20		✓ 2302	88
✓ 6	28.8					1	19.8		6340	64		10060	80		3720	16

Ragstads den 9 april 1931
Lennart Holmström
Stabss landbudsinspektör

Anders Johansson

H. O. Flureson

[illegible]

[illegible]

[illegible]

Kostnadsförslag.

Hagstads no 7 dikebyggnadsförslag av år 1931.

Timpenning: Kronor.

Läge	Längd m.	Arbete, jordmån m. m.	Antal	à kr.	Kostnad		Summa	
					Kr.	öre	Kr.	öre
1	2	3	4	5	6		7	
0-1+96	196	<u>Dikessträckan A-B.</u>						
0-1+96	196	Schalning för färdig ledning, röms läggning, dikesjordens återfyllning	lu.	196	2.00		392	-
0-1+96	196	7" tegelrör incl. frakt	st.	685	0.52		356	20
0		Dikesbåga sul. rikning	"	1	15.-		15	-
1+96		Tubaggningsbunn sul. rikning	"	1	40.-		40	-
		Tilläggs för oförutredda fall, ar- betets tillsyn m. m. ca 10 %					81	80
		<u>Summa</u>					885	-
1+96-3+82	186	<u>Dikessträckan B-C.</u>						
1+96-3+82	186	Schalning för färdig ledning, röms läggning, dikesjordens åter- fyllning	lu.	186	2.00		372	-
1+96-3+82	186	6" tegelrör incl. frakt	st.	650	0.40		260	-
3+82		Tubaggningsbunn sul. rikning	"	1	40.-		40	-
		Tilläggs för oförutredda fall, arbetets tillsyn m. m. ca 10 %					68	-
		<u>Summa</u>					740	-
3+82-6	218	<u>Dikessträckan C-D.</u>						
3+82-6	218	Schalning för färdig ledning, röms läggning, dikesjordens återfyllning m. m.	lu.	218	2.00		436	-
3+82-6	218	4" tegelrör incl. frakt	st.	765	0.21		160	65
4+80,6		Tubaggningsbunnar sul. rikning	"	2	40.-		80	-
		överföras					676	65

1	2	3	4	5	6	7
		öron för				676 65
		Tilläggs för oförbedda fall, arbets tillsyn m. m. ca 10 %				63 35
		<u>Summa</u>				740 -
						✓
1+96=						
8-8+5	5	<u>Sikesshåkan B-E</u>				
8-8+5	5	Schaktning för läkt ledning, rörs läggning, dikesjordens åkerfyllning	5	2.00		10 - ✓
8-8+5	5	4" tegelrör med. frakt	20	0.21		4 20 ✓
8+5		Subaggningsburen med. ritning "	1	40.-		40 - ✓
		Tilläggs för oförbedda fall, arbets tillsyn ca 10 %				5 80
		<u>Summa</u>				60 -
						✓
3+82=						
7-7+5	5	<u>Sikesshåkan C-F</u>				
7-7+5	5	Schaktning för läkt ledning, rörs läggning, dikesjordens åkerfyllning	5	2.00		10 - ✓
7-7+5	5	4" tegelrör med. frakt	20	0.21		4 20 ✓
7+5		Subaggningsburen med. ritning "	1	40.-		40 - ✓
		Tilläggs för oförbedda fall, arbets tillsyn m. m. ca 10 %				5 80
		<u>Summa</u>				60 -
						✓
		<u>Sammandrag</u>				
0-1+96	196	Sikesshåkan A-B				885 - ✓
1+96-3+82	186	" B-C				740 - ✓
3+82=6	218	" C-D				740 - ✓
1+96=	5	" B-E				60 - ✓
=8-8+5	5	" C-F				60 - ✓
7-7+5	5					60 - ✓
		<u>Summa</u>				2485 -
						✓
		Hagstads den 9 april 1931				
		Leomar Holmström				
		Ståhus Lantbruksskolelärare				

avgivet vid syneförrättning enligt vattenlagen angående dikning inom Hagestad 7 i Löderups socken, Kristianstads län.

1:o. Företaget, som avser anläggandet av diken från odlad mark är enligt synemännens förmenande att hänföra till dikning. Mot företagets utförande på sätt i detta utlåtande närmare anges finnes enligt synemännens förmenande ej något laga hinder.

2:o. Sökande till företaget äro:

Eric M. Månsson för Hagestad 7⁸

Per Olsson för " 4⁵
7,7.

Företagets utsträckning är beroende av sökandenas yrkanden och förefintliga fallförhållanden och omfattar syneförrättningen i anledning härav de dikessträckor, som å hithörande plankarta äro utmärkta med röda linjer och bokstäverna A-B-C-D, B-E och C-F.

3:o. Den vattenskadade mark, som av företaget tillskyndas båtnad är avfattad å hithörande plankarta. Såsom betalningsskyldig till företaget anses all mark, vars torrläggning till 1.2 meters djup är beroende av dikningen och som genom denna vinner möjlighet till förbättrad torrläggning, d.v.s all mark, belägen under en kurva, avvägd till 1.2 meters höjd över vanligt medelvattenstånd i diket med tillägg för behövlig höjdskillnad mellan detta vattenstånd och eventuella täckdikesögon samt för fall åt sidorna mot diket räknat, vilket fall beräknats lika med markytans, dock ej överstigande 1.5:1000.

4:o. Den i föreliggande fall uppkommande båtnaden består i höjning av jordens alstringsförmåga.

Enär jordägarnas deltagningsskyldighet i företaget är beroende

av den värdeförändring, som tillskyndas jorden genom företagets utförande, har denna värdeförändring måst utrönas. För detta ändamål hava synemännen åsatt varje ägofigur ett värde, som i kronor uttrycker jordens värde efter företagets utförande.

Vid denna värdering har hänsyn tagits till jordens naturliga beskaffenhet såväl till matjord som alv samt till dess belägenhet men ej till jordens mer eller mindre goda brukning och därav uppkommande större eller mindre växtkraft.

Jordens värde före företagets utförande anse synemännen vara i det stora hela en produkt av dess värde i fullt torrlagt skick och den större eller mindre grad av försumpning, jorden lider av. Jord, som ligger i jämnhöjd med eller under den försumpande vattenytan, har grad 0.0; anses sålunda för närvarande sakna värde. Jord, som ligger i jämnhöjd med eller högre än kurvan för den vattenskadade marken, har grad 1.0; d.v.s. dess värde före och efter företagets utförande sammanfalla.

Höjdskillnaden mellan den försumpande vattenytan och kurvan delas i tio höjdgrader med sinsemellan lika höjdskillnad. Varje ägofigurernas höjdläge motsvaras alltså av en viss försumpningsgrad.

Denna är uträknad för varje figurs medelhöjd. Genom reduktion av ägofigurernas blivande värde med denna för varje ägofigur uträknade grad erhålles ägofigurens nuvarande värde. Skillnaden mellan dessa två värden motsvarar den genom företagets utförande uppkommande förbättringen. Denna är uträknad för varje ägolott och återfinnes i värderingslängdens kolumner 15 och 16.

5:o. För att den beräknade jordförbättringen skall kunna ernås mås-

dikningsarbetet verkställas i full överensstämmelse med förslaget som är upprättat med hänsyn tagen till framrinnande vattenmängd markens lutningsförhållanden, dikningsarbetenas ändamål m.m.

Nederbördsområdet är direkt inmätt och utgör:

i punkt B	8 hektar
C	5 "
4+80	2 "
D	1 "
F	1.5 "
E	1.5 "

På sökandenas yrkanden och med stöd av bestämmelserna i vattenlagens kap. 7 § 4 bestämma synemännen, att diken skola göras täckta

Vid bestämmandet av rördimensionerna hava synemänne utgått från en största avrinning av 1 sekundliter pr hektar.

För övrigt hänvisas till plan-, profil- och sektionsritningarna samt till kostnadsförslaget.

6:o. Brobyggnader förekomma ej.

7:o. Framställning om ersättning för skada å växande gröda på grund av företagets utförande skall göras skriftligen till arbetsstyrelsen och senast den dag, då företaget genom avsyningsbevisets uppläsande på allmänt sammanträde med sakägarna förklarats avsynat och godkänt. Ersättningsbeloppet skall bestämmas av två stycken av arbetsstyrelsen tillkallade ojävige män.

För övrigt skola inga ersättningar utgå.

8:o. Torrläggningssamfälligheten skall utgöra en avdelning och till

grund för fördelningen av samtliga med företaget förenade kostnader av vad slag de vara må skall läggas de båtnadsvärden, som finnas angivna i värderingslängdens kolumner 15 och 16. I kostnadsfördelningenslängden finnes med iakttagande härav angivet vars och ens deltagningsskyldighet i förbättringsvärde och procenttal samt den kostnad, som i enlighet med det upprättade kostnadsförslaget åligger varje sakägare.

9:o. Företaget skall benämnas "Hagestad n:o 7 dikningsföretag av år 1931".

10:o. Beträffande arbetets utförande stadga synemännen:

att innan arbetet påbörjas skall denna syneförrättning hava vunnit laga kraft;

att arbetet skall vara fullbordat inom utgången av år 1932;

att arbetet skall utföras i full överensstämmelse med det upprättade förslaget, dock att mindre ändringar, som under arbetets utförande kunna visa sig lämpliga beträffande dikenas läge och annat, som ej inverkar minskande på torrläggningens djup eller på avrinningen och varom berörda sakägare äro eniga, må efter hörande av statens lantbruksingenjör och efter hans skriftliga medgivande företagas;

att rörens läge skall kontrolleras av statens lantbruksingenjör eller dennes ombud innan rörenshöljas;

att den, som åtagit sig arbetet ej må erhålla slutlikvid förrän arbetet i sin helhet godkänts av statens lantbruksingenjör eller den han i sitt ställe sätter.

11:o. Ränsning av brunnar och öga skall ske minst två gånger årligen

och så ofta behovet det påkallar. Koppling direkt till rörsträng förbjödes såvida ej statens lantbruksingenjör därtill givit sitt skriftliga tillstånd.

12:o. Kostnaderna för denna syneförrättning skola vid förrättningens avslutande av sökandena gäldas.

13:o. Är någon missnöjd med åtgärd eller beslut under denna synoförrättning eller med detta synemännens utlåtande ingive inom sextio dagar från den dag förrättningen förklarats avslutad sina till Söderbygdens vattendomstol i Stockholm ställda besvär. I besvären skola fullständigt upptagas klagandens alla påståenden och skälen därför och skola vid besvären fogas de handlingar, klaganden vill åberopa till stöd för ändringssökandet. Besvären skola ingivas i tre exemplar,

Hagestad den 9 april 1931.

Lennart Holmström

Statens lantbruksingenjör

Anders Johansson

N.O. Thuresson

ARVODESRÄKNING

för laga syneförrättning angående Hagslad no 7 dikevingsförelag av år 1931

..... socken och län,
upprättad enligt nedanstående §§ i lantbruksingenjörstaxan av den 27 juni 1930.

År och månad	Dag	A r b e t e	An- tal	å kr.	Kr.	öre	Kr.	öre
1	2	3	4	5	6		7	
		Kallelser och kungörelser, § 5, ... st.	4	0,50			2	-
		Ägomätning: i skala 1: 4000, §§ 6—10						
		a) för mättningsområdets gränser enl. tariff I, ...						
		1) i åker, raklinje km.		1,50				
		krokinje "	15	3,00	4	50		
		i annan mark, raklinje "		3,00				
		krokinje "		6,00				
		2) för strandsträckor utefter sjö o. vattendrag med bredd över 15 m.						
		i åker, raklinje km.		3,00				
		krokinje "		5,00				
		i annan mark, raklinje "		5,00				
		krokinje "		11,00				
		3) för strandsträckor utefter mindre vattendrag, bredd 10—15 meter "						
		i åker, raklinje "		1,00				
		krokinje "		2,00				
		i annan mark, raklinje "		2,00				
		krokinje "		5,00				
		b) för mättningsområdets olika ägoslag, ägofigurer och areal enl. tariff II						
		åker, medelareal 33 ar st.	19	0.24	4	56		
		har 6.288 ar har	6.288	0.78	4	90		
		äng och odlingsmark, medelareal ar st.						
		har har						
		annan mark och impediment, medelareal 59 ar st.	2	0.20	4	0		
		har 1.198 ar har	1.198	0.30	3	6		
		Tillägg för mätning i skala 1:						
		c) för vattenavlopp enl. tariff III med en medelbredd av >15 10—15 m.						
		i åker o. d., raklinje km.						
		krokinje "						
		i annan mark, raklinje "						
		krokinje "						
		d) för textning, skala o. d., 1:sta regalkart bladet 4 -						
		övriga regalkart blad 18 72						
		Överföres 20 72						

1	2	3	4	5	6	7
		Överfört				20 72
1930		Avvägning:				
12/12	13/12	a) avvägning, längdmätning o. d., § 46, mom. 4 dagar	1/2	12,00	6 -	
		b) gtaavvägning, § 11, mom. 1, tariff IV				
		i öppen mark, medelantal 44 punkter pr har	8	0.50	4 -	
		avvägda punkter	85	0.03	2 55	
		i annan mark, medelantal punkter pr har				
		avvägda punkter				
		c) begränsningskurva, § 11, mom. 2:				
		i öppen mark		2,00		
		i annan mark		5,00		12 55
		Arealuträkning , § 13, tariff V, medelareal 35 ar,	21	0.05	1 05	
		har	7.486	0.10	0 75	1 80
		Ägobeskrivning , § 14, ägofigurer		0,04		1 50
		Markvärdering:				
		a) uppskattning och värdering, § 46, mom. 5 dagar		12,00		
		b) gradtabell eller kurva, § 16, mom. 1,				
		för första kilometern av avlopps längd			4 -	
		för öviga kilometer		1,50		
		c) uträkning därmed av värde pr ytenhet, § 16, mom 2, värdetal	19	0,06	1 14	
		d) uträkning av förbättring eller försämring, § 17 ägofigurer	19	0,12	2 28	7 42
		Längdprofil , § 19 längdskala 1:				
		a) uppritning enl. tariff VI, 1) endast markyta				
		2) befintligt avlopp ell. vall	0.6	3.50	2 10	
		Tvärsektioner §§ 21 och 22 i skala 1:100,				
		vid uppritning av endast befintlig eller ny sektion				
		vid uppritning av såväl befintlig som ny sektion	2	0.22	44	
		Antal profil- och sektionsritningar	1	3,00	3 -	5 54
		Hydrografisk utredning , §§ 23 och 48, grundbelopp			2 -	
		för vattenområdets areal		0,02		
		dagar		12,00		2 -
		Dimensionsberäkning , § 24				
		a) för öppet avlopp, utan särskild beräkning		3,50		
		tillägg för särskild beräkning av dimensionerna		1,00		
		" " våta sektionsarean vid h. v. y. 0,50 kr. pr m ²				
		nämligen m ² sektion på				
		" " " "				
		" " " "				
		" " " "				
		b) täckt ledning, 1) inre diameter intill 20 cm.		6,00	6 -	
		2) " " över 20 "		10,00		6 -
		Inritning å kartan av avlopp och vallar , § 26 grundbelopp			1	
		tillägg för varje cm. verkligt mått å kartan	15	0,03	45	1 45
		Överföres				58 98

1	2	3	4	5	6	7
		Överfört				58 98
	✓	Arbetsbeskrivning, § 27, 1:sta sidan			3 —	
		tillägg för övriga sidor st.		2,00		
		Kostnadsberäkning, § 28, a) nyanläggning km.		2,50		
		därjämte 25 öre pr m ² av våta sektionensarean vid h. v. y.				
		nämligen m ² sektion på "	0.6	4,00	2 40	
		b) vid förändring av befintligt avlopp "				
		därjämte 50 öre pr m ² av våta sektionensarean vid h. v. y.				
		lika som tillägget för dimensionsberäkningar				
		c) av kostnadsförslagets slutsumma 0,1 0/0 (broar och vallar inberäknade)			2 48	4 88
		Förslag till invallning, § 29				
		a) Konstruktion och dimensionering av vallar			6 —	
		b) Inläggning av vallkrön km.		0,50		
		c) Uppritning av tvärsektioner st.		0,25		
		d) Kostnadsberäkning km.		3,00		
		§ 46 Förslag till pumpstation dagar		12,00		
		Förslag till bro och trumbyggnad, §§ 33—35 och 38				
		Antal särskilda ritningar		3,-		
		Dimensionsberäkning		8,00		
		Ritarbete				
		för särskilt konstruerat landfäste st.		4,00		
		Kostnadsberäkning				
		för särskilt konstruerade landfästen st.		4,00		
		Grundförstärkning m ²		0,10		
		Införande av höjdsiffror å plankartan, § 39	85	0,01		85
		Översiktskarta § 41				
		Ersättningslängd, § 42, grundbelopp			1 50	
		antal ersättningar st.		0,25		
		Kostnadsfördelning, § 43, grundbelopp			2 —	
		antal fastigheter st.	3	0,30	90	
		tillägg för fastigheter i olika avdelningar "		0,20		2 90
1931	3/3 9/4	Utlåtande och betänkande, § 45 sid.	5	3,00		15 —
		Sammanträden och upprättande av protokoll, § 46 mom. 1, dagar	1	12,00		12 —
		Särskild utredning, § 46, mom. 2 dagar		12,00		
	4/2	Utredning å länets lantmäterikontor rörande fastighetsgränser, jordregisternummer o. d., § 46, mom. 15 dagar	1/6	12,00		2 —
	2/4	Förslag enl. § 46 mom. 15, brunn "	1/4	12,00		3 —
	2/4	utlopp för täckt ledning "	1/4	12,00		3 —
		slamficka "		12,00		
		Lösen för : Summa kronor				102 61
		Kopia av plankartan § 51				
		1 a) 1:sta regalarcket			7 —	
		blad				
		övriga regalarck				
		blad				
		b) efter kartans skala och ägofigurernas medelareal, tariff VII,				
		skalan 1: 4000, medelareal 35 ar ägofigurer st.	21	0.07	1 47	
		har 7.486 0.14			1 05	
		Överföres			9 52	

1	2	3	4	5	6	7
		Överfört			9 52	
		höjning för handkopia å ritpapper, 25 0/0			63	
		3) insättning av höjdlägestal st.	85	0,02	1 70	
		” ” kanaler och diken, grundbelopp			1 75	
		tillägg för varje cm. verkligt mått å kartan, cm.	15	0,05	75	14 35
		Kopia av profil-, sektions-, bro och trumritningar, § 54,				
		1) enligt tariff VIII, endast markyta km.				
		befintligt vattendrag el. vall ”				
		nytt avlopp el. vall ”				
		ändring av befintligt avlopp ”	0.6	6.-	3 60	
		2) tvärsektioner, originalritningens belopp			44	
		3) broar och trummor, ” ”				
		4) för varje med rubrik, skalor o. d. försett blad st.		3,00		4 04
		nedsättning för kopia å kalkerväv 25 0/0				
		Kopia av annan ritning, § 46, pumpstation, dagar		12,00		
		brunn, rörutlopp och slamficka ”	1/2	12,00		6 -
		Avskrift av synehandlingarna, § 55 sid.	23	0,55		12 65
		Översiktskarta i d.o, § 41				
		Summa kronor				37 04
		Övriga förrättningskostnader,				
		Lösen av förordnandet jämte kommissionärsarvode			8 -	
		Annonskostnader ang. sammanträden				
		Inbindning av förrättningshandlingar o. uppklistring av ritningar			2 -	10 -
		Arvode till biträdande förrättningsmannen				
		Ersättning till gode männen enligt egna räkningar				18 40
		Kostnader för hantlangning, materialier o. d.				15 50
		Summa kronor				43 90
		Sammandrag.				
		Förrättningsmannens arvode				102 61
		Lösen för kopior och avskrifter				37 04
		Övriga förrättningskostnader				43 90
		Summa kronor				183 55

Den, som icke åtnöjes med denna räkning, äger att inom tre månader från nedanstående dag klander därå anställa genom stämning till

Fugelsåds ö Järnstad

häradsrätt.

Hägersåds

den 9 april

1921

Lennart Holmström
Statens lantbruksingenjör.

coll.

Att sakägarna erhållit en med denna lika lydande räkning betygat:

Kronor kwitteras:

den

19

- Håndte avskrift av Sympyrotomon
med bilagor 1-6 vaimeras.

Guararotomirru,

L 1*0577

26743

DIARIE Nr

K. LANTBRUKSSTYRELSEN

10 OKT. 1933



Acknowledgment

Genom Hingl. Maj: s nådiga brev
den 25 august 1933 fastställde till
effrimlighet vid arbetets utförande.

Stockholm den 7 september 1933.
På Hingl. Lantbruksskolens vägnar:
Albert Smith

Översiktskarta



Skala 1:100000

Avskrift.

Sedan Per Olsson och Erik M.Månsson enda del-
ägare i "Hagestad n:o 7 dikningsföretag av år 1931"
som avser torrläggning av vattenskadad mark till
n:o 7 Hagestad i Löderups socken av Kristianstads
län, förklarat sig vilja söka lån och anslag av
allmänna medel till företagets utförande, får jag
härmed därom avgiva följande av ritningar och för-
slag åtföljda

B E T Ä N K A N D E.

Företagets ändamål.

Företaget avser bättre torrläggning av åker.

Belägenhet.

Avdikningsområdets belägenhet framgår av motstående översikts-
karta där det markerats med röd färg.

Föregående rättslig utredning.

Företaget har föregåtts av syneförrättning enligt vattenlagen,
verkställd av undertecknad på förordnande av länsstyrelsen. Mot
syneförrättningen, som slöts den 9 april 1931 har missnöje ej anmält
vilket framgår av närslutna diariebevis /bil.A/.

Avdikningsområdets beskaffenhet.

Avdikningsområdet omfattar:

åker 6.288 har

Jordmånens beskaffenhet framgår av den till syneprotokollet
fogade ägobeskrivningen.

Nuvarande avdikning.

Området avvattnas för närvarande av ett mindre öppet dike, vars

dimensioner äro allt för små för att tillåta markernas rationella torrläggning för åker.

Torrläggning.

Dikningsförslaget avser dessa öppna dikens nygrävning och ersättande med rör i den utsträckning som bifogade plan- och profilritningar utvisa.

Jordförbättring och kostnad.

Den möjliggjorda jordförbättringen beräknas i till syneprotokoll fogad värderingslängd till 3720.16 kronor och själva dikningskostnaden i till samma protokoll fogad kostnadsberäkning till 2485.- kronor.

Deltagningsskyldighet.

Denna är reglerad genom bestämmelserna i synemännens laga kraftvunnena utlåtande.

Hinder mot företaget.

Enär syneförrättningen vunnit laga kraft finnes ej något hinder mot företagets utförande.

Liknande företag i orten.

Närmast belägna med statsmedel understödda liknande företag torde vara "Hagestad Brobäcksdike av år 1921". Nu avhandlade företag har ej förut varit föremål för offentlig myndighets prövning.

Beräkning av lån och anslag.

I tabell a, bilaga I, har uträknats storleken av det lån från Statens avdikningslåndfond och det bidrag från Statens avdikningsanslag som författningsenligt torde kunna utgå och framgår härav att lånet kan uppgå till 1620.04 kronor och bidraget till 1121.14 kronor.

Tillstyrkan.

Hänvisande till förestående utredning tillstyrker jag att till utförande av detta företag beviljas lån ur Statens avdikningslånefond med 1620 kronor och bidrag ur Statens avdikningsanslag med 1120 kronor.

Utförande.

Vid utförandet skall iakttagas vad i synemännens laga kraftvunnena utlåtande bestämmes.

Arbetstid.

Till arbetenas utförande torde böra anslås en tidrymd av ett år.

Kristianstad 4 juli 1931.

Lennart Holmström

Statens lantbruksingenjör

Bilagor.

- I Tabell a
- II " b, kostnadsberäkning
- A Diariebevis
- B Ett häfte synehandlingar
- c Ritningar i ett blad.

Söcheru, by, hummam		Agars hummum	Lithra a hummum	Mantel	" Agars hummum m. m.
Lödumys socheru					
Flagstad	75	A			Pri Olson
"	74	B	3/64		Summa
"	78	C	44 1/2	2500	Brick H. Hansson
					Summa

a

Aval, äävi		Päivä		Sisäsiiv-		Läp. myy-		Pöytäsiiv-		Pöytäsiiv-		Sisäsiiv-		Pöytäsiiv-		Pöytäsiiv-		Pöytäsiiv-	
lu.	öu.	lu.	öu.	lu.	öu.	lu.	öu.	lu.	öu.	lu.	öu.	lu.	öu.	lu.	öu.	lu.	öu.	lu.	öu.
0	11.0	17	60	11	68	0	86	0	34	12	88	0.74	40.90	5	27	7	61		
2	54.1	1399	68	935	10	69	07	27	33	1031	50	0.74	40.90	421	88	609	62		
3	63.7	2302	88	1538	22	113	62	44	96	1696	80	0.74	40.90	693	99	1002	81		
6	28.8	3720	16	2485	-	183	55	72	63	2741	18			1121	14	1620	04		
Kristianskad i juli 1931 Lennart Holmström Ståhus Lantbruksskole																			

Kostnads förslag

Sihvskostnad

Synförsäkringen

Kostnad för lån o anslag

Summa

2392 07
2485

183 55

72 63

256 18

2741 18

2648 25

Utskriftad i juli 1931.

Summa Skatteskatt

Platus landbruksskydd

4 Skatteskatt vidtagen av Huvud. Landbruksskyddet med
stöd av följande skatteskatt angående följande.

Vid arbetsplanens fastställande har kostnaden för
förlaget beräknats till 2.648 kronor 25 öre, varav
i lånanshållarens andel 2.635 kronor 80 öre, medan
därav från delaktighet i lant utskottets fö-
ljande Skatteskatt 75

Stockholm den 7 september 1933.

På Huvud. Landbruksskyddets vägnar:
Albert Smith

Bil. A .

Att, såvitt framgår av härstädes fört vederbörligt diarium,
besvär icke inom laga tid anförts mot en enligt uppgift den 9
april 1931 avslutad laga syneförrättning angående företag, benämnt
"Hagestad n:o 7 dikningsföretag av år 1931" och avseende torrlägg-
ning av mark till Hagestad n:o 7 i Löderups socken, Kristianstads
län; det varder härmed till bevis meddelat.

Stockholm i Söderbygdens vattendomstols kansli den 11 juni 1931.

Ex officio:

Sven Nordlund

uh.

Förestående avskrift av handlingar tillhörande
den av Kungl. Maj:t den 25/8 1927 fast-
ställda arbetsplanen vidimeras:

Sven Nordlund

220

godk.

251
33

L _____ 1*0577

1/2 hnt

26743

KONTRAKT

DIARIE Nr
K. LANTBRUKSSTYRELSEN
10 OKT. 1933

Sedan Kungl. Maj:t den

25 augusti 1933

för

"Hagestad nr 7 dikningsföretag av år 1931" i Löderups socken av

_____ KRISTIANSTADS LÄN _____

under föreskrift, att understödstagare skall vara skyldig underkasta sig den granskning från Riksdagens revisorers sida rörande statsunderstödet användning, som Kungl. Maj:t kan komma att föreskriva, beviljat *dels* ett *lån* av ettusenfemhundrasextio (1.560)

kronor att utgå från *statens avdikningslånefond* och *dels* ett *statsbidrag* utan återbetalningsskyldighet av ettusenåttio (1.080)

kronor att utgå från *statens avdikningsanslag*, ävensom fastställt en av statens lantbruksingenjör L. Holmström vid syneförrättning år 1931 upprättad arbetsplan med därtill hörande kostnadsförslag, ha ² undertecknad....., som av vederbörande intressenter utsetts till ~~styrelse~~ förtroende-
man för företaget, _____ med

Kungl. Lantbruksstyrelsen, å Kungl. Maj:ts och Kronans vägnar, avslutat följande kontrakt, varigenom ^{vi} jag för egen del samt å vederbörande intressenters i företaget vägnar åtag~~as~~ och förbind~~as~~ ^{oss} mig:

1:o) att utföra företaget i noggrann överensstämmelse med den av Kungl. Maj:t fastställda arbetsplanen med de eventuella ändringar däri, varom vederbörande myndighet må efter framställning besluta,

att fullborda arbetet till den 1 september 1934,

att, när så av Lantbruksstyrelsen påfordras, efter företagets fullbordande förete behörigen verifierade räkenskaper över de med företaget förenade utgifterna och att vidkännas sådan minskning av till företaget beviljade statsmedel, som Lantbruksstyrelsen efter granskning av sagda räkenskaper finner sig böra föreskriva,

att vid företagets utförande iakttaga de föreskrifter, som av Kungl. Maj:t eller Lantbruksstyrelsen må hava meddelats,

att bestrida vad utöver beviljade statsmedel kan erfordras för företagets fullbordande,

att gälda vederbörande förrättningsman tillkommande gottgörelse enligt taxa även i fråga om av Lantbruksstyrelsen beordrad avsyning av företaget,

att underhålla det utförda arbetet intill dess sådan underhållsskyldighet kan varda andra i laga ordning ålagd eller vederbörande från underhållsskyldigheten befriats, samt

att vid arbetets utförande ävensom i fråga om underhållsskyldighetens fullgörande underkasta ^{oss} mig Lantbruksstyrelsens inseende och kontroll;

2:o) att för tjänsteman, som av Lantbruksstyrelsen eller Väg- och Vattenbyggnadsstyrelsen förordnas att verkställa besiktning eller avsyning av arbetet eller inspektion av underhållsarbetet, tillhandahålla den för företaget fastställda arbetsplanen med därtill hörande handlingar och ritningar;

3:o) att i händelse avvikelse utan därtill i vederbörlig ordning erhållet tillstånd skett från den fastställda arbetsplanen, eller arbetet icke blivit fullbordat inom därför bestämd tid och Lantbruksstyrelsen ej heller meddelat anstånd med dess utförande, eller Kungl. Statskontoret skulle finna den säkerhet, som blivit ställd för till Statskontoret avgiven skuldförbindelse angående lånets återbetalning, icke vidare nöjaktig, och ny säkerhet, som av Statskontoret godkännes, icke varder inom bestämd tid avlämnad, eller den bestämda annuiteten icke varder i behörig tid erlagd, låta det ankomma på Kungl. Maj:t att inställa all vidare utbetalning av statsmedel samt att återfordra vad därav uppburits, beträffande lånet dock endast därest icke beslut om detsamma återbetalning och fördelning blivit meddelat, att inom viss angiven tid på en gång eller efter hand inbetalas till Statskontoret, ävensom att å sålunda lyftade och återburna medel erlagga fem procent årlig ränta från lyftningsdagen till dess återbetalning sker;

4:o) att ifråga om tid för lyftande av statsmedlen i mån av arbetets fortgång låta gälla vad Lantbruksstyrelsen därutinnan bestämmer; och skall, därest icke Kungl. Maj:t med avseende å särskilda förhållanden prövar skäligt annorlunda förordna, någon del av statsmedlen innestå i Statskontoret, intill dess arbetet blivit vederbörligen avsynat och av Lantbruksstyrelsen godkänt;

5:o) att vid avslutandet av detta kontrakt för förvaring i Lantbruksstyrelsens arkiv till Styrelsen överlämna bestyrkt avskrift och kopia av de till den fastställda arbetsplanen hörande handlingar och ritningar, ävensom att, innan sista delen av statsmedlen lyftes, till Lantbruksstyrelsen överlämna fullständig beskrivning jämte ritning över sådan avvikelse från den fastställda planen, vartill vederbörligt tillstånd meddelats;

6:o) att bestrida eller gottgöra alla kostnader av vad beskaffenhet de vara må, som i följd av erhållna statsmedel föranledas för Statskontoret;

7:o) att för fullgörande av detta kontrakt ävensom, därest mot kontraktet brytes, för återbäring av lyftade statsmedel jämte därå upplupen ränta, ställa sådan säkerhet, som av Lantbruksstyrelsen godkännes;

8:o) att till Statskontoret avgiva med behörig borgen eller annan säkerhet försedd skuldförbindelse angående lånets återbetalning; samt

9:o) att fullgöra de övriga åtaganden, som enligt gällande författningar i ämnet åligga mottagare av ifrågavarande statsmedel.

Härav äro två lika lydande exemplar upprättade, av vilka vardera kontrahenten tagit ett.

Hagestad den 22 sept 1922.

Eric M. Mässon

Att Lantbrukaren Eric M. Mässon
i Hagestad

i bägges vår närvaro egenhändigt undertecknat förestående kontrakt, intyga:

Lars Ivensson
Adress Hagestad 11

Lars Ivensson
Adress Hagestad 21

Med stöd av Kungl. brevet den 25 augusti
1933 antager Kungl. Lantbruksstyrelsen,
å Kungl. Maj:ts och Kronans vägnar, detta
kontrakt.

Stockholm den 18 oktober 1933

Carl Gustaf

Carl Gustaf

Vederbörandes uppmärksamhet fästes å bestämmelserna i 13 kap. 17 § vattenlagen, vari stadgas att, därest det framtida underhållet försummas, Konungens Befallningshavande eller annan myndighet Konungen bestämmer äger själv bota bristen på den försumliges bekostnad.

Socken, by och hemman	Registernummer	Littera å kartan	Hemmanstal	Agofigarens nummer	Delägares namn, hemvist m. m. samt ägobeskrivning
1	2	3	4	5	6
Uppgift å delägare i "Hagestad n:o 7 dikevingsföretag av år 1931", som innehåva län från statens ardläsningslångfond. Kristianstads län. Löderups socken.					
~~Hagestad~~	75	A		~~Per Olsson~~	
Hagestad	74	B	$\frac{3}{64}$	~~Per Olsson~~	
"	78	C	$\frac{447}{2500}$	Erik M. Månsson	
Kristianstad den 7 april 1933 Wimart. Carlström Statens landbruksingenjör.					

[illegible]

1933 den 18 okt.

Uppgift jämlikt stadgandet i 1 §, 1 stycket, av lag om kronans för-
månsrätt för avdömningslån den 14 juni 1929 (nr 164).

Företagets namn: "Hagestad nr 7 dikningsföretag av år 1931" i Lå-
derups socken av Kristianstads län.

Lån 1.560 kronor från statens avdömningslånefond enligt Kungl.
Maj:ts beslut den 25 augusti 1933.

Lånet har beviljats för nedanstående, i utredningen angående
detsamma upptagna fastigheter.

Socken, by och <u>herman</u>	Litt. å <u>karta</u>	Kontal. Register- <u>nummer</u>	Ägarens namn
<u>Låderups socken</u>			
Hagestad	B	3/64	7 4 Per Olsson
"	Q	447/2500	7 8 Eric M. Månsson

Stockholm den 18 oktober 1933.

På Kungl. Lantbruksstyrelsens vägnar

Olof Fredholm

f

Godk. 18/10 1933

251/33

DIARIE Nr 26744
K. LANTBRUKSSTYRELSEN
10 OKT. 1933

Bevis

Över verkställd avsyning av torrlägningsföretag.

Företagets namn: "Hagestad nr 7 dikningsföretag av år 1931" i
Löderups socken av Kristianstads län.

Planen fastställd den 25 augusti 1933.

Bidrag från statens avdikningsanslag 1080 kronor.

Lån från statens avdikningslånefond 1560 kronor.

Kontrakt om arbetets utförande antaget av sökandena.

Fastställd arbetstid till den 1 september 1934.

Förtroendeman: lantbrukaren Eric. M. Månsson, Hejdegård pr Löderup.

Avsyningen verkställd av förste assistenten Lars Kullman.

Företaget befanns därvid vara i sin helhet utfört i över-
ensstämmelse med den fastställda planen och tillstyrkes dess god-
kännande.

Kristianstad den 9 Oktober 1933.

W. Flomträs
statens lantbruksingenjör.



H. M. Månsson