



Likheten med den av Kungl. Maj:t
den 27/10 1933 fastställda arbets-
planen bestyrkes:

Lundsgårdens dikningsföretag av år 1931.

Gunnar F. Toimela

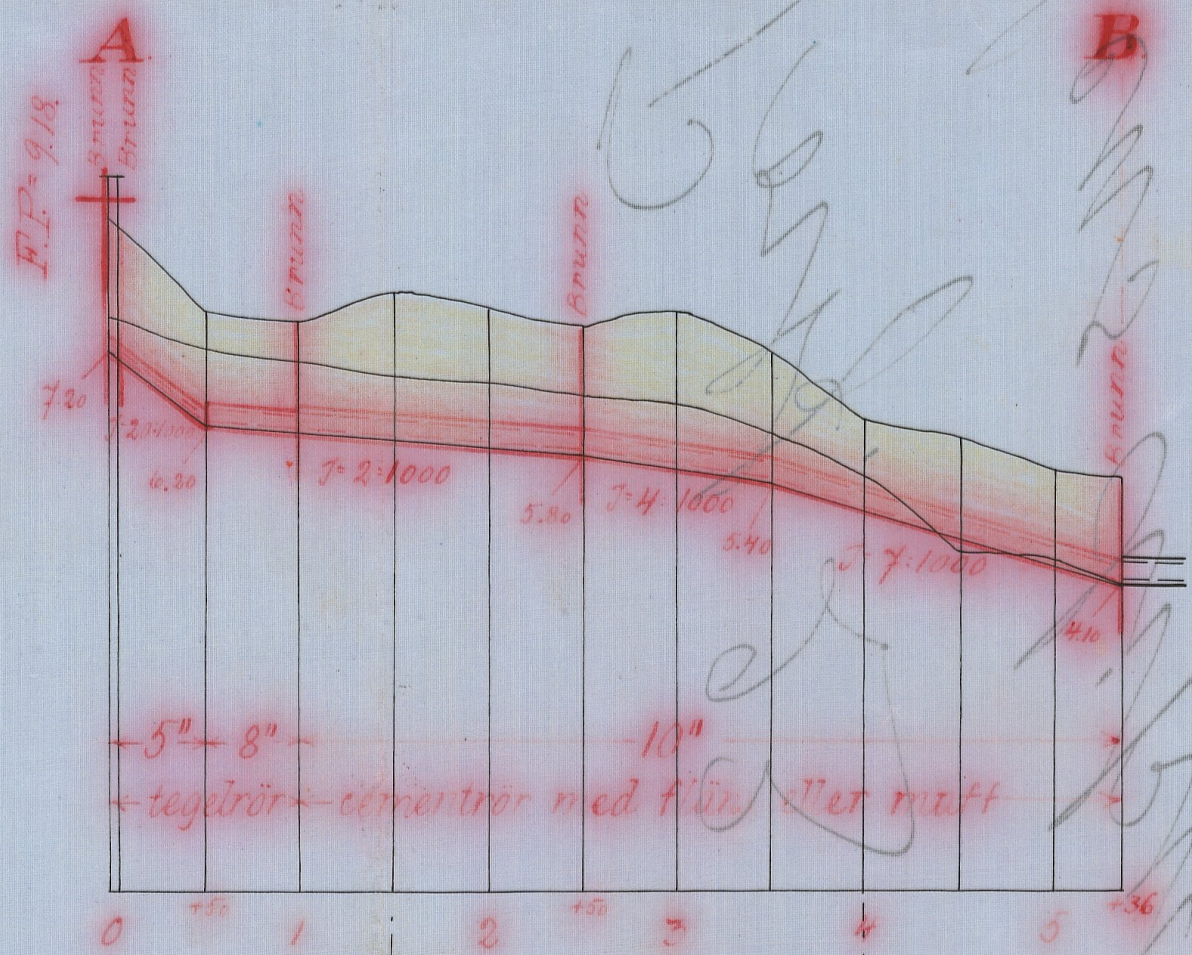

Befintlig cement-
rörledning av 12" rör

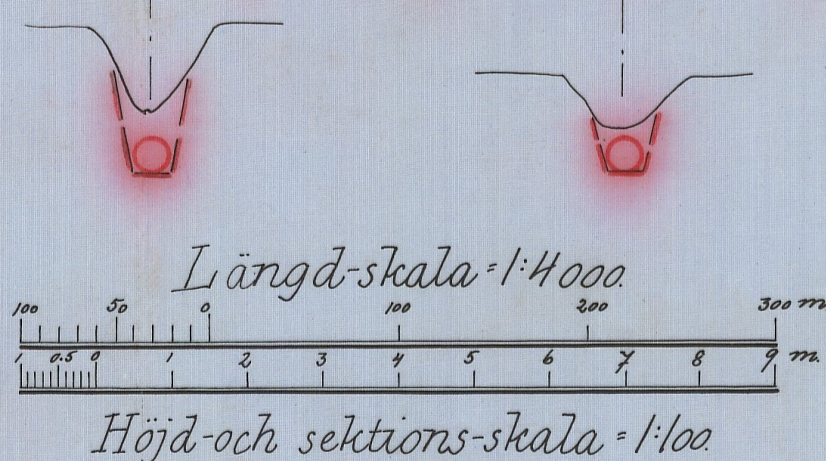

Längd-skala = 1:4000

Höjd-och sektionsskala = 1:100

Förslag till dikning inom Lundsgården i Kellna socken och Bläsinge

i Östra Ljungby socken av
Kristianstads län,
upprättat vid synförrättning enligt vattenlagen år 1931 av


Gunnar F. Toimela

Statens lantbruksingenjör.

Registernummer.

Kellna socken.		
A	Lundsgården	10'
Östra Ljungby socken.		
B	Bläsinge	25'

Förslag till intagningsbrunn.

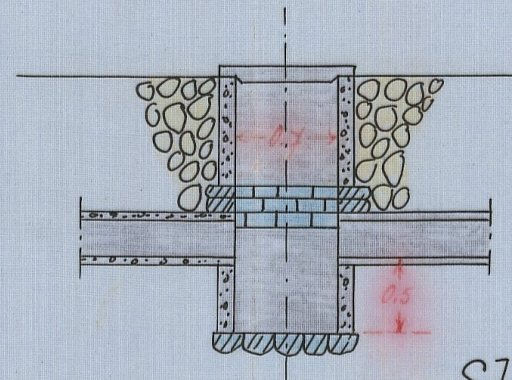

Skala = 1:50

Gunnar Kungl. Maj:t värdiga brev
den 27 oktober 1933 fastställt till
effektivitet med arbetets utförande.

Stockholm den 7 november 1933
På Kungl. Lantbruksstyrelsens vägnar
Albert Thulin

317N.Nr 001

9 DEC 1933

KRISTIANSTADS LANTBRUKSSTYRELSEN

1-0306

Ar 559 Kristianstads län

229/33

Komb

L _____ 1*0586

30877


DIARIE NR
K. LANTBRUKSSTYRELSEN
6 DEC 1933



Notkrift

Gjennom Kungl. Maj:ts nådiga brev
den 27 oktober 1933 fastställd till
efterrättelse vid arbetets utförande
Stockholm den 7 november 1933
På Kungl. Konstruktörskolans vägnar:
Albert Smith.

Översiktskarta

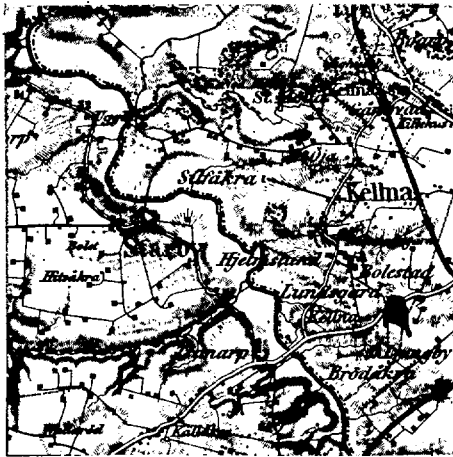

Skala 1:100 000.

Avskrift.

Sedan delägarna i "Lundgårdens diknings-
företag av år 1931" som avser torrläggning av
vattenskadade ägor till Lundsgården i Kellna
socken och Bläsinge i Ö.Ljungby socken av
Kristianstads län, förklarat sig vilja söka
lån och anslag av allmänna medel till före-
tagets utförande, får jag härmed därom avgiva
följande av ritningar och förslag åtföljda

B E T Ä N K A N D E.

Företagets ändamål.

Företaget avser bättre torrläggning av åkermark.

Belägenhet.

Avdikningsområdets belägenhet framgår av motstående över-
siktskarta där det markerats med röd färg.

Föregående rättslig utredning.

Företaget har föregåtts av syneförrättning enligt vattenlagen
verkställd av undertecknad på förordnande av länsstyrelsen.

Mot syneförrättningen som slöts den 27 april 1931 har missnöje
ej anmälts vilket framgår av närslutna diariebevis /bil.A/

Låne- och anslagssökande.

I förening /bil.B/ daterad den 25 okt. 1931 hava delägarna
överenskommit att gemensamt hos Kungl. Maj:t göra underdånig an-
sökan om största möjliga lån och anslag av allmänna medel till
företagets utförande.

Avdikningsområdets beskaffenhet.

Avdikningsområdet omfattar:

Jordmånens beskaffenhet framgår av den till syneprotokollet fogade ägobeskrivningen.

Nuvarande avdikning.

Området avvattnas för närvarande av mindre öppet dike vars dimensioner dock är allt för små för att tillåta markernas rationella torrläggning för åker.

Torrläggning.

Dikningsförslaget avser dessa öppna dikens nygrävning och ersättande med rör i den utsträckning som bifogade plan- och profilritningar utvisa.

På grund av erfarenhet från närgränsande dikningsföretag med samma jordbeskaffenhet torde inga sådana omständigheter förefinnas som kunna verka hindrande på användandet av cementrör.

Jordförbättring och kostnad.

Den möjliggjorda jordförbättringen beräknas i till syneprotokollet fogad värderingslängd till 2923.20 kronor och själva dikningskostnaden i till samma protokoll fogad kostnadsberäkning till 2230 kronor.

Deltagningsskyldighet.

Denna är reglerad genom bestämmelserna i synemännens laga kraftvunnena utlåtande.

Hinder mot företaget.

Enär syneförrättningen vunnit laga kraft finnes ej något hinder mot företagets utförande.

Liknande företag i orten.

Närmast belägna med statsmedel understödda liknande företag

torde vara "Ö.Ljungby-Pilagårdens dikningsföretag av år 1924".

Nu avhandlade företag har ej förut varit föremål för offentlig myndighets prövning.

Beräkning av lån och anslag.

I tabell a, bil.I har uträknats storleken av det lån från Statens avdikningslånefond och det bidrag från Statens avdikningsanslag som författningssenligt torde kunna påräknas och framgår härav att lånet kan uppgå till 1380.10 kronor och bidraget till 1149.87 kronor.

Tillstyrkan.

Hänvisande till förestående utredning tillstyrker jag att till utförande av detta företag beviljas lån ur Statens avdikningslånefond med 1380 kronor och bidrag ur Statens avdikningsanslag med 1150 kronor.

Utförande.

Vid arbetenas utförande skall iakttagas vad i synemännens laga kraftvunnena utlåtande bestämmes.

Arbetstid.

Till arbetenas utförande torde böra anslås en tidrymd av ett år.

Kristianstad 1 febr. 1932.

Lennart Holmström

Statens lantbruksingenjör

Bilagor.

I Tabell a

C. Vägstyrelsens skrivelse


II " b, kostnadsberäkning

D Ett häfte synehandl.

A Diariebevis

E Ritningar i ett blad.

B Föreningshandling

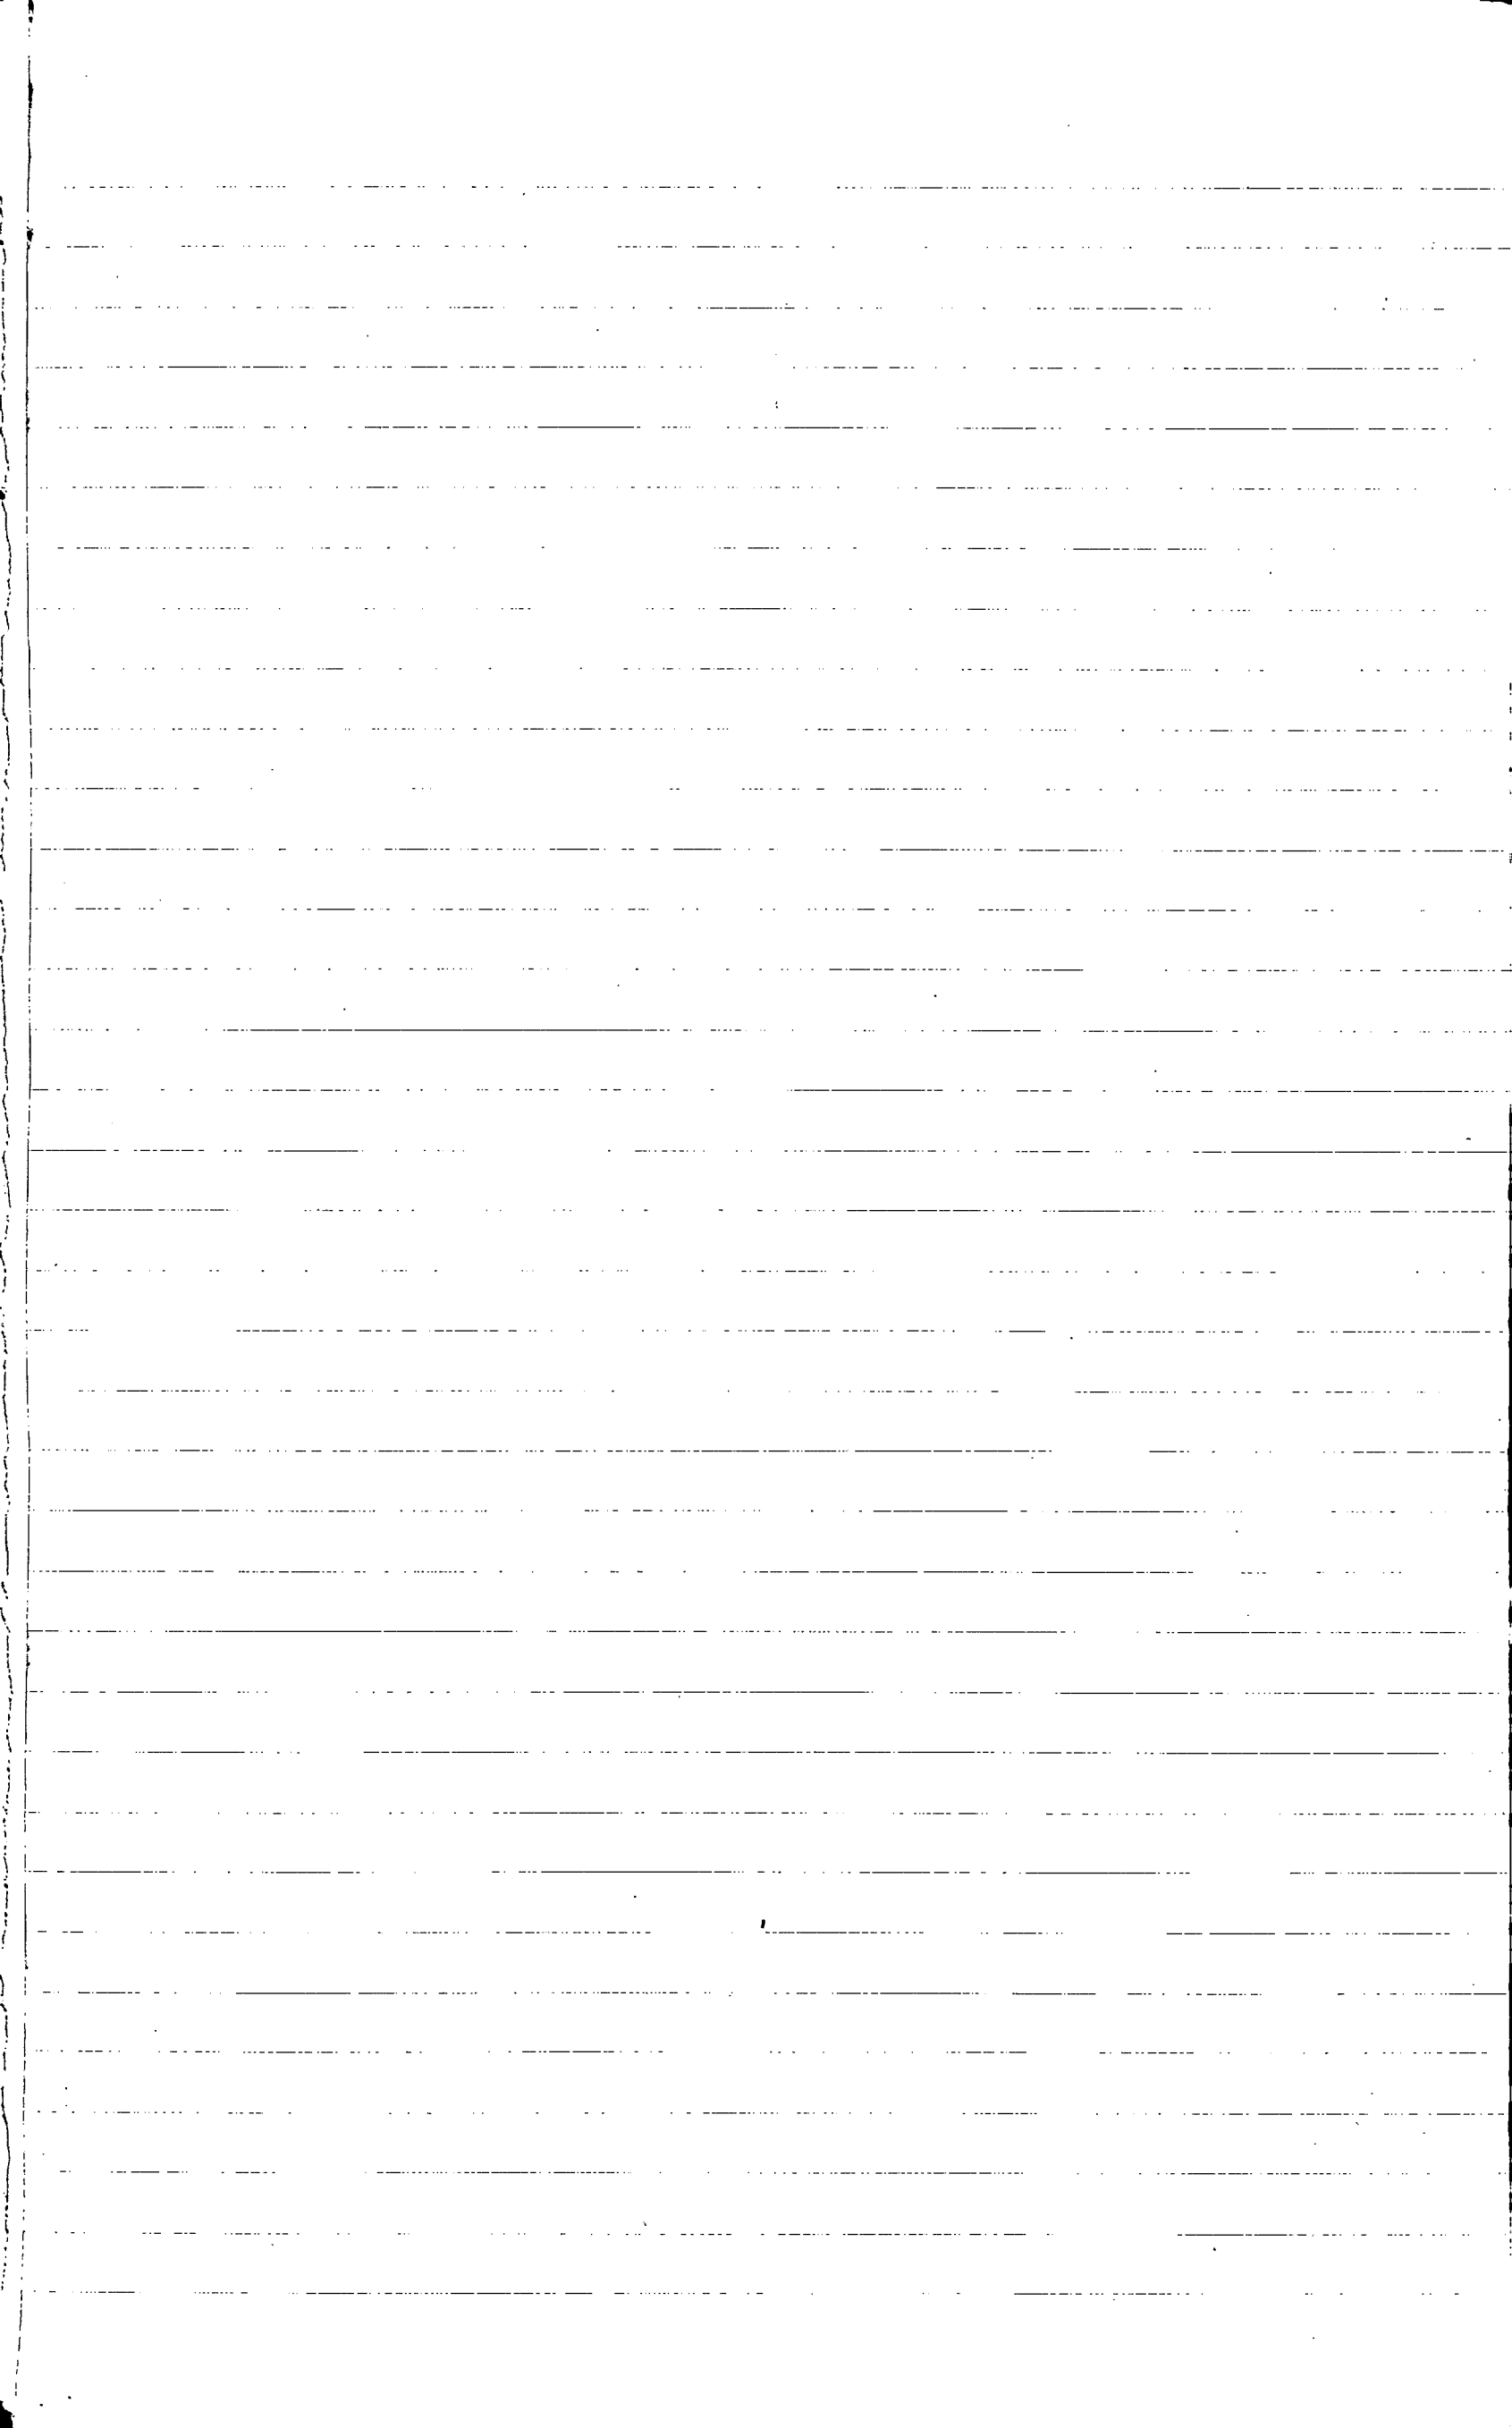

Söken, by, human	registrum	Litha a. harkan	Mantel	Sölgare m. m.
Hella söken				
Lundsgården	10'	A	$\frac{3}{4}$	Assar Assarson
6. Ljungby	söken			
Blasugi	25	B	$\frac{1}{8}$	Lena Augusta Johansson
				<u>Summa</u>

a

Siltajärvi ja kirkonkylän kylä																		
Kylä		Kylä		Kylä		Kylä		Kylä		Kylä		Kylä		Kylä		Kylä		
kuu	vu	kuu	vu	kuu	vu	kuu	vu	kuu	vu	kuu	vu	kuu	vu	kuu	vu	kuu	vu	
6	65.5	27	96	12	2133	-	218	06	68	86	2419	92	0.87	45.45	1099	85	1320	07
0	70.6	12	7	08	97	-	9	92	3	13	110	05	0.87	45.45	50	02	60	03
7	36.1	29	23	20	2230	-	227	98	71	99	2529	97			1149	87	1380	10
Kirkonkylän kirkko ja kirkonkylän kylä Kirkonkylän kirkonkylän																		

Tabell 6. Hushuadsberäkning

			1581	71
			~~2230~~	
Silversgrävningen				
Laga nya förläggningen	227	98		
Hushuad för lån i anslag	71	99	299	97
Summa			~~2529~~	~~97~~
			1881	68

Kristiansstad i febr. 1932
 Lennart Holmström
 Ståhus. Landbruksskolens för

1) Minsteringen vidtagit av Kungl. Landbruksskolens
 med stöd av från företagsställarna erhållna uppgift
 angående företags kostnader.

Vid arbetsplanens fastställande har kost-
 naden för företaget beräknats till 1881 kronor 68 öre.

Stockholm den 7 november 1933

På Kungl. Landbruksskolens vägnar:
 Albert Smith

Att, såvitt framgår av härstädes fört vederbörligt diarium, besvär icke inom laga tid anförts mot en enligt uppgiften 27 april 1931 avslutad laga syneförrättning angående företag, benämnt "Lundsgårdens dikningsföretag av år 1931" och avseende torrläggning av mark till Lundsgården i Kellna socken och Bläsinge i Östra Ljungby socken, Kristianstads län; det varder härmed till bevis meddelat. Stockholm i Söderbygdens vattendomstols kansli den 13 juli 1931.

Ex officio:

Sven Nordlund

Undertecknade delägare i "Lundsgårdens dikningsföretag av år 1931" överenskomma härmed att gemensamt hos Kungl. Maj:t göra underdånig ansökan om största möjliga lån och anslag av allmänna medel till företagets utförande.

Lundsgården den 25 okt. 1931

Assar Assarsson

Svea Johansson

äg. till Lundsgården

äg. till Bläsinge n:o 3

Bevittnas:

Celi Johansson

John Johansson

Karl Nilsson

På begäran intygas härmed att Norra Åsbo härads vägstyrelsen
ej har något att invända mot anläggandet av en 5" tegelrörsledning
under allmän väg, vilken ledning erfordras för utförande av "Lunds-
gårdens dikningsföretag av år 1931".

Östra Ljungby 1 jan. 1932.

G. Svensson

Vägstyrelsens ordförande

Förstämde avskrift av handlingar tillhörande
den s. Kungl. Maj: den 27/10 1923. fast-
ställda arbetsplanen vidimeras:

Henrik Palmström

229/00

Komb.

L 1*0586
30877

DIARIE Nr
K. LANTBRUKSSTYRELSEN
6 DEC. 1933

4430

DIARIE Nr
K. LANTBRUKSSTYRELSEN
12 FEB. 1932



Protokoll, hållet vid syneförrättning
enligt vattenlagen angående dikning inom Lundegården och Bläsinge i Kellna och Östra Ljungby socknar av Kristianstads län.

År 1931 den 13 april inställde sig undertecknad statens lantbruksingenjör hos lantbrukaren Assar Assarsson å Lundsgården för att på grund av länsstyrelsens förordnande verkställa syneförrättning enligt vattenlagen angående dikning inom Lundsgården och Bläsinge i Kellna och Östra Ljungby socknar av Kristianstads län. Efter personliga kallelser hade till sammanträde infunnit sig:

Assar Assarsson, Lundgården

Johan Johansson, Bläsinge

såsom gode män: Arvid Jönsson, Silvåkra och Oskar Gustafsson, Öja, vilka båda avlagt föreskriven ed.

§ 1.

Det för undertecknad utfärdade förordnandet samt ansökan därom upplästes /bil.1/.

§ 2.

På därom framställd fråga yppades ej någon jävsanmärkning mot synemännen ej heller visste sig dessa stå i jävsförhållande till sakägare.

§ 3.

Sökanden, Assar Assarsson, yrkade anläggandet av täckt avloppsledning med utlopp över Bläsinge till sådant djup och dimensioner, att den vattenskadade marken kunde torrläggas till lagenligt djup för åker samt att kostnaderna skulle fördelas enligt lag.

§ 4.

Johan Johansson meddelade, att hans hustru Svea Augusta Johansson vore ägare till 1/8 mtl. n:o 2⁵, Bläsinge.

§ 5.

Förrättningsmannen kungjorde, att synemännen omedelbart efter sammanträdet komme att vidtaga för ärendets vidare handläggning nödiga undersökningar och värderingar samt att nytt sammanträde komme att hållas å samma lokal måndagen den 27 april 1931 kl. 11 f.m. till vilket sammanträde inga andra kallelser än detta meddelande komme att utgivas.

§ 6.

Då intet vidare förekom upplästes dagens protokoll och slöts sammanträdet. Ort och tid som ovan

Lennart Holmström

Statens lantbruksingenjör

O. Gustafsson

Arvid Jönsson

År 1931 den 27 april.

Denna dag sammanträdde åter förenämnda synemän å Lundsgården varvid följande sakägare tillstädeskommo:

Assar Assarsson, Lundsgården

Svea Augusta Johansson, Bläsinge, genom Johan A. Johansson därstädes enligt fullmakt bil. 2.

§ 7.

Förrättningsmannen framlade och förklarade det upprättade dikningsförslaget samt uppläste hävdeförteckning, ägobeskrivning och värderingslängd i sammandrag /bil. 3/, kostnadsberäkning /bil. 4/

och kostnadsfördelningslängd /bil.5/.

§ 8.

Synemännen avgåvo sitt så lydande utlåtande /bil.6/

§ 9.

Räkning å förrättningskostnaderna bifogades protokollet /bil.7/

§ 10.

Det bestämdes att till företaget hörande handlingar och ritningar skulle förvaras å Lundsgården.

§ 11.

Då intet vidare förekom förklarades förrättningen avslutad och upplästes dagens protokoll.

Ort och tid som ovan

Lennart Holmström

Statens lantbruksingenjör

Arvid Jönsson

O.Gustafsson

Bil. 1 .

Till Länsstyrelsen i Kristianstads län.

Härmed anhålles vördsamt om förordnande för behörig förrättningsman att verkställa syneförrättning enligt vattenlagen angående dikning å Lundsgården i Kellna socken. Samtliga av företaget beroende torde först av förrättningsmannen kunna med säkerhet angivas.

Lundsgård pr Östra Ljungby den 25 april 1929.

A.Assarsson

R E S O L U T I O N .

Jämlikt 10 kap. 33 § vattenlagen förordnar länsstyrelsen statens lantbruksingenjör Lennart Holmström att i enlighet med före-

skrifterna i ovan åberopade lag, därest laga hinder ej möter, verkställa den uti bilagda ansökan påkallade förrättning; skolande sökanden tillställa förrättningsmannen detta förordnande.

Kristianstads landskansli den 15 maj 1929.

På länsstyrelsens vägnar:

C.Rich.Lundberg

Gösta Ek

Bil. 2 .

Fullmakt för min man, lantbrukaren Johan A. Johansson, att vid sammanträde å Lundsgården inför statens lantbruksingenjör, denna dag med delägare i dikningsföretaget Lundsgården-Bläsinge n:o 2 min talan föra; försäkras av

Bläsinge den 27 april 1931.

Svea Augusta Johansson

Fru Svea Augusta Johanssons egenhändiga namnteckning bevitnas:

Joh.N.Forssell

Karl Nilsson

Socken, by och hemman	Registreringsnummer	Littera å kartan	Hemmanstal	Ägofigursnummer	Delägares namn, hemvist m. m. samt ägobeskrivning
1	2	3	4	5	6
<u>Hellua socken</u>					
<u>Lundsgården</u>	10'	A	3/4		<u>Isar Isarsson</u>
				1	åker, mylla gräna
				2	hädgård "
				3	ägarväg imp.
				4	åker "
				5	väg imp.
				6	åker "
				7	ägarväg imp.
				8	myllgräs "
				9	åker "
				10	" "
				11	myllgräs imp.
				11a	åker "
				12	" "
					<u>Summa</u>
<u>6" Ljungby socken</u>					
<u>Blåstinge</u>	25	B	1/8		<u>Isa Augusta Johansson</u>
				13	åker, mylla gräna
				14	" "
				15	" "
				16	" "
					<u>Summa</u>
					<u>Sammandrag</u>
<u>Lundsgården</u>	10'	A	3/4		<u>Isar Isarsson</u>
<u>Blåstinge</u>	25	B	1/8		<u>Isa Augusta Johansson</u>
					<u>Summa</u>

A r e a l								Nuvarande värde			Blivande värde			Förbättringsvärde		
Åker		Äng och odlingsmark		Annan duglig mark		Impediment och högl. mark		pr har	pr ägofigur		pr har	pr ägofigur		pr har	pr ägofigur	
Har	ar	Har	ar	Har	ar	Har	ar	Kr.	Kr.	öre	Kr.	Kr.	öre	Kr.	Kr.	öre
7		8		9		10		11	12		13	14		15	16	

[illegible]

Kostnadsförslag.

Lundsgården delningsförslag av år 1931

Timpenning: Kronor.

Läge	Längd m.	Arbete, jordmån m. m.	Antal	à kr.	Kostnad		Summa	
					Kr.	öre	Kr.	öre
1	2	3	4	5	6		7	
0-5+36	536	<u>Djursläckan A-B</u>						
0-0+5	5	Behållning för täkt ledning, rörns läggnings, djursjuddet årefyllning m. m.	5	4.-	20	-		
0+5-0+50	45	Djursjuddet	45	1.-	45	-		
0+50-1	50	Djursjuddet	50	1.10	55	-		
1-4	300	Djursjuddet	300	1.20	360	-		
4-5+36	136	Djursjuddet	136	0.80	108	80		
0-0+50	50	5" tegelrör med frakt	175	0.30	52	50		
0+50-1	50	8" Djursjuddet	175	0.55	96	25		
1-5+36	436	10" cementrör med fläns eller muff (bl. 1:2:2)	436	2.50	1090	-		
0,0+5,1,2+50 5+36		Suckningsbrunnar av cement med betonglock. Brunnarna skola ha en inre diameter av 0.7 m. och brunnbotten ligga 0.5 m. under avloppsriks nederkant Brunnbotten skall vara skivast och brunnen väl angäddad med manken och skär. Brunnarna skola i öfrigt utföras i örrens- skänkel med fastskädd rikt. H. För arbetets tillsyn och ledning, oförskäddda fall m. m. tilläggas en 10 %	5	40.-	200	-	2027	55
							2027	45
		<u>Summa</u>					2230	-
		Lundsgården den 27 april 1931						
		Lennart Holmström						
		Platus lantbruksskoleingenjör						

[illegible]

Herstads fördelningslängd för "Lundsgårdens delningsföretag av
år 1931"

[illegible]



avgivet vid syneförrättning enligt vattenlagen angående dikning inom Lundsgården i Kellna socken och Bläsinge i Östra Ljungby socken av Kristianstads län.

1:o. Företaget, som avser anläggandet av dike från odlad mark är enligt synemännens förmenande att hänföra till dikning. Mot företagets utförande på sätt i detta utlåtande närmare angives finnes enligt synemännens förmenande ej något laga hinder.

2:o. Sökande till företaget är Assar Assarsson för Bläsinge n:o 10¹.

Företagets utsträckning är beroende av sökandens yrkanden och förefintliga fallförhållanden och omfattar syneförrättningen i anledning härav den dikessträcka, som å hithörande plankarta är utmärkt med röda linjer och bokstäverna A-B.

3:o. Den vattenskadade mark, som av företaget tillskyndas båtnad är avfattad å hithörande plankarta. Såsom betalningsskyldig till företaget anses all mark, vars torrläggning till 1.2 meters djup är beroende av dikningen och som genom denna vinner möjlighet till förbättrad torrläggning, d.v.s. all mark, belägen under en kurva, avvägd till 1.2 meters höjd över vanligt medelvattenstånd i diket med tillägg för behövlig höjdskillnad mellan detta vattenstånd och eventuella täckdikesögon samt för fall åt sidorna mot diket räknat, vilket fall beräknats lika med markytans, dock ej överstigande 1.5:1000.

4:o. Den i föreliggande fall uppkommande båtnaden består i höjning av jordens alstringsförmåga.

Enär jordägarnas deltagningsskyldighet i företaget är beroende

av den värdeförändring, som tillskyndas jorden genom företagets utförande, har denna värdeförändring måst utrönas. För detta ändamål hava synemännen åsatt varje ägofigur ett värde, som i kronor uttrycker jordens värde efter företagets utförande.

Vid denna värdering har hänsyn tagits till jordens naturliga beskaffenhet såväl till matjord som alv samt till dess belägenhet men ej till jordens mer eller mindre goda brukning och därav uppkommande större eller mindre växtkraft.

Jordens värde före företagets utförande anse synemännen vara i det stora hela en produkt av dess värde i fullt torrlagt skick och den större eller mindre grad av försumpning, jorden lider av. Jord, som ligger i jämnhöjd med eller under den försumpande vattenytan, har grad 0.0; anses sålunda för närvarande sakna värde. Jord, som ligger i jämnhöjd med eller högre än kurvan för den vattenskadade marken, har grad 1.0; d.v.s. dess värde före och efter företagets utförande sammanfalla.

Höjdskillnaden mellan den försumpande vattenytan och kurvan delas i tio höjdgrader med sinsemellan lika höjdskillnad. Varje ägofigurernas höjdläge motsvaras alltså av en viss försumpningsgrad. Denna är uträknad för varje figurs medelhöjd. Genom reduktion av ägofigurernas blivande värde med denna för varje ägofigur uträknade grad erhålles ägofigurens nuvarande värde. Skillnaden mellan dessa två värden motsvarar den genom företagets utförande uppkommande förbättringen. Denna är uträknad för varje ägolott och återfinnes i värderingslängdens kolumner 15 och 16.

5:o. För att den beräknade jordförbättringen skall kunna ornås mås-

te dikningsarbetet verkställas i full överensstämmelse med förslaget som är upprättat med hänsyn tagen till framrinnande vattenmängd, markens lutningsförhållanden, dikningsarbetenas ändamål m.m.

Nederbördsområdet är direkt inmätt och utgör:

1 punkt A	9 hektar
1	17 "
2450	23 "

På sökandens yrkanden och med stöd av bestämmelserna i vattenlagens kap. 7 § 4 bestämma synemännen, att dikena skola göras täckta.

Vid bestämmandet av rördimensionerna hava synemännen utgått från en största avrinning av 1.2 sekundliter pr hektar.

För övrigt hänvisas till plan-, profil- och sektionsritningarna samt till kostnadsförslaget.

6:o. Brobyggnader förekomma ej. Företaget medför anläggandet av rörledning genom allmän väg. Innan arbetet därmed påbörjas skall vägstyrelsen därom underrättas och dess anvisningar angående trafikens säkrande inhämtas.

7:o. Framställning om ersättning för skada å växande gröda på grund av företagets utförande skall göras skriftligen till sökanden och senast den dag, då företaget genom avsyningsbevisets uppläsande på allmänt sammanträde med sakägarna förklarats avsynat och godkänt. Ersättningsbeloppet skall bestämmas av två stycken av sökanden tillkallade ojävige män.

För övrigt skola inga ersättningar utgå.

8:o. Torrläggningssamfälligheten skall utgöra en avdelning och till grund för fördelningen av samtliga med företaget förenade kostnader

av vad slag de vara må skall läggas de bättnadsvärden, som finnas angivna i värderingslängdens kolumner 15 och 16. I kostnadsfördelningslängden finnes med iakttagande härav angivet vars och ens deltagningsskyldighet i förbättringsvärde och procenttal samt den kostnad, som i enlighet med det upprättade kostnadsförslaget åligger varje sakägare.

9:o. Företaget skall benämnas "Lundsgårdens dikningsföretag av år 1931".

Arbetet skall utbjudas på entreprenad och överlämnas åt i dylika arbeten fullt kompetent person.

10:o. Beträffande arbetets utförande stadga synemännen:

att innan arbetet påbörjas skall denna syneförrättning hava vunnit laga kraft;

att arbetet skall vara fullbordat inom utgången av år 1932;

att arbetet skall utföras i full överensstämmelse med det upprättade förslaget, dock att mindre ändringar, som under arbetets utförande kunna visa sig lämpliga beträffande dikenas läge och annat, som ej inverkar minskande på torrläggningens djup eller på avrinningen och varom berörda sakägare äro eniga, må efter hörande av statens lantbruksingenjör och efter hans skriftliga medgivande företagas;

att cementrören skola gjutas av svensk cement, i blandning magrast

1:2:2; att de skola godkännas av statens lantbruksingenjör eller

dennes ombud innan de nedläggas och att deras läge skall kontrol-

leras av statens lantbruksingenjör eller dennes ombud innan de

höljas;

att den, som åtagit sig arbetet ej må erhålla slutlikvid förrän arbetet i sin helhet godkänts av statens lantbruksingenjör eller den han i sitt ställe sätter.

11:o. Ränsning av brunnar skall ske minst två gånger årligen och så ofta behovet det påkallar. Koppling direkt till rörsträng förbjudes såvida ej statens lantbruksingenjör därtill givit sitt skriftliga tillstånd.

12:o. Kostnaderna för denna syneförrättning skola vid förrättningens avslutande av sökanden förskjutas men gäldas av samtliga sakägare på sätt i detta utlåtande föreskrives om företaget kommer till utförande.

13:o. Är någon missnöjd med åtgärd eller beslut under denna syneförrättning eller med detta synemännens utlåtande ingive inom sex-tio dagar från den dag förrättningen förklarats avslutad sina till Söderbygdens vattendomstol i Stockholm ställda besvär. I besvären skola fullständigt upptagas klagandens alla påståenden och skälen därför och skola vid besvären fogas de handlingar, klaganden vill åberopa till stöd för ändringssökandet. Besvären skola ingivas i tre exemplar. Lundsgården den 27 april 1931.

Lennart Holmström

Statens lantbruksingenjör

Arvid Jönsson

O. Gustafsson

ARVODESRÄKNING

för laga syneförrättning angående *Lundsgårdens delningsförslag av år 1931*

socken och *län,*
upprättad enligt nedanstående §§ i lantbruksingenjörstaxan av den 27 juni 1930.

År och månad	Dag	A r b e t e	An- tal	å kr.				
					Kr.	öre	Kr.	öre
1	2	3	4	5	6		7	
		Kallelser och kungörelser, § 5, ... st.	5	0,50			2	50
		Ägomätning: i skala 1:4000, §§ 6—10						
		a) för mätningens områdes gränser enl. tariff I, ...						
		1) i åker, raklinje km.		1,50				
		krokinje "	15	3,00	4	50		
		i annan mark, raklinje "		3,00				
		krokinje "		6,00				
		2) för strandsträckor utefter sjö o. vattendrag med bredd över 15 m.						
		i åker, raklinje km.		3,00				
		krokinje "		5,00				
		i annan mark, raklinje "		5,00				
		krokinje "		11,00				
		3) för strandsträckor utefter mindre vattendrag, bredd 10—15 meter "						
		i åker, raklinje "		1,00				
		krokinje "		2,00				
		i annan mark, raklinje "		2,00				
		krokinje "		5,00				
		b) för mätningens områdes olika ägoslag, ägofigurer och areal enl. tariff II						
		åker, medelareal 60 ar st.	12	0,36	4	32		
		har har	7,361	0,54	3	97		
		äng och odlingsmark, medelareal 6 ar st.						
		har har						
		annan mark och impediment, medelareal ar st.	5	0,05		25		
		har har	0,33	0,78		25		
		Tillägg för mätning i skala 1:						
		c) för vattenavlopp enl. tariff III med en medelbredd av >15 m.						
		i åker o. d., raklinje km.						
		krokinje "						
		i annan mark, raklinje "						
		krokinje "						
		d) för textning, skala o. d., 1:sta regalarcket bladet 4-						
		övriga regalarck blad 17 29						
		Överföres					19	79

1	2	3	4	5	6	7
1930		Överfört				19 72
		Avvägning:				
	23/8	a) avvägning, längdmätning o. d., § 46, mom. 4	1/2	12,00	6 -	
		b) ytavvägning, § 11, mom. 1, tariff IV				
		i öppen mark, medelantal 4+ punkter pr har	8	0,50	4 -	
		avvägda punkter	55	0,03	1 65	
		i annan mark, medelantal				
		avvägda punkter				
		c) begränsningskurva, § 11, mom. 2:				
		i öppen mark	1,5	2,00	3 -	
		i annan mark		5,00		14 65
		Arealuträkning, § 13, tariff V, medelareal 45 ar, ...	17	0,05	85	
			7,69	0,10	76	1 61
		Ägobeskrivning, § 14, ägofigurer		0,04		1 50
		Markvärdering:				
		a) uppskattning och värdering, § 46, mom. 5		12,00		
		b) gradtabell eller kurva, § 16, mom. 1,				
		för första kilometern av avlopps längd			4 -	
		för öviga kilometer		1,50		
		c) uträkning därmed av värde pr ytenhet, § 16, mom 2, värdetal st.	12	0,06	72	
		d) uträkning av förbättring eller försämring, § 17 ägofigurer ..	12	0,12	1 44	6 16
		Längdprofil, § 19 längdskala 1:				
		a) uppritning enl. tariff VI, 1) endast markyta				
		2) befintligt avlopp ell. vall	0,536	3,50	1 87	
		Tvärsektioner §§ 21 och 22 i skala 1:100,				
		vid uppritning av endast befintlig eller ny sektion				
						
		vid uppritning av såväl befintlig som ny sektion	2	0,22	44	
						
						
						
		Antal profil- och sektionsritningar	1	3,00	3 -	5 31
		Hydrografisk utredning, §§ 23 och 48, grundbelopp			2 -	
		för vattenområdets areal		0,02		
			1/4	12,00	3 -	5 -
		Dimensionsberäkning, § 24				
		a) för öppet avlopp, utan särskild beräkning		3,50		
		tillägg för särskild beräkning av dimensionerna		1,00		
		" " våta sektionsarean vid h. v. y. 0,50 kr. pr m ² ..				
		nämligen				
						
						
						
		b) täckt ledning, 1) inre diameter intill 20 cm.		6,00	6 -	
		2) " " över 20 "		10,00	10 -	16 -
		Inritning å kartan av avlopp och vallar, § 26 grundbelopp			1	
		tillägg för varje cm. verkligt mått å kartan	13	0,03	39	1 39
		Överföres				71 34

1	2	3	4	5	6	7
		Överfört				71 34
		Arbetsbeskrivning, § 27, 1:sta sidan			3 —	
		tillägg för övriga sidor st.		2,00		
		Kostnadsberäkning, § 28, a) nyanläggning km.		2,50		
		därjämte 25 öre pr m ² av våta sektionensarean vid h. v. y.				
		nämligen m ² sektion på "				
		b) vid förändring av befintligt avlopp "		4,00	4 —	
		därjämte 50 öre pr m ² av våta sektionensarean vid h. v. y.				
		lika som tillägget för dimensionsberäkningar				
		c) av kostnadsförslagets slutsumma 0,1 0/0 (broar och vallar inberäknade)			2 23	6 23
		Förslag till invallning, § 29				
		a) Konstruktion och dimensionering av vallar			6 —	
		b) Inläggning av vallkrön km.		0,50		
		c) Uppritning av tvärsektioner st.		0,25		
		d) Kostnadsberäkning km.		3,00		
		§ 46 Förslag till pumpstation dagar		12,00		
		Förslag till bro och trumbyggnad, §§ 33—35 och 38				
		Antal särskilda ritningar		3,-		
		Dimensionsberäkning		8,00		
		Ritarbete				
		för särskilt konstruerat landfäste st.		4,00		
		Kostnadsberäkning				
		för särskilt konstruerade landfästen st.		4,00		
		Grundförstärkning m ²		0,10		
		Införande av höjdsiffror å plankartan, § 39	55	0,01		55
		Översiktskarta § 41				
		Ersättningslängd, § 42, grundbelopp			1 50	
		antal ersättningar st.		0,25		
		Kostnadsfördelning, § 43, grundbelopp			2 —	
		antal fastigheter st.		0,30	60	
		tillägg för fastigheter i olika avdelningar "		0,20		2 60
		Utlåtande och betänkande, § 45 sid.	6	3,00		18 —
1931/12/4, 23/4		Sammanträden och upprättande av protokoll, § 46 mom. 1, dagar	1	12,00		12 —
		Särskild utredning, § 46, mom. 2 dagar		12,00		
10/4		Utredning å länets lantmäterikontor rörande fastighetsgränser, jordregisternummer o. d., § 46, mom. 15 dagar	1/6	12,00		2 —
11/4		Förslag enl. § 46 mom. 15, brunn "	1/4	12,00		3 —
		utlopp för täckt ledning "		12,00		
		slanficka "		12,00		
		Lösen för : Summa kronor				115 72
		Kopia av plankartan § 51				
		1 a) 1:sta regalarcket			7 —	
		blad				
		övriga regalarck				
		blad				
		b) efter kartans skala och ägofigurernas medelareal, tariff VII,				
		skalan 1: 4000, medelareal 45 ar ägofigurer st.	17	0.07	1 19	
		har 7.691 0.14			1 07	
		Överföres			9 26	

1	2	3	4	5	6	7
		Överfört			9 26	
		höjning för handkopia å ritpapper, 25 0/0				
		3) insättning av höjdlägestal st.	55	0,02	1 10	
		„ „ kanaler och diken, grundbelopp			1 75	
		tillägg för varje cm. verkligt mått å kartan, cm.	13	0,05	65	12 76
		Kopia av profil-, sektions-, bro och trumritningar, § 54,				
		1) enligt tariff VIII, endast markyta km.				
		befintligt vattendrag el. vall				
		nytt avlopp el. vall				
		ändring av befintligt avlopp	0 536	6.-	3 21	
		2) tvärsektioner, originalritningens belopp			44	
		3) broar och trummor, „ „				
		4) för varje med rubrik, skalor o. d. försett blad st.		3,00		3 65
		nedsättning för kopia å kalkerväv 25 0/0				
		Kopia av annan ritning, § 46, pumpstation, dagar		12,00		
		brunn, rörutlopp och slamficka „	1/4	12,00		3 -
		Avskrift av synehandlingarna, § 55 sid.	21	0,55		11 55
		Översiktskarta i d.o., § 41				
		Summa kronor				30 96
		Övriga förrättningskostnader,				
		Lösen av förordnandet jämte kommissionärsarvode			8 -	
		Annonskostnader ang. sammanträden				
		Inbindning av förrättningshandlingar o. uppklistring av ritningar			2 -	10 -
		Arvode till biträdande förrättningsmannen				
		Ersättning till gode männen enligt egna räkningar				53 60
		Kostnader för hantlangning, materialier o. d.				15 -
		<i>Belgimningskostnad</i>				2 70
		Summa kronor				81 30
		Sammandrag.				
		Förrättningsmannens arvode				115 72
		Lösen för kopior och avskrifter				30 96
		Övriga förrättningskostnader				81 30
		Summa kronor				227 98

Den, som icke åtnöjes med denna räkning, äger att inom tre månader från nedanstående dag kländer därå anställa genom stämning till *Norra Åsbo* häradsrätt.

Lundsgården den 27 april 1931

Lennart Holmström
Statens lantbruksingenjör.

Att sakägarne erhållit en med denna lika lydande räkning betyga:

coll.

Kronor kvitteras:

den

19

För

Skändar avtryck av Symplicianus
bestående av protokoll med blyggen 1-7
gittimeras.

Symantrommträn

229
H. H. H.

299
33

L _____ 1*0586

30877
DIARIE Nr
K. LANTBRUKSSTYRELSEN
6 DEC. 1933

KONTRAKT.

Sedan Kungl. Maj:t den 27 oktober 1933 för
"Lundsgårdens dikningsföretag av år 1931" i Kellna, och Östra Ljungby
socknar av

KRISTIANSTADS LÄN

under föreskrift, att understödstagare skall vara skyldig underkasta sig den granskning från
Riksdagens revisorers sida rörande statsunderstödet användning, som Kungl. Maj:t kan
komma att föreskriva, beviljat dels ett *lån* av ettusentrettio (1.030)

kronor att utgå från *statens avdikningslånefond*
och dels ett *statsbidrag* utan återbetalningsskyldighet av åttahundrafemtio (850)

kronor att utgå från *statens avdikningsanslag*,
ävensom fastställt en av statens lantbruksingenjör L. Holmström
vid syneförrättning år 1931 upprättad arbetsplan med därtill hörande kostnadsförslag,
~~halka~~ undertecknad, som av vederbörande intressenter utsatts till styrelse förtroende-
man för företaget, _____ med

Kungl. Lantbruksstyrelsen, å Kungl. Maj:ts och Kronans vägnar, avslutat följande kontrakt,
varigenom ^{vi} jag ~~för egen del samt å vederbörande intressenters i företaget vägnar åtaga~~
och förbind^{oss} mig:

1:o) att utföra företaget i noggrann överensstämmelse med den av Kungl. Maj:t fast-
ställda arbetsplanen med de eventuella ändringar däri, varom vederbörande myndighet må
efter framställning besluta,

att fullborda arbetet till den 1 september 1934,

att, när så av Lantbruksstyrelsen påfordras, efter företagets fullbordande förete behörigen
verifierade räkenskaper över de med företaget förenade utgifterna och att vidkännas sådan
minskning av till företaget beviljade statsmedel, som Lantbruksstyrelsen efter granskning av
sagda räkenskaper finner sig böra föreskriva,

att vid företagets utförande iakttaga de föreskrifter, som av Kungl. Maj:t eller Lantbruksstyrelsen må hava meddelats,

att bestrida vad utöver beviljade statsmedel kan erfordras för företagets fullbordande,

att gälda vederbörande förrättningsman tillkommande gottgörelse enligt taxa även i fråga om av Lantbruksstyrelsen beordrad avsyning av företaget,

att underhålla det utförda arbetet intill dess sådan underhållsskyldighet kan varda andra i laga ordning ålagd eller vederbörande från underhållsskyldigheten befriats, samt

att vid arbetets utförande ävensom i fråga om underhållsskyldighetens fullgörande underkasta ^{oss} ~~enig~~ Lantbruksstyrelsens inseende och kontroll;

2:o) att för tjänsteman, som av Lantbruksstyrelsen eller Väg- och Vattenbyggnadsstyrelsen förordnas att verkställa besiktning eller avsyning av arbetet eller inspektion av underhållsarbetet, tillhandahålla den för företaget fastställda arbetsplanen med därtill hörande handlingar och ritningar;

3:o) att i händelse avvikelse utan därtill i vederbörlig ordning erhållet tillstånd skett från den fastställda arbetsplanen, eller arbetet icke blivit fullbordat inom därför bestämd tid och Lantbruksstyrelsen ej heller meddelat anstånd med dess utförande, eller Kungl. Statskontoret skulle finna den säkerhet, som blivit ställd för till Statskontoret avgiven skuldförbindelse angående lånets återbetalning, icke vidare nöjaktig, och ny säkerhet, som av Statskontoret godkännes, icke varder inom bestämd tid avlämnad, eller den bestämda annuiteten icke varder i behörig tid erlagd, låta det ankomma på Kungl. Maj:t att inställa all vidare utbetalning av statsmedel samt att återfordra vad därav uppburits, beträffande lånet dock endast därest icke beslut om detsammans återbetalning och fördelning blivit meddelat, att inom viss angiven tid på en gång eller efter hand inbetalas till Statskontoret, ävensom att å sålunda lyftade och återburna medel erlagga fem procent årlig ränta från lyftningsdagen till dess återbetalning sker;

4:o) att ifråga om tid för lyftande av statsmedlen i mån av arbetets fortgång låta gälla vad Lantbruksstyrelsen därutinnan bestämmer; och skall, därest icke Kungl. Maj:t med avseende å särskilda förhållanden prövar skäligt annorlunda förordna, någon del av statsmedlen innestå i Statskontoret, intill dess arbetet blivit vederbörligen avsynat och av Lantbruksstyrelsen godkänt;

5:o) att vid avslutandet av detta kontrakt för förvaring i Lantbruksstyrelsens arkiv till Styrelsen överlämna bestyrkt avskrift och kopia av de till den fastställda arbetsplanen hörande handlingar och ritningar, ävensom att, innan sista delen av statsmedlen lyftes, till Lantbruksstyrelsen överlämna fullständig beskrivning jämte ritning över sådan avvikelse från den fastställda planen, vartill vederbörligt tillstånd meddelats;

6:o) att bestrida eller gottgöra alla kostnader av vad beskaffenhet de vara må, som i följd av erhållna statsmedel föranledas för Statskontoret;

7:o) att för fullgörande av detta kontrakt ävensom, därest mot kontraktet brytes, för återbäring av lyftade statsmedel jämte därå upplupen ränta, ställa sådan säkerhet, som av Lantbruksstyrelsen godkännes;

8:o) att till Statskontoret avgiva med behörig borgen eller annan säkerhet försedd skuldförbindelse angående lånets återbetalning; samt

9:o) att fullgöra de övriga åtaganden, som enligt gällande författningar i ämnet åligga mottagare av ifrågavarande statsmedel.

Härav äro två lika lydande exemplar upprättade, av vilka vardera kontrahenten tagit ett.

Lundsgården den 18 nov. 1927.

Amanda Assarson Sora Johansson
Bläsinge

Att Fruarna Amanda Assarson Lundsgården
och Sora Augusta Johansson Bläsinge.


i bägges vår närvaro egenhändigt undertecknat förestående kontrakt, intyga:

L. Paulsson.
Adress O. Ljungby.

K. Stenlund
Adress O. Ljungby

Med stöd av Kungl. brevet den 27 oktober
1933. antager Kungl. Lantbruksstyrelsen,
å Kungl. Maj:ts och Kronans vägnar, detta
kontrakt.

Stockholm den 12 december 1933.

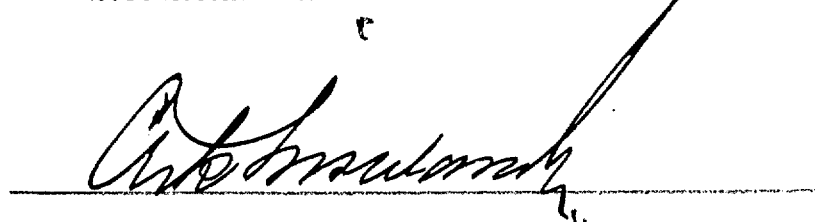



Vederbörandes uppmärksamhet fästes å bestämmelserna i 13 kap. 17 § vattenlagen, vari stadgas att, därest det framtida underhållet försummas, Konungens Befallningshavande eller annan myndighet Konungen bestämmer äger själv bota bristen på den försumliges bekostnad.

THE UNIVERSITY OF CHICAGO PRESS
CHICAGO, ILL. 60607

THE UNIVERSITY OF CHICAGO PRESS
CHICAGO, ILL. 60607

[illegible]

1933 den 12 december.

Uppgift jämlikt stadgandet i 1 §, 1 stycket, av lag om kronans förrättsrätt för avdikningslån den 14 juni 1929 (nr 164).

Företagets namn: "Lundsgårdens dikningsföretag av år 1931" i Kellna och Östra Ljungby socknar av Kristianstads län.

Lån 1.030 kronor från statens avdikningslånefond enligt Kungl. Maj:ts beslut den 27 oktober 1933.

Lånet har beviljats för nedanstående, i utredningen angående dotersamma upptagna fastigheter.

Socken, by och hemman	Mantal	Register- nummer	Litt.	Ägarers namn
<u>Kellna socken.</u>				
Lundsgården	3/4	10 ¹	A	• Anner Assarsson
<u>Östra Ljungby socken.</u>				
Bjäsinge	1/8	2 ⁵	B	Svea Augusta Johans- son

-2-

Stockholm den 12 december 1933.

På Kungl. Lantbruksstyrelsens vägnar

Olof Fredholm.



Sodh $\frac{12}{12}$

299
33

DIARIE Nr

30878

K. LANTBRUKSSTYRELSEN

6 DEC. 1933

Bevis

Över verkställd avsyning av torrlägningsföretag.

Företagets namn: "Lundsgårdens dikningsföretag av år 1931" i

Kellna och Östra Ljungby socknar av Kristianstads län.

Planen fastställd den 27 oktober 1933.

Bidrag från statens avdikningsanslag 850 kronor.

Lån från statens avdikningslånefond 1030 kronor.

Kontrakt om arbetets utförande antaget av sökandena.

Fastställd arbetstid till den 1 september 1931.

Företagets förtroendeman: Fru Amanda Assarsson, Lundsgården,
pr Östra Ljungby.

Avsyning verkställd av förste assistente Anders B.
Andersson.

Företaget befanns därvid vara i sin helhet utfört i
överensstämmelse med den fastställda arbetsplanen, och till-
styrkes dess godkännande.

Kristianstad den 5 december 1933.

Annart. Holmström

statens lantbruksingenjör.



Alfred En Crona

