


Råby-Fjälkestads dikningsföretag av år 1931.

Likheten med den av Kungl. Maj:st
den 28/7 1931 fastställda arbets-
planen bekräftar:

Arvid Carlström

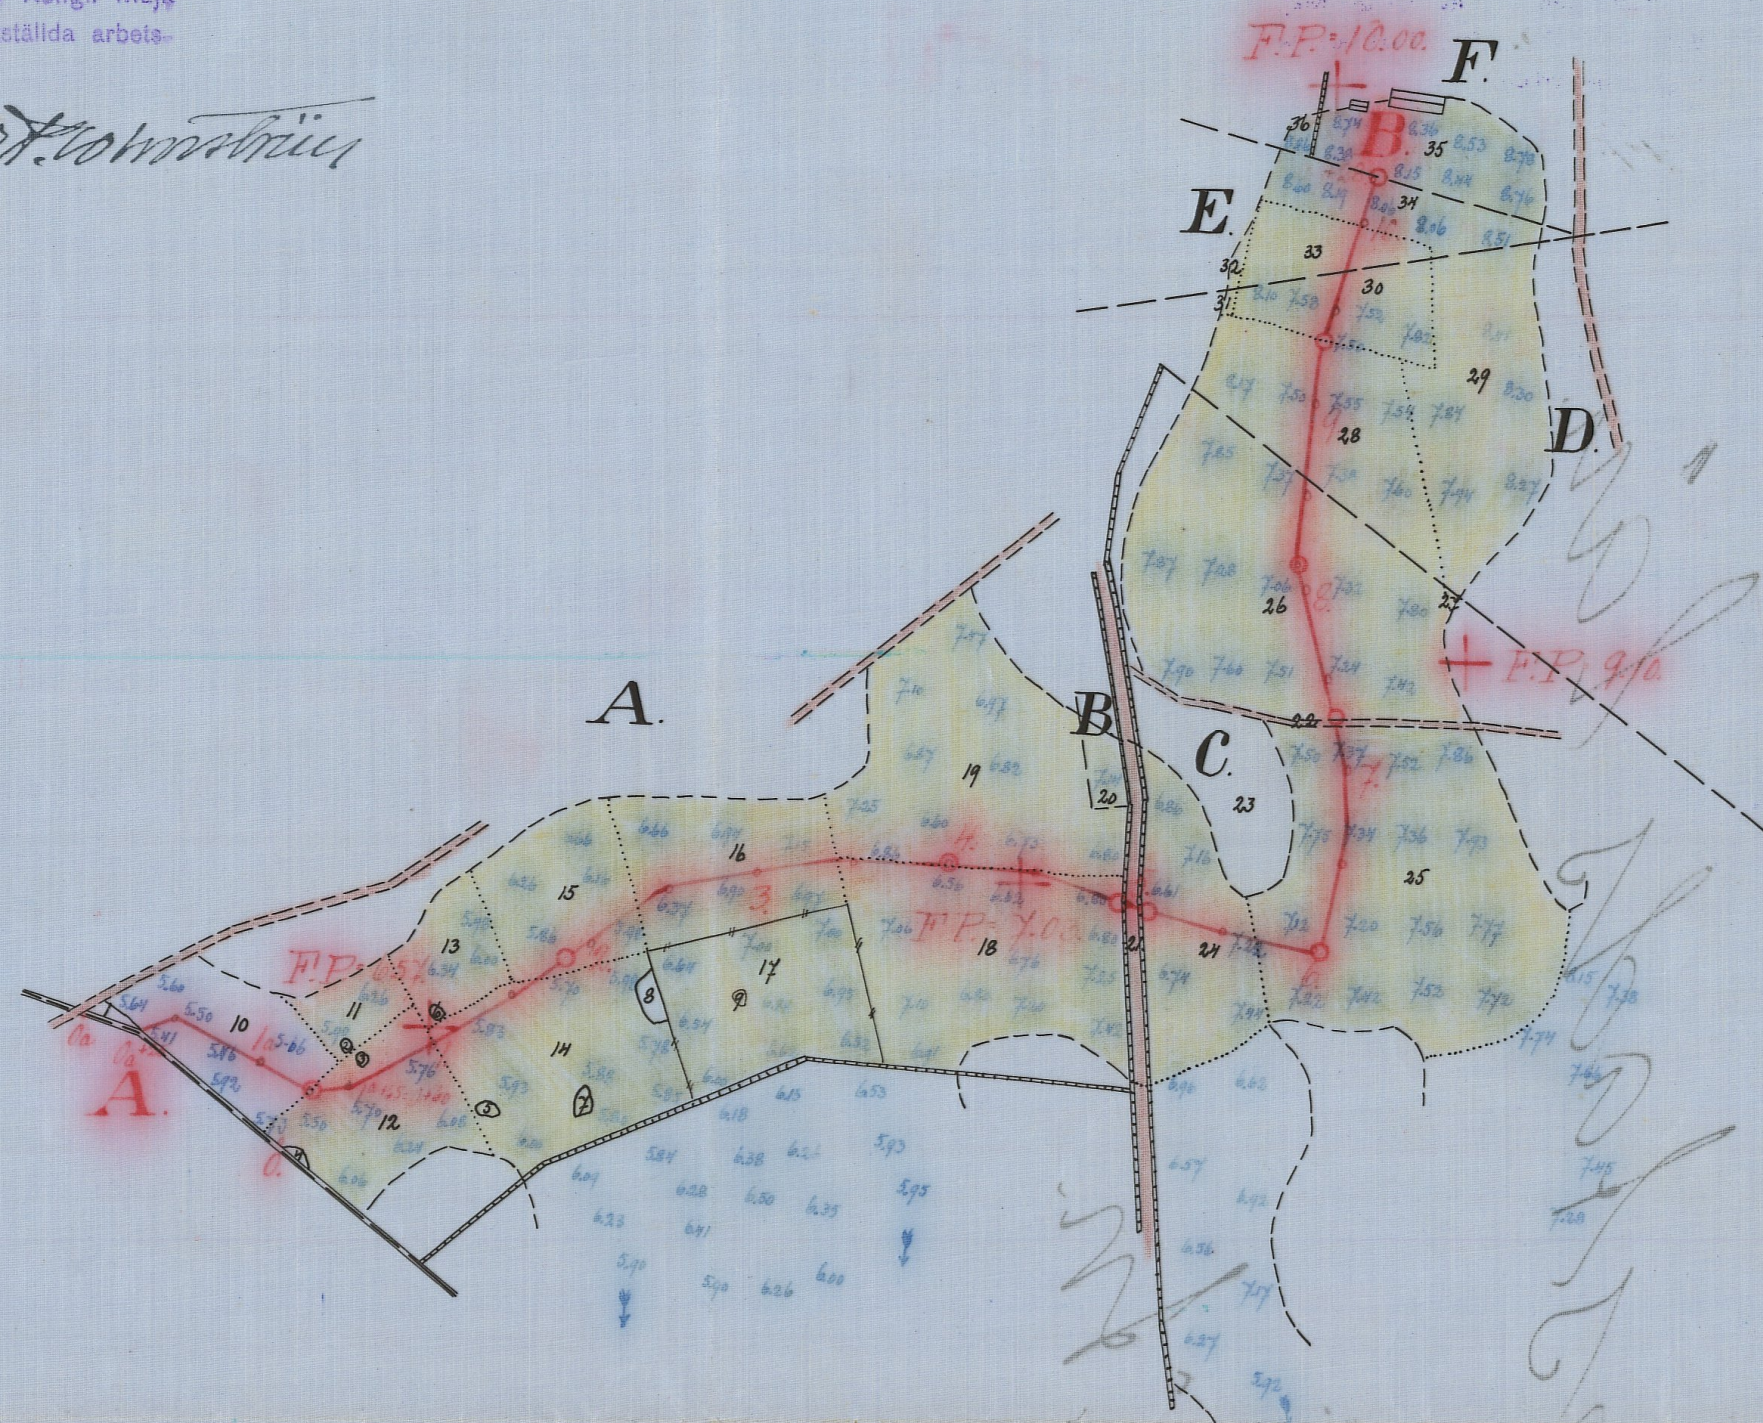

Förslag
till dikning inom
Fjälkestad

i Fjälkestads socken, Kristianstads län,
upprättat vid synförrättning enligt vattenlagen
år 1931 av


Arvid Carlström
Statens lantbruksingenjör.

Kungl. Lantbrukshögskolan
Statens lantbruksingenjör.


Registernummer.

Fjälkestads socken

A	Fjälkestad	8' 11' 22'
B	"	8' 11' 22'
C	"	53
D	"	52
E	"	263
F	"	263

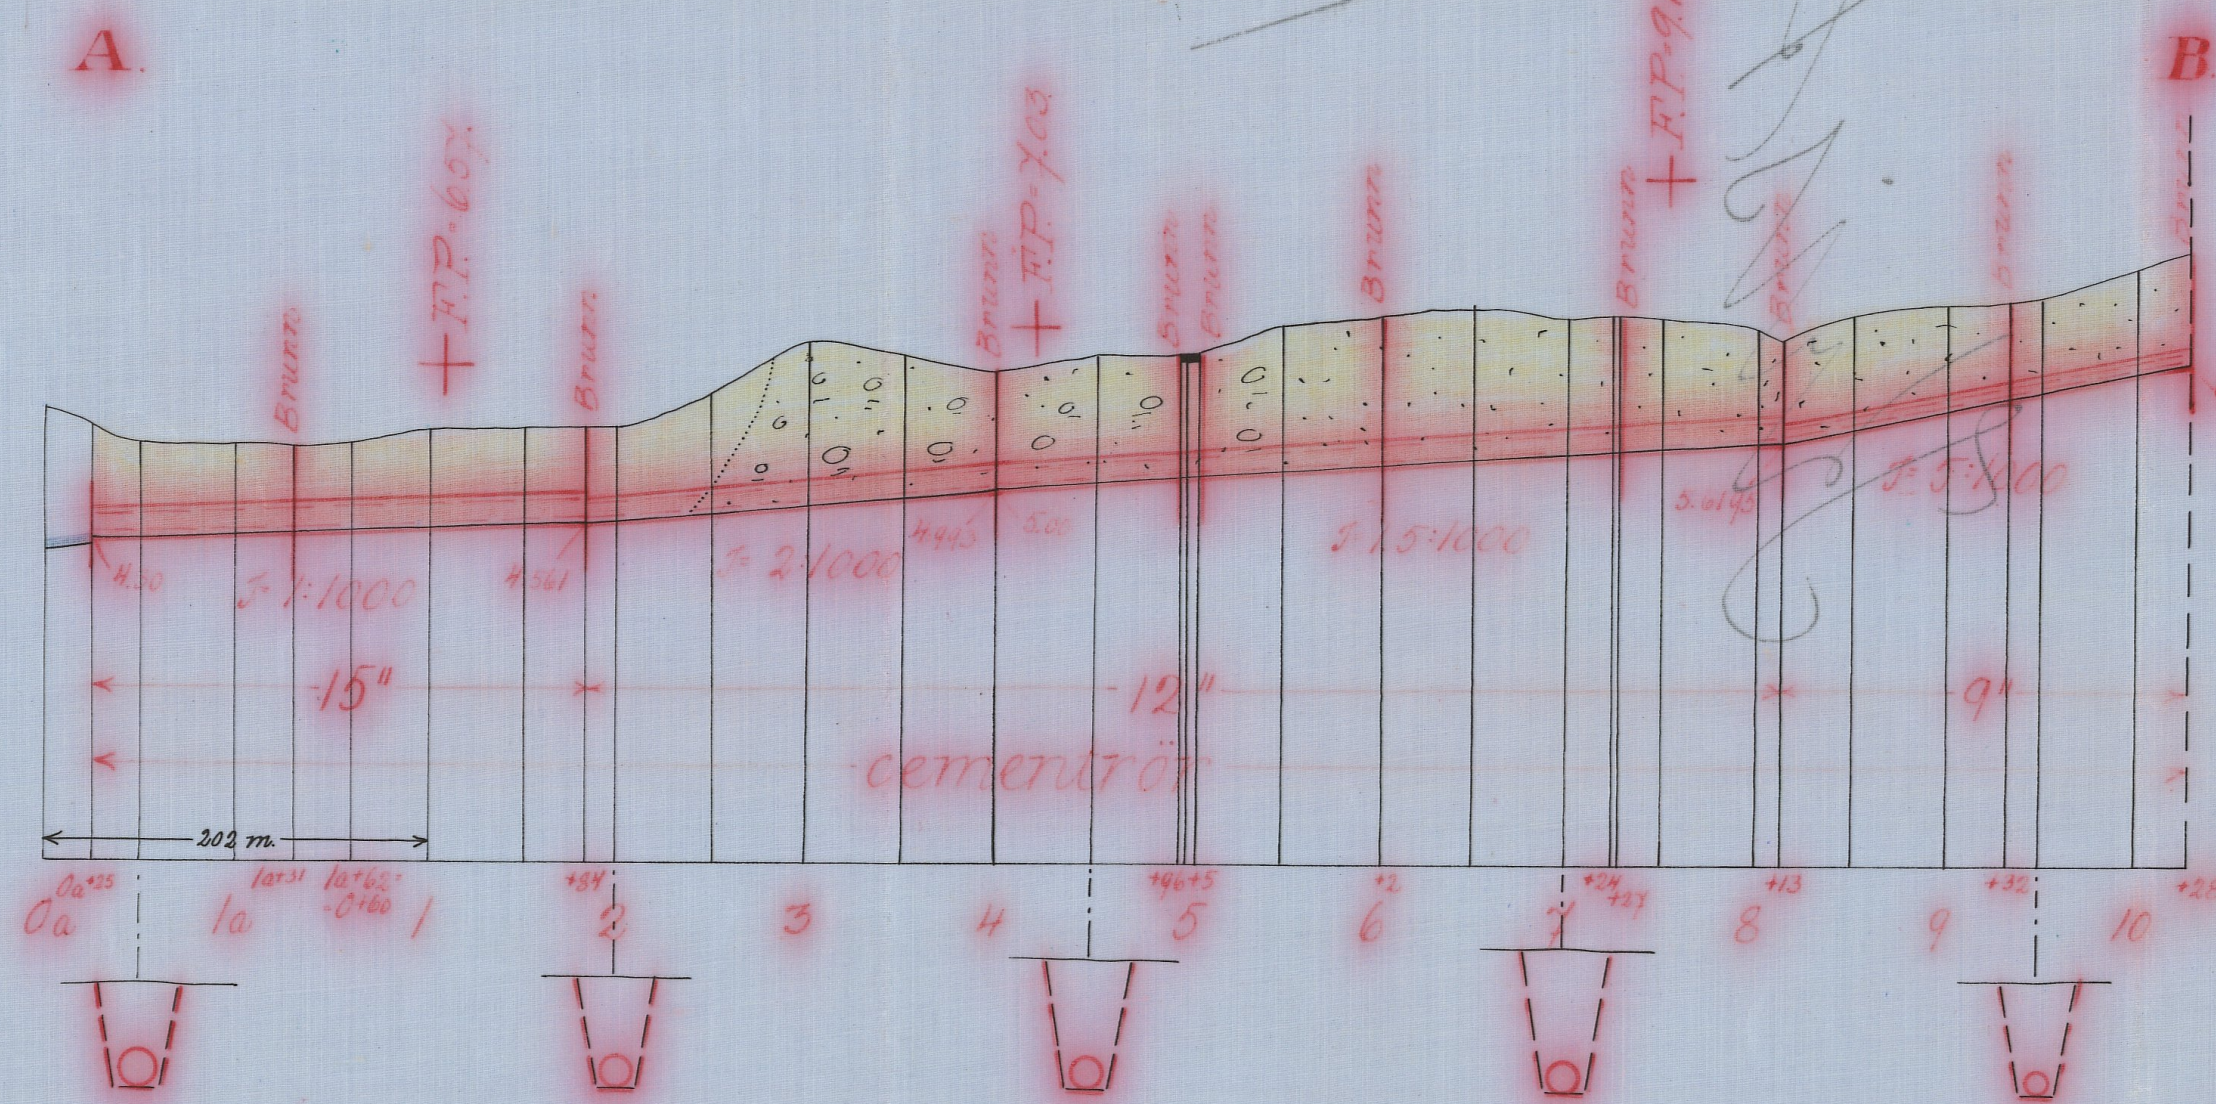


Längd-skala 1:4000

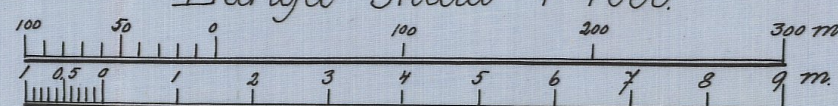


Höjd-och sektions skala 1:100

Förslag till dikesöga.

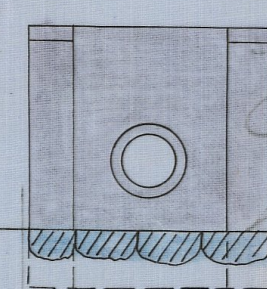

Förslag till inlaggningsbrunn.

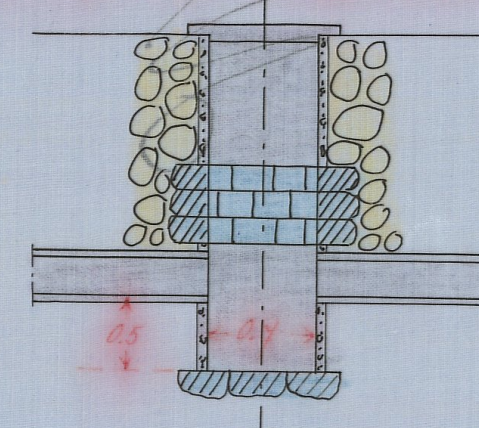

Skala 1:50.

Genom Kungl. Maj:ts nådiga brev
den 28 juli 1933 fastställt till
efteråt med arkitekt utförande.

Storkörslan den 3 augusti 1933
På Kungl. Lantbrukshögskolan vägnar.
Arvid Carlström

1000/1001

1-0590

Ar 548 Kristianstads län

L _____ 1•0590

25461

DIARIE Nr
K LANTBRUKSSTYRELSEN
18 SEP. 1933




Arskrift

Grunn Kungl. Maj:ts nådiga brev
den 28 juli 1933 förtäglad till
efterriktelse vid arbetets utförande.

Stockholm den 3 augusti 1933
På Kungl. Lantbrukstyrelsens vägnar:
Albert Smith.

Översiktskarta

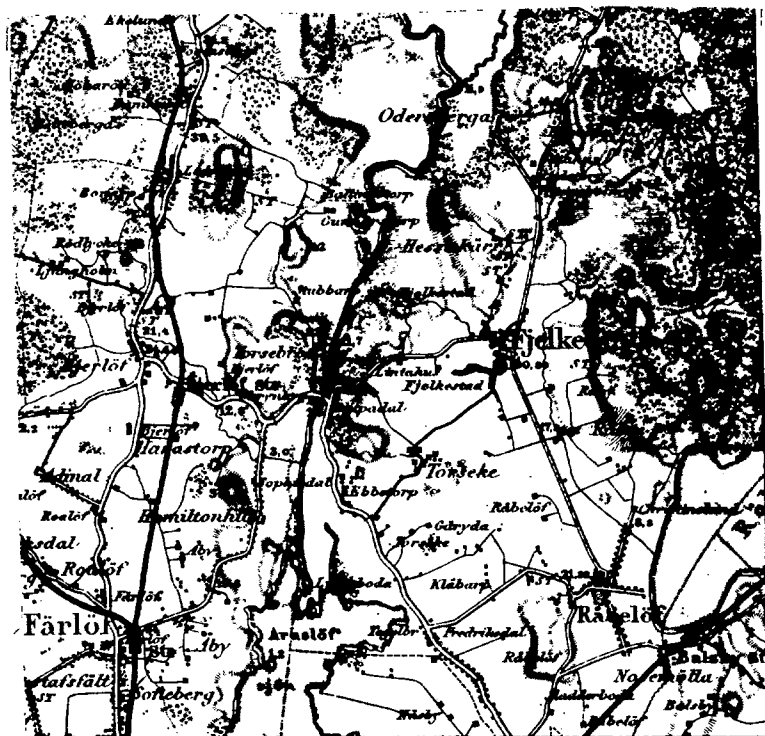

Skala 1:100000.

ensam delägare i "Råby-Fjälkestads diknings-
företag av år 1931", som avser torrläggning
av vattenskadad mark till Fjälkestad i Fjäl-
kestads socken av Kristianstads län, förkla-
rat sig vilja söka lån och anslag av all-
männa medel till företagets utförande, får
jag härmed därom avgiva följande av ritning-
ar och förslag åtföljda

B E T Ä N K A N D E.

Företagets ändamål.

Företaget avser bättre torrläggning av åker.

Belägenhet.

Avdikningsområdets belägenhet framgår av motstående översikts-
karta där det markerats med röd färg.

Föregående rättslig utredning.

Företaget har föregåtts av syneförrättning enligt vattenlagen,
verkställd av undertecknad på förordnande av länsstyrelsen.

Mot syneförrättningen, som slöts den 19 okt. 1931 har missnöje
ej anmälts, vilket framgår av närslutna diariebevis /bil.A/.

Avdikningsområdets beskaffenhet.

Avdikningsområdet omfattar:

Åker 16.036 har

Jordmånens beskaffenhet framgår av den till syneprotokollet
fogade ägobeskrivningen.

Nuvarande avdikning.

Området avvattnas för närvarande av mindre rördiken vilkas dimensioner dock äro allt för små för att tillåta markernas rationella torrläggning för åker.

Torrläggning.

Dikningsförslaget avser dessa rördikens ersättande med rörledningar av större dimensioner allt utfört i den utsträckning som bifogade plan- och profilritningar utvisa.

På grund av erfarenhet från närgränsande företag med samma jordbeskaffenhet torde inga sådana omständigheter förefinnas som kunna verka hindrande på användandet av cementrör.

Jordförbättring och kostnad.

Den möjliggjorda jordförbättringen beräknas i till syneprotokollet fogad värderingslängd till 8297.10 kronor och själva dikningskostnaden i till samma protokoll fogad kostnadsberäkning till 7450 kronor.

Deltagningskyldighet.

Denna är reglerad genom bestämmelserna i synemännens laga kraftvunnena utlåtande.

Hinder mot företaget.

Enär syneförrättningen vunnit laga kraft finnes ej något hinder mot företagets utförande.

Liknande företag i orten.

Närmast belägna med statsmedel understödda liknande företag torde vara "Fredriksdal Brackafalls dikning av år 1926".

Nu avhandlade företag har ej förut varit föremål för offentlig myndighets prövning.

Beräkning av lån och anslag.

I tabell a, bil.I, har uträknats storleken av det lån från Statens avdikningslånefond och det bidrag från Statens avdikningsanslag som författningssenligt torde kunna påräknas och framgår härav att lånet kan uppgå till 4080.64 kronor och bidraget till 3751.68 kronor.

Tillstyrkan.

Hänvisande till förestående utredning tillstyrker jag att till utförande av detta företag beviljas lån ur Statens avdikningslånefond med 4080 kronor och bidrag ur Statens avdikningsanslag med 3750 kronor.

Utförande.

Vid arbetenas utförande skall iakttagas vad i synemännens laga kraftvunnena utlåtande bestämmes.

Arbetstid.

Till arbetenas utförande torde böra anslås en tidrymd av ett år. Kristianstad 1 febr. 1932.

Lennart Holmström

Statens lantbruksingenjör

Bilagor.


I Tabell a

II " b, kostnadsberäkning

A Diariebevis

B Ett häfte synehandlingar

C Ritningar i ett blad.

 

Söken, by, hemman	Pågått nummer	Littera i korten	Mått	Säljares namn m. m.
Gjältestads socken				
Gjältestad	{ 8' 11' / 22'	A	gathus	Göddagare G Kennedy, Råblov an Hilding Andersson
"	{ 8' 11' / 22'	B	gathus	Summa inmlar. Anders Nilsson
"	53	C	1/2	Summa an. P. Gustavsson, Råby gård
"	52	D	1/2	Summa "
"	263	E	1/2	Summa "
"	263	F	1/2	Summa " Ivar Olsson
				Summa

År		Bakad		Sätaga i kortuaden för								Summa kortuad		Relativ kortuad	Bidragets storlek i % av kortuaden	Bidrag		Lan	
				Sädes- grävningen		Säga uppr- förskningen		Betänkan- det											
ku	in	ku	in	ku	in	ku	in	ku	in	ku	in			ku	in	ku	in		
7	31.0	3060	20	2747	56	110	05	30	95	2888	56	0.94	47.90	1383	62	1504	94		
0	07.5	30	-	26	82	1	07	0	30	28	19	"	"	13	50	14	69		
5	12.5	3319	80	2980	75	119	39	38	58	3133	72	"	"	1501	05	1632	67		
2	32.6	1297	90	1165	18	46	67	13	13	1224	98	"	"	586	77	638	21		
0	67.0	345	60	310	66	12	44	3	50	326	60	"	"	156	44	170	16		
0	53.0	243	60	219	03	8	77	2	47	230	27	"	"	110	30	119	97		
16	03.6	8297	10	7450	-	298	39	83	93	7832	32			3751	68	4080	64		
Kristianstad i februari 1932 Rennart Hedqvist Statens Lantbruksingenjör																			

Kristianstad i februari 1932
 Herman Holmström
 Statens landbruksingenjör

Tabell 6. Kostnadsberäkning

Litersgrävningen			6521 37 ^{x)}
Egna rymsförrättningen	298 39		~~7450~~
Kostnad för lån och urtag	83 93	382 32	
Summa		6903 69	
		~~7832 32~~	

Riktad i februari 1932
 Lennart Holmström
 Statens landbruksingenjör

x) Minskningen vidtagen av Kungl. Landbruksstyrelsen med stöd
 av förklarade rättsaktens angående företaget.

Vid artiteplanens fastställande har kostnaden
 för företaget beräknats till 6903 kr. 69 öre.

Stockholm den 3 augusti 1933

På Kungl. Landbruksstyrelsens vägnar:

Att, såvitt framgår av härstädes fört vederbörligt diarium,
besvär icke inom laga tid anförts mot en enligt uppgift den 19
oktober 1931 avslutad laga syneförrättning angående företag, be-
nämnt "Råby Fjälkestads dikningsföretag av år 1931" och avseende
torrläggning av marker till Fjälkestad i Fjälkestads socken, Kris-
tianstads län; det varder härmed till bevis meddelat. Stockholm
i Söderbygdens vattendomstols kansli den 9 februari 1932.

Ex officio:

Sven Nordlund

coll.

Förestående avskrift av handlingar tillhörande
den av Kungl. Maj:t den 28/7 1931. fast-
ställda arbetsplanen vidimoras:

Sven Nordlund

Lå

den

L _____ 1*0590

7858

DIARIE Nr
K. LANTBRUKSSTYRELSEN
26 MRS. 1932

28 JUL. 1933

i und. anm.

25461

DIARIE Nr
K. LANTBRUKSSTYRELSEN
18 SEP. 1933

24



Protokoll, hållet vid syneförrätt-
ning enligt vattenlagen angående dikning
inom Fjälkestad i Fjälkestads socken,
Kristianstads län.

År 1931 den 6 oktober inställde sig undertecknad statens
lantbruksingenjör i Fjälkestads kommunalrum för att på grund av
länsstyrelsens förordnande verkställa syneförrättning enligt vat-
tenlagen angående dikning inom Fjälkestad i Fjälkestads socken,
Kristianstads län. På grund av personliga kallelser hade till sam-
manträde infunnit sig:

Godsägaren Gilbert Kennedy, genom Herr Oskar Andersson, Råbelöv,
enligt fullmakt bil.1.

P. Frostensson, Råby gård;

Ivar Olsson, Fjälkestad

Såsom gode män: Abraham Andersson, Häselekärr och Olof Nilsson,
Fårarp, vilka båda avlagt föreskriven ed.

§ 1.

Det för undertecknad utfärdade förordnandet samt ansökan där-
om upplästes /bil.2/.

§ 2.

På därom framställd fråga yppades ej någon jävsanmärkning,
^(mot synemännen)
ej heller visste sig dessa stå i jävsförhållande till sakägare.

§ 3.

Sökanden yrkade anläggandet av täckt avloppsledning genom
ägorna till Fjälkestad n:ris 8,11,22,5 och 26 till sådant djup och
dimensioner, att marken kunde torrläggas till lagenligt djup för

åker samt att kostnaderna skulle fördelas bruksdelarna emellan enligt lag.

§ 4.

Förrättningsmannen kungjorde, att synemännen omedelbart efter sammanträdet komme att vidtaga för ärendets vidare handläggning nödiga undersökningar och värderingar samt att nytt sammanträde komme att hållas å samma lokal måndagen den 19 oktober 1931 kl. 1 e.m.

§ 5.

Då intet vidare förekom upplästes dagens protokoll och slöts sammanträdet. Ort och tid som ovan

Lennart Holmström

Statens lantbruksingenjör

A. Andersson

Olof Nilsson

År 1931 den 19 oktober.

Denna dag sammanträdde åter förenämnda synemän i Fjälkestads kommunalrum varvid följande sakägare tillstädeskommo:

Godsägaren Gilbert Kennedy.

§ 6.

Förrättningsmannen framlade och förklarade det upprättade dikningsförslaget samt uppläste hävdeförteckning, ägobeskrivning och värderingslängd i sammandrag /bil.3/, kostnadsberäkning /bil.4/ och kostnadsfördelningslängd /bil.5/.

§ 7.

Synemännen avgåvo sitt utlåtande /bil.6/.

§ 8.

Till arbetsstyrelse utsågs Godsägaren Gilbert Kennedy, Råbelöv

pr Balsby, och skulle till företaget hörande handlingar och ritningar förvaras av ordföranden.

§ 9.

Räkning å förrättningskostnaderna bifogades protokollet /bil.7/

§ 10.

Då intet vidare förekom förklarades förrättningen avslutad och upplästes dagens protokoll.

Ort och tid som ovan

Lennart Holmström

Statens lantbruksingenjör

Olof Nilsson

A. Andersson

Bil. 1 .

Fullmakt för Herr Oscar Andersson, Råbelöv, att vid laga förrättning inför Lantbruksingenjören i Kristianstads län i Fjälkestad den 6 okt. 1931 föra min talan godkännande jag ombudets lagliga åtgärder. Råbelöv den 5 oktober 1931.

Gilbert Kennedy

Bevittnas:

F. Persson

Algot Berthilsson

Bil. 2 .

Till Länsstyrelsen i Kristianstads län.

Jag anhåller vördsamt om förordnande för statens lantbruksingenjör att verkställa syneförrättning enligt vattenlagen angående torrläggning av mark till Råby gård i Fjälkestads socken.

Råbelöv den 26 januari 1931

Gilbert Kennedy

R E S O L U T I O N .

Jämlikt 10 kap. 33 § vattenlagen förordnar länsstyrelsen statens lantbruksingenjör Lennart Holmström att i enlighet med föreskrifterna i ovan åberopade lag, därest laga hinder ej möter, verkställa den uti bilagda ansökan påkallade förrättning; skolande sökanden tillstålla förrättningsmannen detta förordnande.

Kristianstads landskansli den 10 februari 1931.

På länsstyrelsens vägnar:

Josef Fischer

G.Rich.Lundberg

A r e a l								Nuvarande värde			Blivande värde			Förbättringsvärde					
Åker		Äng och odlingsmark		Annan duglig mark		Impediment och högl. mark		pr har	pr ägofigur		pr har	pr ägofigur		pr har	pr ägofigur				
Har	ar	Har	ar	Har	ar	Har	ar	Kr.	Kr.	öre	Kr.	Kr.	öre	Kr	Kr.	öre			
7	8	9		10		11	12		13	14		15	16						
Härdeförteckning, ägobeskrivning och värderingslängd över vattenkastade ägor till Fjälkestads by i Fjälkestads socken av Kristianstads län, upprättad vid syn enligt vattenlagen år 1931.																			

Socken, by och hemman	Registernummer	Littera å kartan	Hemmanstal	Ägofigrens nummer	Delägares namn, hemvist m. m. samt ägobeskrivning
1	2	3	4	5	6

Fjälkestads socken					
Fjälkestad	{ 8' 11' / 22' }	A	Fälthus		Godsägare G. Kennedy, Räbelöv are: Hilting, Andersson
				1	Stenräs imp.
				2	" "
				3	" "
				4	" "
				5	" "
				6	" "
				7	" "
				8	" "
				9	" "
				10	äker, förbalkas ej
				11	" mylla på leibl. grns
				12	" "
				13	" "
				14	" "
				15	" "
				16	" "
				17	" "
				18	" "
				19	" "
					Summa

Fjälkestad	{ 8' 11' / 22' }	B	Fälthus		Godsäg. G. Kennedy, Räbelöv innehav. Anton Nilsson
				20	äker, mylla på leibl. grns.
					Summa

[illegible]

Socken, by och hemman	Registernummer	Littera å kartan	Hemmansal	Ägofigurens nummer	Delägares namn, hemvist m. m. samt ägobeskrivning
1	2	3	4	5	6
Fjälkestad	5 ³	C	1/2		Godsäg. G. Kennedy, Råbelöv arr. P. Frostenson Råby gård.
				21	väg imp.
				22	" "
				23	högland mark
				24	äker, mylla på lerbl. grus
				25	" "
				26	" "
				27	" "
					Summa
Fjälkestad	5 ²	D	1/2		Godsäg. G. Kennedy, Råbelöv arr. P. Frostenson, Råby gård
				28	äker, mylla på lerbl. grus
				29	" "
				30	" "
				31	" "
					Summa
Fjälkestad	26 ³	E	1/2		Godsäg. G. Kennedy, Råbelöv arr. P. Frostenson Råby gård
				32	äker, mylla på lerbl. grus
				33	" "
				34	" "
					Summa

[illegible]

Socken, by och hemman	Registernummer	Littera å kartan	Hemmanstal	Ägarens nummer	Delägares namn, hemvist m. m. samt ägobeskrivning
1	2	3	4	5	6
Fjälkestad	263	F	1/2		Godsäg. G. Kennedy, Råbör. arr: Ivar Olsson
				35	åker, mylla på leibl. grus
				36	"
					Summa

Lamm andrag.

Fjälkestads socken.					
Fjälkestad	{ 8' 11" 22'	A	Gatthus		Godsäg. G. Kennedy, Råbör. arr: Hilding Andersson
"	{ 8' 11" 22'	B	Gatthus		Godsäg. G. Kennedy, Råbör. inneh. Anton Nilsson
"	53	C	1/2		Godsäg. G. Kennedy, Råbör. arr: P. Frastensson Råby gård
"	52	D	1/2		Godsäg. G. Kennedy, Råbör. arr: P. Frastensson, Råby gård
"	263	E	1/2		Godsäg. G. Kennedy, Råbör. arr: P. Frastensson, Råby gård
"	263	F	1/2		Godsäg. G. Kennedy, Råbör. arr: Ivar Olsson
					Summa

[illegible]

Kostnadsförslag.

Räby - Fjälkestads dikningsföretag av år 1931.

Timpenning: Kronor.


Läge	Längd m.	Arbete, jordmån m. m.	Antal	à kr.	Kostnad		Summa	
					Kr.	öre	Kr.	öre
1	2	3	4	5	6		7	
0a+25 - 10+28	1105	<u>Dikersäckan A-B.</u>						
0a+25- 1+84	261	15" cementrör i bl. 1:2:2 lm	261	4.50	1174	50		
1+84-8+13	629	12" " " " "	629	3.50	2201	50		
8+13-10+28	215	9" " " " "	215	2.25	483	75		
					506	25		
0a+25-1+84	261	Grävning för fäkt ledning, rörens läggning, dikejordens återfyllning m. m. lm	261	1.80	469	80		
1+84-2+50	66	" " " "	66	2.-	132	-		
2+50-4+96	246	" " " "	246	2.50	615	-		
4+96-5+5	9	" " " "	9	3.-	27	-		
5+5-8+13	308	" " " "	308	2.50	770	-		
8+13-10+28	215	" " " "	215	2.-	430	-		
0a+25		Dikesöga av betong enl. ritn. st.	1	50-	50	-		
1a+31, 1+84 4, 4+96, 5+5 6+2, 7+27, 8+13 9+32, 10+28		Infogningsbrunnar av betong enligt ritning " 10 40-	10	40-	400	-	6753	55
		För oförutsedda fall, arbets- tillsyn m. m. tillägges c. 10%					6776	05
		Summa					6964	55
							673	95
							7450	-

Fjälkestad den 19. okt. 1931
Lennart Holmström
Stabens landbruksingenjör

[illegible]

Bi. 5

Fälkestad den 19. okt. 1931
Lennart Holmström
Statens lantbruksingenjör.
Olof Nilsson A. Andersson

 

avgivet vid syneförrättning enligt vattenlagen angående dikning inom Fjälkestad i Fjälkestads socken, Kristianstads län.

1:o. Företaget, som avser anläggandet av dike från odlad mark är enligt synemännens förmenande att hänföra till dikning. Mot företagets utförande på sätt i detta utlåtande närmare angives finnes enligt synemännens förmenande ej något laga hinder.

2:o. Sökande till företaget är Godsägare Gilbert Kennedy för Fjälkestad ^{2 3 1 1 1 3} 5 , 5 , 8 , 11 , 22 och 26 .

Företagets utsträckning är beroende av sökandens yrkanden och förefintliga fallförhållanden och omfattar syneförrättningen i anledning härav den dikessträcka, som å hithörande plankarta är utmärkt med röda linjer och bokstäverna A-B.

3:o. Den vattenskadade mark, som av företaget tillskyndas båtnad är avfattad å hithörande plankarta. Såsom betalningsskyldig till företaget anses all mark, vars torrläggning till 1.2 meters djup är beroende av dikningen och som genom denna vinner möjlighet till förbättrad torrläggning, d.v.s. all mark, belägen under en kurva, avvägd till 1.2 meters höjd över vanligt medelvattenstånd i diket med tillägg för behövlig höjdskillnad mellan detta vattenstånd och eventuella täckdikesögon samt för fall åt sidorna mot diket räknat, vilket fall beräknats lika med markytans, dock ej överstigande 1.5:1000.

4:o. Den i föreliggande fall uppkommande båtnaden består i höjning av jordens alstringsförmåga.

Enär jordägarnas deltagningsskyldighet i företaget är beroende

av den värdeförändring, som tillskyndas jorden genom företagets utförande, har denna värdeförändring måst utrönas. För detta ändamål hava synemännen åsatt varje ägofigur ett värde, som i kronor uttrycker jordens värde efter företagets utförande.

Vid denna värdering har hänsyn tagits till jordens naturliga beskaffenhet såväl till matjord som alv samt till dess belägenhet men ej till jordens mer eller mindre goda brukning och därav uppkommande större eller mindre växtkraft.

Jordens värde före företagets utförande anse synemännen vara i det stora hela en produkt av dess värde i fullt torrlagt skick och den större eller mindre grad av försumpning, jorden lider av. Jord, som ligger i jämnhöjd med eller under den försumpande vattenytan har grad 0.0; anses sålunda för närvarande sakna värde. Jord, som ligger i jämnhöjd med eller högre än kurvan för den vatten-skadade marken, har grad 1.0; d.v.s. dess värde före och efter företagets utförande sammanfalla.

Höjdskillnaden mellan den försumpande vattenytan och kurvan delas i tio höjdgrader med sinsemellan lika höjdskillnad. Varje ägofigurernas höjdläge motsvaras alltså av en viss försumpningsgrad. Denna är uträknad för varje figurs medelhöjd. Genom reduktion av ägofigurernas blivande värde med denna för varje ägofigur uträknade grad erhålles ägofigurens nuvarande värde. Skillnaden mellan dessa två värden motsvarar den genom företagets utförande uppkommande förbättringen. Denna är uträknad för varje ägolott och återfinned i värderingslängdens kolumner 15 och 16.

5:o. För att den beräknade jordförbättringen skall kunna ernås mås-

te dikningsarbetet verkställas i full överensstämmelse med förslaget som är upprättat med hänsyn tagen till framrinnande vattenmängd, markens lutningsförhållanden, dikningsarbetenas ändamål m.m.

Nederbördsområdet är direkt inmätt och utgör:

1 punkt 1a+31	42 hektar
1+84	39 "
4	36 "
5+5	39 "
6+2	26 "
7+27	23 "
8+13	21 "
9+32	15 "
B	11 "

På sökandens yrkanden och med stöd av bestämmelserna i vattenlagens kap. 7 § 4 bestämma synemännen, att dikena skola göras täckta.

Vid bestämmandet av rördimensionerna hava synemännen utgått från en största avrinning av 1 sekundliter pr hektar.

För övrigt hänvisas till plan-, profil- och sektionsritningarna samt till kostnadsförslaget.

6:o. Brobyggnader förekomma ej. Företaget berör ej allmän väg.

7:o. Inga ersättningar skola utgå.

8:o. Torrläggnings-samfälligheten skall utgöra en avdelning och till grund för fördelningen av samtliga med företaget förenade kostnader av vad slag de vara må skall läggas de båtnadsvärden, som finnas angivna i värderingslängdens kolumner 15 och 16.

I kostnadsfördelningslängden finnes med iakttagande härav angivet de olika brukningsdelarnas deltagningsskyldighet i förbättringsvärde och procenttal samt den kostnad, som i enlighet med det upprättade kostnadsförslaget åligger varje brukningsdel.

9:o. Röretaget skall benämnas "Råby-Fjälkestads dikningsföretag av år 1931".

Dess angelägenheter skola handhas av en arbetsstyrelse, som väljes på allmänt sammanträde med sakägarna enligt föreskrifterna i vattenlagens kap. 7:64.

Arbetsstyrelsens åliggande äro:

att jämlikt föreskrifterna i vattenlagens kap. 7:62 anmäla styrelseval hos länsstyrelsen;

att å offentlig auktion försälja arbetet på förmånligaste sätt samt till entreprenör, som kan av statens lantbruksingenjör i länet godkännas;

att själv och genom tillkallande av sakkunnig person övervaka arbetets utförande i full överensstämmelse med det upprättade förslaget;

att verkställa behövliga utdebiteringar och fördelningar av kostnaderna;

att föra räkenskaper över arbetet och årligen redovisa dessa för delägarna;

att genom kringssänd kallelselista, å vilken kallade delägare teckna sina namn eller på annat i vattenlagens kap. 7:64 fastställt sätt, senast åtta dagar i förväg, vid behov, dock minst en gång årligen kalla delägarna till sammanträde för gemensamma angelä-

genheters dryftande;

att ombesörja dikenas vidmakthållande och uppreprensning å årstid, då växande gröda därav minst tager skada, samt

att i övrigt vidtaga alla åtgärder som kunna befrämja arbetets verkställande och vidmakthållande.

10:o. Beträffande arbetets utförande stadga synemännen:

att innan arbetet påbörjas skall denna syneförrättning hava vunnit laga kraft;

att arbetet skall vara fullbordat inom utgången av år 1932;

att arbetet skall utföras i full överensstämmelse med det upprättade förslaget, dock att mindre ändringar, som under arbetets utförande kunna visa sig lämpliga beträffande dikonas läge och annat, som ej inverkar minskande på torrläggningens djup eller på avrinningen och varom berörda sakägare äro eniga, må efter hörande av statens lantbruksingenjör och efter hans skriftliga medgivande företagas;

att cementrören skola gjutas av svensk cement, i blandning magrast 1:2:2; att de skola godkännas av statens lantbruksingenjör eller dennes ombud innan de nedläggas och att deras läge skall kontrolleras av statens lantbruksingenjör eller dennes ombud innan de hölljas;

att den, som åtagit sig arbetet ej må erhålla slutlikvid förrän arbetet i sin helhet godkänts av statens lantbruksingenjör eller den han i sitt ställe sätter.

11:o. Rensning av brunnar skall ske minst två gånger årligen och så ofta behovet det påkallar. Koppling direkt till rörsträng förbjudes såvida ej statens lantbruksingenjör därtill givit sitt

skriftliga tillstånd.

12:o. Kostnaderna för denna syneförrättning skall gäldas av sökanden.

13:o. Är någon missnöjd med åtgärd eller beslut under denna syneförrättning eller med detta synemännens utlåtande ingive inom sextio dagar från den dag förrättningen förklarats avslutad sina till Söderbygdens vattendomstol i Stockholm ställda besvär. I besvären skola fullständigt upptagas klagandens alla påståenden och skälen därför och skola vid besvären fogas de handlingar, klaganden vill åberopa till stöd för ändringssökandet. Besvären skola ingivas i tre exemplar.

Fjälkestad den 19 okt. 1931.

Lennart Holmström

Statens lantbruksingenjör

Olof Nilsson

A. Andersson

ARVODESRÄKNING

Bil. 7

för laga syneförrättning angående *Råby-Fälkestads dikningsföretag*
av år 1931

Fälkestads

socken och

Kristianstads

län,

upprättad enligt nedanstående §§ i lantbruksingenjörstaxan av den 27 juni 1930.

År och månad	Dag	A r b e t e	An- tal	å kr.	Kr.	öre	Kr.	öre
1	2	3	4	5	6		7	
		Kallelser och kungörelser, § 5, ...	6	0,50			3	-
		Ägomätning: i skala 1. 4000, §§ 6—10						
		a) för mätningens områdes gränser enl. tariff I, ...						
		1) i åker, raklinje		1,50				
		krokinje	2,5	3,00	7	50		
		i annan mark, raklinje		3,00				
		krokinje		6,00				
		2) för strandsträckor utefter sjö o. vattendrag med bredd över 15 m.						
		i åker, raklinje		3,00				
		krokinje		5,00				
		i annan mark, raklinje		5,00				
		krokinje		11,00				
		3) för strandsträckor utefter mindre vattendrag, bredd 10—15 meter						
		i åker, raklinje		1,00				
		krokinje		2,00				
		i annan mark, raklinje		2,00				
		krokinje		5,00				
		b) för mätningens områdes olika ägoslag, ägofigurer och areal enl. tariff II						
		åker, medelareal <i>69</i> ar	23	0,36	8	28		
		har	16,036	0,54	8	65		
		äng och odlingsmark, medelareal						
		har						
		annan mark och impediment, medelareal <i>10</i> ar	13	0,05		65		
		har	1,401	0,78		109		
		Tillägg för mätning i skala 1:						
		c) för vattenavlopp enl. tariff III med en medelbredd av <i>>15</i> 10—15 m. <i><10</i>						
		i åker o. d., raklinje						
		krokinje						
		i annan mark, raklinje						
		krokinje						
		d) för textning, skala o. d., 1:sta <i>regalarket</i> blad				4	-	
		övriga <i>regalark</i> blad						30 17
		Överföres						33 17

1	2	3	4	5	6	7
1931		Överfört				33 17
		Avvägning :				
15/4 - 16/10		a) avvägning, längdmätning o. d., § 46, mom. 4 dagar	1	12,00	12 -	
		b) ytaavvägning, § 11, mom. 1, tariff IV				
		i öppen mark, medelantal $\frac{4}{4}$ punkter pr har	18	0,50	9 -	
		avvägda punkter	168	0,03	504	
		i annan mark, medelantal punkter pr har				
		avvägda punkter				
		c) begränsningskurva, § 11, mom. 2:				
		i öppen mark	2	2,00	4 -	
		i annan mark		5,00		30 04
		Arealuträkning, § 13, tariff V, medelareal 48 ar,	36	0,05	180	
			17437	0,10	1744	354
		Ägobeskrivning, § 14, ägofigurer		0,04		150
		Markvärdering :				
		a) uppskattning och värdering, § 46, mom. 5 dagar		12,00		
		b) gradtabell eller kurva, § 16, mom. 1,				
		för första kilometern av avlopps längd			4 -	
		för övriga kilometer		1,50		
		c) uträkning därmed av värde pr ytenhet, § 16, mom 2, värdetal	23	0,06	138	
		d) uträkning av förbättring eller försämring, § 17 ägofigurer	23	0,12	276	814
		Längdprofil, § 19 längdskala 1:				
		a) uppritning enl. tariff VI, 1) endast markyta				
		2) befintligt avlopp ell. vall	1128		338	
		Tvärsektioner §§ 21 och 22 i skala 1:100,				
		vid uppritning av endast befintlig eller ny sektion	5	0,12	60	
		vid uppritning av såväl befintlig som ny sektion				
		Antal profil- och sektionsritningar	1	3,00	3 -	698
		Hydrografisk utredning, §§ 23 och 48, grundbelopp			2 -	
		för vattenområdets areal		0,02		
		dagar		12,00		2 -
		Dimensionsberäkning, § 24				
		a) för öppet avlopp, utan särskild beräkning		3,50		
		tillägg för särskild beräkning av dimensionerna		1,00		
		" " våta sektionsarean vid h. v. y. 0,50 kr. pr m ²				
		nämligen m ² sektion på				
		" " " "				
		" " " "				
		" " " "				
		b) täckt ledning, 1) inre diameter intill 20 cm.		6,00		
		2) " " över 20 " "		10,00	10 -	10 -
		Inritning å kartan av avlopp och vallar, § 26 grundbelopp			1	
		tillägg för varje cm. verkligt mått å kartan	28	0,03	84	184
		Överföres				9721

1	2	3	4	5	6	7
		Överfört				97 21
		Arbetsbeskrivning, § 27, 1:sta sidan			3 —	
		tillägg för övriga sidor st.		2,00		
		Kostnadsberäkning, § 28, a) nyanläggning km.		2,50		
		därjämte 25 öre pr m ² av våta sektionensarean vid h. v. y.				
		nämligen m ² sektion på "				
		b) vid förändring av befintligt avlopp "	1.128	4,00	4 51	
		därjämte 50 öre pr m ² av våta sektionensarean vid h. v. y.				
		lika som tillägget för dimensionsberäkningar				
		c) av kostnadsförslagets slutsumma 0,1 0/0 (broar och vallar inberäknade)			7 45	11 96
		Förslag till invallning, § 29				
		a) Konstruktion och dimensionering av vallar			6 —	
		b) Inläggning av vallkrön km.		0,50		
		c) Uppritning av tvärsektioner st.		0,25		
		d) Kostnadsberäkning km.		3,00		
		§ 46 Förslag till pumpstation dagar		12,00		
		Förslag till bro och trumbyggnad, §§ 33—35 och 38				
		Antal särskilda ritningar		3,-		
		Dimensionsberäkning		8,00		
		Ritarbete				
		för särskilt konstruerat landfäste st.		4,00		
		Kostnadsberäkning				
		för särskilt konstruerade landfästen st.		4,00		
		Grundförstärkning m ²		0,10		
		Införande av höjdsiffror å plankartan, § 39	16.8	0,01		1 68
		Översiktskarta § 41				
		Ersättningslängd, § 42, grundbelopp			1 50	
		antal ersättningar st.		0,25		
		Kostnadsfördelning, § 43, grundbelopp			2 —	
		antal fastigheter st.	6	0,30	1 80	
		tillägg för fastigheter i olika avdelningar "		0,20		3 80
		Utlåtande och betänkande, § 45 sid.	6	3,00		18 —
1931 6/10, 19/10		Sammanträden och upprättande av protokoll, § 46 mom. 1, dagar	2	12,00		24 —
		Särskild utredning, § 46, mom. 2 dagar		12,00		
		Utredning å länets lantmäterikontor rörande fastighetsgränser, jordregisternummer o. d., § 46, mom. 15 dagar	1/4	12,00		3 —
		Förslag enl. § 46 mom. 15, brunn "	1/4	12,00		3 —
		utlopp för täckt ledning "	1/3	12,00		4 —
		slamficka "		12,00		
		Lösen för: Summa kronor				166 65
		Kopia av plankartan § 51				
		1 a) 1:sta regalkartan			7 —	
		blad				
		övriga regalkartor				
		blad				
		b) efter kartans skala och ägofigurerens medelareal, tariff VII, skalan 1: 4000, medelareal 48 ar ägofigurer st.	3.6	0,07	2 52	
		har 17.437 0,14			2 44	
		Överföres			11 96	

1	2	3	4	5	6	7
		Överfört			11 96	
		höjning för handkopia å ritpapper, 25 0/0			1 23	
		3) insättning av höjdlägestal	168	0,02	3 36	
		„ „ kanaler och diken, grundbelopp			1 75	
		tillägg för varje cm. verkligt mått å kartan, cm.	28	0,05	1 40	19 70
		Kopia av profil-, sektions-, bro och trumritningar, § 54,				
		1) enligt tariff VIII, endast markyta	km.			
		befintligt vattendrag el. vall	„			
		nytt avlopp el. vall	„	1,128 5-	5 64	
		ändring av befintligt avlopp	„			
		2) tvärsektioner, originalritningens belopp			60	
		3) broar och trummor, „ „				
		4) för varje med rubrik, skalor o. d. försett blad	st.	3,00		6 24
		nedsättning för kopia å kalkerväv 25 0/0				
		Kopia av annan ritning, § 46, pumpstation,	dagar	12,00		
		brunn, rörutlopp och slamsficka	„	1/3 12,00		4 -
		Avskrift av synehandlingarna, § 55	sid.	24 0,55		13 20
		Översiktskarta i d:o, § 41				
		Summa kronor				43 14
		Övriga förrättningskostnader,				
		Lösen av förordnandet jämte kommissionärsarvode			8 -	
		Annonskostnader ang. sammanträden				
		Inbindning av förrättningshandlingar o. uppklistring av ritningar			2 -	10 -
		Arvode till biträdande förrättningsmannen				
		Ersättning till gode männen enligt egna räkningar				53 60
		Kostnader för hantlangning, materialier o. d.				25 -
		Summa kronor				88 60
		Sammandrag.				
		Förrättningsmannens arvode				166 65
		Lösen för kopior och avskrifter				43 14
		Övriga förrättningskostnader				88 60
		Summa kronor				298 39

Den, som icke åtnöjes med denna räkning, äger att inom tre månader från nedanstående dag klander därå anställa genom stämning till Villands häradsrätt.

Fälkestad den 19 okt 1931

Lennart Holmström
Statens lantbruksingenjör.

Att sakägarna erhållit en med denna lika lydande räkning betygga:

Kronor kvitteras:

den 19.....

- stämman avskrift av Sympetrisaasen
med beågor 1-7 vidimera.

Samart Flomstrin

233
1700

223
33

L _____ 1*0590

25461

KONTRAKT. DIARIE Nr
K. LANTBRUKSSTYRELSEN
18 SEP. 1933

Sedan Kungl. Maj:t den 28 juli 1933 för
"Råby - Fjälkestads dikningsföretag av år 1931" i Fjälkestads socken
av

KRISTIANSTADS LÄN

under föreskrift, att understödstagare skall vara skyldig underkasta sig den granskning från
Riksdagens revisorers sida rörande statsunderstödet användning, som Kungl. Maj:t kan
komma att föreskriva, beviljat dels ett lån av tretusensexhundra (3.600)

kronor att utgå från *statens avdikningslånefond*
och dels ett *statsbidrag* utan återbetalningsskyldighet av tretusentrehundra (3.300)

kronor att utgå från *statens avdikningsanslag*,
ävensom fastställt en av statens lantbruksingenjör L. Holmström
vid syneförrättning år 1931 upprättad arbetsplan med därtill hörande kostnadsförslag,
ha 2 undertecknad, som av vederbörande intressenter utsetts till styrelse förtroende

~~man för företaget, ensam intressent i företaget,~~ med
Kungl. Lantbruksstyrelsen, å Kungl. Maj:ts och Kronans vägnar, avslutat följande kontrakt,
varigenom jag för egen del samt å vederbörande intressenters i företaget vägnar åtager
och förbind mig:

1:o) att utföra företaget i noggrann överensstämmelse med den av Kungl. Maj:t fast-
ställda arbetsplanen med de eventuella ändringar däri, varom vederbörande myndighet må
efter framställning besluta,

att fullborda arbetet till den 1 september 1934,

att, när så av Lantbruksstyrelsen påfordras, efter företagets fullbordande förete behörigen
verifierade räkenskaper över de med företaget förenade utgifterna och att vidkännas sådan
minskning av till företaget beviljade statsmedel, som Lantbruksstyrelsen efter granskning av
sagda räkenskaper finner sig böra föreskriva,

att vid företagets utförande iakttaga de föreskrifter, som av Kungl. Maj:t eller Lantbruksstyrelsen må hava meddelats,

att bestrida vad utöver beviljade statsmedel kan erfordras för företagets fullbordande,

att gälda vederbörande förrättningsman tillkommande gottgörelse enligt taxa även i fråga om av Lantbruksstyrelsen beordrad avsyning av företaget,

att underhålla det utförda arbetet intill dess sådan underhållsskyldighet kan varda andra i laga ordning ålagd eller vederbörande från underhållsskyldigheten befriats, samt

att vid arbetets utförande ävensom i fråga om underhållsskyldighetens fullgörande underkasta ^{oss} mig Lantbruksstyrelsens inseende och kontroll;

2:o) att för tjänsteman, som av Lantbruksstyrelsen eller Väg- och Vattenbyggnadsstyrelsen förordnas att verkställa besiktning eller avsyning av arbetet eller inspektion av underhållsarbetet, tillhandahålla den för företaget fastställda arbetsplanen med därtill hörande handlingar och ritningar;

3:o) att i händelse avvikelse utan därtill i vederbörlig ordning erhållet tillstånd skett från den fastställda arbetsplanen, eller arbetet icke blivit fullbordat inom därför bestämd tid och Lantbruksstyrelsen ej heller meddelat anstånd med dess utförande, eller Kungl. Statskontoret skulle finna den säkerhet, som blivit ställd för till Statskontoret avgiven skuldförbindelse angående lånets återbetalning, icke vidare nöjaktig, och ny säkerhet, som av Statskontoret godkännes, icke varder inom bestämd tid avlämnad, eller den bestämda annuiteten icke varder i behörig tid erlagd, låta det ankomma på Kungl. Maj:t att inställa all vidare utbetalning av statsmedel samt att återfordra vad därav uppburits, beträffande lånet dock endast därest icke beslut om detsammes återbetalning och fördelning blivit meddelat, att inom viss angiven tid på en gång eller efter hand inbetalas till Statskontoret, ävensom att å sålunda lyftade och återburna medel erlagga fem procent årlig ränta från lyftningsdagen till dess återbetalning sker;

4:o) att ifråga om tid för lyftande av statsmedlen i mån av arbetets fortgång låta gälla vad Lantbruksstyrelsen därutinnan bestämmer; och skall, därest icke Kungl. Maj:t med avseende å särskilda förhållanden prövar skäligt annorlunda förordna, någon del av statsmedlen innestå i Statskontoret, intill dess arbetet blivit vederbörligen avsynat och av Lantbruksstyrelsen godkänt;

5:o) att vid avslutandet av detta kontrakt för förvaring i Lantbruksstyrelsens arkiv till Styrelsen överlämna bestyrkt avskrift och kopia av de till den fastställda arbetsplanen hörande handlingar och ritningar, ävensom att, innan sista delen av statsmedlen lyftes, till Lantbruksstyrelsen överlämna fullständig beskrivning jämte ritning över sådan avvikelse från den fastställda planen, vartill vederbörligt tillstånd meddelats;

6:o) att bestrida eller gottgöra alla kostnader av vad beskaffenhet de vara må, som i följd av erhållna statsmedel föranledas för Statskontoret;

7:o) att för fullgörande av detta kontrakt ävensom, därest mot kontraktet brytes, för återbäring av lyftade statsmedel jämte därå upplupen ränta, ställa sådan säkerhet, som av Lantbruksstyrelsen godkännes;

8:o) att till Statskontoret avgiva med behörig borgen eller annan säkerhet försedd skuldförbindelse angående lånets återbetalning; samt

9:o) att fullgöra de övriga åtaganden, som enligt gällande författningar i ämnet åligga mottagare av ifrågavarande statsmedel.

Härav äro två lika lydande exemplar upprättade, av vilka vardera kontrahenten tagit ett.

Röbelöf den 30 Augusti 1933

Gilbert Kennedy

Att: Godsägare Gilbert Kennedy

i bägges närvaro egenhändigt undertecknat förestående kontrakt, intyga:

Adress Röbelöf Balby

Adress Röbelöv Balby,

Med stöd av Kungl. brevet den 28 juli
1933 antager Kungl. Lantbruksstyrelsen,
å Kungl. Maj:ts och Kronans vägnar, detta
kontrakt.

Stockholm den 21 september 1933

Carl L. S. S. S.

Carl S. S. S.

Vederbörandes uppmärksamhet fästes å bestämmelserna i 13 kap. 17 § vattenlagen, vari stadgas att, därest det framtida underhållet försummas, Konungens Befallningshavande eller annan myndighet Konungen bestämmer äger själv bota bristen på den försumliges bekostnad.

Förklarad!

Avskrift.

Kristianstad den 1 mars 1932.

R Ä K N I N G.

Råby Fjälkestads dikningsföretag av år 1931

Debet

till lantbruksingenjören L. Holmström

1932	Betänkande rörande lån och anslag av stats- medel samt bil. b	15	-
	Tabell a	5	-
	Översiktskartor, två st.	8	-
	Vävkopia av ritningarna	27	38
	Avskrift av handlingar	17	05
	Ansökningshandl. och exp.	6	-
	Diariebevis med kom. arvode	2	50
	Inbindning, tre band	3	-
Summa kronor		83	93

Klander mot denna räkning sker genom stämning till Kristianstads
rådhusrätt inom tre månader från den 2 mars 1932.

Lennart Holmström

Statens lantbruksingenjör

Vidmöras.

Lennart Holmström

28/733

Socken, by och hemman	Registreringsnummer	Littera å kartan	Hemmanstal	Ägofigursnummer	Delägarers namn, hemvist m. m. samt ägobeskrivning
1	2	3	4	5	6
Uppgift i delägare i "Råby - Gälkestads delningsföretag" av år 1931, som innehåller län från statens ardlösningslångfond. Rusthustads län. Gälkestads socken.					
Gälkestad	8' 11" 22'	A	gärdhus	✓ 4	godtg. G. Kennedy, Råby av Hilding Andersson
"	8' 11" 22'	B	gärdhus	✓ 3	godtg. G. Kennedy, Råby inneh. Anton Nilsson
"	53	C	1/2	✓ 2	godtg. G. Kennedy, Råby av P. Gustavsson, Råby gård
"	52	D	1/2	✓ 1	godtg. G. Kennedy, Råby av P. Gustavsson, Råby gård
"	263	E	1/2	✓ 5	godtg. G. Kennedy, Råby av P. Gustavsson, Råby gård
"	263	F	1/2	✓ 1	godtg. G. Kennedy, Råby av Ivar Olsson
Rusthustad i februari 1932 Antar P. Gustavsson Statens landbruksingenjör.					

[illegible]

1933 den 21 september.

Uppgift jämlikt stadgandet i 1 §, 1 stycket, av lag om kronans förvänsrätt för avdikningslån den 14 juni 1929 (nr 164).

Företagets namn: "Räby - Fjälkestads dikningsföretag av år 1931" i Fjälkestads socken av Kristianstads län.

Lån 3.600 kronor från statens avdikningslånefond enligt Kungl. Maj:ts beslut den 28 juli 1933.

Lånet har beviljats för nedanstående, i utredningen angående dotterns upptagna fastigheter.

Socken, By och hemman	Andel	Register-nummer	Ägarens namn
<u>Fjälkestads socken.</u>			
Fjälkestad	1/2	52	Godsägare G. Kennedy
"	1/2	53	D:ne
"	gatchus	8 ¹ , 11 ¹ och 22 ¹	D:ne
"	gatchus	8 ¹ , 11 ¹ och 22 ¹	D:ne
"	1/2	26 ³	D:ne
"	1/2	26 ³	D:ne

Stockholm den 21 september 1933.

På Kungl. Lantbruksstyrelsens vägnar

Olaf Fredholm.



Godk. 21/9 33

223/
33

DIARIE Nr 25462
K. LANTBRUKSSTYRELSEN
18 SEP. 1933

Bevis

Över verkställd avsyning av torrlägningsföretag.

Företagets namn: Råby - Fjälkestads dikningsföretag av år 1933

i Fjälkestads socken av Kristianstads län.

Planen fastställd den 28 juli 1933.

Bidrag från statens avdikningsanslag 3300 kronor.

Lån från statens avdikningslånefond 3600 kronor.

Kontrakt om arbetets utförande antaget av sökanden.

Fastställd arbetstid till den 1 september 1934.

Förtroendeman: Godsägaren Gilbert Kennedy, Råbelöv pr Balsby.

Avsyning verkställd av förste assistenten Anders B. Andersson.

Företaget befanns därvid vara i sin helhet utfört i överensstämmelse med den fastställda arbetsplanen och tillstyrkes dess godkännande. Kristianstad den 16 september 1933.

Emart Lomström

statens lantbruksingenjör.



