

Atteköps dikningsföretag av år 1933

Likheten med den av Kungl. Maj:t
den 7/12 1934 fastställda arbets-
planen bestyrkes:

Gunnar Palmström

Förslag till dikning inom **Atteköp**

i Grevie socken, Kristianstads län;
upprättat vid synförrättning enligt vattenlagen
år 1933 av

Gunnar Palmström

Statens lantbruksingenjör.



Gunnar Kungl. Maj:t:s rådliga besked
den 7 december 1934 fasthålles till
efteråtseende vid arbetets utförande.

Härskolan den 21 december 1934
På Kungl. Lantbruksstyrelsens vägnar.
Albert Smith


Registernummer

Grevie socken



A	Atteköp	3 ⁶
B	"	3 ⁵
C	"	3 ⁴

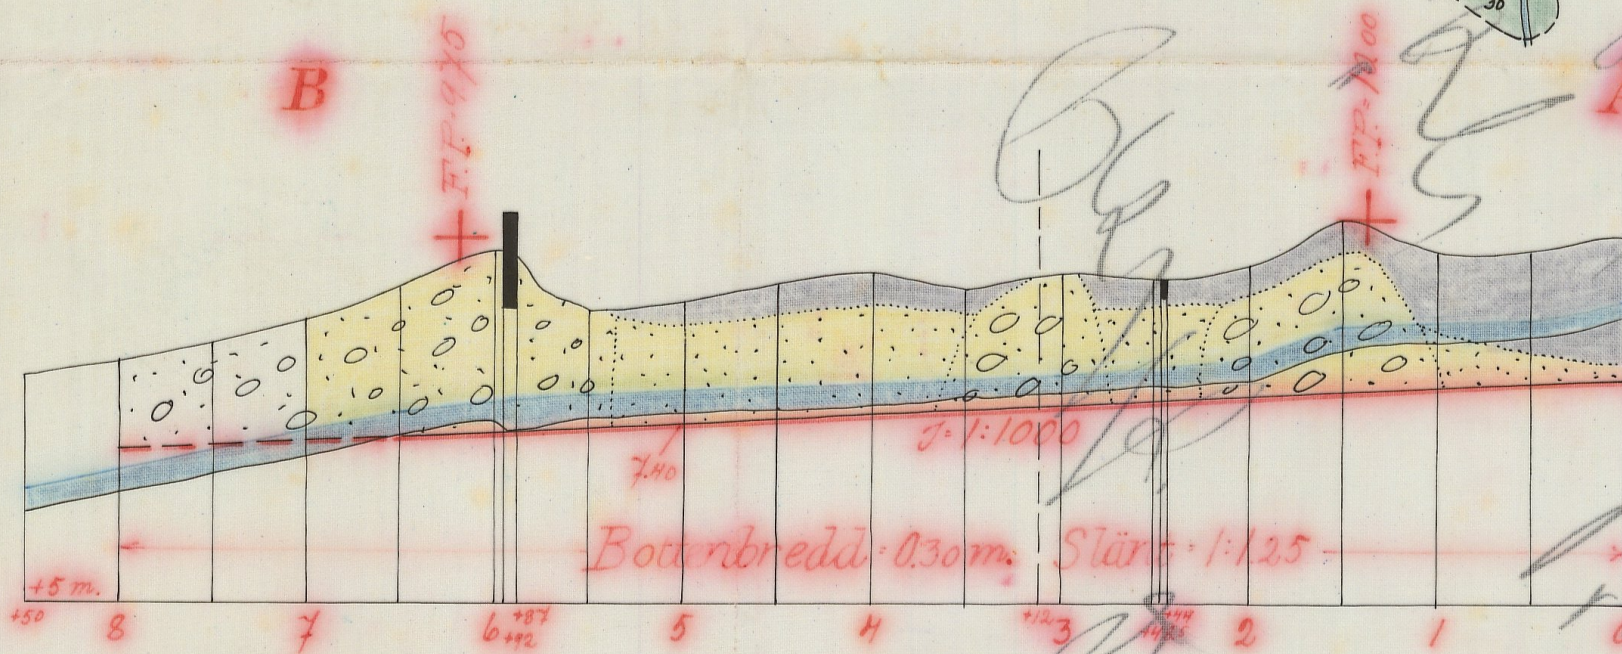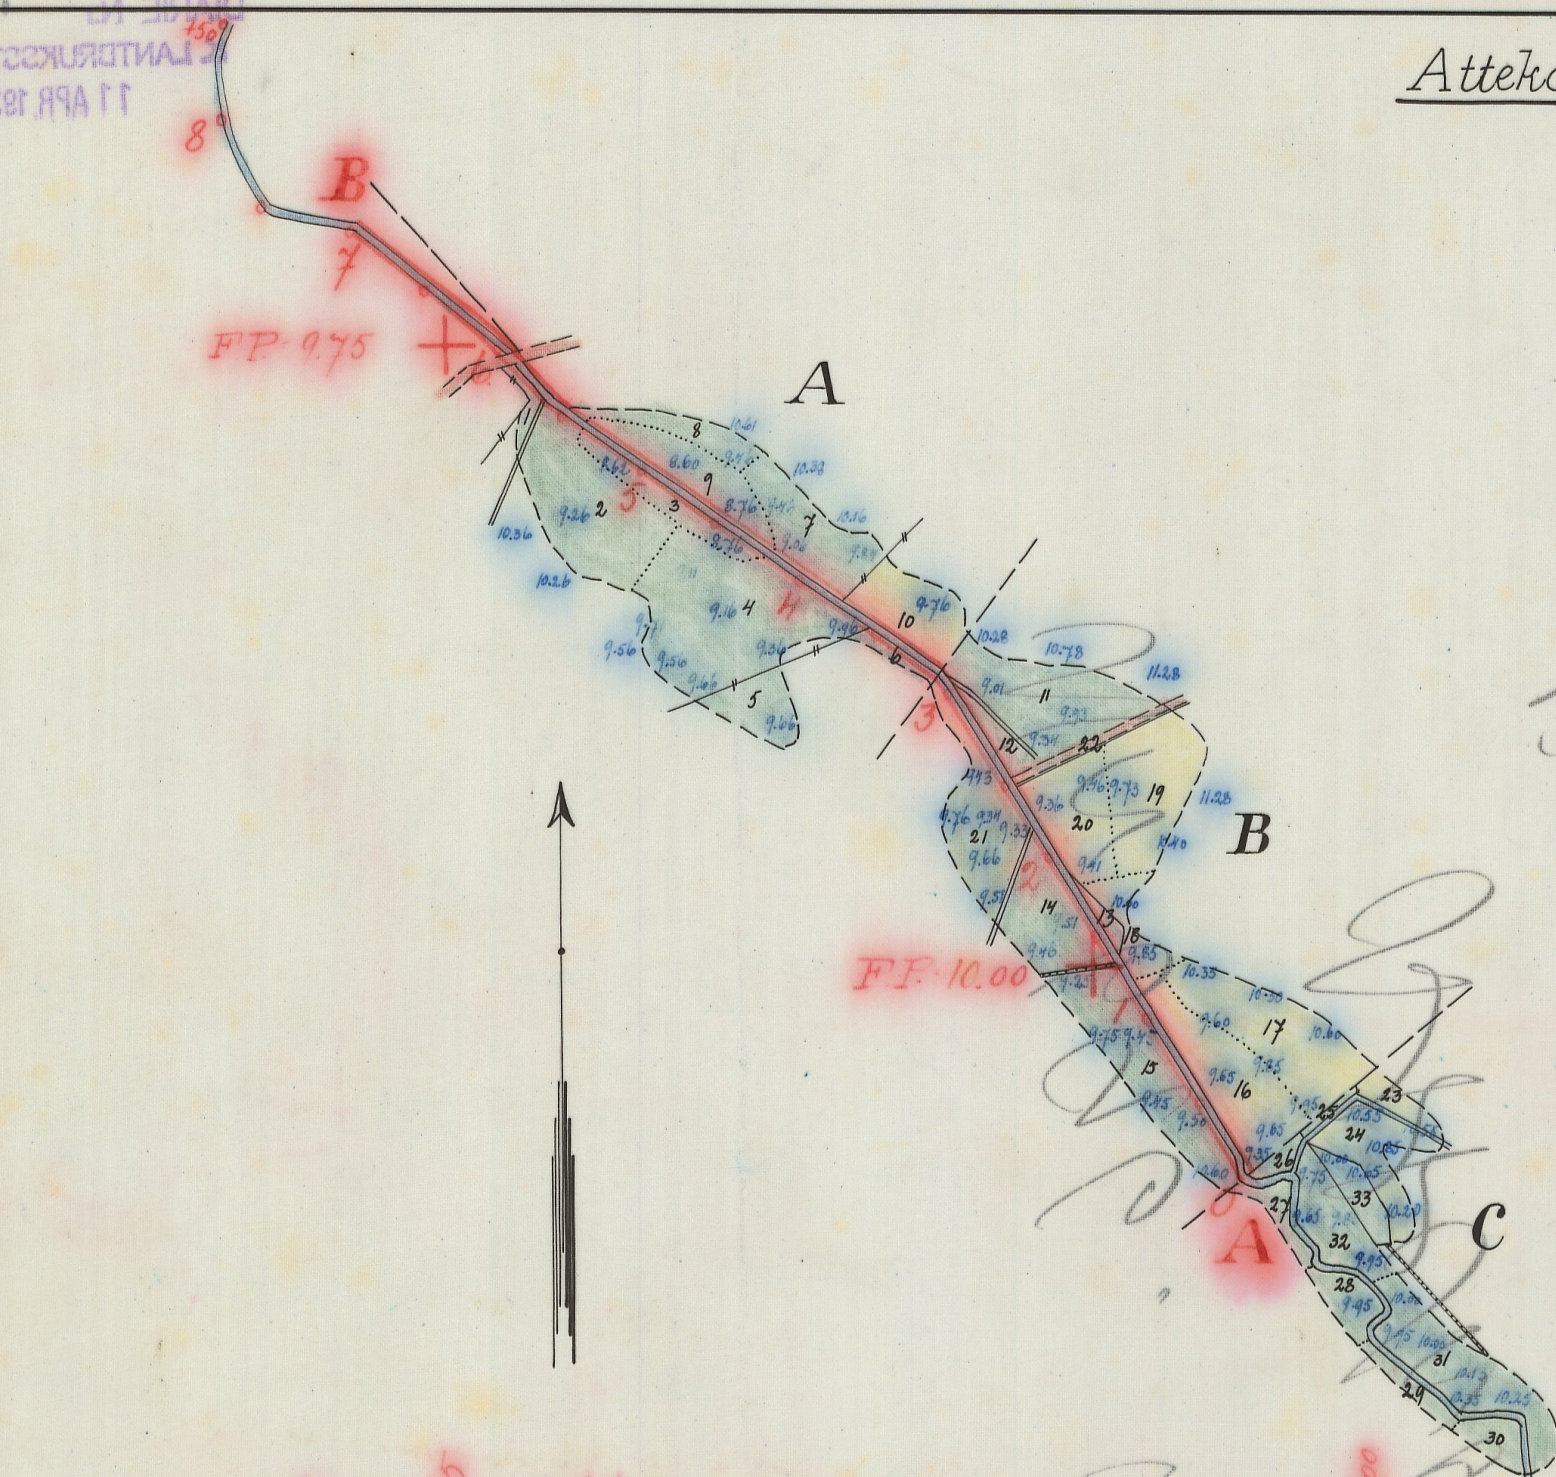


Förslag till ägenvägskulvert vid punkt 2+44.5

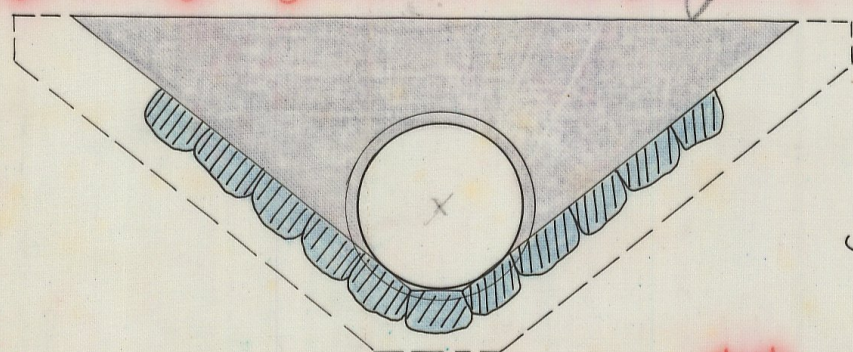

Skala 1:50

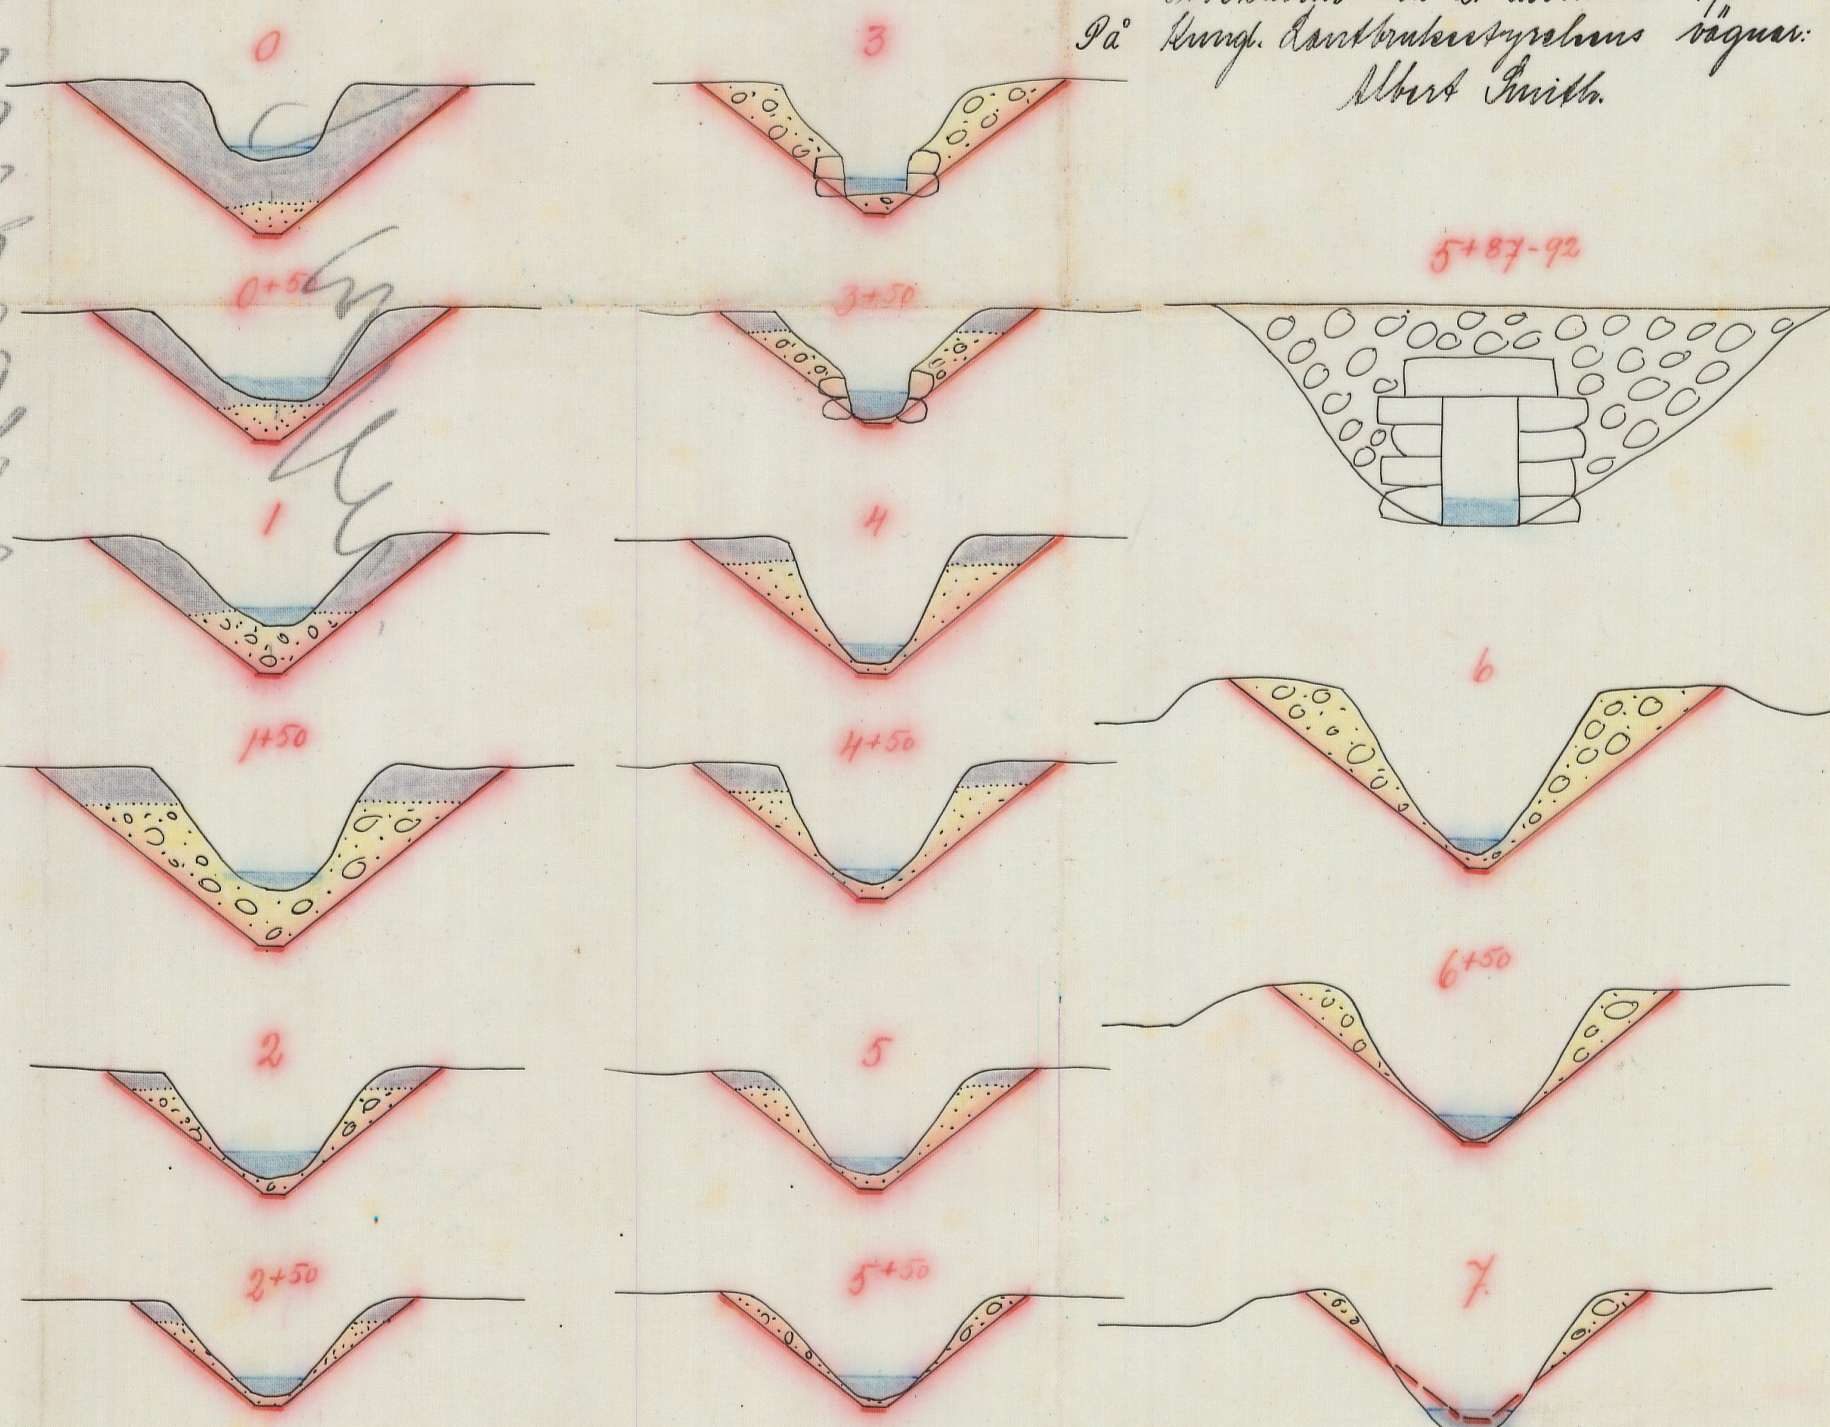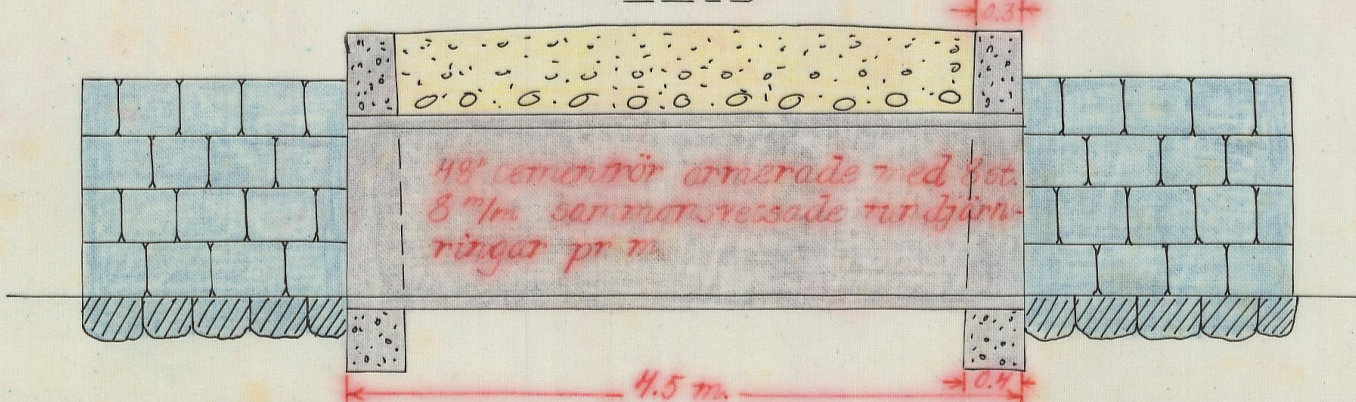

Längd-skala 1:4000

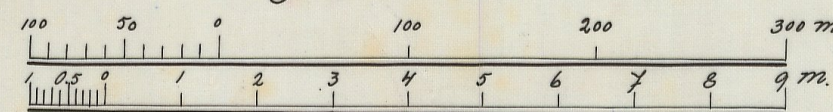

Höjd-och sektions-skala 1:100

ATN.Nr 001

1*0005

Ka 696 Kristianst 1 rit

DIARIE Nr 7608
K. LANTBRUKSSTYRELSEN
11 APR. 1935

L 1-9605

32439

DIARIE Nr
K. LANTBRUKSSTYRELSEN
27 DEC. 1933

7 DEC. 1934

i und. anm.



enligt vattenlagen angående dikning inom

Atteköps by i Grevie socken av Kristianstads
län.

År 1933 den 13 juni inställde sig undertecknad statens lantbruksingenjör hos lantbrukaren Arthur Gustafsson i Atteköp för att på grund av länsstyrelsens förordnande verkställa syneförrättning enligt vattenlagen angående dikning inom Atteköp i Grevie socken av Kristianstads län. På grund av personliga kallelser hade till sammanträde infunnit sig:

Arthur Gustafsson, Atteköp

Harten Johansson, "

Alfred Jönsson, Bjerred,

Johan Karlsson, Salomonshög;

såsom biträdande gode män: Elof Troedsson i Vistorp och Gustaf Persson, Kvinneböske, vilka båda avlagt föreskriven ed.

§ 1.

Det för undertecknad utfärdade förordnandet samt ansökan därom upplästes /bil.1/.

§ 2.

På därom framställd fråga yppades ej någon jävsanmärkning mot synemännen, ej heller visste sig dessa stå i jävsförhållande till sakägare.

§ 3.

Sökandena yrkade nygrävning av avloppsdike till sådant djup och dimensioner att deras vattenskadade mark kunde torrläggas

till lagenligt djup för åker samt att kostnaderna skulle fördelas enligt lag.

§ 4.

Harten Johansson i Atteköp och Johan Karlsson, Salomonhög, yrkade befrielse från deltagningsskyldighet enär de ej ansåge sig hava nytta av företaget.

§ 5.

Alfred Jönsson meddelade att han för omkring tio år sedan själv verkställt dikning över sin mark, vilket kostat honom omkring 2000 kronor. Han ansåg denna dikning tillfyllest enär han använde jorden till bete. Att han vore sökande till företaget berodde på att han haft andra åsikter då han undertecknade ansökan.

§ 6.

Det upplystes att företaget berörde en byväg och en markväg.

§ 7.

Samtliga sakägare, jämväl Johan Karlsson, förklarade sig avstå från ersättning för jordupplåtelse.

§ 8.

Förrättningsmannen kungjorde, att synemännen omedelbart efter sammanträdet komme att vidtaga för ärendets vidare handläggning nödiga undersökningar och värderingar samt att nytt sammanträde komme att hållas å samma lokal fredagen den 30 juni 1933 kl. 11 f.m., till vilket sammanträde inga andra kallelser än detta meddelande komme att utgivas.

§ 9.

Då intet vidare förekom upplästes dagens protokoll och slöts

sammanträdet.

Ort och tid som ovan

Lennart Holmström

Statens lantbruksingenjör

Elof Troedsson

Gustaf Persson

År 1933 den 30 juni.

Denna dag sammanträdde åter förenämnda synemän i Atteköp
varvid följande sakägare tillstädeskommo:

Alfred Jönsson, Bjerred,

Artur Gustafsson, Atteköp

Harten Johansson, "

§ 10.

Förrättningsmannen framlade och förklarade det upprättade
dikningsförslaget samt uppläste hävdeförteckning, ägobeskrivning
och värderingslängd i sammandrag /bil.3/ ^{kostnadsberäkning/bil.3/} och kostnadsfördelnings-
längd /bil.4/.

§ 11.

Synemännen avgåvo sitt utlåtande /bil.5/.

§ 12.

Det beslöts att Artur Gustafsson, Atteköp pr Förslövs-holm
skulle vara företagets styresman och skulle till företaget
hörande handlingar och ritningar förvaras av styresmannen.

§ 13.

Räkning å förrättningskostnaderna bifogades protokollet
/bil.6/.

§ 14.

Då intet vidare förekom förklarades förrättningen avslutad och
upplästes dagens protokoll. Ort och tid som ovan

Lennart Holmström

Statens lantbruksingenjör

Elof Troedsson

Gustaf Persson

Bil. 1 .

Till Länsstyrelsen i Kristianstads län.

Härmed anhålles vördsamt om förordnande för statens lantbruks-
ingenjör att verkställa syneförrättning för torrläggning av mark
inom Atteköps by.

Samtliga av företaget beroende torde först av förrättnings-
mannen kunna med säkerhet angivas.

Atteköp, Förslövsholm 32 den 22 juni 1931.

Artur Gustavsson, Atteköp

Alfred Jönsson, Bjerröd

R E S O L U T I O N .

Jämlikt 10 kap. 33 § avattenlagen förordnar länsstyrelsen statens
lantbruksingenjör Lennart Holmström att i enlighet med föreskrifter-
na i ovan åberopade lag, därest laga hinder ej möter, verkställa
den uti bilagda ansökan påkallade förrättning; skolande sökandena
tillställa förrättningsmannen detta förordnande.

Kristianstads landskansli den 5 augusti 1931.

Johan Nilsson

Gösta Ek

Socken, by och hemman	Registernummer	Littera å kartan	Hemmanstal	Ägofigrens nummer	Delägares namn, hemvist m. m. samt ägobeskrivning
1	2	3	4	5	6
<u>Trönö socken.</u> <u>Ålholm</u>	36	A	1/32		<u>Alfred Jönsson</u> 1 äng, torvmylla på grus ö sand 2 " 3 " 4 " 5 " 6 " 7 " 8 " 9 " 10 åker "
					<u>Summa</u>
<u>Ål</u>	35	B	3/16		<u>Alfred Gustafsson</u> 11 äng, torvmylla på grus ö sand 12 " 13 " 14 " 15 " 16 åker " 17 " 18 " 19 " 20 " 21 " 22 våg "
					<u>Summa</u> ^{nyp.}

A r e a l								Nuvarande värde			Blivande värde			Förbättringsvärde		
Åker		Äng och odlingsmark		Annan duglig mark		Impediment och högl. mark		pr har	pr ägofigur		pr har	pr ägofigur		pr har	pr ägofigur	
Har	ar	Har	ar	Har	ar	Har	ar	Kr.	Kr.	öre	Kr.	Kr.	öre	Kr.	Kr.	öre
7	8	9	10	11	12	13	14	15	16							
	0 05.0			720	36 -	800	40 -	80	4 -							
	0 46.0			640	294 40	800	368 -	160	73 60							
	0 17.5			400	70 -	~~800~~ ⁷²⁰	126 -	320	56 -							
	0 66.0			640	422 40	800	528 -	160	105 60							
	0 14.0			720	100 80	800	112 -	80	11 20							
	0 06.5			720	46 80	800	52 -	80	5 20							
	0 26.5			640	169 60	800	212 -	160	42 40							
	0 10.5			720	75 60	800	84 -	80	8 40							
	0 25.5			400	102 -	~~800~~ ⁷²⁰	183 60	320	81 60							
0 22.5				720	162 -	800	180 -	80	18 -							
0 22.5	2 17.5				1479 60		1885 60		406 -							
	0 37.0			700	259 -	1000	370 -	300	111 -							
	0 07.5			700	52 50	1000	75 -	300	22 50							
	0 03.5			500	17 50	1000	35 -	500	17 50							
	0 27.5			400	110 -	1000	275 -	600	165 -							
	0 43.0			360	154 80	900	387 -	540	232 20							
0 37.5				560	210 -	1400	525 -	840	315 -							
0 40.0				700	280 -	1400	560 -	700	280 -							
0 12.0				840	100 80	1400	168 -	560	67 20							
0 33.0				700	231 -	1400	462 -	700	231 -							
0 26.5				700	185 50	1400	371 -	700	185 50							
0 33.0				980	323 40	1400	462 -	420	138 60							
				0 03.7												
1 22.0	1 18.5			0 03.7	1924 50		3690 -		1765 50							

Socken, by och hemman	Registreringsnummer	Littera å kartan	Hemmanstal	Agofigurens nummer	Delägares namn, hemvist m. m. samt ägobeskrivning
1	2	3	4	5	6
<u>Åhlberg</u>	34	C	7/32		<u>Flarken Johansson</u> 23 åker, torvmylla på grus o sand 24 " " 25 åker " 26 " " 27 " " 28 " " 29 " " 30 " " 31 " " 32 " " 33 " " Summa
<u>Grovi roden</u>					Sammandrag Alfred Jonsson i Bjurså Åker Gus Lofgren Flarken Johansson Summa
Åhlberg	36	A	1/32	✓	
"	35	B	3/16	✓	
"	34	C	7/32	✓	

A r e a l								Nuvarande värde			Blivande värde			Förbättringsvärde					
Åker		Äng och odlingsmark		Annan duglig mark		Impediment och högl. mark		pr har	pr ägofigur		pr har	pr ägofigur		pr har	pr ägofigur				
Har	ar	Har	ar	Har	ar	Har	ar	Kr.	Kr.	öre	Kr.	Kr.	öre	Kr.	Kr.	öre			
7		8		9		10		11		12		13		14		15		16	
	0 07.5							1120	84	-	1400	105	-	280	21	-			
	0 21.0							1120	235	20	1400	294	-	280	58	80			
		0 02.0						240	4	80	600	12	-	360	7	20			
		0 04.0						320	12	80	800	32	-	480	19	20			
		0 08.0						320	25	60	800	64	-	480	38	40			
		0 10.5						320	33	60	800	84	-	480	50	40			
		0 07.0						300	21	-	600	42	-	300	21	-			
		0 09.0						300	27	-	600	54	-	300	27	-			
		0 35.0						400	140	-	800	280	-	400	140	-			
		0 19.5						320	62	40	800	156	-	480	93	60			
		0 09.0						300	27	-	600	54	-	300	27	-			
	0 28.5	1 04.0							673	40		1177	-		503	60			
	0 22.5 ✓	2 17.5 ✓							1479	60		1885	60		406	-			
	1 82.0 ✓	1 18.5 ✓				0 03.7			1924	50		3690	-		1765	50			
	0 28.5 ✓	1 04.0 ✓							673	40		1177	-		503	60			
	2 33.0	4 40.0				0 03.7			4077	50		6752	60		2675	10			
	✓	✓													✓				
Alfreds den 30 juni 1933																			
Lennart Holmström																			
Ståhus länsläkningsskrivare																			
Olaf Fredman										Gustaf Persson									

Socken, by och hemman	Registernummer	Littera & kartan	Hemmanstal	Ägofigrens nummer	Delägares namn, hemvist m. m. samt ägobeskrivning
1	2	3	4	5	6

Kostnadsförslag.

Ålshöjs dikebyggnadsförslag av år 1933


Timpenning: Kronor.

Läge	Längd m.	Arbete, jordmån m. m.	Antal	à kr.	Kostnad		Summa	
					Kr.	öre	Kr.	öre
1	2	3	4	5	6		7	
0-7	700	<u>Skarven A-B</u>						
		Skarvning av dygjed m. ³	620	0.70	434	-	✓	
		" " sand "	280	1.20	336	-	✓	
		" " grus i sten "	720	1.80	1296	-	✓	2066
g+44 -g+48.5		Äggras kulört ut rikning st	1	350.-			✓	350
		För oförutsedda fall, arb. bet.						
		Liksyn. m. m. tillägges ca 10 %						239
		<u>Summa</u>						2655
							✓	
		<u>Äggras kulört vid p. 2+44 - g+48.5</u>						
		Försummar av krog, st. 1:3:4						
		culigt rikning m. ³	5.0	25.-	125	-	✓	
		48" armad kulört m.	4.5	40.-	180	-	✓	
		Skarvning utöver dikeverk-						
		tionen, slagbansens inrättning, ställande,						
		skruvning av stänger m. m.			45	-	✓	350
		<u>Summa</u>						350
							✓	
		Ålshöjs den 30 juni 1933.						
		Lennart Holmström						
		Ståhus lantbruksskolelärare						

Hoskvads fördelnings längd för "Hälsöns" delnings förslag av år 1933.

1933.

[illegible]

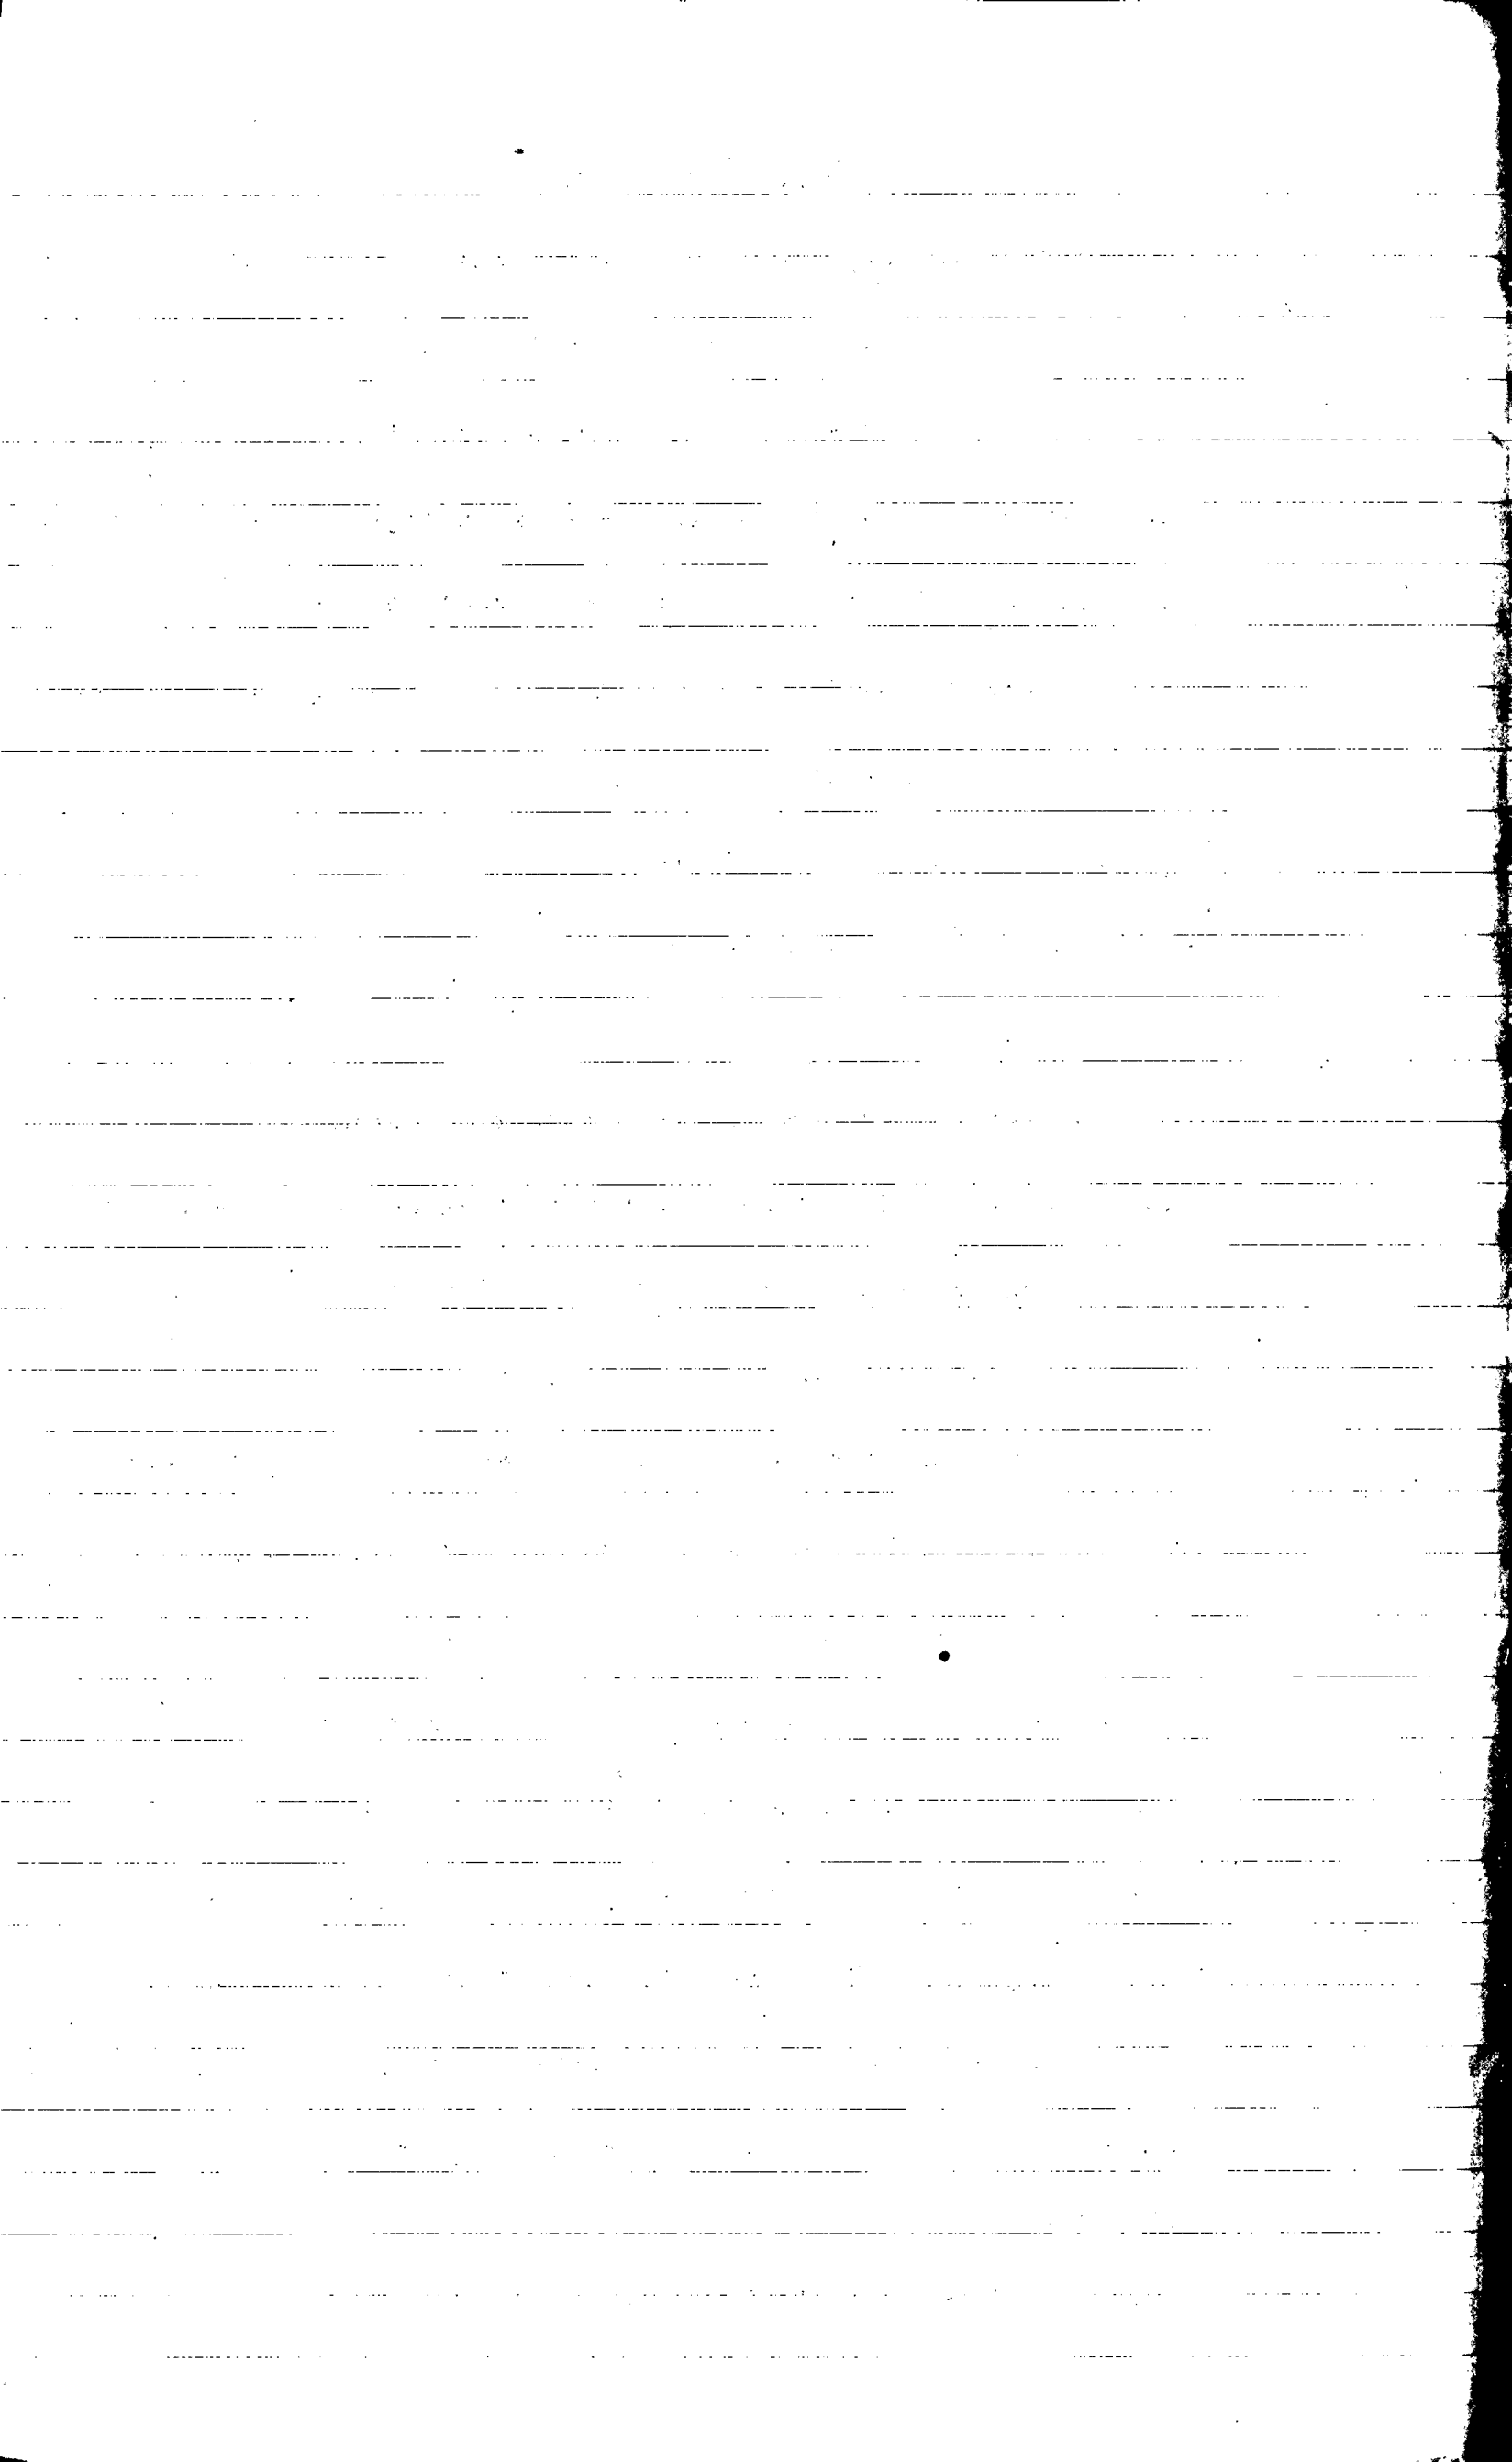

U T L Ä T A N D E

avgivet vid syneförrättning enligt vattenlagen angående dikning inom Atteköp i Grevie socken av Kristianstads län.

1:o. Företaget, som avser nygrävning av naturligt vattendrag för torrläggning av åker och odlingsmark, är enligt synemännens mening att hänföra till vattenavledning. Mot företagets utförande på sätt i detta utlåtande närmare angives finnes enligt synemännens förmenande ej något laga hinder.

2:o. Sökande till företaget äro:

Artur Gustafsson	för Atteköp	5
Alfred Jönsson	" "	6
		3

Företagets utsträckning är beroende av sökandenas yrkanden och förefintliga fallförhållanden och omfattar syneförrättningen i anledning härav den dikesträcka, som å hithörande plankarta är utmärkt med röda linjer och bokstäverna A-B.

3:o. Den vattenskadade mark, som av företaget tillskyndas båtnad är avfattad å hithörande plankarta. Såsom betalningsskyldig till företaget anses all mark, vars torrläggning till 1.2 meters djup är beroende av dikningen och som genom denna vinner möjlighet till förbättrad torrläggning, d.v.s. all mark, belägen under en kurva avvägd till 1.2 meters höjd över vanligt medelvattenstånd med tillägg för behövlig höjdskillnad mellan detta vattenstånd och eventuella täckdikesögon samt för fall åt sidorna mot diket räknat, vilket fall beräknats lika med markytans, dock ej överstigande 1.5:1000.

4:o. Den i föreliggande fall uppkommande båtnaden består i höjning

av jordens alstringsförmåga.

Enär jordägarnas deltagningsskyldighet i företaget är beroende av den värdeförändring, som tillskyndas jorden genom företagets utförande, har denna värdeförändring måst utrönas. För detta ändamål hava synmännen åsatt varje ågofigur ett värde, som i kronor uttrycker jordens värde efter företagets utförande.

Vid denna värdering har hänsyn tagits till jordens naturliga beskaffenhet såväl till matjord som alv samt till dess belägenhet men ej till jordens mer eller mindre goda brukning och därav uppkommande större eller mindre växtkraft.

Jordens värde före företagets utförande anse synmännen vara i det stora hela en produkt av dess värde i fullt torrlagt skick och den större eller mindre grad av försumpning, jorden lider av. Jord, som ligger i jämnhöjd med eller under den försumpande vattenytan har grad 0.0; anses sålunda för närvarande sakna värde. Jord, som ligger i jämnhöjd med eller högre än kurvan för den vattenskadade marken, har grad 1.0; d.v.s. dess värde före och efter företagets utförande sammanfalla.

Höjdskillnaden mellan den försumpande vattenytan och kurvan delas i tio höjdgrader med sinsemellan lika höjdskillnad. Varje ågofigurernas höjdläge motsvaras alltså av en viss försumpningsgrad. Denna är uträknad för varje figurs medelhöjd. Genom reduktion av ågofigurernas blivande värde med denna för varje ågofigur uträknade grad erhålles ågofigurens nuvarande värde. Skillnaden mellan dessa två värden motsvarar den genom företagets utförande uppkommande förbättringen. Denna är uträknad för varje ågolott och återfinnes i värderingslängdens kolumner 15 och 16.

5:o. För att den beräknade jordförbättringen skall kunna ernås måste dikningsarbetet verkställas i full överensstämmelse med förslaget som är upprättat med hänsyn tagen till framrinnande vattenmängd, markens lutningsförhållanden, dikningsarbetenas ändamål m.m.

Nederbördsområdet uppgår till högst 650 hektar och inverkar ej ökande på de dikeadimensioner, som av praktiska hänsyn valts, nämligen en bottenbredd av 0.3 meter, en sidolutning av 1:1.25 samt ett djup, avpassat efter dikningens ändamål och som närmare framgår av profilritningen.

För övrigt hänvisas till plan-, profil- och sektioneritningarna samt till kostnadsberäkningen.

6:o. Företaget medför byggandet av en ägovägetrumba, vartill förslageritning upprättats. Trummans uppförande bekostas av dikningsskyldiga, men framtida underhållet av den eller de personer, för vars nytta trumba uppföres.

7:o. Inga ersättningar skola utgivas.

8:o. Dikningssamfälligheten skall utgöra en avdelning inom vilken alla med företaget förenade kostnader med undantag för kostnaden för framtida underhållet skola fördelas i mån av båtnad av företaget. I enlighet härmed är i kostnadsfördelningslängden angivet vars och ens deltagningsskyldighet uttryckt i båtnadsvärde och procential samt den kostnad, som i enlighet med kostnadsförslaget åligger varje sakägare.

Genom privat överenskommelse har för någon tid sedan huvudsakligen den sträckan av kanalen, som går genom Alfred Jönssons mark, blivit nygrävd, visserligen ej till behöfligt djup, men dock

så, att värdet av Alfred Jönssons i företaget ingående mark betydligt höjts, varför dess delaktighet i kostnaderna för nu avhandlade nygrävning reducerats. Då kanalens framtida underhåll i detta fall torde vara av vikt för jordägarna i proportion till deras i företaget ingående marks areal och ej till båtnavärderna finna synemännen skäligt bestämma, att kostnaderna för kanalens framtida underhåll skall fördelas efter areal, dock att Harten Johansson, genom vars mark grävning ej skall ske, endast deltagar för halva i företaget ingående areal. Synemännen hava avrindat dessa arealsiffror sålunda att:

Atteköps	⁶ 3	, Alfred Jönsson	betalar för 2.40 hektar eller	48 %
"	⁵ 3	, Artur Gustafsson	" " 2.- " "	40 %
"	⁴ 3	, Harten Johansson	" " 0.60 " "	12 %

och skola alltså dessa procenttal användas vid fördelningen av kostnader vid kanalens framtida underhåll.

9:o. Företaget skall benämnas "Atteköps dikningsföretag av år 1933".

Dess angelägenheter skola handhavas av en arbetsstyrelse, som väljes på allmänt sammanträde med sakkägarna enligt föreskrifterna i vattenlagens kap. 7:64.

Arbetsstyrelsens åliggande äro:

att jämlikt föreskrifterna i vattenlagens kap. 7:62 anmäla styrelseval hos länsstyrelsen;

att å offentlig auktion eller genom infordrande av anbud försälja arbetet på förmånligaste sätt;

att själv och genom tillkallande av sakkunnig person övervaka arbetets utförande i full överensstämmelse med det fastställda förslaget;

att verkställa behövlige utdebiteringar och fördelningar av kostnaderna;

att föra räkenskaper över arbetet och årligen redovisa dessa för delägarna;

att genom kringseänd kallelselista, å vilken kallade delägare teckna sina namn eller på annat i vattenlagens kap. 7:64 fastställt sätt senast åtta dagar i förväg, vid behov, dock minst en gång årligen kalla delägarna till sammanträde för gemensamma angelägenheters dryftande;

att ombesörja kanalens vidmakthållande och upprrensning å årstid, då växande gröda därav minst tager skada, samt

att i övrigt vidtaga alla åtgärder, som kunna befrämja arbetets verkställande och vidmakthållande.

10:o. Beträffande arbetets utförande stadga synemännen:

att innan arbetet påbörjas skall

1/ denna syneförrättning hava vunnit laga kraft;

2/ länsstyrelsen hava underrättats om styrelseval;

att arbetet skall vara färdigt inom 1935 års utgång;

att arbetet skall utföras i full överensstämmelse med förslaget,

dock att mindre ändringar, som under arbetets utförande kunna

visa sig lämpliga beträffande dikes läge och annat, som ej inverkar

på torrläggningens djup och avrinningen och varom berörda sakägare

äro eniga, må efter hörande av statens lantbruksingenjör och ef-

ter hans skriftliga medgivande företagas;

att den uppkastade dikesjorden ej må läggas närmare dikeskanten

än en meter eller med brantare lutning mot marken än 1:1 och ej på

väg;

att kanalbanken skall genomgrävas för ytvattnets avrinnande överallt, där dike tillstöta eller vattnet har benägenhet att samlas för att rinna ut i kanalen;

att vid arbetets utförande vatten ej må uppdämmas eller utsläppas så att ovanför eller nedanför avdikningsområdet belägen jord eller vattenverk därav skadas eller inom dikningsområdet belägen åker översvämmas;

att den, som åtagit sig arbetet, ej må erhålla slutlikvid förrän arbetet i sin helhet godkänts av statens lantbruksingenjör eller den han i sitt ställe sätter.

11:o. Rensning av kanalen skall ske årligen och så ofta behovet det påkallar. Skadas dikesslänt av kreaturs tramp, skall den återställas i förslagsenligt skick av kreaturens ägare eller på dennes bekostnad.

12:o. Kostnaderna för denna syneförrättning skola vid förrättningens avslutande av sökandena förskjutas men gäldas av samtliga sakägare på sätt i detta utlåtande föreskrives om företaget kommer till utförande.

13:o. Är någon missnöjd med åtgärd eller beslut under denna syneförrättning eller med detta synemännens utlåtande ingive inom sextio dagar från den dag förrättningen förklarats avslutad sina till Söderbygdens vattendomstol i Stockholm ställda besvär. I besvären skola fullständigt upptagas klagandens alla påståenden och skälen därför och skola vid besvären fogas de handlingar klaganden vill åberopa till stöd för ändringsökandet. Besvären skola ingivas i

tre exemplar.

Atteköp den 30 juni 1933.

Lennart Holmström

Statens lantbruksingenjör

Elof Troedsson

Gustaf Persson

ARVODESRÄKNING

Bl. 6

för laga syneförrättning angående *Allesjöns delningsförlägg* av år 1933

Gunn socken och *Trislandskade* län,

upprättad enligt nedanstående §§ i lantbruksingenjörstaxan av den 27 juni 1930.

År och månad	Dag	A r b e t e	An-tal	å kr.				
					Kr.	öre	Kr.	öre
1	2	3	4	5	6		7	
		Kallelser och kungörelser, § 5, st.	6	0,50			3	-
		Ägomätning: i skala 1.4000, §§ 6—10						
		a) för mätningens områdes gränser enl. tariff I,						
		1) i åker, raklinje km.		1,50				
		krokinje "	0,5	3,00	1	50		
		i annan mark, raklinje "		3,00				
		krokinje "	1,5	6,00	9	-		
		2) för strandsträckor utefter sjö o. vattendrag med bredd över 15 m.						
		i åker, raklinje km.		3,00				
		krokinje "		5,00				
		i annan mark, raklinje "		5,00				
		krokinje "		11,00				
		3) för strandsträckor utefter mindre vattendrag, bredd 10—15 meter "						
		i åker, raklinje "		1,00				
		krokinje "		2,00				
		i annan mark, raklinje "		2,00				
		krokinje "		5,00				
		b) för mätningens områdes olika ägoslag, ägofigurer och areal enl. tariff II						
		åker, medelareal 25 ar st.	9	0,17	1	53		
		har 2,33 1,06 2 46						
		äng och odlingsmark, medelareal 19 ar st.	23	0,14	3	22		
		har 4,40 0,74 3 25						
		annan mark och impediment, medelareal ar st.	1	0,05		05		
		har 0,07 0,78 03						
		Tillägg för mätning i skala 1:						
		c) för vattenavlopp enl. tariff III med en medelbredd av >15 10—15 <10 m.						
		i åker o. d., raklinje km.						
		krokinje "						
		i annan mark, raklinje "						
		krokinje "						
		d) för textning, skala o. d., 1:sta regalarcket bladet			4	-		
		övriga regalarblad					25	04
		Överföres					28	04

1	2	3	4	5	6	7
1932		Överfört				28 04
8/4 - 9/4		Avvägning:				
		a) avvägning, längdmätning o. d., § 46, mom. 4	1/2	12,00	6 -	
		b) ytavvägning, § 11, mom. 1, tariff IV				
		i öppen mark, medelantal punkter pr har	233	0,50	1 16	
		avvägda punkter	27	0,03	81	
		i annan mark, medelantal punkter pr har	44	1 -	4 40	
		avvägda punkter	45	0,06	2 70	
		c) begränsningskurva, § 11, mom. 2:				
		i öppen mark	1	2,00	2 -	
		i annan mark	1	5,00	5 -	28 07
		Arealuträkning, § 13, tariff V, medelareal 20 ar,	33	0,05	1 65	
			har	6 767	0,10	67
		Ägobeskrivning, § 14, ägofigurer	33	0,04		1 32
		Markvärdering:				
		a) uppskattning och värdering, § 46, mom. 5		12,00		
		b) gradtabell eller kurva, § 16, mom. 1,				
		för första kilometern av avlopps längd			4 -	
		för övriga kilometer		1,50		
		c) uträkning därmed av värde pr ytenhet, § 16, mom 2, värdetal	32	0,06	1 92	
		d) uträkning av förbättring eller försämring, § 17 ägofigurer	32	0,12	3 84	9 76
		Längdprofil, § 19 längdskala 1:				
		a) uppritning enl. tariff VI, 1) endast markyta				
		2) befintligt avlopp ell. vall	0,85	3,50		3 97
		Tvärsektioner §§ 21 och 22 i skala 1:100,				
		vid uppritning av endast befintlig eller ny sektion				
		vid uppritning av såväl befintlig som ny sektion	17	0,25	4 25	
		Antal profil- och sektionsritningar	1	3,00	3 -	7 25
		Hydrografisk utredning, §§ 23 och 48, grundbelopp			2 -	
		för vattenområdets areal		0,02		
		dagar		12,00		2 -
		Dimensionsberäkning, § 24				
		a) för öppet avlopp, utan särskild beräkning	1	3,50	3 50	
		tillägg för särskild beräkning av dimensionerna		1,00		
		" " våta sektionsarean vid h. v. y. 0,50 kr. pr m ²				
		nämligen m ² sektion på				
		" " " "				
		" " " "				
		" " " "				
		b) täckt ledning, 1) inre diameter intill 20 cm.		6,00		
		2) " " över 20 " "		10,00		3 50
		Inritning å kartan av avlopp och vallar, § 26 grundbelopp			1	
		tillägg för varje cm. verkligt mått å kartan	20	0,03	60	1 60
		Överföres				81 83

1	2	3	4	5	6	7
		Överfört				81 83
		Arbetsbeskrivning, § 27, 1:sta sidan			3 —	
		tillägg för övriga sidor st.		2,00		
		Kostnadsberäkning, § 28, a) nyanläggning km.		2,50		
		därjämte 25 öre pr m ² av våta sektionensarean vid h. v. y.				
		nämligen m ² sektion på "				
		b) vid förändring av befintligt avlopp "		4,00	4 -	
		därjämte 50 öre pr m ² av våta sektionensarean vid h. v. y.				
		lika som tillägget för dimensionsberäkningar				
		c) av kostnadsförslagets slutsumma 0,1 0/0 (broar och vallar inberäknade)			2 65	6 65
		Förslag till invallning, § 29				
		a) Konstruktion och dimensionering av vallar			6 —	
		b) Inläggning av vallkrön km.		0,50		
		c) Uppritning av tvärsektioner st.		0,25		
		d) Kostnadsberäkning km.		3,00		
		§ 46 Förslag till pumpstation dagar		12,00		
		Förslag till bro och trumbyggnad, §§ 33—35 och 38				
		Antal särskilda ritningar		3,-	3 -	
		Dimensionsberäkning		8,00		
		Ritarbete			5 -	
		för särskilt konstruerat landfäste st.		4,00		
		Kostnadsberäkning			3 -	
		för särskilt konstruerade landfästen st.		4,00		
		Grundförstärkning m ²		0,10		
						11 -
		Införande av höjdsiffror å plankartan, § 39		0,01		72
		Översiktskarta § 41				
		Ersättningslängd, § 42, grundbelopp			1 50	
		antal ersättningar st.		0,25		
		Kostnadsfördelning, § 43, grundbelopp			2 —	
		antal fastigheter st.	3	0,30	90	
		tillägg för fastigheter i olika avdelningar "		0,20		2 90
1933 12/6, 30/6		Utlåtande och betänkande, § 45 sid.	7	3,00		21 -
		Sammanträden och upprättande av protokoll, § 46 mom. 1, dagar	1	12,00		12 -
		Särskild utredning, § 46, mom. 2 dagar		12,00		
		Utredning å länets lantmäterikontor rörande fastighetsgränser, jordregisternummer o. d., § 46, mom. 15 dagar	1/4	12,00		3 -
		Förslag enl. § 46 mom. 15, brunn "		12,00		
		utlopp för täckt ledning "		12,00		
		slanficka "		12,00		
		Lösen för :				139 10
		Kopia av plankartan § 51				
		1 a) 1:sta regalarket			7 -	
		blad				
		övriga regalark				
		blad				
		b) efter kartans skala och ägofigurernas medelareal, tariff VII,				
		skalan 1: 4000, medelareal 20 ar ägofigurer st.	33	0.07	2 31	
		har 6767 0.14			94	
		Överföres			10 25	

1	2	3	4	5	6	7
		Överfört			10 25	
		höjning för handkopia å ritpapper, 25 0/0			81	
		3) insättning av höjdlägestal st.	72	0,02	1 44	
		” ” kanaler och diken, grundbelopp			1 75	
		tillägg för varje cm. verkligt mått å kartan, cm.	20	0,05	1 -	15 25
		Kopia av profil-, sektions-, bro och trumritningar, § 54,				
		1) enligt tariff VIII, endast markyta km.				
		befintligt vattendrag el. vall ”				
		nytt avlopp el. vall ”				
		ändring av befintligt avlopp ”	0,85	6-	5 10	
		2) tvärsektioner, originalritningens belopp			4 25	
		3) broar och trummor, ” ”			5 -	
		4) för varje med rubrik, skalor o. d. försett blad st.		3,00		14 35
		nedsättning för kopia å kalkerväv 25 0/0				
		Kopia av annan ritning, § 46, pumpstation, dagar		12,00		
		brunn, rörutlopp och slamficka ”		12,00		
		Avskrift av synehandlingarna, § 55 sid.	24	0,55		13 20
		Översiktskarta i d.o, § 41				
		Summa kronor				42 80
		Övriga förrättningskostnader,				
		Lösen av förordnandet jämte kommissionärsarvode			8 -	
		Annonskostnader ang. sammanträden				
		Inbindning av förrättningshandlingar o. uppklistring av ritningar			2 -	10 -
		Arvode till biträdande förrättningsmannen				
		Ersättning till gode männen enligt egna räkningar				64 -
		Kostnader för hantlangning, materialier o. d.				15 -
		Summa kronor				89 -
		Sammandrag.				
		Förrättningsmannens arvode				139 10
		Lösen för kopior och avskrifter				42 80
		Övriga förrättningskostnader				89 -
		Summa kronor				270 90

Den, som icke åtnöjes med denna räkning, äger att inom tre månader från nedanstående dag klander därå anställa genom stämning till Ida och Björn häradsrätt.

Åskilj den 30 juni 1933.

Lennart Holmström
Statens lantbruksingenjör.

Att sakägarne erhållit en med denna lika lydande räkning betyga:

Förestående avskrift av synpre- Kronor kvitteras:
tokoll med bilagor/-6 vidimeras. den 19

Lennart Holmström

L 1*0605

7608
K. LANTBRUKSSTYRELSEN
11 APR 1935



Afskrift.

Gennem Kungl. Maj:ts nådiga kunn den
7 december 1934 fastställd till efter-
rättelse vid arbetets utförande.

Stockholm den 21 december 1934.
På Kungl. Lantbrukshögskolans vägnar:
Albert Ljunger

Oversiktskarta



Skala 1:100000

Sedan delägarna i "Atteköps diknings-
företag av år 1933" som avser torrläggning
av vattenskadade marker till Atteköp i Gre-
vie socken av Kristianstads län, förklarat
sig vilja söka lån och anslag av allmänna
medel till företagets utförande, får jag
härmed därom avgiva följande av ritningar
och förslag åtföljda

B E T Ä N K A N D E.

Företagets ändamål.

Företaget avser bättre torrläggning av åker och ängsmark.

Belägenhet.

Avdikningsområdets belägenhet framgår av motstående över-
siktskarta där det markerats med röd färg.

Föregående rättslig utredning.

Företaget har föregåtts av syneförrättning enligt vattenlagen
verkställd av undertecknad på förordnande av länsstyrelsen.

Mot syneförrättningen som slöts den 30 juni 1933 har miss-
nöje ej anmälts vilket framgår av närslutna diariebevis /bil.B/.

Låne- och anslagssökande.

I förening, bil.C, daterad 1 okt. 1933 hava samtliga del-
ägarna överenskommit att gemensamt hos Kungl. Maj:t göra under-
dånig ansökan om största möjliga lån och anslag av allmänna me-
del till företagets utförande.

Avdikningsområdets beskaffenhet.

Jordmånens beskaffenhet framgår av den till syneprotokollet

fogade ägobeskrivningen.

Nuvarande avdikning.

Området avvattnas för närvarande av mindre, öppna diken,

vilkas dimensioner dock äro allt för små för att tillåta mar-

kernas rationella torrläggning för åker och äng.

Torrläggning.

Dikningsförslaget avser dessa öppna dikens nygrävning och för-

djupning i den utsträckning som bifogade plan- och profilritningar

utvisa.

Areal, jordförbättring och kostnad.

Den i företaget ingående arealen och den genom dikningen möj-

liggjorda jordförbättringen finnes angiven i till syneprotokollet

fogad hävdeförteckning och värderinglängd och utgör:

åker	2.330 har
äng	4.400 "
med ett förbättringsvärde av	2675.10 kr.

Själva dikningskostnaden finnes angiven i till syneproto-

kollet fogade kostnadsberäkningen.

Samtliga kostnaden utgör för:

Dikningen	2655.- kr.
Syneförrättningen	270.90 "
Betänkandet	<u>74.- "</u>
Summa	<u>2999.90 kr.</u>

Deltagningsskyldighet.

Denna är reglerad genom bestämmelserna i synemännens laga kraftvunnena utlåtande.

Hinder mot företaget.

Enär syneförrättningen vunnit laga kraft finnes ej något hinder mot företagets utförande.

Liknande företag i orten.

Närmast belägna med statsmedel understödda liknande företag torde vara "Atteköps dikningsföretag av år 1923".

Nu avhandlade företag har ej förut varit föremål för offentlig myndighets prövning.

Beräkning av lån och anslag.

Relativkostnaden för företaget utgör 1.12.

Den summa som således författningsenligt skall kunna utgå som bidrag ur Statens avdikningslånefond torde uppgå till 50 % av hela kostnaden eller 1499.95 kronor och lånet ur statens avdikningslånefond till 1499.95 kronor.

Tillstyrkan.

Hänvisande till förestående utredning tillstyrker jag att till utförande av detta företag beviljas bidrag ur Statens avdikningsanslag med 1500 kronor och lån ur statens avdikningslånefond med 1500 kronor.

Utförande.

Vid arbetenas utförande skall iakttagas vad i synemännens laga kraftvunnena utlåtande bestämmes.

Arbetstid.

Till arbetenas utförande torde böra anslås en tidrymd av
ett år.

Kristianstad 1 dec. 1933.

Lennart Holmström

Statens lantbruksingenjör

Bilagor.

- A Förteckning över fastigheter till vilka lån sökes.
- B Diariebevis
- C Föreningshandling
- D Ett häfte synehandlingar
- E Ritningar i ett blad

Socken, by och hemman	Registernummer	Littera & kartan	Hemmanstal	Ägarens nummer	Delägares namn, hemvist m. m. samt ägobeskrivning
1	2	3	4	5	6

Uppgift i de skande av län från Statens ardlämnings-
län för till utlöande av "Allhöps ädlämnings förslag av år
1933" för vilka län tillhöra

Christianslads län

Svane socken

Allhöp

34

"

35

"

36

Stark - Johansson

Sven Gustavsson

Alfred Jönsson i Björns

Christianslads i dec. 1933.

Lennart Stenström

Statens länshuset i grön

all

A r e a l								Nuvarande värde			Blivande värde			Förbättringsvärde		
Åker		Äng och odlingsmark		Annan duglig mark		Impediment och högl. mark		pr har	pr ägofigur		pr har	pr ägofigur		pr har	pr ägofigur	
Har	ar	Har	ar	Har	ar	Har	ar	Kr.	Kr.	öre	Kr.	Kr.	öre	Kr.	Kr.	öre
7		8		9		10		11	12		13	14		15	16	

<u>Postnederremmandrag</u>										22 55	-					
Förläggningsskottad enligt symhandl.										~~26 55~~	-					1/2
Postad för symföreläsningen										2 70	90					"
" " betänkandet										74	-					
<u>Summa kronor</u>										~~25 99~~	90					"
										24 74	90					

1) Minimeringen vidtagen av Kungl. Landbrukshögskolan med hänsyn till nu gällande arbets- och materialpriser.

Vid arbetsplanens fastställande har skottaden för företaget beräknats till 2599 kronor 90 öre.

Höckholmen den 21 december 1934

På Kungl. Landbrukshögskolans vägnar:
Albert Smith

Att, såvitt framgår av härstädes fört vederbörligt diarium, besvär icke inom laga tid anförts mot en enligt uppgift den 30 juni 1933 avslutad laga syneförrättning angående företag, benämnt "Atteköps dikningsföretag av år 1933" och avseende torrläggning av vattenskadade marker inom Atteköp i Grevie socken, Kristianstads län; det vänder härmed till bevis meddelat. Stockholm i Söderbygdens vattendomstols kansli den 11 november 1933.

Ex officio:

Sven Nordlund

Undertecknade delägare i "Atteköps dikningsföretag av år 1933" överenskomma härmed att gemensamt hos Kungl. Maj:t göra underdånig ansökan om största möjliga lån och anslag av allmänna medel till företagets utförande och uppdraga vi åt företagets styresman att å våra vägnar underteckna alla härför erforderliga handlingar och kontrakt.

Atteköp i okt. 1933.

Hertin Johansson, styckningslotten 8/3 Atteköp

Alfred Jönsson, Bjerröd 3/6

Artur Gustavsson, Atteköp 3/5

Bevittnas:

Hjalmar Svensson

Tage Åkesson

Axeltorp

Förslövsholm

Förestående avskrift av handlingar tillhörande
den av Kungl. Maj:t den 7/10 1934 fast-
ställda arbetsplanen vidimeras:

Emmard. Lomström

gr 247

L 1-0605

83 8/34

KONTRAKT.

7608

(Arbetslöshetsföretag) K. LANTBRUKSSTYRELSEN
11 APR. 1935

Sedan Kungl. Maj:t den 7 december 1934 för
"Atteköps dikningsföretag av år 1933" i Grevie socken av
KRISTIANSTADS LÄN

under föreskrift, att understödstagare skall vara skyldig underkasta sig den granskning från
Riksdagens revisorers sida rörande statsunderstödet användning, som Kungl. Maj:t kan
komma att föreskriva, beviljat dels ett lån av ettusentrehundra (1.300)

kronor att utgå från *statens avdikningslånefond*
och dels ett *statsbidrag* utan återbetalningsskyldighet av ettusentvåhundra nittio
(1.290) kronor att utgå från *reservationsanslaget till torr-*

läggningsföretag, ägnade att motverka arbetslösheten, ävensom fastställt en av statens
lantbruksingenjör L. Holmström vid syneförrättning år 1933

upprättad arbetsplan med därtill hörande kostnadsförslag, ha ~~en~~ undertecknad, som av
vederbörande intressenter utsetts till *styrelse* förtroendeman för företaget,

med Kungl. Lantbruksstyrelsen, å Kungl.
Maj:ts och Kronans vägnar, avslutat följande kontrakt, varigenom jag för egen del samt å
vederbörande intressenters i företaget vägnar åtag och förbind ~~oss~~ mig:

1:o att utföra företaget i noggrann överensstämmelse med den av Kungl. Maj:t fast-
ställda arbetsplanen med de eventuella ändringar däri, varom vederbörande myndighet må
efter framställning besluta,

att, vid äventyr att bidragsrätten må kunna av Kungl. Maj:t förklaras förverkad, utan
uppskov igångsätta företaget,

att fullborda arbetet till den 1 september 1936,

att vid företagets utförande iakttaga de föreskrifter, som av Kungl. Maj:t eller Lantbruksstyrelsen må hava meddelats,

att bestrida vad utöver beviljade statsmedel kan erfordras för företagets fullbordande,

att gälda vederbörande förrättningsman tillkommande gottgörelse enligt taxa även i fråga om av Lantbruksstyrelsen beordrad avsyning av företaget,

att, när sådant av Lantbruksstyrelsen påfordras, företaget behörigen verifierade räkenskaper för företaget ävensom att, därest det skulle visa sig, att torrlägningskostnad, varför statsmedel beviljats, beräknats till högre belopp än den verkliga kostnaden, vidkännas motsvarande minskning av lånet och statsbidraget,

att eljest på anfordran lämna de uppgifter rörande företagets utförande, som i särskild ordning må föreskrivas,

att underhålla det utförda arbetet intill dess sådan underhållsskyldighet kan värda andra i laga ordning ålagd eller vederbörande från underhållsskyldigheten befriats, samt

att vid arbetets utförande ävensom i fråga om underhållsskyldighetens fullgörande underkasta ^{oss} mig Lantbruksstyrelsens inseende och kontroll;

2:o) att för tjänsteman, som av Lantbruksstyrelsen eller Väg- och Vattenbyggnadsstyrelsen förordnas att verkställa besiktning eller avsyning av arbetet eller inspektion av underhållsarbetet, tillhandahålla den för företaget fastställda arbetsplanen med därtill hörande handlingar och ritningar;

3:o) att i händelse avvikelse utan därtill i vederbörlig ordning erhållet tillstånd skett från den fastställda arbetsplanen, eller arbetet icke blivit fullbordat inom därför bestämd tid och Lantbruksstyrelsen ej heller meddelat anstånd med dess utförande, eller Kungl. Statskontoret skulle finna den säkerhet, som blivit ställd för till Statskontoret avgiven skuldförbindelse angående lånets återbetalning, icke vidare nöjaktig, och ny säkerhet, som av Statskontoret godkännes, icke varder inom bestämd tid avlämnad, eller den bestämda annuiteten icke varder i behörig tid erlagd, låta det ankomma på Kungl. Maj:t att inställa all vidare utbetalning av statsmedel samt att återfordra vad därav uppburits, beträffande lånet dock endast därest icke beslut om detsamma återbetalning och fördelning blivit meddelat, att inom viss angiven tid på en gång eller efter hand inbetalas till Statskontoret, ävensom att å sålunda lyftade och återburna medel erlagga fem procent årlig ränta från lyftningsdagen till dess återbetalning sker;

4:o) att ifråga om tid för lyftande av statsmedlen i mån av arbetets fortgång låta gälla vad Lantbruksstyrelsen därutinnan bestämmer; och skall, därest icke Kungl. Maj:t med avseende å särskilda förhållanden prövar skäligt annorlunda förordna, någon del av statsmedlen innestå i Statskontoret intill dess arbetet blivit vederbörligen avsynat och av Lantbruksstyrelsen godkänt;

5:o) att vid avslutandet av detta kontrakt för förvaring i Lantbruksstyrelsens arkiv till Styrelsen överlämna bestyrkt avskrift och kopia av de till den fastställda arbetsplanen hörande handlingar och ritningar, ävensom att, innan sista delen av statsmedlen lyftes, till Lantbruksstyrelsen överlämna fullständig beskrivning jämte ritning över sådan avvikelse från den fastställda planen, vartill vederbörligt tillstånd meddelats;

6:o) att bestrida eller gottgöra alla kostnader av vad beskaffenhet de vara må, som i följd av erhållna statsmedel föranledas för Statskontoret;

7:o) att för fullgörande av detta kontrakt ävensom, därest mot kontraktet brytes, för återbäring av lyftade statsmedel jämte därå upplupen ränta, ställa sådan säkerhet, som av Lantbruksstyrelsen godkännes;

8:o) att till Statskontoret avgiva med behörig borgen eller annan säkerhet försedd skuldförbindelse angående lånets återbetalning; samt

9:o) att fullgöra de övriga åtaganden, som enligt gällande författningar i ämnet åligga mottagare av ifrågavarande statsmedel.

Härav äro två lika lydande exemplar upprättade, av vilka vardera kontrahenten tagit ett.

Attelöfs

den

8 jan

19 *35*

Arthur Gustafsson

N:o 3 Metån

Att

lantbrukaren Arthur Gustafsson

i Attelöfs

i bägges vår närvaro egenhändigt undertecknat förestående kontrakt, intyga:

Hjalmar Svensson

Gustaf Schömler

Adress *Dala Bistad*

Adress *Dala Bistad*

Med stöd av Kungl. brevet den 7 december
1934 antager Kungl. Lantbruksstyrelsen,
å Kungl. Maj:ts och Kronans vägnar, detta
kontrakt.

Stockholm den 17 april 1935.

På Kungl. Lantbruksstyrelsens vägnar

[Signature]

Vederbörandes uppmärksamhet fästes å bestämmelserna i 13 kap. 17 § vattenlagen, vari stadgas att, därest det framtida underhållet försummas, Konungens Befallningshavande eller annan myndighet Konungen bestämmer äger själv bota bristen på den försumliges bekostnad.

15 AUG. 1935

DIARIE Nr 16472
K. LANTBRUKSSTYRELSEN
8 AUG. 1935

ANMÄLAN

om utförda dagsverken m. m. vid torrlägningsföretaget

Meköps dikningsföretag år 1935
i Grevie socken av Kristianstads län,

utfört med statsbidrag från reservationsanslaget till torrlägningsföretag, ägnade att motverka arbetslösheten.

Statsbidrag 1290 kronor, beviljat den 7 dec 1934.

Beräknad kostnad 2.599:90

Arbetet påbörjades den 1 April 1935.

Anmälan avser Tiden April Maj månad 1935

Antal under månaden utförda dagsverken:

av särskilt för arbetets utförande lejd arbetskraft 135

av annan arbetskraft

Summa dagsverken 135

Av dessa dagsverken äro ett antal av 135 utförda av personer, som förut varit arbetslösa.

Antal vid torrlägningsföretaget under månaden sysselsatta arbetare 3

Arbetet avslutades den 2 Aug. 1935

Ovanstående är riktigt uppgivet försäkras:

Meköp den 5 Aug. 1935

Artur Gustavsson

Meköp

Postadress Fjörslövs bömn.

Denna anmälan skall för varje månad till Kungl. Lantbruksstyrelsen insändas i 3 exemplar senast den 5 i månaden näst efter den som i anmälan avses, eller, därest arbetet avslutats före utgången av sistnämnda månad, inom 5 dagar från arbetets slut.

[illegible]

Christiansd i dec. 1933.
 Anna R. E. M. M.
 Stakus lan Stakus in geyor" coll.

[illegible]

Uppgift jämlikt stadgandet i 1 §, 1 stycket, av lag om kronans förmins-
rätt för avdikningslån den 14 juni 1929 (nr 164).

Företagets namn: "Atteköps dikningsföretag av år 1933" i Grevie socken av
Kristianstads län.

Lån 1.300 kronor från statens avdikningslånefond enligt Kungl. Maj:ts be-
slut den 7 december 1934.

Lånet har beviljats för nedanstående, i utredningen angående detta
upptagna fastigheter.

Socken, by och hemman	Mantal	Register- nummer	Ägare
--------------------------	--------	---------------------	-------

Grevie socken.

Atteköp	7/32 avl.	3 ⁴ 3 ⁸ }	Hårtan Johansson
"	3/16	3 ⁵ °	Artur Gustavsson
"	1/32	3 ⁶ °	Alfred Jönsson

Stockholm den 17 april 1935

På Kungl. Lantbrukstyrelsens vägnar

Albert Smith

Gedikt den 2 september 1935

18084

K. LANTBRUKSSTYRELSEN

26 AUG. 1935

B e v i s

över verkställd avsyning av torrlägningsföretag.

Företagets namn: "Atteköps dikningsföretag av år 1933" i Grevie socken av Kristianstads län.

Planen fastställd den 7 december 1934.

Statsbidrag från reservationsanslaget till torrlägningsföretag, ägnade att motverka arbetslösheten. 1290.- kr.

Lån från Statens avdikningslånefond 1300.- "

Kontrakt om arbetets utförande antaget den 17 april 1935.

Arbetsstyrelsens ordförande:

Lantbrukaren Artur Gustafsson,

Atteköp, Förslövsholm.

Avsyningen verkställd av förste assistenten Anders B. Andersson.

Företaget befanns därvid vara i sin helhet utfört i överensstämmelse med den fastställda arbetsplanen och tillstyrkes dess godkännande.

Kristianstad den 16 aug. 1935.

Emmarte Lomström

Statens lantbruksingenjör



838/34

7609

DIARIE NR.
K. LANTBRUKSSTYRELSEN
11 APR. 1935

Bevis

över verkställd besiktning av torrlägningsföretag.

Företagets namn: Atteköps dikningsföretag av år 1933 i Grevie socken
av Kristianstads län.

Planen fastställd den 7 december 1934.

Lån från statens avdikningslånefond 1.300 kronor.

Bidrag från reservationsanslaget till torrlägningsföretag, ägnade
att motverka arbetslösheten, 1.290 kronor.

Kontrakt om företagets utförande antaget av ~~xxxxx~~ sökandena.

Fastställd arbetstid till den 1 september 1936.

Ordförande i företagets styrelse: lantbrukaren Arthur Gustafsson,
Atteköp pr Förslövsholm.

Vid företagen besiktning av ifrågasvarande arbete har det-
samma befunnits påbörjat.

Kristianstad den 8 april 1935.

W. W. W. W. W.
statens lantbruksingenjör.

