

Blekemossa dikningsföretag av år 1932.

Genom Kungl. Maj:ts nådiga brev
den 16 november 1934 fastställd till
uppmätnen vid arbeten utförda.

Streckningen den 30 november 1934
På Kungl. Lantbruksstyrelsens begäran
Albert Smith.

Likheten med den av Kungl. Majt
den 16/11 1934 fastställda arbets-
planen bestyrkes:

Samuel Tormström

Kungl. Lantbruksstyrelsen
Rättsavdelning

13 NOV 1934
KUNGL. LANTBRUKSSTYRELSEN
BOKFÖRINGSSEKTOREN

Förslag i 2 blad
till dikning inom

Kroken

i Riseberga socken samt

Blekemossa och Björstorp


i Perstorps socken av

Kristianstads län,

upprättat vid syneförrättning enligt vattenlagen
år 1932 av

Samuel Tormström

Statens lantbruksingenjör.

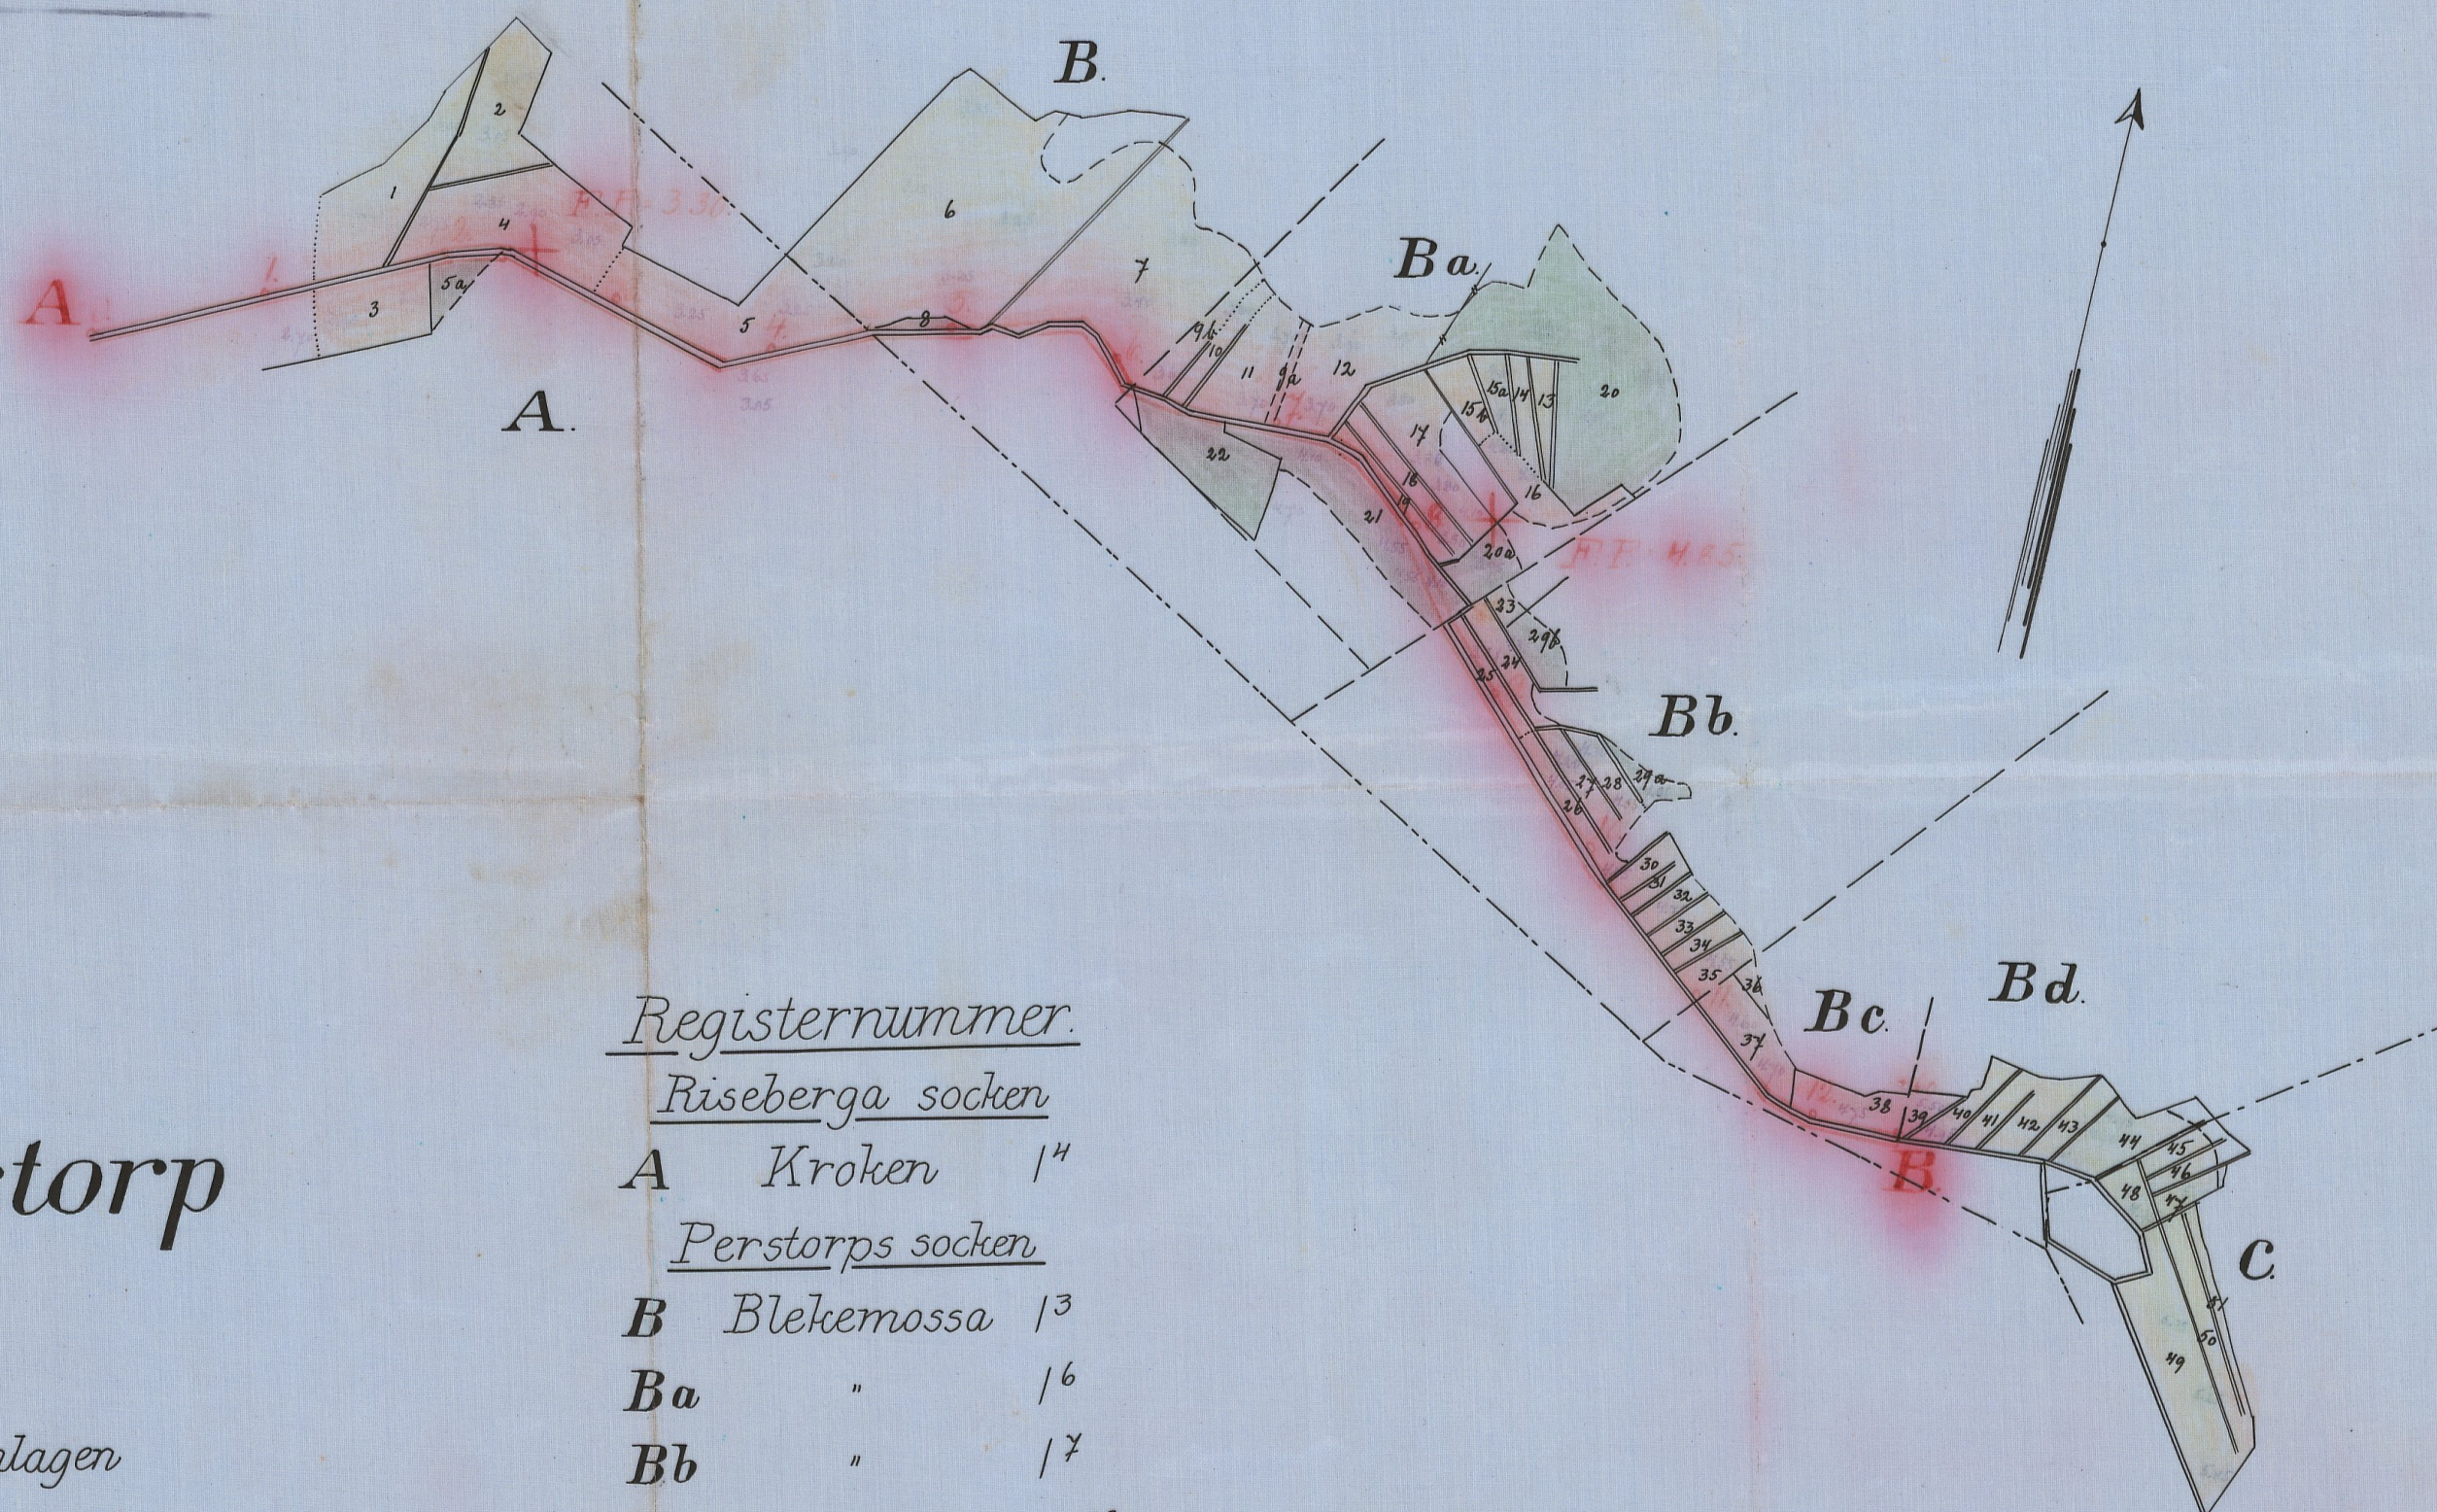

Registernummer.

Riseberga socken

A Kroken 14

Perstorps socken

B Blekemossa 13

Ba " 16


Bb " 17

Bc " av 18

Bd " av 18

C Björstorp 19

Skala 1:4000

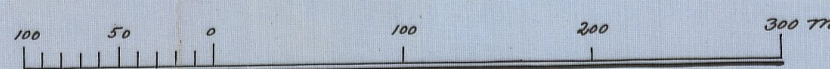

ATN.Nr 001

2*0606

672 Kristianstads län

DIARIUM Nr 1934
K. LANTBRUKSTYRELSENS
17 JAN 1934

Förslag till igenvägsbroar
vid 5+50, 7 och 10.

Blekemossa dikningsföretag av år 1932.


Blad 2.

Likheten med den av Kungl. Majt
den 16/11 1934 fastställda arbets-
planen bestyrkes:




Samuel S. Mattsson

Genom Kungl. Majt:s pådliga brev
den 16 november 1934 fastställdt till
afskräddade med arbetets afskräddade.
Storköket den 30 november 1934
På Kungl. Lantbruksstyrelsens vägnar.
Alfred Smith

Kungl. Lantbruksstyrelsens
Ritningsarkiv.

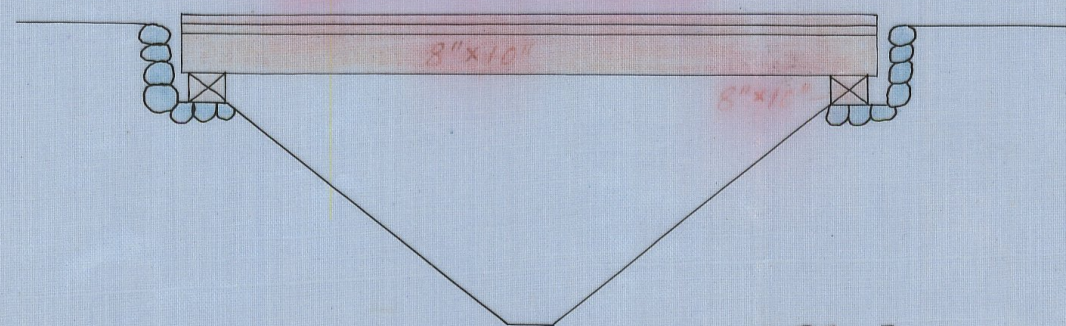

Skala = 1:50

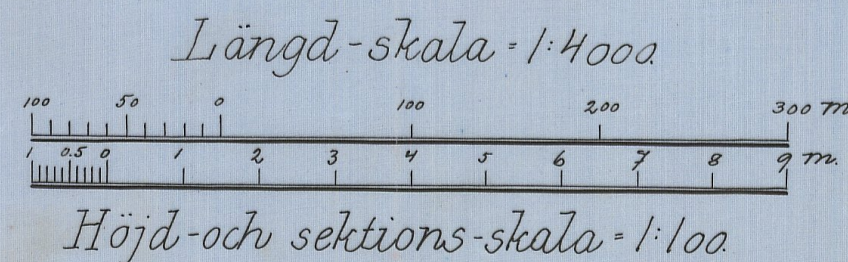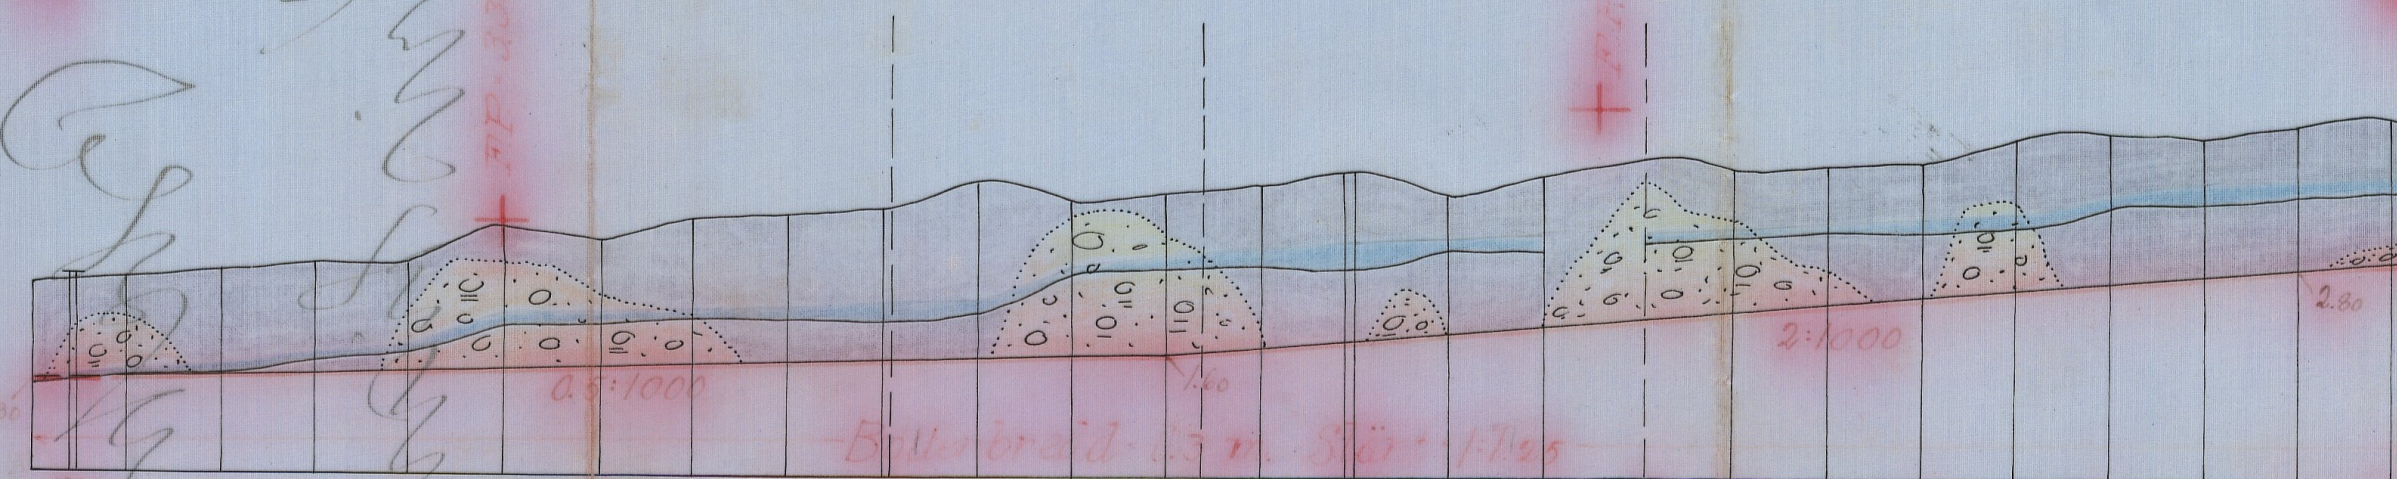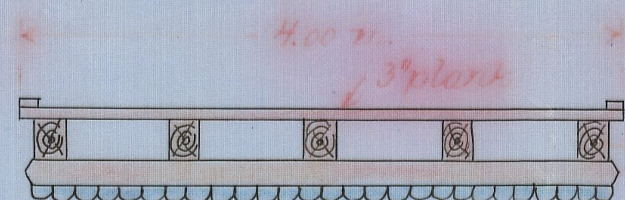

RIIN.Nr 002

L 2-0606 2

Arb. 672 Kristianst 2 pite

DIARIE Nr 1562
K. LANTBRUKSSTYRELSEN
17 JAN. 1935

L 2*0606

23390

DIARIE Nr
K. LANTBRUKSSTYRELSEN
11 AUG. 1933



enligt vattenlagen angående dikning inom

Kroken i Riseberga socken samt Blekemossa

och Björstorp i Perstorps socken av Kristi-

anstads län.

År 1932 den 22 november inställde sig undertecknad statens lantbruksingenjör hos lantbrukaren Ernst Magnusson i Blekemossa för att på grund av länsstyrelsens förordnande verkställa syneförrättning enligt vattenlagen angående dikning inom Kroken i Riseberga socken samt Blekemossa och Björstorp i Perstorps socken av Kristianstads län. Efter personliga kallelser hade till sammanträde infunnit sig:

Ernst Magnusson, Blekemossa,

Alfred Johansson, "

Alfred Olsson, "

Karl Westman, Finja.

Såsom gode män: Sven Johansson, Ebbarp, och Kontin Persson, Spjutseröd, vilka båda avlagt föreskriven ed.

§ 1.

Det för undertecknad utfärdade förordnandet samt ansökan där-
om upplästes /bil.1/. Det skall i sammanhang därmed antecknas att sökanden Sigfrid Persson i Storaryd, vars ägor ej ligga i sammanhang med Ernst Magnussons, återkallat sin ansökan /se bil.2/.

§ 2.

På därom framställd fråga yppades ej någon jävsanmärkning mot synemännen ej heller visste sig dessa stå i jävsförhållande

till sakägare.

§ 3.

Sökanden Ernst Magnusson yrkade nygrävning av avloppsdike till sådant djup och dimensioner, att hans vattenskadade mark kunde torrläggas till lagenligt djup för åker.

§ 4.

För dikets framdragande till Björstorps gräns gjorde Carl Westman i Finja gemensam sak med sökanden. Häröver uppsattes särskild skrivelse /bil.3 a/, som undertecknades av Westman och bestyrktes av synemännen.

§ 5.

Sakägarna meddelade, att broar voro erforderliga för transport av torvströ från mossen.

§ 6.

Några ersättningar begärdes ej.

§ 7.

Förrättningsmannen kungjorde, att synemännen omedelbart efter sammanträdet komme att vidtaga för ärendets vidare handläggning nödiga undersökningar och värderingar samt att nytt sammanträde komme att hållas å samma lokal onsdagen den 7 instundande december månad kl. 10 f.m. till vilket sammanträde inga andra kallelser än detta meddelande komme att utgivas.

§ 8.

Då intet vidare förekom upplästes protokollet och slöts sammanträdet.

Ort och tid som ovan

Lennart Holmström

Statens lantbruksingenjör
Sven Johansson Kontin Persson

År 1932 den 7 december.

Denna dag sammanträdde åter förenämnda förrättningsman jämte godemannen Kontin Persson i Blekemossa varvid följande sakägare tillstädeskommo:

Alfred Olsson, Blekemossa

Ernst Magnusson, "

Alfred Johansson, "

Karl Westman, Finja.

§ 9.

I stället för godemannen Sven Johansson i Ebbarp inställde sig godemannen Johan Nilsson i Harholma, vilken meddelade, att Johansson anmodat honom infinna sig i sitt ställe utan att angiva något skäl för sin bortovaro.

§ 10.

På därom framställd fråga yppades ej någon jävsanmärkning mot Johan Nilsson.

§ 11.

Förrättningsmannen framlade och förklarade det upprättade dikningsförslaget samt uppläste hävdeförteckning, ägobeskrivning och värderingslängd i sammandrag /bil.3b/, kostnadsberäkning /bil.4/ och kostnadsfördelningslängd /bil.5/.

§ 12.

Nu infann sig Alvar Jönsson i Kroken.

§ 13.

Synemännen avgåvo sitt utlåtande /bil.6/

§ 14.

Det beslöts att arbetsstyrelsen skulle bestå av tre ordinarie

medlemmar och två suppleanter. Till ordinarie medlemmar utsågos Alvar Jönsson, Kroken, Ernst Magnusson, Blekemossa, och Karl Westman, Finja. Till suppleanter Alfred Olsson, Blekemossa, och Alfred Johansson, Blekemossa.

§ 15.

Till ordförande i styrelsen utsågs Alvar Jönsson, Kroken pr Hyllstofta; och skulle till företaget hörande handlingar och ritningar förvaras av ordföranden.

§ 16.

Räkning & förrättningskostnaderna bifogades protokollet /bil.7/

§ 17.

Då intet vidare förekom förklarades förrättningen avslutad och upplästes dagens protokoll. Ort och tid som ovan.

Lennart Holmström

Statens lantbruksingenjör

Kontin Persson

Joh. Nilsson

Bil. 1 .

Till Länsstyrelsen i Kristianstads län.

Undertecknade markägare /1/16 mtl. Blekemossa/ /3/80 mtl. Storaryd/ anhålla härmed vördsamt om förordnande för statens lantbruksingenjör att verkställa undersökning av vattensjuk mark tillhörande ovangivna mtl. i Perstorp och Riseberga socknar.

Blekemossa och Storaryd den 28 nov. 1930.

Ernst Magnusson

Sigfrid Persson

adr. Hyllstofta

R E S O L U T I O N.

Jämlikt 10 kap. 33 § vattenlagen förordnar länsstyrelsen
statens lantbruksingenjör Lennart Holmström att i enlighet med
föreskrifterna i ovan återopade lag, därest laga hinder ej möter,
verkställa den uti bilagda ansökan påkallade förrättning; skolande
sökanden tillställa förrättningsmannen detta förordnande.

Kristianstads landskansli den 1 december 1930.

Joh. Nilsson

Josef Fischer

Bil. 2 .

Undertecknad får härmed återkalla min ansökan om syneför-
rättning enligt vattenlagen avseende torrläggning av mark till
Storaryd i RISEBERGA socken av Kristianstads län.

Storaryd den 3 juli 1931.

Sigfrid F. Persson

3/80 mtl. Storaryd

Bil. 3 a.

För framdragandet av avloppsdike över Blekemossa fram till
Björstorps gräns förmär jag mig härmed med Ernst Magnusson i
hans den 28 nov. 1930 daterade ansökan om dikningsförrättning.

Blekemossa den 22 nov. 1932.

Carl Westman

Att Carl Westman i Finja egenhändigt och i vår närvaro under-
tecknat ovanstående föreningshandling betyga

Lennart Holmström

Statens lantbruksingenjör

Sven Johansson

Kentin Persson

A r e a l								Nuvarande värde			Blivande värde			Förbättringsvärde		
Åker		Äng och odlingsmark		Annan duglig mark		Impediment och högl. mark		pr har	pr ägofigur		pr har	pr ägofigur		pr har	pr ägofigur	
Har	ar	Har	ar	Har	ar	Har	ar	Kr.	Kr.	öre	Kr.	Kr.	öre	Kr.	Kr.	öre
7		8		9		10		11	12		13	14		15	16	
<u>Värdeförteckning, ägobeskrivning och värderingslängd</u> över vattenskadade marker till Thoken i Riberberga socken Bleckhemassa och Björstorp i Pers- torps socken av Kristianstads län; upprättad vid synförrättning enl. vattenlagen år 1932.																

Socken, by och hemman	Registreringsnummer	Littera å kartan	Hemmansstal	Ägofigurans nummer	Delägares namn, hemvist m. m. samt ägobeskrivning
1	2	3	4	5	6
<u>Riseberga socken.</u>					
<u>Krokan</u>	14	A	3/40		<u>Alvar Jönsson</u>
				1	äker, torvmulla på grus
				2	" "
				3	" "
				4	" "
				5	" "
				5a	äng "
					<u>Summa</u>
<u>Perstaps socken.</u>					
<u>Blekemorra</u>	13	B	3/16		<u>Alfred Olsson</u>
				6	äker, torvmulla på grus
				7	" "
				8	äng "
					<u>Summa</u>
<u>" "</u>	16	Ba	1/16		<u>Emel Magnusson</u>
				9a	väg. imp.
				9b	äker, torvmulla på grus
				10	" "
				11	" "
				12	" "
				13	" "
				14	" "
				15a	" "
				15b	" "
				16	" "
				17	" "
				18	" "
				19	" "
				20	äng "
					<u>översörs</u>

A r e a l								Nuvarande värde			Blivande värde			Förbättringsvärde		
Åker		Äng och odlingsmark		Annan duglig mark		Impediment och högl. mark		pr har	pr ägofigur		pr har	pr ägofigur		pr har	pr ägofigur	
Har	ar	Har	ar	Har	ar	Har	ar	Kr.	Kr.	öre	Kr.	Kr.	öre	Kr.	Kr.	öre
7	8	9	10	11	12	13	14	15	16							
0 41.0								360	147	60	600	246	-	240	98	40
0 30.0								540	162	-	600	180	-	60	18	-
0 25.0								480	120	-	600	150	-	120	30	-
0 55.0								420	231	-	600	330	-	180	99	-
0 51.0								240	122	40	600	306	-	360	183	60
	0 08.0							210	16	80	300	24	-	90	7	20
2 02.0	0 08.0								799	80		1236	-		436	20
1 48.0								480	710	40	1200	1776	-	720	1065	60
0 84.0								360	302	40	1200	1008	-	840	705	60
	0 03.0							60	1	80	150	4	50	90	2	70
2 32.0	0 03.0								1014	60		2788	50		1773	90
						0 02.5										
0 11.0								240	26	40	1200	132	-	960	105	60
0 10.0								240	24	-	1200	120	-	960	96	-
0 24.0								240	57	60	1200	288	-	960	230	40
0 38.0								240	91	20	1200	456	-	960	364	80
0 07.0								360	25	20	1200	84	-	840	58	80
0 08.0								360	28	80	1200	96	-	840	67	20
0 08.0								360	28	80	1200	96	-	840	67	20
0 09.0								240	21	60	1200	108	-	960	86	40
0 13.0								480	62	40	1200	156	-	720	93	60
0 25.0								240	60	-	1200	300	-	960	240	-
0 12.0								240	28	80	1200	144	-	960	115	20
0 08.0								240	19	20	1200	96	-	960	76	80
	0 94.0							200	188	-	400	376	-	200	188	-
1 73.0	0 94.0					0 02.5			662	-		2452	-		1790	-

Socken, by och hemman	Registreringsnummer	Littera å kartan	Hemmansstal	Ägofigurens nummer	Delägares namn, hemvist m. m. samt ägobeskrivning
1	2	3	4	5	6
					överfört
				20 a	äng, Laxomylla på grus
				21	" "
				22	" "
					<u>Summa</u>
<u>Blekemassa</u>	17	B 2	1/16		Alfred Johansson
				23	äker, Laxomylla på grus
				24	" "
				25	" "
				26	" "
				27	" "
				28	" "
				29 a	äng, "
				29 b	" "
				30	äker, "
				31	" "
				32	" "
				33	" "
				34	" "
				35	" "
					<u>Summa</u>
-II-	nr 18	B c	nr 1/16		Alfred Johansson
				36	äker, Laxomylla på grus
				37	" "
				38	" "
					<u>Summa</u>
-II-	nr 18	B 2	nr 1/16		Karl Westman
				39	äker, Laxomylla på grus överföres

A r e a l								Nuvarande värde			Blivande värde			Förbättringsvärde		
Åker		Äng och odlingsmark		Annan duglig mark		Impediment och högl. mark		pr har	pr ägofigur		pr har	pr ägofigur		pr har	pr ägofigur	
Har	ar	Har	ar	Har	ar	Har	ar	Kr.	Kr.	öre	Kr.	Kr.	öre	Kr.	Kr.	öre
7	8		9		10		11		12		13	14		15	16	
/ 73.0	0 94.0				0 02.5				6 62 -		2452 -		1790 -			
	0 20.0						120		24 -		400		80 -		280	
	0 41.0						24		9 84		30		12 30		6	
	0 29.0						45		13 05		150		43 50		105	
/ 73.0	1 84.0				0 02.5				708 89		2587 80		1878 91			
0 05.0							200		10 -		1000		50 -		800	
0 12.0							200		24 -		1000		120 -		800	
0 08.0							200		16 -		1000		80 -		800	
0 11.0							200		22 -		1000		110 -		800	
0 12.0							200		24 -		1000		120 -		800	
0 08.0							200		16 -		1000		80 -		800	
	0 05.0						200		10 -		400		20 -		200	
	0 08.0						200		16 -		400		32 -		200	
0 07.0							160		11 20		800		56 -		640	
0 04.0							160		6 40		800		32 -		640	
0 06.0							160		9 60		800		48 -		640	
0 06.0							160		9 60		800		48 -		640	
0 06.0							160		9 60		800		48 -		640	
0 08.0							160		12 80		800		64 -		640	
0 93.0	0 13.0								197 20		908 -		710 80			
0 02.0							800		16 -		1000		20 -		200	
0 17.0							200		34 -		1000		170 -		800	
0 13.0							200		26 -		1000		130 -		800	
0 32.0									76 -		320 -		244 -			
0 05.0							200		10 -		1000		50 -		800	
0 05.0									10 -		50 -		40 -			

Socken, by och hemman	Registreringsnummer	Littera å kartan	Hemmansantal	Ägarens nummer	Delägares namn, hemvist m. m. samt ägobeskrivning
1	2	3	4	5	6
					<i>Röerfört</i>
				40	åker, lavomylla på grus
				41	" "
				42	" "
				43	" "
				44	" "
					<u>Summa</u>
<u>Njåstorp</u>	19	C	$\frac{7}{288}$		<u>Karl Vestman</u>
				45	åker, lavomylla på grus
				46	" "
				47	" "
				48	" "
				49	" "
				50	" "
				51	" "
					<u>Summa</u>
					<u>Samman -</u>
<u>Riseberga socken.</u>					
<u>Kroken</u>	14	A	$\frac{3}{40}$		Alvar Jönsson
<u>Pentorps socken.</u>					
<u>Blekhemassa</u>	13	B	$\frac{3}{16}$	ej län	Alfred Olsson
"	16	Ba	$\frac{1}{16}$	✓	Emet Magnusson
"	17	Bb	$\frac{1}{16}$	ej län	Alfred Johansson
"	av 18	Bc	$\frac{1}{16}$	ej län	Jone
"	av 18	Bd	$\frac{1}{16}$	✓	Karl Vestman
<u>Njåstorp</u>	19	C	$\frac{7}{288}$	✓	Jone
					<u>Summa</u>

Areal								Nuvarande värde			Blivande värde			Förbättringsvärde		
Åker		Äng och odlingsmark		Annan duglig mark		Impediment och högl. mark		pr har	pr ägofigur		pr har	pr ägofigur		pr har	pr ägofigur	
Har	ar	Har	ar	Har	ar	Har	ar	Kr.	Kr.	öre	Kr.	Kr.	öre	Kr.	Kr.	öre
7	8	9	10	11	12	13	14	15	16							
005.0					10 -				50 -		40 -					
008.0					16 -	1000	80 -	800	64 -							
008.0					16 -	1000	80 -	800	64 -							
012.0					24 -	1000	120 -	800	96 -							
008.0					16 -	1000	80 -	800	64 -							
017.0					34 -	1000	170 -	800	136 -							
058.0					116 -		580 -		464 -							
005.0					10 -	1000	50 -	800	40 -							
008.0					16 -	1000	80 -	800	64 -							
005.0					10 -	1000	50 -	800	40 -							
008.0					16 -	1000	80 -	800	64 -							
045.0					90 -	1000	450 -	800	360 -							
013.0					26 -	1000	130 -	800	104 -							
005.0					10 -	1000	50 -	800	40 -							
086.0					172 -		860 -		688 -							
drag.																
202.0	008.0							799 80		1236 -		436 20				
232.0	003.0							1014 60		2788 50		1773 90				
173.0	184.0			002.5				708 89		2587 80		1878 91				
093.0	013.0							197 20		908 -		710 80				
032.0								76 -		320 -		244 -				
058.0								116 -		580 -		464 -				
086.0								172 -		860 -		688 -				
876.0	2080			002.5				3084 49		9280 20		6195 81				
V Blekensåsa den 22 november och 7 dec. 1932 V																
Lennart Holmström																
Statens landbruksingenjör.																
Hombin Persson. Joh. Skelton Sven Johansson. 2106																

[illegible]

Kostnadsförslag.

Blekemassa dikningsförslag av år 1932.

Timpenning: Kronor.

Läge	Längd m.	Arbete, jordmån m. m.	Antal	à kr.	Kostnad		Summa	
					Kr.	öre	Kr.	öre
1	2	3	4	5	6		7	
0-12+60	1260	<u>dikessträckan A-B.</u>						
		Behållning av grus östen m ³	1500	1.60	2400	-		
		" " dyjord ö skubbar "	4000	0.70	2800	-	5200	-
5+50		Agrovägsbro av trä ent. ritning						
		3" plank till brobana fot ³	55	1.20	66	-		
		8" x 10" balkar "	60	1.10	66	-		
		För spik samt brobanans ind- ningsställande m. m.			8	-	140	-
7,10		Agrovägsbro som ovan st.	2	140:-			280	-
		För oförutsedda fall, arbetets tillsyn m. m. tillägges ca 10%					560	-
		<u>Summa</u>					6180	-

✓

Blekemassa den 7 dec. 1932.
Lennart Holmström
Statens landbruksingenjör.

[illegible]



avgivet vid syneförrättning enligt vattenlagen angående dikning inom Kroken i Riseberga socken samt Blekemossa och Björstorp i Perstorps socken, Kristianstads län.

1:o. Företaget, som avser nygrävning av naturligt vattendrag för torrläggning av åker och odlingsmark, är enligt synemännens mening att hänföra till vattenavledning. Mot företagets utförande på sätt i detta utlåtande närmare angives finnes enligt synemännens förmenande ej något laga hinder.

2:o. Sökande till företaget äro:

Ernst Magnusson för Blekemossa ⁶ 1

Karl Vestman för " ⁸ 1 och Björstorp ⁹ 1.

Företagets utsträckning är beroende av sökandenas yrkanden och förefintliga fallförhållanden och omfattar syneförrättningen i anledning härav den dikesträcka, som å hithörande plankarta är utmärkt med röda linjer och bokstäverna A-B.

3:o. Den vattenskadade mark, som av företaget tillskyndas bätnad är avfattad å hithörande plankarta. Såsom betalningsskyldig till företaget anses all mark, vars torrläggning till 1.2 meters djup är beroende av dikningen och som genom denna vinner möjlighet till förbättrad torrläggning, d.v.s. all mark, belägen under en kurva avvägd till 1.2 meters höjd över vanligt medelvattenstånd med tillägg för behövlig höjdskillnad mellan detta vattenstånd och eventuella täckdikesögen samt för fall åt sidorna mot diket räknat, vilket fall beräknats lika med markytans, dock ej överstigande 1.5:1000.

410. Den i föreliggande fall uppkommande båtnaden består i höjning av jordens alstringsförmåga.

Enär jordägarnas deltagningskyldighet i företaget är beroende av den värdeförändring, som tillskyndas jorden genom företagets utförande, har denna värdeförändring måst utrönas. För detta ändamål hava synemännen åsatt varje ågofigur ett värde, som i kronor uttrycker jordens värde efter företagets utförande.

Vid denna värdering har hänsyn tagits till jordens naturliga beskaffenhet såväl till matjord som alv samt till dess belägenhet men ej till jordens mer eller mindre goda brukning och därav uppkommande större eller mindre växtkraft.

Jordens värde före företagets utförande anse synemännen vara i det stora hela en produkt av dess värde i fullt torrlagt skick och den större eller mindre grad av försumpning, jorden lider av, Jord, som ligger i jämnhöjd med eller under den försumpande vattenytan har grad 0.0; anses sålunda för närvarande sakna värde. Jord, som ligger i jämnhöjd med eller högre än kurvan för den vattenskadade marken, har grad 1.0; d.v.s. dess värde före och efter företagets utförande sammanfalla.

Höjdskillnaden mellan den försumpande vattenytan och kurvan delas i tio höjdgrader med sinsemellan lika höjdskillnad. Varje ågofigurernas höjdläge motsvaras alltså av en viss försumpningsgrad. Denna är uträknad för varje figurs medelhöjd. Genom reduktion av ågofigurernas blivande värde med denna för varje ågofigur uträknade grad erhålles ågofigurens nuvarande värde. Skillnaden mellan dessa två värden motsvarar den genom företagets utförande uppkommande förbättringen. Denna är uträknad för varje ågolott och återfinnes i

värderingslängdens kolumner 15 och 16.

5:o. För att den beräknade jordförbättringen skall kunna ernås måste dikningsarbetet verkställas i full överensstämmelse med förslaget som är upprättat med hänsyn tagen till framrinnande vattenmängd, markens lutningsförhållanden, dikningsarbetenas ändamål m.m.

Nederbördsområdet är ej av den storlek att det inverkar ökande på de dikensjoner å diket, som av praktiska skäl föreslagits nämligen en bottenbredd av 0.3 meter en sidolutning av 1:1.25 samt ett djup avpassat för dikningens ändamål och som närmare framgår av profilritningarna.

För övrigt hänvisas till plan-, profil- och sektionsritningarna samt till kostnadsberäkningen.

6:o. Företaget medför byggandet av tre stycken ågovägsbroar för vilka förslagsritning upprättats. De byggas på dikningsanskyldigas bekostnad, men framtida underhållet åligger den eller de personer, för vars räkning de byggas.

7:o. Inga ersättningar skola utgivas.

8:o. Dikningssamfälligheten skall utgöra en avdelning inom vilken alla med företaget förenade kostnader utan undantag skola fördelas i mån av båtnad av företaget. I enlighet härmed är i kostnadsfördelningslängden angivet vars och ens deltagningsanskyldighet uttryckt i båtnadsvärde och procent samt den kostnad, som i enlighet med kostnadsförslaget åligger varje saksägare.

9:o. Företaget skall benämnas "Blekemossa dikningsföretag av år 1932"

Dess angelägenheter skola handhas av en arbetsstyrelse, som väljes på allmänt sammanträde med saksägarna enligt föreskrifterna

i vattenlagens kap. 7:64.

Arbetsstyrelsens åliggande äro:

att jämlikt föreskrifterna i vattenlagens kap. 7:62 ansöka styrelseval hos länsstyrelsen;

att å offentlig auktion eller genom infordrande av anbud försälja arbetet på förmånligaste sätt;

att själv och genom tillkallande av sakkunnig person övervaka arbetets utförande i full överensstämmelse med det fastställda förslaget;

att verkställa behöfliga utdebiteringar och fördelningar av kostnaderna;

att föra räkenskaper över arbetet och årligen redovisa dessa för delägarna;

att genom kringvärd kallelselista, å vilken kallade delägare teckna sina namn eller på annat i vattenlagens kap. 7:64 fastställt sätt senast åtta dagar i förväg, vid behov, dock minst en gång årligen kalla delägarna till sammanträde för gemensamma angelägenheters dryftande;

att ombesörja kanalens vidmakthållande och upprätthållande å årstid, då växande gröda därav minst tager skada, samt

att i övrigt vidtaga alla åtgärder, som kunna befrämja arbetets verkställande och vidmakthållande.

10:o. Beträffande arbetets utförande stadga synemännen:

att innan arbetet påbörjas skall

1/ denna syneförrättning hava vunnit laga kraft;

2/ länsstyrelsen hava underrättats om styrelseval;

att arbetet skall vara färdigt inom 1934 års utgång;

att arbetet skall utföras i full överensstämmelse med förslaget,

dock att mindre ändringar, som under arbetets utförande kunna visa sig lämpliga beträffande dikes läge och annat, som ej inverkar på torrläggningens djup och avrinningen och varom berörda sakägare äro eniga, må efter hörande av statens lantbruksingenjör och efter hans skriftliga medgivande företagas;

att den uppkastade dikesjorden ej må läggas närmare dikeskanten än en meter eller med brantare lutning mot marken än 1:1 och ej på väg;

att kanalbanken skall genomgrävas för ytvattnets avrinnande överallt, där dike tillstöta eller vattnet har benägenhet att samlas för att rinna uti kanalen;

att vid arbetets utförande vatten ej må uppdämmas eller utsläppas så att ovanför eller nedanför avdikningsområdet belägen jord eller vattenverk därav skadas eller inom dikningsområdet belägen åker översvämmas;

att den, som åtagit sig arbetet, ej må erhålla slutlikvid förrän arbetet i sin helhet godkänts av statens lantbruksingenjör eller den han i sitt ställe sätter.

11:o. Rensning av kanalen skall ske årligen och så ofta behovet det påkallar. Skadas dikesslänt av kreaturs tramp, skall den återställas i förslagsenligt skick av kreaturens ägare eller på dennes bekostnad.

12:o. Kostnaderna för denna syneförrättning skola vid förrättningens avslutande av sökandena förskjutas men gäldas av samtliga sock-

ägare på sätt i detta utlåtande föreskrives om företaget kommer till
utförande.

13:0. Är någon missnöjd med åtgärd eller beslut under denna syne-
förrättning eller med detta synemännens utlåtande ingive inom sex-
tio dagar från den dag förrättningen förklarats avslutad sina till
Söderbygdens vattendomstol i Stockholm ställda besvär. I besvären
skola fullständigt upptagas klagandens alla påståenden och skälen
därför och skola vid besvären fogas de handlingar klaganden vill
åberopa till stöd för ändringsöskandet. Besvären skola ingivas i
tre exemplar.

Blekemossa den 7 dec. 1932.

Lennart Holmström

Statens lantbruksingenjör

Kontin Persson

Joh. Nilsson

ARVODESRÄKNING

för laga syneförrättning angående Blekemassa tillverkningsföretag av år 1932

..... socken och län,
upprättad enligt nedanstående §§ i lantbruksingenjörstaxan av den 27 juni 1930.

År och månad	Dag	A r b e t e	An- tal	å kr.				
					Kr.	öre	Kr.	öre
1	2	3	4	5	6		7	
		Kallelser och kungörelser, § 5,	st.	7	0,50		3	50
		Ägomätning: i skala 1:4000, §§ 6—10						
		a) för mätningsområdets gränser enl. tariff I,						
		1) i åker, raklinje	km.		1,50			
		kroklinje	"	2	3,00	6		
		i annan mark, raklinje	"		3,00			
		kroklinje	"	2	6,00	12		
		2) för strandsträckor utefter sjö o. vattendrag med bredd över 15 m.						
		i åker, raklinje	km.		3,00			
		kroklinje	"		5,00			
		i annan mark, raklinje	"		5,00			
		kroklinje	"		11,00			
		3) för strandsträckor utefter mindre vattendrag, bredd 10—15 meter	"					
		i åker, raklinje	"		1,00			
		kroklinje	"		2,00			
		i annan mark, raklinje	"		2,00			
		kroklinje	"		5,00			
		b) för mätningsområdets olika ägoslag, ägofigurer och areal enl. tariff II						
		åker, medelareal 1/8 ar	st.	47	0.17	7 99		
			har	8.76	1.06	9 28		
		äng och odlingsmark, medelareal 2 ar	st.	8	0.05	40		
			har	2.08	1.46	3 03		
		annan mark och impediment, medelareal ar	st.	1	0.05	05		
			har	0.025	0.78	01		
		Tillägg för mätning i skala 1:						
		c) för vattenavlopp enl. tariff III med en medelbredd av i åker o. d., raklinje kroklinje i annan mark, raklinje kroklinje	km. " " "					
		d) för textning, skala o. d., 1:sta regalarcket bladet				4		
		övriga regalar blad					42	76
		Överföres					46	26

1	2	3	4	5	6	7
1931		Överfört				46 26
1/7 - 3/7		Avvägning:				
1932 29/11		a) avvägning, längdmätning o. d., § 46, mom. 4	dagar	2	12,00	24 -
		b) ytaavvägning, § 11, mom. 1, tariff IV				
		i öppen mark, medelantal punkter pr har	har	11	0,50	5 50
		avvägda punkter	st.	75	0,03	2 25
		i annan mark, medelantal punkter pr har	har			
		avvägda punkter	st.			
		c) begränsningskurva, § 11, mom. 2:				
		i öppen mark	km.	1	2,00	2 -
		i annan mark	"		5,00	33 75
		Arealuträkning, § 13, tariff V, medelareal 19 ar,	st.	56	0,05	2 80
			har	10 865	0,10	1 08
		Ägobeskrivning, § 14, ägofigurer	st.	56	0,04	2 24
		Markvärdering:				
		a) uppskattning och värdering, § 46, mom. 5	dagar		12,00	
		b) gradtabell eller kurva, § 16, mom. 1,				
		för första kilometern av avlopps längd	km.			4 -
		för övriga kilometer	st.		1,50	
		c) uträkning därmed av värde pr ytenhet, § 16, mom 2, värdetal	st.	55	0,06	3 30
		d) uträkning av förbättring eller försämring, § 17 ägofigurer	"	55	0,12	6 60
		Längdprofil, § 19 längdskala 1:				
		a) uppritning enl. tariff VI, 1) endast markyta	km.			
		2) befintligt avlopp ell. vall	"	1 26	3,50	4 41
		Tvärsektioner §§ 21 och 22 i skala 1:100,				
		vid uppritning av endast befintlig eller ny sektion	st.			
			"			
		vid uppritning av såväl befintlig som ny sektion	"	25	0,25	6 25
			"			
			"			
		Antal profil- och sektionsrutningar	"	2	3,00	6
		Hydrografisk utredning, §§ 23 och 48, grundbelopp				2 -
		för vattenområdets areal	km. ²		0,02	
		dagar			12,00	2 -
		Dimensionsberäkning, § 24				
		a) för öppet avlopp, utan särskild beräkning	km.	1 26	3,50	4 41
		tillägg för särskild beräkning av dimensionerna	"		1,00	
		" " våta sektionsarean vid h. v. y. 0,50 kr. pr m ²	"			
		nämligen m ² sektion på	"			
		" " " "	"			
		" " " "	"			
		" " " "	"			
		b) täckt ledning, 1) inre diameter intill 20 cm.	"		6,00	
		2) " " över 20 "	"		10,00	4 41
		Inritning å kartan av avlopp och vallar, § 26 grundbelopp				1
		tillägg för varje cm. verkligt mått å kartan	cm.	32	0,03	96
		Överföres				1 25 06

1	2	3	4	5	6	7
		Överfört				125 06
		Arbetsbeskrivning, § 27, 1:sta sidan			3 —	
		tillägg för övriga sidor st.		2,00		
		Kostnadsberäkning, § 28, a) nyanläggning km.		2,50		
		därjämte 25 öre pr m ² av våta sektionensarean vid h. v. y.				
		nämligen m ² sektion på "				
		b) vid förändring av befintligt avlopp "	126	4,00	5 04	
		därjämte 50 öre pr m ² av våta sektionensarean vid h. v. y.				
		lika som tillägget för dimensionsberäkningar				
		c) av kostnadsförslagets slutsumma 0,1 0/0 (broar och vallar inberäknade)			6 18	11 22
		Förslag till invallning, § 29				
		a) Konstruktion och dimensionering av vallar			6 —	
		b) Inläggning av vallkrön km.		0,50		
		c) Upprättning av tvärsektioner st.		0,25		
		d) Kostnadsberäkning km.		3,00		
		§ 46 Förslag till pumpstation dagar		12,00		
		Förslag till bro och trumbyggnad, §§ 33—35 och 38				
		Antal särskilda ritningar		3,-		
		Dimensionsberäkning		8,00		
		Ritarbete			3 -	
		för särskilt konstruerat landfäste st.		4,00		
		Kostnadsberäkning			3 -	
		för särskilt konstruerade landfästen st.		4,00		
		Grundförstärkning m ²		0,10		
						6 -
		Införande av höjdsiffror å plankartan, § 39		0,01		75
		Översiktskarta § 41				
		Ersättningslängd, § 42, grundbelopp			1 50	
		antal ersättningar st.		0,25		
		Kostnadsfördelning, § 43, grundbelopp			2 —	
		antal fastigheter st.	7	0,30	2 10	
		tillägg för fastigheter i olika avdelningar "		0,20		4 10
1932		Utlåtande och betänkande, § 45 sid.	5	3,00		15 -
22/11, 7/12		Sammanträden och upprättande av protokoll, § 46 mom. 1, dagar	1	12,00		12 -
		Särskild utredning, § 46, mom. 2 dagar		12,00		
		Utredning å länets lantmäterikontor rörande fastighetsgränser, jordregisternummer o. d., § 46, mom. 15 dagar	1/4	12,00		3 -
		Förslag enl. § 46 mom. 15, brunn "		12,00		
		utlopp för täckt ledning "		12,00		
		slamficka "		12,00		
		Lösen för:				
		Kopia av plankartan § 51				177 13
		1 a) 1:sta regalarcket			10 50	
		blad				
		övriga regalarck				
		blad				
		b) efter kartans skala och ägofigurernas medelareal, tariff VII,				
		skalan 1: 4000, medelareal 19 ar ägofigurer st.	56	0,07	3 92	
		har 10865 0,14			1 52	
		Överföres			15 94	

1	2	3	4	5	6	7
		Överfört			15 94	
		höjning för handkopia å ritpapper, 25 0/0			1 36	
		3) insättning av höjdlägestal st.	75	0,02	1 50	
		" " kanaler och diken, grundbelopp			1 75	
		tillägg för varje cm. verkligt mått å kartan, cm.	32	0,05	1 60	22 15
		Kopia av profil-, sektions-, bro och trumritningar, § 54,				
		1) enligt tariff VIII, endast markyta km.				
		befintligt vattendrag el. vall				
		nytt avlopp el. vall				
		ändring av befintligt avlopp	126 6.-		7 56	
		2) tvärsektioner, originalritningens belopp			6 25	
		3) broar och trummor, " "			3 -	
		4) för varje med rubrik, skalor o. d. försett blad st.		3,00		16 81
		nedsättning för kopia å kalkerväv 25 0/0				
		Kopia av annan ritning, § 46, pumpstation, dagar		12,00		
		brunn, rörutlopp och slamficka "		12,00		
		Avskrift av synehandlingarna, § 55 sid.	25	0,55		13 75
		Översiktskarta i d:o, § 41				
		Summa kronor				52 71
		Övriga förrättningskostnader,				
		Lösen av förordnandet jämte kommissionärsarvode			8 -	
		Annonskostnader ang. sammanträden				
		Inbindning av förrättningshandlingar o. uppklistring av ritningar			2 -	10 -
		Arvode till biträdande förrättningsmannen				
		Ersättning till gode männen enligt egna räkningar				56 -
		Kostnader för hantlangning, materialier o. d.				17 -
		Belgioning av hantlaren				7 50
		Summa kronor				90 50
		Sammandrag.				
		Förrättningsmannens arvode				177 13
		Lösen för kopior och avskrifter				52 71
		Övriga förrättningskostnader				90 50
		Summa kronor				320 34

Den, som icke åtnöjes med denna räkning, äger att inom tre månader från nedanstående dag klander därå anställa genom stämning till Nana Asbo häradsrätt.

Blekemesta den 7 dec. 19 32

Lennart Halmström
Statens lantbruksingenjör.

Att sakägarna erhållit en med denna lika lydande räkning betyga:


Förestående avskrift av synepro- Kronor kvitteras:

tokoll mod bilagor 1-7 vidimeras den 19

Lennart Halmström

L 20606


DIARIE Nr 1562
K. LANTBRUKSSTYRELSEN
17 JAN. 1935

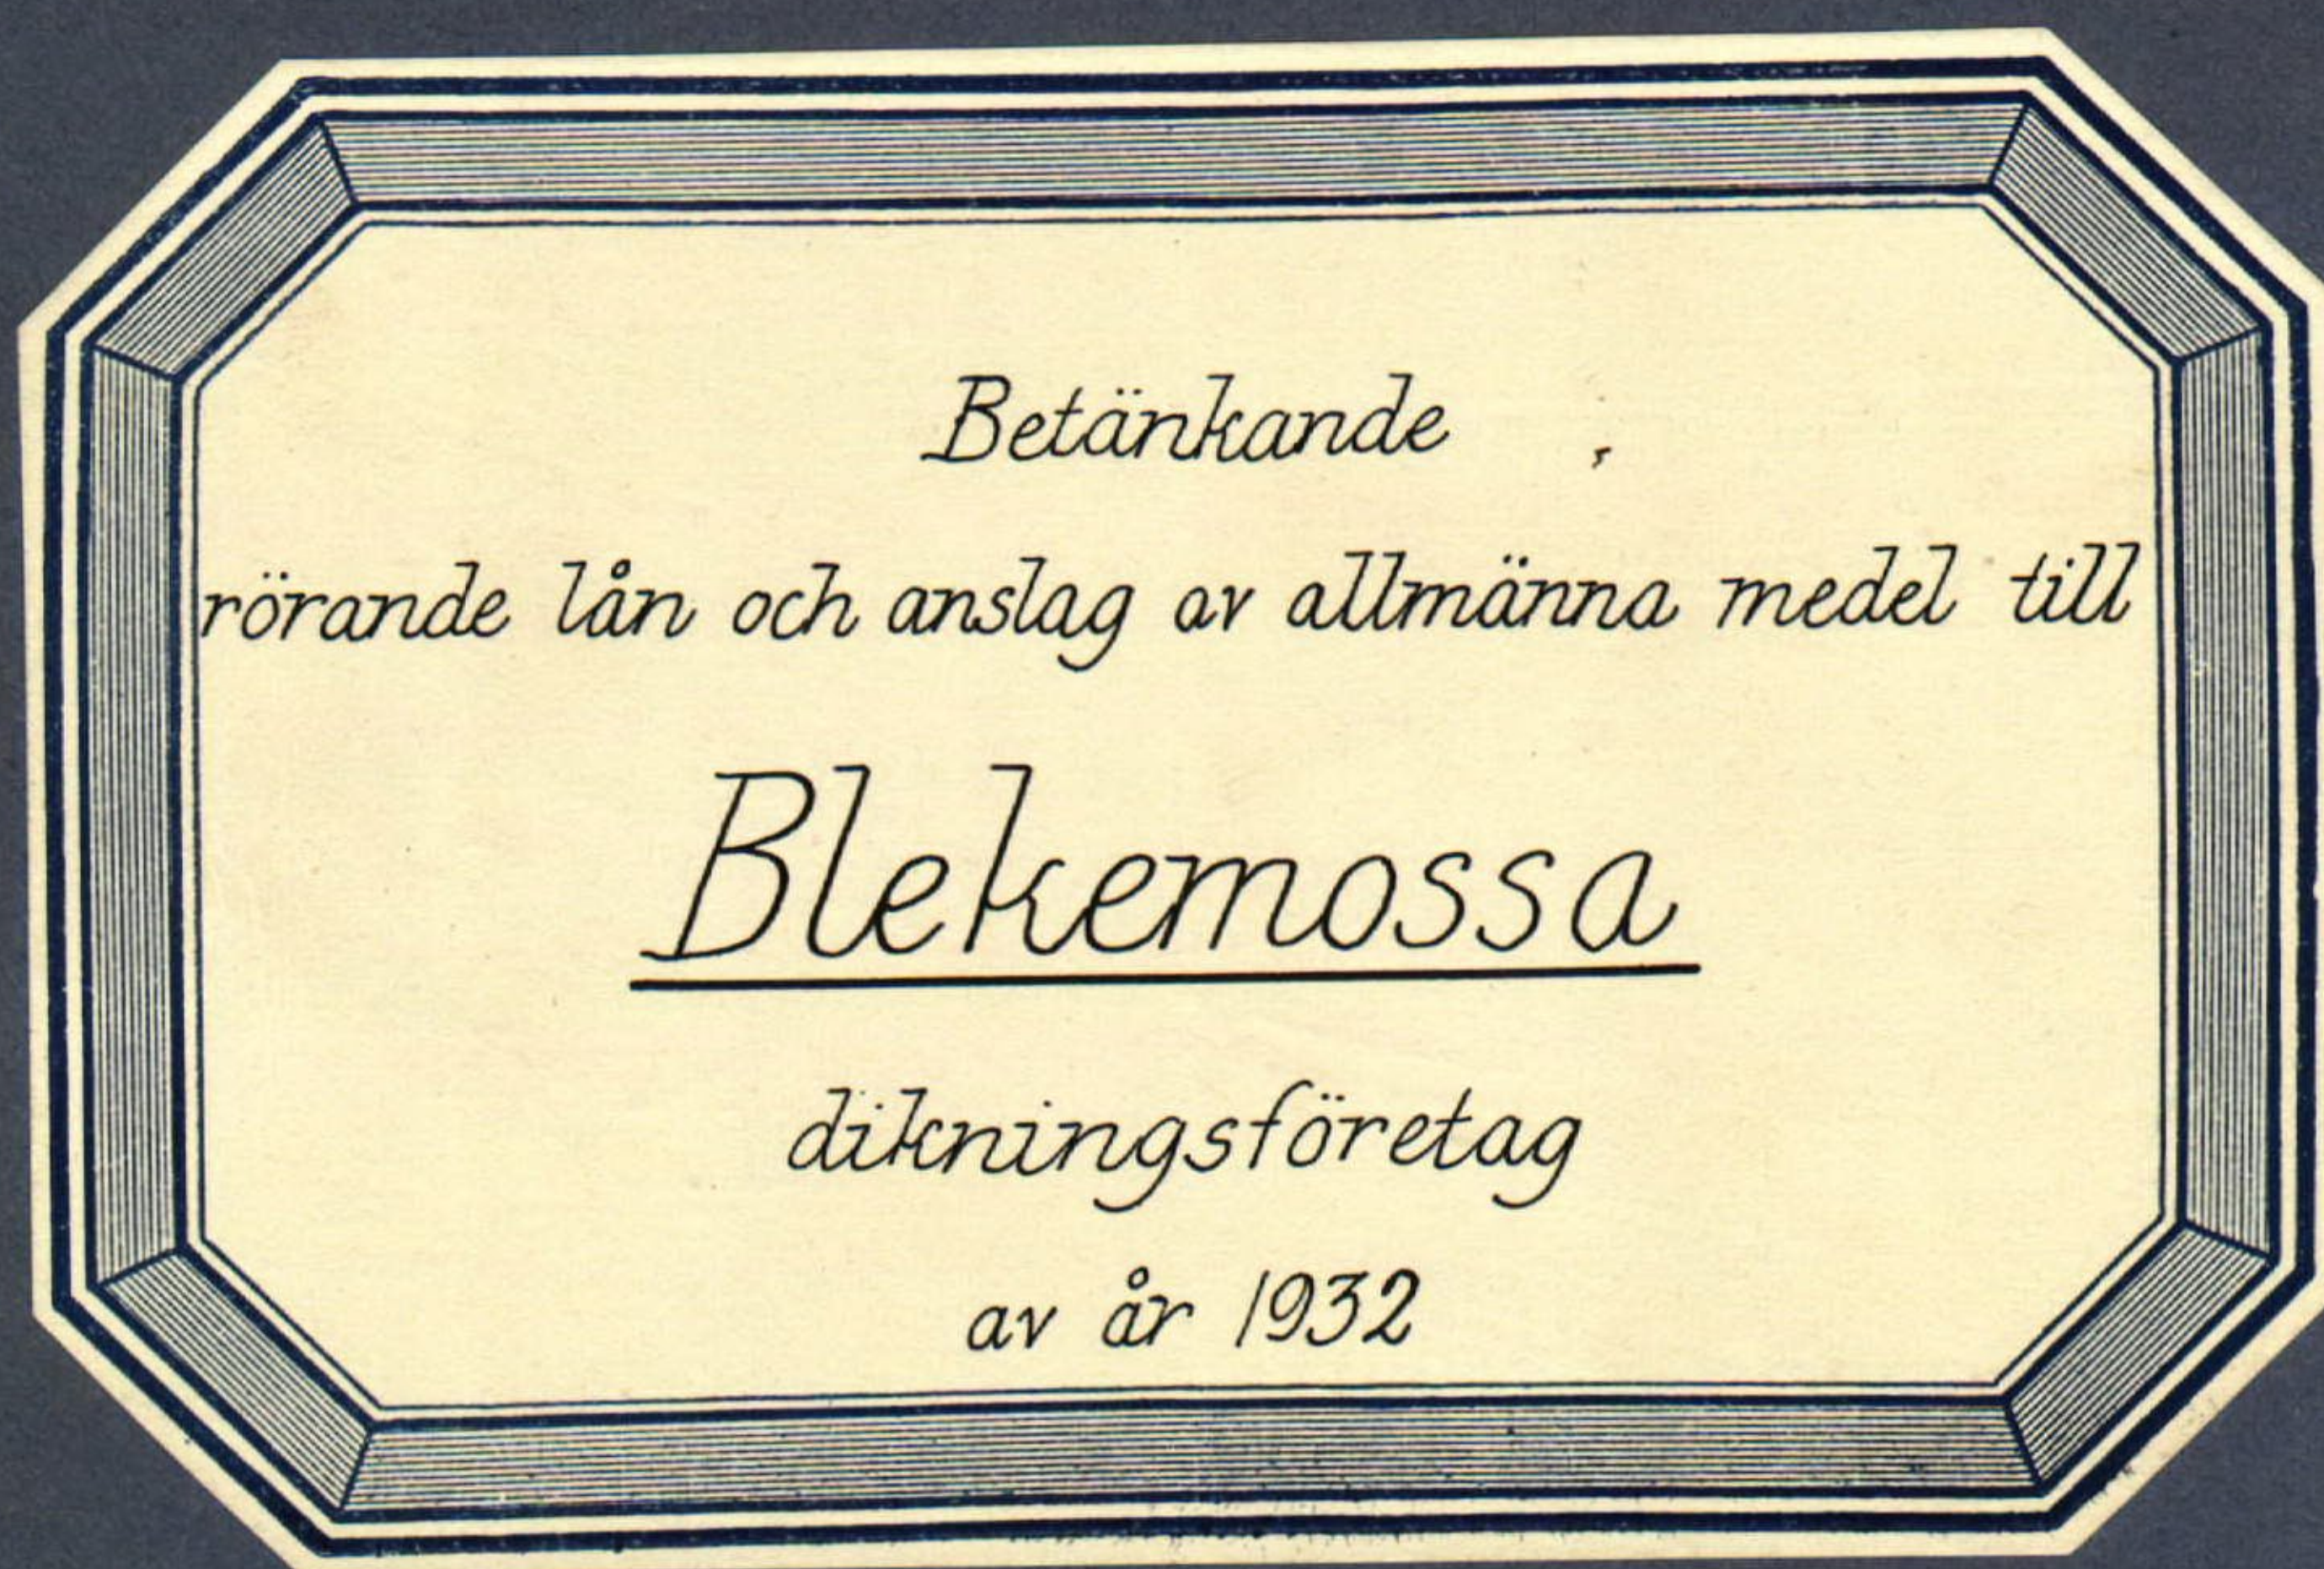

Reckräft.

Genom Kungl. Maj:ts nådiga bres
den 16 november 1934 fastställd till
efterrättelse vid arbetets utförande.
Stockholm den 30 november 1934
På Kungl. Landbrukshögskolans vägnar:
Albert Smith.

Oversikts karta

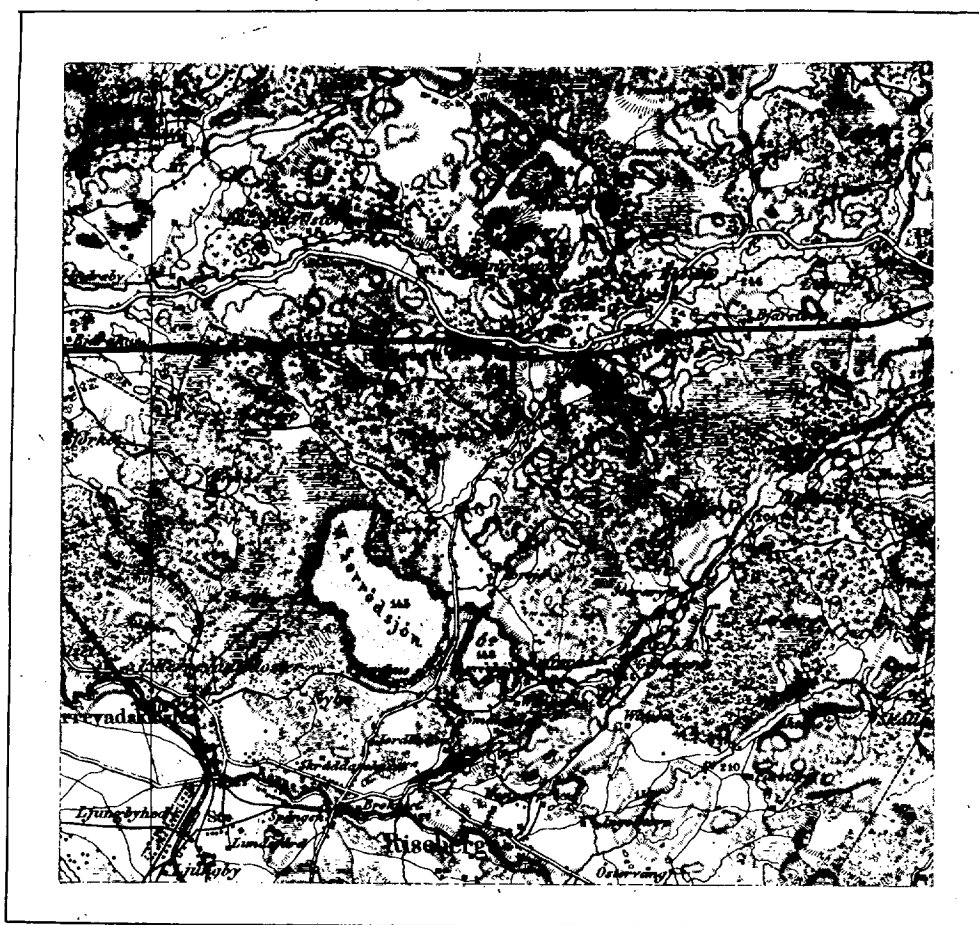

Skala 1:100000

Sedan delägarna i "Blekemossa diknings-
företag av år 1932", som av-ser torrlägg-
ning av vattenskadade marker till Kroken i
Riseberga socken samt Blekemossa och Björs-
torp i Perstorps socken av Kristianstads län,
förklarat sig vilja söka lån och anslag av
allmänna medel till företagets utförande, får
jag härmed därom avgiva följande av rit-
ningar och förslag åtföljda

B E T Ä N K A N D E.

Företagets ändamål.

Företaget avser bättre torrläggning av åker och ängsmark.

Belägenhet.

Avdikningsområdets belägenhet framgår av motstående översikts-
karta där det markerats med röd färg.

Föregående rättslig utredning.

Företaget har föregåtts av syneförrättning enligt vattenla-
gen verkställd av undertecknad på förordnande av länsstyrelsen.

Mot syneförrättningen som slöts den 7 dec. 1932 har miss-
nöje ej anmälts vilket framgår av närslutna diariebevis /bil.B/.

Låne- och anslagssökande.

I förening, bil.C, hava delägarna överenskommit att gemen-
samr hos Kungl. Maj:t göra underdånig ansökan om största möjliga
lån och anslag av allmänna medel till företagets utförande.

För följande fastigheter sökes ej statsmedel.

Litt. Bb Blekemossa 1⁷ Alfred Johansson

" Bc " av 1⁸ Dsme .

Dessa fastigheter äro således ej medräknade i nedanstående uppgifter angående lånesökandes andelar.

Avdikningsområdets beskaffenhet.

Jordmånens beskaffenhet framgår av den till syneprotokollet bifogade ägobeskrivning.

Nuvarande avdikning.

Området avvattnas för närvarande av mindre, öppet dike, vars dimensioner dock äro allt för små för att tillåta markernas rationella torrläggning för åker och äng.

Torrläggning.

Dikningsförslaget avser detta öppna dikes nygravning och fördjupning till de dimensioner och i den utsträckning som bifogade plan- och profilritningar utvisa.

Areal, jordförbättring och kostnad.

Den i företaget ingående arealen och den genom dikningen möjliggjorda jordförbättringen finnes angiven i till syneprotokollet bifogade hävdeförteckning och värderingslängd och utgör:

åker	8.760 har
äng	2.080 "
med ett förbättringsvärde av	6195.81 kr.

Lånesökandes andelar utgör:

åker	5.190 har
äng	1.920 "
med ett förbättringsvärde av	3467.11 kr.

Själva dikningskostnaden finnes angiven i till syneprotokollet fogade kostnadsberäkningen.

Samtliga kostnaden utgör för:

Dikningen	6180.- kr.
Syneförrättningen	320.34 "
Betänkandet	<u>90.40 "</u>
Summa	<u>6590.74 kr.</u>

Lånesökandes kostnader utgöra för:

Dikningen	3358.27 kr.
Syneförrättningen	179.26 "
Betänkandet	<u>90.40 "</u>
Summa	<u>3627.93 kr.</u>

Deltagningsskyldighet.

Denne är reglerad genom bestämmelserna i synemännens laga kraftvunna utlåtande.

Hinder mot företaget.

Enär syneförrättningen vunnit laga kraft finnes ej något hinder mot företagets utförande.

Liknande företag i orten.

Närmast belägna med statsmedel understödda liknande företag torde vara "Storaryd Smålandens dikningsföretag av år 1929".

Nu avhandlade företag har ej förut varit föremål för offentlig myndighets prövning.

Beräkning av lån och anslag.

Relativkostnaden för företaget utgör 1.06.

Den summa som således författningsenligt skall kunna utgå

som bidrag ur statens avdikningsanslag torde uppgå till 50.- % av hela kostnaden eller 3295.37 kronor och lånet ur statens avdikningslånefond till 1813.97 kronor.

Tillstyrkan.

Hänvisande till förestående utredning tillstyrker jag att till utförande av detta företag beviljas bidrag ur statens avdikningsanslag med 3295 kronor och lån ur statens avdikningslånefond med 1815 kronor.

Utförande.

Vid arbetenas utförande skall iakttagas vad i synemännens laga kraftvunna utlåtande bestämmes.

Arbetstid.

Till arbetenas utförande torde böra anslås en tidrymd av ett år.

Kristianstad 1 april 1933.

Lennart Holmström

Statens lantbruksingenjör

Bilagor.

- A Förteckning över fastigheter till vilka lån sökes.
- B Diariebevis
- C Föreningshandling
- D Ett häfte synehandlingar
- E Ritningar i två blad.

Socken, by och hemman	Registernummer	Littera å kartan	Hemmanstal	Ägarens nummer	Delägares namn, hemvist m. m. samt ägobeskrivning
1	2	3	4	5	6
Uppgift å de sökande av län från Stahns ardlings- ningslänfond till utfrående av "Bleknossa dike- förlag" av år 1932 för vilka län tillfyller.					
Hristhainslads län.					
Rissbaga socken.					
Hroken	14				Hroar Jönsson
Pustbys socken					
Bleknossa	16				Ernst Hagunsson
"	20/8				Hans Hro Pusan
Pjörstads	19				Jone

Hristhainslads i april 1933.
Lennart Holmström
Stahns länshushållningsförhållanden

A r e a l								Nuvarande värde			Blivande värde			Förbättringsvärde		
Åker		Äng och odlingsmark		Annan duglig mark		Impediment och högl. mark		pr har	pr ägofigur		pr har	pr ägofigur		pr har	pr ägofigur	
Har	ar	Har	ar	Har	ar	Har	ar	Kr.	Kr.	öre	Kr.	Kr.	öre	Kr.	Kr.	öre
7		8		9		10		11	12		13	14		15	16	

Kostnadsberäkning

Soufflagningkostnad m. synförelägg.
Synföreläggningen
Bekräftelse

4480 45 x)
~~6180~~
320 34
90 40
4891 19
Summa kronor 6590 74

x) Minimeringen vidtagen av Kungl. Landbrukstyrelsen med stöd av från förtägläggaren erhållen uppgift angående förtäglägg. kostnader.

Vid arbetsplanens färdställe har kost-
naden för förtäglägg. beräknats till 4891 kronor
19 öre, varav i bekräftelse andel 2737 kronor
6 öre.

Stockholm den 30 november 1934
På Kungl. Landbrukstyrelsens vägnar
Albert Smith.

Att såvitt framgår av härstädes fört vederbörligt diarium, bevärr icke inom laga tid anförts mot en enligt uppgift den 7 december 1932 avslutad laga syneförrättning angående företag, benämnt "Blekemossa dikningsföretag av år 1932" och avseende torrläggning av marker till Kroken i Riseberga socken samt Blekemossa och Björstorp i Perstopps socken, Kristianstads län; det varder härmed till bevis meddelat. Stockholm i Söderbygdens vattendomstols kansli den 23 februari 1933.

Ex officio:

Sven Nordlund

Bil. C .

Undertecknade delägare i "Blekemossa dikningsföretag av år 1932" överenskomma härmed att gemensamt hos Kungl. Maj:t göra underdånig ansökan om största möjliga lån och anslag av allmänna medel till företagets utförande och uppdraga vi åt arbetsstyrelsens ordförande att underteckna alla härför erforderliga handlingar och kontrakt samt åt arbetsstyrelsen att utkvittera och mot redovisningsskyldighet handhava oss beviljade statsmedel.

Blekemossa den 21/12 1932.

N.Alvar Jönsson, äg. till Kroken

Ernst Magnusson, " " Blekemossa 1/16

Carl Westman, " " " 1 1/8.

Bevittnas:

Axel Larsson

Einar Olsson

Björstorp

Storaryd

Förestående avskrift av handlingar tillhörande
den av Kungl. Maj:t den 16/11 1932 fast-
ställda arbetsplanen vidimeras:

Edvard Holmström

gr
gäst
248

320
34

L 2-0606

DIARIE Nr 1562
K. LANTBRUKSSTYRELSEN
17 JAN. 1935

KONTRAKT.

Sedan Kungl. Maj:t den 16 november 1934 för
"Blekemossa dikningsföretag av år 1932" i Riseberga och Perstorps
socknar av

KRISTIANSTADS LÄN

L. riksr. & handl.

under föreskrift, att understödstagare skall vara skyldig underkasta sig den granskning från
Riksdagens revisorers sida rörande statsunderstödet användning, som Kungl. Maj:t kan
komma att föreskriva, beviljat dels ett lån av ettusentrehundrasjuttio (1.370)
kronor att utgå från *statens avdikningslånefond*
och dels ett *statsbidrag* utan återbetalningsskyldighet av tvåtusenfyrhundrafyrtio
(2.440) kronor att utgå från *statens avdikningsanslag*,
ävensom fastställt en av statens lantbruksingenjör L. Holmström
vid syneförrättning år 1932 upprättad arbetsplan med därtill hörande kostnadsförslag,
ha 2 undertecknad ..., som av vederbörande intressenter utsetts till styrelse ~~ns~~ förtroende-
~~man~~ för företaget, *ordf.* _____ med
Kungl. Lantbruksstyrelsen, å Kungl. Maj:ts och Kronans vägnar, avslutat följande kontrakt,
varigenom ^{VI} jag för egen del samt å vederbörande intressenters i företaget vägnar åtag ~~er~~
och förbind ~~er~~ ^{oss} mig:

1:o att utföra företaget i noggrann överensstämmelse med den av Kungl. Maj:t fast-
ställda arbetsplanen med de eventuella ändringar däri, varom vederbörande myndighet må
efter framställning besluta,

att fullborda arbetet till den 1 september 1936,

att vid företagets utförande iakttaga de föreskrifter, som av Kungl. Maj:t eller Lantbruks-
styrelsen må hava meddelats,

att bestrida vad utöver beviljade statsmedel kan erfordras för företagets fullbordande,

att gälda vederbörande förrättningsman tillkommande gottgörelse enligt taxa även i fråga om av Lantbruksstyrelsen beordrad avsyning av företaget,

att, när sådant av Lantbruksstyrelsen påfordras, förete behörigen verifierade räkenskaper för företaget ävensom att, därest det skulle visa sig, att torrlägningskostnad, varför statsmedel beviljats, beräknats till högre belopp än den verkliga kostnaden, vidkännas motsvarande minskning av lånet och statsbidraget;

att underhålla det utförda arbetet intill dess sådan underhållsskyldighet kan varda andra i laga ordning ålagd eller vederbörande från underhållsskyldigheten befriats, samt

att vid arbetets utförande ävensom i fråga om underhållsskyldighetens fullgörande underkasta ^{oss} mig Lantbruksstyrelsens inseende och kontroll;

2:o) att för tjänsteman, som av Lantbruksstyrelsen eller Väg- och Vattenbyggnadsstyrelsen förordnas att verkställa besiktning eller avsyning av arbetet eller inspektion av underhållsarbetet, tillhandahålla den för företaget fastställda arbetsplanen med därtill hörande handlingar och ritningar;

3:o) att i händelse avvikelse utan därtill i vederbörlig ordning erhållet tillstånd skett från den fastställda arbetsplanen, eller arbetet icke blivit fullbordat inom därför bestämd tid och Lantbruksstyrelsen ej heller meddelat anstånd med dess utförande, eller Kungl. Statskontoret skulle finna den säkerhet, som blivit ställd för till Statskontoret avgiven skuldförbindelse angående lånets återbetalning, icke vidare nöjaktig, och ny säkerhet, som av Statskontoret godkännes, icke varder inom bestämd tid avlämnad, eller den bestämda annuiteten icke varder i behörig tid erlagd, låta det ankomma på Kungl. Maj:t att inställa all vidare utbetalning av statsmedel samt att återfordra vad därav uppburits, beträffande lånet dock endast därest icke beslut om detsammas återbetalning och fördelning blivit meddelat, att inom viss angiven tid på en gång eller efter hand inbetalas till Statskontoret, ävensom att å sålunda lyftade och återburna medel erlagga fem procent årlig ränta från lyftningsdagen till dess återbetalning sker;

4:o) att ifråga om tid för lyftande av statsmedlen i mån av arbetets fortgång låta gälla vad Lantbruksstyrelsen därutinnan bestämmer; och skall, därest icke Kungl. Maj:t med avseende å särskilda förhållanden prövar skäligt annorlunda förordna, någon del av statsmedlen innestå i Statskontoret, intill dess arbetet blivit vederbörligen avsynat och av Lantbruksstyrelsen godkänt;

5:o) att vid avslutandet av detta kontrakt för förvaring i Lantbruksstyrelsens arkiv till Styrelsen överlämna bestyrkt avskrift och kopia av de till den fastställda arbetsplanen hörande handlingar och ritningar, ävensom att, innan sista delen av statsmedlen lyftes, till Lantbruksstyrelsen överlämna fullständig beskrivning jämte ritning över sådan avvikelse från den fastställda planen, vartill vederbörligt tillstånd meddelats;

6:o) att bestrida eller gottgöra alla kostnader av vad beskaffenhet de vara må, som i följd av erhållna statsmedel föranledas för Statskontoret;

7:o) att för fullgörande av detta kontrakt ävensom, därest mot kontraktet brytes, för återbäring av lyftade statsmedel jämte därå upplupen ränta, ställa sådan säkerhet, som av Lantbruksstyrelsen godkännes;

8:o) att till Statskontoret avgiva med behörig borgen eller annan säkerhet försedd skuldförbindelse angående lånets återbetalning; samt

9:o) att fullgöra de övriga åtaganden, som enligt gällande författningar i ämnet åligga mottagare av ifrågavarande statsmedel.

Härav äro två lika lydande exemplar upprättade, av vilka vardera kontrahenten tagit ett.

Styckroffa den *18 dec* 19*34*

N. Alvar Jönsson

Att *Lantbr. Alvar Jönsson Styckroffa*

i bägges vår närvaro egenhändigt undertecknat förestående kontrakt, intyga:

Sigfrid Carlsson
Adress *Örsjövärd*

Arvid Malenborg
Adress *Örsjövärd*

Med stöd av Kungl. brevet den 16 november
1934 antager Kungl. Lantbruksstyrelsen,
å Kungl. Maj:ts och Kronans vägnar, detta
kontrakt.

Stockholm den 26 januari 1935

På Kungl. Lantbruksstyrelsens vägnar

Arvid Malenborg

Vederbörandes uppmärksamhet fästes å bestämmelserna i 13 kap. 17 § vattenlagen, vari stadgas att, därest det framtida underhållet försummas, Konungens Befallningshavande eller annan myndighet Konungen bestämmer äger själv bota bristen på den försumliges bekostnad.

16/11 34

Socken, by och hemman	Registernummer	Littera å kartan	Hemmanstal	Ägarens nummer	Delägares namn, hemvist m. m. samt ägobeskrivning
1	2	3	4	5	6
<u>Nyppgift</u> i de sökande av län från Ståhus aodlik- ningslänfond till utlöande av "Blekenssa delnings- förlag av år 1932" för vilken län tillstyrks. <u>Hvis hänskads län.</u>					
<u>Pisrunga socken.</u> Husen	✓ 14		3/40	o	Arar Jönsson
<u>Pustlops socken.</u> Blekenssa	✓ 16		1/16	o	Ernst Magnusson
" Björslöps	✓ 18 ✓ 19		1/16	o	Hans Vredman
			7/200	o	Jönsson
					Hvis hänskad i april 1933. Samart- och mestadels Ståhus länshushållningsgrupp

1935 den 26 jan.

Uppgift jämlikt stadgandet i 1 §, 1 stycket, av lag om kronans för-
mins rätt för avdikningslån den 14 juni 1929 (nr 164).

Företagets namn: "Blekensösa dikningsföretag av år 1932" i Råneberga
och Perstorps socknar av Kristianstads län.

Lån 1.370 kronor från statens avdikningslånefond enligt Kungl. Maj:ts
beslut den 16 november 1934.

Lånet har beviljats för nedanstående, i utredningen angående dotsam-
ma upptagna fastigheter.

Socken, by och hemman	Antal	Register- nummer	Ägare
<u>Råneberga socken:</u>			
Kroken	3/40	4 1	Alvar Jönsson
<u>Perstorps socken:</u>			
Blekensösa	1/16	6 1	Ernst Magnusson
"	1/16	8 1	Karl Westman
Byöratorp	7/288	9 1	Densarne

Stockholm den 26 januari 1935.

På Kungl. Lantbruksstyrelsens vägnar

Olof Fredholm



320
54
Godk. $\frac{26}{1}$ 1935

DIARIE Nr 1563
K. LANTBRUKSSTYRELSEN
17 JAN. 1935

Bevis

Över verkställd avsyning av torrlägningsföretag.

Företagets namn: Blekemossa dikningsföretag av år 1932 i Riseberga socken av Kristianstads län.

Planen fastställd den 16 november 1934.

Lån från statens avdikningslånefond 1.370 kronor.

Bidrag från statens avdikningsanslag 2.440 kronor.

Kontrakt om företagets utförande antaget av sökandena.

Fastställd arbetstid till den 1 september 1936.

Ordförande i företagets styrelse: lantbrukaren Alvar Jönsson,
Hyllstofta.

Avsyning verkställd av förste assistenten Anders B. Andersson.

Företaget befanns därvid vara i sin helhet utfört i överensstämmelse med den fastställda arbetsplanen, och tillstyrker jag dess godkännande.

Kristianstad den 16 januari 1935.

Samuel Lomström
statens lantbruksingenjör.



Stenbjörn & Lomström