


Boarp n: 2 dikringsföretag av år 1932.

Förslag till inlagingsbrunn

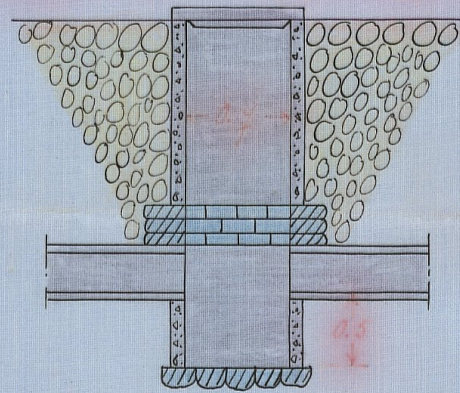



Skala - 1:50

Kungl. Lantbruksstyrelsens  
Förordning, 1932

Registernummer  
Linderöds socken

A Boarp 2<sup>2</sup>  
Aa " 2<sup>3</sup>

Förslag till försäga

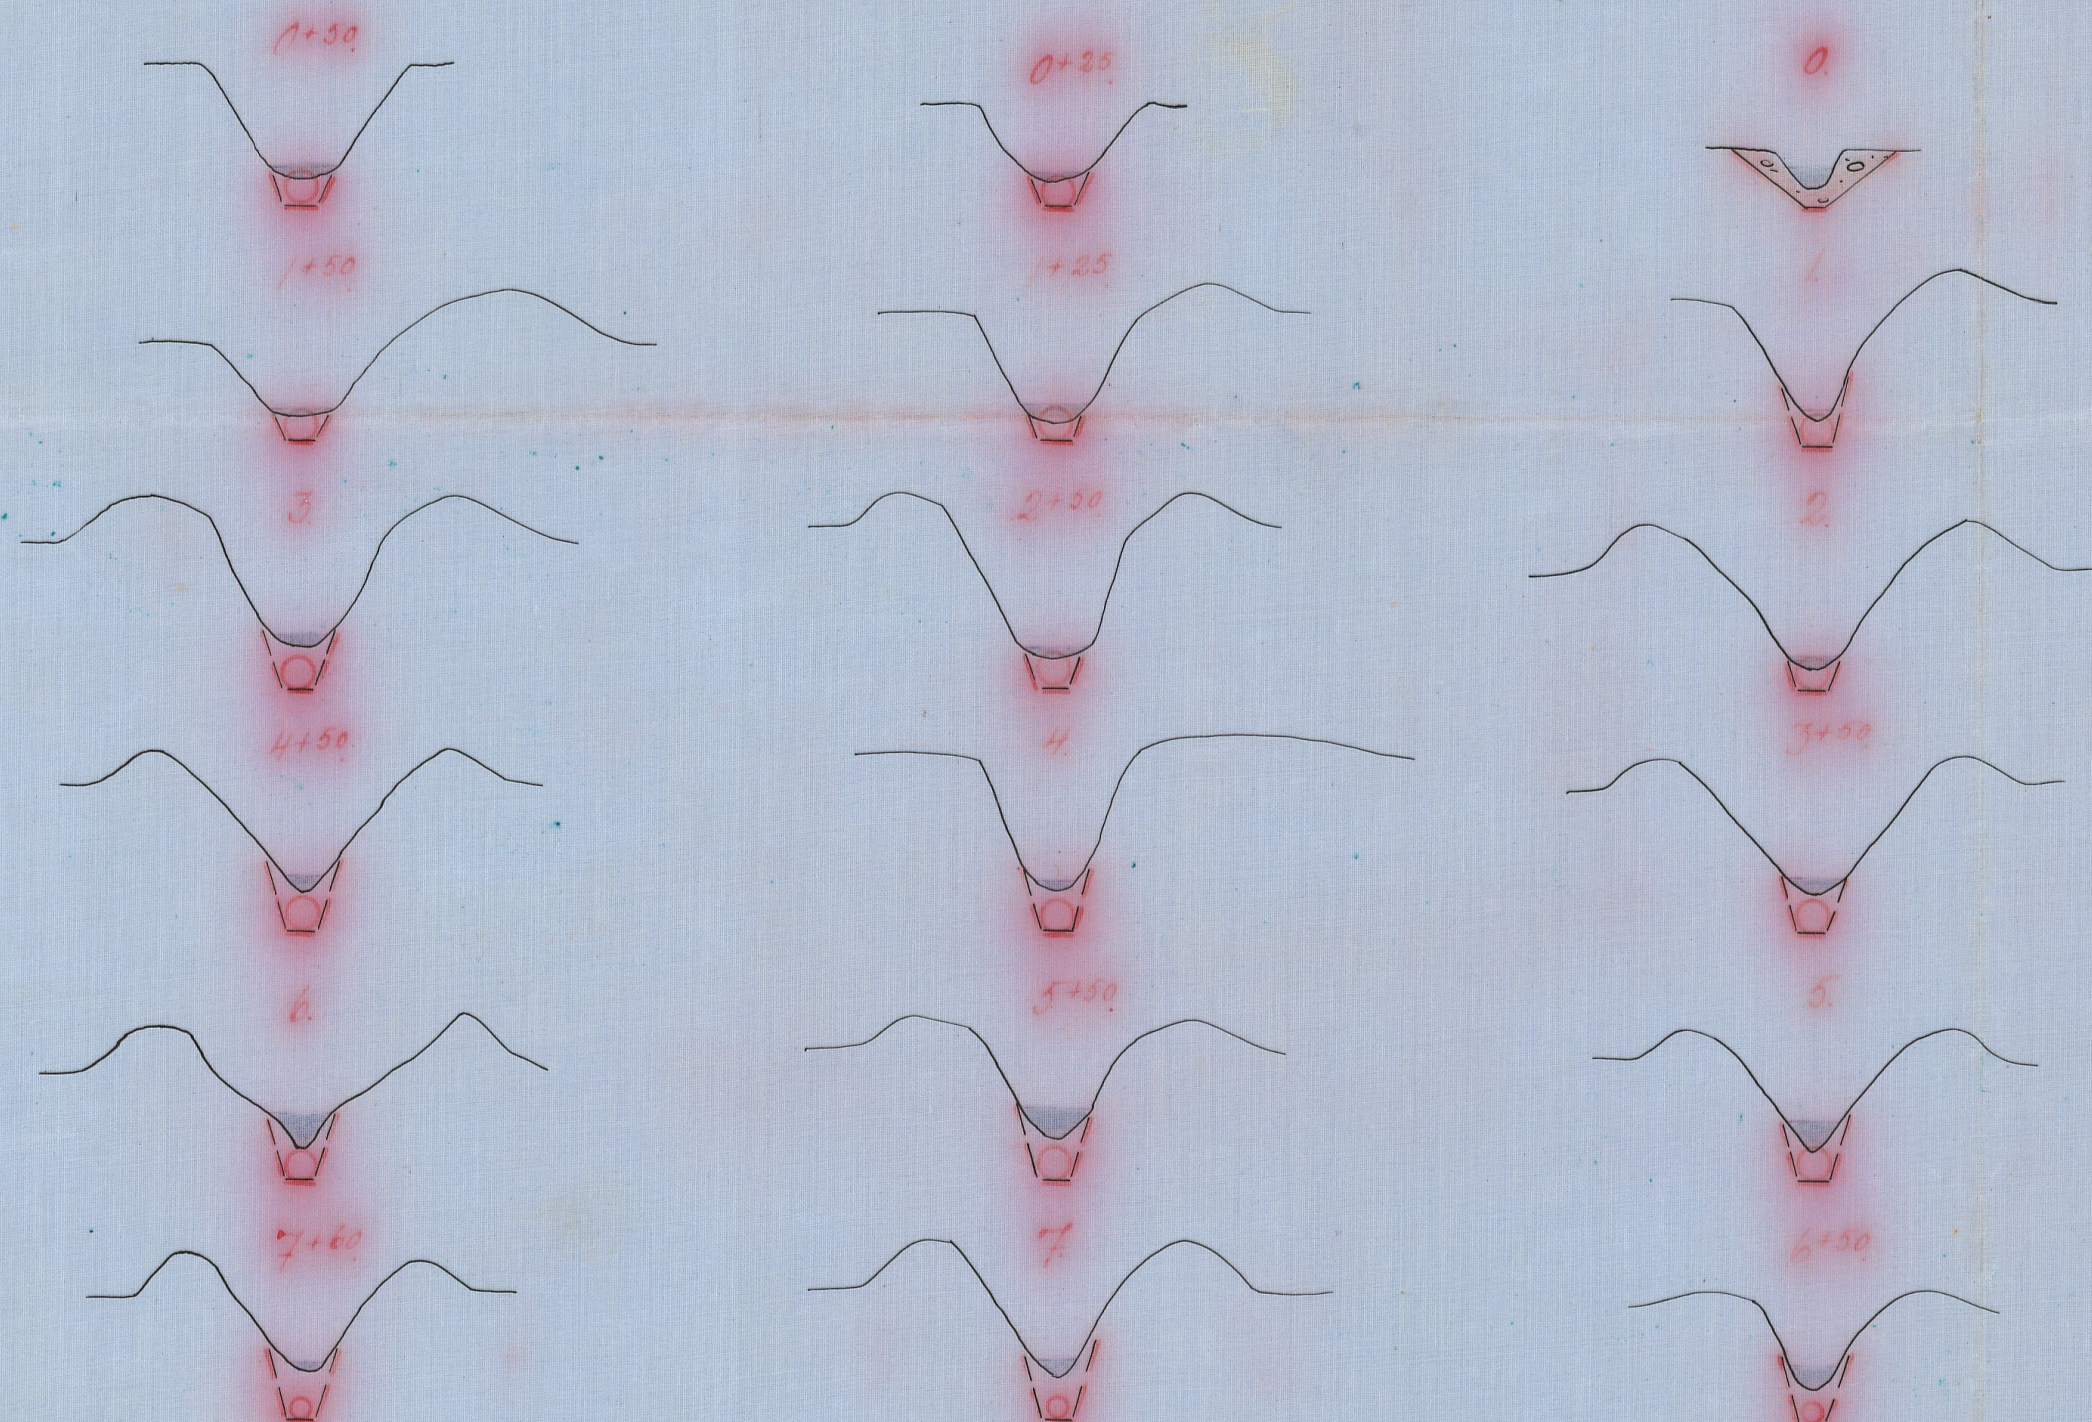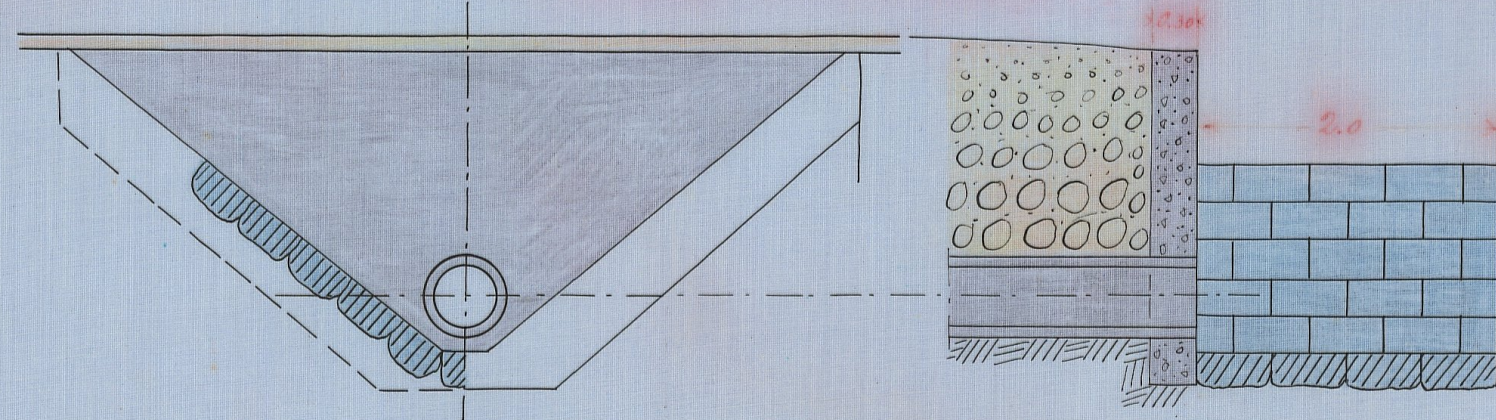

Förslag  
till dikring inom

**Boarp**

i Linderöds socken, Kristianstads län,  
upprättat vid synförrättning enligt vattenlagen  
år 1932 av



*Annars Holmström*  
Statens lantbruksingenjör.

Gjennom Kungl. Maj:ts nådiga beviljande  
den 22 juni 1934 fastställt till  
förrättare vid arbetets utförande.

Hörsboken den 3 augusti 1934  
På Kungl. Lantbruksstyrelsens vägnar  
Albert Smith.

Likheten med den av Kungl. Maj:ten  
den 22 juni 1934 fastställda arbets-  
planen bestyrkes.

*Annars Holmström*

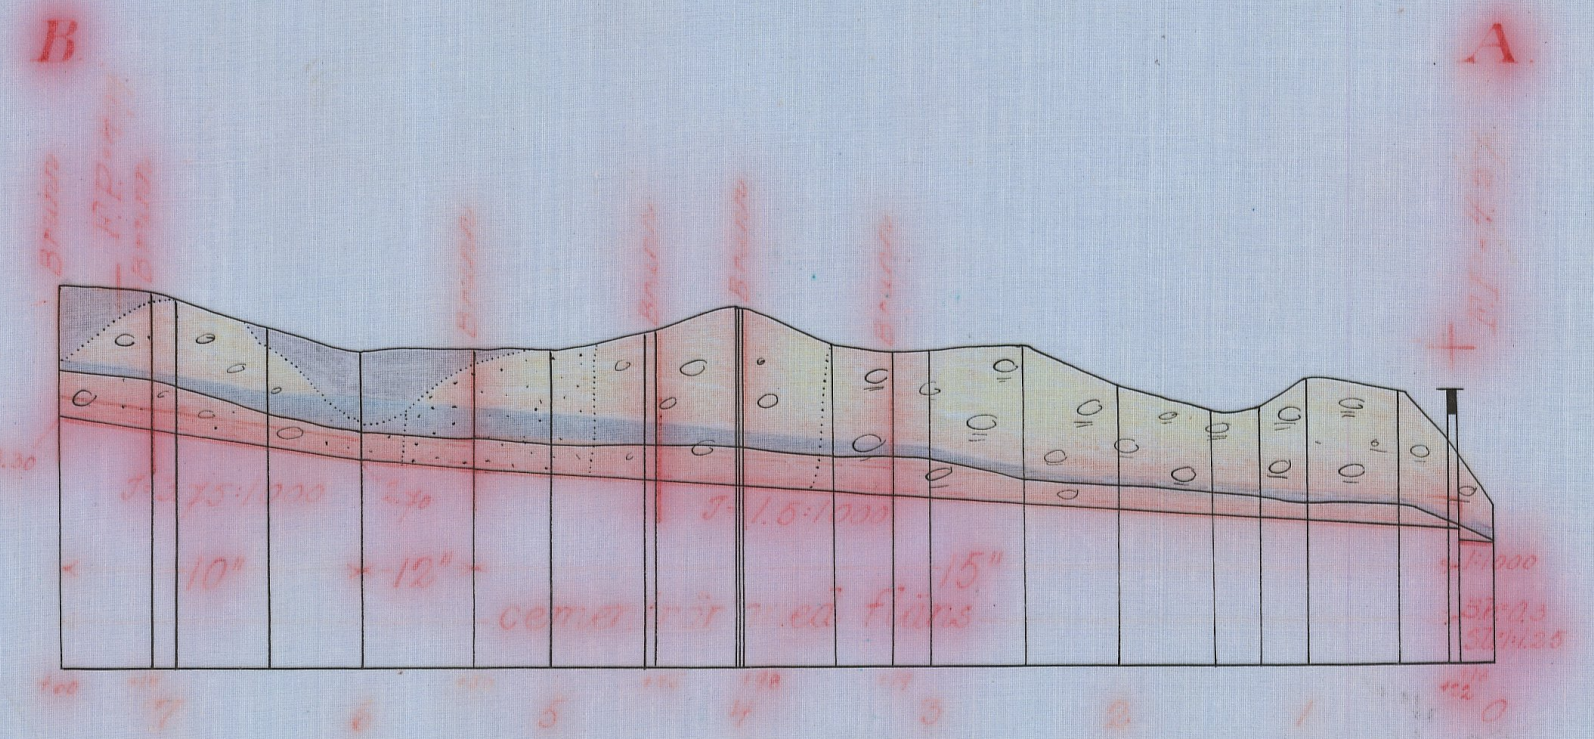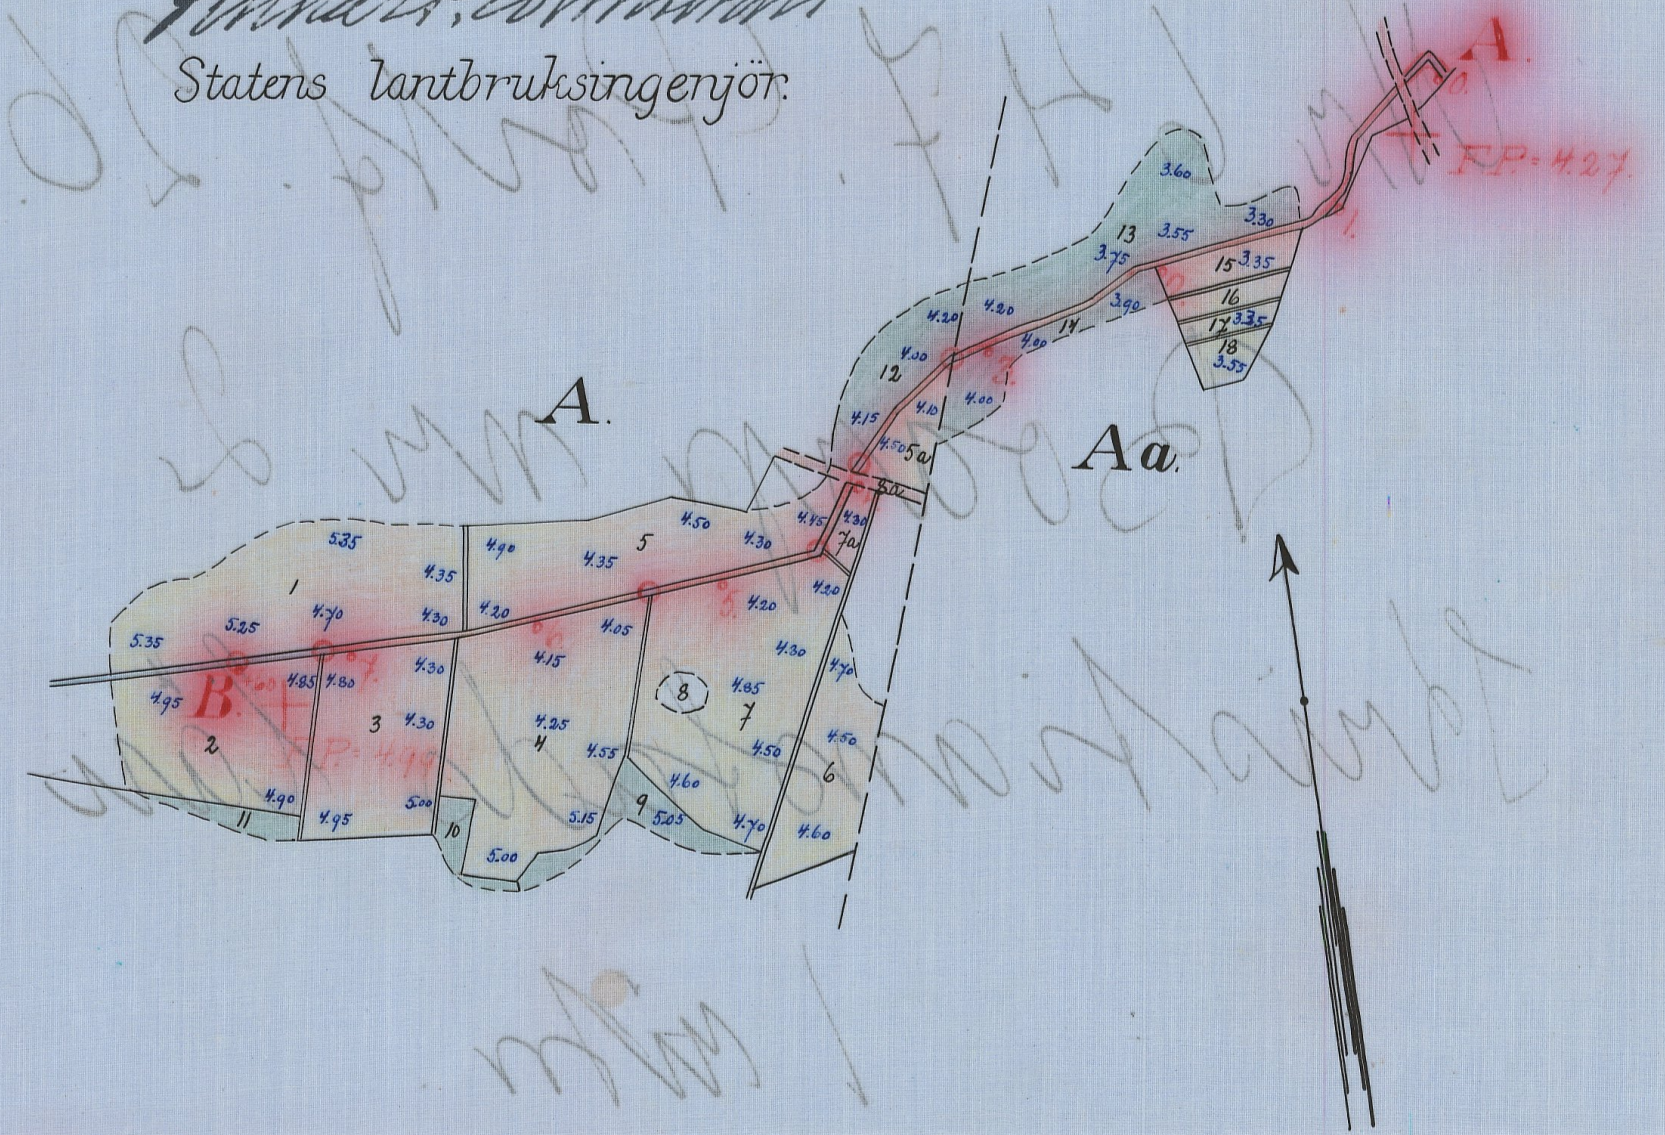

Längd-skala - 1:4000  
Höjd-och sektions-skala - 1:100

ANL-001  
1-0607

Nr 647 Kristianstads län

20063

L 1\*0607


DIARIE N:o  
K. LANTBRUKSSTYRELSEN  
9 OKT. 1934

8989

DIARIE N:o  
K. LANTBRUKSSTYRELSEN  
1/1 MRS. 1933

22 JUN. 1934

i undt anm.

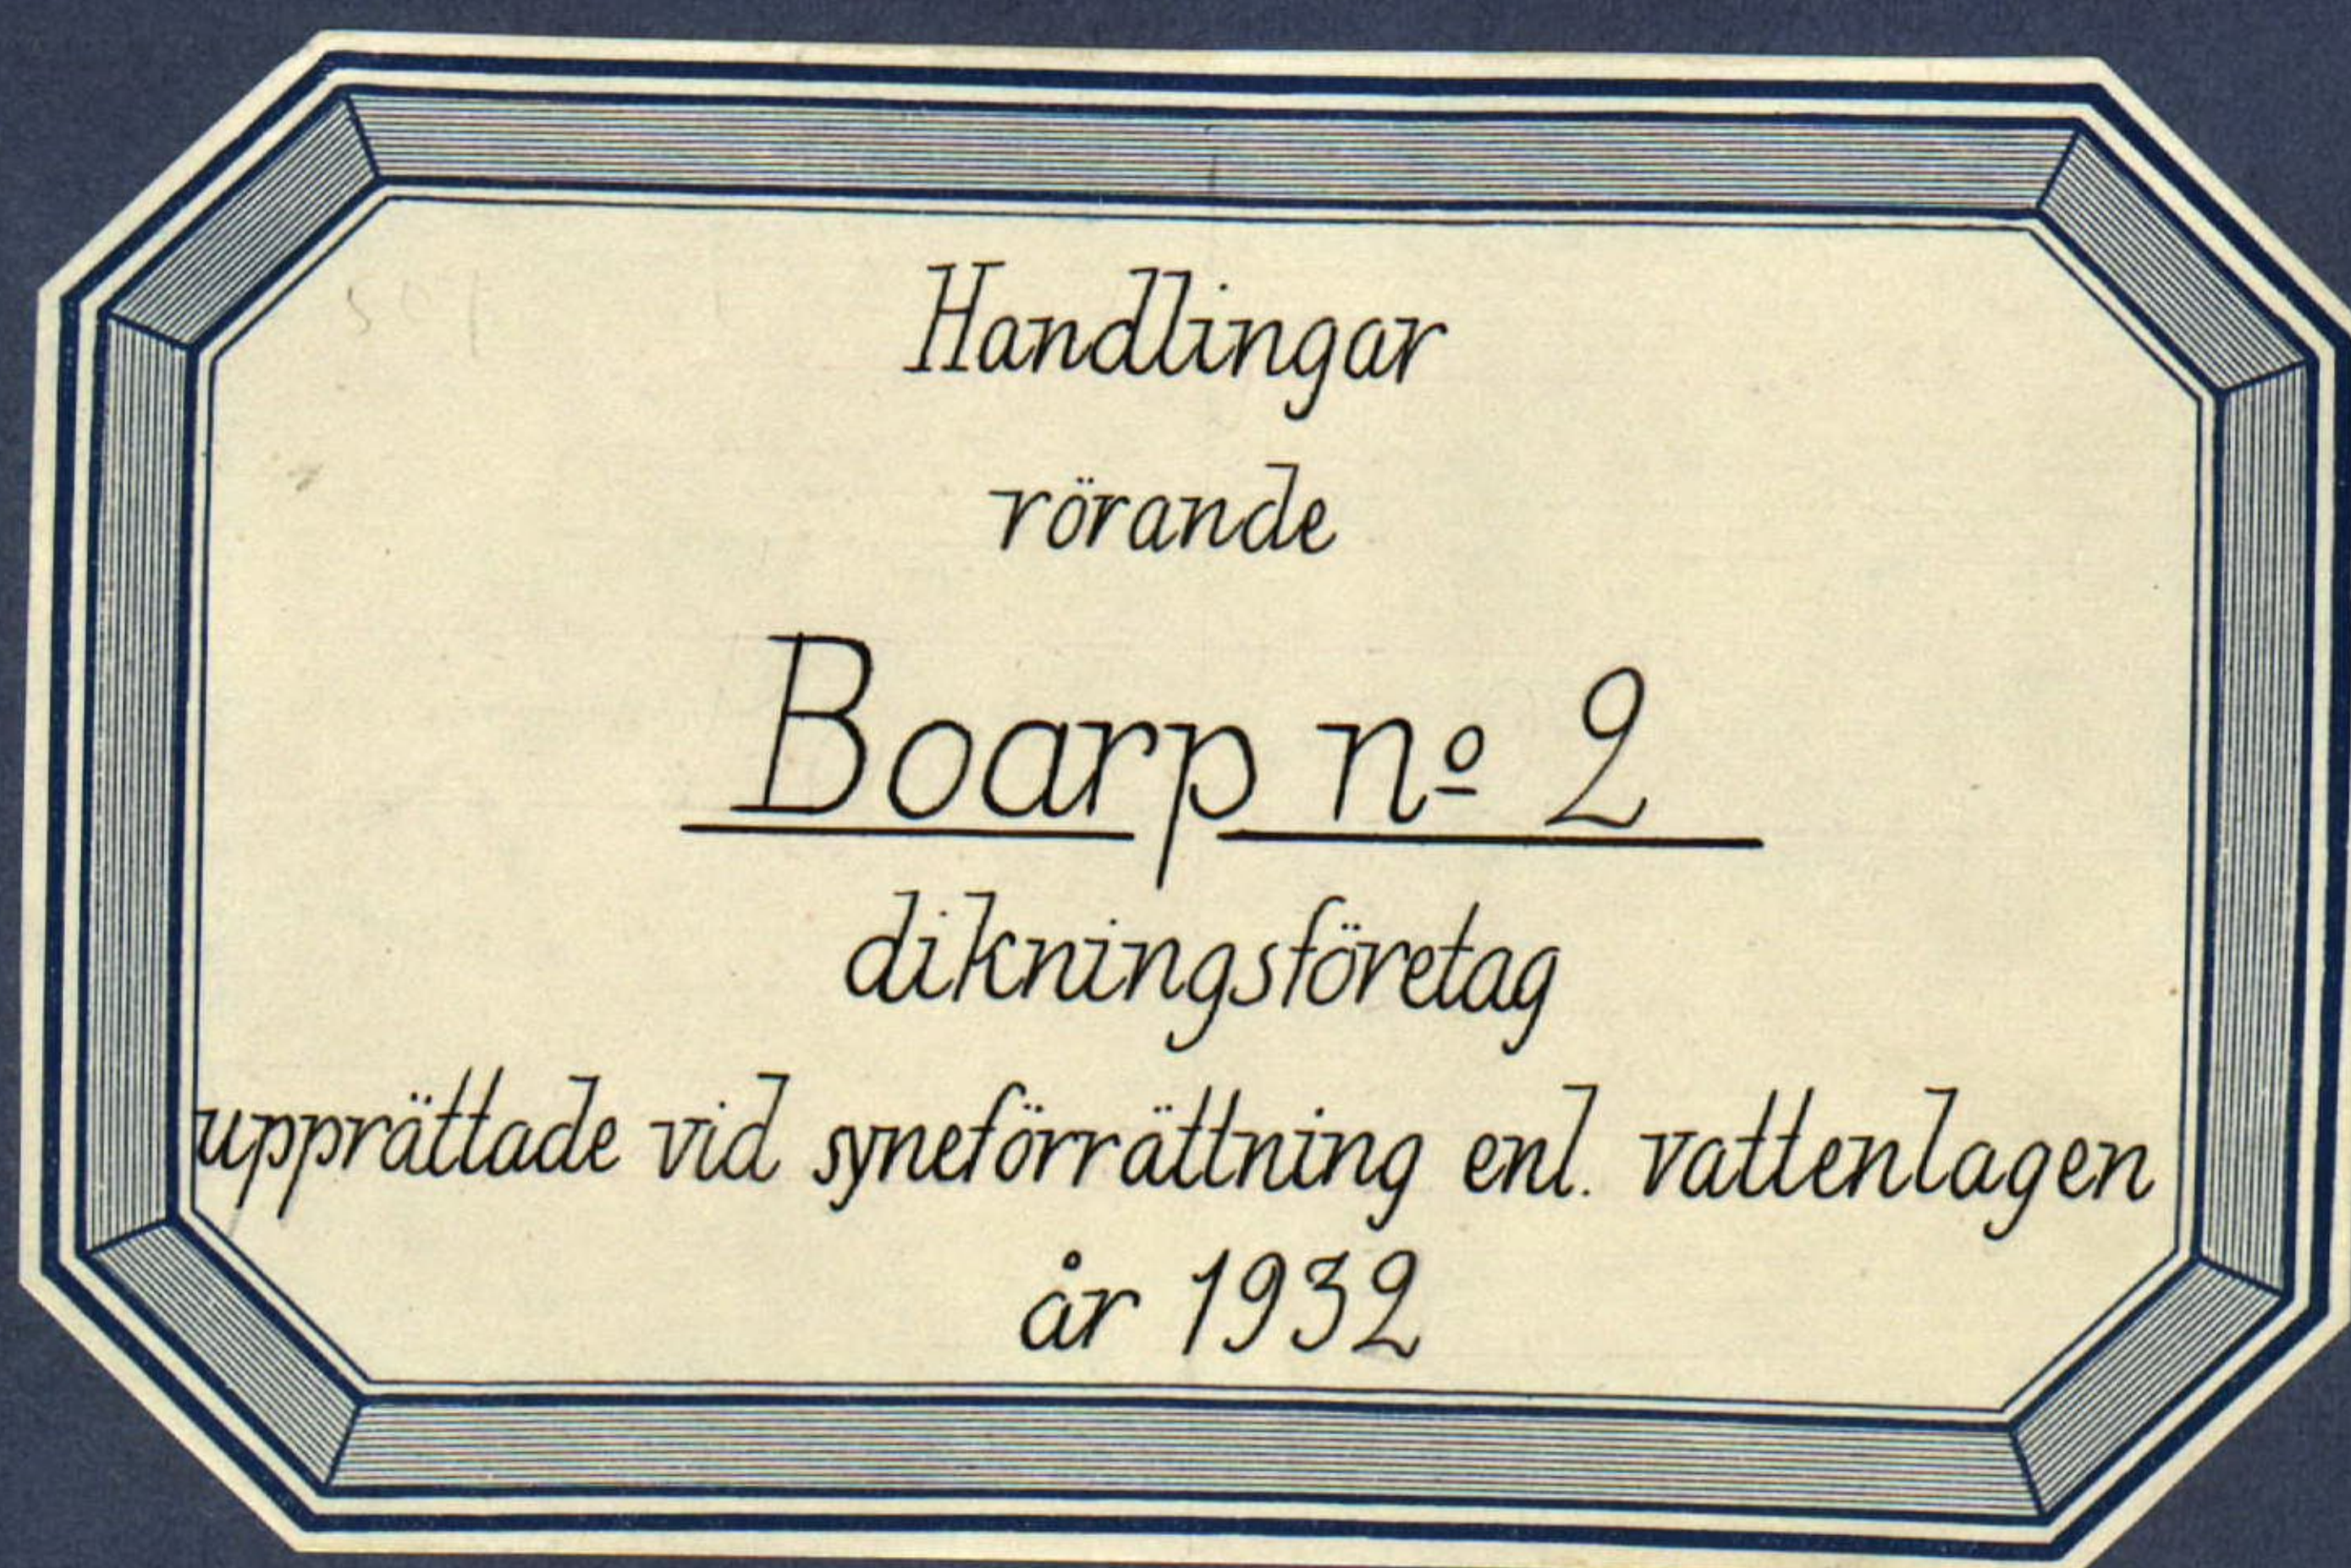

Protokoll, hållet vid syneförrättning  
enligt vattenlagen angående dikning inom Bo-  
arp n:o 2 i Linderöds socken av Kristianstads  
län.

År 1932 den 16 mars inställde sig undertecknad statens lant-  
bruksingenjör hos lantbrukaren Johan Andersson i Boarp för att på  
grund av länsstyrelsens förordnande verkställa syneförrättning  
enligt vattenlagen angående dikning inom Boarp n:o 2 i Linderöds  
socken, Kristianstads län. Efter personliga kallelser hade till  
sammanträde infunnit sig:

Johan Andersson, Boarp 2

Nils Nilsson, " 2.

Såsom gode män: Nils Månsson, Linderöd och Nils P. Nilsson, Byrhult,  
vilka båda avlagt föreskriven ed.

§ 1.

Det för undertecknad utfärdade förordnandet samt ansökan där-  
om upplästes /bil.1/.

§ 2.

På därom framställd fråga yppades ej någon jävsanmärkning  
mot synemännen ej heller visste sig dessa stå i jävsförhållande  
till sakägare.

§ 3.

Sökanden Johan Andersson yrkade anläggandet av täckt avlopps-  
ledning till sådant djup och dimensioner, att hans därav beroende  
mark kunde torrläggas till lagenligt djup för åker samt att kost-  
naderna skulle fördelas enligt lag.

§ 4.

Nils Nilsson förklarade att han ej hade något emot företagets utförande men att han av kostnadsskäl föreslagit sökanden, att de skulle utföra dikningen utan anlitan- de av syneförrättning.

§ 5.

Förrättningsmannen kungjorde, att synemännen omedelbart efter sammanträdet komme att vidtaga för ärendets vidare handläggning nödiga undersökningar och värderingar samt att nytt sammanträde komme att hållas i samma lokal tisdagen den 29 innevarande mars månad kl. 1 e.m. till vilket sammanträde inga andra kallelser än detta meddelande komme att utgivas.

§ 6.

Då intet vidare förekom upplästes dagens protokoll och slöts sammanträdet. Ort och tid som ovan.

Lennart Holmström

Statens lantbruksingenjör

Nils Månsson

Nils P. Nilsson

År 1932 den 29 mars.

Denna dag sammanträdde åter förenämnda synemän hos lantbrukaren Johan Andersson i Boarp varvid följande sakägare infunno sig:  
Johan Andersson, Boarp 2.

§ 7.

Förrättningsmannen framlade och förklarade det upprättade dikningsförslaget och uppläste hävdeförteckning, ägobeskrivning och värderingslängd i sammandrag /bil.2/, kostnadsberäkning /bil.3/ och kostnadsfördelningslängd /bil.4/.

§ 8.

Synemännen avgåvo sitt utlåtande /bil.5/.

§ 9.

Det meddelades, att till företaget hörande handlingar och ritningar skulle förvaras hos Johan Andersson, Boarp n:o 2 pr Linderöd.

§ 10.

Räkning å förrättningskostnaderna bilades protokollet /bil.6/.

§ 11.

Då intet vidare förekom förklarades förrättningen avslutad och upplästes dagens protokoll.

Boarp den 29 mars 1932.

Lennart Holmström

Statens lantbruksingenjör

Nils Månsson

Nils P. Nilsson

Bil. 1 .

Till Länsstyrelsen i Kristianstads län.

Härmed anhålles vördsamt om förordnande för Statens lantbruksingenjör att verkställa syneförrättning enligt vattenlagen angående nygrävning av avloppsdike genom och från ägor till n:o 2 Boarp i Linderöds socken. Boarp den 28 maj 1930.

Johan Andersson

R E S O L U T I O N .

Jämlikt 10 kap. 33 § vattenlagen förordnar länsstyrelsen statens lantbruksingenjör Lennart Holmström att i enlighet med föreskrifterna i ovan åberopade lag, därest laga hinder ej möter, verkställa den uti bilagda ansökan påkallade förrättning, skolande

sökanden tillställa förrättningsmännen detta förordnade.

Kristianstads landskansli den 3 september 1930.

Johan Nilsson

Josef Fischer

| A r e a l   |    |                     |    |                   |    |                           |    | Nuvarande värde |             |     | Blivande värde |             |     | Förbättringsvärde |             |     |
|---|----|---------------------|----|-------------------|----|---------------------------|----|-----------------|-------------|-----|----------------|-------------|-----|-------------------|-------------|-----|
| Åker   |    | Äng och odlingsmark |    | Annan duglig mark |    | Impediment och högl. mark |    | pr har          | pr ägofigur |     | pr har         | pr ägofigur |     | pr har            | pr ägofigur |     |
| Har   | ar | Har                 | ar | Har               | ar | Har                       | ar | Kr.             | Kr.         | öre | Kr.            | Kr.         | öre | Kr.               | Kr.         | öre |
| 7   |    | 8                   |    | 9                 |    | 10                        |    | 11              | 12          |     | 13             | 14          |     | 15                | 16          |     |
| <p>Släde för beklning, ägs beskrivning och väderingslängd<br/> öru vaktens beklad mark till Boary 2<sup>2</sup> och 2<sup>3</sup> i Lunde-<br/> röds socken av Tris Lundebeads län; upprättad vid<br/> nytt förutställning enligt vaktulagen år 1932</p> |    |                     |    |                   |    |                           |    |                 |             |     |                |             |     |                   |             |     |

| Socken, by och hemman   | Registreringsnummer | Littera å kartan | Hemmansantal | Ägarens nummer | Delägareshamn, hemvist m. m. samt ägarebeskrivning |
|-------------------------|---------------------|------------------|--------------|----------------|----------------------------------------------------|
| 1                       | 2                   | 3                | 4            | 5              | 6                                                  |
| <u>Linderöds socken</u> |                     |                  |              |                |                                                    |
| <u>Boarp</u>            | 2 <sup>2</sup>      | A                | 1/8          |                | <u>Johan Andersson</u>                             |
|                         |                     |                  |              | 1              | åker, mylla p. grus o sand                         |
|                         |                     |                  |              | 2              | " "                                                |
|                         |                     |                  |              | 3              | " "                                                |
|                         |                     |                  |              | 4              | " "                                                |
|                         |                     |                  |              | 5              | " "                                                |
|                         |                     |                  |              | 5a             | " "                                                |
|                         |                     |                  |              | 6              | " "                                                |
|                         |                     |                  |              | 7a             | " "                                                |
|                         |                     |                  |              | 7              | " "                                                |
|                         |                     |                  |              | 8              | backe mips                                         |
|                         |                     |                  |              | 8a             | våg "                                              |
|                         |                     |                  |              | 9              | ång "                                              |
|                         |                     |                  |              | 10             | " "                                                |
|                         |                     |                  |              | 11             | " "                                                |
|                         |                     |                  |              | 12             | " "                                                |
|                         |                     |                  |              |                | <u>Summa</u>                                       |
| <u>Boarp</u>            | 2 <sup>3</sup>      | Aa               | 1/16         |                | <u>Nils Nilsson</u>                                |
|                         |                     |                  |              | 13             | ång, mylla p. grus o sand                          |
|                         |                     |                  |              | 14             | " "                                                |
|                         |                     |                  |              | 15             | åker "                                             |
|                         |                     |                  |              | 16             | " "                                                |
|                         |                     |                  |              | 17             | " "                                                |
|                         |                     |                  |              | 18             | " "                                                |
|                         |                     |                  |              |                | <u>Summa</u>                                       |

| A r e a l |    |                     |    |                   |    |                           |    | Nuvarande värde |             |     | Blivande värde |             |     | Förbättringsvärde |             |     |
|-----------|----|---------------------|----|-------------------|----|---------------------------|----|-----------------|-------------|-----|----------------|-------------|-----|-------------------|-------------|-----|
| Åker      |    | Äng och odlingsmark |    | Annan duglig mark |    | Impediment och högl. mark |    | pr har          | pr ägofigur |     | pr har         | pr ägofigur |     | pr har            | pr ägofigur |     |
| Har       | ar | Har                 | ar | Har               | ar | Har                       | ar | Kr.             | Kr.         | öre | Kr.            | Kr.         | öre | Kr.               | Kr.         | öre |
| 7         |    | 8                   |    | 9                 |    | 10                        |    | 11              | 12          |     | 13             | 14          |     | 15                | 16          |     |
|           |    |                     |    |                   |    |                           |    |                 |             |     |                |             |     |                   |             |     |
| 1                       | 2              | 3  | 4    | 5 | 6                 |
|-------------------------|----------------|----|------|---|-------------------|
| <u>Linderöds socken</u> |                |    |      |   | <u>Sammandrag</u> |
| Boarp                   | 2 <sup>2</sup> | A  | 1/8  |   | Johan Andersson   |
| "                       | 2 <sup>3</sup> | Aa | 1/16 |   | Vils Nilsson      |
|                         |                |    |      |   | <u>Summa</u>      |

| A r e a l   |    |                     |    |                   |    |                           |    | Nuvarande värde |             |     | Blivande värde |             |     | Förbättringsvärde |             |     |
|---|----|---------------------|----|-------------------|----|---------------------------|----|-----------------|-------------|-----|----------------|-------------|-----|-------------------|-------------|-----|
| Åker   |    | Äng och odlingsmark |    | Annan duglig mark |    | Impediment och högl. mark |    | pr har          | pr ägofigur |     | pr har         | pr ägofigur |     | pr har            | pr ägofigur |     |
| Har   | ar | Har                 | ar | Har               | ar | Har                       | ar | Kr.             | Kr.         | öre | Kr.            | Kr.         | öre | Kr.               | Kr.         | öre |
| 7   |    | 8                   |    | 9                 |    | 10                        |    | 11              | 12          |     | 13             | 14          |     | 15                | 16          |     |
| 652.0   |    | 067.0               |    |                   |    | 007.5                     |    |                 | 5144        | 50  |                | 9396-       |     |                   | 4251        | 50  |
| 037.0   |    | 089.0               |    |                   |    |                           |    |                 | 528         | 40  |                | 874-        |     |                   | 345         | 60  |
| 689.0   |    | 156.0               |    |                   |    | 007.5                     |    |                 | 5672        | 90  |                | 10270-      |     |                   | 4597        | 10  |
| <p style="text-align: center;">Boarp den 29 mars 1932<br/>Lennart Holmström<br/>Status landbeskrivning<br/>Nils Olsson      Nils P. Nilsson</p> |    |                     |    |                   |    |                           |    |                 |             |     |                |             |     |                   |             |     |

[illegible]

# Kostnadsförslag.

Boarp nr 2 dikningsförslag av år 1932

Timpenning: Kronor.

| Läge                                           | Längd<br>m. | Arbete, jordmån m. m.                                                           | Antal | à kr. | Kostnad |      | Summa |      |
|------------------------------------------------|-------------|---------------------------------------------------------------------------------|-------|-------|---------|------|-------|------|
|                                                |             |                                                                                 |       |       | Kr.     | öre  | Kr.   | öre  |
| 1                                              | 2           | 3                                                                               | 4     | 5     | 6       |      | 7     |      |
| 0-7+60                                         | 760         | Dikningslänkan A-B                                                              |       |       |         |      |       |      |
| 0-0+18                                         | 18          | Upprättsning framför dikningslänkan                                             | 18    | 0.50  |         |      | 9     | -    |
| 0+18-0+22                                      | 4           | Schaktning för läkt ledning,<br>riens läggning, dikningsjordens<br>återfyllning | 4     | 4.-   |         | 16   |       |      |
| 0+22-5+50                                      | 528         | do do "                                                                         | 528   | 1.50  |         | 792  |       |      |
| 0+18-5+50                                      | 532         | 15" murhö i m. fläns (bl. 1:2:2) "                                              | 532   | 4.00  |         | 2128 |       | 2936 |
| 5+50-6                                         | 50          | Schaktning för läkt ledning,<br>riens läggning, dikningsjordens<br>återfyllning | 50    | 1.40  |         | 70   |       |      |
| 5+50-6                                         | 50          | 12" murhö i m. fläns (bl. 1:2:2) "                                              | 50    | 3.20  |         | 160  |       | 230  |
| 6-7+60                                         | 160         | Schaktning för läkt ledning,<br>riens läggning, dikningsjordens<br>återfyllning | 160   | 1.30  |         | 208  |       |      |
| 6-7+60                                         | 160         | 10" murhö i m. fläns (bl. 1:2:2) "                                              | 160   | 2.25  |         | 360  |       | 568  |
| 3+19, 3+98<br>4+45, 5+50<br>7+14, 7+60<br>0+18 |             | Tullagningens bunnar enligt<br>rikning                                          | 6     | 40.-  |         |      | 240   | -    |
|                                                |             | Dikningslänkan ut. rikning                                                      | 1     | 40.-  |         |      | 40    | -    |
|                                                |             | Tilläggs för oförändrad fall,<br>arbetets tillsyn m. m. ca 10%                  |       |       |         |      |       | 457  |
|                                                |             | Summa                                                                           |       |       |         |      | 4480  | -    |

Boarp den 29 mars 1932

Lennart Holmström

Plakus lantbruksskoleingenjör

[illegible]





avgivet vid syneförrättning enligt vattenlagen angående avloppsdi-  
ke från vattenskadad mark till Boarp 2<sup>2</sup> och 2<sup>3</sup> i Linderöds soc-  
ken, Kristianstads län.

1:o. Företaget, som avser anläggandet av dike från odlad mark är  
enligt synemännens förmenande att hänföra till dikning. Mot före-  
tagets utförande på sätt i detta utlåtande närmare angives finnes  
enligt synemännens förmenande ej något laga hinder.

2:o. Sökande till företaget är Johan Andersson för Boarp 2<sup>2</sup>.

Företagets utsträckning är beroende av sökandens yrkanden  
och förefintliga fallförhållande och omfattar syneförrättningen  
i anledning härav den dikessträcka, som å hithörande plankarta är  
utmärkt med röda linjer och bokstäverna A-B.

3:o. Den vattenskadade mark, som av företaget tillskyndas båtnad  
är avfattad å hithörande plankarta. Såsom betalningsskyldig till  
företaget anses all mark, vars torrläggning till 1.2 meters djup  
är beroende av dikningen och som genom denna vinner möjlighet till  
förbättrad torrläggning, d.v.s. all mark, belägen under en kurva,  
avvägd till 1.2 meters höjd över vanligt medelvattenstånd i diket  
med tillägg för behövlig höjdskillnad mellan detta vattenstånd och  
eventuella täckdikesögon samt för fall åt sidorna mot diket räknat,  
vilket fall beräknats lika med markytans, dock ej överstigande  
1.5:1000.

4:o. Den i föreliggande fall uppkommande båtnaden består i höjning  
av jordens alstringsförmåga.

Enär jordägarnas deltagningsskyldighet i företaget är beroende

av den värdeförändring, som tillskyndas jorden genom företagets utförande, har denna värdeförändring måst utrönas. För detta ändamål hava synemännen åsatt varje ägofigur ett värde, som i kronor uttrycker jordens värde efter företagets utförande.

Vid denna värdering har hänsyn tagits till jordens naturliga beskaffenhet såväl till matjord som alv samt till dess belägenhet men ej till jordens mer eller mindre goda brukning och därav uppkommande större eller mindre växtkraft.

Jordens värde före företagets utförande anse synemännen vara i det stora hela en produkt av dess värde i fullt torrlagt skick och den större eller mindre grad av försumpning, jorden lider av. Jord, som ligger i jämnhöjd med eller under den försumpande vattenytan, har grad 0.0; anses sålunda för närvarande sakna värde. Jord, som ligger i jämnhöjd med eller högre än kurvan för den vattenskadade marken, har grad 1.0; d.v.s. dess värde före och efter företagets utförande sammanfalla.

Höjdskillnaden mellan den försumpande vattenytan och kurvan delas i tio höjdgrader med sinsemellan lika höjdskillnad. Varje ägofigurernas höjdläge motsvaras alltså av en viss försumpningsgrad. Denna är uträknad för varje figure medelhöjd. Genom reduktion av ägofigurernas blivande värde med denna för varje ägofigur uträknade grad erhålles ägofigurens nuvarande värde. Skillnaden mellan dessa två värden motsvarar den genom företagets utförande uppkommande förbättringen. Denna är uträknad för varje ägolott och återfinnes i värderingslängderna kolumner 15 och 16.

5:o. För att den beräknade jordförbättringen skall kunna ernås måste dikningsarbetet verkställas i full överensstämmelse med förslaget,

som är upprättat med hänsyn tagen till framrinnande vattenmängd, markens lutningsförhållanden, dikningsarbetenas ändamål m.m.

Nederbördsområdet är direkt inmätt och utgör:

|              |           |
|--------------|-----------|
| 1 punkt 3+19 | 49 hektar |
| 3+98         | 42 "      |
| 5+60         | 40 "      |
| 7+60         | 30 "      |

På sökandens yrkanden och med stöd av bestämmelserna i vattenlagens kap. 7 § 4 bestämma synemännen, att diket skall göras täckt.

Vid bestämmandet av rördimensionerna hava synemännen utgått från en största avrinning av 1 sekundliter pr hektar.

För övrigt hänvisas till plan-, profil- och sektionsritningarna samt till kostnadsberäkningen.

6:o. Inga brobyggnader förekomma. Företaget berör ej allmän väg.

7:o. Framställning om ersättning för skada å växande gröda på grund av företagets utförande skall göras senast den dag, då företaget genom avsyningsbevisets uppläande på allmänt sammanträde med sakägarna förklarats avsynat och godkänt. Ersättningsbeloppet skall bestämmas av två stycken av sakägarna tillkallade ojävige män.

För övrigt skola inga ersättningar utgå.

8:o. Torrläggningssamfälligheten skall utgöra en avdelning och till grund för fördelningen av samtliga med företaget förenade kostnader av vad slag de vara må skall läggas de båtnadsvärden, som finnas angivna i värderingslängdens kolumner 15 och 16. I kostnadsfördelningslängden finnes med iakttagande härav angivet vars och ens deltagningsskyldighet i förbättringsvärde och procenttal samt den kostnad, som i enlighet med det upprättade kostnadsförslaget

äligger varje sakägare.

9:o. Företaget skall benämnas "Boarp n:o 2 dikningsföretag av år 1932.".

10:o. Beträffande arbetets utförande stadga synemännen:

att innan arbetet påbörjas skall denna syneförrättning hava vunnit laga kraft;

att arbetet skall efter offentlig auktion eller infordrande av anbud överlämnas för utförande till sakkunnig entreprenör och vara fullbordat före utgången av år 1933;

att arbetet skall anses lagligen avslutat då godkännande avsyningsbevis lämnats av statens lantbruksingenjör eller dennes ställföreträdare och detta bevis blivit å gemensamt sammanträde för delägarna uppläst;

att arbetet skall utföras i full överensstämmelse med det upprättade förslaget, dock att mindre ändringar, som under arbetets utförande kunna visa sig lämpliga beträffande dikes läge och annat, som ej inverkar på torrläggningens djup och avrinningen och varom berörda sakägare äro eniga, må efter hörande av statens lantbruksingenjör och efter hans skriftliga medgivande företagas;

att cementrören skola gjutas av svensk cement, i blandning magrast 1:2:2, att de skola godkännas av statens lantbruksingenjör eller dennes ombud innan de nedläggas och att deras läge skall kontrolleras av statens lantbruksingenjör eller dennes ombud innan de höljas;

att den, som åtagit sig arbetet, ej må erhålla slutlikvid förrän arbetet i sin helhet godkänts av statens lantbruksingenjör eller

den han i sitt ställe sätter.

11:o. Ränsning av brunnar och öga skall ske minst två gånger årligen och så ofta behovet det påkallar. Koppling direkt till rörsträng förbjudes såvida ej statens lantbruksingenjör därtill givit sitt skriftliga tillstånd.

12:o. Kostnaderna för denna syneförrättning skola vid förrättningens avslutande av sökanden förskjutas men gäldas av båda delägarna såsom i kostnadsfördelningslängden bestämmes om företaget kommer till utförande.

13:o. Är någon missnöjd med åtgärd eller beslut under denna syneförrättning eller med detta synemännens utlåtande ingive inom sextio dagar från den dag förrättningen förklarats avslutad sina till Söderbygdens vattendomstol i Stockholm ställda besvär. I besvären skola fullständigt upptagas klagandens alla påståenden och skälen därför och skola vid besvären fogas de handlingar, klaganden vill åberopa till stöd för ändringssökandet. Besvären skola ingivas i tre exemplar. Boarp den 29 mars 1932.

Lennart Holmström

Statens lantbruksingenjör

Nils Månsson

Nils P. Nilsson



| 1    | 2    | 3                                                                  | 4     | 5     | 6    | 7     |
|------|------|--------------------------------------------------------------------|-------|-------|------|-------|
| 1931 |      | Överfört                                                           |       |       |      | 25 53 |
|      |      | <b>Avvägning:</b>                                                  |       |       |      |       |
|      | 24/9 | a) avvägning, längdmätning o. d., § 46, mom. 4 dagar               | 1     | 12,00 | 12 - |       |
|      |      | b) ytavvägning, § 11, mom. 1, tariff IV                            |       |       |      |       |
|      |      | i öppen mark, medelantal 4 <sup>+</sup> punkter pr har har         | 8.45  | 0.50  | 4 22 |       |
|      |      | avvägda punkter st.                                                | 54    | 0.03  | 1 62 |       |
|      |      | i annan mark, medelantal punkter pr har har                        |       |       |      |       |
|      |      | avvägda punkter st.                                                |       |       |      |       |
|      |      | c) begränsningskurva, § 11, mom. 2:                                |       |       |      |       |
|      |      | i öppen mark km.                                                   | 0.4   | 2,00  | 80   |       |
|      |      | i annan mark "                                                     | 0.8   | 5,00  | 4 -  | 22 64 |
|      |      | <b>Arealuträkning, § 13, tariff V, medelareal 40 ar,</b> st.       | 21    | 0.05  | 1 05 |       |
|      |      | har                                                                | 8.525 | 0.10  | 85   | 1 40  |
|      |      | <b>Ägobeskrivning, § 14, ägofigurer</b> st.                        |       | 0,04  |      | 1 50  |
|      |      | <b>Markvärdering:</b>                                              |       |       |      |       |
|      |      | a) uppskattning och värdering, § 46, mom. 5 dagar                  |       | 12,00 |      |       |
|      |      | b) gradtabell eller kurva, § 16, mom. 1,                           |       |       |      |       |
|      |      | för första kilometern av avlopps längd km.                         |       |       | 4 -  |       |
|      |      | för övriga kilometer st.                                           |       | 1,50  |      |       |
|      |      | c) uträkning därmed av värde pr ytenhet, § 16, mom 2, värdetal st. | 19    | 0,06  | 1 14 |       |
|      |      | d) uträkning av förbättring eller försämring, § 17 ägofigurer "    | 19    | 0,12  | 2 28 | 7 42  |
|      |      | <b>Längdprofil, § 19 längdskala 1:</b>                             |       |       |      |       |
|      |      | a) uppritning enl. tariff VI, 1) endast markyta km.                |       |       |      |       |
|      |      | 2) befintligt avlopp ell. vall "                                   | 0.76  | 3.50  | 2 66 |       |
|      |      | <b>Tvärsektioner §§ 21 och 22 i skala 1:100,</b>                   |       |       |      |       |
|      |      | vid uppritning av endast befintlig eller ny sektion st.            |       |       |      |       |
|      |      | "                                                                  |       |       |      |       |
|      |      | vid uppritning av såväl befintlig som ny sektion "                 | 18    | 0.25  | 4 50 |       |
|      |      | "                                                                  |       |       |      |       |
|      |      | "                                                                  |       |       |      |       |
|      |      | Antal profil- och sektionsrutningar "                              | 1     | 3,00  | 3 -  | 10 16 |
|      |      | <b>Hydrografisk utredning, §§ 23 och 48, grundbelopp</b>           |       |       | 2 -  |       |
|      |      | för vattnområdets areal km. <sup>2</sup>                           |       | 0,02  |      |       |
|      | 26/9 | dagar                                                              | 1/2   | 12,00 | 6 -  | 8 -   |
|      |      | <b>Dimensionsberäkning, § 24</b>                                   |       |       |      |       |
|      |      | a) för öppet avlopp, utan särskild beräkning km.                   |       | 3,50  |      |       |
|      |      | tillägg för särskild beräkning av dimensionerna "                  |       | 1,00  |      |       |
|      |      | " " våta sektionsarean vid h. v. y. 0,50 kr. pr m <sup>2</sup> "   |       |       |      |       |
|      |      | nämligen m <sup>2</sup> sektion på "                               |       |       |      |       |
|      |      | " " " "                                                            |       |       |      |       |
|      |      | " " " "                                                            |       |       |      |       |
|      |      | " " " "                                                            |       |       |      |       |
|      |      | b) täckt ledning, 1) inre diameter intill 20 cm. "                 |       | 6,00  |      |       |
|      |      | 2) " " över 20 " "                                                 |       | 10,00 |      | 10 -  |
|      |      | <b>Inritning å kartan av avlopp och vallar, § 26 grundbelopp</b>   |       |       | 1    |       |
|      |      | tillägg för varje cm. verkligt mått å kartan cm.                   | 19    | 0,03  | 54   | 1 54  |
|      |      | Överföres                                                          |       |       |      | 88 72 |

| 1    | 2    | 3   | 4     | 5     | 6    | 7     |
|------|------|---|-------|-------|------|-------|
|      |      | Överfört   |       |       |      | 88 72 |
|      |      | <b>Arbetsbeskrivning, § 27, 1:sta sidan</b>                                                                         |       |       | 3 —  |       |
|      |      | tillägg för övriga sidor st.                                                                                        |       | 2,00  |      |       |
|      |      | <b>Kostnadsberäkning, § 28, a) nyanläggning</b> km.                                                                 |       | 2,50  |      |       |
|      |      | därjämte 25 öre pr m <sup>2</sup> av våta sektionensarean vid h. v. y.                                              |       |       |      |       |
|      |      | nämligen m <sup>2</sup> sektion på "                                                                                |       |       |      |       |
|      |      | b) vid förändring av befintligt avlopp "                                                                            | /     | 4,00  | 4-   |       |
|      |      | därjämte 50 öre pr m <sup>2</sup> av våta sektionensarean vid h. v. y.                                              |       |       |      |       |
|      |      | lika som tillägget för dimensionsberäkningar                                                                        |       |       |      |       |
|      |      | c) av kostnadsförslagets slutsumma 0,1 0/0 (broar och vallar inberäknade)                                           |       |       | 4 48 | 8 48  |
|      |      | <b>Förslag till invallning, § 29</b>                                                                                |       |       |      |       |
|      |      | a) Konstruktion och dimensionering av vallar                                                                        |       |       | 6 —  |       |
|      |      | b) Inläggning av vallkrön km.                                                                                       |       | 0,50  |      |       |
|      |      | c) Uppritning av tvärsektioner st.                                                                                  |       | 0,25  |      |       |
|      |      | d) Kostnadsberäkning km.                                                                                            |       | 3,00  |      |       |
|      |      | § 46 Förslag till pumpstation dagar                                                                                 |       | 12,00 |      |       |
|      |      | <b>Förslag till bro och trumbyggnad, §§ 33—35 och 38</b>                                                            |       |       |      |       |
|      |      | Antal särskilda ritningar                                                                                           |       | 3,-   |      |       |
|      |      | Dimensionsberäkning                                                                                                 |       | 8,00  |      |       |
|      |      | Ritarbete   |       |       |      |       |
|      |      | för särskilt konstruerat landfäste st.                                                                              |       | 4,00  |      |       |
|      |      | Kostnadsberäkning                                                                                                   |       |       |      |       |
|      |      | för särskilt konstruerade landfästen st.                                                                            |       | 4,00  |      |       |
|      |      | Grundförstärkning m <sup>2</sup>                                                                                    |       | 0,10  |      |       |
|      |      | <b>Införande av höjdsiffror å plankartan, § 39</b>                                                                  |       | 0,01  |      | 54    |
|      |      | <b>Översiktskarta § 41</b>                                                                                          |       |       |      |       |
|      |      | <b>Ersättningslängd, § 42, grundbelopp</b>                                                                          |       |       | 1 50 |       |
|      |      | antal ersättningar st.                                                                                              |       | 0,25  |      |       |
|      |      | <b>Kostnadsfördelning, § 43, grundbelopp</b>                                                                        |       |       | 2 —  |       |
|      |      | antal fastigheter st.                                                                                               | 2     | 0,30  | 60   |       |
|      |      | tillägg för fastigheter i olika avdelningar "                                                                       |       | 0,20  |      | 2 60  |
|      |      | <b>Utlåtande och betänkande, § 45</b> sid.                                                                          | 5     | 3,00  |      | 15 —  |
| 1902 | 16/3 | <b>Sammanträden och upprättande av protokoll, § 46 mom. 1, dagar</b>                                                | 2     | 12,00 |      | 24 —  |
|      | 29/3 | <b>Särskild utredning, § 46, mom. 2</b> dagar                                                                       |       | 12,00 |      |       |
|      |      | <b>Utredning å länets lantmäterikontor rörande fastighetsgränser, jordregisternummer o. d., § 46, mom. 15</b> dagar |       | 12,00 |      |       |
|      |      | <b>Förslag enl. § 46 mom. 15, brunn</b> "                                                                           | 1/4   | 12,00 |      | 3 —   |
|      |      | utlopp för täckt ledning "                                                                                          | 1/4   | 12,00 |      | 3 —   |
|      |      | slanficka "   |       | 12,00 |      |       |
|      |      | <b>Lösen för :</b>                                                                                                  |       |       |      |       |
|      |      | <b>Kopia av plankartan § 51</b>                                                                                     |       |       |      |       |
|      |      | 1 a) 1:sta regalarket                                                                                               |       |       | 7 —  |       |
|      |      | övriga blad   |       |       |      |       |
|      |      | b) efter kartans skala och ägofigurernas medelareal, tariff VII, skalan 1: 4000, medelareal 40 ar ägofigurer st.    | 2/    | 0.07  | 1 47 |       |
|      |      | har   | 8.525 | 0.14  | 1 19 |       |
|      |      | <b>Överföres</b>   |       |       | 9 66 |       |

| 1 | 2 | 3                                                                 | 4    | 5     | 6    | 7      |
|---|---|-------------------------------------------------------------------|------|-------|------|--------|
|   |   | Överfört                                                          |      |       | 9 66 |        |
|   |   | höjning för handkopia å ritpapper, 25 0/0                         |      |       | 66   |        |
|   |   | 3) insättning av höjdlägestal st.                                 | 54   | 0,02  | 1 08 |        |
|   |   | " " kanaler och diken, grundbelopp                                |      |       | 1 75 |        |
|   |   | tillägg för varje cm. verkligt mått å kartan, cm.                 | 19   | 0,05  | 95   | 14 10  |
|   |   | <b>Kopia av profil-, sektions-, bro och trumritningar, § 54,</b>  |      |       |      |        |
|   |   | 1) enligt tariff VIII, endast markyta km.                         |      |       |      |        |
|   |   | befintligt vattendrag el. vall "                                  |      |       |      |        |
|   |   | nytt avlopp el. vall "                                            |      |       |      |        |
|   |   | ändring av befintligt avlopp "                                    | 0.76 | 6.-   | 4 56 |        |
|   |   | 2) tvärsektioner, originalritningens belopp                       |      |       | 4 50 |        |
|   |   | 3) broar och trummor, " "                                         |      |       |      |        |
|   |   | 4) för varje med rubrik, skalor o. d. försett blad st.            |      | 3,00  |      | 9 06   |
|   |   | nedsättning för kopia å kalkerväv 25 0/0                          |      |       |      |        |
|   |   | <b>Kopia av annan ritning, § 46, pumpstation, dagar</b>           |      | 12,00 |      |        |
|   |   | brunn, rörutlopp och slamficka "                                  | 1/2  | 12,00 |      | 6 -    |
|   |   | <b>Avskrift av synehandlingarna, § 55 sid.</b>                    | 21   | 0,55  |      | 11 55  |
|   |   | <b>Översiktskarta i d.o., § 41</b>                                |      |       |      |        |
|   |   | <b>Summa kronor</b>                                               |      |       |      | 40 71  |
|   |   | <b>Övriga förrättningskostnader,</b>                              |      |       |      |        |
|   |   | Lösen av förordnandet jämte kommissionärsarvode                   |      |       | 8 -  |        |
|   |   | Annonskostnader ang. sammanträden                                 |      |       |      |        |
|   |   | Inbindning av förrättningshandlingar o. uppklistring av ritningar |      |       | 2 -  | 10 -   |
|   |   | Arvode till biträdande förrättningsmannen                         |      |       |      |        |
|   |   | Ersättning till gode männen enligt egna räkningar                 |      |       |      | 55 28  |
|   |   | Kostnader för hantlangning, materialier o. d.                     |      |       |      | 30 -   |
|   |   | <b>Summa kronor</b>                                               |      |       |      | 95 28  |
|   |   | <b>Sammandrag.</b>                                                |      |       |      |        |
|   |   | Förrättningsmannens arvode                                        |      |       |      | 145 34 |
|   |   | Lösen för kopior och avskrifter                                   |      |       |      | 40 71  |
|   |   | Övriga förrättningskostnader                                      |      |       |      | 95 28  |
|   |   | <b>Summa kronor</b>                                               |      |       |      | 281 33 |

Den, som icke åtnöjes med denna räkning, äger att inom tre månader från nedanstående dag klander därå anställa genom stämning till Järds och Ålbo häradsrätt.

Brarp den 29 mars 1932.

Samuel Holmström  
Statens lantbruksingenjör.

Att sakägarne erhållit en med denna lika lydande räkning betyga:

all.

Förestående avskrift av synpre-  
tokoll med bilagor/—vidimeras:

Kronor ..... kvitteras:

den ..... 19.....

Samuel Holmström

L 1\*0607

DIARIE NR 20093  
K. LÄNDRUKSSTYRELSEN  
9 OKT 1936

*Betänkande  
rörande lån och anslag av allmänna medel till*

*Boarp nr 2*

*dikningsföretag*


*av år 1932.*

Reckning

Genom Kungl. Maj:ts nådiga bön  
den 22 juni 1934 fastställd till  
rättelse vid arbetets utförande.

Höskolan den 3 augusti 1934  
På Kungl. Landbrukshögskolans vägnar:  
Albert Enrich.

*Oversiktskarta*

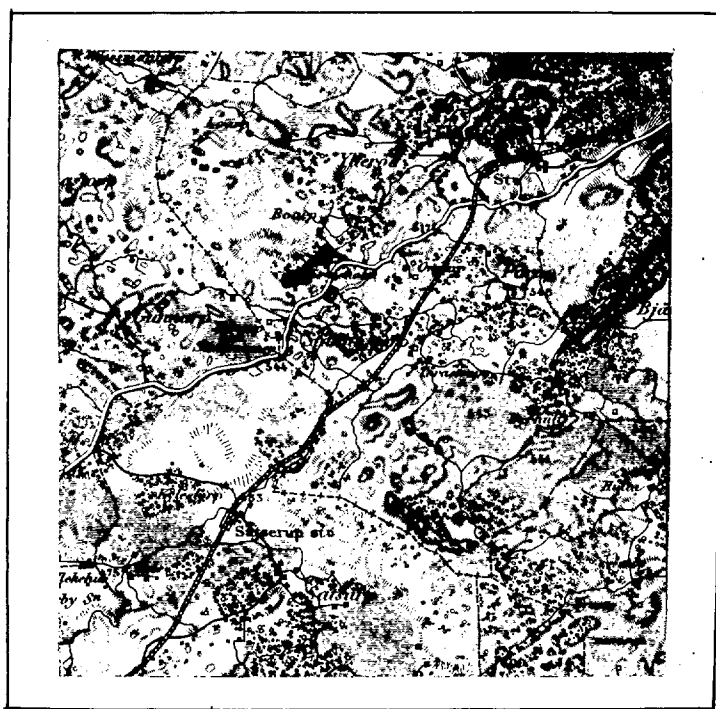

*Skala 1:100000.*

Sedan Johan Andersson och Nils Nilsson i Boarp för "Boarp n:o 2 dikningsföretag av år 1932" som avser torrläggning av vattenskadade ägor till Boarp i Linderöds socken av Kristianstads län, förklarat sig vilja söka lån och anslag av allmänna medel till företagets utförande, får jag härmed därom avgiva följande avritningar och förslag åtföljda

B E T Ä N K A N D E.

Företagets ändamål.

Företaget avser bättre torrläggning av åker och ängsmark.

Belägenhet.

Avdikningsområdets belägenhet framgår av motstående översiktskarta där det markerats med röd färg.

Föregående rättslig utredning.

Företaget har föregåtts av syneförrättning enligt vattenlagen, verkställd av undertecknad på förordnande av länsstyrelsen.

Mot syneförrättningen som slöts den 29 mars 1932 har missnöje ej anmälts vilket framgår av närslutna diariebevis /bil.B/.

Avdikningsområdets beskaffenhet.

Jordmånens beskaffenhet framgår av den till syneprotokollet fogade ägobeskrivningen.

Nuvarande avdikning.

Området avvattnas för närvarande av mindre öppna diken vilkas dimensioner dock äro allt för små för att tillåta mar-

kernas rationella torrläggning för åker och äng.

### Torrläggning.

Dikningsförslaget avser dessa öppna dikens nygrävning och ersättande med rördiken i den utsträckning som bifogade plan-och profilritningar utvisa.

På grund av erfarenhet från närgränsande dikningsföretag med samma jordbeskaffenhet torde inga sådana omständigheter förefinnas som kunna verka hindrande på användandet av cementrör.

### Area, jordförbättring och kostnad.

Den i företaget ingående arealen och den genom dikningen möjliggjorda jordförbättringen finnes angiven i till syneprotokollet fogad hävdeförteckning och värderingslängd och utgör:

|                              |             |
|------------------------------|-------------|
| åker                         | 6.890 har   |
| äng                          | 1.560 "     |
| med ett förbättringsvärde av | 4597.10 kr. |

Själva dikningskostnaden finnes angiven i till syneprotokollet fogade kostnadsberäkningen.

Samtliga kostnader utgör för:

|                   |                |
|-------------------|----------------|
| Dikningen         | 4480.- kr.     |
| Syneförrättningen | 281.33 "       |
| Betänkandet       | <u>69.70 "</u> |

Summa 4831.03 kr.

### Deltagningsskyldighet.

Denna är reglerad genom bestämmelserna i synemännens laga kraftvunna utlåtande.

### Hinder mot företaget.

Enär syneförrättningen vunnit laga kraft finnes ej något hinder mot företagets utförande.

Liknande företag i orten.

Närmast belägna med statsmedel understödda liknande företag torde vara "Nockarps dikningsföretag av år 1928".

Nu avhandlade företag har ej förut varit föremål för offentlig myndighets prövning.

Beräkning av lån och anslag.

Relativkostnaden för företaget utgör 1.05.

Den summa som således författningsenligt skall kunna utgå som bidrag ur statens avdikningsanslag torde uppgå till 50 % av hela kostnaden eller 2415.52 kronor och lånet ur statens avdikningslånefond till 2415.52 kronor.

Tillstyrkan.

Hänvisande till förestående utredning tillstyrker jag att till utförande av detta företag beviljas bidrag ur Statens avdikningsanslag med 2415 kronor och lån ur Statens avdikningslånefond med 2415 kronor.

Utförande.

Vid arbetenas utförande skall iakttagas vad i synemännens laga kraftvunna utlåtande bestämmes.

Arbetsid.

Till arbetenas utförande torde böra anslås en tidrymd av ett år.

Kristianstad i febr. 1933.

Lennart Holmström

Statens lantbruksingenjör

Bilagor.

- A Förteckning över fastigheter till vilka lån sökas.
- B Diariebevis
- C Ett häfte synhandlingar
- D Ritningar i ett blad.

| Socken, by och hemman   | Registreringsnummer | Littera å kartan | Hemmanstal | Ägarens nummer | Delägarer namn, hemvist m. m. samt ägobeskrivning |
|---|---------------------|------------------|------------|----------------|---------------------------------------------------|
| 1   | 2                   | 3                | 4          | 5              | 6                                                 |
| Uppgift i de sökande av län från Statens ardlämnings-länförel till utlösnings av "Boarp nr 2. ädlämningsförelag av år 1932" för vilka län tillhöra |                     |                  |            |                |                                                   |
| Kristianstads län.   |                     |                  |            |                |                                                   |
| Linderöds socken   |                     |                  |            |                |                                                   |
| Boarp   | 2 <sup>2</sup>      |                  |            |                | Johan Andersson                                   |
| "   | 2 <sup>3</sup>      |                  |            |                | Nils Nilsson                                      |
|   |                     |                  |            |                |                                                   |
|   |                     |                  |            |                | Kristianstad i febr. 1933.                        |
|   |                     |                  |            |                | Lennart Holmström                                 |
|   |                     |                  |            |                | Statens lantbruksskogsgrupp                       |
|   |                     |                  |            |                |                                                   |
|   |                     |                  |            |                |                                                   |
[illegible]

Att, såvitt framgår av härstädes fört vederbörligt diarium, be-  
svär icke inom laga tid anförts mot en enligt uppgift den 29 mars 1932  
avslutad laga syneförrättning angående företag, benämnt "Boarp n:o 2  
dikningsföretag av år 1932" och avseende torrläggning av mark till  
Boarp 2<sup>2</sup> och 2<sup>3</sup> i Linderöds socken, Kristianstads län; det varder här-  
med till bevis meddelat. Stockholm i Söderbygdens vattendomstols kansli  
den 21 december 1932.

Ex officio:

Sven Nordlund

| <u>Kostnadsresummandrag</u> |                       |
|-----------------------------|-----------------------|
| Föreläggningkostnad         | 3652.94 <sup>sk</sup> |
| Förmedlingskostnaden        | <del>4480.</del> kr   |
| Besökskostnad               | 281.33 "              |
|                             | 69.70 "               |
| Summa                       | <del>4831.03</del> "  |
|                             | 4003.97               |

Minckeringen vidtagen av Kungl. Landbrukshögskolan  
med stöd av från företagsställarna erhållna uppgift an-  
gående företags kostnader.

Vid arbetsplanens fastställande har kost-  
naden för företaget beräknats till 4003 kronor 97 öre.  
Stockholm den 3 augusti 1934  
På Kungl. Landbrukshögskolans vägnar:  
Albert Enckell.

Förestående avskrift av handlingar tillhörande  
den av Kungl. Maj:t den 22/6 1934 fast-  
ställda arbetsplanen vidimeras:

*Samuelson*

gr. Genk.  
249

791  
34

L 1-0607

20083

# KONTRAKT.

(Arbetslöshetsföretag).

DIARIET

LANTBRUKSSTYRELSEN

9 OKT. 1934

Sedan Kungl. Maj:t den

22 juni 1934

för

"Boarp nr 2 dikningsföretag av år 1932" i Linderöds socken av

KRISTIANSTADS LÄN

under föreskrift, att understödstagare skall vara skyldig underkasta sig den granskning från Riksdagens revisorers sida rörande statsunderstödet användning, som Kungl. Maj:t kan komma att föreskriva, beviljat *dels* ett *lån* av tvåtusen (2.000)

kronor att utgå från *statens avdikningslånefond* och *dels* ett *statsbidrag* utan återbetalningsskyldighet av tvåtusen (2.000)

kronor att utgå från *reservationsanslaget till torrlägningsföretag, ägnade att motverka arbetslösheten*, ävensom fastställt en av statens lantbruksingenjör L. Holmström vid syneförrättning år 1932 upprättad arbetsplan med därtill hörande kostnadsförslag, ha *undertecknad*, som av vederbörande intressenter utsetts till *styrelse* förtroendeman för företaget,

med Kungl. Lantbruksstyrelsen, å Kungl. Maj:ts och Kronans vägnar, avslutat följande kontrakt, varigenom *vi* jag för egen del samt å vederbörande intressenters i företaget vägnar åtag~~er~~ och förbind~~er~~ oss mig:

1:o) att utföra företaget i noggrann överensstämmelse med den av Kungl. Maj:t fastställda arbetsplanen med de eventuella ändringar däri, varom vederbörande myndighet må efter framställning besluta,

att, vid äventyr att bidragsrätten må kunna av Kungl. Maj:t förklaras förverkad, utan uppskov igångsätta företaget,

att fullborda arbetet till den 1 september 1935,

att vid företagets utförande iakttaga de föreskrifter, som av Kungl. Maj:t eller Lantbruksstyrelsen må hava meddelats,

att bestrida vad utöver beviljade statsmedel kan erfordras för företagets fullbordande,

att gälda vederbörande förrättningsman tillkommande gottgörelse enligt taxa även i fråga om av Lantbruksstyrelsen beordrad avsyning av företaget,

att, när sådant av Lantbruksstyrelsen påfordras, företaget behörigen verifierade räkenskaper för företaget ävensom att, därest det skulle visa sig, att torrlägningskostnad, varför statsmedel beviljats, beräknats till högre belopp än den verkliga kostnaden, vidkännas motsvarande minskning av lånet och statsbidraget,

att eljest på anfordran lämna de uppgifter rörande företagets utförande, som i särskild ordning må föreskrivas,

att underhålla det utförda arbetet intill dess sådan underhållsskyldighet kan varda andra i laga ordning ålagd eller vederbörande från underhållsskyldigheten befriats, samt

att vid arbetets utförande ävensom i fråga om underhållsskyldighetens fullgörande underkasta ~~oss~~ mig Lantbruksstyrelsens inseende och kontroll;

2:o) att för tjänsteman, som av Lantbruksstyrelsen eller Väg- och Vattenbyggnadsstyrelsen förordnas att verkställa besiktning eller avsyning av arbetet eller inspektion av underhållsarbetet, tillhandahålla den för företaget fastställda arbetsplanen med därtill hörande handlingar och ritningar;

3:o) att i händelse avvikelse utan därtill i vederbörlig ordning erhållet tillstånd skett från den fastställda arbetsplanen, eller arbetet icke blivit fullbordat inom därför bestämd tid och Lantbruksstyrelsen ej heller meddelat anstånd med dess utförande, eller Kungl. Statskontoret skulle finna den säkerhet, som blivit ställd för till Statskontoret avgiven skuldförbindelse angående lånets återbetalning, icke vidare nöjaktig, och ny säkerhet, som av Statskontoret godkännes, icke varder inom bestämd tid avlämnad, eller den bestämda annuiteten icke varder i behörig tid erlagd, låta det ankomma på Kungl. Maj:t att inställa all vidare utbetalning av statsmedel samt att återfordra vad därav uppburits, beträffande lånet dock endast därest icke beslut om detsammas återbetalning och fördelning blivit meddelat, att inom viss angiven tid på en gång eller efter hand inbetalas till Statskontoret, ävensom att å sålunda lyftade och återburna medel erlagga fem procent årlig ränta från lyftningsdagen till dess återbetalning sker;

4:o) att ifråga om tid för lyftande av statsmedlen i mån av arbetets fortgång låta gälla vad Lantbruksstyrelsen därutinnan bestämmer; och skall, därest icke Kungl. Maj:t med avseende å särskilda förhållanden prövar skäligt annorlunda förordna, någon del av statsmedlen innestå i Statskontoret intill dess arbetet blivit vederbörligen avsynat och av Lantbruksstyrelsen godkänt;

5:o) att vid avslutandet av detta kontrakt för förvaring i Lantbruksstyrelsens arkiv till Styrelsen överlämna bestyrkt avskrift och kopia av de till den fastställda arbetsplanen hörande handlingar och ritningar, ävensom att, innan sista delen av statsmedlen lyftes, till Lantbruksstyrelsen överlämna fullständig beskrivning jämte ritning över sådan avvikelse från den fastställda planen, vartill vederbörligt tillstånd meddelats;

6:o) att bestrida eller gottgöra alla kostnader av vad beskaffenhet de vara må, som i följd av erhållna statsmedel föranledas för Statskontoret;

7:o) att för fullgörande av detta kontrakt ävensom, därest mot kontraktet brytes, för återbäring av lyftade statsmedel jämte därå upplupen ränta, ställa sådan säkerhet, som av Lantbruksstyrelsen godkännes;

8:o) att till Statskontoret avgiva med behörig borgen eller annan säkerhet försedd skuldförbindelse angående lånets återbetalning; samt

9:o) att fullgöra de övriga åtaganden, som enligt gällande författningar i ämnet åligga mottagare av ifrågavarande statsmedel.

Härav äro två lika lydande exemplar upprättade, av vilka vardera kontrahenten tagit ett.

Boarp den 31 aug 1934  
Johan Anderson

Att Lantbr. Johan Anderson  
Boarp 2,

i bägges vår närvaro egenhändigt undertecknat förestående kontrakt, intyga:

Johan Anderson  
Adress Linderöd

Emil Bergman  
Adress Brustorp på Raptun

Med stöd av Kungl. brevet den 22 juni  
1934 antager Kungl. Lantbruksstyrelsen,  
å Kungl. Maj:ts och Kronans vägnar, detta  
kontrakt.

Stockholm den 31 oktober 1934.

På Kungl. Lantbruksstyrelsens vägnar

Carl Gustaf

Vederbörandes uppmärksamhet fästes å bestämmelserna i 13 kap. 17 § vattenlagen, vari stadgas att, därest det framtida underhållet försummas, Konungens Befallningshavande eller annan myndighet Konungen bestämmer äger själv bota bristen på den försumliges bekostnad.

| 1   | 2                                                  | 3                                                              | 4 | 5 | 6                                                              |
|---|----------------------------------------------------|----------------------------------------------------------------|---|---|----------------------------------------------------------------|
| <p>Uppgift i de sökande av län från Statens ardlöshets-<br/> länföred till utlöande av "Boarp nr 2 delningsföretag av<br/> i 1932." för vilka län tillstygdes.</p> |                                                    |                                                                |   |   |                                                                |
| <p>Christianslunds län<br/> Lundnäs socken</p>   | <p>Boarp<br/> 2<sup>2</sup><br/> 2<sup>3</sup></p> | <p><math>\frac{1}{8}</math><br/> <math>\frac{1}{16}</math></p> |   |   | <p>Johan Andersson (en av 2 söner i län)<br/> Nils Nilsson</p> |
| <p>Christianslud i febr. 1933.<br/> Stenar &amp; Soner<br/> Statens länshushållnings</p>                                                                           |                                                    |                                                                |   |   |                                                                |

[illegible]

1934 den 31 okt.

Uppgift jämlikt stadgandet i 1 §, 1 stycket, av lag om kronans förmins-  
rätt för avdikningslån den 14 juni 1929 (nr 164).

Företagets namn: "Boarp nr 2 dikningsföretag av år 1932" i Linderöds  
socken av Kristianstads län.

Lån 2.000 kronor från statens avdikningslånefond enligt Kungl. Maj:ts  
beslut den 22 juni 1934.


Lånet har beviljats för nedanstående, i utredningen angående detsamma  
upptagna fastigheter.

| Socken, by<br>och hemman | Mantal | Register-<br>nummer | Ägare                                        |
|--------------------------|--------|---------------------|----------------------------------------------|
| <u>Linderöds socken.</u> |        |                     |                                              |
| Boarp                    | 1/8    | 2 <sup>2</sup>      | Johan Andersson (nuv. äg. Albert<br>Nilsson) |
| "                        | 1/16   | 2 <sup>3</sup>      | Nils Nilsson                                 |

Stockholm den 31 oktober 1934.

På Kungl. Lantbruksstyrelsens vägnar

Olof Fredholm

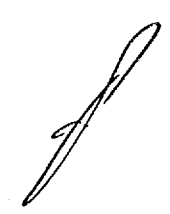

791/34  
Godk. 31/10 1934

20084  
LANTBRUKSSTYRELSEN  
9 OKT. 1934

Bevis

Över verkställd avsyning av torrlägningsföretag.

Företagets namn: Boarp nr 2 dikningsföretag av år 1932 i  
Linderöds socken av Kristianstads län.

Planen fastställd den 22 juni 1934.

Lån från statens avdikningslånefond 2.000 kronor.

Bidrag från reservationsanslaget till torrlägningsföretag,  
ägnade att motverka arbetslösheten, 2.000 kronor.

Kontrakt om arbetets utförande antaget av sökandena.

Fastställd arbetstid till den 1 september 1935.

Företagets förtroendeman: lantbrukaren Johan Andersson,  
Boarp 2 pr Linderöd.

Avsyning verkställd av förste assistenten Anders  
B. Andersson.

Företaget befanns därvid vara i sin helhet utfört i  
överensstämmelse med den fastställda arbetsplanen, och till-  
styrker jag dess godkännande.

Kristianstad den 8 oktober 1934.

*Annart. Cronström*  
statens lantbruksingenjör.



*Stacupen En Krona.*