

Bollerups Tingbackadikning av år 1932.

Likheten med den av Kungl. Maj:
den 24/6 1874 fastställda arbets-
planen bestyrkes:

Anna R. Sundbäck


Förslag
till dikning inom

Bollerups säteri

i Bollerups socken, Kristianstads län,
upprättat vid syneförrättning enligt vattenlagen
år 1932 av

Anna R. Sundbäck
Statens lantbruksingenjör.

Gammal F.P. 988.
"Bollerups Knarrors"
dikningsföreläggning av
år 1919

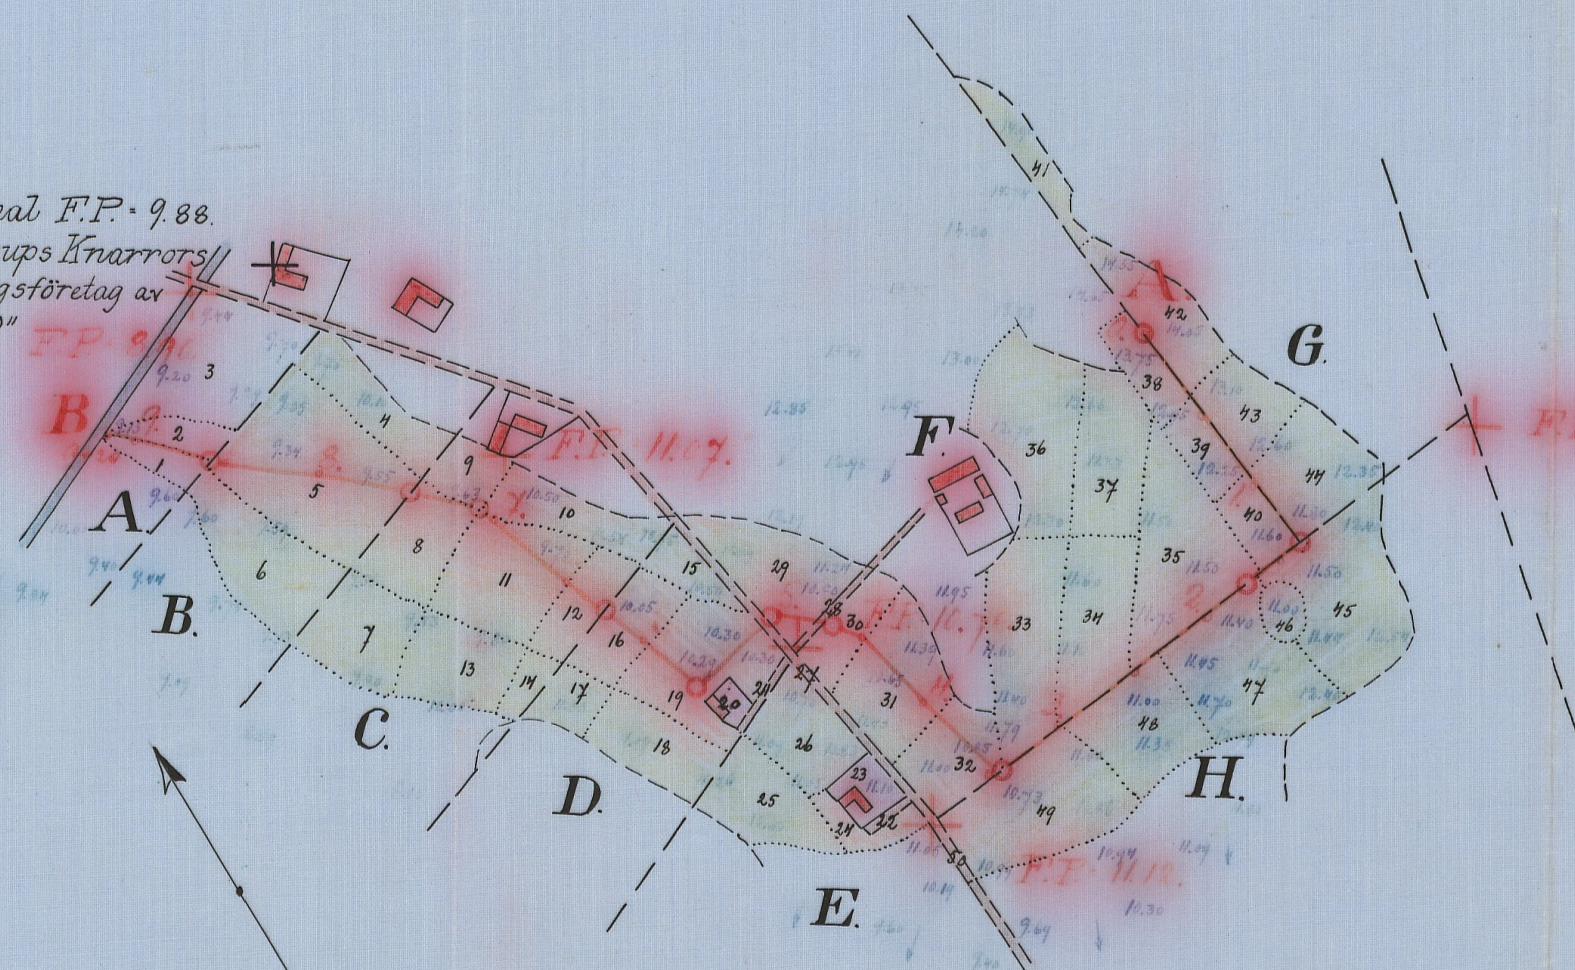

av Kungl. Maj:ts nädliga förord
den 22 juni 1934 fastställt till
föreläggning med arbetsplanen.

Förklarar den 3 augusti 1934
på Kungl. Lantbruksstyrelsens vägnar.
Albert Smith



Registernummer.

Bollerups socken.

A	Bollerups säteri	18
B	"	17
C	"	16
D	"	35
E	"	36
F	"	39
G	"	16
H	"	37


Förslag till försäga

Förslag till tägningsträtt.

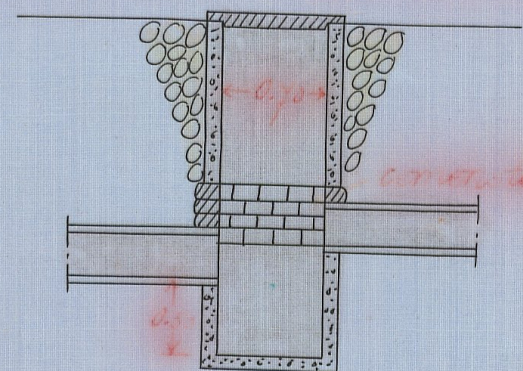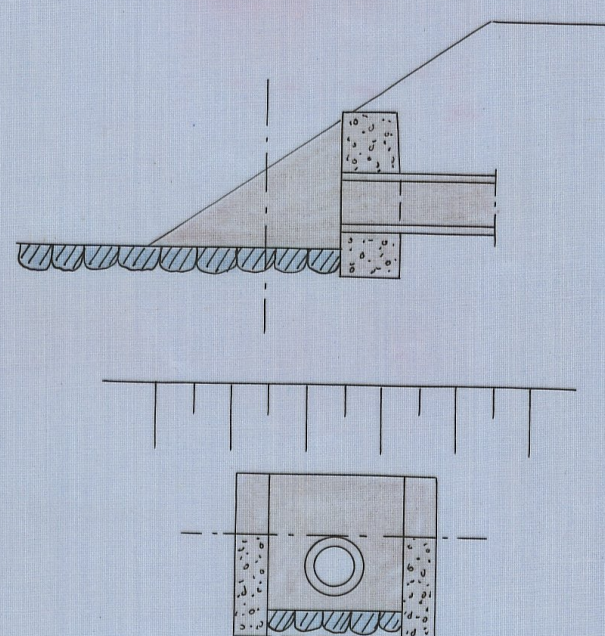

Skala 1:50

Längd-skala 1:4000

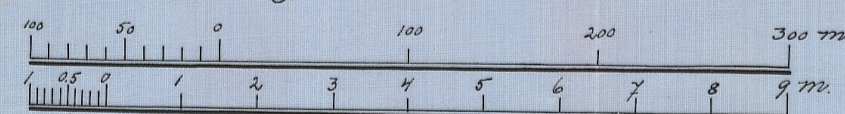

Höjd-och sektionsskala 1:100

STN.Nr 001

1-0008

Var 621 Kristianstad län

DIARIE Nr 16913
K. LANTBRUKSSTYRELSEN
31 AUG. 1934

L 1*0608

6640

DIARIE Nr
K. LANTBRUKSSTYRELSEN
22 FEB. 1933

22 JUN. 1934

i und. anm.



enligt vattenlagen angående dikning inom

Bollerups säteri i Bollerups socken, Kristi-

anstads län.

År 1932 den 28 juli inställde sig undertecknad statens lantbruksingenjör i Bollerups kommunalrum för att på grund av länsstyrelsens förordnande verkställa syneförrättning enligt vattenlagen angående dikning inom Bollerups säteri i Bollerups socken av Kristianstads län. Efter personliga kallelser hade till sammanträde infunnit sig:

Lars Kristensson, Bollerup,

Sven Mårtensson, "

Gustaf Svensson, "

Ture Mårtensson, "

Olof Lindholm, "

Nils Håkanssons sterbhus, Bollerup, genom sterbhusdelägaren Johan Nilsson;

Anders Persson, Olofsberg,

August Andersson, Bollerup,

Såsom gode män: Lasse Persson, Gärarp, och Johan Nilsson, Västra Torp, vilka båda avlagt föreskriven ed.

§ 1.

Det för undertecknad utfärdade förordnandet samt ansökan därom upplästes /bil.1/

§ 2.

På därom framställd fråga yppades ej någon jävsanmärkning

mot synemännen ej heller visste sig dessa stå i jävsförhållande till sakägare.

§ 3.

Till förrättningsmannen hade inkommit skrivelse enligt vilken Anders Persson och Nils Håkanssons sterbhus genom Johan Nilsson, båda i Bollerup, förenade sig med sökandena. Denna föreningshandling/bil.2/ som upplästes, vidhölls, vilket antecknades å akten i fråga.

§ 4.

Sökandena yrkade anläggandet av täckt avloppsledning till sådant djup och dimensioner, att deras mark kunde torrläggas till lagenligt djup för åker samt att kostnaderna skulle fördelas enligt lag.

§ 5.

Det upplystes att företaget ej berörde allmän väg.

§ 6.

Förrättningsmannen kungjorde att synemännen omedelbart efter sammanträdet skulle vidtaga för ärendets vidare handläggning nödiga undersökningar och värderingar samt att nytt sammanträde komme att hållas å samma lokal onsdagen den 17 aug. 1932 kl. 11 f.m. till vilket sammanträde inga andra kallelser än detta meddelande komme att utgivas.

§ 7.

Olof Lidholm protesterade mot deltagningsskyldighet förmenande sig ej hava någon nytta av företaget.

§ 8.

Då intet vidare förekom upplästes protokollet och slöts sammanträdet.

Ort och tid som ovan

Lennart Holmström

Statens lantbruksingenjör

Johan Nilsson

Lasse Persson

År 1932 den 17 aug.

Denna dag sammanträdde åter förenämnda synemän i Bollerups kommunalrum varvid följande sakägare tillstädeskommo:

Gustaf Svensson, Bollerup

Ture Mårtensson, "

Olof Lidholm, "

Johan Nilsson, "

Anders Persson, Ulriksberg

August Andersson, Bollerup

§ 9.

Förrättningsmannen framlade det upprättade dikningsförslaget samt uppläste hävdeförteckning, ägobeskrivning och värderingslängd i sammandrag /bil.3/, kostnadsberäkning /bil.4/ och kostnadsfördelningslängd /bil.5/.

§ 10.

Synemännen avgåvo sitt utlåtande /bil.6/.

§ 11.

Det beslöts att arbetsstyrelsen skulle bestå av tre medlemmar. Härtill valdes Gustaf Svensson, Bollerup, Anders Persson, Ulriksberg, och August Andersson, Bollerup.

§ 12.

Till ordförande i styrelsen utsågs Gustaf Svensson, Bollerup.
pr Bollerup, och skulle till företaget hörande handlingar och ritningar förvaras av ordföranden.

§ 13.

Räkning å förrättningskostnaderna bifogades protokollet/bil.7/

§ 14.

Då Olof Lidholm yrkade avloppsdikey och brunn i rågången i den händelse han skulle deltaga i kostnaderna påpekade förrättningsmannen att Lidholm ej ställt sig som sökande till företaget, att hans deltagningsskyldighet bestämts i anseende därtill samt hänvisade honom till vattendomstolen.

§ 15.

Då intet vidare förekom förklarades förrättningen avslutad och upplästes dagens protokoll.

Ort och tid som ovan.

Lennart Holmström

Statens lantbruksingenjör

Johan Nilsson

Lasse Persson

Bil. 1.

Till Länsstyrelsen i Kristianstads län.

Undertecknade anhålla härmed vördsamt om förordnande för en Statens lantbruksingenjör att företaga syn, å dike, som genomflyter littera Ca och littera Da och litt. Aacea och litt. Aacd och litt. Aacc och litt. Aacf å Bollerups säteri i Bollerups socken och berör oss tillhöriga vattendragsad mark. Bollerup den 27 juni 1929.

Högaktningsfullt

Gustaf Svensson, Bollerup August Andersson

Thure Mårtensson

Egenhändig namnteckning bevittnas:

Herman Larsson

Janne Lembke

R E S O L U T I O N .

Jämlikt 10 kap. 33 § vattenlagen förordnar länsstyrelsen statens lantbruksingenjör Lennart Holmström att i enlighet med föreskrifterna i ovan åberopade lag, därest laga hinder ej möter, verkställa den uti bilagda ansökan påkallade förrättning; sökande sökanden tillställa förrättningsmannen detta förordnande.

Kristianstads landskansli den 2 juli 1929.

På länsstyrelsens vägnar:

Thom Ehrenberg

Gösta Ek

Bil. 2 .

Undertecknade förena sig härmed med Gustaf Svensson, August Andersson och Thure Mårtensson i deras den 27 juni 1929 daterade ansökan om syneförrättning enligt vattenlagen å avloppsdiken från vattenberörda marker till Bollerup n:o 1 i Bollerups socken av Kristianstads län. Bollerup den 21 juni 1932.

Anders Persson, Olofsberg

Nils Håkansson's sterbhus gen. Johan Nilsson

Föresätående föreningshandling är uppläst vid laga syneförrättning den 28 juli 1932 och vidhölls vid förfrågan därom betyga

Lennart Holmström

. Statens lantbruksingenjör

Johan Nilsson

Lasse Persson

Socken, by och hemman	Registernummer	Littera å kartan	Hemmanstal	Ägarens nummer	Delägares namn, hemvist m. m. samt ägobeskrivning
1	2	3	4	5	6
<u>Bollnups socken</u> <u>Bollnups säteri</u>	<u>118</u>	<u>A</u>	<u>1/25</u>		<u>Lars Tristensson</u>
				1	åker, för bätkas ej
				2	" " "
				3	" " "
					<u>Summa</u>
<u>B2</u>	<u>117</u>	<u>B</u>	<u>3/100</u>		<u>Jon Blådensson</u>
				4	åker, mylla jri grusbl. lera
				5	" " "
				6	" " "
					<u>Summa</u>
<u>B2</u>	<u>116</u>	<u>C</u>	<u>1/25</u>		<u>Gustaf Svensson</u>
				7	åker, mylla jri grusbl. lera
				8	" " "
				9	" " "
				10	" " "
				11	" " "
				12	" " "
				13	" " "
				14	" " "
					<u>Summa</u>
<u>B2</u>	<u>135</u>	<u>D</u>	<u>3/100</u>		<u>Ture Blådensson</u>
				15	åker, mylla jri grusbl. lera
				16	" " "
				17	" " "
				18	" " "
				19	" " "
					<u>Summa</u>

[illegible]

Socken, by och hemman	Registernummer	Littera & kartan	Hemmansstal	Ägöförens nummer	Delägares namn, hemvist m. m. samt ägobeskrivning
1	2	3	4	5	6
				20	äro fört laml ö hädgård, mylla jn' grusbl. lra
				21	våg imp. Summa
<u>Pollnups säteri</u>	<u>136</u>	<u>E</u>	<u>1/25</u>		<u>Olof Lidholm</u>
				22	våg imp.
				23	laml ö hädgård, mylla jn' grusbl. lra
				24	älv "
				25	" , förtäthas ij
				26	"
					Summa
<u>St</u>	<u>139</u>	<u>F</u>	<u>153/1000</u>		<u>Nik. Håkansson skribler</u>
				27	våg imp.
				28	" "
				29	älv, mylla jn' grusbl. lra
				30	" "
				31	" "
				32	" "
				33	" "
				34	" "
				35	" "
				36	" "
				37	" "
				38	" "
				39	" "
				40	" "
					Summa

A r e a l								Nuvarande värde			Blivande värde			Förbättringsvärde		
Åker		Äng och odlingsmark		Annan duglig mark		Impediment och högl. mark		pr har	pr ägofigur		pr har	pr ägofigur		pr har	pr ägofigur	
Har	ar	Har	ar	Har	ar	Har	ar	Kr.	Kr.	öre	Kr.	Kr.	öre	Kr.	Kr.	öre
7		8		9		10		11	12		13	14		15	16	
1 06.0									1020	-		1696	-		676	-
0 04.0								800	32	-	16 00	64	-	800	32	-
						0 01.9										
1 10.0						0 01.9			1052	-		1760	-		708	-
						0 01.1										
0 09.0								1120	100	80	16 00	144	-	480	43	20
0 10.0								1120	112	-	16 00	160	-	480	48	-
						0 28.0										
0 26.0								960	249	60	16 00	416	-	640	166	40
0 45.0						0 29.1			462	40		720	-		257	60
						0 08.4										
						0 02.4										
0 32.0								960	307	20	16 00	512	-	640	204	80
0 16.0								1120	179	20	16 00	256	-	480	76	80
0 34.0								1120	380	80	16 00	544	-	480	163	20
0 24.0								800	192	-	16 00	384	-	800	192	-
0 43.0								960	412	80	16 00	688	-	640	275	20
0 35.5								800	284	-	16 00	568	-	800	284	-
0 48.5								640	310	40	16 00	776	-	960	465	60
0 46.5								1440	669	60	16 00	744	-	160	74	40
0 33.0								960	316	80	16 00	528	-	640	211	20
0 14.0								960	134	40	16 00	224	-	640	89	60
0 13.0								1120	145	60	16 00	208	-	480	62	40
0 12.5								960	120	-	16 00	200	-	640	80	-
3 52.0						0 10.8			3452	80		5632	-		2179	20

Socken, by och hemman	Registernummer	Littera å kartan	Hemmansstal	Ägofigrens nummer	Delägares namn, hemvist m. m. samt ägobeskrivning
1	2	3	4	5	6
Bollerups säteri	16	G	1/5		Suders Persson Wikesberg äker, mylla jrn grusbl. lera
				41	"
				42	"
				43	"
				44	"
					Summa
Bj	137	H	9/100		Aug. Andersson
				45	äker, mylla jrn grusbl. lera
				46	"
				47	"
				48	"
				49	"
				50	våg
					Summa
Bollerups rochen					Sammandrag.
Bollerups säteri	118	A	1/25		Lars Kristensson
"	117	B	3/100	✓	Pern Mårkusson
"	116	C	1/25	✓	Gustaf Svensson
"	135	D	3/100	✓	Pern Mårkusson
"	136	E	1/25	✓	Olof Lidholm
"	139	F	153/1000	✓	Nils Håkansson skrubbs
"	16	G	1/5	✓	Suders Persson, Wikesberg
"	137	H	9/100	✓	August Andersson
					Summa

[illegible]

[illegible]

Kostnadsförslag.

Rollerups Trugbarcadikning av år 1932

Timpenning: Kronor.

Läge	Längd m.	Arbete, jordmån m. m.	Antal	à kr.	Kostnad		Summa	
					Kr.	öre	Kr.	öre
1	2	3	4	5	6		7	
0-9+20	920	Silvershållan A-B.						
0-1+37	137	Behakning för täkt ledning, rorens läggning, dikejordens åkerfyllning m. m. hu.	137	1.30	178	10	✓	
0-1+37	137	5" tegelröt, frakten inbräcken d.	465	0.30	139	50	✓	317 60
1+37-3+45	208	Behakning för täkt ledning, rorens läggning, dikejordens åkerfyllning m. m. hu.	208	1.60	332	80	✓	
1+37-3+45	208	7" tegelröt, frakten inbräcken d.	705	0.45	317	25	✓	650 05
3+45-5+11	166	Behakning för täkt ledning, rorens läggning, dikejordens åkerfyllning m. m. hu.	166	1.70	282	20	✓	
3+45-5+11	166	9" mursten m. fläns (bl. 1:2:2) "	166	2.-	332	-	✓	614 20
5+11-6+25	114	Behakning för täkt ledning, rorens läggning, dikejordens åkerfyllning m. m. hu.	114	1.80	205	20	✓	
5+11-6+25	114	10" mursten m. fläns (bl. 1:2:2) "	114	2.25	256	50	✓	461 70
6+25-9+20	295	Behakning för täkt ledning, rorens läggning, dikejordens åkerfyllning m. m. hu.	295	1.90	560	50	✓	
6+25-9+20	295	12" mursten m. fläns (bl. 1:2:2) "	295	3.20	944	-	✓	1504 50
0, 1+37, 1+75, 3+45, 4+73, 5+11, 5+64, 6+25, 7+14, 7+50, 8+55 } 9+20		Införingsbunnar av betong enb. ritning d.	11	40.-				440 -
		Silversåga av betong enb. ritn. "	1	50.-				50 -
		För oförmedda fall, arbetsk Lillsyer m. m. tilläggas ca 10 %						401 95
		Summa						4440 -

Rollerups den 17 aug. 1932.
Lennart Holmström
Ståhus lantbruksnäringsfö

[illegible]



U T L Å T A N D E

avgivet vid syneförrättning enligt vattenlagen angående dikning inom Bollerups säteri i Bollerups socken, Kristianstads län.

1:o. Företaget, som avser anläggandet av dike från odlad mark är enligt synemännens förmenande att hänföra till dikning. Mot företagets utförande på sätt i detta utlåtande närmare angives finnes enligt synemännens förmenande ej något laga hinder.

2:o. Sökande till företaget äro:

Gustaf Svensson för Bollerup	1	16
Ture Mårtensson för " "	1	35
Nils Håkanssons sterbhus för Bollerup	1	39
Anders Persson, Ulriksberg för " "	1	6
August Andersson för Bollerup	1	37

Företagets utsträckning är beroende av sökandenas yrkanden och förefintliga fallförhållanden och omfattar syneförrättningen i anledning härav den dikessträcka, som å hithörande plankarta är utmärkt med röda linjer och bokstäverna A-B.

3:o. Den vattenskadade mark, som av företaget tillskyndas bätnad är avfattad å hithörande plankarta. Såsom betalningsskyldig till företaget anses all mark, vars torrläggning till 1.2 meters djup är beroende av dikningen och som genom denna vinner möjlighet till förbättrad torrläggning, d.v.s. all mark, belägen under en kurva, avvägd till 1.2 meters höjd över vanligt medelvattenstånd i diket med tillägg för behövlig höjdskillnad mellan detta vattenstånd och eventuella täckdikesögon samt för fall åt sidorna mot diket räknat, vilket fall beräknats lika med markytans, dock ej överstigande 1.5:1000.

4:o. Den i föreliggande fall uppkommande båtnaden består i häjning av jordens alstringsförmåga.

Enär jordägarnas deltagningsskyldighet i företaget är beroende av den värdeförändring, som tillskyndas jorden genom företagets utförande, har denna värdeförändring måst utrönas. För detta ändamål hava synemännen åsatt varje ägofigur ett värde, som i kronor uttrycker jordens värde efter företagets utförande.

Vid denna värdering har hänsyn tagits till jordens naturliga beskaffenhet såväl till matjord som alv samt till dess belägenhet men ej till jordens mer eller mindre goda brukning och därav uppkommande större eller mindre växtkraft.

Jordens värde före företagets utförande anse synemännen vara i det stora hela en produkt av dess värde i fullt torrlagt skick och den större eller mindre grad av försumpning, jorden lider av. Jord, som ligger i jämnhöjd med eller under den försumpande vattenytan har grad 0.0; anses sålunda för närvarande sakna värde. Jord, som ligger i jämnhöjd med eller högre än kurvan för den vatten-skadade marken, har grad 1.0; d.v.s. dess värde före och efter företagets utförande sammanfalla.

Höjdskillnaden mellan den försumpande vattenytan och kurvan delas i tio höjdgrader med sinsemellan lika höjdskillnad. Varje ägofigurernas höjdläge motsvaras alltså av en viss försumpningsgrad. Denna är uträknad för varje figurs medelhöjd. Genom reduktion av ägofigurernas blivande värde med denna för varje ägofigur uträknade grad erhålles ägofigurens nuvarande värde. Skillnaden mellan dessa två värden motsvarar den genom företagets utförande uppkom-

mande förbättringen. Denna är uträknad för varje ägolott och återfinnes i värderingslängdens kolumner 15 och 16.

5:o. För att den beräknade jordförbättringen skall kunna ernås måste dikningsarbetet verkställas i full överensstämmelse med förslaget som är upprättat med hänsyn tagen till framrinnande vattenmängd, markens lutningsförhållanden, dikningsarbetenas ändamål m.m.

Nederbördsområdet är direkt inmätt och utgör:

i punkt A	6 hektar	✓
1+37	9 "	✓
1+75	11 "	
3+45	14 "	✓
4+73	15 "	
5+11	21 "	✓
5+64	22 "	
6+25	23 "	
7+14	24 "	✓
7+50	25 "	
8+55	27 "	✓

På sökandenas yrkanden och med stöd av bestämmelserna i vattenlagens kap. 7 § 4 bestämma synemännen, att diket skall göras täckt.

Vid bestämmandet av rördimensionerna hava synemännen utgått från en största avrinning av 1 sekundliter pr hektar.

För övrigt hänvisas till plan-, profil- och sektionsritningarna samt till kostnadsförslaget.

6:o. Brobyggnader förekomma ej. Företaget berör ej allmän väg.

7:o. Framställning om ersättning för skada å växande gröda på

grund av företagets utförande skall göras skriftligen till arbetsstyrelsen och senast den dag, då företaget genom avsyningsbevisets uppläsande å allmänt sammanträde med sakägarna förklarats avsynat och godkänt. Ersättningsbeloppet skall bestämmas av två stycken av arbetsstyrelsen tillkallade ojävige män.

För övrigt skola inga ersättningar utgå.

8:o. Torrläggningssansfälligheten skall utgöra en avdelning och till

grund för fördelningen av samtliga med företaget förenade kostnader

av vad slag de vara må skall läggas de båtbadsvärden, som finnas

angivna i värderingens längdens kolumner 15 och 16. I kostnadsfördel-

ningslängden finnes med iakttagande härav angivet vars och ens del-

tagningsskyldighet i förbättringsvärde och procenttal samt den kost-

nad, som i enlighet med det upprättade kostnadsförslaget åligger

varje sakägare.

9:o. Företaget skall benämnas "Bollerups Tingbackadikning av år 1932".

Dess angelägenheter skola handhavas av en arbetsstyrelse, som

väljes på allmänt sammanträde med sakägarna enligt föreskrifterna

i vattenlagens kap. 7:64.

Arbetsstyrelsens åliggande äro:

att jämlikt föreskrifterna i vattenlagens kap. 7:62 anmäla styrel-

seval hos länsstyrelsen;

att å offentlig auktion eller genom infordrande av anbud försälja

arbetet på förmånligaste sätt samt till entreprenör, som kan av

statens lantbruksingenjör i länet godkännas;

att själv och genom tillkallande av sakkunnig person övervaka

arbetets utförande i full överensstämmelse med det upprättade förslaget;

att verkställa behövlige utdebiteringar och fördelningar av kostnaderna;

att föra räkenskaper över arbetet och årligen redovisa dessa för delägarna;

att genom kringsänd kallelselista, å vilken kallade delägare teckna sina namn eller på annat i vattenlagens kap. 7:64 fastställt sätt, senast åtta dagar i förväg, vid behov, dock minst en gång årligen kalla delägarna till sammanträde för gemensamma angelägenhetens dryftande;

att ombesörja diketens vidmakthållande och upprensning å årtid, då växande gröda därav minst tager skada, samt

att i övrigt vidtaga alla åtgärder som kunna befrämja arbetets verkställande och vidmakthållande.

10:o. Beträffande arbetets utförande stadga synemännen:

att innan arbetet påbörjas skall

1/ denna syneförrättning hava vunnit laga kraft;

2/ länsstyrelsen hava underrättats om styrelseval;

att arbetet skall vara fullbordat inom utgången av år 1933;

att arbetet skall utföras i full överensstämmelse med det upprättade förslaget, dock att mindre ändringar, som under arbetets utförande kunna visa sig lämpliga beträffande diketens läge och annat, som ej inverkar minskande på torrläggningens djup eller på avrinningen och varom berörda sakägare äro eniga, må efter hörande av statens lantbruksingenjör och efter hans skriftliga

medgivande företagas;

att cementrören skola gjutas av svensk cement, i blandning magrast

1:2:2; att de skola godkännas av statens lantbruksingenjör eller

dennes ombud innan de nedläggas och att deras läge skall kontrol-

leras av statens lantbruksingenjör eller dennes ombud innan de

höljas;

att den, som åtagit sig arbetet ej må erhålla slutlikvid förrän

arbetet i sin helhet godkänts av statens lantbruksingenjör eller

den han i sitt ställe sätter.

11:o. Rensning av brunnar skall ske minst två gånger årligen och

så ofta behovet det påkallar. Koppling direkt till röraträng för-

bjudes såvida ej statens lantbruksingenjör därtill givit sitt skrift-

liga tillstånd.

12:o. Kostnaderna för denna syneförrättning skola vid förrättning-

ens avslutande av sökandena förskjutas men om arbetet kommer till

utförande gäldas av samtliga sakägare på sätt i detta utlåtande

föreskrives.

13:o. Är någon missnöjd med åtgärd eller beslut under denna syne-

förrättning eller med detta synemännens utlåtande ingive inom sex-

tio dagar från den dag förrättningen förklarats avslutad sina till

Söderbygdens vattendomstol i Stockholm ställda besvär. I besvären

skola fullständigt upptagas klaganden alla påståenden och skälen

därför och skola vid besvären fogas de handlingar, klaganden vill

åberopa till stöd för ändringssökandet. Besvären skola ingivas i

tre exemplar.

Bollerup den 17 aug. 1932.

Lennart Holmström

Statens lantbruksingenjör

Johan Nilsson

Lasse Persson

ARVODESRÄKNING

för laga synförrättning angående *Rollrup Trugbarksdikning* år i 1932

socken och *län*,
upprättad enligt nedanstående §§ i lantbruksingenjörstaxan av den 27 juni 1930.

År och månad	Dag	A r b e t e	An- tal	å kr.				
					Kr.	öre	Kr.	öre
1	2	3	4	5	6		7	
		Kallelser och kungörelser, § 5, ...	10	0,50			5	-
		Ägomätning: i skala 1. 4000, §§ 6—10						
		a) för mättningsområdets gränser enl. tariff I, ...						
		1) i åker, raklinje		1,50				
		krokinje	25	3,00	7	50		
		i annan mark, raklinje		3,00				
		krokinje		6,00				
		2) för strandsträckor utefter sjö o. vattendrag med bredd över 15 m.						
		i åker, raklinje		3,00				
		krokinje		5,00				
		i annan mark, raklinje		5,00				
		krokinje		11,00				
		3) för strandsträckor utefter mindre vattendrag, bredd 10—15 meter						
		i åker, raklinje		1,00				
		krokinje		2,00				
		i annan mark, raklinje		2,00				
		krokinje		5,00				
		b) för mättningsområdets olika ägoslag, ägofigurer och areal enl. tariff II						
		åker, medelareal <i>26</i> ar	41	0,24	9	84		
		har	10815	0,78	8	43		
		äng och odlingsmark, medelareal						
		har						
		annan mark och impediment, medelareal <i>12</i> ar	9	0,05		45		
		har	1073	0,78		83		
		Tillägg för mätning i skala 1:						
		c) för vattenavlopp enl. tariff III med en medelbredd av <i>>15</i> 10—15 m. <i><10</i>						
		i åker o. d., raklinje						
		krokinje						
		i annan mark, raklinje						
		krokinje						
		d) för textning, skala o. d., 1:sta <i>regalarket</i> bladet					4	-
		övriga <i>regalark</i> blad					31	05
		Överföres					36	05

1	2	3	4	5	6	7
1932		Överfört				36 05
21/6 - 23/6		Avvägning:				
		a) avvägning, längdmätning o. d., § 46, mom. 4 dagar	1	12,00	12 -	
		b) ytavvägning, § 11, mom. 1, tariff IV				
		i öppen mark, medelantal punkter pr har har	12	0,50	6 -	
		avvägda punkter st.	118	0,03	3 54	
		i annan mark, medelantal punkter pr har har				
		avvägda punkter st				
		c) begränsningskurva, § 11, mom. 2:				
		i öppen mark km.	2	2,00	4 -	
		i annan mark "		5,00		25 54
		Arealuträkning, § 13, tariff V, medelareal 23 ar, st.	50	0,05	2 50	
		har	11888	0,10	1 18	3 68
		Ägobeskrivning, § 14, ägofigurer st.	50	0,04		2 -
		Markvärdering:				
		a) uppskattning och värdering, § 46, mom. 5 dagar		12,00		
		b) gradtabell eller kurva, § 16, mom. 1,				
		för första kilometern av avlopps längd km.			4 -	
		för övriga kilometer st.		1,50		
		c) uträkning därmed av värde pr ytenhet, § 16, mom 2, värdetal st.	41	0,06	2 46	
		d) uträkning av förbättring eller försämring, § 17 ägofigurer "	41	0,12	4 92	11 38
		Längdprofil, § 19 längdskala 1:				
		a) uppritning enl. tariff VI, 1) endast markyta km.				
		2) befintligt avlopp ell. vall "	0.92	3.-	2 76	
		Tvärsektioner §§ 21 och 22 i skala 1:100,				
		vid uppritning av endast befintlig eller ny sektion st.	3	0,15	45	
		"				
		vid uppritning av såväl befintlig som ny sektion "				
		"				
		"				
		Antal profil- och sektionsritningar "	1	3,00	3 -	6 21
		Hydrografisk utredning, §§ 23 och 48, grundbelopp			2 -	
		för vattenområdets areal km. ²		0,02		
		dagar	1/2	12,00	6 -	8 -
		Dimensionsberäkning, § 24				
		a) för öppet avlopp, utan särskild beräkning km.		3,50		
		tillägg för särskild beräkning av dimensionerna "		1,00		
		" " våta sektionsarean vid h. v. y. 0,50 kr. pr m ² "				
		nämligen m ² sektion på "				
		" " " "				
		" " " "				
		" " " "				
		b) täckt ledning, 1) inre diameter intill 20 cm. "		6,00	6 -	
		2) " " över 20 " "		10,00	10 -	16 -
		Inritning å kartan av avlopp och vallar, § 26 grundbelopp			1	
		tillägg för varje cm. verkligt mått å kartan cm.	23	0,03	69	1 69
		Överföres				110 55

1	2	3	4	5	6	7
		Överfört				110 55
		Arbetsbeskrivning, § 27, 1:sta sidan			3 —	
		tillägg för övriga sidor st.		2,00		
		Kostnadsberäkning, § 28, a) nyanläggning km.	0.92	2,50	2 30	
		därjämte 25 öre pr m ² av våta sektionensarean vid h. v. y.				
		nämligen m ² sektion på ”				
		b) vid förändring av befintligt avlopp ”		4,00		
		därjämte 50 öre pr m ² av våta sektionensarean vid h. v. y.				
		lika som tillägget för dimensionsberäkningar				
		c) av kostnadsförslaget slutsumma 0,1 0/0 (broar och vallar inberäknade)			4 44	6 74
		Förslag till invallning, § 29				
		a) Konstruktion och dimensionering av vallar			6 —	
		b) Inläggning av vallkrön km.		0,50		
		c) Uppritning av tvärsektioner st.		0,25		
		d) Kostnadsberäkning km.		3,00		
		§ 46 Förslag till pumpstation dagar		12,00		
		Förslag till bro och trumbyggnad, §§ 33—35 och 38				
		Antal särskilda ritningar		3,-		
		Dimensionsberäkning		8,00		
		Ritarbete				
		för särskilt konstruerat landfäste st.		4,00		
		Kostnadsberäkning				
		för särskilt konstruerade landfästen st.		4,00		
		Grundförstärkning m ²		0,10		
		Införande av höjdsiffror å plankartan, § 39		0,01		1 18
		Översiktskarta § 41				
		Ersättningslängd, § 42, grundbelopp			1 50	
		antal ersättningar st.		0,25		
		Kostnadsfördelning, § 43, grundbelopp			2 —	
		antal fastigheter st.	7	0,30	2 10	
		tillägg för fastigheter i olika avdelningar ”		0,20		4 10
		Utlåtande och betänkande, § 45 sid.	7	3,00		21 —
28/7	17/8	Sammanträden och upprättande av protokoll, § 46 mom. 1, dagar	1 1/2	12,00		18 —
		Särskild utredning, § 46, mom. 2 dagar		12,00		
20/7		Utredning å länets lantmäterikontor rörande fastighetsgränser, jordregisternummer o. d., § 46, mom. 15 dagar	1/2	12,00		6 —
8/8		Förslag enl. § 46 mom. 15, brunn ”	1/4	12,00		3 —
8/8		utlopp för täckt ledning ”	1/4	12,00		3 —
		slamficka ”		12,00		
		Lösen för :				
		Kopia av plankartan § 51				173 57
		regalarket			7 —	
		1 a) 1:sta bladet				
		övriga regalark				
		blad				
		b) efter kartans skala och ägofigurernas medelareal, tariff VII,				
		skalan 1: 4000, medelareal 23 ar ägofigurer st.	50	0.07	3 50	
		har 11.888 0.14			1 66	
		Överföres			12 16	

1	2	3	4	5	6	7
		Överfört			12 16	
		höjning för handkopia å ritpapper, 25 0/0			1 29	
		3) insättning av höjdlägestal st.	118	0,02	2 36	
		" " kanaler och diken, grundbelopp			1 75	
		tillägg för varje cm. verkligt mått å kartan, cm.	23	0,05	1 15	18 71
		Kopia av profil-, sektions-, bro och trumritningar, § 54,				
		1) enligt tariff VIII, endast markyta km.				
		befintligt vattendrag el. vall				
		nytt avlopp el. vall	0.98	5.-	4 60	
		ändring av befintligt avlopp				
		2) tvärsektioner, originalritningens belopp			45	
		3) broar och trummor, " "				
		4) för varje med rubrik, skalor o. d. försett blad st.		3,00		5 05
		nedsättning för kopia å kalkerväv 25 0/0				
		Kopia av annan ritning, § 46, pumpstation, dagar		12,00		
		brunn, rörutlopp och slamficka "	1/3	12,00		4 -
		Avskrift av synehandlingarna, § 55 sid.	28	0,55		15 40
		Översiktskarta i d:o, § 41				
		Summa kronor				43 16
		Övriga förrättningskostnader,				
		Lösen av förordnandet jämte kommissionärsarvode			8 -	
		Annonskostnader ang. sammanträden				
		Inbindning av förrättningshandlingar o. uppklistring av ritningar			2 -	10 -
		Arvode till biträdande förrättningsmannen				
		Ersättning till gode männen enligt egna räkningar				48 -
		Kostnader för hantlangning, materialier o. d.				43 55
		<i>Belgiering av kalkerväv</i>				7 -
		Summa kronor				108 55
		Sammandrag.				
		Förrättningsmannens arvode				173 57
		Lösen för kopior och avskrifter				43 16
		Övriga förrättningskostnader				108 55
		Summa kronor				325 28

Den, som icke åtnöjes med denna räkning, äger att inom tre månader från nedanstående dag klander därå anställa genom stämning till *Fuglsbo och Jämsbo* häradsrätt.

Bollnäs den *17 aug* 19*22*

Lennart Holmström
Statens lantbruksingenjör.

Att sakägarna erhållit en med denna lika lydande räkning betyga:

Kronor kvitteras:

den 19.....

postscript av dyne protokoll med belegg
1-7 vidimeras.

Gunnar Stenroos

L 1*9608

16913

DIARIE Nr

K LANTBRUKSSTYRELSEN

31 AUG. 1934

Betänkande

rörande lån och anslag av allmänna medel till

Bollerup Tingbacka -
dikning


av år 1932.

Postskrift

Ännu Kungl. Maj:ts nådiga be-
döm 22 juni 1934 fastställt till efter-
rättelse vid arbetets utförande.

Hochholm, den 3 augusti 1934
På Kungl. Landbruksstyrelsens sågvar:
Albert Smith.

Oversiktskarta

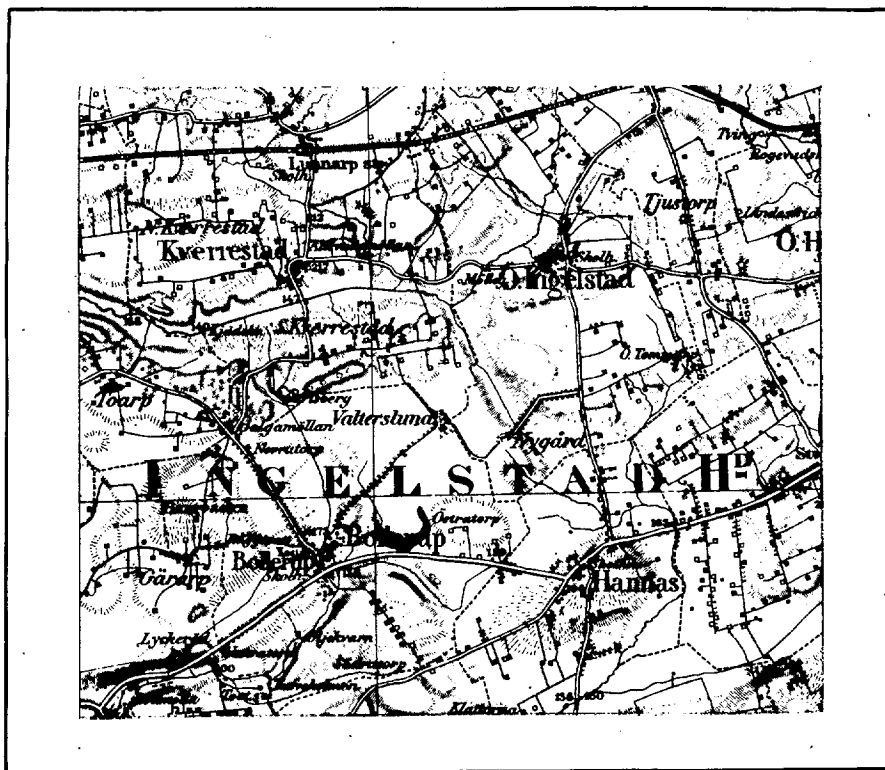

Skala 1:100000

Sedan delägarna i "Bollerup Tingbacka-
dikning av år 1932" som avser torrläggning av
mark till Bollerups säteri i Bollerups soc-
ken av Kristianstads län, förklarat sig vil-
ja söka lån och anslag av allmänna medel
till företagets utförande, får jag härmed
därom avgiva följande av ritningar och för-
slag åtföljda

B E T Ä N K A N D E .

Företagets ändamål.

Företaget avser bättre torrläggning av åker.

Belägenhet.

Avdikningsområdets belägenhet framgår av motstående över-
siktskarta där det markerats med röd färg.

Föregående rättslig utredning.

Företaget har föregåtts av syneförrättning enligt vattenlagen
verkställd av undertecknad på förordnande av länsstyrelsen.

Mot syneförrättningen som slöts den 17 aug. 1932 har missnöje
ej anmälts vilket framgår av närslutna diariebevis /bil.B/.

Låne- och anslagssökande.

I förening, bil.C, daterad 1 dec. 1932 hava delägarna över-
enskommit att gemensamt hos Kungl. Maj:t göra underdånig ansökan
om största möjliga lån och anslag av allmänna medel till företa-
gets utförande.

Samtliga storbhusdelägare i Nils Håkanssons storbhus hava under-
skrivit fullmakten för Johan Nilsson.

Avdikningsområdets beskaffenhet.

Jordmånens beskaffenhet framgår av den till syneprotokollet fogade ägobeskrivningen.

Nuvarande avdikning.

Området avvattnas för närvarande av mindre, öppna diken vilkas dimensioner dock äro allt för små för att tillåta markernas rationella torrläggning för åker.

Torrläggning.

Dikningsförslaget avser dessa öppna dikens nygrävning och ersättande med rördiken i den utsträckning som bifogade plan-och profilritningar utvisa.

På grund av erfarenhet från närgränsande dikningsföretag med samma jordbeskaffenhet torde inga sådana omständigheter förefinnas som kunna verka hindrande på användandet av cementrör.

Areal, jordförbättring och kostnad.

Den i företaget ingående arealen och den genom dikningen möjliggjorda jordförbättringen finnes angiven i till syneprotokollet fogad hävdeförteckning och värderingslängd och utgör :

åker	10.815 har
med ett förbättringsvärde av	6580.- kr.
Lånesökandes andelar utgör:	
åker	10.815 har
med ett förbättringsvärde av	6580.- kr.

Själva dikningskostnaden finnes angiven i till syneprotokollet fogade kostnadsberäkningen.

Samtliga kostnader utgöra för:

Dikningen 4440.--kr.

Syneförrättningen 325.28 "

Betänkandet 82.80 "

Summa 4848.08 kr.

Lånesökandenas kostnader utgöra för:

Dikningen 4440.- kr.

Syneförrättningen 325.28 "

Betänkandet 82.80 "

Summa 4848.08 kr.

Deltagningskyldighet.

Denna är reglerad genom bestämmelserna i synemännens laga kraftvunna utlåtande.

Hinder mot företaget.

Enär syneförrättningen vunnit laga kraft finnes ej något hinder mot företagets utförande.

Liknande företag i orten.

Närmast belägna med statsmedel understödda liknande företag torde vara "Hannas Bollerups dikningsföretag av år 1927"

Nu avhandlade företag har ej förut varit föremål för offentlig myndighets prövning.

Beräkning av lån och anslag.

Relativkostnaden för företaget utgör 0.74.

Den summa som således författningsenligt skall kunna utgå som bidrag ur statens avdikningsanslag torde uppgå till 40.90 % av hela kostnaden eller 1982.86 kronor och lånet till 2865.22 kronor.

Tillstyrkan.

Hänvisande till förestående utredning tillstyrker jag att till utförande av detta företag beviljas bidrag ur statens avdikningsanslag med 1980 kronor och lån ur statens avdikningslånefond med 2865 kronor.

Utförande.

Vid arbetenas utförande skall iakttagas vad i synemännens laga kraftvunnena utlåtande bestämmes.

Arbetstid.

Till arbetenas utförande torde böra anslås en tidrymd av ett år.

Kristianstad 1 febr. 1933.

Lennart Holmström

Statens lantbruksingenjör

Bilagor.

- A Förteckning över fastighet till vilka lån sökes.
- B Diariebevis
- C Föreningshandling
- D Fullmakt för Johan Nilsson
- E Ett häfte synehandlingar
- F Ritningar i ett blad.

Socken, by och hemman	Registernummer	Littera å kartan	Hemmanstal	Ägofigrens nummer	Delägares namn, hemvist m. m. samt ägobeskrivning
1	2	3	4	5	6
Nygift a' de "handa" av län från Stahus ardlings- länfönd till utförande av "Bollnups Tingbarkadikning" av år 1932" för vilka län till Lyckes Christiansstad län Bollnups socken					
Bollnups säteri	16				Sudus Persson
"	116				Gustav Persson
"	117				Joen Mårtensson
"	125				Ture Mårtensson
"	126				Olof Lidholm
"	127				August Andersson
"	129				Nils Håkansson skubhus
Christiansstad i febr. 1932 Lennart Holmström Stahus länshuvudman					

106

A r e a l								Nuvarande värde			Blivande värde			Förbättringsvärde		
Åker		Äng och odlingsmark		Annan duglig mark		Impediment och högl. mark		pr har	pr ägofigur		pr har	pr ägofigur		pr har	pr ägofigur	
Har	ar	Har	ar	Har	ar	Har	ar	Kr.	Kr.	öre	Kr.	Kr.	öre	Kr.	Kr.	öre
7		8		9		10		11	12		13	14		15	16	

Kostnadsberäkning

Skrivingskostnader	5406	40	
Symförsäkringen	4440		
Belänslandet	325	28	
Vattenslutsavgift	82	80	
Samma kronor	3814	48	
	~~4848~~	~~08~~	

*) Minskningen vidtagen av K. Kongl. Landbrukstypelsen med stöd av från förtagsställarna intresserna vid kostnadsberäkning.

Vid arbetsplanens fortsättande har kostnaden för förtaget beräknats till 3814 kronor 48 öre.

Höckholmen den 3 augusti 1934

På K. Kongl. Landbrukstypelens vägnar:
Albert Smith

Att, såvitt framgår av härstädes fört vederbörligt diarium, besvär icke inom laga tid anförts mot en enligt uppgift den 17 augusti 1932 avslutad laga syneförrättning angående företag, benämnt "Bollerups Tingbackadikning av år 1932" och avseende torrläggning av mark inom Bollerups säteri i Bollerups socken, Kristianstads län; det varder härmed till bevis meddelat. Stockholm i Söderbygdens vattendomstols kansli den 21 december 1932.

Ex officio:

Sven Nordlund

Bil. C .

Undertecknade delägare i "Bollerups Tingbackadikning av år 1932" överenskomma härmed att gemensamt hos Kungl. Maj:t göra underdånig ansökan om största möjliga lån och anslag av allmänna medel till företagets utförande och uppdraga vi åt arbetsstyrelsens ordförande att å våra vägnar underteckna alla härför erforderliga handlingar och kontrakt samt åt arbetsstyrelsen att utkvittera och mot redovisningsskyldighet handhava oss beviljade statamedel. Bollerup d dec. 1932.

Olof Lidholm

Thure Mårtensson

Sven Mårtensson

August Andersson

Anders Persson

Johan Nilsson

Gustaf Svensson

Samtliga i Bollerup

Wilhelm Larsson

Hulda Larsson

n:o 7 Bollerup

n:o 7 Bollerup

Fullmakt för lantbrukaren Johan Nilsson n:o 29 Bollerup, att för Nils Håkanssons sterbhus å n:o 29 Bollerup räkning, underskriva alla vederbörliga handlingar av vad slag det vara må rörande Tingbacka dikningärföretag i Bollerups socken, godkännande vidombudets laga åtgärder.

Bollerup den 14 december 1932p

Karna Håkansson

Nils Nilsson

Alfred Nilsson

Holger Nilsson

Johanna Nilsson

Ida Nilsson

Härvid närvarande vittnen:

Gustaf Svensson

Wilhelm Lasson

Bollerup

Bollerup

Förestående avskrift av handlingar tillhörande
den av Kungl. Maj:t den 22/6 1932 fast-
ställda arbetsplanen vidimeras:

Samuel J. J. J. J.

28
gordh.
612
250

L 1*0608
DIARIE Nr 16913
K. LANTBRUKSSTYRELSEN
31 AUG. 1934

KONTRAKT.

(Arbetslöshetsföretag).

Sedan Kungl. Maj:t den

22 juni 1934

för

"Bollerups Tingbackadikning av år 1932" i Bollerups socken av

KRISTIANSTADS LÄN

under föreskrift, att understödstagare skall vara skyldig underkasta sig den granskning från Riksdagens revisorers sida rörande statsunderstödet användning, som Kungl. Maj:t kan komma att föreskriva, beviljat *dels ett lån* av tvåtusentvåhundrafemtio (2.250)

kronor att utgå från *statens avdikningslånefond*

och *dels ett statsbidrag* utan återbetalningsskyldighet av ettusenfemhundrasextio (1.560)

kronor att utgå från *reservationsanslaget till torr-*

läggningsföretag, ägnade att motverka arbetslösheten, ävensom fastställt en av

statens lantbruksingenjör L. Holmström vid syneförrättning år 1932 upprättad arbetsplan med därtill hörande kostnadsförslag, ha *undertecknad*, som av vederbörande intressenter utsetts till styrelse *förtroendeman* för företaget, *med*.

med Kungl. Lantbruksstyrelsen, å Kungl. Maj:ts och Kronans vägnar, avslutat följande kontrakt, varigenom *vi jag* för egen del samt å vederbörande intressenters i företaget vägnar åtag *oss mig* och förbind *oss mig*:

1:o) att utföra företaget i noggrann överensstämmelse med den av Kungl. Maj:t fastställda arbetsplanen med de eventuella ändringar däri, varom vederbörande myndighet må efter framställning besluta,

att, vid äventyr att bidragsrätten må kunna av Kungl. Maj:t förklaras förverkad, utan uppskov igångsätta företaget,

att fullborda arbetet till den 1 september 1935,

att vid företagets utförande iakttaga de föreskrifter, som av Kungl. Maj:t eller Lantbruksstyrelsen må hava meddelats,

att bestrida vad utöver beviljade statsmedel kan erfordras för företagets fullbordande,

att gälda vederbörande förrättningsman tillkommande gottgörelse enligt taxa även i fråga om av Lantbruksstyrelsen beordrad avsyning av företaget,

att, när sådant av Lantbruksstyrelsen påfordras, företaget behörigen verifierade räkenskaper för företaget ävensom att, därest det skulle visa sig, att torrlägningskostnad, varför statsmedel beviljats, beräknats till högre belopp än den verkliga kostnaden, vidkännas motsvarande minskning av lånet och statsbidraget,

att eljest på anfordran lämna de uppgifter rörande företagets utförande, som i särskild ordning må föreskrivas,

att underhålla det utförda arbetet intill dess sådan underhållsskyldighet kan varda andra i laga ordning ålagd eller vederbörande från underhållsskyldigheten befriats, samt

att vid arbetets utförande ävensom i fråga om underhållsskyldighetens fullgörande underkasta ^{oss} mig Lantbruksstyrelsens inseende och kontroll;

2:o) att för tjänsteman, som av Lantbruksstyrelsen eller Väg- och Vattenbyggnadsstyrelsen förordnas att verkställa besiktning eller avsyning av arbetet eller inspektion av underhållsarbetet, tillhandahålla den för företaget fastställda arbetsplanen med därtill hörande handlingar och ritningar;

3:o) att i händelse avvikelse utan därtill i vederbörlig ordning erhållet tillstånd skett från den fastställda arbetsplanen, eller arbetet icke blivit fullbordat inom därför bestämd tid och Lantbruksstyrelsen ej heller meddelat anstånd med dess utförande, eller Kungl. Statskontoret skulle finna den säkerhet, som blivit ställd för till Statskontoret avgiven skuldförbindelse angående lånets återbetalning, icke vidare nöjaktig, och ny säkerhet, som av Statskontoret godkännes, icke varder inom bestämd tid avlämnad, eller den bestämda annuiteten icke varder i behörig tid erlagd, låta det ankomma på Kungl. Maj:t att inställa all vidare utbetalning av statsmedel samt att återfordra vad därav uppburits, beträffande lånet dock endast därest icke beslut om detsammās återbetalning och fördelning blivit meddelat, att inom viss angiven tid på en gång eller efter hand inbetalas till Statskontoret, ävensom att å sålunda lyftade och återburna medel erlägga fem procent årlig ränta från lyftningsdagen till dess återbetalning sker;

4:o) att ifråga om tid för lyftande av statsmedlen i mån av arbetets fortgång låta gälla vad Lantbruksstyrelsen därutinnan bestämmer; och skall, därest icke Kungl. Maj:t med avseende å särskilda förhållanden prövar skäligt annorlunda förordna, någon del av statsmedlen innestå i Statskontoret intill dess arbetet blivit vederbörligen avsynat och av Lantbruksstyrelsen godkänt;

5:o) att vid avslutandet av detta kontrakt för förvaring i Lantbruksstyrelsens arkiv till Styrelsen överlämna bestyrkt avskrift och kopia av de till den fastställda arbetsplanen hörande handlingar och ritningar, ävensom att, innan sista delen av statsmedlen lyftes, till Lantbruksstyrelsen överlämna fullständig beskrivning jämte ritning över sådan avvikelse från den fastställda planen, vartill vederbörligt tillstånd meddelats;

6:o) att bestrida eller gottgöra alla kostnader av vad beskaffenhet de vara må, som i följd av erhållna statsmedel föranledas för Statskontoret;

7:o) att för fullgörande av detta kontrakt ävensom, därest mot kontraktet brytes, för återbäring av lyftade statsmedel jämte därå upplupen ränta, ställa sådan säkerhet, som av Lantbruksstyrelsen godkännes;

8:o) att till Statskontoret avgiva med behörig borgen eller annan säkerhet försedd skuldförbindelse angående lånets återbetalning; samt

9:o) att fullgöra de övriga åtaganden, som enligt gällande författningar i ämnet åligga mottagare av ifrågavarande statsmedel.

Härav äro två lika lydande exemplar upprättade, av vilka vardera kontrahenten tagit ett.

Bollerup den *20 aug.* 19 *34*

Gustaf Svensson

Att

Lantbrukaren Gustaf Svensson
Bollerup

i bägges vår närvaro egenhändigt undertecknat förestående kontrakt, intyga:

Wilhelm Larsson

Hulda Larsson

Adress *N: 7 Bollerup*

Adress *N: 7 Bollerup*

Med stöd av Kungl. brevet den *22 juni*
1934..... antager Kungl. Lantbruksstyrelsen,
å Kungl. Maj:ts och Kronans vägnar, detta
kontrakt.

Stockholm den *5 oktober* *1934*..

På Kungl. Lantbruksstyrelsens vägnar

Carl Gustaf

Vederbörandes uppmärksamhet fästes å bestämmelserna i 13 kap. 17 § vattenlagen, vari stadgas att, därest det framtida underhållet försummas, Konungens Befallningshavande eller annan myndighet Konungen bestämmer äger själv bota bristen på den försumliges bekostnad.

22/6 34

Socken, by och hemman	Registernummer	Littera & kartan	Hemmanstal	Ägofigurans nummer	Delägares namn, hemvist m. m. samt ägobeskrivning
1	2	3	4	5	6
Uppgift är de sökande av län från Statens avdelningslän för län till utifrån av "Bollnäs Tringbacka-dikning av år 1932" för vilka län tillstyrkes.					
Christianslads län					
Bollnäs socken					
Bollnäs säteri	16	1/5		✓ ✓	Anders Persson
"	116	3/100		+ ✓	Gustaf Jönsson
"	117	3/100		✓ ✓	Tore Mårkesson
"	125	3/100		✓ ✓	Ture Mårkesson
"	136	4/100		✓ ✓	Olof Lidholm
"	137	9/100		✓ ✓	August Andersson
"	139	153/1000		✓ ✓	Nils Håkansson skibhus
Christianslads i febr. 1933. ~~Samuel Jönsson~~ Statens län för län i gnyjor					

vll.

[illegible]

1934 den 5 okt.

Uppgift jämlikt stadgandet i 1 §, 1 stycket, av lag om kronans för-
månsrätt för avdikningslån den 14 juni 1929 (nr 164).

Företagets namn: "Bollerups Tingbackadikning av år 1932" i Bollerups
socken av Kristianstads län.

Lån 2.250 kronor från statens avdikningslånefond enligt Kungl. Maj:ts
beslut den 22 juni 1934.


Lånet har beviljats för nedanstående, i utredningen angående dotterns
upptagna fastigheter.

Socken, by och herman	Mantal	Register- nummer	Ägare
<u>Bollerups socken.</u>			
Bollerups säteri	1/5	6 1	Anders Persson
"	3/100	16 1	Gustav Svensson
"	3/100	17 1	Oven Mårtensson
"	3/100	35 1	Ture Mårtensson
"	4/100	36 1	Olof Licholm
"	9/100	37 1	August Andersson
"	153/1000	39 1	Sils Håkansson's sterbhug

Stockholm den 5 oktober 1934.

På Kungl. Lantbruksstyrelsens vägnar

Olof Fredholm

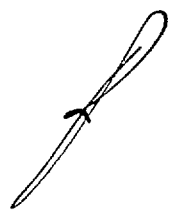

Godk. 5/10 1934

DIARIE N^o 16914
K. LANTBRUKSSTYRELSEN
31 AUG. 1934

Bevis

över verkställd avsyning av torrlägningsföretag.

Företagets namn: Bollerups Tingbackadikning av år 1932 i Bollerups socken av Kristianstads län.

Planen fastställd den 22 juni 1934,

Lån från statens avdikningslånefond 2.250 kronor.

Bidrag från reservationsanslaget till torrlägningsföretag, ägnade att motverka arbetslösheten, 1.560 kronor.

Kontrakt om arbetets utförande antaget av sökandena.

Fastställd arbetstid till den 1 september 1935.

Ordförande i företagets styrelse: lantbrukaren Gustaf Svensson, Bollerup pr Bollerup.

Avsyning verkställd av förste assistenten Lars Kullman.

Företaget befanns därvid vara i sin helhet utfört i överensstämmelse med den fastställda arbetsplanen, och tillstyrker jag dess godkännande.

Kristianstad den 30 augusti 1934.

Arvid Toimäki
statens lantbruksingenjör.



Arvid Toimäki