

Glemminge / och 30 dikningsföretag av år 1932.

Förslag till dikning inom Glemminge

i Glemminge socken, Kristianstads län,
upprättat vid syneförrättning enligt vattenlagen
år 1932 av

Arnar Petrus Fröm.



Statens lantbruksingenjör.

Registernummer

Glemminge socken.


A	Glemminge	44', 45' gemensamt
B	"	30'
C	"	18
D	"	10
E	"	11
F	"	av / 23
G	"	av / 23

Förslag till dikesöga.

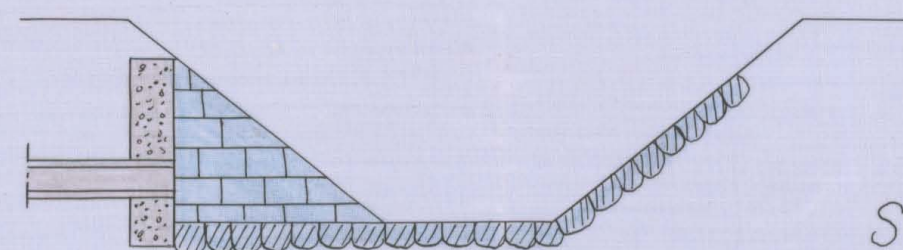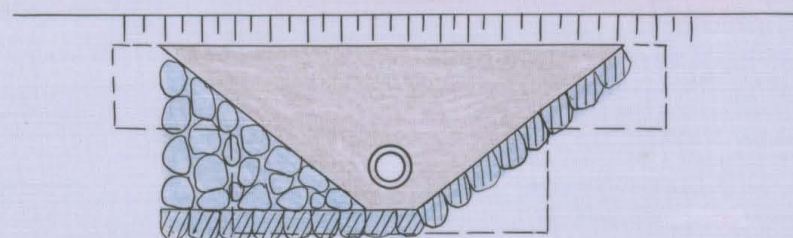

Skala 1:50



Förslag till ragningsbrunn.

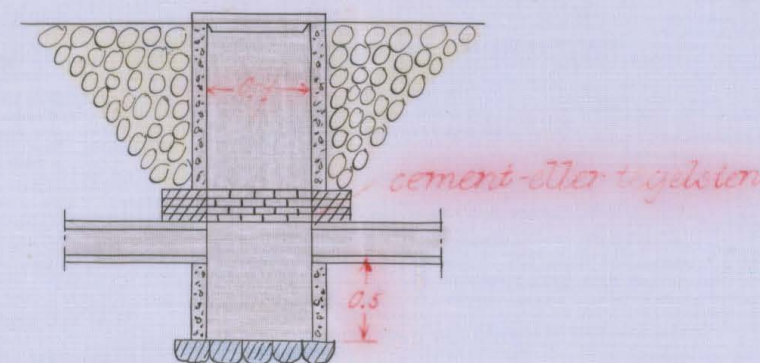


SK.N. 001

L 1-0025


Av 611 Kristianstads län

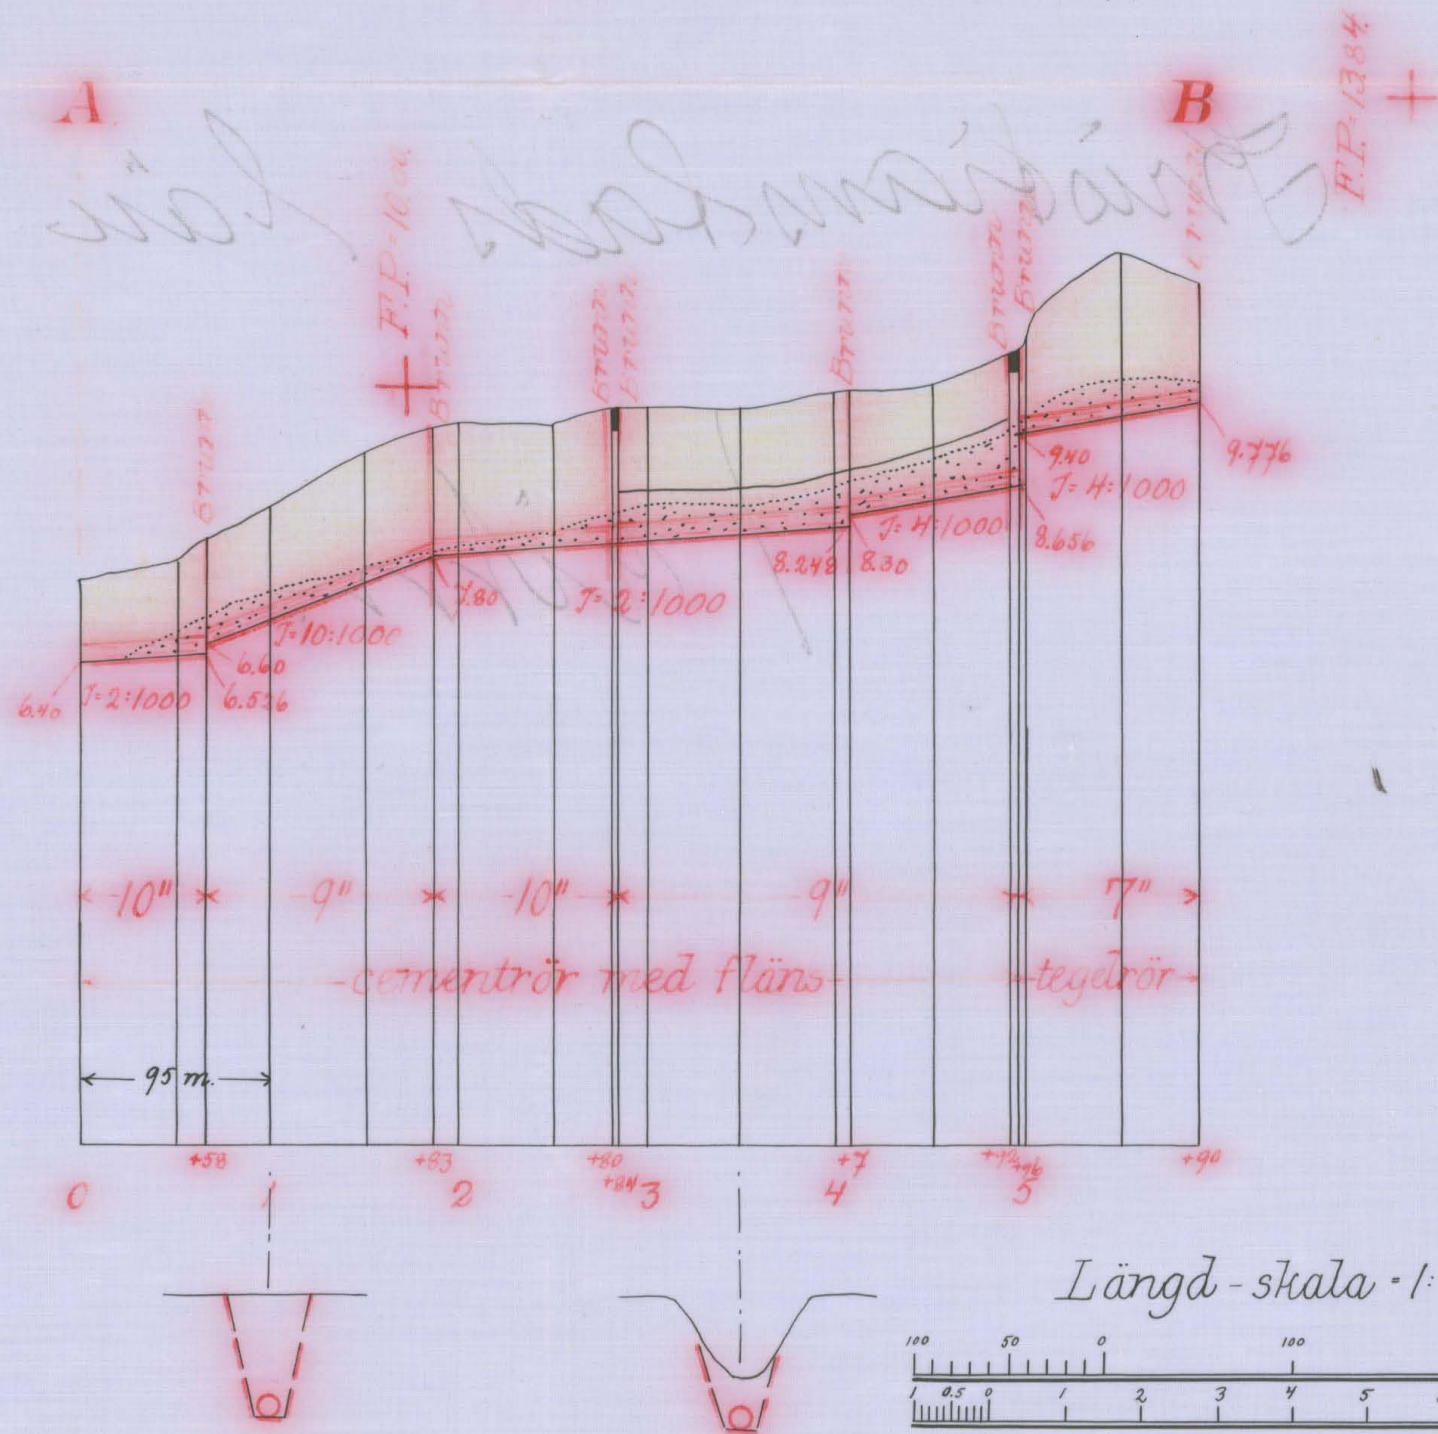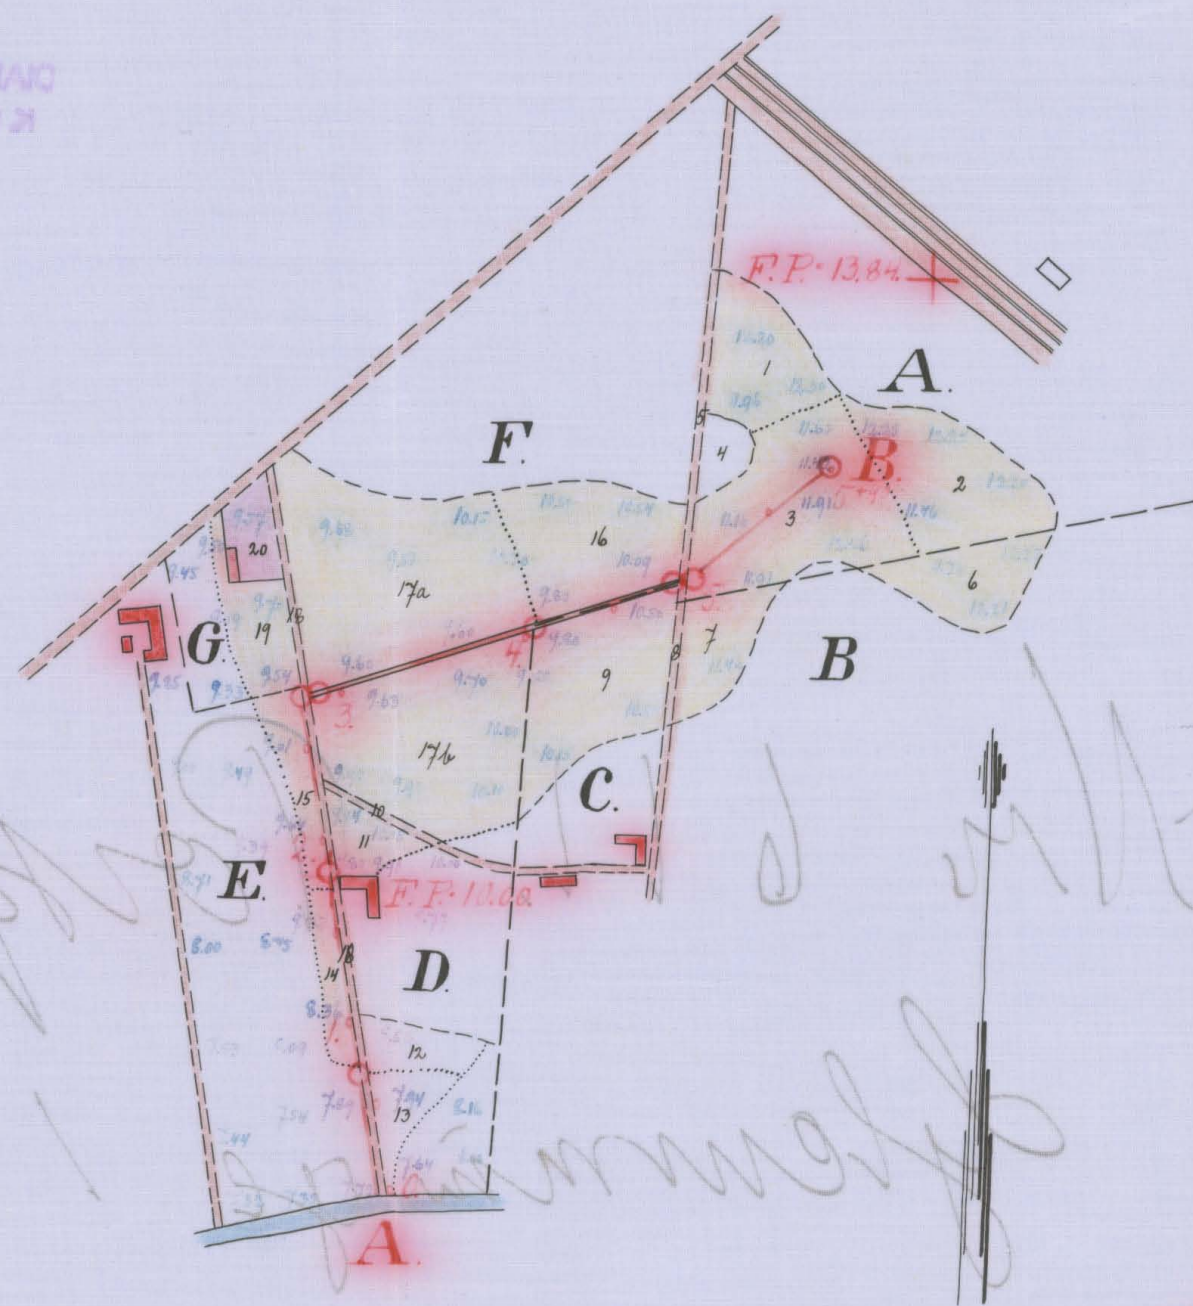

Längd-skala 1:4000

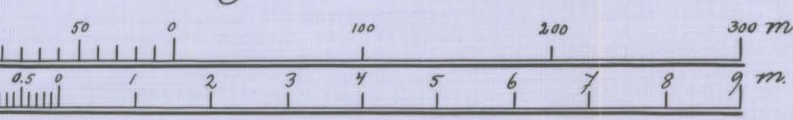

Höjd- och sektionsskala 1:100

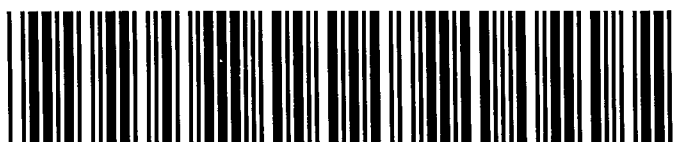

Akt nr:

11-KLS-625

L 1*0625
DIARIE Nr 16463
K. LANTBRUKSSTYRELSEN
23 AUG. 1934

5145
DIARIE Nr
K. LANTBRUKSSTYRELSEN
10 FEB. 1931

22 JUN. 1934
i und. anm.



enligt vattenlagen angående dikning inom

Glemminge n:o 1-30 i Glemminge socken, Kris-

tianstads län.

År 1932 den 27 maj inställde sig undertecknad statens lantbruksingenjör i Ingelstorps kommunalrum för att på grund av länsstyrelsens förordnande verkställa syneförrättning enligt vattenlagen angående dikning inom Glemminge 1-30 i Glemminge socken, Kristianstads län. Efter personliga kallelser hade till sammanträde infunnit sig:

Birger Bernhoff, Glemminge

Ivar Andersson, "

Anders Jönsson, " , genom Anders Gustafsson, Glemminge

Maria Malmgren, " , genom Ernst Malmgren, " enl.

fullmakt bil. 1.

Såsom gode män: Per Nilsson, Ingelstorp, och Anders Olsson, Fröslöv, vilka båda avlagt föreskriven ed.

Fru Elida Bengtsson, Glemminge.

§ 1.

Det för undertecknad utfärdade förordnandet samt ansökan därom upplästes /bil.2/.

§ 2.

På därom framställd fråga yppades ej någon jävsanmärkning mot synemännen, ej heller visste sig dessa stå i jävsförhållande till sakägare.

§ 3.

Till förrättningsmannen hade inkommit skrivelse enligt vilken Ivar Andersson och Birger Bernhoff, båda i Glemminge, förenade sig med sökanden. Föreningshandlingen /bil.3/, som upplästes, vidhölls, vilket styrktes av synemännen genom anteckning å akten i fråga.

§ 4.

Sökandena yrkade täckt avloppsdikes anläggande till sådant djup och dimensioner, att deras därav beroende mark kunde torrläggas till lagenligt djup för åker samt att kostnaderna skulle fördelas enligt lag.

§ 5.

Ernst Malmgren och Anders Gustafsson förmenade att deras huvudmän ej hade någon nytta av företaget och yrkade befrielse för dessa att delta.

§ 6.

Förrättningsmannen kungjorde, att synemännen omedelbart efter sammanträdet komme att vidtaga för ärendets vidare handläggning nödiga undersökningar och värderingar samt att nytt sammanträde komme att hållas i Glemminge kommunalrum tisdagen den 14 juni 1932 kl. 11 f.m. till vilket sammanträde inga andra kallelser än detta meddelande komme att utgivas.

§ 7.

Då intet vidare förekom upplästes dagens protokoll och slöts sammanträdet.

Ort och tid som ovan

Lennart Holmström

Statens lantbruksingenjör

Pär Nilsson

And. Olsson

År 1932 den 14 juni.

Denna dag sammanträdde synemännen i Glemminge kommunalrum
varvid följande sakägare tillstädeskommo:

Birger Bernhoff, Glemminge,

Anders Jönsson, " , genom Anders Gustafsson, Glemminge

enligt fullmakt bil.4.

Fru Maria Malmgren, Glemminge, genom Ernst Malmgren enligt full-
makt bil.5,

Ivar Andersson, Glemminge

Fru Elida Bengtsson, Glemminge.

§ 8.

Förrättningsmannen framlade det upprättade dikningsförslaget
samt uppläste hävdeförteckning, ägobeskrivning och värderingslängd
i sammandrag /bil.6/, kostnadsberäkning /bil.7/ och kostnadsför-
delningslängd /bil.8/.

§ 9.

Synemännen avgåvo sitt utlåtande /bil.9/

§ 10.

Det beslöts att styrelsen för företaget skulle utgöras av en
person och valdes kommunalordföranden Birger Bernhoff, Glemminge
pr Glemmingebro, till styrelse.

§ 11.

Räkning å förrättningskostnaderna bifogades protokollet
/bil.10/.

§ 12.

Då intet vidare förekom förklarades förrättningen avslutad

och upplästes dagens protokoll. Ort och tid som ovan.

Lennart Holmström

Statens lantbruksingenjör

Per Nilsson

And. Olsson

Bil. 1 .

Fullmakt för innehavaren att å sammanträde den 27 dennes angående dikningeföretag min talan föra och min rösträtt utöva; godkännande jag ombudets laga åtgärder. Glemminge den 26/5 1932.

Maria Malmgren

Bevittnas:

E.Larsson

A.Larsson

Bil. 2.

Till Länsstyrelsen i Kristianstads län.

Undertecknad får härmed vördsamt anhålla om förordnande för Statens lantbruksingenjör att verkställa syneförrättning enligt vattenlagen å avloppsdike från vattenberörda marker till Glemminge n:o 1 i Glemminge socken av Kristianstads län.

Alla av företaget beroende torde först av förrättningsmannen med säkerhet kunna angivas. Glemminge den 14 maj 1931.

Henrik Nyman, Glemminge n:o 1

Bevittnas:

Eric Kullman

R E S O L U T I O N .

Jämlikt 10 kap. 33 § vattenlagen förordnar länsstyrelsen

Statens lantbruksingenjör Lennart Holmström att i enlighet med föreskrifterna i ovan åberopade lag, därest laga hinder ej möter, verk-

ställa den uti bilagda ansökan påkallade förrättning; skolande sökanden tillställa förrättningsmannen detta förordnande.

Kristianstads landskänsl den 14 augusti 1931.

Joh. Nilsson

Gösta Ek

Bil. 3.

Undertecknade förena sig härmed med Henrik Nyman, Glemminge n:o 1, i hans den 14 maj 1931 daterade ansökan om syneförrättning enligt vattenlagen å avloppsdiken från vattenberörda marker till Glemminge n:o 1 m.fl. hemman i Glemminge socken av Kristianstads län. Glemminge den 23 mars 1932.

Birger Bernhoff

Ivar Andersson

Förestående föreningshandling är uppläst vid laga syneförrättning den 27 maj 1932 och vidhölls vid förfrågan därom betyga

Lennart Holmström

Statens lantbruksingenjör

Per Nilsson

And. Olsson

Bil. 4.

Fullmakt för min svärson Anders Gustafsson 15 Glemminge, att vid dikningsföretagsammanträde i Glemminge kommunalrum tisdagen den 14 juni 1932 kl. 11 f.m. min talan föra och utöva min rösträtt; godkännande jag ombudets laga åtgärder.

Glemminge n:o 1 den 13/6 1932.

Anders Jönsson

Bevittnas:

A. Thornberg

A. Larsson

Fullmakt för Ernst Malmgren n:o 1 Glemminge, att vid dikesföretagssammanträde i Glemminge kommunalrum tisdagen den 14 juni 1932 kl. 11 f.m. föra min talan och utöva min rösträtt; godkännande jag ombudets laga åtgärder. Glemminge den 14/6 1932.

Maria Malmgren

Bevittnas:

A.Thornberg

A.Larsson

A r e a l								Nuvarande värde			Blivande värde			Förbättringsvärde		
Åker		Äng och odlingsmark		Annan duglig mark		Impediment och högl. mark		pr har	pr ägofigur		pr har	pr ägofigur		pr har	pr ägofigur	
Har	ar	Har	ar	Har	ar	Har	ar	Kr.	Kr.	öre	Kr.	Kr.	öre	Kr.	Kr.	öre
7		8		9		10		11	12		13	14		15	16	
<u>Skåde för bekräftning, ägo beskrivning och pådermning</u> <u>längd</u> över vattenståndade marker till Skumminge by i Skumminge socken av Kristians Leds län; uppt räddad vid syn enligt vattenlagen år 1932.																

Socken, by och hemman	Registernummer	Littera å kartan	Hemmansstal	Ägarens nummer	Delägares namn, hemvist m. m. samt ägobeskrivning
1	2	3	4	5	6
<u>Glumminge socken</u> <u>Glumminge</u>	^{44 1/2} 45 1/2 gmn	A	^{1 3/8} ghs		<u>Orthosias Lihet börs boställe</u> <u>M: Birger Bernhoff</u> 1 åker, mylla jrn lera 2 " " 3 " " 4 " högländ mark, förbättras ej 5 väg inip. <u>Summa</u>
<u>M</u>	30'	B	1		<u>Alms allhemman</u> <u>M: Birger Bernhoff</u> 6 åker, mylla jrn lera 7 " " 8 väg inip. <u>Summa</u>
<u>M</u>	18	C	1/24		<u>Hurik Nyman</u> 9 åker, mylla jrn lera <u>Summa</u>
<u>M</u>	110	D	39/480		<u>Anders Jönsson</u> 10 väg inip. 11 åker, mylla jrn lera 12 " , förbättras ej 13 " " " <u>Summa</u>

A r e a l								Nuvarande värde			Blivande värde			Förbättringsvärde		
Åker		Äng och odlingsmark		Annan duglig mark		Impediment och högl. mark		pr har	pr ägofigur		pr har	pr ägofigur		pr har	pr ägofigur	
Har	ar	Har	ar	Har	ar	Har	ar	Kr.	Kr.	öre	Kr.	Kr.	öre	Kr.	Kr.	öre
7		8		9		10		11	12		13	14		15	16	
037.0								1600	592	-	2000	740	-	400	148	-
053.0								1400	742	-	2000	1060	-	600	318	-
078.0								1600	1248	-	2000	1560	-	400	312	-
							010.0									
							005.0									
168.0							015.0		2582	-		3360	-		778	-
030.0								1400	420	-	2000	600	-	600	180	-
024.0								1600	384	-	2000	480	-	400	96	-
							002.0									
054.0							002.0		804	-		1080	-		276	-
063.0								1600	1008	-	2000	1260	-	400	252	-
063.0									1008	-		1260	-		252	-
							002.0									
014.0								1400	196	-	2000	280	-	600	84	-
							014.0									
							014.0									
014.0							030.0		196	-		280	-		84	-

Socken, by och hemman	Registreringsnummer	Littera å kartan	Hemmansstal	Ägofigurans nummer	Delägares namn, hemvist m. m. samt ägobeskrivning
1	2	3	4	5	6
<u>Skumminge</u>	1"	F	33/320		<u>Pri Malungrens skoblar</u> <u>M: brud Malungren</u> 14 åker, mylla jrn lsa 15 " "
					<u>Summa</u>
<u>Id</u>	av/23	F	av 143/240		<u>Loar Andersson</u> 16 åker, mylla jrn lsa 17a " " 17b " " 18 väg nyp. <u>Summa</u>
<u>Id</u>	av/23	G	av 143/240		<u>Olida Brughron</u> 19 åker, mylla jrn lsa 20 lout " <u>Summa</u>
					<u>Sammandrag.</u>
<u>Skumminge socken</u>					
<u>Skumminge</u>	44/2 45/2 gsm	A	13/8 glu.	1	<u>Olcl. Linobad. M: Bruger Brunkoff</u>
"	30'	B	1	2	<u>Musal Lunnan</u> <u>Jm</u>
"	18	C	1/24	1	<u>Henrik Nyman</u>
"	110	D	29/480	1	<u>Anders Jönsson</u>
"	1"	F	33/320	1	<u>Pri Malungrens skoblar</u> <u>M: brud Malungren</u>
"	av/23	F	av 143/240	1	<u>Loar Andersson</u>
"	av/23	G	av 143/240	1	<u>Olida Brughron</u> <u>Summa</u>

A r e a l								Nuvarande värde			Blivande värde			Förbättringsvärde		
Åker		Äng och odlingsmark		Annan duglig mark		Impediment och högl. mark		pr har	pr ägofigur		pr har	pr ägofigur		pr har	pr ägofigur	
Har	ar	Har	ar	Har	ar	Har	ar	Kr.	Kr.	öre	Kr.	Kr.	öre	Kr.	Kr.	öre
7		8		9		10		11	12		13	14		15	16	

Kostnadsförslag.

Skumning 1 och 30 dikningsförslag av år 1932.

Timpenning: Kronor.

Läge	Längd m.	Arbete, jordmän m. m.	Antal	à kr.	Kostnad		Summa	
					Kr.	öre	Kr.	öre
1	2	3	4	5	6		7	
0-5+90	590	<u>Dikningskan A-B</u>						
0-0+58	58	Schaktning för lästet ledning, rörans läggning, dikningsjordens återfyllning m. m. lu.	58	2.50	145-			
0-0+58	58	10" murstör m. fläns (bl. 1:2:2).	58	2.25	130	50	275	50
0+58-1+83	120	Schaktning för lästet ledning, rörans läggning, dikningsjordens återfyllning m. m. lu.	120	2.00	240-			
0+58-1+83	120	9" murstör m. fläns (bl. 1:2:2).	120	2.00	240-		480	-
1+83-2+84	101	Schaktning för lästet ledning, rörans läggning, dikningsjordens återfyllning m. m. lu.	101	2.20	222	20		
1+83-2+84	101	10" murstör m. fläns (bl. 1:2:2).	101	2.25	227	25	449	45
2+84-4+96	212	Schaktning för lästet ledning, rörans läggning, dikningsjordens återfyllning m. m. lu.	212	1.00	212-			
2+84-4+96	212	9" murstör m. fläns (bl. 1:2:2).	212	2.00	424-		636	-
4+96-5+90	94	Schaktning för lästet ledning, rörans läggning, dikningsjordens återfyllning m. m. lu.	94	2.00	188-			
4+96-5+90 0+58, 1+83, 2+84, 2+84, 4+7, 4+92, 4+96, 5+90	94	7" tegelrör, frakten inburen st.	320	0.45	144-		332	-
		Införingsbrunnar av betong enligt ritning st.	8	40.00			320	-
		Diknings av betong enl. ritning "	1	50.00			50	-
		För oförutsedda fall, arbetets sittsyn m. m. tillägges ca 10 %					257	05
		<u>Summa</u>					2800	-
		Skumning den 14 juni 1932						
		Lennart Holmström						
		Stabens landbruksingenjör						

Utskuds för delningslängd för Skumminge 1030 delningsföretag
av år 1932

Soken, ky, herman	Regis herman	Littera a herman	Mantal	Delägare	Söande	Förhållnings- värde		Fördelnings tal	Bränsnad kostnad		Förhållnings- kostnad	
						kr.	ö.		kr.	ö.	kr.	ö.
Skumminge socken												
Skumminge	441/451	A	13/8 gds	Ödelassastillet lömskallä								
"	30'	B	1	Mr: Birger Bernhoff	sk.	778	-	21.74	608	72	55	84
"	18	C	1/24	Mr: Birger Bernhoff	sk.	276	-	7.71	215	88	19	80
"	1 ¹⁰	D	39/480	Henrik Nyman	sk.	252	-	7.04	197	12	18	08
"	1"	E	33/320	Anders Johansson		84	-	2.35	65	80	6	04
"				Per Hållgrens stb.								
"	av 1 ²³	F	av 143/240	Mr: Ernst Hållgren		220	-	6.15	172	20	15	80
"	av 1 ²³	G	av 143/240	Isak Andersson	sk.	1704	-	47.63	1333	64	122	35
"				Olida Bruggren		264	-	7.38	206	64	18	96
Summa						3578	-	100.00	3800	-	256	87
Skumminge den 14 juni 1932												
Lennart Holmström												
Statens landbeskrivningsför												
Per Nilsson												
And. Olsson												

U T L Å T A N D E

avgivet vid syneförrättning enligt vattenlagen angående dikning inom Glemminge 1,30 och 45 i Glemminge socken, Kristianstads län.

1:o. Företaget, som avser anläggandet av dike från odlad mark är enligt synemännens förmenande att hänföra till dikning. Mot företagets utförande på sätt i detta utlåtande närmare angives finnes enligt synemännens förmenande ej något laga hinder.

2:o. Sökande till företaget äro:

Henrik Nyman för Glemminge 1,	8
Ivar Andersson för "	23 1
Birger Bernheff för "	30 ¹ , 44 ¹ , 45 ¹ .

Företagets utsträckning är beroende av sökandenas yrkanden och förefintliga fallförhållanden och omfattar syneförrättningen i anledning härav den dikessträcka, som å hithörande plankarta är utmärkt med röda linjer och bokstäverna A-B.

3:o. Den vattenskadade mark, som av företaget tillskyndas båtnad är avfattad å hithörande plankarta. Såsom betalningsskyldig till företaget anses all mark, vars torrläggning till 1.2 meters djup är beroende av dikningen och som genom denna vinner möjlighet till förbättrad torrläggning, d.v.s. all mark, belägen under en kurva, avvägd till 1.2 meters höjd över vanligt medelvattenstånd i diket med tillägg för behövlig höjdskillnad mellan detta vattenstånd och eventuella täckdikesögon samt för fall åts sidorna mot diket räknat, vilket fall beräknats lika med markytans, dock ej överstigande 1.5:1000.

4:o. Den i föreliggande fall uppkommande båtnaden består i höj-

hing av jordens alstringsförmåga.

Enär jordägarnas deltagningsskyldighet i företaget är beroende av den värdeförändring, som tillskyndas jorden genom företagets utförande, har denna värdeförändring måst utrönas. För detta ändamål hava synemännen åsatt varje ägofigur ett värde, som i kronor uttrycker jordens värde efter företagets utförande.

Vid denna värdering har hänsyn tagits till jordens naturliga beskaffenhet såväl till matjord som alv samt till dess belägenhet men ej till jordens mer eller mindre goda brukning och därav uppkommande större eller mindre växtkraft.

Jordens värde före företagets utförande anse synemännen vara i det stora hela en produkt av dess värde i fullt torrlagt skick och den större eller mindre grad av försumpning, jorden lider av. Jord, som ligger i jämnhöjd med eller under den försumpande vattenytan har grad 0.0; anses sålunda för närvarande sakna värde. Jord, som ligger i jämnhöjd med eller högre än kurvan för den vatten-skadade marken, har grad 1.0; d.v.s. dess värde före och efter företagets utförande sammanfalla.

Höjdskillnaden mellan den försumpande vattenytan och kurvan delas i tio höjdgrader med sinsemellan lika höjdskillnad. Varje ägofigurernas höjdläge motsvaras alltså av en viss försumpningsgrad. Denna är uträknad för varje figurs medelhöjd. Genom reduktion av ägofigurernas blivande värde med denna för varje ägofigur uträknade grad erhålles ägofigurens nuvarande värde. Skillnaden mellan dessa två värden motsvarar den genom företagets utförande uppkommande förbättringen. Denna är uträknad för varje ägolett och återfinnes i värderingslängdets kolumner 15 och 16.

5:o. För att den beräknade jordförbättringen skall kunna örnås måste dikningsarbetet verkställas i full överensstämmelse med förslaget som är upprättat med hänsyn tagen till framrinnande vattenmängd, markens lutningsförhållanden, dikningsarbetenas ändamål m.m.

Nederbördsområdet är direkt inmätt och utgör:

i punkt 0+58	21 hektar
1+83	20 "
2+80	19.5 "
4+7	16 "
4+92	13 "
4+96	12 "
B	10 "

På sökandenas yrkanden och med stöd av bestämmelserna i vattenlagens kap. 7 § 4 bestämma synmännen, att diken ska göras täckta.

Vid bestämmandet av rördimensionerna hava synmännen utgått från en största avrinning av 1 sekundliter pr hektar.

För övrigt hänvisas till plan-, profil- och sektionseritningarna samt till kostnadsförslaget.

6:o. Brobyggnader förekomma ej. Företaget berör ej allmän väg.

7:o. Framställning om ersättning för skada å växande gröda på grund av företagets utförande skall göras skriftligen till arbetsstyrelsen och senast den dag, då företaget genom avsyningsbevisets uppläsande å allmänt sammanträde med sakägarna förklarats avsevärt och godkänt. Ersättningsbeloppet skall bestämmas av två stycken

av arbetsstyrelsen tillkallade ojävige män.

För övrigt skola inga ersättningar utgå.

8:o. Torrläggningssamfälligheten skall utgöra en avdelning och till grund för fördelningen av samtliga med företaget förenade kostnader av vad slag de vara må skall läggas de bättnadsvärden, som finnas angivna i värderingslängdens kolumner 15 och 16. I kostnadsfördelningenslängden finnes med iakttagande härav angivet vars och ens deltagningsskyldighet i förbättringsvärde och procenttal samt den kostnad, som i enlighet med det upprättade kostnadsförslaget åligger varje sakägare.

9:o. Företaget skall benämnas "Glemminge 1 och 30 dikningsföretag av år 1932".

Dessa angelägenheter skola handhavas av en arbetsstyrelse, som väljes på allmänt sammanträde med sakägarna enligt föreskrifterna i vattenlagens kap. 7:64.

Arbetsstyrelsens åliggande äro:

att jämlikt föreskrifterna i vattenlagens kap. 7:62 anmäla styrelseval hos länsstyrelsen;

att å offentlig auktion eller genom infordrande av anbud försälja arbetet på förmånligaste sätt samt till entreprenör, som kan av statens lantbruksingenjör i länet godkännas;

att själv och genom tillkallade av sakkunnig person övervaka arbetets utförande i full överensstämmelse med det upprättade förslaget;

att verkställa behöfliga utdebiteringar och fördelningar av kostnaderna;

att föra räkenskaper över arbetet och årligen redovisa dessa för

delägarna;

att genom kringssänd kallelselista, å vilken kallade delägare teckna sina namn eller på annat i vattenlagens kap. 7:64 fastställt sätt, senast åtta dagar i förväg, vid behov, dock minst en gång årligen kalla delägarna till sammanträde för gemensamma angelägenheters dryftande;

att ombesörja dikenas vidmakthållande och uppränsning å årstid, då växande gröda därav minst tager skada, samt

att i övrigt vidtaga alla åtgärder som kunna befrämja arbetets verkställande och vidmakthållande.

10:10. Beträffande arbetets utförande stadga synemännen:

att innan arbetet påbörjas skall

1/ denna syneförrättning hava vunnit laga kraft;

2/ länsstyrelsen hava underrättats om styrelseval;

att arbetet skall vara fullbordat inom utgången av år 1933;

att arbetet skall utföras i full överensstämmelse med det upprättande förslaget, dock att mindre ändringar, som under arbetets utförande kunna visa sig lämpliga beträffande dikenas läge och anhet, som ej inverkar minskande på torrläggningens djup eller på avrinningen och varom berörda sakägare äro eniga, må efter hörande av statens lantbruksingenjör och efter hans skriftliga medgivande företagas;

att cementrören skola gjutas av svensk cement, i blandning magrast 1:2:2; att de skola godkännas av statens lantbruksingenjör eller dennes ombud innan de nedläggas och att deras läge skall kontrolleras av statens lantbruksingenjör eller dennes ombud innan de höljas;

att den, som åtagit sig arbetet ej må erhålla slutlikvid förrän arbetet i sin helhet godkänts av statens lantbruksingenjör eller den han i sitt ställe sätter.

11:o. Räkning av brunnar skall ske minst två gånger årligen och så ofta behovet det påkallar. Koppling direkt till rörsträng förbjudes såvida ej statens lantbruksingenjör därtill givit sitt skriftliga tillstånd.

12:o. Kostnaderna för denna syneförrättning skola vid förrättningen avslutande av sökandena ^(förskjutas) men om arbetet kommer till utförande gäldas av samtliga sakägare på sätt i detta utlåtande föreskrives.

13:o. Är någon missnöjd med åtgärd eller beslut under denna syneförrättning eller med detta synemännens utlåtande ingive inom sextio dagar från den dag förrättningen förklarats avslutad sina till Söderbygdens vattendomstol i Stockholm ställda besvär. I besvaren skola fullständigt upptagas klagandens alla påståenden och skälen därför och skola vid besvaren fogas de handlingar, klaganden vill åberopa till stöd för ändringssökandet. Besvaren skola ingivas i tre exemplar. Glemminge den 14 juni 1932.

Lennart Holmström

Statens lantbruksingenjör

And. Olsson

Per Nilsson

ARVODESRÄKNING

Bil. 10.

för laga syneförrättning angående *Stumminge 1 och 30 dikningsförslag*
av år 1932.

socken och *län,*
upprättad enligt nedanstående §§ i lantbruksingenjörstaxan av den 27 juni 1930.

År och månad	Dag	A r b e t e	An- tal	å kr.	Kr.	öre	Kr.	öre
1	2	3	4	5	6		7	
		Kallelser och kungörelser, § 5, ...	<i>9</i>	<i>0,50</i>			<i>4</i>	<i>50</i>
		Ägomätning: i skala 1. 4000, §§ 6—10						
		a) för mätningens områdes gränser enl. tariff I, ...						
		1) i åker, raklinje		<i>1,50</i>				
		krokinje	<i>2</i>	<i>3,00</i>	<i>6</i>	<i>-</i>		
		i annan mark, raklinje		<i>3,00</i>				
		krokinje		<i>6,00</i>				
		2) för strandsträckor utefter sjö o. vattendrag med bredd över 15 m.						
		i åker, raklinje		<i>3,00</i>				
		krokinje		<i>5,00</i>				
		i annan mark, raklinje		<i>5,00</i>				
		krokinje		<i>11,00</i>				
		3) för strandsträckor utefter mindre vattendrag, bredd 10—15 meter						
		i åker, raklinje		<i>1,00</i>				
		krokinje		<i>2,00</i>				
		i annan mark, raklinje		<i>2,00</i>				
		krokinje		<i>5,00</i>				
		b) för mätningens områdes olika ägoslag, ägofigurer och areal enl. tariff II						
		åker, medelareal <i>44</i> ar	<i>14</i>	<i>0.24</i>	<i>3</i>	<i>36</i>		
		har	<i>6.24</i>	<i>0.78</i>	<i>4</i>	<i>86</i>		
		äng och odlingsmark, medelareal						
		har						
		annan mark och impediment, medelareal <i>8</i> ar	<i>7</i>	<i>0.05</i>		<i>35</i>		
		har	<i>0.57</i>	<i>0.78</i>		<i>44</i>		
		Tillägg för mätning i skala 1:						
		c) för vattenavlopp enl. tariff III med en medelbredd av <i>>15</i> 10—15 m.						
		i åker o. d., raklinje						
		krokinje						
		i annan mark, raklinje						
		krokinje						
		d) för textning, skala o. d., 1:sta regalarcket bladet			<i>4</i>	<i>-</i>		
		övriga regalarck blad					<i>19</i>	<i>01</i>
		Överföres					<i>23</i>	<i>51</i>

1	2	3	4	5	6	7
1932		Överfört				23 51
23/3 - 24/3		Avvägning:				
		a) avvägning, längdmätning o. d., § 46, mom. 4	0.5	12,00	6 -	
		b) ytaavvägning, § 11, mom. 1, tariff IV				
		i öppen mark, medelantal punkter pr har	8	0.50	4 -	
		avvägda punkter	74	0.03	2.22	
		i annan mark, medelantal punkter pr har				
		avvägda punkter				
		c) begränsningskurva, § 11, mom. 2:				
		i öppen mark	1.5	2,00	3 -	
		i annan mark		5,00		15.22
		Arealuträkning , § 13, tariff V, medelareal 32 ar,	21	0.05	1.05	
			6.81	0.10	68	1.73
		Ägobeskrivning , § 14, ägofigurer		0,04		1.50
		Markvärdering:				
		a) uppskattning och värdering, § 46, mom. 5		12,00		
		b) gradtabell eller kurva, § 16, mom. 1,				
		för första kilometern av avlopps längd			4 -	
		för öviga kilometer		1,50		
		c) uträkning därmed av värde pr ytenhet, § 16, mom 2, värdetal	14	0,06	84	
		d) uträkning av förbättring eller försämring, § 17 ägofigurer	14	0,12	1.68	6.52
		Längdprofil , § 19 längdskala 1:				
		a) uppritning enl. tariff VI, 1) endast markyta				
		2) befintligt avlopp ell. vall	0.59	3.50	2.06	
		Tvärsektioner §§ 21 och 22 i skala 1:100,				
		vid uppritning av endast befintlig eller ny sektion				
		vid uppritning av såväl befintlig som ny sektion	2	0.25	50	
		Antal profil- och sektionsritningar	1	3,00	3 -	5.56
		Hydrografisk utredning , §§ 23 och 48, grundbelopp			2 -	
		för vattenområdets areal		0,02		
1	//	dagar	1/4	12,00	3 -	5 -
		Dimensionsberäkning , § 24				
		a) för öppet avlopp, utan särskild beräkning		3,50		
		tillägg för särskild beräkning av dimensionerna		1,00		
		" " våta sektionsarean vid h. v. y. 0,50 kr. pr m ²				
		nämligen m ² sektion på				
		" " " "				
		" " " "				
		" " " "				
		b) täckt ledning, 1) inre diameter intill 20 cm.		6,00	6 -	
		2) " " över 20 "		10,00	10 -	16 -
		Inritning å kartan av avlopp och vallar , § 26 grundbelopp			1	
		tillägg för varje cm. verkligt mått å kartan	15	0,03	45	1.45
		Överföres				76.49

1	2	3	4	5	6	7
		Överfört				76 49
		Arbetsbeskrivning, § 27, 1:sta sidan			3 —	
		tillägg för övriga sidor st.		2,00		
		Kostnadsberäkning, § 28, a) nyanläggning km.		2,50		
		därjämte 25 öre pr m ² av våta sektionensarean vid h. v. y.				
		nämligen m ² sektion på "				
		b) vid förändring av befintligt avlopp "		4,00	4 -	
		därjämte 50 öre pr m ² av våta sektionensarean vid h. v. y.				
		lika som tillägget för dimensionsberäkningar				
		c) av kostnadsförslagets slutsumma 0,1 0/0 (broar och vallar inberäknade)			2 80	6 80
		Förslag till invallning, § 29				
		a) Konstruktion och dimensionering av vallar			6 —	
		b) Inläggning av vallkrön km.		0,50		
		c) Uppritning av tvärsektioner st.		0,25		
		d) Kostnadsberäkning km.		3,00		
		§ 46 Förslag till pumpstation dagar		12,00		
		Förslag till bro och trumbyggnad, §§ 33—35 och 38				
		Antal särskilda ritningar		3,-		
		Dimensionsberäkning		8,00		
		Ritarbete				
		för särskilt konstruerat landfäste st.		4,00		
		Kostnadsberäkning				
		för särskilt konstruerade landfästen st.		4,00		
		Grundförstärkning m ²		0,10		
		Införande av höjdsiffror å plankartan, § 39		0,01		74 -
		Översiktskarta § 41				
		Ersättningslängd, § 42, grundbelopp			1 50	
		antal ersättningar st.		0,25		
		Kostnadsfördelning, § 43, grundbelopp			2 —	
		antal fastigheter st.	7	0,30	2 10	
		tillägg för fastigheter i olika avdelningar "		0,20		4 10
27/5	14/6	Utlåtande och betänkande, § 45 sid.	6	3,00		18 -
		Sammanträden och upprättande av protokoll, § 46 mom. 1, dagar	15	12,00		18 -
		Särskild utredning, § 46, mom. 2 dagar		12,00		
6/5		Utredning å länets lantmäterikontor rörande fastighetsgränser, jordregisternummer o. d., § 46, mom. 15 dagar	1/4	12,00		3 -
8/6		Förslag enl. § 46 mom. 15, brunn "	1/4	12,00		3 -
8/6		utlopp för täckt ledning "	1/4	12,00		3 -
		slamficka "		12,00		
		Lösen för : Summa kronor				133 10
		Kopia av plankartan § 51				
		1 a) 1:sta regalarcket bladet			7 -	
		övriga regalarck blad				
		b) efter kartans skala och ägofigurernas medelareal, tariff VII, skalan 1: 4000, medelareal 32 ar ägofigurer st.	21	0,07	1 47	
		har 6 81 0 14			95	
		Överföres			9 42	

1	2	3	4	5	6	7
		Överfört			9 42	
		höjning för handkopia å ritpapper, 25 %			60	
		3) insättning av höjdlägestal st.	74	0,02	1 48	
		" " kanaler och diken, grundbelopp			1 75	
		tillägg för varje cm. verkligt mått å kartan, cm.	15	0,05	75	14 -
		Kopia av profil-, sektions-, bro och trumritningar, § 54,				
		1) enligt tariff VIII, endast markyta km.				
		befintligt vattendrag el. vall "				
		nytt avlopp el. vall "				
		ändring av befintligt avlopp "	0 59	6 -	3 54	
		2) tvärsektioner, originalritningens belopp			50	
		3) broar och trummor, " "				
		4) för varje med rubrik, skalor o. d. försett blad st.		3,00		4 04
		nedsättning för kopia å kalkerväv 25 %				
		Kopia av annan ritning, § 46, pumpstation, dagar		12,00		
		brunn, rörutlopp och slamficka "	1/3	12,00		4 -
		Avskrift av synehandlingarna, § 55 sid.	24	0,55		13 20
		Översiktskarta i d.o, § 41				
		Summa kronor				35 24
		Övriga förrättningskostnader,				
		Lösen av förordnandet jämte kommissionärsarvode			8 -	
		Annonskostnader ang. sammanträden				
		Inbindning av förrättningshandlingar o. uppklistring av ritningar			2 -	10 -
		Arvode till biträdande förrättningsmannen				49 -
		Ersättning till gode männen enligt egna räkningar				23 50
		Kostnader för hantlangning, materialier o. d.				6 -
		<i>Belgning av kallelsen</i>				
		Summa kronor				88 50
		Sammandrag.				
		Förrättningsmannens arvode				133 13
		Lösen för kopior och avskrifter				35 24
		Övriga förrättningskostnader				88 50
		Summa kronor				256 87

Den, som icke åtnöjes med denna räkning, äger att inom tre månader från nedanstående dag klander därå anställa genom stämning till *Tugelslads och Jämslads* häradsrätt.

Stämningen den *14 juni* 19*32*

Leimad Holmström
Statens lantbruksingenjör.

Att sakägarne erhållit en med denna lika lydande räkning betyga:

Kronor kvitteras:

den 19.....

- Stænnæ avskrift av Synesprotokollu með
bilagur 1 - 10 viðmælas.

Guðmarðsson

L _____ 1•0625

DIARIE Nr 16463

K. LANTBRUKSSTYRELSEN

23 AUG. 1934




Avskrift

Gennem Kungl. Maj:ts iuådiga brev den
22 juni 1934 fastställd till sperrättelien
vid arbetets utförande

Stockholm den 3 augusti 1934

På Kungl. Landbrukstygnsens vägnar:
Albert Smith.

Översiktskarta

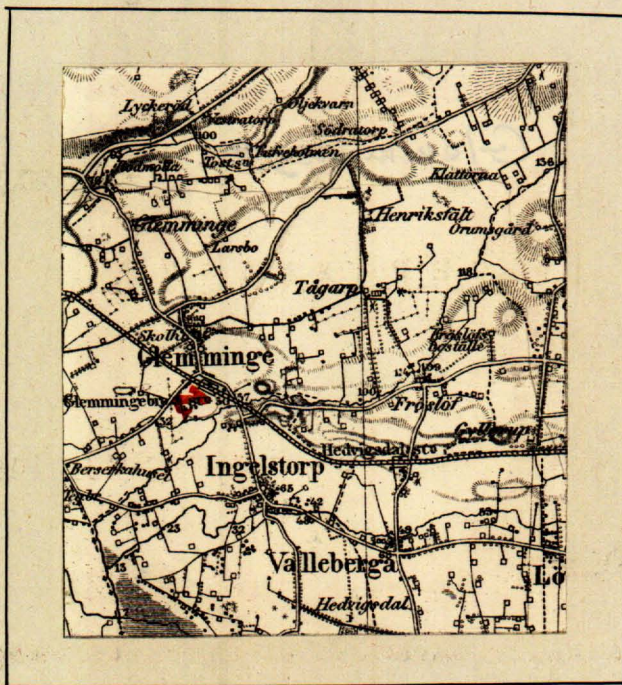

Skala 1:100000.

dikningsföretag av år 1932" som avser
torrläggning av vattenskadad mark till
Glemminge i Glemminge socken av Kristi-
anstads län, förklarat sig vilja söka
lån och anslag av allmänna medel till
företagets utförande, får jag härmed
därom avgiva följande av ritningar och
förslag åtföljda

B E T Ä N K A N D E.

Företagets ändamål.

Företaget avser bättre torrläggning av åkermark.

Belägenhet.

Avdikningsområdets belägenhet framgår av motstående över-
siktskarta där det markerats med röd färg.

Föregående rättslig utredning.

Företaget har föregåtts av syneförrättning enligt vatten-
lagen värkställd av undertecknad på förordnande från länsstyrel-
sen.

Mot syneförrättningen som slöts den 14 juni 1932 har missnöje
ej anmälts, vilket framgår av närslutna diariebevis /bil.B/.

Låne- och anslagssökande.

I förening, bil.C, daterad den 14 juni 1932, hava delägarna
överenskommit att gemensamt hos Kungl. Maj:t göra underdånig
ansökan om största möjliga lån och anslag av allmänna medel till
företagets utförande.

På grund av ringa deltagningsskyldighet avstyrkes lån för Litt.

10

D. Glemminge 1 Anders Jönsson. Denna fastighet har alltså ej medräknats i nedanstående uppgifter angående lånesökandenas andel.

11

Maria Malmgren är den nya ägaren till Litt.E Glemminge 1 ..

Avdikningsområdets beskaffenhet.

Jordmånens beskaffenhet framgår av den till syneprotokollet fogade ägobeskrivningen.

Nuvarande avdikning.

Området avvattnas för närvarande av mindre, öppna diken vilkas dimensioner dock äro allt för små för att tillåta markernas rationella torrläggning för åker.

Torrläggning.

Dikningsförslaget avser dessa öppna dikens nygrävning och ersättande med rördiken i den utsträckning som bifogade plan- och profilritningar utvisa.

På grund av erfarenhet från närgränsande dikningsföretag med samma jordbeskaffenhet torde inga sådana omständigheter förefinnas som kunna verka hindrande på användandet av cementrör.

Areal, jordförbättring och konstad.

Den i företaget ingående arealen och den genom dikningen möjliggjorda jordförbättringen finnes angiven i till syneprotokollet fogad hävdeförteckning och värderingslängd och utgör:

åker	6.240 har
med ett förbättringsvarde av	3578.- kr.

Lånesökandenas andel utgör:

åker	6.100 har
med ett förbättringsvarde av	3494.- kr.

Själva dikningskostnaden finnes angiven i till syneprotokol-
let fogade kostnadsberäkningen. Samtliga kostnaden utgör för
dikningen 2800.- kr.

syneförrättningen 256.87 "

betänkandet 77.03 "

Summa 3133.90 kr.

Lånesökandenas kostnader utgöra för:

dikningen 2734.20 kr.

syneförrättningen 250.83 "

betänkandet 77.03 "

Summa 3062.06 kr.

Deltagningsskyldighet.

Denna är reglerad genom bestämmelserna i synemännens laga
kraftvunnena utlåtande.

Hinder mot företaget.

Enär syneförrättningen vunnit laga kraft finnes ej något
hinder mot företagets utförande.

Liknande företag i orten.

Närmast belägna med statsmedel understödda liknande företag
torde vara "Glemminge Bäckängadikens nygrävningsföretag av år 1928"

Nu avhandlade företag har ej förut varit föremål för offent-
lig myndighets prövning.

Beräkning av lån och anslag.

Relativkostnaden för företaget utgör 0.88.

Den summa som således författningsenligt torde kunna utgå
som bidrag ur statens avdikningsanslag torde uppgå till 45.80 %

av hela kostnaden eller 1435.33 kronor, och lånet ur statens avdikningslånefond till 1659.63 kronor.

Tillstyrkan.

Hänvisande till förestående utredning tillstyrker jag att till utförande av detta företag beviljas bidrag ur Statens avdikningsanslag med 1435 kronor och lån ur statens avdikningslånefond med 1659 kronor.

Utförande.

Vid arbetenas utförande skall iakttagas vad i synemännens laga kraftvunnena utlåtande bestämmes.

Arbetstid.

Till arbetenas utförande torde böra anslås en tidrymd av ett år.

Kristianstad 1 febr. 1933.

Lennart Holmström

Statens lantbruksingenjör

Bilagor.

- A Förteckning över fastigheter till vilka lån sökes.
- B Diariebevis
- C Föreningshandling
- D Protokollsutdrag från Lunds domkapitel
- E Ett häfte synehandlingar
- F Ritningar i ett blad.

Socken, by och hemman	Registernummer	Littera å kartan	Hemmanstal	Ägofigurans nummer	Delägares namn, hemvist m. m. samt ägobeskrivning
1	2	3	4	5	6
<u>Nyppgift</u> i de sökande av län från Statens avdelnings- lärarfond till utförande av "Glumminge 1-30 delnings förslag av år 1932" för vilka län tillstyrkes. <u>Christiansfads län</u>					
<u>Glumminge m. län</u>					
Glumminge	18				Henrik Nyman
"	1"				Maria Mahugren
"	av 23				Ivar Andersson
"	av 23				Olida Bengtson
"	30'				Husabrukman. Ar. Briger Bruckhoff
"	44' } 45' }				Berth. Lönnb. Jenne
Christiansfad i febr. 1933 Lennart Holmström Statens län brukningsför					

A r e a l								Nuvarande värde			Blivande värde			Förbättringsvärde		
Åker		Äng och odlingsmark		Annan duglig mark		Impediment och högl. mark		pr har	pr ägofigur		pr har	pr ägofigur		pr har	pr ägofigur	
Har	ar	Har	ar	Har	ar	Har	ar	Kr.	Kr.	öre	Kr.	Kr.	öre	Kr.	Kr.	öre
7		8		9		10		11	12		13	14		15	16	

Kostnadsräkningar

Alikningskostnader

2045
2800

4

Förädlingskostnader

333 90

Summa kr. 2378 90
3133 90

*) Minskningen vidtagen av Kungl. Lantbrukstyrelsen med stöd av från företagsstämman utvalden uppgift angående företagets kostnader.

Vid arbetsplanens fastställande har kostnaden för företaget beräknats till 2378 kronor 90 öre, varav i lämnarens andel 2323 kronor, sedan därav från delaktighet i länet utestulits fastighetsbetyg 1¹⁰.

Stockholm den 3 augusti 1934

På Kungl. Lantbrukstyrelsen vägnar:
Albert Enckell

Att, såvitt framgår av härstädes fört vederbörligt diarium, besvär icke inom laga tid anförts mot en enligt uppgift den 14 juni 1932 avslutad laga syneförrättning angående företag, benämnt "Glemminge 1 och 30 dikningsföretag av år 1932" och avseende torrläggning av mark inom 1, 30 och 45 Glemminge 1 Glemminge socken, Kristianstads län; det varder härmed till bevis meddelat. Stockholm i Söderbygdens vattendomstols kansli den 21 december 1932.

Ex officio:

Sven Nordlund

Bil. C .

Undertecknade delägare i Glemminge 1 och 30 dikningsföretag av år 1932 överenskomma härmed, att gemensamt hos Kungl. Maj:t göra underdånig ansökan om största möjliga lån och anslag av statsmedel till företagets utförande. Vi uppdraga åt kom.ordföranden Birger Bernhoff att underteckna alla härför erforderliga handlingar och kontrakt samt utkvittera och handhava oss beviljade statsmedel.

Glemminge den 14 juni 1932.

Ivar Andersson

Birger Bernhoff

Elida Bengtsson

Maria Malmgren

Henrik Nyman

Anders Jönsson

Bevittnas:

Lennart Holmström

Utdrag ur Lunds domkapitels bo-

D:nr 1693 B/1932

ställsprotokoll den 4 januari 1933.

§ 3. I en till domkapitlet den 13 december 1932 inkommen skrift hade statens lantbruksingenjör Lennart Holmström - under förmälan att vid enligt vattenlagen förrättad, den 14 juni 1932 avslutad laga kraftvunnen syn f. kyrkoherdebostället Glemminge n:o 44 och n:o 45 samt mensalhemmanet Glemminge n:o 30 i Glemminge socken befunnits pliktiga att deltaga i kostnaderna för "Glemminge 1 och 30 dikningsföretag av år 1932" samt att bostälленas arrendator Birger Bernhoff jämte övriga delägare undertecknat förening för gemensamt sökande av lån och anslag av allmänna medel för företagets utförande - anhållit om domkapitlets tillstånd för arrendatorn att göra gemensam sak med övriga delägare samt om domkapitlets gillande av arrendatorns åtgärd.

I avgivet yttrande hade kyrkorådet i Glemminge pastorat förklarat sig icke hava någonting att erinra mot bifall till ansökan.

Efter föredragning beslöt domkapitlet att genom utdrag av detta protokoll meddela lantbruksingenjören Holmström, kyrkorådet och arrendatorn Bernhoff, att domkapitlet lämnade tillstånd för den sistnämnde att tillsammans med övriga delägare i dikningsföretaget ansöka om lån från statens avdikningslånefond och om bidrag från statens avdikningsanslag till företagets utförande. Som ovan.

I tjänsten

Förestående avskrift av handlingar tillhörande
den av Kungl. Maj: den 22/6 1933. fast-
ställda arbetsplanen vidimeras:

Helge Arfvidsson

Lennart Holmström

L _____ 1*0625

DIARIE Nr 16463

K. LANTBRUKSSTYRELSEN

23 AUG. 1934

KONTRAKT.

(Arbetslöshetsföretag).

Sedan Kungl. Maj:t den

22 juni 1934

för

"Glemminge 1 och 30 dikningsföretag av år 1932" i Glemminge socken av

KRISTIANSTADS LÄN

1 rikt. 2 handl.

under föreskrift, att understödstagare skall vara skyldig underkasta sig den granskning från Riksdagens revisorers sida rörande statsunderstödet användning, som Kungl. Maj:t kan komma att föreskriva, beviljat *dels* ett *lån* av **ettusentvåhundrasextio (1.260)**

kronor att utgå från *statens avdikningslånefond*

och *dels* ett *statsbidrag* utan återbetalningsskyldighet av **ettusenåttio (1.080)**

kronor att utgå från *reservationsanslaget till torr-*

läggningsföretag, ägnade att motverka arbetslösheten, ävensom fastställt en av

statens lantbruksingenjör L. Holmström vid syneförrättning år 1932

upprättad arbetsplan med därtill hörande kostnadsförslag, ha *undertecknad*, som av

vederbörande intressenter utsetts till styrelse *förtroendemän* för företaget,

med Kungl. Lantbruksstyrelsen, å Kungl.

Maj:ts och Kronans vägnar, avslutat följande kontrakt, varigenom *vi* jag för egen del samt å vederbörande intressenters i företaget vägnar åtag *oss* och förbind *mig*:

1:o) att utföra företaget i noggrann överensstämmelse med den av Kungl. Maj:t fastställda arbetsplanen med de eventuella ändringar däri, varom vederbörande myndighet må efter framställning besluta,

att, vid äventyr att bidragsrätten må kunna av Kungl. Maj:t förklaras förverkad, utan uppskov igångsätta företaget,

att fullborda arbetet till den 1 september 1935,

att vid företagets utförande iakttaga de föreskrifter, som av Kungl. Maj:t eller Lantbruksstyrelsen må hava meddelats,

att bestrida vad utöver beviljade statsmedel kan erfordras för företagets fullbordande,

att gälda vederbörande förrättningsman tillkommande gottgörelse enligt taxa även i fråga om av Lantbruksstyrelsen beordrad avsyning av företaget,

att, när sådant av Lantbruksstyrelsen påfordras, förete behörigen verifierade räkenskaper för företaget ävensom att, därest det skulle visa sig, att torrlägningskostnad, varför statsmedel beviljats, beräknats till högre belopp än den verkliga kostnaden, vidkännas motsvarande minskning av lånet och statsbidraget,

att eljest på anfordran lämna de uppgifter rörande företagets utförande, som i särskild ordning må föreskrivas,

att underhålla det utförda arbetet intill dess sådan underhållsskyldighet kan varda andra i laga ordning ålagd eller vederbörande från underhållsskyldigheten befriats, samt

att vid arbetets utförande ävensom i fråga om underhållsskyldighetens fullgörande underkasta ^{oss} mig Lantbruksstyrelsens inseende och kontroll;

2:o) att för tjänsteman, som av Lantbruksstyrelsen eller Väg- och Vattenbyggnadsstyrelsen förordnas att verkställa besiktning eller avsyning av arbetet eller inspektion av underhållsarbetet, tillhandahålla den för företaget fastställda arbetsplanen med därtill hörande handlingar och ritningar;

3:o) att i händelse avvikelse utan därtill i vederbörlig ordning erhållet tillstånd skett från den fastställda arbetsplanen, eller arbetet icke blivit fullbordat inom därför bestämd tid och Lantbruksstyrelsen ej heller meddelat anstånd med dess utförande, eller Kungl. Statskontoret skulle finna den säkerhet, som blivit ställd för till Statskontoret avgiven skuldförbindelse angående lånets återbetalning, icke vidare nöjaktig, och ny säkerhet, som av Statskontoret godkännes, icke varder inom bestämd tid avlämnad, eller den bestämda annuiteten icke varder i behörig tid erlagd, låta det ankomma på Kungl. Maj:t att inställa all vidare utbetalning av statsmedel samt att återfordra vad därav uppburits, beträffande lånet dock endast därest icke beslut om detsammes återbetalning och fördelning blivit meddelat, att inom viss angiven tid på en gång eller efter hand inbetalas till Statskontoret, ävensom att å sålunda lyftade och återburna medel erlagga fem procent årlig ränta från lyftningsdagen till dess återbetalning sker;

4:o) att ifråga om tid för lyftande av statsmedlen i mån av arbetets fortgång låta gälla vad Lantbruksstyrelsen därutinnan bestämmer; och skall, därest icke Kungl. Maj:t med avseende å särskilda förhållanden prövar skäligt annorlunda förordna, någon del av statsmedlen innestå i Statskontoret intill dess arbetet blivit vederbörligen avsynat och av Lantbruksstyrelsen godkänt;

5:o) att vid avslutandet av detta kontrakt för förvaring i Lantbruksstyrelsens arkiv till Styrelsen överlämna bestyrkt avskrift och kopia av de till den fastställda arbetsplanen hörande handlingar och ritningar, ävensom att, innan sista delen av statsmedlen lyftes, till Lantbruksstyrelsen överlämna fullständig beskrivning jämte ritning över sådan avvikelse från den fastställda planen, vartill vederbörligt tillstånd meddelats;

6:o) att bestrida eller gottgöra alla kostnader av vad beskaffenhet de vara må, som i följd av erhållna statsmedel föranledas för Statskontoret;

7:o) att för fullgörande av detta kontrakt ävensom, därest mot kontraktet brytes, för återbäring av lyftade statsmedel jämte därå upplupen ränta, ställa sådan säkerhet, som av Lantbruksstyrelsen godkännes;

8:o) att till Statskontoret avgiva med behörig borgen eller annan säkerhet försedd skuldförbindelse angående lånets återbetalning; samt

9:o) att fullgöra de övriga åtaganden, som enligt gällande författningar i ämnet åligga mottagare av ifrågavarande statsmedel.

Härav äro två lika lydande exemplar upprättade, av vilka vardera kontrahenten tagit ett.

Glemminge den 17 aug 1924

Birger Bernhoff

Att

Komm. ordf. Birger Bernhoff
Glemminge

i bägges vår närvaro egenhändigt undertecknat förestående kontrakt, intyga:

Hilda Erik
Adress Glemmingebro

A. Mattsson
Adress Glemmingebro

Med stöd av Kungl. brevet den 22 juni
1934 antager Kungl. Lantbruksstyrelsen,
å Kungl. Maj:ts och Kronans vägnar, detta
kontrakt.

Stockholm den 12 september 1934.
På Kungl. Lantbruksstyrelsens vägnar

Carl Bergh

Vederbörandes uppmärksamhet fästes å bestämmelserna i 13 kap. 17 § vattenlagen, vari stadgas att, därest det framtida underhållet försummas, Konungens Befallningshavande eller annan myndighet Konungen bestämmer äger själv bota bristen på den försumliges bekostnad.

22/6 34

Socken, by och hemman	Registernummer	Littera & kartan	Hemmanstal	Ägarens nummer	Delägares namn, hemvist m. m. samt ägobeskrivning
1	2	3	4	5	6
Uppgift är de sökande av län från Ståhus avdelnings- länfond till utgående av "Glumminge 1-30 delningsförlag av år 1932" för vilka län tillstyrkes:					
<u>Tristhans lads län</u>					
<u>Glumminge socken</u>					
Glumminge	18	$\frac{1}{24}$			Henrik Nyman
"	11				Maria Halmgren
"	av 123	av 143			Joan Andersson
"	av 123	av 143			Olida Bruggren
"	30'	1			Mussalmanman M. Bruger Brunkhoff
"	44'	$\frac{1}{8}$			Odel. länboställe " " "
"	45'	Pistolens			
Tristhans lads i febr. 1933					
Samart. kommission					
Ståhus länboställe					

Uppgift jämlikt stadgandet i 1 §, 1 stycket, av lag om kronans förmånerätt för avdikningslån den 14 juni 1929 (nr 164).

Företagets namn: "Glemminge 1 och 30 dikningsföretag av år 1932" i Glemminge socken av Kristianstads län.

Lån 1.260 kronor från statens avdikningslånefond enligt Kungl. Maj:ts beslut den 22 juni 1934.

Lånet har beviljats för nedanstående, i utredningen angående dessamma upptagna fastigheter.

Socken, by och hemman	Mantal	Reg.n:r	Ägarers namn
<u>Glemminge socken.</u>			
Glemminge	1/24	8 1	Henrik Nyman
"		11 1	Maria Malmgren
"	av 143/240	23 av 1	Ivar Andersson
"	av 143/240	23 " 1	Elida Bengtsson
"	1	1 30	Mensalhemman, arr. Birger Bernhoff
"	1 3/8	1 44	Bekl. lönebeställe, arr. Birger Bernhoff
"	gatehus	1 45	D:o d:o

Stockholm den 12 september 1934.

På Kungl. Lantbruksstyrelsens vägnar

Olof Fredholm

Godk. 12/9 1934

DIARIE Nr 16464
K. LANTBRUKSSTYRELSEN
23 AUG. 1934

Bevis

Över verkställd avsyning av torrlägningsföretag.

Företagets namn: Glemminge I och 30 dikningsföretag av år 1932
i Glemminge socken av Kristianstads län.

Planen fastställd den 22 juni 1934.

Lån från statens avdikningslånefond I.260 kronor.

Bidrag från reservationsanslaget till torrlägningsföretag,
ägnade att motverka arbetslösheten, I.080 kronor.

Kontrakt om arbetets utförande antaget av sökandena.

Fastställd arbetstid till den 1 september 1935.

Ordförande i företagets styrelse: kom. ordf. Birger Bernhoff,
Glemminge pr Glemmingebro.

Avsyning verkställd av förste assistenten Lars Kullman.

Företaget befanns därvid vara i sin helhet utfört i ö-
verensstämmelse med den fastställda arbetsplanen, och tillstyr-
ker jag dess godkännande.

Kristianstad den 21 augusti 1934.

Wenert-Wenert
statens lantbruksingenjör.



Wenert-Wenert