

Huntly-Abullagårdens dikningsföretag av år 1932.

Likheten med den av Kungl. Maj:t
den 15/6 1934 fastställda arbets-
planen bestyrkes:

Förslag
till dikning inom

Abullagården och Turagården

i Hjärnarps socken, Kristianstads län;
upprättat vid synförrättning enligt vattenlagen
år 1932 av

Henric Jönsson
Statens lantbruksingenjör.



Reg. Lantbruksingenjör
Hjärnarps socken.

Registernummer.


Hjärnarps socken.

A Abullagården 19


B " 18

C Turagården 10¹²

D " 10⁹

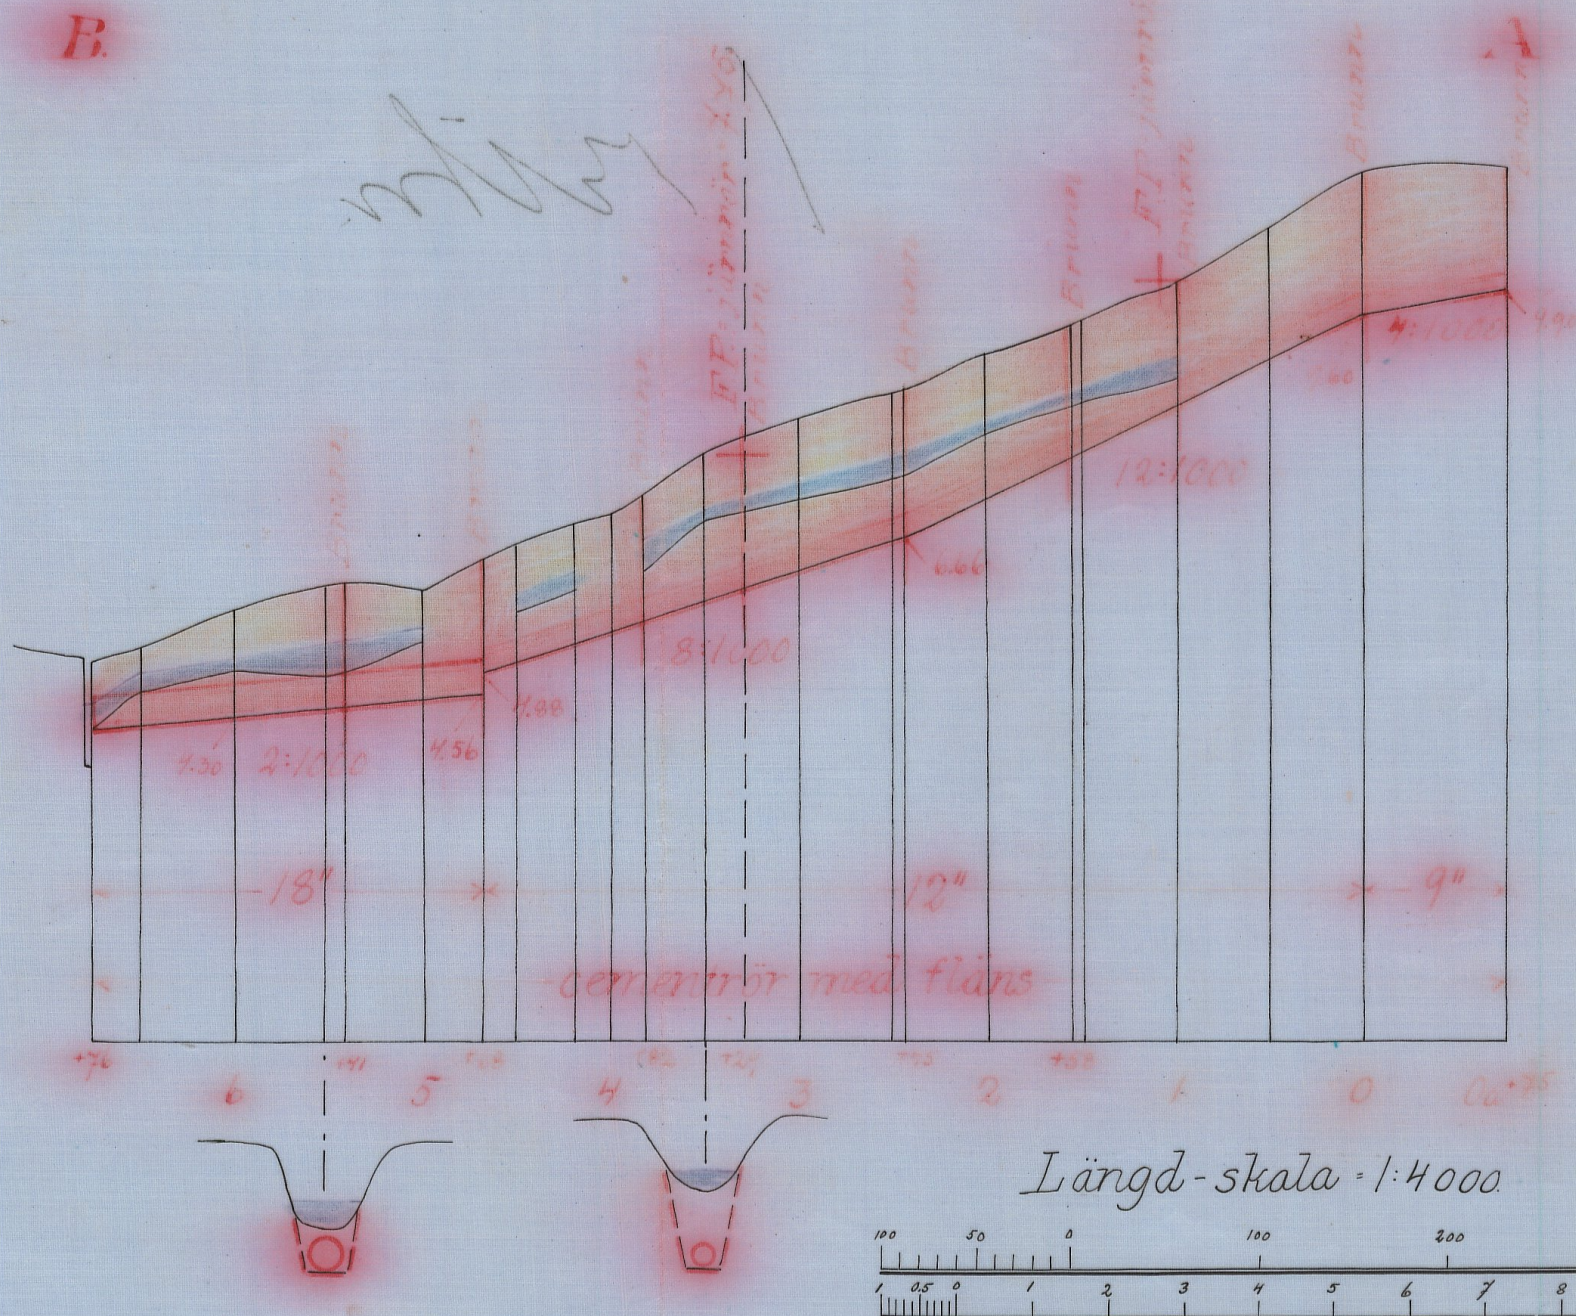


Längd-skala = 1:4000


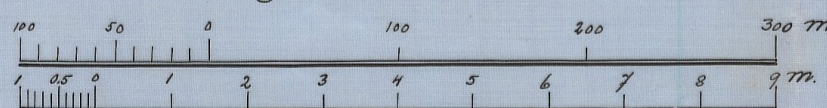


Höjd-och sektions-skala = 1:100

Förslag till dikesöga

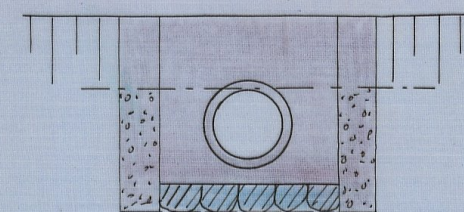

Förslag till vattningssöga

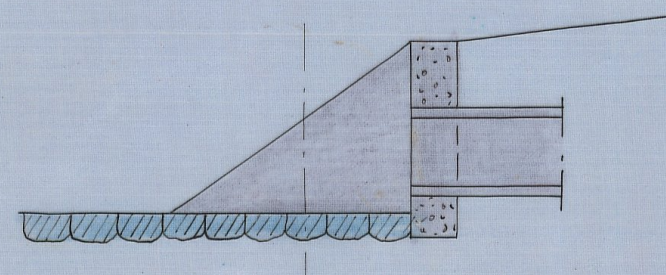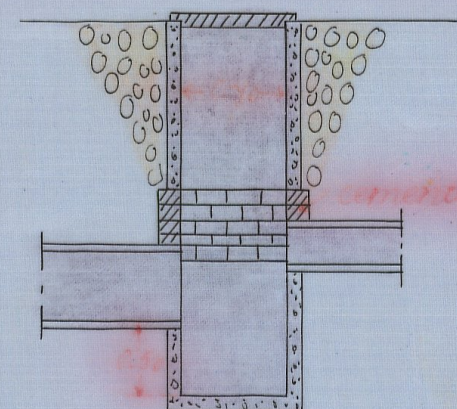

Skala = 1:50

Genom Kungl. Maj:t i riddiga brev
den 15 juni 1934 fastställt till
synförrättning vid arbeten utförande.

Konklusion den 20 juli 1934
På Kungl. Lantbruksstyrelsens riktlinjer.
Hjärnarps socken.

629 Kristianstad
L 10639

L 1*0639

12138

DIARIE Nr

K. LANTBRUKSSTYRELSEN

5 APR. 1933

DIARIE Nr 16015

K. LANTBRUKSSTYRELSEN

15 AUG. 1934

15 JUN. 1934

i und. om.

Handlingar
rörande

Huntly Abullagårdens

dikningsföretag

upprättade vid syneförrättning enl. vattenlagen
år 1932.

Protokoll, hållet vid syneförrätt-
ning enligt vattenlagen angående dikning
inom Abullagården och Turagården i Hjärnarps
socken av Kristianstads län.

År 1932 den 6 september inställde sig undertecknad statens
lantbruksingenjör hos lantbrukaren Carl Johansson i Abullagården
för att på grund av länsstyrelsens förordnande verkställa syne-
förrättning enligt vattenlagen angående dikning inom Abullagården
och Turagården i Hjärnarps socken av Kristianstads län. Efter
personliga kallelser hade till sammanträdet infunnit sig:

Carl Johansson, Abullagården,

Janne Olssen, "

Såsom gode män: Joel Johansson, Margretetorp, Arvid Jönsson,
Svenstorp, vilka båda avlagt föreskriven ed.

§ 1.

Det för undertecknad utfärdade förordnandet samt ansökan där-
om upplästes /bil.1/.

§ 2.

På därom framställd fråga yppades ej någon jävsanmärkning
mot synemännen, ej heller visste sig dessa stå i jävsförhållande
till sakägare.

§ 3.

Sökandena yrkade anläggandet av täckt avloppsledning till
sådant djup och dimensioner, att deras vattenskadade mark kunde
torrläggas till lagenligt djup för åker samt att kostnaderna skul-
le fördelas enligt lag.

§ 4.

Förrättningsmannen kungjorde, att synemännen omedelbart efter sammanträdet komme att vidtaga för ärendets vidare handläggning nödiga undersökningar och värderingar samt att nytt sammanträde komme att hållas å samma lokal onsdagen den 28 innevarande september månad kl. 11 f.m. till vilket sammanträde inga andra kallelser än detta meddelade komme att utgivas.

§ 5.

Då intet vidare förekom upplästes dagens protokoll och slöts sammanträdet. Ort och tid som ovan.

Lennart Holmström

Statens lantbruksingenjör

Joel Johansson

Arvid Jönsson

År 1932 den 28 september.

Denna dag sammanträdde åter förenämnda synemän hos Carl Johansson, Abullagården, varvid följande sakägare tillstädeskommo:

Carl Johansson, Abullagården,

Janne Olssen,

"

§ 6.

Förrättningsmannen framlade och förklarade det upprättade dikningsförslaget samt uppläste hävdeförteckning, ägobeskrivning och värderingslängd i sammandrag /bil.2/, kostnadsberäkning /bil.3/ och kostnadsfördelningslängd /bil.4/.

§ 7.

Synemännen avgåvo sitt utlåtande /bil.5/.

§ 8.

Det beslöts att arbetsstyrelsen skulle bestå av två medlemmar.

Härtill valdes Carl Johansson, Abullagården och Janne Olssen,
Abullagården.

§ 9.

Det beslöts att Carl Johansson, Abullagården pr Ängelholm
skulle vara ordförande i arbetsstyrelsen och skulle till företaget
hörande handlingar och ritningar förvaras hos ordföranden.

§ 10.

Räkning å förrättningskostnaderna bifogades protokollet /bil.6/

§ 11.

Då intet vidare förekom förklarades förrättningen avslutad
och upplästes dagens protokoll.

Ort och tid som ovan.

Lennart Holmström

Statens lantbruksingenjör

Arvid Jönsson

Joel Johansson

Bil. 1 .

Till Länsstyrelsen i Kristianstads län.

Undertecknade få härmed vördsamt anhålla om förordnande för
Statens lantbruksingenjör att verkställa syneförrättning enligt
vattenlagen å vattensjuka marker inom Abullagården i Hjärnarps
socken av Kristianstads län.

I företaget berörda sakägare komma först att bestämmas.

Abullagården, Hjärnarp den 6 juni 1931.

Carl Johansson

Janne Olsson

R E S O L U T I O N.

Jämlikt 10 kap. 33 § vattnlagen förordnar länsstyrelsen statens lantbruksingenjör Lennart Holmström att i enlighet med föreskrifterna i ovan åberopade lag, därest laga hinder ej möter, verkställa den uti bilagda ansökan påkallade förrättning; skolande sökanden tillställa förrättningsmannen detta förordnande.

Kristianstads länskansli den 10 juni 1931.

På länsstyrelsens vägnar:

Thom Ehrenborg

Gösta Ek

Socken, by och hemman	Registernummer	Littera å kartan	Hemmanstal	Ägofigrens nummer	Delägares namn, hemvist m. m. samt ägobeskrivning
1	2	3	4	5	6
<u>Hjälmarps socken.</u>					
<u>Stullagården.</u>	19	A	$\frac{29}{120}$		Carl Johansson
				1	åker, mylla på lera
				2	" "
				3	" "
				4	" "
				5	" "
				6	" "
				7	" "
				8	" "
				9	" "
				10	" "
				11	våg
					imp. Summa
<u>" "</u>	18	B	$\frac{11}{90}$		Janne Olsson.
				12	mårgelgräs imp.
				13	åker, mylla på lera
				14	" "
				15	" "
				16	" "
				17	våg imp.
				18	" "
				19	åker "
				20	" "
				21	" "
				22	" "
				23	" "
				24	" "
					Summa

A r e a l								Nuvarande värde			Blivande värde			Förbättringsvärde		
Åker		Äng och odlingsmark		Annan duglig mark		Impediment och högl. mark		pr har	pr ägofigur		pr har	pr ägofigur		pr har	pr ägofigur	
Har	ar	Har	ar	Har	ar	Har	ar	Kr.	Kr.	öre	Kr.	Kr.	öre	Kr.	Kr.	öre
7	8	9	10	11	12	13	14	15	16							
20,0				1260	252 -	1800	360 -	540	108 -							
21,5				1260	270 90	1800	387 -	540	116 10							
11,5				1080	124 20	1800	207 -	720	82 80							
26,0				1080	280 80	1800	468 -	720	187 20							
13,5				1080	145 80	1800	243 -	720	97 20							
06,5				1080	70 20	1800	117 -	720	46 80							
19,0				1080	205 20	1800	342 -	720	136 80							
13,5				1080	145 80	1800	243 -	720	97 20							
06,5				900	58 50	1800	117 -	900	58 50							
16,0				900	144 -	1800	288 -	900	144 -							
				01,0												
154,0				01,0	1697 40		2772 -		1074 60							
				03,0												
09,0				1080	97 20	1800	162 -	720	64 80							
13,5				1080	145 80	1800	243 -	720	97 20							
06,5				1080	70 20	1800	117 -	720	46 80							
19,5				1080	210 60	1800	351 -	720	140 40							
				02,5												
				02,0												
18,5				1080	199 80	1800	333 -	720	133 20							
33,5				1080	361 80	1800	603 -	720	241 20							
28,0				1080	302 40	1800	504 -	720	201 60							
13,5				1080	145 80	1800	243 -	720	97 20							
19,5				1080	210 60	1800	351 -	720	140 40							
18,0				1260	226 80	1800	324 -	540	97 20							
179,5				07,5	1971 -		3231 -		1260 -							

Socken, by och hemman	Registernummer	Littera å kartan	Hemmanstal	Ägofigrens nummer	Delägares namn, hemvist m. m. samt ägobeskrivning
1	2	3	4	5	6
Turagården.	10 ¹²	C	5/84		Janne Olsson.
				25	åker, mylla på lera.
				26	" "
				27	" "
				28	" "
				29	" "
				30	" "
				31	" "
					Summa
-II-	10 ⁹	D	9/14		Bernhard Bengtsson.
				32	Lantväg imp.
				33	" "
				34	åker, mylla på lera
				35	" "
				36	" "
				37	" "
				38	" "
				39	" "
				40	" "
				41	" "
				42	" "
					Summa
Sammandrag.					
Härnärps socken.					
Skullagården	1 ⁹	A	29/120		Carl Johansson
"	1 ⁸	B	11/90		Janne Olsson.
					Överför

[illegible]

[illegible]

[illegible]

Kostnadsförslag.

Kuntly - Abullagårdens dikningsföretag av år 1932

Timpenning: Kronor.

Läge	Längd m.	Arbete, jordmån m. m.	Antal	à kr.	Kostnad		Summa	
					Kr.	öre	Kr.	öre
1	2	3	4	5	6		7	
0a+75-6+76	751	<u>Dikessträckan A-B.</u>						
0-0a+75	75	9" cementrör	lm	75	2.-	150 -		
0-4+68	468	12" "	"	468	3.20	1497 60	✓	
4+68-6+76	208	18" "	"	208	5.25	1092 -	✓	
0-0a+75	75	Grävning för täkt ledning, rörens laggnings, dikejordens återfyllning m. m.	lm	75	1.80	135 -	✓	
0-1	100	d. d.	"	100	2.-	200 -	✓	
1-3+82	282	d. d.	"	282	1.20	338 40	✓	
3+82-4+20	38	d. d.	"	38	2.-	76 -	✓	
4+20-4+50	30	d. d.	"	30	1.20	36 -	✓	
4+50-4+68	18	d. d.	"	18	2.-	36 -	✓	
4+68-5	32	d. d.	"	32	2.30	73 60	✓	
5-6+76	176	d. d.	"	176	1.50	264 -	✓	
0a+75, 0, 1, 1+58, 2+45 3+29, 3+82 4+68, 5+41 6+76		Intagningsbrunnar av betong enl. ritning, inre diam. 70 cm. st.	9	40.-	360 -	✓		
		dikesöga enl. ritning	1	50.-	50 -	✓	4308	60
		För ofärdredta fall, arbets tillsyn m. m. tillägges ca 10%						431 40
		Summa kronor						4740 -

Abullagården den 28 sept. 1932.
Lennart Holmström.
Statens landbruksingenjör.

[illegible]

U T L Å T A N D E

avgivet vid syneförrättning enligt vattenlagen angående dikning inom Abullagården och Turagården i Hjärnarps socken av Kristianstads län.

1:o. Företaget, som avser anläggandet av dike från odlad mark är enligt synemännens förmenande att hänföra till dikning. Mot företagets utförande på sätt i detta utlåtande närmare angives finnes enligt synemännens förmenande ej något lagat hinder.

2:o. Sökande till företaget äro:

Carl Johansson för Abullagården 1⁹
 Janne Olsson för " 1⁸ och för Turagården 10¹².

Företagets utsträckning är beroende av sökandenas yrkanden och förefintliga fallförhållanden och omfattar syneförrättningen i anledning härav den dikessträcka, som å hithörande plankarta är utmärkt med röda linjer och bokstäverna A-B.

3:o. Den vattenskadade mark, som av företaget tilläkyndas båtnad är avfattad å hithörande plankarta. Såsom betalningskyldig till företaget anses all mark, vars torrläggning till 1.2 meters djup är beroende av dikningen och som genom denna vinner möjlighet till förbättrad torrläggning, d.v.s. all mark, belägen under en kurva, avvägd till 1.2 meters höjd över vanligt medelvattenstånd i diket med tillägg för behövlig höjdskillnad mellan detta vattenstånd och eventuella täckdikessögon samt för fall åt sidorna mot diket räknat, vilket fall beräknats lika med markytans, dock ej överstigande 1.5:1000.

4:o. Den i föreliggande fall uppkommande båtnaden består i höjning

av jordens alstringsförmåga.

Enär jordägarnas deltagningsskyldighet i företaget är beroende av den värdeförändring, som tilläskyndas jorden genom företagets utförande, har denna värdeförändring måst utrönas. För detta ändamål hava synmännen åsatt varje ågofigur ett värde, som i kronor uttrycker jordens värde efter företagets utförande.

Vid denna värdering har hänsyn tagits till jordens naturliga beskaffenhet såväl till matjord som alv samt till dess belägenhet men ej till jordens mer eller mindre goda brukning och därav uppkommande större eller mindre växtkraft.

Jordens värde före företagets utförande anse synmännen vara i det stora hela en produkt av dess värde i fullt torrlagt skick och den större eller mindre grad av försumpning, jorden lider av. Jord, som ligger i jämnhöjd med eller under den försumpande vattenytan har grad 0.0; anses sålunda för närvarande sakna värde. Jord, som ligger i jämnhöjd med eller högre än kurvan för den vatten-skadade marken, har grad 1.0; d.v.s. dess värde före och efter företagets utförande sammanfalla.

Höjdskillnaden mellan den försumpande vattenytan och kurvan delas i tio höjdgrader med sinsemellan lika höjdskillnad. Varje ågofigurernas höjdläge motsvaras alltså av en viss försumpningsgrad. Denna är uträknad för varje figurs medelhöjd. Genom reduktion av ågofigurernas blivande värde med denna för varje ågofigur uträknade grad erhålles ågofigurens nuvarande värde. Skillnaden mellan dessa två värden motsvarar den genom företagets utförande uppkommande förbättringen. Denna är uträknad för varje ågolott och återfinnes i värderingslängdens kolumner 15 och 16.

5:o. För att den beräknade jordförbättringen skall kunna ernås måste dikningsarbetet verkställas i full överensstämmelse med förslaget som är upprättat med hänsyn tagen till framrinnande vattenmängd, markens lutningsförhållanden, dikningsarbetenas ändamål m.m.

Nederbördsområdet är direkt inmätt och utgör:

1 punkt A	10 hektar
0	46 "
1	50 "
1+58	52 "
2+50	54 "
3+29	58 "
3+82	60 "
4+68	68 "
5+41	70 "

På sökandenas yrkanden och med stöd av bestämmelserna i vattenlagens kap. 7 § 4 bestämma synemännen, att diket skall göras täckt.

Vid bestämmandet av rördimensionerna hava synemännen utgått från en största avrinning av 1,2 sekundliter pr hektar.

För övrigt hänvisas till plan-, profil- och sektioneritningarna samt till kostnadsförslaget.

6:o. Brobyggnader förekomma ej. Företaget berör ej allmän väg.

7:o. Framställning om ersättning för skada å växande gröda på grund av företagets utförande skall göras skriftligen till arbetsstyrelsen och senast den dag, då företaget genom avsyningsbevisets uppläsande å allmänt sammanträde med sakkägarna förklarats avsynat

och godkänt. Ersättningsbeloppet skall bestämmas av två stycken av arbetsstyrelsen tillkallade ojämviga män.

För övrigt skola inga ersättningar utgå.

8:o. Torrläggningssamfälligheten skall utgöra en avdelning och till grund för fördelningen av samtliga med företaget förenade kostnader av vad slag de vara må skall läggas de båtnadsfärden, som finnas angivna i värderingslängdens kolumner 15 och 16. I kostnadsfördelningens längden finnes med iakttagande härav angivet vars och ens deltagningsskyldighet i förbättringsvärde och procenttal samt den kostnad, som i enlighet med det upprättade kostnadsförslaget åligger varje sakägare.

9:o. Företaget skall benämnas "Huntly-Abullagårdens dikningsföretag av år 1932".

Dess angelägenheter skola handhas av en arbetsstyrelse, som väljes på allmänt sammanträde med sakägarna enligt föreskrifterna i vattenlagens kap. 7:64.

Arbetsstyrelsens åliggande äro:

att jämlikt föreskrifterna i vattenlagens kap. 7:62 anmäla styrelseval hos länsstyrelsen;

att å offentlig auktion eller genom infordrande av anbud förskaffa arbetet på förmånligaste sätt samt till entreprenör, som kan av statens lantbruksingenjör i länet godkännas;

att själv och genom tillkallande av sakkunnig person övervaka arbetets utförande i full överensstämmelse med det upprättade förslaget;

att verkställa behövliga utdebiteringar och fördelningar av kostnaderna;

att föra räkenskaper över arbetet och årligen redovisa dessa för delägarna;

att genom kringssänd kallelselista, å vilken kallade delägare teckna sina namn eller på annat i vattenlagens kap. 7:64 fastställt sätt, senast åtta dagar i förväg, vid behov, dock minst en gång årligen kalla delägarna till sammanträde för gemensamma angelägenheters dryftande;

att ombesörja dikets vidmakthållande och upprrensning å åratid, då växande gröda därav minst tager skada, samt

att i övrigt vidtaga alla åtgärder som kunna befrämja arbetets verkställande och vidmakthållande.

10:o. Beträffande arbetets utförande stadga synemännen:

att innan arbetet påbörjas skall

1/ denna syneförrättning hava vunnit laga kraft;

2/ länsstyrelsen hava underrättats om styrelseval;

att arbetet skall vara fullbordat inom utgången av år 1934;

att arbetet skall utföras i full överensstämmelse med det upprättade förslaget, dock att mindre ändringar, som under arbetets utförande kunna visa sig lämpliga beträffande dikes läge och annat, som ej inverkar minskande på torrläggningens djup eller på avrinningen och varom berörda sakägare äro eniga, må efter hörande av statens lantbruksingenjör och efter hans skriftliga medgivande företagas;

att cementrören skola gjutas av svensk cement, i blandning magrast 1:2:2; att de skola godkännas av statens lantbruksingenjör eller dennes ombud innan de nedläggas och att deras läge skall kontrolleras av statens lantbruksingenjör eller dennes ombud innan de

höljas;

att den, som åtagit sig arbetet ej må erhålla slutlikvid förrän arbetet i sin helhet godkännts av statens lantbruksingenjör eller den han i sitt ställe sätter.

11:o. Rensning av brunnar skall ske minst två gånger årligen och så ofta behovet det påkallar. Koppling direkt till rörsträng förbjudes såvida ej statens lantbruksingenjör därtill givit sitt skriftliga tillstånd.

12:o. Kostnaderna för denna syneförrättning skola vid förrättningens avslutande av sökandena förskjutas men om arbetet kommer till utförande gäldas av samtliga sakägare på sätt i detta utlåtande föreskrives.

13:o. Är någon missnöjd med åtgärd eller beslut under denna syneförrättning eller med detta synemännens utlåtande ingive inom sextio dagar från den dag förrättningen förklarats avslutad sina till Söderbygdens vattendomstol i Stockholm ställda besvär. I besvären skola fullständigt upptagas klagandens alla påstående och skälen därför och skola vid besvären fogas de handlingar, klaganden vill åberopa till stöd förändringsökandet. Besvären skola ingivas i tre exemplar.

Abullagården den 28 sept. 1932.

Lennart Holmström

Statens lantbruksingenjör

Arvid Jönsson

Joel Johansson

ARVODESRÄKNING

Bil. 6

för laga syneförrättning angående *Hundly. Abullagårdens dekningsförelag*
av år 1932.

socken och

län,

upprättad enligt nedanstående §§ i lantbruksingenjörstaxan av den 27 juni 1930.

År och månad	Dag	A r b e t e	An- tal	å kr.	Kr.	öre	Kr.	öre
1	2	3	4	5	6		7	
		Kallelser och kungörelser, § 5,	st.	5	0,50		2	50
		Ägomätning: i skala 1.4000, §§ 6—10						
		a) för mätningensområdets gränser enl. tariff I,						
		1) i åker, raklinje	km.		1,50			
		krokinje	"	2,5	3,00	7	50	
		i annan mark, raklinje	"		3,00			
		krokinje	"		6,00			
		2) för strandsträckor utefter sjö o. vattendrag med bredd över 15 m.						
		i åker, raklinje	km.		3,00			
		krokinje	"		5,00			
		i annan mark, raklinje	"		5,00			
		krokinje	"		11,00			
		3) för strandsträckor utefter mindre vattendrag, bredd 10—15 meter	"					
		i åker, raklinje	"		1,00			
		krokinje	"		2,00			
		i annan mark, raklinje	"		2,00			
		krokinje	"		5,00			
		b) för mätningensområdets olika ägoslag, ägofigurer och areal enl. tariff II						
		åker, medelareal 21 ar	st.	36	0,17	6	12	
			har	7,70	1,06	8	16	
		äng och odlingsmark, medelareal ar	st.					
			har					
		annan mark och impediment, medelareal 2 ar	st.	6	0,05	30		
			har	0,155	0,78	12		
		Tillägg för mätning i skala 1:						
		c) för vattenavlopp enl. tariff III med en medelbredd av >15 10—15 m. <10						
		i åker o. d., raklinje	km.					
		krokinje	"					
		i annan mark, raklinje	"					
		krokinje	"					
		d) för textning, skala o. d., 1:sta regalarcket bladet				4		
		övriga regalarck blad					26	20
		Överföres					28	70

1	2	3	4	5	6	7
1932		Överfört				28 70
		Avvägning:				
4/4-5/4		a) avvägning, längdmätning o. d., § 46, mom. 4	dagar	1/2	12,00	6
		b) ytavvägning, § 11, mom. 1, tariff IV				
		i öppen mark, medelantal punkter pr har	har	8	0,80	4 -
		avvägda punkter st.		80	0,03	2 40
		i annan mark, medelantal punkter pr har	har			
		avvägda punkter st				
		c) begränsningskurva, § 11, mom. 2:				
		i öppen mark km.		2,5	2,00	5 -
		i annan mark "			5,00	17 40
		Arealuträkning, § 13, tariff V, medelareal 18 ar, ...	st.	42	0,05	2 10
		 har		7855	0,10	78 2 88
		Ägobeskrivning, § 14, ägofigurer	st.	42	0,04	1 68
		Markvärdering:				
		a) uppskattning och värdering, § 46, mom. 5	dagar		12,00	
		b) gradtabell eller kurva, § 16, mom. 1,				
		för första kilometern av avlopps längd km.				4 -
		för övriga kilometer st.			1,50	
		c) uträkning därmed av värde pr ytenhet, § 16, mom 2, värdetal st.		36	0,06	2 16
		d) uträkning av förbättring eller försämring, § 17 ägofigurer "		36	0,12	4 32 10 48
		Längdprofil, § 19 längdskala 1: 4000				
		a) uppritning enl. tariff VI, 1) endast markyta km.				
		2) befintligt avlopp ell. vall "		0,75	3,50	2 62
		Tvårsektioner §§ 21 och 22 i skala 1:100,				
		vid uppritning av endast befintlig eller ny sektion st.				
		"				
		vid uppritning av såväl befintlig som ny sektion "		2	0,25	50
		"				
		"				
		Antal profil- och sektionsritningar		1	3,00	3 - 6 12
		Hydrografisk utredning, §§ 23 och 48, grundbelopp				2 -
		för vattenområdets areal km. ²			0,02	
/		dagar		1/2	12,00	6 - 8 -
		Dimensionsberäkning, § 24				
		a) för öppet avlopp, utan särskild beräkning km.			3,50	
		tillägg för särskild beräkning av dimensionerna "			1,00	
		" " våta sektionsarean vid h. v. y. 0,50 kr. pr m ²				
		nåmligen m ² sektion på				
		" " "				
		" " "				
		" " "				
		b) täckt ledning, 1) inre diameter intill 20 cm.			6,00	
		2) " " över 20 "			10,00	10 -
		Inritning å kartan av avlopp och vallar, § 26 grundbelopp				1
		tillägg för varje cm. verkligt mått å kartan cm.		19	0,03	57 1 57
		Överføres				86 82

1	2	3	4	5	6	7
		Överfört				86 83
		Arbetsbeskrivning, § 27, 1:sta sidan			3 —	
		tillägg för övriga sidor st.		2,00		
		Kostnadsberäkning, § 28, a) nyanläggning km.		2,50		
		därjämte 25 öre pr m ² av våta sektionensarean vid h. v. y.				
		nämligen m ² sektion på "				
		b) vid förändring av befintligt avlopp " 0,75		4,00	1 —	
		därjämte 50 öre pr m ² av våta sektionensarean vid h. v. y.				
		lika som tillägget för dimensionsberäkningar				
		c) av kostnadsförslagets slutsumma 0,1 0/0 (broar och vallar inberäknade)			4 74	7 74
		Förslag till invallning, § 29				
		a) Konstruktion och dimensionering av vallar			6 —	
		b) Inläggning av vallkrön km.		0,50		
		c) Uppritning av tvärsektioner st.		0,25		
		d) Kostnadsberäkning km.		3,00		
		§ 46 Förslag till pumpstation dagar		12,00		
		Förslag till bro och trumbyggnad, §§ 33—35 och 38				
		Antal särskilda ritningar		3,-		
		Dimensionsberäkning		8,00		
		Ritarbete				
		för särskilt konstruerat landfäste st.		4,00		
		Kostnadsberäkning				
		för särskilt konstruerade landfästen st.		4,00		
		Grundförstärkning m ²		0,10		
		Införande av höjdsiffror å plankartan, § 39		0,01		80
		Översiktskarta § 41				
		Ersättningslängd, § 42, grundbelopp			1 50	
		antal ersättningar st.		0,25		
		Kostnadsfördelning, § 43, grundbelopp			2 —	
		antal fastigheter st.	4	0,30	1 20	
		tillägg för fastigheter i olika avdelningar "		0,20		3 20
		Utlåtande och betänkande, § 45 sid.	7	3,00		21 —
6/9	28/9	Sammanträden och upprättande av protokoll, § 46 mom. 1, dagar	1	12,00		12 —
		Särskild utredning, § 46, mom. 2 dagar		12,00		
22/8		Utredning å länets lantmäterikontor rörande fastighetsgränser, jordregisternummer o. d., § 46, mom. 15 dagar	1/4	12,00		3 —
20/8		Förslag enl. § 46 mom. 15, brunn "	1/4	12,00		3 —
20/8		utlopp för täckt ledning "	1/4	12,00		3 —
		slanficka "		12,00		
		Lösen för : Summa kronor				140 87
		Kopia av plankartan § 51			7 —	
		1 a) 1:sta regalarcket bladet				
		övriga regalarark blad				
		b) efter kartans skala och ägofigurernas medelareal, tariff VII, skalan 1: 4000, medelareal 18 ar ägofigurer st.	42	0,07	2 94	
		har 7,855 0,14			1 09	
		Överföres			11 03	

L _____ 1★0639

DIARIE Nr 16015

K. LANTBRUKSSTYRELSEN

15 AUG. 1934

Betänkande

rörande lån och anslag av allmänna medel till

Huntly Abullagårdens

dikningsföretag

av år 1932.


Anschrift

Genom Kungl. Maj:ts nådiga brev
den 15 juni 1934 fastställdt till efter-
rättelse vid arbetets utförande.

Stockholm den 20 juli 1934.

På Kungl. Lantbrukshögskolans vägnar:
Hjalmar Torman.

Översiktskarta

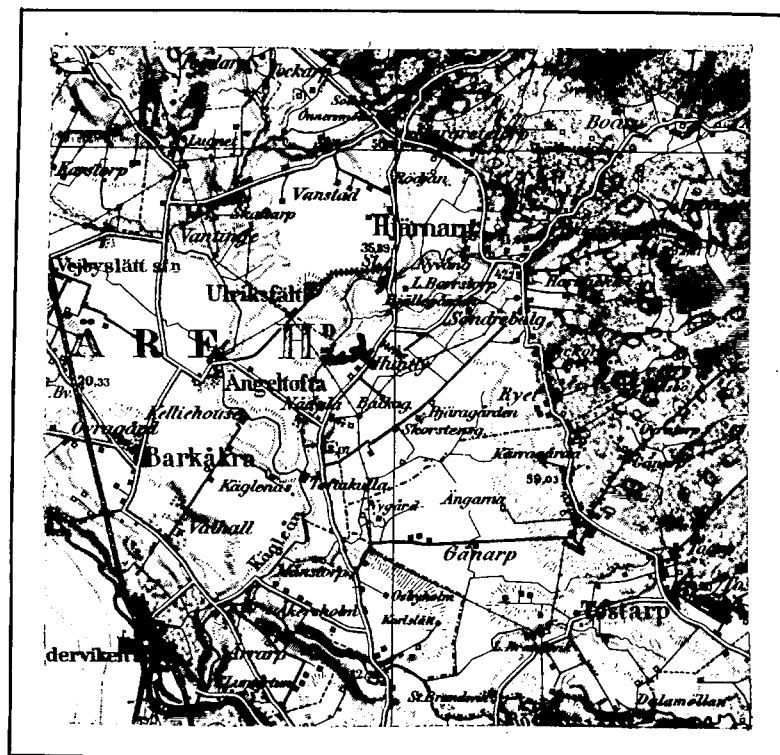

Skala 1:100000.

Avskrift.

Sedan delägarna i "Huntly Abullagårdens dikningsföretag av år 1932" som avser torrläggning av vattenskadade marker till Abullagården och Turagården i Hjärnarps socken av Kristianstads län, förklarar sig vilja söka lån och anslag av allmänna medel till företagets utförande, får jag härmed därom avgiva följande av ritningar och förslag åtföljda

B E T Ä N K A N D E.

Företagets ändamål.

Företaget avser bättre torrläggning av åkermark.

Belägenhet.

Avdikningsområdets belägenhet framgår av motstående översiktskarta där det markerats med röd färg.

Föregående rättslig utredning.

Företaget har föregåtts av syneförrättning enligt vattenlagen verkställd av undertecknad på förordnande av länsstyrelsen.

Mot syneförrättningen som slöts den 28 sept. 1932 har missnöje ej anmälts, vilket framgår av närslutna diariebevis /bil.B/

Låne- och anslagssökande.

I förening, bil.C, hava delägarna överenskommit att gemensamt hos Kungl. Maj:t göra underdånig ansökan om största möjliga lån och anslag av allmänna medel till företagets utförande.

Avdikningsområdets beskaffenhet.

Jordmånens beskaffenhet framgår av den till syneprotokollet fogade ägobeskrivningen.

Nuvarande avdikning.

Området avvattnas för närvarande av mindre, öppet dike vars dimensioner dock äro allt för små för att tillåta markernas rationella torrläggning för åker.

Torrläggning.

Dikningsförslaget avser detta öppna dikes nygrävning och ersättande med rördiken i den utsträckning som bifogade plan- och profilritningar utvisa.

På grund av erfarenhet från närgränsande dikningsföretag med samma jordbeskaffenhet torde inga sådana omständigheter förefinnas som kunna verka hindrande på användandet av cementrör.

Areal, jordförbättring och kostnad.

Den i företaget ingående arealen och den genom dikningen möjliggjorda jordförbättringen finnes angiven i till syneprotokollet fogad hävdeförteckning och värderingslängd och utgör:

åker	7.700 har
med ett förbättringsvärde av	5003.10 kr.

Lånesökandes andelar utgör:

åker	7.700 har
med ett förbättringsvärde av	5003.10 kr.

Själva dikningskostnaden finnes angiven i till syneprotokollet fogade kostnadsberäkningen.

Samtliga kostnaden utgör för:

Dikningen 4740.00 kr.

Syneförrättningen 270.20 "

Betänkandet 79.28 "

Summa 5089.48 kr.

Lånesökandes kostnader utgöra för:

Dikningen 4740.00 kr.

Syneförrättningen 270.20 "

Betänkandet 79.28 "

Summa 5089.48 kr.

Deltagningsskyldighet

Denna är reglerad genom bestämmelserna i synemännens laga kraftvunna utlåtande.

Hinder mot företaget.

Enär syneförrättningen vunnit laga kraft finnes ej något hinder mot företagets utförande.

Liknande företag i orten.

Närmast belägna med statsmedel understödda liknande företag torde vara "Borrstorpsbäckens regleringsföretag av år 1919".

Nu avhandlade företag har ej förut varit föremål för offentlig myndighets prövning.

Beräkning av lån och anslag.

Relativkostnaden för företaget utgör 1.02.

Den summa som således författningsenligt skall kunna utgå som bidrag ur Statens avdikningsanslag torde uppgå till 50.00 % av hela kostnaden eller 2544.74 kronor och lånet ur Statens avdikningslånefond till 2544.74 kronor.

Tillstyrkan.

Hänvisande till förestående utredning tillstyrker jag att till utförande av detta företag beviljas bidrag ur Statens avdikningsanslag med 2545 kronor och lån ur Statens avdikningslånefond med 2545 kronor.

Utförande.

Vid arbetenas utförande skall iakttagas vad i synemännens laga kraftvunna utlåtande bestämmes.

Arbetstid.

Till arbetenas utförande torde böra anslås en tidrymd av ett år.

Kristianstad i mars 1933.

Lennart Holmström

Statens lantbruksingenjör

Bilagor.

- A Förteckning över fastigheter till vilka lån sökes.
- B Diariebevis
- C Föreningshandling
- D Ett häfte synehandlingar
- E Ritningar i ett blad.

Socken, by och hemman	Registreringsnummer	Littera å kartan	Hemmanstal	Ägarens nummer	Delägarer namn, hemvist m. m. samt ägobeskrivning
1	2	3	4	5	6
Uppgift i de nämnda av län från Statens ardlingslänfond till utlösningsförläggning av år 1932 för vilka län tillhör <u>Kristianstads län</u> <u>Hjälmarne m. m.</u> Stallgärdar 18 " 19 Turagärdar 18⁹ " 10¹²					Janner Olsson Carl Johansson Emilhard Bruggman Janner Olsson
					Kristianstad i mars 1933. Lennart Holmström Statens länslänshögskola

A r e a l								Nuvarande värde			Blivande värde			Förbättringsvärde		
Åker		Äng och odlingsmark		Annan duglig mark		Impediment och högl. mark		pr har	pr ägofigur		pr har	pr ägofigur		pr har	pr ägofigur	
Har	ar	Har	ar	Har	ar	Har	ar	Kr.	Kr.	öre	Kr.	Kr.	öre	Kr.	Kr.	öre
7		8		9		10		11	12		13	14		15	16	

Kostnadsammandrag

Samläggningkostnad	4265 -	x)
Synsförmållningen	4740 -	kr.
Bekantande	270 20	"
	79 28	"
Summa kr	4614 48	"
	5089 48	"

x) Minskningen vidtagen av Rung. Lantbrukstyreium med hänsyn till en gällande arbets- och materialpriser.

Vid arbetsstaumens fastställande har kostnaden för företaget beräknats till 4614 kronor 48 öre.
 Stockholm den 20 juli 1934
 På Rung. Lantbrukstyreium vägnar.
 Hjalmar Jönsson.

Att, såvitt framgår av härstädes fört vederbörligt diarium, besvär icke inom laga tid anförts mot en enligt uppgift den 28 september 1932 avslutad laga syneförrättning angående företag, benämnt "Huntly-Abullagårdens dikningsföretag av år 1932" och avseende torrläggning av mark inom Abullagården och Turagården i Hjärnarps socken, Kristianstads län; det varder härmed till bevis meddelat. Stockholm i Söderbygdens vattendomstols kansli den 21 december 1932.

Ex officio:

Sven Nordlund

Bil. C .

Undertecknade delägare i "Huntly-Abullagårdens dikningsföretag av år 1932" överenskomma härmed att gemensamt hos Kungl. Maj:t göra underdånig ansökan om största möjliga lån och anslag av allmänna medel till företagets utförande och uppdraga vi åt arbetsstyrelsens ordförande att underteckna alla härför erforderliga handlingar och kontrakt samt åt arbetsstyrelsen att utkvittera och mot redovisningsskyldighet handhava oss beviljade statsmedel.

Abullagården den 4 mars 1933.

Carl Johansson, äg. till Abullagården 1

Janne Olsson, " " " och Turagården 11/90,5/84 mtl.

Bernh. Bengtsson, Huntly gård, Ängelholm

Bevittnas:

Ruth Cederstrand

Signe Johansson

Huntley

Hjärnarp

Förestående avskrift av handlingar tillhörande
den av Kungl. Maj:t den 15/6 1933 fast-
ställda arbetsplanen vidimeras:

Jonas J. J. J.

L 1-0639

DIARIE NR 16015
K. LANTBRUKSSTYRELSEN
15 AUG. 1934

KONTRAKT.

(Arbetslöshetsföretag).

Sedan Kungl. Maj:t den

15 juni 1934

för

"Huntly Abullagårdens dikningsföretag av år 1932" i Hjärnarps socken
av

KRISTIANSTADS LÄN

1 miljon, 2 handl.

under föreskrift, att understödstagare skall vara skyldig underkasta sig den granskning från
Riksdagens revisorers sida rörande statsunderstödet användning, som Kungl. Maj:t kan
komma att föreskriva, beviljat *dels ett lån* av tvåtusentrehundratio (2.310)

kronor att utgå från *statens avdikningslånefond*

och *dels ett statsbidrag* utan återbetalningsskyldighet av tvåtusentrehundra (2.300)

kronor att utgå från *reservationsanslaget till torr-*

läggningsföretag, ägnade att motverka arbetslösheten, ävensom fastställt en av

statens lantbruksingenjör L. Holmström vid syneförrättning år 1932

upprättad arbetsplan med därtill hörande kostnadsförslag, ha *2* undertecknad, som av

vederbörande intressenter utsetts till styrelse *10* *förtroendeman* för företaget, *medf.*

med Kungl. Lantbruksstyrelsen, å Kungl.

Maj:ts och Kronans vägnar, avslutat följande kontrakt, varigenom *vi* jag för egen del samt å

vederbörande intressenters i företaget vägnar åtag *oss* och förbind *oss* mig:

1:o) att utföra företaget i noggrann överensstämmelse med den av Kungl. Maj:t fast-
ställda arbetsplanen med de eventuella ändringar däri, varom vederbörande myndighet må
efter framställning besluta,

att, vid äventyr att bidragsrätten må kunna av Kungl. Maj:t förklaras förverkad, utan
uppskov igångsätta företaget,

att fullborda arbetet till den 1 september 1935,

att vid företagets utförande iakttaga de föreskrifter, som av Kungl. Maj:t eller Lantbruksstyrelsen må hava meddelats,

att bestrida vad utöver beviljade statsmedel kan erfordras för företagets fullbordande,

att gälda vederbörande förrättningsman tillkommande gottgörelse enligt taxa även i fråga om av Lantbruksstyrelsen beordrad avsyning av företaget,

att, när sådant av Lantbruksstyrelsen påfordras, företaget behörigen verifierade räkenskaper för företaget ävensom att, därest det skulle visa sig, att torrlägningskostnad, varför statsmedel beviljats, beräknats till högre belopp än den verkliga kostnaden, vidkännas motsvarande minskning av lånet och statsbidraget,

att eljest på anfordran lämna de uppgifter rörande företagets utförande, som i särskild ordning må föreskrivas,

att underhålla det utförda arbetet intill dess sådan underhållsskyldighet kan varda andra i laga ordning ålagd eller vederbörande från underhållsskyldigheten befriats, samt

att vid arbetets utförande ävensom i fråga om underhållsskyldighetens fullgörande underkasta ~~oss~~ mig Lantbruksstyrelsens inseende och kontroll;

2:o) att för tjänsteman, som av Lantbruksstyrelsen eller Väg- och Vattenbyggnadsstyrelsen förordnas att verkställa besiktning eller avsyning av arbetet eller inspektion av underhållsarbetet, tillhandahålla den för företaget fastställda arbetsplanen med därtill hörande handlingar och ritningar;

3:o) att i händelse avvikelse utan därtill i vederbörlig ordning erhållet tillstånd skett från den fastställda arbetsplanen, eller arbetet icke blivit fullbordat inom därför bestämd tid och Lantbruksstyrelsen ej heller meddelat anstånd med dess utförande, eller Kungl. Statskontoret skulle finna den säkerhet, som blivit ställd för till Statskontoret avgiven skuldförbindelse angående lånets återbetalning, icke vidare nöjaktig, och ny säkerhet, som av Statskontoret godkännes, icke varder inom bestämd tid avlämnad, eller den bestämda annuiteten icke varder i behörig tid erlagd, låta det ankomma på Kungl. Maj:t att inställa all vidare utbetalning av statsmedel samt att återfordra vad därav uppburits, beträffande lånet dock endast därest icke beslut om detsammans återbetalning och fördelning blivit meddelat, att inom viss angiven tid på en gång eller efter hand inbetalas till Statskontoret, ävensom att å sålunda lyftade och återburna medel erlagga fem procent årlig ränta från lyftningsdagen till dess återbetalning sker;

4:o) att ifråga om tid för lyftande av statsmedlen i mån av arbetets fortgång låta gälla vad Lantbruksstyrelsen därutinnan bestämmer; och skall, därest icke Kungl. Maj:t med avseende å särskilda förhållanden prövar skäligt annorlunda förordna, någon del av statsmedlen innestå i Statskontoret intill dess arbetet blivit vederbörligen avsynat och av Lantbruksstyrelsen godkänt;

5:o) att vid avslutandet av detta kontrakt för förvaring i Lantbruksstyrelsens arkiv till Styrelsen överlämna bestyrkt avskrift och kopia av de till den fastställda arbetsplanen hörande handlingar och ritningar, ävensom att, innan sista delen av statsmedlen lyftes, till Lantbruksstyrelsen överlämna fullständig beskrivning jämte ritning över sådan avvikelse från den fastställda planen, vartill vederbörligt tillstånd meddelats;

6:o) att bestrida eller gottgöra alla kostnader av vad beskaffenhet de vara må, som i följd av erhållna statsmedel föranledas för Statskontoret;

7:o) att för fullgörande av detta kontrakt ävensom, därest mot kontraktet brytes, för återbäring av lyftade statsmedel jämte därå upplupen ränta, ställa sådan säkerhet, som av Lantbruksstyrelsen godkännes;

8:o) att till Statskontoret avgiva med behörig borgen eller annan säkerhet försedd skuldförbindelse angående lånets återbetalning; samt

9:o) att fullgöra de övriga åtaganden, som enligt gällande författningar i ämnet åligga mottagare av ifrågavarande statsmedel.

Härav äro två lika lydande exemplar upprättade, av vilka vardera kontrahenten tagit ett.

Abullegården den *6 aug.* 19*34*.

Carl Johansson

Att *Lantbrukaren Carl Johansson i*
Abullegården

i bägges vår närvaro egenhändigt undertecknat förestående kontrakt, intyga:

Ligne Johansson *Anna Persson*
Adress *Abullegården* Adress *Thuntly*

Med stöd av Kungl. brevet den 15 juni
1934 antager Kungl. Lantbruksstyrelsen,
å Kungl. Maj:ts och Kronans vägnar, detta
kontrakt.

Stockholm den 2 oktober 1934.

På Kungl. Lantbruksstyrelsens vägnar

[Signature]

Vederbörandes uppmärksamhet fästes å bestämmelserna i 13 kap. 17 § vattenlagen, vari stadgas att, därest det framtida underhållet försummas, Konungens Befallningshavande eller annan myndighet Konungen bestämmer äger själv bota bristen på den försumliges bekostnad.

157 34
16

För förklarings!

Socken, by och hemman	Registreringsnummer	Littera å kartan	Hemmanstal	Agofigrensnummer	Delägares namn, hemvist m. m. samt ägobeskrivning
1	2	3	4	5	6
Uppgift i de skande av län från Statens ardlings- nings länfond till utskande av "Husly Skullagårdens diktningsskrift av år 1932" för vilka län tillstygdes. Kristians län					
Hjälmarps socken					
Skullagården	18	B	11 90	•	Jonne Olsson
"	19	A	29 120	•	Carl Johansson
Furagården	109	D	9 14	•	Bernhard Bengtsson
"	1012	C	784	•	Jonne Olsson
F. Kristians län i mars 1933. Stuart Flomström Statens länshushållnings					

1934 den 2 okt.

Uppgift jämlikt stadgandet i 1 §, 1 stycket, av lag om kronans förväns-
rätt för avdikningslån den 14 juni 1929 (nr 164).

Företagets namn: "Huntly Abullagårdens dikningeföretag av år 1932" i
Hjörnarps socken av Kristiansunds län.

Lån 2.310 kronor från statens avdikningslånefond enligt Kungl. Maj:ts
beslut den 15 juni 1934.

Lånet har beviljats för nedanstående, i utredningen angående detsamma
upptagna fastigheter.

Socken, by och hemman	Rental	Registernummer	Ägare
<u>Hjörnarps socken.</u>			
Abullagården	11/90	1 ⁸	Janne Olsson
"	29/120	1 ⁹	Carl Johansson
Turagården	9/14	10 ⁹	Bernhard Bengtsson
"	5/84	10 ¹²	Janne Olsson

Stockholm den 2 oktober 1934.

På Kungl. Lantbrukstyrelsens vägnar

Albert Smith

763/34

DIARIE Nr 16016
K. LANTBRUKSSTYRELSEN
15 AUG. 1934.

Bevis

över verkställd besiktning av torrlägningsföretag.

Företagets namn: Huntly - Abullagårdens dikningsföretag av år 1932 i Hjärnarps socken av Kristianstads län.

Planen fastställd den 15 juni 1934.

Lån från statens avdikningslånefond 2.310 kronor.

Bidrag från reservationsanslaget till torrlägningsföretag, ägnade att motverka arbetslösheten, 2.300 kronor.

Kontrakt om arbetets utförande antaget av sökandena.

Fastställd arbetstid till den 1 september 1935.

Ordförande i företags styrelse: lantbrukaren Carl Johansson, Abullagården pr Ängelholm.

Besiktning verkställd av förste assistente Anders B. Andersson.

Företaget befanns påbörjat.

Kristianstad den 13 augusti 1934.

Arvid Thorslund
statens lantbruksingenjör.



Arvid Thorslund

Godkänt den 16 nov 1934

763
34

21207
LANTBRUKSSTYRELSEN
25 OKT 1934

Bevis

Över verkställd avsyning av torrlägningsföretag.

Företagets namn: Huntly - Abullagårdens dikningsföretag av
år 1932 i Hjärnarps socken av Kristianstads län.

Planen fastställd den 15 juni 1934.

Lån från statens avdikningslånefond 2.310 kronor.

Bidrag från reservationsanslaget till torrlägningsföretag,
ägnade att motverka arbetslösheten, 2.300 kronor.

Kontrakt om arbetess utförande antaget den 2 oktober 1934.

Fastställd arbetstid till den 1 september 1935.

Ordförande i företagets styrelse: lantbrukaren Carl Johansson,
Abullagården pr Ängelholm.

Avsyning verkställd av förste assistenten Anders
B. Andersson.

Företaget befanns därvid vara i sin helhet utförd/
överensstämmelse med den fastställda arbetsplanen, och till-
styrker jag dess godkännande.

Kristianstad den 15 oktober 1934.

Vennard Romström
statens lantbruksingenjör.

reklig hantver = beaktande av hantver



Staccato / Krona