

Likheten med den av Kungl. Maj:t
den 23/2 1934 fastställda arbets-
planen bestyrkes:

Gunnar L. Lomström

Ingelstorp nr 38 dikningsföretag av år 1931



Kungl. Lantbruksstyrelsens
Rättningsarkiv.

Förslag
till dikning inom

Ingelstorp nr 38¹

i Ingelstorps socken, Kristianstads län,
upprättat vid synförrättning enligt vattenlagen
år 1931 av


Gunnar L. Lomström
Statens lantbruksingenjör.

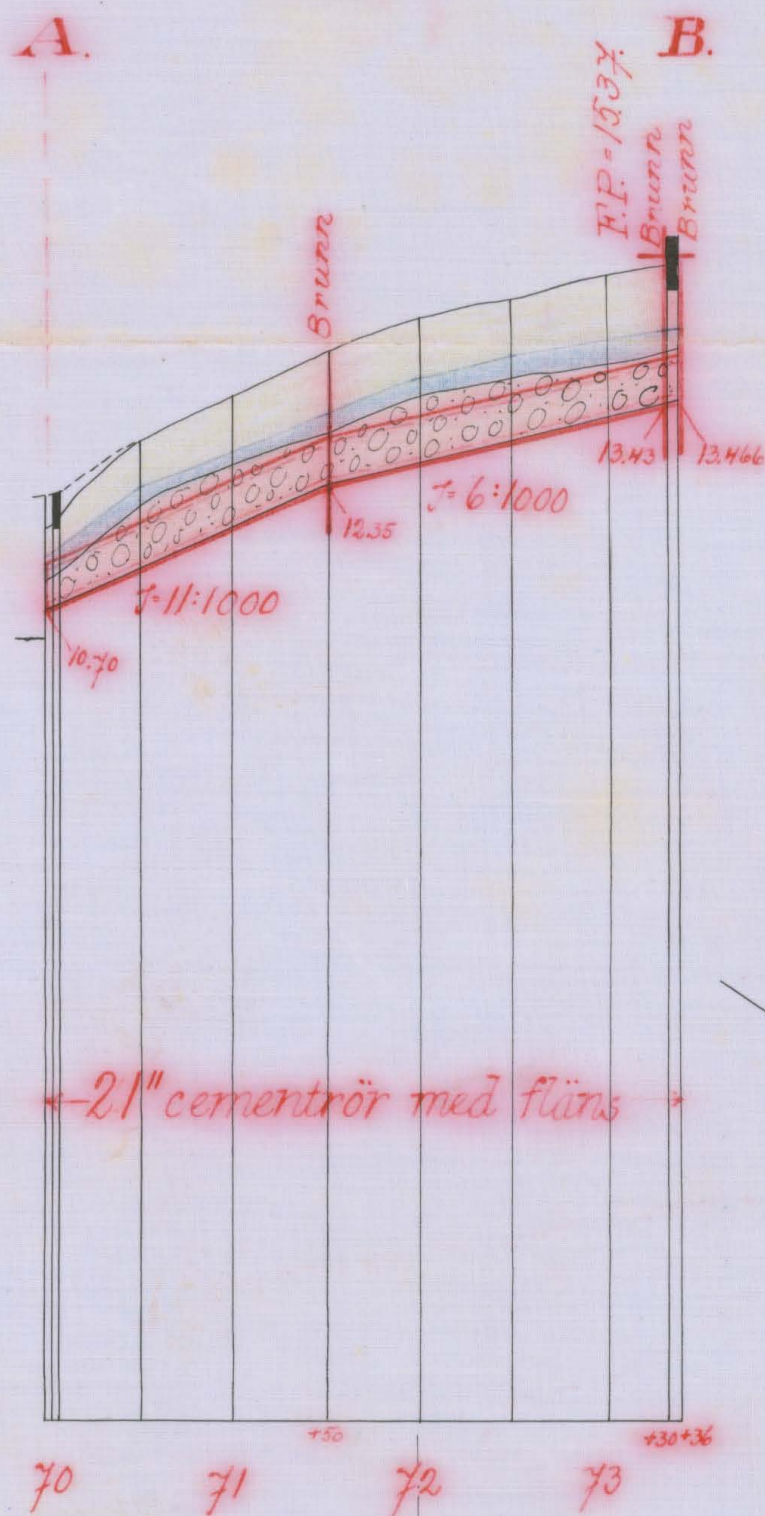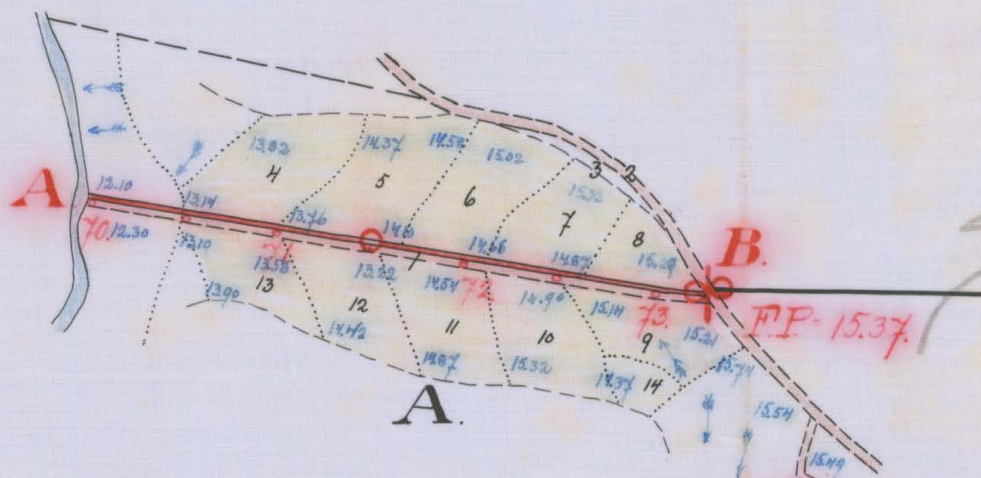

Gunnar Kungl. Maj:t:s rådiga km
den 23 februari 1934 fastställda till
förrättat vid arbetet utförande.



Stockholm den 9 mars 1934
På Kungl. Lantbruksstyrelsens vägnar.
Albert Smith.

Förslag till intagningsström.

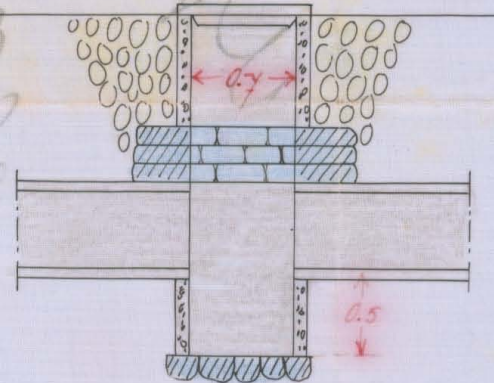


Skala: 1:50

Förslag till dikeöpp vid punkt 70.

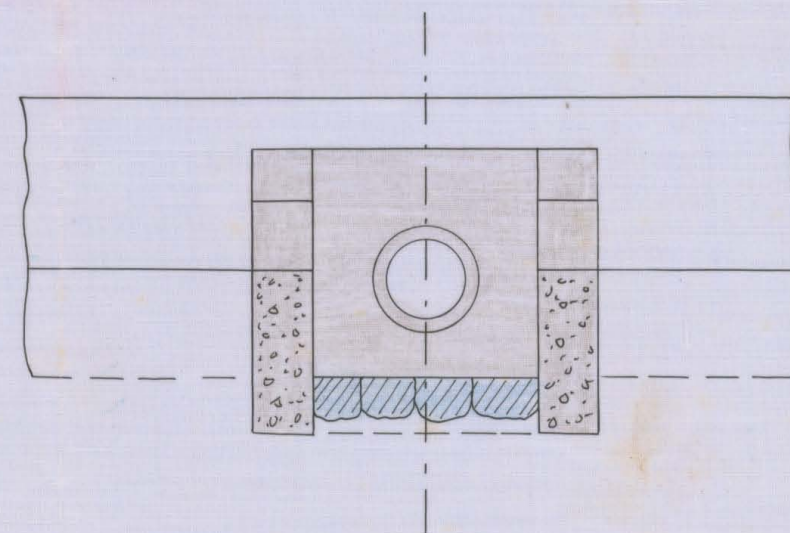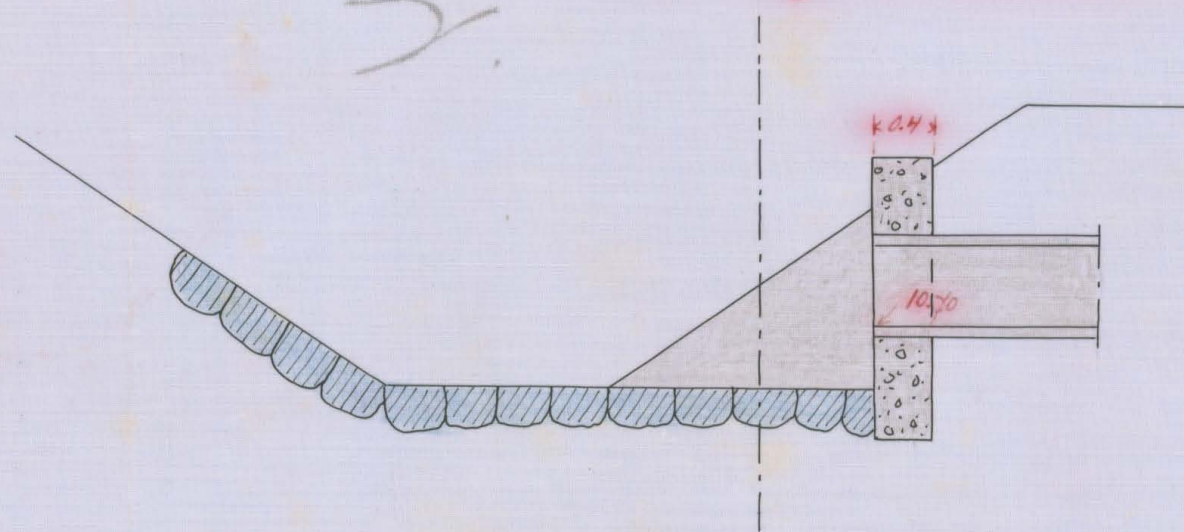

Längd-skala = 1:4000

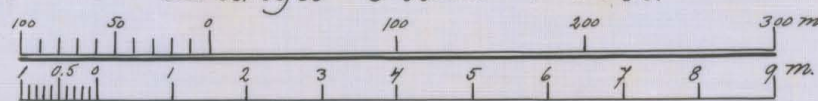


Höjd-och sektions-skala = 1:100

NIL.Nr001

L 1*0043

Nr 599 Kristianstad län

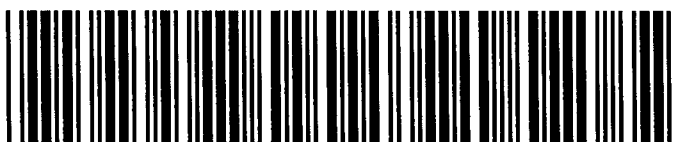

Akt nr:

11-KLS-643

18466

K. LANDBRUKSSTYRELSEN

1 MAJ 1934

L 1*0643

DIARIE Nr 7782

K. LANDBRUKSSTYRELSEN

24 MRS 1932

23 FEB. 1934

i und. ann.

*Handlingar
rörande*

Ingelstorp n^o 38

dikningsföretag

*upprättade vid syneförrättning enl. vattenlagen
år 1931.*

rättning enligt vattenlagen angående dikning

inom Ingelstorp 38 i Ingelstorps socken,

Kristianstads län.

År 1931 den 11 december inställde sig undertecknad statens lantbruksingenjör hos lantbrukaren Ivar Ingvarsson å Ingelstorp 38 för att på grund av länsstyrelsens förordnande verkställa syneförrättning enligt vattenlagen angående dikning inom Ingelstorp 38 i Ingelstorps socken, Kristianstads län. Efter personliga kallelser hade till sammanträde infunnit sig:

Ivar Ingvarsson, Ingelstorp 38

såsom gode män: Anders Olsson, Fröslöv, och Ivar Andersson, Glemminge, vilka båda avlagt föreskriven ed.

§ 1.

Det för undertecknad utfärdade förordnandet samt ansökan därom upplästes /bil.1/.

§ 2.

På därom framställd fråga yppades ej någon jävsanmärkning mot synemännen, ej heller visste sig dessa stå i jävsförhållande till sakägare.

§ 3.

Sökanden yrkade anläggandet av täckt avloppsledning till sådant djup och dimensioner, att hans vattenskadade mark kunde torrläggas till lagenligt djup för åker samt att kostnaderna skulle åläggas den som av företaget hade nytta.

§ 4.

Efter att hava besiktigat dikningslägenheten avgåvo syne-
männen sitt utlåtande /bil.2/.

§ 5.

Till protokollet fogades hävdeförteckning, ägobeskrivning och
värderingslängd /bil.3/ samt kostnadberäkning /bil.4/.

§ 6.

Det beslöts, att till företaget hörande handlingar och ritning-
ar skulle förvaras hos sökanden Ivar Ingvarsson, Ingelstorp pr Glem-
mingebro.

§ 7.

Räkning å förrättningskostnaderna bifogades protokollet /bil.5/

§ 8.

Då intet vidare förekom förklarades förrättningen avslutad och
upplästes protokollet. Ort och tid som ovan

Lennart Holmström

Statens lantbruksingenjör

Ivar Andersson

And. Olsson

Bil. 1 .

Till Länsstyrelsen i Kristianstads län.

Undertecknad får härmed vördsamt anhålla om förordnande för Sta-
tens lantbruksingenjör att verkställa syneförrättning enligt vatten-
lagen å avloppsdiken från vattenberörda marker till Ingelstorp n:o
38 i Ingelstorps socken av Kristianstads län.

Alla av företaget berörda torde först av förrättningsmannen med
säkerhet kunna angivas. Ingelstorp den 4 okt. 1930.

Ivar Ingvarsson

R E S O L U T I O N .

Jämlikt 10 kap. 33 § vattenlagen förordnar länsstyrelsen
statens lantbruksingenjör Lennart Holmström att i enlighet med
föreskrifterna i ovan åberopade lag, därest laga hinder ej möter,
verkställa den uti bilagda ansökan påkallade förrättning; skolan-
de sökanden tillställa förrättningsmannan detta förordnande.

Kristianstads landskansli den 10 februari 1931.

På länsstyrelsens vägnar:

Josef Fischer

C. Rich. Lundberg

avgivet vid syneförrättning enligt vattenlagen angående dikning inom Ingelstorp n:o 38 i Ingelstorps socken, Kristianstads län.

1:o. Företaget, som avser nygravning av avloppsdike från åker är enligt synemännens förmenande att hänföra till dikning. Mot företagets utförande på sätt i detta utlåtande närmare anges finnes enligt synemännens förmenande ej något laga hinder.

2:o. Sökande till företaget är Ivar Ingvarsson för Ingelstorp 38¹.

Företagets utsträckning är beroende av sökandens yrkanden och förefintliga fallförhållanden och omfattar syneförrättningen i anledning härav den dikessträcka, som å hithörande plankarta är utmärkt med röda linjer och bokstäverna A-B.

3:o. Den vattenskadade mark, som av företaget tillskyndas båtnad är avfattad å hithörande plankarta. Såsom betalningsskyldig till företaget anses all mark, vars torrläggning till 112 meters djup är beroende av dikningen och som genom denna vinner möjlighet till förbättrad torrläggning, d.v.s. all mark, belägen under en kurva, avvägd till 1.2 meters höjd över vanligt medelvattenstånd i diket med tillägg för behövlig höjdskillnad mellan detta vattenstånd och eventuella täckdikesögon samt för fall åt sidorna mot diket räknat, vilket fall beräknats lika med markytans, dock ej överstigande 1.5:1000.

4:o. Den i föreliggande fall uppkommande båtnaden består i höjning av jordens alstringförmåga.

Enär jordägarnas deltagningsskyldighet i företaget är beroende av den värdeförändring, som tillskyndas jorden genom företagets

utförande har denna värdeförändring måst utränas. För detta ändamål hava synemännen åsatt varje ägofigur ett värde, som i kronor uttrycker jordens värde efter företagets utförande.

Vid denna värdering har hänsyn tagits till jordens naturliga beskaffenhet såväl till matjord som alv samt till dess belägenhet men ej till jordens mer eller mindre goda brukning och därav uppkommande större eller mindre växtkraft.

Jordens värde före företagets utförande anse synemännen vara i det stora hela en produkt av dess värde i fullt torrlagt skick och den större eller mindre grad av försumpning jorden lider av. Jord, som ligger i jämnhöjd med eller under den försumpande vattenytan har grad 0.0; anses sålunda för närvarande sakna värde. Jord, som ligger i jämnhöjd med eller högre än kurvan för den vattenskadade marken, har grad 1.0; d.v.s. dess värde före och efter företagets utförande sammanfalla.

Höjdskillnaden mellan den försumpande vattenytan och kurvan delas i tio höjdgrader med sinemellan like höjdskillnad. Varje ägofigurs höjdläge motsvaras alltså av en viss försumpningsgrad. Denna är uträknad för varje figurs medelhöjd. Genom reduktion av ägofigurernas blivande värde med denna för varje ägofigur uträknade grad erhålles ägofigurens nuvarande värde. Skillnaden mellan dessa två värden motsvarar den genom företagets utförande uppkommande förbättringen. Denna är uträknad för varje ägolott och återfinnes i värderingslängdens kolumner 15 och 16.

5:o. För att den beräknade jordförbättringen skall kunna ernås måste dikningsarbetet verkställas i full överensstämmelse med förslaget,

som är upprättat med hänsyn tagen till framrinnande vattenmängd,
markens lutningsförhållanden, dikningsarbetenas ändamål m.m.

Nederbördsområdet är direkt inmätt och utgör:

i punkt 71+50

272 hektar

B

270 "

Med stöd av sökandens yrkanden och föreskrifterna i vatten-
lagens kap. 7 § 4 bestämma synemännen att dikessträckan skall gö-
ras täckt.

Vid bestämmandet av rördimensionerna hava synemännen utgått
från en största avrinning av 1 sekundliter pr hektar.

För övrigt hänvisas till plan-, profil- och sektionsritningar-
na samt till kostnadsberäkningen.

6:o. Företaget medför anläggandet av rörledning genom allmän väg.

Innan arbetet därmed påbörjas, skall Ingelstads härads vägstyrelse
därom underrättas och dess instruktioner för vägtrafikens säkrande
noga iakttagas.

7:o. Några ersättningar förekomma ej.

8:o. Samtliga kostnader för företaget och dess framtida underhåll
skola gäldas av sökanden ensam eller hans rättsinnehavare.

9:o. Företaget skall benämnas "Ingelstorp n:o 38 dikningsföretag
av år 1931".

10:o. Beträffande arbetets utförande stadga synemännen:

att arbetet skall utföras i full överensstämmelse med det upprätta-
de förslaget; dock att mindre ändringar, som under arbetets ut-
förande kunna visa sig lämpliga beträffande dikes läge och annat,
som ej inverkar på torrläggningens djup och avrinningen må efter

hörande av statens lantbruksingenjör och efter hans skriftliga medgivande företagas;

att cementrören skola gjutas i blandning magrast 1:2:2, att de skola godkännas av statens lantbruksingenjör eller dennes ombud innan de nedläggas och att deras läge skall kontrolleras av statens lantbruksingenjör eller dennes ombud innan de höljas;

11:o. Koppling direkt till rörsträng förbjudes såvida ej statens lantbruksingenjör därtill givit sitt skriftliga tillstånd.

12:o. Kostnaderna för denna syneförrättning skall gäldas ensamt av sökanden.

13:o. Är någon missnöjd med åtgärd eller beslut under denna syneförrättning eller med detta synemännens utlåtande ingive inom sextio dagar från den dag förrättningen förklarats avslutad sina till Söderbygdens vattendomstol i Stockholm ställda besvär. I besvären skola fullständigt upptagas klagandens alla påståenden och skälen därför och skola vid besvären fogas de handlingar klaganden vill åberopa till stöd för ändringssökandet. Besvären skola ingivas i tre exemplar. Ingelstorp den 11 dec. 1931.

Lennart Holmström

Statens lantbruksingenjör

Ivar Andersson

And. Olsson

Socken, by och hemman	Registernummer	Littera å kartan	Hemmanstal	Ägarens nummer	Delägares namn, hemvist m. m. samt ägobeskrivning
1	2	3	4	5	6
Tugels Lays socken					
Tugels Lays	38'	A	1/4		Toar Tugorsson
				1	väg nips.
				2	" "
				3	högländ mark fält y
				4	åker, mylla m. lura
				5	" "
				6	" "
				7	" "
				8	" "
				9	" "
				10	" "
				11	" "
				12	" "
				13	" "
				14	" "
					Summa

A r e a l								Nuvarande värde			Blivande värde			Förbättringsvärde		
Åker		Äng och odlingsmark		Annan duglig mark		Impediment och högl. mark		pr har	pr ägofigur		pr har	pr ägofigur		pr har	pr ägofigur	
Har	ar	Har	ar	Har	ar	Har	ar	Kr.	Kr.	öre	Kr.	Kr.	öre	Kr.	Kr.	öre
7		8		9		10		11	12		13	14		15	16	
							0 11.0									
							0 12.5									
							0 04.5									
0 37.5								12 00	450 -		24 00	900 -		12 00	450 -	
0 37.5								12 00	450 -		24 00	900 -		12 00	450 -	
0 35.0								12 00	420 -		24 00	840 -		12 00	420 -	
0 26.0								960	249 60		24 00	624 -		1440	374 40	
0 17.0								12 00	204 -		24 00	408 -		12 00	204 -	
0 18.0								12 00	216 -		24 00	432 -		12 00	216 -	
0 31.5								1440	453 60		24 00	756 -		960	302 40	
0 32.0								12 00	384 -		24 00	768 -		12 00	384 -	
0 28.0								12 00	336 -		24 00	672 -		12 00	336 -	
0 22.5								12 00	270 -		24 00	540 -		12 00	270 -	
0 08.0								1680	134 40		24 00	192 -		720	57 60	
2 43.0	v						0 28.0		35 67 60			7032 -			3464 40	v
Tugelsboys den 11 dec. 1931 Lennart Holmström Ståhus landbruksingenjör Loas Andersson And Olsson																

[illegible]

Kostnadsförslag.

Ingelskops nr 38 dihrnings förslag av år 1931.

Timpenning: Kronor.

Läge	Längd m.	Arbete, jordmån m. m.	Antal	à kr.	Kostnad		Summa	
					Kr.	öre	Kr.	öre
1	2	3	4	5	6		7	
70-73 +36	336	Sihesskärkan A-B.						
70-73 +30	330	Sihesskärkan för härsk ledning, rörus laggning, dihrnings återfyllning m. m.	330	1.50	495	-		
73+30-73+36	6	Do Do	6	5.00	30	-		
70-73 +36	336	21 "cunntio" m. fläns (bl. 1:2:2)	336	7.00	2352	-	2877	-
71 +50, 73 +30 73+36		Indagningens bunnar av cunnt rör. riktning	3	40.00			120	-
70		Sihesskärkan av cunnt rör. riktning	1	50.00			50	-
		För oförändrad fall, arbetet låttsyn m. m. tilläggas ca 10 %					303	-
		Summa					3350	-

Ingelskops den 11 dec. 1931
Lennart Holmström
Platens lantbruksskoleingenjör

[illegible]

ARVODESRÄKNING

för laga synförrättning angående *Lugls bys no 38 dikevingsförslag av å*
1931

socken och

län,

upprättad enligt nedanstående §§ i lantbruksingenjörstaxan av den 27 juni 1930.

År och månad	Dag	A r b e t e	An- tal	å kr.	Kr.	öre	Kr.	öre
1	2	3	4	5	6		7	
		Kallelser och kungörelser, § 5, ... st.	3	0,50			1	50
		Ägomätning: i skala 1: 4000, §§ 6—10						
		a) för mättningsområdets gränser enl. tariff I, ...						
		1) i åker, raklinje km.		1,50				
		krokinje "	0.7	3,00	2	10		
		i annan mark, raklinje "		3,00				
		krokinje "		6,00				
		2) för strandsträckor utefter sjö o. vattendrag med bredd över 15 m.						
		i åker, raklinje km.		3,00				
		krokinje "		5,00				
		i annan mark, raklinje "		5,00				
		krokinje "		11,00				
		3) för strandsträckor utefter mindre vattendrag, bredd 10—15 meter "						
		i åker, raklinje "		1,00				
		krokinje "		2,00				
		i annan mark, raklinje "		2,00				
		krokinje "		5,00				
		b) för mättningsområdets olika ägoslag, ägofigurer och areal enl. tariff II						
		åker, medelareal <i>26</i> ar st.	11	0.24	2	64		
		 har	2.93	0.78	2	28		
		äng och odlingsmark, medelareal ar st.						
		 har						
		annan mark och impediment, medelareal <i>9</i> ar st.	3	0.05		15		
		 har	0.28	0.78		21		
		Tillägg för mätning i skala 1:						
		c) för vattenavlopp enl. tariff III med en medelbredd av <i>>15</i> 10—15 m. <i><10</i>						
		i åker o. d., raklinje km.						
		krokinje "						
		i annan mark, raklinje "						
		krokinje "						
		d) för textning, skala o. d., 1:sta <i>regalarket</i> bladet <i>4-</i>						
		övriga <i>regalark</i> blad <i>11 38</i>						
		Överföres						<i>12 88</i>

1	2	3	4	5	6	7
1930		Överfört				12 88
		Avvägning :				
	5/11	a) avvägning, längdmätning o. d., § 46, mom. 4 dagar	12	12,00	6 -	
		b) ytavvägning, § 11, mom. 1, tariff IV				
		i öppen mark, medelantal punkter pr har har	3	0,50	1 50	
		avvägda punkter st.	28	0,03	84	
		i annan mark, medelantal punkter pr har har				
		avvägda punkter st.				
		c) begränsningskurva, § 11, mom. 2 :				
		i öppen mark km.	0,7	2,00	1 40	
		i annan mark "		5,00		9 74
		Arealuträkning, § 13, tariff V, medelareal 23 ar, st.	14	0,05	70	
		har	3 21	0,10	32	1 02
		Ägobeskrivning, § 14, ägofigurer st.		0,04		1 50
		Markvärdering :				
		a) uppskattning och värdering, § 46, mom. 5 dagar		12,00		
		b) gradtabell eller kurva, § 16, mom. 1,				
		för första kilometern av avlopps längd km.			4 -	
		för övriga kilometer st.		1,50		
		c) uträkning därmed av värde pr ytenhet, § 16, mom 2, värdetal st.	11	0,06	66	
		d) uträkning av förbättring eller försämring, § 17 ägofigurer "	11	0,12	1 32	5 98
		Längdprofil, § 19 längdskala 1 :				
		a) uppritning enl. tariff VI, 1) endast markyta km.				
		2) befintligt avlopp ell. vall "	0,336		1 75	
		Tvärsektioner §§ 21 och 22 i skala 1:100,				
		vid uppritning av endast befintlig eller ny sektion st.				
		"				
		vid uppritning av såväl befintlig som ny sektion "	1	0,25	25	
		"				
		"				
		"	1	3,00	3 -	5 -
		Antal profil- och sektionsritningar "				
		Hydrografisk utredning, §§ 23 och 48, grundbelopp			2 -	
		för vattenområdets areal km. ²		0,02		
	11	dagar		12,00		2 -
		Dimensionsberäkning, § 24				
		a) för öppet avlopp, utan särskild beräkning km.		3,50		
		tillägg för särskild beräkning av dimensionerna "		1,00		
		" " våta sektionsarean vid h. v. y. 0,50 kr. pr m ² "				
		nämligen m ² sektion på "				
		" " " "				
		" " " "				
		" " " "				
		b) täckt ledning, 1) inre diameter intill 20 cm. "		6,00		
		2) " " över 20 " "		10,00		10 -
		Inritning å kartan av avlopp och vallar, § 26 grundbelopp			1	
		tillägg för varje cm. verkligt mått å kartan cm.	8,5	0,03	25	1 25
		Överföres				49 37

1	2	3	4	5	6	7
		Överfört				49 37
		Arbetsbeskrivning, § 27, 1:sta sidan			3 —	
		tillägg för övriga sidor st.		2,00		
		Kostnadsberäkning, § 28, a) nyanläggning km.		2,50		
		därjämte 25 öre pr m ² av våta sektionsarean vid h. v. y.				
		nämligen m ² sektion på "				
		b) vid förändring av befintligt avlopp "		4,00	4 —	
		därjämte 50 öre pr m ² av våta sektionsarean vid h. v. y.				
		lika som tillägget för dimensionsberäkningar				
		c) av kostnadsförslagets slutsumma 0,1 0/0 (broar och vallar inberäknade)			3 35	7 35
		Förslag till invallning, § 29				
		a) Konstruktion och dimensionering av vallar			6 —	
		b) Inläggning av vallkrön km.		0,50		
		c) Uppritning av tvärsektioner st.		0,25		
		d) Kostnadsberäkning km.		3,00		
		§ 46 Förslag till pumpstation dagar		12,00		
		Förslag till bro och trumbyggnad, §§ 33—35 och 38				
		Antal särskilda ritningar		3,-		
		Dimensionsberäkning		8,00		
		Ritarbete				
		för särskilt konstruerat landfäste st.		4,00		
		Kostnadsberäkning				
		för särskilt konstruerade landfästen st.		4,00		
		Grundförstärkning m ²		0,10		
		Införande av höjdsiffror å plankartan, § 39		0,01		28
		Översiktskarta § 41				
		Ersättningslängd, § 42, grundbelopp			1 50	
		antal ersättningar st.		0,25		
		Kostnadsfördelning, § 43, grundbelopp			2 —	
		antal fastigheter st.		0,30		
		tillägg för fastigheter i olika avdelningar "		0,20		
		Utlåtande och betänkande, § 45 sid.	5	3,00		15 —
		Sammanträden och upprättande av protokoll, § 46 mom. 1, dagar 1/3		12,00		4 —
		Särskild utredning, § 46, mom. 2 dagar		12,00		
		Utredning å länets lantmäterikontor rörande fastighetsgränser, jordregisternummer o. d., § 46, mom. 15 dagar		12,00		
		Förslag enl. § 46 mom. 15, brunn "	1/4	12,00		3 —
		utlopp för täckt ledning "	1/3	12,00		4 —
		slämficka "		12,00		
		Lösen för : Summa kronor				83 —
		Kopia av plankartan § 51				
		1 a) 1:sta regalkartan blad			7 —	
		övriga regalkartor blad				
		b) efter kartans skala och ägofigurernas medelareal, tariff VII, skalan 1: 4000, medelareal 23 ar ägofigurer st.	14	0,07	98	
		har 321 0,14			44	
		Överföres			8 42	

1	2	3	4	5	6	7
		Överfört			8 42	
		höjning för handkopia å ritpapper, 25 %			35	
		3) insättning av höjdlägestal st.	28	0,02	56	
		" " kanaler och diken, grundbelopp			1 75	
		tillägg för varje cm. verkligt mått å kartan, cm.	8.5	0,05	42	11 50
		Kopia av profil-, sektions-, bro och trumritningar, § 54,				
		1) enligt tariff VIII, endast markyta km.				
		befintligt vattendrag el. vall "				
		nytt avlopp el. vall "				
		ändring av befintligt avlopp "	0.336	6-	2 01	
		2) tvärsektioner, originalritningens belopp			25	
		3) broar och trummor, " "				
		4) för varje med rubrik, skalor o. d. försett blad st.		3,00		2 26
		nedsättning för kopia å kalkerväv 25 %				
		Kopia av annan ritning, § 46, pumpstation, dagar		12,00		
		brunn, rörutlopp och slamficka "	1/3	12,00		4 -
		Avskrift av synehandlingarna, § 55 sid.	15	0,55		8 25
		Översiktskarta i d.o, § 41				
		Summa kronor				26 01
		Övriga förrättningskostnader,				
		Lösen av förordnandet jämte kommissionärsarvode			8 -	
		Annonskostnader ang. sammanträden				
		Inbindning av förrättningshandlingar o. uppklistring av ritningar			2 -	10 -
		Arvode till biträdande förrättningsmannen				
		Ersättning till gode männen enligt egna räkningar				24 40
		Kostnader för hantlangning, materialier o. d.				5 -
		Summa kronor				39 40
		Sammandrag.				
		Förrättningsmannens arvode				83 -
		Lösen för kopior och avskrifter				26 01
		Övriga förrättningskostnader				39 40
		Summa kronor				148 41

Den, som icke åtnöjes med denna räkning, äger att inom tre månader från nedanstående dag klander därå anställa genom stämning till Sugöls lads i Järnstad häradsrätt.

Sugöls lads den 11 dec 1931

Emund Holmström
Statens lantbruksingenjör.

Att sakägarna erhållit en med denna lika lydande räkning betyga:

Kronor kvitteras:

den 19.....

- Handwritten copy of type protocols used
pages 1-5 vidimera.

Quart. Topmstris

DIARIE N:o 8466
K LANTBRUKSSTYRELSEN
1 MAJ 1931

L _____ 1*0643

*Betänkande
rörande lån o anslag av allmänna medel till*

Ingelstorp n:o 38.

dikningsföretag

av år 1931

Kostskrift

Genom Kungl. Maj:ts nådiga brev
den 23 februari 1934 fastställd till
efterrättelse vid arbetets utförande.

Stockholm den 9 mars 1934
På Kungl. Landbruksstyrelsens vägnar:
Albert Smith.

Översiktskarta



Skala 1:100 000.

Avskrift.

Sedan Ivar Ingvarsson för "Ingelstorp

n:o 38 dikningsföretag av år 1931", som avser
torrläggning av vattenskadade marker till n:o
1
38 Ingelstorp i Ingelstorps socken av Kris-
tianstads län, förklarat sig vilja söka lån
och anslag av allmänna medel till företagets
utförande får jag härmed därom avgiva följande
de av ritningar och förslag åtföljda.

B E T Ä N K A N D E.

Företagets ändamål.

Företaget avser bättre torrläggning av åker.

Belägenhet.

Avdikningsområdets belägenhet framgår av motstående översikts-
karta där det markerats med röd färg.

Föregående rättslig utredning.

Företaget har föregåtts av syneförrättning enligt vattenlagen
verkställd av undertecknad på förordnande av länsstyrelsen.

Mot syneförrättningen som slöts den 11 dec. 1931 har missnöje
ej anmälts vilket framgår av närslutna diariebevis /bil.A/.

Avdikningsområdets beskaffenhet.

Avdikningsområdet omfattar:

åker 2.930 har

Jordmånens beskaffenhet framgår av den till syneprotokollet
fogade ägobeskrivningen.

Nuvarande avdikning.

Området avvattnas för närvarande av öppet dike, vars dimen-

sioner dock äro allt för små för att tillåta markernas rationella torrläggning för åker.

Torrläggning.

Dikningsförslaget avser detta öppna dikes nygrävning och ersättande med rör i den utsträckning som bifogade plan- och profilritningar utvisa.

På grund av erfarenhet från närgränsande dikningsföretag med samma jordbeskaffenhet torde inga sådana omständigheter förefinnas som kunna verka hindrande på användandet av cementrör.

Jordförbättring och kostnad.

Den möjliggjorda jordförbättringen beräknas i till synoprotokoll fogad värderingslängd till 3464.40 kronor och själva dikningskostnaden i till samma protokoll fogad kostnadsberäkning till 3350 kronor.

De kostnader som överstiga förbättringsvärdet äro utredningskostnader.

Deltagningsskyldighet.

Denna är reglerad genom bestämmelserna i synemännens laga kraftvunnena utlåtande.

Hinder mot företaget.

Enär syneförrättningen vunnit laga kraft finnes ej något hinder mot företagets utförande.

Liknande företag i orten.

Närmast belägna med statsmedel understödda liknande företag torde vara "Valleberga Ingelstorps dikningsföretag av år 1926".

Nu avhandlade företag har ej förut varit föremål för offentlig myndighets prövning.

Beräkning av lån och anslag.

I tabell a, bil. I, har uträknats storleken av det lån från Statens avdikningslånefond och det bidrag från Statens avdikningsanslag som författningsenligt torde kunna påräknas och framgår härav att lånet kan uppgå till 1682.02 kronor och bidraget till 1782.38 kronor.

Tillstyrkan.

Hänvisande till förestående utredning tillstyrker jag att till utförande av detta företag beviljas lån ur Statens avdikningslånefond med 1680 kronor och bidrag ur Statens avdikningsanslag med 1780 kronor.

Utförande.

Vid arbetets utförande skall iakttagas vad i synemännens laga kraftvunnena utlåtande bestämmes.

Arbetstid.

Till arbetenas utförande torde böra anslås en tidrymd av ett år.

Kristianstad i mars 1932.

Lennart Holmström

Statens lantbruksingenjör

Bilagor.

- I Tabell a
- II " b, kostnadsberäkning
- A Diariebevis
- B Vägstyrelsens skrivelse
- C Ett häfte synehandlingar
- D Ritningar i ett blad.

Bil. II.

Tabell 4, kostnadsberäkning

Likisgrävningen			x/ 2393 10	
Laga synföreläggningen	148 41		~~3350~~ -	
Kostnad för län och anslag	66 34	214 75		
<u>Summa</u>			~~3564 75~~	
			2607 85	

Kristianstad i mars 1932
 Hermann Holmström
 Statens lantbruksskoleingenjör

x) Minsteringen vidtagen av Kungl. Lantbrukstypselnen med
 stöd av från företagsställarna erhållen uppgift angående
 företagets kostnader.

Vid arbetsplanens fastställande har kostnader för
 företaget beräknats till 2607 kronor 85 öre.

Stockholm den 9 mars 1934

På Kungl. Lantbrukstypselnens vägnar:
 Albert Smith.

Att, såvitt framgår av härstädes fört vederbörligt diarium,
besvär icke inom laga tid anförts mot en enligt uppgift den 11 de-
cember 1931 avslutad laga syneförrättning angående företag, be-
nämnt "Ingelstorp n:o 38 dikningsföretag av år 1931" och avseende
torrläggning av marker till Ingelstorp n:o 38 i Ingelstorps socken,
Kristianstads län; det varder härmed till bevis meddelat. Stockholm
i Söderbygdens vattendomstols kansli den 1 mars 1932.

Ex officio:

Sven Nordlund

På begäran intygas härmed att Ingelstad härads vägstyrelse
ej har något att invända mot anläggandet av 21" cementrörsledning
under allmän väg, vilken ledning erfordras för utförande av "Ingels-
torp n:o 38 dikningsföretag av år 1931".

Hammenhög i mars 1932.

Otto J. Olson

Vägstyrelsens ordförande

coll.

Förestående avskrift av handlingar tillhörande
den av Kungl. Maj:t den 23/2 1934 fast-
ställda arbetsplanen vidimeras:

Annart. Lohmström

2 handtecken

217
34

DIARIE NR 8466
K LANTBRUKSSTYRELSEN
1 MAJ 1934

L _____ 1*0643

KONTRAKT.

Sedan Kungl. Maj:t den 23 februari 1934 för
"Ingelstorp nr 38 dikningsföretag av år 1931" i Ingelstorps socken av
_____ KRISTIANSTADS LÄN _____

under föreskrift, att understödstagare skall vara skyldig underkasta sig den granskning från
Riksdagens revisorers sida rörande statsunderstödet användning, som Kungl. Maj:t kan
komma att föreskriva, beviljat dels ett lån av ettusentrehundra (1.300)

kronor att utgå från *statens avdikningslånefond*
och dels ett statsbidrag utan återbetalningsskyldighet av ettusentrehundra (1.300)

kronor att utgå från *statens avdikningsanslag*,
ävensom fastställt en av statens lantbruksingenjör L. Holmström
vid syneförrättning år 1931 upprättad arbetsplan med därtill hörande kostnadsförslag,
ha 2. undertecknad, som av vederbörande intressenter utsetts till styrelse förtroende-
man för företaget, *varan delägare i företaget* med

Kungl. Lantbruksstyrelsen, å Kungl. Maj:ts och Kronans vägnar, avslutat följande kontrakt,
varigenom ^{vi} jag ~~för egen del samt å vederbörande intressenters i företaget vägnar åtag~~
och förbinds ^{oss} mig:

- 1:o) att utföra företaget i noggrann överensstämmelse med den av Kungl. Maj:t fastställda arbetsplanen med de eventuella ändringar däri, varom vederbörande myndighet må efter framställning besluta,
- att fullborda arbetet till den 1 september 1935,
- att, när så av Lantbruksstyrelsen påfordras, efter företagets fullbordande förete behörigen verifierade räkenskaper över de med företaget förenade utgifterna och att vidkännas sådan minskning av till företaget beviljade statsmedel, som Lantbruksstyrelsen efter granskning av sagda räkenskaper finner sig böra föreskriva,

att vid företagets utförande iakttaga de föreskrifter, som av Kungl. Maj:t eller Lantbruksstyrelsen må hava meddelats,

att bestrida vad utöver beviljade statsmedel kan erfordras för företagets fullbordande,

att gälda vederbörande förrättningsman tillkommande gottgörelse enligt taxa även i fråga om av Lantbruksstyrelsen beordrad avsyning av företaget,

att underhålla det utförda arbetet intill dess sådan underhållsskyldighet kan varda andra i laga ordning ålagd eller vederbörande från underhållsskyldigheten befriats, samt

att vid arbetets utförande ävensom i fråga om underhållsskyldighetens fullgörande underkasta ^{oss} mig Lantbruksstyrelsens inseende och kontroll;

2:o) att för tjänsteman, som av Lantbruksstyrelsen eller Väg- och Vattenbyggnadsstyrelsen förordnas att verkställa besiktning eller avsyning av arbetet eller inspektion av underhållsarbetet, tillhandahålla den för företaget fastställda arbetsplanen med därtill hörande handlingar och ritningar;

3:o) att i händelse avvikelse utan därtill i vederbörlig ordning erhållet tillstånd skett från den fastställda arbetsplanen, eller arbetet icke blivit fullbordat inom därför bestämd tid och Lantbruksstyrelsen ej heller meddelat anstånd med dess utförande, eller Kungl. Statskontoret skulle finna den säkerhet, som blivit ställd för till Statskontoret avgiven skuldförbindelse angående lånets återbetalning, icke vidare nöjaktig, och ny säkerhet, som av Statskontoret godkännes, icke varder inom bestämd tid avlämnad, eller den bestämda annuiteten icke varder i behörig tid erlagd, låta det ankomma på Kungl. Maj:t att inställa all vidare utbetalning av statsmedel samt att återfordra vad därav uppburits, beträffande lånet dock endast därest icke beslut om detsammes återbetalning och fördelning blivit meddelat, att inom viss angiven tid på en gång eller efter hand inbetalas till Statskontoret, ävensom att å sålunda lyftade och återburna medel erlägga fem procent årlig ränta från lyftningsdagen till dess återbetalning sker;

4:o) att ifråga om tid för lyftande av statsmedlen i mån av arbetets fortgång låta gälla vad Lantbruksstyrelsen därutinnan bestämmer; och skall, därest icke Kungl. Maj:t med avseende å särskilda förhållanden prövar skäligt annorlunda förordna, någon del av statsmedlen innestå i Statskontoret, intill dess arbetet blivit vederbörligen avsynat och av Lantbruksstyrelsen godkänt;

5:o) att vid avslutandet av detta kontrakt för förvaring i Lantbruksstyrelsens arkiv till Styrelsen överlämna bestyrkt avskrift och kopia av de till den fastställda arbetsplanen hörande handlingar och ritningar, ävensom att, innan sista delen av statsmedlen lyftes, till Lantbruksstyrelsen överlämna fullständig beskrivning jämte ritning över sådan avvikelse från den fastställda planen, vartill vederbörligt tillstånd meddelats;

6:o) att bestrida eller gottgöra alla kostnader av vad beskaffenhet de vara må, som i följd av erhållna statsmedel föranledas för Statskontoret;

7:o) att för fullgörande av detta kontrakt ävensom, därest mot kontraktet brytes, för återbäring av lyftade statsmedel jämte därå upplupen ränta, ställa sådan säkerhet, som av Lantbruksstyrelsen godkännes;

8:o) att till Statskontoret avgiva med behörig borgen eller annan säkerhet försedd skuldförbindelse angående lånets återbetalning; samt

9:o) att fullgöra de övriga åtaganden, som enligt gällande författningar i ämnet åligga mottagare av ifrågavarande statsmedel.

Härav äro två lika lydande exemplar upprättade, av vilka vardera kontrahenten tagit ett.

Ingelstorp den *8^{te}* mars 19*34*.

Ivar Ingvarsson
Ägare av ^{N:o 38} Ingelstorp

Att *lantbrukaren Ivar Ingvarsson i*
Ingelstorp

i bägges vår närvaro egenhändigt undertecknat förestående kontrakt, intyga:

A. Färingqvist
Adress *49 Ingelstorp*

Anders Larsson
Adress *46 Ingelstorp*

Med stöd av Kungl. brevet den 23 februari
1934. antager Kungl. Lantbruksstyrelsen,
å Kungl. Maj:ts och Kronans vägnar, detta
kontrakt.

Stockholm den 7 maj 1934.

På Kungl. Lantbruksstyrelsens vägnar

Carl Sjöström

1934 den 7 maj

Uppgift jämlikt stadgandet i 1 §, 1 stycket, av lag om kronans för-
månsrätt för avdikningslån den 14 juni 1929 (nr 164).

Företagets namn: "Ingelstorp nr 38 dikningsföretag av år 1931" i
Ingelstorp socken av Kristianstads län.

Lån 1.300 kronor från statens avdikningslånefond enligt Kungl. Maj:ts
beslut den 23 februari 1934.

Lånet har beviljats för nedanstående, i utredningen angående det-
samma upptagen fastighet.

Socken, by och hemmen	Mental	Register- nummer	Ägare
<u>Ingelstorp socken.</u>			
Ingelstorp	1/4	30 ¹	Ivar Ingvarsson

Stockholm den 7 maj 1934.

På Kungl. Lantbruksstyrelsens vägnar

Olof Fredholm



Socken, by och hemman	Registreringsnummer	Littera å kartan	Hemmanstal	Ägarens nummer	Delägarer namn, hemvist m. m. samt ägobeskrivning
1	2	3	4	5	6
Uppgift a delägar i "Tugelsby no 38 dikningsförlag av år 1931", som innehåller län från Stakus abdiktionslän- fond. Kristianslads län Tugelsbyns socken Tugelsby	38'	A	1/4	•	Isak Tugarsen Kristianslads i mars 1932 ~~Isak Tugarsen~~ Stakus länbudsningstid

[illegible]

214
Sodler 7/5 1934 34

DIARIE Nr 8467
K LANTBRUKSSTYRELSEN
1 MAJ 1934

Bevis

Över verkställd avsyning av torrlägningsföretag.

Företagets namn: "Ingelstorp nr 38 dikningsföretag av år 1931"

i Ingelstorps socken av Kristianstads län.

Planen fastställd den 23 februari 1934.

Lån från statens avdikningslånefond 1.300 kronor.

Bidrag från statens avdikningsanslag 1.300 kronor.

Kontrakt om arbetets utförande antaget av sökanden.

Fastställd arbetstid till den 1 september 1935.

Ensam delägare i företaget: lantbrukaren Ivar Ingvarsson,

Ingelstorp pr Glemmingebro.

Avsyning verkställd av förste assistenten Lars Kullman.

Företaget befanns därvid vara utfört i full överensstämmelse med den fastställda planen, och tillstyrker jag dess godkännande. Kristianstad den 19 april 1934.

Emmart Gunnarsson
statens lantbruksingenjör.



Stämpel en krona.