

Långaröd-Klåröds dikningsföretag av år 1933

Likheten med den av Kungl. Maj:t
den 15/6 1934 fastställda arbets-
planen bestyrkes:

Förslag
till dikning inom

Sönnerlycke

i Skepparslövs socken

Långaröd

i Djurröds socken samt

Bassköp och Klåröd


i Träne socken av

Kristianstads län,

upprättat vid syneförrättning enligt vattenlagen
år 1933 av

Gunnar Lantbruksingenjör

Statens lantbruksingenjör.

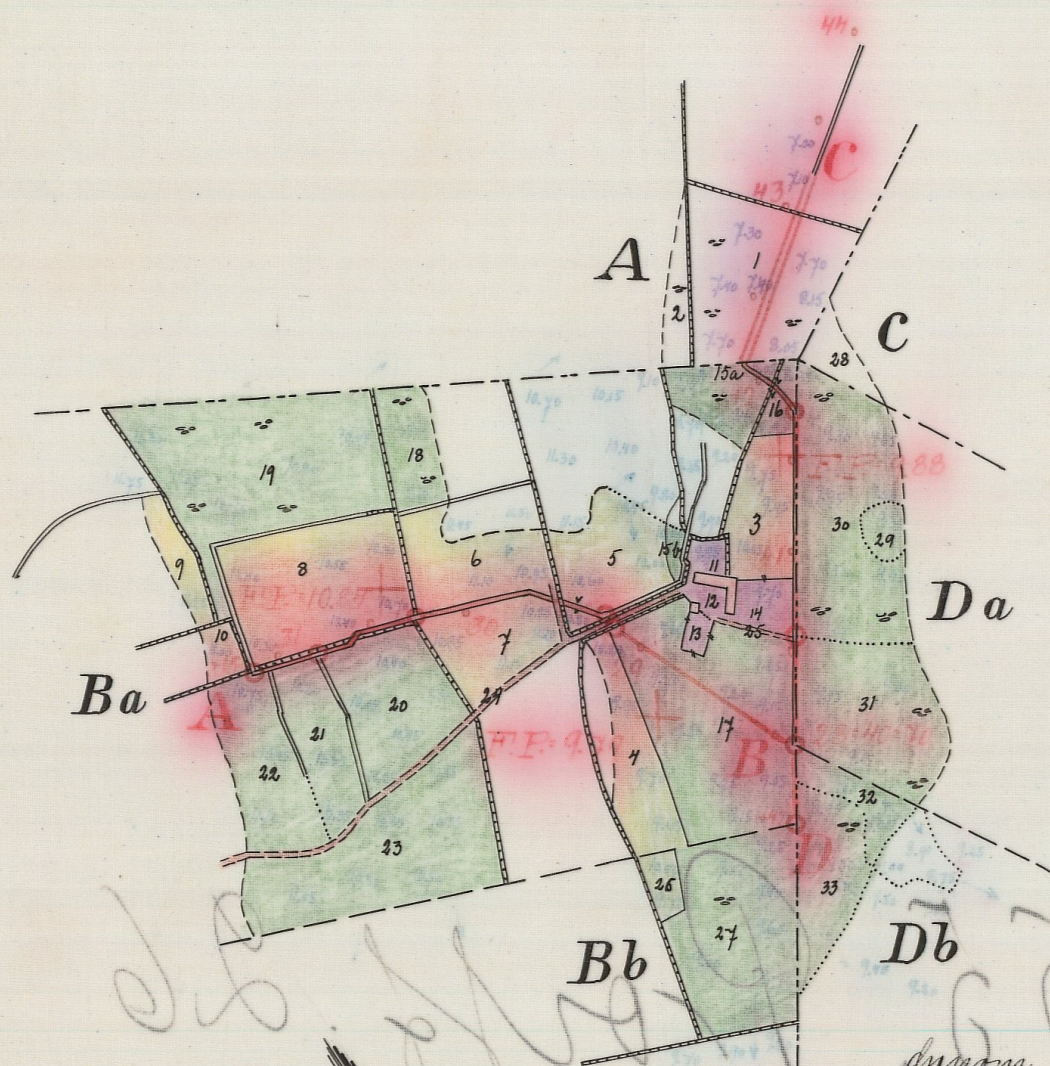

Registernummer

Skepparslövs socken

A Sönnerlycke 1²

Djurröds socken

Ba Långaröd 1¹¹

Bb " 1¹⁰



Träne socken

C Bassköp 1²


Da Klåröd 2¹⁴

Db " 2¹³

Upprättat Kungl. Maj:t värdiga känd
den 15 juni 1934 fastställt till
syneförrättningen vid arbetets utförande.
Hörselholm den 20 juli 1934
På Kungl. Lantbruksingenjörens vägnar:
Gunnar Lantbruksingenjör

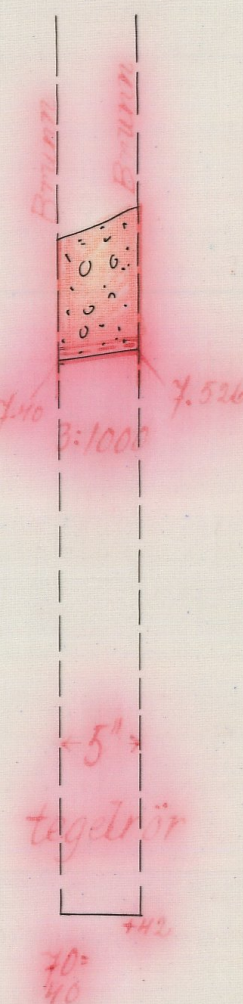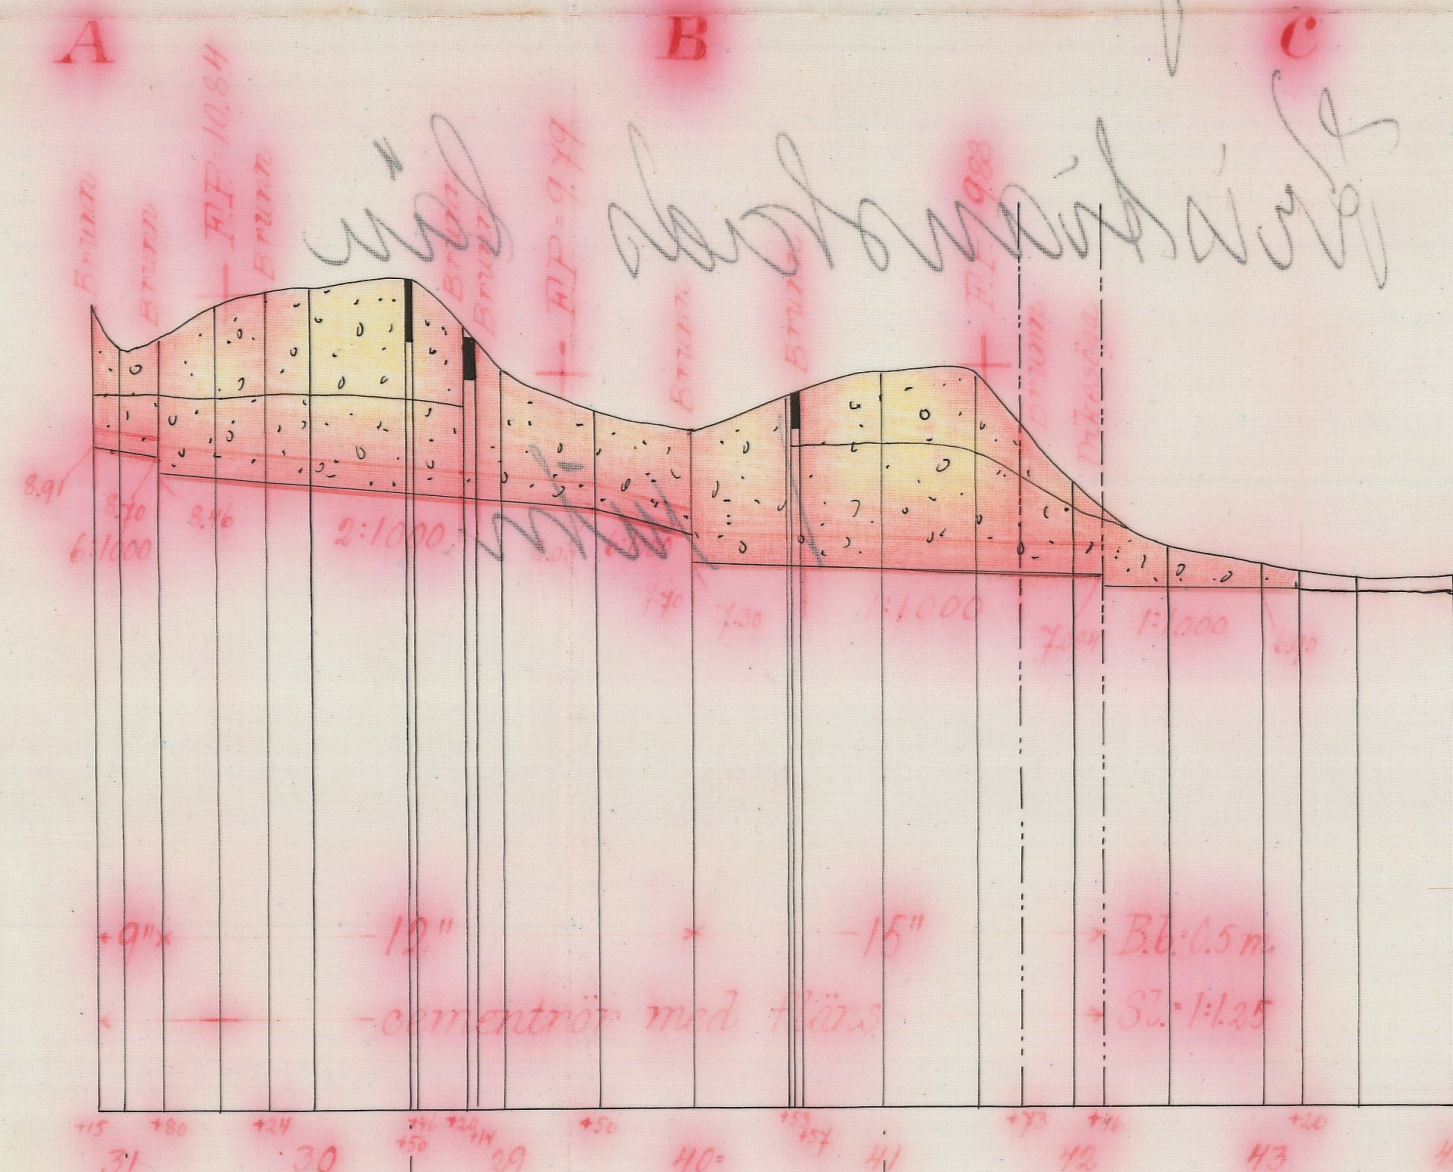


Förslag till dikeöga vid punkt 42+16

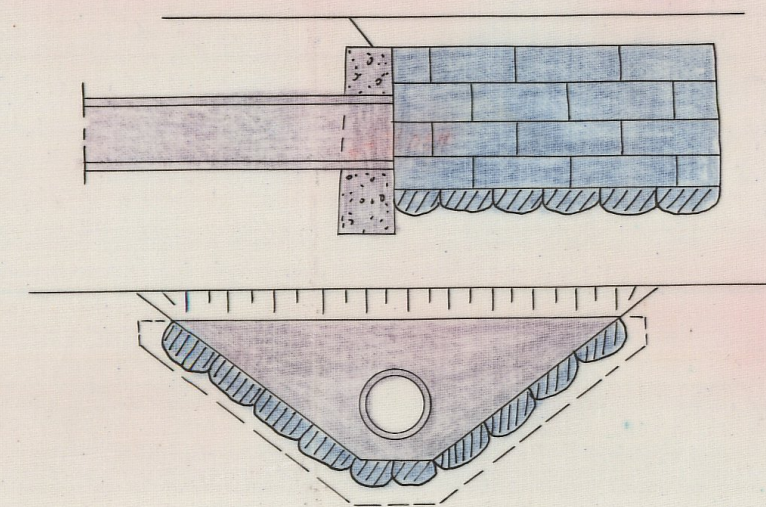


Skala 1:50

Förslag till intagningsbrunn

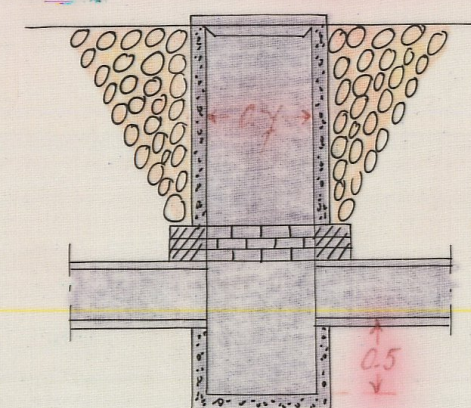

Längd-skala 1:4000

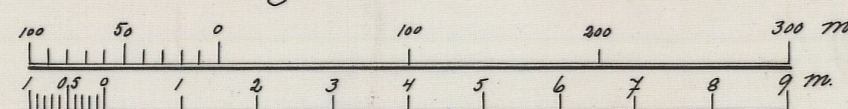

Höjd-och sektions-skala 1:100

1000001

1*0056

Ar 655 Kristianstad 1934
K. G. VILHELMSSON
DMC Nr 10275

L _____ 1*0656

DIARIE Nr 16542

K. LANTBRUKSSTYRELSEN

24 AUG. 1934

Komb 298/1934

Betänkande

rörande lån och anslag av allmänna medel till

Långaröd Klärröds

dikningsföretag

av år 1933.


Beckhoff

Gjennom Kungl. Maj:ts nådiga brev
den 15 juni 1934 fastställt till igen-
rättelse vid arbetets utförande.

Höckholmen den 20 juli 1934

På Kungl. Landbruksstyrelsens vägnar:
Hjalmar Forsman.

Översiktskarta

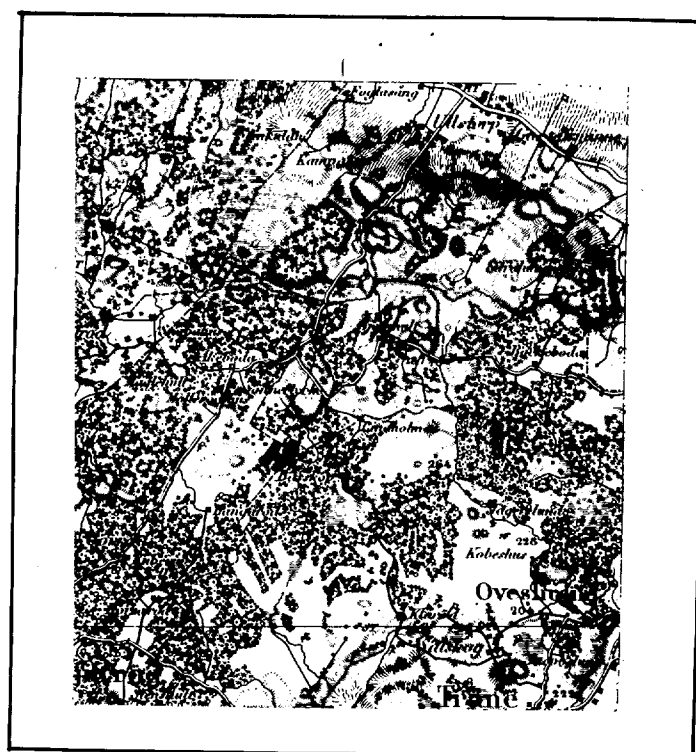

Skala 1:100000

dikningsföretag av år 1933", som avser torrläggning av vattenskadade marker till Långaröd i Djurröds socken samt Klårröd i Tränes socken av Kristianstads län, förklarat sig vilja söka lån och anslag av allmänna medel till företagets utförande får jag härmed därom avgiva följande av ritningar och förslag åtföljda

B E T Ä N K N A D E.

Företagets ändamål.

Företaget avser bättre torrläggning av åker och ängsmark.

Belägenhet.

Avdikningsområdets belägenhet framgår av motstående översiktskarta där det markerats med röd färg.

Föregående rättslig utredning.

Företaget har föregåtts av syneförrättning enligt vattenlagen, verkställd av undertecknad på förordnande av länsstyrelsen.

Mot syneförrättningen som slöts den 1 dec. 1933 har missnöje ej anmälts, vilket framgår av närslutna diariebevis /bil.B/

Låne- och anslagssökande.

I förening, bil.C, hava samtliga delägare överenskommit att gemensamt hos Kungl. Maj:t göra underdånig ansökan om största möjliga lån och anslag av allmänna medel till företagets utförande.

Avdikningsområdets beskaffenhet.

Jordmånens beskaffenhet framgår av den till syneprotokollet
fogade ägobeskrivningen.

Nuvarande avdikning.

Området avvattnas för närvarande av mindre, öppna diken
vilkas dimensioner dock äro allt för små för att tillåta markernas
rationella torrläggning för åker och äng.

Torrläggning.

Dikningsförslaget avser dessa öppna dikens nygrävning och
ersättande med rördiken i den utsträckning som bifogade plan- och
profilritningar utvisa.

På grund av erfarenhet från närgränsande dikningsföretag
med samma jordbeskaffenhet torde inga sådana omständigheter före-
finnas som kunna verka hindrande på användandet av cementrör.

Areal, jordförbättring och kostnad.

Den i företaget ingående arealen och den genom dikningen
möjliggjorda jordförbättringen finnes angiven i till syneproto-
kollet fogad hävdeförteckning och värderingslängd och utgör:

åker	2.465 har
äng	6.490 "
med ett förbättringsvärde av	3749.67 kr.

Själva dikningskostnaden finnes angiven i till syneprotol-
let fogad kostnadsberäkning.

Samtliga kostnaden utgör för:

Dikningen	3515.- kr.
Syneförrättningen	248.02 "
Betänkandet	<u>75.91 "</u>

Summa 3838.93 kr.

Deltagningsskyldighet.

Denna är reglerad genom bestämmelserna i synemännens laga kraftvunna utlåtande.

Hinder mot företaget.

Enär syneförrättningen vunnit laga kraft finnes ej något hinder mot företagets utförande.

Liknande företag i orten.

Närmast belägna med statsmedel understödda liknande företag torde vara "Getebomadsbäckens regleringsföretag av år 1920".

Nu avhandlade företag har ej förut varit föremål för offentlig myndighets prövning.

Beräkning av lån och anslag.

Relativkostnaden för företaget utgör 1.02.

Den summa som således författningsenligt skall kunna utgå som bidrag ur Statens avdikningsanslag torde uppgå till 50 % av hela kostnaden eller 1919.47 kronor och lånet ur Statens avdikningslånefond till 1919.46 kronor.

Tills tyrkan.

Hänvisande till förestående utredning tillstyrker jag att till utförande av detta företag beviljas bidrag ur Statens avdikningsanslag med 1920 kronor och lån ur Statens avdikningslånefond med 1920 kronor. Medräknas utredningskostnaderna överskjuter den beräknade kostnaden den beräknade båtnaden med kronor 89.26. Denna omständighet torde ej böra förhindra företagets understödande med statsmedel, så mycket mindre, som det avser bättre torrläggning av i hög grad försumpad mark, som utgör en avsevärd

del av de småbruk, till vars avkastning sökandena för sin existens äro hänvisade.

Utförande.

Vid arbetenas utförande skall iakttagas vad i synemännens laga kraftvunna utlåtande bestämmes.

Arbetstid.

Till arbetenas utförande torde böra anslås en tidrymd av ett år.

Kristianstad 1 mars 1934.

Lennart Holmström

Statens lantbruksingenjör

Bilagor.

- A Förteckning över fastigheter till vilka lån sökes.
- B Diariebevis
- C Föreningshandling
- D Ett häfte synehandlingar
- E Ritningar i ett blad.

Socken, by och hemman	Registernummer	Littera å karlan	Hemmanstal	Ägarens nummer	Delägars namn, hemvist m. m. samt ägobeskrivning
1	2	3	4	5	6
<u>Uppgift å de sökande av lån från statens avdikningslånefond till utförande av "Långaröd-Klårreds dikningsföretag av år 1933" för vilka lån tillstyrkes.</u>					
<u>Kristianstads län.</u>					
<u>Djurröds socken.</u>					
Långaröd	10 1	Bb	1/24		Henning Jönsson
"	11 1	Ba	1/24		Nils Fröjd
<u>Fräns socken.</u>					
Klårred	13 2	Db	5/128		Nils Jönsson
"	14 2	Da	17/512		Nils Fröjd

Kristianstad 1 mars 1934.

Lennart Holmström

Statens lantbruksingenjör

Areal								Nuvarande värde			Blivande värde			Förbättringsvärde		
Åker		Äng och odlingsmark		Annan duglig mark		Impediment och högl. mark		pr har	pr ägofigur		pr har	pr ägofigur		pr har	pr ägofigur	
Har	ar	Har	ar	Har	ar	Har	ar	Kr.	Kr.	öre	Kr.	Kr.	öre	Kr.	Kr.	öre
7	8	9	10	11	12	13	14	15	16							

Kostnadsundersökning

Aikeringen	3160	-	x)
Synskiltningen	3515		
Besökskost	248	02	
	75	91	
Summa	3483	93	
	3838	93	

x) Aikeringen uttagen av Kungl. Landbruksstyrelsen med hänseende till nu gällande arbets- och materialpriser

Vid arbetsplanens fastställande har kostnaden för företaget beräknats till 3483 kronor 93 öre.

Härnäs den 20 juli 1934

På Kungl. Landbruksstyrelsens vägnar:
Hjalmar Forsman.

Att, såvitt framgår av härstädes fört vederbörligt diarium, besvär icke inom laga tid anförts mot en enligt uppgift den 1 december 1933 avslutad laga syneförrättning angående företag, benämnt "Långaröd-Klåröds dikningsföretag av år 1933" och avseende torrläggning av marker till Långaröd i Djurröds socken samt Klåröd i Träne socken, Kristianstads län; det varder härmed till bevis meddelat. Stockholm i Söderbygdens vattendomsstols kansli den 3 mars 1934.

Ex officio:

Sven Nordlund

Bil. C .

Undertecknade delägare i "Långaröd-Klåröds dikningsföretag av år 1933" överenskomma härmed att gemensamt hos Kungl. Maj:t göra underdånig ansökan om största möjliga lån och anslag av allmänna medel till företagets utförande och uppdraga vi åt arbetsstyrelsens ordförande att å våra vägnar underteckna alla härför erforderliga handlingar och kontrakt samt åt arbetsstyrelsen att utkvittera och mot redovisningsskyldighet handhava oss beviljade statsmedel.


Långaröd i dec. 1933.

Henning Jönsson, n:o 1 Långaröd

Nils Jönsson, n:o 10, Venestad

Nils Fröjd

Förestående avskrift av handlingar tillhörande den av Kungl. Maj:t den 15/6 1934 fastställda arbetsplanen vidimeras:

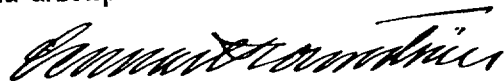

Bevittnas:

J. Wennberg

A. Mattsson



L 1*0656

DIARIE Nr 16542

K. LANDBRUKSSTYRELSEN

24 AUG. 1934

6730

DIARIE Nr

K. LANDBRUKSSTYRELSEN

5 APR. 1934

15 JUN. 1934

und. ann.

Kmb 298/1934

Handlingar
rörande

Långaröd Klårröds

dikningsföretag

upprättade vid syneförrättn. enligt vattenlagen
år 1933.

angående dikning inom Sönerlycke i

Skepparslövs socken, Långaröd i Djurröds

socken samt Bassköp och Klårröd i Träne

socken, Kristianstads län.

År 1933 den 17 november inställde sig undertecknad statens lantbruksingenjör hos lantbrukaren Nils Fröjd i Långaröd för att på grund av Länsstyrelsens förordnande verkställa syneförrättning enligt vattenlagen angående dikning inom Sönerlycke i Skepparslövs socken, Långaröd i Djurröds socken samt Bassköp och Klårröd i Träne socken, Kristianstads län. På grund av personliga kallelser hade till sammanträde infunnit sig:

Nils Fröjd, Långaröd

Henning Jönsson, "

Nils Jönsson, Venestad

Karl Persson, Sönerlycke

Såsom Kronombud: Herr Jägmästaren Yngve Lunderqvist enligt förordnande bil.1.

Såsom gode män: Ola Persson i Harastorp och Anders Pålsson,

Slätthult, vilka båda avlagt föreskriven ed.

§ 1.

Det för undertecknad utfärdade förordnandet samt ansökan därom upplästes /bil.2/.

§ 2.

På därom framställd fråga yppades ej någon jävsanmärkning

mot synemännen, ej heller visste sig dessa stå i jävsförhållande till sakägare.

§ 3.

Sökanden yrkade anläggandet av täckta avloppsledningar till sådant djup och dimensioner, att hans vattenskadade mark kunde torrläggas till lägenligt djup för åker samt att kostnaderna skulle fördelas enligt lag.

§ 4.

Förrättningsmannen kungjorde, att synemännen omedelbart efter sammanträdet komme att vidtaga för ärendets vidare handläggning nödiga undersökningar och värderingar samt att nytt sammanträde komme att hållas å samma lokal fredagen den 1 december 1933 kl. 10 f.m. till vilket sammanträde inga andra kallelser än detta meddelande komme att utgivas.

§ 5.

Då intet vidare förekom upplästes protokoll och slöts sammanträdet.

Ort och tid som ovan.

Lennart Holmström

Statens lantbruksingenjör

Ola Persson

Anders Pålsson

År 1933 den 1 december.

Denna dag sammanträdde åter förenämnda synemän i Långaröd varvid följande sakägare tillstädeskommo:

Nils Fröjd, Långaröd,

Henning Jönsson, "

Nils Jönsson, Venestad.

§ 6.

Förrättningsmannen framlade det upprättade dikningsförslaget samt uppläste hävdeförteckning, äggbeskrivning och värderingslängd /bil.3/, kostnadsberäkning /bil.4/ och kostnadsfördelningslängd /bil.5/.

§ 7.

Synemännen avgåvo sitt utlåtande /bil.6/.

§ 8.

Det beslöts att företagets styrelse skulle bestå av tre medlemmar. Härtill valdes Nils Fröjd, Långaröd, Henning Jönsson, Långaröd, och Nils Jönsson, Venestad.

§ 9.

Till ordförande i företaget utsågs Nils Fröjd, Långaröd
pr Djurröd; och skulle till företaget hörande handlingar och ritningar förvaras av ordföranden.

§ 10.

Räkning å förrättningskostnaderna bifogades protokollet
/bil.7/.

§ 11.

Då intet vidare förekom förklarades förrättningen avslutad och upplästes dagens protokoll.

Ort och tid som ovan

Lennart Holmström

Statens lantbruksingenjör

Ola Persson

Anders Pålsson

Till Kungl. Domänstyrelsen.

Förordnad att verkställa syneförrättning enligt vattenlagen
angående dikning inom Långaröd i Djurröds socken av Kristianstads
län får jag värdsamt meddela, att företaget berör mark, lydande
under Bassköps kronopark i Träne socken /5/96 mtl. Bassköp 1² /samt
att sammanträde med sakägarna är utsatt att hållas hos lantbrukaren
Nils Fröjd i Långaröd fredagen den 17 november 1933 kl. 10.30 f.m.

Kristianstad den 7 nov. 1933.

Lennart Holmström

Statens lantbruksingenjör

S.II:2086/1933.

Överlämnas till jägmästaren i Södra Skånes revir under hän-
visning till 2 kap. 35 § nämnda instruktionen för domänverket,
skolande förrättningsmannen härom omedelbart underrättas. Stockholm
den 9 nov. 1933.

På Kungl. domänstyrelsens befallning:

Magnus Alm

Bil. 2 .

Till Länsstyrelsen i Kristianstads län.

Härmed anhålles värdsamt om förordnande för behörig för-
rättningsman att verkställa syneförrättning enligt vattenlagen för
torrläggning av vattenskadade marker inom Långaröd i Djurröds
socken, Klårröd i Träne socken samt Sönnerycke i Skepparslövs
socken.

Samtliga av företaget beroende torde först kunna angivas

av förrättningsmannen.

Långaröd den 21 sept. 1933.

Nils Fröjd

Långaröd n:o 1

R e s o l u t i o n .

Jämlikt 10 kap. 33 § vattenlagen förordnar länsstyrelsen statens lantbruksingenjör Lennart Holmström att i enlighet med föreskrifterna i ovan åberopade lag, därest laga hinder ej möter, verkställa den uti bilagda ansökan påkallade förrättning; skollande sökanden tillställa förrättningsmannen detta förordnande.

Kristianstads landskansli den 8 november 1933.

På länsstyrelsens vägnar:

Thom Ehrenborg

Gösta Ek

A r e a l								Nuvarande värde			Blivande värde			Förbättringsvärde		
Åker		Äng och odlingsmark		Annan duglig mark		Impediment och högl. mark		pr har	pr ägofigur		pr har	pr ägofigur		pr har	pr ägofigur	
Har	ar	Har	ar	Har	ar	Har	ar	Kr.	Kr.	öre	Kr.	Kr.	öre	Kr.	Kr.	öre
7		8		9		10		11	12		13	14		15	16	

Värdeförteckning, ägandeskrivning samt värderings-
längd över vattenstadade marker inom Limerlycke o
Phepparbovs socken, Långaröd i Djurröds socken samt
Bassköp och Tällaröd i Träne socken och Kristianstads
län, uppmätt vid synföreläggning enligt vattenlagen år
1933.

Socken, by och hemman	Registernummer	Littera å kartan	Hemmansl	Ägofigrens nummer	Delägares namn, hemvist m. m. samt ägobeskrivning
1	2	3	4	5	6
<u>Shepparstads socken.</u>					
<u>Tinnerlycke.</u>	1 ²	A	1/4		<u>Harl Persson</u>
				1	äng förb. ej
				2	" "
					<u>Summa</u>
<u>Linnrods socken.</u>					
<u>Långaröd.</u>	1 ⁿ	Ba	1/24		<u>Nils Tröjd.</u>
				3	äker, mylla för grus o band
				4	" "
				5	" "
				6	" "
				7	" "
				8	" "
				9	" "
				10	" "
				11	lomt "
				12	" "
				13	" "
				14	" "
				15a	äng "
				15b	" "
				16	" "
				17	" "
				18	" "
				19	" "
				20	" "
				21	" "
				22	" "
				23	" "
				24	äng imp.
				25	" "
					<u>Summa</u>

[illegible]

Socken, by och hemman	Registreringsnummer	Littera å kartan	Hemmanstal	Ägarens nummer	Delägarers namn, hemvist m. m. samt ägobeskrivning
1	2	3	4	5	6
Långaröd	1 ¹⁰	Bb	1/24		Henning Jonsson
				26	äker, mylla på grus ö band
				27	äng, " "
					<u>Summa</u>
Trane socken					
Basstorp	1 ²	C	5/96		Staten.
				28	äng, foib. ej
					<u>Summa</u>
Ellaröd.	2 ¹⁴	Da	17/512		Nils Fröjd
				29	äng, mylla på grus ö band
				30	" " "
				31	" " "
					<u>Summa</u>
- " -	2 ¹³	Db	5/128		Nils Jonsson.
				32	äng, mylla på grus ö band
				33	" " "
					<u>Summa</u>
					<u>Samman-</u>
Shepparstövs socken.					
Sonnerlycke.	1 ²	A	1/4		Karl Persson
Sjurröds socken.					
Långaröd	1 ¹¹	Ba	1/24		Nils Fröjd
	1 ¹⁰	Bb	1/24		Henning Jonsson
Trane socken.					
Basstorp	1 ²	C	5/96		Staten
					örefors

Areal								Nuvarande värde			Blivande värde			Förbättringsvärde		
Åker		Äng och odlingsmark		Annan duglig mark		Impediment och högl. mark		pr har	pr ägofigur		pr har	pr ägofigur		pr har	pr ägofigur	
Har	ar	Har	ar	Har	ar	Har	ar	Kr.	Kr.	öre	Kr.	Kr.	öre	Kr.	Kr.	öre
7	8	9		10		11	12		13	14		15	16			
	05.5							320	16	50	1000	55	-	700	38	50
		65.5						60	39	30	600	393	-	540	353	70
	05.5	65.5							55	80		448	-		392	20
							10.0									
							10.0									
		06.0						120	7	20	400	24	-	280	16	80
		71.0						160	113	60	400	284	-	240	170	40
		55.0						80	44	-	400	220	-	320	176	-
		132.0							164	80		528	-		363	20
		13.0						80	10	40	400	52	-	320	41	60
		30.5						120	36	60	400	122	-	280	85	40
		43.5							47	-		174	-		127	-
drag.																
							74.5									
	241.0	408.0				08.5			1424	23		4301	50		2867	27
	05.5	65.5							55	80		448	-		392	20
							10.0									
	246.5	473.5				93.0			1490	03		4749	50		3259	47

[illegible]

A r e a l								Nuvarande värde			Bliwande värde			Förbättringsvärde		
Åker		Äng och odlingsmark		Annan duglig mark		Impediment och högl. mark		pr har	pr ägofigur		pr har	pr ägofigur		pr har	pr ägofigur	
Har	ar	Har	ar	Har	ar	Har	ar	Kr.	Kr.	öre	Kr.	Kr.	öre	Kr.	Kr.	öre
7		8		9		10		11	12		13	14		15	16	
246.5		473.5				93.0			1490	03		4749	50		3259	47
		132.8							164	80		528	-		363	20
		43.5							47	-		174	-		127	-
246.5		649.0				93.0			1701	83		5451	50		3749	67

Långavärd den 1 december 1933.
Lennart Holmström
Statens landbruksingenjör.

Ola Persson

Anders Palmson

[illegible]

Kostnadsförslag.

Långaröd - Kläröds dikningsförslag av år 1933.

Timpenning: Kronor.

Läge	Längd m.	Arbete, jordmån m. m.	Antal	à kr.	Kostnad		Summa	
					Kr.	öre	Kr.	öre
1	2	3	4	5	6		7	
40=28 } 28-31+15 } 30+80-31+15 }	315	<u>Dikessträckan A-B.</u>						
	35	Schaktning för tricht ledning, rörens läggning, dikesjordens återfyllning m. m. lm.	35 [✓]	1.-	35	-		
30+80-31+15	35	9" cementör m. fläns, bl. 1:2:2 "	35 [✓]	1.75	61	25 [✓]	96	25 [✓]
29+20-30+80	160	Schaktning för tricht ledning, rö- rens läggning, dikesjordens återfyllning m. m. lm.	160 [✓]	2.20	368	-		
29+14-29+20	6	St. St.	6 [✓]	5.-	30	-		
28-29+14	114	St. St.	114 [✓]	1.60	182	40 [✓]		
28-30+80	280	12" cementör m. fläns, bl. 1:2:2 "	280 [✓]	2.50	700	-	1280	40 [✓]
29+14, 29+20 } 30+24, 30+80 } 31+15 }		Intagningsbrunnar och lock av betong enl. ritning st. För oförutredda fall, arbets- tillsyn m. m. tillägges 10% <u>Summa</u>	5 [✓]	40.-			200	-
							158	35 [✓]
							1735	-
28=40 } 40-43+20 } 40-40+57 }	320	<u>Dikessträckan B-C.</u>						
	57	Schaktning för tricht ledning, rörens läggning, dikesjordens återfyllning m. m. lm.	57 [✓]	2.40	136	80 [✓]		
40+57-41+73	116	St. St.	116 [✓]	2.50	290	-		
41+73-42+16	43	St. St.	43 [✓]	1.20	55	90 [✓]		
40-42+16	216	15" cementör m. fläns, bl. 1:2:2 "	216 [✓]	3.50	756	-	1238	70 [✓]
40, 41+57, } 41+73 }		Intagningsbrunnar som ovan st.	3 [✓]	40.-			120	-
42+16		Dikesöga av betong enl. ritning "	1 [✓]	50.-			50	-
42+16-43+20	104	Upprensning av öppet dike lm. För oförutredda fall, arbets- överför	104 [✓]	0.60			62	40 [✓]
							1471	10 [✓]

1	2	3	4	5	6	7
		örfört				1471 10 ✓
		tillsyn m. m. tillägges ca 10%				14890 ✓
		<u>Summa</u>				1620 - ✓
40-70 70-70+42 } 42		<u>Sihesplanen B-D.</u>				
70-70+42 } 42		Behållning för täkt ledning, rörens läggning, dikejordens återfyllning m. m. lm. 42 ^u 1.50 63 - ✓				
70-70+42 } 42		5 ^e tegelrör, frakten inberäkn. st. 150 ^v 0.30 45 - ✓				108 - ✓
7+42		Tutagningsbrunn som arän " 1 ^x 40.- 40 - ✓				
		För oförutsetta fall, arbets tillsyn m. m. tillägges ca 10%				12 - ✓
		<u>Summa</u>				160 - ✓
<u>Lammandrag:</u>						
40-28 28-31+15 } 315		Sihesplanen A-B.				1735 - ✓
28-40 40-43+20 } 320		" B-C				1620 - ✓
40-70 70-70+42 } 42		" B-D.				160 - ✓
677		<u>Summa</u>				3515 - ✓

Långavård den 1. dec. 1933.
Lennart Holmström
Statens lantbruksingenjör.

U T L Å T A N D E

avgivet vid syneförrättning enligt vattenlagen angående avlopps-
diken från vattenskadad mark till Långaröd i Djurröds socken
samt Klärröd i Träne socken av Kristianstads län.

1:o. Företaget, som avser torrläggning av åker och äng är enligt
synemännens förmenande att hänföra till dikning. Mot företagets
utförande på sätt i detta utlåtande närmare anges finnes enligt
synemännens förmonande ej något laga hinder.

2:o. Sökande till företaget är Mils Fröjd för Långaröd 1¹¹
och Klärröd 2¹⁴.

Företagets utsträckning är beroende av sökandens yrkanden
och förefintliga fallförhållanden och omfattar syneförrättningen
i anledning härav de dikssträckor, som å hithörande plankarta
äro utmärkta med röda linjer och bokstäverna A-B-C och B-D.

3:o. Den vattenskadade mark, som av företaget tillskyndas bätnad
är avfattad å hithörande plankarta. Såsom betalningsskyldig till
företaget anses all mark, vars torrläggning till 1.2 meters djup
är beroende av dikningen och som genom denna vinner möjlighet
till förbättrad torrläggning, d.v.s. all mark, belägen under en
kurva, avvägd till 1.2 meters höjd över vanligt medelvattenstånd
i diket med tillägg för behöfvlig höjdskillnad mellan detta vatten-
stånd och eventuella täckdikesögon samt för fall åt sidorna mot
diket räknat, vilket fall beräknats lika med markytans, dock ej
överstigande 1.5:1000.

4:o. Den i föreliggande fall uppkommande bätnaden består i höj-

ning av jordens alstringsförmåga.

Enär jordägarnas deltagningsskyldighet i företaget är beroende av den värdeförändring, som tillskyndas jorden genom företagets utförande, har denna värdeförändring måst utrönas. För detta ändamål hava synemännen åsatt varje ägofigur ett värde, som i kronor uttrycker jordens värde efter företagets utförande.

Vid denna värdering har hänsyn tagits till jordens naturliga beskaffenhet såväl till matjord som alv samt till dess belägenhet men ej till jordens mer eller mindre goda brukning och därav uppkommande större eller mindre växtkraft.

Jordens värde före företagets utförande anse synemännen vara i det stora hela en produkt av dess värde i fullt torrlagt skick och den större eller mindre grad av försumpning, jorden lider av. Jord, som ligger i jämnhöjd med eller under den försumpande vattenytan, har grad 0.0; anses sålunda för närvarande sakna värde. Jord, som ligger i jämnhöjd med eller högre än kurvan för den vattenskadade marken, har grad 1.0; d.v.s. dess värde före och efter företagets utförande sammanfalla.

Höjdskillnaden mellan den försumpande vattenytan och kurvan delas i tio höjdgrader med emellan lika höjdskillnad. Varje ägofigurernas höjdläge motsvaras alltså av en viss försumpningsgrad. Denna är uträknad för varje figurs medelhöjd. Genom reduktion av ägofigurernas blivandevärde med denna för varje ägofigur uträknade grad erhålles ägofigurens nuvarande värde. Skillnaden mellan dessa två värden motsvarar den genom företagets utförande uppkommande

förbättringen. Denna är uträknad för varje ägolott och återfinnes i värderingslängdens kolumner 15 och 16.

5:o. För att den beräknade jordförbättringen skall kunna ernås måste dikningsarbetet verkställas i full överensstämmelse med förslaget, som är upprättat med hänsyn tagen till framrinnande vattenmängd, markens lutningsförhållanden, dikningsarbetenas ändamål m.m.

Nederbördsområdet är direkt inmätt och utgör:

i punkt A	20 hektar	✓
30+80	23 "	✓
30+24	25 "	✓
29+20	26 "	✓
29+14	27 "	✓
B	32 "	✓
40+57	34 "	✓
41+73	38 "	✓

På sökandens yrkanden och med stöd av bestämmelserna i vattenlagens kap. 7 § 4 bestämma synemännen, att dikena skola göras täckta.

Vid bestämmandet av rördimensionerna hava synemännen utgått från en största avrinning av 1.0 sekundliter pr hektar.

För övrigt hänvisas till plan-, profil- och sektionsritningarna samt till kostnadsförslaget.

6:o. Företaget medför o j brobyggnader. Företaget berör o j allmän väg.

7:10. Framställning om ersättning för skada å växande gröda på grund av företagets utförande skall göras skriftligen till arbetsstyrelsen och senast den dag, då företaget genom avsyningsbevisets uppläsande å allmänt sammanträde med saksägarna förklarats avsynat och godkänt. Ersättningsbeloppet skall bestämmas av två stycken av arbetsstyrelsen tillkallade ojävige män.

För övrigt skola inga ersättningar utgå.

Karl Persson i Sönnerycke, som befrias från med företaget förenade kostnader, skall täla den upprensning av öppen ränna över hans mark, som erfordras för att erhålla nödigt utlopp för rördiket och skall därjämte utan ersättning släppa till därför erforderlig mark.

8:10. Torrläggningssamfälligheten skall utgöra en avdelning och till grund för fördelningen av samtliga med företaget förenade kostnader av vad slag de vara må skall läggas de bättnadsvärden, som finnas angivna i värderingslängdens kolumner 15 och 16. I kostnadsfördelningslängden finnes med iakttagande härav angivet vars och ens deltagningsskyldighet i förbättringsvärde och procenttal samt den kostnad, som i enlighet med det upprättade kostnadsförslaget åligger varje saksägare.

9:10. Företaget skall benämnas "Långaröd-Klåröds dikningsföretag av år 1933".

Dess angelägenheter skola handhas av en arbetsstyrelse, som väljes på allmänt sammanträde med saksägarna enligt föreskrifterna i vattenlagens kap. 7:64.

Arbetsstyrelsens åligganden äro:

att jämlikt föreskrifterna i vattenlagens kap. 7:62 anmäla styrelseval hos länsstyrelsen;

att å offentlig auktion eller genom infordrande av anbud, försälja arbetet på förmånligaste sätt samt till entreprenör, som kan av statens lantbruksingenjör i länet godkännas;

att själv och genom tillkallande av sakkunnig person övervaka arbetets utförande i full överensstämmelse med det upprättade förslaget;

att verkställa behövlige utdebiteringar och fördelningar av kostnaderna;

att föra räkenskaper över arbetet och årligen redovisa dessa för delägarna;

att genom kringvänd kallelselista, å vilken kallade delägare teckna sina namn eller på annat i vattenlagens kap. 7:64 fastställt sätt, senast åtta dagar i förväg, vid behov, dock minst en gång årligen kalla delägarna till sammanträde för gemensamma angelägenheters dryffande;

att ombesörja dikenas vidmakthållande och upprensning å årstid, då växande gröda därav minst tager skada, samt

att i övrigt vidtaga alla åtgärder som kunna befrämja arbetets verkställande och vidmakthållande.

10:10. Beträffande arbetets utförande stadga syneminnen:

att innan arbetet påbörjas skall

1/ denna syneförrättning hava vunnit laga kraft;

2/ länsstyrelsen hava underrättats om styrelseval;

att arbetet skall vara fullbordat inom utgången av år 1935;

att arbetet skall anses lagligen avslutat, då godkännande avsy-

ningsbevis lämnats av statens lantbruksingenjör eller dennes ställ-

företrädare och detta bevis blivit å gemensamt sammanträde för

delägarna uppläst;

att arbetet skall utföras i full överensstämmelse med det upp-

rättade förslaget, dock att mindre ändringar, som under arbetets

utförande kunna visa sig lämpliga beträffande dikenas läge och

annat, som ej inverkar minskande på torrläggningens djup eller på

avrinningen och varom berörda sakägare äro eniga, må efter hörande

av statens lantbruksingenjör och efter hans skriftliga medgivande

företagas;

att cementrören skola gjutas av svensk cement, i blandning magrast

1:2:2, att de skola godkännas av statens lantbruksingenjör eller

dennes ombud innan de nedläggas och att deras läge skall kontrolle-

ras av statens lantbruksingenjör eller dennes ombud innan de höljas;

att den, som åtagit sig arbetet ej må erhålla slutlikvid förrän

arbetet i sin helhet godkänts av statens lantbruksingenjör eller den

han i sitt ställe sätter.

11:10. Rensning av brunnar skall ske minst två gånger årligen och

så ofta behovet det påkallar. Koppling direkt till rörsträng för-

bjudes såvida ej statens lantbruksingenjör därtill givit sitt

skriftliga tillstånd.

12:10. Kostnaderna för denna synförrättning skola vid förrättnings-

ens avslutande av sökanden förskjutas men gäldas av samtliga sak-

ägare på sätt i detta utlåtande föreskrives om företaget kommer till utförande.

13:10. Är någon missnöjd med åtgärd eller beslut under denna synförrättning eller med detta synemännens utlåtande ingive inom sextio dagar från den dag förrättningen förklarats avslutad sina till Söderbygdens vattendomstol i Stockholm ställda besvär. I besvären skola fullständigt upptagas klagandens alla påståenden och skälen därfor och skola vid besvären fogas de handlingar, klaganden vill åberopa till stöd för ändringsökandet. Besvären skola ingivas i tre exemplar.

Långaröd den 1 dec. 1933.

Lennart Holmström

Statens lantbruksingenjör

Ola Persson

Anders Pålsson

ARVODESRÄKNING

för laga syneförrättning angående *Långavärd-Klävöds dikebygd* av
 år 1933 i *Hepparås, Sjuvöds och Trane*
socken och *Kristianstads* län,
 upprättad enligt nedanstående §§ i lantbruksingenjörstaxan av den 27 juni 1930.

År och månad	Dag	A r b e t e	An- tal	å kr.				
					Kr.	öre	Kr.	öre
1	2	3	4	5	6		7	
		Kallelser och kungörelser, § 5, ...	6	0,50			3	-
		Ägomätning: i skala 1. 4000, §§ 6—10						
		a) för mättningsområdets gränser enl. tariff I, ...						
		1) i åker, raklinje		1,50				
		kroklinje	0,5	3,00	1	50		
		i annan mark, raklinje		3,00				
		kroklinje	1,4	6,00	8	40		
		2) för strandsträckor utefter sjö o. vattendrag med bredd över 15 m.						
		i åker, raklinje		3,00				
		kroklinje		5,00				
		i annan mark, raklinje		5,00				
		kroklinje		11,00				
		3) för strandsträckor utefter mindre vattendrag, bredd 10—15 meter						
		i åker, raklinje		1,00				
		kroklinje		2,00				
		i annan mark, raklinje		2,00				
		kroklinje		5,00				
		b) för mättningsområdets olika ägoslag, ägofigurer och areal enl. tariff II						
		åker, medelareal 18 ar	13	0,17	2	21		
		 har	2,465	1,06	2	61		
		äng och odlingsmark, medelareal 40 ar	16	0,18	2	88		
		 har	6,49	0,58	3	76		
		annan mark och impediment, medelareal 18 ar	5	0,05		25		
		 har	0,93	0,78		73		
		Tillägg för mätning i skala 1:						
		c) för vattenavlopp enl. tariff III med en medelbredd av >15 m.						
		i åker o. d., raklinje						
		kroklinje						
		i annan mark, raklinje						
		kroklinje						
		d) för textning, skala o. d., 1:sta regalarcket blad			4	-		
		övriga regalarck blad					26	34
		Överföres					29	34

1	2	3	4	5	6	7
1933		Överfört				29 34
23/9	25/9	Avvägning:				
		a) avvägning, längdmätning o. d., § 46, mom. 4	1	12,00	12 -	
		b) ytavvägning, § 11, mom. 1, tariff IV				
		i öppen mark, medelantal punkter pr har	10	0,50	5 -	
		avvägda punkter st.	100	0,03	3 -	
		i annan mark, medelantal punkter pr har				
		avvägda punkter st				
		c) begränsningskurva, § 11, mom. 2:				
		i öppen mark km.	1	2,00	2 -	
		i annan mark "		5,00		22 -
		Arealuträkning, § 13, tariff V, medelareal 29 ar, ...	34	0,05	1 70	
		 har	9,885	0,10	98	2 68
		Ägobeskrivning, § 14, ägofigurer		0,04		1 50
		Markvärdering:				
		a) uppskattning och värdering, § 46, mom. 5		12,00		
		b) gradtabell eller kurva, § 16, mom. 1,				
		för första kilometern av avlopps längd km.			4 -	
		för övriga kilometer st.		1,50		
		c) uträkning därmed av värde pr ytenhet, § 16, mom 2, värdetal st.	58	0,06	3 48	
		d) uträkning av förbättring eller försämring, § 17 ägofigurer "	29	0,12	3 48	10 96
		Längdprofil, § 19 längdskala 1:				
		a) uppritning enl. tariff VI, 1) endast markyta km.				
		2) befintligt avlopp ell. vall "	0,857	3,50	3 -	
		Tvärsektioner §§ 21 och 22 i skala 1:100,				
		vid uppritning av endast befintlig eller ny sektion st.				
		 "				
		vid uppritning av såväl befintlig som ny sektion "	3	0,25	75	
		 "				
		 "				
		 "				
		Antal profil- och sektionsritningar	1	3,00	3 -	6 75
		Hydrografisk utredning, §§ 23 och 48, grundbelopp			2 -	
		för vattenområdets areal km. ²		0,02		
4	4	dagar 1/3		12,00	4 -	6 -
		Dimensionsberäkning, § 24				
		a) för öppet avlopp, utan särskild beräkning km.		3,50		
		tillägg för särskild beräkning av dimensionerna "		1,00		
		" " våta sektionsarean vid h. v. y. 0,50 kr. pr m ²				
		nämligen m ² sektion på				
		 " " "				
		 " " "				
		 " " "				
		b) täckt ledning, 1) inre diameter intill 20 cm.		6,00	6 -	
		2) " " över 20 "		10,00	10 -	16 -
		Inritning å kartan av avlopp och vallar, § 26 grundbelopp			1	
		tillägg för varje cm. verkligt mått å kartan cm.	19	0,03	57	1 57
		Överföres				96 80

1	2	3	4	5	6	7
		Överfört				96 80
		Arbetsbeskrivning, § 27, 1:sta sidan			3 —	
		tillägg för övriga sidor st.		2,00		
		Kostnadsberäkning, § 28, a) nyanläggning km.		2,50		
		därjämte 25 öre pr m ² av våta sektionensarean vid h. v. y.				
		nämligen m ² sektion på "				
		b) vid förändring av befintligt avlopp " 0,857		4,00	3 42	
		därjämte 50 öre pr m ² av våta sektionensarean vid h. v. y.				
		lika som tillägget för dimensionsberäkningar				
		c) av kostnadsförslagets slutsumma 0,1 0/0 (broar och vallar inberäknade)			3 51	6 93
		Förslag till invallning, § 29				
		a) Konstruktion och dimensionering av vallar			6 —	
		b) Inläggning av vallkrön km.		0,50		
		c) Uppritning av tvärsektioner st.		0,25		
		d) Kostnadsberäkning km.		3,00		
		§ 46 Förslag till pumpstation dagar		12,00		
		Förslag till bro och trummbyggnad, §§ 33—35 och 38				
		Antal särskilda ritningar		3,-		
		Dimensionsberäkning		8,00		
		Ritarbete				
		för särskilt konstruerat landfäste st.		4,00		
		Kostnadsberäkning				
		för särskilt konstruerade landfästen st.		4,00		
		Grundförstärkning m ²		0,10		
		Införande av höjdsiffror å plankartan, § 39		0,01		/ -
		Översiktskarta § 41				
		Ersättningslängd, § 42, grundbelopp			1 50	
		antal ersättningar st.		0,25		
		Kostnadsfördelning, § 43, grundbelopp			2 —	
		antal fastigheter st.	4	0,30	/ 20	
		tillägg för fastigheter i olika avdelningar "		0,20		3 20
		Utlåtande och betänkande, § 45 sid.	7	3,00		21 -
17/11	1/12	Sammanträden och upprättande av protokoll, § 46 mom. 1, dagar	1	12,00		12 -
		Särskild utredning, § 46, mom. 2 dagar		12,00		
4/11		Utredning å länets lantmäterikontor rörande fastighetsgränser, jordregisternummer o. d., § 46, mom. 15 dagar	1/4	12,00		3 -
24/11		Förslag enl. § 46 mom. 15, brunn "	1/4	12,00		3 -
24/11		utlopp för täckt ledning "	1/4	12,00		3 -
		slamficka "		12,00		
		Lösen för :				
		Kopia av plankartan § 51				
		1 a) 1:sta regalkartan			7 -	
		blad				
		övriga regalkartor				
		blad				
		b) efter kartans skala och ägofigurernas medelareal, tariff VII,				
		skalan 1: 4000, medelareal 2,9 ar ägofigurer st.	34 007		2 38	
		har 9,885 0,14			1 38	
		Överföres			10 76	

1	2	3	4	5	6	7
		Överfört			10 76	
		höjning för handkopia å ritpapper, 25 0/0			94	
		3) insättning av höjdlägestal st. 100	0,02	2 -		
		„ „ kanaler och diken, grundbelopp		1 75		
		tillägg för varje cm. verkligt mått å kartan, cm. 19	0,05	95	16 40	
		Kopia av profil-, sektions-, bro och trumritningar, § 54,				
		1) enligt tariff VIII, endast markyta km.				
		befintligt vattendrag el. vall				
		nytt avlopp el. vall				
		ändring av befintligt avlopp	0,857	6.-	5 14	
		2) tvärsektioner, originalritningens belopp			75	
		3) broar och trummor, „ „				
		4) för varje med rubrik, skalor o. d. försett blad st.	3,00			5 89
		nedsättning för kopia å kalkerväv 25 0/0				
		Kopia av annan ritning, § 46, pumpstation, dagar				
		brunn, rörutlopp och slamficka	1/3	12,00		4 -
		Avskrift av synehandlingarna, § 55 sid.	26	0,55		14 30
		Översiktskarta i d.o, § 41				
		Summa kronor				40 59
		Övriga förrättningskostnader,				
		Lösen av förordnandet jämte kommissionärsarvode			8 -	
		Annonskostnader ang. sammanträden				
		Inbindning av förrättningshandlingar o. uppklistring av ritningar			2 -	10 -
		Arvode till biträdande förrättningsmannen				
		Ersättning till gode männen enligt egna räkningar				27 -
		Kostnader för hantlangning, materialier o. d.				15 50
		<i>Belgivering av hallulver</i>				5 -
		Summa kronor				57 50
		Sammandrag.				
		Förrättningsmannens arvode				149 93
		Lösen för kopior och avskrifter				40 59
		Övriga förrättningskostnader				57 50
		Summa kronor				248 02

Den, som icke åtnöjes med denna räkning, äger att inom tre månader från nedanstående dag kländer därå anställa genom stämning till *Järns och Albo* häradsrätt.

Långaröd den 1. dec. 1933

Lennart Holmström
Statens lantbruksingenjör.

Att sakägarna erhållit en med denna lika lydande räkning betyga:

Förestående avskrift av synpro- Kronor kvitteras:
tokoll med bilagor/-Tvidimeras. den 19

Lennart Holmström

ann. 298
16/8/34

L _____ 1*0656
DIARIE Nr 16542
K. LANTBRUKSSTYRELSEN
24 AUG. 1934

KONTRAKT.

(Arbetslöshetsföretag).

Sedan Kungl. Maj:t den

15 juni 1934

för

"Långaröd - Klårröds dikningsföretag av år 1933" i Djurröds och Träne socknar av

KRISTIANSTADS LÄN

I min. B. hand.

under föreskrift, ått understödstagare skall vara skyldig underkasta sig den granskning från Riksdagens revisorers sida rörande statsunderstödet användning, som Kungl. Maj:t kan komma att föreskriva, beviljat *dels ett lån* av ettusensjuhundrafyrtio (1.740)

kronor att utgå från *statens avdikningslånefond*

och *dels ett statsbidrag* utan återbetalningsskyldighet av ettusensjuhundrafyrtio (1.740)

kronor att utgå från *reservationsanslaget till torr-*

läggningsföretag, ägnade att motverka arbetslösheten, ävensom fastställt en av

statens lantbruksingenjör L. Holmström vid synförrättning år 1933

upprättad arbetsplan med därtill hörande kostnadsförslag, ha ~~2~~ undertecknad, som av

vederbörande intressenter utsetts till styrelse ~~med~~ *förtroendeman* för företaget, *md*

med Kungl. Lantbruksstyrelsen, å Kungl.

Maj:ts och Kronans vägnar, avslutat följande kontrakt, varigenom ^{vi} jag för egen del samt å vederbörande intressenters i företaget vägnar åtag~~2~~ och förbind~~2~~ ^{oss} mig:

1:o) att utföra företaget i noggrann överensstämmelse med den av Kungl. Maj:t fastställda arbetsplanen med de eventuella ändringar däri, varom vederbörande myndighet må efter framställning besluta,

att, vid äventyr att bidragsrätten må kunna av Kungl. Maj:t förklaras förverkad, utan uppskov igångsätta företaget,

att fullborda arbetet till den 1 september 1935,

att vid företagets utförande iakttaga de föreskrifter, som av Kungl. Maj:t eller Lantbruksstyrelsen må hava meddelats,

att bestrida vad utöver beviljade statsmedel kan erfordras för företagets fullbordande,

att gälda vederbörande förrättningsman tillkommande gottgörelse enligt taxa även i fråga om av Lantbruksstyrelsen beordrad avsyning av företaget,

att, när sådant av Lantbruksstyrelsen påfordras, företaget behörigen verifierade räkenskaper för företaget ävensom att, därest det skulle visa sig, att torrlägningskostnad, varför statsmedel beviljats, beräknats till högre belopp än den verkliga kostnaden, vidkännas motsvarande minskning av lånet och statsbidraget,

att eljest på anfordran lämna de uppgifter rörande företagets utförande, som i särskild ordning må föreskrivas,

att underhålla det utförda arbetet intill dess sådan underhållsskyldighet kan varda andra i laga ordning ålagd eller vederbörande från underhållsskyldigheten befriats, samt

att vid arbetets utförande ävensom i fråga om underhållsskyldighetens fullgörande underkasta ~~oss~~ mig Lantbruksstyrelsens inseende och kontroll;

2:o) att för tjänsteman, som av Lantbruksstyrelsen eller Väg- och Vattenbyggnadsstyrelsen förordnas att verkställa besiktning eller avsyning av arbetet eller inspektion av underhållsarbetet, tillhandahålla den för företaget fastställda arbetsplanen med därtill hörande handlingar och ritningar;

3:o) att i händelse avvikelse utan därtill i vederbörlig ordning erhållet tillstånd skett från den fastställda arbetsplanen, eller arbetet icke blivit fullbordat inom därför bestämd tid och Lantbruksstyrelsen ej heller meddelat anstånd med dess utförande, eller Kungl. Statskontoret skulle finna den säkerhet, som blivit ställd för till Statskontoret avgiven skuldförbindelse angående lånets återbetalning, icke vidare nöjaktig, och ny säkerhet, som av Statskontoret godkännes, icke varder inom bestämd tid avlämnad, eller den bestämda annuiteten icke varder i behörig tid erlagd, låta det ankomma på Kungl. Maj:t att inställa all vidare utbetalning av statsmedel samt att återfordra vad därav uppburits, beträffande lånet dock endast därest icke beslut om detsammes återbetalning och fördelning blivit meddelat, att inom viss angiven tid på en gång eller efter hand inbetalas till Statskontoret, ävensom att å sålunda lyftade och återburna medel erlägga fem procent årlig ränta från lyftningsdagen till dess återbetalning sker;

4:o) att ifråga om tid för lyftande av statsmedlen i mån av arbetets fortgång låta gälla vad Lantbruksstyrelsen därutinnan bestämmer; och skall, därest icke Kungl. Maj:t med avseende å särskilda förhållanden prövar skäligt annorlunda förordna, någon del av statsmedlen inestå i Statskontoret intill dess arbetet blivit vederbörligen avsynat och av Lantbruksstyrelsen godkänt;

5:o) att vid avslutandet av detta kontrakt för förvaring i Lantbruksstyrelsens arkiv till Styrelsen överlämna bestyrkt avskrift och kopia av de till den fastställda arbetsplanen hörande handlingar och ritningar, ävensom att, innan sista delen av statsmedlen lyftes, till Lantbruksstyrelsen överlämna fullständig beskrivning jämte ritning över sådan avvikelse från den fastställda planen, vartill vederbörligt tillstånd meddelats;

6:o) att bestrida eller gottgöra alla kostnader av vad beskaffenhet de vara må, som i följd av erhållna statsmedel föranledas för Statskontoret;

7:o) att för fullgörande av detta kontrakt ävensom, därest mot kontraktet brytes, för återbäring av lyftade statsmedel jämte därå upplupen ränta, ställa sådan säkerhet, som av Lantbruksstyrelsen godkännes;

8:o) att till Statskontoret avgiva med behörig borgen eller annan säkerhet försedd skuldförbindelse angående lånets återbetalning; samt

9:o) att fullgöra de övriga åtaganden, som enligt gällande författningar i ämnet åligga mottagare av ifrågavarande statsmedel.

Härav äro två lika lydande exemplar upprättade, av vilka vardera kontrahenten tagit ett.

Långaröd den *10 aug.* 19*34*.

Nils Fröjd

Att *Lantbrukaren Nils Fröjd*
Långaröd

i bägges vår närvaro egenhändigt undertecknat förestående kontrakt, intyga:

Nils Olsson
Adress *Långaröd Djursröd*

J. Wennerberg
Adress *Långaröd Djursröd*

Med stöd av Kungl. brevet den 15 juni
1934 antager Kungl. Lantbruksstyrelsen,
å Kungl. Maj:ts och Kronans vägnar, detta
kontrakt.

Stockholm den 6 september 1934.

På Kungl. Lantbruksstyrelsens vägnar

[Signature]

Vederbörandes uppmärksamhet fästes å bestämmelserna i 13 kap. 17 § vattenlagen, vari stadgas att, därest det framtida underhållet försummas, Konungens Befallningshavande eller annan myndighet Konungen bestämmer äger själv bota bristen på den försumliges bekostnad.

1	2	3	4	5	6
<u>Uppgift å de sökande av lån från statens avdikningslånefond till</u> <u>utförande av "Långaröd-Klårreds dikningsföretag av år 1933" för vilka</u> <u>lån tillstyrkes.</u>					
<u>Kristianstads län.</u>					
<u>Djurröds socken.</u>					
Långaröd	10	Bb	1/24	✓	Henning Jönsson
"	11	Ba	1/24	✓	Nils Fröjd
<u>Fräne socken.</u>					
Klårred	13	Db	5/128	✓	Nils Jönsson
"	14	Da	17/512	✓	Nils Fröjd
Kristianstad 1 mars 1934. <i>[Signature]</i> Statens lantbruksingenjör					

[illegible]

1934 den 9 nov.

Uppgift jämlikt stadgandet i 1 §, 1 stycket, av lag om kronans föränsrätt för avdikningslån den 14 juni 1929 (nr 164).

Företagets namn: "Långaröd - Klårröds dikningsföretag av År 1933" i Djurröds och Träne socknar av Kristianstads län.

Lån 1.740 kronor från statens avdikningslånefond enligt Kungl. Maj:ts beslut den 15 juni 1934.

Lånet har beviljats för nedanstående, i utredningen angående de som upptagna fastigheter.

Socken, by och hemman	Antal	Register- nummer	Ägare
<u>Djurröds socken.</u>			
Långaröd	1/24	10 1	Henning Jönsson
"	1/24	11 1	Nils Fröjd
<u>Träne socken.</u>			
Klårröd	5/128	13 2	Nils Jönsson
"	17/512	14 2	Nils Fröjd

Stockholm den 9 november 1934.

På Kungl. Lantbrukstyrelorens vägnar

Albert Smith

763
34

680 1-3

DIARIE Nr 26303
K. LANTBRUKSSTYRELSEN
22 DEC. 1934

Bevis

Över verkställd avsyning av torrlägningsföretag.

Företagets namn: Långaröd - Klårröds dikningsföretag av år 1933
i Djurröds och Träne socknar av Kristianstads län.

Planen fastställd den 15 juni 1934.

Lån från statens avdikningslånefond 1.740 kronor.

Statsbidrag från reservationsanslaget till torrlägningsföretag,
avsedda att motverka arbetslösheten, 1.740 kronor.

Kontrakt om företagets utförande antaget.

Fastställd arbetstid till den 1 september 1936.

Ordförande i företagets styrelse: lantbrukaren Nils Fröjd, Långaröd pr Djurröd.

Avsyning verkställd av förste assistenten Anders B. Andersson.

Företaget befanns därvid vara i sin helhet utfört i
överensstämmelse med den fastställda arbetsplanen, och tillstyrker jag dess godkännande.

Kristianstad den 12 december 1934.

Anders B. Andersson
statens lantbruksingenjör.



Hämpas en Låna.