

Nygårds dikningsföretag av år 1932.

Likheten med den av Kungl. Maj:t
den 16/11 1934 fastställda arbets-
planen bekräftar:

Kungl. Lantbruksstyrelsens
Räklingsarkiv.

Annar Johansson

Förslag
till dikning inom
Åby nr 2⁵


i Gråmanstorps socken, Kristianstads län,
upprättat vid synförrättning enligt vattenlagen
år 1932 av

Annar Johansson


Statens lantbruksingenjör.

Enligt Kungl. Maj:ts nädiga brev
den 16 november 1934 fastställt till
upphäffelse vid arbetets utförande.


Iskränkning den 30 november 1934.
På Kungl. Lantbruksstyrelsens vägnar:
Albert Smith

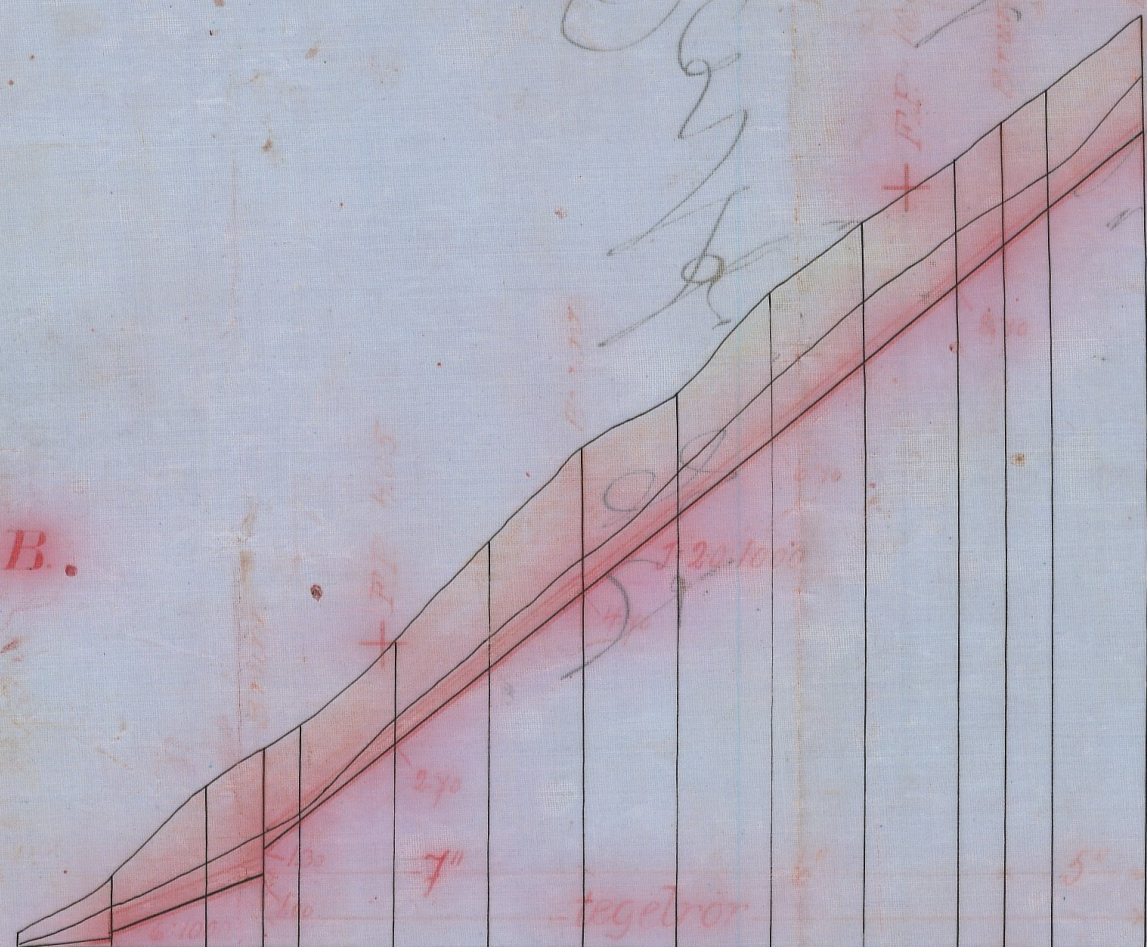

Förslag till dikebotten

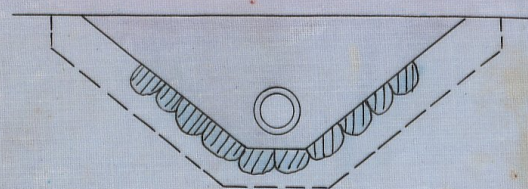


Förslag till intagningsström

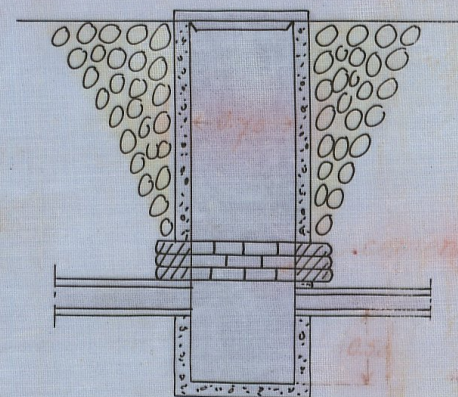

Skala = 1:50

Längd-skala = 1:4000

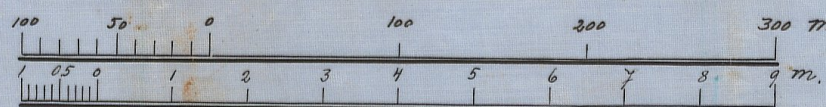

Höjd-och sektions-skala = 1:100

RNN.Nr 001

1-0661

1-0660

Nr 675 Kristianstads län

DIARIE Nr 26602 L _____ 1*0661
K. LANTBRUKSSTYRELSEN
27 DEC. 1934

8410
DIARIE Nr
K. LANTBRUKSSTYRELSEN
8 MRS. 1933

16 NOV. 1934
i med. anm.



enligt vattenlagen angående dikning inom

Åby n:o 2 i Gråmanstorps socken av Kristianstads län.

År 1932 den 14 november inställde sig undertecknad statens lantbruksingenjör hos lantbrukaren Otto Hansson å Nygård för att på grund av länsstyrelsens förordnande verkställa syneförrättning enligt vattenlagen angående dikning inom Åby n:o 2 i Gråmanstorps socken, Kristianstads län. Efter personliga kallelser hade till sammanträde infunnit sig som sökande Otto Hansson, Nygård. Såsom biträdande godemän: Nils Jönsson, Gråmanstorp, och Knut Andersson, Klippan, vilka båda avlagt föreskriven ed.

§ 1.

Det för undertecknad utfärdade förordnandet samt ansökan därom upplästes /bil.1/.

§ 2.

På därom framställd fråga yppades ej någon jävsanmärkning mot synemännen, ej heller visste sig dessa stå i jävsförhållande till sakägare.

§ 3.

Sökanden yrkade anläggandet av täckt avloppsledning till sådant djup och dimensioner, att hans mark kunde torrläggas till lagenligt djup för åker.

§ 4.

Efter verkställd undersökning framlade och förklarade förrättningsmannen det upprättade dikningsförslaget samt uppläste

hävdeförteckning, ägobeskrivning och värderingslängd i sammandrag

/bil.2/ samt kostnadsförslag /bil.3/.

§ 5.

Synemännen avgåvo sitt utlåtande /bil.4/.

§ 6.

Räkning å förrättningskostnaderna bifogades protokollet /bil.5/

§ 7.

Då intet vidare förekom förklarades förrättningen avslutad och upplästes protokollet.

Nygård den 14 november 1932.

Lennart Holmström

Statens lantbruksingenjör

Nils Jönsson

Knut Andersson

Bil. 1 .

Till Länsstyrelsen i Kristianstads län.

Jag anhåller vördsamt om förordnande för statens lantbruksingenjör att verkställa syneförrättning enligt vattenlagen angående avloppsdikey genom vattenskadad mark till Åby n:o 2 i Gråmanstorps socken.

Nygård pr Klippan den 29 april 1930.

Otto Hansson

R E S O L U T I O N .

Jämlikt 10 kap. 33 § vattenlagen förordnar länsstyrelsen statens lantbruksingenjör Lennart Holmström att i enlighet med föreskrifterna i ovan åberopade lag, därest laga hinder ej möter, verkställa den uti bilagda ansökan påkallade förrättning; skolande sökanden tillställa förrättningsmännen detta förordnande.

Kristianstads landskansli den 19 maj 1930.

På länsstyrelsens vägnar:

Josef Fischer

C.Rich. Lundberg

Socken, by och hemman	Registernummer	Littera å kartan	Hemmanstal	Ägofigurens nummer	Delägares namn, hemvist m. m. samt ägobeskrivning
1	2	3	4	5	6
<u>Grämanslövs socken</u>					
<u>By</u>	<u>25</u>	<u>A</u>	<u>15</u>		<u>Otto Hansson</u>
				1	äro, mylla på län
				2	" "
				3	" "
				4	" "
				5	" "
				6	" "
				7	" "
				8	" "
				9	" "
				10	" "
				11	" "
				12	" "
				13	" "
				14	maigelgras
				15	"
					riips
					<u>Summa</u>

[illegible]

[illegible]

Kostnadsförslag.

Nygårds dikevingsförslag av år 1932.

Timpenning: Kronor.

Läge	Längd m.	Arbete, jordmån m. m.	Antal	à kr.	Kostnad		Summa	
					Kr.	öre	Kr.	öre
1	2	3	4	5	6		7	
0-6	600	Silverslätten A-B						
0-0+76	76	Schaktning för läst ledning, rörns läggning, dikejordens åkerfyllning m. m. km.	76	0.70	53	20		
0-0+76	76	5" tegelrör, frakten inburen d.	266	0.30	79	80	133	-
0+76-3	224	Schaktning för läst ledning, rörns läggning, dikejordens åkerfyllning m. m. km.	224	0.90	201	60		
0+76-3	224	6" tegelrör, frakten inburen d.	784	0.40	313	60	515	20
3-4+70	170	Schaktning för läst ledning, rörns läggning, dikejordens åkerfyllning m. m. km.	170	0.60	102	-		
3-4+70	170	7" tegelrör, frakten inburen d.	595	0.45	267	75	369	75
4+70-5+50	80	Schaktning för läst ledning, rörns läggning, dikejordens åkerfyllning m. m. km.	80	0.70	56	-		
4+70-5+50	80	9" rännrör m. flans (bl. 1:2:2) "	80	1.75	140	-	196	-
5+50-6	50	Myrränsning av öppna diket "	50	0.50			25	-
5+50		Slussöga av betong med ritning d.	1	40.-			40	-
0,0+76,3 4+70		Tulagningsbunker av betong med ritning d.	4	40.-			160	-
		För oförutsedda fall, arbetets tillägg m. m. tilläggs ca 10 %					151	05
		Summa					1590	-
								-
		Nygård den 14 nov. 1932.						
		Lennart Holmström						
		Ståhus lantbruksskolegärde						

[illegible]

avgivet vid syneförrättning enligt vattenlagen angående avlopps-
dike från vattenskadad mark till Åby n:o 2⁵ i Grämanstorps socken,
Kristianstads län.

1:o. Företaget, som avser anläggandet av dike från odlad mark är
enligt synemännens förmenande att hänföra till dikning. Mot före-
tagets utförande på sätt i detta utlåtande närmare angives finnes
enligt synemännens förmenande ej något laga hinder.

2:o. Sökande till företaget är Otto Hansson för Åby n:o 2⁵.

Företagets utsträckning är beroende av sökandens yrkanden
och förefintliga fallförhållanden och omfattar syneförrättningen
i anledning härav den dikessträcka, som å hithörande plankarta är
utmärkt med röda linjer och bokstäverna A-B.

3:o. Den vattenskadade mark, som av företaget tillskyndas båtnad
är avfattad å hithörande plankarta. Såsom betalningsskyldig till
företaget anses all mark, vars torrläggning till 1.2 meters djup
är beroende av dikningen och som genom denna vinner möjlighet
till förbättrad torrläggning, d.v.s. all mark, belägen under en
kurva, avvägd till 1.2 meters höjd över vanligt medelvattenstånd
i diket med tillägg för behövlig höjdekilling mellan detta
vattenstånd och eventuella täckdikeshögen samt för fall åt sidorna
mot diket räknat, vilket fall beräknats lika med markytans, dock
ej överstigande 1.5:1000.

4:o. Den i föreliggande fall uppkommande båtnaden består i höj-
ning av jordens alstringsförmåga.

Vid värdering av jordförbättringen har hänsyn tagits till jordens naturliga beskeffenhet såväl till matjord som alv samt till dess belägenhet men ej till jordens mer eller mindre goda brukning och därav uppkommande större eller mindre växtkraft.

Jordens värde före företagets utförande anses synemannen vara i det stora hela en produkt av dess värde i fullt torrlagt skick och den större eller mindre grad av försumpning, jorden lider av. Jord, som ligger i jämnhöjd med eller under den försumpande vattenytan, har grad 0.0; anses sålunda för närvarande sakna värde. Jord, som ligger i jämnhöjd med eller högre än kurvan för den vattenskadade marken, har grad 1.0; d.v.s. dess värde före och efter företagets utförande sammanfalla.

Höjdskillnaden mellan den försumpande vattenytan och kurvan delas i tio höjdgrader med sinsemellan lika höjdskillnad. Varje ägofigurernas höjdläge motsvaras alltså av en viss försumpningsgrad. Denna är uträknad för varje figurs medelhöjd. Genom reduktion av ägofigurernas blivande värde med denna för varje ägofigur uträknade grad erhålles ägofigurens nuvarande värde. Skillnaden mellan dessa två värden motsvarar den genom företagets utförande uppkommande förbättringen. Denna är uträknad för varje ägolott och återfinnes i värderingslängdens kolumner 15 och 16.

5:o. För att den beräknade jordförbättringen skall kunna ernås måste dikningsarbetet verkställas i full överensstämmelse med förslaget, som är upprättat med hänsyn tagen till framrinnande vattenmängd, markens lutningsförhållanden, dikningsarbetenas ändamål m.m.

Nederbördsområdet är direkt insatt och utgör:

1 punkt 0

7 hektar

0+76

15

3

22

4+70

30

Vid bestämmandet av rördimensionerna hava synmännen utgått från en största avrinning av 1.2 sekundliter pr hektar.

För övrigt hänvisas till plan-, profil- och sektioneritningarna samt till kostnadsberäkningen.

6:o. Inga brobyggnader förekomma. Företaget berör ej allmän väg.

7:o. Inga ersättningar skola utgå.

8:o. Kostnaderna för företaget skall gäldas av sökanden ensam.

9:o. Företaget skall benämnas "Nygårds dikningsföretag av år 1932".

10:o. Beträffande arbetets utförande stadga synmännen:

att arbetet skall utföras i full överensstämmelse med det upprättade förslaget, dock att mindre ändringar, som under arbetets utförande kunna visa sig lämpliga beträffande dikes läge och annat, som ej inverkar på torrläggningens djup och avrinningen, må efter hörande av statens lantbruksingenjör och med hans medgivande företagas;

att cementrören skola gjutas av svensk cement, i blandning magrast 1:2:2; att de skola godkännas av statens lantbruksingenjör eller dennes ombud innan de nedläggas och att deras läge skall kontrolleras av statens lantbruksingenjör eller dennes ombud innan de nöljas;

11:o. Kostnaderna för denna synförrättning skola vid förrättningens avslutande av sökanden utgivas.

1210. Är någon missnöjd med åtgärd eller beslut under denna synförrättning eller med detta synsmännens utlåtande ingive inom sextio dagar från den dag förrättningen förklarats avslutad sina till Söderbygdens vattendomstol i Stockholm ställda besvar. I besvaren skola fullständigt upptagas klagandens alla påståenden och skälen därför och skola vid besvaren fogas de handlingar, klaganden vill åberopa till stöd för ändringssökandet. Besvaren skola ingivas i tre exemplar.

Nygård den 14 nov. 1932.

Lennart Holmström

Statens lantbruksingenjör

Nils Jönsson

Knut Andersson

ARVODESRÄKNING

för laga syneförrättning angående *Lysäids delningsförslag av år 1932*

socken och *län*,
upprättad enligt nedanstående §§ i lantbruksingenjörstaxan av den 27 juni 1930.

År och månad	Dag	A r b e t e	An- tal	å kr.	Kr.	öre	Kr.	öre
1	2	3	4	5	6		7	
		Kallelser och kungörelser, § 5, st. <i>3</i>		<i>0,50</i>			<i>1</i>	<i>50</i>
		Ägomätning: i skala 1:4000, §§ 6—10						
		a) för mättningsområdets gränser enl. tariff I,						
		1) i åker, raklinje km.		<i>1,50</i>				
		krokinje " <i>1</i>		<i>3,00</i>	<i>3</i>	<i>-</i>		
		i annan mark, raklinje "		<i>3,00</i>				
		krokinje "		<i>6,00</i>				
		2) för strandsträckor utefter sjö o. vattendrag med bredd över 15 m.						
		i åker, raklinje km.		<i>3,00</i>				
		krokinje "		<i>5,00</i>				
		i annan mark, raklinje "		<i>5,00</i>				
		krokinje "		<i>11,00</i>				
		3) för strandsträckor utefter mindre vattendrag, bredd 10—15 meter "						
		i åker, raklinje "		<i>1,00</i>				
		krokinje "		<i>2,00</i>				
		i annan mark, raklinje "		<i>2,00</i>				
		krokinje "		<i>5,00</i>				
		b) för mättningsområdets olika ägoslag, ägofigurer och areal enl. tariff II						
		åker, medelareal <i>24</i> ar st. <i>13</i>		<i>0,17</i>	<i>2</i>	<i>21</i>		
		har <i>3.195</i>		<i>1,06</i>	<i>3</i>	<i>38</i>		
		äng och odlingsmark, medelareal ar st.						
		har						
		annan mark och impediment, medelareal <i>7</i> ar st. <i>2</i>		<i>0,05</i>		<i>10</i>		
		har <i>0.15</i>		<i>0,78</i>		<i>11</i>		
		Tillägg för mätning i skala 1:						
		c) för vattenavlopp enl. tariff III med en medelbredd av <i>>15</i> m. <i>10—15</i> m. <i><10</i>						
		i åker o. d., raklinje km.						
		krokinje "						
		i annan mark, raklinje "						
		krokinje "						
		d) för textning, skala o. d., 1:sta regalarcket bladet			<i>4</i>	<i>-</i>		
		övriga regalarblad					<i>12</i>	<i>80</i>
		Överföres					<i>14</i>	<i>30</i>

1	2	3	4	5	6	7
1932		Överfört				14 30
april 12		Avvägning:				
		a) avvägning, längdmätning o. d., § 46, mom. 4	dagar 1/3	12,00	4 -	
		b) ytavvägning, § 11, mom. 1, tariff IV				
		i öppen mark, medelantal punkter pr har	har 3.195	0.50	1 59	
		avvägda punkter	st. 25	0.03	75	
		i annan mark, medelantal punkter pr har	har			
		avvägda punkter	st			
		c) begränsningskurva, § 11, mom. 2:				
		i öppen mark	km. 1	2,00	2 -	
		i annan mark	"	5,00		8 34
		Arealuträkning, § 13, tariff V, medelareal 22 ar,	st. 15	0.05	75	
			har 3.345	0.10	33	1 08
		Ägobeskrivning, § 14, ägofigurer	st.	0,04		1 50
		Markvärdering:				
		a) uppskattning och värdering, § 46, mom. 5	dagar	12,00		
		b) gradtabell eller kurva, § 16, mom. 1,				
		för första kilometern av avlopps längd	km.		4 -	
		för öviga kilometer	st.	1,50		
		c) uträkning därmed av värde pr ytenhet, § 16, mom 2, värdetal	st. 13	0,06	78	
		d) uträkning av förbättring eller försämring, § 17 ägofigurer	" 13	0,12	1 56	6 34
		Längdprofil, § 19 längdskala 1:				
		a) uppritning enl. tariff VI, 1) endast markyta	km.			
		2) befintligt avlopp ell. vall	" 0.6	3.50	2 10	
		Tvärsektioner §§ 21 och 22 i skala 1:100,				
		vid uppritning av endast befintlig eller ny sektion	st.			
			"			
		vid uppritning av såväl befintlig som ny sektion	" 8	0.25	50	
			"			
			"			
		Antal profil- och sektionsritningar	" 1	3,00	3 -	5 60
		Hydrografisk utredning, §§ 23 och 48, grundbelopp			2 -	
		för vattenområdets areal	km. ²	0,02		
		dagar	1/3	12,00	4 -	6 -
		Dimensionsberäkning, § 24				
		a) för öppet avlopp, utan särskild beräkning	km.	3,50		
		tillägg för särskild beräkning av dimensionerna	"	1,00		
		" " våta sektionsarean vid h. v. y. 0,50 kr. pr m ²	"			
		nämligen m ² sektion på	"			
		" " "	"			
		" " "	"			
		" " "	"			
		b) täckt ledning, 1) inre diameter intill 20 cm.	"	6,00	6 -	
		2) " " över 20 "	"	10,00	10 -	16 -
		Inritning å kartan av avlopp och vallar, § 26 grundbelopp			1	
		tillägg för varje cm. verkligt mått å kartan	cm. 14	0,03	42	1 42
		Överföres				60 58

1	2	3	4	5	6	7
		Överfört				60 58
		Arbetsbeskrivning, § 27, 1:sta sidan			3 —	
		tillägg för övriga sidor st.		2,00		
		Kostnadsberäkning, § 28, a) nyanläggning km.		2,50		
		därjämte 25 öre pr m ² av våta sektionensarean vid h. v. y.				
		nämligen m ² sektion på "			4 —	
		b) vid förändring av befintligt avlopp "		4,00		
		därjämte 50 öre pr m ² av våta sektionensarean vid h. v. y.				
		lika som tillägget för dimensionsberäkningar				
		c) av kostnadsförslagets slutsumma 0,1 0/0 (broar och vallar inberäknade)			1 59	5 59
		Förslag till invallning, § 29			6 —	
		a) Konstruktion och dimensionering av vallar				
		b) Inläggning av vallkrön km.		0,50		
		c) Uppritning av tvärsektioner st.		0,25		
		d) Kostnadsberäkning km.		3,00		
		§ 46 Förslag till pumpstation dagar		12,00		
		Förslag till bro och trumbyggnad, §§ 33—35 och 38				
		Antal särskilda ritningar		3,-		
		Dimensionsberäkning		8,00		
		Ritarbete				
		för särskilt konstruerat landfäste st.		4,00		
		Kostnadsberäkning				
		för särskilt konstruerade landfästen st.		4,00		
		Grundförstärkning m ²		0,10		
		Införande av höjdsiffror å plankartan, § 39		0,01		25
		Översiktskarta § 41				
		Ersättningslängd, § 42, grundbelopp			1 50	
		antal ersättningar st.		0,25		
		Kostnadsfördelning, § 43, grundbelopp			2 —	
		antal fastigheter st.		0,30		
		tillägg för fastigheter i olika avdelningar "		0,20		
		Utlåtande och betänkande, § 45 sid.	4	3,00		12 —
1932	14/11	Sammanträden och upprättande av protokoll, § 46 mom. 1, dagar	1	12,00		12 —
		Särskild utredning, § 46, mom. 2 dagar		12,00		
		Utredning å länets lantmäterikontor rörande fastighetsgränser, jordregisternummer o. d., § 46, mom. 15 dagar		12,00		
9/11		Förslag enl. § 46 mom. 15, brunn "	1/4	12,00		3 —
9/11		utlopp för täckt ledning "	1/4	12,00		3 —
		slamficka "		12,00		
		Lösen för :				96 42
		Kopia av plankartan § 51				
		1 a) 1:sta regalarcket			7 —	
		övriga regalarblad				
		b) efter kartans skala och ägofigurernas medelareal, tariff VII, skalan 1: 4000, medelareal 22 ar ägofigurer st.	15	0,07	1 05	
		har 3.195 0.14			45	
		Överföres			8 50	

1	2	3	4	5	6	7
		Överfört			8 50	
		höjning för handkopia å ritpapper, 25 0/0			27	
		3) insättning av höjdlägestal st. 25	0,02		50	
		" " kanaler och diken, grundbelopp			1 75	
		tillägg för varje cm. verkligt mått å kartan, cm. 14	0,05		70	11 82
		Kopia av profil-, sektions-, bro och trumritningar, § 54,				
		1) enligt tariff VIII, endast markyta km.				
		befintligt vattendrag el. vall "				
		nytt avlopp el. vall "				
		ändring av befintligt avlopp "	0.6	6.-	3 60	
		2) tvärsektioner, originalritningens belopp			50	
		3) broar och trummor, " "				
		4) för varje med rubrik, skalor o. d. försett blad st.		3,00		4 10
		nedsättning för kopia å kalkerväv 25 0/0				
		Kopia av annan ritning, § 46, pumpstation, dagar		12,00		
		brunn, rörtlopp och slamficka "	1/3	12,00		4 -
		Avskrift av synehandlingarna, § 55 sid.	15	0,55		8 25
		Översiktskarta i d:o, § 41				
		Summa kronor				28 17
		Övriga förrättningskostnader,				
		Lösen av förordnandet jämte kommissionärsarvode			8 -	
		Annonskostnader ang. sammanträden				
		Inbindning av förrättningshandlingar o. uppklistring av ritningar			2 -	10 -
		Arvode till biträdande förrättningsmannen				
		Ersättning till gode männen enligt egna räkningar				26 -
		Kostnader för hantlangning, materialier o. d.				10 -
		Summa kronor				46 -
		Sammandrag.				
		Förrättningsmannens arvode				96 42
		Lösen för kopior och avskrifter				28 17
		Övriga förrättningskostnader				46 -
		Summa kronor				170 59

Den, som icke åtnöjes med denna räkning, äger att inom tre månader från nedanstående dag klander därå anställa genom stämning till

Norra Åbo

häradsrätt.

Nygård

den

14 nov

19 22

Lennart Holmström
Statens lantbruksingenjör.

Att sakägarna erhållit en med denna lika lydande räkning betyga:

mt.

Förestående avskrift av synpre-

Kronor

kvitteras:

tokoll med bilagor/—vidimeras,

den

19

Lennart Holmström

L _____ 1★0661

DIK. N. 20602

K. LANDBOKSSTYRELSEN


27 DEC. 1934



Försum Huvudl. Maj: S. nädiga blev
den 16 november 1934 fastslädd till
efterrättelse vid arbetets utförande.

Slackholm den 30 november 1934.
På Huvudl. Landbruksskyddens vägnar:
Albert Smith

Översiktskarta

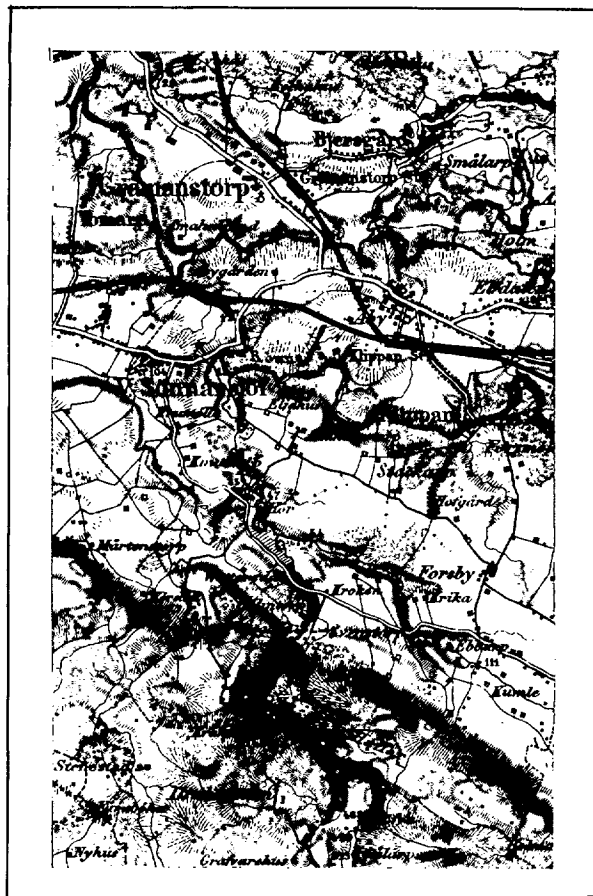

Skala 1:100000.

ningsföretag av år 1932" som avser torrläggning av vattenskadade marker till Åby i Gråmanstorps socken av Kristianstads län, förklarar sig vilja söka lån och anslag av allmänna medel till företagets utförande, får jag härmed därom avgiva följande av ritningar och förslag åtföljda

B E T Ä N K A N D E.

Företagets ändamål.

Företaget avser bättre torrläggning av åkermark.

Belägenhet.

Avdikningsområdets belägenhet framgår av motstående översiktskarta där det markerats med röd färg.

Föregående rättslig utredning.

Företaget har föregåtts av syneförrättning enligt vattenlagen, verkställd av undertecknad på förordnande av länsstyrelsen.

Mot syneförrättningen som slöts den 14 nov. 1932 har missnöje ej anmälts vilket framgår av närslutna diariebevis /bil.B/.

Avdikningsområdets beskaffenhet.

Jordmånens beskaffenhet framgår av den till syneprotokollet fogade ägobeskrivningen.

Nuvarande avdikning.

Området avvattnas för närvarande av mindre öppet dike vars dimensioner dock äro allt för små för att tillåta markernas rationella torrläggning för åker.

Torrläggning.

Dikningsförslaget avser dessa öppna dikens nygrävning och ersättande med rördiken i den utsträckning som bifogade plan- och profilritningar utvisa.

På grund av erfarenhet från närgränsande dikningsföretag torde inga sådana omständigheter förefinnas som kunna verka hinder på användandet av cementrör.

Areal, jordförbättring och kostnad.

Den i företaget ingående arealen och den genom dikningen möjliggjorda jordförbättringen finnes angiven i till syneprotokollet fogad hävdeförteckning och värderingslängd och utgör:

Åker	3.195 har
med ett förbättringsvärde av	1787.22 kr.

Själva dikningskostnaden finnes angiven i till syneprotokollet fogade kostnadsberäkningen.

Samtliga kostnaden utgör för:

Dikningen	1590.- kr.
Syneförrättningen	170.59 "
Betänkandet	<u>63.39 "</u>
Summa	<u>1823.98 kr.</u>

Deltagningsskyldighet.

Denna är reglerad genom bestämmelserna i synemännens laga kraftvunna utlåtande.

Hinder mot företaget.

Enär syneförrättningen vunnit laga kraft finnes ej något hinder mot företagets utförande.

Liknande företag i orten.

Närmast belägna med statsmedel understödda liknande företag torde vara "Söndraby-Sjöborgs dikningsföretag av år 1929".

Nu avhandlade företag har ej förut varit föremål för offentlig myndighets prövning.

Beräkning av lån och anslag.

Relativkostnaden för företaget utgör 1.02.

Den summa som således författningsenligt skall kunna utgå som bidrag från Statens avdikningsanslag torde uppgå till 50.- % av hela kostnaden eller 911.99 kronor och lånet ur Statens avdikningslånefond till 911.99 kronor.

Tillstyrkan.

Hänvisande till förestående utredning tillstyrker jag att till utförande av detta företag beviljas bidrag ur Statens avdikningsanslag med 910 kronor och lån ur Statens avdikningslånefond med 910 kronor.

Utförande.

Vid arbetenas utförande skall iakttagas vad i synemännens laga kraftvunna utlåtande bestämmes.

Arbetstid.

Till arbetenas utförande torde böra anslås en tidrymd av ett år.

Kristianstad 1 mars 1933.

Lennart Holmström

Statens lantbruksingenjör

Bilagor.

- A Förteckning över fastigheter till vilka lån sökes.
B Diariebevis
C Ett häfte synehandlingar
D Ritningar i ett blad.

Kostnadsrammandrag

Förväggningskostnad sub. synehandl.	1500.- ⁴⁾
Kostnad för syneförvärtningen	~~1590.-~~
" " beläshandlet	170.59
	63.39
	1733.98
<u>Summa kronor</u>	<u>1823.98</u>

4) Minskningen vid tagen av Stenugt. Lantbruksskyddens
med stöd av från förslagsställaren erhållen nyp-
gift angående förslaget Kostnader.

Vid arbetsplanens fastställande har kostnaden för
förslaget beräknats till 1733 kronor 98 öre.
Beslutet den 30 november 1934.
På Stenugt. Lantbruksskyddens vägnar.
Abel Smith

Söcken, by och hemman	Registernummer	Littera å kartan	Hemmanstal	Ägarens nummer	Delägares namn, hemvist m. m. samt ägobeskrivning
1	2	3	4	5	6
					Nyssgift i de i hände av län från Statens ardlös- ningslänfond till utlösnings av "Nyssgifts delningsförslag av år 1932" för vilken län tillställes. Kristianstads län Gränsåsen län. Ny 25 Otto Hansson Kristianstad i mars 1933. Lemnert Holmström Statens landbruksingenjör

[illegible]

Att, såvitt framgår av härstädes fört vederbörligt diarium,
besvär icke inom laga tid anförts mot en enligt uppgift den 14
november 1932 avslutad laga syneförrättning angående företag, be-
nämmt "Nygårds dikningsföretag av år 1932" och avseende torr-
läggning av marker till Åby n:o 2⁵ i Gråmanstorps socken, Kris-
tianstads län; det varder härmed till bevis meddelat. Stockholm
i Söderbygdens vattendomstols kansli den 23 februari 1933.

Ex officio:

Sven Nordlund

Förestående avskrift av handlingar tillhörande
den av Kungl. Maj:t den 16/11 1924 fast-
ställda arbetsplanen vidimeras:

Sven Nordlund

Gr. Jönell
Gråmanstorp
303

L. 1-0661

26602

DIARIE Nr.

56 LANTBRUKSSTYRELSEN

27 DEC. 1934

KONTRAKT.

Sedan Kungl. Maj:t den 16 november 1934 för
"Nygårds dikningsföretag av år 1932" i Gråmanstorps socken av
KRISTIANSTADS LÄN

under föreskrift, att understödstagare skall vara skyldig underkasta sig den granskning från
Riksdagens revisorers sida rörande statsunderstödet användning, som Kungl. Maj:t kan
komma att föreskriva, beviljat dels ett lån av åttahundrasjuttio (870)

kronor att utgå från *statens avdikningslånefond*
och dels ett *statsbidrag* utan återbetalningsskyldighet av åttahundrasextio (860)

kronor att utgå från *statens avdikningsanslag*,
ävensom fastställt en av *statens lantbruksingenjör L. Holmström*
vid syneförrättning år 1932 upprättad arbetsplan med därtill hörande kostnadsförslag,

ha *undertecknad*, som av vederbörande intressenter utsetts till styrelse förtroende-
~~man för företaget,~~ *ensam intressent i företaget* med

Kungl. Lantbruksstyrelsen, å Kungl. Maj:ts och Kronans vägnar, avslutat följande kontrakt,

varigenom ^{VI}jag ~~för egen del samt å vederbörande intressenters i företaget vägnar åtag~~
och förbind ^{oss} mig:

1:o) att utföra företaget i noggrann överensstämmelse med den av Kungl. Maj:t fast-
ställda arbetsplanen med de eventuella ändringar däri, varom vederbörande myndighet må
efter framställning besluta,

att fullborda arbetet till den 1 september 1936,

att vid företagets utförande iakttaga de föreskrifter, som av Kungl. Maj:t eller Lantbruks-
styrelsen må hava meddelats,

att bestrida vad utöver beviljade statsmedel kan erfordras för företagets fullbordande,

att gälda vederbörande förrättningsman tillkommande gottgörelse enligt taxa även i fråga om av Lantbruksstyrelsen beordrad avsyning av företaget,

att, när sådant av Lantbruksstyrelsen påfordras, förete behörigen verifierade räkenskaper för företaget ävensom att, därest det skulle visa sig, att torrläggningskostnad, varför statsmedel beviljats, beräknats till högre belopp än den verkliga kostnaden, vidkännas motsvarande minskning av lånet och statsbidraget;

att underhålla det utförda arbetet intill dess sådan underhållsskyldighet kan varda andra i laga ordning ålagd eller vederbörande från underhållsskyldigheten befriats, samt

att vid arbetets utförande ävensom i fråga om underhållsskyldighetens fullgörande underkasta ^{oss} mig Lantbruksstyrelsens inseende och kontroll;

2:o) att för tjänsteman, som av Lantbruksstyrelsen eller Väg- och Vattenbyggnadsstyrelsen förordnas att verkställa besiktning eller avsyning av arbetet eller inspektion av underhållsarbetet, tillhandahålla den för företaget fastställda arbetsplanen med därtill hörande handlingar och ritningar;

3:o) att i händelse avvikelse utan därtill i vederbörlig ordning erhållet tillstånd skett från den fastställda arbetsplanen, eller arbetet icke blivit fullbordat inom därför bestämd tid och Lantbruksstyrelsen ej heller meddelat anstånd med dess utförande, eller Kungl. Statskontoret skulle finna den säkerhet, som blivit ställd för till Statskontoret avgiven skuldförbindelse angående lånets återbetalning, icke vidare nöjaktig, och ny säkerhet, som av Statskontoret godkännes, icke varder inom bestämd tid avlämnad, eller den bestämda annuiteten icke varder i behörig tid erlagd, låta det ankomma på Kungl. Maj:t att inställa all vidare utbetalning av statsmedel samt att återfordra vad därav uppburits, beträffande lånet dock endast därest icke beslut om detsammes återbetalning och fördelning blivit meddelat, att inom viss angiven tid på en gång eller efter hand inbetalas till Statskontoret, ävensom att å sålunda lyftade och återburna medel erlagga fem procent årlig ränta från lyftningsdagen till dess återbetalning sker;

4:o) att ifråga om tid för lyftande av statsmedlen i mån av arbetets fortgång låta gälla vad Lantbruksstyrelsen därutinnan bestämmer; och skall, därest icke Kungl. Maj:t med avseende å särskilda förhållanden prövar skäligt annorlunda förordna, någon del av statsmedlen innestå i Statskontoret, intill dess arbetet blivit vederbörligen avsynat och av Lantbruksstyrelsen godkänt;

5:o) att vid avslutandet av detta kontrakt för förvaring i Lantbruksstyrelsens arkiv till Styrelsen överlämna bestyrkt avskrift och kopia av de till den fastställda arbetsplanen hörande handlingar och ritningar, ävensom att, innan sista delen av statsmedlen lyftes, till Lantbruksstyrelsen överlämna fullständig beskrivning jämte ritning över sådan avvikelse från den fastställda planen, vartill vederbörligt tillstånd meddelats;

6:o) att bestrida eller gottgöra alla kostnader av vad beskaffenhet de vara må, som i följd av erhållna statsmedel föranledas för Statskontoret;

7:o) att för fullgörande av detta kontrakt ävensom, därest mot kontraktet brytes, för återbäring av lyftade statsmedel jämte därå upplupen ränta, ställa sådan säkerhet, som av Lantbruksstyrelsen godkännes;

8:o) att till Statskontoret avgiva med behörig borgen eller annan säkerhet försedd skuldförbindelse angående lånets återbetalning; samt

9:o) att fullgöra de övriga åtaganden, som enligt gällande författningar i ämnet åligga mottagare av ifrågavarande statsmedel.

Härav äro två lika lydande exemplar upprättade, av vilka vardera kontrahenten tagit ett.

Nygårn den *11 dec* 19*34*.

Otto Hansson

Att *Lantbrukaren Otto Hansson*
i *Nygårn*

i bägges vår närvaro egenhändigt undertecknat förestående kontrakt, intyga:

Olof Johansson

Wert Vikström

Adress *Slippar*

Adress *Hammarp Slippar*

Med stöd av Kungl. brevet den 16 november
1934 antager Kungl. Lantbruksstyrelsen,
å Kungl. Maj:ts och Kronans vägnar, detta
kontrakt.


Stockholm den 3 januari 1935.

På Kungl. Lantbruksstyrelsens vägnar

Carl Eriksson

Vederbörandes uppmärksamhet fästes å bestämmelserna i 13 kap. 17 § vattenlagen, vari stadgas att, därest det framtida underhållet försummas, Konungens Befallningshavande eller annan myndighet Konungen bestämmer äger själv bota bristen på den försumliges bekostnad.

2000

 

16/1134

Socken, by och hemman	Registernummer	Littera å kartan	Hemmanstal	Ägarens nummer	Delägares namn, hemvist m. m. samt ägobeskrivning
1	2	3	4	5	6
Uppgift i de sökande är län från Statens ardlösningslänfond till utförande av "Utgånds delnings förslag av år 1932" för vilka län tillstyrkas. <u>Christianslads län</u> <u>Grämsåkers socken</u> By	25	1/3			✓ Olof Hansson
					Christianslads i mars 1933. ~~Arvid Holmström~~ Statens länbruks ingång ✓

[illegible]

1935 den 3 jan.

Uppgift jämlikt stadgandet i 1 §, 1 stycket, av lag om kronans för-
månerätt för avdikningslån den 14 juni 1929 (nr 164).

Företagets namn: "Bygårds dikningsföretag av år 1932" i Gråmanstorps
socken av Kristianstads län.

Lån 370 kronor från statens avdikningslånefond enligt Kungl. Maj:ts
beslut den 16 november 1934.

Lånet har beviljats för nedanstående, i utredningen angående dotsam
om upptagen fastighet.

Socken, by och hemman	Kantal	Registrer- nummer	Ägare
--------------------------	--------	----------------------	-------

Gråmanstorps socken.			
-------------------------	--	--	--

Åby	1/3	2 ⁵	Ette Hansen
-----	-----	----------------	-------------

Stockholm den 3 januari 1935.

På Kungl. Lantbruksstyrelsens vägnar

Olof Fredholm



Sodde. $\frac{3}{7}$ 1935

26603
DIARIE Nr
K. LANTBRUKSINGENJÖRERN
27 DEC. 1934

Bevis

Över verkställd avsyning av torrlägningsföretag.

Företagets namn: Nygårds dikningsföretag av år 1932 i Gråmanstorps socken av Kristianstads län.

Planen fastställd den 16 november 1934.

Lån från statens avdikningslånefond 870 kronor.

Bidrag från statens avdikningsanslag 860 kronor.

Kontrakt om företaget's utförande antaget av sökanden.

Fastställd arbetstid till den 1 september 1936.

Ensam delägare: lantbrukaren Otto Hansson, Nygård pr Klippan.

Avsyning verkställd av första assistenten Anders B. Andersson.

Företaget befanns därvid vara i sin helhet utfört i överensstämmelse med den fastställda arbetsplanen, och tillstyrker jag dess godkännande.

Kristianstad den 24 december 1934.

Svennst. Lomström
statens lantbruksingenjör.



Stampen En Krona.