

Onslunda grannsämjedikning av år 1933

Genom Kungl. Maj:ts nådiga befallning
den 21 december 1934 fastställd till
upprättelse vid anordnats utförande.
Stockholm den 15 januari 1935
På Kungl. Lantbruksstyrelsens vägnar
Albert Smith.

Kungl. Lantbruksstyrelsen
Ritningsarkiv.

Förslag
till dikning inom



Likheten med den av Kungl. Maj:t
den 21/12 1934 fastställda arbets-
planen bestyrkes:

Onslunda

Amundtsonströmmen

i Onslunda socken, Kristianstads län,
upprättat vid syneförrättning enligt vattenlagen
år 1933 av

Amundtsonströmmen
Statens lantbruksingenjör.

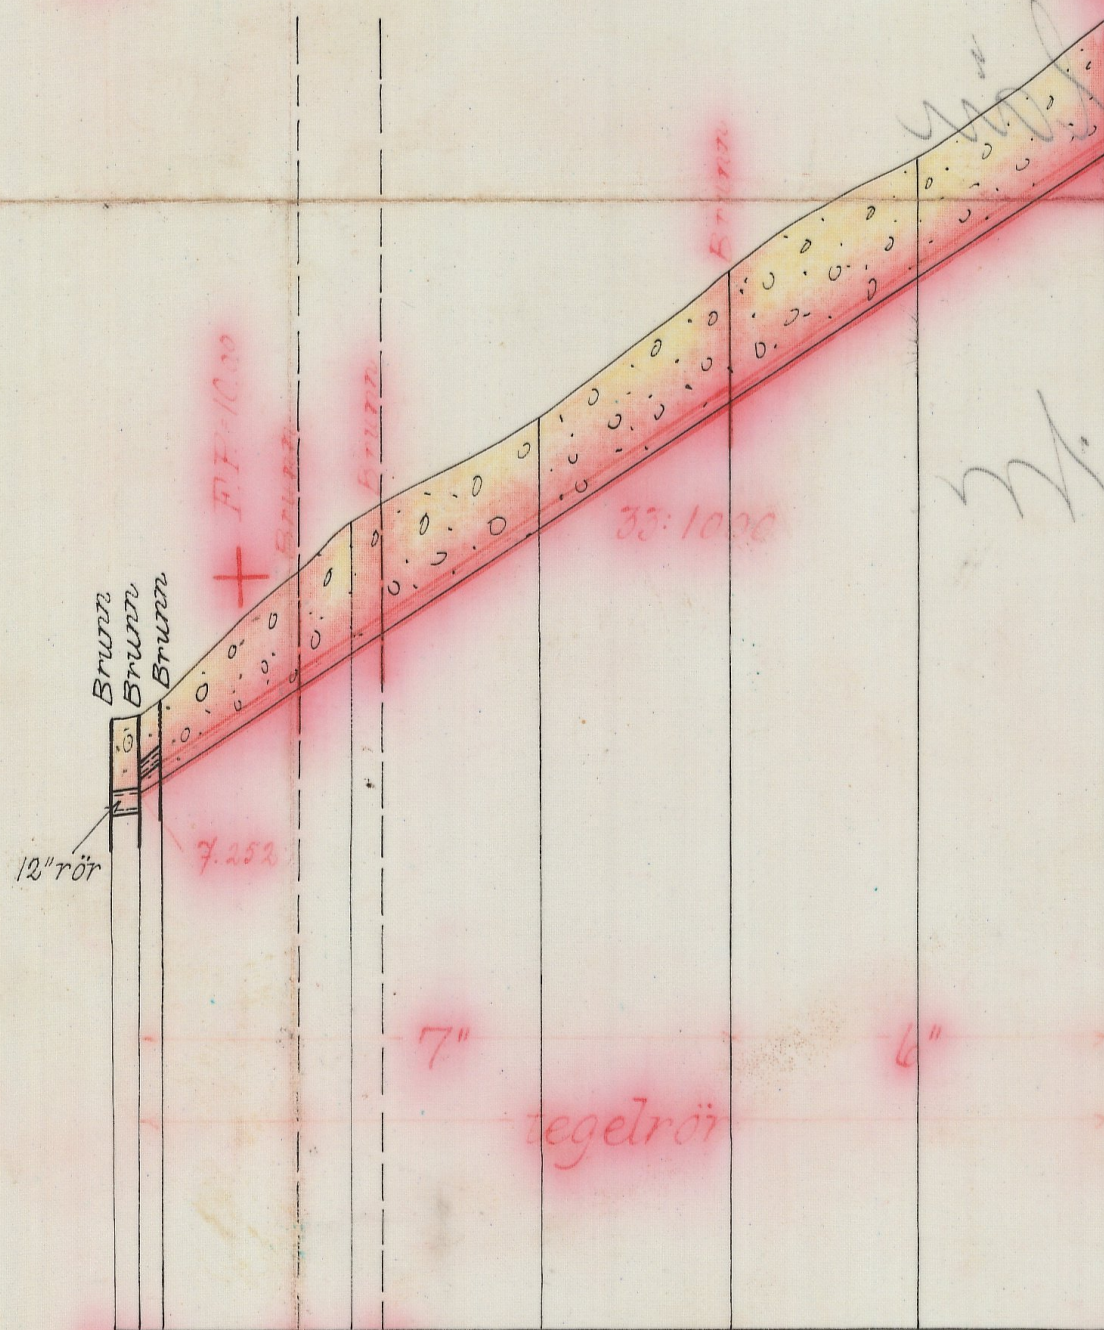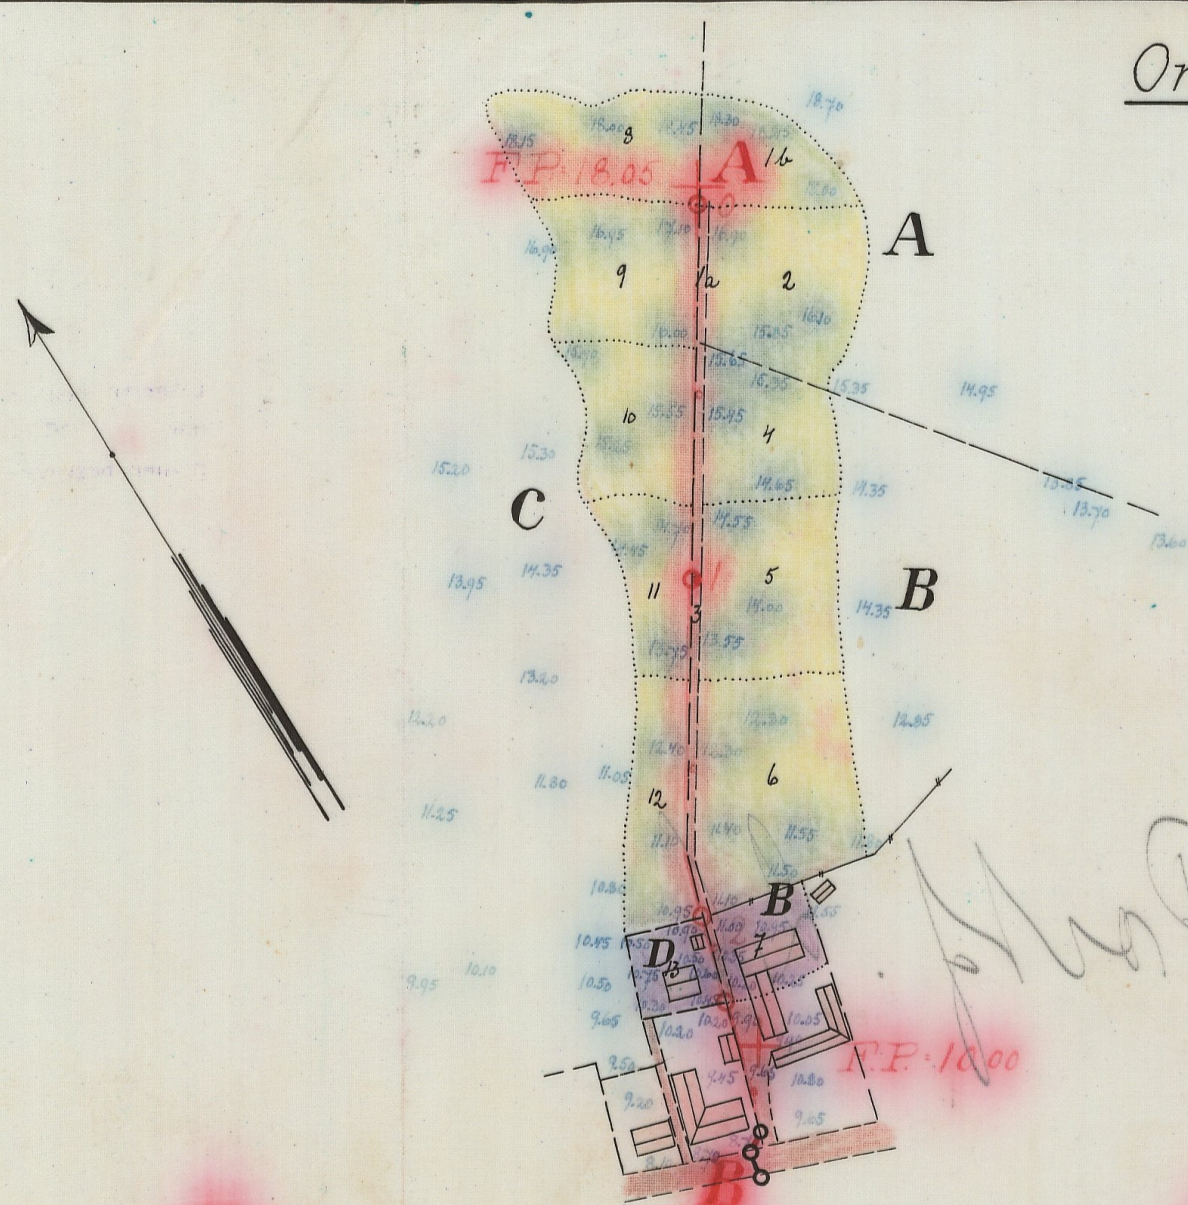


Registernummer

Onslunda socken


A	Onslunda	av 27 ²
B	"	49 ⁴
C	"	av 46 ¹
D	"	46 ⁷

Förslag till intagningsbrunn

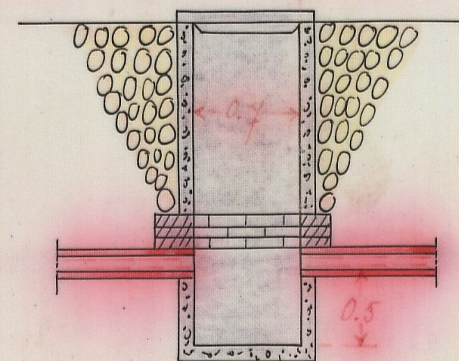

Skala 1:50

Längd-skala 1:2000

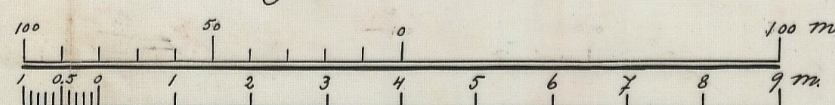

Höjd-skala 1:100

AN.Nr 001 1832
K. VILDBERG & SÖNER
DINBIE VI
3303

1*0667

An 663 Kristianstad / rit

L _____ 1*0667 7189

CHASE & SON
K. LANTBROKSSÄLLSKAPEN
1742 1734

3393

K. LANTBROKSSÄLLSKAPEN
6 FEB. 1935

21 DEC. 1934

i unid. sam.

*Handlingar
rörande*

Onslunda grannsämjedikning

*upprättade vid syneförrättning enl. vattenlagen
år 1933.*

Protokoll, hållet vid syneförrätt-
ning enligt vattenlagen angående dikning
inom Onslunda i Onslunda socken av
Kristianstads län.

År 1933 den 16 oktober inställde sig undertecknad statens
lantbruksingenjör å Onslunda hotell för att på grund av länssty-
relsens förordnande verkställa syneförrättning enligt vattenlagen
angående dikning inom Onslunda i Onslunda socken av Kristianstads
län. Efter personliga kallelser hade till sammanträde infunnit
sig:

Fru Johanna Jönsson, Onslunda, genom Bengt Jönsson i Onslunda
enligt fullmakt bil.1,

Per Jönsson, Onslunda

Såsom gode män: Otto Lövgren, Onslunda och Magnus Prahll, Onslunda,
vilka båda avlagt föreskriven ed.

§ 1.

Det för undertecknad utfärdade förordnandet samt ansökan
därom upplästes /bil.2/.

§ 2.

På därom framställd fråga yppades ej någon jävsanmärkning
mot synemännen, ej heller visste sig dessa stå i jävsförhållande
till sakägare.

§ 3.

Bengt Jönsson såsom ombud för ägarna av hemmanet 1/16 mtl.
Onslunda 49 meddelade, att samtliga delägare i hemmanet gjorde

gemensam sak med fru Johanna Jönsson i hennes ansökan om laga syneförrättning.

§ 4.

Nu infunno sig August Nilsson, lght. Onslunda 156, Nils Andersson, Onslunda 46, Henrik Jönsson, lght Onslunda 160 samt Karl H. Nilsson, lght n:o 156 Onslunda.

§ 5.

På därom framställd fråga yppades ej någon jävsanmärkning mot synemännen.

§ 6.

Sökandena yrkade anläggandet av täckt ledning i råggången mellan å ena sidan deras egendom, å andra sidan n:o 46, n:o 160 och n:o 156 Onslunda till sådant djup och dimensioner att marken kunde torrläggas till lagenligt djup för åker samt att kostnaderna skulle fördelas enligt lag.

§ 7.

Det upplystes att Karl H. Nilsson vore i fastighetshandlingarna antecknad som ägare av lägenheten n:o 156 men att brodern August Nilsson jämväl vore delägare i densamma.

§ 8.

Henrik Jönsson meddelade, att hans mark ej vore vattensjuk och sålunda ej vore i behov av dikning. Han lede skada av ytvattnet sedan en å sökandenas mark befintlig vattenränna av sökandena igenfylldes med sten. Han ville ej motsätta sig vad som lagligen i saken kunde åtgöras.

§ 9.

Karl H. Nilsson bestred att han vore skyldig deltaga i kostnaderna enär hans fastighet ej led av vatten.

§ 10.

Nils Andersson instämde med Karl H. Nilsson samt ansåg avloppsdiken obehövlige.

§ 11.

Förrättningsmannen kungjorde att synemännen omedelbart efter sammanträdet komme att vidtaga för ärendets vidare handläggning nödiga undersökningar och värderingar samt att nytt sammanträde komme att hållas å samma lokal måndagen den 13 november 1933 kl. 10 f.m. till vilket sammanträde inga andra kallelser än detta meddelande komme att utgivas.

§ 12.

Då intet vidare förekom upplästes protokollet och slöts sammanträdet.

Ort och tid som ovan.

Lennart Holmström

Statens lantbruksingenjör

Magnus Prahl

Otto Löfgren

År 1933 den 13 november.

Den dag sammanträdde åter synemännen å Onslunda hotell varvid följande sakägare tillstädeskommo:

Fru Johanna Jönsson, Onslunda, genom Bengt Jönsson, Onslunda,

Per Jönsson,

"

Karl H. Nilsson,

"

Nils Andersson,

"

Henrik Jönsson,

"

genom lantbrukaren Per Er-

landsson i Bosarp enligt fullmakt bil.3.

§ 13.

Förrättningsmannen framlade det upprättade dikningsförslaget samt uppläste hävdeförteckning, ägobeskrivning och värderingslängd i sammandrag /bil.4/, kostnadsberäkning /bil.5/ och kostnadsfördelningslängd /bil.6/.

§ 14.

Synemännen avgåvo sitt utlåtande /bil.7/.

§ 15.

Det bestämdes att företagets styrelse skulle bestå av tre medlemmar. Härtill valdes fru Johanna Jönsson, Nils Andersson och Henrik Jönsson, samtliga i Onslunda.

§ 16.

Till ordförande i styrelsen utsågs lantbrukaren Nils Andersson, Onslunda 46 pr Onslunda, och skulle till företaget hörande handlingar och ritningar förvaras av ordföranden.

§ 17.

Räkning å förrättningskostnaderna bidogades protokollet /bil.8/.

§ 18.

Då intet vidare förekom förklarades förrättningen avslutad och upplästes dagens protokoll. Ort och tid som ovan

Lennart Holmström

Statens lantbruksingenjör

Otto Löfgren

Magnus Prahl

Fullmakt för Bengt Jönsson i Onslunda att vid sammanträde inför statens lantbruksingenjör Herr Lennart Holmström angående vattenavledning från hemmanen n:o 49 och 46 samt lägenheterna n:r:is 156 och 160 föra vår talan och utöva får tillkommande röst-rätt godkännande vi vad vårt ombud lagligen gör och låter.

Onslunda den 14 okt. 1933.

Johanna Jönsson, förmyndare för Anna Jönsson

Joel Jönsson

Per Jönsson

Edvin Jönsson

Bevittnas:

E.S.Ahlberg

Tage Storck

Bil. 2 .

Till Länsstyrelsen i Kristianstads län.

Härmed anhålles vördsamt om förordnande för statens lantbruksingenjör att verkställa syneförrättning enligt vattenlagen angående torrläggning av mark till Onslunda n:o 49 i Onslunda socken. Samtliga av företaget beroende torde först av förrättningsmannen kunna med säkerhet angivas.

Onslunda den 29 april 1933.

Johanna Jönsson

R e s o l u t i o n .

Jämlikt 10 kap. 33 § vattenlagen förordnar länsstyrelsen statens lantbruksingenjör Lennart Holmström att i enlighet med föreskrifterna i ovan åberopade lag, därest laga hinder ej möter, verkställa den uti bilagda ansökan påkallade förrättning; skolande sökanden tillställa förrättningsmannen detta förord-

nande.

Kristianstads landskansli den 10 juni 1933.

På länsstyrelsens vägnar:

C.Rich. Lundberg

Gösta Ek

Bil. 3 .

F U L L M A K T

för lantbrukaren Per Erlandsson i Bosarp pr Ravlundabro att före-
träda mig vid varje tillfälle, då min rätt som ägare av fastig-
heten n:o 160 Onslunda skall bevakas, och godkänner jag detta
ombuds laga åtgärder.

Onslunda den 12 nov. 1933.

Henrik Jönsson

Bevittnas:

Karl Nilsson

Malte Johansson

A r e a l								Nuvarande värde			Blivande värde			Förbättringsvärde		
Åker		Äng och odlingsmark		Annan duglig mark		Impediment och högl. mark		pr har	pr ägofigur		pr har	pr ägofigur		pr har	pr ägofigur	
Har	ar	Har	ar	Har	ar	Har	ar	Kr.	Kr.	öre	Kr.	Kr.	öre	Kr.	Kr.	öre
7		8		9		10		11	12		13	14		15	16	

Kärdeförteckning, ägoberäkning och värderingslängd över vattenhadete marker till n: 2 27, 46 och 49 Anslunda i Anslunda socken av Helsingborgs län, upprättad vid bynsförädlning enligt vattenlagen år 1933.

Socken, by och hemman	Registreringsnummer	Littera å kartan	Hemmanstal	Ägarens nummer	Deläggares namn, hemvist m. m. samt ägobeskrivning
1	2	3	4	5	6
<u>Anslunda socken.</u>					
<u>Anslunda</u>	<u>nr 27^a</u>	<u>A</u>	<u>5/84</u>		<u>Jöns Jönassons återblus.</u>
				1 a	väg imp.
				13	åker, mylla på lerbl. grus
				2	" "
					<u>Summa</u>
<u>" -</u>	<u>494</u>	<u>B</u>	<u>1/16</u>		<u>Jöns Jönassons återblus.</u>
				3	väg imp.
				4	åker, mylla på lerbl. grus
				5	" "
				6	" "
				7	tomt o. trädgård
					<u>Summa</u>
<u>" -</u>	<u>nr. 46^a</u>	<u>C</u>	<u>3/16</u>		<u>Nils Andersson</u>
				8	åker, mylla på lerbl. grus
				9	" "
				10	" "
				11	" "
				12	" "
					<u>Summa</u>
<u>" -</u>	<u>46^a</u>	<u>D</u>	<u>Lgh nr 160</u>		<u>Henrik Jönsson</u>
				13	tomt o. trädgård
					<u>Summa</u>

A r e a l								Nuvarande värde			Blivande värde			Förbättringsvärde		
Åker		Äng och odlingsmark		Annan duglig mark		Impediment och högl. mark		pr har	pr ägofigur		pr har	pr ägofigur		pr har	pr ägofigur	
Har	ar	Har	ar.	Har	ar	Har	ar	Kr.	Kr.	öre	Kr.	Kr.	öre	Kr.	Kr.	öre
7		8		9		10		11	12		13	14		15	16	
							01.1									
10.0								800	80 -		1600	160 -		800	80 -	
18.0								800	144 -		1600	288 -		800	144 -	
28.0							01.1		224 -			448 -			224 -	
							05.2									
12.0								800	96		1600	192 -		800	96 -	
17.5								800	140		1600	280 -		800	140 -	
24.0								800	192		1600	384 -		800	192 -	
06.0								2500	150		5000	300 -		2500	150 -	
59.5							05.2		578 -			1156 -			578 -	
15.5								800	124 -		1600	248 -		800	124 -	
15.5								800	124 -		1600	248 -		800	124 -	
13.5								800	108 -		1600	216 -		800	108 -	
10.0								800	80 -		1600	160 -		800	80 -	
12.0								800	96 -		1600	192 -		800	96 -	
66.5									532 -			1064 -			532 -	
04.18								2500	104 50		5000	209 -		2500	104 50	
04.18									104 50			209 -			104 50	

Socken, by och hemman	Registreringsnummer	Littera å kartan	Hemmansstal	Ägofiguresnummer	Delägares namn, hemvist m. m. samt ägobeskrivning
1	2	3	4	5	6
<u>Lammandrag.</u>					
<u>Anslunda socken.</u>					
Anslunda	av 27 ²	A	5/84		Jön Jönssons Herbjörn
"	49 ⁴	B	1/16		Jön
"	av 46 ¹	C	3/16		Nils Andersson
"	46 ⁷	D	2 ¹ / ₂ 1/160	4	Henrik Jönsson
					<u>Summa</u>

[illegible]

Kostnadsförslag.

Anslunda grannsamjedikning av år 1933.

Timpennig: Kronor.

Läge	Längd m.	Arbete, jordmån m. m.	Antal	à kr.	Kostnad		Summa	
					Kr.	öre	Kr.	öre
1	2	3	4	5	6		7	
0-2+52	252	<u>Dikessträckan A-B.</u>						
0-1	100	Schaktning för täkt ledning, rörrens läggning, dikejordens återfyllning m. m. lm.	100	2.-	200	-		
0-1	100	6" tegelrör, frakten inberäkn. st.	340	0.40	136	-	336	-
1-2+52	156	Schaktning för täkt ledning, rörrens läggning, dikejordens återfyllning m. m. lm.	156	2.10	327	60		
1-2+52	156	7" tegelrör, frakten inberäkn. st.	530	0.45	238	50	566	10
0, 1, 1+92 2+14 }		Intagningsbrunnar och lock av betong enl. ritning " 4" 40.-					160	-
		Föräfvade detta fall, arbets till- ägg m. m. tilläggs ca 10%					107	90
		<u>Summa</u>					1170	-

✓

Anslunda den 13 nov. 1933.

Lennart Holmström.

Statens lantbruksingenjör.

[illegible]

Art. 6

Delaware



U T L Å T A N D E

avgivet vid synförrättning enligt vattenlagen angående avlopps-
dike inom Onslunda i Onslunda socken av Kristianstads län.

1:o. Företaget, som avser torrläggning av åker och tomt, är
enligt synmännens förmenande att hänföra till dikning. Mot före-
tagets utförande på sätt i detta utlåtande närmare anges finnes
enligt synmännens förmenande ej något laga hinder.

2:o. Sökande till företaget är Fru Johanna Jönsson för Onslunda
² 27 och ¹ 49, såsom ombud för Jöns Jönssons sterbhus.

Företagets utsträckning är beroende av sökandens yrkanden
och förefintliga fallförhållanden och omfattar synförrättningen
i anledning härav den dikessträcka, som å hithörande plankarta
är utmärkt med röda linjer och bokstäverna A-B.

3:o. Den vattenskadade mark, som av företaget tillskyndas bätnad
är avfattad å hithörande plankarta. Såsom betalningskyldig till
företaget anses all mark, vars torrläggning till 1.2 meters djup
är beroende av dikningen och som genom denna vinner möjlighet till
förbättrad torrläggning, d.v.s. all mark, belägen under en kurva,
avvägd till 1.2 meters höjd över vanligt medelvattenstånd i diket
med tillägg för behövlig höjdskillnad mellan detta vattenstånd
och eventuella täckdikesögon samt för fall åt sidorna mot diket
räknat, vilket fall beräknats lika med markytans, dock ej över-
stigande 1.5:1000.

4:o. Den i föreliggande fall uppkommande bätnaden består i höjning
av jordens alstringsförmåga samt förbättring av tomt.

Enär jordägarnas deltagnings skyldighet i företaget är beroende av den värdeförändring, som tillskyndas jorden genom företagets utförande, har denna värdeförändring måst utrönas. För detta ändamål hava synemännen åsatt varje ägofigur ett värde, som i kronor uttrycker jordens värde efter företagets utförande.

Vid denna värdering har hänsyn tagits till jordens naturliga beskaffenhet såväl till matjord som alv samt till dess böldgenhet och ej till jordens mer eller mindre goda brukning och därav uppkommande större eller mindre växtkraft.

Jordens värde före företagets utförande anse synemännen vara i det stora hela en produkt av dess värde i fullt torrlagt skick och den större eller mindre grad av försumpning, jorden lider av. Jord, som ligger i jämnhöjd med eller under den försumpande vattenytan, har grad 0.0; anses sålunda för närvarande sakna värde. Jord, som ligger i jämnhöjd med eller högre än kurvan för den vattenskadade marken, har grad 1.0; d.v.s. dess värde före och efter företagets utförande sammanfalla.

Höjdskillnaden mellan den försumpande vattenytan och kurvan delas i tio höjdgrader med emellan lika höjdskillnad. Varje ägofigurernas höjdläge motsvaras alltså av en viss försumpningsgrad. Denna är uträknad för varje figurs medelhöjd. Genom reduktion av ägofigurernas blivande värde med denna för varje ägofigur uträknade grad erhålles ägofigurens nuvarande värde. Skillnaden mellan dessa två värden motsvarar den genom företagets utförande uppkommande förbättringen. Denna är uträknad för varje ägolott och återfinnes i värderingslängdens kolumner 15 och 16.

5:o. För att den beräknade jordförbättringen skall kunna ernås måste dikningsarbetet verkställas i full överensstämmelse med förslaget, som är upprättat med hänsyn tagen till framrinnande vattenmängd, markens lutningsförhållanden, dikningsarbetenas ändamål m.m.

Nederbördsområdet är direkt inmätt och utgör:

1 punkt 0	✓ 15 hektar
1	18 "
1+92	20 "
2+14	✓ 21 "

På sökandens yrkanden och med stöd av bestämmelserna i vattenlagens kap. 7 § 4 bestämma synemännen, att diket skall göras täckt.

Vid bestämmandet av rördimensionerna hava synemännen utgått från en största avrinning av 1.0 sekundliter pr hektar.

För övrigt hänvisas till plan-, profil- och sektionsritningarna samt till kostnadsförslaget.

6:o. Brobyggnader förekomma ej. Företaget berör ej allmän väg.

7:o. Rörledningen må nedläggas vid sidan om den i råkången befintliga gårdesgården. Skadas därvid växande gräda skall ersättning därför utgivas efter värdering av två av företagets styrelse tillkallade ojävige skriftesgodmän.

För övrigt skola inga ersättningar utgivas.

8:o. Torrläggningssamfälligheten skall utgöra en avdelning och till grund för fördelningen av samtliga med företaget förenade

kostnader av vad slag de vara må skall läggas de båtnadsvärden, som finnas angivna i värderingslängdens kolumner 15 och 16. I kostnadsfördelningslängden finnes med iakttagande härav angivet vars och ens deltagningsskyldighet i förbättringsvärde och procenttal samt den kostnad, som i enlighet med det upprättade kostnadsförslaget åligger varje sakägare.

210. Företaget skall benämnas "Onslunda grannsamjedikning av år 1933".

Dess angelägenheter skola handhavas av en arbetsstyrelse, som väljes på allmänt sammanträde med sakägarna enligt föreskrifterna i vattenlagens kap. 7:64.

Arbetsstyrelsens åligganden äro:

att jämlikt föreskrifterna i vattenlagens kap. 7:62 anmäla styrelseval hos länsstyrelsen;

att å offentlig auktion eller genom infordrande av anbud försälja arbetet på förmånligaste sätt samt till entreprenör, som kan av statens lantbruksingenjör i länet godkännas;

att själv och genom tillkallande av sakkunnig person övervaka arbetets utförande i full överensstämmelse med det upprättade förslaget;

att verkställa behövlige utdebiteringar och fördelningar av kostnaderna;

att föra räkenskaper över arbetet och årligen redovisa dessa fördelägarna;

att genom kringvänd kallelselista, å vilken kallade delägare teckna

sina namn eller på annat i vattenlagens kap. 7:64 fastställt sätt, senast åtta dagar i förväg, vid behov, dock minst en gång årligen kalla delägarna till sammanträde för gemensamma angelägenheters dryftande;

att ombesörja diketas vidmakthållande och upprepning å årstid, då växande gröda därav minst tager skada, samt

att i övrigt vidtaga alla åtgärder som kunna befrämja arbetets verkställande och vidmakthållande.

10:o. Beträffande arbetets utförande stadga synemännen:

att innan arbetet påbörjas skall

1/ denna syneförrättning hava vunnit laga kraft;

2/ länsstyrelsen hava underrättats om styrelseval;

att arbetet skall vara fullbordat inom utgången av år 1935;

att arbetet skall anses lagligen avslutat, då godkännande avsyningsbevis lämnats av statens lantbruksingenjör eller dennes ställföreträdare och detta bevis blivit å gemensamt sammanträde för delägarna uppläst;

att arbetet skall utföras i full överensstämmelse med det uppsättade förslaget, dock att mindre ändringar, som under arbetets utförande kunna visa sig lämpliga beträffande diketas läge och annat, som ej inverkar ^{minskande} på torrläggningens djup eller på avrinningen och varom berörda sakägare äro eniga, må efter hörande av statens lantbruksingenjör och efter hans skriftliga medgivande företagas;

att rürens läge skall kontrolleras av statens lantbruksingenjör

eller dennes ombud annan de höljas;

att den, som åtagit sig arbetet ej må erhålla slutlikvid förrun
arbetet i sin helhet godkänts av statens lantbruksingenjör eller
den han i sitt ställe sätter.

11:0. Rensning av brunnar skall ske minst två gånger årligen och
så ofta behovet det påkallar. Koppling direkt till rörsträng för-
bjudes såvida ej statens lantbruksingenjör därtill givit sitt
skriftliga tillstånd.

12:0. Kostnaderna för denna syneförrättning skola vid förrättning-
ens avslutande av sökanden förskjutas men gäldas av samtliga sak-
ägare på sätt i detta utlåtande föreskrives om företaget kommer
till utförande.

13:0. Är någon missnöjd med åtgärd eller beslut under denna syne-
förrättning eller med detta synemännens utlåtande ingive inom sex-
tio dagar från den dag förrättningen förklarats avslutad sina till
Söderbyggs vattendomstol i Stockholm ställda besvär. I besvären
skola fullständigt upptagas klagandens alla påståenden och skälen
därför och skola vid besvären fogas de handlingar, klaganden
vill åberopa till stöd för ändringssökandet. Besvären skola in-
givas i tre exemplar.

Onslunda den 13 november 1933.

Lennart Holmström

Statens lantbruksingenjör

Otto Löfgren

Magnus Prahl

ARVODESRÄKNING

för laga syneförrättning angående *Anslunta grannsamjörkning av år 1933*

Anslunta socken och *Kristianstads* län,

upprättad enligt nedanstående §§ i lantbruksingenjörstaxan av den 27 juni 1930.

År och mån. d	Dag	A r b e t e	An- tal	å kr.				
					Kr.	öre	Kr.	öre
1	2	3	4	5	6		7	
		Kallelser och kungörelser, § 5, ...	7	0,50			3	50
		Ägomätning: i skala 1. 4000, §§ 6—10						
		a) för mättningsområdets gränser enl. tariff I, ...						
		1) i åker, raklinje		1,50				
		krokinje	0.8	3,00	2	40		
		i annan mark, raklinje		3,00				
		krokinje		6,00				
		2) för strandsträckor utefter sjö o. vattendrag med bredd över 15 m.						
		i åker, raklinje		3,00				
		krokinje		5,00				
		i annan mark, raklinje		5,00				
		krokinje		11,00				
		3) för strandsträckor utefter mindre vattendrag, bredd 10—15 meter						
		i åker, raklinje		1,00				
		krokinje		2,00				
		i annan mark, raklinje		2,00				
		krokinje		5,00				
		b) för mättningsområdets olika ägoslag, ägofigurer och areal enl. tariff II						
		åker, medelareal <i>13</i> ar	12	0.17	2	04		
		" har <i>15818</i>		1.06	1	67		
		äng och odlingsmark, medelareal <i>3</i> ar						
		" har						
		annan mark och impediment, medelareal	2	0.05		10		
		" har <i>0.063</i>		0.78		04		
		Tillägg för mätning i skala 1: <i>2.000</i>				1	87	
		c) för vattenavlopp enl. tariff III med en medelbredd av <i>>15</i> 10—15 m.						
		i åker o. d., raklinje						
		krokinje						
		i annan mark, raklinje						
		krokinje						
		d) för textning, skala o. d., 1:sta <i>regalarket</i> blad				4		
		övriga <i>regalark</i> blad					12	12
		Överföres					15	62

1	2	3	4	5	6	7
1933		Överfört				15 62
		Avvägning:				
18/1	a)	avvägning, längdmätning o. d., § 46, mom. 4	1/2	12,00	6 -	
	b)	ytavvägning, § 11, mom. 1, tariff IV				
		i öppen mark, medelantal punkter pr har	4	0,50	2 -	
		avvägda punkter	86	0,03	2 58	
		i annan mark, medelantal punkter pr har				
		avvägda punkter				
	c)	begränsningskurva, § 11, mom. 2:				
		i öppen mark	0,7	2,00	1 40	
		i annan mark		5,00		11 98
		Arealuträkning, § 13, tariff V, medelareal	14	0,07	98	
		har	1,6884	0,20	32	1 30
		Ägobeskrivning, § 14, ägofigurer		0,04		1 50
		Markvärdering:				
	a)	uppskattning och värdering, § 46, mom. 5		12,00		
	b)	gradtabell eller kurva, § 16, mom. 1,				
		för första kilometern av avlopps längd			4 -	
		för övriga kilometer		1,50		
	c)	uträkning därmed av värde pr ytenhet, § 16, mom 2, värdetal	24	0,06	1 44	
	d)	uträkning av förbättring eller försämring, § 17 ägofigurer	12	0,12	1 44	6 88
		Längdprofil, § 19 längdskala 1:				
	a)	uppritning enl. tariff VI, 1) endast markyta			1 75	
		2) befintligt avlopp ell. vall				
		Tvärsektioner §§ 21 och 22 i skala 1:100,				
		vid uppritning av endast befintlig eller ny sektion				
		vid uppritning av såväl befintlig som ny sektion				
		Antal profil- och sektionsritningar		3,00	3 -	4 75
		Hydrografisk utredning, §§ 23 och 48, grundbelopp			2 -	
		för vattenområdets areal		0,02		
4	4	dagrar	1/4	12,00	3 -	5 -
		Dimensionsberäkning, § 24				
	a)	för öppet avlopp, utan särskild beräkning		3,50		
		tillägg för särskild beräkning av dimensionerna		1,00		
		" " våta sektionsarean vid h. v. y. 0,50 kr. pr m ²				
		nämligen m ² sektion på				
		" " " "				
		" " " "				
		" " " "				
	b)	täckt ledning, 1) inre diameter intill 20 cm.		6,00	6 -	
		2) " " över 20 " "		10,00		6
		Inritning å kartan av avlopp och vallar, § 26 grundbelopp			1	
		tillägg för varje cm. verkligt mått å kartan	1/3	0,03	29	
		Överföres				

1	2	3	4	5	6	7
		Överfört				54 42
		Arbetsbeskrivning, § 27, 1:sta sidan			3 —	
		tillägg för övriga sidor st.		2,00		
		Kostnadsberäkning, § 28, a) nyanläggning km.		2,50		
		därjämte 25 öre pr m ² av våta sektionensarean vid h. v. y.				
		nämligen m ² sektion på "			4 -	
		b) vid förändring av befintligt avlopp "		4,00		
		därjämte 50 öre pr m ² av våta sektionensarean vid h. v. y.				
		lika som tillägget för dimensionsberäkningar				
		c) av kostnadsförslagets slutsumma 0,1 0/0 (broar och vallar inberäknade)			1 17	5 17
		Förslag till invallning, § 29				
		a) Konstruktion och dimensionering av vallar			6 —	
		b) Inläggning av vallkrön km.		0,50		
		c) Uppritning av tvärsektioner st.		0,25		
		d) Kostnadsberäkning km.		3,00		
		§ 46 Förslag till pumpstation dagar		12,00		
		Förslag till bro och trumbyggnad, §§ 33—35 och 38				
		Antal särskilda ritningar		3,-		
		Dimensionsberäkning		8,00		
		Ritarbete				
		för särskilt konstruerat landfäste st.		4,00		
		Kostnadsberäkning				
		för särskilt konstruerade landfästen st.		4,00		
		Grundförstärkning m ²		0,10		
		Införande av höjdsiffror å plankartan, § 39		0,01		86
		Översiktskarta § 41				
		Ersättningslängd, § 42, grundbelopp			1 50	
		antal ersättningar st.		0,25		
		Kostnadsfördelning, § 43, grundbelopp			2 —	
		antal fastigheter st.	4	0,30	1 20	
		tillägg för fastigheter i olika avdelningar "		0,20		3 20
16/10	13/11	Utlåtande och betänkande, § 45 sid.	7	3,00		21 -
		Sammanträden och upprättande av protokoll, § 46 mom. 1, dagar	1,5	12,00		18 -
		Särskild utredning, § 46, mom. 2 dagar		12,00		
3/11		Utredning å länets lantmäterikontor rörande fastighetsgränser, jordregisternummer o. d., § 46, mom. 15 dagar	1/6	12,00		2 -
9/11		Förslag enl. § 46 mom. 15, brunn "	1/4	12,00		3 -
		utlopp för täckt ledning "		12,00		
		slanficka "		12,00		
		Lösen för :				
		Kopia av plankartan § 51				107 65
		1 a) 1:sta regalarcket			7 -	
		blad				
		övriga regalarck				
		blad				
		b) efter kartans skala och ägofigurernas medelareal, tariff. VII,				
		skalan 1: ~~2000~~ 2000, medelareal // ar ägofigurer st.	14	0,10	1 40	
		har 1448 0,28			46	
		Överföres			8 86	

1	2	3	4	5	6	7
		Överfört			8 86	
		höjning för handkopia å ritpapper, 25 0/0				
		3) insättning av höjdlägestal st.	86	0,02	1 72	
		" " kanaler och diken, grundbelopp			1 75	
		tillägg för varje cm. verkligt mått å kartan, cm.	13	0,06	65	12 98
		Kopia av profil-, sektions-, bro och trumritningar, § 54,				
		1) enligt tariff VIII, endast markyta km.				
		befintligt vattendrag el. vall				
		nytt avlopp el. vall	0,943	6.-	1 57	
		ändring av befintligt avlopp				
		2) tvärsektioner, originalritningens belopp				
		3) broar och trummor, " "				
		4) för varje med rubrik, skalor o. d. försett blad st.		3,00		1 57
		nedsättning för kopia å kalkerväv 25 0/0				
		Kopia av annan ritning, § 46, pumpstation, dagar		12,00		
		brunn, rörtlopp och slamficka "	1/4	12,00		3 -
		Avskrift av synehandlingarna, § 55 sid.	24	0,55		13 20
		Översiktskarta i d:o, § 41				
		Summa kronor				30 75
		Övriga förrättningskostnader,				
		Lösen av förordnandet jämte kommissionärsarvode			8 -	
		Annonskostnader ang. sammanträden				
		Inbindning av förrättningshandlingar o. uppklistring av ritningar			2 -	10 -
		Arvode till biträdande förrättningsmannen				
		Ersättning till gode männen enligt egna räkningar				32 -
		Kostnader för hantlangning, materialier o. d.				12 -
		<i>Belgiorning av kallerier</i>				3 75
		Summa kronor				57 75
		Sammandrag.				
		Förrättningsmannens arvode				107 65
		Lösen för kopior och avskrifter				30 75
		Övriga förrättningskostnader				57 75
		Summa kronor				196 15

Den, som icke åtnöjes med denna räkning, äger att inom tre månader från nedanstående dag klander därå anställa genom stämning till *Engelbats och Järresteds* häradsrätt.

Ansökan den 13 nov. 1933.

Lennart Nalmström
Statens lantbruksingenjör.

Att sakägarne erhållit en med denna lika lydande räkning betyga:

Förestående avskrift av synepro-
tokoll med bilagor/-8 vidimeras,

Kronor kvitteras:

den 19

Lennart Nalmström


L _____ 1*0667

DIARIE Nr

3393

K. LANTERUKSSTYRELSEN

6 FEB. 1935

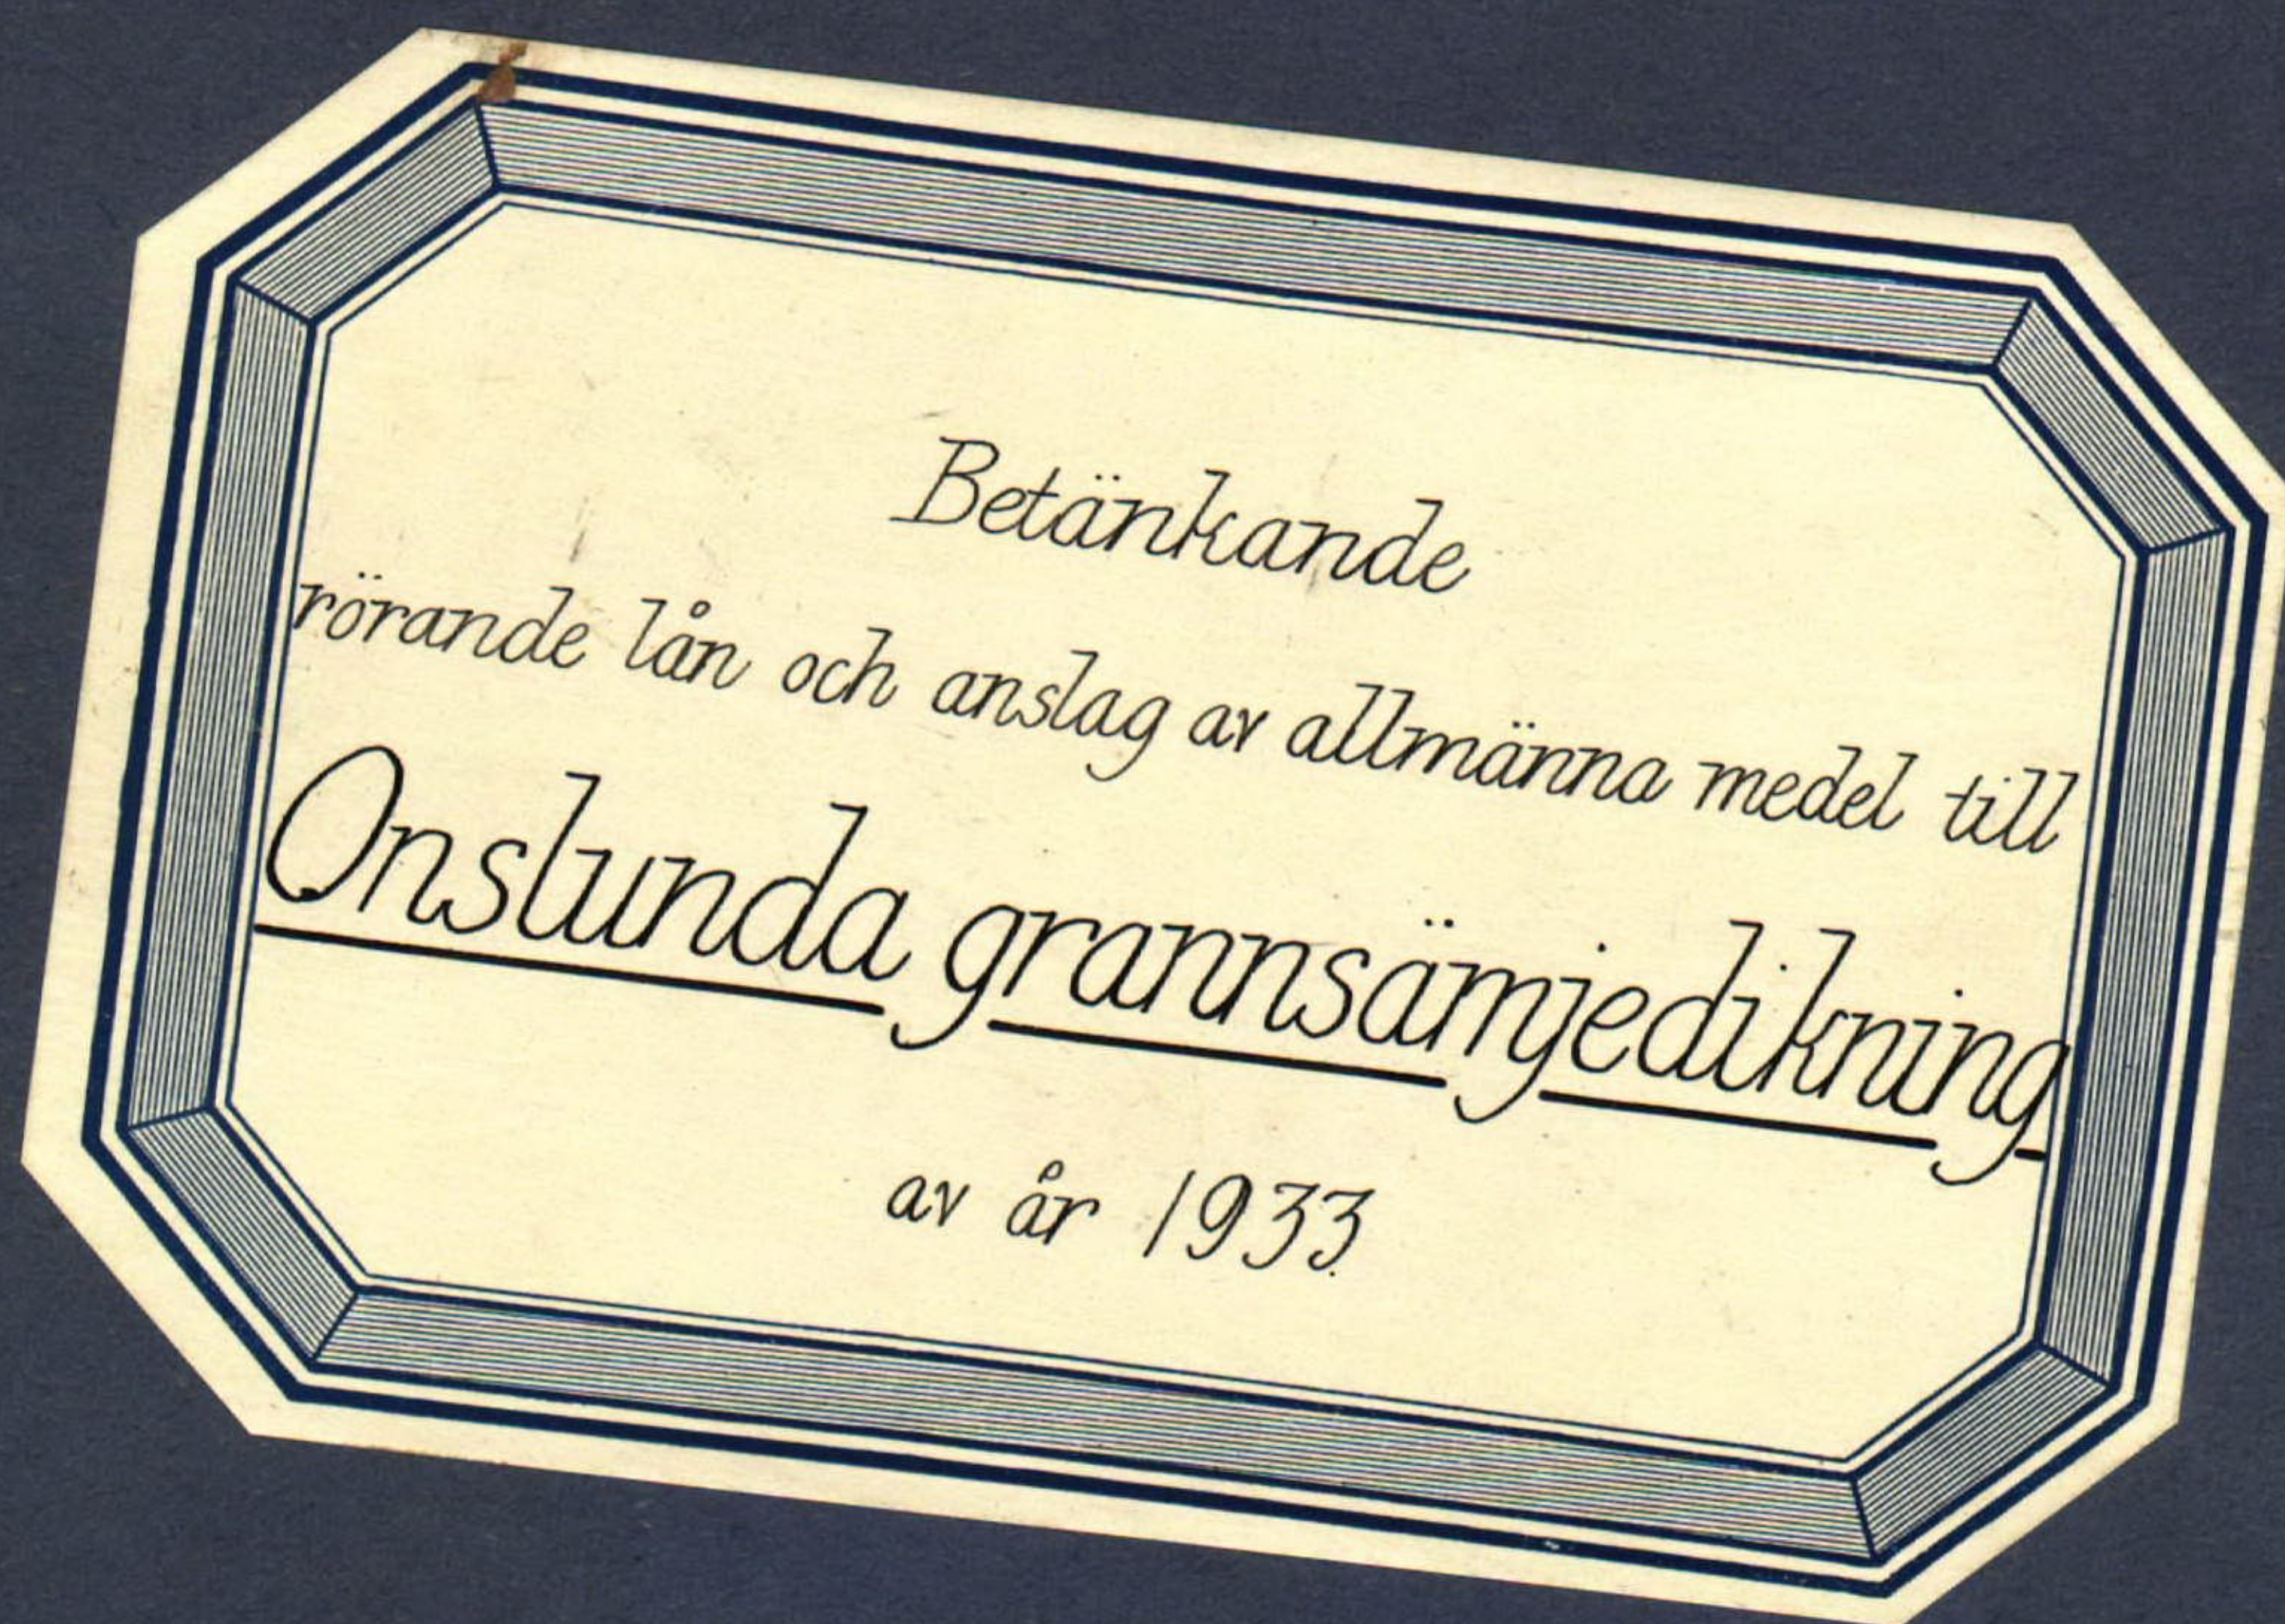


Beckrist.

Genom Kungl. Maj:ts nådiga brev
den 21 december 1934 fastställd till
efterrättelse vid arbetets utförande.

Höckhoben den 15 januari 1935

På Kungl. Lantbrukstyrehsens vägnar:
Albert Enckth.

Översiktskarta

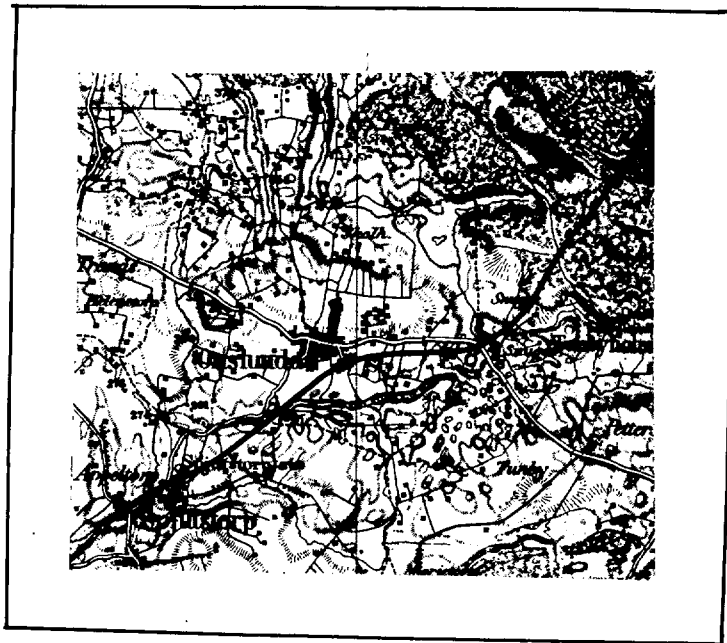

Skala 1:100000

Sedan delägarna i "Onslunda grann-
sämjedikning av år 1933", som avser torr-
läggning av vattenskadade marker till Ons-
lunda by i Onslunda socken av Kristianstads
län, förklarat sig vilja söka lån och an-
slag av allmänna medel till företagets ut-
förande, får jag härmed därom avgiva föl-
jande av ritningar och förslag åtföljda

B E T Ä N K A N D E.

Företagets ändamål.

Företaget avser bättre torrläggning av åkermark.

Belägenhet.

Avdikningsområdets belägenhet framgår av motstående över-
siktskarta där det markerats med röd färg.

Föregående rättslig utredning.

Företaget har föregåtts av syneförrättning enligt vatten-
lagen, verkställd av undertecknad på förordnande av länsstyrelsen.

Mot syneförrättningen som slöts den 13 nov. 1933 har miss-
nöje ej anmälts vilket framgår av närslutna diariebevis /bil.B/.

Låne- och anslagssökande.

I förening, bil.C, daterad i dec. 1933 hava delägarna över-
enskommit att gemensamt hos Kungl. Maj:t göra underdånig ansökan
om största möjliga lån och anslag av allmänna medel till före-
tagets utförande.

På grund av ringa deltagningsskyldighet och andra orsaker

avstyrkes lån för följande fastighet:

Litt. D Onslunda Henrik Jönsson.

Denna fastighet är alltså ej medräknad i nedanstående uppgifter angående lånesökandes andelar.

Avdikningsområdets beskaffenhet.

Jordmånens beskaffenhet framgår av den till synprotokollet fogade ägobeskrivningen.

Nuvarande avdikning.

Området saknar för närvarande ordnat avlopp.

Torrläggning.

Dikningsförslaget avser anläggandet av rörledning i den utsträckning som bifogade plan- och profilritningar utvisa.

På grund av erfarenhet från närgränsande dikningsföretag med samma jordbeskaffenhet torde inga sådana omständigheter förefinnas som kunna verka hindrande på användandet av cementrör.

Areal, jordförbättring och kostnad.

Den i företaget ingående arealen och den genom dikningen möjliggjorda jordförbättringen finnes angiven i till synprotokollet fogad hävdeförteckning och värderingslängd och utgör:

åker	1.5818 har
med ett förbättringsvärde av	1438.50 kr.

Lånesökandes andelar utgör.

åker	1.5400 har
med ett förbättringsvärde av	1334.- kr.

Själva dikningskostnaden finnes angiven i till synprotokollet fogad kostnadsberäkning.

Samtliga kostnaden utgör för:

Dikningen	1170.- kr.
Syneförrättningen	196.15 "
Betänkandet	<u>67.40 "</u>
Summa	<u>1433.55 kr.</u>

Lånesökandes kostnader utgöra för:

Dikningen	1084.94 kr.
Syneförrättningen	181.89 "
Betänkandet	<u>67.40 "</u>
Summa	<u>1334.23 kr.</u>

Deltagningsskyldighet.

Denna är reglerad genom bestämmelserna i synemännens laga kraftvunna utlåtande.

Hinder mot företaget.

Enär syneförrättningen vunnit laga kraft finnes ej något hinder mot företagets utförande.

Liknande företag i orten.

Närmast belägna med statsmedel understödda liknande företag torde vara "Onslunda Hesängadikning av år 1928".

Nu avhandlade företag har ej förut varit föremål för offentlig myndighets prövning.

Beräkning av lån och anslag.

Relativkostnaden för företaget utgör 1.0.

Den summa som således författningsenligt skall kunna utgå som bidrag ur Statens avdikningsanslag torde uppgå till 50 % av hela kostnaden eller 716.78 kronor och lånet ur Statens avdik-

ningslånefond till 667.12 kronor.

Tillstyrkan.

Hänvisande till förestående utredning tillstyrker jag att till utförande av detta företag beviljas bidrag ur Statens avdiktningensanslag med 715 kronor och lån ur Statens avdiktningenslånefond med 665 kronor.

Utförande.

Vid arbetenas utförande skall iakttagas vad i synemännens laga kraftvunna utlåtande bestämmes.

Arbetstid.

Till arbetenas utförande torde böra anslås en tidrymd av ett år.

Kristianstad 1 febr. 1934.

Lennart Holmström

Statens lantbruksingenjör

Bilagor.

- A Förteckning över fastigheter till vilka lån sökas.
- B Diariebevis
- C Föreningshandling
- D Fullmakt för Fru Johanna Jönsson
- E Utdrag ur förmyndareprotokoll
- F Ett häfte synehandlingar
- G Ritningar i ett blad.

A r e a l								Nuvarande värde			Blivande värde			Förbättringsvärde		
Åker		Äng och odlingsmark		Annan duglig mark		Impediment och högl. mark		pr har	pr ägofigur		pr har	pr ägofigur		pr har	pr ägofigur	
Har	ar	Har	ar	Har	ar	Har	ar	Kr.	Kr.	öre	Kr.	Kr.	öre	Kr.	Kr.	öre
7	8		9		10		11		12		13	14		15	16	

Kostnadsberäkning
 Inrättningkostnad ut. synförrättning
 Synförrättningen
 Beträkandet

1170 -
 196 15
 67 40

Summa kronor 1433 55

Vid arbetsstaumens fastställande har, under iakttagande att statunderstödet icke beräknats till den kostnad, som beläper sig på ägofigurerna 7 och 13, avseende inrättningen av nämnda ägofigurer, som utgöres av kostnader icke avseende ändamål, särskilt enligt gällande bestämmelser ifrågasättande statunderstödet må beräknas, kostnaden för hela förtaget beräknas till 1433 kronor 55 öre, och för den del, särskilt statunderstödet utgår, till 1179 kronor 76 öre.

Höckhobom den 15 januari 1935

På Kungl. Lantbruksstyrelsens vägnar:
 Albert Juvik

Att, såvitt framgår av härstädes fört vederbörligt diarium, besvär icke inom laga tid anförts mot en enligt uppgift den 13 november 1933 avslutad laga syneförrättning angående företag, benämnt "Onslunda grannsämjedikning av år 1933" och avseende torrläggning av mark inom Onslunda by i Onslunda socken, Kristianstads län; det varder härmed till bevis meddelat. Stockholm i Söderbygdens vattendomstols kansli den 30 januari 1934.

Ex officio:

Sven Nordlund

Undertecknade delägare i "Onslunda grannsämjedikning av år 1933" överenskomma härmed att gemensamt hos Kungl. Maj:t göra underdånig ansökan om största möjliga lån och anslag av allmänna medel till företagets utförande och uppdraga vi åt arbetsstyrelsens ordförande att å våra vägnar underteckna alla härför erforderliga handlingar och kontrakt samt åt arbetsstyrelsen att utkvittera och mot redovisningsskyldighet handhava oss beviljade statsmedel.

Onslunda i dec. 1933.

Nils Andersson, äg av 3/16 mtl. Onslunda n:o 46

Henrik Jönsson, äg. av lägenhet n:o 160, Onslunda 46⁷

Jöns Jönssons sterbhus, äg. av 5/84 mtl. n:o 27 & 1/16 mtl.
n:o 49 Onslunda

Johanna Jönsson

Per Jönsson

Edvin Jönsson

Anna Jönsson, omynd. genom Johanna Jönsson som förmyndare

Joel Jönsson, gen. Johanna Jönsson enligt fullmakt

Bevittnas:

Per Persson
Sälshög

Dagmar Svensson
Onslunda

F U L L M A K T

för min moder Fru Johanna Jönsson att å mina vägnar underteckna
föreningshandling för sökande av lån och anslag av allmänna medel
till utförande av "Onslunda grannsämjedikning av år 1933".

Onslunda i febr. 1934.

Joel Jönsson

Bevittnas:

E.N.Andersson

O.G.Johansson

Onslunda.
Förmynderskapsroteln
n:o 121.

Utdrag av förmynderskapsprotokollet, hållet
vid lagtina hösttinget med Ingelstads och Järre-
stads härad i Hammenhög den 2 november 1914.

§ 53.

På därom väckt förslag och jämlikt eget åtagande förordnades
änkan Johanna Jönsson, född Persson, å n:o 49 Onslunda och lant-
brukaren Anders Jönsson å n:o 6 Rörum till förmyndare för den
förras och hennes avlidne man lantbrukaren Jöns Jönssons ömyndiga
barn födda: Joel Hubert den 3 november 1907, Per Håkan den 15 juli
1909, Johan Edvin den 21 juli 1911 och Anna Ruth den 2 juni 1913;
vid utövandet av vilka befattningar gällande lag skulle lända till
efterrättelse; och komme förmyndarskapat att stå under tillsyn av
gränskningsgodemännen i Onslunda socken, för vilka detta förord-
nande skulle uppvisas, då räkning första gången ingäves.

Som ovan

På häradsrättens vägnar:

Per Hansson

Rätt avskrivet betyga:

Emma Olsson

Vivan Bongenhjelm

Kristianstad

Kristianstad

Förestående avskrift av handlingar tillhörande
den av Kungl. Maj:t den 21/12 19.38 fast-
ställda arbetsplanen vidimeras:

Edward Toimbräy

L 1-0667

3393

DIARIET NR
K LANTBRUKSSTYRELSEN
6 FEB. 1935

KONTRAKT.

Sedan Kungl. Maj:t den

21 december 1934

för

"Onslunda grannsämjedikning av år 1933" i Onslunda socken av

KRISTIANSTADS LÄN

under föreskrift, att understödstagare skall vara skyldig underkasta sig den granskning från Riksdagens revisorers sida rörande statsunderstödet användning, som Kungl. Maj:t kan komma att föreskriva, beviljat *dels* ett *lån* av femhundranittio (590)

kronor att utgå från *statens avdikningslånefond*

och *dels* ett *statsbidrag* utan återbetalningsskyldighet av femhundraåttio (580)

kronor att utgå från *statens avdikningsanslag*,

ävensom fastställt en av *statens lantbruksingenjör L. Holmström*

vid syneförrättning år 1933 upprättad arbetsplan med därtill hörande kostnadsförslag,

ha ~~de~~ undertecknad, som av vederbörande intressenter utsetts till styrelse ~~av~~ förtroende-

man för företaget, *ndf* med

Kungl. Lantbruksstyrelsen, å Kungl. Maj:ts och Kronans vägnar, avslutat följande kontrakt,

varigenom ~~vi~~ jag för egen del samt å vederbörande intressenters i företaget vägnar åtag ~~oss~~ och förbind ~~oss~~ mig

1:o att utföra företaget i noggrann överensstämmelse med den av Kungl. Maj:t fastställda arbetsplanen med de eventuella ändringar däri, varom vederbörande myndighet må efter framställning besluta,

att fullborda arbetet till den 1 september 1936,

att vid företagets utförande iakttaga de föreskrifter, som av Kungl. Maj:t eller Lantbruksstyrelsen må hava meddelats,

att bestrیدا vad utöver beviljade statsmedel kan erfordras för företagets fullbordande,

att gälda vederbörande förrättningsman tillkommande gottgörelse enligt taxa även i fråga om av Lantbruksstyrelsen beordrad avsyning av företaget,

att, när sådant av Lantbruksstyrelsen påfordras, förete behörigen verifierade räkenskaper för företaget ävensom att, därest det skulle visa sig, att torrläggningskostnad, varför statsmedel beviljats, beräknats till högre belopp än den verkliga kostnaden, vidkännas motsvarande minskning av lånet och statsbidraget;

att underhålla det utförda arbetet intill dess sådan underhållsskyldighet kan varda andra i laga ordning ålagd eller vederbörande från underhållsskyldigheten befriats, samt

att vid arbetets utförande ävensom i fråga om underhållsskyldighetens fullgörande underkasta ^{oss} mig Lantbruksstyrelsens inseende och kontroll;

2:o) att för tjänsteman, som av Lantbruksstyrelsen eller Väg- och Vattenbyggnadsstyrelsen förordnas att verkställa besiktning eller avsyning av arbetet eller inspektion av underhållsarbetet, tillhandahålla den för företaget fastställda arbetsplanen med därtill hörande handlingar och ritningar;

3:o) att i händelse avvikelse utan därtill i vederbörlig ordning erhållet tillstånd skett från den fastställda arbetsplanen, eller arbetet icke blivit fullbordat inom därför bestämd tid och Lantbruksstyrelsen ej heller meddelat anstånd med dess utförande, eller Kungl. Statskontoret skulle finna den säkerhet, som blivit ställd för till Statskontoret avgiven skuldförbindelse angående lånets återbetalning, icke vidare nöjaktig, och ny säkerhet, som av Statskontoret godkännes, icke varder inom bestämd tid avlämnad, eller den bestämda annuiteten icke varder i behörig tid erlagd, låta det ankomma på Kungl. Maj:t att inställa all vidare utbetalning av statsmedel samt att återfordra vad därav uppburits, beträffande lånet dock endast därest icke beslut om detsamma återbetalning och fördelning blivit meddelat, att inom viss angiven tid på en gång eller efter hand inbetalas till Statskontoret, ävensom att å sålunda lyftade och återburna medel erlagga fem procent årlig ränta från lyftningsdagen till dess återbetalning sker;

4:o) att ifråga om tid för lyftande av statsmedlen i mån av arbetets fortgång låta gälla vad Lantbruksstyrelsen därutinnan bestämmer; och skall, därest icke Kungl. Maj:t med avseende å särskilda förhållanden prövar skäligt annorlunda förordna, någon del av statsmedlen innestå i Statskontoret, intill dess arbetet blivit vederbörligen avsynat och av Lantbruksstyrelsen godkänt;

5:o) att vid avslutandet av detta kontrakt för förvaring i Lantbruksstyrelsens arkiv till Styrelsen överlämna bestyrkt avskrift och kopia av de till den fastställda arbetsplanen hörande handlingar och ritningar, ävensom att, innan sista delen av statsmedlen lyftes, till Lantbruksstyrelsen överlämna fullständig beskrivning jämte ritning över sådan avvikelse från den fastställda planen, vartill vederbörligt tillstånd meddelats;

6:o) att bestrida eller gottgöra alla kostnader av vad beskaffenhet de vara må, som i följd av erhållna statsmedel föranledas för Statskontoret;

7:o) att för fullgörande av detta kontrakt ävensom, därest mot kontraktet brytes, för återbäring av lyftade statsmedel jämte därå upplupen ränta, ställa sådan säkerhet, som av Lantbruksstyrelsen godkännes;

8:o) att till Statskontoret avgiva med behörig borgen eller annan säkerhet försedd skuldförbindelse angående lånets återbetalning; samt

9:o) att fullgöra de övriga åtaganden, som enligt gällande författningar i ämnet åligga mottagare av ifrågavarande statsmedel.

Härav äro två lika lydande exemplar upprättade, av vilka vardera kontrahenten tagit ett.

Örnunda den *28 jan* 19*35*.

Nils Andersson
Ägare av 3/16 mantal Örnunda nr. 46

Att *Lantbrukaren Nils Andersson,*
Örnunda

i bägges vår närvaro egenhändigt undertecknat förestående kontrakt, intyga:

Salte Per Persson *Öffeln John Jägersjö*
Adress *nr 4 Sälshög Tomdells* Adress *Nr 4 Örnunda*

Med stöd av Kungl. brevet den 21 december
1934 antager Kungl. Lantbruksstyrelsen,
å Kungl. Maj:ts och Kronans vägnar, detta
kontrakt.

Stockholm den 21 februari 1935.

På Kungl. Lantbruksstyrelsens vägnar

Carl Eriksson

Vederbörandes uppmärksamhet fästes å bestämmelserna i 13 kap. 17 § vattenlagen, vari stadgas att, därest det framtida underhållet försummas, Konungens Befallningshavande eller annan myndighet Konungen bestämmer äger själv bota bristen på den försumliges bekostnad.

1	2	3	4	5	6																								
Uppgift å de sökande av lån från Statens avdikningslånefond till utförande av "Onslunda grannsamjedikning av år 1933" för vilka lån tillstyrkes. <u>Kristianstads län.</u> <u>Onslunda socken.</u> <table border="1"> <thead> <tr> <th>Onslunda</th> <th>av</th> <th></th> <th></th> <th></th> <th></th> </tr> </thead> <tbody> <tr> <td></td> <td>27</td> <td>2</td> <td>A</td> <td>5/34</td> <td>Jöns Jönssons storbhus</td> </tr> <tr> <td>"</td> <td>46</td> <td>1</td> <td>C</td> <td>3/16</td> <td>Nils Andersson</td> </tr> <tr> <td>"</td> <td>49</td> <td>4</td> <td>B</td> <td>1/16</td> <td>Jöns Jönssons storbhus</td> </tr> </tbody> </table>						Onslunda	av						27	2	A	5/34	Jöns Jönssons storbhus	"	46	1	C	3/16	Nils Andersson	"	49	4	B	1/16	Jöns Jönssons storbhus
Onslunda	av																												
	27	2	A	5/34	Jöns Jönssons storbhus																								
"	46	1	C	3/16	Nils Andersson																								
"	49	4	B	1/16	Jöns Jönssons storbhus																								
Kristianstad 1 febr. 1934. <i>[Signature]</i> Statens lantbruksingenjör																													

[illegible]

1935 den 21 febr.

Uppgift jämlikt stadgandet i 1 §, 1 stycket, av lag om kronans förmins-
rätt för avdikningslån den 14 juni 1929 (nr 164).

Företagets namn: "Onelunda grannslämfodikning av år 1933" i Onelunda so-
cken av Kristianstads län.

Lån 590 kronor från statens avdikningslånefond enligt Kungl. Maj:ts be-
slut den 21 december 1934.


Lånet har beviljats för nedanstående, i utredningen angående det nämnda
upptagna fastigheter.

Socken, by och herman	Mantal	Register- nummer	Ägare
<u>Onelunda socken.</u>			
Onelunda	5/84	av 27 ²	Jöns Jönssons sterbhus
"	3/16	av 46 ¹	Nils Andersson
"	1/16	49 ⁴	Jöns Jönssons sterbhus

Stockholm den 21 februari 1935.

På Kungl. Lantbrukstyrelsens vägnar

Olof Fredholm

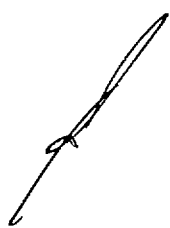

Godk. 21/2 1935

3394

DIARIE Nr
K. LANTBRUKSSTYRELSEN
6 FEB. 1935

Bevis

Över verkställd avsyning av torrlägningsföretag.

Företagets namn: Önslanda grannsämjedikning a år 1933 i Öns-
landa socken av Kristianstads län.

Planen fastställd den 21 december 1934.

Lån från statens avdikningslånefond 590 kronor.

Bidrag från statens avdikningsanslag 580 kronor.

Kontrakt om arbetets utförande antaget av sökandena.

Fastställd arbetstid till den 1 september 1936.

Ordförande i företagets styrelse: lantbrukaren Nils Andersson,
Önslanda 46 pr Önslanda.

Avsyning verkställd av förste assistenten Lars Kullman.

Företaget befanns därvid vara i sin helhet utfört i
överensstämmelse med den fastställda arbetsplanen, och till-
styrker jag dess godkännande.

Kristianstad den 5 februari 1935.

Edvard von Fries
statens lantbruksingenjör.

