

Rörums dikningsföretag av år 1931

Förslag
till dikning inom

Rörum

i Rörums socken, Kristianstads län,
upprättat vid synförrättning enl. vattenlagen

år 1931 av

Armandt Wernström

Statens lantbruksingenjör.

Likheten med den av Kungl. Maj:t
den 6/4 1928 fastställda arbets-
planen bestyrkes:

Armandt Wernström

Kungl. Lantbruksstyrelsens
Ritningsarkiv.

Registernummer.

<u>Rörums socken.</u>		
A	Rörum	30 ²
Ba	"	
Bb	"	
C	"	31 ¹

Genom Kungl. Maj:t vidtagna åtgärder
den 6 april 1934 fastställd till
synförrättning vid arbetets utförande.

Stockholm den 20 april 1934
Så Kungl. Lantbruksstyrelsens riksråd
Albert Jönell

Förslag till dikesöga vid punkt 415

Förslag till intagningsbrunn

Skala = 1:50

Längd-skala = 1:4000

Höjd-och sektions-skala = 1:100

RITILN:001

1:0672

N: 584 Kristianstad län

L 1•0672

12309

6 APR. 1934

i und. anm.

DIARIE Nr.

K. LANTBRUKSSTYRELSEN

6 MAJ 1932

9958

DIARIE Nr.

K. LANTBRUKSSTYRELSEN

23 MAJ 1934

*Handlingar
rörande*

Rörums

dikningsföretag

upprättade vid syneförrättning enl. vattenlag.

år 1931.

enligt vattenlagen angående dikning inom Rörum

i Rörums socken, Kristianstads län.

År 1931 den 11 september inställde sig undertecknad statens lantbruksingenjör hos lantbrukaren Eric Jönsson i Rörum för att på grund av länsstyrelsens förordnande verkställa syneförrättning enligt vattenlagen angående dikning inom Rörum i Rörums socken, Kristianstads län. Efter personliga kallelser hade till sammanträde infunnit sig:

Eric Jönsson, Rörum 30

Alfred Persson, " 31

E. Hansson, " 30 genom Johan Olsson, Rörum,

såsom gode män:

Per Månsson, Skönabäck och Anders Nilsson, Rörum, vilka båda avlagr föreskriven ed.

§ 1.

Det för undertecknad utfärdade förordnandet samt ansökan därom upplästes /bil.1/.

§ 2.

Nu infann sig Nils Andersson, Rörum, som meddelade, att Anders Nilsson, Rörum, såsom överårig, vore jävig såsom förrättningsman. I anledning härav tillkallades kommunalordföranden Oskar Jönsson, Rörum, som sades hava efterträtt Anders Nilsson.

§ 3.

Oskar Jönsson, som infann sig, förklarade sig hava avlagt vederbörlig ed,

§ 4.

På därom framställd fråga yppades ej någon jävsanmärkning mot synemännen ej heller visste sig dessa stå i jävsförhållande till sakägare.

§ 5.

Det upplystes att avsöndrade lägenheten n:o 30⁷, som ägts av Tage Petterssons sterbhus, numera vore såld, uppdelad i två lägenheter, av vilka den ena ägdes av Nils Andersson, den andra av Emanuel Hansson, samt att dessa lägenheter ännu ej erhållit nummer. Ägofiguren n:o 21 å synekartan ägdes av Emanuel Hansson och ägofigurerna 22-24 av Nils Andersson.

§ 6.

Sökandena yrkade avloppsdikens upptagande till sådant djup och dimensioner, att deras vattenskadade mark kunde torrläggas till lag-enligt djup för åker samt att kostnaderna skulle fördelas enligt lag.

§ 7.

Nils Andersson, Rörum, förenade sig med sökandena. Häröver uppsattes särskild handling, bil. 2, som undertecknades av Nils Andersson och bestyrktes av synemännen.

§ 8.

Förrättningsmannen kungjorde, att synemännen omedelbart efter sammanträdet komme att vidtaga för ärendets vidare handläggning nödiga undersökningar och värderingar samt att nytt sammanträde komme att hållas hos Alfred Persson i Rörum måndagen den 28 innevarande september månad kl. 2 e.m. till vilket sammanträde inga andra kallelser än detta meddelande komme att utgivas.

§ 9.

Då intet vidare förekom förklarades sammanträdet avslutat och upplästes dagens protokoll.

Ort och tid som ovan

Lennart Holmström

Statens lantbruksingenjör

Per Månsson

Oskar Jönsson

År 1931 den 28 september.

Denna dag sammanträdde åter förenämnda synemän hos lantbrukaren Alfred Persson i Rörum varvid följande sakägare tillstädeskommo:

Eric Jönsson, Rörum

Alfred Persson, "

Nils Andersson, "

Emanuel Hansson, " genom Johan Olsson, Rörum.

§ 10.

Förrättningsmannen framlade och förklarade det upprättade dikningsförslaget samt uppläste hävdeförteckning, ägobeskrivning och värderingslängd i sammandrag /bil.3/, kostnadsberäkning /bil.4/ och kostnadsfördelningslängd /bil.5/.

§ 11.

Synemännen avgåvo sitt utlåtande /bil.6/.

§ 12.

Det beslöts att arbetsstyrelsen skulle bestå av tre medlemmar. Härtill valdes Eric Jönsson, Alfred Persson och Nils Andersson, samtliga i Rörum.

§ 13.

Till ordförande i styrelsen utsågs lantbr. Eric Jönsson, Rörum
pr Rörum; och skulle till företaget hörande handlingar och ritningar
förvaras av ordföranden.

§ 14.

Räkning å förrättningskostnaderna bifogades protokollet /bil.7/.

§ 15.

Då intet vidare förekom upplästes dagens protokoll och förkla-
rades förrättningen avslutad. Ort och tid som ovan

Lennart Holmström

Statens lantbruksingenjör

Per Månsson

Oskar Jönsson

Bil. 1 .

Länsstyrelsen i Kristianstads län, Kristianstad.

Undertecknade få härmed vördsamt anhålla om förordnande för
en Statens lantbruksingenjör att förrätta sådan syn, som i gällande
lag om dikning omförmäles i ändamål att åstadkomma torrläggning av
oss tillhörig vattenskadad mark å n:o 30 och 31 Rörum i Rörums
socken och Kristianstads län.

Rörum pr Simrishamn den 16/6 29

Eric Jönsson

Alfred Persson

Bevittnas:

Per Norden

Ola Hansson

n:o 8 Rörum

n:o 30 Rörum

R E S O L U T I O N .

Jämlikt 10 kap. 33 § vattenlagen förordnar länsstyrelsen statens lantbruksingenjör Lennart Holmström att i enlighet med föreskrifterna i ovan åberopade lag, därest laga hinder ej möter, verkställa den uti bilagda ansökan påkallade förrättning; skolande sökanden tillställa förrättningsmannen detta förordnande.

Kristianstads landskansli den 20 juni 1929.

På länsstyrelsens vägnar:

Josef Fischer

C. Rich. Lundberg

Bil. 2 .

För utsträckning av avloppsdike från rågången mot Eric Jönssons ägor över min mark till Emanuel Hanssons rågång förenar jag mig härmed med Eric Jönsson och Alfred Persson i deras den 16/6 1929 daterade ansökan om syneförrättning enligt vattenlagen angående dikning inom Rörum.

Rörum den 11 sept. 1931.

Nils Andersson

Att Nils Andersson, Rörum, frivilligt och i vår närvaro undertecknat förestående föreningshandling intyga

Lennart Holmström

Statens lantbruksingenjör

Per Månsson

Oskar Jönsson

Socken, by och hemman	Registernummer	Littera å kartan	Hemmanstal	Ägofigures nummer	Delägares namn, hemvist m. m. samt ägobeskrivning
1	2	3	4	5	6
Rörums socken.					
Rörum	30 ²	A	11/48		Erik Jonsson
				1	väg ämp.
				2	äng, mylla på grusbl. lea
				3	" "
				4	" "
				5	" dyjord på grusbl. lea
				6	" "
				7	" "
				8	" "
				9	" "
				10	trädgård, mylla på grusbl. lea.
				11	" "
				12	äker
				13	" "
				14	" "
				15	" "
				16	" "
				17	" "
				18	" "
				19	" "
				20	" "
					<u>Summa</u>
Rörum		Ba			Emmanuel Hansson
				21	trädgård, mylla på grusbl. lea
					<u>Summa</u>
Rörum	f.d. 30 ⁷	Bb			Nils Andersson
				22	äker, mylla på grusbl. lea
				23	äng, dyjord på grusbl. lea
				24	" "
					<u>Summa</u>

A r e a l								Nuvarande värde			Blivande värde			Förbättringsvärde		
Åker		Äng och odlingsmark		Annan duglig mark		Impediment och högl. mark		pr har	pr ägofigur		pr har	pr ägofigur		pr har	pr ägofigur	
Har	ar	Har	ar	Har	ar	Har	ar	Kr.	Kr.	öre	Kr.	Kr.	öre	Kr.	Kr.	öre
7	8	9	10	11	12	13	14	15	16							
							002.0									
		003.5						800	20	-	1600	40	-	800	20	-
		002.5						800	20	-	1600	40	-	800	20	-
		004.0						640	25	60	1600	64	-	960	38	40
		0420						160	67	20	1600	672	-	1440	604	80
		009.0						320	28	80	1600	144	-	1280	115	20
		009.5						160	15	20	1600	152	-	1440	136	80
		011.5						320	36	80	1600	184	-	1280	147	20
		009.5						160	15	20	1600	152	-	1440	136	80
	005.0							800	40	-	1600	80	-	800	40	-
	010.0							640	64	-	1600	160	-	960	96	-
	010.5							960	100	80	1600	168	-	640	67	20
	010.0							1120	112	-	1600	160	-	480	48	-
	014.5							800	116	-	1600	232	-	800	116	-
	017.0							640	108	80	1600	272	-	960	163	20
	003.0							1120	33	60	1600	48	-	480	14	40
	002.0							1280	25	60	1600	32	-	320	6	40
	017.0							640	108	80	1600	272	-	960	163	20
	016.0							800	128	-	1600	256	-	800	128	-
	0040							800	32	-	1600	64	-	800	32	-
	109.0	092.5					002.0		1098	40		3192	-		2093	60
	006.0							800	48	-	1600	96	-	800	48	-
	006.0								48	-		96	-		48	-
	017.5							960	168	-	1600	280	-	640	112	-
		027.5						320	88	-	1600	440	-	1280	352	-
		024.5						800	196	-	1600	392	-	800	196	-
	017.5	052.0							452	-		1112	-		660	-

Socken, by och hemman	Registernummer	Littera å kartan	Hemmanstal	Ägofigurens nummer	Delägares namn, hemvist m. m. samt ägobeskrivning
-----------------------	----------------	------------------	------------	--------------------	---

1	2	3	4	5	6
---	---	---	---	---	---

Rårum	31'	C	3/16		Alfred Persson
				25	åker, mylla på grusbl. lea
				26	äng, djupod på grusbl. lea
				27	" " "
				28	" " "
				29	" " "
					Summa

					<u>Lamm andrag.</u>
--	--	--	--	--	---------------------

Råums socken					
Rårum	30 ²	A	11/48	L	Erik Jönsson
" f.d. 30 ⁷		Ba		ej	Emmanuel Hansson
"	30 ⁷	Bb		L	Nils Andersson
"	31'	C	3/16	L	Alfred Persson
					Summa

A r e a l								Nuvarande värde			Blivande värde			Förbättringsvärde		
Åker		Äng och odlingsmark		Annan duglig mark		Impediment och högl. mark		pr har	pr ägofigur		pr har	pr ägofigur		pr har	pr ägofigur	
Har	ar	Har	ar	Har	ar	Har	ar	Kr.	Kr.	öre	Kr.	Kr.	öre	Kr.	Kr.	öre
7		8		9		10		11	12		13	14		15	16	
009.0								640	57	60	1600	144	-	960	86	40
		009.5						320	30	40	1600	152	-	1280	121	60
		025.0						960	240	-	1600	400	-	640	160	-
		009.5						1120	106	40	1600	152	-	480	45	60
		009.0						1120	100	80	1600	144	-	480	43	20
009.0		053.0						53520			992-			45680		
✓ 109.0		✓ 090.5				002.0		109840			3192-			✓ 209360		
✓ 006.0								48-			96-			✓ 48-		
✓ 017.5		✓ 052.0						452-			1112-			✓ 660-		
✓ 009.0		✓ 053.0						53520			992-			✓ 45680		
141.5		195.5				002.0		213360			5392-			325840		

Rårum den 28. september 1931.
Lennart Holmström
Statens landbruksingenjör.

Per Månsson Oskar Jonsson.

[illegible]

Kostnadsförslag.

Råms dikningsföretag av år 1931.

Timpenning: Kronor.

Läge	Längd m.	Arbete, jordmån m. m.	Antal	à kr.	Kostnad		Summa	
					Kr.	öre	Kr.	öre
1	2	3	4	5	6		7	
0-2 ⁺²⁰	220	<u>Dikerskräkan A-B.</u>						
0-0 ⁺⁷⁹	79	Schaktning för täkt ledning, rörens läggning, dikejordens återfyllning m. m. lm.	79	2.-	158 -			
0-0 ⁺⁷⁹	79	6" tegelrör, frakten inberäkn. st.	270	0.40	108 -		266 -	
0 ⁺⁷⁹ -2 ⁺²⁰	141	Schaktning för täkt ledning, rörens läggning, dikejordens återfyllning m. m. lm.	141	2.10	296 10			
0 ⁺⁷⁹ -2 ⁺²⁰	141	7" tegelrör, frakten inberäknad st.	480	0.45	216 -		512 10	
0, 0 ⁺⁷⁹		Intagningsbrunnar ent. ritn. "	2	40.-			80 -	
		För ofärdreda fall, arbets tillsyn m. m. tilläggs ca 10%						86 90
		<u>Summa</u>						945 -
								V
2 ⁺²⁰ -4 ⁺⁵	185	<u>Dikerskräkan B-C.</u>						
2 ⁺²⁰ -3 ⁺⁵⁰	130	Schaktning för täkt ledning, rörens läggning, dikejordens återfyllning m. m. lm.	130	3.50	455 -			
2 ⁺²⁰ -3 ⁺⁵⁰	130	8" tegelrör, frakten inberäknad st.	440	0.55	242 -		697 -	
3 ⁺⁵⁰ -4 ⁺⁵	55	Schaktning för täkt ledning, rörens läggning, dikejordens återfyllning m. m. lm.	55	1.50	82 50			
3 ⁺⁵⁰ -4 ⁺⁵	55	7" tegelrör, frakten inberäknad st.	185	0.45	83 25		165 75	
		Upprösnings nedanför dikeögar						5 -
2 ⁺²⁰ , 2 ⁺⁵⁰ , 3 ⁺⁵⁰		Intagningsbrunnar ent. ritning st.	3	40.-			120 -	
4 ⁺⁵		Dikeöga av cement ent. ritn. "	1	50.-			50 -	
		För ofärdreda fall, arbets tillsyn m. m. tilläggs ca 10%						102 25
		<u>Summa</u>						1140 -
								V

1	2	3	4	5	6	7
2+20 = 10						
10-10+97	97	<u>Dikessträckan B-D.</u>				
10-10+68	68	Behakning för läkt lekning, rörens läggning, dikejordens återfyllning, m. m. lm	68	1.50	102 -	
10-10+68	68	6" tegelrör, frakten inberäknad st.	220	0.40	92 -	194 -
10+68-10+97	29	Behakning för läkt lekning, rö- rens läggning, dikejordens återfyllning m. m. lm	29	2.-	58 -	
10+68-10+97	29	4" tegelrör, frakten inberäknad st.	100	0.21	21 -	79 -
10+68, 10+97		Intagningsbrunnar ent. ritning "	2 -	40.-		80 -
		För oförutsetta fall, arbets till- ägg m. m. tilläggs ca 10%				37 -
		<u>Summa</u>				390 -


v

Sammandrag.

0-2+20	220	Dikessträckan A-B.				945 -
2+20-4+5	185	" B-C				1140 -
2+20-10		" B-D.				390 -
10-10+97	97					2475 -
		<u>Summa</u>				

v

Rörum den 28. sept. 1931
Lennart Holmström
Statens landbruksingenjör.

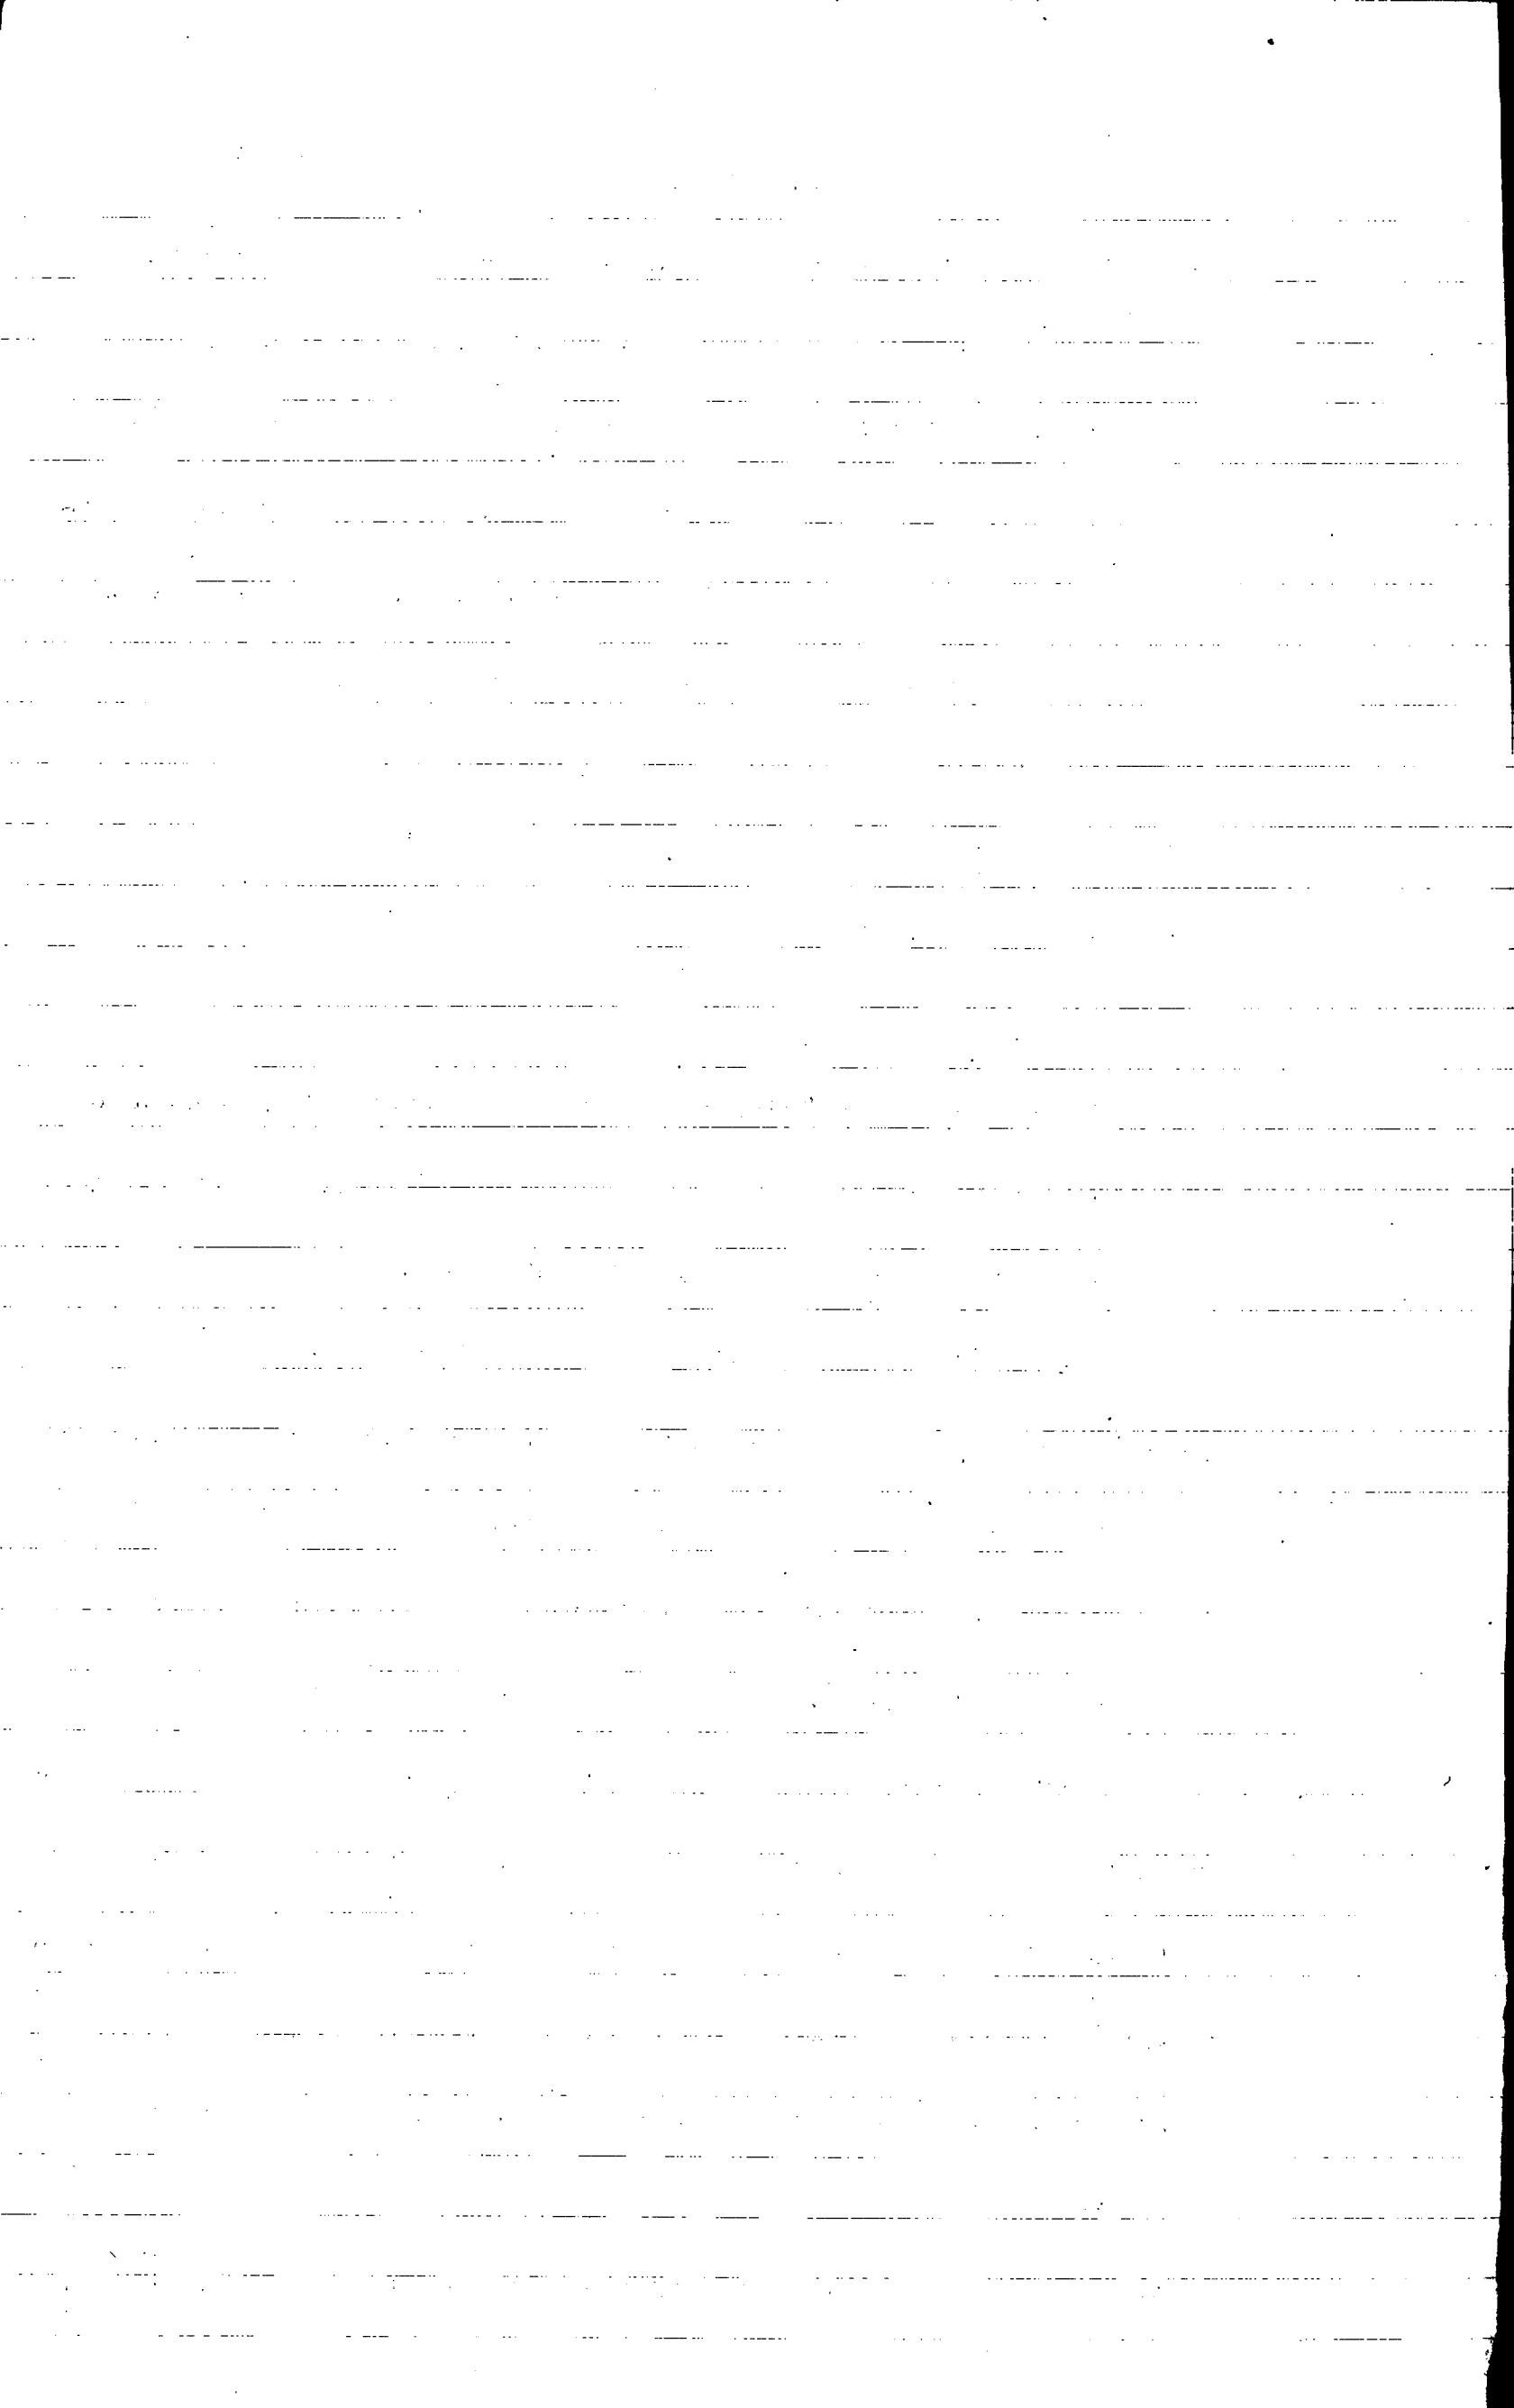

avgivet vid syneförrättning enligt vattenlagen angående dikning inom Rörum i Rörums socken, Kristianstads län.

1:o. Företaget, som avser anläggandet av dike från åker och äng är enligt synemännens förmenande att hänföra till dikning. Mot företagets utförande på sätt i detta utlåtande närmare angives finnes enligt synemännens förmenande ej något laga hinder.

2:o. Sökande till företaget äro:

Eric Jönsson för Rörum	2 30
Nils Andersson för "	7 30
Alfred Persson för "	1 31

Företagets utsträckning är beroende av sökandenas yrkanden och förefintliga fallförhållanden och omfattar syneförrättningen i anledning härav de dikessträckor, som å hithörande plankarta äro utmärkta med röda linjer och bokstäverna A-B-C och B-D.

3:o. Den vattenskadade mark, som av företaget tillskyndas båtnad är avfattad å hithörande plankarta. Såsom betalningsskyldig till företaget anses all mark, vars torrläggning till 1.2 meters djup är beroende av dikningen och som genom denna vinner möjlighet till förbättrad torrläggning, d.v.s. all mark, belägen under en kurva, avvägd till 1.2 meters höjd över vanligt medelvattenstånd i diket med tillägg för behövlig höjdskillnad mellan detta vattenstånd och eventuella täckdikesögon samt för fall åt sidorna mot diket räknat, vilket fall beräknats lika med markytans, dock ej överstigande 1.5:1000.

4:o. Den i föreliggande fall uppkommande båtnaden består i höjning

av jordens alstringsförmåga.

Enär jordägarnas deltagningsskyldighet i företaget är beroende av den värdeförändring, som tillskyndas jorden genom företagets utförande, har denna värdeförändring måst utrönas. För detta ändamål hava synemännen åsatt varje ägofigur ett värde, som i kronor uttrycker jordens värde efter företagets utförande.

Vid denna värdering har hänsyn tagits till jordens naturliga beskaffenhet såväl till matjord som alv samt till dess belägenhet men ej till jordens mer eller mindre goda brukning och därav uppkommande större eller mindre växtkraft.

Jordens värde före företagets utförande anse synemännen vara i det stora hela en produkt av dess värde i fullt torrlagt skick och den större eller mindre grad av försumpning, jorden lider av. Jord, som ligger i jämnhöjd med eller under den försumpande vattenytan, har grad 0.0; anses sålunda för närvarande sakna värde. Jord, som ligger i jämnhöjd med eller högre än kurvan för den vattenskadade marken, har grad 1.0; d.v.s. dess värde före och efter företagets utförande sammanfalla.

Höjdskillnaden mellan den försumpande vattenytan och kurvan delas i tio höjdgrader med sinsemellan lika höjdskillnad. Varje ägofigurernas höjdläge motsvaras alltså av en viss försumpningsgrad. Denna är uträknad för varje figurs medelhöjd. Genom reduktion av ägofigurernas blivande värde med denna för varje ägofigur uträknade grad erhålles ägofigurens nuvarande värde. Skillnaden mellan dessa två värden motsvarar den genom företagets utförande uppkommande förbättringen. Denna är uträknad för varje ägolott och återfinnes

i värderingslängdens kolumner 15 och 16.

5:o. För att den beräknade jordförbättringen skall kunna ernås måste dikningsarbetet verkställas i full överensstämmelse med förslaget, som är upprättat med hänsyn tagen till framrinnande vattenmängd, markens lutningsförhållanden, dikningsarbetenas ändamål m.m.

Nederbördsområdet är direkt inmätt och utgör:

i punkt A	8 hektar
0+79	10.5 "
B	18 "
2+50	19 "
C	20 "
10+63	4 "
D	3 "

På sökandenas yrkanden och med stöd av bestämmelserna i vattenlagens kap. 7 § 4 bestämma synemännen, att diken skola göras täckta

Vid bestämmandet av rördimensionerna hava synemännen utgått från en största avrinning av 1 sekundliter pr hektar.

För övrigt hänvisas till plan-, profil- och sektionsritningarna samt till kostnadsförslaget.

6:o. Brobyggnader förekomma ej. Företaget hör ej allmän väg.

7:o. Framställning om ersättning för skada å växande gröda på grund av företagets utförande skall göras skriftligen till arbetsstyrelsen och senast den dag, då företaget genom avsyningsbevisets uppläsande på allmänt sammanträde med skägarna förklarats avsynat och godkänt. Ersättningsbeloppet skall bestämmas av två stycken av arbetsstyrelsen tillkallade ojävige män.

För övrigt skola inga ersättningar utgå.

8:o. Torrläggningssamfälligheten skall utgöra en avdelning och till grund för fördelningen av samtliga med företaget förenade kostnader av vad slag de vara må skall läggas de båtnadsvärden, som finnas angivna i värderingslängdens kolumner 15 och 16. I kostnadsfördelningslängden finnes med iakttagande härav angivet vars och ens deltagningsskyldighet i förbättringsvärde och procental samt den kostnad, som i enlighet med det upprättade kostnadsförslaget åligger varje sakägare.

9:o. Företaget skall benämnas "Rörums dikningsföretag av år 1931".

Dess angelägenheter skola handhas av en arbetsstyrelse, som väljes på allmänt sammanträde med sakägarna enligt föreskrifterna i vattenlagens kap. 7:64.

Arbetsstyrelsens åliggande äro:

att jämlikt föreskrifterna i vattenlagens kap. 7:62 anmäla styrelseval hos länsstyrelsen;

att å offentlig auktion försälja arbetet på förmånligaste sätt samt till entreprenör, som kan av statens lantbruksingenjör i länet godkännas;

att själv och genom tillkallande av sakkunnig person övervaka arbetets utförande i full överensstämmelse med det upprättade förslaget;

att verkställa behövliga utdebiteringar och fördelningar av kostnaderna;

att föra räkenskaper över arbetet och årligen redovisa dessa för delägarna;

att genom kringsänd kallelselista, å vilken kallade delägare teckna

sina namn eller på annat i vattenlagens kap. 7:64 fastställt sätt, senast åtta dagar i förväg, vid behov, dock minst en gång årligen kalla delägarna till sammanträde för gemensamma angelägenheters dryftande;

att ombesörja dikenas vidmakthållande och upprensning å årstid, då växande gröda därav minst tager skada, samt

att i övrigt vidtaga alla åtgärder som kunna befrämja arbetets verkställande och vidmakthållande.

10:o. Beträffande arbetets utförande stadga synemännen:

att innan arbetet påbörjas skall

1/ denna syneförrättning hava vunnit laga kraft;

2/ länsstyrelsen hava underrättats om styrelseval;

att arbetet skall vara fullbordat inom utgången av år 1933;

att arbetet skall anses lagligen avslutat, då godkännande avsyningsbevis lämnats av statens lantbruksingenjör eller dennes ställföreträdare och detta bevis blivit å gemensamt sammanträde för delägarna uppläst;

att arbetet skall utföras i full överensstämmelse med det upprättade förslaget, dock att mindre ändringar, som under arbetets utförande kunna visa sig lämpliga beträffande dikenas läge och annat, som ej inverkar minskande på torrläggningens djup eller på avrinningen och varom berörda sakägare äro eniga, må efter hörande av statens lantbruksingenjör och efter hans skriftliga medgivande företagas;

att cementrör skola gjutas av svensk cement, i blandning magrast

1:2:2; att de skola godkännas av statens lantbruksingenjör eller

dennes ombud innan de nedläggas och att deras läge skall kontrol-

leras av statens lantbruksingenjör eller dennes ombud innan de

höljas;

att den, som åtagit sig arbetet ej må erhålla slutlikvid förrän arbetet i sin helhet godkänts av statens lantbruksingenjör eller den han i sitt ställe sätter.

11:o. Ränsning av brunnar och öga skall ske minst två gånger årligen och så ofta behovet det påkallar. Koppling direkt till rörsträng förbjudes såvida ej statens lantbruksingenjör därtill givit sitt skriftliga tillstånd.

12:o. Kostnaderna för denna syneförrättning skola vid förrättningens avslutande av sökandena förskjutas men gäldas av samtliga sakägare på sätt i detta utlåtande föreskrives om företaget kommer till utförande.

13:o. Är någon missnöjd med åtgärd eller beslut under denna syneförrättning eller med detta synemännens utlåtande ingive inom sextio dagar från den dag förrättningen förklarats avslutad sina till Söderbygdens vattendomstol i Stockholm ställda besvär. I besvären skola fullständigt upptagas klagandens alla påståenden och skälen därför och skola vid besvären fogas de handlingar, klaganden vill åberopa till stöd för ändringssökandet. Besvären skola ingivas i tre exemplar. Rörum den 28 sept. 1931.

Lennart Holmström

Statens lantbruksingenjör

Per Månsson

Oskar Jönsson

ARVODESRÄKNING

Bil. 7

för laga syneförrättning angående *Rörums* dikeningsföretag av år 1931 uti

Rörums

socken och

Kristianstad

län,

upprättad enligt nedanstående §§ i lantbruksingenjörstaxan av den 27 juni 1930.

År och månad	Dag	A r b e t e	An- tal	å kr.	Kr.	öre	Kr.	öre
1	2	3	4	5	6		7	
		Kallelser och kungörelser, § 5, ...	5	0,50			2	50
		Ägomätning: i skala 1: 4000, §§ 6—10						
		a) för mätningssområdets gränser enl. tariff I,						
		1) i åker, raklinje		1,50				
		kroklinje	0,7	3,00	2	10		
		i annan mark, raklinje		3,00				
		kroklinje	0,4	6,00	2	40		
		2) för strandsträckor utefter sjö o. vattendrag med bredd över 15 m.						
		i åker, raklinje		3,00				
		kroklinje		5,00				
		i annan mark, raklinje		5,00				
		kroklinje		11,00				
		3) för strandsträckor utefter mindre vattendrag, bredd 10—15 meter						
		i åker, raklinje		1,00				
		kroklinje		2,00				
		i annan mark, raklinje		2,00				
		kroklinje		5,00				
		b) för mätningssområdets olika ägoslag, ägofigurer och areal enl. tariff II						
		åker, medelareal 10 ar	14	0,05		70		
		har	1415	2,02	2	85		
		äng och odlingsmark, medelareal 14 ar	14	0,14		196		
		har	1955	0,74		144		
		annan mark och impediment, medelareal 2 ar	1	0,05		05		
		har	0,02	0,78		01		
		Tillägg för mätning i skala 1:						
		c) för vattenavlopp enl. tariff III med en medelbredd av >15 10—15 m. <10						
		i åker o. d., raklinje						
		kroklinje						
		i annan mark, raklinje						
		kroklinje						
		d) för textning, skala o. d., 1:sta regalarcket bladet			4	-		
		övriga regalarck blad					15	51
		Överföres					18	01

1	2	3	4	5	6	7
		Överfört				18 01
1920		Avvägning:				
11/8 - 12/8		a) avvägning, längdmätning o. d., § 46, mom. 4 dagar	1/2	12,00	6 -	
		b) ytaavvägning, § 11, mom. 1, tariff IV				
		i öppen mark, medelantal punkter pr har har	3.37	0,50	1 69	
		avvägda punkter st.	50	0,03	1 50	
		i annan mark, medelantal punkter pr har har				
		avvägda punkter st.				
		c) begränsningskurva, § 11, mom. 2:				
		i öppen mark km.	1.1	2,00	2 20	
		i annan mark "		5,00		11 39
		Arealuträkning, § 13, tariff V, medelareal ar, st.	29	0,05	1 45	
		har	3.39	0,10	0 33	1 78
		Ägobeskrivning, § 14, ägofigurer st.		0,04		1 50
		Markvärdering:				
		a) uppskattning och värdering, § 46, mom. 5 dagar		12,00		
		b) gradtabell eller kurva, § 16, mom. 1,				
		för första kilometern av avlopps längd km.			4 -	
		för övriga kilometer st.		1,50		
		c) uträkning därmed av värde pr ytenhet, § 16, mom 2, värdetal st.	28	0,06	1 68	
		d) uträkning av förbättring eller försämring, § 17 ägofigurer "	28	0,12	3 36	9 04
		Längdprofil, § 19 längdskala 1:				
		a) uppritning enl. tariff VI, 1) endast markyta km.				
		2) befintligt avlopp ell. vall "	0.5	3.50	1 75	
		Tvärsektioner §§ 21 och 22 i skala 1:100,				
		vid uppritning av endast befintlig eller ny sektion st.				
		"				
		vid uppritning av såväl befintlig som ny sektion "	5	0,25	1 25	
		"				
		"				
		Antal profil- och sektionsritningar "		3,00	3 -	6 -
		Hydrografisk utredning, §§ 23 och 48, grundbelopp			2 -	
		för vattenområdets areal km. ²		0,02		
11	11	dagar	1/4	12,00	3 -	5 -
		Dimensionsberäkning, § 24				
		a) för öppet avlopp, utan särskild beräkning km.		3,50		
		tillägg för särskild beräkning av dimensionerna "		1,00		
		" " våta sektionsarean vid h. v. y. 0,50 kr. pr m ² "				
		nämligen m ² sektion på "				
		" " " "				
		" " " "				
		" " " "				
		b) täckt ledning, 1) inre diameter intill 20 cm. "		6,00	6 -	
		2) " " över 20 " "		10,00		6 -
		Inritning å kartan av avlopp och vallar, § 26 grundbelopp			1	
		tillägg för varje cm. verkligt mått å kartan cm.	13	0,03	39	1 39
		Överföres				60 11

1	2	3	4	5	6	7
		Överfört				60 11
		Arbetsbeskrivning, § 27, 1:sta sidan			3 —	
		tillägg för övriga sidor st.		2,00		
		Kostnadsberäkning, § 28, a) nyanläggning km.		2,50		
		därjämte 25 öre pr m ² av våta sektionensarean vid h. v. y.				
		nämligen m ² sektion på "				
		b) vid förändring av befintligt avlopp "		4,00	3 60	
		därjämte 50 öre pr m ² av våta sektionensarean vid h. v. y.				
		lika som tillägget för dimensionsberäkningar				
		c) av kostnadsförslagets slutsumma 0,1 0/0 (broar och vallar inberäknade)			2 47	6 07
		Förslag till invallning, § 29				
		a) Konstruktion och dimensionering av vallar			6 —	
		b) Inläggning av vallkrön km.		0,50		
		c) Uppritning av tvärsektioner st.		0,25		
		d) Kostnadsberäkning km.		3,00		
		§ 46 Förslag till pumpstation dagar		12,00		
		Förslag till bro och trumbyggnad, §§ 33—35 och 38				
		Antal särskilda ritningar		3,-		
		Dimensionsberäkning		8,00		
		Ritarbete				
		för särskilt konstruerat landfäste st.		4,00		
		Kostnadsberäkning				
		för särskilt konstruerade landfästen st.		4,00		
		Grundförstärkning m ²		0,10		
		Införande av höjdsiffror å plankartan, § 39		0,01		50
		Översiktskarta § 41				
		Ersättningslängd, § 42, grundbelopp			1 50	
		antal ersättningar st.		0,25		
		Kostnadsfördelning, § 43, grundbelopp			2 —	
		antal fastigheter st.	4	0,30	1 20	
		tillägg för fastigheter i olika avdelningar "		0,20		3 20
		Utlåtande och betänkande, § 45 sid.	7	3,00		21 -
1931	11/9	Sammanträden och upprättande av protokoll, § 46 mom. 1, dagar		12,00		12 -
23/9		Särskild utredning, § 46, mom. 2 dagar		12,00		
2/9		Utredning å länets lantmäterikontor rörande fastighetsgränser, jordregisternummer o. d., § 46, mom. 15 dagar	1/4	12,00		3 -
17/9		Förslag enl. § 46 mom. 15, brunn "	1/4	12,00		3 -
17/9		utlopp för täckt ledning "	1/4	12,00		3 -
		slamficka "		12,00		
		Lösen för : Summa kronor				111 88
		Kopia av plankartan § 51				
		1 a) 1:sta regalarcket			7 -	
		blad				
		övriga regalarck				
		blad				
		b) efter kartans skala och ägofigurernas medelareal, tariff VII,				
		skalan 1: 4000, medelareal 11 ar ägofigurer st.	29	0,07	2 03	
		har	3 39	0,14	47	
		Överföres			9 50	

1	2	3	4	5	6	7
		Överfört			9 50	
		höjning för handkopia å ritpapper, 25 0/0			62	
		3) insättning av höjdlägestal st. 50	0,02		1 -	
		" " kanaler och diken, grundbelopp			1 75	
		tillägg för varje cm. verkligt mått å kartan, cm. 13	0,05		65	13 52
		Kopia av profil-, sektions-, bro och trumritningar, § 54,				
		1) enligt tariff VIII, endast markyta km.				
		befintligt vattendrag el. vall "				
		nytt avlopp el. vall "				
		ändring av befintligt avlopp "	0,9 6 -		5 40	
		2) tvärsektioner, originalritningens belopp				
		3) broar och trummor, " "				5 40
		4) för varje med rubrik, skalor o. d. försett blad st. 3,00				
		nedsättning för kopia å kalkerväv 25 0/0				
		Kopia av annan ritning, § 46, pumpstation, dagar 12,00				
		brunn, rörutlopp och slamficka " 1/3 12,00			4 -	4 -
		Avskrift av synehandlingarna, § 55 sid. 17 0,55				9 35
		Översiktskarta i d.o., § 41				
		Summa kronor				32 27
		Övriga förrättningskostnader,				
		Lösen av förordnandet jämte kommissionärsarvode			8 -	
		Annonskostnader ang. sammanträden				
		Inbindning av förrättningshandlingar o. uppklistring av ritningar			2 -	10 -
		Arvode till biträdande förrättningsmannen				46 40
		Ersättning till gode männen enligt egna räkningar				16 -
		Kostnader för hantlangning, materialier o. d.				
		Summa kronor				72 40
		Sammandrag.				
		Förrättningsmannens arvode				111 88
		Lösen för kopior och avskrifter				32 27
		Övriga förrättningskostnader				72 40
		Summa kronor				216 55

Den, som icke åtnöjes med denna räkning, äger att inom tre månader från nedanstående dag klander därå anställa genom stämning till Gårds och Albo häradsrätt.

Rönne den 28/9 1931

Lennart Holmström
Statens lantbruksingenjör.

Att sakägarna erhållit en med denna lika lydande räkning betygga:

all.

Kronor kvitteras:

..... den 19.....

- Skämda avskrift av Synesprotokoll
med bilagor 1-7 vidimeras.

Annart. Comptroller

L _____ 1*0672

9958

K. LANTLIGSTYRELSEN
23 JUNI 1931

Betänkande
rörande lån och anslag av allmänna medel till


Rörums
dikningsföretag
av år 1931.

Recept

Genom Kungl. Maj:ts nådiga barm
den 6 april 1934 fastställd till
efterrättelse vid arbetets utförande.

Stockholm den 20 april 1934
På Kungl. Lantbruksstyrelsens vägnar:
Albert Smith.

Översiktskarta.

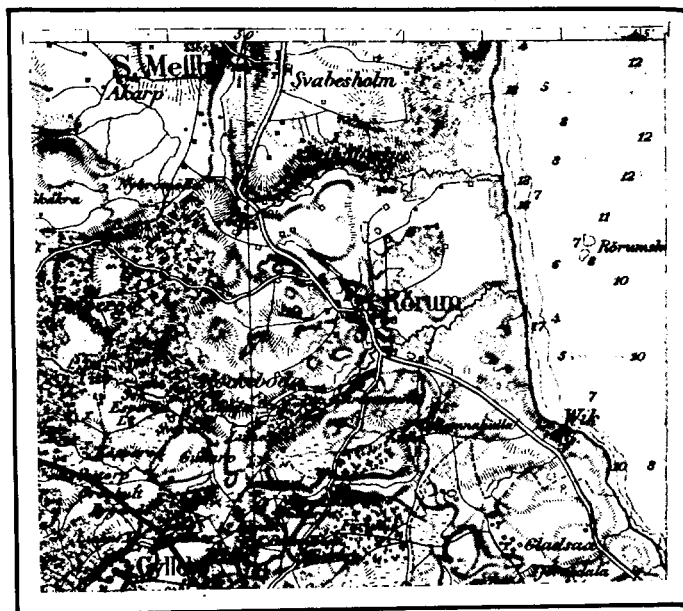

Skala 1:100000

Avskrift.

Sedan delägarna i "Rörums diknings-
företag av år 1931" som avser torrläggning
av mark till Rörums by i Rörums socken av
Kristianstads län, förklarat sig vilja
söka lån och anslag av allmänna medel till
företagets utförande, får jag härmed där-
om avgiva följande av ritningar och för-
slag åtföljda

B E T Ä N K A N D E.

Företagets ändamål.

Företaget avser bättre torrläggning av åker och ängsmark.

Belägenhet.

Avdikningsområdets belägenhet framgår av motstående över-
siktskarta där det markerats med röd färg.

Föregående rättslig utredning.

Företaget har föregåtts av syneförrättning enligt vattenlagen,
verkställd av undertecknad på förordnande av länsstyrelsen.

Mot syneförrättningen, som slöts den 28 sept. 1931, har miss-
nöje ej anmälts vilket framgår av närslutna diariebevis /bil.A/

Låne- och anslagssökande.

I förening, bil.B, daterad den 25 okt. 1931 hava delägarna
överenskommit att gemensamt hos Kungl. Maj:t göra underdånig an-
sökan om största möjliga lån och anslag av allmänna medel till
företagets utförande.

Avdikningsområdets beskaffenhet.

Avdikningsområdet omfattar:

åker	1.415 har
äng	<u>1.955 "</u>
Summa	<u>3.370 har</u>

Jordmånens beskaffenhet framgår av den till syneprotokollet fogade ägobeskrivningen.

Nuvarande avdikning.

Området avvattnas för närvarande av mindre öppna diken vilkas dimensioner dock äro allt för små för att tillåta markernas rationella torrläggning för åker och äng.

Torrläggning.

Dikningsförslaget avser dess öppna dikens nygrävning och ersättande med rör i den utsträckning som bifogade plan- och profilritningar utvisa.

Jordförbättring och kostnad.

Den möjliggjorda jordförbättringen beräknas i till syneprotokollet fogad värderingslängd till 3258,40 kronor och själva dikningskostnaden i till samma protokoll fogad kostnadsberäkning till 2475 kronor.

Deltagningskyldighet.

Denna är reglerad genom bestämmelserna i synemännens laga kraftvunnena utlåtande.

Hinder mot företaget.

Enär syneförrättningen vunnit laga kraft finnes ej något hinder mot företagets utförande.

Liknande företag i orten.

Närmast belägna med statsmedel understödda liknande företag torde vara "Skräddaröd Römossedikning av år 1929".

Nu avhandlade företag har ej förut varit föremål för offentlig myndighets prövning.

Beräkning av lån och anslag.

I tabell a, bil.I, har uträknats storleken av det lån från Statens avdikningslånefond och det bidrag från Statens avdikningsanslag som författningsenligt torde kunna påräknas och framgår härav att lånet kan uppgå till 1506.99 kronor och bidraget till 1221.37 kronor.

I den hänvdelse icke sökande delägaren jämväl skall anses berättigad till bidrag av Statens avdikningsanslag har denne medräknats vid bestämmandet av bidragets storlek.

Torrläggning.

Hänvisande till förestående utredning tillstyrker jag att till utförande av detta företag beviljas lån ur Statens avdikningslånefond med 1505 kronor och bidrag ur Statens avdikningsanslag med 1220 kronor.

Utförande.

Vid arbetenas utförande skall iakttagas vad i synemännens laga kraftvunnena utlåtande bestämmes.

Arbetstid.

Till arbetenas utförande torde böra anslås en tidrymd av ett år.

Kristianstad 1 febr. 1932.

Lennart Holmström

Statens lantbruksingenjör

Bilagor.

- I Tabell a
- II " b, kostnadsberäkning
- A Diariebevis
- B Föreningshandling
- C Ett häfte synehandlingar
- D Ritningar i ett blad.

Söcher, byg, herman	Registernummer	Sittare i händeln	Märket	Säljares namn m. m.	Arb.			
					Arb.		Avg.	
					har	ar	har	ar
<u>Läns- och samlagsbörskandens andel.</u>								
<u>Römmens röcher.</u>								
Römm	30 ²	A	11/48	Erik Jönsson	1	09.0	0	90.5
"	30 ⁷	Bb	200.	Nils Andersson	0	17.5	0	52.0
"	31 ¹	C	3/16	Alfred Persson	0	09.0	0	53.0
Summa					1	35.5	1	95.5
<u>Lika läns- och samlagsbörskandens andel.</u>								
"	30 ⁷	Ba	200.	Emanuel Hörsman	0	06.0		
Totalsumma					1	41.5	1	95.5



Kristianstad i februari 1932
 Emma Hjelmström
 Statens landbruksingenjör

Tabell b. kostnadsberäkning

Silkegrävningen			2475 -
Laga symförsäkring	216	55	
Kostnad för lån och anslag	59	30	275 85
Summa			2750 85

Kristianstad i februari 1932.
 Lemnart Holmström
 Gladens Lantbruksskolelärare.

Vid arbetsplannens fullställande har kostnaden för företaget beräknats till 2750 kronor 85 öre, varav i länsräkenskaper andel 2710 kronor 41 öre.

Stockholm den 20 april 1934
 På Kungl. Lantbrukshögskolans vägnar.
 Albert Fjellh.

Att, såvitt framgår av härstädes fört vederbörligt diarium, besvär icke inom laga tid anförts mot en enligt uppgift den 28 september 1931 avslutad laga syneförrättning angående företag, benämnt "Rörums dikningsföretag av år 1931" och avseende torrläggning av marker till Rörum i Rörums socken, Kristianstads län; det varder härmed till bevis meddelat. Stockholm i Söderbygdens vattendomsstols kansli den 9 februari 1932.

Ex officio:

Sven Norlund

Undertecknade delägare i "Rörums dikningsföretag av år 1931" överenskomma härmed att gemensamt hos Kungl. Maj:t göra underdånig ansökan om största möjliga lån och anslag av allmänna medel till företagets utförande.

Vi uppdraga åt arbetsstyrelsens ordförande att underteckna alla härför erforderliga handlingar och kontrakt samt åt arbetsstyrelsen att utkvittera och mot redovisningsskyldighet handhava oss beviljade statsmedel. Rörum den 25 okt. 1931.

Eric Jönsson

Alfred Persson

n:o 30

n:o 31

Nils Andersson

34 Rörum

Bevittnas:

Ehrnfrid Lökvist

Per Johannesson

34 Rörum

"Elineborg" Rörum

Förstående avskrift av handlingar tillhörande
den av Kungl. Maj:t den 6/4 1932 fast-
ställda arbetsplanen vidimeras:

Emma D. Lönner

coll.

314

242
34

L 1-0672

DIARIE NR 9958
K. LANTBRUKSSTYRELSEN
23 MAJ 1934

KONTRAKT.

Sedan Kungl. Maj:t den 6 april 1934 för
"Rörums dikningsföretag av år 1931" i Rörums socken av
KRISTIANSTADS LÄN

L. Holmström

under föreskrift, att understödstagare skall vara skyldig underkasta sig den granskning från Riksdagens revisorers sida rörande statsunderstödet användning, som Kungl. Maj:t kan komma att föreskriva, beviljat dels ett lån av ettusenfemhundra (1.500)

kronor att utgå från **statens avdikningslånefond**
och dels ett **statsbidrag** utan återbetalningsskyldighet av ettusentvåhundratjugo (1.220)

kronor att utgå från **statens avdikningsanslag**,
ävensom fastställt en av statens lantbruksingenjör L. Holmström
vid syneförrättning år 1931 upprättad arbetsplan med därtill hörande kostnadsförslag,
här under tecknad, som av vederbörande intressenter utsetts till styrelse ~~man~~ ~~förtroende-~~
~~man~~ för företaget, *med* med Kungl. Lantbruksstyrelsen, å Kungl. Maj:ts och Kronans vägnar, avslutat följande kontrakt,
varigenom ^{vi} jag för egen del samt å vederbörande intressenters i företaget vägnar åtag~~as~~
och förbind~~as~~ ^{oss} mig:

- 1:o att utföra företaget i noggrann överensstämmelse med den av Kungl. Maj:t fastställda arbetsplanen med de eventuella ändringar däri, varom vederbörande myndighet må efter framställning besluta,
- att fullborda arbetet till den 1 september 1935,
- att vid företagets utförande iakttaga de föreskrifter, som av Kungl. Maj:t eller Lantbruksstyrelsen må hava meddelats,
- att bestrida vad utöver beviljade statsmedel kan erfordras för företagets fullbordande,

att gälda vederbörande förrättningsman tillkommande gottgörelse enligt taxa även i fråga om av Lantbruksstyrelsen beordrad avsyning av företaget,

att, när sådant av Lantbruksstyrelsen påfordras, förete behörigen verifierade räkenskaper för företaget ävensom att, därest det skulle visa sig, att torrläggningskostnad, varför statsmedel beviljats, beräknats till högre belopp än den verkliga kostnaden, vidkännas motsvarande minskning av lånet och statsbidraget;

att underhålla det utförda arbetet intill dess sådan underhållsskyldighet kan varda andra i laga ordning ålagd eller vederbörande från underhållsskyldigheten befriats, samt

att vid arbetets utförande ävensom i fråga om underhållsskyldighetens fullgörande underkasta ^{oss} mig Lantbruksstyrelsens inseeende och kontroll;

2:o) att för tjänsteman, som av Lantbruksstyrelsen eller Väg- och Vattenbyggnadsstyrelsen förordnas att verkställa besiktning eller avsyning av arbetet eller inspektion av underhållsarbetet, tillhandahålla den för företaget fastställda arbetsplanen med därtill hörande handlingar och ritningar;

3:o) att i händelse avvikelse utan därtill i vederbörlig ordning erhållet tillstånd skett från den fastställda arbetsplanen, eller arbetet icke blivit fullbordat inom därför bestämd tid och Lantbruksstyrelsen ej heller meddelat anstånd med dess utförande, eller Kungl. Statskontoret skulle finna den säkerhet, som blivit ställd för till Statskontoret avgiven skuldförbindelse angående lånets återbetalning, icke vidare nöjaktig, och ny säkerhet, som av Statskontoret godkännes, icke varder inom bestämd tid avlämnad, eller den bestämda annuiteten icke varder i behörig tid erlagd; låta det ankomma på Kungl. Maj:t att inställa all vidare utbetalning av statsmedel samt att återfordra vad därav uppburits, beträffande lånet dock endast därest icke beslut om detsammans återbetalning och fördelning blivit meddelat, att inom viss angiven tid på en gång eller efter hand inbetalas till Statskontoret, ävensom att å sålunda lyftade och återburna medel erlagga fem procent årlig ränta från lyftningsdagen till dess återbetalning sker;

4:o) att ifråga om tid för lyftande av statsmedlen i mån av arbetets fortgång låta gälla vad Lantbruksstyrelsen därutinnan bestämmer; och skall, därest icke Kungl. Maj:t med avseende å särskilda förhållanden prövar skäligt annorlunda förordna, någon del av statsmedlen innestå i Statskontoret, intill dess arbetet blivit vederbörligen avsynat och av Lantbruksstyrelsen godkänt;

5:o) att vid avslutandet av detta kontrakt för förvaring i Lantbruksstyrelsens arkiv till Styrelsen överlämna bestyrkt avskrift och kopia av de till den fastställda arbetsplanen hörande handlingar och ritningar, ävensom att, innan sista delen av statsmedlen lyftes, till Lantbruksstyrelsen överlämna fullständig beskrivning jämte ritning över sådan avvikelse från den fastställda planen, vartill vederbörligt tillstånd meddelats;

6:o) att bestrida eller gottgöra alla kostnader av vad beskaffenhet de vara må, som i följd av erhållna statsmedel föranledas för Statskontoret;

7:o) att för fullgörande av detta kontrakt ävensom, därest mot kontraktet brytes, för återbäring av lyftade statsmedel jämte därå upplupen ränta, ställa sådan säkerhet, som av Lantbruksstyrelsen godkännes;

8:o) att till Statskontoret avgiva med behörig borgen eller annan säkerhet försedd skuldförbindelse angående lånets återbetalning; samt

9:o) att fullgöra de övriga åtaganden, som enligt gällande författningar i ämnet åligga mottagare av ifrågavarande statsmedel.

Härav äro två lika lydande exemplar upprättade, av vilka vardera kontrahenten tagit ett.

Rörum den *7* maj 19*34*.

Eric Jönsson

Att *lantbrukaren Eric Jönsson*
Rörum

i bägges vår närvaro egenhändigt undertecknat förestående kontrakt, intyga:

Eduin Johansson
Adress *N: 34 Rörum*

Astrid Johansson
Adress *N: 34 Rörum*

Med stöd av Kungl. brevet den 6 april
1934 antager Kungl. Lantbruksstyrelsen,
å Kungl. Maj:ts och Kronans vägnar, detta
kontrakt.

Stockholm den 29 maj 1934

På Kungl. Lantbruksstyrelsens vägnar

A. Sjöström

Vederbörandes uppmärksamhet fästes å bestämmelserna i 13 kap. 17 § vattenlagen, vari stadgas att, därest det framtida underhållet försummas, Konungens Befallningshavande eller annan myndighet Konungen bestämmer äger själv bota bristen på den försumliges bekostnad.

6/434

1	2	3	4	5	6
Uppgift å delägare i "Rösums dikevingsföretag av år 1931" som innehåller län från statens avdikevingslänfond. Kristianstads län Rösums socken.					
Rösum	302	A	1/48		Erik Jönsson
"	307	B6	205		Nils Andersson
"	311	C	3/16		Alfred Persson
Kristianstad i februari 1932. Gunnar F. Carlström Statens landbruksingenjör.					

[illegible]

1934 den 29 maj

Uppgift jämlikt stadgandet i 1 §, 1 stycket, av lag om kronans för-
månsrätt för avdikningslån den 14 juni 1929 (nr 164).

Företagets namn: "Rörums dikningsföretag av år 1931" i Rörums socken av
Kristianstads län.

Lån 1.500 kronor från statens avdikningslånefond enligt Kungl. Maj:ts
beslut den 6 april 1934.

Lånet har beviljats för nedanstående, i utredningen angående dessa
upptagna fastigheter.

Socken, by och herman	Mantal	Registers- nummer	Ägare
--------------------------	--------	----------------------	-------

Rörums socken.

Rörum	11/48	30 ²	• Erik Jönsson
"	avs.	av 30 ⁷	• Hile Andersson
"	3/16	31 ¹	• Alfred Persson

Stockholm den 29 maj 1934.

På Kungl. Lantbruksstyrelsens vägnar

Olof Fredholm

Godk. 29/5 1934

242
34

DIARIE NR 9959
LANTBRUKSSTYRELSEN
23 MAJ 1934

Bevis

Över verkställd avsyning av torrlägningsföretag.

Företagets namn: Rörums dikningsföretag av år 1931 i Rörums socken av Kristianstads län.

Planen fastställd den 6/4 1934.

Lån från statens avdikningslånefond 1.500 kronor.

Bidrag från statens avdikningsanslag 1.220 kronor.

Kontrakt om företagets utförande antaget av sökandena.

Fastställd arbetstid till den 1 september 1935.

Ordförande i företagets styrelse: lantbrukaren Eric Jönsson, Rörum pr Rörum.

Avsyning verkställd av förste assistenten Lars Kullman.

Företaget befanns därvid vara i sin helhet utfört i överensstämmelse med den fastställda arbetsplanen, och tillstyrker jag dess godkännande. Kristianstad den 22 maj 1934.

Herman Comenius
statens lantbruksingenjör.



Abacopac En Verona

