

0861 17 5810
KUNGL. LANTBRUKSSTYRELSEN
SÖDERMÄL 57.

Förslag till dikning inom Storaryd

i Riseberga socken, Kristianstads län,
upprättat vid synförrättning enligt vattenlagen
år 1932 av

Jonas Jönsson
Statens lantbruksingenjör.

Kungl. Lantbruksstyrelsens
Rättsavdelning.

Registernummer.
Riseberga socken.


A Storaryd 1^a
B Smedjebo 1^a

Genom Kungl. Maj:ts nådiga brev
den 16 november 1934 fastställt till
upprättelse vid diktning utförande.
Utkädat den 30 november 1934
på Kungl. Lantbruksstyrelsens praxis.
Munt. Smith.


Storaryds dikningsföretag I och II av år 1932.

Likheten med den av Kungl. Maj:t
den 16/11 1935 fastställda arbets-
planen bestyrkes;

Jonas Jönsson

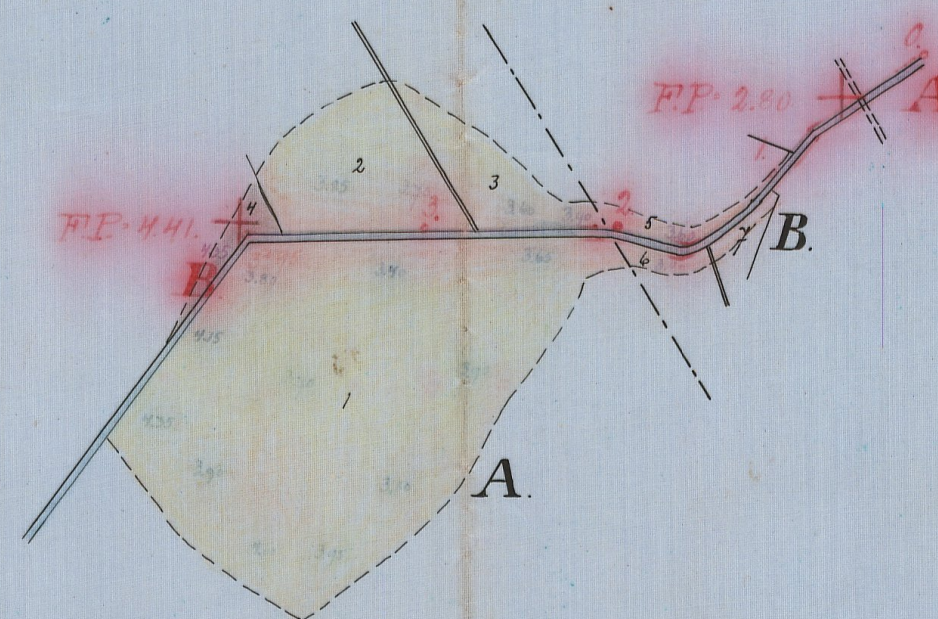


Förslag till ägarevägsbro.

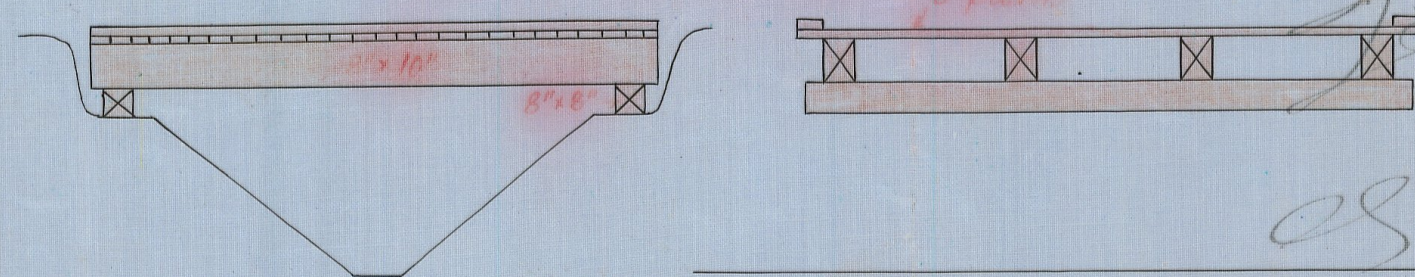


Skala 1:50.

Längd-skala = 1:4000.

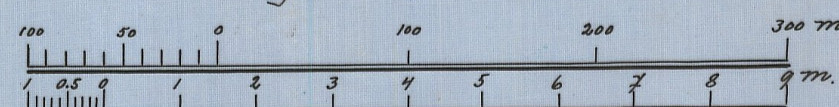

Höjd-och sektions-skala = 1:100.

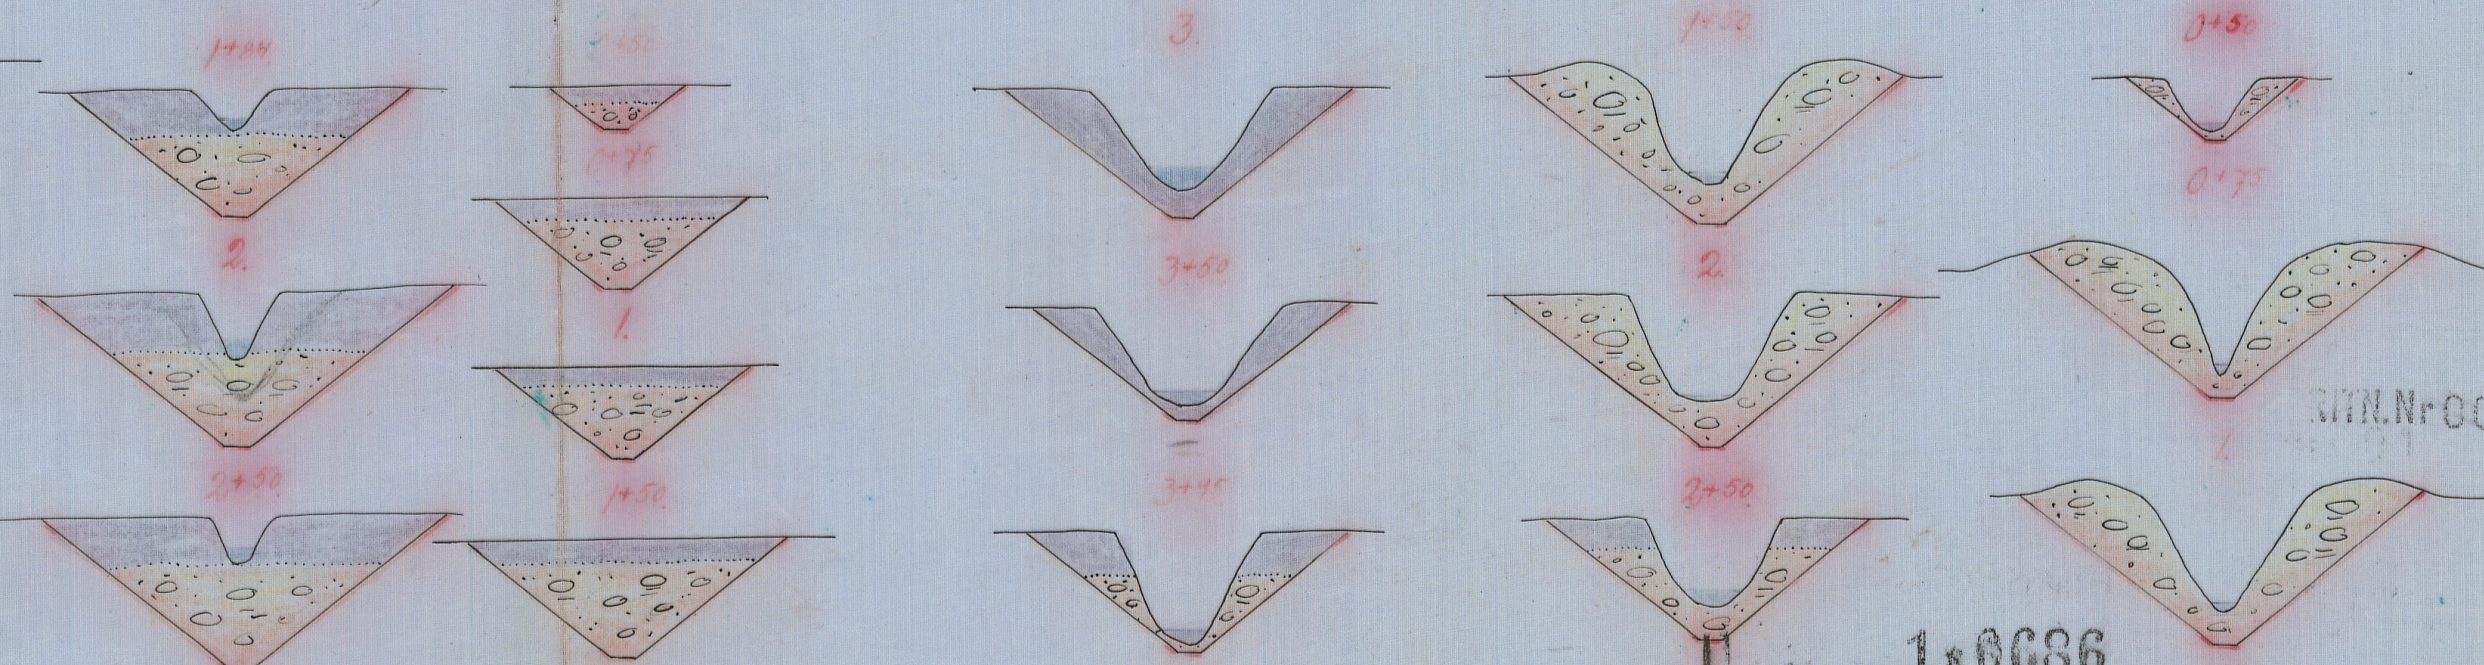

1-0686

Ar 684 Kristianstad län

L _____ 1*0686

DIARIE Nr 1560

K. LANTBRUKSSTYRELSEN

17 JAN. 1935

18402

DIARIE Nr

K. LANTBRUKSSTYRELSEN

30 MAJ 1933

16 NOV. 1934

I unds örn.

Handlingar

rörande

Storaryds

dikningsföretag I och II

upprättade vid syneförrättning enl. vattenlag

år 1932.

förrättning enligt vattenlagen angående
dikning inom Storåryd i Riseberga soc-
ken av Kristianstads län.

År 1932 den 28 november inställde sig undertecknad statens
lantbruksingenjör hos lantbrukaren Karl Olsson i Storåryd för att
på grund av länsstyrelsens förordnande verkställa syneförrätt-
ning enligt vattenlagen angående dikning inom Storåryd i Riseberga
socken av Kristianstads län. Efter personliga kallelser hade till
sammanträde infunnit sig:

Karl Olsson, Storåryd

David Malmqvist, Smedjeryd,

Såsom gode män: Richman Johansson, Ljungby och Alfred Nilsson,
Brandeborg, vilka båda avlagt föreskriven ed.

§ 1.

Det för undertecknad utfärdade förordnandet samt ansökan där-
om upplästes /bil.1/

§ 2.

På därom framställd fråga yppades ej någon jävsanmärkning
mot synemännen, ej heller visste sig dessa stå i jävsförhållande
till sakägare.

§ 3.

Sökanden Karl Olsson yrkade nygrävning av tvänne floddiken
till sådant djup och dimensioner, att hans därav beroende mark
kunde torrläggas till lagenligt djup för åker samt att kostnader-
na skulle fördelas enligt lag.

§ 4.

Sakägarna avstodo från ersättning för jordupplåtelse.

§ 5.

Förrättningsmannen kungjorde, att synemännen omedelbart skulle vidtaga för ärendets vidare handläggning nödiga undersökningar och värderingar samt att nytt sammanträde komme att hållas å samma lokal måndagen den 5 december 1932 kl. 11 f.m. till vilket sammanträde inga andra kallelser än detta meddelande komme att utgivas.

§ 6.

Då intet vidare förekom upplästes protokollet och slöts sammanträdet.

Ort och tid som ovan

Lennart Holmström

Statens lantbruksingenjör

Rickman Johansson

Alfr. Nilsson

År 1932 den 5 december.

Denna dag sammanträdde åter förenämnda synemän i Storaröd varvid följande sakägare tillstädeskommo:

Karl Olsson, Storaröd

David Malmqvist, Smedjeryd.

§ 7.

Förrättningsmannen framlade och förklarade det upprättade dikningsförslaget samt uppläste hävdeförteckning, ägobeskrivning och värderingslängd i sammandrag. /bil.2a och b/, kostnadsberäkning /bil.3a och b/ och kostnadsfördelningslängd /bil.4/.

§ 8.

Synemännen avgävo sitt utlåtande /bil.5/.

§ 9.

Det beslöts, att till företagen hörande handlingar och ritningar skulle förvaras av sökanden. Karl Olsson, Storaryd pr Ljungbyhed.

§ 10.

Räkning å förrättningskostnaderna bifogades protokollet som bilaga 6.

§ 11.

Då intet vidare förekom upplästes dagens protokoll och förklarades förrättningen avslutad.

Ort och tid som ovan

Lennart Holmström

Statens lantbruksingenjör

Rickman Johansson

Alfr. Nilsson

Bil. 1 .

Till Länsstyrelsen i Kristianstads län.

Härmed anhålles vördsamt om förordnande för statens lantbruksingenjör att verkställa syneförrättning enligt vattenlagen angående dikning inom Storaryd i Riseberga socken.

Storaryd den 7 nov. 1932.

Karl Olsson

R E S O L U T I O N .

Jämlikt 10 kap. 33 § vattenlagen förordnar länsstyrelsen statens lantbruksingenjör Lennart Holmström att i enlighet med föreskrifterna i ovan åberopade lag, därest laga hinder ej möter, verkställa den uti bilagda ansökan påkallade förrättning; skollande sökanden tillställa förrättningsmannen detta förordnande.

Kristianstads landskansli den 12 november 1932.

På länsstyrelsens vägnar:

C.Rich. Lundberg

Gösta Ek

Socken, by och hemman	Registernummer	Littera å kartan	Hemmanstal	Ägofigures nummer	Delägares namn, hemvist m. m. samt ägobeskrivning
1	2	3	4	5	6
<u>Riseberga socken.</u>					
Storaryd	1 ⁸	A	4/17		Karl Olson
				1	åker, torvjord på grus
				2	"
				3	"
				4	äng, mylla på grus
					<u>Summa</u>
<u>Lmedjeryd</u>	1 ¹	B	3/16		Sven Malmqvist.
				5	åker, mylla på grus
				6	"
				7	"
					<u>Summa</u>
					<u>Samman-</u>
<u>Riseberga socken.</u>					
Storaryd	1 ⁸	A	4/17		Karl Olson
Lmedjeryd	1 ¹	B	3/16		Sven Malmqvist.
					<u>Summa</u>

A r e a l								Nuvarande värde			Blivande värde			Förbättringsvärde		
Åker		Äng och odlingsmark		Annan duglig mark		Impediment och högl. mark		pr har	pr ägofigur		pr har	pr ägofigur		pr har	pr ägofigur	
Har	ar	Har	ar	Har	ar	Har	ar	Kr.	Kr.	öre	Kr.	Kr.	öre	Kr.	Kr.	öre
7		8		9		10		11	12		13	14		15	16	
322.5								500	1612	50	1000	3225	-	500	1612	50
59.5								600	357	-	1000	595	-	400	238	-
31.5								500	157	50	1000	315	-	500	157	50
	12.5							135	16	87	150	18	75	15		188
413.5	12.5								2143	87		4153	75		2009	88
11.5								560	64	40	800	92	-	240	27	60
05.5								560	30	80	800	44	-	240	13	20
04.0								560	22	40	800	32	-	240	9	60
21.0									117	60		168	-		50	40
<u>drag</u>																
413.5	12.5								2143	87		4153	75		2009	88
21.0									117	60		168	-		50	40
434.5	12.5								2261	47		4321	75		2060	28
✓	✓														✓	
Storaryd den 5 december 1932. Lennart Holmström Statens landbruksingenjör. Rickman Johansson Alfr. Nilsson																

[illegible]

Socken, by och hemman	Registernummer	Littera å kartan	Hemmansstal	Ägofigurrens nummer	Delägares namn, hemvist m. m. samt ägobeskrivning
1	2	3	4	5	6
Risebenga socken.					
Storbygd	18	A	4/7		Karl Olsson
				1	åker, mylla på grus
				2	" "
				3	" "
				4	" "
				5	" "
				6	" "
				7	" "
				8	" "
				9	" "
				10	" "
				11	" "
				12	" "
				13	" "
				14	ang.
				15	" "
				16	" "
				17	" "
				18	" "
				19	" "
				20	" "
					Summa

Kostnadsförslag.

Storaryds dikningsföretag I och II av år 1932.
Företag I

Timpenning: Kronor.

Läge	Längd m.	Arbete, jordmån m. m.	Antal	à kr.	Kostnad		Summa	
					Kr.	öre	Kr.	öre
1	2	3	4	5	6		7	
0-3+95	395	<u>Likessäckan A-B.</u>						
0-3+95	395	Lehaktning av dyjord m ³	275	0.70	192.50			
		" av grus & sten "	825	1.75	1443.75		1636.25	
2+26		<u>Ågavägsbro enl. ritning:</u>						
		3" plank till vägbana fot ³	40	1.20	48 -			
		Kantbrikke till underlag, bjälkar "	40	1.20	48 -			
		Spik m. m.			4 -		100 -	
		För afbrutredda fall, arbetsl. till.						
		ryn m. m. tillägges es 10%					173.75	
		<u>Summa</u>					1910 -	

Storaryd den 5 dec. 1932.
 Lennart Holmström
 Statens lantbruksingenjör.

[illegible]

Kostnadsförslag.

Storaryds dikningsföretag I och II av år 1932.
Företag II.

Timpenning: Kronor.

Läge	Längd m.	Arbete, jordmån m. m.	Antal	à kr.	Kostnad		Summa	
					Kr.	öre	Kr.	öre
1	2	3	4	5	6		7	
0-2+50	250	<u>Likesskräckan C-D.</u>						
0-2+50	250	Skaktning av dygord m. ³	360	0.70	252	-		
		" " grus och sten "	380	1.75	665	-	917	-
		<u>Företag till ågorägsbo.</u>						
		3" plank till vägbana fot ³	40	1.20	48	-		
		Kantvirke till underlag, fjälkan ,	40	1.20	48	-		
		Spik m. m.			4	-	100	-
		För ofärdredta fall, arbets						
		Lillegn m. m. tillägges ca 10%					103	-
		<u>Summa</u>					1120	-
							V	
		Storaryd den 5 dec. 1932.						
		Lennart Holmström.						
		Statens lantbruksingenjör.						

[illegible]



avgivet vid syneförrättning enligt vattenlagen angående avloppsdiken från vattenskadad mark till Storaryd i Riseberga socken, Kristianstads län.

1:o. Företaget, som avser anläggandet av avloppsdiken från odlad mark är enligt synemännens förmenande att hänföra till dikning. Mot företagets utförande på sätt i detta utlåtande närmare angives finnes enligt synemännens förmenande ej något laga hinder.

2:o. Sökande till företaget är Karl Olsson för Storaryd 1⁸.

Företagets utsträckning är beroende av sökandens yrkanden och förefintliga fallförhållanden och omfattar syneförrättningen i anledning härav de dikessträckor, som å hithörande plankarta äro utmärkta med röda linjer och bokstäverna A-B och C-D.

3:o. Den vattenskadade mark, som av företaget tillskyndas båtnad är avfattad å hithörande plankarta. Såsom betalningsskyldig till företaget anses all mark, vars torrläggning till 1.2 meters djup är beroende av dikningen och som genom denna vinner möjlighet till förbättrad torrläggning, d.v.s. all mark, belägen under en kurva, avvägd till 1.2 meters höjd över vanligt medelvattenstånd i diket med tillägg för behövlig höjdskillnad mellan detta vattenstånd och eventuella täckdikesögon samt för fall åt sidorna mot diket räknat, vilket fall beräknats lika med markytans, dock ej överstigande 1.5:1000.

4:o. Den i föreliggande fall uppkommande båtnaden består i höjning av jordens alstringsförmåga.

Enär jordägarnas deltagningsskyldighet i företaget är beroende

av den värdeförändring, som tillskyndas jorden genom företagets utförande, har denna värdeförändring måst utrönas. För detta ändamål hava synemännen åsatt varje ågofigur ett värde, som i kronor uttrycker jordens värde efter företagets utförande.

Vid denna värdering har hänsyn tagits till jordens naturliga beskaffenhet såväl till matjord som alv samt till dess belägenhet men ej till jordens mer eller mindre goda brukning och därav uppkommande större eller mindre växtkraft.

Jordens värde före företagets utförande anse synemännen vara i det stora hela en produkt av dess värde i fullt torrlagt skick och den större eller mindre grad av försumpning, jorden lider av. Jord, som ligger i jämnhöjd med eller under den försumpande vattenytan, har grad 0.0; anses sålunda för närvarande sakna värde. Jord, som ligger i jämnhöjd med eller högre än kurvan för den vattenskadade marken, har grad 1.0; d.v.s. dess värde före och efter företagets utförande sammanfalla.

Höjdskillnaden mellan den försumpande vattenytan och kurvan delas i tio höjdgrader med sinsemellan lika höjdskillnad. Varje ågofigurernas höjdläge motsvaras alltså av en viss försumpningsgrad. Denna är uträknad för varje figurs medelhöjd. Genom reduktion av ågofigurernas blivande värde med denna för varje ågofigur uträknade grad erhålles ågofigurens nuvarande värde. Skillnaden mellan dessa två värden motsvarar den genom företagets utförande uppkommande förbättringen. Denna är uträknad för varje ågolott och återfinnes i värderingslängdens kolumner 15 och 16.

5:0. För att den beräknade jordförbättringen skall kunna ernås mås-

te dikningsarbetet verkställas i full överensstämmelse med förslaget, som är upprättat med hänsyn tagen till framrinnande vattenmängd, markens lutningsförhållanden, dikningsarbetenas ändamål m.m.

Nederbördsområdena äro obetydliga och inverka ej ökande på de dikesdimensioner, som av praktiska skäl föreslagits, nämligen överallt en bottenbredd av 0.3 meter och sidolutning av 1:1.25 samt ett för torrlägningsändamåktavpassat djup, som närmare framgår av profilritningarna.

För övrigt hänvisas till plan-, profil- och sektionsringarna samt till kostnadsberäkningen.

6:o. Företaget medför byggandet av två ägovägsbroar, för vilka förslagsritning upprättats. De byggas på dikningsskyldigas bekostnad men framtida underhållet skall bekostas av den eller de personer för vars nytta de uppföras.

7:o. Inga ersättningar skola utgivas.

8:o. På grund av dikenas läge skall torrlägningsarbetet uppdelas på två företag, av vilka

företag I omfattar dikessträckan A-B

" II " " C-D.

Företag II bekostas uteslutande av sökanden Karl Olsson.

Till grund för fördelningen av med företag I förenade kostnader skall läggas båtnaden å den jord, som tillhör detta företag och vilken båtnad finnes angiven i till företaget hörande värderingslängds kolumner 15 och 16.

Förrättningskostnaderna skola fördelas företagen emellan sålunda, att

företag I	för 1910 kr. beräknad kostnad	gäldar	65.036	%
" II	" 1120 "	" "	36.964	%

I kostnadsfördelningslängden för företag I finnes med iakttagande härav angivet vars och ens deltagningsskyldighet i förbättringsvärden och procenttal samt den kostnad, som i enlighet med det upprättade kostnadsförslaget åligger varje sakägare;

9:o. Företagen skola benämnas "Storaryds dikningsföretag I och II
av år 1932."

10:o. Beträffande arbetets utförande stadga synemännen:

att innan arbetet å företag I påbörjas skall denna syneförrättning hava vunnit laga kraft.

att arbetet å företag I skall vara fullbordat inom utgången av år 1934;

att arbetet skall anses lagligen avslutat, då godkännande avsyningsbevid lämnats av statens lantbruksingenjör eller dennes ställföreträdare och detta bevis blivit å gemensamt sammanträde för delägarna uppläst;

att arbetet skall utföras i full överensstämmelse med det upprättade förslaget, dock att mindre ändringar, som under arbetets utförande kunna visa sig lämpliga beträffande dikenas läge och annat, som ej inverkar på torrläggningens djup och avrinningen och varom berörda sakägare äro eniga, må efter hörande av statens lantbruksingenjör och efter hans skriftliga medgivande företagas;

att den uppkastade jorden ej får läggas närmare dikeskanten än en meter eller med brantare lutning mot marken än 1:1;

att dikesvallarna skola genomgrävas för ytvattnets framläppande överallt där vattnet har benägenhet att samlas eller öppna diken tillstöta;

att den, som åtagit sig arbetet, ej må erhålla slutlikvid förrän arbetet i sin helhet godkänts av statens lantbruksingenjör eller den han i sitt ställe sätter.

11:o. Ränsning av diken skall ske årligen och så ofta behovet det påkallar. Skadas dikesslänt av kreaturs tramp skall densamma återställas i förslagsenligt skick av kreaturens ägare eller på dennes bekostnad.

12:o. Kostnaderna för denna syneförrättning skola vid förrättningens avslutande av sökanden förskjutas men gäldas av samtliga sakägare på sätt i detta utlåtande föreskrives om företaget kommer till utförande.

13:o. Är någon missnöjd med åtgärd eller beslut under denna syneförrättning eller med detta synemännens utlåtande ingive inom sextio dagar från den dag förrättningen förklarats avslutad sina till Söderbygdens vattendomstol i Stockholm ställda besvär. I besvären skola fullständigt upptagas klagandens alla påståenden och skälen därför och skola vid besvären fogas de handlingar, klaganden vill åberopa till stöd för ändringssökandet. Besvären skola ingivas i tre exemplar.

Storaryd den 5 dec. 1932.

Lennart Holmström

Statens lantbruksingenjör

Rickman Johansson

Alfr. Nilsson

ARVODESRÄKNING

för laga syneförrättning angående *Hararyds dikningsföretag I och II* av
år 1932.

socken och län,
upprättad enligt nedanstående §§ i lantbruksingenjörstaxan av den 27 juni 1930.

År och månad	Dag	A r b e t e	An- tal	å kr.				
					Kr.	öre	Kr.	öre
1	2	3	4	5	6		7	
		Kallelser och kungörelser, § 5, st.	4	0,50			2	-
		Ägomätning: i skala 1. 4000, §§ 6—10						
		a) för mättningsområdets gränser enl. tariff I,						
		1) i åker, raklinje km.		1,50				
		krokinje "	2	3,00	6	-		
		i annan mark, raklinje "		3,00				
		krokinje "		6,00				
		2) för strandsträckor utefter sjö o. vattendrag med bredd över 15 m.						
		i åker, raklinje km.		3,00				
		krokinje "		5,00				
		i annan mark, raklinje "		5,00				
		krokinje "		11,00				
		3) för strandsträckor utefter mindre vattendrag, bredd 10—15 meter "						
		i åker, raklinje "		1,00				
		krokinje "		2,00				
		i annan mark, raklinje "		2,00				
		krokinje "		5,00				
		b) för mättningsområdets olika ägoslag, ägofigurer och areal enl. tariff II						
		åker, medelareal 35 ar st.	19	0,24	4	56		
		har 6,735 ar har	6,735	0,78	5	25		
		äng och odlingsmark, medelareal 9 ar st.	8	0,14	1	12		
		har 0,785 ar har	0,785	0,74	5	8		
		annan mark och impediment, medelareal ar st.						
		har						
		Tillägg för mätning i skala 1:						
		c) för vattenavlopp enl. tariff III med en medelbredd av ^{>15} 10—15 m. _{<10}						
		i åker o. d., raklinje km.						
		krokinje "						
		i annan mark, raklinje "						
		krokinje "						
		d) för textning, skala o. d., 1:sta regalarcket. bladet			4	-		
		övriga regalarck blad					21	51
		Överföres					23	51

1	2	3	4	5	6	7	
1931		Överfört				23 51	
		Avvägning:					
Juni	29	a) avvägning, längdmätning o. d., § 46, mom. 4	dagar	1/2	12,00	6 -	
		b) ytaavvägning, § 11, mom. 1, tariff IV					
		i öppen mark, medelantal	punkter pr har	har	7.52	0.50	3 76
		avvägda punkter	st.	42	0.03	1 26	
		i annan mark, medelantal	punkter pr har	har			
		avvägda punkter	st				
		c) begränsningskurva, § 11, mom. 2:					
		i öppen mark	km.	1/5	2,00	3 -	
		i annan mark	"		5,00		14 02
		Arealuträkning , § 13, tariff V, medelareal	27 ar,	st.	27	0,05	1 35
			har	7.52	0,10	75	2 10
		Ägobeskrivning , § 14, ägofigurer	st.		0,04		1 50
		Markvärdering:					
		a) uppskattning och värdering, § 46, mom. 5	dagar		12,00		
		b) gradtabell eller kurva, § 16, mom. 1,					
		för första kilometern av avlopps längd	km.			4 -	
		för övriga kilometer	st.		1,50		
		c) uträkning därmed av värde pr ytenhet, § 16, mom 2, värdetal	st.	27	0,06	1 62	
		d) uträkning av förbättring eller försämring, § 17 ägofigurer	"	27	0,12	3 24	8 86
		Längdprofil , § 19 längdskala 1:					
		a) uppritning enl. tariff VI, 1) endast markyta	km.				
		2) befintligt avlopp ell. vall	"	0.65	3.50	2 27	
		Tvårsektioner §§ 21 och 22 i skala 1:100,					
		vid uppritning av endast befintlig eller ny sektion	st.				
			"				
		vid uppritning av såväl befintlig som ny sektion	"	15	0.25	3 75	
			"				
			"				
		Antal profil- och sektionsritningar	"	1	3,00	3 -	9 02
		Hydrografisk utredning , §§ 23 och 48, grundbelopp				2 -	
		för vattenområdets areal	km. ²		0,02		
		dagar			12,00		2 -
		Dimensionsberäkning , § 24					
		a) för öppet avlopp, utan särskild beräkning	km.		3,50	3 50	
		tillägg för särskild beräkning av dimensionerna	"		1,00		
		" " våta sektionsarean vid h. v. y. 0,50 kr. pr m ²	"				
		nämligen	m ² sektion på	"			
		" " " "	"				
		" " " "	"				
		" " " "	"				
		b) täckt ledning, 1) inre diameter intill 20 cm.	"		6,00		
		2) " " över 20 "	"		10,00		3 50
		Inritning å kartan av avlopp och vallar , § 26 grundbelopp				1	
		tillägg för varje cm. verkligt mått å kartan	cm.	16	0,03	48	1 48
		Överföres					65 99

1	2	3	4	5	6	7
		Överfört				65 99
		Arbetsbeskrivning, § 27, 1:sta sidan			3 —	
		tillägg för övriga sidor st.		2,00		
		Kostnadsberäkning, § 28, a) nyanläggning km.		2,50		
		därjämte 25 öre pr m ² av våta sektionensarean vid h. v. y.				
		nämligen m ² sektion på "				
		b) vid förändring av befintligt avlopp "		4,00	4 -	
		därjämte 50 öre pr m ² av våta sektionensarean vid h. v. y.				
		lika som tillägget för dimensionsberäkningar				
		c) av kostnadsförslaget slutsumma 0,1 % (broar och vallar inberäknade)			3 03	7 03
		Förslag till invallning, § 29				
		a) Konstruktion och dimensionering av vallar			6 —	
		b) Inläggning av vallkrön km.		0,50		
		c) Upprättning av tvärsektioner st.		0,25		
		d) Kostnadsberäkning km.		3,00		
		§ 46 Förslag till pumpstation dagar		12,00		
		Förslag till bro och trumbyggnad, §§ 33—35 och 38				
		Antal särskilda ritningar		3,-		
		Dimensionsberäkning		8,00		
		Ritarbete				
		för särskilt konstruerat landfäste st.		4,00		
		Kostnadsberäkning				
		för särskilt konstruerade landfästen st.		4,00		
		Grundförstärkning m ²		0,10		6 -
		Införande av höjdsiffror å plankartan, § 39		0,01		42
		Översiktskarta § 41				
		Ersättningslängd, § 42, grundbelopp			1 50	
		antal ersättningar st.		0,25		
		Kostnadsfördelning, § 43, grundbelopp			2 —	
		antal fastigheter st.	2	0,30	60	
		tillägg för fastigheter i olika avdelningar "		0,20		2 60
1932		Utlåtande och betänkande, § 45 sid.	5	3,00		15 -
28/11	5/12	Sammanträden och upprättande av protokoll, § 46 mom. 1, dagar	/	12,00		12 -
		Särskild utredning, § 46, mom. 2 dagar		12,00		
		Utredning å länets lantmäterikontor rörande fastighetsgränser, jordregisternummer o. d., § 46, mom. 15 dagar		12,00		
		Förslag enl. § 46 mom. 15, brunn "		12,00		
		utlopp för täckt ledning "		12,00		
		slamficka "		12,00		
		Lösen för: Summa kronor				109 04
		Kopia av plankartan § 51				
		1 a) 1:sta regalarcket			7 -	
		övriga regalarblad				
		b) efter kartans skala och ägofigurernas medelareal, tariff VII, skalan 1: 4000, medelareal 27 ar ägofigurer st.	27	0,07	1 89	
		har 7 52 0,14			1 05	
		Överföres			9 94	

1	2	3	4	5	6	7
		Överfört			9 94	
		höjning för handkopia å ritpapper, 25 0/0			73	
		3) insättning av höjdlägestal	st. 42	0,02	84	
		" " kanaler och diken, grundbelopp			1 75	
		tillägg för varje cm. verkligt mått å kartan, cm.	16	0,05	80	14 06
		Kopia av profil-, sektions-, bro och trumritningar, § 54,				
		1) enligt tariff VIII, endast markyta	km.			
		befintligt vattendrag el. vall	"			
		nytt avlopp el. vall	"			
		ändring av befintligt avlopp	"	0,65	6.-	3 90
		2) tvärsektioner, originalritningens belopp			3 75	
		3) broar och trummor, " "			3	
		4) för varje med rubrik, skalor o. d. försett blad	st.	3,00		10 65
		nedsättning för kopia å kalkerväv 25 0/0				
		Kopia av annan ritning, § 46, pumpstation,	dagar	12,00		
		brunn, rörutlopp och slamficka	"	12,00		
		Avskrift av synehandlingarna, § 55	sid. 20	0,55		11 -
		Översiktskarta i d:o, § 41				
		Summa kronor				35 71
		Övriga förrättningskostnader,				
		Lösen av förordnandet jämte kommissionärsarvode			8 -	
		Annonskostnader ang. sammanträden				
		Inbindning av förrättningshandlingar o. uppklistring av ritningar			2 -	10 -
		Arvode till biträdande förrättningsmannen				
		Ersättning till gode männen enligt egna räkningar				28 50
		Kostnader för hantlangning, materialier o. d.				12 -
		Summa kronor				50 50
		Sammandrag.				
		Förrättningsmannens arvode				109 04
		Lösen för kopior och avskrifter				35 71
		Övriga förrättningskostnader				50 50
		Summa kronor				195 25

Den, som icke åtnöjes med denna räkning, äger att inom tre månader från nedanstående dag klander därå anställa genom stämning till Nara Nabo häradsrätt.

Kronyd den 5 dec. 1932

Lennart Helmsköm.
Statens lantbruksingenjör.

Att sakägarne erhållit en med denna lika lydande räkning betyga:

Förestående avskrift av synepro- Kronor kvitteras:
tokoll med bilagor 6 vidimeras. den 19

Lennart Helmsköm

L _____ 1*0686

DIARIE Nr 1560
K. LANTBRUKSSTYRELSEN
17 JAN. 1935




Antskrift.

Genom Kungl. Maj:ts nådiga
brev den 16 November 1934 fastställd
till eftervärdelse vid arbetets utfö-
rande.

Höckstaden den 30 november 1934
På Kungl. Landbrukshögskolans vägnar:
Albert Smith.

Översiktskarta

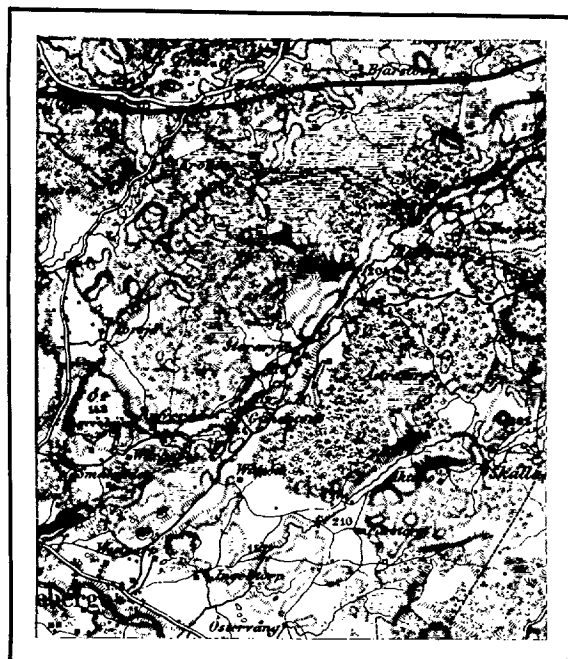

Skala 1:100000

Avskrift.

Sedan Karl Olsson i "Storaryd diknings-
företag I och II av år 1932", som avser torr-
läggning av vattenskadad mark till Stora-
ryd och Smedjeryd i Riseberga socken av
Kristianstads län, förklarat sig vilja söka
lån och anslag av allmänna medel till före-
tagens utförande, får jag härmed därom av-
giva följande av ritningar och förslag åt-
följda

B E T Ä N K A N D E.

Företagens ändamål.

Företagen avse bättre torrläggning av åker och ängsmark.

Belägenhet.

Avdikningsområdenas belägenhet framgår av motstående över-
siktskarta där de markerats med röd färg.

Föregående rättslig utredning.

Företagen hava föregåtts av syneförrättning enligt vattenla-
gen verkställd av undertecknad på förordnande av länsstyrelsen.

Mot syneförrättningen, som slöts den 5 dec. 1932 har miss-
nöje ej anmälts vilket framgår av närslutna diariebevis /bil.B/.

Låne- och anslagssökande.

David Malmqvist litt.B söker icke lån.

Avdikningsområdets beskaffenhet.

Jordmånens beskaffenhet framgår av den till syneprotokollet
fogade ägobeskrivningen.

Nuvarande avdikning.

Områdena avvattnas för närvarande av mindre, öppna diken, vilkas dimensioner dock äro allt för små för att tillåta markernas rationella torrläggning för åker och äng.

Torrläggning.

Dikningsförslagen avse dessa öppna dikens nygrävning och fördjupning i den utsträckning som bifogade plan-, och profilritningar utvisa.

Areal, jordförbättring och kostnad.

Den i företagsomgående arealen och den genom dikningen möjliggjorda jordförbättringen finnes angiven i till syneprotokollet fogade hävdeförteckningar och värderingslängder och utgöra för:

Företag I.

åker	4.345 har
äng	0.125 "
med ett förbättringsvärde av	2060.28 kr.

Företag II.

åker	2.390 har
äng	0.660 "
med ett förbättringsvärde av	1426.67 kr.

Lånesökandes andelar utgöra för:

Företag I.

åker	4.135 har
äng	0.125 "
med ett förbättringsvärde av	2009.88 kr.

Företag II.

åker	2.390 har
------	-----------

äng

0.660 har

med ett förbättringsvärde av 1426.67 kr.

Själva dikningskostnaden finnes angiven i till syneprotokollet fogade kostnadsberäkningen.

Samtliga kostnaden utgöra för:

Företag I.

Dikningen 1910.- kr.

Syneförrättningen 123.08 "

Betänkandet 44.65 "

Summa 2077.73 kr.

Företag II.

Dikningen 1120.- kr.

Syneförrättningen 72.17 "

Betänkandet 26.19 "

Summa 1218.36 kr.

Lånesökandes kostnader utgöra för:

Företag I.

Dikningen 1863.30 kr.

Syneförrättningen 120.07 "

Betänkandet 44.65 "

Summa 2028.02 kr.

Företag II.

Dikningen 1120.- kr.

Syneförrättningen 72.17 "

Betänkandet 26.19 "

Summa 1218.36 kr.

Deltagningsskyldighet.

Denna är reglerad genom bestämmelserna i synemännens laga kraftvunnena utlåtande.

Hinder mot företaget. Enär syneförrättningen vunnit laga kraft finnes ej något hinder mot företagets utförande.

Liknande företag i orten.

Närmast belägna med statsmedel understödda liknande företag torde vara "Storaryd-Smålandens dikningsföretag av år 1929".

Nu avhandlade företag har ej förut varit föremål för offentlig myndighets prövning.

Beräkning av lån och anslag.

Relativkostnaden för företag I är 1.01, och för företag II 0.85.

De summor som således författningssenligt skall kunna utgå som bidrag ur Statens avdikningsanslag och de lån ur Statens avdikningslånefond utgöra:

I Anslag.

För företag I 50.- % av hela kostnaden eller 1038.87 kronor.

" " II 44.75% " " " " 545.22 "

I lån.

För företag I 1014.02 kronor.

" " II 673.14 " .

Tillstyrkan.

Hänvisande till förestående utredning tillstyrker jag att till utförande av dessa företag beviljas bidrag ur Statens avdikningsanslag med för företag I 1040 kronor, för företag II

545 kronor samt lån ur Statens avdikningslånefond med:

för företag I. 1015 kronor

" " II 675 " .

Utförande.

Vid arbetenas utförande skall iakttagas vad i synomännens laga kraftvunna utlåtande bestämmes.

Arbetstid.

Till arbetenas utförande torde böra anslås en tidrymd av ett år.

Kristianstad 1 april 1933.

Lennart Holmström

Statens lantbruksingenjör

Bilagor.

- A Förteckning över fastigheter till vilka lån sökes.
- B Diariebevis
- C Ett hafte synehandlingar
- D Ritningar i ett blad.

	<u>Kostnadsresummandrag</u>	
Föreläggningarkostnad mbl. företag		2928:- x)
Lyneförrättning		3030:-
Besökskande		195:25
		<u>70:84</u>
	Summa kronor	<u>3194:09</u> <u>3276:09</u>

x) Minskningen vidtagen av Kungl. Landtbrukstyrelsen med stöd av från företagsställarna erhållen uppgift angående företagskostnader.

Vid arbetsgarnens fastställande har kostnaden för företaget beräknats till 3194 kronor 9 öre, varav på lämslökandernas andel 3144 kronor 76 öre.

Stockholm den 30 november 1934
På Kungl. Landtbrukstyrelsens vägnar:
Albert Smith.


Socken, by och hemman	Registernummer	Littera å kartan	Hemmansid	Ägarens nummer	Delägaes namn, hemvist m. m. samt ägobeskrivning
1	2	3	4	5	6
					Uppgift i de räkande av län från avdömds länspånden till räkande av "Storbygd I och II delningsförlag av år 1932" för vilka län tillhölls.
<u>Christiansstads län</u>					<u>Förlag I</u>
<u>Rissboga socken</u>					
Storbygd	18				Harl. Olsson
					<u>Förlag II</u>
"	18				Harl. Olsson
					Christiansstad i april 1933.
					Lennart Holmström
					Stadens landbruksnämnd

Att, såvitt framgår av härstädes fört vederbörligt diarium,
besvär icke inom laga tid anförts mot en enligt uppgift den 5
december 1932 avslutad laga syneförrättning angående företag, be-
nämmt "Storaryds dikningsföretag I och II av år 1932" och avse-
ende torrläggning av marker till Storaryd i Riseberga socken,
Kristianstads län; det varder härmed till bevis meddelat. Stock-
holm i Söderbygdens vattendomstols kansli den 23 februari 1933.

Ex officio:

Sven Nordlund

Förestående avskrift av handlingar tillhörande
den av Kungl. Maj:t den 16/11 1932 fast-
ställda arbetsplanen vidimieras:

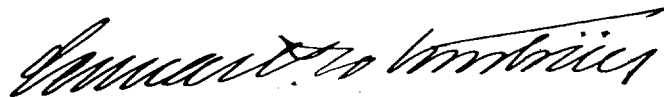

322

24

L

1-0686

DIARIE Nr 1560
K. LANTBRUKSSTYRELSEN
17 JAN. 1935

KONTRAKT.

Sedan Kungl. Maj:t den 16 november 1934 för
"Storaryds dikningsföretag I och II av år 1932" i Riseberga socken av
KRISTIANSTADS LÄN

1 p. L. Holmström

under föreskrift, att understödstagare skall vara skyldig underkasta sig den granskning från Riksdagens revisorers sida rörande statsunderstödet användning, som Kungl. Maj:t kan komma att föreskriva, beviljat dels ett *lån* av ettusensexhundratrettio (1.630) kronor att utgå från *statens avdikningslånefond* och dels ett *statsbidrag* utan återbetalningsskyldighet av ettusenfemhundratrettio (1.530) kronor att utgå från *statens avdikningsanslag*, ävensom fastställt en av *statens lantbruksingenjör L. Holmström* vid syneförrättning år 1932 upprättad arbetsplan med därtill hörande kostnadsförslag, ha ~~4~~ undertecknad, som av vederbörande intressenter utsetts till ~~styrelse~~ förtroende-man för företaget, _____ med Kungl. Lantbruksstyrelsen, å Kungl. Maj:ts och Kronans vägnar, avslutat följande kontrakt, varigenom ^{vi} jag för egen del samt å vederbörande intressenters i företaget vägnar åtag~~as~~ och förbind~~as~~ ^{oss} mig:

- 1:o att utföra företaget i noggrann överensstämmelse med den av Kungl. Maj:t fastställda arbetsplanen med de eventuella ändringar däri, varom vederbörande myndighet må efter framställning besluta,
- att fullborda arbetet till den 1 september 1936,
- att vid företagets utförande iakttaga de föreskrifter, som av Kungl. Maj:t eller Lantbruksstyrelsen må hava meddelats,
- att bestrida vad utöver beviljade statsmedel kan erfordras för företagets fullbordande,

att gälda vederbörande förrättningsman tillkommande gottgörelse enligt taxa även i fråga om av Lantbruksstyrelsen beordrad avsyning av företaget,

att, när sådant av Lantbruksstyrelsen påfordras, företaget behörigen verifierade räkenskaper för företaget ävensom att, därest det skulle visa sig, att torrlägningskostnad, varför statsmedel beviljats, beräknats till högre belopp än den verkliga kostnaden, vidkännas motsvarande minskning av lånet och statsbidraget;

att underhålla det utförda arbetet intill dess sådan underhållsskyldighet kan varda andra i laga ordning ålagd eller vederbörande från underhållsskyldigheten befriats, samt

att vid arbetets utförande ävensom i fråga om underhållsskyldighetens fullgörande underkasta ^{oss} mig Lantbruksstyrelsens inseende och kontroll;

2:o) att för tjänsteman, som av Lantbruksstyrelsen eller Väg- och Vattenbyggnadsstyrelsen förordnas att verkställa besiktning eller avsyning av arbetet eller inspektion av underhållsarbetet, tillhandahålla den för företaget fastställda arbetsplanen med därtill hörande handlingar och ritningar;

3:o) att i händelse avvikelse utan därtill i vederbörlig ordning erhållet tillstånd skett från den fastställda arbetsplanen, eller arbetet icke blivit fullbordat inom därför bestämd tid och Lantbruksstyrelsen ej heller meddelat anstånd med dess utförande, eller Kungl. Statskontoret skulle finna den säkerhet, som blivit ställd för till Statskontoret avgiven skuldförbindelse angående lånets återbetalning, icke vidare nöjaktig, och ny säkerhet, som av Statskontoret godkännes, icke varder inom bestämd tid avlämnad, eller den bestämda annuiteten icke varder i behörig tid erlagd, låta det ankomma på Kungl. Maj:t att inställa all vidare utbetalning av statsmedel samt att återfordra vad därav uppburits, beträffande lånet dock endast därest icke beslut om detsamma återbetalning och fördelning blivit meddelat, att inom viss angiven tid på en gång eller efter hand inbetalas till Statskontoret, ävensom att å sålunda lyftade och återburna medel erlagga fem procent årlig ränta från lyftningsdagen till dess återbetalning sker;

4:o) att ifråga om tid för lyftande av statsmedlen i mån av arbetets fortgång låta gälla vad Lantbruksstyrelsen därutinnan bestämmer; och skall, därest icke Kungl. Maj:t med avseende å särskilda förhållanden prövar skäligt annorlunda förordna, någon del av statsmedlen innestå i Statskontoret, intill dess arbetet blivit vederbörligen avsynat och av Lantbruksstyrelsen godkänt;

5:o) att vid avslutandet av detta kontrakt för förvaring i Lantbruksstyrelsens arkiv till Styrelsen överlämna bestyrkt avskrift och kopia av de till den fastställda arbetsplanen hörande handlingar och ritningar, ävensom att, innan sista delen av statsmedlen lyftes, till Lantbruksstyrelsen överlämna fullständig beskrivning jämte ritning över sådan avvikelse från den fastställda planen, vartill vederbörligt tillstånd meddelats;

6:o) att bestrida eller gottgöra alla kostnader av vad beskaffenhet de vara må, som i följd av erhållna statsmedel föranledas för Statskontoret;

7:o) att för fullgörande av detta kontrakt ävensom, därest mot kontraktet brytes, för återbäring av lyftade statsmedel jämte därå upplupen ränta, ställa sådan säkerhet, som av Lantbruksstyrelsen godkännes;

8:o) att till Statskontoret avgiva med behörig borgen eller annan säkerhet försedd skuldförbindelse angående lånets återbetalning; samt

9:o) att fullgöra de övriga åtaganden, som enligt gällande författningar i ämnet åligga mottagare av ifrågakvarande statsmedel.

Härav äro två lika lydande exemplar upprättade, av vilka vardera kontrahenten tagit ett.

Storvagn

den

17 Dec

19

24

Th. Blomberg

Att

Lantbrukaren Karl Olson i Storvagn

i bägges när-närvaro egenhändigt undertecknat förestående kontrakt, intyga:

Adress

*Th. Blomberg
Hippens*

Adress

*Karl Olson
Pinebarns*

Med stöd av Kungl. brevet den 16 november
1934 antager Kungl. Lantbruksstyrelsen,
å Kungl. Maj:ts och Kronans vägnar, detta
kontrakt.

Stockholm den 30 januari 1935

På Kungl. Lantbruksstyrelsens vägnar

[Signature]

Vederbörandes uppmärksamhet fästes å bestämmelserna i 13 kap. 17 § vattenlagen, vari stadgas att, därest det framtida underhållet försummas, Konungens Befallningshavande eller annan myndighet Konungen bestämmer äger själv bota bristen på den försumliges bekostnad.

16/11 34

Socken, by och hemman	Registernummer	Littera å kartan	Hemmanstal	Ägarens nummer	Delägares namn, hemvist m. m. samt ägobeskrivning
1	2	3	4	5	6
Uppgift i de sökande av län från ardlämningslän fonden till utförande av "Storavgift I och II delningsförelägg" av år 1932 för vilken län tillhör					
Hus häns län					
Rissbaga socken					
Storavgift	V 18		4/17		Förelägg I Hans Olsson
"	V 18				~~Förelägg II~~ ~~Hans Olsson~~

lsg/om
Hus häns län i april 1933.
~~Storavgift~~
Storavgift länbruksavgift

coll.

[illegible]

1935 den 30. jan.

Uppgift jämlikt stadgandet i 1 §, 1 stycket, av lag om kronans för-
månsrätt för avdikningslån den 14 juni 1929 (nr 164).

Företagets namn: "Storaryds dikningsföretag I och II av år 1932" i Ri-
søberge socken av Kristianstads län.

Lån 1.630 kronor från statens avdikningslånefond enligt Kungl. Maj:ts
beslut den 16 november 1934.

Lånet har beviljats för nedanstående, i utredningen angående detsamma
upptagen fastighet.

Socken, by
och hemman

Mantal

Register-
nummer

Ägare

Risøberge socken.

Storaryd

4/17

8
1

Karl Olsson

Stockholm den 30 januari 1935.

På Kungl. Konsthugsnämnarens vägnar

Albert Smith

322
34

DIARIE Nr 1561
K. LANTBRUKSSTYRELSEN
17 JAN. 1935

Bevis

Över verkställd besiktning av torrlägningsföretag.

Företagets namn: Storaryds dikningsföretag I och II av år 1932 i
Riseberga socken av Kristianstads län.

Planen fastställd den 16 november 1934.

Lån från statens avdikningslånefond 1.630 kronor.

Bidrag från statens avdikningsanslag 1.530 kronor.

Kontrakt om företagets utförande antaget av sökandena.

Fastställd arbetstid till den 1 september 1936.

Företagets förtroendeman: lantbrukaren Karl Olsson, Storaryd pr
Ljungbyhed.

Besiktning verkställd av förste assistenten Anders B.
Andersson.

Företagen befunnos därvid påbörjade.

Kristianstad den 16 januari 1935.

Arvid Stenlund
statens lantbruksingenjör.



Stenlund

DIARIE Nr 19875
K. LANTBRUKSSTYRELSEN
12 SEP. 1935

Bevis

över verkställd avsyning av torrlägningsföretag.

Företagets namn: Storaryds dikningsföretag I och II av år 1932 i

Riseberga socken av Kristianstads län.

Planen fastställd den 16 november 1934.

Lån från statens avdikningslånefond 1.630 kronor.

Bidrag från statens avdikningsanslag 1.530 kronor.

Kontrakt om företagets utförande antaget den 30 januari 1935.

Fastställd arbetstid till den 1 september 1936.

Företagets förtroendeman; lantbrukaren Karl Olsson, Storaryd pr
Ljugbyhed.

Avsyning verkställd av förste assistenten Anders b. Andersson.

Företaget befanns därvid vara i sin helhet utfört i överens-
stämmelse med den fastställda arbetsplanen, och tillstyrker jag
dess godkännande.

Kristianstad den 5 sept. 1935.

Svennerd. Carlström
statens lantbruksingenjör.



Storaryd i Ljugbyhed.