

Likheten med den av Kungl. Maj:t
den 27. 1934 fastställda arbets-
planen bestyrkes:

Annart. 10.10.1934

Toarps dikringsföretag av år 1931

Förslag
till dikning inom
Toarp




i Oderljunga socken, Kristianstads län,
upprättat vid synförrättning enl. vattenlagen
år 1931 av

Annart. 10.10.1934


Statens lantbruksingenjör.

Registernummer

Oderljunga socken	
A	Toarp 4 ³
B	" 4 ⁸

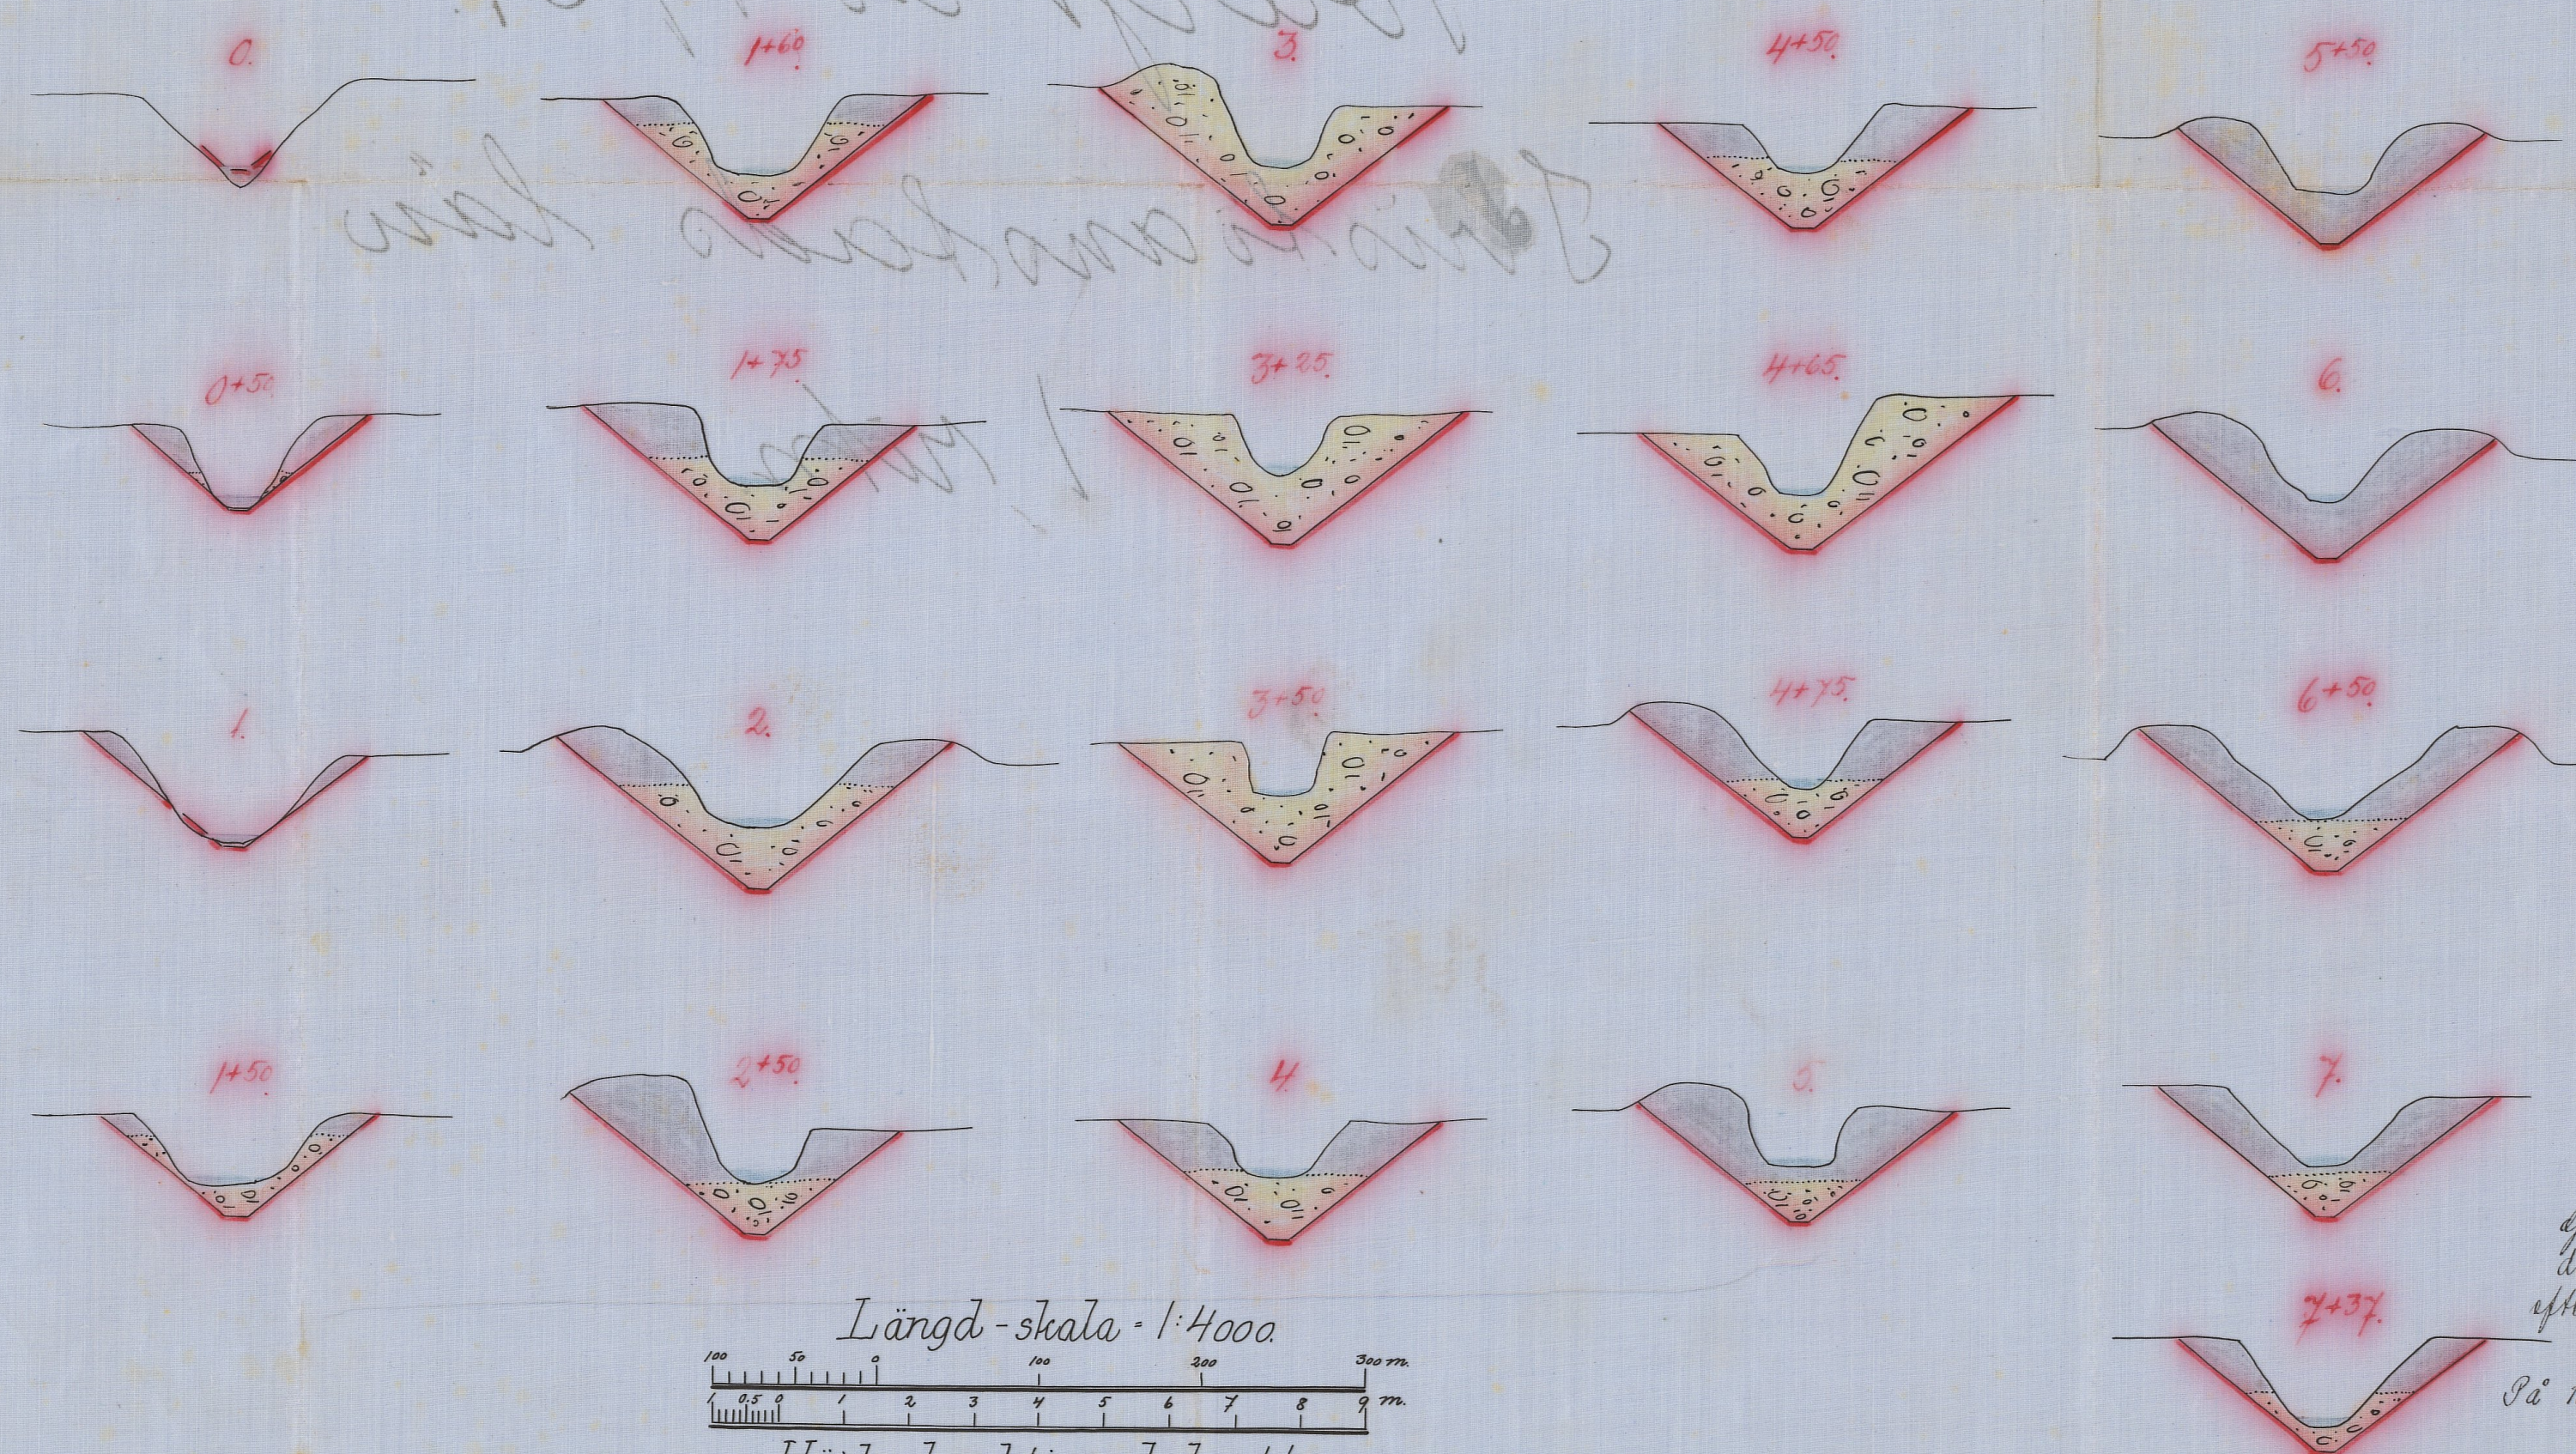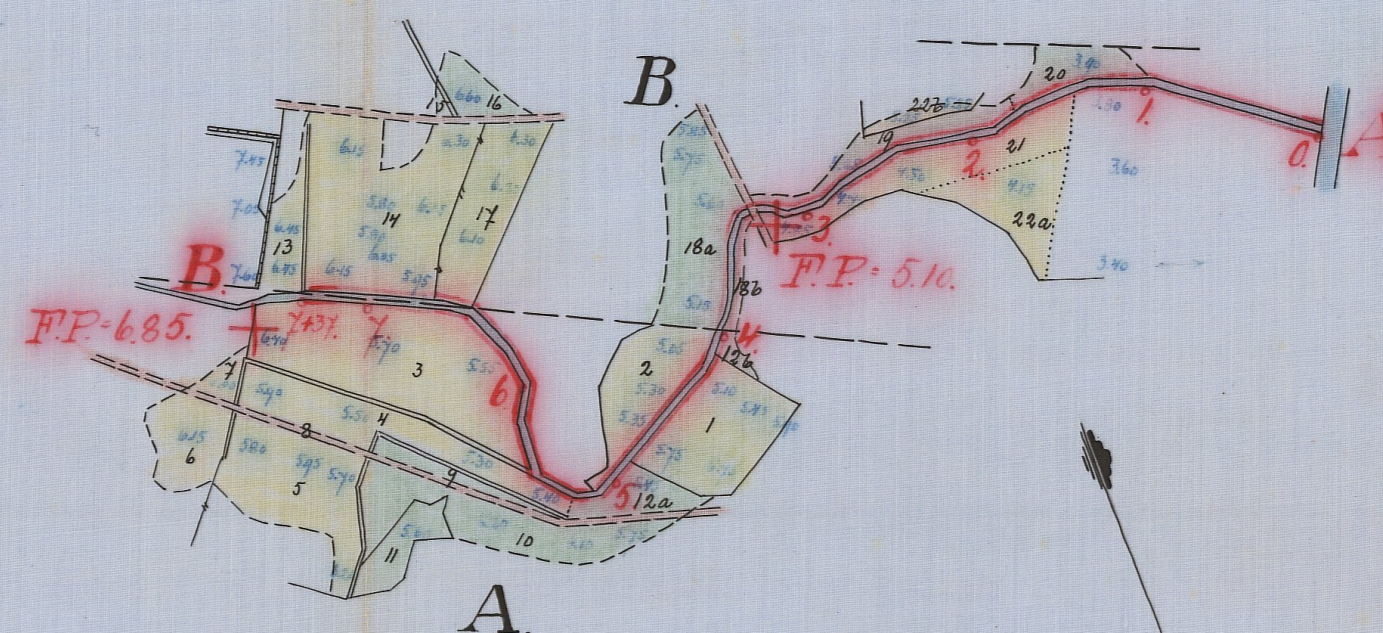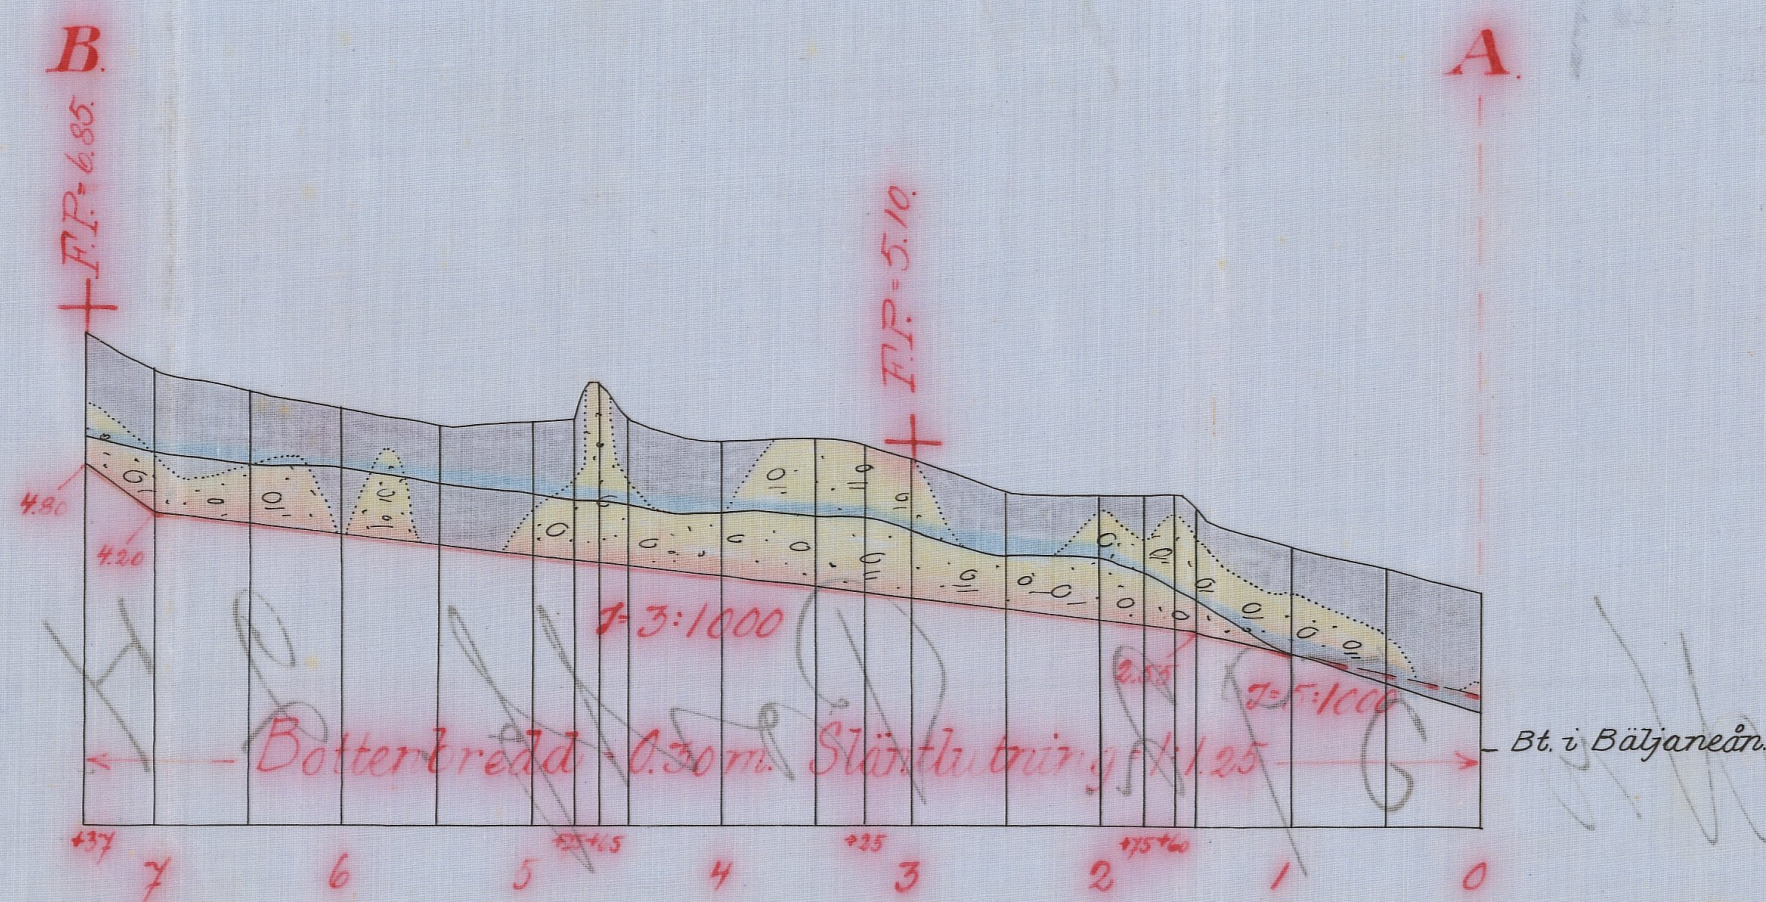

Förslag till ägenvägstrummen

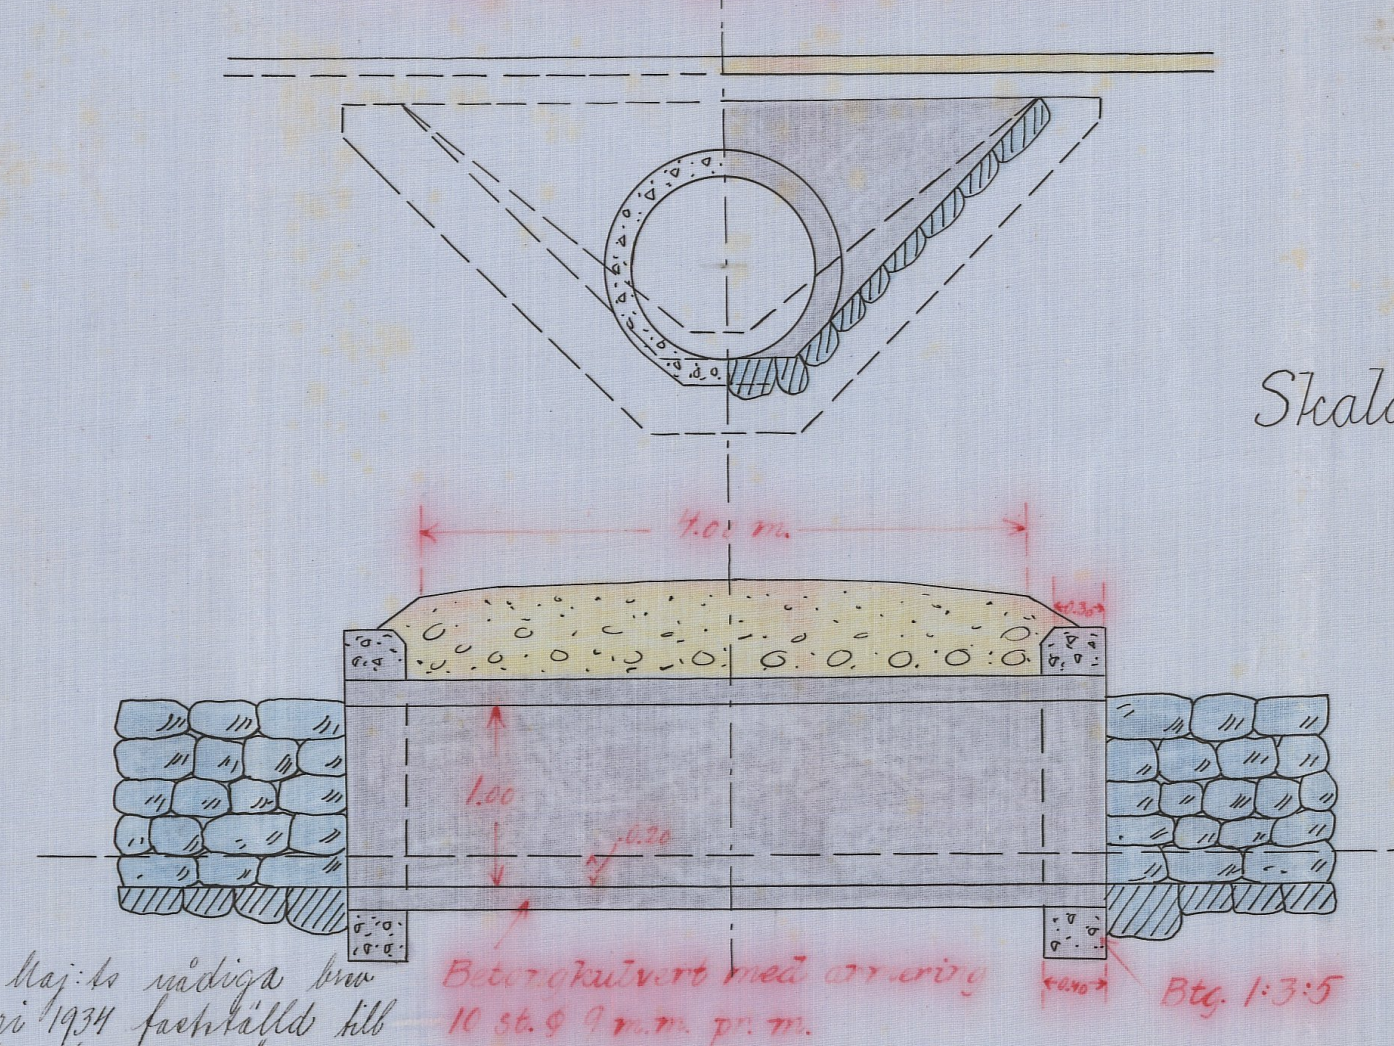

Skala 1:50

Äggen Kungl. Maj:t rådliga blev
den 23 februari 1934 fastställd till
upprättelse vid avskottet utförande.

Stockholm den 9 mars 1934
På Kungl. Lantbruksstyrelsens riksskrivare
Albert Jönsson.

0000001

L 10092

592 Kristianstads län

L _____ 1•0692

6817

6646

DIARIE Nr.

K. LANTBRUKSSTYRELSEN

11 MRS. 1932

DIARIE Nr.

K. LANTBRUKSSTYRELSEN

11 MRS.

23 FEB. 1934

i und. anm.



enligt vattenlagen angående dikning inom

Toarp i Oderljunga socken, Kristianstads

län.

År 1931 den 28 oktober inställde sig undertecknad statens lantbruksingenjör hos lantbrukaren Svante Olsson i Toarp för att på grund av länsstyrelsens förordnande verkställa syneförrättning enligt vattenlagen angående dikning inom Toarp i Oderljunga socken, Kristianstads län. Efter personliga kallelser hade till sammanträde infunnit sig:

Svante Olsson, Toarp 4

John Johansson, " 4

såsom gode män: Johan Nilsson, Harholma, och Brodde Brodesson, Oderljunga, vilka båda avlagt föreskriven ed.

§ 1.

Det för undertecknad utfärdade förordnandet samt ansökan därom upplästes /bil.1/.

§ 2.

På därom framställd fråga yppades ej någon jävsanmärkning mot synemännen ej heller visste sig dessa stå i jämförhållande till sakägare.

§ 3.

Sökanden yrkade upptagande av avloppsdike till sådant djup och dimensioner att hans mark kunde torrläggas till lagenligt djup för åker samt att kostnaderna skulle fördelas enligt lag.

§ 4.

Sakägarna avstodo från jordersättning.

§ 5.

Förrättningsmannen kungjorde, att synemännen omedelbart efter sammanträdet komme att vidtaga för ärendets vidare handläggning nödiga undersökningar och värderingar samt att nytt sammanträde komme att hållas å samma lokal fredagen den 6 november 1931 kl. 10 f.m. till vilket sammanträde inga andra kallelser än detta meddelande komme att utgivas.

§ 6.

Då intet vidare förekom upplästes dagens protokoll och slöts sammanträdet. Ort och tid som ovan

Lennart Holmström

Statens lantbruksingenjör

Br. Broddesson

Joh. Nilsson

År 1931 den 6 november.

Denna dag sammanträdde åter förenämnda synemän i Toarp varvid följande sakägare infunno sig:

Svante Olsson, Toarp;

John Johansson, "

§ 7.

Förrättningsmannen framlade och förklarade det upprättade dikningsförslaget och uppläste hävdeförteckning, ägobeskrivning och värderingslängd i sammandrag /bil.2/, kostnadsberäkning /bil.3/ och kostnadsfördelningslängd /bil.4/.

§ 8.

Synemännen avgåvo sitt utlåtande / bil.5/.

§ 9.

Att mottaga och förvara till företaget hörande handlingar och ritningar utsågs Svante Olsson, Toarp 4 pr Perstorp.

§ 10.

Till protokollet fogades räkning å förrättningskostnaderna /bil.6/.

§ 11.

Då intet vidare förekom förklarades förrättningen avslutad och upplästes dagens protokoll. Ort och tid som ovan

Lennart Holmström

Statens lantbruksingenjör

Br. Broddesson

Joh. Nilsson

Bil. 1 .

Till Länsstyrelsen i Kristianstads län,

Kristianstad.

Härmed anhålles vördsamt om förordnande för statens lantbruksingenjör att i enlighet med gällande vattenlag verkställa syn å vattenskadade marker tillhörande Toarps by i Oderljunga socken, Norra Åsbo härad av Kristianstads län.

Samtliga av företaget berörda torde först av förrättningsmännen kunna med säkerhet angivas.

Toarp den 31/5 1930.

Svante Olsson

Lantbrukare

Adr. Toarp pr Perstorp

R E S O L U T I O N.

Jämlikt 10 kap. 33 § vattenlagen förordnar länsstyrelsen statens lantbruksingenjör Lennart Holmström att i enlighet med föreskrifterna i ovan åberopade lag, därest laga hinder ej möter, verkställa den uti bilagda ansökan påkallade förrättning; skolande sökanden tillställa förrättningsmannen detta förordnande.

Kristianstads landskansli den 3 juni 1930.

På länsstyrelsens vägnar:

Josef Fischer

C.Rich. Lundberg

Socken, by och hemman	Registreringsnummer	Littera å kartan	Hemmanstal	Ägarens nummer	Delägars namn, hemvist m. m. samt ägobeskrivning
1	2	3	4	5	6
<u>Oderljunga socken.</u>					
<u>Toarp</u>	4 ³	A	5/32		<u>John Johanson</u>
				1	äker, torvjord på leibl. grus ö sand.
				2	" "
				3	" "
				4	" "
				5	" "
				6	" "
				7	" "
				8	äng imp.
				9	marre, moss- och torvjord på grus ö sand
				10	" "
				11	" "
				12 a	" "
				12 b	" "
					<u>Summa</u>
<u>Toarp</u>	4 ⁸	B	57/512		<u>Leante Olsson</u>
				13	äker, torvjord på leibl. grus ö sand
				14	" "
				15	äng
				16	" "
				17	äker
				18 a	äng
				18 b	" "
				19	betesmark, mylla på grus
				20	" "
				21	äker, torvjord på leibl. grus ö sand
				22 a	" "
				22 b	" "
					<u>Summa</u>

A r e a l								Nuvarande värde			Blivande värde			Förbättringsvärde		
Åker		Äng och odlingsmark		Annan duglig mark		Impediment och högl. mark		pr har	pr ägofigur		pr har	pr ägofigur		pr har	pr ägofigur	
Har	ar	Har	ar	Har	ar	Har	ar	Kr.	Kr.	öre	Kr.	Kr.	öre	Kr.	Kr.	öre
7		8		9		10		11	12		13	14		15	16	
038								280	106	40	1400	532	-	1120	425	60
028								280	78	40	1400	392	-	1120	313	60
075								140	105	-	1400	1050	-	1260	945	-
036								140	50	40	1400	504	-	1260	453	60
044								280	123	20	1400	616	-	1120	492	80
020								420	84	-	1400	280	-	980	196	-
005								560	28	-	1400	70	-	840	42	-
						010										
		010						60	6	-	150	15	-	90	9	-
		040						75	30	-	150	60	-	75	30	-
		012						75	9	-	150	18	-	75	9	-
		012						45	540		150	18	-	105	12	60
		004						75	3	-	150	6	-	75	3	-
246	078					010			628	80		3561	-		2932	20
016								560	89	60	1400	224	-	840	134	40
070								420	294	-	1400	980	-	980	686	-
		002						560	11	20	700	14	-	140	2	80
		010						560	56	-	700	70	-	140	14	-
032								400	128	-	1000	320	-	600	192	-
		036						420	151	20	700	252	-	280	100	80
		005						560	28	-	700	35	-	140	7	-
		018						90	16	20	150	27	-	60	10	80
		014						120	16	80	150	21	-	30	4	20
034								840	285	60	1400	476	-	560	190	40
022								1120	246	40	1400	308	-	280	61	60
005								1260	63	-	1400	70	-	140	7	-
179	085								1386	-		2797	-		1411	-

Socken, by och hemman	Registernummer	Littera å kartan	Hemmansstal	Ägofigrens nummer	Delägares namn, hemvist m. m. samt ägobeskrivning
1	2	3	4	5	6
<u>Sammandrag.</u>					
Oderljunga socken.					
Torp	43	A	5/32	✓	Jahn Johansson
"	48	B	57/512	-	Pronke Olsson
					<u>Summa</u>

[illegible]

[illegible]

Kostnadsförslag.


Toarps dikningsföretag av år 1931.

Timpenning: Kronor.

Läge	Längd m.	Arbete, jordmån m. m.	Antal	à kr.	Kostnad		Summa	
					Kr.	öre	Kr.	öre
1	2	3	4	5	6		7	
0-7+37	737	Likersträskan A-B.						
0-4		Schaktning av grus o sten m ³	870	1.70	1479	-	✓	
		dyjard m. m. "	500	0.70	350	-	✓	
4-7+37	337	" grus o sten "	400	1.70	680	-	✓	
		" dyjard "	910	0.70	637	-	✓	3146 - ✓
3+26, 5+16		Agarågsstummor av betong- rör, diam. 1.00 m. st	2	300-				600 - ✓
		För arbets tillsyn och ledning, ofärdreda fall m. m tillägges ca 10%						374 -
		Summa						4120 - ✓

Toarp den 6 november 1931.
Lennart Halmström.
Statens lantbruksingenjör.

[illegible]

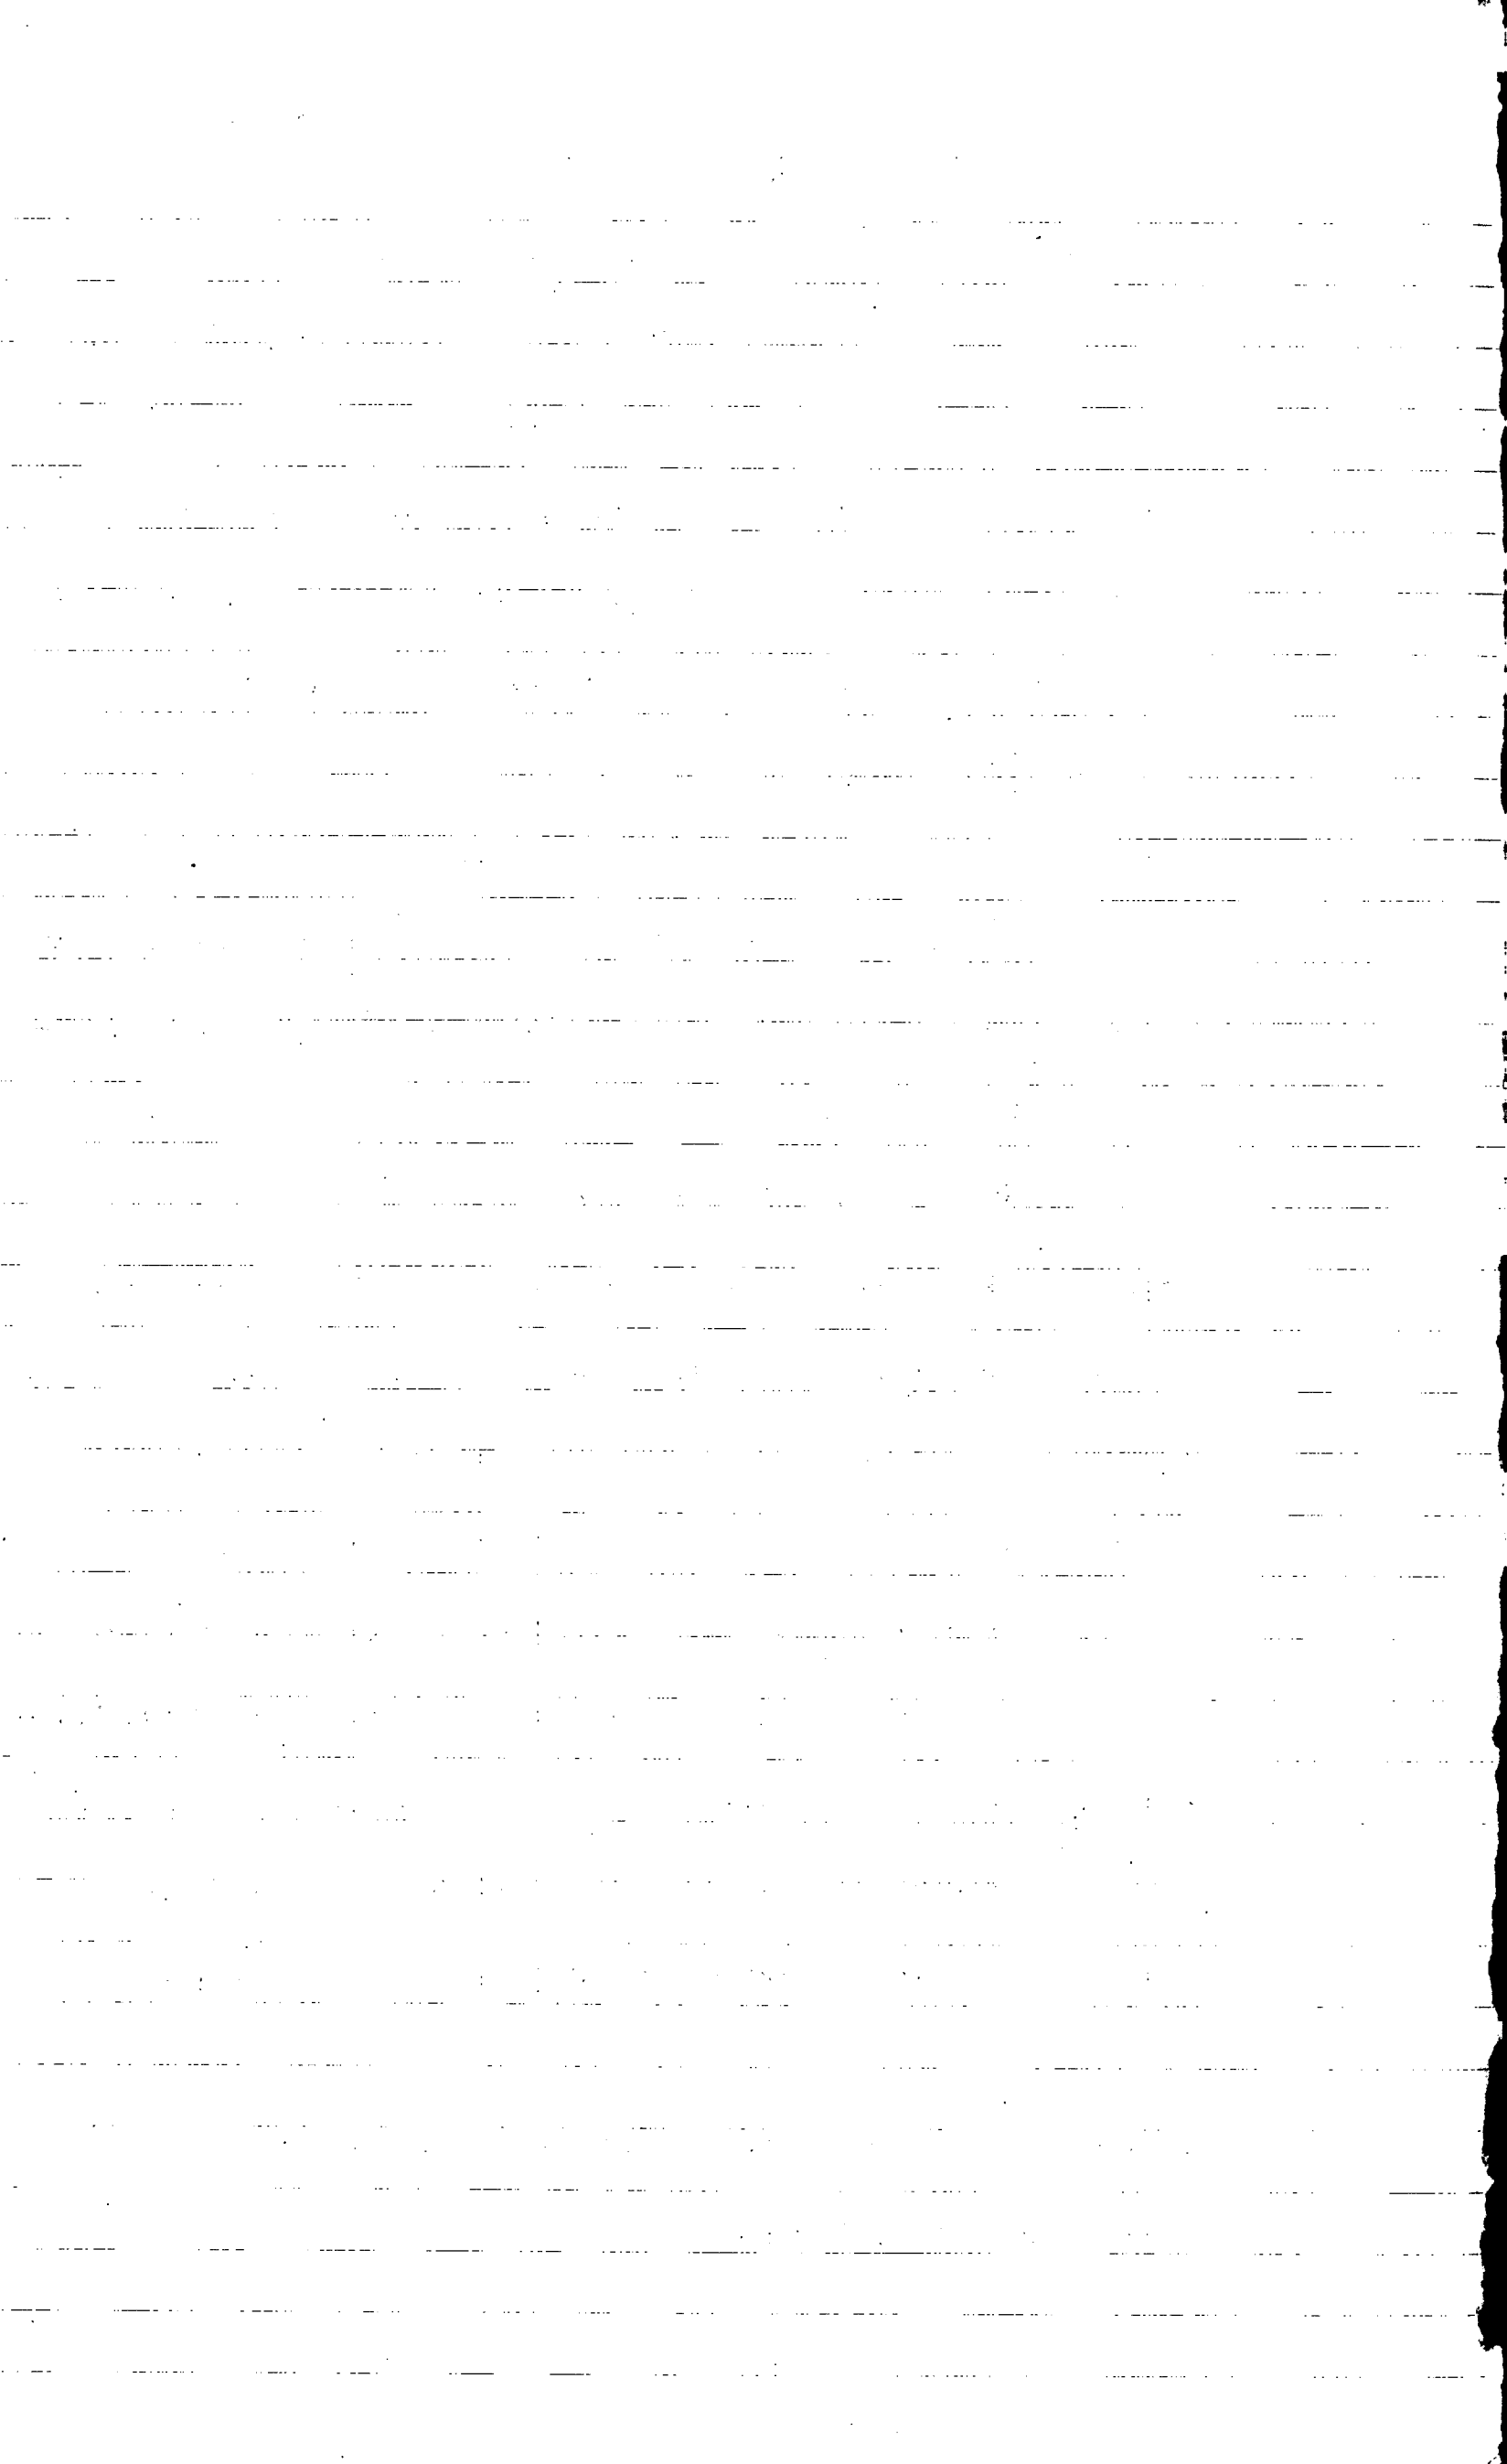

U T L Å T A N D E

avgivet vid syneförrättning enligt vattenlagen angående torrläggning av mark till Toarp i Oderljunga socken, Kristianstads län.

1:o. Företaget, som avser nygrävning av naturligt vattendrag för torrläggning av åker och odlingsmark, är enligt synemännens mening att hänföra till vattenavledning. Mot företagets utförande på sätt i detta utlåtande närmare angives finnes enligt synemännens förmenande ej något laga hinder.

2:o. Sökande till företaget är Svante Olsson för Toarp ⁸ 4 .

Företagets utsträckning är beroende av sökandens yrkanden och förefintliga fallförhållanden och omfattar syneförrättningen i anledning härav den kanalsträcka, som å hithörande plankarta utmärkes med röda linjer och bokstäverna A-B.

3:o. Den vattenskadade mark, som av företaget tillskyndas båtnad är avfattad å hithörande plankarta. Såsom betalningsskyldig till företaget anses all mark, vars torrläggning till 1.2 meters djup är beroende av dikningen och som genom denna vinner möjlighet till förbättrad torrläggning. d. v. s. all mark, belägen under en kurva avvägd till 1.2 meters höjd över vanligt medelvattenstånd med tillägg för behövlig höjdskillnad mellan detta vattenstånd och eventuella täckdikesögon samt för fall åt sidorna mot diket räknat, vilket fall beräknats lika med markytans, dock ej överstigande 1.5:1000.

4:o. Den i föreliggande fall uppkommande båtnaden består i höjning av jordens altringsförmåga.

Enär jordägarnas deltagningsskyldighet i företaget är beroende av den värdeförändring, som tillskyndas jorden genom företagets utförande, har denna värdeförändring måst utrönas. För detta ändamål hava synemännen åsatt varje ägofigur ett värde, som i kronor uttrycker jordens värde efter företagets utförande.

Vid denna värdering har hänsyn tagits till jordens naturliga beskaffenhet såväl till matjord som alv samt till dess belägenhet men ej till jordens mer eller mindre goda brukning och därav uppkommande större eller mindre växtkraft.

Jordens värde före företagets utförande anse synemännen vara i det stora hela en produkt av dess värde i fullt torrlagt skick och den större eller mindre grad av försumpning, jorden lider av. Jord, som ligger i jämnhöjd med eller under den försumpande vattenytan har grad 0.0; anses sålunda för närvarande sakna värde. Jord, som ligger i jämnhöjd med eller högre än kurvan för den vattenskadade marken, har grad 1.0; d.v.s. dess värde före och efter företagets utförande sammanfalla.

Höjdskillnaden mellan den försumpande vattenytan och kurvan delas i tio höjdgrader med sinsemellan lika höjdskillnad. Varje ägofigurernas höjdläge motsvaras alltså av en viss försumpningsgrad. Denna är uträknad för varje figurs medelhöjd. Genom reduktion av ägofigurernas blivande värde med denna för varje ägofigur uträknade grad erhålles ägofigurens nuvarande värde. Skillnaden mellan dessa två värden motsvarar den genom företagets utförande uppkommande förbättringen. Denna är uträknad för varje ägolott och återfinnes i värderinglängdens kolumner 15 och 16.

5:o. För att den beräknade jordförbättringen skall kunna ernås måste dikningsarbetet verkställas i full överensstämmelse med förslaget som är upprättat med hänsyn tagen till framrinnande vattenmängd, markens lutningsförhållanden, dikningsarbetenas ändamål m.m.

Nederbördsområdet utgör c:a 300 hektar och inverkar ej ökande på de kanaldimensioner, som av praktiska skäl föreslagits, nämligen en bottenbredd av 0.3 meter, sidolutning av 1:1.25 samt för markens torrläggning och sättning avpassat djup, som närmare framgår av profilritningen.

För övrigt hänvisas till plan-, profil- och sektionsritningarna samt till kostnadsberäkningen.

6:o. Företaget medför byggandet av två trummor för enskild väg. Trummorna, för vilka förslagsritning är upprättad, byggas på dikningsskyldigas bekostnad men underhållet åligger den eller de personer, för vars räkning trummorna uppföras.

7:o. Inga ersättningar skola utgå.

8:o. Dikningssamfälligheten skall utgöra en avdelning inom vilken alla med företaget förenade kostnader utan undantag skola fördelas i mån av båtnad av företaget. I enlighet härmed är i kostnadsfördelningslängden angivet vars och ens deltagningsskyldighet uttryckt i båtnadsvärde och procenttal samt den kostnad, som i enlighet med kostnadsberäkningen åligger varje sakägare.

9:o. Företaget skall benämnas "Toarps dikningsföretag av år 1931".

Dikningsarbetet skall utbjudas på entreprenad.

10:o. Beträffande arbetets utförande stadga synemännen:

att innan arbetet påbörjas skall denna syneförrättning hava vunnit

laga kraft;

att arbetet skall vara färdigt inom 1933 års utgång;

att arbetet skall utföras i full överensstämmelse med förslaget,

dock att mindre ändringar, som under arbetets utförande kunna visa

sig lämpliga beträffande dikes läge och annat, som ej inverkar på

torrläggningens djup och avrinningen och varom berörda sakägare

äro eniga, må efter hörande av statens lantbruksingenjör och efter

hans skriftliga medgivande företagas;

att den uppkastade dikesjorden ej må läggas närmare dikeskanten än

en meter eller med brantare lutning mot marken än 1:1 och ej på väg;

att kanalbankarna skola genomgrävas för ytvattnets avrinnande över-

allt, där dike tillstöta eller vattnet har benägenhet att samlas

för att rinna ut i kanalen;

att vid arbetets utförande vatten ej må uppdämmas eller utsläppas

så att ovanför eller nedanför avdikningsområdet belägen jord eller

vattenverk därav skadas eller inom dikningsområdet belägen åker

översvämmas;

att den, som åtagit sig arbetet, ej må erhålla slutlikvid förrän

arbetet i sin helhet godkänts av statens lantbruksingenjör eller

den han i sitt ställe sätter.

11:o. Rensning av kanalen skall ske årligen och så ofta behovet det

påkallar. Skadas dikeslänst av kreaturs tramp, skall den återställas

i förslagsenligt skick av kreaturens ägare eller på dennes bekostnad,

12 :o. Kostnaderna för denna syneförrättning skola vid förrättningens

avslutande av sökanden förskjutas men gäldas av samtliga sakägare

på sätt i detta utlåtande föreskrives om företaget kommer till ut-

förande.

13:o. Är någon missnöjd med åtgärd eller beslut under denna synemännens utlåtande ingive inom sextio dagar från den dag förrättningen förklarats avslutad sina till Söderbygdens vattendomstol i Stockholm ställda besvär. I besvären skola fullständigt upptagas klagandens alla påståenden och skälen därför och skola vid besvären fogas de handlingar klaganden vill åberopa till stöd för ändringssökandet. Besvären skola ingivas i tre exemplar. Toarp den 6 november 1931.

Lennart Holmström

Statens lantbruksingenjör

Br. Broddesson

Joh. Nilsson

ARVODESRÄKNING

Bil. 6

för laga syneförrättning angående *Toups* dikningsföretag av år 1931.

Åderbjunga socken och *Kristianstads* län,
upprättad enligt nedanstående §§ i lantbruksingenjörstaxan av den 27 juni 1930.

År och månad	Dag	A r b e t e	An- tal	å kr.				
					Kr.	öre	Kr.	öre
1	2	3	4	5	6		7	
		Kallelser och kungörelser, § 5, ...	4	0,50			2	-
		Ägomätning: i skala 1: 4000, §§ 6—10						
		a) för mätningens områdes gränser enl. tariff I, ...						
		1) i åker, raklinje		1,50				
		kroklinje	0,5	3,00	1	50		
		i annan mark, raklinje		3,00				
		kroklinje	1,6	6,00	9	60		
		2) för strandsträckor utefter sjö o. vattendrag med bredd över 15 m.						
		i åker, raklinje		3,00				
		kroklinje		5,00				
		i annan mark, raklinje		5,00				
		kroklinje		11,00				
		3) för strandsträckor utefter mindre vattendrag, bredd 10—15 meter						
		i åker, raklinje		1,00				
		kroklinje		2,00				
		i annan mark, raklinje		2,00				
		kroklinje		5,00				
		b) för mätningens områdes olika ägoslag, ägofigurer och areal enl. tariff II						
		åker, medelareal 31 ar	13	0,24	3	12		
		har	4,05	0,78	3	15		
		äng och odlingsmark, medelareal 14 ar	11	0,14	1	54		
		har	1,63	0,74	1	20		
		annan mark och impediment, medelareal 10 ar	1	0,05		05		
		har	0,10	0,78		07		
		Tillägg för mätning i skala 1:						
		c) för vattenavlopp enl. tariff III med en medelbredd av >15 10—15 m.						
		i åker o. d., raklinje						
		kroklinje						
		i annan mark, raklinje						
		kroklinje						
		d) för textning, skala o. d., 1:sta regalarcket bladet			4	-		
		övriga regalarck blad					24	23
		Överföres					26	23

1	2	3	4	5	6	7
1931		Överfört				26 23
		Avvägning :				
juli	6-7	a) avvägning, längdmätning o. d., § 46, mom. 4 dagar	1	12,00	12 -	
		b) ytavvägning, § 11, mom. 1, tariff IV				
		i öppen mark, medelantal punkter pr har har	6	0,50	3 -	
		avvägda punkter st.	57	0,03	1 71	
		i annan mark, medelantal punkter pr har har				
		avvägda punkter st.				
		c) begränsningskurva, § 11, mom. 2 :				
		i öppen mark km.	0,5	2,00	1 -	
		i annan mark "	0,5	5,00	2 50	20 21
		Arealuträkning, § 13, tariff V, medelareal 23 ar, st.	25	0,05	1 25	
		har	5.78	0,10	57	1 82
		Ägobeskrivning, § 14, ägofigurer st.		0,04		1 50
		Markvärdering :				
		a) uppskattning och värdering, § 46, mom. 5 dagar		12,00		
		b) gradtabell eller kurva, § 16, mom. 1,				
		för första kilometern av avlopps längd km.			4 -	
		för övriga kilometer st.		1,50		
		c) uträkning därmed av värde pr ytenhet, § 16, mom 2, värdetal st.	24	0,06	1 44	
		d) uträkning av förbättring eller försämring, § 17 ägofigurer "	24	0,12	2 88	8 32
		Längdprofil, § 19 längdskala 1 :				
		a) uppritning enl. tariff VI, 1) endast markyta km.				
		2) befintligt avlopp ell. vall "	0.737	3.50	2 57	
		Tvärsektioner §§ 21 och 22 i skala 1:100,				
		vid uppritning av endast befintlig eller ny sektion st.				
		"				
		vid uppritning av såväl befintlig som ny sektion "	21	0,25	5 25	
		"				
		"				
		"				
		Antal profil- och sektionsritningar "	2	3,00	6 -	13 82
		Hydrografisk' utredning, §§ 23 och 48, grundbelopp			2 -	
		för vattenområdets areal km. ²		0,02		
		dagar		12,00		2 -
		Dimensionsberäkning, § 24				
		a) för öppet avlopp, utan särskild beräkning km.		3,50	3 50	
		tillägg för särskild beräkning av dimensionerna "		1,00		
		" " våta sektionsarean vid h. v. y. 0,50 kr. pr m ² "				
		nämligen m ² sektion på "				
		" " " "				
		" " " "				
		" " " "				
		b) täckt ledning, 1) inre diameter intill 20 cm. "		6,00		
		2) " " över 20 " "		10,00		3 50
		Inritning å kartan av avlopp och vallar, § 26 grundbelopp			1	
		tillägg för varje cm. verkligt mått å kartan cm.	18,5	0,03	55	1 55
		Överföres				78 95

1	2	3	4	5	6	7
		Överfört				78 95
		Arbetsbeskrivning, § 27, 1:sta sidan			3 —	
		tillägg för övriga sidor st.		2,00		
		Kostnadsberäkning, § 28, a) nyanläggning km.		2,50		
		därjämte 25 öre pr m ² av våta sektionensarean vid h. v. y.				
		nämligen m ² sektion på "				
		b) vid förändring av befintligt avlopp "	0,737	4,00	2 94	
		därjämte 50 öre pr m ² av våta sektionensarean vid h. v. y.				
		lika som tillägget för dimensionsberäkningar				
		c) av kostnadsförslagets slutsumma 0,1 0/0 (broar och vallar inberäknade)			4 12	7 06
		Förslag till invallning, § 29				
		a) Konstruktion och dimensionering av vallar			6 —	
		b) Inläggning av vallkrön km.		0,50		
		c) Upprättning av tvärsektioner st.		0,25		
		d) Kostnadsberäkning km.		3,00		
		§ 46 Förslag till pumpstation dagar		12,00		
		Förslag till bro och trumbyggnad, §§ 33—35 och 38				
		Antal särskilda ritningar		3,-		
		Dimensionsberäkning		8,00		
		Ritarbete			5 -	
		för särskilt konstruerat landfäste st.		4,00		
		Kostnadsberäkning			3 -	
		för särskilt konstruerade landfästen st.		4,00		
		Grundförstärkning m ²		0,10		8 -
						57
		Införande av höjdsiffror å plankartan, § 39		0,01		
		Översiktskarta § 41				
		Ersättningslängd, § 42, grundbelopp			1 50	
		antal ersättningar st.		0,25		
		Kostnadsfördelning, § 43, grundbelopp			2 —	
		antal fastigheter st.	2	0,30	60	
		tillägg för fastigheter i olika avdelningar "		0,20		2 60
1931	28/10	Utlåtande och betänkande, § 45 sid.	6	3,00		18 -
	6/11	Sammanträden och upprättande av protokoll, § 46 mom. 1, dagar	1,5	12,00		18 -
		Särskild utredning, § 46, mom. 2 dagar		12,00		
		Utredning å länets lantmäterikontor rörande fastighetsgränser, jordregisternummer o. d., § 46, mom. 15 dagar	1/4	12,00		3 -
		Förslag enl. § 46 mom. 15, brunn "		12,00		
		utlopp för täckt ledning "		12,00		
		slamficka "		12,00		
		Lösen för : Summa kronor				136 18
		Kopia av plankartan § 51				
		1 a) 1:sta regalarcket			7	
		övriga regalarblad				
		b) efter kartans skala och ägofigurernas medelareal, tariff VII, skalan 1: 4000, medelareal 23 ar ägofigurer st.	25	0,07	1 75	
		har	578	0,14	80	
		Överföres			9 55	

- Stående avskrift av syneprotokoll
med bryager 1-6 vidmöras.
Sennart. ~~konstruktiv~~

L _____ 1*0692

6646

KÖNINGSBOKSTYCKEN

1931


Belänkande
rörande lån o anslag av allmänna medel till

Toarps

dikningsföretag

av år 1931

Översiktskarta

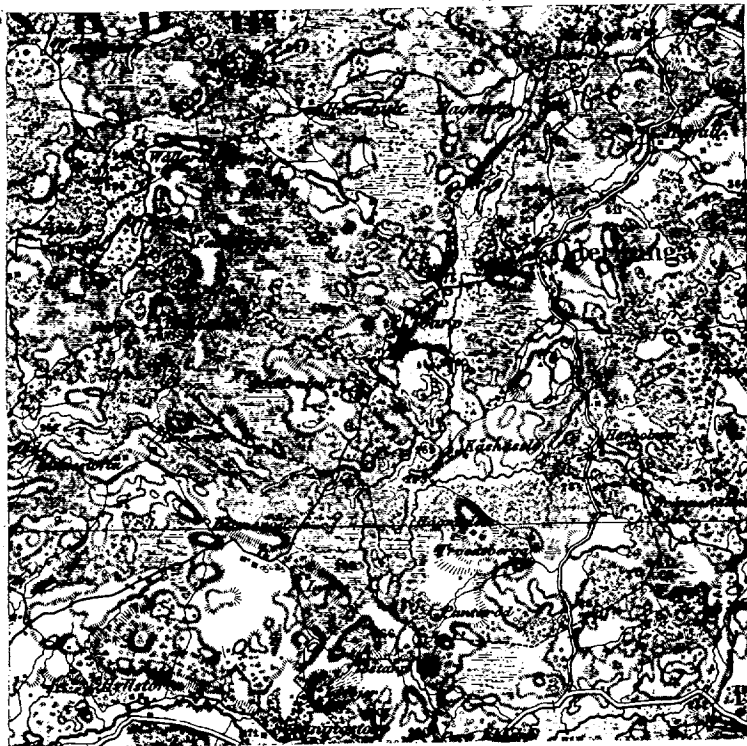

Skala 1:100000.

Notkrift

Genom Kungl. Maj:ts nådiga brev
den 23 februari 1934 fastställd till
efterrättelse vid arbetets utförande

Höckelsten den 9 mars 1934

På Kungl. Lantbrukstygelsens vägnar:
Albert Smith.

Aveskrift.

Sedan delägarna i "Toarps dikningäfbre-
tag av år 1931" som avser torrläggning av
vattenskadade marker till Toarp i Oderljunga
socken av Kristianstads län, förklarat sig
vilja söka lån och anslag av allmänna medel
till företagets utförande, får jag härmed
därom avgiva följande av ritningar och för-
slag åtföljda

B E T Ä N K A N D E.

Företagets ändamål.

Företaget avser bättre torrläggning av åker och ängsmark.

Belägenhet.

Avdikningsområdets belägenhet framgår av motstående översikts-
karta där det markerats med röd färg.

Föregående rättslig utredning.

Företaget har föregåtts av syneförrättning enligt vattenlagen
verkställd av undertecknad på förordnande av länsstyrelsen.

Mot syneförrättningen som slöts den 6 nov. 1931 har missnöje
ej anmälts vilket framgår av näralutna diariebevis bil.A.

Låne- och anslagssökande.

I förening, bil.B, daterad den 8 febr. 1932, hava delägarna
överenskommit att gemensamt hos Kungl.Maj:t göra underdånig ansökan
om största möjliga lån och anslag av allmänna medel till företagets
utförande.

Avdikningsområdets beskaffenhet.

Avdikningsområdet omfattar:

åker 4.250 har

äng 1.630 "

Summa 5.880 har

Jordmånens beskaffenhet framgår av den till syneprotokollet fogade ägobeskrivningen.

Nuvarande avdikning.

Området avvättnas för närvarande av ett öppet dike vars dimensioner dock äro allt för små för att tillåta markernas rationella torrläggning för åker och äng.

Torrläggning.

Dikningsförslaget avser detta öppna dikes nygrävning och fördjupning i den utsträckning som bifogade plan- och profilritningar utvisa.

Jordförbättring och kostnad.

Den möjliggjorda jordförbättring beräknas i till syneprotokollet fogad värderingslängd till 4343.20 kronor och själva dikningskostnaden i till samma protokoll fogad värderingslängd till 4120 kronor. De kostnader som överstiga förbättringsvärdet äro utredningskostnader.

Deltagningskyldighet.

Denna är regelrad genom bestämmelserna i synemännens laga kraftvunnena utlåtande.

Hinder mot företaget.

Enär syneförrättningen vunnit laga kraft finnes ej något hinder mot företagets utförande.

Liknande företag i orten.

Närmast belägna med statsmedel understödda liknande företag

torde vara "Linneröd-Pantaröds dikningsföretag av år 1920".

Nu avhandlade företag har ej förut varit föremål för offentlig myndighets prövning.

Beräkning av lån och anslag.

I tabell a, bil. I, har uträknats storleken av det lån från Statens avdikningslånefond och det bidrag ur Statens avdikningsanslag som författningsenligt torde kunna påräknas och framgår härav att lånet kan uppgå till 2118.61 kronor och bidraget till 2224.59 kronor.

Tillstyrkan.

Hänvisande till förstående utredning tillstyrker jag att till utförande av detta företag beviljas lån ur Statens avdikningslånefond med 2120 kronor och bidrag ur Statens avdikningsanslag med 2225 kronor.

Utförande.

Vid utförandet skall iakttagas vad i synemännens laga kraftvunnena utlåtande bestämmes.

Arbetstid.

Till arbetenas utförande torde böra anslås en tidrymd av ett år.

Kristianstad 1 febr. 1932.

Lennart Holmström

Statens lantbruksingenjör

Bilagor.

I Tabell a

II " b, kostnadsberäkning


A Diariebevis

B Föreningshandling

C Ett häfte synhandlingar

D Ritningar i ett blad.

Söken, by, hemman	Registernummer	Bifraga i bestäm	Mantal	Säljarens namn m. m.	Pr-			
					Sökr		" Aug	
					har	ar	har	ar
Oderljunga socken.								
Soarp	43	A	5/32	Johan Johansson	2	46.0	0	78.0
"	48	B	57/512	Franka Oleson	1	79.0	0	85.0
				Summa	4	25.0	1	63.0

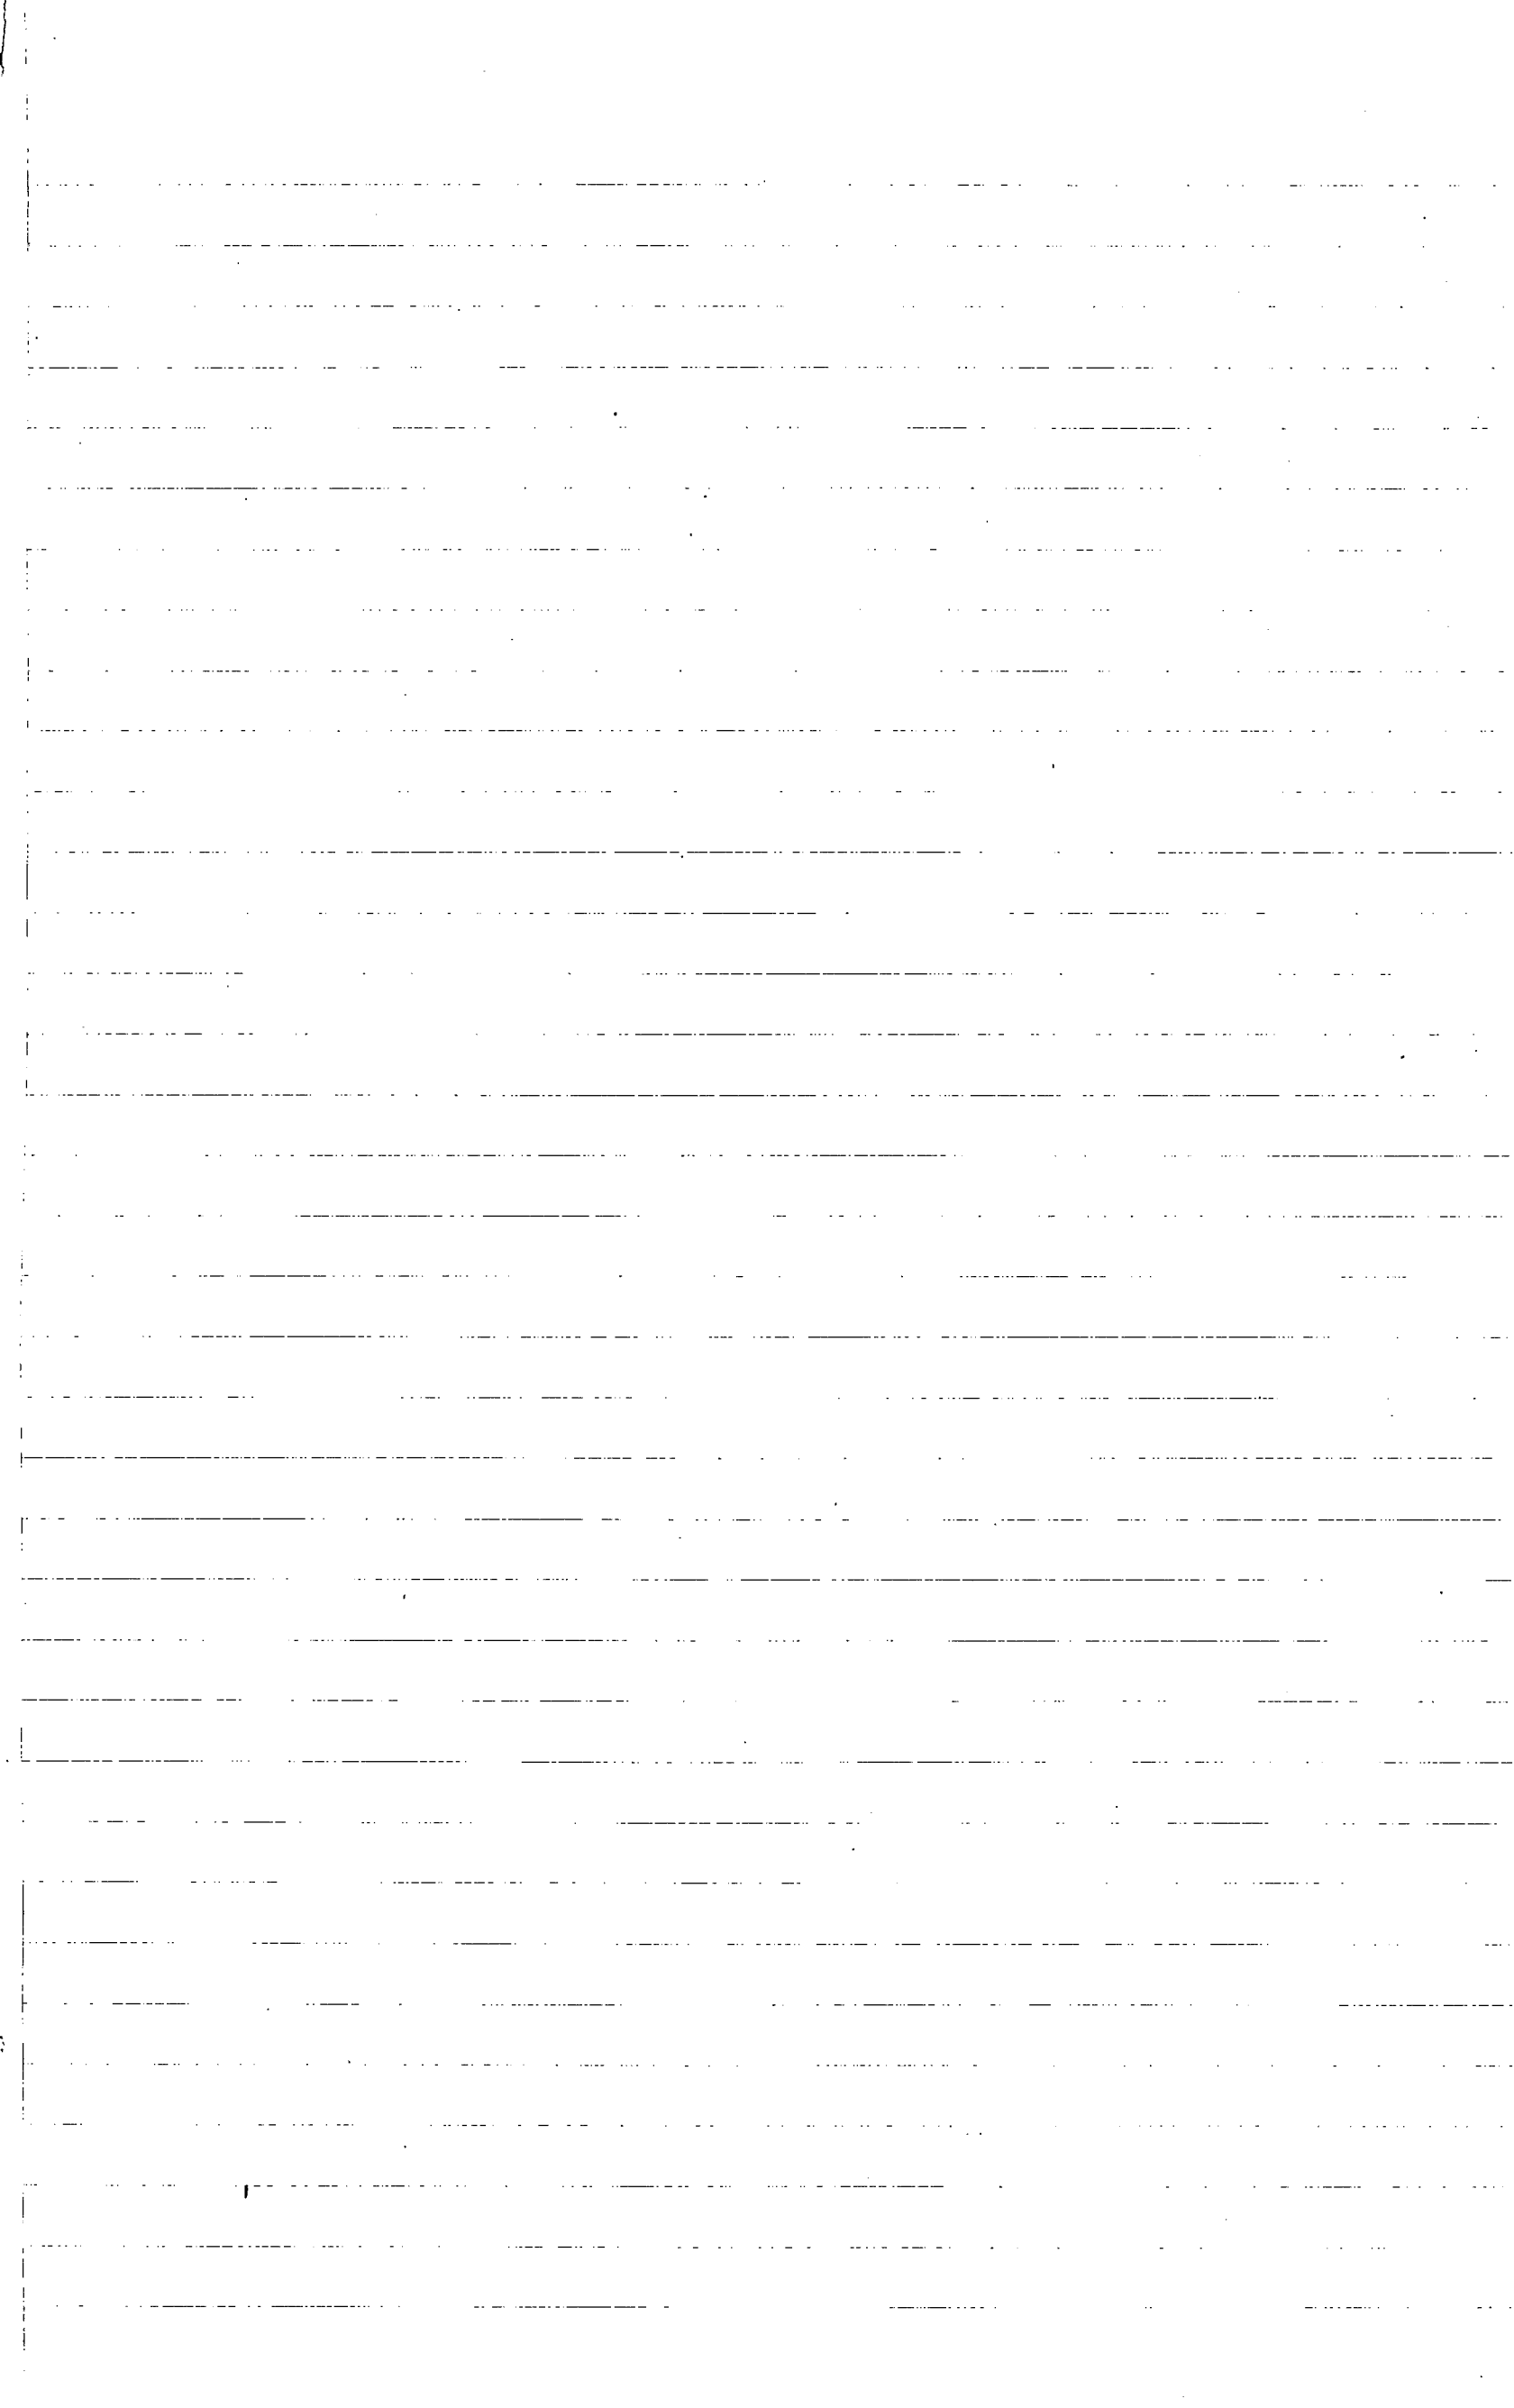

Summa		Baknad		Seltagens i kostnaden för						Summa kostnad		Relativ kostnad		Bidragets storlek i % av kostnaden		Bidrag		Lån	
kr	ör	kr	ör	kr	ör	kr	ör	kr	ör	kr	ör	kr	ör	kr	ör	kr	ör	kr	ör
3	24.0	2932	20	2781	-	168	88	53	32	3003	30	1.02	50.00	1501	60	1430	60		
2	64.0	1411	-	1339	-	81	31	25	67	1445	98	1.02	50.00	722	99	688	01		
5	88.0	4343	20	4120	-	250	19	78	99	4449	18			2224	59	2118	61		
Bidrag och lån - Baknad Kristianstad i februari 1932. Lennart Holmström Statens landbruksingenjör.																			

Tabell b. Kottuadsberäkning

Likensgrävningen			2829	96	x)
Laga synesförrättningen	250	19	4120		
Betänksandet	78	99	329	18	
Summa			3159	14	
			4419	18	

Kvistensstad i februari 1932
 Armand Holmström
 Statens Landbruksingenjör.

x) Minuteringen vidtagen av Kungl. Landbruksstyrelsen med stöd av från
 företagsstämman erhållen uppgift angående företagets kottuad.

Vid arbetsplanens fastställande har kottuaden för företaget
 beräknats till 3159 kronor 14 öre.

Stockholm den 9 mars 1934.
 På Kungl. Landbruksstyrelsens vägnar
 Albert Smith.

Att, såvitt framgår av härstädes fört vederbörligt diarium, besvär icke inom laga tid anförts mot en enligt uppgift den 6 november 1931 avslutad laga syneförrättning angående företag, benämnt "Toarps dikningsföretag av år 1931" och avseende torrläggning av marker till Toarp i Oderljunga socken, Kristianstads län; det varder härmed till bevis meddelat. Stockholm i Söderbygdens vattendomstols kansli den 9 februari 1932.

Ex officio:

Sven Nordlund

Undertecknade delägare i "Toarps dikningsföretag av år 1931" överenskomma härmed att gemensamt hos Kungl. Maj:t göra underdå-
nig ansökan om största möjliga lån och anslag av allmänna medel till företagets utförande. Toarp den 8 febr. 1932.

Svante Olsson, äg. till 57/512 mtl.

John Johansson, äg. till 5/32 mtl.

Bevittnas:

John Johansson

Knuth Guldstrand

entl.

Förestående avskrift av handlingar tillhörande
den av Kungl. Maj:t den 23/2 1932 fast-
ställda arbetsplanen vidimeras:

Emil Perstén

334

214
34

L _____ 1*0692

6646

KUNGL. LANTBRUKSSTYRELSEN
4/11/1934

KONTRAKT.

Sedan Kungl. Maj:t den 23 februari 1934 för
 "Toarps dikningsföretag av år 1931" i Oderljunga socken av
 KRISTIANSTADS LÄN

under föreskrift, att understödstagare skall vara skyldig underkasta sig den granskning från Riksdagens revisorers sida rörande statsunderstödet användning, som Kungl. Maj:t kan komma att föreskriva, beviljat dels ett *lån* av ettusenfemhundraåttio (1.580) kronor att utgå från *statens avdikningslånefond* och dels ett *statsbidrag* utan återbetalningsskyldighet av ettusenfemhundrasjuttio (1.570) kronor att utgå från *statens avdikningsanslag*, ävensom fastställt en av statens lantbruksingenjör L. Holmström vid syneförrättning år 1931 upprättad arbetsplan med därtill hörande kostnadsförslag, ha ~~undertecknad~~, ~~som av vederbörande intressenter utsetts till styrelse~~ ~~förtroende-~~ ~~man~~ ~~för företaget~~, *Ursamma Allgård i förtroende* med Kungl. Lantbruksstyrelsen, å Kungl. Maj:ts och Kronans vägnar, avslutat följande kontrakt, varigenom ~~vi~~ ~~jag~~ ~~för egen del samt å vederbörande intressenters i företaget vägnar åtaga~~ och förbinda ~~oss~~ ~~mig~~.

1:o) att utföra företaget i noggrann överensstämmelse med den av Kungl. Maj:t fastställda arbetsplanen med de eventuella ändringar däri, varom vederbörande myndighet må efter framställning besluta,

att fullborda arbetet till den 1 september 1935,

att, när så av Lantbruksstyrelsen påfordras, efter företagets fullbordande förete behörigen verifierade räkenskaper över de med företaget förenade utgifterna och att vidkännas sådan minskning av till företaget beviljade statsmedel, som Lantbruksstyrelsen efter granskning av sagda räkenskaper finner sig böra föreskriva,

att vid företagets utförande iakttaga de föreskrifter, som av Kungl. Maj:t eller Lantbruksstyrelsen må hava meddelats,

att bestrida vad utöver beviljade statsmedel kan erfordras för företagets fullbordande,

att gälda vederbörande förrättningsman tillkommande gottgörelse enligt taxa även i fråga om av Lantbruksstyrelsen beordrad avsyning av företaget,

att underhålla det utförda arbetet intill dess sådan underhållsskyldighet kan vara andra i laga ordning ålagd eller vederbörande från underhållsskyldigheten befriats, samt

att vid arbetets utförande ävensom i fråga om underhållsskyldighetens fullgörande underkasta ^{oss} ~~mig~~ Lantbruksstyrelsens inseende och kontroll;

2:o) att för tjänsteman, som av Lantbruksstyrelsen eller Väg- och Vattenbyggnadsstyrelsen förordnas att verkställa besiktning eller avsyning av arbetet eller inspektion av underhållsarbetet, tillhandahålla den för företaget fastställda arbetsplanen med därtill hörande handlingar och ritningar;

3:o) att i händelse avvikelse utan därtill i vederbörlig ordning erhållet tillstånd skett från den fastställda arbetsplanen, eller arbetet icke blivit fullbordat inom därför bestämd tid och Lantbruksstyrelsen ej heller meddelat anstånd med dess utförande, eller Kungl. Statskontoret skulle finna den säkerhet, som blivit ställd för till Statskontoret avgiven skuldförbindelse angående lånets återbetalning, icke vidare nöjaktig, och ny säkerhet, som av Statskontoret godkännes, icke varder inom bestämd tid avlämnad, eller den bestämda annuiteten icke varder i behörig tid erlagd, låta det ankomma på Kungl. Maj:t att inställa all vidare utbetalning av statsmedel samt att återfordra vad därav uppburits, beträffande lånet dock endast därest icke beslut om detsammes återbetalning och fördelning blivit meddelat, att inom viss angiven tid på en gång eller efter hand inbetalas till Statskontoret, ävensom att å sålunda lyftade och återburna medel erlagga fem procent årlig ränta från lyftningsdagen till dess återbetalning sker;

4:o) att ifråga om tid för lyftande av statsmedlen i mån av arbetets fortgång låta gälla vad Lantbruksstyrelsen därutinnan bestämmer; och skall, därest icke Kungl. Maj:t med avseende å särskilda förhållanden prövar skäligt annorlunda förordna, någon del av statsmedlen innestå i Statskontoret, intill dess arbetet blivit vederbörligen avsynat och av Lantbruksstyrelsen godkänt;

5:o) att vid avslutandet av detta kontrakt för förvaring i Lantbruksstyrelsens arkiv till Styrelsen överlämna bestyrkt avskrift och kopia av de till den fastställda arbetsplanen hörande handlingar och ritningar, ävensom att, innan sista delen av statsmedlen lyftes, till Lantbruksstyrelsen överlämna fullständig beskrivning jämte ritning över sådan avvikelse från den fastställda planen, vartill vederbörligt tillstånd meddelats;

6:o) att bestrida eller gottgöra alla kostnader av vad beskaffenhet de vara må, som i följd av erhållna statsmedel föranledas för Statskontoret;

7:o) att för fullgörande av detta kontrakt ävensom, därest mot kontraktet brytes, för återbäring av lyftade statsmedel jämte därå upplupen ränta, ställa sådan säkerhet, som av Lantbruksstyrelsen godkännes;

8:o) att till Statskontoret avgiva med behörig borgen eller annan säkerhet försedd skuldförbindelse angående lånets återbetalning; samt

9:o) att fullgöra de övriga åtaganden, som enligt gällande författningar i ämnet åligga mottagare av ifrågavarande statsmedel.

Härav äro två lika lydande exemplar upprättade, av vilka vardera kontrahenten tagit ett.

Toarp den 20 mars 1934.

Luanke Olsson

Toarp 4

John Johansson
Toarp 4

Att Lantbrukarna Luanke Olsson och
John Johansson båda i Toarp

i bägges vår närvaro egenhändigt undertecknat förestående kontrakt, intyga:

Eric Nilsson

Edvin Olsson

Adress

Perstorp

Adress

Oderfjärnga Perstorp

Med stöd av Kungl. brevet den 23 februari
1934 antager Kungl. Lantbruksstyrelsen,
å Kungl. Maj:ts och Kronans vägnar, detta
kontrakt.

Stockholm den 17 april 1934.

På Kungl. Lantbruksstyrelsens vägnar

Carl Pettersson

23/2 34

Socken, by och hemman	Registreringsnummer	Littera å kartan	Hemmanstal	Ägarens nummer	Delägarer namn, hemvist m. m. samt ägobeskrivning
1	2	3	4	5	6
<u>Uppgift</u> i delägare i Toarpes dikevingsföretag av år 1931, som innehåller län från Hattens abdikevings-länafond. <u>Kristianstads län.</u> <u>Odertunga socken</u>					
Toarp "	av H 3 H 8	A B	109/800 5/32 57/512		John Johansson Jonas Olsson
"					Kristianstad i februari 1932 <u>Samuel F. Carlsson</u> Hattens landbrukingsföretag.

[illegible]

Uppgift jämlikt stadgandet i 1 §, 1 stycket, av lag om kronans förmins-
rätt för avdikningslån den 14 juni 1929 (nr 164).

Företagets namn: "Teorpe dikningsföretag av År 1931" i Öderljunga socken
av Kristianstads län.

Lån 1.500 kronor från statens avdikningslånefond enligt Kungl. Maj:ts be-
slut den 23 februari 1934.


Lånet har beviljats för nedanstående, i utredningen angående detsamma
upptagna fastigheter.

Socken, by och hemman	Mantal	Register- nummer	Ägare
<u>Öderljunga socken,</u>			
Teorp	109/000	av 4 ³ 8	John Johansson
"	57/512	4	Svante Olsson

Stockholm den 17 april 1934.

På Kungl. Lantbruksstyrelsens vägnar

Olof Fredholm

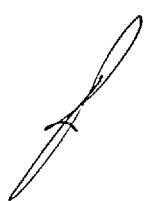

Godk. 17/2/1934

6647
LANTBRUKSSKYVVELSEN
4/2/1934

Bevis

Över verkställd avsyning av torrlägningsföretag.

Företagets namn: Toarps dikningsföretag av år 1931 i Oderljunga socken av Kristianstads län..

Planen fastställd den 23 februari 1934.

Lån från statens avdikningslånefond 1.580 kronor.

Bidrag från statens avdikningsanslag 1.570 kronor.

Kontrakt om företagets utförande undertecknat av sökandena.

Fastställd arbetstid till den 1 september 1935.

Företagets förtroendeman: lantbrukaren Svante Olsson, Toarp pr Perstorp.

Avsyning verkställd av förste assistenten Anders B. Andersson.

Företaget befanns därvid vara i sin helhet utfört i överensstämmelse med den fastställda arbetsplanen, och tillstyrker jag dess godkännande. Kristianstad den 3 april 1934.

Sven W. Wernström
statens lantbruksingenjör.



Stämpel En krona