


Vemmerlöv nr 19 dikningsföretag av år 1932.

Förslag
till dikning inom
Vemmerlöv

i Östra Vemmerlövs socken, Kristianstads län,
upprättat vid synförrättning enligt vattenlagen
år 1932 av

Alfred Lönnström
Statens lantbruksingenjör.

Likheten med den av Kungl. Maj:t
den 16/11 1932 fastställda arbets-
planen bestrykes:

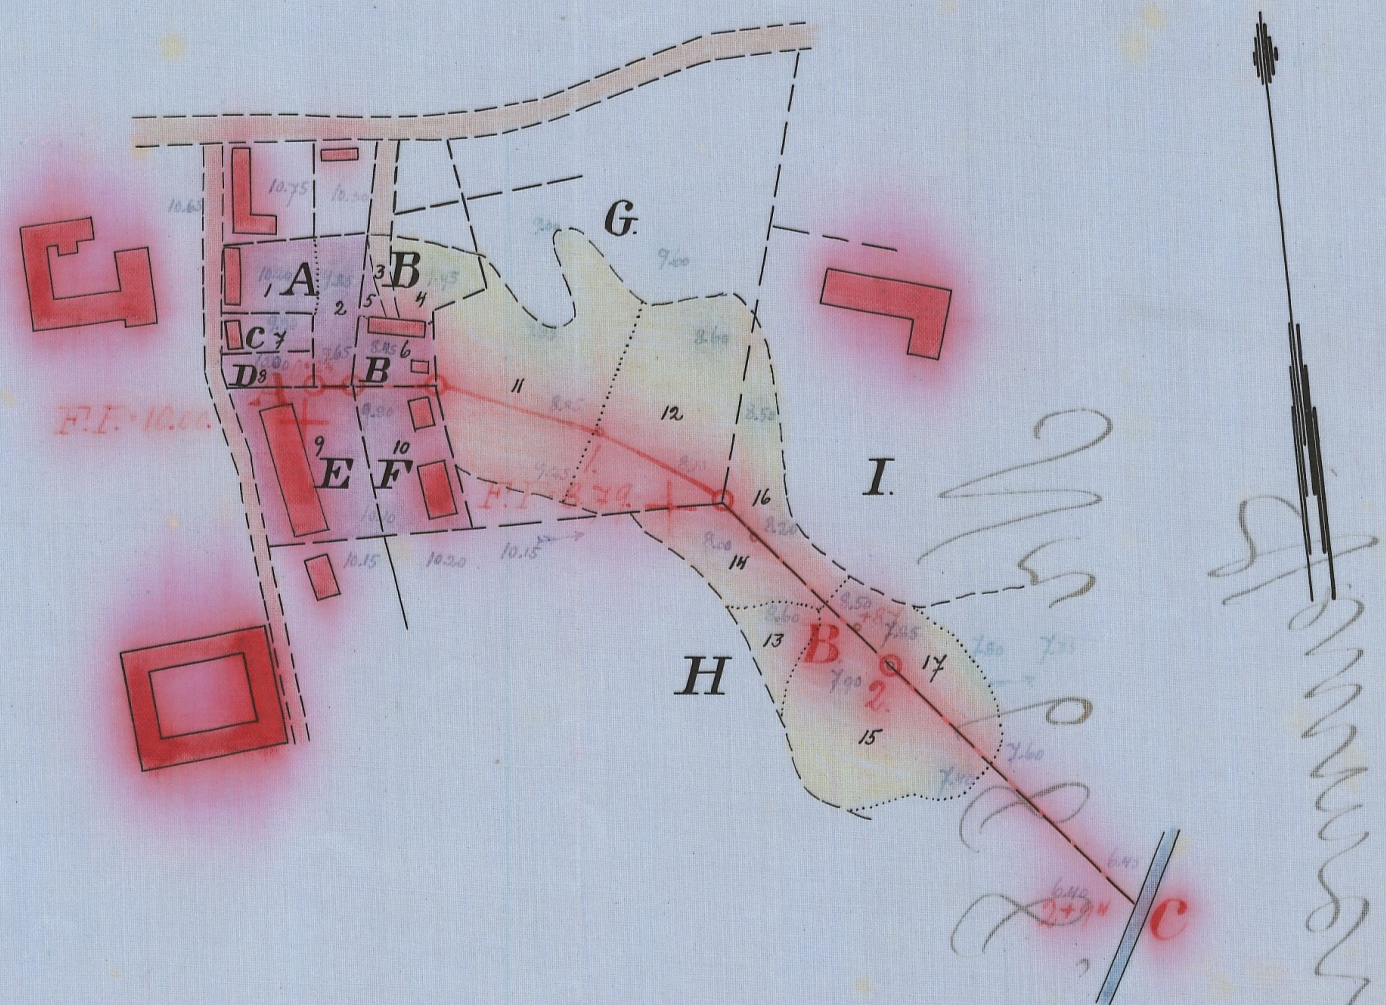


Genom Kungl. Maj:t i nämnda län
den 16 november 1934 fastställd till
upprättande med arbeten utgjorda.
Högheten den 30 november 1934
På Kungl. Lantbruksstyrelsens begäran.
Alfred Lönnström


Registernummer.

Ö.Vemmerlövs socken.

A	Vemmerlöv	197
B	"	199
C	"	198
D	"	1916
E	"	Byallmänning
F	"	197
G	"	194
H	"	181
I	"	282

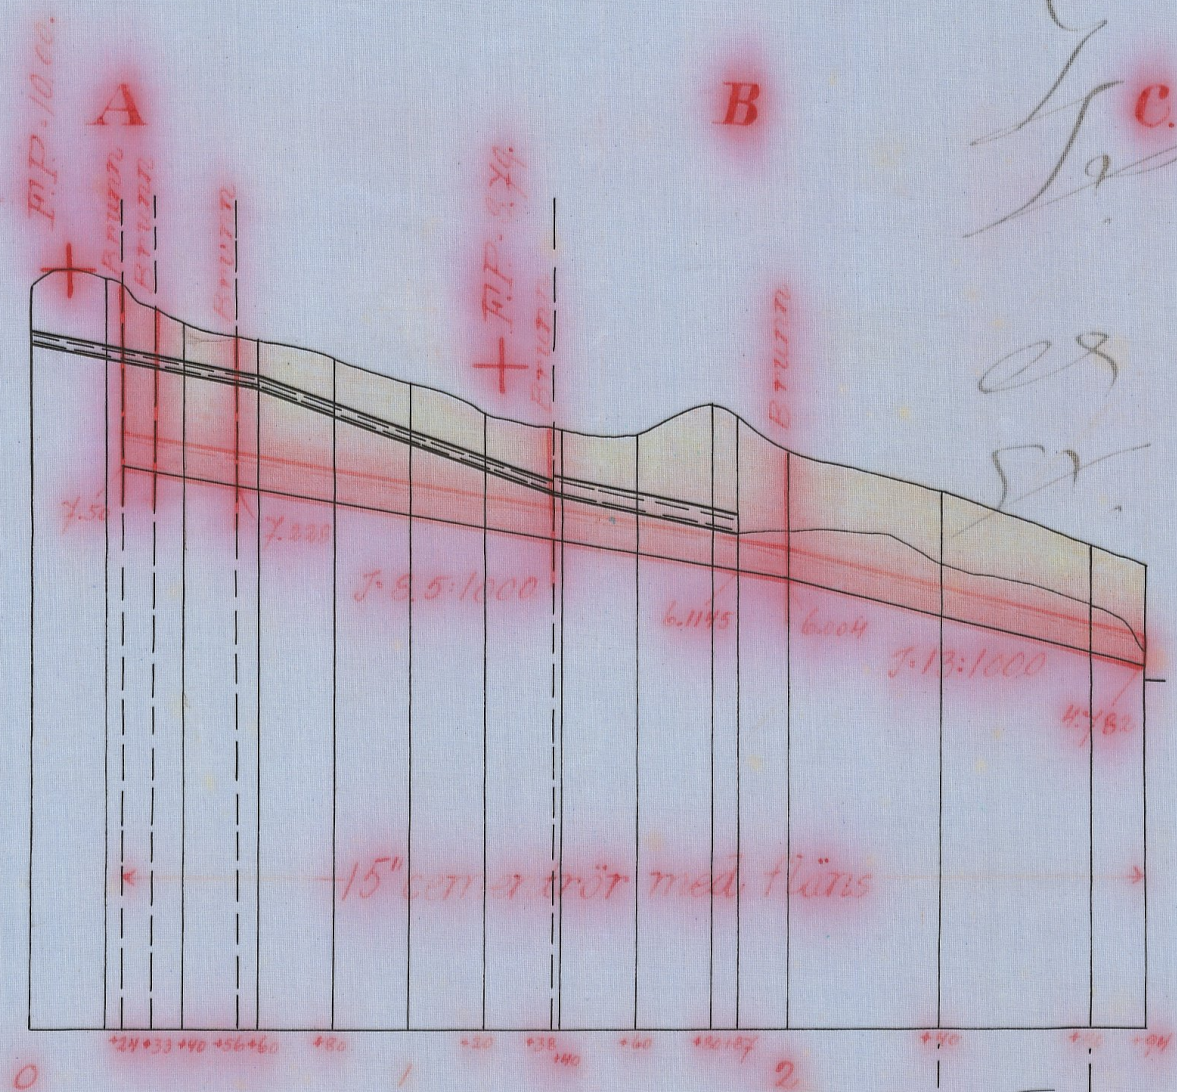


Längd-skala 1:2000.

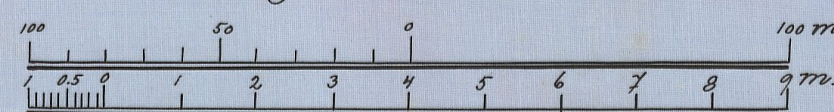


Höjd-och sektions-skala 1:100.

Förslag till dikeöga.

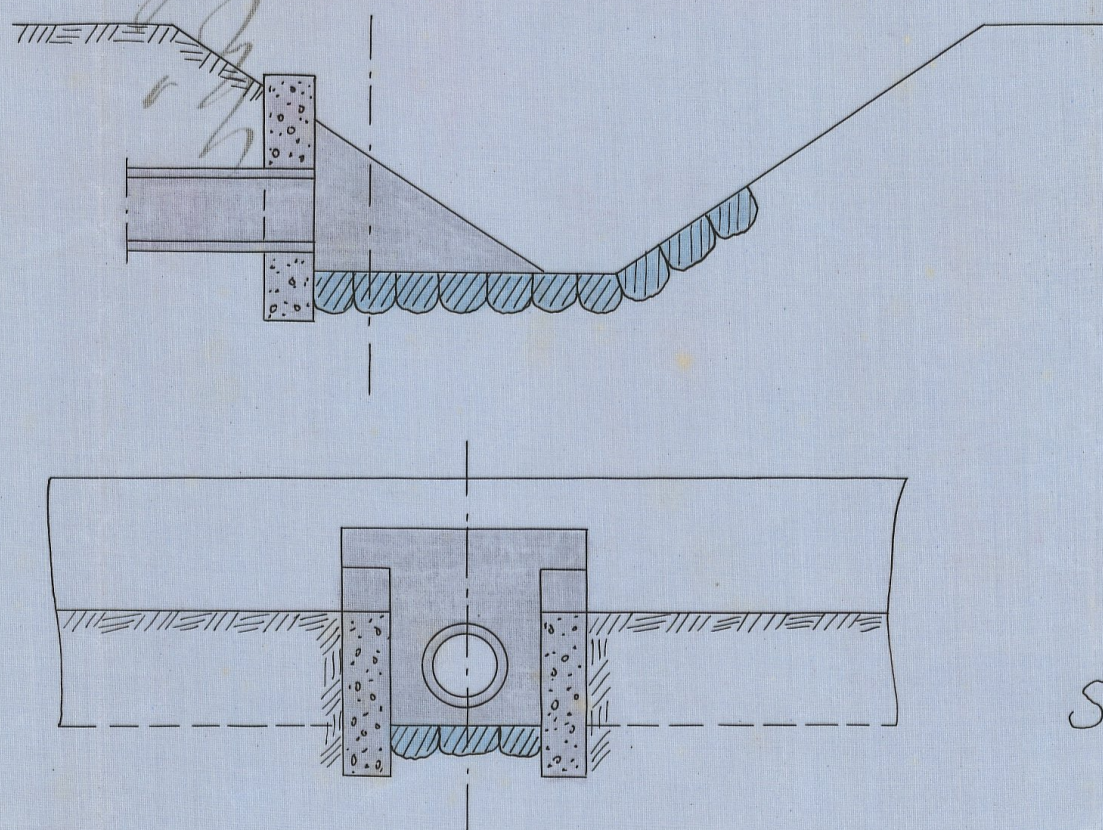

Förslag till intagningsbrunn.

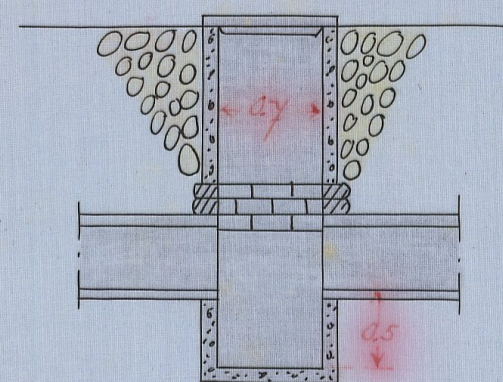

Skala 1:50.

8 JAN 1935
K. LANTBRUKSSTYRELSEN
DINBIE 14

L 1*0708

Ar 688 Kristianstads län

L 1*6708

DIARIE Nr 745
K. LANTBRUKSSTYRELSEN
8 JAN. 1935

14067

DIARIE Nr
K. LANTBRUKSSTYRELSEN
24 APR. 1935

16 NOV. 1934
I und. sam.

*Handlingar
rörande*

Vemmerlöv nr 19

dikningsföretag

*upprättade vid syneförrättning enl. vattenlagen
år 1932.*

rättning enligt vattenlagen angående dikning
inom Vemmerlöv 18 i Östra Vemmerlövs socken
av Kristianstads län.

År 1932 den 25 oktober inställde sig undertecknad statens
lantbruksingenjör i Östra Vemmerlöv folkskola för att på grund av
länsstyrelsens förordnande verkställa syneförrättning enligt vat-
tenlagen angående dikning inom Vemmerlöv 18 i Östra Vemmerlövs
socken, Kristianstads län. Efter personliga kallelser hade till
sammanträde infunnit sig:

Bengta Holmkvist, Vemmerlöv, genom hennes svärson Ola Nilsson,
Vemmerlöv;

- E. Nyström, Vemmerlöv

Nils Stenberg, "

- Annette Rosberg, " genom Emil Rosberg, Vemmerlöv enligt

- fullmakt bil.1.

Ola Meijer, Vemmerlöv

Måns Håkansson, "

- Johan Persson, "

- Magnus Jönsson, "

Kristina Karlsson, "

- Jöns Hansson, "

C.A.Nilsson, "

Johanna Jönsson, "

Kerstin Mårtensson, "

Östra Vemmerlövs kyrkliga arbetsförening, genom kontraktsprosten
P.Edén.

Östra Vemmerlövs sockens skolråd genom Axel Grahm, Karlaby gård,
Såsom gode män; G.A.Carlsson, Ejlertslund, och Olof Olsson, Munke-
berg, vilka båda avlagt föreskriven ed.

§ 1.

Det för undertecknad utfärdade förordnandet samt ansökan därom
upplästes /bil.2/.

§ 2.

På därom framställd fråga yppades ej någon jävsanmärkning mot
synemännen, ej heller visste sig dessa stå i jävsförhållande till
sakägare.

§ 3.

Till förrättningsmannen hade inkommit skrivelse enligt vilken
G.Brodin n:o 42 Vemmerlöv, och Helge Nilsson, n:o 76 Vemmerlöv, före-
nade sig med sökandena. Det upplystes att G.Brodin på grund av auktion
vore förhindrad att närvara i dag samt att Helge Nilsson ej vore jord-
ägare utan hyresgäst hos fru Ida Nilsson, gift med Edwin Nilsson, Vem-
merlöv. Föreningshandlingen bifogades protokollet som bilaga 3.

§ 4.

Sökandena yrkade anläggandet av täckta avloppsledningar till så-
dant djup och dimensioner, att deras vattenskadade mark kunde torr-
läggas till lagenligt djup för åker men därjämte så, att ledningarna
kunde tjäna till avlopp för skolans källare. Kostnaderna skulle för-
delas enligt lag.

§ 5.

Annette Rosberg, Nils Stenberg, Ola Meljer, E.Nyström, Prosten
Edén, Bengta Holmqvist, Kerstin Mårtensson, Johanna Jönsson, och

och Jöns Hansson förklarade sig ej vilja vara med om företaget.
Carolina Mårtensson, som infunnit sig under sammanträdet, gång,
protesterade jämväl mot deltagningsskyldighet.

§ 6.

Kristina Karlsson förklarade sig jämväl vara av företaget oberoende och yrkade bliva från detsamma befriad.

§ 7.

Magnus Jönsson yrkade, att rågångsdiket mellan hans och Johan Perssons ägor skulle å nuvarande öppna sträckan bibehållas öppen under motivering att detta skulle bliva billigare. Johan Persson bestred detta och yrkade att ledningen skulle göras täckt.

§ 8.

Förrättningsmannen kungjorde, att synemännen omedelbart efter sammanträdet komme att vidtaga för ärendets vidare handläggning nödiga undersökningar och värderingar samt att nytt sammanträde komme att hållas å samma lokal onsdagen den 9 instundande november kl. 10 f.m. till vilket sammanträde inga andra kallelser än detta meddelande komme att utgivas.

§ 9.

Då intet vidare förekom upplästes protokollet och slöts sammanträdet.

Ort. och tid som ovan

Lennart Holmström

Statens lantbruksingenjör

G.A. Carlsson

Olof Olsson

År 1932 den 9 november.

Denna dag sammanträdde åter förenämnda synemän i Ö. Vemmerlövs kommunalrum varvid följande sakägare tillstädeskommo:

Ola Nilsson, Vemmerlöv

G. Brodin, "

E. Nyström, "

Nils Stenberg, "

Emil Rosberg, "

Ola Meijer, " genom fru Emma Meijer;

Johan Persson, Vemmerlöv,

Magnus Jönsson, "

Jöns Hansson, "

C.A. Nilsson, "

Kerstin Mårtensson, "

Kontraktsposten P. Edén,

Axel Grahm, Karlaby gård.

§ 10.

Förrättningsmannen framlade det upprättade dikningsförslaget samt uppläste hävdeförteckning, ägobeskrivning och värderingslängd bil. 4, kostnadsberäkning /bil. 5/ och kostnadsfördelningslängd /bil. 6/

§ 11.

Synemännen avgåvo sitt utlåtande /bil. 7/.

§ 12.

Det beslöts, att företagets styrelse skulle bestå av tre medlemmar. Härtill valdes Johan Persson, Vemmerlöv 28, C.A. Nilsson, Vemmerlöv 19, och Axel Grahm, Karlaby gård.

§ 13.

Till ordförande i styrelsen utsågs Johan Persson, Vemmerlöv
28 pr Gyllebo; och skulle till företaget hörande handlingar och
-ritningar förvaras av ordföranden.

§ 14.

Räkning å förrättningskostnaderna bifogades protokollet
/bil.8/.

§ 15.

Då intet vidare förekom upplästes dagens protokoll och för-
klarades förrättningen avslutad.

Vemmerlöv den 9 nov. 1932.

Lennart Holmström

Statens lantbruksingenjör

G.A. Carlsson

Olof Olsson

Bil. 1 .

F U L L M A K T.

Härmed befullmäktigas kyrkovaktmästaren Emil Rosberg att vid
stämman i Östra Vemmerlöv den. 25 dennes angående kloakledningen ?
föra min talan, godkännande jag vad ombudet lagligen gör och låter.

Östra Vemmerlöv den 24/10 1932.

Annette Rosberg

Egenhändiga namnteckningen bevittnas av:

Allan Åklund

Frans Ohlsson

Gyllebo

Gyllebo

Till Länsstyrelsen i Kristianstads län.

Härmed anhålles vördsamt om förordnande för behörig förrättningsman att i enlighet med gällande vattenlag verkställa syn å avloppsdiken genom och från vattenskadade ägor till n:o 18 Vemmerlöv m.fl. n:o i Ö.Vemmerlövs socken av Kristianstads län.

Samtliga av företaget berörda torde först av förrättningsmannen kunna med säkerhet angivas.

Ö. Vemmerlöv den 4 nov. 1930.

Axel O.Grahm för Östra Vemmerlövs skolor, vice ordf.

C.A.Nilsson, Ö.Vemmerlöv

Johan Persson, " 28

R E S O L U T I O N .

Jämlikt 10 kap. 33 § vattenlagen förordnar länsstyrelsen statens lantbruksingenjör Lennart Holmström att i enlighet med föreskrifterna i ovan åberopade lag, därest laga hinder ej möter, verkställa den uti bilagda ansökan påkallade förrättning; skolande sökandena tillställa förrättningsmannen detta förordnande.

Kristianstads landskansli den 10 februari 1931.

På länsstyrelsens vägnar;

Josef Fischer

C.Rich. Lundberg

Undertecknade förena sig härmed med Axel O.Grahm /för Ö.Vemmerlövs skolor/, C.A.Nilsson och Johan Persson i deras den 4 mars 1930 daterade ansökan om laga syneförrättning å avloppsdiken från vattenberördamark till Ö.Vemmerlöv n:o 28 med flera hemman i Ö.Vemmerlövs

socken av Kristianstads län.

Ö.Vemmerlöv den 12 aug. 1932.

G.Brodin

n:o 42 Ö.Vemmerlöv

Helge Nilsson

n:o 76 Ö.Vemmerlöv

Socken, by och hemman	Registreringsnummer	Littera å kartan	Hemmansstal	Ägarens nummer	Delägares namn, hemvist m. m. samt ägobeskrivning
1	2	3	4	5	6
<u>Östra Vemmerlövs socken.</u>					
Vemmerlövs	197	A	ans. nr 73		E. A. Nilsson
				1	tomt o' trädgård, mylla på lerbl. grus
				2	trädgård "
					<u>Summa</u>
- II -	199	B	ans. nr 75		Ola Meijer
				3	väg. imp.
				4	äker, mylla på lerbl. grus
				5	tomt o' trädgård "
				6	" "
					<u>Summa</u>
- II -	198	C	ans. nr 74		Herstin Mårtensson
				7	tomt o' trädgård, mylla på lerbl. grus
					<u>Summa</u>
- II -	1916	D	ans.		Skola. Ö. Vemmerlövs kommun.
				8	trädgård, mylla på lerbl. grus
					<u>Summa</u>
- II -	Byall- märkning	E			Skola. Ö. Vemmerlövs kommun.
				9	tomt o' trädgård, mylla på lerbl. grus
					<u>Summa</u>
- II -	1917	F	ans.		Skola. Ö. Vemmerlövs kommun.
				10	tomt o' trädgård, mylla på lerbl. grus.
					<u>Summa</u>

[illegible]

Socken, by och hemman	Registreringsnummer	Littera å kartan	Hemmanstal	Ägofigrensnummer	Delägares namn, hemvist m. m. samt ägobeskrivning
1	2	3	4	5	6
Vemmerlöf	19 ⁴	G	ans. m: 69		Måns Håkansson
				11	åker, mylla på lerbl. grus
				12	" "
					<u>Summa</u>
"	18 ¹	H	1/3		Magnus Jönsson
				13	åker, mylla på lerbl. grus
				14	" "
				15	" "
					<u>Summa</u>
"	28 ²	I	1/72		Johan Persson
				16	åker, mylla på lerbl. grus
				17	" "
					<u>Summa</u>
<u>Lammandrag</u>					
<u>Åska Vemmerlöfs sk.</u>					
Vemmerlöf	19 ⁷	A	ans. m: 73	ej	E. A. Nilsson
"	19 ⁹	B	ans. m: 75	ej	Ola Meijer
"	19 ⁸	C	ans. m: 74	ej	Kentin Mårtensson
"	19 ¹⁶	D	ans.	läm	Skola O. Vemmerlöfs kommun
"	by- allmän.	E		ej	" "
"	19 ¹⁷	F	ans.	läm	" "
"	19 ⁴	G	ans. m: 69	"	Måns Håkansson
"	18 ¹	H	1/3	"	Magnus Jönsson
"	28 ²	I	1/72	"	Johan Persson
					<u>Summa</u>

A r e a l								Nuvarande värde			Blivande värde			Förbättringsvärde		
Åker		Äng och odlingsmark		Annan duglig mark		Impediment och högl. mark		pr har	pr ägofigur		pr har	pr ägofigur		pr har	pr ägofigur	
Har	ar	Har	ar	Har	ar	Har	ar	Kr.	Kr.	öre	Kr.	Kr.	öre	Kr.	Kr.	öre
7	8	9	10	11	12	13	14	15	16							
0 24.3				600	145 80	1200	291 60	600	145 80							
0 20.5				600	123 -	1200	246 -	600	123 -							
0 44.8					268 80		537 60		268 80							
0 03.5				840	29 40	1200	42 -	360	12 60							
0 06.6				360	23 76	1200	79 20	840	55 44							
0 17.5				480	84 -	1200	210 -	720	126 -							
0 27.6					137 16		331 20		194 04							
0 08.5				600	51 -	1200	102 -	600	51 -							
0 08.0				480	38 40	1200	96 -	720	57 60							
0 16.5					89 40		198 -		108 60							
0 09.2					49 68		110 40		60 72							
0 08.9			0 01.3		37 20		106 80		69 60							
0 03.2					11 52		38 40		26 88							
0 02.1					37 80		126 -	län -	88 20							
0 13.3					239 40		798 -	-	558 60							
0 09.3					111 60		558 -	län -	446 40							
0 44.8					268 80		537 60	län ✓	268 80							
0 27.6					137 16		331 20	län ✓	194 04							
0 16.5					89 40		198 -	län ✓	108 60							
1 34.9			0 01.3		982 56		2804 40		1821 84							
✓	Vemmerlöv den 9 november 1932.															✓
Lennart Vahnskiöld																
Statens lantbruksingenjör.																
G. A. Carlsson																
Olof Olsson.																

[illegible]

Kostnadsförslag.

Vemmerlöv nr 19 dikningsförslag av år 1932.

Timpenning: Kronor.

Läge	Längd m.	Arbete, jordmån m. m.	Antal	à kr.	Kostnad		Summa	
					Kr.	öre	Kr.	öre
1	2	3	4	5	6		7	
0+24-1+87	163	<u>Dikessträckan A-B.</u>						
		Schaktning för täkt ledning, rörens läggning, dikejordens återfyllning m. m. lm.	163	2:-	326	-		
0+24-1+87	163	15" cementrör m. fläns (kl. 1:2:2) "	163	3.50	570	50	896	50
0+24, 0+33 0+36, 1+38		Intagningsbrunnar av betong enligt ritning st.	4	40:-			160	-
		För oförutredda fall, arbets tillsyn m. m. tillägges ca 10%						98
		<u>Summa</u>					1155	-
								v
1+87-2+94	107	<u>Dikessträckan B-C.</u>						
1+87-2+94	107	Schaktning för täkt ledning, rörens läggning, dikejordens återfyllning m. m. lm.	107	1.30	139	10		
1+87-2+94	107	15" cementrör m. fläns (kl. 1:2:2) "	107	3.50	374	50	513	60
2		Intagningsbrunn som ovan st	1	40.-			40	-
2+94		Dikesöga av betong enl. ritn. "	1	50.-			50	-
		För oförutredda fall, arbets tillsyn m. m. tillägges ca 10%						61
		<u>Summa</u>					665	-
								v
		<u>Lammandrag.</u>						
0+24-1+87	163	Dikessträckan A-B					1155	-
1+87-2+94	107	" B-C					665	-
	270	<u>Summa</u>					1820	-
		Vemmerlöv den 9 nov. 1932						v
		Lennart Holmström						
		Statens lantbruksingenjör						

[illegible]

U T L Å T A N D E

avgivet vid syneförrättning enligt vattenlagen angående dikning inom Vemmerlöv 19 och 28 i Ö.Vemmerlövs socken av Kristianstads län.

1:o. Företaget, som avser anläggandet av dike från odlad mark är enligt synemännens förmenande att hänföra till dikning. Mot företagets utförande på sätt i detta utlåtande närmare angives finnes enligt synemännens förmenande ej något laga hinder.

2:o. Sökande till företaget äro:

C.A.Nilsson för Vemmerlöv 19⁷

Johan Persson för " 28²

Ö.Vemmerlövs skolråd för Vemmerlöv 19¹⁶, 19¹⁷.

Företagets utsträckning är beroende av sökandenas yrkanden och förefintliga fallförhållanden och omfattar syneförrättningen i anledning härav den dikessträcka, som å hithörande plankarta är utmärkt med röda linjer och bokstäverna A-B-C.

3:o. Den vattenskadade mark, som av företaget tillskyndas bätnad är avfattad å hithörande plankarta. Såsom betalningsskyldig till företaget anses all mark, vars torrläggning till 1.2 meters djup är beroende av dikningen och som genom denna vinner möjlighet till förbättrad torrläggning, d.v.s. all mark, belägen under en kurva, avvägd till 1.2 meters höjd över vanligt medelvattenstånd i diket med tillägg för behövlig höjdskillnad mellan detta vattenstånd och eventuella täckdikesögon samt för fall åt sidorna mot diket räknat, vilket fall beräknats lika med markytans, dock ej överstigande 1.5:1000.

k:o. Den i föreliggande fall uppkommande båtnaden består i höjning av jordens alstringsförmåga.

Enär jordägarnas deltagningsskyldighet i företaget är beroende av den värdeförändring, som tillskyndas jorden genom företagets utförande, har denna värdeförändring måst utvärderas. För detta ändamål hava synemännen åsatt varje ägofigur ett värde, som i kronor uttrycker jordens värde efter företagets utförande.

Vid denna värdering har hänsyn tagits till jordens naturliga beskaffenhet såväl till matjord som alv samt till dess belägenhet men ej till jordens mer eller mindre goda brukning och därav uppkommande större eller mindre växtkraft.

Jordens värde före företagets utförande anse synemännen vara i det stora hela en produkt av dess värde i fullt torrlagt skick och den större eller mindre grad av försumpning, jorden lider av. Jord, som ligger i jämnhöjd med eller under den försumpande vattenytan har grad 0.0; anses sålunda för närvarande sakna värde. Jord, som ligger i jämnhöjd med eller högre än kurvan för den vatten-skadade marken, har grad 1.0; d.v.s. dess värde före och efter företagets utförande sammanfalla.

Höjdskillnaden mellan den försumpande vattenytan och kurvan delas i tio höjdgrader med sinsemellan lika höjdskillnad. Varje ägofigurernas höjdläge motsvaras alltså av en viss försumpningsgrad. Denna är uträknad för varje figurs medelhöjd. Genom reduktion av ägofigurernas blivande värde med denna för varje ägofigur uträknade grad erhålles ägofigurens nuvarande värde. Skillnaden mellan dessa två värden motsvarar den genom företagets utförande uppkommande förbättringen. Denna är uträknad för varje ägolott och åter-

finnes i värderingslängdens kolumner 15 och 16.

5:o. För att den beräknade jordförbättringen skall kunna ernås måste dikningsarbetet verkställas i full överensstämmelse med förslaget, som är upprättat med hänsyn tagen till framrinnande vattenmängd, markens lutningsförhållanden, dikningsarbetenas ändamål m.m.

Nederbördsområdet är direkt inmätt och utgör:

1 punkt A	58 hektar, därav samhälle 8 hektar
0+56	61 " " " 11 "
1+38	121 " " " 11 "

På sökandenas yrkanden och med stöd av bestämmelserna i vattenlagens kap. 7 § 4 bestämma synemännen, att diken skola göras täckta.

Vid bestämmandet av rördimensionerna hava synemännen utgått från en största avrinning av 1 sekundliter pr hektar från åker och 6 sekundliter pr hektar från samhälle.

För övrigt hänvisas till plan-, profil- och sektionsritningarna samt till kostnadsförslaget.

6:o. Brobyggnader förekomma ej. Företager berör ej allmän väg.

7:o. Framställning om ersättning för skada å växande gröda på grund av företagets utförande skall göras skriftligen till arbetsstyrelsen och senast den dag, då företaget genom avsyningsbevisets uppläsande å allmänt sammanträde med sakägarna förklarats avsynat och godkänt. Ersättningsbeloppet skall bestämmas av två stycken av arbetsstyrelsen tillkallade ojävige män.

För övrigt skola inga ersättningar utgå.

8:o. Torrläggningssamfälligheten skall utgöra en avdelning och till grund för fördelningen av samtliga med företaget förenade kostnader av vad slag de vara må skall läggas de båtnadsvärden, som finnas angivna i värderingslängdens kolumner 15 och 16. I kostnadsfördelningens längden finnes med iakttagande härav angivet vars och ens deltagningsskyldighet i förbättringsvärde och procenttal samt den kostnad, som i enlighet med det upprättade kostnadsförslaget åligger varje sakägare.

9:o. Företaget skall benämnas "Vemmerlöv n:o 19 dikningsföretag av år 1932."

Dess angelägenheter skola handhas av en arbetsstyrelse, som väljes på allmänt sammanträde med sakägarna enligt föreskrifterna i vattenlagens kap. 7:64.

Arbetsstyrelsens åliggande äro:

att jämligt föreskrifterna i vattenlagens kap. 7:62 anmäla styrelseval hos länsstyrelsen;

att å offentlig auktion eller genom infordrande av anbud försälja arbetet på förmånligaste sätt samt till entreprenör, som kan av statens lantbruksingenjör i länet godkännas;

att själv och genom tillkallande av sakkunnig person övervaka arbetets utförande i full överensstämmelse med det upprättade förslaget;

att verkställa behövliga utdebiteringar och fördelningar av kostnaderna;

att föra räkenskaper över arbetet och årligen redovisa dessa för delägarna;

att genom kringssänd kallelselista, å vilken kallade delägare teck-

na sina namn eller på annat i vattenlagens kap. 7:64 fastställt sätt, senast åtta dagar i förväg, vid behov, dock minst en gång. Arligen kalla delägarna till sammanträde för gemensamma angelägenheter dryftande;

att ombesörja dikenas vidmakthållande och upprepning å årstid, då växande gröda därav minst tager skada, samt

att i övrigt vidtaga alla åtgärder som kunna befrämja arbetets verkställande och vidmakthållande.

10 :o. Beträffande arbetets utförande stadga synemännen:

att innan arbetet påbörjas skall

1/ denna syneförrättning hava vunnit laga kraft;

2/ länsstyrelsen hava underrättats om styrelseval;

att arbetet skall vara fullbordat inom utgången av år 1933;

att arbetet skall utföras i full överensstämmelse med det upp-

rättade förslaget, dock att mindre ändringar, som under arbetets

utförande kunna visa sig lämpliga beträffande dikenas läge och

annat, som ej inverkar minskande på torrläggningens djup eller

på avrinningen och varom berörda sakägare äro eniga, må efter

hörande av statens lantbruksingenjör och efter hans skriftliga

medgivande företagas;

att cementrören skola gjutas av svensk cement, i blandning mag-

rast 1:2:2; att de skola godkännas av statens lantbruksingenjör

eller dennes ombud innan de nedläggas och att deras läge skall

kontrolleras av statens lantbruksingenjör eller dennes ombud innan

de höljas;

att den, som åtagit sig arbetet ej må erhålla slutlikvid förrän

arbetet i sin helhet godkänts av statens lantbruksingenjör eller

den han i sitt ställe sätter.

11:o. Ränsning av brunnar skall ske minst två gångern årligen och så ofta behovet det påkallar. Koppling direkt till rörsträng förbjudes såvida ej statens lantbruksingenjör därtill givit sitt skriftliga tillstånd.

12:o. Kostnaderna för denna syneförrättning skola vid förrättningens avslutande av sökandena förskjutas men om arbetet kommer till utförande gäldas av samtliga sakägare på sätt i detta utlåtande föreskrives.

13:o. Är någon missnöjd med åtgärde eller beslut under denna syneförrättning eller med detta synemännens utlåtande ingive inom sextio dagar från den dag förrättningen förklarats avslutad sina till Söderbygdens vattendomstol i Stockholm ställda bevär. I besvären skola fullständigt upptagas klagandens alla påståenden och skälen därför och skola vid besvären fogas de handlingar, klaganden vill åberopa till stöd för ändringssökandet. Besvären skola ingivas i tre exemplar.

Vemmerlöv den 9 nov. 1932.

Lennart Holmström

Statens lantbruksingenjör

G.A. Carlsson

Olof Olsson

ARVODESRÄKNING

Bil. 8

för laga syneförrättning angående *Vemmerlövs nr 19 dikningsförelag* av
av 1932

socken och

län,

upprättad enligt nedanstående §§ i lantbruksingenjörstaxan av den 27 juni 1930.

År och månad	Dag	A r b e t e	An- tal	å kr.	Kr.	öre	Kr.	öre
1	2	3	4	5	6		7	
		Kallelser och kungörelser, § 5, st. <i>20</i>		0,50			<i>10</i>	-
		Ägomätning: i skala 1. 4000, §§ 6—10						
		a) för mätningens områdes gränser enl. tariff I,						
		1) i åker, raklinje km.		1,50				
		krokinje "	<i>15</i>	3,00	<i>4</i>	<i>50</i>		
		i annan mark, raklinje "		3,00				
		krokinje "		6,00				
		2) för strandsträckor utefter sjö o. vattendrag med bredd över 15 m.						
		i åker, raklinje km.		3,00				
		krokinje "		5,00				
		i annan mark, raklinje "		5,00				
		krokinje "		11,00				
		3) för strandsträckor utefter mindre vattendrag, bredd 10—15 meter "						
		i åker, raklinje "		1,00				
		krokinje "		2,00				
		i annan mark, raklinje "		2,00				
		krokinje "		5,00				
		b) för mätningens områdes olika ägoslag, ägofigurer och areal enl. tariff II						
		åker, medelareal <i>8</i> ar st.	<i>16</i>	<i>0,05</i>		<i>80</i>		
		har <i>1262</i> ar		<i>2,02</i>	<i>2</i>	<i>75</i>		
		äng och odlingsmark, medelareal ar st.						
		har						
		annan mark och impediment, medelareal <i>1</i> ar st.	<i>1</i>	<i>0,05</i>		<i>05</i>		
		har <i>0,013</i> ar		<i>0,78</i>		<i>01</i>		
		Tillägg för mätning i skala 1: <i>2.000</i>				<i>2</i>	<i>43</i>	
		c) för vattenavlopp enl. tariff III med en medelbredd av ^{>15} 10—15 m. _{<10}						
		i åker o. d., raklinje km.						
		krokinje "						
		i annan mark, raklinje "						
		krokinje "						
		d) för textning, skala o. d., 1:sta regalarcket bladet			<i>4</i>	-		
		övriga regalarck blad					<i>14</i>	<i>54</i>
		Överföres					<i>24</i>	<i>54</i>

1	2	3	4	5	6	7	
		Överfört				24 54	
		Avvägning :					
		a) avvägning, längdmätning o. d., § 46, mom. 4	dagar	0,5	12,00	6 -	
		b) ytaavvägning, § 11, mom. 1, tariff IV					
		i öppen mark, medelantal	punkter pr har	har	1,34	0,50	67
		avvägda punkter	st.	34	0,03	102	
		i annan mark, medelantal	punkter pr har	har			
		avvägda punkter	st.				
		c) begränsningskurva, § 11, mom. 2 :					
		i öppen mark	km.	1	2,00	2 -	
		i annan mark	"		5,00		9 69
		Arealuträkning , § 13, tariff V, medelareal	8 ar, st.	17	0,07	119	
			har	1362	0,20	27	1 46
		Ägobeskrivning , § 14, ägofigurer	st.		0,04		1 50
		Markvärdering :					
		a) uppskattning och värdering, § 46, mom. 5	dagar		12,00		
		b) gradtabell eller kurva, § 16, mom. 1,					
		för första kilometern av avlopps längd	km.			4 -	
		för övriga kilometer	st.		1,50		
		c) uträkning därmed av värde pr ytenhet, § 16, mom 2, värdetal	st.	16	0,06	96	
		d) uträkning av förbättring eller försämring, § 17 ägofigurer	"	16	0,12	192	6 88
		Längdprofil , § 19 längdskala 1 :					
		a) uppritning enl. tariff VI, 1) endast markyta	km.				
		2) befintligt avlopp ell. vall	"			2 -	
		Tvärsektioner §§ 21 och 22 i skala 1:100,					
		vid uppritning av endast befintlig eller ny sektion	st.				
			"				
		vid uppritning av såväl befintlig som ny sektion	"	2	0,25	50	
			"				
			"				
		Antal profil- och sektionssritningar	"	1	3,00	3	5 50
		Hydrografisk utredning , §§ 23 och 48, grundbelopp				2 -	
		för vattnområdets areal	km. ²		0,02		
		dagar		0,5	12,00	6 -	8 -
		Dimensionsberäkning , § 24					
		a) för öppet avlopp, utan särskild beräkning	km.		3,50		
		tillägg för särskild beräkning av dimensionerna	"		1,00		
		" " våta sektionsarean vid h. v. y. 0,50 kr. pr m ²	"				
		nämligen	m ² sektion på				
		" " "	"				
		" " "	"				
		" " "	"				
		b) täckt ledning, 1) inre diameter intill 20 cm.	"		6,00		
		2) " " över 20 "	"		10,00		10 -
		Inritning å kartan av avlopp och vallar , § 26 grundbelopp				1	
		tillägg för varje cm. verkligt mått å kartan	cm.	14	0,03	42	1 42
		Överföres					68 99

1	2	3	4	5	6	7
		Överfört				68 99
		Arbetsbeskrivning, § 27, 1:sta sidan			3 —	
		tillägg för övriga sidor st.		2,00		
		Kostnadsberäkning, § 28, a) nyanläggning km.		2,50		
		därjämte 25 öre pr m ² av våta sektionensarean vid h. v. y.				
		nämligen m ² sektion på "				
		b) vid förändring av befintligt avlopp "		4,00	4 —	
		därjämte 50 öre pr m ² av våta sektionensarean vid h. v. y.				
		lika som tillägget för dimensionsberäkningar				
		c) av kostnadsförslaget slutsumma 0,1 % (broar och vallar inberäknade)			1 82	5 82
		Förslag till invallning, § 29				
		a) Konstruktion och dimensionering av vallar			6 —	
		b) Inläggning av vallkrön km.		0,50		
		c) Upprättning av tvärsektioner st.		0,25		
		d) Kostnadsberäkning km.		3,00		
		§ 46 Förslag till pumpstation dagar		12,00		
		Förslag till bro och trumbyggnad, §§ 33—35 och 38				
		Antal särskilda ritningar		3,-		
		Dimensionsberäkning		8,00		
		Ritarbete				
		för särskilt konstruerat landfäste st.		4,00		
		Kostnadsberäkning				
		för särskilt konstruerade landfästen st.		4,00		
		Grundförstärkning m ²		0,10		
		Införande av höjdsiffror å plankartan, § 39		0,01		34
		Översiktskarta § 41				
		Ersättningslängd, § 42, grundbelopp			1 50	
		antal ersättningar st.		0,25		
		Kostnadsfördelning, § 43, grundbelopp			2 —	
		antal fastigheter st.	9	0,30	2 70	
		tillägg för fastigheter i olika avdelningar "		0,20		4 70
		Utlåtande och betänkande, § 45 sid.	6	3,00		18 —
		Sammanträden och upprättande av protokoll, § 46 mom. 1, dagar 1/3		12,00		16 —
		Särskild utredning, § 46, mom. 2 dagar		12,00		
		Utredning å länets lantmäterikontor rörande fastighetsgränser, jordregisternummer o. d., § 46, mom. 15 dagar 1/4		12,00		3 —
		Förslag enl. § 46 mom. 15, brunn "	1/4	12,00		3 —
		utlopp för täckt ledning "	1/4	12,00		3 —
		slamficka "		12,00		
		Lösen för : Summa kronor				122 85
		Kopia av plankartan § 51				
		1 a) 1:sta regalkartan blad			7 —	
		övriga regalkartor blad				
		b) efter kartans skala och ägofigurernas medelareal, tariff VII, skalan 1: 4000, medelareal 8 ar ägofigurer st.	17	0,07	1 19	
		har 1/362 0,14			19	
		Överföres			8 38	

1	2	3	4	5	6	7
		Överfört			8 38	
		höjning för handkopia å ritpapper, 25 0/0			34	
		3) insättning av höjdlägestal st.	24	0,02	68	
		" " kanaler och diken, grundbelopp			1 75	
		tillägg för varje cm. verkligt mått å kartan, cm.	14	0,05	70	11 85
		Kopia av profil-, sektions-, bro och trumritningar, § 54,				
		1) enligt tariff VIII, endast markyta km.				
		befintligt vattendrag el. vall "				
		nytt avlopp el. vall "				
		ändring av befintligt avlopp "			3 50	
		2) tvärsektioner, originalritningens belopp			50	
		3) broar och trummor, " "				
		4) för varje med rubrik, skalor o. d. försett blad st.		3,00		4 -
		nedsättning för kopia å kalkerväv 25 0/0				
		Kopia av annan ritning, § 46, pumpstation, dagar		12,00		
		brunn, rörutlopp och slamficka "	1/3	12,00		4 -
		Avskrift av synehandlingarna, § 55 sid.	24	0,55		13 20
		Översiktskarta i d.o, § 41				
		Summa kronor				33 05
		Övriga förrättningskostnader,				
		Lösen av förordnandet jämte kommissionärsarvode			8 -	
		Annonskostnader ang. sammanträden				
		Inbindning av förrättningshandlingar o. uppklistring av ritningar			2 -	10 -
		Arvode till biträdande förrättningsmannen				
		Ersättning till gode männen enligt egna räkningar				33 -
		Kostnader för hantlangning, materialier o. d.				35 -
		<i>Delgivning av kallelser</i>				8 -
		Summa kronor				86 -
		Sammandrag.				
		Förrättningsmannens arvode				122 85
		Lösen för kopior och avskrifter				33 05
		Övriga förrättningskostnader				86 -
		Summa kronor				241 90

Den, som icke åtnöjes med denna räkning, äger att inom tre månader från nedanstående dag klander därå anställa genom stämning till *Ingelstad och Yärestads* häradsrätt.

Vemmerlöv den 9 nov. 1932

Lennart Holmström
Statens lantbruksingenjör.

Att sakägarne erhållit en med denna lika lydande räkning betygga: *W*


Kronor kvitteras:
Förestående avskrift av synepro-
tokoll med bilagor/-§ vidimeras den 19

Lennart Holmström

L _____ 1*0708

DIARIE Nr 745
K. LANTBRUKSSTYRELSEN


8 JAN. 1935

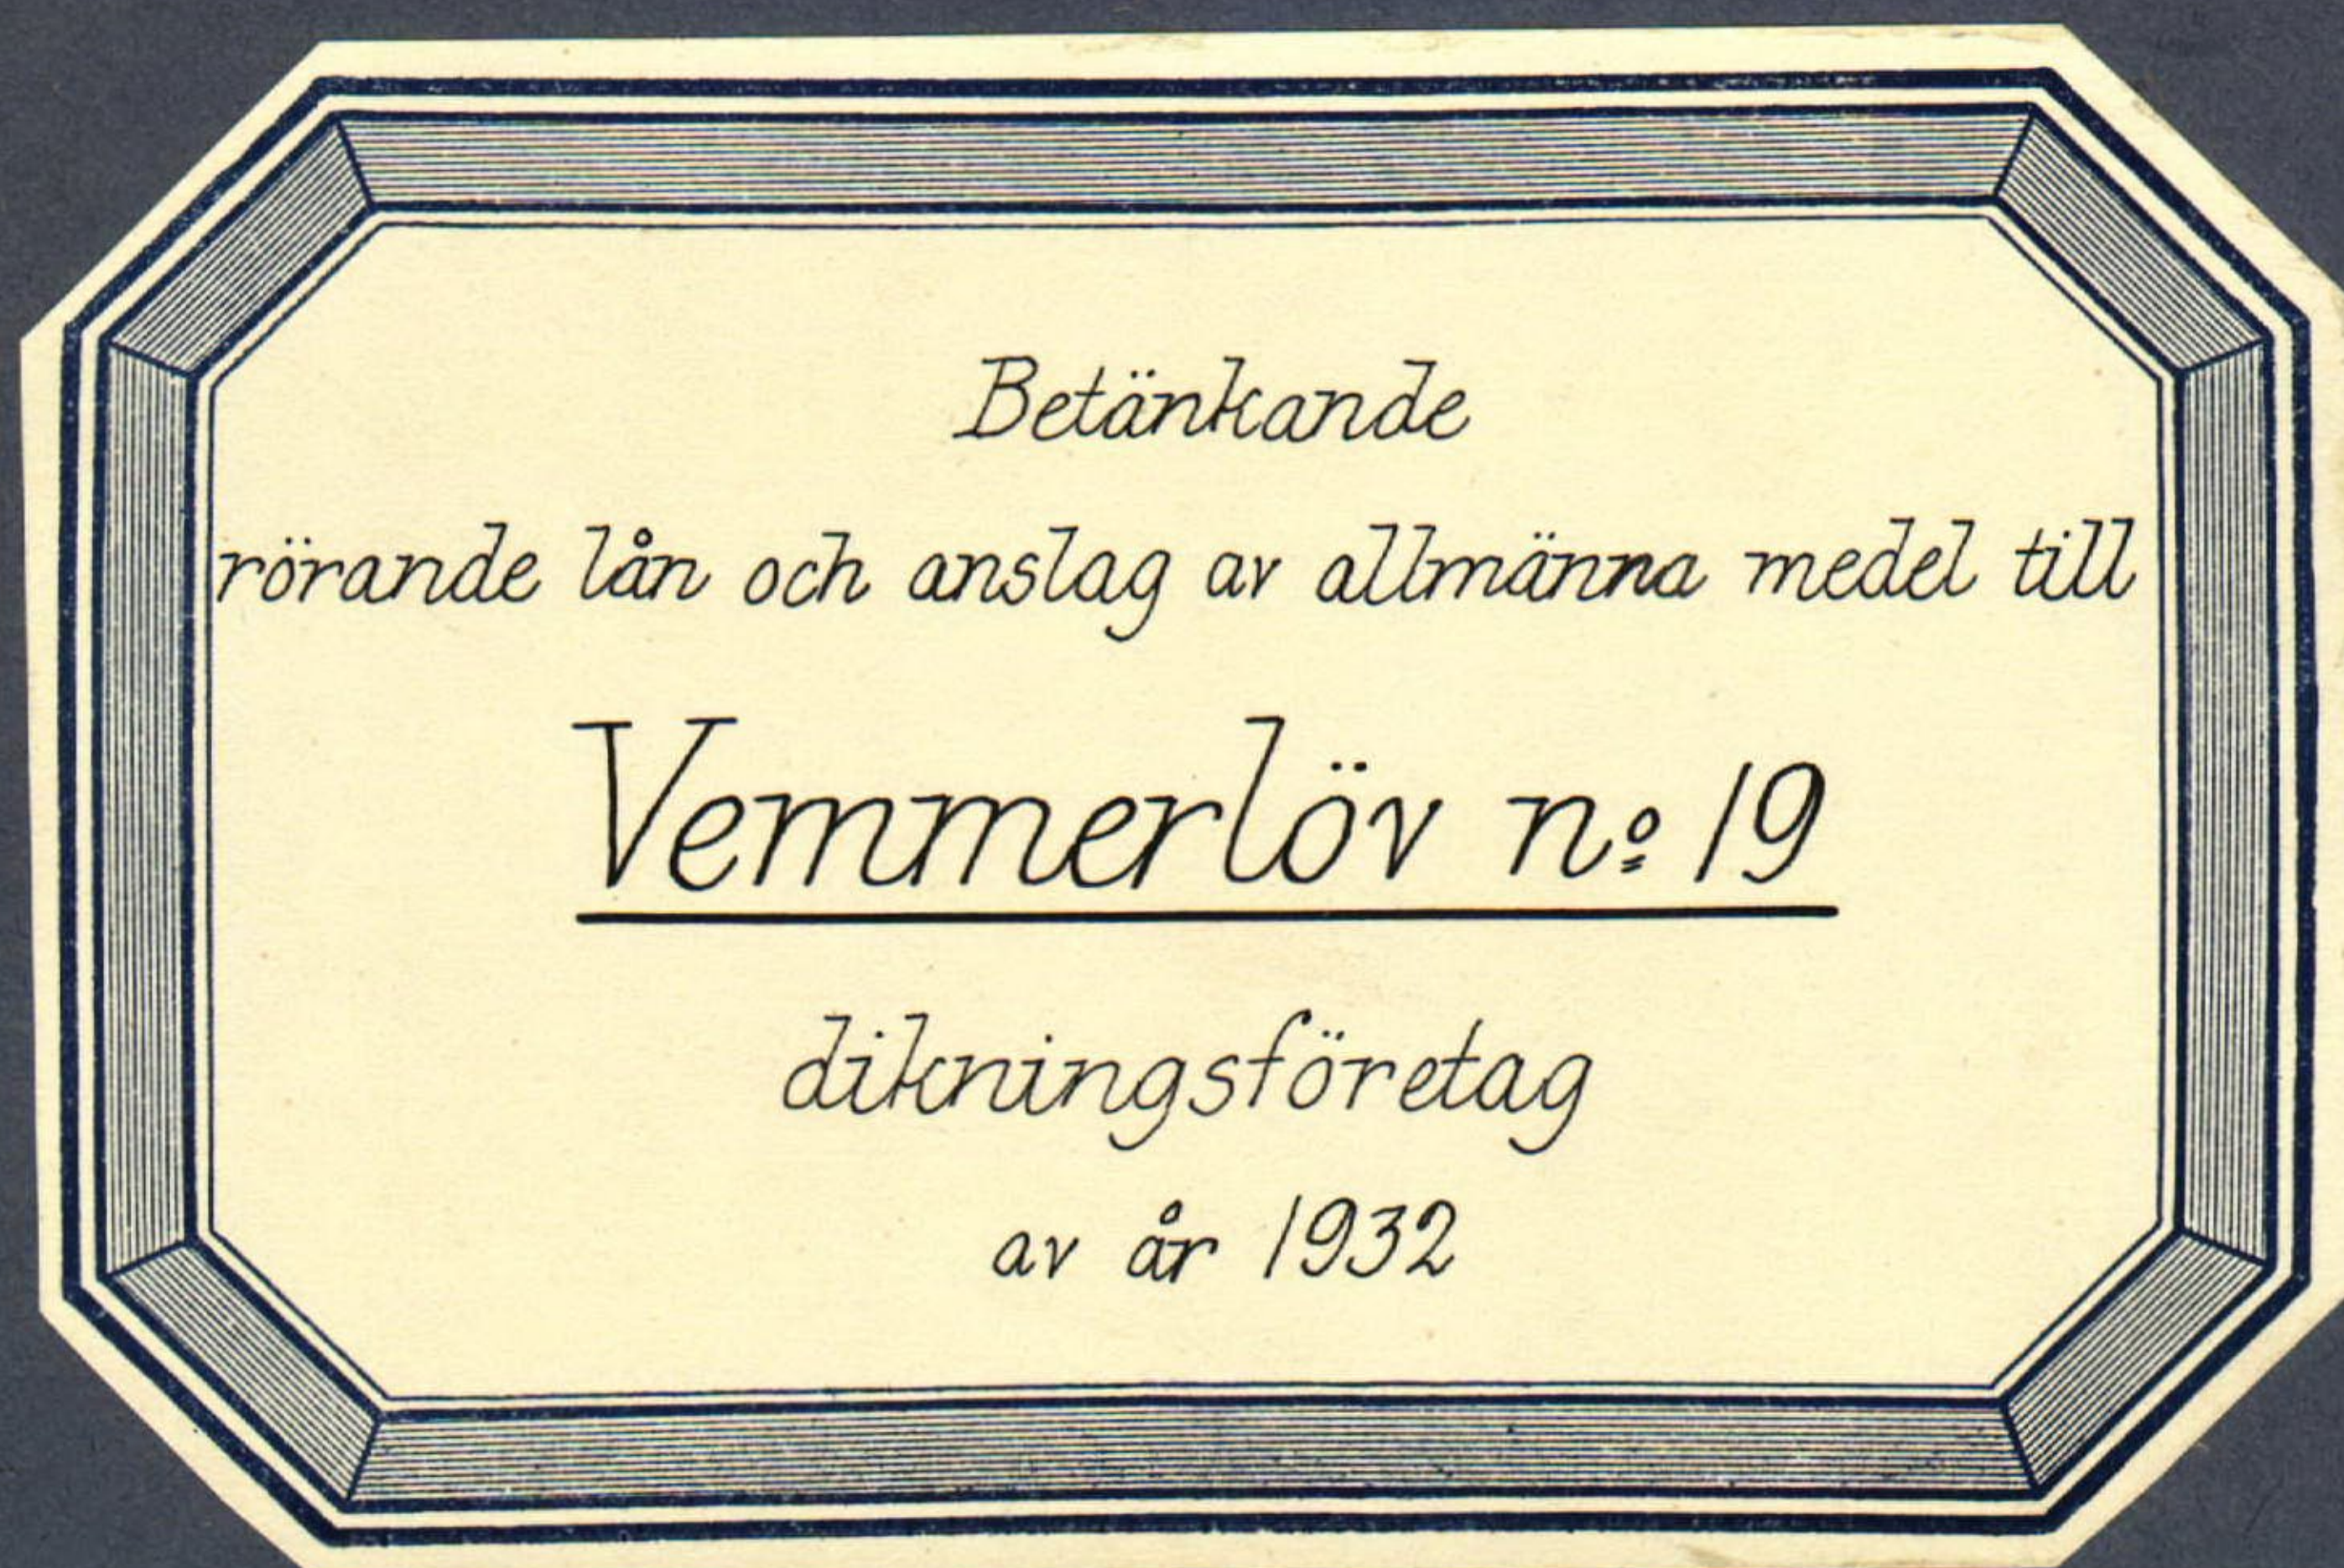

Notkrift.

Gjennom Kungl. Maj:ts nådiga brev
den 16 november 1934 fastställt till
offverätteln vid arbetets utförande.
Stockholm den 30 november 1934
På Kungl. Landbruksstyrelsens vägnar:
Albert Enrich.

Översiktskarta

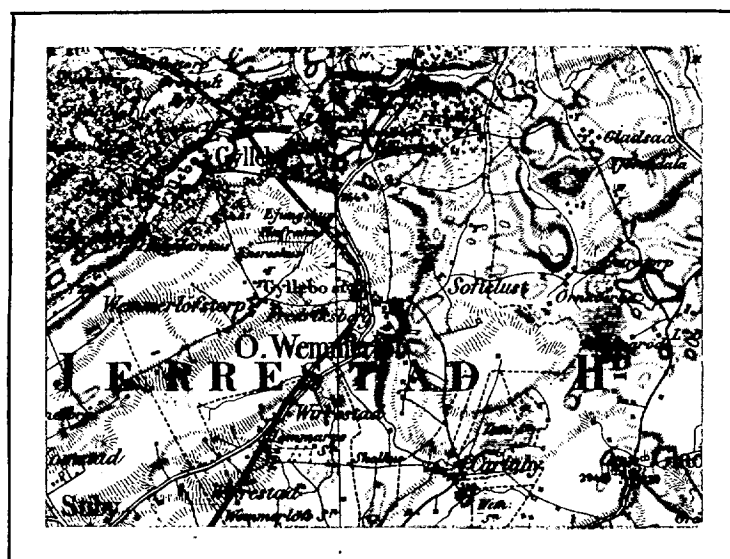

Skala 1:100000

Sedan delägarna i "Vemmerlöv n:o 19 dikningsföretag av år 1932", som avser torrläggning av vattenskadade ägor till Vemmerlöv n:o 18, 19 och 28 i Östra Vemmerlövs socken av Kristianstads län, förklarat sig vilja söka lån och anslag av allmänna medel till företagets utförande, får jag härmed därom avgiva följande av ritningar och förslag åtföljda.

B E T Ä N K A N D E.

Företagets ändamål.

Företaget avser bättre torrläggning av åker.

Belägenhet.

Avdikningsområdets belägenhet framgår av motstående översiktskarta där det markerats med röd färg.

Föregående rättslig utredning.

Företaget har föregåtts av syneförrättning enligt vattenlagen, verkställd av undertecknad på förordnande av länsstyrelsen.

Mot syneförrättningen, som slöts den 9 nov. 1932 har missnöje ej anmälts, vilket framgår av närslutna diariebevis /bil.B/

Låne- och anslagssökande.

I förening, bil.C, daterad den 18 dec. 1932 hava delägarna överenskommit att gemensamt hos Kungl. Maj:t göra underdånig ansökan om största möjliga lån och anslag av allmänna medel till företagets utförande.

På grund av ringa deltagningsskyldighet och andra omstän-

digheter avstyrkes lån för följande fastigheter:

Litt. A	Vemmerlöv 19 ⁷	C.A. Nilsson
" B	" 19 ⁹	Ola Meijer
" C	" 19 ⁸	Kerstin Mårtensson
" E	"	Byallmänning. Skola

Dessa fastigheter äro alltså ej medräknade i nedanstående uppgifter angående lånesökandes andelar.

Avdikningsområdets beskaffenhet.

Jordmånens beskaffenhet framgår av den till syneprotokollet fogade ägobeskrivningen.

Nuvarande avdikning.

Området avvattnas för närvarande av mindre, öppet dike vars dimensioner dock äro allt för små för att tillåta markernas rationella torrläggning för åker.

Torrläggning.

Dikningsförslaget avser detta öppna dikes nygrävning och ersättande med rördiken i den utsträckning som bifogade plan- och profilritningar utvisa.

På grund av erfarenhet från närgränsande dikningsföretag med samma jordbeskaffenhet torde inga sådana omständigheter förefinnas, som kunna verka hindrande på användandet av cementrör.

Areal, jordförbättring och kostnad.

Den i företaget ingående arealen och den genom dikningen möjliggjorda jordförbättringen finnes angiven i till syneprotokollet fogad hävdeförteckning och värderingslängd och utgör:

åker	1.349 har
med ett förbättringsvärde av	1821.84 kr.

Lånesökandes andelar utgöra:

åker	1.003 har
med ett förbättringsvärde av	^{1106.94} 11060.04 kr.

Själva dikningskostnaden finnes angiven i till syneprotokollet fogade kostnadsberäkningen.

Samtliga kostnaden utgör för:

Dikningen	1820.- kr.
Syneförrättningen	241.90 "
Betänkandet	<u>72.95 "</u>
Summa	<u>2134.85 kr.</u>

Lånesökandes kostnader utgör för:

Dikningen	1104.92 kr.
Syneförrättningen	146.86 "
Betänkandet	<u>72.95 "</u>
Summa	<u>1324.73 kr.</u>

Deltagningsskyldighet.

Denna är reglerad genom bestämmelserna i synemännens laga kraftvunna utlåtande.

Hinder mot företaget.

Enär syneförrättningen vunnit laga kraft finnes ej något hinder mot företagets utförande.

Liknande företag i orten.

Närmast belägna med statsmedel understödda liknande företag torde vara "Gylleboda Tjyvalunds dikningsföretag av år 1930".

Nu avhandlade företag har ej förut varit föremål för offentlig myndighets prövning.

Beräkning av lån och anslag.

Relativkostnaden för företaget utgör 1.17.

Den summa som således författningsenligt skall kunna utgå som bidrag ur Statens avdikningsanslag torde uppgå till 50 % av hela kostnaden eller 1067.43 kronor och lånet ur Statens avdikningslånefond till 662.37 kronor.

Tillstyrkan.

Hänvisande till förestående utredning tillstyrker jag att till utförande av detta företag beviljas bidrag ur Statens avdikningsanslag med 1065 kronor och lån ur Statens avdikningslånefond till 660 kronor.

Utförande.

Vid arbetenas utförande skall iakttagas vad i synemännens laga kraftvunna utlåtande bestämmes.

Arbetstid.

Till arbetenas utförande torde böra anslås en tidrymd av ett år.

Kristianstad 1 april 1933.

Lennart Holmström

Statens lantbruksingenjör

Bilagor.

- A Förteckning över fastigheter till vilka lån sökes.
- B Diariebevis
- C Föreningshandling
- D Utdrag ur Ö.Vemmerlövs skolråds protokoll den 12 dec. 1932.
- E Ett häfte synehandlingar
- F Ritningar i ett blad.

1	2	3	4	5	6
Socken, by och hemman	Registernummer	Littera å kartan	Hemmanslät	Ägarens nummer	Delägarers namn, hemvist m. m. samt ägobeskrivning

Uppgift å de söhander av län från Statens avdika-
ningslänfoud till utfoäande av "Vrmmuloo no 19 dik-
ningsförlag av år 1932" för vilken län tilltycker.

Chrishanslads län

6. Vrmmuloo socken

Vrmmuloo

18¹

Magnus Jönsson

"

19⁴

Måns Ståhnsen

~~"~~

~~19¹⁶~~

~~Stora 6. Vrmmuloo hemman~~

~~"~~

~~19¹⁷~~

~~Jm~~

"

28²

Johan Piusen

Chrishanslads i april 1933.

Lennart Holmström

Statens lantbrukshögskola

coll

Portraderummandrag

Förläggningkostnad enligt nyföreläggningen

1492: 05

x/

1820: —

nyföreläggningen

241: 90

Betänket

72: 95

Summa kronor

1806: 90

2134: 85

Minstningen vidtagen av Rungt. Lantbrukshögskolan med bid
av från förtägneställaren uttälld uppgift angående förtägnets kostnader.

Vid arbetsplanens förtägneställande har under iakttagande
att statunderstöd icke beaktats till den kostnad, som
belöper på ägarefigurerna 8, 9 och 10, när förtägnen av

A r e a l								Nuvarande värde			Blivande värde			Förbättringsvärde		
Åker		Äng och odlingsmark		Annan duglig mark		Impediment och högl. mark		pr har.	pr ägofigur		pr har.	pr ägofigur		pr har.	pr ägofigur	
Har	ar	Har	ar	Har	ar	Har	ar	Kr.	Kr.	öre	Kr.	Kr.	öre	Kr.	Kr.	öre
7		8		9		10		11	12		13	14		15	16	

deras ägofigurer, vilka utgöres av konster, icke synes vara sådant ändamål, samtill enligt gällande bestämmelser ifråga varande statunderstöd må beviljas, kostnaden för hela företaget beräknats till 1806 kronor 90 öre, och för den del, samtill statunderstöd utgår till 722 kronor 76 öre, varav å länsreklamandenas andel 566 kronor 82 öre, sedan därav från delaktigheten i läns utskutits fastigheterna Värmland 197, 198 och 199.

Stockholm den 30 november 1934
 På Kungl. Landbruksstyrelsens vägnar:
 Albert Smith.

Att, såvitt framgår av härstädes fört vederbörligt diarium,
besvär icke inom laga tid anförts mot en enligt uppgift den 9
november 1932 avslutad laga syneförrättning angående företag,
benämnt "Vemmerlöv n:o 19 dikningsföretag av år 1932" och avse-
ende torrläggning av marker till n:o 19 och 28 Vemmerlöv i Ö.
Vemmerlövs socken, Kristianstads län; det varder härmed till be-
vis meddelat. Stockholm i Söderbygdens vattendomsstols kansli den
23 februari 1933.

Ex officio: -----

Sven Nordlund

Bil. C .

Undertecknade delägare i "Vemmerlöv n:o 19 dikningsföretag
av år 1932" överenskomma härmed att gemensamt hos Kungl. Maj:t
göra underdånig ansökan om största möjliga lån och anslag av all-
männa medel till företagets utförande och uppdraga vi åt arbets-
styrelsens ordförande att å våra vägnar underteckna alla härför
erforderliga handlingar och kontrakt samt åt arbetsstyrelsen att
utkvittera och mot redvisningsskyldighet handhava öss beviljade
statsmedel. Vemmerlöv den 18/12 1932.

Johan Persson, äg. till 1/12 mtl. Vemmerlöv 28

Magnus Jönsson, " 1/3 " " 18

Ola Meijer, " " lght. 19⁹ " 75

Axel O. Grahm för Östra Vemmerlövs kommun, Karlaby gård

C.A. Nilsson, äg. till lght 19⁷ Vemmerlöv 73

Måns Håkansson, " " 19⁴ " 69

Kersti Mårtensson, äg. till lght 19⁸ Vemmerlöv 74

Bevittnas:

Bengt Persson

Nils Olsson

Ö.Vemmerlöv 29

Ö.Vemmerlöv 12

Bil. D .

Utdrag ur Ö.Vemmerlövs skolråds, pro-

tokbll den 12 dec. 1932.

Närvarande samtliga skolrådsledamöter.

-----:-----:-----:-----:-----
§ 1.-----:----- utsågs kyrkovärden A.O.Grahm att å för-
samlingens vägnar underskriva ansökan om lån och anslag till
dikningsföretaget Vemmerlöv n:o 19 av år 1932.

§ 2. Till att justera protokollet utsågs kyrkovärdena A.O.Grahm
och P.Nilsson.

Som ovan

Per Edén

ordf.

Justerat:

Axel O.Grahm

P.Nilsson

Justering kungjord i Ö.Vemmerlövs kyrka den 18/12 1932.

Ant. Wallin

Ur protokollet rätt utdraget betygar

Per Edén

Kyrkoherde

Förordande avskrift av handlingar tillhörande
den av Kungl. Majt den 16/11 1932 fast-
ställda arbetsplanen vidimeras:

Mundt. godkänd

gr. Godt

350

322
34

L 1-0708

DIARIE Nr 745
K LANTBRUKSSTYRELSEN
8 JAN. 1935

KONTRAKT.

Sedan Kungl. Maj:t den 16 november 1934 för
"Vemmerlöv nr 19 dikningsföretag av år 1932" i Östra Vemmerlövs socken
av

KRISTIANSTADS LÄN

1 rikn. L. handl.

under föreskrift, att understödstagare skall vara skyldig underkasta sig den granskning från
Riksdagens revisorers sida rörande statsunderstödet användning, som Kungl. Maj:t kan
komma att föreskriva, beviljat dels ett lån av tvåhundraåttio (280)

kronor att utgå från *statens avdikningslånefond*
och dels ett *statsbidrag* utan återbetalningsskyldighet av trehundrasextio (360)

kronor att utgå från *statens avdikningsanslag*,
ävensom fastställt en av statens lantbruksingenjör L. Holmström
vid syneförrättning år 1932 upprättad arbetsplan med därtill hörande kostnadsförslag,
ha ~~A~~ undertecknad ..., som av vederbörande intressenter utsetts till styrelse ~~av~~ förtroende-
~~man~~ för företaget, ~~med~~ ... med
Kungl. Lantbruksstyrelsen, å Kungl. Maj:ts och Kronans vägnar, avslutat följande kontrakt,
varigenom ~~vi~~ jag för egen del samt å vederbörande intressenters i företaget vägnar åtag
och förbind ~~oss~~ mig:

1:o) att utföra företaget i noggrann överensstämmelse med den av Kungl. Maj:t fast-
ställda arbetsplanen med de eventuella ändringar däri, varom vederbörande myndighet må
efter framställning besluta,

att fullborda arbetet till den 1 september 1936,

att vid företagets utförande iakttaga de föreskrifter, som av Kungl. Maj:t eller Lantbruks-
styrelsen må hava meddelats,

att bestrida vad utöver beviljade statsmedel kan erfordras för företagets fullbordande,

att gälda vederbörande förrättningsman tillkommande gottgörelse enligt taxa även i fråga om av Lantbruksstyrelsen beordrad avsyning av företaget,

att, när sådant av Lantbruksstyrelsen påfordras, företaget behörigen verifierade räkenskaper för företaget ävensom att, därest det skulle visa sig, att torrläggningskostnad, varför statsmedel beviljats, beräknats till högre belopp än den verkliga kostnaden, vidkännas motsvarande minskning av lånet och statsbidraget;

att underhålla det utförda arbetet intill dess sådan underhållsskyldighet kan varda andra i laga ordning ålagd eller vederbörande från underhållsskyldigheten befriats, samt

att vid arbetets utförande ävensom i fråga om underhållsskyldighetens fullgörande underkasta ^{oss} mig Lantbruksstyrelsens inseende och kontroll;

2:o) att för tjänsteman, som av Lantbruksstyrelsen eller Väg- och Vattenbyggnadsstyrelsen förordnas att verkställa besiktning eller avsyning av arbetet eller inspektion av underhållsarbetet, tillhandahålla den för företaget fastställda arbetsplanen med därtill hörande handlingar och ritningar;

3:o) att i händelse avvikelse utan därtill i vederbörlig ordning erhållet tillstånd skett från den fastställda arbetsplanen, eller arbetet icke blivit fullbordat inom därför bestämd tid och Lantbruksstyrelsen ej heller meddelat anstånd med dess utförande, eller Kungl. Statskontoret skulle finna den säkerhet, som blivit ställd för till Statskontoret avgiven skuldförbindelse angående lånets återbetalning, icke vidare nöjaktig, och ny säkerhet, som av Statskontoret godkännes, icke varder inom bestämd tid avlämnad, eller den bestämda annuiteten icke varder i behörig tid erlagd, låta det ankomma på Kungl. Maj:t att inställa all vidare utbetalning av statsmedel samt att återfordra vad därav uppburits, beträffande lånet dock endast därest icke beslut om detsammans återbetalning och fördelning blivit meddelat, att inom viss angiven tid på en gång eller efter hand inbetalas till Statskontoret, ävensom att å sålunda lyftade och återburna medel erlagga fem procent årlig ränta från lyftningsdagen till dess återbetalning sker;

4:o) att ifråga om tid för lyftande av statsmedlen i mån av arbetets fortgång låta gälla vad Lantbruksstyrelsen därutinnan bestämmer; och skall, därest icke Kungl. Maj:t med avseende å särskilda förhållanden prövar skäligt annorlunda förordna, någon del av statsmedlen inestå i Statskontoret, intill dess arbetet blivit vederbörligen avsynat och av Lantbruksstyrelsen godkänt;

5:o) att vid avslutandet av detta kontrakt för förvaring i Lantbruksstyrelsens arkiv till Styrelsen överlämna bestyrkt avskrift och kopia av de till den fastställda arbetsplanen hörande handlingar och ritningar, ävensom att, innan sista delen av statsmedlen lyftes, till Lantbruksstyrelsen överlämna fullständig beskrivning jämte ritning över sådan avvikelse från den fastställda planen, vartill vederbörligt tillstånd meddelats;

6:o) att bestrida eller gottgöra alla kostnader av vad beskaffenhet de vara må, som i följd av erhållna statsmedel föranledas för Statskontoret;

7:o) att för fullgörande av detta kontrakt ävensom, därest mot kontraktet brytes, för återbäring av lyftade statsmedel jämte därå upplupen ränta, ställa sådan säkerhet, som av Lantbruksstyrelsen godkännes;

8:o) att till Statskontoret avgiva med behörig borgen eller annan säkerhet försedd skuldförbindelse angående lånets återbetalning; samt

9:o) att fullgöra de övriga åtaganden, som enligt gällande författningar i ämnet åligga mottagare av ifrågavarande statsmedel.

Härav äro två lika lydande exemplar upprättade, av vilka vardera kontrahenten tagit ett.

Vimmerby den 17 dec 1934

Johan Persson

Att Lantbr. Johan Persson å Vimmerby 28

i bägges vår närvaro egenhändigt undertecknat förestående kontrakt, intyga:

Adress Carl Nygren Adress Lantbr. Östra Kammaretor
Östra Kammaretor

Med stöd av Kungl. brevet den 16 november
1934 antager Kungl. Lantbruksstyrelsen,
å Kungl. Maj:ts och Kronans vägnar, detta
kontrakt.

Stockholm den 12 januari 1935

På Kungl. Lantbruksstyrelsens vägnar

Carl Nygren

Vederbörandes uppmärksamhet fästes å bestämmelserna i 13 kap. 17 § vattenlagen, vari stadgas att, därest det framtida underhållet försummas, Konungens Befallningshavande eller annan myndighet Konungen bestämmer äger själv bota bristen på den försumliges bekostnad.

16/11 34

Socken, by och hemman	Registernummer	Littera & kartan	Hemmanstal	Agofigures nummer	Delägares namn, hemvist m. m. samt ägobeskrivning
1	2	3	4	5	6
Uppgift i de sökande av län från Statens ardlä- ningslänfond till utstående av "Vammulövs nr 19 delnings- förlag, av år 1932" för vilken län tillstyrks. <u>Christianskads län.</u> <u>O. Vammulövs socken.</u>					
Vammulöv	V18'	1/3			Magnus Jönsson
"	V19'	acc. nr. 69			Bläs Ståhammar
"	~~V19'~~				~~Stora O. Vammulövs hemman~~
"	~~V19'~~				~~Jens~~
"	V28'	1/2			Johan Persson

Christianskads i april 1933.
~~Amnat. och ströms~~
 Statens landbruksnärings-
 Högskolan med de förhållanden utgjord av
 Rensgt. landbruksnärings-
 Jens

coll.

1935 den 12 jan.

Ungift Jämlikt stödandet i 1 3, 1 stycket, av lag om Kronans för-
sörj rätt för avdömningslån den 14 juni 1929 (nr 164).

Företagets namn: "Vennerlöv nr 19 dökningsföretag av år 1932" i Östra
Vennerlövs socken av Kristianstads län.

Lån 200 kronor från statens avdömningslånefond enligt Kungl. Maj:ts
beslut den 16 november 1934.

Lånet har beviljats för nedanstående, i utredningen angående det-
sammas upptagna fastigheter.

Staden, by och hemman	Kantal	Register- nummer	Ägare
<u>Östra Vennerlövs</u> <u>socken.</u>			
Vennerlöv	1/3	18 ¹	Magnus Jönsson
"	avs. nr 69	19 ⁴	Mina Håkansson
"	1/72	20 ²	Johan Persson

Stockholm den 12 januari 1935.

På Kungl. Lantbruksstyrelsens vägnar

Olof Fredholm

Sodde 12/1, 1935 ³²²/₃₄

DIARIE Nr 746
K. LANTBRUKSSTYRELSEN
8 JAN. 1935

Bevis

över verkställd avsyning av torrlägningsföretag.

Företagets namn: Vemmerlöv nr I9 dikningsföretag av år 1932 i
Östra Vemmerlövs socken av Kristianstads län.

Planen fastställd den I6 november 1934.

Lån från statens avdikningslånefond 280 kronor.

Bidrag från statens avdikningsanslag 360 kronor.

Kontrakt om arbetets utförande antaget av sökandena.

Fastställd arbetstid till den I september 1936.

Ordförande i företagets styrelse: lantbrukaren Johan Persson,
Vemmerlöv 28 pr Gyllebo.

Avsyning verkställd av förste assistenten Lars Kullman.

Företaget befanns därvid vara i sin helhet utfört i över-
ensstämmelse med den fastställda arbetsplanen, och tillstyrker
jag dess godkännande.

Kristianstad den 5 januari 1935.

Arnard Tommäs
statens lantbruksingenjör.



H. Persson