

Örum-Johanneslusts dikningsföretag av år 1933

Förslag
 till dikning inom
Örum

i Hörups socken, Kristianstads län,
 upprättat vid syneförrättning enligt vattenlagen
 år 1933 av

Svennerst. Sjöström

Statens lantbruksingenjör.

Genom Kungl. Maj:ts nådiga beviljande
 den 16 november 1934 fastställd till
 efterrättelse vid arbetets utförande

Registernummer


Hörups socken

Aa	Örum	33 ³
Ab	"	2'
Ac	"	24'
Ad	"	av 18 ³
Ae	"	av 18 ⁶


Stockholm den 30 november 1934.
 På Kungl. Lantbruksstyrelsens vägnar.
 Albert Smith.

Likheten med den av Kungl. Maj:t
 den 16/11 1934 fastställda arbets-
 planen bestyrkes:


Svennerst. Sjöström

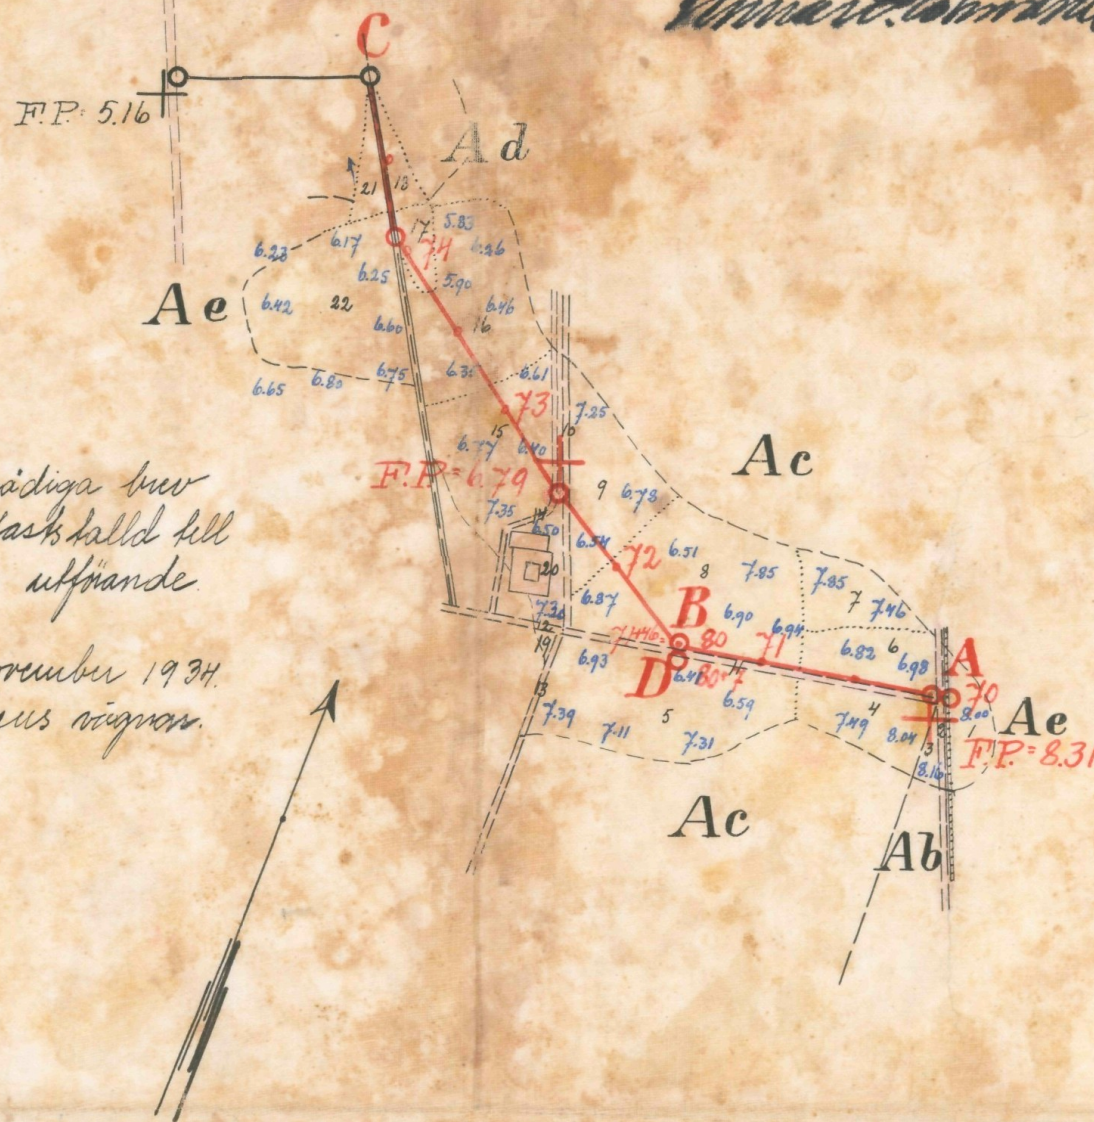


Förslag till intagningsbrunn

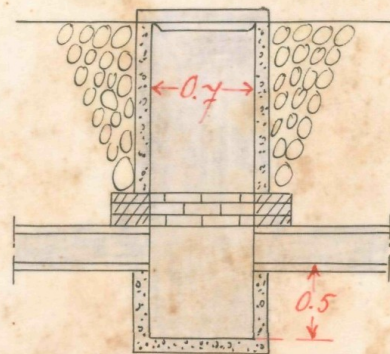

Skala 1:50

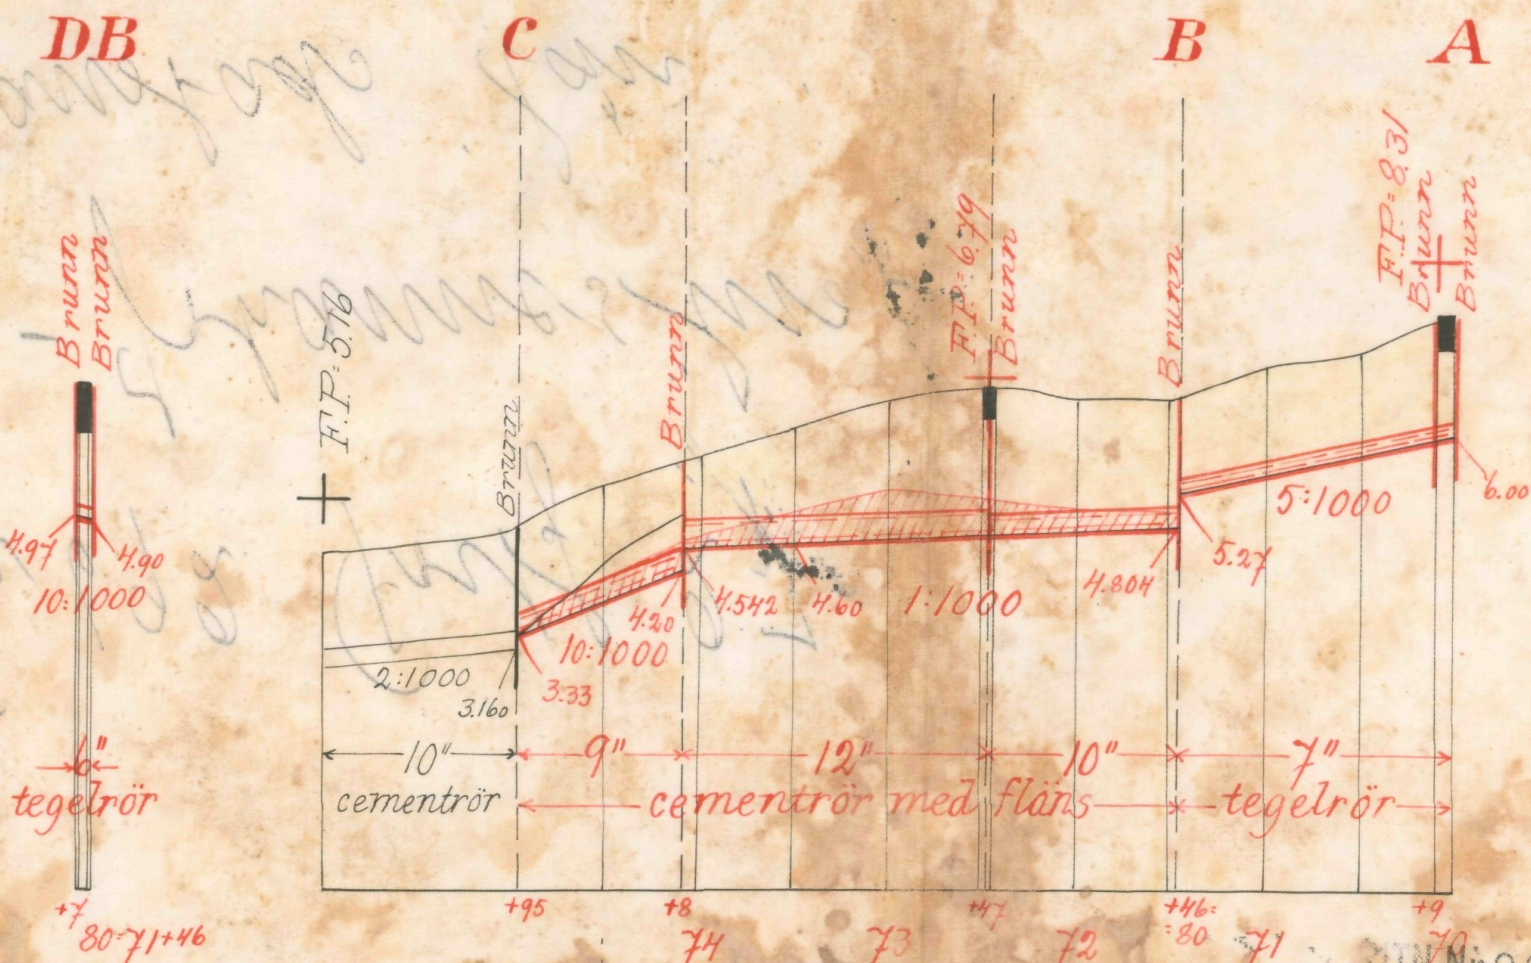


Längd-skala 1:4000

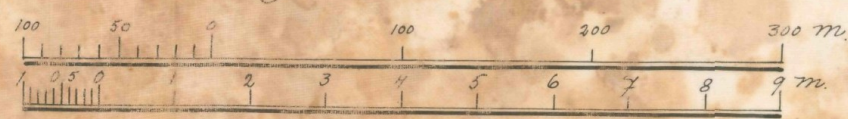

Höjd-och sektions-skala 1:100

No 692 Kristianstad
 U 1-0719

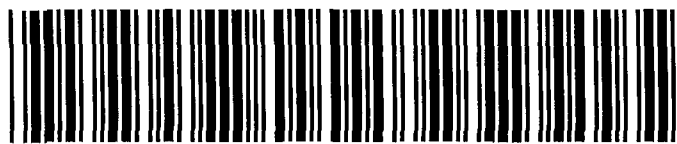

Akt nr:

11-KLS-719

DIARIE Nr 26464
K. LANTERUKSSTYRELSEN
24 DEC. 1934

L _____ 1*0719

30284

DIARIE Nr
K. LANTERUKSSTYRELSEN
29 NOV. 1933

16 NOV. 1934

i unkl. ömm.



Protokoll, hållet vid syneförrätt-
ning enligt vattenlagen angående dikning
inom Örum i Hörups socken av Kristian-
stads län.

År 1933 den 9 augusti inställde sig undertecknad statens
lantbruksingenjör hos lantbrukaren Carl Blomqvist å Johanneslust
för att på grund av länsstyrelsens förordnande verkställa syne-
förrättning enligt vattenlagen angående dikning inom Örum i Hörups
socken av Kristianstads län. Efter personliga kallelser hade till
sammanträde infunnit sig:

Karl Blomqvist, Johanneslust

Hans Olssons sterbhus, Örum, genom Anders Hansson enligt fullmakt
bil.1,

Gösta Nilsson, Örum 18

Karl Larsson, "

Såsom bode män; Julius Persson, Hörup, och Julius Gottfries, Borr-
by, vilka båda avlagt föreskriven ed.

§ 1.

Det för undertecknad utfärdade förordnandet samt ansökan
därom upplästes /bil.2/.

§ 2.

På därom framställd fråga yppades ej någon jävsanmärkning
mot synemännen, ej heller visste sig dessa stå i jävsförhållande
till sakägare.

§ 3.

Till förrättningsmannen hade inkommit skrivelse enligt vilken Carl Blomqvist, Johanneslust, och Gösta Nilsson, Örum 18, förenade sig med sökanden. Denna föreningshandling /bil.3/, som upplästes, vidhölls vid förfrågan därom vilket styrktes genom synemännens anteckning därom å akten.

§ 4.

Sökandena yrkade anläggandet av täckta avloppsledning till sådant djup och dimensioner, att den vattenskadade marken kunde torrläggas till lagenligt djup för åker samt att kostnaderna skulle fördelas enligt lag.

§ 5.

Till sammanträdet infann sig jämväl Lars Månsson, Örum.

§ 6.

Förrättningsmannen kungjorde, att synemännen omedelbart efter sammanträdet komme att vidtaga för ärendets vidare handläggning nödiga undersökningar och värderingar samt att nytt sammanträde komme att hållas å samma lokal tisdagen den 22 innevarande augusti månad kl. 11 f.m. till vilket sammanträde inga andra kallelser än detta meddelande komme att utgivas.

§ 7.

Då intet vidare förekom upplästes dagens protokoll och slöts sammanträdet. Ort och tid som ovan

Lennart Holmström

Statens lantbruksingenjör

Jul. Gottfries

Julius Persson

År 1933 den 22 augusti.

Denna dag sammanträdde åter förenämnda synemän å Johannes-
lust varvid följande sakägare tillstädeskommo:

Karl Blomqvist, Johanneslust

Lars Månsson, Örum

Gösta Nilsson, "

Karl Larsson, " .

§ 8.

Förrättningsmannen framlade det upprättade dikningsförslaget
och uppläste hävdeförteckning, ägobeskrivning och värderingslängd
i sammandrag /bil.4/, kostnadsberäkning /bil.5/ och kostnadsför-
delningslängd /bil.6/.

§ 9.

Synemännen avgåvo sitt utlåtande /bil.7/.

§ 10.

Det beslöts, att företagets styrelse skulle bestå av tre
medlemmar. Härtill valdes Karl Blomqvist, Johanneslust, Lars
Månsson, Örum, och Gösta Nilsson, Örum.

§ 11.

Till ordförande i styrelsen utsågs Lars Månsson, Örum 24
pr Löderup, och skulle till företaget hörande ritningar och
handlingar förvaras av ordföranden.

§ 12.

Räkning å förrättningskostnaderna bifogades protokollet
/bil.8/.

Då intet vidare förekom förklarades förrättningen avslutad och
upplästes dagens protokoll.

Johanneslust den 22 aug. 1933.

Lennart Holmström

Statens lantbruksingenjör

Jul. Gottfries

Julius Persson

Bil. 1 .

Fullmakt för undertecknad att vid sammanträden hos lantbruk.

Carl Blomqvist, Johanneslust onsdagen den 9 augusti 1933 föra vår
talan i anledning av dikning inom Örum, efter kallelse av lantbruks-
ingenjör Lennart Holmström, /Statens lantbruksingenjör/.

Örum den 8 aug. 1933.

Hans Olssons sterbhus, Örum

Ola, Nils, Johan, Gustav

Inga, Elna.

Fullmaktsinnehavare:

Anders Hansson

Bevittnas:

Kurt Thuvesson

John Pettersson

Fjärdingsman

Bil. 2 .

Till Länsstyrelsen i Kristianstads län.

Härmed anhålles vördsamt om förordnande för statens lant-
bruksingenjör att verkställa syneförrättning enligt vattenlagen
angående dikning inom Örum 24 i Hörups socken.

Örum pr Löderup den 25 mars 1933.

Lars Månsson

R e s o l u t i o n .

Jämlikt 10 kap. 33 § vattenlagen förordnar länsstyrelsen statens lantbruksingenjör Lennart Holmström att i enlighet med föreskrifterna i ovan återopade lag, därest laga hinder ej möter, verkställa den uti bilagda ansökan påkallade förrättningar, skotande sökanden tillställa förrättningsmannen detta förordnande.

Kristianstads landskansli den 10 juni 1933.

På länsstyrelsens vägnar:

C. Rich. Lundberg

Gösta Ek

Bil. 3 .

Undertecknad förenar sig härmed med Lars Månsson i Örum i hans ansökan av den 25/3 1933 angående syneförrättning enligt vattenlagen för torrläggning av vattenskadade marker inom Örum i Hörups socken.

Örum den 29 maj 1933.

Carl Blomqvist

Gösta Nilsson

Johanneslust

18 Örum

Förestående föreningshandling är uppläst vid laga syneförrättning den 9 augusti 1933 och vidhölls vid förfrågan därom betyga

Lennart Holmström

Statens lantbruksingenjör

Jul Gottfries

Julius Persson

A r e a l								Nuvarande värde			Blivande värde			Förbättringsvärde		
Åker		Äng och odlingsmark		Annan duglig mark		Impediment och högl. mark		pr har	pr ägofigur		pr har	pr ägofigur		pr har	pr ägofigur	
Har	ar	Har	ar	Har	ar	Har	ar	Kr.	Kr.	öre	Kr.	Kr.	öre	Kr.	Kr.	öre
7		8		9		10		11	12		13	14		15	16	

Hävide för bekräftning, ägo beskrifning och värdering längd
öfr. vaktenskadede marken till mät 2, 18, 24 och 33 Rinn.
i Flörens marken av Kristianstads län; utprästad vid
nyutprästning enligt vaktenskaden år 1933.

Socken, by och hemman	Registernummer	Littera å kartan	Hemmansal	Ägöfurens nummer	Delägares-namn, hemvist-m. m. samt ägobeskrivning
1	2	3	4	5	6
<u>Holms och</u> <u>Örn</u>	33 ³	Aa	88/120		<u>Hall Blomqvist, Johannes Lust</u>
				1	åker, mylla jrn lra
				2	väg " " <i>myr.</i>
					<u>Summa</u>
<u>S²</u>	21	Ab	1/4		<u>Hans Olsson Stubbins</u>
				3	åker, mylla jrn lra
					<u>Summa</u>
<u>S²</u>	24 ¹	Ac	1/4		<u>Lars Hansson</u>
				4	åker, mylla jrn lra
				5	" "
				6	" "
				7	" "
				8	" "
				9	" "
				10	väg " <i>myr.</i>
				11	" "
					<u>Summa</u>
<u>S²</u>	2018 ³	Ad	1/16		<u>Tas'la Nilsson</u>
				12	väg " <i>myr.</i>
				13	" "
				14	" "
				15	åker, mylla jrn lra
				16	" "
				17	" "
				18	" , för bäddas y
				19	" , mylla jrn lra
				20	lund ö luddgaid
					<u>Summa</u>

A r e a l								Nuvarande värde			Blivande värde			Förbättringsvärde		
Åker		Äng och odlingsmark		Annan duglig mark		Impediment och högl. mark		pr har	pr ägofigur		pr har	pr ägofigur		pr har	pr ägofigur	
Har	ar	Har	ar	Har	ar	Har	ar	Kr.	Kr.	öre	Kr.	Kr.	öre	Kr.	Kr.	öre
7	8		9		10			11	12		13	14		15	16	
0 15.0								960	144	-	1600	240	-	640	96	-
						0 04.0										
0 15.0						0 04.0			144	-		240	-		96	-
0 04.0								960	38	40	1600	64	-	640	25	60
0 04.0									38	40		64	-		25	60
0 22.0								1120	246	40	1600	352	-	480	105	60
0 67.5								800	540	-	1600	1080	-	800	540	-
0 21.5								480	103	20	1600	344	-	1120	240	80
0 20.0								1120	224	-	1600	320	-	480	96	-
0 76.0								960	729	60	1600	1216	-	640	486	40
0 37.5								960	360	-	1600	600	-	640	240	-
						0 06.0										
						0 08.0										
2 44.5						0 14.0			2203	20		3912	-		1708	80
						0 00.5										
						0 02.3										
						0 05.1										
0 48.5								960	465	60	1600	776	-	640	310	40
0 59.0								960	566	40	1600	944	-	640	377	60
0 09.5								960	91	20	1600	152	-	640	60	80
						0 08.0										
0 01.5								1440	21	60	1600	24	-	160	2	40
0 16.0								960	153	60	1600	256	-	640	102	40
1 34.5						0 15.9			1298	40		2152	-		853	60

Socken, by och hemman	Registernummer	Littera & kartan	Hemmanstal	Ägofigurs nummer	Delägares namn, hemvist m. m. samt ägobeskrivning
1	2	3	4	5	6
<u>Drum</u>	ar 18 ^b	Ae	$\frac{14631}{1009936}$		Harl Larsson
				21	åker, förbalkas ej
				22	" , mylla på lva
					<u>Summa</u>
<u>Höings roden</u>					
Drum	Lån	33 ³	Aa	88/120	Harl Blomqvist, Johannes lust
"		2 ¹	Ab	1/4	ej
"	Lån	24 ¹	Ac	1/4	Lars Larsson
"	Lån	ar 18 ³	Ad	1/16	Sösta Nilsson
"	Lån	ar 18 ^b	Ae	$\frac{14631}{1009936}$	Harl Larsson
					<u>Summa</u>

[illegible]

[illegible]

Kostnadsförslag.

Ämn. Johanneslust dräningsföretag av a. 1933.

Timpenning: Kronor.

Läge	Längd m.	Arbete, jordmån m. m.	Antal	à kr.	Kostnad		S u m m a	
					Kr.	öre	Kr.	öre
1	2	3	4	5	6		7	
70-71+46	146	<u>Silvesshaikan A-B.</u>						
70-70+9	9	Sekalshning för läkt ledning, roins läggnng, dikesjordens återfyllning m. m. lu.	9	5.-	45	-		
70+9-71+46	137	8- 8- "	137	1.50	205	50		
70-71+46	146	7" tegelrör, frakten ribrakn. d.	500	0.45	225	-	475	50
70, 70+9		Putagningsbunnar och lock av betong m. l. ritning d.	2	40.-			80	-
		För oförberdda fall, arbets silbryn m. m. Sillagges ca 10 %					54	50
		<u>Summa</u>					610	-
								✓
71+46-74+95	349	<u>Silvesshaikan B-C.</u>						
71+46-74+95	101	Sekalshning för läkt ledning, roins läggnng, dikesjordens återfyllning m. m. lu.	101	2.30	232	30		
71+46-74+95	101	10" rören rör m. flans (bl. 1:2:2) "	101	2.-	202	-	434	30
72+47-74+8	161	Sekalshning för läkt ledning, roins läggnng, dikesjordens återfyllning m. m. lu.	161	2.50	402	50		
72+47-74+8	161	12" rören rör m. flans (bl. 1:2:2) "	161	2.50	402	50	805	-
74+8-74+95	87	Sekalshning för läkt ledning, roins läggnng, dikesjordens återfyllning m. m. lu.	87	1.50	130	50		
74+8-74+95	87	9" rören rör m. flans (bl. 1:2:2) "	87	1.75	152	25	282	75
74+8-74+95		Putagningsbunnar som van d.	3	40.-			120	-
74+8-74+95		För oförberdda fall, arbets silbryn m. m. Sillagges ca 10 %					162	95
		<u>Summa</u>					1805	-
								✓

1	2	3	4	5	6	7
71+46=80 80-80+7 }	7	<u>Silurstrætan B-D.</u>				
80-80+7	7	Reiðing for fælt leiðing, rinn leiðing, silurgrindur áferfylling m. m. km.	7	5.-	35-	✓
80-80+7	7	6" teglari, fæltu ríðuálm. d.	25	0.40	10-	✓ 45- ✓
80+7		Tullagningur þunnur minn rann "	1	40.-		40- ✓
		for afslæddu fall, arbeiðið till- nyr m. m. tillagges er 10 %				10-
		<u>Summa</u>				<u>95-</u>

		<u>Sammandrag</u>				
70-71+46	146	<u>Silurstrætan A-B</u>				610- ✓
71+46-74+95	349	" B-C				1805- ✓
71+46=80 80-80+7 }	7	" B-D				95- ✓
	502	<u>Summa</u>				<u>2510-</u>

Johannes Lúst den 22 aug 1933.
 Gunnar Holmström
 Stofus landbúnaðarvísingjói

Versuads för delningslängd för Årens Johannestid delningsföreläsning Bil. 6.
av år 1933.

Søleer, by, kommune	Papirnummer	Littera a b c d e f g h i j k l m n o p q r s t u v w x y z	Måned	Belagene	Størrelse	Fotvad		Fodlængsel	Vadslud		Tællings- vadslud	
						he.	oie	he.	oie	he.	oie	
Højde	brejde											
0mm	33 ^j	Aa	88/120	" Karl Blomqvist, Johanneslundsgade"		96 -	3.45"	86	60	6	77	
"	2'	Ab	1/4	Hans Othman Stenhus		25 60	0.92	23	09	1	80	
"	24'	Ac	1/4	" Lars Malmgren	l søk.	1708 80	61.41"	1541	39	120	41	
no 18 ^j	Ad	1/6	" Gustaf Nilsson	l søk.	853 60	30.68"	770	07	60	16		
no 18 ^b	Ae	14631 1009936	" Karl Larsson	l	98 40	3.54	88	85	6	94		
				Summa		2782 40	100.00	2510	-	196	08	
Johanneslund den 22 aug. 1933. Lennart Holmström Stadens landbruksinspektör												
Jub. Gullfries												
Jalms Persson												

U T L Å T A N D E

avgivet vid syneförrättning enligt vattenlagen angående avlopps-
diken inom Örum i Hörups socken av Kristianstads län.

1:o. Företaget, som avser torrläggning av åker är enligt synemän-
nens förmenande att hänföra till dikning. Mot företagets utföran-
de på sätt i detta utlåtande närmare angives finnes enligt syne-
männens förmenande ej något laga hinder.

2:o. Sökande till företaget äro:

Karl Blomqvist	för Örum	33 ³
Lars Månsson	" "	24 ¹
Gösta Nilsson	" "	18 ⁶

Företagets utsträckning är beroende av sökandenas yrkanden
och förefintliga fallförhållanden och omfattar syneförrättningen
i anledning härav de dikessträckor, som å hithörande plankarta
äro utmärkta med röda linjer och bokstäverna A-B-C och B-D.

3:o. Den vattenskadade mark, som av företaget tillskyndas bätnad
är avfattad å hithörande plankarta. Såsom betalningsskyldig till
företaget anses all mark, vars torrläggning till 1.2 meters djup
är beroende av dikningen och som genom denna vinner möjlighet
till förbättrad torrläggning, d.v.s. all mark, belägen under en
kurva, avvägd till 1.2 meters höjd över vanligt medelvattenstånd
i diket med tillägg för behöfvig höjdskillnad mellan detta vatten-
stånd och eventuella täckdikessögon samt för fall åt sidorna mot
diket räknat, vilket fall beräknats lika med markytans, dock ej
överstigande 1.5:1000.

4:o. Den i föreliggande fall uppkommande bätnaden består i höj-

ning av jordens alstringsförmåga.

Enär jordägarnas deltagningsskyldighet i företaget är beroende av den värdeförändring, som tillskyndas jorden genom företagets utförande, har denna värdeförändring måst utrönas. För detta ändamål hava synemännen åsatt varje ägofigur ett värde, som i kronor uttrycker jordens värde efter företagets utförande.

Vid denna värdering har hänsyn tagits till jordens naturliga beskaffenhet såväl till matjord som alv samt till dess belägenhet men ej till jordens mer eller mindre goda brukning och därav uppkommande större eller mindre växtkraft.

Jordens värde före företagets utförande anse synemännen vara i det stora hela en produkt av dess värde i fullt torrlagt skick och den större eller mindre grad av försumpning, jorden lider av. Jord, som ligger i jämnhöjd med eller under den försumpande vattenytan, har grad 0.0; anses sålunda för närvarande sakna värde. Jord, som ligger i jämnhöjd med eller högre än kurvan för den vattenskadade marken, har grad 1.0; d.v.s. dess värde före och efter företagets utförande sammanfalla.

Höjdskillnaden mellan den försumpande vattenytan och kurvan delas i tio höjdgrader med sinsemellan lika höjdskillnad. Varje ägofigurernas höjdläge motsvaras alltså av en viss försumpningsgrad. Denna är uträknad för varje figurs medelhöjd. Genom reduktion av ägofigurernas blivande värde med denna för varje ägofigur uträknade grad erhålles ägofigurens nuvarande värde. Skillnaden mellan dessa två värden motsvarar den genom företagets utförande uppkommande förbättringen. Denna är uträknad för varje ägolott och återfinnes

i värderingslängdens kolumner 15 och 16.

5:o. För att den beräknade jordförbättringen skall kunna ernås måste dikningsarbetet verkställas i full överensstämmelse med förslaget, som är upprättat med hänsyn tagen till framrinnande vattenmängd, markens lutningsförhållanden, dikningsarbetenas ändamål s.m.

Nederbördsområdet är direkt inmätt och utgör:

1 punkt A	6 hektar
70+9	9 "
B	17 "
72+47	22 "
74+8	25 "
D	8 "

På sökandenas yrkanden och med stöd av bestämmelserna i vattenlagens kap. 7 § 4 bestämma synemännen, att diken skola göras täckta.

Vid bestämmandet av rördimensionerna hava synemännen utgått från en största avrinning av 1.0 sekundliter pr hektar.

För övrigt hänvisas till plan-, profil- och sektionsritningarna samt till kostnadsförslaget.

6:o. Brobyggnader förekomma ej. Företaget berör ej allmän väg.

7:o. Framställning om ersättning för skada å växande gröda på grund av företagets utförande skall göras skriftligen till arbetsstyrelsen och senast den dag, då företaget genom avsyningsbevisets uppläsande å allmänt sammanträde med sakägarna förklarats avsynat och godkänt. Ersättningsbeloppet skall bestämmas av två stycken av arbetsstyrelsen tillkallade ojävige män.

För övrigt skola inga ersättningar utgå.

8:o. Torrläggningssamfälligheten skall utgöra en avdelning och till grund för fördelningen av samtliga med företaget förenade kostnader av vad slag de vara må skall läggas de båtnadsvärden, som finnas angivna i värderingslängdens kolumner 15 och 16. I kostnadsfördelningenslängden finnes med iakttagande härav angivet vars och ens deltagningsskyldighet i förbättringsvärde och procenttal samt den kostnad, som i enlighet med det upprättade kostnadsförslaget åligger varje sakägare.

9:o. Företaget skall benämnas "Örum-Johanneslusts dikningsföretag av år 1933".

Dess angelägenheter skola handhas av en arbetsstyrelse, som väljes på allmänt sammanträde med sakägarna enligt föreskrifterna i vattenlagens kap. 7:64.

Arbetsstyrelsens åligganden äro:

att jämlikt föreskrifterna i vattenlagens kap. 7:62 anmäla styrelseval hos länsstyrelsen;

att å offentlig auktion eller genom infordrande av anbud försälja arbetet på förmånligaste sätt samt till entreprenör, som kan av statens lantbruksingenjör i länet godkännas;

att själv och genom tillkallande av sakkunnig person övervaka arbetets utförande i full överensstämmelse med det upprättade förslaget;

att verkställa behövliga utdebiteringar och fördelningar av kostnaderna;

att föra räkenskaper över arbetet och årligen redovisa dessa för delägarna;

att genom kringssänd kallolslista, å vilken kallade delägare teckna sina namn eller på annat i vattenlagens kap. 7:64 fastställt sätt, senast åtta dagar i förväg, vid behov, dock minst en gång årligen kalla delägarna till sammanträde för gemensamma angelägenheters dryftande;

att ombesörja dikenas vidmakthållande och upprensning å årstid, då växande gräs därav minst tager skada, samt att i övrigt vidtaga alla åtgärder som kunna befrämja arbetets verkställande och vidmakthållande.

10:10. Beträffande arbetets utförande stadga synemönnen:

att innan arbetet påbörjas skall

1/ denna syneförrättning hava vunnit laga kraft;

2/ länsstyrelsen hava underrättats om styrelseval;

att arbetet skall vara fullbordat inom utgången av år 1936;

att arbetet skall anses lagligen avslutat, då godkännande avsyningsbevis lämnats av statens lantbruksingenjör eller dennes ställföreträdare och detta bevis blivit å gemensamt sammanträde för delägarna uppläst;

att arbetet skall utföras i full överensstämmelse med det upprättade förslaget, dock att mindre ändringar, som under arbetets utförande kunna visa sig lämpliga beträffande dikenas läge och annat, som ej inverkar minskande på torrläggningens djup eller på avrinningen och varom berörda sakägare äro eniga, må efter hörande av statens lantbruksingenjör och efter hans skriftliga medgivande företagas;

att cementfören skola gjutas av svensk cement, i blandning med

rast 1:2:2, att de skola godkännas av statens lantbruksingenjör eller dennes ombud innan de nedläggas och att deras läge skall kontrolleras av statens lantbruksingenjör eller dennes ombud innan de höljas; att den, som åtagit sig arbetet ej må erhålla slutlikvid förvän arbetet i sin helhet godkänts av statens lantbruksingenjör eller den han i sitt ställe sätter.

11:o. Renning av brunnar skall ske minst två gånger årligen och så ofta behovet det påkallar. Koppling direkt till rörsträng förbjudes såvida ej statens lantbruksingenjör därtill givit sitt skriftliga tillstånd.

12:o. Kostnaderna för denna syneförrättning skola vid förrättningens avslutande av sökandena förskjutas men gäldas av samtliga sakägare på sätt i detta utlåtande föreskrives om företaget kommer till utförande.

13:o. Är någon missnöjd med åtgärd eller beslut under denna syneförrättning eller med detta synemännens utlåtande ingive inom sextio dagar från den dag förrättningen förklarats avslutad sina till Söderbygdens vattendomstol i Stockholm ställda besvär. I besvären skola fullständigt upptagas klagandens alla påståenden och skälen därför och skola vid besvären fogas de handlingar, klaganden vill åberopa till stöd för undringssökandet. Besvären skola ingivas i tre exemplar.

Johanneslust den 22 augusti 1933.

Lennart Holmström

Statens lantbruksingenjör

Jul. Gottfries

Julius Persson

ARVODESRÄKNING

Mil. 8.

för laga syneförrättning angående *Årum Johannis lods delnings förslag* av
år 1933.

Årum socken och *Årums lods* län,
upprättad enligt nedanstående §§ i lantbruksingenjörstaxan av den 27 juni 1930.

År och månad	Dag	A r b e t e	An- tal	å kr.	Kr.	öre	Kr.	öre
1	2	3	4	5	6		7	
		Kallelser och kungörelser, § 5, ... st.	7	0,50			3	50
		Ägomätning: i skala 1.4000, §§ 6—10						
		a) för mätningens gränser enl. tariff I, ...						
		1) i åker, raklinje km.		1,50				
		krokinje "	12	3,00	3	60		
		i annan mark, raklinje "		3,00				
		krokinje "		6,00				
		2) för strandsträckor utefter sjö o. vattendrag med bredd över 15 m.						
		i åker, raklinje km.		3,00				
		krokinje "		5,00				
		i annan mark, raklinje "		5,00				
		krokinje "		11,00				
		3) för strandsträckor utefter mindre vattendrag, bredd 10—15 meter "						
		i åker, raklinje "		1,00				
		krokinje "		2,00				
		i annan mark, raklinje "		2,00				
		krokinje "		5,00				
		b) för mätningens olika ägoslag, ägofigurer och areal enl. tariff II						
		åker, medelareal 32 ar st.	14	1.24	3	36		
		har 4.595 ar har	4.595	0.78	3	58		
		äng och odlingsmark, medelareal 5 ar st.	8	0.25		40		
		har 0.424 ar har	0.424	0.78		33		
		annan mark och impediment, medelareal ar st.						
		har						
		Tillägg för mätning i skala 1:						
		c) för vattenavlopp enl. tariff III med en medelbredd av >15 10—15 m. <10						
		i åker o. d., raklinje km.						
		krokinje "						
		i annan mark, raklinje "						
		krokinje "						
		d) för textning, skala o. d., 1:sta regalarcket bladet			4	-		
		övriga regalar blad					15	27
		Överföres					18	77

1	2	3	4	5	6	7
1933		Överfört				18 77
		Avvägning:				
Maj	19	a) avvägning, längdmätning o. d., § 46, mom. 4	dagar	0.5	12,00	6 -
		b) ytavvägning, § 11, mom. 1, tariff IV				
		i öppen mark, medelantal	punkter pr har	4.59	0.50	2 29
		avvägda punkter	st.	40	0.03	1 20
		i annan mark, medelantal	punkter pr har			
		avvägda punkter	st.			
		c) begränsningskurva, § 11, mom. 2:				
		i öppen mark	km.	/	2,00	2 -
		i annan mark	"		5,00	11 49
		Arealuträkning, § 13, tariff V, medelareal	22 ar,	st.	22 0.05	1 10
			har	5.019	0.10	50 1 60
		Ägobeskrivning, § 14, ägofigurer	st.		0,04	1 50
		Markvärdering:				
		a) uppskattning och värdering, § 46, mom. 5	dagar		12,00	
		b) gradtabell eller kurva, § 16, mom. 1,				
		för första kilometern av avlopps längd	km.			4 -
		för öviga kilometer	st.		1,50	
		c) uträkning därmed av värde pr ytenhet, § 16, mom 2, värdetal	st.	14	0,06	84
		d) uträkning av förbättring eller försämring, § 17 ägofigurer	"	14	0,12	1 68 6 52
		Längdprofil, § 19 längdskala 1:				
		a) uppritning enl. tariff VI, 1) endast markyta	km.			
		2) befintligt avlopp ell. vall	"	0.5	3.50	1 75
		Tvärsektioner §§ 21 och 22 i skala 1:100,				
		vid uppritning av endast befintlig eller ny sektion	st.	/		2.5
			"			
		vid uppritning av såväl befintlig som ny sektion	"			
			"			
		Antal profil- och sektionsritningar	"	/	3,00	3 - 5 -
		Hydrografisk utredning, §§ 23 och 48, grundbelopp				
		för vattenområdets areal	km. ²		0,02	
		dagar			12,00	2 -
		Dimensionsberäkning, § 24				
		a) för öppet avlopp, utan särskild beräkning	km.		3,50	
		tillägg för särskild beräkning av dimensionerna	"		1,00	
		" " våta sektionsarean vid h. v. y. 0,50 kr. pr m ²	"			
		nämligen	m ² sektion på			
		" " "	"			
		" " "	"			
		" " "	"			
		b) täckt ledning, 1) inre diameter intill 20 cm.	"		6,00	6 -
		2) " " över 20 "	"		10,00	10 - 16 -
		Inritning å kartan av avlopp och vallar, § 26 grundbelopp				
		tillägg för varje cm. verkligt mått å kartan	cm.	13	0,03	39 1 39
		Överföres				64 27

1	2	3	4	5	6	7
		Överfört				64 27
		Arbetsbeskrivning, § 27, 1:sta sidan			3 —	
		tillägg för övriga sidor st.		2,00		
		Kostnadsberäkning, § 28, a) nyanläggning km.		2,50		
		därjämte 25 öre pr m ² av våta sektionensarean vid h. v. y.				
		nämligen m ² sektion på "				
		b) vid förändring av befintligt avlopp "	1	4,00	4 -	
		därjämte 50 öre pr m ² av våta sektionensarean vid h. v. y.				
		lika som tillägget för dimensionsberäkningar				
		c) av kostnadsförslagets slutsumma 0,1 0/0 (broar och vallar inberäknade)			2 51	6 51
		Förslag till invallning, § 29				
		a) Konstruktion och dimensionering av vallar			6 —	
		b) Inläggning av vallkrön km.		0,50		
		c) Upprättning av tvärsektioner st.		0,25		
		d) Kostnadsberäkning km.		3,00		
		§ 46 Förslag till pumpstation dagar		12,00		
		Förslag till bro och trummbyggnad, §§ 33—35 och 38				
		Antal särskilda ritningar		3,-		
		Dimensionsberäkning		8,00		
		Ritarbete				
		för särskilt konstruerat landfäste st.		4,00		
		Kostnadsberäkning				
		för särskilt konstruerade landfästen st.		4,00		
		Grundförstärkning m ²		0,10		
		Införande av höjdsiffror å plankartan, § 39		0,01		40
		Översiktskarta § 41				
		Ersättningslängd, § 42, grundbelopp			1 50	
		antal ersättningar st.		0,25		
		Kostnadsfördelning, § 43, grundbelopp			2 —	
		antal fastigheter st.	5	0,30	1 50	
		tillägg för fastigheter i olika avdelningar "		0,20		3 50
		Utlåtande och betänkande, § 45 sid.	6	3,00		18 -
9/8, 22/8		Sammanträden och upprättande av protokoll, § 46 mom. 1, dagar	1	12,00		12 -
		Särskild utredning, § 46, mom. 2 dagar		12,00		
22/7		Utredning å länets lantmäterikontor rörande fastighetsgränser, jordregisternummer o. d., § 46, mom. 15 dagar	1/4	12,00		3 -
16/8		Förslag enl. § 46 mom. 15, brunn "	1/4	12,00		3 -
16/8		utlopp för täckt ledning "	1/4	12,00		3 -
		slamficka "		12,00		
		Lösen för : Summa kronor				113 68
		Kopia av plankartan § 51				
		1 a) 1:sta regalarcket			7 -	
		blad				
		övriga regalarck				
		blad				
		b) efter kartans skala och ägofigurernas medelareal, tariff VII,				
		skalan 1: 4000, medelareal 22 ar ägofigurer st.	22	0,07	1 54	
		har 5 019 0,14			70	
		Överföres			9 24	

1	2	3	4	5	6	7
		Överfört			9 24	
		höjning för handkopia å ritpapper, 25 0/0			56	
		3) insättning av höjdlägestal st.	40	0,02	80	
		” ” kanaler och diken, grundbelopp			1 75	
		tillägg för varje cm. verkligt mått å kartan, cm.	13	0,05	65	13 -
		Kopia av profil-, sektions-, bro och trumritningar, § 54,				
		1) enligt tariff VIII, endast markyta km.				
		befintligt vattendrag el. vall ”				
		nytt avlopp el. vall ”				
		ändring av befintligt avlopp ”	0.5	6.-	3 -	
		2) tvärsektioner, originalritningens belopp			25	
		3) broar och trummor, ” ”				
		4) för varje med rubrik, skalor o. d. försett blad st.		3,00		3 25
		nedsättning för kopia å kalkerväv 25 0/0				
		Kopia av annan ritning, § 46, pumpstation, dagar		12,00		
		brunn, rörutlopp och slamficka ”	1/3	12,00		4 -
		Avskrift av synehandlingarna, § 55 sid.	23	0,55		12 65
		Översiktskarta i d.o, § 41				
		Summa kronor				32 90
		Övriga förrättningskostnader,				
		Lösen av förordnandet jämte kommissionärsarvode			8 -	
		Annonskostnader ang. sammanträden			2 -	10 -
		Inbindning av förrättningshandlingar o. uppklistring av ritningar				
		Arvode till biträdande förrättningsmannen				24 -
		Ersättning till gode männen enligt egna räkningar				8 -
		Kostnader för hantlangning, materialier o. d.				7 50
		<i>Utgivning av kallelsor</i>				
		Summa kronor				49 50
		Sammandrag.				
		Förrättningsmannens arvode				113 68
		Lösen för kopior och avskrifter				32 90
		Övriga förrättningskostnader				49 50
		Summa kronor				196 08

Den, som icke åtnöjes med denna räkning, äger att inom tre månader från nedanstående dag klander därå anställa genom stämning till *Ingels lads och Järns lads* häradsrätt.

Johanneslund den *22 aug.* 19*33*

Samuel Flohussén
Statens lantbruksingenjör.

Att sakägarne erhållit en med denna lika lydande räkning betyga:

Förestående avskrift av synepro-
tokoll med bilagor/-Svidimeras.

Kronor kvitteras:

Samuel Flohussén den 19.....

L 1*0719

20461

DIARIE NR
K. LANTBRUKSSYRELSEN
24 DECEMBER




Anschrift.

Synnerlig Kungl. Maj:ts nådiga be-
skän 16 november 1934 fastställt till
efterrättelse vid arbets utförande.

Stockholm den 30 november 1934.
På Kungl. Landbruksstyrelsens vägnar:

Albert Smith.

Översiktskarta

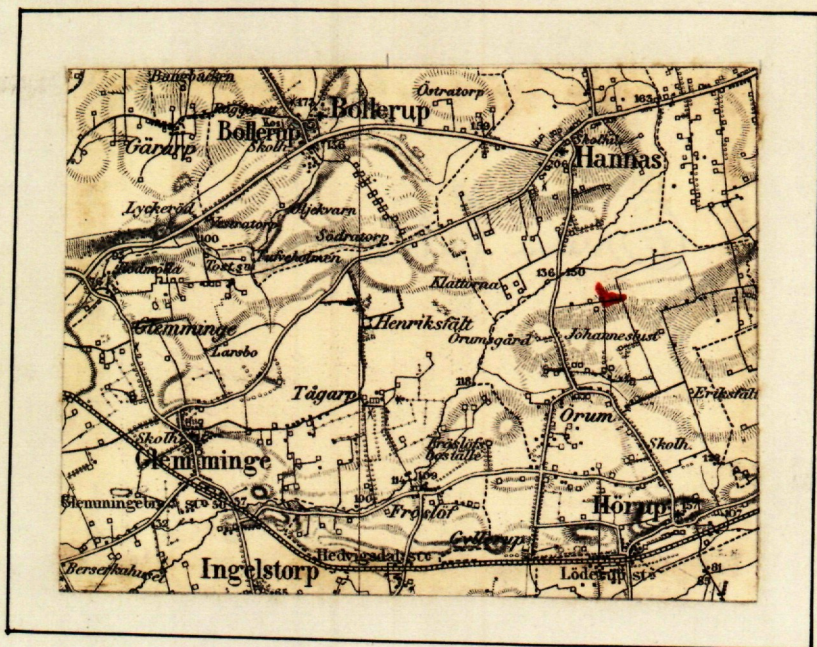

Skala 1:100000

Avskrift.

Sedan delägarna i "Örum-Johanneslusts

dikningsföretag av år 1933", som avser

torrläggning av vattenskadade marker till

Örum i Hörups socken av Kristianstads

län, förklarat sig vilja söka lån och

anslag av allmänna medel till företagets

utförande, får jag härmed därom avgiva

följande av ritningar och förslag åtföljda

B E T Ä N K A N D E.

Företagets ändamål.

Företaget avser bättre torrläggning av åkermark.

Belägenhet.

Avdikningsområdets belägenhet framgår av motstående översiktskarta där det markerats med röd färg.

Föregående rättslig utredning.

Företaget har föregåtts av syneförrättning enligt vattenlagen verkställd av undertecknad på förordnande av länsstyrelsen.

Mot syneförrättningen som slöts den 22 aug. 1933 har missnöje ej anmälts, vilket framgår av närslutna diariebevis /bil.B/
Låne- och anslagssökande.

I förening, bil.C, daterad den 22 aug. 1933 hava delägarna överenskommit att gemensamt hos Kungl. Maj:t göra underdånig ansökanden om största möjliga lån och anslag av allmänna medel till företagets utförande.

Litt. Ab Hans Olssons sterbhus äro icke sökande av lån och

på grund av ringa deltagningsskyldighet och andra orsaker av-

styrkes även lån för följande:

Aa Örum 33³ Karl Blomqvist å Johanneslust

Ae " av 18⁶ Karl Larsson.

Samtliga dessa fastigheter äro alltså ej medräknade i nedan-
stående uppgifter angående lånesökandens andelar.

Avdikningsområdets beskaffenhet.

Jordmånens beskaffenhet framgår av den till syneprotokollet
fogade ägobeskrivningen.

Nuvarande avdikning.

Området avvattnas för närvarande av mindre, öppna diken,
vilkas dimensioner dock äro allt för små för att tillåta marker-
nas tationella torrläggning för åker.

Torrläggning.

Dikningsförslaget avser dessa öppna dikens nygrävning och
ersättande med rördiken i den utsträckning som bifogade plan- och
profilritningar utvisa.

På grund av erfarenhet från närgränsande dikningsföretag
med samma jordbeskaffenhet torde inga sådana omständigheter före-
finnas som kunna verka hindrande på användandet av cementrör.

Areal, jordförbättring och kostnad.

Den i företaget ingående arealen och den genom dikningen
möjliggjorda jordförbättringen finnes angiven i till syneprotokol-
let fogad hävdeförteckning och värderingslängd och utgör:

åker 4.595 har

med ett förbättringsvärde av 2782.40 "

Lånesökandes andelar utgör:

åker 3.790 har
med ett förbättringsvärde av 2562.40 kr.

Själva dikningskostnaden finnes angiven i till synepro-
tokollet fogade kostnadsberäkningen.

Samtliga kostnaden utgör för:

dikningen	2510.- kr.
syneförrättningen	196.08 "
betänkandet	<u>72.43 "</u>
Summa	<u>2778.51 kr.</u>

Lånesökandes kostnader utgör för:

dikningen	2311.46 kr.
syneförrättningen	180.57 "
betänkandet	<u>72.43 "</u>
Summa	<u>2564.46 kr.</u>

Deltagningsskyldighet.

Denna är reglerad genom bestämmelserna i synemännens laga
kraftvunna utlåtande.

Hinder mot företaget.

Enär syneförrättningen vunnit laga kraft finnes ej något
laga hinder mot företagets utförande.

Liknande företag i orten.

Närmast belägna med statsmedel understödda liknande företag
torde vara "Eriksfälts Norra dikningsföretag av år 1930".

Nu avhandlade företag har ej förut varit föremål för
offentlig myndighets prövning.

Beräkning av lån och anslag.

Relativkostnaden för företaget utgör 1.00.

Den summa som således författningsenligt skall kunna utgå som bidrag ur Statens avdikningsanslag torde uppgå till 50 % av hela kostnaden eller 1389.26 kronor och lånet ur Statens avdikningslånefond till 1282.23 kronor.

Tillstyrkan.

Hänvisande till förestående utredning tillstyrker jag att till utförande av detta företag beviljas bidrag ur statens avdikningsanslag med 1390 kronor och lån ur statens avdikningslånefond med 1280 kronor.

Utförande.

Vid arbetenas utförande skall iakttagas vad i synemännens laga kraftvunnena utlåtande bestämmes.

Arbetstid.

Till arbetenas utförande torde böra anslås en tidrymd av ett år.

Kristianstad 1 nov. 1933.

Lennart Holmström

Statens lantbruksingenjör

Bilagor.

- A Förteckning över fastigheter till vilka lån sökes
- B Diariebevis
- C Föreningshandling
- D Ett häfte synehandlingar
- E Ritningar i ett blad.

Söcken, by och hemman	Registernummer	Littera å kartan	Hemmansal	Ägöfurens nummer	Delägares namn, hemvist m. m. samt ägobeskrivning
1	2	3	4	5	6
Uppgift ä de rökande av län från Stahns ordinarie länfond till utgående av "Omni - Johanneus lunds dik- ningsförelägg av år 1933" för vilka län tillhör <u>Christianslunds län.</u> <u>Stämp m. m.</u>					
Omni	av 18 ³		1/16		Sara Nilsson
"	24 ¹		1/4		Lars Nilsson
"	av 18 ⁶		14631 1009926		Karl Larsson
"	33 ³		88/ 120		Karl Olmquist
Christianslud i nov. 1933.					
Lennart Holmström					
Stahns länshushållnings					

A r e a l								Nuvarande värde			Blivande värde			Förbättringsvärde		
Åker		Äng och odlingsmark		Annan duglig mark		Impediment och högl. mark		pr har	pr ägofigur		pr har	pr ägofigur		pr har	pr ägofigur	
Har	ar	Har	ar	Har	ar	Har	ar	Kr.	Kr.	öre	Kr.	Kr.	öre	Kr.	Kr.	öre
7		8		9		10		11	12		13	14		15	16	

Kostnadskammrandslag.

Försläggningens kostnad enl. symförrättn.

2236 09
2840

symförrättning

196 08

Belämlande

72 43

Summa kammr.

2504 60
2778 51

* Minskningen vidlagar av kungl. landbudsstyrelsen med stöd från föreläggningens utskott utgjord angående föreläggningens kostnader.

Vid landbudsstyrelsens förhållande har kostnader för föreläggningens utskott till 2.504 kammr och 60 öre, men i landbudsstyrelsens andel 2.481 kammr 56 öre.

Stockholm den 30 november 1934

För Kungl. landbudsstyrelsens äggar:

Alfred Lindh

Att, såvitt framgår av härstädes fört vederbörligt diarium, besvär icke inom laga tid anförts mot en enligt uppgift den 22 augusti 1933 avslutad laga syneförrättning angående företag, benämnt "Örum-Johanneslust dikningsföretag av år 1933" och avseende torrläggning av marker inom Örum i Hörups socken, Kristianstads län; det varder härmed till bevis meddelat. Stocholm i Söderbygdens vattendomstols kansli den 1 nov. 1933.

Ex officio:

Sven Nordlund

Undertecknade delägare i Örum Johanneslusts dikningsföretag av år 1933, vilka godkänna synemännens denna dag därom avgivna utlåtande, överenskomma härmed, att gemensamt hos Kungl. Maj:t göra underdånig ansökan om största möjliga lån och anslag av allmänna medel till företagets utförande. Vi uppdraga åt ordföranden i företagets styrelse att underteckna allan härför erforderliga handlingar och kontrakt samt åt arbetsstyrelsen att utkvittera och handhava oss beviljade medel samt att å våra vägnar upplåna medel till arbetets snara bedrivande.

Johanneslust den 22 aug. 1933.

Lars Månsson, n:o 24 Örum

Carl Blomqvist, Johanneslust

Gösta Nilsson, n:o 18 Örum

Karl Larsson, n:o 18 Örum

Bevittnas:

Jul. Gottfries

Julius Persson

Förestående avskrift av handlingar tillhörande den av Kungl. Maj:t den 16/11 1933 fastställda arbetsplanen vidimeras:

Jonas Carlsson

144.

361

L 1-0719

DIARIE Nr 20464
K. LANTBRUKSSTYRELSEN
24 DEC. 1934

KONTRAKT.

Sedan Kungl. Maj:t den 16 november 1934 för
"Örum - Johanneslusts dikningsföretag av år 1933" i Hörups socken av
KRISTIANSTADS LÄN

under föreskrift, att understödstagare skall vara skyldig underkasta sig den granskning från
Riksdagens revisorers sida rörande statsunderstödet användning, som Kungl. Maj:t kan
komma att föreskriva, beviljat dels ett lån av ettusentvåhundrafyrtio (1.240)

kronor att utgå från *statens avdikningslånefond*
och dels ett *statsbidrag* utan återbetalningsskyldighet av ettusentvåhundrafemtio
(1.250)

kronor att utgå från *statens avdikningsanslag*,
ävensom fastställt en av *statens lantbruksingenjör L. Holmström*
vid syneförrättning år 1933 upprättad arbetsplan med därtill hörande kostnadsförslag,
ha *undertecknad*, som av vederbörande intressenter utsetts till styrelse *förtroende-*
man för företaget, *ordf* med
Kungl. Lantbruksstyrelsen, å Kungl. Maj:ts och Kronans vägnar, avslutat följande kontrakt,
varigenom *vi* jag för egen del samt å vederbörande intressenters i företaget vägnar åtager
och förbind *oss* mig:

1:o) att utföra företaget i noggrann överensstämmelse med den av Kungl. Maj:t fast-
ställda arbetsplanen med de eventuella ändringar däri, varom vederbörande myndighet må
efter framställning besluta,

att fullborda arbetet till den 1 september 1936,

att vid företagets utförande iakttaga de föreskrifter, som av Kungl. Maj:t eller Lantbruks-
styrelsen må hava meddelats,

att bestrida vad utöver beviljade statsmedel kan erfordras för företagets fullbordande,

att gälda vederbörande förrättningsman tillkommande gottgörelse enligt taxa även i fråga om av Lantbruksstyrelsen beordrad avsyning av företaget,

att, när sådant av Lantbruksstyrelsen påfordras, förete behörigen verifierade räkenskaper för företaget ävensom att, därest det skulle visa sig, att torrlägningskostnad, varför statsmedel beviljats, beräknats till högre belopp än den verkliga kostnaden, vidkännas motsvarande minskning av lånet och statsbidraget;

att underhålla det utförda arbetet intill dess sådan underhållsskyldighet kan varda andra i laga ordning ålagd eller vederbörande från underhållsskyldigheten befriats, samt

att vid arbetets utförande ävensom i fråga om underhållsskyldighetens fullgörande underkasta ^{oss} mig Lantbruksstyrelsens inseende och kontroll;

2:o) att för tjänsteman, som av Lantbruksstyrelsen eller Väg- och Vattenbyggnadsstyrelsen förordnas att verkställa besiktning eller avsyning av arbetet eller inspektion av underhållsarbetet, tillhandahålla den för företaget fastställda arbetsplanen med därtill hörande handlingar och ritningar;

3:o) att i händelse avvikelse utan därtill i vederbörlig ordning erhållet tillstånd skett från den fastställda arbetsplanen, eller arbetet icke blivit fullbordat inom därför bestämd tid och Lantbruksstyrelsen ej heller meddelat anstånd med dess utförande, eller Kungl. Statskontoret skulle finna den säkerhet, som blivit ställd för till Statskontoret avgiven skuldförbindelse angående lånets återbetalning, icke vidare nöjaktig, och ny säkerhet, som av Statskontoret godkännes, icke varder inom bestämd tid avlämnad, eller den bestämda annuiteten icke varder i behörig tid erlagd, låta det ankomma på Kungl. Maj:t att inställa all vidare utbetalning av statsmedel samt att återfordra vad därav uppburits, beträffande lånet dock endast därest icke beslut om detsammes återbetalning och fördelning blivit meddelat, att inom viss angiven tid på en gång eller efter hand inbetalas till Statskontoret, ävensom att å sålunda lyftade och återburna medel erlagga fem procent årlig ränta från lyftningsdagen till dess återbetalning sker;

4:o) att ifråga om tid för lyftande av statsmedlen i mån av arbetets fortgång låta gälla vad Lantbruksstyrelsen därutinnan bestämmer; och skall, därest icke Kungl. Maj:t med avseende å särskilda förhållanden prövar skäligt annorlunda förordna, någon del av statsmedlen innestå i Statskontoret, intill dess arbetet blivit vederbörligen avsynat och av Lantbruksstyrelsen godkänt;

5:o) att vid avslutandet av detta kontrakt för förvaring i Lantbruksstyrelsens arkiv till Styrelsen överlämna bestyrkt avskrift och kopia av de till den fastställda arbetsplanen hörande handlingar och ritningar, ävensom att, innan sista delen av statsmedlen lyftes, till Lantbruksstyrelsen överlämna fullständig beskrivning jämte ritning över sådan avvikelse från den fastställda planen, vartill vederbörligt tillstånd meddelats;

6:o) att bestrida eller gottgöra alla kostnader av vad beskaffenhet de vara må, som i följd av erhållna statsmedel föranledas för Statskontoret;

7:o) att för fullgörande av detta kontrakt ävensom, därest mot kontraktet brytes, för återbäring av lyftade statsmedel jämte därå upplupen ränta, ställa sådan säkerhet, som av Lantbruksstyrelsen godkännes;

8:o) att till Statskontoret avgiva med behörig borgen eller annan säkerhet försedd skuldförbindelse angående lånets återbetalning; samt

9:o) att fullgöra de övriga åtaganden, som enligt gällande författningar i ämnet åligga mottagare av ifrågavarande statsmedel.

Härav äro två lika lydande exemplar upprättade, av vilka vardera kontrahenten tagit ett.

Drum den *8 dec* 19*34*.

Lars Olsson

Att

Lantbrukarna Lars Olsson,
Drum 24

i bägges vår närvaro egenhändigt undertecknat förestående kontrakt, intyga:

Leopold Jönsson *Hilda Jönsson*

Adress

Drum n:18

Adress

Drum n:18

Med stöd av Kungl. brevet den 16 november
1934 antager Kungl. Lantbruksstyrelsen,
å Kungl. Maj:ts och Kronans vägnar, detta
kontrakt.

Stockholm den 12 januari 1935.

På Kungl. Lantbruksstyrelsens vägnar

Anders Eriksson

Vederbörandes uppmärksamhet fästes å bestämmelserna i 13 kap. 17 § vattenlagen, vari stadgas att, därest det framtida underhållet försummas, Konungens Befallningshavande eller annan myndighet Konungen bestämmer äger själv bota bristen på den försumliges bekostnad.

Herr Ingeniör

Den ritning på Kalkservär över diket
som medföljer har ligget och blivit
fuktlig, jag har inte haft den framme
för än nu, då såg jag den blivit fläckig.
Jag beder Herr Ingeniören
mycket om ursäkt delför.

Med all aktning
Lars Olsson

16/11 34

Socken, by och hemman	Registreringsnummer	Littera å kartan	Hemmansl	Ägarens nummer	Delägarer namn, hemvist m. m. samt ägobeskrivning
1	2	3	4	5	6
Uppgift a: de skande av län från Skånska adelskammars- länförsamling till utgående av "Örns - Johannebusts dikebyggnads- lag av år 1933" för vilka län tillhör.					
Örns länförsamling					
Örns länförsamling					
Örns länförsamling	av 18³		1/4		Örns länförsamling
"	av 24¹		1/4		Lars Nilsson
"	av 186		14631 1009936		Lars Nilsson
"	33³		88 120		Karl Larsson
"					Karl Blomqvist
"					Örns länförsamling i nr. 1933.
"					Örns länförsamling
"					Örns länförsamling
Redningen med bla beteck-
ning mottagen av Kungl. Skattemyndigheten

[Signature]

[illegible]

1935 den 12 jan.

Uppgift jämlikt stadgandet i 1 §, 1 stycket, av lag om kronans förmånerätt för avdikningslån den 14 juni 1929 (nr 164).

Företagets namn: "Örum - Johanneslusts dikningsföretag av år 1933" i Härups socken av Kristianstads län.

Lån 1.240 kronor från statens avdikningslånefond enligt Kungl. Maj:ts beslut den 16 november 1934.

Lånet har beviljats för nedanstående, i utredningen angående detsamma upptagna fastigheter.

Socken, by och hanson	Mantal	Register- nummer	Ägare
<u>Härups socken.</u>			
Örum	1/16	av 18 ³	Gösta Nilsson
"	14631	av 18 ⁶	Karl Larsson
"	1009936	1	Lars Nilsson
"	1/4	24	
"	88/120	33 ³	Karl Blomqvist

Stockholm den 12 januari 1935.

På Kungl. Lantbruksstyrelsens vägnar

Olof Fredholm

Godk. 12/1, 1935

26465

DIARIE Nr
K. LANTBRUKSSTYRELSEN
24 DEC. 1934

Bevis

Över verkställd avsyning av torrlägningsföretag.

Företagets namn: Örum - Johanneslust dikningsföretag av år 1933
i Hörups socken av Kristianstads län.

Planen fastställd den 16 november 1934.

Lån från statens avdikningslånefond 1.240 kronor.

Bidrag från statens avdikningsanslag 1.250 kronor.

Kontrakt om företagets utförande antaget av sökandena.

Fastställd arbetstid till den 1 september 1936.

Ordförande i företagets styrelse: lantbrukaren Lars Månsson,
Örum 24 pr Löderup.

Avsyning verkställd av förste assistenten Lars Kullman.

Företaget befanns därvid vara i sin helhet utfört i över-
ensstämmelse med den fastställda arbetsplanen, och tillstyrker
jag dess godkännande.

Kristianstad den 20 december 1934.

Arvid Holmström
statens lantbruksingenjör.



Hörsups socken.

J