

7018

Blästorps Östra utmarksdikning av år 1933

Likheten med den av Kungl. Majt den 8/8 1933 fastställda arbetsplanen bestyrkes:

W. M. M. M. M.

Kungl. Lantbruksstyrelsens
Stämpling

Förslag till dikning inom **Blästorp**

i Borrby socken samt

Hammenhög

i Hammenhögs socken av

Kristianstads län,


upprättat vid synförrättning enligt vattenlagen
år 1933 av

Statens lantbruksingenjör

Gunnar Kungl. Majt:s nädiga be-
den 8 mars 1935 fastställt till
efteråtseende vid arbetets utförande.

Stokholm den 27 mars 1935
På Kungl. Lantbruksstyrelsens vägnar:
Karl Smith.

Förslag till dikning av punkt D

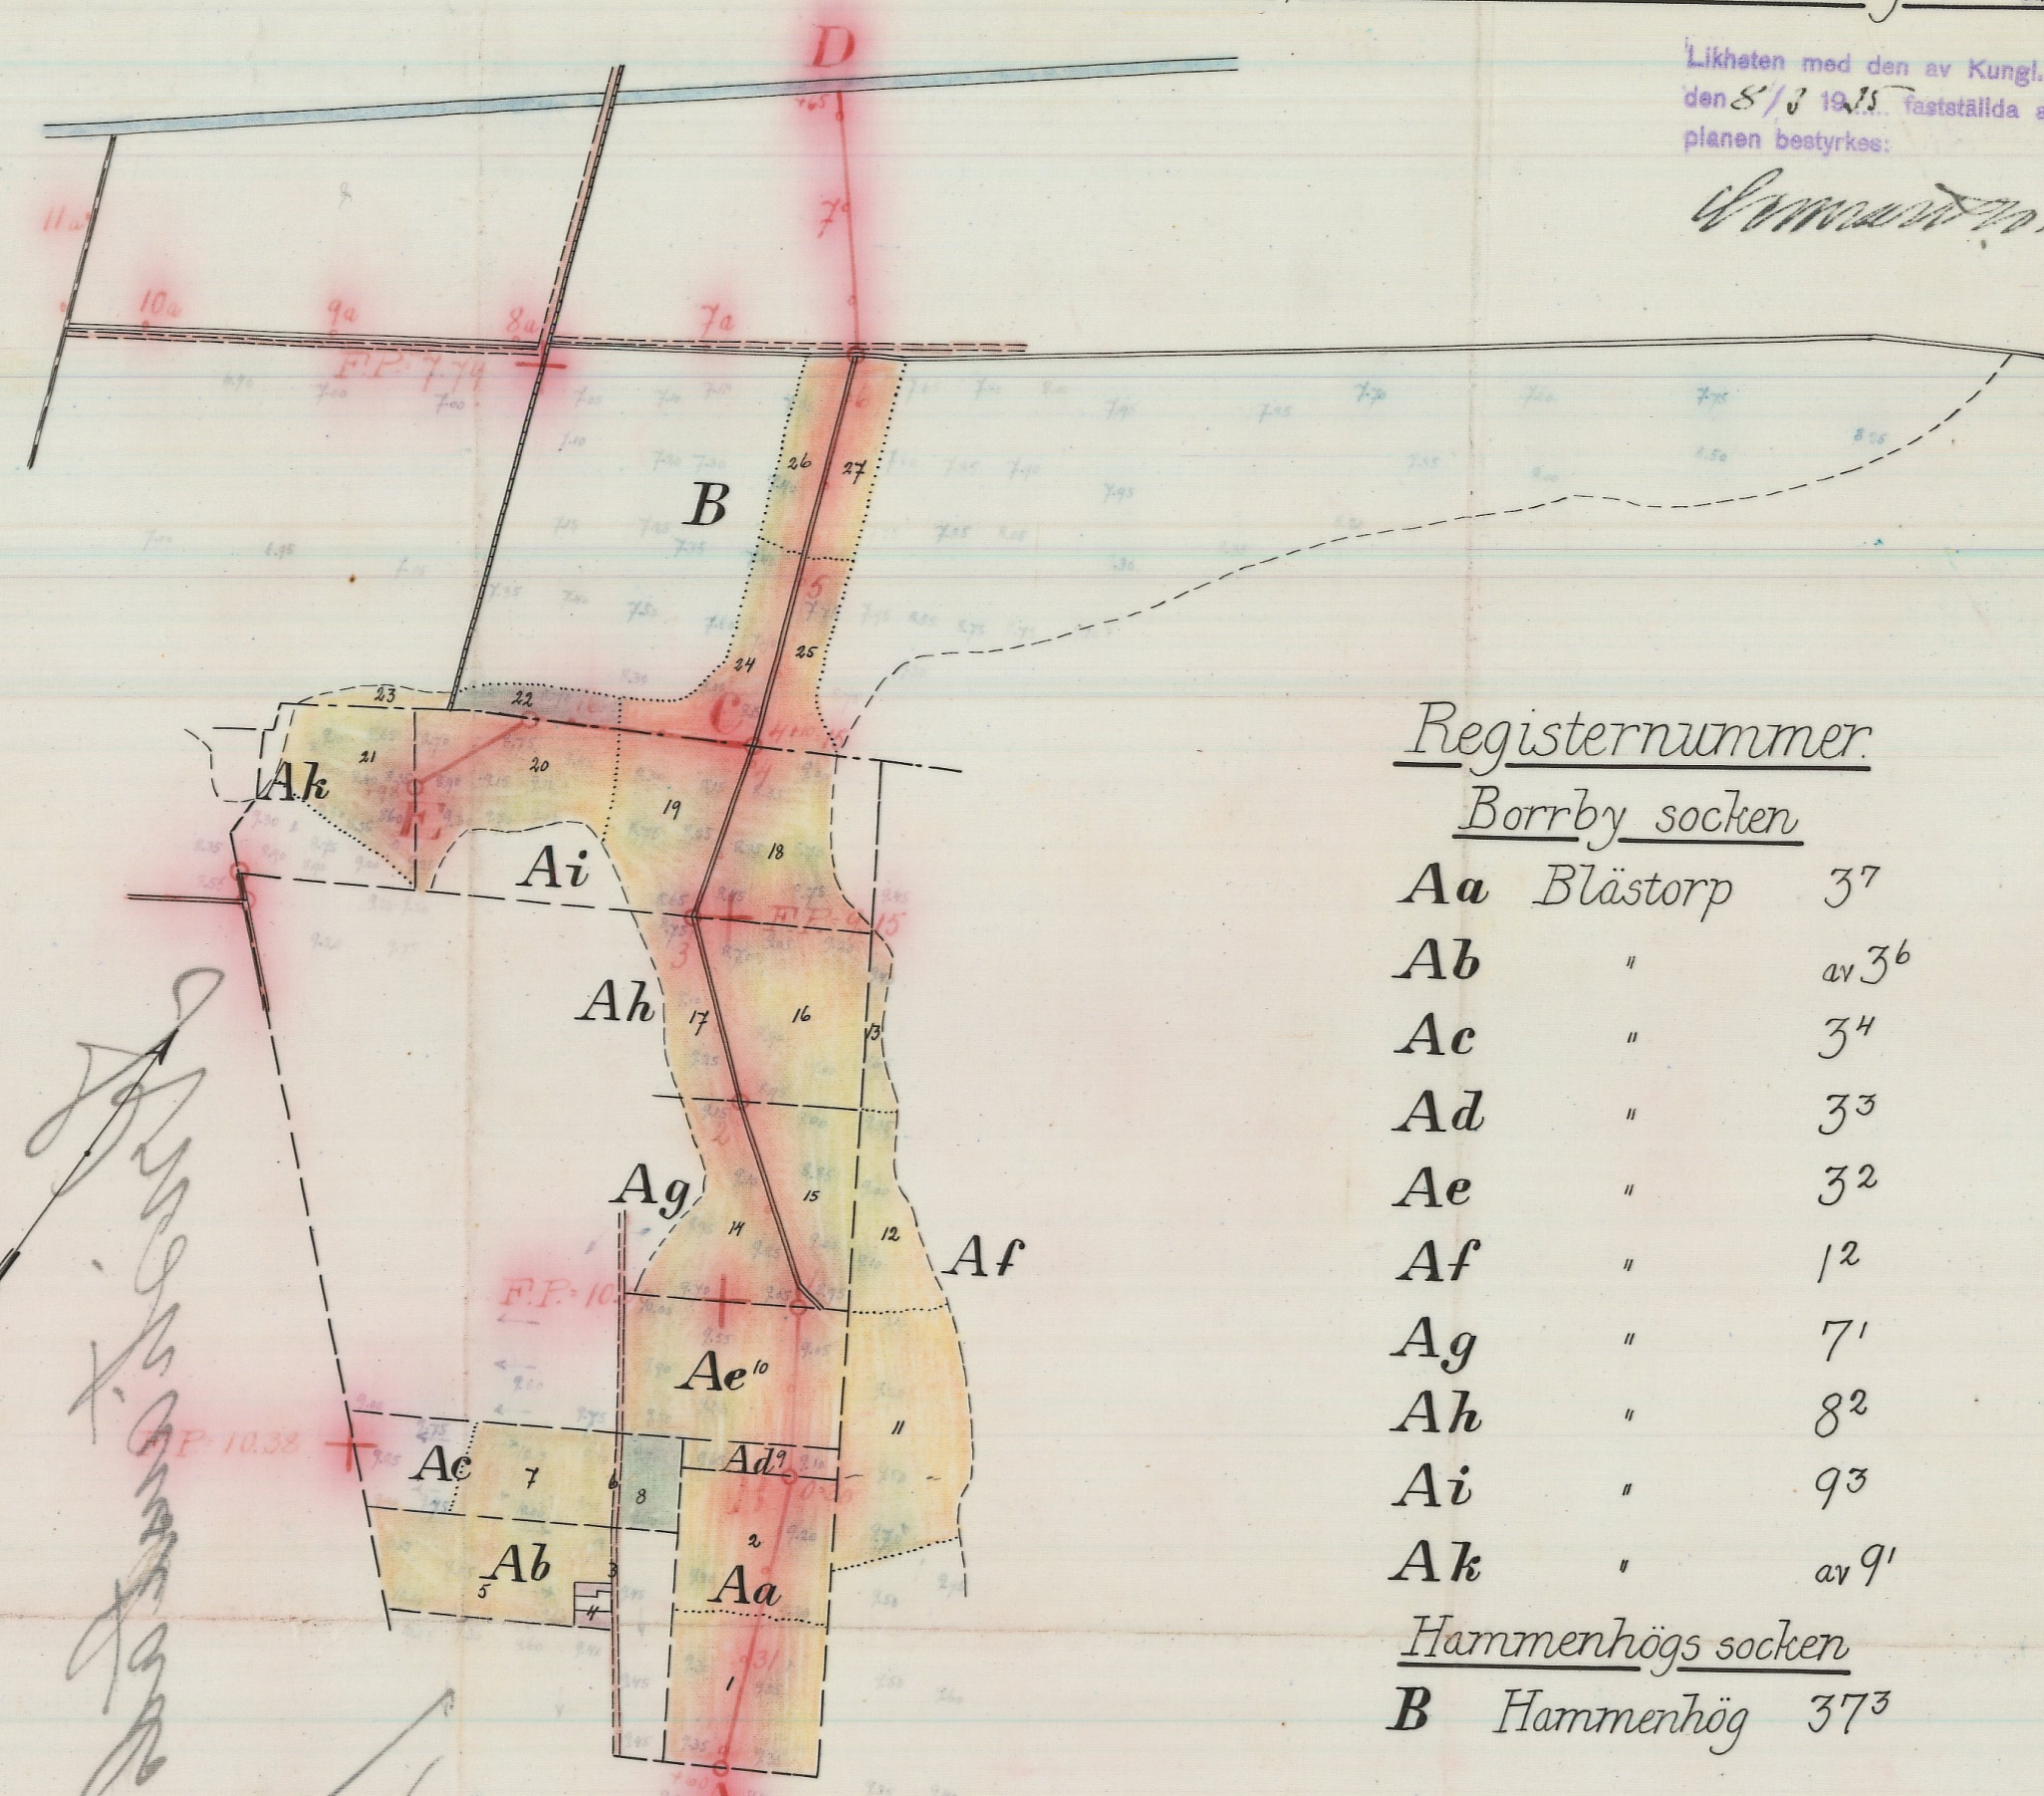


Registernummer

Borrby socken

Aa	Blästorp	37
Ab	"	av 36
Ac	"	34
Ad	"	33
Ae	"	32
Af	"	12
Ag	"	71
Ah	"	82
Ai	"	93
Ak	"	av 91


Hammenhögs socken

B	Hammenhög	373
---	-----------	-----

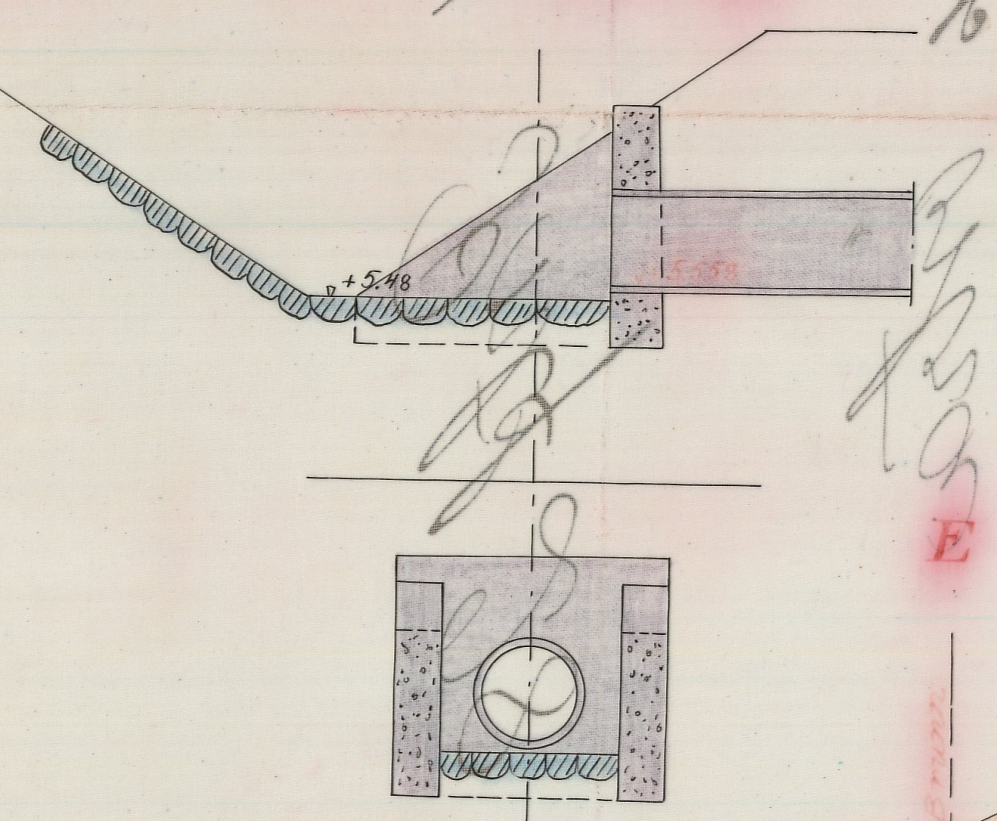


Skala = 1:50


Förslag till intagningsbrunn
Typ I.

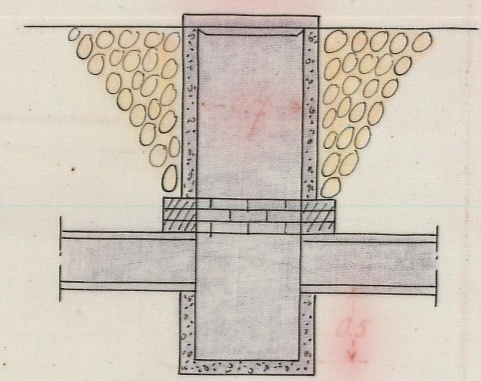

Typ II - 1.00 m inre diam.

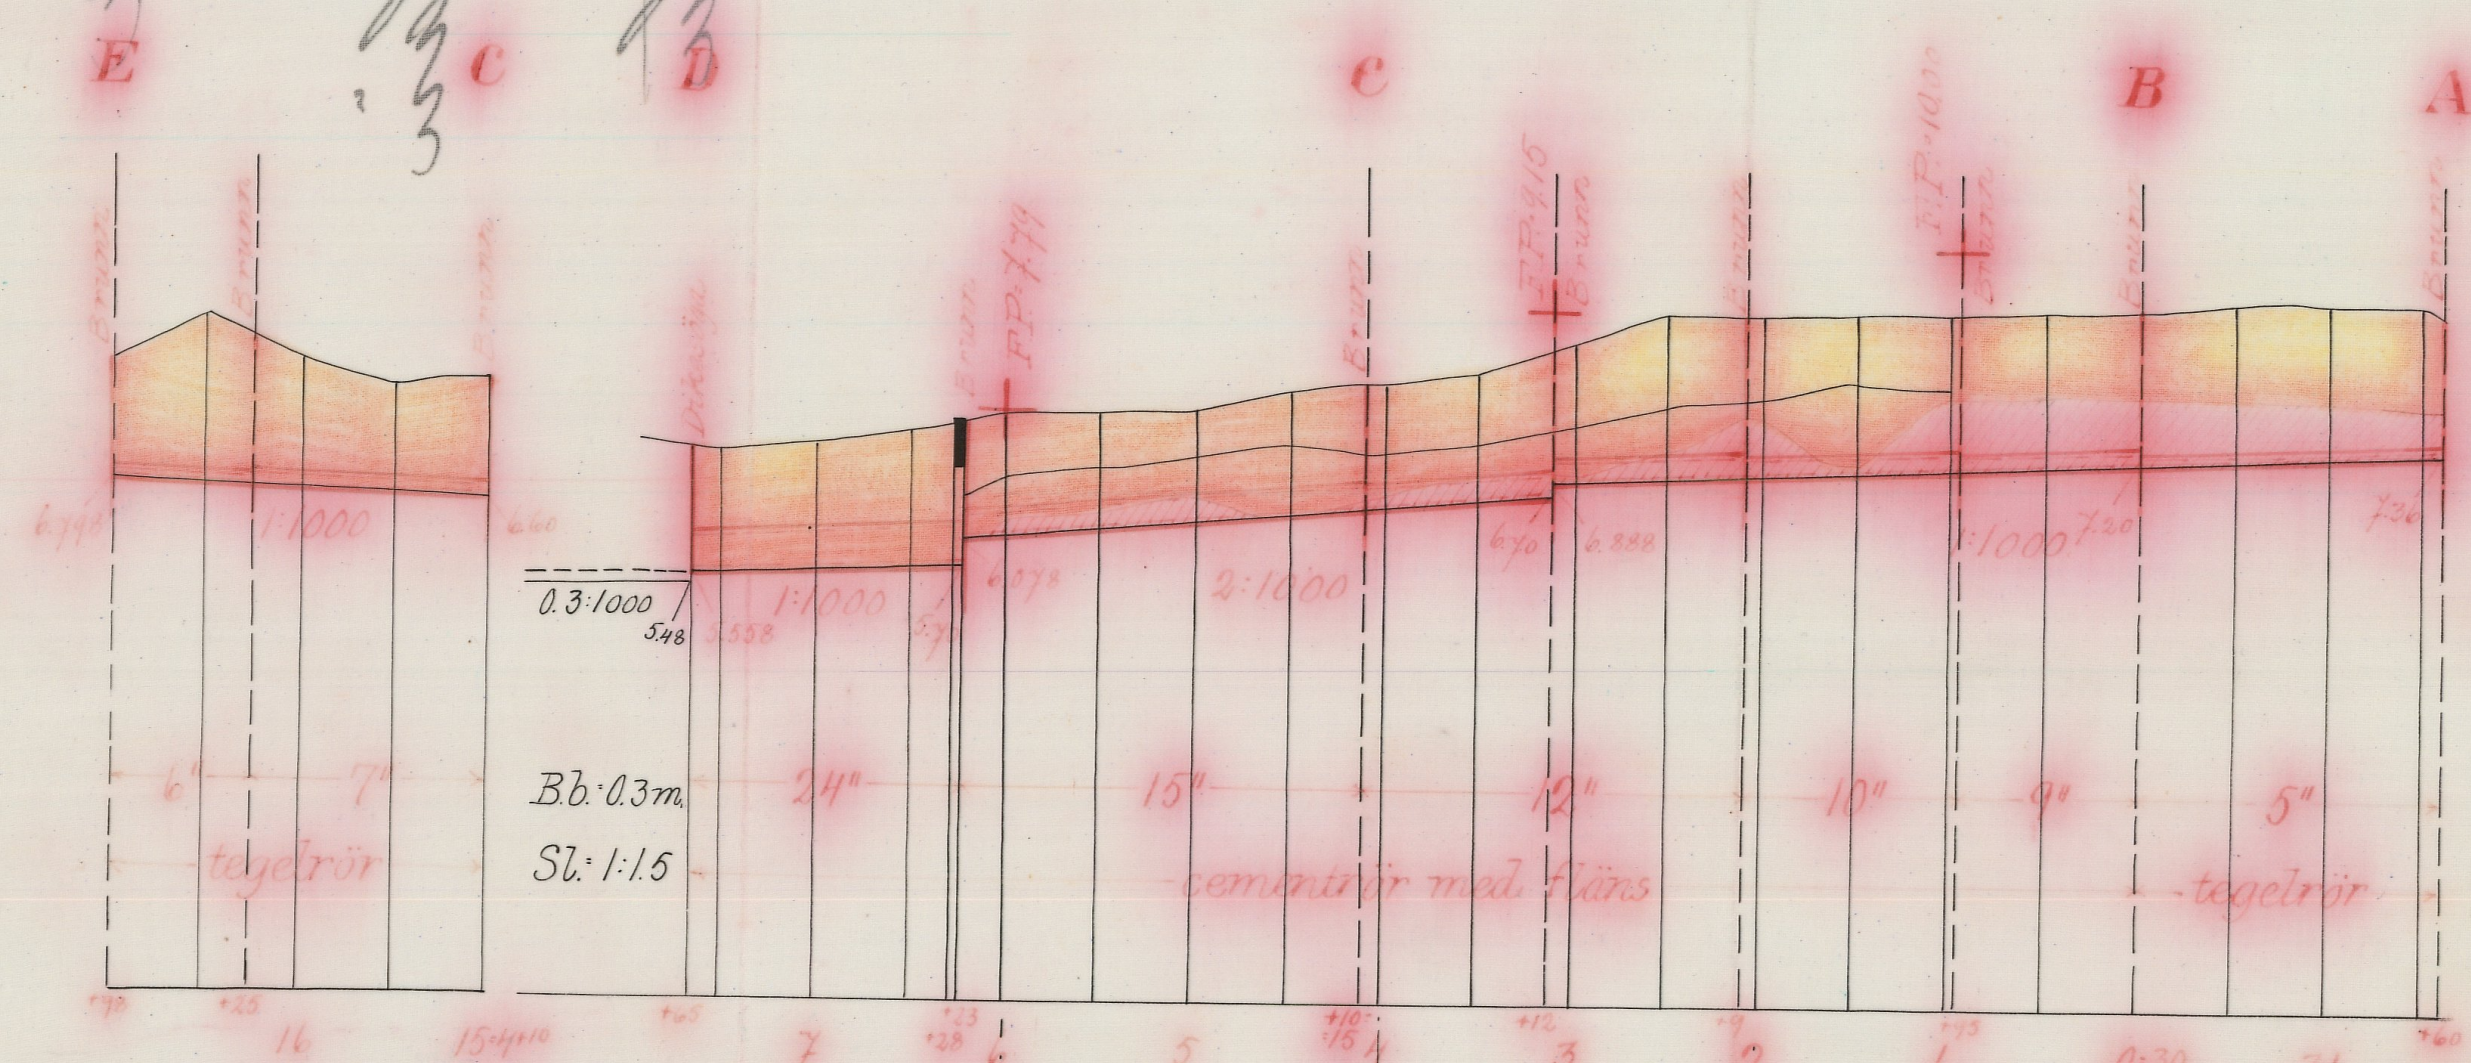

Längd-skala = 1:4000

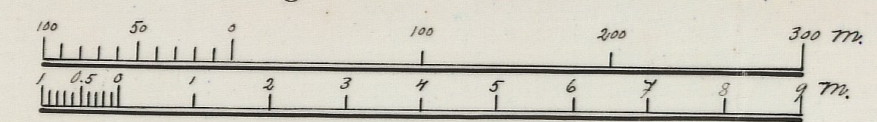

Höjd-och sektions-skala = 1:100

RITN. Nr 001

L 1-0726

Nr 724 Kristianstads län

L _____ 1*0726

8 MRS. 1935

ind. anm. 4867

8197

K. LANTERJON

K. LANTERJON SPYRESEN

20/2 5 MRS. 1936

Handlingar

rörande

Blästorps Ö. Utmarksdikning

*upprättade vid syneförrättning enligt vattenlagen
år 1933.*

rättning enligt vattenlagen angående dik-
ning inom Blästorps 3 i Borrby socken,
Kristianstads län.

År 1933 den 4 oktober inställde sig undertecknad statens
lantbruksingenjör hos lantbrukaren Magnus Hansson i Blästorps för
att på grund av länsstyrelsens förordnande verkställa syneför-
rättning enligt vattenlagen angående dikning inom Blästorps 3
i Borrby socken av Kristianstads län. Efter personliga kallelser
hade till sammanträde infunnit sig:

Ola Nilssons sterbhus, Blästorps 3, genom änkefru Maria Nilsson,

Johan Hansson, Blästorps 14,

Johan Wallin, " 2

Magnus Hansson, " 1

Johan Mårtensson, " 2

Herman Persson, " 2

Såsom gode män: Oskar Olsson, Mansdala, och Hans Nilsson,

Gunnarshög, vilka båda avlagt föreskriven ed.

§ 1.

Det för undertecknad utfärdade förordnandet samt ansökan
därom upplästes /bil.1/.

§ 2.

På därom framställd fråga yppades ej någon jävsanmärkning
mot synemännen, ej heller visste sig dessa stå i jävsförhållande
till sakägare.

§ 3.

Sökandena yrkande anläggandet av täckta avloppsåiken till sådant djup och dimensioner, att deras vattenskadade mark kunde torrläggas till lagenligt djup för åker, samt att kostnaderna skulle fördelas enligt lag.

§ 4.

Nu infunno sig Johan Gummesson, arrendator av kronoegendomen Olofsfält, samt fröken Anna Henriksson, Blåstorp 7.

§ 5.

Det ansågs lämpligt att vattnet i täckt ledning fördes med direkt till Karlsbäcken.

§ 6.

Förrättningsmannen kungjorde, att synemännen omedelbart efter sammanträdet komme att vidtaga för ärendets vidare handläggning nödiga undersökningar och värderingar samt att nytt sammanträde komme att hållas å samma lokal tisdagen den 31 innevarande oktober månad kl. 10 f.m. till vilket sammanträde inga andra kallelser än detta meddelande komme att utgivas.

§ 7.

Då intet vidare förekom upplästes protokollet och slöts sammanträdet.

Ort och tid som ovan

Lennart Holmström

Statens lantbruksingenjör

Oscar E. Ohlsson

Hans Nilsson

År 1933 den 31 oktober.

Denna dag sammanträdde åter förenämnda synemän i Blästorps
varvid följande sakägare infunno sig:

Johan Mårtensson, Blästorp

Fru Maria Nilsson, "

Johan Hansson, "

Herman Persson, "

Magnus Hansson, "

Johan Wallin, "

Johan Hansson, "

Johan Gummesson, Olofsfält

Herr Domänintendenten Nils Larsson.

§ 8.

Förrättningsmannen framlade det upprättade dikningsförslaget
samt uppläste hävdeförteckning, ägobeskrivning och värderings-
längd i sammandrag /bil.2/, kostnadsberäkning /bil.3/ och
kostnadsfördelningslängd /bil.4/.

§ 9.

Synemännen avgåvo sitt utlåtande /bil.5/.

§ 10.

Det beslöts att företagets styrelse skulle bestå av tre
medlemmar. Härtill valdes Johan Mårtensson, Blästorp 5, Magnus
Hansson, Blästorp 1, och Johan Wallin, Blästorp 2.

§ 11.

Till styrelsens ordförande valdes Magnus Hansson, Blästorp 1

pr Borrby; och skulle till företaget hörande handlingar och ritningar förvaras av ordföranden.

§ 12.

Räkning å förrättningskostnaderna bifogades protokollet /bil.6/

§ 13.

Då intet vidare förekom förklarades förrättningen avslutad och upplästes dagens protokoll.

Ort och tid som ovan

Lennart Holmström

Statens lantbruksingenjör

Oscar E. Ohlsson

Hans Nilsson

Bil. 1 .

Till Länsstyrelsen i Kristianstads län.

Härmed få undertecknade vördsamt anhålla om förordnande för vederbörande lantbruksingenjör att verkställa syneförrättning för vattenavledning över utägorna hörande till n:o 3, 1, 7, 8, 9 Blästorps i Borrby socken och kronoegendomen Olofsfält i Hammenhögs socken.

Ägare och innehavare av företaget berörd mark äro i Blästorp samtliga med postadress Borrby å n:o 3 Johan Mårtensson n:o 1 Magnus Hansson, n:o 7 fröken Anna Henriksson, n:o 8 Johan Wallin och n:o 9 Johan Hansson, Innehavare av Olofsfält är arrendatorn Johan Gummesson med postadress Hammenhög.

Blästorp den 29 december 1930.

Johan Mårtensson

Johan Wallin

Magnus Hansson

Johan Hansson

R E S O L U T I O N .

Jämlikt 10 kap. 33 § vattenlagen förordnar länsstyrelsen
statens lantbruksingenjör Lennart Holmström att i enlighet med
föreskrifterna i ovan åberopade lag, därest laga hinder ej mö-
ter, verkställa den uti bilagda ansökan påkallade förrättning;
skolande sökanden tillställa förrättningsmannen detta förordnande.

Kristianstads landskansli den 3 jan. 1931.

Joh. Nilsson

Gösta Ek

Socken, by och hemman	Registreringsnummer	Littera å kartan	Hemmanstal	Ägarens nummer	Delägares namn, hemvist m. m. samt ägobeskrivning
1	2	3	4	5	6
<u>Barrby socken.</u> <u>Blåskärp</u>	3 ⁷	A a	1/18		Johan Måtenstam
				1	Äker, mylla på lera
				2	"
					<u>Summa</u>
- II -	av 3 ⁶	A b	23/8910		Ola Nilsson skdh. Äm: Johan Nilsson
				3	våg imp.
				4	tomtö bndgård, mylla på lera
				5	äker
					<u>Summa</u>
- II -	3 ⁴	A c	63/648		Herman Persson.
				6	våg imp.
				7	äker, mylla på lera
				8	äng
					<u>Summa</u>
- II -	3 ³	A d	1/216		Magnus Nilsson
				9	äker, mylla på lera
					<u>Summa</u>
- II -	3 ²	A e	1/12		Magnus Nilsson
				10	äker, mylla på lera.
					<u>Summa</u>
- II -	1 ²	A f	501/4944		Magnus Nilsson.
				11	äker, mylla på lera
				12	"
				13	"
					<u>Summa</u>

A r e a l								Nuvarandevärde			Blivande värde			Förbättringsvärde		
Åker		Äng och odlingsmark		Annan duglig mark		Impediment och högl. mark		pr har	pr ägofigur		pr har	pr ägofigur		pr har	pr ägofigur	
Har	ar	Har	ar	Har	ar	Har	ar	Kr.	Kr.	öre	Kr.	Kr.	öre	Kr.	Kr.	öre
7		8		9		10		11	12		13	14		15	16	
70.5								900	624	50	1800	1269	-	900	634	50
63.0								900	567	-	1800	1124	-	900	567	-
/ 33.5									1201	50		2403	-		1201	50
							02.0									
050								900	45	-	1800	90	-	900	45	-
64.0								1080	691	20	1800	1152	-	720	460	80
69.0							02.0		736	20		1242	-		505	80
							02.0									
41.0								1260	516	60	1800	738	-	540	221	40
		16.0						1260	201	60	1800	288	-	540	86	40
41.0		16.0					02.0		718	20		1026	-		307	80
13.5								900	121	50	1800	243	-	900	121	50
13.5									121	50		243	-		121	50
88.5								1080	955	80	1800	1593	-	720	637	20
88.5									955	80		1593	-		637	20
88.0								900	792	-	1800	1584	-	900	792	-
36.0								900	324	-	1800	648	-	900	324	-
11.5								1620	186	20	1800	209	-	180	20	70
/ 35.5									1302	30		2439	-		1136	70

Socken, by och hemman	Registernummer	Littera å kartan	Hemmanstal	Ägarens nummer	Delägares namn, hemvist m. m. samt ägobeskrivning
1	2	3	4	5	6
Blåstorp	71	Ag	3/16		Anna Henriksson
				14	äker, mylla på lera
				15	" "
					<u>Summa</u>
"	82	Ar	Ans. 9/2/15		Johan Wallin
				16	äker, mylla på lera
				17	" "
					<u>Summa</u>
"	93	Ar	Ans.		Johan Hansson
				18	äker, mylla på lera
				19	" "
				20	" "
					<u>Summa</u>
"	av 91	Ar	1/148		Ola Nilstens söbb. Ar: Johan Hansson
				21	äker, mylla på lera
					<u>Summa</u>
Hammenhögss socken.					
Hammenhög	373	B	182/1000		Halen. Ar: Johan Gunnarsson Höpfall
				22	äng, mylla på lera
				23	äker
				24	" "
				25	" "
				26	" "
				27	" "
					<u>Summa</u>

[illegible]

Socken, by och hemman	Registernummer	Littera å kartan	Hemmansfäst	Ägofigures nummer	Delägares namn, hemvist m. m. samt ägobeskrivning
1	2	3	4	5	6
					<u>Sammandrag.</u>
<u>Barrby socken.</u>					
Blåtorp	37	A a	1/18		Johan Mårtensson.
"	36	A b	$\frac{23}{8910}$		Ola Nilsons äldh. An: Johan Hansson
"	34	A c	$\frac{63}{648}$		Herman Petersson.
"	33	A d	1/216		Magnus Hansson
"	32	A e	1/12		" "
"	12	A f	$\frac{501}{4944}$		" "
"	71	A g	3/16		Anna Hennriksson
"	82	A h	$\frac{1}{1215}$		Johan Wallin
"	93	A i	hus.		Johan Hansson.
"	91	A k	1/148		Ola Nilsons äldh. An: Johan Hansson
<u>Hammenhög socken.</u>					
Hammenhög	373	B	$\frac{182}{1000}$		Sten. An: Johan Gunnarsson, Skolefalt.
					<u>Summa</u>

Areal								Nuvarande värde			Blivande värde			Förbättringsvärde		
Åker		Äng och odlingsmark		Annan duglig mark		Impediment och högl. mark		pr har	pr ägofigur		pr har	pr ägofigur		pr har	pr ägofigur	
Har	ar	Har	ar	Har	ar	Har	ar	Kr.	Kr.	öre	Kr.	Kr.	öre	Kr.	Kr.	öre
7	8	9	10	11	12	13	14	15	16							
133.5								1201 50			2403 -					566
69.0					02.0			736 20			1242 -					505 80
41.0	16.0				02.0			718 20			1026 -					307 80
13.5								121 50			243 -					121 50
88.5								955 80			1593 -					637 20
135.5								1302 20			2439 -					1136 70
101.0								909 -			1818 -					909 -
107.0								1027 20			1712 -					684 80
186.5								1686 30			2611 -					924 70
49.0								274 40			686 -					411 60
133.5	16.0							1614 60			1794 -					179 40
1058.0	32.6				04.0			10547 -			17567 -					7020 -
V	V															V.
Blåfors den 31 oktober 1933. Lennart Holmström Statens landbruksingenjör Arnar E. Olsson Hans Nilsson																

[illegible]

Kostnadsförslag.

Blåstarys Åstra utmarksdikning av år 1933.


Timpennig: Kronor.

Läge	Längd m.	Arbete, jordmån m. m.	Antal	à kr.	Kostnad		Summa	
					Kr.	öre	Kr.	öre
1	2	3	4	5	6		7	
0+30 30-31+60	160	<u>Dikessträckan A-B.</u>						
30-31+60	160	Schaktning för täkt ledning, rörens läggning, dikejordens återfyllning m. m. lm.	160	2.20	352	-		
30-31+60 31+60	160	5" tegelrör, frakten inberäkn. o.k. Intagningsbrunn och lock av betong, inre diam. 0.70 m. typ I För oförutsedda fall, arbetets till- ägg m. m. tilläggs c= 10%	545	0.30	163	50	515	50
			1	40.-			40	-
		<u>Summa</u>					545	50
							610	-
								✓
0-7+65 0-0+95	765	<u>Dikessträckan B-C-D.</u>						
0-0+95	95	Schaktning för täkt ledning, rörens läggning, dikejordens återfyllning m. m. lm.	95	2.50	237	50		
0-0+95 0+95-2+9	95	9" cementrör m. fläns, bl. 1:2:2	95	1.75	166	25	403	75
0+95-2+9	114	Schaktning för täkt ledning rö- rens läggning, dikejordens återfyllning m. m. lm.	114	1.80	205	20		
0+95-2+9 2+9-3+12	114	10" cementrör m. fläns, bl. 1:2:2	114	2.-	228	-	433	20
2+9-3+12	103	Schaktning för täkt ledning, rörens läggning, dikejordens återfyllning m. m.	103	1.70	175	10		
3+12-4+10	98	S. S.	98	1.60	156	80		
2+9-4+10 4+10-6+23	201	12" cementrör m. fläns, bl. 1:2:2	201	2.50	502	50	834	40
4+10-6+23	213	Schaktning för täkt ledning, rörens läggning, dikejordens återfyllning m. m. lm.	213	1.70	362	10		
		<u>Överför</u>			362	10	1671	35
								✓

1	2	3	4	5	6	7
		överfört			36210	167135
4+10-6+23	213	15" cementrör m. fläns, bl. 1:2:2 lm.	213	3.50	74550	110760
6+23-7+65	142	Schaktning för täkt ledning, rörens läggning, dikejordens återfyllning m. m.	142	2.20	31240	
6+23-7+65	142	24" cementrör m. fläns, bl. 1:2:2	142	6.50	923-	123540
0, 0+95, 9+9 3+2, 4+10 6+23		Intagningsbrunnar som ovan typ I st.	5	40-		200-
		Intagningsbrunn och lock av betong, inre diam. 1 m. typ II "	1	60.-		60-
		För oförutredda fall, arbets till- syn m. m. tilläggs ca 10%				42565
		Summa				4700-
4+10-15 15-16+98 15-16+25	198 125	<u>Dikessträckan C-E.</u>				
		Schaktning för täkt ledning, rörens läggning, dikejordens återfyllning m. m. lm.	125	1.40	175-	
15-16+25	125	7" tegelrör, frakten inberäkn. st.	425	0.45	19125	36625
16+25-16+98	73	Schaktning för täkt ledning, rörens läggning, dikejordens återfyllning m. m. lm.	73	1.60	11680	
16+25-16+98	73	6" tegelrör, frakten inberäknad st.	250	0.40	100-	21680
16+25, 16+98		Intagningsbrunnar som ovan " "	2	40.-		80-
		För oförutredda fall, arbets till- syn m. m. tilläggs ca 10%				6195
		Summa				725-
		<u>Lammändrag.</u>				
0-20 30-31+60	160	Dikessträckan A-B.				610-
0-7+65	765	" B-C-D.				4720-
4+10-15 15-16+98	198	" C-E				725-
	1123	Summa				6035-
		Blåstors den 31 oktober 1933.				
		Lennart Hågestrom.				
		Statens landbruksingenjör.				

File 4

Måstorp den 31 okt 1933.
 Lennart Halmström.
 Statens landbruksingenjör.

 

U T L Å T A N D E

avgivet vid syneförrättning enligt vattenlagen angående dikning inom Blästorp i Borrby socken och Hammenhög i Hammenhögs socken av Kristianstads län.

1:o. Företaget, som avser anläggandet av dike från åker och äng är enligt synemännens förmenande att hänföra till dikning. Mot företagets utförande på sätt i detta utlåtande närmare angives, finnes enligt synemännens förmenande ej något laga hinder.

2:o. Sökande till företaget äro:

Johan Mårtensson	för Blästorp	3 ⁷
Magnus Hansson	" "	1 ² 3 ² 3 ³
Johan Wallin	" "	8 ²
Johan Hansson	" "	9 ³

Företagets utsträckning är beroende av sökandenas yrkanden och förefintliga fallförhållanden och omfattar syneförrättningen i anledning härav de dikessträckor, som å hithörande plankarta äro utmärkta med röda linjer och bokstäverna A-B-C-D och C-E.

3:o. Den vattenskadade mark, som av företaget tillskyndas båtnad är avfattad å hithörande plankarta. Såsom betalningsskyldig till företaget anses all mark, vars torrläggning till 1.2 meters djup är beroende av dikningen och som genom denna vinner möjlighet till förbättrad torrläggning, d.v.s. all mark, belägen under en kurva, avvägd till 1.2 meters höjd över vanligt medelvattenstånd i diket med tillägg för behövlig höjdskillnad mellan detta vattenstånd och eventuella täckdikesögon samt för fall åt sidorna mot diket räk-

nat, vilket fall beräknats lika med markytans, dock ej överstiggande 1.5:1000.

4:o. Den i förliggande fall uppkommande båtnaden består i höjning av jordens alstringsförmåga.

Enär jordägarnas deltagningsskyldighet i företaget är beroende av den värdeförändring, som tillskyndas jorden genom företagets utförande, har denna värdeförändring måst utrönas. För detta ändamål hava synemännen åsatt varje ägofigur ett värde, som i kronor uttrycker jordens värde efter företagets utförande.

Vid denna värdering har hänsyn tagits till jordens naturliga beskaffenhet såväl till matjord som alv samt till dess belägenhet men ej till jordens mer eller mindre goda brukning och därav uppkommande större eller mindre växtkraft.

Jordens värde före företagets utförande anse synemännen vara i det stora hela en produkt av dess värde i fullt torrlagt skick och den större eller mindre grad av försumpning, jorden lider av. Jord, som ligger i jämnhöjd med eller under den försumpande vattenytan, har grad 0.0; anses sålunda för närvarande sakna värde. Jord, som ligger i jämnhöjd med eller högre än kurvan för den vatten-skadade marken, har grad 1.0; d.v.s. dess värde före och efter företagets utförande sammanfalla.

Höjdskillanden mellan den försumpande vattenytan och kurvan delas i tio höjdgrader med sinsemellan lika höjdskillnad. Varje ägofigurernas höjdläge motsvaras alltså av en viss försumpningsgrad. Denna är uträknad för varje figurs medelhöjd. Genom reduktion av ägofigurernas blivande värde med denna för varje ägofigur

uträknade grad erhålles ägofigurens nuvarande värde. Skillnaden mellan dessa två värden motsvarar den genom företagets utförande uppkommande förbättringen. Denna är uträknad för varje ägolott och återfinnes i värderingslängdens kolumner 15 och 16.

5:o. För att den beräknade jordförbättringen skall kunna ernås måste dikningsarbetet verkställas i full överensstämmelse med förslaget som är upprättat med hänsyn tagen till framrinnande vattenmängd, markens lutningsförhållanden, dikningsarbetenas ändamål m.m.

Nederbördsområdet är direkt inmätt och utgör:

i punkt A	2 hektar	✓
B	8	" ✓
0+95	15	" ✓
2+29	23	" ✓
3+12	29	" ✓
C	38	" ✓
6+23	110	" ✓
16+25	4	" ✓
E	3	" ✓

På sökandenas yrkanden och med stöd av bestämmelserna i vattenlagens kap. 7 § 4 bestämma synemännen, att dikena skola göras täckta.

Vid bestämmandet av rördimensionerna hava synemännen utgått från en största avrinning av 1.0 sekundliter pr hektar.

För övrigt hänvisas till plan-, profil- och sektionsritning-

arna samt till kostnadsförslaget.

6:10. Brobyggnader förekomma ej. Företaget bör ej allmän väg.

7:10. Framställning om ersättning för skada å växande gröda på

grund av företagets utförande skall göras skriftligen till arbets-

styrelsen och senast den dag, då företaget genom avsyningsbe-

visets uppläsande å allmänt sammanträde med sakägarna förklarats

avsynat och godkänt. Ersättningsbeloppet skall bestämmas av två

stycken av arbetsstyrelsen tillkallade ojävige män.

För övrigt skola inga ersättningar utgå.

8:10. Torrläggningssamfälligheten skall utgöra en avdelning och till

grund för fördelningen av samtliga med företaget förenade kost-

nader av vad slag de vara må skall läggas de båtbadsvärden, som

finnas angivna i värderingslängdens kolumner 15 och 16. I kostnads-

fördelningslängden finnes med iakttagande härav angivet vars och

ens deltagningsskyldighet i förbättringsvärde och procenttal

samt den kostnad, som i enlighet med det upprättade kostnadsför-

slaget åligger varje sakägare.

9:10. Företaget skall benämnas "Blästorps Östra utmarksdikning

av år 1933".

Dess angelägenheter skola handhas av en arbetsstyrelse,

som väljes på allmänt sammanträde med sakägarna enligt före-

skrifterna i vattenlagens kap. 7:64,

Arbetsstyrelsens åligganden äro:

att jämlikt föreskrifterna i vattenlagens kap. 7:62 anmäla

styrelseval hos länsstyrelsen;

att å offentlig auktion eller genom infordrande av anbud försälja

arbetet på förmånligaste sätt samt till entreprenör, som kan av Statens lantbruksingenjör i länet godkännas;

att själv och genom tillkallande av sakkunnig person övervaka arbetets utförande i full överensstämmelse med det upprättade förslaget;

att verkställa behövliga utdebiteringar och fördelningar av kostnaderna;

att föra räkenskaper över arbetet och årligen redovisa dessa för delägarna;

att genom kringsänd kallelselista, å vilken kallade delägare teckna sina namn eller på annat i vattenlagens kap. 7:64 fastställt sätt, senast åtta dagar i förväg, vid behov, dock minst en gång årligen kalla delägarna till sammanträde för gemensamma angelägenheters dryftande;

att ombesörja dikenas vidmakthållande och upprepning å årstid, då växande gröda därav minst tager skada, samt

att i övrigt vidtaga alla åtgärder som kunna befrämja arbetets verkställande och vidmakthållande.

10:o. Beträffande arbetets utförande stadga synemännen:

att innan arbetet påbörjas skall

1/ denna syneförrättning hava vunnit laga kraft;

2/ länsstyrelsen hava underrättats om styrelseval;

att arbetet skall vara fullbordat inom utgången av år 1935;

att arbetet skall anses lagligen avslutat, då godkännande avsyningsbevis lämnats av statens lantbruksingenjör eller dennes ställ-

företrädare och detta bevis blivit å gemensamt sammanträde för delägarna uppläst;

att arbetet skall utföras i full överensstämmelse med det upprättade förslaget, dock att mindre ändringar, som under arbetets utförande kunna visa sig lämpliga beträffande dikenas läge och annat, som ej inverkar minskande på torrläggningens djup eller på avrinningen och varom berörda sakägare äro eniga, må efter hörande av statens lantbruksingenjör och efter hans skriftliga medgivande företagas;

att cementrören skola gjutas av svensk cement, i blandning magrast 1:2:2, att de skola godkännas av statens lantbruksingenjör eller dennes ombud innan de nedläggas och att deras läge skall kontrolleras av statens lantbruksingenjör eller dennes ombud innan de höljas;

att den, som åtagit sig arbetet ej må erhålla slutlikvid förrän arbetet i sin helhet godkänts av statens lantbruksingenjör eller den han i sitt ställe sätter.

11:o. Rensning av brunnar och öga skall ske minst två gånger årligen och så ofta behovet det påkallar. Koppling direkt till rörsträng förbjudes såvida ej statens lantbruksingenjör därtill givit sitt skriftliga tillstånd.

12:o. Kostnaderna för denna syneförrättning skola vid förrättningen avslutande av sökandena förskjutas men gäldas av samtliga sakägare på sätt i detta utlåtande föreskrives om företaget kommer till utförande.

13:o. Är någon missnöjd med åtgärd eller beslut under denna syne-

förrättning eller med detta synemännens utlåtande ingive inom
sextio dagar från den dag förrättningen förklarats avslutad sina
till Söderbygdens vattendoms tol i Stockholm ställda besvär. I
besvären skola fullständigt upptagas klagandens alla påståenden
och skälen därför och skola vid besvären fogas de handlingar,
klaganden vill åberopa till stöd för ändringssökandet. Besvären
skola ingivas i tre exemplar.

Blästorps den 31 okt. 1933.

Lennart Holmström

Statens lantbruksingenjör

Oscar E. Ohlsson

Hans Nilsson

ARVODESRÄKNING

för laga syneförrättning angående *Blåtorns äta utmarksdelning* av
år 1932 uti
Barby och Hammenhög socken och *Christianstads* län,
 upprättad enligt nedanstående §§ i lantbruksingenjörstaxan av den 27 juni 1930.

År och månad	Dag	A r b e t e	An- tal	å kr.	Kr.	öre	Kr.	öre
1	2	3	4	5	6		7	
		Kallelser och kungörelser, § 5, st. <i>11</i>		0,50			<i>5</i>	<i>50</i>
		Ägomätning: i skala 1. 4000, §§ 6—10						
		a) för mättningsområdets gränser enl. tariff I,						
		1) i åker, raklinje km.		1,50				
		krokinje " <i>2.5</i>		3,00	<i>7</i>	<i>50</i>		
		i annan mark, raklinje "		3,00				
		krokinje "		6,00				
		2) för strandsträckor utefter sjö o. vattendrag med bredd över 15 m.						
		i åker, raklinje km.		3,00				
		krokinje "		5,00				
		i annan mark, raklinje "		5,00				
		krokinje "		11,00				
		3) för strandsträckor utefter mindre vattendrag, bredd 10—15 meter "						
		i åker, raklinje "		1,00				
		krokinje "		2,00				
		i annan mark, raklinje "		2,00				
		krokinje "		5,00				
		b) för mättningsområdets olika ägoslag, ägofigurer och areal enl. tariff II						
		åker, medelareal <i>46</i> ar st. <i>23</i>		<i>0.24</i>	<i>5</i>	<i>32</i>		
		har <i>10.58</i>		<i>0.28</i>	<i>2</i>	<i>96</i>		
		äng och odlingsmark, medelareal <i>16</i> ar st. <i>2</i>		<i>0.14</i>	<i>28</i>			
		har <i>0.32</i>		<i>0.14</i>	<i>23</i>			
		annan mark och impediment, medelareal <i>2</i> ar st. <i>2</i>		<i>0.05</i>	<i>10</i>			
		har <i>0.04</i>		<i>0.78</i>	<i>03</i>			
		Tillägg för mätning i skala 1:						
		c) för vattenavlopp enl. tariff III med en medelbredd av $\begin{matrix} >15 \\ 10-15 \\ <10 \end{matrix}$ m.						
		i åker o. d., raklinje km.						
		krokinje "						
		i annan mark, raklinje "						
		krokinje "						
		d) för textning, skala o. d., 1:sta <i>regalarket</i>			<i>4</i>	<i>-</i>		
		blad						
		övriga <i>regalark</i>					<i>20</i>	<i>62</i>
		blad						
		Överföres					<i>26</i>	<i>14</i>

1	2	3	4	5	6	7
1933		Överfört				26 12
4/8 - 5/8		Avvägning:				
		a) avvägning, längdmätning o. d., § 46, mom. 4	dagar	1	12,00	12 -
		b) ytavvägning, § 11, mom. 1, tariff IV				
		i öppen mark, medelantal punkter pr har	har	20	0,50	10 -
		avvägda punkter st.	st.	128	0,03	3 84
		i annan mark, medelantal punkter pr har	har			
		avvägda punkter st.	st.			
		c) begränsningskurva, § 11, mom. 2:				
		i öppen mark km.	km.	2	2,00	4 -
		i annan mark "	"		5,00	29 84
		Arealuträkning, § 13, tariff V, medelareal 40 ar, ...	st.	27	0,05	1 35
		 har 10,94 0,10	har	10,94	0,10	109 2 44
		Ägobeskrivning, § 14, ägofigurer	st.		0,04	1 50
		Markvärdering:				
		a) uppskattning och värdering, § 46, mom. 5	dagar		12,00	
		b) gradtabell eller kurva, § 16, mom. 1, ...				
		för första kilometern av avlopps längd km.	km.			4 -
		för övriga kilometer st.	st.		1,50	
		c) uträkning därmed av värde pr ytenhet, § 16, mom 2, värdetal st.	st.	50	0,06	3 -
		d) uträkning av förbättring eller försämring, § 17 ägofigurer ..	"	25	0,12	3 - 10 -
		Längdprofil, § 19 längdskala 1:				
		a) uppritning enl. tariff VI, 1) endast markyta km.	km.			
		2) befintligt avlopp ell. vall	"	1 123	3,50	3 93
		Tvärsektioner §§ 21 och 22 i skala 1:100,				
		vid uppritning av endast befintlig eller ny sektion st.	st.			
		 "	"			
		vid uppritning av såväl befintlig som ny sektion "	"	3	0,25	75
		 "	"			
		 "	"			
		 "	"			
		Antal profil- och sektionsritningar	"	1	3,00	3 - 7 68
		Hydrografisk utredning, §§ 23 och 48, grundbelopp				
		för vattenområdets areal km. ²	km. ²		0,02	2 -
		dagar 1/2 12,00	dagar	1/2	12,00	6 - 8 -
		Dimensionsberäkning, § 24				
		a) för öppet avlopp, utan särskild beräkning km.	km.		3,50	
		tillägg för särskild beräkning av dimensionerna "	"		1,00	
		" " våta sektionsarean vid h. v. y. 0,50 kr. pr m ² ..	"			
		nämligen m ² sektion på	"			
		" " "	"			
		" " "	"			
		" " "	"			
		b) täckt ledning, 1) inre diameter intill 20 cm.	"		6,00	6 -
		2) " " över 20 "	"		10,00	10 - 16
		Inritning å kartan av avlopp och vallar, § 26 grundbelopp				
		tillägg för varje cm. verkligt mått å kartan cm.	cm.	28	0,03	1 84 84 1 84
		Överföres				103 42

1	2	3	4	5	6	7
		Överfört				103 42
		Arbetsbeskrivning, § 27, 1:sta sidan			3 —	
		tillägg för övriga sidor st.		2,00		
		Kostnadsberäkning, § 28, a) nyanläggning km.		2,50		
		därjämte 25 öre pr m ² av våta sektionensarean vid h. v. y.				
		nämligen m ² sektion på "				
		b) vid förändring av befintligt avlopp "	1.123	4,00	4 49	
		därjämte 50 öre pr m ² av våta sektionensarean vid h. v. y.				
		lika som tillägget för dimensionsberäkningar				
		c) av kostnadsförslagets slutsumma 0,1 0/0 (broar och vallar inberäknade)			6 03	10 52
		Förslag till invallning, § 29				
		a) Konstruktion och dimensionering av vallar			6 —	
		b) Inläggning av vallkrön km.		0,50		
		c) Uppritning av tvärsektioner st.		0,25		
		d) Kostnadsberäkning km.		3,00		
		§ 46 Förslag till pumpstation dagar		12,00		
		Förslag till bro och trumbyggnad, §§ 33—35 och 38				
		Antal särskilda ritningar		3,-		
		Dimensionsberäkning		8,00		
		Ritarbete				
		för särskilt konstruerat landfäste st.		4,00		
		Kostnadsberäkning				
		för särskilt konstruerade landfästen st.		4,00		
		Grundförstärkning m ²		0,10		
		Införande av höjdsiffror å plankartan, § 39		0,01		1 28
		Översiktskarta § 41				
		Ersättningslängd, § 42, grundbelopp			1 50	
		antal ersättningar st.		0,25		
		Kostnadsfördelning, § 43, grundbelopp			2 —	
		antal fastigheter st.	11	0,30	3 20	
		tillägg för fastigheter i olika avdelningar "		0,20		5 20
		Utlåtande och betänkande, § 45 sid.	7	3,00		21 -
4/10, 31/10		Sammanträden och upprättande av protokoll, § 46 mom. 1, dagar	/	12,00		12 -
		Särskild utredning, § 46, mom. 2 dagar		12,00		
23/9		Utredning å länets lantmäterikontor rörande fastighetsgränser, jordregisternummer o. d., § 46, mom. 15 dagar	1/4	12,00		3 -
16/10		Förslag enl. § 46 mom. 15, brunn "	1/4	12,00		3 -
16/10		utlopp för täckt ledning "	1/4	12,00		3 -
		slanficka "		12,00		
		Lösen för :				
		Kopia av plankartan § 51				
		1 a) 1:sta regalkartan			7 -	
		blad				
		övriga regalkartor				
		blad				
		b) efter kartans skala och ägofigurernas medelareal, tariff VII,				
		skalan 1: 4000, medelareal 40 ar ägofigurer st.	27 0.07		1 89	
		har 10.94 0.14			1 53	
		Överföres			10 42	

1	2	3	4	5	6	7
		Överfört			10 42	
		höjning för handkopia å ritpapper, 25 0/0			85	
		3) insättning av höjdlägestal	st. 128	0,02	2 56	
		" " kanaler och diken, grundbelopp			1 75	
		tillägg för varje cm. verkligt mått å kartan, cm.	28	0,05	1 40	16 98
		Kopia av profil-, sektions-, bro och trumritningar, § 54,				
		1) enligt tariff VIII, endast markyta	km.			
		befintligt vattendrag el. vall	"			
		nytt avlopp el. vall	"			
		ändring av befintligt avlopp	" 123	6.-	6 73	
		2) tvärsektioner, originalritningens belopp			75	
		3) broar och trummor, " " "				
		4) för varje med rubrik, skalor o. d. försett blad	st.	3,00		7 48
		nedsättning för kopia å kalkerväv 25 0/0				
		Kopia av annan ritning, § 46, pumpstation,	dagar	12,00		
		brunn, rörutlopp och slamficka	" 1/3	12,00		4 -
		Avskrift av synehandlingarna, § 55	sid. 26	0,55		14 30
		Översiktskarta i d:o, § 41				
		Summa kronor				42 76
		Övriga förrättningskostnader,				
		Lösen av förordnandet jämte kommissionärsarvode			8 -	
		Annonskostnader ang. sammanträden				
		Inbindning av förrättningshandlingar o. uppklistring av ritningar			2 -	10 -
		Arvode till biträdande förrättningsmannen				
		Ersättning till gode männen enligt egna räkningar				26 -
		Kostnader för hantlangning, materialier o. d.				16 75
		<i>Belgning av kuller</i>				5 25
		Summa kronor				58 -
		Sammandrag.				
		Förrättningsmannens arvode				162 53
		Lösen för kopior och avskrifter				42 76
		Övriga förrättningskostnader				58 -
		Summa kronor				263 28

Den, som icke åtnöjes med denna räkning, äger att inom tre månader från nedanstående dag klander därå anställa genom stämning till *Engelstads och Jämsstads* häradsrätt.

Blåstorp den *31 okt.* 19 *23*

Lennart Holmström
Statens lantbruksingenjör.

all.

Att sakägarne erhållit en med denna lika lydande räkning betyga:

Förestående avskrift av synepro-
tokoll med bilagor *1-6* vidimeras.

Kronor kvitteras:

den 19

Lennart Holmström

L _____ 1•0726

ÖFVERSTYRELSEN
K. LANTBRUKSSTYRELSEN
20 APR 1935

8197

Betänkande


rörande lån och anslag av allmänna medel till

Blästorps Ö. utmarksdikning


av år 1933.

Reckräft

genom Kungl. Maj:ts nådiga brev
den 8 mars 1935 fastställt till
efterrättelse vid arbetets utförande.
Stockholm den 29 mars 1935
På Kungl. Landbrukstyrehusets vägnar:

 

Översiktskarta

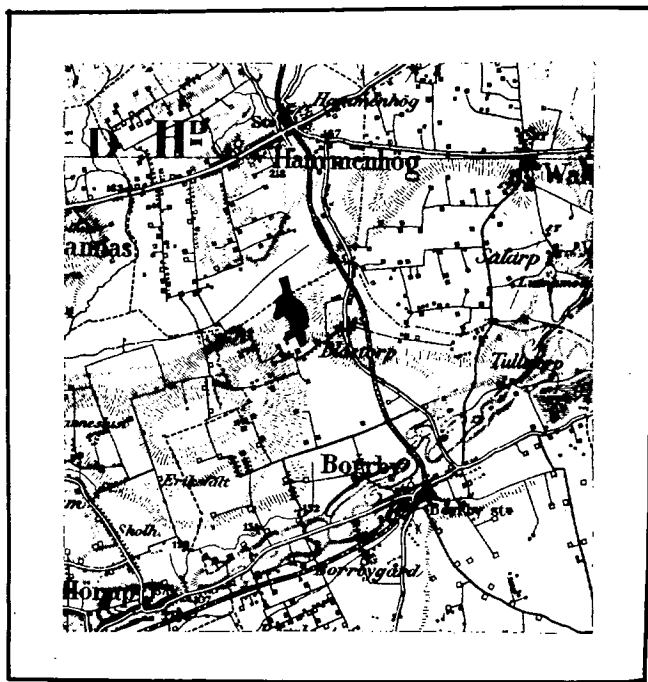

Skala 1:100000

Sedan delägarna i "Blästorps Östra
utmärksdikning av år 1933", som avser
torrläggning av vattenskadade marker
till Blästorp i Borrby socken samt Ham-
menhög i Hammenhögs socken av Kristi-
anstads län, förklarat sig vilja söka
lån och anslag av allmänna medel till
företagets utförande, får jag härmed
därom avgiva följande av ritningar och
förslag åtföljda

B E T Ä N K A N D E.

Företagets ändamål.

Företaget avser bättre torrläggning av åker och ängsmark.

Belägenhet.

Avdikningsområdets belägenhet framgår av motstående över-
siktskarta där det markerats med röd färg.

Föregående rättslig utredning.

Företaget har föregåtts av syneförrättning enligt vattenlagen
verkställd av undertecknad på förordnande av länsstyrelsen.

Mot syneförrättningen som slöts den 31 okt. 1933 har miss-
nöje ej anmälts vilket framgår av närslutna diariebevis /bil.B/.

Låne- och anslagssökande.

I förening, bil.C, daterad 1 dec. 1933 hava delägarna över-
enskommit att gemensamt hos Kungl. Maj:t göra underdånig ansökan
om största möjliga lån och anslag av allmänna medel till företagets

utförande.

Beträffande Staten tillhöriga hemman litt. B Hammenhög 37³

så skall tillstånd från domänstyrelsen anskaffas för arrendatorn.

Johan Gummesson att ställa sig såsom sökande till lån från Statens avdikningslånefond.

Maria Nilsson är ensam delägare i Ola Nilssons sterbhus.

Avdikningsområdets beskaffenhet.

Jordmånens beskaffenhet framgår av den till syneprotokollet fogade ägobeskrivningen.

Nuvarande avdikning.

Området avvattnas för närvarande av mindre, öppna diken, vilkas dimensioner dock äro allt för små för att tillåta markernas rationella torrläggning för åker och äng.

Torrläggning.

Dikningsförslaget avser dessa öppna dikens nygrävning och ersättande med rördiken i den utsträckning som bifogade plan- och profilritningar utvisa.

På grund av erfarenhet från närgränsande dikningsföretag med samma jordbeskaffenhet torde inga sådana omständigheter förefinnas som kunna verka hindrande på användandet av cementrör.

Areal, jordförbättring och kostnad.

Den i företaget ingående arealen och den genom dikningen möjliggjorda jordförbättringen finnes angiven i till syneprotokollet fogad hävdeförteckning och värderingslängd och utgör:

åker	10.580 har
äng	0.320 "
med ett förbättringsvärde av	7020.- kr.

Själva dikningskostnaden finnes angiven i till syneprotokollat fogade kostnadsberäkningen.

Samtliga kostnaden utgör för:

Dikningen	6035.- kr.
Syneförrättningen	263.28 "
Betänkandet	<u>78.24 "</u>
Summa	<u>6376.52 kr.</u>

Deltagningsskyldighet.

Denna är reglerad genom bestämmelserna i synemännens laga kraftvunna utlåtande.

Hinder mot företaget.

Enär syneförrättningen vunnit laga kraft finnes ej något hinder mot företagets utförande.

Liknande företag i orten.

Närmast belägna med statsmedel understödda liknande företag torde vara "Vallby Stellabäcks nygrävningsföretag av år 1928".

Nu avhandlade företag har ej förut varit föremål för offentlig myndighets prövning.

Beräkning av lån och anslag.

Relativkostnaden för företaget utgör 0.91. Den summa som således författningsenligt skall kunna utgå som bidrag ur Statens avdikningsanslag torde uppgå till 46.85 % av hela kostnaden eller 2987.40 kronor och lånet ur Statens avdikningslånefond till

till 3389.12 kronor.

Tills tyrkan.

Hänvisande till förestående utredning tillstyrker jag att till utförande av detta företag beviljas bidrag ur Statens avdikningsanlägg med 2985 kronor och lån ur Statens avdikningslånefond till 3390 kronor.

Utförande.

Vid arbetenas utförande skall iakttagas vad i synemännens laga kraftvunna utlåtande bestämmes.

Arbetstid.

Till arbetenas utförande torde böra anslås en tidrymd av ett år.

Kristianstad 1 febr. 1934.

Lennart Holmström

Statens lantbruksingenjör

Bilagor.

- A Förteckning över fastigheter till vilka lån sökes.
- B Diariebevis
- C Föreningshandling
- D Ett häfte synehandlingar
- E Ritningar i ett blad.

Socken, by och hemman	Registernummer	Litera å kartan	Hemmanstal	Ägarens nummer	Delägares namn, hemvist m. m. samt ägobeskrivning
1	2	3	4	5	6
Uppgift å de sökande av lån från Statens avdikningslånefond till utförande av "Blästorp Östra utmarksdikning av år 1933" för vilka lån tillstyrkes.					
<u>Kristianstads län.</u>					
<u>Borrby socken.</u>	2				
Blästorp	1	Af	501/4944		Magnus Hansson
"	2	Ae	1/12		D:sme
"	3	Ad	1/216		D:sme
"	3	Ac	63/648		Herman Persson
"	4	Ab	23/8910		Ola Nilssons sterbhus
"	6	Aa	1/18		Johan Mårtensson
"	7	Ag	3/16		Anna Henriksson
"	1	Ah	n:o 15		Johan Wallin
"	2	Ak	1/148		Ola Nilssons sterbhus
"	8	Ai	avs.		Johan Hansson
"	1				
"	av9				
"	3				
"	9				
<u>Hammenhögs socken.</u>					
Hammenhög	37	B	182/1000		Staten.Arr. Johan Gummesson

Kristianstad 1 febr. 1934.

Lennart Holmström

Statens lantbruksingenjör

Att, såvitt framgår av härstädes fört vederbörligt diarium, besvär icke inom laga tid anförts mot en enligt uppgift den 31 oktober 1933 avslutad laga syneförrättning angående företag, benämnt "Blästorps Östra Utmarksdikning av år 1933" och avseende torrläggning av marker inom Blästorp i Borrby socken och Hammenhög i Hammenhögs socken, Kristianstads län; det varder härmed till bevis meddelat. Stockholm i Söderbygdens vattendomstols kansli den 30 januari 1934.

Ex. officio:

Sven Nordlund

Bil. C .

Undertecknade delägare i "Blästorp Östra utmarksdikning av år 1933" överenskomma härmed att gemensamt hos Kungl. Maj:t göra underdånig ansökan om största möjliga lån och anslag av allmänna medel till företagets utförande och uppdraga vi åt arbetsstyrelsens ordförande att å våra vägnar underteckna alla här för erforderliga handlingar samt åt arbetsstyrelsen att utkvittera och mot redovisningsskyldighet handhava oss beviljade statsmedel.

Blästorp i dec. 1933.

Magnus Hansson, Blästorp n:o 1 och 3

Johan Wallin, " " 2

Maria Nilsson, " " 3 arr. Johan Hansson

Johan Gudmundsson, Olofsfält

Johan Mårtensson, Blästorps n:o 5

Johan Hansson, " " 14

Herman Persson, " " 3

Anna Henriksdottir, " " 7

Bevittnas:

Gottfrid Persson

Ebba Löfvall

n:o 1 Blästorp

n:o 1 Blästorp

Förestående avskrift av handlingar tillhörande
den av Kungl. Maj:t den 8 / 3 1933. fast-
ställda arbetsplanen vidimeras:

Gunnar Thomström

gr. 9
gr. 10
615/35

L 1-0726
8197
K. LANTBRUKSSTYRELSEN
20 APR. 1935

KONTRAKT.

(Arbetslöshetsföretag).

Sedan Kungl. Maj:t den 8 mars 1935 för
"Blästorps östra utmarksdikning av år 1933" i Borrby socken av
KRISTIANSTADS LÄN

under föreskrift, att understödstagare skall vara skyldig underkasta sig den granskning från
Riksdagens revisorers sida rörande statsunderstödet användning, som Kungl. Maj:t kan
komma att föreskriva, beviljat dels ett lån av tvåtusenfemhundratio (2.510)

kronor att utgå från *statens avdikningslånefond*
och dels ett *statsbidrag* utan återbetalningsskyldighet av tvåtusentvåhundratio
(2.210) kronor att utgå från *reservationsanslaget till torr-*

läggningsföretag, ägnade att motverka arbetslösheten, ävensom fastställt en av

statens lantbruksingenjör L. Holmström vid syneförrättning år 1933
upprättad arbetsplan med därtill hörande kostnadsförslag, ha undertecknad, som av
vederbörande intressenter utsetts till styrelse ~~ns~~ *förtroendeman* för företaget, *og*.

med Kungl. Lantbruksstyrelsen, å Kungl.
Maj:ts och Kronans vägnar, avslutat följande kontrakt, varigenom jag för egen del samt å
vederbörande intressenters i företaget vägnar åtag och förbind ~~oss~~ mig:

1:o) att utföra företaget i noggrann överensstämmelse med den av Kungl. Maj:t fast-
ställda arbetsplanen med de eventuella ändringar däri, varom vederbörande myndighet må
efter framställning besluta,

att, vid äventyr att bidragsrätten må kunna av Kungl. Maj:t förklaras förverkad, utan
uppskov igångsätta företaget,

att fullborda arbetet till den 1 september 1936,

att vid företagets utförande iakttaga de föreskrifter, som av Kungl. Maj:t eller Lantbruksstyrelsen må hava meddelats,

att bestrida vad utöver beviljade statsmedel kan erfordras för företagets fullbordande,

att gälda vederbörande förrättningsman tillkommande gottgörelse enligt taxa även i fråga om av Lantbruksstyrelsen beordrad avsyning av företaget,

att, när sådant av Lantbruksstyrelsen påfordras, företaget behörigen verifierade räkenskaper för företaget ävensom att, därest det skulle visa sig, att torrlägningskostnad, varför statsmedel beviljats, beräknats till högre belopp än den verkliga kostnaden, vidkännas motsvarande minskning av lånet och statsbidraget,

att eljest på anfordran lämna de uppgifter rörande företagets utförande, som i särskild ordning må föreskrivas,

att underhålla det utförda arbetet intill dess sådan underhållsskyldighet kan varda andra i laga ordning ålagd eller vederbörande från underhållsskyldigheten befriats, samt

att vid arbetets utförande ävensom i fråga om underhållsskyldighetens fullgörande underkasta ^{oss} mig Lantbruksstyrelsens inseende och kontroll;

2:o) att för tjänsteman, som av Lantbruksstyrelsen eller Väg- och Vattenbyggnadsstyrelsen förordnas att verkställa besiktning eller avsyning av arbetet eller inspektion av underhållsarbetet, tillhandahålla den för företaget fastställda arbetsplanen med därtill hörande handlingar och ritningar;

3:o) att i händelse avvikelse utan därtill i vederbörlig ordning erhållet tillstånd skett från den fastställda arbetsplanen, eller arbetet icke blivit fullbordat inom därför bestämd tid och Lantbruksstyrelsen ej heller meddelat anstånd med dess utförande, eller Kungl. Statskontoret skulle finna den säkerhet, som blivit ställd för till Statskontoret avgiven skuldförbindelse angående lånets återbetalning, icke vidare nöjaktig, och ny säkerhet, som av Statskontoret godkännes, icke varder inom bestämd tid avlämnad, eller den bestämda annuiteten icke varder i behörig tid erlagd, låta det ankomma på Kungl. Maj:t att inställa all vidare utbetalning av statsmedel samt att återfordra vad därav uppburits, beträffande lånet dock endast därest icke beslut om detsamma återbetalning och fördelning blivit meddelat, att inom viss angiven tid på en gång eller efter hand inbetalas till Statskontoret, ävensom att å sålunda lyftade och återburna medel erlagga fem procent årlig ränta från lyftningsdagen till dess återbetalning sker;

4:o) att ifråga om tid för lyftande av statsmedlen i mån av arbetets fortgång låta gälla vad Lantbruksstyrelsen därutinnan bestämmer; och skall, därest icke Kungl. Maj:t med avseende å särskilda förhållanden prövar skäligt annorlunda förordna, någon del av statsmedlen innestå i Statskontoret intill dess arbetet blivit vederbörligen avsynat och av Lantbruksstyrelsen godkänt;

5:o) att vid avslutandet av detta kontrakt för förvaring i Lantbruksstyrelsens arkiv till Styrelsen överlämna bestyrkt avskrift och kopia av de till den fastställda arbetsplanen hörande handlingar och ritningar, ävensom att, innan sista delen av statsmedlen lyftes, till Lantbruksstyrelsen överlämna fullständig beskrivning jämte ritning över sådan avvikelse från den fastställda planen, vartill vederbörligt tillstånd meddelats;

6:o) att bestrida eller gottgöra alla kostnader av vad beskaffenhet de vara må, som i följd av erhållna statsmedel föranledas för Statskontoret;

7:o) att för fullgörande av detta kontrakt ävensom, därest mot kontraktet brytes, för återbäring av lyftade statsmedel jämte därå upplupen ränta, ställa sådan säkerhet, som av Lantbruksstyrelsen godkännes;

8:o) att till Statskontoret avgiva med behörig borgen eller annan säkerhet försedd skuldförbindelse angående lånets återbetalning; samt

9:o) att fullgöra de övriga åtaganden, som enligt gällande författningar i ämnet åligga mottagare av ifrågavarande statsmedel.

Härav äro två lika lydande exemplar upprättade, av vilka vardera kontrahenten tagit ett.

Blästorps den 10 juni 1935.

Magnus Hansson

Att Lantbrukaren Magnus Hansson
Blästorps

i bägges vår närvaro egenhändigt undertecknat förestående kontrakt, intyga:

Elba Höpfall Karin Persson
Adress Blästorps Adress Blästorps

Med stöd av Kungl. brevet den 8 mars
1935 antager Kungl. Lantbruksstyrelsen,
å Kungl. Maj:ts och Kronans vägnar, detta
kontrakt.

Stockholm den 14 maj 1935.

På Kungl. Lantbruksstyrelsens vägnar

Carl Gustaf

Vederbörandes uppmärksamhet fästes å bestämmelserna i 13 kap. 17 § vattenlagen, vari stadgas att, därest det framtida underhållet försummas, Konungens Befallningshavande eller annan myndighet Konungen bestämmer äger själv bota bristen på den försumliges bekostnad.

100-3

8/3 35

Socken, by och hemman	Registernummer	Littera å kartan	Hemmanstal	Ägofigrens nummer	Delägares namn, hemvist m. m. samt ägobeskrivning
1	2	3	4	5	6
Uppgift å de sökande av lån från Statens avdikningslånefond till utförande av "Blästorps Östra utmarksdikning av år 1933" för vilka lån tillstyrkes.					
Kristianstads län.					
Borrby socken.					
Blästorp	2				
	1	✓	✓	✓	Magnus Hansson
"	2				
"	3	✓	Ae	1/12	D:sme
"	3	✓			
"	3	✓	Ad	1/216	D:sme
"	4	✓			
"	3	✓	Ae	63/648	Herman Persson
"	6	✓			
"	av 3	✓	Ab	23/8910	Maria Nilsson Ola Nilssons sterbhus
"	7	✓			
"	3	✓	Aa	1/18	Johan Mårtensson
"	1	✓			
"	7	✓	Ag	3/16	Anna Henriksson
"	2	✓		avs.	
"	8	✓	Ah	n:o 15	Johan Wallin
"	1	✓			
"	av 9	✓	Ak	1/148	Maria Nilsson Ola Nilssons sterbhus
"	3	✓			
"	9	✓	Al	avs.	Johan Hansson
Hammenhögs socken.					
Hammenhög	3	✓			
	37	✓	B	182/1000	Staten.Arr. Johan Gumnesson
Kristianstad 1 febr. 1934.					
Johannesson					
Statens lantbruksingenjör					

[illegible]

Uppgift jämlikt stadgandet i 1 §, 1 stycket, av lag om kronans för-
månerätt för avdikningslån den 14 juni 1929 (nr 164).

Företagets namn: "Blåstorps Östra utmarkedikning av år 1933" i Berrby
socken av Kristianstads län.

Lån 2.510 kronor från statens avdikningslånefond enligt Kungl. Maj:ts
beslut den 8 mars 1935.


Lånet har beviljats för nedanstående, i utredningen angående detsam-
ma upptagna fastigheter.

Socken, by och hemman	Kontal	Register- nummer	Ägare
<u>Berrby socken.</u>			
Blåstorp	501/4944	2 1	Magnus Hansson
"	1/12	2 3	Densamme
"	1/216	3 3	Densamme
"	63/648	4 3	Herman Persson
"	23/6910	6 av 3	Ola Nilssens storbhus
"	1/18	7 3	Johan Mårtensson
"	3/16	1 7	Anne Henriksen
"	avs.nr 15	2 8	Johan Wallin
"	1/148	1 av 9	Ola Nilssens storbhus
"	avs.	3 9	Johan Hansson
<u>Hammenhög socken.</u>			
Hammenhög	182/1000	3 37	Staten, arr. Johan Gunnarsson

Stockholm den 14 maj 1935.

På Kungl. Lantbruksstyrelsens vägnar

Olof Fredholm

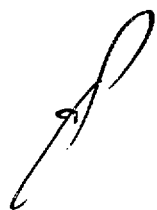


6/5/35
Godk. 14/5 1935

8198

KRISTIANSTADS LANTBRUKSSTYRELSEN
20 APR 1935

Bevis

Över verkställd avsyning av torrlägningsföretag.

Företagets namn: Blästorps östra utmarksdikning av år 1933 i
Borrby socken av Kristianstads län.

Planen fastställd den 8 mars 1935.

Lån från statens avdikningslånefond 2.510 kronor.

Bidrag från reservationsanslaget till torrlägningsföretag,
ägnade att motverka arbetslösheten, 2.210 kronor.

Kontrakt om företagets utförande antaget av sökandena.

Fastställd arbetstid till den 1 september 1936.

Ordförande i företagets styrelse: lantbrukaren Magnus Hansson,
Blästorp pr Borrby.

Avsyning verkställa av förste assistenten Lars Kullman.

Företaget befanns därvid vara i sin helhet utfört i ö-
verensstämmelse med den fastställda arbetsplanen, och tillstyr-
ker jag dess godkännande.

Kristianstad den 18 april 1935.

Gunnar Lohmström
statens lantbruksingenjör.

