

Frörum n:o 5 dikringsföretag av år 1934

Genom Kungl. Maj:ts nådiga beo-
den 23 maj 1935 fastställt till
efteråttagelse vid arbetets utförande.

Storkonferens den 21 juni 1935
På Kungl. Lantbruksstyrelsens vägnar:
Alfred Smith

Likheten med den av Kungl. Maj:ts
den 27/5 1935 fastställda arbets-
planen bestyrkes:

Förslag
till dikring inom

Frörum

i Fågeltofta socken, Kristianstads län,
upprättat vid synförrättning enligt vattenlagen
år 1934 av




Winnert & Wernström
Statens lantbruksingenjör.

Kungl. Lantbruksstyrelsen
Bilaga 1935


Registernummer

Fågeltofta socken

A	Frörum	7"
Aa	"	av 7 ⁶
B	"	av 5 ⁴
C	"	av 5 ⁴
Ca	"	5 ³

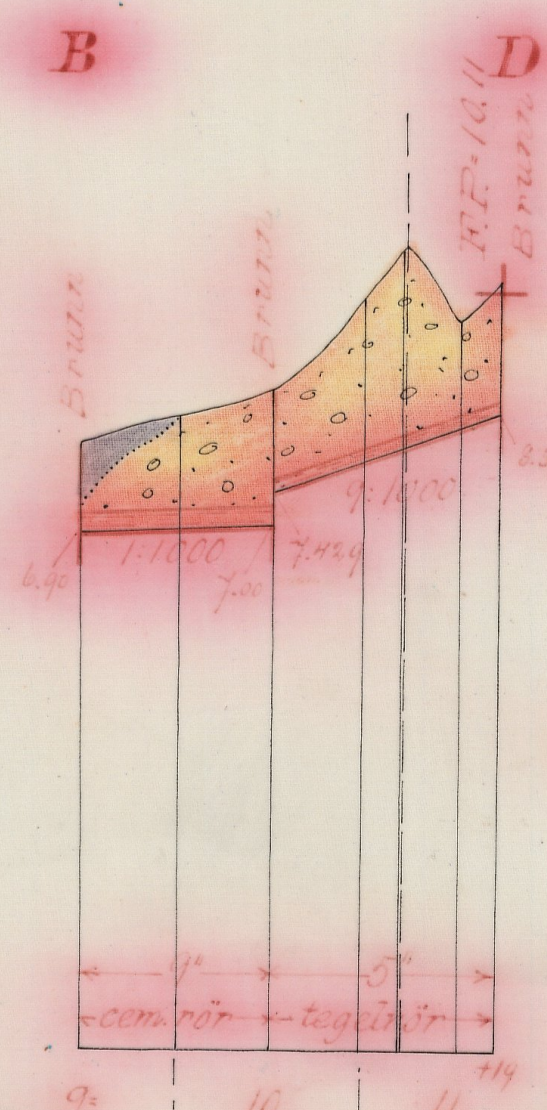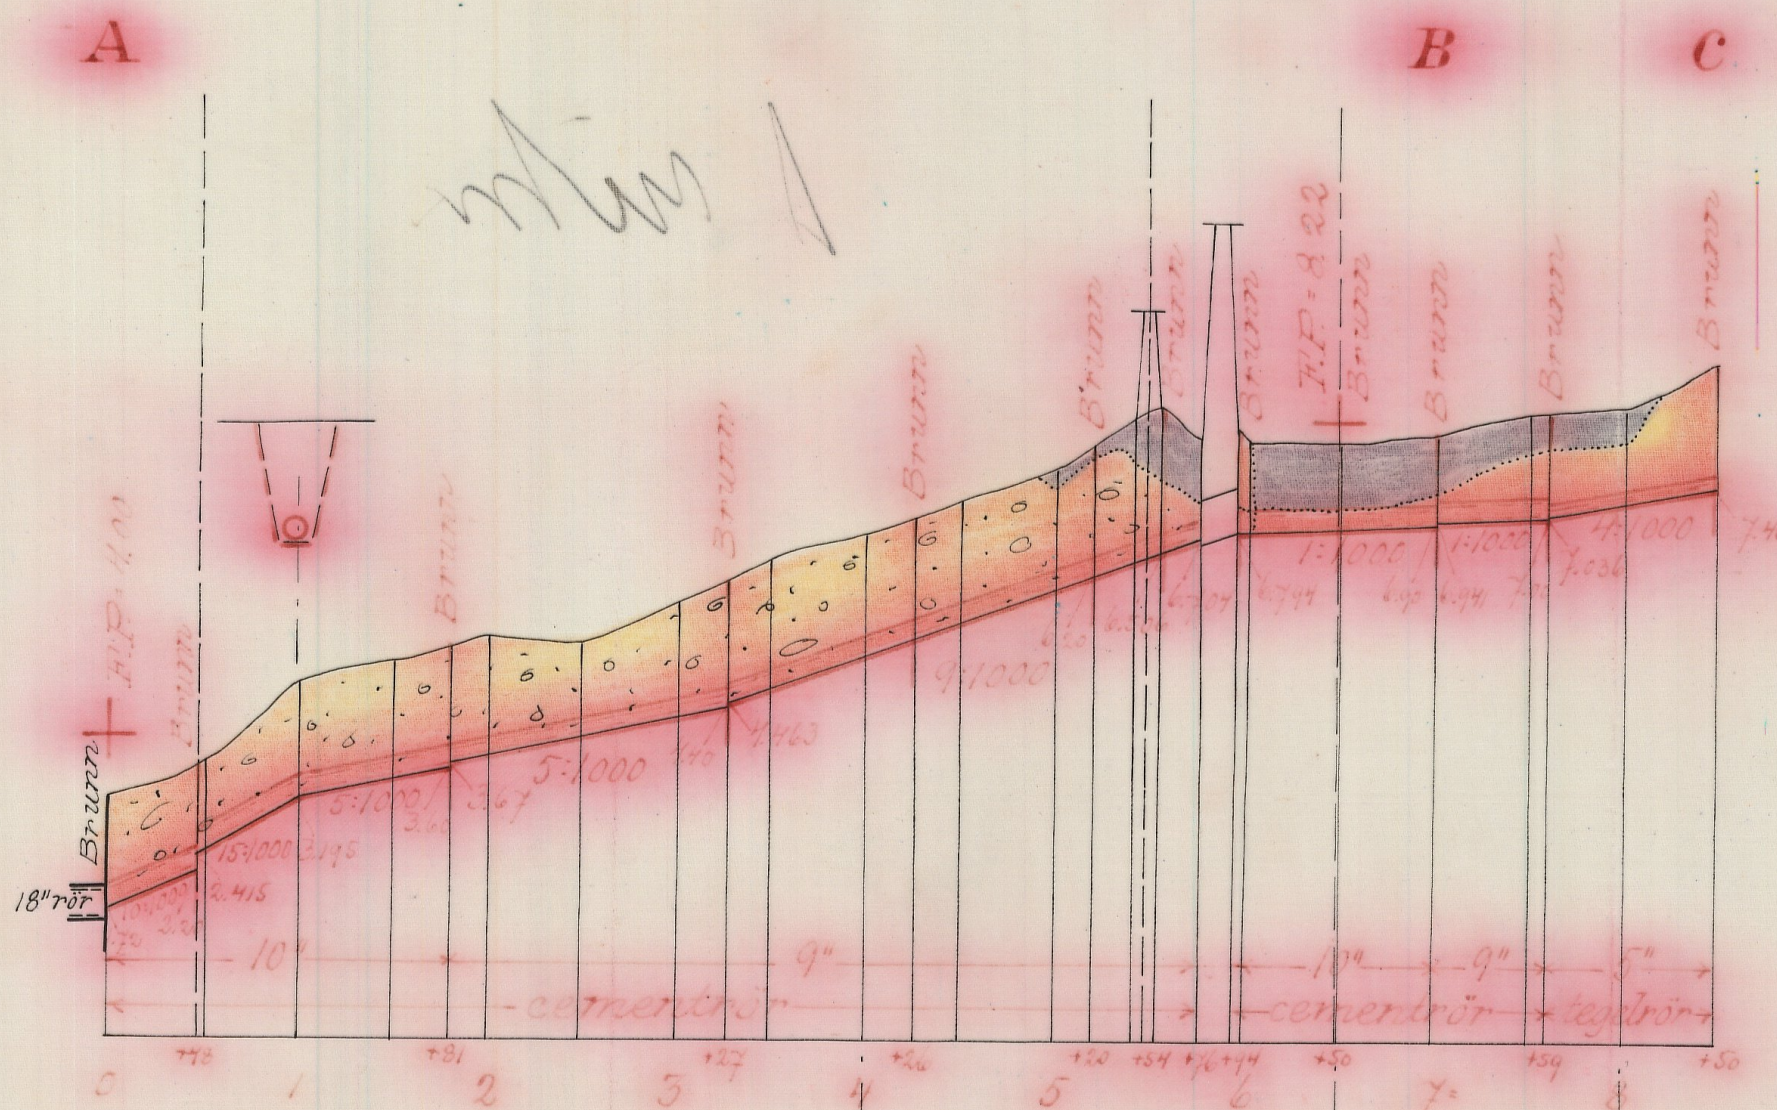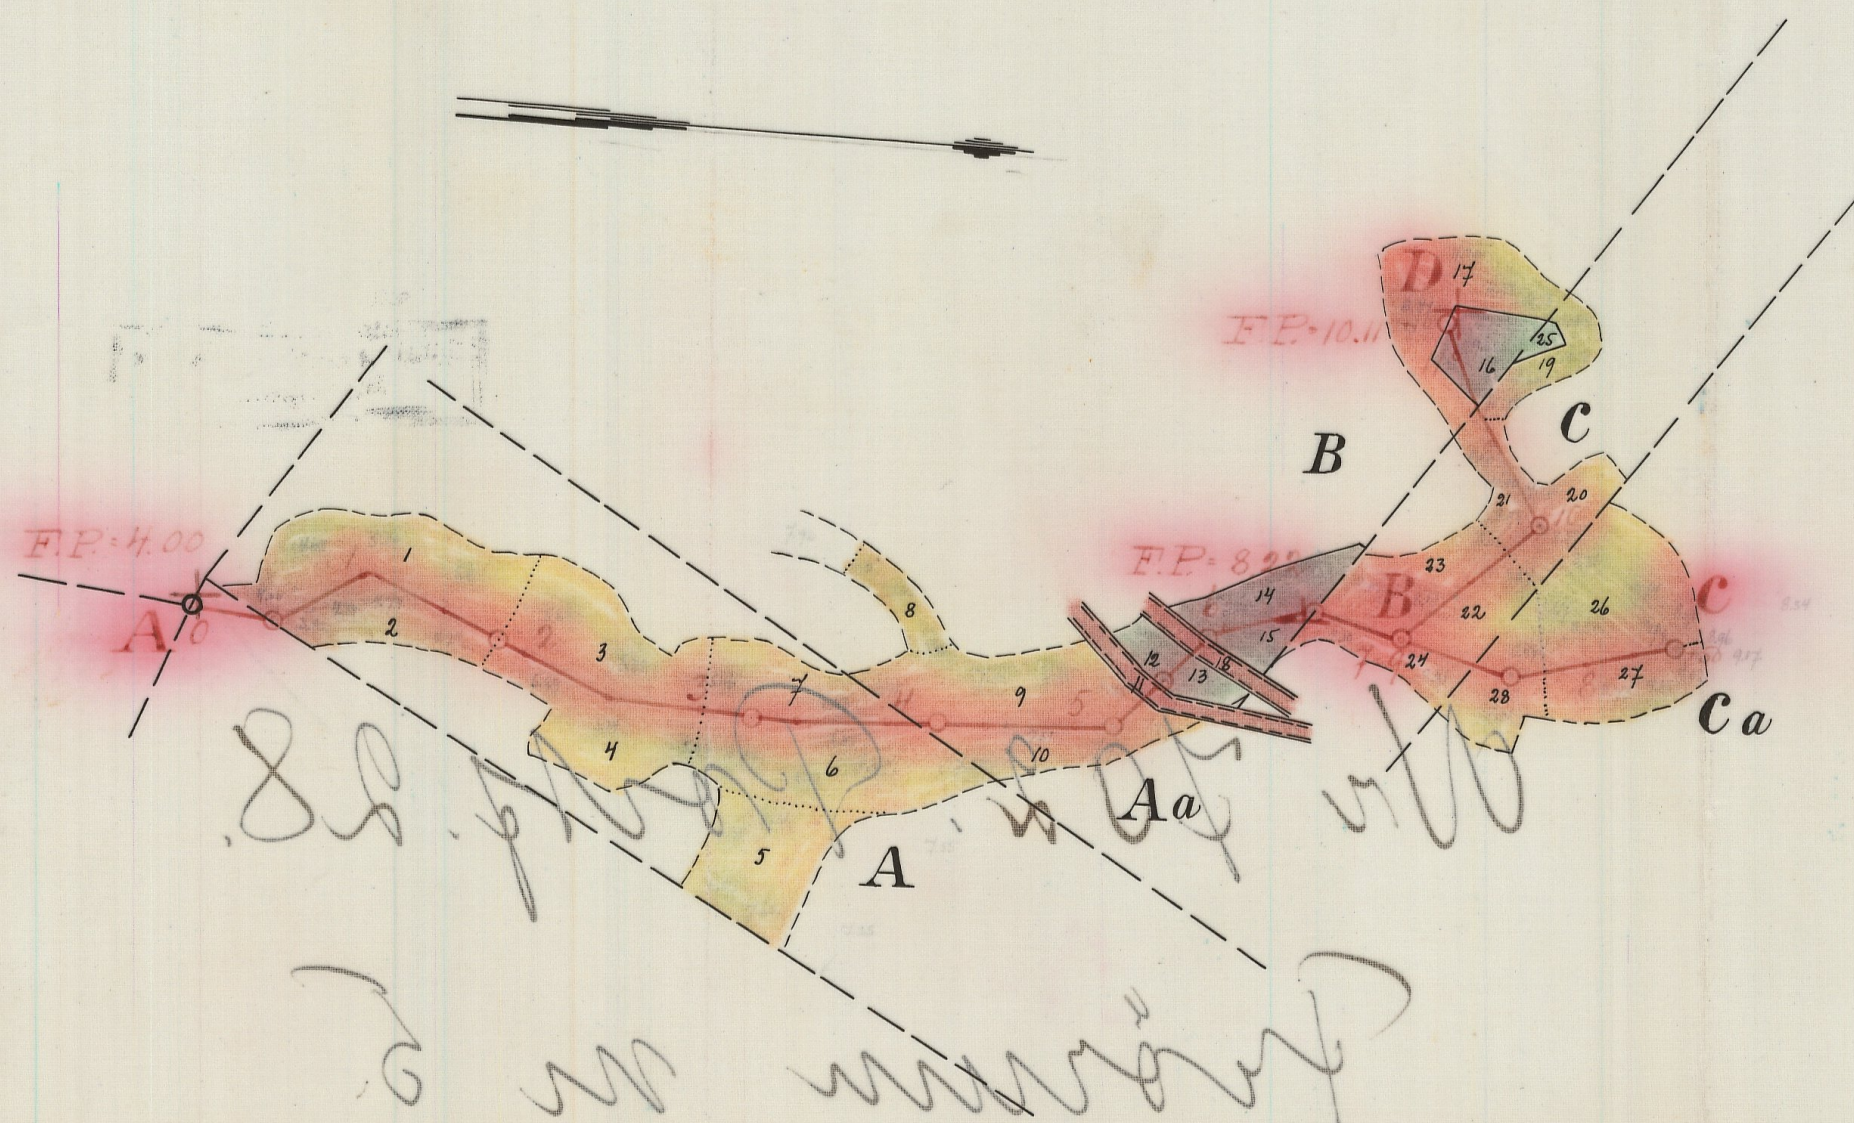

Förslag till intagningsbrunn

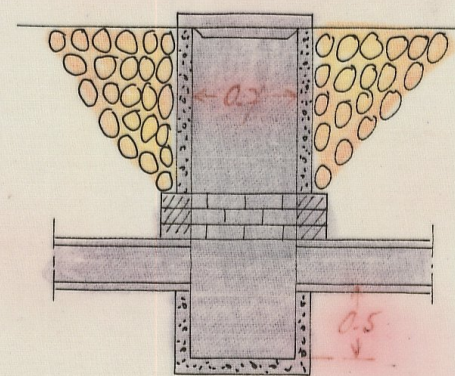

Skala 1:50

Längd-skala = 1:4000
Höjd-och sektions skala = 1:100

NTH.N:003

L 1-0731

No 702 Kristianstads län

L 1•0731

4365

DIARIE Nr

K. LANTBRUKSSTYRELSEN

21 FEB. 1935

23 MAR 1935


i ord.

14991

DIARIE Nr

K. LANTBRUKSSTYRELSEN

17 JUL. 1935

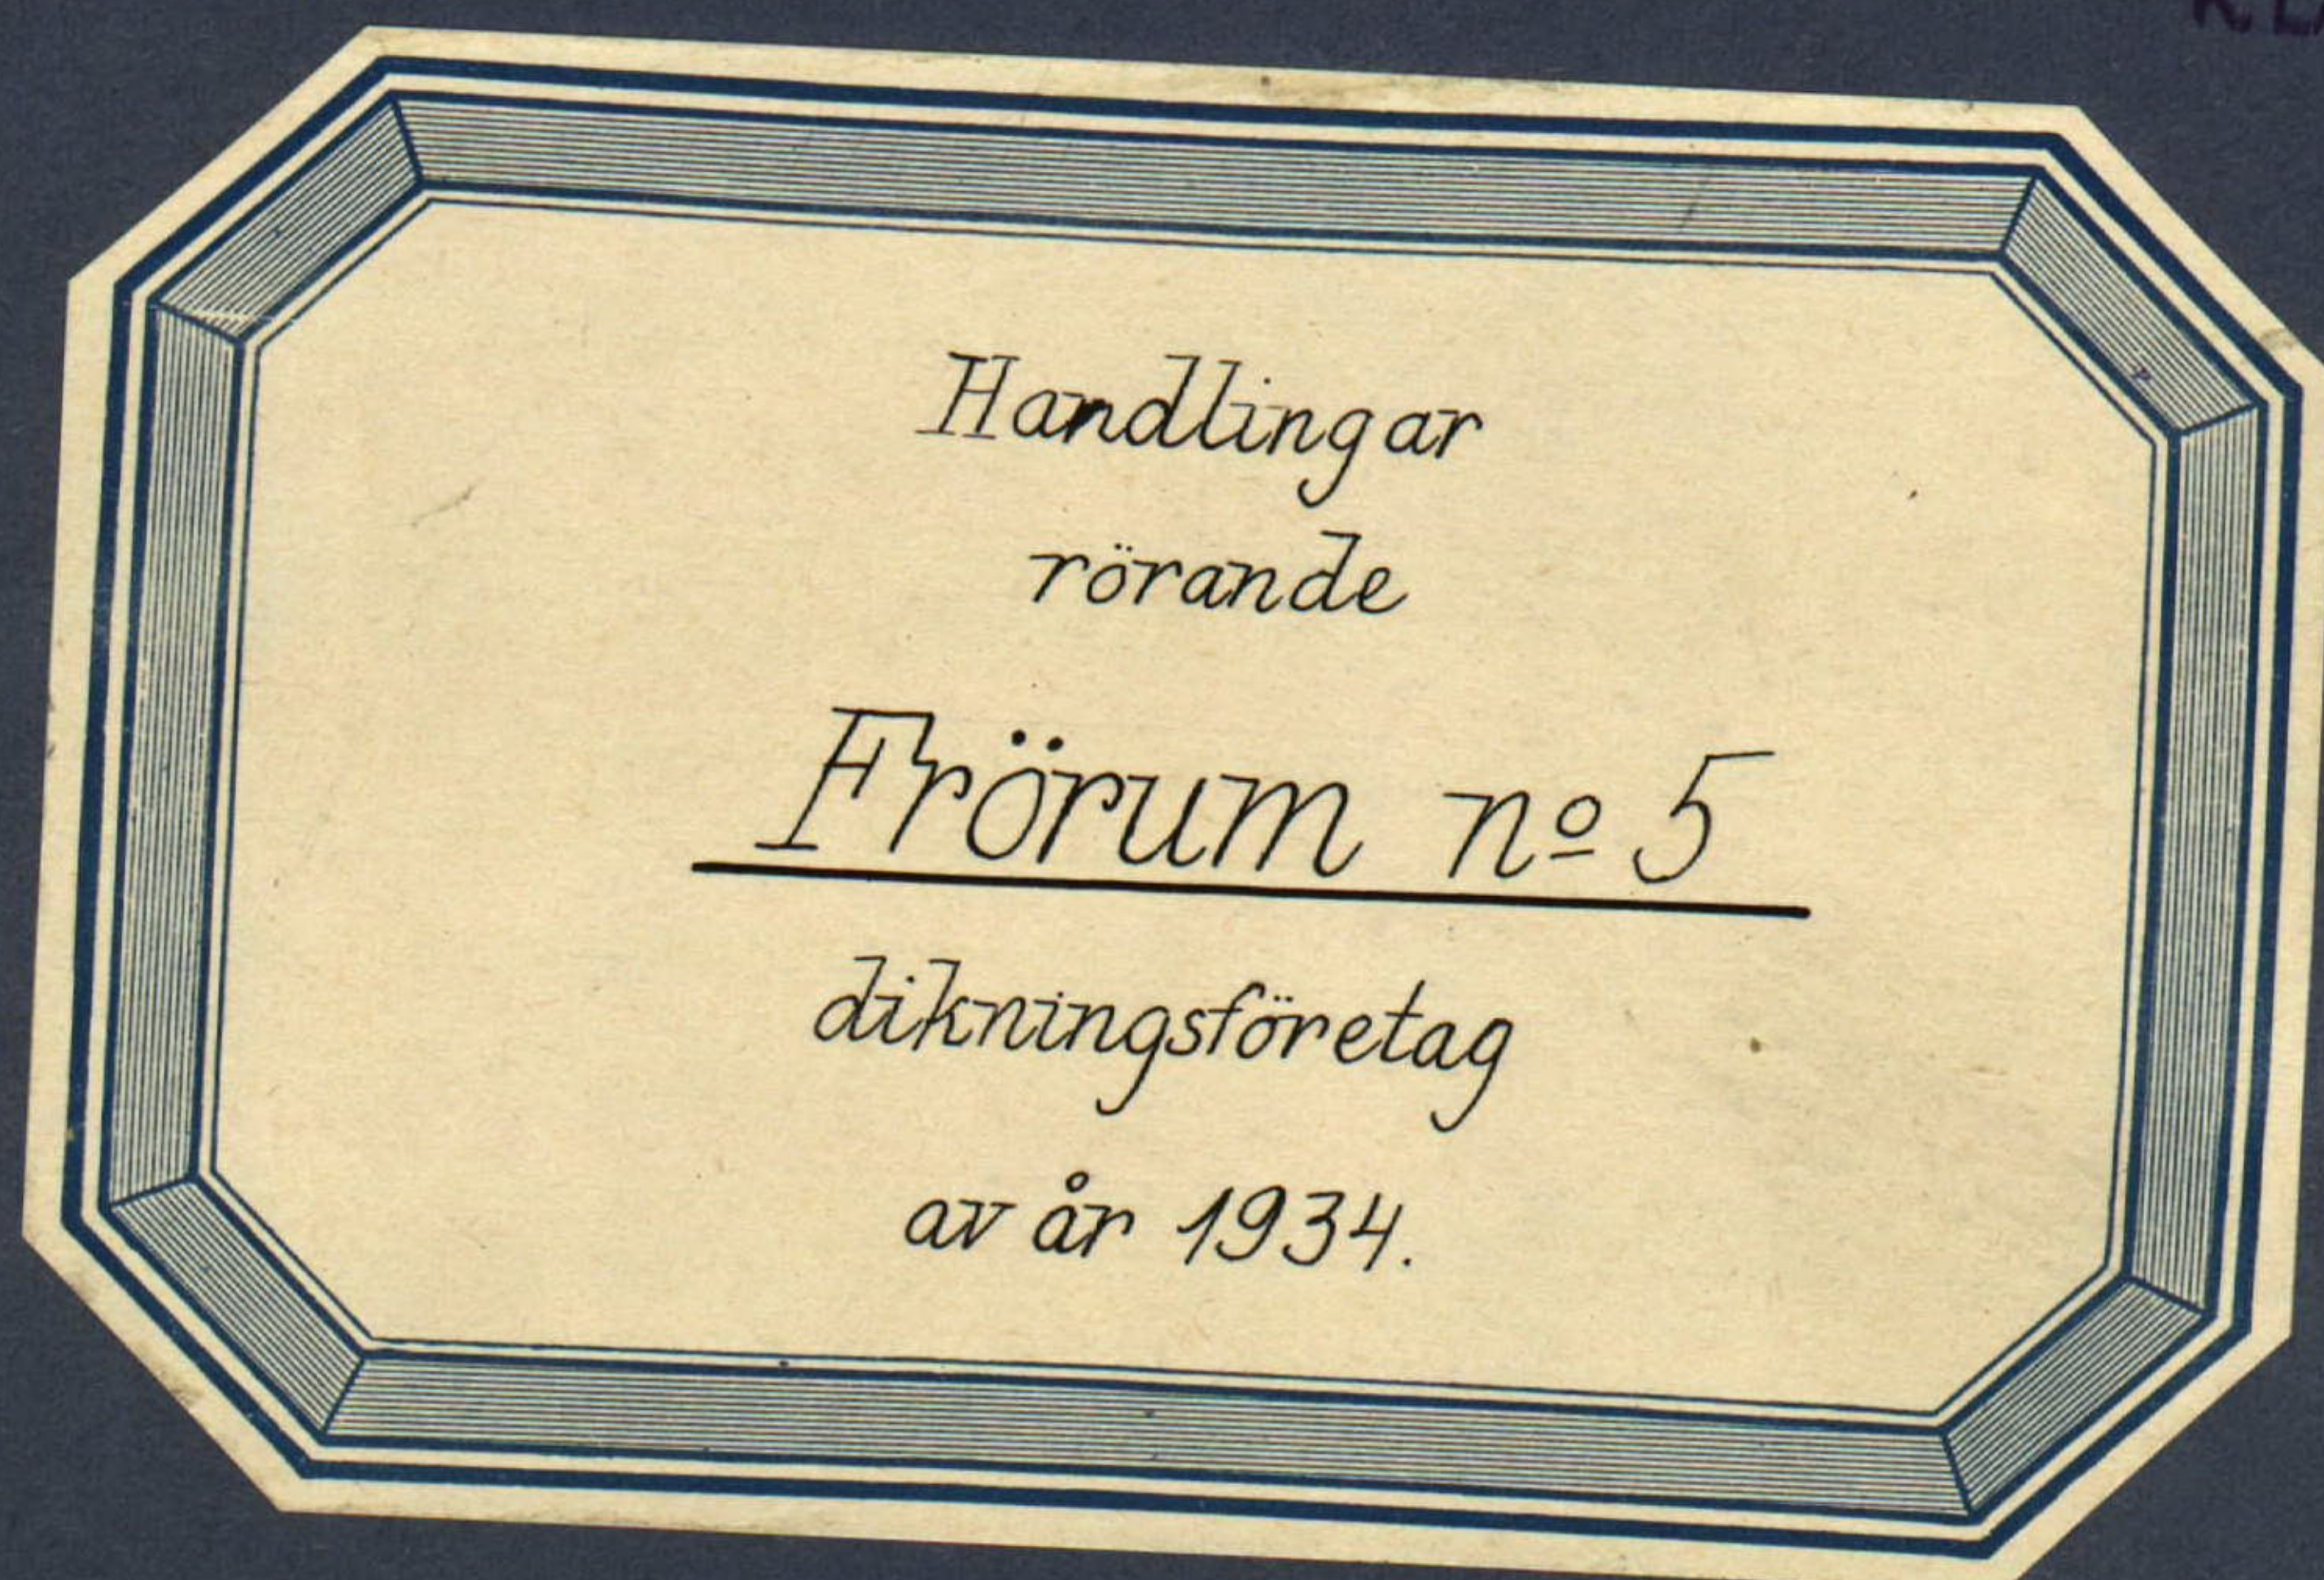

Protokoll, hållet vid syneförrätt-
ning enligt vattenlagen angående dik-
ning inom Frörum i Fågeltofta socken
av Kristianstads län.

År 1934 den 1 oktober inställde sig undertecknad statens
lantbruksingenjör hos lantbrukaren Edvin Andersson i Frörum för
att på grund av länsstyrelsens förordnande verkställa syneför-
rättning enligt vattenlagen angående dikning inom Frörum i Fågel-
tofta socken av Kristianstads län. På grund av personliga kallel-
ser hade till sammanträdet infunnit sig:

Per Svensson, Frörum 7

Lars Rasmusson, " 5

Edvin Andersson, " 5

Vägstyrelsen i Albo härad genom dess ordförande Gustaf Tufvesson,
Svabesholm;

Såsom gode män: Arvid Nilsson, Stora Toppheim, och Gustaf Nilsson,
Månslunda gård, vilka båda avlagt föreskriven ed.

§ 1.

Det för undertecknad utfärdade förordnandet samt ansökan
därom upplästes /bil.1/.

§ 2.

På därom framställd fråga yppades ej någon jävsanmärkning
mot synemännen, ej heller visste sig dessa stå i jävsförhållande
till sakägare.

§ 3.

Till förrättningsmannen hade inkommit skrivelse, enligt vilken Lars Rasmusson, Frörum 5, och Per A. Svensson, Frörum 7, förenade sig med sökanden. Denna föreningshandling /bil2/, som upplästes, vidhölls vid förfrågan därom, vilket styrktes av synemännen genom anteckning å akten.

§ 4.

Sökandena yrkade anläggandet av täckta avloppsledningar till sådant djup och dimensioner, att deras vattenskadade mark kunde torrläggas till lagenligt djup för åker samt att kostnaderna skulle fördelas enligt lag.

§ 5.

Lars Rasmusson förklarade att ^{han} tills vidare ej ville begära den i nya vägen befintliga vägtrummans ytterligare sänkning.

§ 6.

Förrättningsmannen kungjorde, att synemännen omedelbart efter sammanträdet komme att vidtaga för ärendets vidare handläggning nödiga undersökningar och värderingar och att nytt sammanträde komme att hållas å samma lokal måndagen den 29 innevarande oktober månad kl. 10 f.m., till vilket företag inga andra kallelser än detta meddelande komme att utgivas.

§ 7.

Då intet vidare förekom upplästes protokollet och slöts sammanträdet.

Ort och tid som ovan.

Lennart Holmström

Statens lantbruksingenjör.

Gustaf Nilsson

Arvid Nilsson.

År 1934 den 29 oktober.

Denna dag sammanträdde åter förenämnda synemän i Frörum varvid följande sakägare tillstädeskommo:

Per Svensson, Frörum,

Lars Rasmusson, "

Edvin Andersson, "

§ 8.

Förrättningsmannen framlade det upprättade dikningsförslaget samt uppläste hävdeförteckning, ägobeskrivning och värderingslängd i sammandrag /bil.3/ kostnadsberäkning /bil.4/ och kostnadsfördelningslängd /bil.5/.

§ 9.

Synemännen avgåvo sitt utlåtande /bil.6/.

§10.

Det beslöts att företagets styrelse skulle bestå av tre medlemmar. Härtill valdes Per Svensson, Frörum, Lars Rasmusson, Frörum, och Edvin Andersson, Frörum.

§ 11.

Till ordförande i styrelsen utsågs Edvin Andersson, Frörum pr Fågeltofta; och skulle till företaget hörande handlingar och ritningar förvaras av ordföranden.

§ 12.

Räkning å förrättningskostnaderna bifogades protokollet /bil.7/.

§ 13.

Då intet vidare förekom upplästes dagens protokoll och för-

klarades förrättningen avslutad.

Ort och tid som ovan.

Lennart Holmström

Statens lantbruksingenjör

Gustaf Nilsson

Arvid Nilsson.

Bil. 1.

Till länsstyrelsen i Kristianstads län.

Härmed anhålles vördsamt om förordnande för behörig förrättningsman att i enlighet med gällande vattenlag verkställa syn å avloppsdike genom och från vattenskadade äger till nr 5 Frörum i Fågeltofta socken av Kristianstads län.

Samtliga av företaget berörde torde först av förrättningsmannen kunna med säkerhet angivas.

Frörum den 21 mars 1934.

Edvin Andersson

Bevittnas:

Lars Kullman

Henning Modig.

R e s o l u t i o n .

Jämlikt 10 kap. 33 § vattenlagen förordnar länsstyrelsen statens lantbruksingenjör Lennart Holmström att i enlighet med föreskrifterna i ovan åberopade lag, därest laga hinder ej möter, verkställa den uti bilagda ansökan påkallade förrättning; skolande sökanden tillställa förrättningsmannen detta förordnande.

Kristianstads landskansli den 7 maj 1934.

På länsstyrelsens vägnar:

Gösta Ek

C. Rich. Lundberg

Bil. 2.

Undertecknade markägare förena sig härmed med sökanden av den syneförrättning enligt vattenlagen som avser törrläggning av mark inom Frörums by i Fågeltofta socken av Kristianstads län och önska vi att undersökningen utsträcket genom våra marker.

Frörum den 20 augusti 1934.

Edvin Andersson n:o 5, Frörum

Lars Rasmusson n:o 5, Frörum

Per A. Svensson n:o 7, Frörum

Förestående föreningshandling är uppläst vid laga syneförrättning den 1 oktober 1934 och vidhölls betyga

Lennart Holmström

Statens lantbruksingenjör

Gustaf Nilsson

Arvid Nilsson.

A r e a l								Nuvarande värde			Blivande värde			Förbättringsvärde			
Åker		Äng och odlingsmark		Annan duglig mark		Impediment och högl. mark		pr har	pr ägofigur		pr har	pr ägofigur		pr har	pr ägofigur		
Har	ar	Har	ar	Har	ar	Har	ar	Kr.	Kr.	öre	Kr.	Kr.	öre	Kr.	Kr.	öre	
7		8		9		10		11		12		13		14		15	

Hemmantal	Registernummer	Littera å kartan	<u>Socken</u> , by och hemman	Delägares namn, hemvist m. m. samt ägobeskrivning	Ägofigurens nummer
1	2	3	4	5	6
29/480	11 7	A	<u>Fågeltofta socken.</u> Frörum	<u>Per Svensson</u> åker, mylla på lerbl. grus " <u>Summa</u>	1 2 3 4 5 6 7
3/128	6 av 7	Aa	"	<u>Per Svensson</u> åker, mylla på lerbl. grus " " " " " " " " väg imp. <u>Summa</u>	8 9 10 11
5/256	4 av 5	B	"	<u>Lars Rasmusson</u> äng, mylla på lerbl. grus " " " " " " " " " " " " odlingsmark, " åker väg imp. <u>Summa</u>	12 13 14 15 16 17 18

A r e a l								Nuvarande värde			Blivande värde			Förbättringsvärde		
Åker		Äng och odlingsmark		Annan duglig mark		Impediment och högl. mark		pr har	pr ägofigur		pr har	pr ägofigur		pr har	pr ägofigur	
Har	ar	Har	ar	Har	ar	Har	ar	Kr.	Kr.	öre	Kr.	Kr.	öre	Kr.	Kr.	öre
7		8		9		10		11	12		13	14		15	16	
	62.5							840	525	-	1400	875	-	560	350	-
	28.5							420	119	70	1400	399	-	980	279	30
	50.0							420	210	-	1400	700	-	980	490	-
	42.0							560	235	20	1400	588	-	840	352	80
	44.0							840	369	60	1400	616	-	560	246	40
	62.0							560	347	20	1400	868	-	840	520	80
	32.5							280	91	-	1400	455	-	1120	364	-
3	21.5								1897	70		4501	-		2603	30
	13.5							960	129	60	1200	162	-	240	32	40
	52.0							360	187	20	1200	624	-	840	436	80
	26.5							480	127	20	1200	318	-	720	190	80
						08.0										
	22.0					08.0			444	-		1104	-		660	-
			08.0					300	24	-	1000	80	-	700	56	-
			06.5					400	26	-	1000	65	-	600	39	-
			22.0					480	105	60	~~1200~~ ⁹⁶⁰	211	20	480	105	60
			07.0					360	25	20	~~1200~~ ⁹⁶⁰	67	20	600	42	-
			17.0					20	3	40	200	34	-	180	30	60
	47.5							840	399	-	1400	665	-	560	266	-
						08.0										
47.5		60.5				08.0			583	20		1122	40		539	20

Hemmanstal	Registreringsnummer	Littera å kartan	<u>Socken</u> , by och hemman	Delägares namn, hemvist m. m. samt ägobeskrivning	Ägarens nummer
1	2	3	4	5	6
5/256	av 5 ⁴	G	Frörum	<u>Edvin Andersson</u> åker, mylla på lerbl. grus " " " " " " odlingsmark " " " "	19 20 21 22 23 24 25
				<u>Summa</u>	
12/256	5 ³	Ca	"	<u>Edvin Andersson</u> åker, mylla på lerbl. grus " " " "	26 27 28
				<u>Summa</u>	
			<u>Fågeltofta socken.</u>	<u>Sammandrag.</u>	
29/480	7 ¹¹	A	Frörum	Per Svensson	
3/128	av 7 ⁶	Aa	"	d:sme	
5/256	av 5 ⁴	B	"	Lars Rasmusson	
5/256	av 5 ⁴	C	"	Edvin Andersson	
12/256	5 ³	Ca	"	d:sme	
				<u>Summa</u>	

A r e a l								Nuvarande värde			Blivande värde			Förbättringsvärde			
Åker		Äng och odlingsmark		Annan duglig mark		Impediment och högl. mark		pr har	pr ägofigur		pr har	pr ägofigur		pr har	pr ägofigur		
Har	ar	Har	ar	Har	ar	Har	ar	Kr.	Kr.	öre	Kr.	Kr.	öre	Kr.	Kr.	öre	
7		8		9		10		11		12		13		14		15	
15.5								980		151 90		11400		217 -		420	
23.0								560		128 80		11400		322 -		840	
13.5								700		94 50		11400		189 -		700	
20.0								600		120 -		1200		240 -		600	
32.0								360		115 20		⁹⁶⁰ 1200		307 20		600	
16.5								480		79 20		¹⁰⁸⁰ 1200		179 20		600	
		02.0						40		80		200		4 -		160	
1 20.5		02.0						690 40				1157 40				767 -	
64.0								420		268 80		11400		896 -		980	
24.5								280		68 60		11400		343 -		1120	
17.0								420		71 40		11400		238 -		980	
105.5								408 80				1177 -				1068 20	
3 21.5 ¹								1897 70				4501 -				2603 30 ¹	
92.0 ¹				08.0				444 -				1104 -				660 - ¹	
47.5 ¹		60.5 ¹		08.0				583 20				1122 40				539 20 ¹	
1 20.5 ¹		02.0 ¹						690 40				1157 40				767 - ¹	
1 05.5 ¹								408 80				1177 -				1068 20 ¹	
6 87.0 ¹		62.5 ¹		16.0				4024 10				9661 80				5637 70 ¹	
Frörum den 29 okt. 1934.																	
Lennart Holmström																	
Statens lantbruksingenjör																	
Gustaf Nilsson																	
Arvid Nilsson																	

Kostnadsförslag

Läge	Längd m.	Arbete, jordmån m. m.	Antal	à pris	Kostnad		Kostnad		Summa	
					Kr.	öre	Kr.	öre	Kr.	öre
1	2	3	4	5	6	7	8	9	10	
Prorum n:o 5 dikningsföretag av år 1934.										
0-5+76 5+94-8+50	832	<u>Dikessträcken A-B-C.</u>								
0-1+81	181	Schaktning för täckt ledning, rörens läggning, dikesjordens Återfyllning m.m. 1m.	181	1.60	289	60				
0-1+81	181	10" cementrör m. fläns bl.1:4	181	2.-	362	-	651	60		
1+81-5+42	361	Schaktning för täckt ledning, rörens läggning, dikesjordens Återfyllning m.m. 1m.	361	1.50	541	50				
5+42-5+54	12	d:o d:o /genom f.d. landsväg/	12	10.-	120	-				
5+54-5+76	22	d:o d:o	22	1.30	28	60				
1+81-5+76	395	9" cementrör m. fläns bl.1:4	395	1.75	691	25	1381	35		
5+94-7	106	Schaktning för täckt ledning, rörens läggning, dikesjordens Återfyllning m.m. 1m.	106	0.80	84	80				
5+94-7	106	10" cementrör m. fläns bl.1:4	106	2.-	212	-	296	80		
7-7+59	59	Schaktning för täckt ledning, rörens läggning, dikesjordens Återfyllning m.m. 1m.	59	1.-	59	-				
7-7+59	59	9" cementrör m. fläns bl.1:4	59	1.75	103	25	162	25		
7+59-8+50	91	Schaktning för täckt ledning, rörens läggning, dikesjordens Återfyllning m.m. 1m.	91	1.-	91	-				
		Överföres			91	-	2492	00		

Läge	Längd m.	Arbete, jordmån m. m.	Antal	å pris	Kostnad		Kostnad		Summa	
					Kr.	öre	Kr.	öre	Kr.	öre
1	2	3	4	5	6		7		8	
		Överfört				91 -	2492 -			
7+59-3+50	91	5" tegelrör st.	310	0.30		93 -	184 -			
0+48, 1+81, 3+27, 4+26, 5+54, 5+94, 6+50, 7+7+59, 8+50, 5+20		Intagn.brunnar och lock av betong, enl. ritning st. 11	40.-				440 -			
		För oförutsedda fall, arbetets tillsyn m.m. tillägges c:a 10 %					314 -			
		<u>Summa</u>					3430 -			
7-11+19	219	<u>Dikessträcken B-D.</u>								
7-10	100	Schaktning för täckt ledning, rörens läggning, dikesjordens återfyllning m.m. lm.	100	1.50	150 -					
7-10	100	9" cementrör m. fläns bl.1:4 "	100	1.75	175 -		325 -			
10-11+19	119	Schaktning för täckt ledning, rörens läggning, dikesjordens återfyllning m.m. lm.	119	1.80	214 20					
10-11+19	119	5" tegelrör st.	410	0.30	123 -		337 20			
10,11+19		Intagn.brunnar och lock av betong, enl.ritn. st. 2	40.-				80 -			
		För oförutsedda fall, arbetets tillsyn m.m. tillägges c:a 10 %					77 80			
		<u>Summa</u>					820 -			
		<u>Sammandrag.</u>								
0-8+50	832	Dikessträcken A-B-C					3430 -			
7-11+19	219	" B-D					820 -			
	1051	<u>Summa</u>					4250 -			
Frörum den 29 okt. 1934.										
Lennart Holmström Statens lantbruksingenjör										

Yrskuds fördelningslängd för Fröium no 5 delningsföretag
ao ai 1934.

Husnummer	Registernummer	Littera i korten	Föreläggare	Sägare	Förbruknings- ränte		Förbrukningstal	Förbruknings- kostnad		Förbruknings- kostnad	
					kr.	ö.		kr.	ö.	kr.	ö.
Sägare											
Färdlösa räkna											
29/480	7"	A	Förmän	Per Jonsson	5"	2603	30	46.177	1962	52	128 73
3/128	207 ⁶	Aa	"	Omne	"	660	-	11.707	497	55	32 63
5/256	205 ⁴	B	"	Lars Persson	5"	539	20	9.564	406	47	26 66
5/256	205 ⁴	C	"	Edvin Andersson	5"	767	-	13.605	578	21	37 93
12/256	5 ³	Ca	"	Omne	"	1068	20	18.947	805	25	52 82
Summa						5637	70	100.000	42.50	-	278 77
Förmän den 29 okt. 1934. Lennart Holmström Status lantbrukareingenjör											
Gustaf Nilsson						And Nilsson					

U T L Å T A N D E

avgivet vid syneförrättning enligt vattenlagen angående avloppsdiken inom Frörum n:o 5 och 7 av Fågeltofta socken, Kristianstads län.

1:o. Företaget, som avser torrläggning av åker och äng är enligt synemännens förmenande att hänföra till dikning. Mot företagets utförande på sätt i detta utlåtande närmare anges finnes enligt synemännens förmenande ej något laga hinder.

2:o. Sökande till företaget äro:

Per Svensson för Frörum ⁶ 11
7, 7

Lars Rasmussen för " ⁴
5

Edvin Andersson för " ³
5

Företagets utsträckning är beroende av sökandenas yrkanden och förfintliga fallförhållanden och omfattar syneförrättningen i anledning härav de dikessträckor, som å hithörande plankarta äro utmärkta med röd linjer och bokstäverna A-B-C och E-D.

3:o. Den vattenskadade mark, som av företaget tillskyndas bättnad är avfattad å hithörande plankarta. Såsom betalningsskyldig till företaget anses all mark, vars torrläggning till 1.2 meters djup är beroende av dikning och som genom denna vinner möjlighet till förbättrad torrläggning, d.v.s. all mark, belägen under en kurva, avvägd till 1.2 meters höjd över vanligt medelvattenstånd i diket med tillägg för behöfvlig höjdskillnad

mellan detta vattenstånd och eventuella täckdikessögen samt för fall åt sidorna mot diket räknat, vilket fall beräknats lika med markytans, dock ej överstigande 1.5:1000.

410. Den i föreliggande fall uppkommande båtnaden består i höjning av jordens alstringsförmåga.

Enär jordägarnas deltagningsskyldighet i företaget är beroende av den värdeförändring, som tillskyndas jorden genom företagets utförande, har denna värdeförändring måst utrönas. För detta ändamål hava synemännen åsatt varje ågofigur ett värde, som i kronor uttrycker jordens värde efter företagets utförande.

Vid denna värdering har hänsyn tagits till jordens naturliga beskaffenhet såväl till matjord som alv samt till dess belägenhet men ej till jordens mer eller mindre goda brukning och därav uppkommande större eller mindre växtkraft.

Jordens värde före företagets utförande anse synemännen vara i det stora hela en produkt av dess värde i fullt torrlagt skick och den större eller mindre grad av försumpning, jorden lider av. Jord som ligger i jämnhöjd med eller under den försumpande vattenytan, har grad 0.0, anses sålunda för närvarande sakna värde. Jord, som ligger i jämnhöjd med eller högre än kurvan för den vattneskadade marken, har grad 1.0, d.v.s. dess värde före och efter företagets utförande sammanfalla.

Höjdskillnaden mellan den försumpande vattenytan och kurvan delas i tio höjdgrader med sinsemellan lika höjdskillnad.

Varja ågofigurernas höjdläge motsvaras alltså av en viss för-

sumpningsgrad. Denna är uträknad för varje figurs medelhöjd.

Genom reduktion av ägofigurernas blivande värde med denna för varje ägofigur uträknade grad erhålles ägofigurens nuvarande värde. Skillnaden mellan dessa två värden motsvarar den genom företagets utförande uppkommande förbättringen. Denna är uträknad för varje ägolott och återfinnes i värderingslängdens kolumner 15 och 16.

510. För att den beräknade jordförbättringen skall kunna ernås måste dikningsarbetet verkställas i full överensstämmelse med förslaget, som är upprättat med hänsyn tagen till framrinnande vattenmängd, markens lutningsförhållanden, dikningsarbetenas ändamål m.m.

Nederbördaområdet är direkt inmätt och utgör:

1 punkt 0+28	✓ 34 hektar
1+81	✓ 29.5 "
3+27	✓ 24.5 "
4+26	✓ 22 "
5+20	18.5 "
5+54	17.5 "
5+94	17 "
6+50	✓ 15.5 "
B	15 "
7+59	6.5 "
C	4 "
10	7.5 "
D	✓ 6 "

På sökandenas yrkanden och med stöd av bestämmelserna i vattenlagens kap. 7 § 4 bestämma synemännen, att diken skola göras täckta.

Vid bestämmandet av rördimensionerna hava synemännen utgått från en största avrinning av 1 sekundliter pr hektar.

För övrigt hänvisas till plan-, profil- och sektionsritningarna samt till kostnadsförslaget.

6:0. Brobyggnade förekomma ej. Den genom allmänna vägen å sträckan 5+76-5+94 befintliga rörledningen bibehålles i sitt nuvarande skick.

7:0. Framställning om ersättning för skada å växande gröda på grund av företagets utförande skall göras skriftligen till arbetsstyrelsen och senast den dag, då företaget genom avsyningsbevisets uppläsande å allmänt sammanträde med saksägarna förklarats avsynat och godkänt. Ersättningsbeloppet skall bestämmas av två stycken av arbetsstyrelsen tillkallade ojäviga män.

För övrigt skola inga ersättningar utgå.

8:0. Torrläggningssamfälligheten skall utgöra en avdelning och till grund för fördelningen av samtliga med företaget förenade kostnader av vad slag de vara må skall läggas de båtnadsvärden, som finnas angivna i värderingslängdens kolumner 15 och 16. I kostnadsfördelningslängden finnas med iakttagande härav angivet vars och ens deltagningsskyldighet i förbättringsvärde och pro-

centtal samt den kostnad, som i enlighet med det upprättade kostnadsförslaget åligger varje sakägare.

9:10. Företaget skall benämnas "Frörum n:o 5 dikningsföretag av år 1934."

Dessa angelägenheter skola handhavas av en arbetsstyrelse, som väljes på allmänt sammanträde med sakägarna enligt föreskrifterna i vattenlagens kap. 7:64.

Arbetsstyrelsens åligganden äro:

att jämlikt föreskrifterna i vattenlagens kap. 7:62 anmäla styrelseval hos länsstyrelsen;

att å offentlig auktion eller genom infordrande av anbud försälja arbetet på förmanligaste sätt samt till entreprenör, som kan av statens lantbruksingenjör i länet godkännas;

att själv och genom tillkallande av sakkunnig person övervaka arbetets utförande i full överensstämmelse med det upprättade förslaget;

att verkställa behövliga utdebiteringar och fördelningara av kostnaderna;

att föra räkenskaper över arbetet och årligen redovisa dessa för delägarna;

att genom kringssänd kallelselista, å vilken kallade delägare teckna sina namn eller på annat sätt i vattenlagens kap. 7:64

fastställt sätt, senast åtta dagar i förväg, vid behov, dock minst en gång årligen kalla delägarna till sammanträde för gemensamma angelägenheters dryftande;

att ombesörja dikenas vidmakthållande och upprensning å årstid,

då växande gröda därför minst tager ökade, samt

att i övrigt vidtaga alla åtgärder som kunna befrämja arbetets verkställande och vidmakthållande.

10:10. Beträffande arbetets utförande stadga synemännen:

att innan arbete påbörjas skall

1/ denna syneförrättning hava vunnit laga kraft;

2/ länsstyrelsen hava underrättats om styrelseval;

att arbetet skall vara fullbordat inom utgången av år 1935;

att arbetet skall anses lagligen avslutat, då godkännande avsy-

ningsbevis lämnats av statens lantbruksingenjör eller dennes ställ-

företrädare och detta bevis blivit å gemensamt sammanträde för

delägarna uppläst;

att arbetet skall utföras i full överensstämmelse med det upprät-

tade förslaget, dock att mindre ändringar, som under arbetets ut-

förande kunna visa sig lämpliga beträffande dikenas läge och annat,

som ej inverkar minskande på torrläggningens djup eller på avrin-

nngen och varom berörda sakägare äro eniga, må efter hörande

av statens lantbruksingenjör och efter hans skriftliga medgivande

företagas;

att cementrören skola gjutas av svensk cement, i blandning mag-

rast 1:4, att de skola godkännas av statens lantbruksingenjör

eller dennes ombud innan de nedläggas och att deras läge skall

kontrolleras av statens lantbruksingenjör eller dennes ombud innan

de hüljas;

att den, som åtagit sig arbetets ej må orhålla slutlikvid för-

rån arbetet i sin helhet godkänts av statens lantbruksingenjör eller den han i sitt ställe sätter.

11:o. Rensning av brunnar skall ske minst två gånger årligen och så ofta behovet det påkallar. Koppling direkt till rörsträng förbjudes såvida ej statens lantbruksingenjör därtill givit sitt skriftliga tillstånd.

12:o. Kostnaderna för denna synförrättning skola vid förrättningens avslutande av sökandena förskjutas men gäldas av samtliga sakägare på sätt i detta utlåtande föreskrives om företaget kommer till utförande.

13:o. Är någon missnöjd med åtgärd eller beslut under denna synförrättning eller med detta synemännens utlåtande ingive inom sextio dagar från den dag förrättningen förklarats avslutad sina till Söderbygdens vattendomstol i Stockholm ställda besvär. I besvären skola fullständigt upptagas klagandens alla påstående och skälen därfor och skola vid besvären fogas de handlingar, klaganden vill åberopa till stöd för ändringssökandet. Besvären skola ingivas i tre exemplar.

Frörum den 29 okt. 1934.

Lennart Holmström

Statens lantbruksingenjör

Gustaf Nilsson

Arvid Nilsson

ARVODESRÄKNING

Bil. 7.

för laga syneförrättning angående *Förnum* no 5 *dikningsförlag* av år *1934* *uti*

Fagelsta socken och *Krisbaislads* län,
upprättad enligt nedanstående §§ i lantbruksingenjörstaxan av den 27 juni 1930.

År och månad	Dag	A r b e t e	An- tal	å kr.				
					Kr.	öre	Kr.	öre
1	2	3	4	5	6		7	
		Kallelser och kungörelser, § 5, ...	<i>6</i>	<i>0,50</i>			<i>3</i>	<i>-</i>
		Ägomätning: i skala 1. 4000, §§ 6—10						
		a) för mättningsområdets gränser enl. tariff I,						
		1) i åker, raklinje		<i>1,50</i>				
		krokinje		<i>3,00</i>				
		i annan mark, raklinje	<i>9.5</i>	<i>3,00</i>	<i>7</i>	<i>50</i>		
		krokinje		<i>6,00</i>				
		2) för strandsträckor utefter sjö o. vattendrag med bredd över 15 m.						
		i åker, raklinje		<i>3,00</i>				
		krokinje		<i>5,00</i>				
		i annan mark, raklinje		<i>5,00</i>				
		krokinje		<i>11,00</i>				
		3) för strandsträckor utefter mindre vattendrag, bredd 10—15 meter						
		i åker, raklinje		<i>1,00</i>				
		krokinje		<i>2,00</i>				
		i annan mark, raklinje		<i>2,00</i>				
		krokinje		<i>5,00</i>				
		b) för mättningsområdets olika ägoslag, ägofigurer och areal enl. tariff II						
		åker, medelareal <i>34</i> ar	st.	<i>2.0</i>	<i>0.24</i>	<i>4</i>	<i>80</i>	
		har	har	<i>6.87</i>	<i>0.78</i>	<i>5</i>	<i>35</i>	
		äng och odlingsmark, medelareal <i>10</i> ar	st.	<i>6</i>	<i>0.05</i>		<i>30</i>	
		har	har	<i>0.625</i>	<i>1.46</i>		<i>91</i>	
		annan mark och impediment, medelareal <i>8</i> ar	st.	<i>2</i>	<i>0.05</i>		<i>10</i>	
		har	har	<i>0.16</i>	<i>0.78</i>		<i>12</i>	
		Tillägg för mätning i skala 1:						
		c) för vattenavlopp enl. tariff III med en medelbredd av <i>>15</i> 10—15 m. <i><10</i>						
		i åker o. d., raklinje	km.					
		krokinje	"					
		i annan mark, raklinje	"					
		krokinje	"					
		d) för textning, skala o. d., 1:sta <i>regalarket</i> blad <i>blad</i>				<i>4</i>	<i>-</i>	
		övriga <i>regalark</i> blad <i>blad</i>					<i>23</i>	<i>08</i>
		Överföres					<i>26</i>	<i>08</i>

1	2	3	4	5	6	7
1934		Överfört				26 08
20/8 - 23/8		Avvägning:				
		a) avvägning, längdmätning o. d., § 46, mom. 4 dagar	2	12,00	24 -	
		b) ytavvägning, § 11, mom. 1, tariff IV				
		i öppen mark, medelantal punkter pr har har	8	0,50	4 -	
		avvägda punkter st.	74	0,03	2 22	
		i annan mark, medelantal punkter pr har har				
		avvägda punkter st.				
		c) begränsningskurva, § 11, mom. 2:				
		i öppen mark km.	2,5	2,00	5 -	
		i annan mark "		5,00		35 22
		Arealuträkning, § 13, tariff V, medelareal 2,7 ar, st.	28	0,05	1 40	
		har	7,655	0,10	76	2 16
		Ägobeskrivning, § 14, ägofigurer st.		0,04		1 50
		Markvärdering:				
		a) uppskattning och värdering, § 46, mom. 5 dagar		12,00		
		b) gradtabell eller kurva, § 16, mom. 1,				
		för första kilometern av avlopps längd km.			4 -	
		för övriga kilometer st.		1,50		
		c) uträkning därmed av värde pr ytenhet, § 16, mom 2, värdetal st.	52	0,06	3 12	
		d) uträkning av förbättring eller försämring, § 17 ägofigurer "	26	0,12	3 12	10 24
		Längdprofil, § 19 längdskala 1: 4000				
		a) uppritning enl. tariff VI, 1) endast markyta km.	1,069	3 -	3 20	
		2) befintligt avlopp ell. vall "				
		Tvärsektioner §§ 21 och 22 i skala 1:100,				
		vid uppritning av endast befintlig eller ny sektion st.	6	0,12	72	
		"				
		vid uppritning av såväl befintlig som ny sektion "				
		"				
		"				
		"				
		Antal profil- och sektionsritningar "	1	3,00	3 -	6 92
		Hydrografisk utredning, §§ 23 och 48, grundbelopp			2 -	
		för vattenområdets areal km. ²		0,02		
		dagar	1/2	12,00	6 -	8 -
		Dimensionsberäkning, § 24				
		a) för öppet avlopp, utan särskild beräkning km.		3,50		
		tillägg för särskild beräkning av dimensionerna "		1,00		
		" " våta sektionsarean vid h. v. y. 0,50 kr. pr m ² "				
		nämligen m ² sektion på "				
		" " " "				
		" " " "				
		" " " "				
		b) täckt ledning, 1) inre diameter intill 20 cm. "		6,00	6 -	
		2) " " över 20 " "		10,00	10 -	16 -
		Inritning å kartan av avlopp och vallar, § 26 grundbelopp			1	
		tillägg för varje cm. verkligt mått å kartan cm.	2,7	0,03	81	1 81
		Överföres				107 93

1	2	3	4	5	6	7
		Överfört				107 93
		Arbetsbeskrivning, § 27, 1:sta sidan			3 —	
		tillägg för övriga sidor	st.	2,00		
		Kostnadsberäkning, § 28, a) nyanläggning	km.	1.069 2,50	267	
		därjämte 25 öre pr m ² av våta sektionensarean vid h. v. y.				
		nämligen m ² sektion på	"			
		b) vid förändring av befintligt avlopp	"	4,00		
		därjämte 50 öre pr m ² av våta sektionensarean vid h. v. y.				
		lika som tillägget för dimensionsberäkningar				
		c) av kostnadsförslagets slutsumma 0,1 % (broar och vallar inberäknade)			4 25	692
		Förslag till invallning, § 29			6 —	
		a) Konstruktion och dimensionering av vallar				
		b) Inläggning av vallkrön	km.	0,50		
		c) Uppritning av tvärsektioner	st.	0,25		
		d) Kostnadsberäkning	km.	3,00		
		§ 46 Förslag till pumpstation	dagar	12,00		
		Förslag till bro och trummbyggnad, §§ 33—35 och 38				
		Antal särskilda ritningar		3,-		
		Dimensionsberäkning		8,00		
		Ritarbete				
		för särskilt konstruerat landfäste	st.	4,00		
		Kostnadsberäkning				
		för särskilt konstruerade landfästen	st.	4,00		
		Grundförstärkning	m ²	0,10		
		Införande av höjdsiffror å plankartan, § 39		0,01		74
		Översiktskarta § 41				
		Ersättningslängd, § 42, grundbelopp			1 50	
		antal ersättningar	st.	0,25		
		Kostnadsfördelning, § 43, grundbelopp			2 —	
		antal fastigheter	st.	5 0,30	1 50	
		tillägg för fastigheter i olika avdelningar	"	0,20		3 50
1/10,	29/10	Utlåtande och betänkande, § 45	sid.	7 3,00		21 —
		Sammanträden och upprättande av protokoll, § 46 mom. 1, dagar	1.5	12,00		18 —
		Särskild utredning, § 46, mom. 2	dagar	12,00		
	5/10	Utredning å länets lantmäterikontor rörande fastighetsgränser, jordregisternummer o. d., § 46, mom. 15	dagar	1/4 12,00		3 —
10/10		Förslag enl. § 46 mom. 15, brunn	"	1/4 12,00		3 —
		utlopp för täckt ledning	"	12,00		
		slanficka	"	12,00		
		Lösen för :				
		Kopia av plankartan § 51				164 09
		1 a) 1:sta regalarcket			10 50	
		blad				
		övriga regalarck				
		blad				
		b) efter kartans skala och ägofigurernas medelareal, tariff VII, skalan 1: 4000, medelareal 27 ar ägofigurer	st.	28 0.07	1 96	
		har 7.655 0.14	har	7.655 0.14	1 07	
		Överföres			13 53	

1	2	3	4	5	6	7
		Överfört			13 53	
		höjning för handkopia å ritpapper, 25 0/0			76	
		3) insättning av höjdlägestal st.	74	0,02	1 48	
		" " kanaler och diken, grundbelopp			1 75	
		tillägg för varje cm. verkligt mått å kartan, cm.	27	0,05	1 35	18 87
		Kopia av profil-, sektions-, bro och trumritningar, § 54,				
		1) enligt tariff VIII, endast markyta km.				
		befintligt vattendrag el. vall				
		nytt avlopp el. vall	1069	5.-	5 34	
		ändring av befintligt avlopp			72	
		2) tvärsektioner, originalritningens belopp				
		3) broar och trummor, " " st.		3,00		6 06
		4) för varje med rubrik, skalor o. d. försett blad				
		nedsättning för kopia å kalkerväv 25 0/0				
		Kopia av annan ritning, § 46, pumpstation, dagar		12,00		
		brunn, rörutlopp och slamficka	1/6	12,00		2 -
		Avskrift av synehandlingarna, § 55 sid.	25	0,55		13 75
		Översiktskarta i d:o, § 41				
		Summa kronor				40 68
		Övriga förrättningskostnader,				
		Lösen av förordnandet jämte kommissionärsarvode			8 -	
		Annonskostnader ang. sammanträden				
		Inbindning av förrättningshandlingar o. uppklistring av ritningar			2 -	10 -
		Arvode till biträdande förrättningsmannen				44 -
		Ersättning till gode männen enligt egna räkningar				20 -
		Kostnader för hantlangning, materialier o. d.				
		Summa kronor				74 -
		Sammandrag.				
		Förrättningsmannens arvode				164 09
		Lösen för kopior och avskrifter				40 68
		Övriga förrättningskostnader				74 -
		Summa kronor				278 77

Den, som icke åtnöjes med denna räkning, äger att inom tre månader från nedanstående dag klander därå anställa genom stämning till Järds och Ålv häradsrätt.

Frömm den 29 dec 1934.

Lennart Holmström
Statens lantbruksingenjör.

Att sakägarne erhållit en med denna lika lydande räkning betyga:

Förestående avskrift av synepro-
tokoll med bilagor 7 vidimeras.

Kronor kvitteras:

den 19

Lennart Holmström

L _____ 1★0731

14991

DIARIE Nr

K. LANTBRUKSSTYRELSEN

17 JUL. 1935

Betänkande

rörande

Frörum nr 5

dikningsföretag

av år 1934.

Postskrift

Genom Kungl. Maj:ts nådiga brev
den 23 maj 1935 fastställd till
efterrättelse vid arbetets utförande.
Stockholm den 21 juni 1935
På Kungl. Landbruksstyrelsens vägnar:
Albert Smith.

ÖVERSIKTSKARTA.

Skala 1:100.000.



Sedan delägarna i "Frörum n:o 5
dikningsföretag av år 1934" som avser
torrläggning av vattenskadade marker
till n:o 5 och 7 Frörum i Fågeltofta
socken av Kristianstads län, förklarat
sig vilja söka lån och anslag av all-
männa medel till företagets utförande,
får jag härmed därom avgiva följande av
ritningar och förslag åtföljda

B E T Ä N K A N D E.

Företagets ändamål.

Företaget avser bättre torrläggning av åker och ängsmark.

Belägenhet.

Avdikningsområdets belägenhet framgår av motstående över-
siktskarta där det markerats med röd färg.

Föregående rättslig utredning.

Företaget har föregåtts av syneförrättning enligt vatten-
lagen verkställd av undertecknad på förordnande av länsstyrelsen.

Mot syneförrättningen som slöts den 29 okt. 1934 har miss-
nöje ej anmälts vilket framgår av närslutna diariobevis /bil.C/.

Låne- och anslagssökande.

I förening, bil.D, daterad 1 dec. 1934 hava delägarna över-
enskommit att gemensamt hos Kungl.Maj:t göra underdånig ansökan
om största möjliga lån och anslag av allmänna medel till före-
tagets utförande.

Avdikningsområdets beskaffenhet.

Jordmånens beskaffenhet framgår av den till syneprotokollet fogade

ägobeskrivningen.

Nuvarande avdikning.

Området avvattnas för närvarande av mindre, öppna diken,

vilkas dimensioner dock äro allt för små för att tillåta markernas

rationella torrläggning för åker och äng.

Torrläggning.

Dikningsförslaget avser dessa öppna dikens nygrävning och er-

sättande med rördiken i den utsträckning som bifogade plan- och prö-

filritningar utvisa.

På grund av erfarenhet från närgränsande dikningsföretag med

samma jordbeskaffenhet torde inga sådana omständigheter förefinnas

som kunna verka hindrande på användandet av cementrör.

Areal, jordförbättring och kostnad.

Den i företaget ingående arealen och den genom dikningen

möjliggjorda jordförbättringen finnes angiven i till syneprotokol-

let fogad hävdeförteckning och värderingslängd och utgör:

åker	6.870 har
äng	0.625 "
med ett förbättringsvärde av	5637.70 kr.

Själva dikningskostnaden finnes angiven i till syneprotokollet

fogade kostnadsberäkningen samt i sammandrag i till detta betänkande

fogad kostnadsberäkning /bil.A/.

Samtliga kostnaderna utgöra för:

Dikningen	4250.- kr.
Syneförrättningen	278.77 "
Betänkandet	<u>81.- "</u>
Summa	<u>4609.77 kr.</u>

Deltagningsskyldighet.

Denna är reglerad genom bestämmelserna i synemännens laga kraftvunna utlåtande.

Hinder mot företaget.

Enär syneförrättningen vunnit laga kraft finnes ej något hinder mot företagets utförande.

Liknande företag i orten.

Närmast belägna med statsmedel understödda liknande företag torde vara "Tranås-Prörums dikningsföretag I,II,III,IV och V av år 1929".

Nu avhånslade företag har ej förut varit föremål för offentlig myndighets prövning.

Beräkning av lån och anslag.

Relativkostnaden för företaget utgör 0.82.

Den summa som således författningsenligt skall kunna utgå som bidrag ur Statens avdikningsanslag torde uppgå till 43.70 % av hela kostnaden eller 2014.47 kronor och lånet ur Statens avdikningslånefond till 2595.30 kronor.

Tillstyrkan.

Hänvisande till förestående utredning tillstyrker jag att till utförande av detta företag beviljas bidrag ur Statens av-

dikningsanslag med 2015 kronor och lån ur Statens avdikningslånefond med 2595 kronor.

Utförande.

Vid arbetenas utförande skall iakttagas vad i synemännens laga kraftvunna utlåtande bestämmes.

Arbetstid.

Till arbetenas utförande torde böra anslås en tidrymd av ett år.

Kristianstad 1 febr. 1935.

Lennart Holmström

Statens lantbruksingenjör

Bilagor.

- A Sammandrag av kostnaderna
- B Förteckning över fastigheter till vilka lån sökes
- C Diariebevis
- D Föreningshandling
- E Ett häfte synehandlingar
- F Ritningar i ett blad.

K O S T N A D S S A M M A N D R A G.

Dikesgrävningen			3495 -	
			~~4250~~	
Synoförrättningen	278	77		
Betänkandet	81	-	359	77
			3854	77
Summa			~~4609~~	77

Kristianstad 1 febr. 1935.

Lennart Holmström

Statens lantbruksingenjör

*) Minuteringen vidtagen av Kungl. Lantbruksstyrelsen med stöd av från förslagställaren inkommen ny kostnadsberäkning.

Vid arbetsplanens fastställande har kostnaden för förslaget beräknats till 3854 kronor 77 öre.

Stockholm den 21 juni 1935.

På Kungl. Lantbruksstyrelsens signal:
Albert Smith

Uppgift å de sökande av lån från Statens avdikningslånefond till utförande av "Frörum n:o 5 dikningsföretag av år 1934" för vilka lån tillstyrkes.

Hemmans- tal	Register- nummer	Littera- å kartan	Socken, by och hem- man	Delägare
			<u>Kristianstads län.</u>	
			<u>Fågeltofta socken.</u>	
12/256	3 5	Ca	Frörum	Edvin Andersson
5/256	4 av 5	C	"	" "
5/256	4 av 5	B	"	Lars Rasmussen
3/128	6 av 7	Aa	"	Per Svensson
29/480	11 7	A	"	" "

Kristianstad 1 febr. 1935.

Lennart Holmström

Statens lantbruksingenjör

Bil. C .

Att, såvitt framgår av härstädes fört vederbörligt diarium, besvär icke inom laga tid anförts över en enligt uppgift den 29 oktober 1934 avslutad laga syneförrättning angående företag, benämnt "Frörum n:o 5 dikningsföretag av år 1934" och avseende torrläggning av marker till n:o 5 och 7 Frörum i Fågeltofta socken, Kristianstads län; det varder härmed till bevis meddelat. Stockholm i Söderbygdens vattendomsstols kansli den 22 januari 1935.

Ex officio:

Sven Nordlund

Bil. D .

Undertecknade delägare i "Frörum n:o 5 dikningsföretag av år 1934" överenskomma härmed att gemensamt hos Kungl. Maj:t göra underdänig ansökan om största möjliga lån och anslag av allmänna medel till företagets utförande och uppdraga vi åt arbetsstyrelsens ordförande att underteckna alla härför erforderliga handlingar och kontrakt samt åt arbetsstyrelsen att utkvittera och mot redovisningsskyldighet handhava oss beviljade statsmedel.

Frörum 1 dec. 1934.

Edvin Andersson, Frörum n:o 5

Lars Rasmusson, " " 5

Pär A. Svensson, " " 7

Bevittnas:

Jenny Andersson

Bernt Persson

Frörum

Frörum

Förestående avskrift av handlingar tillhörande
den av Kungl. Maj:t den 23/5 1935. fast-
ställda arbetsplanen vidimeras;

[Handwritten signature]

2/2

7/11
35

L _____ 1-0731

14991

DIARIE Nr

K. LANTBRUKSSTYRELSEN

KONTRAKT. 17 JUL 1935

(Arbetslöshetsföretag).

Sedan Kungl. Maj:t den

23 maj 1935

för

"Frörum nr 5 dikningsföretag av år 1934" i Fågeltofta socken av

_____ KRISTIANSTADS LÄN _____

under föreskrift, att understödstagare skall vara skyldig underkasta sig den granskning från Riksdagens revisorers sida rörande statsunderstödet användning, som Kungl. Maj:t kan komma att föreskriva, beviljat *dels* ett *lån* av tvåtusenetthundrasjuttio (2.170)

kronor att utgå från *statens avdikningslånefond*

och *dels* ett *statsbidrag* utan återbetalningsskyldighet av ettusensexhundraåttio (1.680)

kronor att utgå från *reservationsanslaget till torr-*

läggningsföretag, ägnade att molverka arbetslösheten, ävensom fastställt en av statens

lantbruksingenjör L. Holmström

vid syneförrättning år 1934

upprättad arbetsplan med därtill hörande kostnadsförslag, ha ~~2~~ undertecknad, som av vederbörande intressenter utsetts till styrelse ~~av~~ *förtroendeman* för företaget,

med Kungl. Lantbruksstyrelsen, å Kungl.

Maj:ts och Kronans vägnar, avslutat följande kontrakt, varigenom jag för egen del samt å vederbörande intressenters i företaget vägnar åtag~~2~~ och förbind~~2~~ ^{oss} mig:

1:o) att utföra företaget i noggrann överensstämmelse med den av Kungl. Maj:t fastställda arbetsplanen med de eventuella ändringar däri, varom vederbörande myndighet må efter framställning besluta,

att, vid äventyr att bidragsrätten må kunna av Kungl. Maj:t förklaras förverkad, utan uppskov igångsätta företaget,

att fullborda arbetet till den 1 september 1936,

att vid företagets utförande iakttaga de föreskrifter, som av Kungl. Maj:t eller Lantbruksstyrelsen må hava meddelats,

att bestrida vad utöver beviljade statsmedel kan erfordras för företagets fullbordande, att gälda vederbörande förrättningsman tillkommande gottgörelse enligt taxa även i fråga om av Lantbruksstyrelsen beordrad avsyning av företaget,

att, när sådant av Lantbruksstyrelsen påfordras, företaget behörigen verifierade räkenskaper för företaget ävensom att, därest det skulle visa sig, att torrlägningskostnad, varför statsmedel beviljats, beräknats till högre belopp än den verkliga kostnaden, vidkännas motsvarande minskning av lånet och statsbidraget,

att eljest på anfordran lämna de uppgifter rörande företagets utförande, som i särskild ordning må föreskrivas,

att underhålla det utförda arbetet intill dess sådan underhållsskyldighet kan varda andra i laga ordning ålagd eller vederbörande från underhållsskyldigheten befriats, samt

att vid arbetets utförande ävensom i fråga om underhållsskyldighetens fullgörande underkasta ^{oss} mig Lantbruksstyrelsens inseende och kontroll;

2:o) att för tjänsteman, som av Lantbruksstyrelsen eller Väg- och Vattenbyggnadsstyrelsen förordnas att verkställa besiktning eller avsyning av arbetet eller inspektion av underhållsarbetet, tillhandahålla den för företaget fastställda arbetsplanen med därtill hörande handlingar och ritningar;

3:o) att i händelse avvikelse utan därtill i vederbörlig ordning erhållet tillstånd skett från den fastställda arbetsplanen, eller arbetet icke blivit fullbordat inom därför bestämd tid och Lantbruksstyrelsen ej heller meddelat anstånd med dess utförande, eller Kungl. Statskontoret skulle finna den säkerhet, som blivit ställd för till Statskontoret avgiven skuldförbindelse angående lånets återbetalning, icke vidare nöjaktig, och ny säkerhet, som av Statskontoret godkännes, icke varder inom bestämd tid avlämnad, eller den bestämda annuiteten icke varder i behörig tid erlagd, låta det ankomma på Kungl. Maj:t att inställa all vidare utbetalning av statsmedel samt att återfordra vad därav uppburits, beträffande lånet dock endast därest icke beslut om detsammes återbetalning och fördelning blivit meddelat, att inom viss angiven tid på en gång eller efter hand inbetalas till Statskontoret, ävensom att å sålunda lyftade och återburna medel erlagga fem procent årlig ränta från lyftningsdagen till dess återbetalning sker;

4:o) att ifråga om tid för lyftande av statsmedlen i mån av arbetets fortgång låta gälla vad Lantbruksstyrelsen därutinnan bestämmer; och skall, därest icke Kungl. Maj:t med avseende å särskilda förhållanden prövar skäligt annorlunda förordna, någon del av statsmedlen innestå i Statskontoret intill dess arbetet blivit vederbörligen avsynat och av Lantbruksstyrelsen godkänt;

5:o) att vid avslutandet av detta kontrakt för förvaring i Lantbruksstyrelsens arkiv till Styrelsen överlämna bestyrkt avskrift och kopia av de till den fastställda arbetsplanen hörande handlingar och ritningar, ävensom att, innan sista delen av statsmedlen lyftes, till Lantbruksstyrelsen överlämna fullständig beskrivning jämte ritning över sådan avvikelse från den fastställda planen, vartill vederbörligt tillstånd meddelats;

6:o) att bestrida eller gottgöra alla kostnader av vad beskaffenhet de vara må, som i följd av erhållna statsmedel föranledas för Statskontoret;

7:o) att för fullgörande av detta kontrakt ävensom, därest mot kontraktet brytes, för återbäring av lyftade statsmedel jämte därå upplupen ränta, ställa sådan säkerhet, som av Lantbruksstyrelsen godkännes;

8:o) att till Statskontoret avgiva med behörig borgen eller annan säkerhet försedd skuldförbindelse angående lånets återbetalning; samt

9:o) att fullgöra de övriga åtaganden, som enligt gällande författningar i ämnet åligga mottagare av ifrågavarande statsmedel.

Härav äro två lika lydande exemplar upprättade, av vilka vardera kontrahenten tagit ett.

Fröum den 5 juni 1935

Edvin Andersson

Att

Lantbrukaren Edvin Andersson
i Fröum

i bägges vår närvaro egenhändigt undertecknat förestående kontrakt, intyga:

G. J. Jansson

Adress

Fröum 7

Otto Johansson

Adress

Fröum 7

Med stöd av Kungl. brevet den 23 maj
1935 antager Kungl. Lantbruksstyrelsen,
å Kungl. Maj:ts och Kronans vägnar, detta
kontrakt.

Stockholm den 27 juli 1935.

På Kungl. Lantbruksstyrelsens vägnar

Carl Gustaf

Vederbörandes uppmärksamhet fästes å bestämmelserna i 13 kap. 17 § vattenlagen, vari stadgas att, därest det framtida underhållet försummas, Konungens Befallningshavande eller annan myndighet Konungen bestämmer äger själv bota bristen på den försumliges bekostnad.

0010-1

Arbetslöshetsföretag.

FÖREDRAGET
DEN 15 AUG. 1935

LANTBRUKSSTYRELSEN

DIARIE N: 15167
K. LANTBRUKSSTYRELSEN
19 JUL, 1935

ANMÄLAN

om utförda dagsverken m. m. vid torrlägningsföretaget

Frörum n: 5

dikningsföretag av år 1934

i Fågeltofta

socken av Kristianstads län,

utfört med statsbidrag från reservationsanslaget till torrlägningsföretag, ägnade att motverka arbetslösheten.

Statsbidrag 1680 kronor, beviljat den 20 maj 1935

Beräknad kostnad 3854 kronor 77 öre

Arbetet påbörjades den 15 dec 1934

Anmälan avser hela arbetstiden

månad 19

Antal under månaden utförda dagsverken:

av särskilt för arbetets utförande lejd arbetskraft 423

av annan arbetskraft

Summa dagsverken 423

Av dessa dagsverken äro ett antal av 270 utförda av personer, som förut varit arbetslösa.

Antal vid torrlägningsföretaget under månaden sysselsatta arbetare 2

Arbetet avslutades den 28 mars 1935

Ovanstående är riktigt uppgivet försäkras:

Frörum den 17 juli 1935
Edvin Andersson

Postadress

Fågeltofta

Denna anmälan skall för varje månad till Kungl. Lantbruksstyrelsen insändas i 3 exemplar senast den 5 i månaden näst efter den som i anmälan avses, eller, därest arbetet avslutats före utgången av sistnämnda månad, inom 5 dagar från arbetets slut.

Uppgift å de sökande av lån från Statens avdikningslånefond till ut-
förande av "Frörum n:o 5 dikningsföretag av år 1934" för vilka lån
tillstyrkes.

Hemmans- tal	Register- nummer	Littera å kartan	Socken,by och hem- man	Delägare
			<u>Kristianstads län.</u>	
			<u>Fågeltofta socken.</u>	
3/64	3			
12/256	5	Ca - 1	Frörum	Edvin Andersson
5/256	4			
	av 5	C - 1	"	" "
5/256	4			
	av 5	B - 1	"	Lars Rassmusson
3/128	6			
	av 7	Aa - 1	"	Per Svensson
29/480	11			
	7	A - 1	"	" "

Kristianstad i febr. 1935.

Samuel Toft

Statens lantbruksingenjör

1935 den 27 juli.

Uppgift jämslikt städgandet i 1 §, 1 stycket, av lag om kronans förvänerätt för avdikningslån den 14 juni 1929 (nr 164).

Företagets namn: "Frörum nr 5 dikningsföretag av år 1934" i Fågeltofta socken av Kristianstads län.

Lån 2.170 kronor från statens avdikningslånefond enligt Kungl. Maj:ts beslut den 23 maj 1935.

Lånet har beviljats för nödustående, i utredningen angående dotterns uppteagna fastigheter.

Socken, by
och hemman

Hental

Register-
nummer

Ägare

Kristianstads län.


Fågeltofta socken.

Frörum	3/64	5 ³	Håvin Andersson
"	5/256	av 5 ⁴	Bonsamme
"	5/256	av 5 ⁴	Lars Rasmussen
"	3/128	av 7 ⁶	Per Svensson
"	29/480	7 ¹¹	Bonsamme

Stockholm den 27 juli 1935.

I Kungl. Lantbrukstyrelsens vägnar

Olof Fredholm.

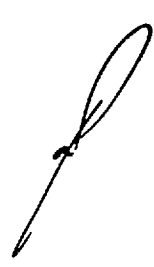

Sodl. 27/7 1935

DIARIE Nr 14992
K. LANTBRUKSSTYRELSEN
17 JUL 1935

Bevis

Över verkställd avsyning av torrlägningsföretag.

Företagets namn: Frörums nr 5 dikningsföretag av år 1934 i Fågeltofta socken av Kristianstads län.

Planen fastställd den 23 maj 1935.

Lån från statens avdikningslånefond 2.170 kronor.

Bidrag från reservationsanslaget till torrlägningsföretag, ägnade att motverka arbetslösheten, 1.680 kronor.

Kontrakt om arbetets utförande antaget av sökandena.

Fastställd arbetstid till den 1 september 1936.


Ordförande i företagets styrelse: lantbrukaren Edvin Andersson, Frörum pr Fågeltofta.

Avsyning verkställd av förste assistenten Lars Kullman.

Företaget befanns därvid vara i sin helhet utfört i överensstämmelse med den fastställda arbetsplanen, och tillstyrker jag dess godkännande.

Kristianstad den 15 juli 1935.

Emart. Comenius
statens lantbruksingenjör.

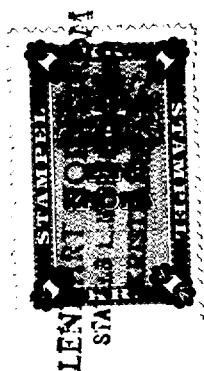

6