

Likheten med den av Kungl. Majt
den 13/12 1935 fastställda arbets-
planen bestyrkes:

Förslag
till dikning inom

Rörum

i Rörums socken, Kristianstads län,
upprättat vid syneförrättning enligt vattenlagen
år 1934 av

Statens lantbruksingenjör.






Registernummer

Rörums socken

A	Rörum	1 ²
Aa	"	3 ²
Ab	"	3 ⁹
Ac	"	3 ⁸

Genom Kungl. Maj:ts i sändiga brev
den 13 december 1935 fastställt till
iffrörättelse vid arbetets utförande.
Sjökobolag den 10 januari 1936
På Kungl. lantbruksstyrelsens ngnas.
Albert Sundin.


Rörums Bålbrobäckens dikningsföretag av år 1934

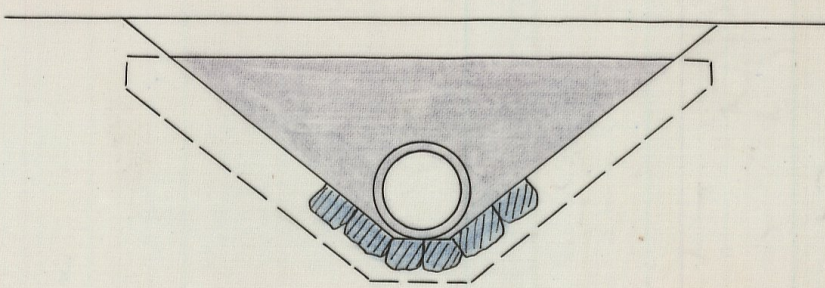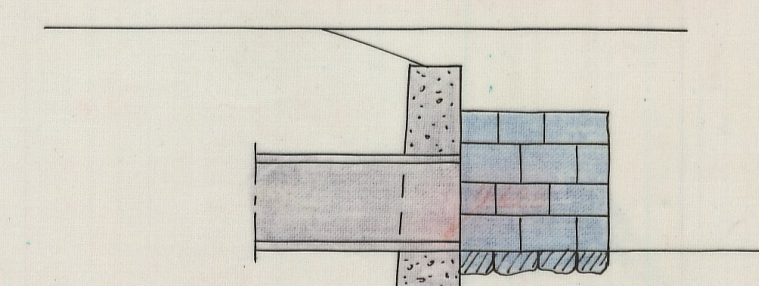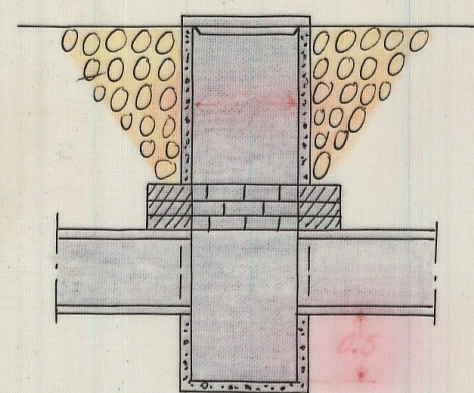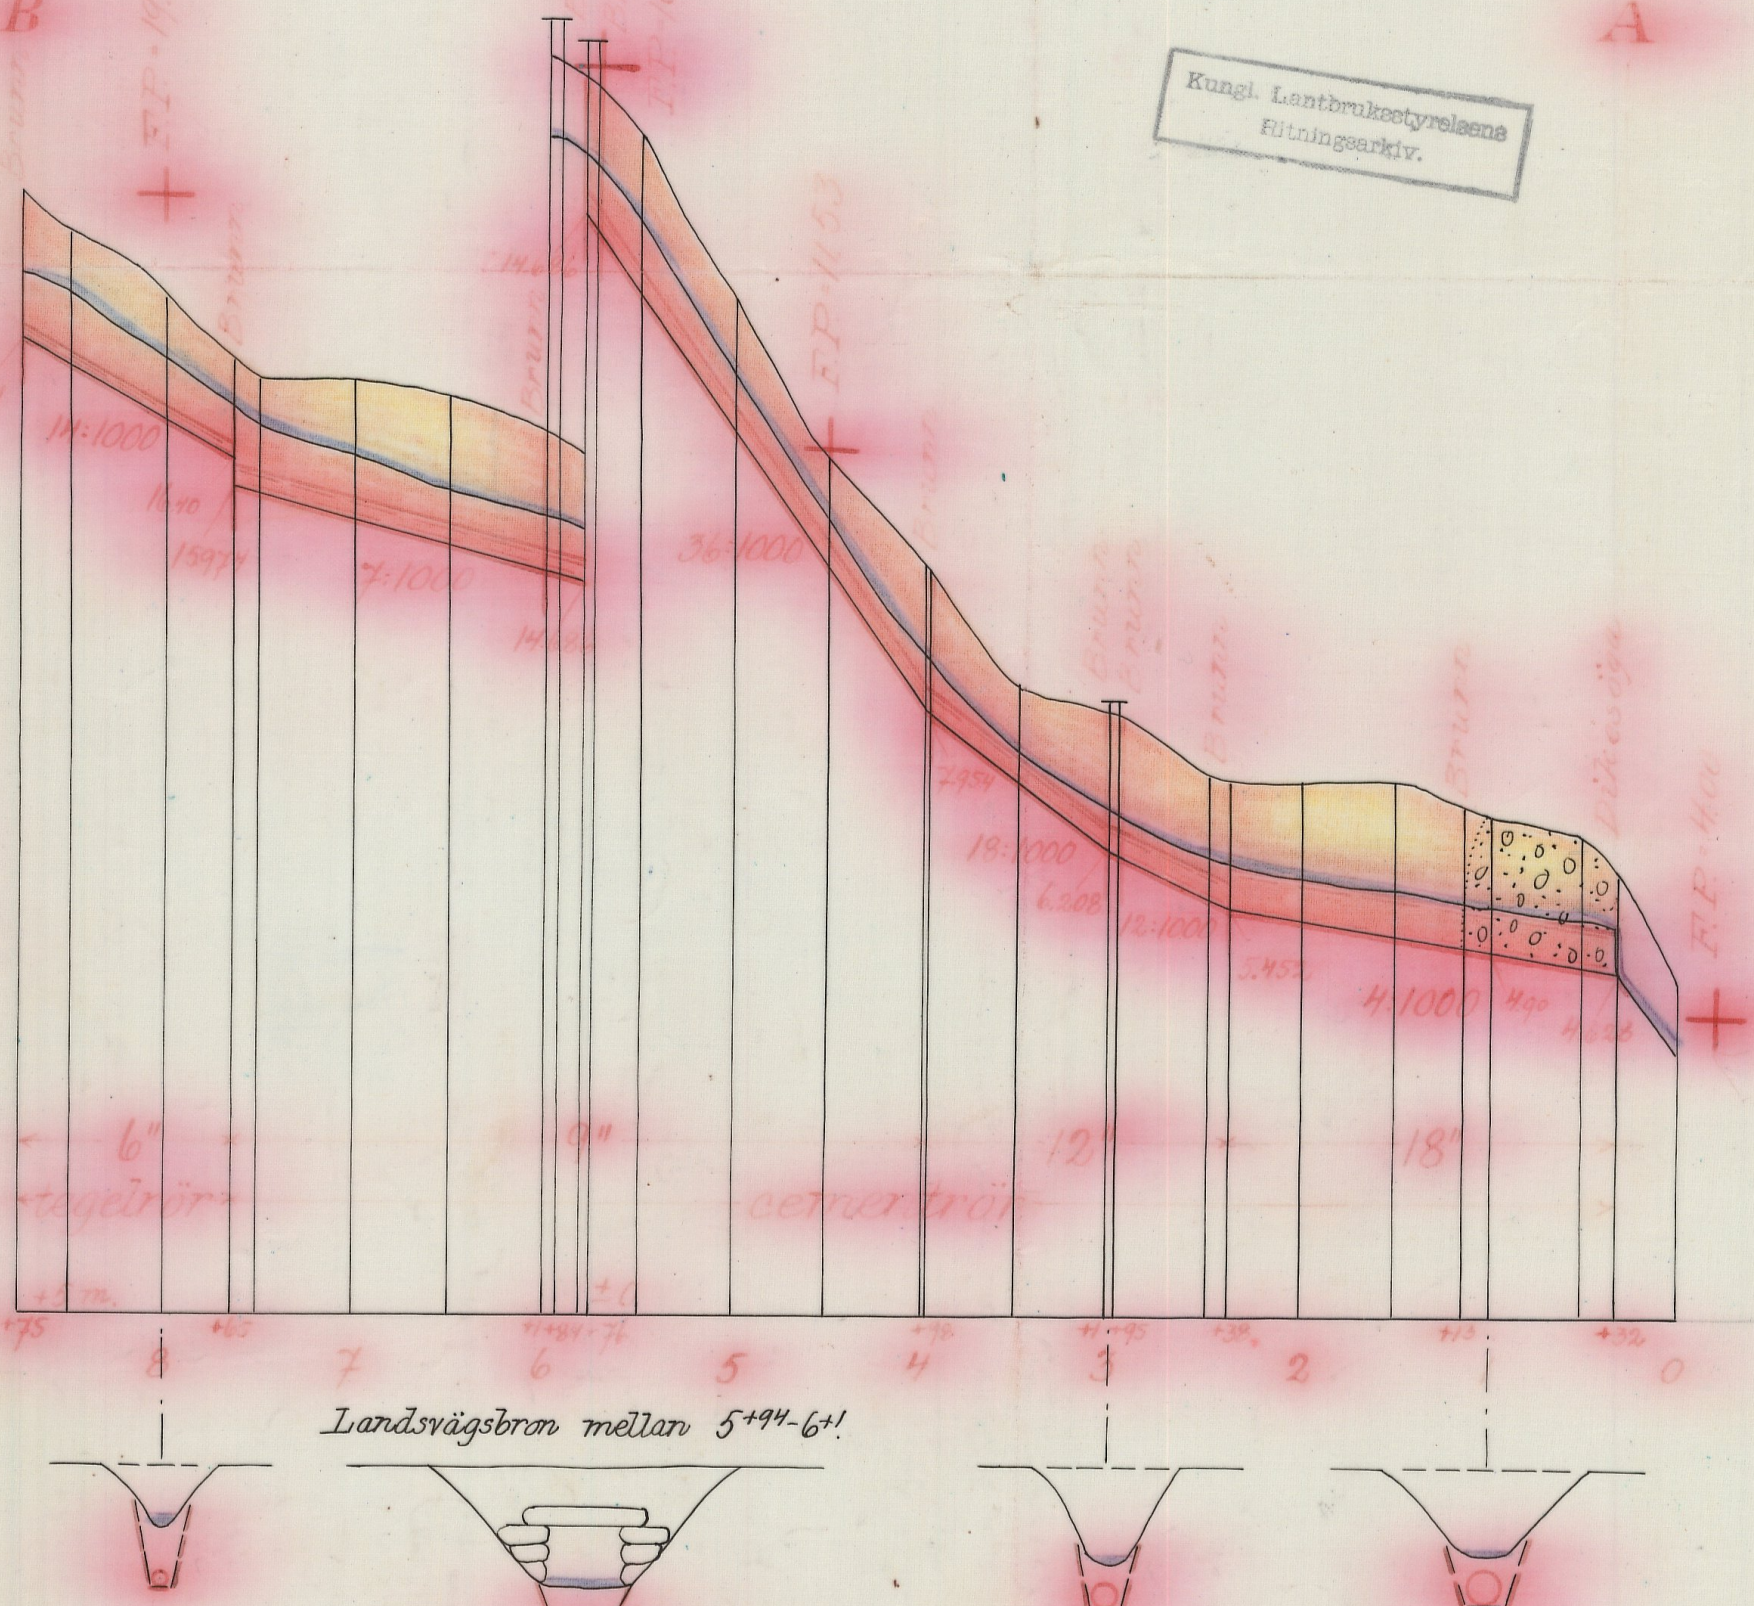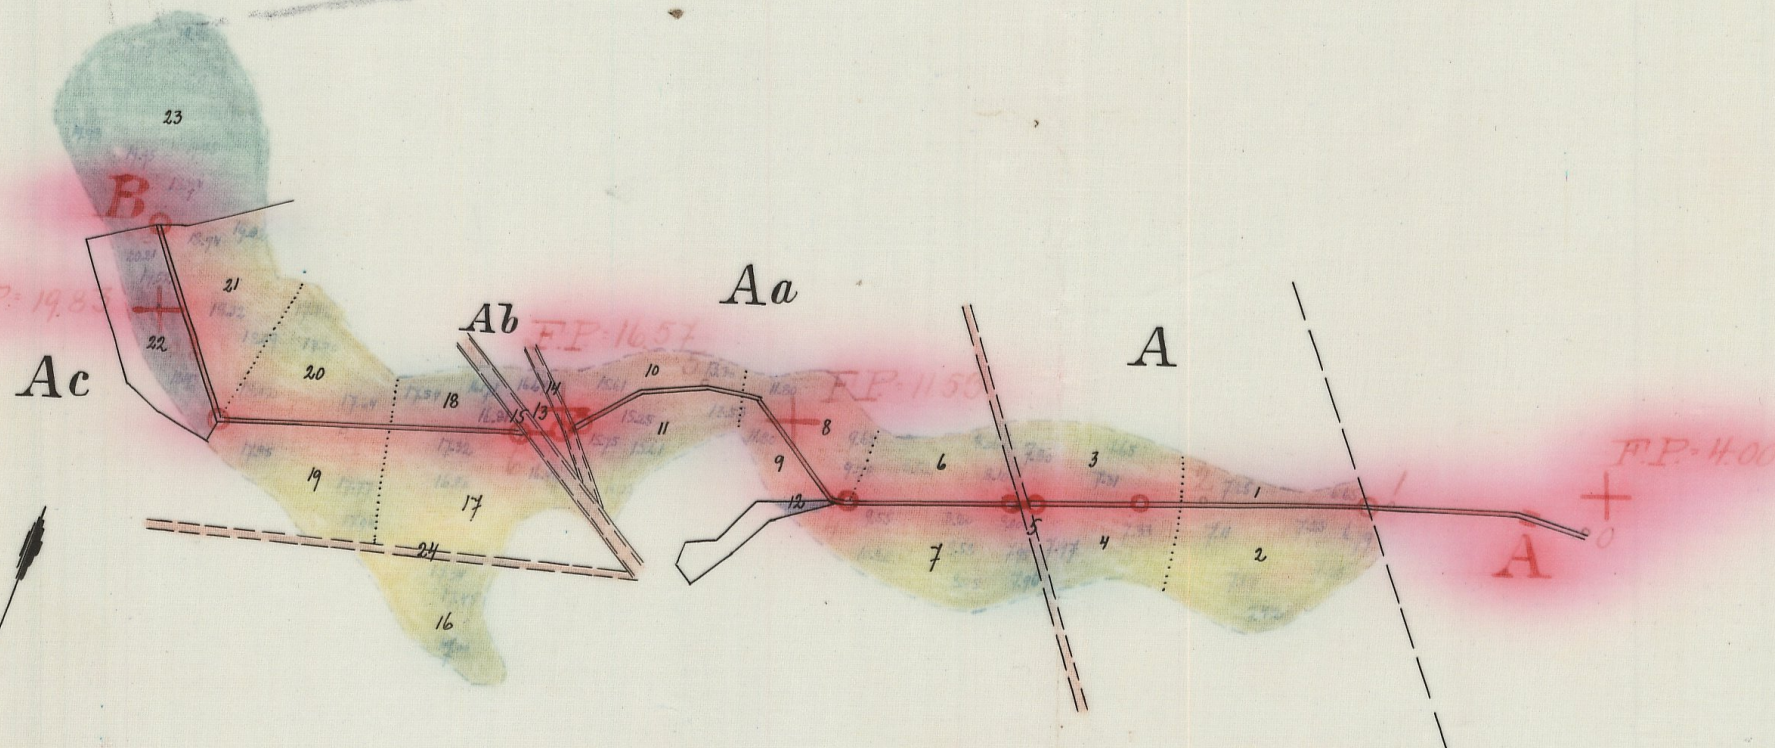

Skala = 1:50.

Landsvägsbron mellan 5+94-6+1

Längd-skala = 1:4000

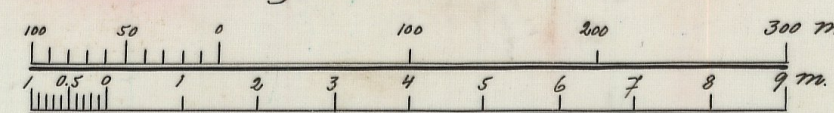

Höjd-och sektions-skala = 1:100

NTN.Nr 001

L 1-0765

Nr 772 Kristianstad län

L _____ 1*0765

DIARIE NR. 3257
K. LANDBESITZSTYRELSEN
13 FEB. 1936



Reckräft.


Genom Kungl. Maj:ts nådiga brev
den 13 december 1935 fastställd till efter-
rättelse vid arbetets utförande.

Stockholm den 10 januari 1936

På Kungl. landbruksstyrelsens vägnar:
Albert Smith.

ÖVERSIKTSKARTA

Skala 1:100.000

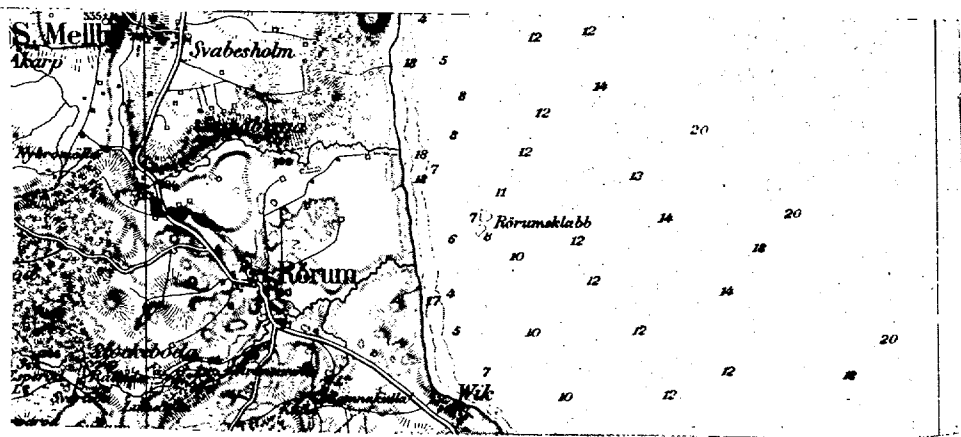

Avskrift.

Sedan delägarna i "Rörums Bålbrobäcks
dikningsföretag av år 1934" som avser torr-
läggning av vattenskadade marker till Rörum
I och 3 i Rörums socken av Kristianstads
län, förklarat sig vilja söka lån och an-
salg av allmänna medel till företagets ut-
förande, får jag därom avgiva följande av-
ritningar och förslag åtföljda

B E T Ä N K A N D E.

Företagets ändamål.

Företaget avser bättre torrläggning av åker och ängsmark.

Belägenhet.

Avdikningsområdets belägenhet framgår av motstående översikts-
karta där det markerats med röd färg.

Föregående rättslig utredning.

Företaget har föregåtts av syneförrättning enligt vattenlagen
verkställd av undertecknad på förordnande av länsstyrelsen.

Mot syneförrättningen som slöts den 15 dec. 1934 har missnöje
ej anmälts, vilket framgår av närslutna diarietexter /bil.C/.

Låne och anslagssökande.

I förening, bil.D, daterad 1 dec. 1934, hava delägarna över-
enskommit att gemensamt hos Kungl. Maj:t göra underdånig ansökan

om största möjliga lån och anslag av allmänna medel till företags utförande.

På grund av ringa deltagningsskyldighet och andra orsaker avstyrras lån för följande fastighet:

Litt. Ab 3/320 mtl. 3⁹ Rörum Per Nilsson.

Denna fastighet är därför ej medräknad i nedanstående uppgifter om lånesökandes andelar.

Avdikningsområdets beskaffenhet.

Jordmånens beskaffenhet framgår av den till syneprotokollet fogade ägobeskrivningen.

Nuvarande avdikning.

Området avvattnas för närvarande av mindre, öppna diken, vilkas dimensioner dock äro allt för små för att tillåta markernas rationella torrläggning för åker och äng.

Torrläggning.

Dikningsförslaget avser dessa öppna dikens nygrävning och ersättande med rördiken i den utsträckning som bifogade plan- och profilritningar utvisa.

På grund av erfarenheter från närgränsande dikningsföretag med samma jordbeskaffenhet torde inga sådana omständigheter förefinnas som kunna verka hindrande på användandet av cementrör.

Areal, jordförbättring och kostnad.

Den i företaget ingående arealen och den genom dikningen möjliggjorda jordförbättringen finnes angiven i till syneprotokollet fogad hävdeförteckning och värderingslängd och utgör:

åker	5,510 har
äng	1,300 "
med ett förbättringsvärde av	4663,40 kr.

Lånesökandes andelar utgör:

åker	5,415 har
äng	1,300 "
med ett förbättringsvärde av	4572,20 kr.

Själva dikningskostnaden finnes angiven i till syneprotokoll
kollet fogade kostnadsberäkningen samt i till detta betänkande
fogat sammandrag /bil.A/.

Samtliga kostnaden utgör för:

Dikningen	4245,00 kr.
Syneförrättningen	243,06 "
Betänkandet	<u>81,40 "</u>
Summa	<u>4569,46 kr.</u>

Lånesökandes kostnader utgöra för:

Dikningen	4162,22 kr.
Syneförrättningen	238,32 "
Betänkandet	<u>81,40 "</u>
Summa	<u>4481,94 kr.</u>

Deltagningsskyldighet.

Den här är reglerad genom bestämmelserna i synemännens
laga kraftvunna utlåtande.

Hinder mot företaget.

Enär syneförrättningen vunnit laga kraft finnes ej något hinder mot företagets utförande.

Liknande företag i orten.

Närmast belägna med statsmedel understödda liknande företag torde vara "Raskarum Snapparp dikningsföretag av år 1933".

Nu avhandlade företag har ej förut varit föremål för offentlig myndighets prövning.

Beräkning av lån och anslag.

Relativkostnaden för företaget utgör 0,98.

Den summa som således författningsenligt skall kunna utgå som bidrag ur Statens avdikningsanslag torde uppgå till 49,30% av kostnaden eller 2252,74 kronor och lånet ur Statens avdikningslånefond till 2272,54 kronor.

Tillstyrkan.

Hänvisande till förestående utredning tillstyrker jag att till utförande av detta företag beviljas bidrag ur Statens avdikningsanslag med 2250 kronor och lån ur Statens avdikningslånefond med 2270 kronor.

Utförande.

Vid arbetenas utförande skall iakttagas vad i synemännens laga kraftvunna utlåtande bestämmas.

Arbetstid.

Till arbetenas utförande torde böra anslås en tidrymd av ett år.

Kristianstad 1 mars 1935.

Lennart Holmström

Statens lantbruksingenjör.

Bilagor.

A. Sammandrag av kostnaderna.

B. Förteckning över fastigheter till vilka lån sökes.

C. Diariebevis.

D. Föreningshandling.

E. Ett häfte synehandlingar.

F. Ritningar i ett blad.

K O S T N A D S S A M M A N D R A G.

Dikesgrävningen			3994 ~~4245~~	22	x/
Synerförrättningen	243	06			
Betänkandet	81	40	324	46	
Kronor			4318 ~~4569~~	68 46	

Kristianstad i mars 1935.

Lennart Holmström

Statens lantbruksingenjör.

x) Minskningen vidtagen av Kungl. Lantbruksstyrelsen med stöd av från företagställdarnas utvalda uppgift angående företagets kostnader.

Vid arbetsplanens fastställande har kostnaden för företaget beräknats till 4318 kronor 68 öre.

Stockholm den 10 januari 1936

På Kungl. Lantbruksstyrelsens signal:

Albert Jönell

A r e a l								Nuvarande värde			Blivande värde			Förbättringsvärde				
Åker		Äng och odlingsmark		Annan duglig mark		Impediment och högl. mark		pr har	pr ägofigur		pr har	pr ägofigur		pr har	pr ägofigur			
Har	ar	Har	ar	Har	ar	Har	ar	Kr.	Kr.	öre	Kr.	Kr.	öre	Kr.	Kr.	öre		
7		8		9		10		11		12	13		14		15		16	
Uppgift å de sökande av lån från Statens avdickningslånefond till utförande av "Rörum Bålbrobäckes dikningsföretag av år 1934" för vilka lån tillstyrkes.																		

Hemmanstal	Registernummer	Littera å kartan	<u>Socken</u> , by och hemman	Delägares namn, hemvist m. m. samt ägobeskrivning	Ägofigures nummer
1	2	3	4	5	6
1/8	2 1	A	<u>Kristianstads län.</u> <u>Rörums socken.</u> Rörum	Axel Andersson	
3/32	2 3	Aa	"	Alfred Nilsson	
3/40	8 3	Ac	"	Ivar Andersson	
~~3/32~~ 3/320	39	Ab		<i>Per Nilsson</i>	
			Kristianstad 1 mars 1935.		
			Lennart Holmström		
			Statens lantbruksingenjör.		

Bil.C.

Att, såvitt framgår av härstädes fört vederbörligt diarium, besvär icke inom laga tid anförts över en enligt uppgift den 15 december 1934 avslutad laga syneförrättning angående företag, benämnt "Rörums Bålbrobäcks dikningsföretag av år 1934" och avseende torrläggning av marker till Rörum 1 och 3 i Rörums socken, Kristianstads län; det varder till bevis meddelat. Stockholm i Söderbygdens vattendomstols kansli den 28 februari 1935.

Ex officio:

Sven Nordlund.

Bil.D.

Undertecknade delägare i "Rörum Bålbrobäcks dikningsföretag av år 1934" överenskomma härmed att gemensamt hos Kungl. Maj:t göra underdånig ansökan om största möjliga lån och anslag av allmänna medel till företagets utförande och uppdraga vi åt arbetsstyrelsens ordförande att underteckna alla härför erforderliga handlingar och kontrakt samt åb arbetsstyrelsen att utkvittera och mot redovisningsskyldighet handhava oss beviljade statsmedel.

Rörum i dec. 1934.

Axel S. Andersson,	ägare av 1/8 mtl. n:o 1 Rörum.
Alfred Nilsson,	" " 3/32 mtl. n:o 3 "
Ivar Andersson,	" " 3/40 " " 3 "
Per Nilsson,	" " 3/320 " " " "

Bevittnas:

Nils Rosenberg
Rörum n:o 30

Anders Andersson
Rörum.

Föresätande avskrift av handlingar tillhörande
den av Kungl. Maj:t den 3/12 1935 fast-
ställda arbetsplanen vidimeras:

Andersson

DIARIE Nr 3257
K. LANTBRUKSSTYRELSEN
13 FEB. 1936

L 1*0765

13 DEC. 1935

I UTLÅN

DIARIE Nr 6114
K. LANTBRUKSSTYRELSEN
21 MRS. 1935



ning enligt vattenlagen angående nygräv-

ning av Rörums Bålbrobäck i Rörums socken,

Kristianstads län.

År 1934 den 8 december inställde sig undertecknad statens lantbruksingenjör i Rörum för att på grund av länsstyrelsens förordnande verkställa syneförrättning enligt vattenlagen angående nygrävning av Rörums Bålbrobäck i Rörums socken av Kristianstads län. På grund av personliga kallelser hade till sammanträde infunnit sig:

Alfred Nilsson, Rörum 3

Axel Andersson, " 1

Albo härads vägstyrelse genom dess ordförande Gustaf Tufvesson, Svabesholm.

Såsom gode män: Hans Andersson, Bergdala, och Oskar Jönsson, vilka båda avlagt föreskriven ed.

§ 1.

Det för undertecknad utfärdade förordnandet samt ansökan därom upplästes /bil.1/.

§ 2.

Det skall här antecknas, att sammanträde som utsatts att hållas hos Alfred Nilsson, Rörum 3, på grund av hinder därstädes förflyttades till Axel Andersson, Rörum 1.

§ 3.

Nu infann sig Ivar Andersson, Rörum 3, och Per Nilsson,

§ 4.

På därom framställd fråga yppades ej någon jävsanmärkning mot synemännen, ej heller visste sig dessa stå i jävsförhållande till sakägare.

§ 5.

Till förrättningsmannen hade inkommit skrivelse enligt vilken Axel S.Andersson och Ivar Andersson, båda i Rörium förenade sig med sökanden. Denna föreningshandling, bil.2, som upplästes, vidhölls vid förfrågan därom, vilket styrktes genom synemännens anteckning å akten.

§ 6.

Sökandena yrkade anläggandet av täckt avloppsledning till sådant djup och dimensioner, att deras vattenskadade mark kunde torrläggas till lagenligt djup för åker samt att kostnaderna skulle fördelas enligt lag.

§ 7.

Per Nilsson, Rörium, förmenade att hans i företaget ingående jord redan nu vore tillräckligt torrlagd varför han ej ansåg sig vara deltagningsskyldig.

§ 8.

Vägstyrelsen hade ej något att invända däremot att under vägtrumman för allmänna vägen förlades behövlig rörledning för markens torrläggning.

§ 9.

Förrättningsmannen kungjorde, att synemännen omedelbart

efter sammanträdet komme att vidtaga för ärendets vidare handläggning nödiga undersökningar och värderingar samt att nytt sammanträde komme att hållas i samma lokal lördagen den 15 innevarande december månad kl. 1 e.m. till vilket sammanträde inga andra kallelser än detta meddelande komme att utgivas.

§ 10.

Då intet vidare förekom upplästes protokollet och slöts sammanträdet. Ort och tid som ovan.

Lennart Holmström

Statens lantbruksingenjör

H.Andersson

Oskar Jönsson

År 1934 den 15 december.

Denna dag sammanträdde åter förenämnda synemän i Rörum varvid följande sakägare tillstädeskommo:

Axel Andersson, Rörum

Alfred Nilsson, "

Ivar Andersson, "

§ 11.

Förrättningsmannen framlade det upprättade dikningsförslaget samt uppläste hävdeförteckning, ägobeskrivning och värderingslängd i sammandrag /bil.3/, kostnadsberäkning /bil.4/ och kostnadsfördelningslängd /bil.5/.

§ 12.

Synemännen avgåvo sitt utlåtande /bil.6/

§ 13.

Det beslöts att företagets styrelse skulle bestå av tre medlemmar, härtill valdes Axel Andersson, Rörum 1, Alfred Nilsson, Rörum 3, och Ivar Andersson, Rörum 3.

§ 14.

Till ordförande i styrelsen utsågs Axel Andersson, Rörum 1 pr Rörum; och skulle till företaget hörande handlingar och ritningar förvaras av ordföranden.

§ 15.

Räkning å förrättningskostnaderna bifogades protokollet /bil.7/.

§ 16.

Då intet vidare förekom förklarades förrättningen avslutad och upplästes dagens protokoll.

Rörum den 15 dec. 1934.

Lennart Holmström

Statens lantbruksingenjör

H. Andersson

Oskar Jönsson

Bil. 1 .

Till Länsstyrelsen i Kristianstads län.

Härmed anhålles vördsamt om förordnande för behörig förrättningsman att i enlighet med gällande vattenlag verkställa syn å avloppsdike genom och från vattenskadade marker till n:o 3 Rörum i Rörums socken av Kristianstads län.

Samtliga av företaget berörde torde först av förrättningsmannen kunna med säkerhet angivas.

Rörium den 12 aug. 1933.

Alfred Nilsson

Bevittnas:

Lars Kullman

Joh. Johansson

R e s o l u t i o n .

Jämlikt 10 kap. 33 § vattenlagen förordnar länsstyrelsen statens lantbruksingenjör Lennart Holmström att i onlighet med föreskrifterna i ovan åberopade lag, därest laga hinder ej möter, verkställa den uti bilagda ansökan påkallade förrättning; skolande sökanden tillställa förrättningsmannen detta förordnande.

Kristianstads kandskansli den 16 januari 1934.

På länsstyrelsens vägnar:

Gösta Ek

Thom Ehrenborg

Bil. 2 .

Undertecknade markägare förena sig härmed med sökanden av den syneförrättning enl. vattenlagen som avser upptagande av avloppsdike genom ägor till n:o 3 Rörium i Rörums socken av Kristianstads län.

Rörium den 1 aug. 1934.

Axel S. Andersson

Ivar Andersson

äg. av n:o 3 Rörium 3/40 mtl.

Förestående föreningshandling är uppläst vid laga syneförrättning den 8 dec. 1934 och vidhölls betyga

Lennart Holmström

Statens lantbruksingenjör

Oskar Jönsson

H. Andersson

A r e a l								Nuvarande värde			Blivande värde			Förbättringsvärde			
Åker		Äng och odlingsmark		Annan duglig mark		Impediment och högl. mark		pr har	pr ägofigur		pr har	pr ägofigur		pr har	pr ägofigur		
Har	ar	Har	ar	Har	ar	Har	ar	Kr.	Kr.	öre	Kr.	Kr.	öre	Kr.	Kr.	öre	
7		8		9		10		11		12		13		14		15	
Glädd för bekräftning, ägobeskrifning samt värderingslängd över vattenståndade marker till Rönne i Rönne isolen av Kristians lads län; upprättad vid synföreläggning mbl. vattenlagen år 1934																	

Hemmanstal	Registreringsnummer	Littera å kartan	Socken, by och hemman	Delägares namn, hemvist m. m. samt ägobeskrivning	Ägofigurens nummer
1	2	3	4	5	6
1/8	12	A	<u>Rönneus socken</u> Rönneus	<u>Arvid Andersson</u> åker, mylla jrn lerbbl. grus " " " " " " " " " väg <u>Summa</u>	1 2 3 4 5
3/32	32	Aa	So	<u>Alfred Nilsson</u> åker, mylla jrn lerbbl. grus " " " " " " " " " " " " " " " margelgrav <u>Summa</u>	6 7 8 9 10 11 12
3/320	39	Ab	So	<u>Pär Nilsson</u> åker, mylla jrn lerbbl. grus väg " <u>Summa</u>	13 14 15
3/40	38	Ac	So	<u>Toas Andersson</u> åker, mylla jrn lerbbl. grus " " " " " " <u>Summa</u>	16 17

A r e a l								Nuvarande värde			Blivande värde			Förbättringsvärde		
Åker		Äng och odlingsmark		Annan duglig mark		Impediment och högl. mark		pr har	pr ägofigur		pr har	pr ägofigur		pr har	pr ägofigur	
Har	ar	Har	ar	Har	ar	Har	ar	Kr.	Kr.	öre	Kr.	Kr.	öre	Kr.	Kr.	öre
7	8	9		10				11	12		13	14		15	16	
13.5								1120	151	20	1600	216	-	480	64	80
60.0								1120	672	-	1600	960	-	480	288	-
34.0								480	163	20	1600	544	-	1120	380	80
29.0								1120	324	80	1600	464	-	480	139	20
						04.0										
136.5						04.0			1311	20		2184	-		872	80
29.0								640	185	60	1600	464	-	960	278	40
53.5								960	513	60	1600	856	-	640	342	40
27.0								480	129	60	1600	432	-	1120	302	40
14.0								480	67	20	1600	224	-	1120	156	80
19.0								480	91	20	1600	304	-	1120	212	80
31.0								480	148	80	1600	496	-	1120	347	20
						01.0										
173.5						01.0			1136	-	-	2776	-		1640	-
09.5								640	60	80	1600	152	-	960	91	20
						05.0										
						07.0										
09.5						12.0			60	80		152	-		91	20
31.0								1120	347	20	1600	496	-	480	148	80
55.5								640	355	20	1600	888	-	960	532	80
86.5									702	40		1384	-		681	60

Hemmanstal	Registernummer	Littera å kartan	Socken, by och hemman	Delägares namn, hemvist m. m. samt ägobeskrivning	Ägofigurs nummer
1	2	3	4	5	6
				åker, mylla gräs ^{åker fält} " " 18 " " 19 " " 20 " " 21 äng " 22 " " 23 väg " 24 <u>Summa</u>	
			<u>Rörums socken.</u> Rörum.	<u>Sammandrag.</u> Arvid Andersson Alfred Nilsson Peter Nilsson Joan Andersson <u>Summa</u>	
1/8	1 ²	A			
3/32	3 ²	Aa			
3/32.0	3 ⁴	Ab			
3/40	3 ⁸	Ac			

Hemmanstal	Registernummer	Littera å kartan	<u>Socken</u> , by och hemman	Delägares namn, hemvist m. m. samt ägobeskrivning	Ägofygrens nummer
1	2	3	4	5	6

[illegible]

Hemmanstal	Registernummer	Littera å kartan	<u>Socken</u> , by och hemman	Delägares namn, hemvist m. m. samt ägobeskrivning	Ägofigu- rens nummer
1	2	3	4	5	6

Kostnadsförslag

nr 11. 4.

Läge	Längd m.	Arbete, jordmån m. m.	Antal	å pris	Kostnad		Kostnad		S u m m a		
					Kr.	öre	Kr.	öre	Kr.	öre	
1	2	3	4	5	6		7		8		
Rörum Bålbrobäckes dikningsföretag av år 1934.											
0+32-8+75	843	Dikessträckan A-B.									
0+32-1+13	81	Schaktning för täckt ledning, rörens läggning, dikesjordens återfyllning m.m. 1m. 81 1.70 137 70 ✓									
1+13-2+38	125	d:o d:o "	125	1.60	200 -	✓					
0+32-2+38	206	18" cementrör "	206	4.50	927 -	✓	1264	70	✓		
2+38-3+98	160	Schaktning för täckt ledning, rörens läggning, dikesjordens återfyllning m.m. 1m. 160 1.40 224 - ✓									
2+38-3+98	160	12" cementrör "	160	2.50	400 -	✓	624	-	✓		
3+98-5+76	178	Schaktning för täckt ledning, rörens läggning, dikesjordens återfyllning m.m. 1m. 178 1.40 249 20 ✓									
5+76-5+81	5	d:o d:o "	5	5.-	25 -	✓					
5+81-5+94	13	d:o d:o "	13	1.50	19 50	✓					
5+94-6+1	7	d:o d:o "	7	5.-	35 -	✓					
6+1-7+65	164	d:o d:o "	164	1.50	246 -	✓					
3+98-7+65	367	9" cementrör "	367	1.75	642 25	✓	1216	95	✓		
7+65-8+75	110	Schaktning för täckt ledning, rörens läggning, dikesjordens återfyllning m.m. 1m. 110 1.40 154 - ✓									
7+65-8+75	110	6" tegelrör st.	375	0.40	150 -	✓	304	-	✓		
1+13, 2+38, 2+95, 3+1, 3+98, 5+76, 5+81, 6+1, 7+65 8+75		Intagn. brunnar och lock av betong enligt ritning st. 10 40.- 400 - ✓									
0+32		Dikesöga av betong enligt ritning st. 1 50.- 50 - ✓									
För oförutsedda fall, arbetets tillsyn m.m. tillägges c:a 10 %											
							385	35			
Summa							4245	-			

Summa

Rö-

Läge	Längd m.	Arbete, jordmån m. m.	Antal	å pris	Kostnad		Kostnad		S u m m a	
					Kr.	öre	Kr.	öre	Kr.	öre
1	2	3	4	5	6		7		8	
		-rum den 15 dec. 1934. Lennart Holmström Statens lantbruksingenjör								
	H.Andersson			Oskar Jönsson						

Bil. 5.

Hörsnadsfördelningslängd för Rörums - Bälbo bäckes dike-
företag av år 1934.

Hörsnads-fäl	Registernummer	Littera i botten	Societets-ly- nummer	Delägare	Inskande	För bäddnings-		För delnings-fäl	Hörsnads del-		För bäddnings-	
						kr.	ör.		kr.	ör.	kr.	ör.
				<u>Rörums mehu.</u>								
1/8	1 ²	A	Rörum	Artur Andersson	nrk	872	80	18.72	794	66	45	50
3/32	3 ²	Aa	"	Alfred Nilsson	sr	1640	-	35.17	1492	97	85	48
3/320	3 ⁹	Ab	"	Pär Nilsson		91	20	1.95	82	78	4	74
3/40	3 ⁸	Ac	"	Joan Andersson	sr	2059	40	44.16	1874	59	107	34
				<u>Summa</u>		4663	40	100.00	4245	-	243	06
				Rörum den 15 dec. 1934.								
				Lennart Holmström								
				Statenes lantbruksingenjör								
				H. Andersson								
				Oskar Jönsson								

U T L Å T A N D E

avgivet vid syneförrättning enligt vattenlagen angående torrläggning av mark till Rörum 1 och 3 i Rörum socken av Kristianstads län.

1:o. Företaget, som avser torrläggning av åker är enligt synemännens förmenande att hänföra till dikning. Mot företagets utförande på sätt i detta utlåtande närmare angives finnes enligt synemännens förmenande ej något laga hinder.

2:o. Sökande till företaget äro:

Axel Andersson	för Rörum 1	2
Alfred Nilsson	" "	2 3
Ivar Andersson	" "	3 3

Företagets utsträckning är beroende av sökandens yrkanden och förefintliga fallförhållanden och omfattar syneförrättningen i anledning härav den dikossträcka, som å hithörande plankarta är utmärkt med röda linjer och bokstäverna A-B.

3:o. Den vattenskadade mark, som av företaget tillskyndas bätnad är avfattad å hithörande plankarta. Såsom betalningsskyldig till företaget anses all mark, vars torrläggning till 1,2 meters djup är beroende av dikningen och som genom denna vinner möjlighet till förbättrad torrläggning, d.v.s. all mark, belägen under en kurva, avvägd till 1,2 meters höjd över vanligt medelvattenstånd i diket med tillägg för behöfvlig höjdskillnad mellan detta vattenstånd och

eventuella töckdikesögon samt för fall åt sidorna mot diket räknat, vilket fall beräknats lika med markytans, dock ej överstigande 1.5:1000.

410. Den i föreliggande fall uppkommande båtnaden består i höjning av jordens alstringsförmåga.

Enär jordägarnas deltagningsskyldighet i företaget är beroende av den värdeförändring, som tillskyndas jorden genom företagets utförande, har denna värdeförändring måst utrönas. För detta ändamål hava synemännen åsatt varje ägofigur ett värde, som i kronor uttrycker jordens värde efter företagets utförande.

Vid denna värdering har hänsyn tagits till jordens naturliga beskaffenhet såväl till matjord som alv samt till dess belägenhet men ej till jordens mer eller mindre goda brukning och därav uppkommande större eller mindre växtkraft.

Jordens värde göre företagets utförande anse synemännen vara i det stora hela en produkt av dess värde i fullt torrlagt skick och den större eller mindre grad av försumpning, jorden lider av. Jord, som ligger i jämnhöjd med eller under den försumpande vattenytan, har grad 0,0, anses sålunda för närvarande sakna värde. Jord, som ligger i jämnhöjd med eller högre än kurvan för den vattenskadade marken, har grad 1,0; d.v.s. dess värde före och efter företagets utförande sammanfalla.

Höjdskillnaden mellan den försumpande vattenytan och kurvan delas i tio höjdgrader med sinsemellan lika höjdskillnad. Varje ägofigurernas höjdläge motsvaras alltså av ^{en} viss försumpningsgrad. Detta är ut-

räknad för varje figurs medelhöjd. Genom reduktion av ägofigurer-
ernas blivande värde med denna för varje ägofigur uträknade grad
erhålles ägofigurens nuvarande värde. Skillnaden mellan dessa två
värden motsvarar den genom företagets utförande uppkommande för-
bättringen. Denna är uträknad för varje ägolott och återfinnes i
värderingslängdens kolumner 15 och 16.

5:o. För att den beräknade jordförbättringen skall kunna ernås
måste dikningsarbetet verkställas i full överensstämmelse med för-
slaget, som är upprättat med hänsyn tagen till framrinnande vatten-
mängd, markens lutningsförhållande, dikningsarbetenas ändamål m.m.

Nederbördsområdet är direkt inmätt och utgör:

1 punkt 1+13	107 hektar
2+38	97 "
2+95	91 "
3+1	88 "
3+90	80 "
5+76	31 "
5+81	30 "
6	28 "
7+65	22 "
D	14 "

På sökandenas yrkanden och med stöd av bestämmelserna i vat-
tenlagens kap. 7 § 4 bestämma synomännen, att diket skall göras täckt.

Vid bestämmandet av rördimensionerna hava synomännen ut-
gått från en största avrinning av 1.0 sekundliter pr hektar.

För övrigt hänvisas till plan-, profil- och sektionsritningarna samt till kostnadsförslaget.

6:0. Företaget medför anläggandet av rörledning genom allmän väg.

Innan arbetet därmed påbörjas skall vederbörande vägstyrelse där-
om underrättas och dess föreskrifter för trafiksäkerhetens ^{rätt} upphållande lända till efterrättelse.

7:0. Framställning om ersättning för skada å växande gröda på grund av företagets utförande skall göras skriftligen till arbetsstyrelsen och senast den dag, då företaget genom avsyningsbevisets uppläsande å allmänt sammanträde med sakkägarna förklarats avsynat och godkänt. Ersättningsbeloppet skall bestämmas av två stycken av arbetsstyrelsen tillkallade ojävige män.

För övrigt skola inga ersättningar utgå.

8:0. Torrläggningssamfälligheten skall utgöra en avdelning och till grund för fördelningen av samtliga med företaget förenade kostnader av vad slag de vara må skall läggas de båtnadsvärden, som finnas angivna i värderingslängdens kolumner 15 och 16. I kostnadsfördelningenslängden finnes med åakttagande härav angivet vars och ens deltagningsskyldighet i förbättringsvärde och procenttal samt den kostnad, som i enlighet med det upprättade kostnadsförslaget åligger varje sakkägare.

9:0. Företaget skall benämnas "Rörums Bålbrobäckes dikningsföretag av år 1954".

Dess angelägenheter skola handhavas av en arbetsstyrelse, som väljes på allmänt sammanträde med sakkägarna enligt föreskrifterna i vattenlagens kap. 7:64.

Arbetsstyrelsens åligganden äro:

att jämlikt föreskrifterna i vattenlagens kap. 7:62 anmäla styrelseval hos länsstyrelsen;

att å offentlig auktion eller genom infordrande av anbud försälja arbetet på förmånligaste sätt samt till entreprenör, som kan av statens lantbruksingenjör i länet godkännas;

att själv och genom tillkallande av sakkunnig person övervaka arbetets utförande i full överensstämmelse med det upprättade förslaget;

att verkställa behövlige utdebiteringar och fördelningar av kostnader;

att föra räkenskaper över arbetet och årligen redovisa dessa för delägarna;

att genom kringseänd kallelselista, å vilken kallade delägare teckna sina namn, eller på annat i vattenlagens kap. 7:64 fastställt sätt, senast åtta dagar i förväg, vid behov, dock minst en gång årligen kalla delägarna till sammanträde för gemensamma angelägenheters dryftande;

att ombesörja diket vidmakthållande och upprepning å årtid, då växande gröd därav minst tager skada, samt

att i övrigt vidtaga alla åtgärder som kunna befrämja arbetets verkställande och vidmakthållande.

10:10. Beträffande företaget stadga synemännen för övrigt:

att innan arbetet påbörjas skall

1/ denna syneförrättning hava vunnit laga kraft;

2/ länsstyrelsen hava underrättats om styrelseval;

att arbetet skall vara fullbordat inom utgången av år 1936;

att arbetet skall anses lagligen avslutat, då godkännande avsyningsbevis lämnats av statens lantbruksingenjör eller dennes ställföreträdare och detta bevis blivit å gemensamt sammanträde för delägarna uppläst;

att arbetet skall utföras i full överensstämmelse med det upprättade förslaget, dock att mindre ändringar, som under arbetets utförande kunna visa sig lämpliga beträffande dikenns läge och annat, som ej inverkar minskande på torrläggningens djup eller på avrinningen och varom berörda sakägare äro eniga, må efter hörande av statens lantbruksingenjör och efter hans skriftliga medgivande företagas;

att cementrören skola gjutas av svensk cement, att de skola godkännas av statens lantbruksingenjör eller dennes ombud innan de nedläggas och att deras läge skall kontrolleras av statens lantbruksingenjör eller dennes ombud innan de höljas;

att den, som åtagit sig arbetet ej må erhålla slutlikvid förrän arbetet i sin helhet godkänts av statens lantbruksingenjör eller den han i sitt ställe sätter.

11:o. Rensning av brunnar och utlopp skall ske minst två gånger årligen och så ofta behovet det påkallar. Koppling direkt till rörsträng förbjudes såvida ej statens lantbruksingenjör därtill givit sitt skriftliga tillstånd.

12:o. Kostnaderna för denna syneförrättning skola vid förrättningens avslutande av sökandena förskjutas men gäldas av samtliga sakägare på sätt i detta utlåtande föreskrives om företaget

kommer till utförande,

1310. Är någon missnöjd med åtgärd eller beslut under denna synförrättning eller med detta synemännens utlåtande ingive inom sextio dagar från den dag förrättningen förklarats avslutad sina till Söderbygdens vattendomstol i Stockholm ställda besvär. I besvären skola fullständigt upptagas klagandens alla påståenden och skälen därför och skola vid besvären fogas de handlingar, klaganden vill åberopa till stöd för ändringsökandet. Besvären skola ingivas i tre exemplar.

Rörum den 15 dec. 1934.

Lennart Holmström

Statens lantbruksingenjör

H.Andersson

Oskar Jönsson

ARVODESRÄKNING

Bil. 7.

för laga synförrättning angående *Norrmus - Pålbovachs dikevnings förslag*
av år 1934

Norrmus

socken och

Kristianslads

län,

upprättad enligt nedanstående §§ i lantbruksingenjörstaxan av den 27 juni 1930.

År och månad	Dag	A r b e t e	An- tal	å kr.	Kr.	öre	Kr.	öre
1	2	3	4	5	6		7	
		Kallelser och kungörelser, § 5,	<i>8</i>	0,50			<i>4</i>	-
		Ägomätning: i skala 1: 4000, §§ 6—10						
		a) för mättningsområdets gränser enl. tariff I,						
		1) i åker, raklinje		1,50				
		krokinje	<i>1.6</i>	3,00	<i>4</i>	<i>80</i>		
		i annan mark, raklinje		3,00				
		krokinje	<i>0.4</i>	6,00	<i>2</i>	<i>40</i>		
		2) för strandsträckor utefter sjö o. vattendrag med bredd över 15 m.						
		i åker, raklinje		3,00				
		krokinje		5,00				
		i annan mark, raklinje		5,00				
		krokinje		11,00				
		3) för strandsträckor utefter mindre vattendrag, bredd 10—15 meter						
		i åker, raklinje		1,00				
		krokinje		2,00				
		i annan mark, raklinje		2,00				
		krokinje		5,00				
		b) för mättningsområdets olika ägoslag, ägofigurer och areal enl. tariff II						
		åker, medelareal <i>32</i> ar	st.	<i>17</i>	<i>0.24</i>	<i>4</i>	<i>08</i>	
			har	<i>5.51</i>	<i>0.78</i>	<i>4</i>	<i>29</i>	
		äng och odlingsmark, medelareal <i>65</i> ar	st.	<i>2</i>	<i>0.26</i>		<i>52</i>	
			har	<i>1.30</i>	<i>0.42</i>		<i>54</i>	
		annan mark och impediment, medelareal <i>4</i> ar	st.	<i>5</i>	<i>0.05</i>		<i>25</i>	
			har	<i>0.19</i>	<i>0.78</i>		<i>14</i>	
		Tillägg för mätning i skala 1:						
		c) för vattenavlopp enl. tariff III med en medelbredd av $\begin{matrix} >15 \\ 10-15 \\ <10 \end{matrix}$ m.						
		i åker o. d., raklinje						
		krokinje						
		i annan mark, raklinje						
		krokinje						
		d) för textning, skala o. d., 1:sta regalarcket bladet				<i>4</i>	-	
		övriga regalar blad						<i>21 02</i>
		Överföres						<i>25 02</i>

1	2	3	4	5	6	7
1934		Överfört				25 02
3/8 - 8/8		Avvägning:				
		a) avvägning, längdmätning o. d., § 46, mom. 4	1	12,00	12	-
		b) ytavvägning, § 11, mom. 1, tariff IV				
		i öppen mark, medelantal punkter pr har	6.80	0.50	3	40
		avvägda punkter	70	0.03	2	10
		i annan mark, medelantal punkter pr har				
		avvägda punkter				
		c) begränsningskurva, § 11, mom. 2:				
		i öppen mark	2	2,00	4	-
		i annan mark		5,00		21 50
		Arealuträkning , § 13, tariff V, medelareal 29 ar,	24	0.05	1	20
			7	0.10	70	1 90
		Ägobeskrivning , § 14, ägofigurer		0,04		1 50
		Markvärdering:				
		a) uppskattning och värdering, § 46, mom. 5		12,00		
		b) gradtabell eller kurva, § 16, mom. 1,				
		för första kilometern av avlopps längd			4	-
		för övriga kilometer		1,50		
		c) uträkning därmed av värde pr ytenhet, § 16, mom 2, värdetal	38	0,06	2	28
		d) uträkning av förbättring eller försämring, § 17 ägofigurer	19	0,12	2	28
		Längdprofil , § 19 längdskala 1: 4000				
		a) uppritning enl. tariff VI, 1) endast markyta				
		2) befintligt avlopp ell. vall	0.875	3.50	3	06
		Tvärsektioner §§ 21 och 22 i skala 1:100,				
		vid uppritning av endast befintlig eller ny sektion				
		vid uppritning av såväl befintlig som ny sektion	4	0.25	1	-
		Antal profil- och sektionsritningar	1	3,00	3	-
		Hydrografisk utredning , §§ 23 och 48, grundbelopp			2	-
		för vattenområdets areal		0,02		
//	//	dagrar	1	12,00	12	-
		Dimensionsberäkning , § 24				
		a) för öppet avlopp, utan särskild beräkning		3,50		
		tillägg för särskild beräkning av dimensionerna		1,00		
		" " våta sektionsarean vid h. v. y. 0,50 kr. pr m ²				
		nämligen m ² sektion på				
		" " " "				
		" " " "				
		" " " "				
		b) täckt ledning, 1) inre diameter intill 20 cm.		6,00	6	-
		2) " " över 20 "		10,00	10	-
		Inritning å kartan av avlopp och vallar , § 26 grundbelopp			1	
		tillägg för varje cm. verkligt mått å kartan	22	0,03	66	1 66
		Överföres				97

1	2	3	4	5	6	7
		Överfört				97 20
		Arbetsbeskrivning, § 27, 1:sta sidan			3 —	
		tillägg för övriga sidor st.		2,00		
		Kostnadsberäkning, § 28, a) nyanläggning km.		2,50		
		därjämte 25 öre pr m ² av våta sektionensarean vid h. v. y.				
		nämligen m ² sektion på "				
		b) vid förändring av befintligt avlopp "		4,00	4 —	
		därjämte 50 öre pr m ² av våta sektionensarean vid h. v. y.				
		lika som tillägget för dimensionsberäkningar				
		c) av kostnadsförslaget slutsumma 0,1 0/0 (broar och vallar inberäknade)			4 24	8 24
		Förslag till invallning, § 29				
		a) Konstruktion och dimensionering av vallar			6 —	
		b) Inläggning av vallkrön km.		0,50		
		c) Uppritning av tvärsektioner st.		0,25		
		d) Kostnadsberäkning km.		3,00		
		§ 46 Förslag till pumpstation dagar		12,00		
		Förslag till bro och trummbyggnad, §§ 33—35 och 38				
		Antal särskilda ritningar		3,-		
		Dimensionsberäkning		8,00		
		Ritarbete				
		för särskilt konstruerat landfäste st.		4,00		
		Kostnadsberäkning				
		för särskilt konstruerade landfästen st.		4,00		
		Grundförstärkning m ²		0,10		
		Införande av höjdsiffror å plankartan, § 39		0,01		70
		Översiktskarta § 41				
		Ersättningslängd, § 42, grundbelopp			1 50	
		antal ersättningar st.		0,25		
		Kostnadsfördelning, § 43, grundbelopp			2 —	
		antal fastigheter st.	4	0,30	1 20	
		tillägg för fastigheter i olika avdelningar "		0,20		3 20
		Utlåtande och betänkande, § 45 sid.	7	3,00		21 —
8/12,	15/12	Sammanträden och upprättande av protokoll, § 46 mom. 1, dagar	1	12,00		12 —
		Särskild utredning, § 46, mom. 2 dagar		12,00		
	11/12	Utredning å länets lantmäterikontor rörande fastighetsgränser, jordregisternummer o. d., § 46, mom. 15 dagar	1/4	12,00		3 —
	11/12	Förslag enl. § 46 mom. 15, brunn "	1/4	12,00		3 —
	11/12	utlopp för täckt ledning "	1/4	12,00		3 —
		slamficka "		12,00		
		Lösen för :				
		Kopia av plankartan § 51				15/ 34
		1 a) 1:sta regalarcket			7 50	
		blad				
		övriga regalar				
		blad				
		b) efter kartans skala och ägofigurernas medelareal, tariff VII,				
		skalan 1: 4000, medelareal 29 ar ägofigurer st.	24	0,07	1 68	
		har	7	0,14	98	
		Överföres			10 16	

1	2	3	4	5	6	7
		Överfört			10 16	
		höjning för handkopia å ritpapper, 25 0/0			66	
		3) insättning av höjdlägestal st.	70	0,02	1 40	
		" " kanaler och diken, grundbelopp			1 75	
		tillägg för varje cm. verkligt mått å kartan, cm.	22	0,05	1 10	15 07
		Kopia av profil-, sektions-, bro och trumritningar, § 54,				
		1) enligt tariff VIII, endast markyta km.				
		befintligt vattendrag el. vall "				
		nytt avlopp el. vall "				
		ändring av befintligt avlopp "	0.875	6.-	5 25	
		2) tvärsektioner, originalritningens belopp			1 -	
		3) broar och trummor, " "				
		4) för varje med rubrik, skalor o. d. försett blad st.		3,00		6 25
		nedsättning för kopia å kalkerväv 25 0/0				
		Kopia av annan ritning, § 46, pumpstation, dagar		12,00		
		brunn, rörutlopp och slamficka "	1/3	12,00		4 -
		Avskrift av synehandlingarna, § 55 sid.	24	0,55		13 20
		Översiktskarta i d.o, § 41				
		Summa kronor				38 52
		Övriga förrättningskostnader,				
		Lösen av förordnandet jämte kommissionärsarvode			8 -	
		Annonskostnader ang. sammanträden				
		Inbindning av förrättningshandlingar o. uppklistring av ritningar			2 -	10 -
		Arvode till biträdande förrättningsmannen				
		Ersättning till gode männen enligt egna räkningar				20 20
		Kostnader för hantlangning, materialer o. d.				20 -
		<i>Belgioning av kallelsen</i>				3 -
		Summa kronor				53 20
		Sammandrag.				
		Förrättningsmannens arvode				151 34
		Lösen för kopior och avskrifter				38 52
		Övriga förrättningskostnader				53 20
		Summa kronor				243 06

Den, som icke åtnöjes med denna räkning, äges att inom tre månader från nedanstående dag klander därå anställa genom stämning till *Gards och Mbo* häradsrätt.

Rönne den *15 dec* 19*34*

Lennart Holmström
Statens lantbruksingenjör.

Att sakägarne erhållit en med denna lika lydande räkning betyga:

Förestående avskrift av synepro-
tokoll med bilagor/-vidimeras

Kronor kvitteras:

den 19.....

Lennart Holmström

gr. genl.
248
357
35
L _____ 1*0765
KONTRAKT

3247
KUNGL. LANTBRUKSSTYRELSEN
13 FEB. 1936

Sedan Kungl. Maj:t den 13 december 1935 för
"Rörum Bålbrobäcks dikningsföretag av år 1934" i Rörums socken av
KRISTIANSTADS LÄN

under föreskrift, dels att vid sådana betongarbeten, som kunna ifrågakomma vid företaget, material av inhemsk tillverkning bör användas, då icke särskilda omständigheter till annat föranlåda, dels ock ~~under föreskrift~~, att understödstagare skall vara skyldig underkasta sig den granskning från Riksdagens revisorers sida rörande statsunderstödet användning, som Kungl. Maj:t kan komma att föreskriva, beviljat dels ett lån av tvåtusenettthundranittio (2.190)

kronor att utgå från *statens avdikningslånefond* och dels ett *statsbidrag* utan återbetalningsskyldighet av tvåtusenettthundratjugo (2.120) kronor att utgå från *statens avdikningsanslag*,

ävensom fastställt en av statens lantbruksingenjör L. Holmström vid syneförrättning år 1934 upprättad arbetsplan med därtill hörande kostnadsförslag, ha ~~undertecknad~~, som av vederbörande intressenter utsetts till styrelse ~~för~~ *förtroende-* ~~man~~ för företaget, *utsp.* _____ med

Kungl. Lantbruksstyrelsen, å Kungl. Maj:ts och Kronans vägnar, avslutat följande kontrakt, varigenom ~~vi~~ jag för egen del samt å vederbörande intressenters i företaget vägnar åtag ~~oss~~ och förbind ~~oss~~ mig:

1:o) att utföra företaget i noggrann överensstämmelse med den av Kungl. Maj:t fastställda arbetsplanen med de eventuella ändringar däri, varom vederbörande myndighet må efter framställning besluta,

att fullborda arbetet till den 1 september 1937,

att vid företagets utförande iakttaga de föreskrifter, som av Kungl. Maj:t eller Lantbruksstyrelsen må hava meddelats,

att bestrida vad utöver beviljade statsmedel kan erfordras för företagets fullbordande,

att gälda vederbörande förrättningsman tillkommande gottgörelse enligt taxa även i fråga om av Lantbruksstyrelsen beordrad avsyning av företaget,

att, när sådant av Lantbruksstyrelsen påfordras, förete behörigen verifierade räkenskaper för företaget ävensom att, därest det skulle visa sig, att torrläggningskostnad, varför statsmedel beviljats, beräknats till högre belopp än den verkliga kostnaden, vidkännas motsvarande minskning av lånet och statsbidraget,

att underhålla det utförda arbetet intill dess sådan underhållsskyldighet kan varda andra i laga ordning ålagd eller vederbörande från underhållsskyldigheten befriats, samt

att vid arbetets utförande ävensom i fråga om underhållsskyldighetens fullgörande underkasta ~~oss~~ mig Lantbruksstyrelsens inseende och kontroll;

2:o) att för tjänsteman, som av Lantbruksstyrelsen eller Väg- och Vattenbyggnadsstyrelsen förordnas att verkställa besiktning eller avsyning av arbetet eller inspektion av underhållsarbetet, tillhandahålla den för företaget fastställda arbetsplanen med därtill hörande handlingar och ritningar;

3:o) att i händelse avvikelse utan därtill i vederbörlig ordning erhållet tillstånd skett från den fastställda arbetsplanen, eller arbetet icke blivit fullbordat inom därför bestämd tid och Lantbruksstyrelsen ej heller meddelat anstånd med dess utförande, eller Kungl. Statskontoret skulle finna den säkerhet, som blivit ställd för till Statskontoret avgiven skuldförbindelse angående lånets återbetalning, icke vidare nöjaktig, och ny säkerhet, som av Statskontoret godkännes, icke varder inom bestämd tid avlämnad, eller den bestämda annuiteten icke varder i behörig tid erlagd, låta det ankomma på Kungl. Maj:t att inställa all vidare utbetalning av statsmedel samt att återfordra vad därav uppburits, beträffande lånet dock endast därest icke beslut om detsammas återbetalning och fördelning blivit meddelat, att inom viss angiven tid på en gång eller efter hand inbetalas till Statskontoret, ävensom att å sålunda lyftade och återburna medel erlagga fem procent årlig ränta från lyftningsdagen till dess återbetalning sker;

4:o) att ifråga om tid för lyftande av statsmedlen i mån av arbetets fortgång låta gälla vad Lantbruksstyrelsen därutinnan bestämmer; och skall, därest icke Kungl. Maj:t med avseende å särskilda förhållanden prövar skäligheten annorlunda förordna, någon del av statsmedlen inbestämmas i Statskontoret intill dess arbetet blivit vederbörligen avsynat och av Lantbruksstyrelsen godkänt;

5:o) att vid avslutandet av detta kontrakt för förvaring i Lantbruksstyrelsens arkiv till Styrelsen överlämna bestyrkt avskrift och kopia av de till den fastställda arbetsplanen hörande handlingar och ritningar, ävensom att, innan sista delen av statsmedlen lyftes, till Lantbruksstyrelsen överlämna fullständig beskrivning jämte ritning över sådan avvikelse från den fastställda planen, vartill vederbörligt tillstånd meddelats;

6:o) att bestrida eller gottgöra alla kostnader av vad beskaffenhet de vara må, som i följd av erhållna statsmedel föranledas för Statskontoret;

7:o) att för fullgörande av detta kontrakt ävensom, därest mot kontraktet brytes, för återbäring av lyftade statsmedel jämte därå upplupen ränta, ställa sådan säkerhet, som av Lantbruksstyrelsen godkännes;

8:o) att till Statskontoret avgiva med behörig borgen eller annan säkerhet försedd skuldförbindelse angående lånets återbetalning; samt

9:o) att fullgöra de övriga åtaganden, som enligt gällande författningar i ämnet åligga mottagare av ifrågavarande statsmedel.

Härav äro två lika lydande exemplar upprättade, av vilka vardera kontrahenten tagit ett.

²
Pörrum den 30 Jan 1936.

Stel L. Andersson
Lantbr. N: 1 Pörrum

Att Lantbrukaren Stel Andersson,
Pörrum 1²,

i bägges vår närvaro egenhändigt undertecknat förestående kontrakt, intyga:

Pila Rosenberg
Adress N: 30 Pörrum

Louise Andersson
Adress N: 3 Pörrum

Med stöd av Kungl. brevet den 13 december
1935 antager Kungl. Lantbruksstyrelsen,
å Kungl. Maj:ts och Kronans vägnar, detta
kontrakt.

Stockholm den 25 februari 1936.

På Kungl. Lantbruksstyrelsens vägnar

Carl Fredrik Sjöberg

Vederbörandes uppmärksamhet fästes å bestämmelserna i 13 kap. 17 § vattenlagen, vari stadgas att, därest det framtida underhållet försummas, Konungens Befallningshavande eller annan myndighet Konungen bestämmer äger själv bota bristen på den försumliges bekostnad.

Hemmanstal	Registernummer	Littera å kartan	Socken, by och hemman	Delägares namn, hänvist m. m. samt ägobeskrivning	Ägofigurens nummer
1	2	3	4	5	6
			Kristianstads län. Rörums socken.		
1/8	1	A	Rörum	Axel Andersson	
3/32	2	Aa	"	Alfred Nilsson	
3/40	3	Ac	"	Ivar Andersson	
3/320	3 ⁹	Ab	"	Per Nilsson	
			Kristianstad 1 mars 1936.		
			Goll. m. <i>Samuel Stomtråll</i>		
			Statens lantbruksingenjör.		

A r e a l								Nuvarande värde			Blivande värde			Förbättringsvärde			
Åker		Äng och odlingsmark		Annan duglig mark		Impediment och högl. mark		pr har	pr ägofigur		pr har	pr ägofigur		pr har	pr ägofigur		
Har	ar	Har	ar	Har	ar	Har	ar	Kr.	Kr.	öre	Kr.	Kr.	öre	Kr.	Kr.	öre	
7		8		9		10		11		12		13		14		15	
<u>Beskrift</u> Å de sökande av lån från Statens avdikningslånefond till utförande av "Rörum Bålbroöcker dikningsföretag av år 1934" för vilka lån tillstyrkas.																	

A r e a l								Nuvarande värde			Blivande värde			Förbättringsvärde			
Åker		Äng och odlingsmark		Annan duglig mark		Impediment och högl. mark		pr har	pr ägofigur		pr har	pr ägofigur		pr har	pr ägofigur		
Har	ar	Har	ar	Har	ar	Har	ar	Kr.	Kr.	öre	Kr.	Kr.	öre	Kr.	Kr.	öre	
7		8		9		10		11		12		13		14		15	
<u>Beskrift</u> Å de sökande av lån från Statens avdikningslånefond till utförande av "Rörum Bålbroöcker dikningsföretag av år 1934" för vilka lån tillstyrkas.																	

1936 den 25 febr.

Uppreist jämlikt stadgandet i 1 §, 1 stycket, av lag om kronans för-
månerätt för avdikningulån den 14 juni 1939 (nr 164).

Förstagets namn: "Mörum Bålbrosbäcks dikningefördrag av år 1934" i Mör-
ums socken av Kristianstads län.

Lån 2.190 kronor från statens avdikningulånefond enligt Kungl. Maj:ts
beslut den 13 december 1935.

Lånet har beviljats för nedanstående, i utredningen angående dotsamma
upptagna fastigheter.

Socken, by och hemman	Kantel	Register- nummer	Ägare
<u>Mörums socken.</u>			
Mörum	1/8	2 1	Axel Andersson
"	3/30	2 3	Alfred Nilsson
"	3/40	3 9	Ivar Andersson
"	3/300	3	Per Nilsson

Stockholm den 25 februari 1936.

På Kungl. Lantbruksstyrelsens vägnar

Olof Fredholm



Godk. $\frac{25}{2}$ 1936

357
35

DIARIE Nr 3258
K. LANTBRUKSSTYRELSEN
13 FEB. 1936

Bevis

över verkställd avsyning av torrlägningsföretag.

Företagets namn: Rörum Bålbrobäckes dikningsföretag av år 1935
i Rörums socken av Kristianstads län.

Planen fastställd den 13 december 1935.

Lån från statens avdikningslånefond 2.190 kronor.

Bidrag från statens avdikningsanslag 2.120 kronor.

Kontrakt om företagets utförande antaget av sökandena.

Fastställd arbetstid till den 1 september 1937.

Ordförande i företagets styrelse: lantbrukaren Axel Andersson,
Rörum 1 pr Rörum.

Avsyning verkställd av förste assistenten Lars Kullman.

Företaget befanns därvid vara i sin helhet utfört i över-
ensstämmelse med den fastställda arbetsplanen, och tillstyrker
jag dess godkännande.

Kristianstad den 7 februari 1936.

Sumart von Thüven
statens lantbruksingenjör.

