

Söndrebalg-Lyckornas dikningsföretag av år 1933

Likheten med den av Kungl. Majt
den 12/4 1933 fastställda arbets-
planen bestyrkes:

Amundsonström

Förslag
till dikning inom

Söndrebalg och Lyckorna

i Hjärnarps socken, Kristianstads län,
upprättat vid synförrättning enligt vattenlagen
år 1933 av

Amundsonström

Statens lantbruksingenjör.

Registernummer

Hjärnarps socken



Aa	Söndrebalg	6 ⁵
Ab	"	6 ⁶
Ac	"	6 ⁷
Ba	Lyckorna	3 ⁸
Bb	"	3 ⁹

Om Kungl. Maj:ts rådiga brev
den 12 april 1935 fastställt till
förrättning vid dike och utlopp.

Stockholm den 10 maj 1935
På Kungl. Lantbruksstyrelsens vägnar
Robert Smith


Kungl. Lantbruksstyrelsens
Ritningsarkiv.

Förslag till dikeöga vid punkt 0+39.

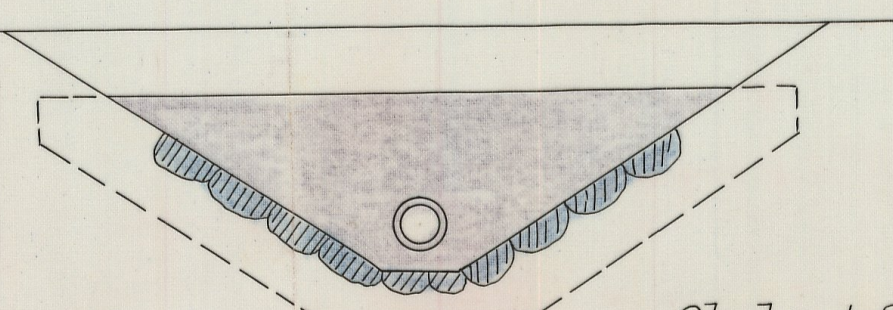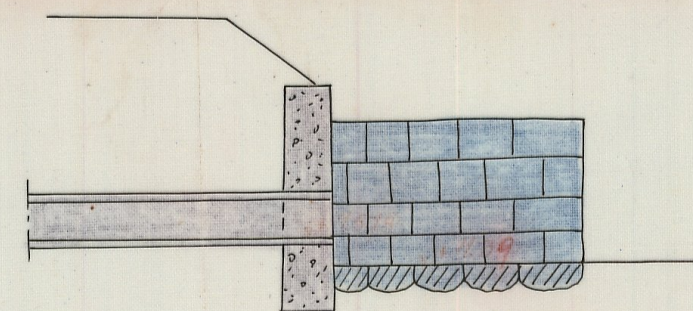

Skala 1:50.



Förslag till intagningsbrunn

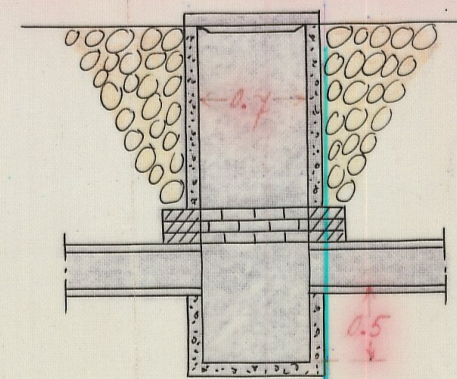


1111.Nr 001

1*0773

Nr 732 Kristianstad / ritat

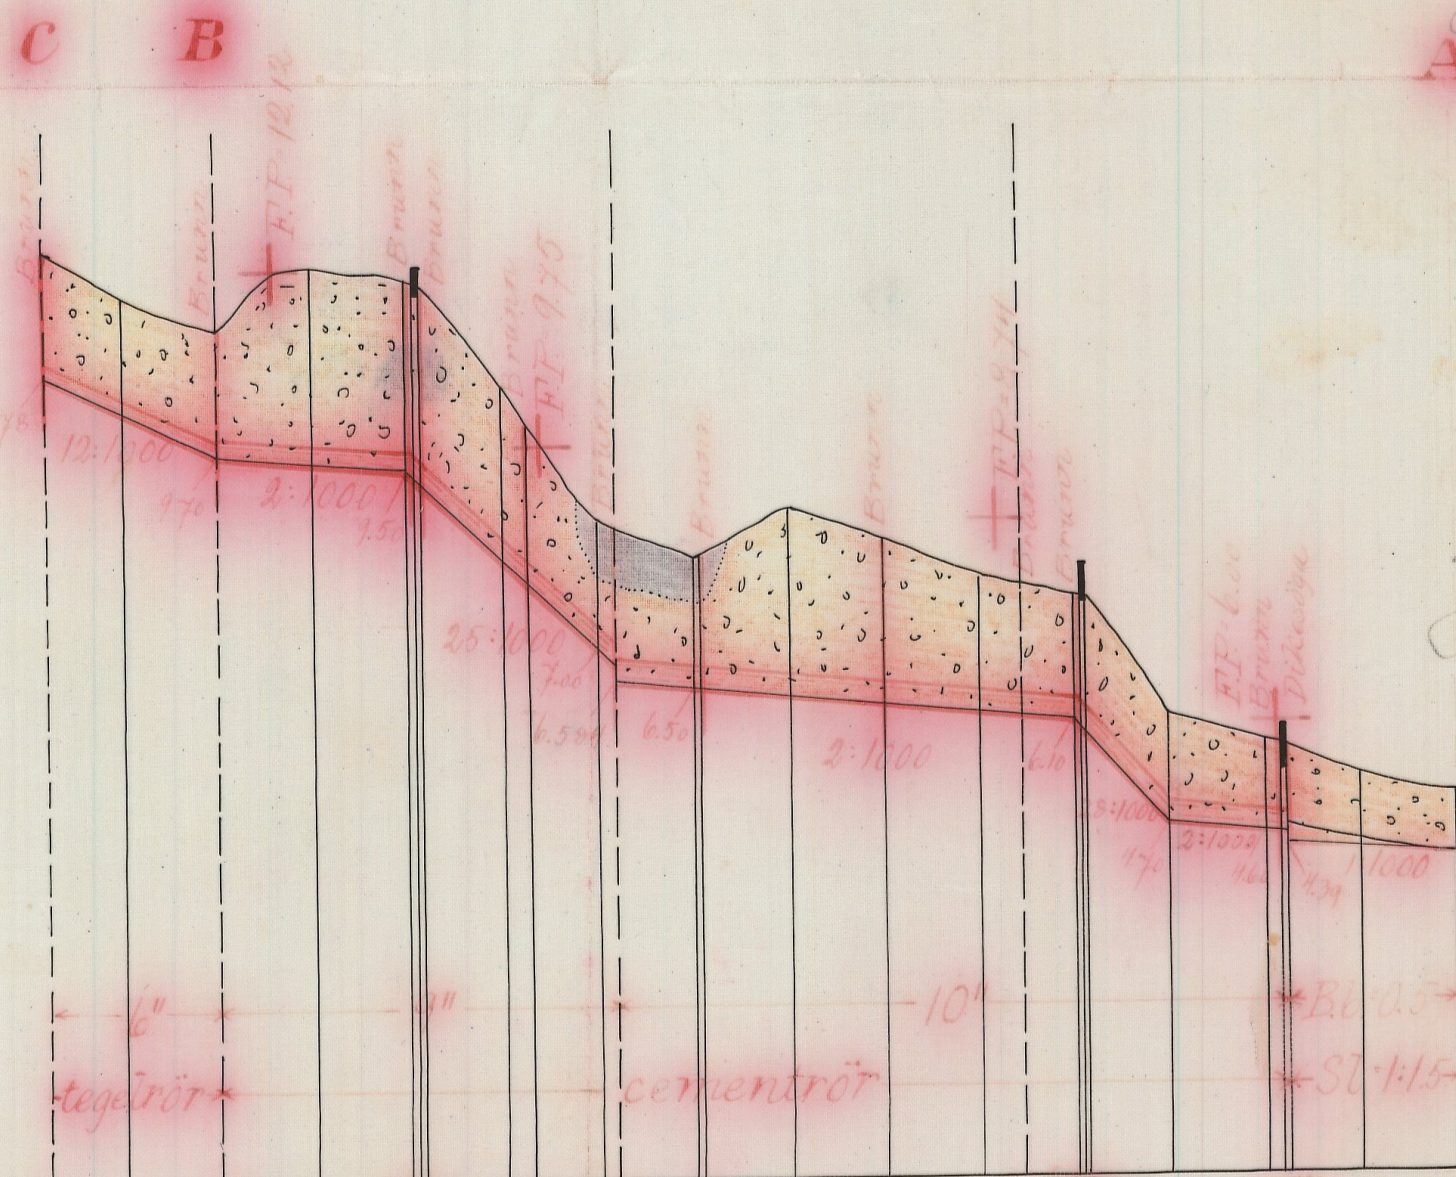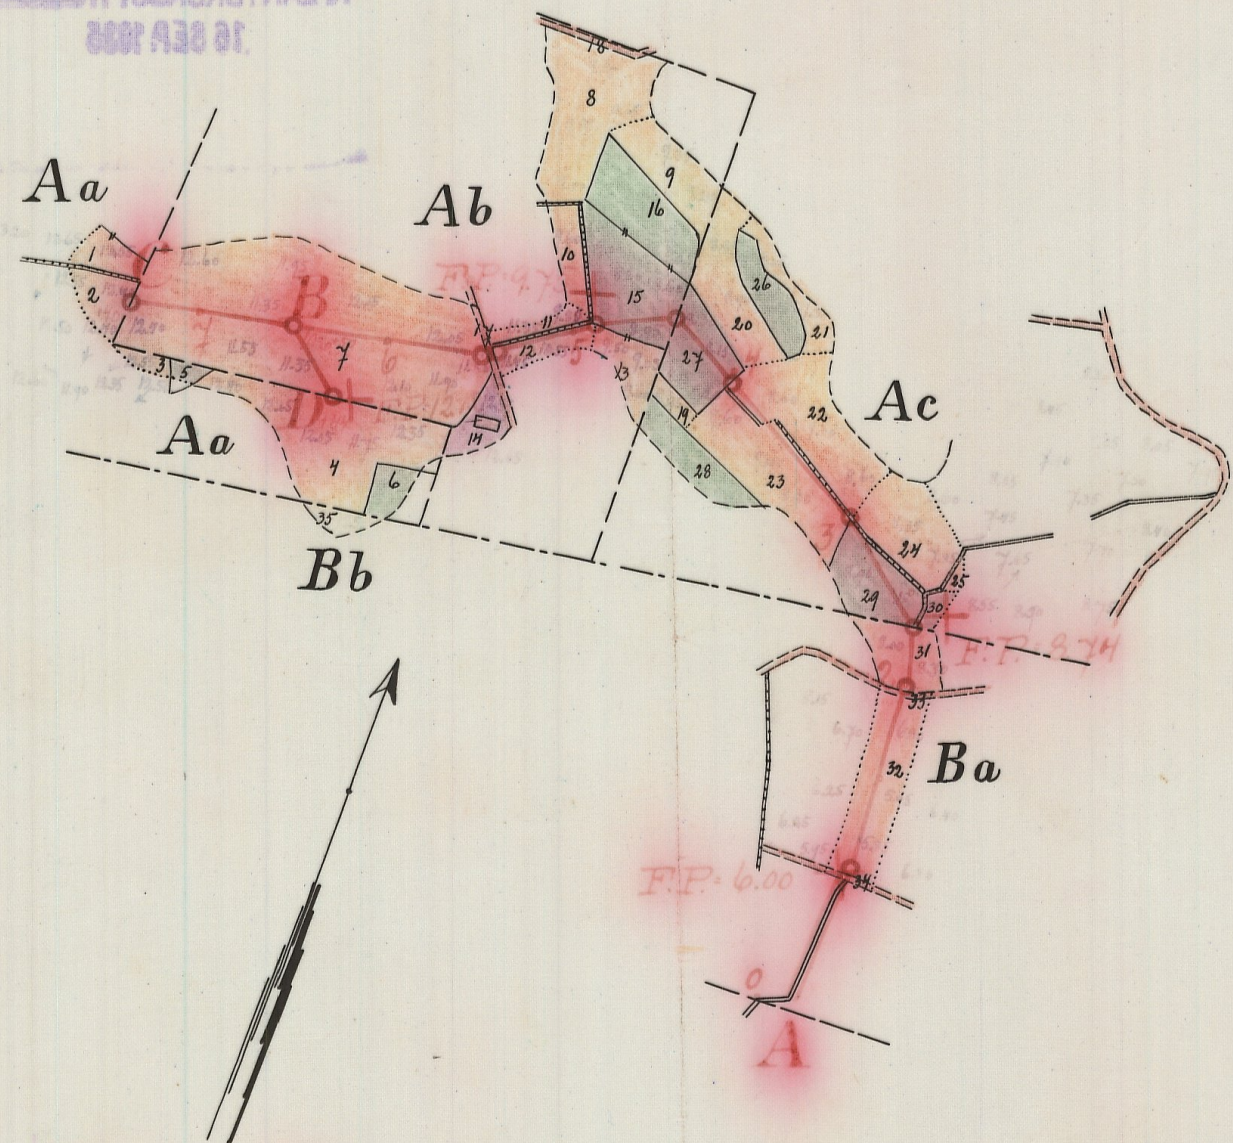

Längd-skala = 1:4000.

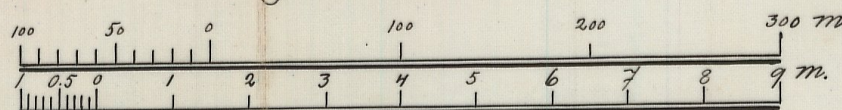


Höjd-och sektions-skala = 1:100.

L 1*0773

DIARIE Nr 20130

K. LANTMÄNNESSTYRELSEN


16 SEP 1935

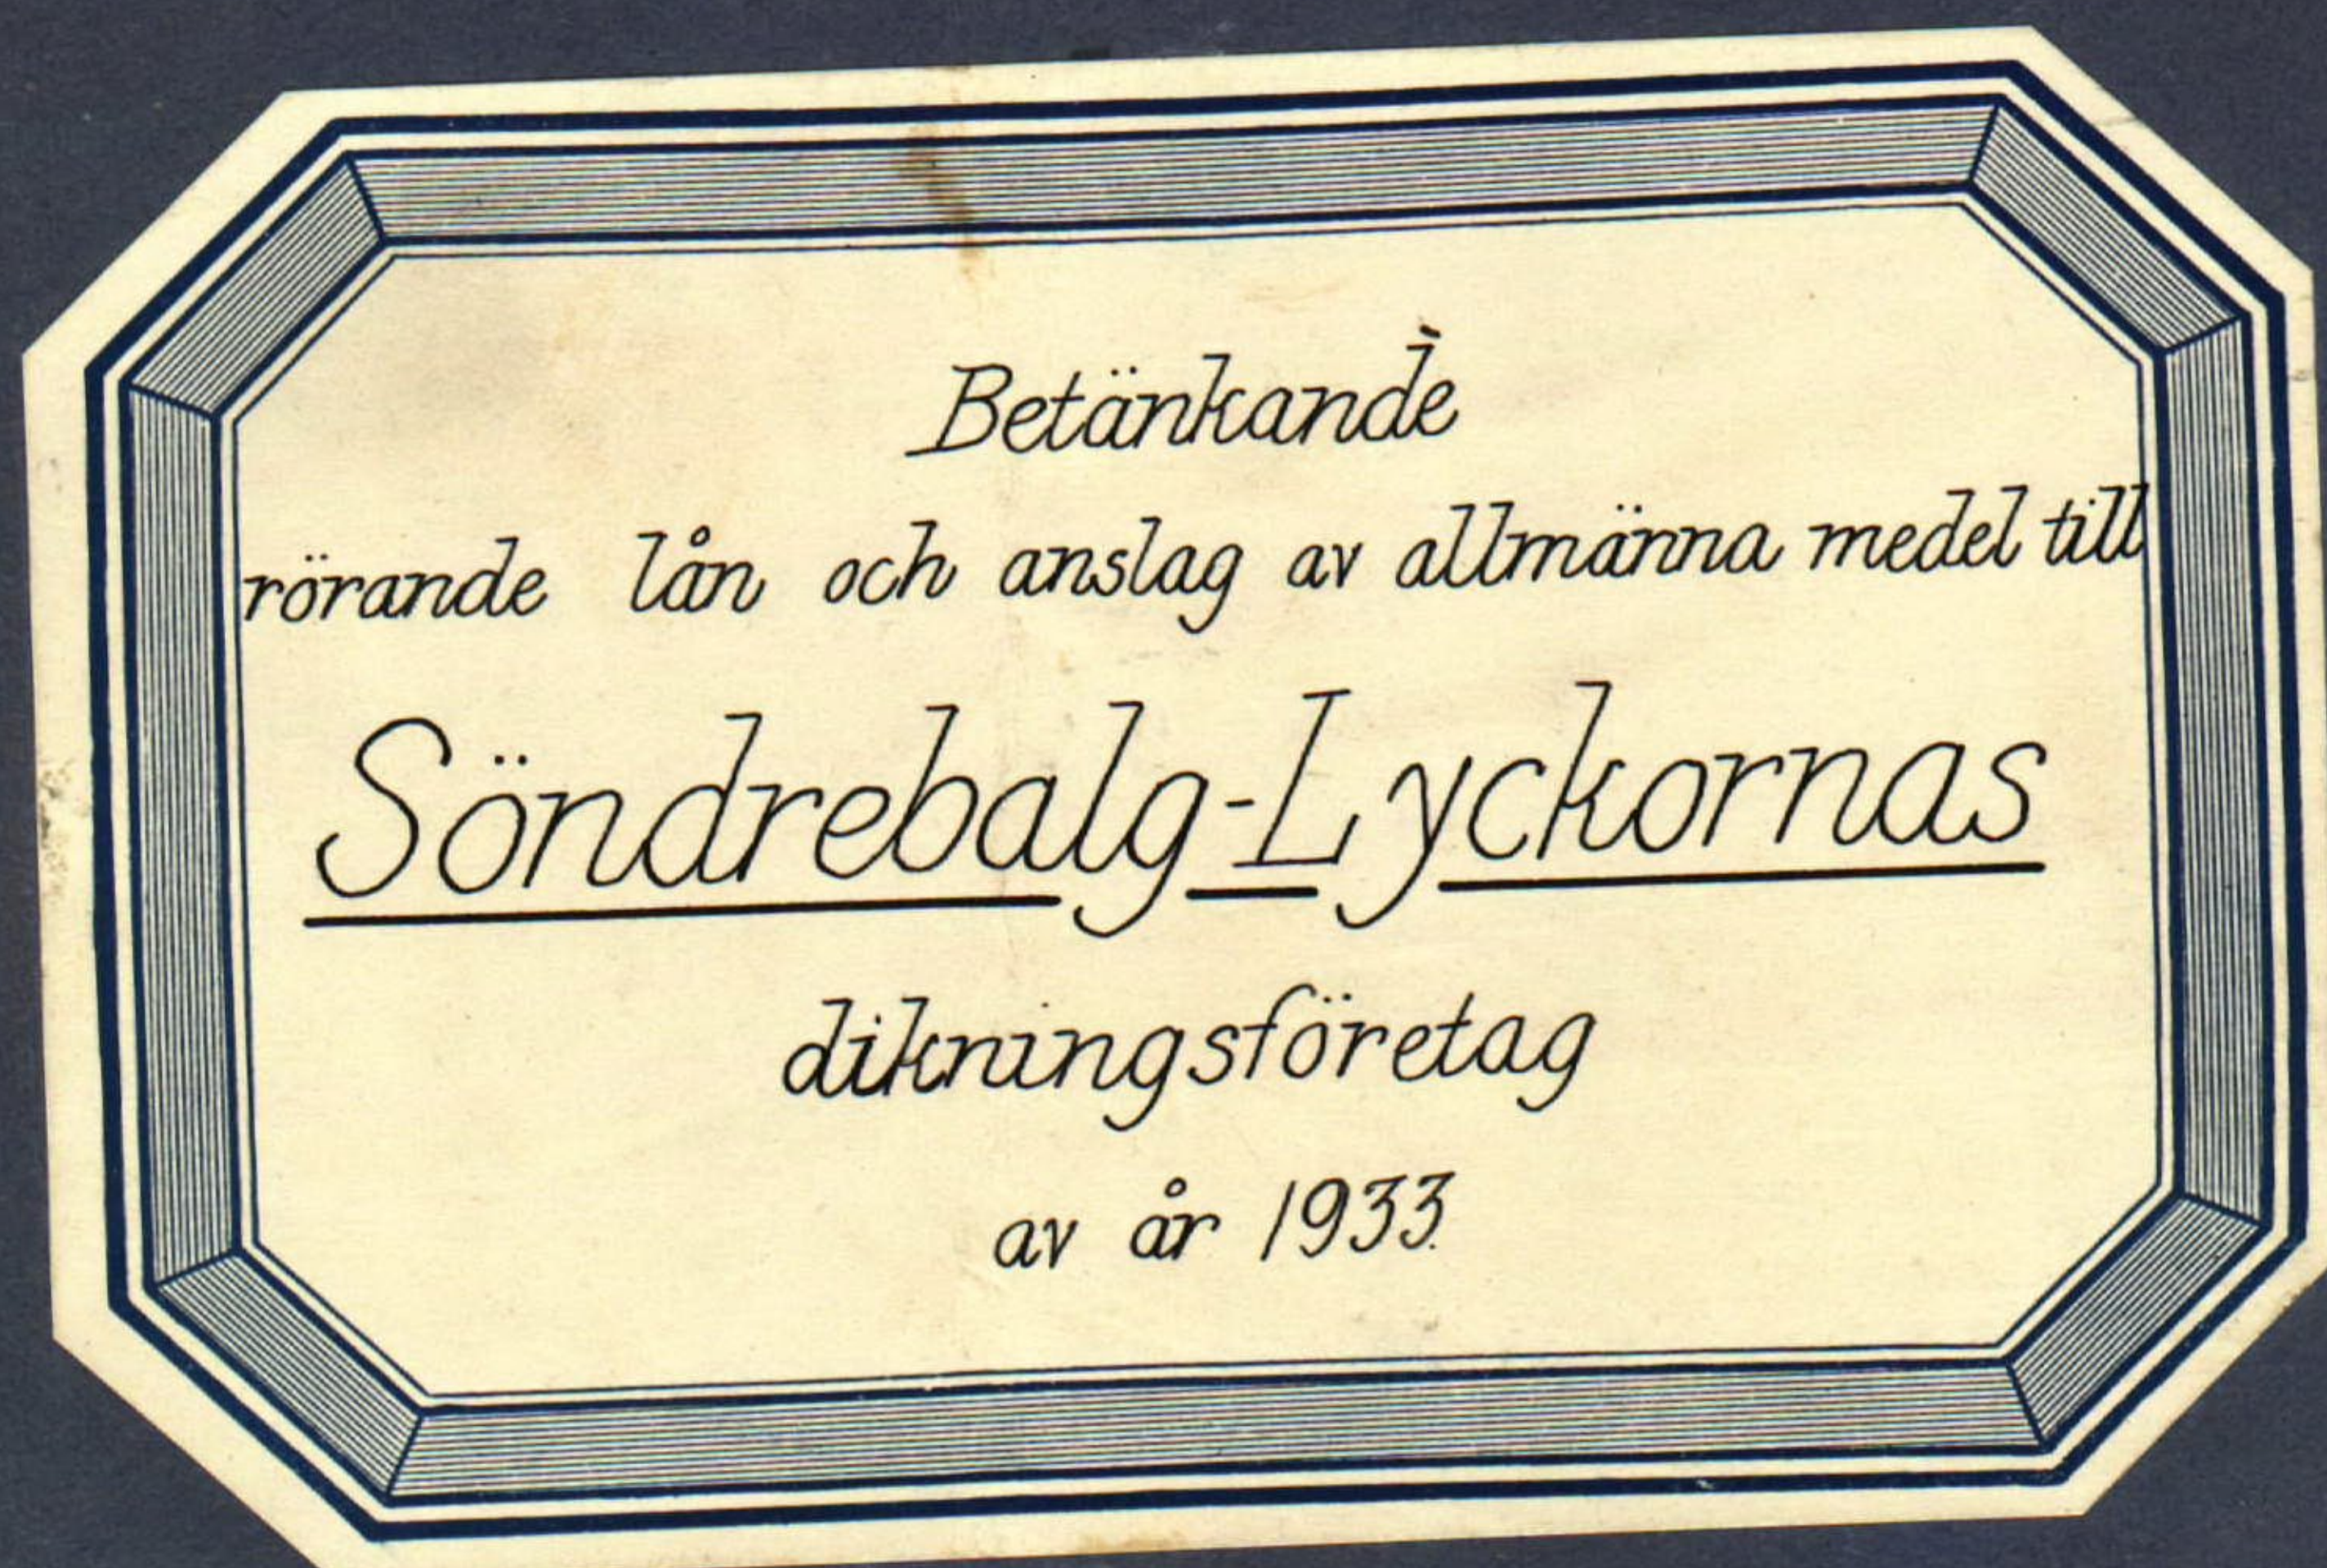

Reckrikt

Genom Kungl. Maj:ts värdiga brev
den 12 april 1935 fastställt till
eftermåttelse vid arbetets utförande.
Härmed den 10 maj 1935
På Kungl. Landbrukssynskolans vägnar:
Albert Smith.

Oversiktskarta

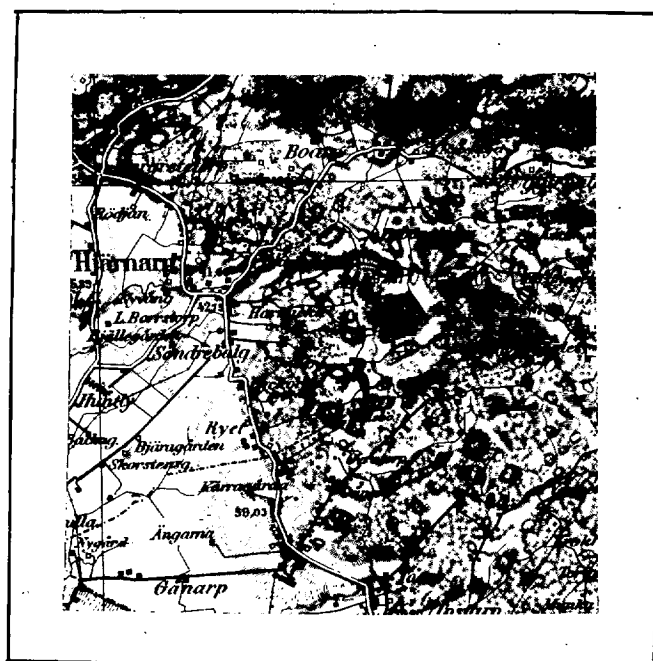

Skala 1:100000.

Sedan delägarna i "Söndrebalg-Lyckornas dikningsföretag av år 1933", som avser torrläggning av vattenskadade marker till Söndrebalg och Lyckorna i Hjärnarps socken av Kristianstads län, förklarat sig vilja söka lån och anslag av allmänna medel till företagets utförande, får jag härmed därom avgiva följande av ritningar och förslag åtföljda

B E T Ä N K A N D E.

Företagets ändamål.

Företaget avser bättre torrläggning av åker och ängsmark.

Belägenhet.

Avdikningsområdets belägenhet framgår av motstående översiktskarta, där det markerats med röd färg.

Föregående rättslig utredning.

Företaget har föregåtts av syneförrättning enligt vattenlagen verkställd av undertecknad på förordnande av länsstyrelsen.

Mot syneförrättningen som slöts den 22 nov. 1933 har missnöje ej anmälts vilket framgår av närslutna diariebevis /bil.B/.

Låne- och anslagssökande.

I förening, bil.C daterad 1 dec. 1933 hava delägare överenskommit att gemensamt hos Kungl. Maj:t göra underdånig ansökan om största möjliga lån och anslag av allmänna medel till företagets utförande.

Avdikningsområdets beskaffenhet.

Jordmånens beskaffenhet framgår av den till syneprotokollet fogade ägobeskrivningen.

Nuvarande avdikning.

Området avvattnas för närvarande av mindre, öppna diken, vilkas dimensioner dock äro allt för små för att tillåta markernas rationella torrläggning för åker och äng.

Torrläggning.

Dikningsförslaget avser dessa öppna dikens nygrävning och ersättande med rördiken i den utsträckning som bifogade plan- och profilritningar utvisa.

På grund av erfarenhet från närgränsande dikningsföretag med samma jordbeskaffenhet torde inga sådana omständigheter förefinnas som kunna verka hindrande på användandet av cementrör.

Areal, jordförbättring och kostnad.

Den i företaget ingående arealen och den genom dikningen möjliggjorda jordförbättringen finnes angiven i till syneprotokollet fogad hävdeförteckning och värderingslängd och utgör:

åker	4.390 har
äng	1.135 "
med ett förbättringsvärde av	4029.16 kr.

Lånesökandes andelar utgör:

åker	2.825 har
äng	0.535 "
med ett förbättringsvärde av	2681.40 kr.

Själva dikningskostnaden finnes angiven i till syneproto-
kollet fogade kostnadsberäkningen.

Samtliga kostnaden utgör för:

Dikningen	3820.- kr.
Syneförrättningen	241.05 "
Betänkandet	<u>73.15 "</u>
Summa	<u>4134.20 kr.</u>

Lånesökandes kostnader utgöra för:

Dikningen	2542.21 kr.
Syneförrättningen	160.42 "
Betänkandet	<u>73.15 "</u>
Summa	<u>2775.78 kr.</u>

Deltagningskyldighet.

Denna är reglerad genom bestämmelserna i synemännens laga
kraftvunna utlåtande

Hinder mot företaget.

Ehär syneförrättningen vunnit laga kraft finnes ej något
hinder mot företagets utförande.

Liknande företag i orten.

Närmast belägna med statsmedel understödda liknande före-
tag torde vara "Tullstorpsbäckens nygrävningsföretag av år 1931"

Nu avhandlade företag har ej förut varit föremål för offent-
lig myndighets prövning.

Beräkning av lån och anslag.

Relativkostnaden för företaget utgör 1.03.

Den summa som således författningsenligt skall kunna utgå

som bidrag ur Statens avdikningsanslag torde uppgå till 50 % av hela kostnaden eller 2067.10 kronor och lånet ur Statens avdikningslånefond till 1387.89 kronor.

Tillstyrkan.

Hänvisande till förestående utredning tillstyrker jag att till utförande av detta företag beviljas bidrag ur Statens avdikningsanslag med 2065 kronor och lån ur Statens avdikningslånefond med 1385 kronor. Om utredningskostnaderna meräknas överstiga den beräknade kostnaden i någon mån den beräknade båtnaden. Detta bör icke utgöra hinder för understödjande med statsmedel av detta företag, som avser bättre torrläggning av i hög grad försumpade egnahemslägenheter.

Utförande.

Vid arbetenas utförande skall iakttagas vad i synemännens laga kraftvunna utlåtande bestämmes.

Arbetstid.

Till arbetenas utförande torde böra anslås en tidrymd av ett

år.

Kristianstad 1 febr. 1934.

Lennart Holmström

Statens lantbruksingenjör

Bilagor.

- A Förteckning över fastigheter till vilka lån sökes.
- B Diariebevis
- C Föreningshandling
- D Fullmakt
- E Ett häfte synehandlingar
- F Ritningar i ett blad.

Areal								Nuvarande värde			Blivande värde			Förbättringsvärde		
Åker		Äng och odlingsmark		Annan duglig mark		Impediment och högl. mark		pr har	pr ägofigur		pr har	pr ägofigur		pr har	pr ägofigur	
Har	ar	Har	ar	Har	ar	Har	ar	Kr.	Kr.	öre	Kr.	Kr.	öre	Kr.	Kr.	öre
7		8		9		10		11	12		13	14		15	16	

Kostnadsförslag.

Inläggningkostnad
För försäkringen
Bekräftande

3320 -
3820 - kr
241. 05 "
73 15 "
3634 20
4134 20 "

Summa kronor

*) Minimeringen vidtagen av Kungl. Landbruksstyrelsen med stöd av fem företagstillstånd inkomna ny kostnadsberäkning.

Vid arbetsplaceras fastställande har kostnaden för företaget beräknats till 3634 kronor 20 öre, varav i Länsrådshandens andel 2418 kronor 56 öre.

Stockholm den 10 maj 1935
På Kungl. Landbruksstyrelsens vägnar:
Albert Juvik.

Att, såvitt framgår av härstädes fört vederbörligt diarium, besvär icke inom laga tid anförts mot en enligt uppgift den 22 november 1933 avslutad laga syneförrättning angående företag, benämnt "Söndrebalg-Lyckornas dikningsföretag av år 1933" och avseende torrläggning av mark till Söndrebalg och Lyckorna. i Hjärnarps socken, Kristianstads län; det varder härmed till bevis meddelat. Stockholm i Söderbygdens vattendomstols kansli den 30 januari 1934.

Ex officio:

Sven Nordlund

Bil. C .

Undertecknade delägare i "Söndrebalg-Lyckornas dikningsföretag av år 1933" överenskomma härmed att gemensamt hos Kungl. Maj:t göra underdånig ansökan om största möjliga lån och anslag av allmänna medel till företagets utförande och uppdraga vi åt arbetsstyrelsens ordförande att å våra vägnar underteckna alla härför erforderliga handlingar och kontrakt samt åt arbetsstyrelsen att utkvittera och mot redovisningsskyldighet handhava oss beviljade statsmedel.

Söndrebalg 1 dec. 1933.

Sture Jansson, äg. till 1/54, Söndrebalg 6⁶

Emma Persson, arr. under 7/24, Marieholm

Bevittnas:

Carl Antonsson

Sven Jönsson

Lyckorna

Lyckorna

F U L L M A K T

för arrendator Fru Emma Persson att å mina vägnar underskriva
föreningshandling för sökande av lån och anslag av statsmedel
till utförande av "Söndrebalg-Lyckornas dikningsföretag av år
1933".

Marieholm den 26 jan. 1934.

Erik Andersson

Bevittnas:

Sture Jansson

Ruth Persson

Söndrebalg

Hjärnarp

Förestående avskrift av handlingar tillhörande
den av Kungl. Majt den 16/4 1933 fast-
ställda arbetsplanen vidimeras:

Emund Rommelse

L _____ 1*0773

DIARIE Nr 20130

K. LANTBRUKSSTYRELSEN

16 SEP. 1935

11926

DIARIE Nr

K. LANTBRUKSSTYRELSEN

19 JUN. 1934

12 APR. 1935

i und. anm.



Avskrift.

Protokoll, hållet vid syneförrättning
enligt vattenlagen angående dikning inom Söndre-
balg och Lyckorna i Hjärnarps socken av
Kristianstads län.

År 1933 den 6 november inställde sig undertecknad statens
lantbruksingenjör hos lantbrukaren Sture Jansson å Söndrebalg för
att på grund av länsstyrelsens förordnande verkställa syneför-
rättning enligt vattenlagen angående dikning inom Söndrebalg och
Lyckorna i Hjärnarps socken av Kristianstads län. Efter personliga
kallelser hade till sammanträde infunnit sig:

Emma Persson, Söndrebalg, genom sin son Karl Persson, Söndrebalg

Sture Jansson, "

Edvard Nilsson, "

Joel Persson, Lyckorna

Ernst Pålsson, "

Karl Antonsson, "

Erik Andersson, Marieholm

Såsom gode män: Carl Dock, Toftakulla, och H.O. Båth, Ulriksfält,

vilka båda avlagt föreskriven ed.

§ 1.

Det för undertecknad utfärdade förordnandet samt ansökan
därom upplästes /bil.1/.

§ 2.

På därom framställd fråga yppades ej någon jävsanmärkning
mot synemännen, ej heller visste sig dessa stå i jävsförhållande

till sakägare.

§ 3.

Sökanden yrkade anläggandet av täckta avloppsledningar till sådant djup och dimensioner, att hans vattenskadade mark kunde torrläggas till lagenligt djup för åker samt att kostnaderna skulle fördelas enligt lag.

§ 4.

Förrättningsmannen kungjorde att synemännen omedelbart efter sammanträdet komme att vidtaga för ärendets vidare handläggning nödiga undersökningar och värderingar samt att nytt sammanträde komme att hållas å samma lokal onsdagen den 22 innevarande november månad kl. 12.30 till vilket sammanträde inga andra kallelser än detta meddelande komme att utgivas.

§ 5.

Då intet vidare förekom upplästes dagens protokoll och förklarades förrättningen avslutad.

Ort och tid som ovan.

Lennart Holmström

Statens lantbruksingenjör

Carl Dock

H.O.Båth

År 1933 den 22 november.

Denna dag sammanträdde åter förenämnda synemän i Söndrebalg varvid följande sakägare tillstädeskommo:

Erik Andersson, Marieholm,

Sture Jansson, Söndrebalg

Edvard Nilsson, "

Ernst Pålsson, Lyckorna

Karl Antonsson, " .

§ 6.

Förrättningsmannen framlade och förklarade det upprättade
dikningsförslaget samt uppläste hävdeförteckning, ägobeskrivning
och värderingslängd i sammandrag /bil.2/, kostnadsberäkning /bil.3/
och kostnadsfördelningslängd /bil.4/.

§ 7.

Synemännen avgåvo sitt utlåtande /bil.5/.

§ 8.

Det beslöts att företagets styrelse skulle bestå av tre
medlemmar. Härtill valdes Sture Jansson, Söndrebalg, Edvard Nils-
son, Söndrebalg och Ernst Pålsson, Lyckorna.

§ 9.

Till ordförande i styrelsen utsågs Sture Jansson, Söndre-
balg pr Hjärnarp; och skulle till företaget hörande handlingar
och ritningar förvaras av ordföranden.

§ 10.

Räkning å förrättningskostnaderna bifogades protokollet
/bil.6/.

§ 11.

Då intet vidare förekom förklarades förrättningen avslutad
och upplästes dagens protokoll.

Ort och tid som ovan

Lennart Holmström

Statens lantbruksingenjör

Carl Dock

H.O.Båth

Till Länsstyrelsen i Kristianstads län.

Härmed anhålles vördsamt om förordnande för Statens lantbruksingenjör att enligt gällande vattenlag verkställa syn å vattenskadade marker tillhörande 1/54 mantal n:o 6 Söndrebalg /⁶6 / i Hjärnarps socken, Bjäre härad och Kristianstads län. Samtliga av företaget berörda torde först av förrättningsmannen kunna med säkerhet angivas.

Söndrebalg pr Hjärnarp den 27 oktober 1932.

Sture Jansson

Adress: Hjärnarp

R e s o l u t i o n .

Jämlikt 10 kap. 33 § vattenlagen förordnar länsstyrelsen statens lantbruksingenjör Lennart Holmström att i enlighet med föreskrifterna i ovan åberopade lag, därest laga hinder ej möter, verkställa den uti bilagda ansökan påkallade förrättning; skolande sökanden till ställa förrättningsmannen detta förordnande.

Kristianstads landskansli den 5 november 1932.

Joh. Nilsson

Gösta Ek

Socken, by och hemman	Registernummer	Littera å kartan	Hemmanstal	Ägarens nummer	Delägares namn, hemvist m. m. samt ägobeskrivning
1	2	3	4	5	6
<u>Hjälmars socken.</u>					
<u>Pöndreby</u>	<u>6⁵</u>	<u>Aa</u>	<u>7/24</u>		<u>Erik Anderson. Mariholm</u>
					arr. Emma Persson
				1	åker, mylla på grus.
				2	" "
				3	" "
				4	" "
				5	äng
				6	" "
					<u>Summa</u>
<u>- 1 -</u>	<u>6⁶</u>	<u>Ab</u>	<u>1/54</u>		<u>Påre Jansson</u>
				7	åker, mylla på grus.
				8	" "
				9	" "
				10	" "
				11	" "
				12	" "
				13	" "
				14	tomtö kultgärd
				15	äng
				16	" "
				17	väg
				18	" "
					<u>Summa</u>
<u>- 1 -</u>	<u>6⁷</u>	<u>Ac</u>	<u>5/26</u>		<u>Edvard Nilsson</u>
				19	åker, mylla på grus
				20	" "
				21	" "
					<u>ovärför</u>

Areal								Nuvarande värde			Blivande värde			Förbättringsvärde		
Åker		Äng och odlingsmark		Annan duglig mark		Impediment och högl. mark		pr har	pr ägofigur		pr har	pr ägofigur		pr har	pr ägofigur	
Har	ar	Har	ar	Har	ar	Har	ar	Kr.	Kr.	öre	Kr.	Kr.	öre	Kr.	Kr.	öre
7	8	9		10		11	12		13	14		15	16			
													</			

Socken, by och hemman	Registreringsnummer	Littera å kartan	Hemmanstal	Ägofigurens nummer	Delägares namn, hemvist m. m. samt ägobeskrivning
1	2	3	4	5	6
					<i>örvifält</i>
				22	äker, mycket prägrus
				23	" "
				24	" "
				25	" "
				26	äng
				27	" "
				28	" "
				29	" "
				30	" "
					<u>Summa</u>
<u>Lyskorna</u>	3 ⁸	Ba	ars.		<u>Ernst Pålsson</u>
				31	äker, mycket prägrus
				32	" "
				33	väg imp.
				34	" "
					<u>Summa</u>
<u>"</u>	3 ⁴	Bb	1/8		<u>Joel Persson.</u>
				35	äker, förbättras ej
					<u>Summa</u>
<u>Hjälmars socken.</u>					<u>Samman-</u>
<u>Lindrebalg</u>	16 ⁵	Aa	7/24		<u>Enk. Andersson, Mariholm</u>
					<u>avn: Emma Persson</u>
"	16 ⁶	Ab	1/34		<u>Sture Jansson</u>
"	16 ⁷	Ac	5/216		<u>Edvard Nilsson</u>
<u>Lyskorna</u>	3 ⁸	Ba	ars.		<u>Ernst Pålsson</u>
"	3 ⁴	Bb	1/8		<u>Joel Persson</u>
					<u>Summa</u>

A r e a l								Nuvarande värde			Blivande värde			Förbättringsvärde		
Åker		Äng och odlingsmark		Annan duglig mark		Impediment och högl. mark		pr har	pr ägofigur		pr har	pr ägofigur		pr har	pr ägofigur	
Har	ar	Har	ar	Har	ar	Har	ar	Kr.	Kr.	öre	Kr.	Kr.	öre	Kr.	Kr.	öre
7	8		9		10			11	12		13	14		15	16	
	33.0								178	80		396	-		217	20
	31.0							240	74	40	1200	372	-	960	297	60
	31.0							240	74	40	1200	372	-	960	297	60
	22.0							360	79	20	1200	264	-	840	184	80
	01.5							360	5	40	1200	18	-	840	12	60
		10.5						75	7	87	150	15	75	75	7	88
		16.5						40	6	60	800	132	-	760	125	40
		13.5						105	14	17	150	20	25	45	6	08
		17.5						60	10	50	300	52	50	240	42	-
		02.0						90	1	80	300	6	-	210	4	20
	118.5	60.0							453	14		1648	50		1195	36
	13.0							720	93	60	1200	156	-	480	62	40
	25.0							840	210	-	1200	300	-	360	90	-
						01.0										
						01.0										
	38.0					02.0			303	60		456	-		152	40
	03.5															
	~~03.5~~															
<u>drag.</u>																
	62.5 ✓	07.0 ✓							284	85		760	50		475	65 ✓
	220.0 ✓	46.5 ✓				04.0			899	25		3105	-		2205	75 ✓
	118.5 ✓	60.0 ✓							453	14		1648	50		1195	36 ✓
	38.0 ✓					02.0			303	60		456	-		152	40 ✓
	03.5											-	-		-	-
	439.4								1940	84		5970	-		4029	16
	442.5	113.5				06.0										

Söndre -

1	2	3	4	5	6
- kalg den 22 november 1933. Lemnart Halmström Statens landbruksingenjör. Carl Jock. W. O. Balth					

Kostnadsförslag.

Löndrebalg - Lyckarnas dikningsföretag av år 1933.

Timpenning: Kronor.

Läge	Längd m.	Arbete, jordmån m. m.	Antal	à kr.	Kostnad		Summa	
					Kr.	öre	Kr.	öre
1	2	3	4	5	6		7	
0-6+50	650	<u>Dikeysträckan A-B.</u>						
0-0+89	89	Upprensning för öppet dike bb = 0.5 m. st. 1:1.5 lm.	89	1.50			133	50
0+89-4+92	353	10" cementrör	353	2.-	706	-		
4+92-6+50	208	9"	208	1.75	364	-	1070	-
0+89-0+92	3	Grävning för täkt ledning, rö- rens läggning, dikeyjordens återfyllning m. m. lm.	3	5.-	15	-		
0+92-1+94	102	st. st.	102	1.80	183	60		
1+94-1+97	3	st. st.	3	5.-	15	-		
1+97-2+50	53	st. st.	53	2.-	106	-		
2+50-4	150	st. st.	150	2.50	375	-		
4-5	100	st. st.	100	2.-	200	-		
5-5+43	43	st. st.	43	2.50	107	50		
5+43-5+46	3	st. st.	3	5.-	15	-		
5+46-6+50	104	st. st.	104	2.75	286	-	1303	10
0+89		Dikeyöga. ent. rikning st.	1	60.-			60	-
0+92, 1+97, 2+28, 3, 3+97, 4+92, 4+86, 5+43, 5+46, 6+50		Intagningsbunnar av betong enligt rikning "	10	40.-			400	-
		För ofärdiga fall, arbetets till- ryn m. m. tillägges ca 10%					293	40
		<u>Summa</u>					3260	-
								✓
6+50-7+40	90	<u>Dikeysträckan B-C.</u>						
6+50-7+40	90	6" tegelrör jämte frakt st.	320	0.40			128	-
6+50-7+40	90	Grävning för täkt ledning, rörens läggning, dikeyjordens återfyllning m. m. lm.	90	1.80			162	-
		rörför					290	-
								✓

1	2	3	4	5	6	7
		örfält				290 - ✓
7+40		Intagningsbrunn av betong				
		ent. ritning	st.	1	40.-	40 -
		För ofämbtellda fall, arbets				
		tillbyggnad m. m. tilläggs ca 10%				30 -
		<u>Summa</u>				360 -
						✓
6+50=102 10-10+44	44	<u>Dikessträckan B-D.</u>				
10-10+44	44	6" tegelrör jämte frakt	st.	160	0.40	64 - ✓
10-10+44	44	Grävning för täckt ledning,				
		rirens läggning, dikesjordens				
		återfyllning m. m.	lm.	44	1.80	79.20 ✓
10+44		Intagningsbrunn av betong				
		ent. ritning	st.	1	40.-	40 - ✓
		För ofämbtellda fall, arbets				
		tillbyggnad m. m. tilläggs ca 10%				16.80
		<u>Summa</u>				200 -
						✓
		<u>Lammandrag.</u>				
0-6+50	650	Dikessträckan A-B				3260 - ✓
6+50-7+40	90	" B-C				360 - ✓
6+50=10 10-10+44	44	" B-D				200 - ✓
	784	<u>Summa kronor</u>				3820 -
						✓

Söndrekalg den 22 nov. 1933.
 Lennart Holmström.
 Statens landbruksingenjör

Art. 4

Söndrebalg den 22 nov. 1933.
Lennart Holmström.
Statens lantbruksingenjör

H. O. Bath

U T L Å T A N D E

Avgivet vid syneförrättning enligt vattenlagen angående avlopps-diken inom Söndrebalg och Lyckorna i Hjärnarps socken av Kristi-anstads län.

1:o. Företaget, som avser torrläggning av åker och äng är enligt synemännens förmenande att hänföra till dikning. Mot företags utförande på sätt i detta utlåtande närmare angives finnas enligt synemännens förmenande ej något laga hinder.

2:o. Sökande till företaget är Sture Jansson för Söndrebalg⁶.

Företagets utsträckning är beroende av sökandens yrkanden och förefintliga fallförhållanden och omfattar syneförrättningen i anledning härav de dikessträckor, som å hithörande plankarta äro utmärkta med röda linjer och bokstäverna A-B-C och C-D.

3:o. Den vattenskadade mark, som av företaget tillskyndas båtnad är avfattad å hithörande plankarta. Såsom betalningsskyldig till företaget anses all mark, vars torrläggning till 1.2 meters djup är beroende av dikningen och som genom denna vinner möjlighet till förbättrad torrläggning, d.v.s. all mark, belägen under en kurva, avvägd till 1.2 meters höjd över vanligt medelvattenstånd i diket med tillägg för behövlig höjdskillnad mellan detta vattenstånd och eventuella tjockdikessögon samt för fall åt sidorna mot diket räknat, vilket fall beräknats lika med markytans, dock ej överstigande 1.5:1000.

4:o. Den i föreliggande fall uppkommande båtnaden består i höjning av jordens alstringsförmåga.

Enär jordägarnas deltagningsskyldighet i företaget är beroende av den värdeförändring, som tillskyndas jorden genom företagets utförande, har denna värdeförändring måst utrönas. För detta ändamål hava synemännen åsatt varje ågofigur ett värde, som i kronor uttrycker jordens värde efter företagets utförande.

Vid denna värdering har hänsyn tagits till jordens naturliga beskaffenhet såväl till matjord som alv samt till dess belägenhet men ej till jordens mer eller mindre goda brukning och därav uppkommande större eller mindre växtkraft.

Jordens värde före företagets utförande anse synemännen vara i det stora hela en produkt av dess värde i fullt torrlagt skick och den större eller mindre grad av försumpning, jorden lider av. Jord, som ligger i jämnhöjd med eller under den försumpande vattenytan, har grad 0.0; anses sålunda för närvarande sakna värde. Jord, som ligger i jämnhöjd med eller högre än kurvan för den vattenskadade marken, har grad 1.0; d.v.s. dess värde före och efter företagets utförande sammanfalla.

Höjdskillnaden mellan den försumpande vattenytan och kurvan delas i tio höjdgrader med sinsemellan lika höjdskillnad. Varje ågofigurernas höjdläge motsvaras alltså av en viss försumpningsgrad. Denna är uträknad för varje figurs medelhöjd. Genom reduktion av ågofigurernas blivande värde med denna för varje ågofigur uträknade grad erhålles ågofigurens nuvarande värde. Skillnaden mellan dessa två värden motsvarar den genom företagets utförande uppkommande förbättringen. Denna är uträknad för varje ågolott och återfinnes

i värderingslängdens kolumner 15 och 16.

5:0. För att den beräknade jordförbättringen skall kunna ernås måste dikningsarbetet verkställas i full överensstämmelse med förslaget, som är upprättat med hänsyn tagen till framrinnande vattommängd, markens lutningsförhållanden, dikningsarbetenas ändamål m.m.

Nederbördsområdet är direkt inmätt och utgör:

i punkt 0+92	20 hektar
1+97	19 "
2+28	18 "
3	17 "
3+97	16 "
4+42	14 "
4+86	11 "
5+43	9 "
5+46	8 "
B	9 "
C	2 "
D	3 "

På sökandens yrkanden och med stöd av bestämmelserna i vattnelagens kap. 7 § 4 bestämma synmännen, att dikona skola göras täckta.

Vid bestämmandet av rördimensionerna hava synmännen utgått från en största avrinning av 1.2 sekundliter pr hektar.

För övrigt hänvisas till plan-, profil- och sektionsritning-

arna samt till kostnadsförslaget.

6:10. Brobyggnader förekomma ej. Företaget berör ej allmän väg.

7:10. Framställning om ersättning för skada å växande gröda på grund av företagets utförande skall göras skriftligen till arbetsstyrelsen och senast den dag, då företaget genom avsyningsbevisets uppläsande å allmänt sammanträde med sakägarna förklarats avsynat och godkänt. Ersättningsbeloppet skall bestämmas av två stycken av arbetsstyrelsen tillkallade ojävige män.

För övrigt skola inga ersättningar utgå.

8:10. Torrläggningssamfälligheten skall utgöra en avdelning och till grund för fördelningen av samtliga med företaget förenade kostnader av vad slag de vara må skall läggas de båtnadsvärden, som finnas angivna i värderingslängdens kolumner 15 och 16. I kostnadsfördelningens längden finnes med iakttagande härav angivet vars och ens deltagningsskyldighet i förbättringsvärde och procenttal samt den kostnad, som i enlighet med det upprättade kostnadsförslaget åligger varje sakägare.

9:10. Företaget skall benämnas "Söndrebalg- Lyckornas dikningsföretag av år 1933".

Dess angelägenheter skola handhas av en arbetsstyrelse, som väljes på allmänt sammanträde med sakägarna enligt föreskrifterna i vattenlagens kap. 7:64.

Arbetsstyrelsens åligganden äro:

att jämlikt föreskrifterna i vattenlagens kap. 7:62 anmäla styrelseval hos länsstyrelse;

att å offentlig auktion eller genom infordrande av anbud försälja

arbetet på förmånligaste sätt samt till entreprenör, som kan av statens lantbruksingenjör i länet godkännas;

att själv och genom tillkallande av sakkunnig person övervaka arbetets utförande i full överensstämmelse med det upprättade förelaget;

att verkställa behövliga utdebiteringar och fördelningar av kostnaderna;

att föra räkenskaper över arbetet och årligen redovisa dessa för delägarna;

att genom kringvänd kallelselista, å vilken kallade delägare teckna sina namn eller på annat i vattenlagens kap. 7:64 fastställt sätt, senast åtta dagar i förväg, vid behov, dock minst en gång årligen kalla delägarna till sammanträde för gemensamma angelägenheters dryftande;

att ombesörja dikenas vidmakthållande och upprening å åretid, då växande gröda därav minst tager skada, samt

att i övrigt vidtaga alla åtgärder som kunna befrämja arbetets verkställande och vidmakthållande.

19:10. Beträffande arbetets utförande stadga synemännen:

att innan arbetet påbörjas skall

1/ denna syneförrättning hava vunnit laga kraft;

2/ länsstyrelsen hava underrättats om styrelseval;

att arbetet skall vara fullbordat inom utgången av år 1935;

att arbetet skall anses lagligen avslutat, då godkännande avsyningsbevis lämnats av statens lantbruksingenjör eller dennes ställ-

företrädare och detta bevis blivit å gemensamt sammanträde för delägarna uppläst;

att arbetet skall utföras i full överensstämmelse med det upprättade förslaget, dock att mindre ändringar, som under arbetets utförande kunna visa sig lämpliga beträffande dikenas läge och annat, som ej inverkar minskande på torrläggningens djup eller på avrinningen och varom berörda sakägare äro eniga, må efter hörande av statens lantbruksingenjör och efter hans skriftliga medgivande företagas;

att cementrören skola gjutas av svensk cement, i blandning magrast 1:2:2, att de skola godkännas av statens lantbruksingenjör eller dennes ombud innan de nedläggas och att deras läge skall kontrolleras av statens lantbruksingenjör eller dennes ombud innan de höllas;

att den, som åtagit sig arbetet ej må erhålla slutlikvid förrän arbetet i sin helhet godkänts av statens lantbruksingenjör eller den han i sitt ställe sätter.

11:10. Rensning av brunnar och utlopp skall ske minst två gånger årligen och så ofta behovet det påkallar. Koppling direkt till ruresträng förbjudes såvida ej statens lantbruksingenjör därtill givit sitt skriftliga tillstånd.

12:10. Kostnaderna för denna syneförrättning skola vid förrättningens avslutande av sökanden förskjutas men gäldas av samtliga sakägare på sätt i detta utlåtande föreskrives om företaget kommer till utförande.

13:o. Är någon missnöjd med åtgärd eller beslut under denna syneförrättning eller med detta synemännens utlåtande ingive inom sextio dagar från den dag förrättningen förklarats avslutad sina till Söderbygdens vattendomstol i Stockholm ställda besvär. I besvären skola fullständigt upptagas klagandens alla påståenden och skälen därför och skola vid besvären fogas de handlingar, klaganden vill åberopa till stöd för ändringssökandet. Besvären skola ingivas i tre exemplar.

Söndrebalg den 22 nov. 1933.

Lennart Holmström

Statens lantbruksingenjör

Carl Dock

H.O.Båth

ARVODESRÄKNING

för laga syneförrättning angående *Löndrebalg-Lyckomas dikeföretag*
 av år 1933.

Hjälmars socken och *Kristianstads* län,
 upprättad enligt nedanstående §§ i lantbruksingenjörstaxan av den 27 juni 1930.

År och månad	Dag	A r b e t e	An- tal	å kr.				
					Kr.	öre	Kr.	öre
1	2	3	4	5	6		7	
		Kallelser och kungörelser, § 5,	st.	9	0,50		4	50
		Ägomätning: i skala 1:4000, §§ 6—10						
		a) för mättningsområdets gränser enl. tariff I,						
		1) i åker, raklinje	km.		1,50			
		krokinje	"	2	3,00	6	-	
		i annan mark, raklinje	"		3,00			
		krokinje	"		6,00			
		2) för strandsträckor utefter sjö o. vattendrag med bredd över 15 m.						
		i åker, raklinje	km.		3,00			
		krokinje	"		5,00			
		i annan mark, raklinje	"		5,00			
		krokinje	"		11,00			
		3) för strandsträckor utefter mindre vattendrag, bredd 10—15 meter	"					
		i åker, raklinje	"		1,00			
		krokinje	"		2,00			
		i annan mark, raklinje	"		2,00			
		krokinje	"		5,00			
		b) för mättningsområdets olika ägoslag, ägofigurer och areal enl. tariff II						
		åker, medelareal 20 ar	st.	22	0,17	3	74	
			har	4,425	1,06	4	69	
		äng och odlingsmark, medelareal 12 ar	st.	9	0,05		45	
			har	1,35	1,46	1	66	
		annan mark och impediment, medelareal 1 ar	st.	4	0,05		20	
			har	0,06	0,78		04	
		Tillägg för mätning i skala 1:						
		c) för vattenavlopp enl. tariff III med en medelbredd av ^{>15} _{10—15} m. _{<10}	km.					
		i åker o. d., raklinje	"					
		krokinje	"					
		i annan mark, raklinje	"					
		krokinje	"					
		d) för textning, skala o. d., 1:sta	regalarket bladet			4	-	
		övriga	regalark blad					20 78
		Överföres						25 28

1	2	3	4	5	6	7
1933		Överfört				2528
23/8 - 25/8		Avvägning:				
		a) avvägning, längdmätning o. d., § 46, mom. 4	dag	12,00	12 -	
		b) ytavvägning, § 11, mom. 1, tariff IV				
		i öppen mark, medelantal	punkter pr har	har	7 0,50	3 50
		avvägda punkter	st.	108 0,03	3 24	
		i annan mark, medelantal	punkter pr har	har		
		avvägda punkter	st.			
		c) begränsningskurva, § 11, mom. 2:				
		i öppen mark	km.	2 2,00	4	
		i annan mark	"	5,00		22 74
		Arealuträkning, § 13, tariff V, medelareal 16 ar, ...	st.	35 0,05	1 75	
			har	5.62 0,10	56	2 31
		Ägobeskrivning, § 14, ägofigurer	st.	0,04		1 50
		Markvärdering:				
		a) uppskattning och värdering, § 46, mom. 5	dag	12,00		
		b) gradtabell eller kurva, § 16, mom. 1,				
		för första kilometern av avlopps längd	km.		4 -	
		för övriga kilometer	st.	1,50		
		c) uträkning därmed av värde pr ytenhet, § 16, mom 2, värdetal st.	62	0,06	3 72	
		d) uträkning av förbättring eller försämring, § 17 ägofigurer "	31	0,12	3 72	11 44
		Längdprofil, § 19 längdskala 1: 4.000				
		a) uppritning enl. tariff VI, 1) endast markyta	km.	0.784 3.-	2 35	
		2) befintligt avlopp ell. vall	"			
		Tvärsektioner §§ 21 och 22 i skala 1:100,				
		vid uppritning av endast befintlig eller ny sektion	st.	3 0,12	36	
			"			
		vid uppritning av såväl befintlig som ny sektion	"			
			"			
		Antal profil- och sektionsrutningar	"	1 3,00	3 -	5 71
		Hydrografisk utredning, §§ 23 och 48, grundbelopp			2 -	
		för vattenområdets areal	km. ²	0,02		
"	"		dag	1/3 12,00	4 -	6 -
		Dimensionsberäkning, § 24				
		a) för öppet avlopp, utan särskild beräkning	km.	3,50		
		tillägg för särskild beräkning av dimensionerna	"	1,00		
		" " våta sektionsarean vid h. v. y. 0,50 kr. pr m ²	"			
		nämligen	m ² sektion på			
			"			
			"			
			"			
			"			
		b) täckt ledning, 1) inre diameter intill 20 cm.	"	6,00		6 -
		2) " " över 20 "	"	10,00		16 -
		Inritning å kartan av avlopp och vallar, § 26 grundbelopp			1	
		tillägg för varje cm. verkligt mått å kartan	cm.	20 0,03	60	1 60
		Överföres				98 58

1	2	3	4	5	6	7
		Överfört				98 58
		Arbetsbeskrivning, § 27, 1:sta sidan			3 —	
		tillägg för övriga sidor st.		2,00		
		Kostnadsberäkning, § 28, a) nyanläggning km.		2,50		
		därjämte 25 öre pr m ² av våta sektionensarean vid h. v. y.				
		nämligen m ² sektion på "			4 -	
		b) vid förändring av befintligt avlopp "		4,00		
		därjämte 50 öre pr m ² av våta sektionensarean vid h. v. y.				
		lika som tillägget för dimensionsberäkningar				
		c) av kostnadsförslagets slutsumma 0,1 0/0 (broar och vallar inberäknade)			3 82	7 82
		Förslag till invallning, § 29				
		a) Konstruktion och dimensionering av vallar			6 —	
		b) Inläggning av vallkrön km.		0,50		
		c) Uppritning av tvärsektioner st.		0,25		
		d) Kostnadsberäkning km.		3,00		
		§ 46 Förslag till pumpstation dagar		12,00		
		Förslag till bro och trumbyggnad, §§ 33—35 och 38				
		Antal särskilda ritningar		3,-		
		Dimensionsberäkning		8,00		
		Ritarbete				
		för särskilt konstruerat landfäste st.		4,00		
		Kostnadsberäkning				
		för särskilt konstruerade landfästen st.		4,00		
		Grundförstärkning m ²		0,10		
		Införande av höjdsiffror å plankartan, § 39		0,01		1 08
		Översiktskarta § 41				
		Ersättningslängd, § 42, grundbelopp			1 50	
		antal ersättningar st.		0,25		
		Kostnadsfördelning, § 43, grundbelopp			2 —	
		antal fastigheter st.	4	0,30	1 20	
		tillägg för fastigheter i olika avdelningar "		0,20		3 20
		Utlåtande och betänkande, § 45 sid.	6	3,00		18 -
6/4, 22/11		Sammanträden och upprättande av protokoll, § 46 mom. 1, dagar	1	12,00		12 -
		Särskild utredning, § 46, mom. 2 dagar		12,00		
14/10		Utredning å länets lantmäterikontor rörande fastighetsgränser, jordregisternummer o. d., § 46, mom. 15 dagar	1/4	12,00		3 -
14/11		Förslag enl. § 46 mom. 15, brunn "	1/4	12,00		3 -
14/11		utlopp för täckt ledning "	1/4	12,00		3 -
		slanficka "		12,00		
		Lösen för :				
		Kopia av plankartan § 51				149 68
		1 a) 1:sta regalarket			7 -	
		blad				
		övriga regalark				
		blad				
		b) efter kartans skala och ägofigurernas medelareal, tariff VII,				
		skalan 1: 4000, medelareal 1/6 ar ägofigurer st.	35	0,07	2 45	
		har 5,62 0,14			78	
		Överföres			10 23	

1	2	3	4	5	6	7
		Överfört			10 23	
		höjning för handkopia å ritpapper, 25 0/0			80	
		3) insättning av höjdlägestal st.	108	0,02	2 16	
		„ „ kanaler och diken, grundbelopp			1 75	
		tillägg för varje cm. verkligt mått å kartan, cm.	20	0,05	1	15 94
		Kopia av profil-, sektions-, bro och trumritningar, § 54,				
		1) enligt tariff VIII, endast markyta km.				
		befintligt vattendrag el. vall				
		nytt avlopp el. vall	0.784	5-	3 92	
		ändring av befintligt avlopp				
		2) tvärsektioner, originalritningens belopp			36	
		3) broar och trummor, „ „				
		4) för varje med rubrik, skalor o. d. försett blad st.		3,00		4 28
		nedsättning för kopia å kalkerväv 25 0/0				
		Kopia av annan ritning, § 46, pumpstation, dagar		12,00		
		brunn, rörutlopp och slamsficka „	1/3	12,00		4 -
		Avskrift av synehandlingarna, § 55 sid.	23	0,55		12 65
		Översiktskarta i d:o, § 41				
		Summa kronor				36 87
		Övriga förrättningskostnader,				
		Lösen av förordnandet jämte kommissionärsarvode			8 -	
		Annonskostnader ang. sammanträden				
		Inbindning av förrättningshandlingar o. uppklistring av ritningar			2 -	10 -
		Arvode till biträdande förrättningsmannen				
		Ersättning till gode männen enligt egna räkningar				28 -
		Kostnader för hantlangning, materialier o. d.				10 -
		<i>Delgivning av kallblor</i>				6 50
		Summa kronor				54 50
		Sammandrag.				
		Förrättningsmannens arvode				149 68
		Lösen för kopior och avskrifter				36 87
		Övriga förrättningskostnader				54 50
		Summa kronor				241 05

Den, som icke åtnöjes med denna räkning, äger att inom tre månader från nedanstående dag klander därå anställa genom stämning till *Lönderbaleg* häradsrätt.

Lönderbaleg den 22 Nov. 1933

Lennart Holmström
Statens lantbruksingenjör.

Att sakägarne erhållit en med denna lika lydande räkning betyga:

Förestående avskrift av synepro-
tokoll med bilagor/—6 vidimeras.

Kronor kvitteras:

den 19

Lennart Holmström

gskk.
Ej gskk.
661
1492

L. 1-0773

DIARIE Nr 20130
K. LANTBRUKSSTYRELSEN
16 SEP 1935

KONTRAKT.

(Arbetslöshetsföretag).

Sedan Kungl. Maj:t den 12 april 1935 för
"Söndrebalg - Lyckornas dikningsföretag av år 1933" i Hjärnarps soc-
ken av

KRISTIANSTADS LÄN

1 riksd. 2 handb.

under föreskrift, att understödstagare skall vara skyldig underkasta sig den granskning från
Riksdagens revisorers sida rörande statsunderstödet användning, som Kungl. Maj:t kan
komma att föreskriva, beviljat dels ett lån av ettusentvåhundratio (1.210)

kronor att utgå från statens avdikningslånefond
och dels ett statsbidrag utan återbetalningsskyldighet av ettusenåttahundratio
(1.810) kronor att utgå från reservationsanslaget till torr-

läggningsföretag, ägnade att motverka arbetslösheten, ävensom fastställt en av
statens lantbruksingenjör L. Holmström vid synförrättning år 1933
upprättad arbetsplan med därtill hörande kostnadsförslag, ha undertecknad, som av
vederbörande intressenter utsetts till styrelse förbörjandeman för företaget,

med Kungl. Lantbruksstyrelsen, å Kungl.
Maj:ts och Kronans vägnar, avslutat följande kontrakt, varigenom jag för egen del samt å
vederbörande intressenters i företaget vägnar åtag och förbind mig

1:o att utföra företaget i noggrann överensstämmelse med den av Kungl. Maj:t fast-
ställda arbetsplanen med de eventuella ändringar däri, varom vederbörande myndighet må
efter framställning besluta,

att, vid äventyr att bidragsrätten må kunna av Kungl. Maj:t förklaras förverkad, utan
uppskov igångsätta företaget,

att fullborda arbetet till den 1 september 1936,

att vid företagets utförande iakttaga de föreskrifter, som av Kungl. Maj:t eller Lantbruksstyrelsen må hava meddelats,

att bestrida vad utöver beviljade statsmedel kan erfordras för företagets fullbordande,

att gälda vederbörande förrättningsman tillkommande gottgörelse enligt taxa även i fråga om av Lantbruksstyrelsen beordrad avsyning av företaget,

att, när sådant av Lantbruksstyrelsen påfordras, förete behörigen verifierade räkenskaper för företaget ävensom att, därest det skulle visa sig, att torrläggningskostnad, varför statsmedel beviljats, beräknats till högre belopp än den verkliga kostnaden, vidkännas motsvarande minskning av lånet och statsbidraget,

att eljest på anfordran lämna de uppgifter rörande företagets utförande, som i särskild ordning må föreskrivas,

att underhålla det utförda arbetet intill dess sådan underhållsskyldighet kan varda andra i laga ordning ålagd eller vederbörande från underhållsskyldigheten befriats, samt

att vid arbetets utförande ävensom i fråga om underhållsskyldighetens fullgörande underkasta ~~oss~~ mig Lantbruksstyrelsens inseende och kontroll;

2:o) att för tjänsteman, som av Lantbruksstyrelsen eller Väg- och Vattenbyggnadsstyrelsen förordnas att verkställa besiktning eller avsyning av arbetet eller inspektion av underhållsarbetet, tillhandahålla den för företaget fastställda arbetsplanen med därtill hörande handlingar och ritningar;

3:o) att i händelse avvikelse utan därtill i vederbörlig ordning erhållet tillstånd skett från den fastställda arbetsplanen, eller arbetet icke blivit fullbordat inom därför bestämd tid och Lantbruksstyrelsen ej heller meddelat anstånd med dess utförande, eller Kungl. Statskontoret skulle finna den säkerhet, som blivit ställd för till Statskontoret avgiven skuldförbindelse angående lånets återbetalning, icke vidare nöjaktig, och ny säkerhet, som av Statskontoret godkännes, icke varder inom bestämd tid avlämnad, eller den bestämda annuiteten icke varder i behörig tid erlagd, låta det ankomma på Kungl. Maj:t att inställa all vidare utbetalning av statsmedel samt att återfordra vad därav uppburits, beträffande lånet dock endast därest icke beslut om detsammas återbetalning och fördelning blivit meddelat, att inom viss angiven tid på en gång eller efter hand inbetalas till Statskontoret, ävensom att å sålunda lyftade och återburna medel erlagga fem procent årlig ränta från lyftningsdagen till dess återbetalning sker;

4:o) att ifråga om tid för lyftande av statsmedlen i mån av arbetets fortgång låta gälla vad Lantbruksstyrelsen därutinnan bestämmer; och skall, därest icke Kungl. Maj:t med avseende å särskilda förhållanden prövar skäligt annorlunda förordna, någon del av statsmedlen innestå i Statskontoret intill dess arbetet blivit vederbörligen avsynat och av Lantbruksstyrelsen godkänt;

5:o) att vid avslutandet av detta kontrakt för förvaring i Lantbruksstyrelsens arkiv till Styrelsen överlämna bestyrkt avskrift och kopia av de till den fastställda arbetsplanen hörande handlingar och ritningar, ävensom att, innan sista delen av statsmedlen lyftes, till Lantbruksstyrelsen överlämna fullständig beskrivning jämte ritning över sådan avvikelse från den fastställda planen, vartill vederbörligt tillstånd meddelats;

6:o) att bestrida eller gottgöra alla kostnader av vad beskaffenhet de vara må, som i följd av erhållna statsmedel föranledas för Statskontoret;

7:o) att för fullgörande av detta kontrakt ävensom, därest mot kontraktet brytes, för återbäring av lyftade statsmedel jämte därå upplupen ränta, ställa sådan säkerhet, som av Lantbruksstyrelsen godkännes;

8:o) att till Statskontoret avgiva med behörig borgen eller annan säkerhet försedd skuldförbindelse angående lånets återbetalning; samt

9:o) att fullgöra de övriga åtaganden, som enligt gällande författningar i ämnet åligga mottagare av ifrågavarande statsmedel.

Härav äro två lika lydande exemplar upprättade, av vilka vardera kontrahenten tagit ett.

Sönarevåg den *15 maj* 19*35*.

Sture Hansson

Att *lantbrukaren Sture Hansson*,
Sönarevåg,

i bägges vår närvaro egenhändigt undertecknat förestående kontrakt, intyga:

Carl Gustafsson

Adress

Lyckevägen Hjärnås

Carl Persson

Adress

Bjällegården Hjärnås

Med stöd av Kungl. brevet den *12 april*
1935 antager Kungl. Lantbruksstyrelsen,
å Kungl. Maj:ts och Kronans vägnar, detta
kontrakt.

Stockholm den *9* oktober *1935*..
På Kungl. Lantbruksstyrelsens vägnar

W. L. L. L.

Vederbörandes uppmärksamhet fästes å bestämmelserna i 13 kap. 17 § vattenlagen, vari stadgas att, därest det framtida underhållet försummas, Konungens Befallningshavande eller annan myndighet Konungen bestämmer äger själv bota bristen på den försumliges bekostnad.

12/4 35

Socken, by och hemman	Registreringsnummer	Littera å kartan	Hemmanstal	Ägarens nummer	Delägares namn, hemvist m. m. samt ägobeskrivning
1	2	3	4	5	6
Uppgift å de sökande av lån från Statens avdikningslånefond till ut- förande av "Söndrebalg-Lyckornas dikningsföretag av år 1933" för vilka lån tillstyrkes.					
<u>Kristianstads län.</u>					
<u>Hjärnarps socken.</u>					
Söndrebalg	✓ 6 ⁵	Aa	7/24		Erik Andersson, Marieholm
"	✓ 6	Ab	1/54		Sture Jansson

[illegible]

9 okt
1935 den 19 september

Uppgift jämlikt stadgandet i 1 §, 1 stycket, av lag om kronans förmånerätt för avdikningslån den 14 juni 1930 (nr 104).

Böretagets namn: "Söndrebro - Lyckornas AllmogesBöretag av år 1933" i Hjärnarpes socken av Kristianstads län.

Lån 1.210 kronor från statens avdikningslånefond enligt Kungl. Maj:ts beslut den 12 april 1935.

Lånet har beviljats för nödenstående, i utredningen angående detsamma upptagna fastigheter.

socken, by och hemman	Kantal	Register- nummer	Ägares namn
<u>Hjärnarpes socken.</u>			
Söndrebro	7/24	5 6	Erik Andersson
"	1/54	6	Sture Jansson

9 okt
Stockholm den 19 september 1935.

På Kungl. Lantbruksstyrelsens vägnar

Albert Fredholm
Olof Fredholm.

Uppgift jämlikt stadgandet i 1 §, 1 stycket, av lag om kronans för-
mins rätt för avdikningslån den 14 juni 1929 (nr 164).

Företagets namn: "Södra Havhult - Graveloda dikningsföretag av år
1934" i Örkeneds socken av Kristianstads län.

Lån 3.910 kronor från statens avdikningslånefond enligt Kungl. Maj:ts
beslut den 23 maj 1935.

Lånet har beviljats för nedanstående, i utredningen angående det-
samma upptagna fastigheter.

Socken, by och hemman	Reg.n:r	Antal	Ägares namn
<u>Örkeneds socken.</u>			
	3		
Södra Havhult	1	3/32	Edvard Lindberg
	4		
" "	1	1/8	Jöns Torkelsson
	5		
" "	av 1	5/64	Axel Pettersson
	11		
" "	1	5/64	D:ne
	4		
Graveloda	1	7/48	Åke P. Lidner

Stockholm den 7 november 1935.

På Kungl. Lantbruksstyrelsens vägnar

Albert Smith

DIARIE Nr 21777
K. LANTBRUKSSTYRELSEN
7 OKT. 1935

ANMÄLAN

om utförda dagsverken m. m. vid torrlägningsföretaget

Löndrelalg-Lyckornas

diktningföretag av år 1933.

i Hjärnarp

socken av Kristianskedsån,

utfört med statsbidrag från reservationsanslaget till torrlägningsföretag, ägnade att motverka arbetslösheten.

Statsbidrag 1.810 kronor, beviljat den 12 April 1935.

Beräknad kostnad ~~4.104:20~~ 3.634:20

Arbetet påbörjades den 10 Juni 1934.

Anmälan avser Hela tiden månad 1935.

Antal under månaden utförda dagsverken:

av särskilt för arbetets utförande lejd arbetskraft 484

av annan arbetskraft

Summa dagsverken 484.

Av dessa dagsverken äro ett antal av 200 utförda av personer, som förut varit arbetslösa.

Antal vid torrlägningsföretaget under månaden sysselsatta arbetare 10

Arbetet avslutades den 3 Maj 1935.

Ovanstående är riktigt uppgivet försäkras:

Hjärnarp den 4 Oktob. 1935

Sture Hansson

Löndrelalg

Hjärnarp

Postadress

Denna anmälan skall för varje månad till Kungl. Lantbruksstyrelsen insändas i 3 exemplar senast den 5 i månaden näst efter den som i anmälan avses, eller, därest arbetet avslutats före utgången av sistnämnda månad, inom 5 dagar från arbetets slut.

1461

1-2 Södle. 8/2 1936 707/35

DIARIE Nr 10800
K. LANTBRUKSSTYRELSEN
19 JUN. 1936

B E V I S

över verkställd besiktning av torrlägningsföretag.

Företagets namn: "Södra Havhult-Graveboda dikningsföretag av år 1934" i Örkeneds socken av Kristianstads län.

Planen fastställd den 23 maj 1935.

Statsbidrag från reservationsanslaget till torrlägningsföretag ägnade att motverka arbetslösheten. 3790 kronor

Lån från statens avdikningslånefond 3910 "

Kontrakt om arbetets utförande antaget den 7 november 1935.

Arbetsstyrelsens ordförande:

Ingenjör Edvard Lindberg,

Nyteboda.

Besiktningen verkställd av förste assistenten Anders B. Andersson.

Företaget befanns därvid vara i sin helhet utfört i överensstämmelse med den fastställda arbetsplanen och tillstyrkes dess godkännande.

Kristianstad den 10 juni 1936.

W. W. W. W. W.
Statens lantbruksingenjör



860
174
10 07
5 1
10 07

707
35

DIARIE NR 20590
K. LANTBRUKSSTYRELSEN
23 SEP 1935

Bevis

Över verkställd besiktning av torrlägningsföretag.

Företagets namn: Södra Havhult - Graveboda dikningsföretag av år 1934 i Örkeneds socken av Kristianstads län.

Planenfastställd den 23 maj 1934.

Lån från statens avdikningslånefond 3.910 kronor.

Bidrag från reservationsanslaget till torrlägningsföretag, ägnade att motverka arbetslösheten, 3.790 kronor.

Kontrakt om företagets utförande antaget av sökandena.

Fastställd arbetstid till den 1 september 1936.

Ordförande i företagets styrelse: ingenjören Edvard Lindberg, Nyteboda pr Nyteboda.

Besiktning verkställd av förste assistenten Anders B. Andersson.

Företaget befanns därvid vara påbörjat.

Kristianstad den 20 september 1935.

Emmard Rommels

statens lantbruksingenjör.



Stampen En krona.

661
25
Godk. 9/10 1935

DIARIE Nr 20131
K. LANTBRUKSSTYRELSEN
16 SEP. 1935

Bevis

Över verkställd avsyning av torrlägningsföretag.

Företagets namn: Söndrebalg - Lyckornas dikningsföretag av år 1933
i Hjärnarps socken av Kristianstads län.

Planen fastställd den 12 april 1935.

Lån från statens avdikningslånefond 1.210 kronor.

Bidrag från reservationsanslaget till torrlägningsföretag, ägnade
att motverka arbetslösheten, 1.810 kronor.

Kontrakt om företagets utförande antaget av sökandena.

Fastställd arbetstid till den 1 september 1936.

Ordförande i företagets styrelse: lantbrukaren Sture Jönsson,
Söndrebalg pr Hjärnarp.

Amsyning verkställd av förste assistenten Anders B. Andersson.

Företaget befanns då vara i sin helhet utfört i överensstämmelse med den fastställda arbetsplanen, och tillstyrker jag dess godkännande.

Kristianstad den 14 september 1935.

Edvard Lombräcker
statens lantbruksingenjör.

