


Örup säteris dikningsföretag I och II av år 1933

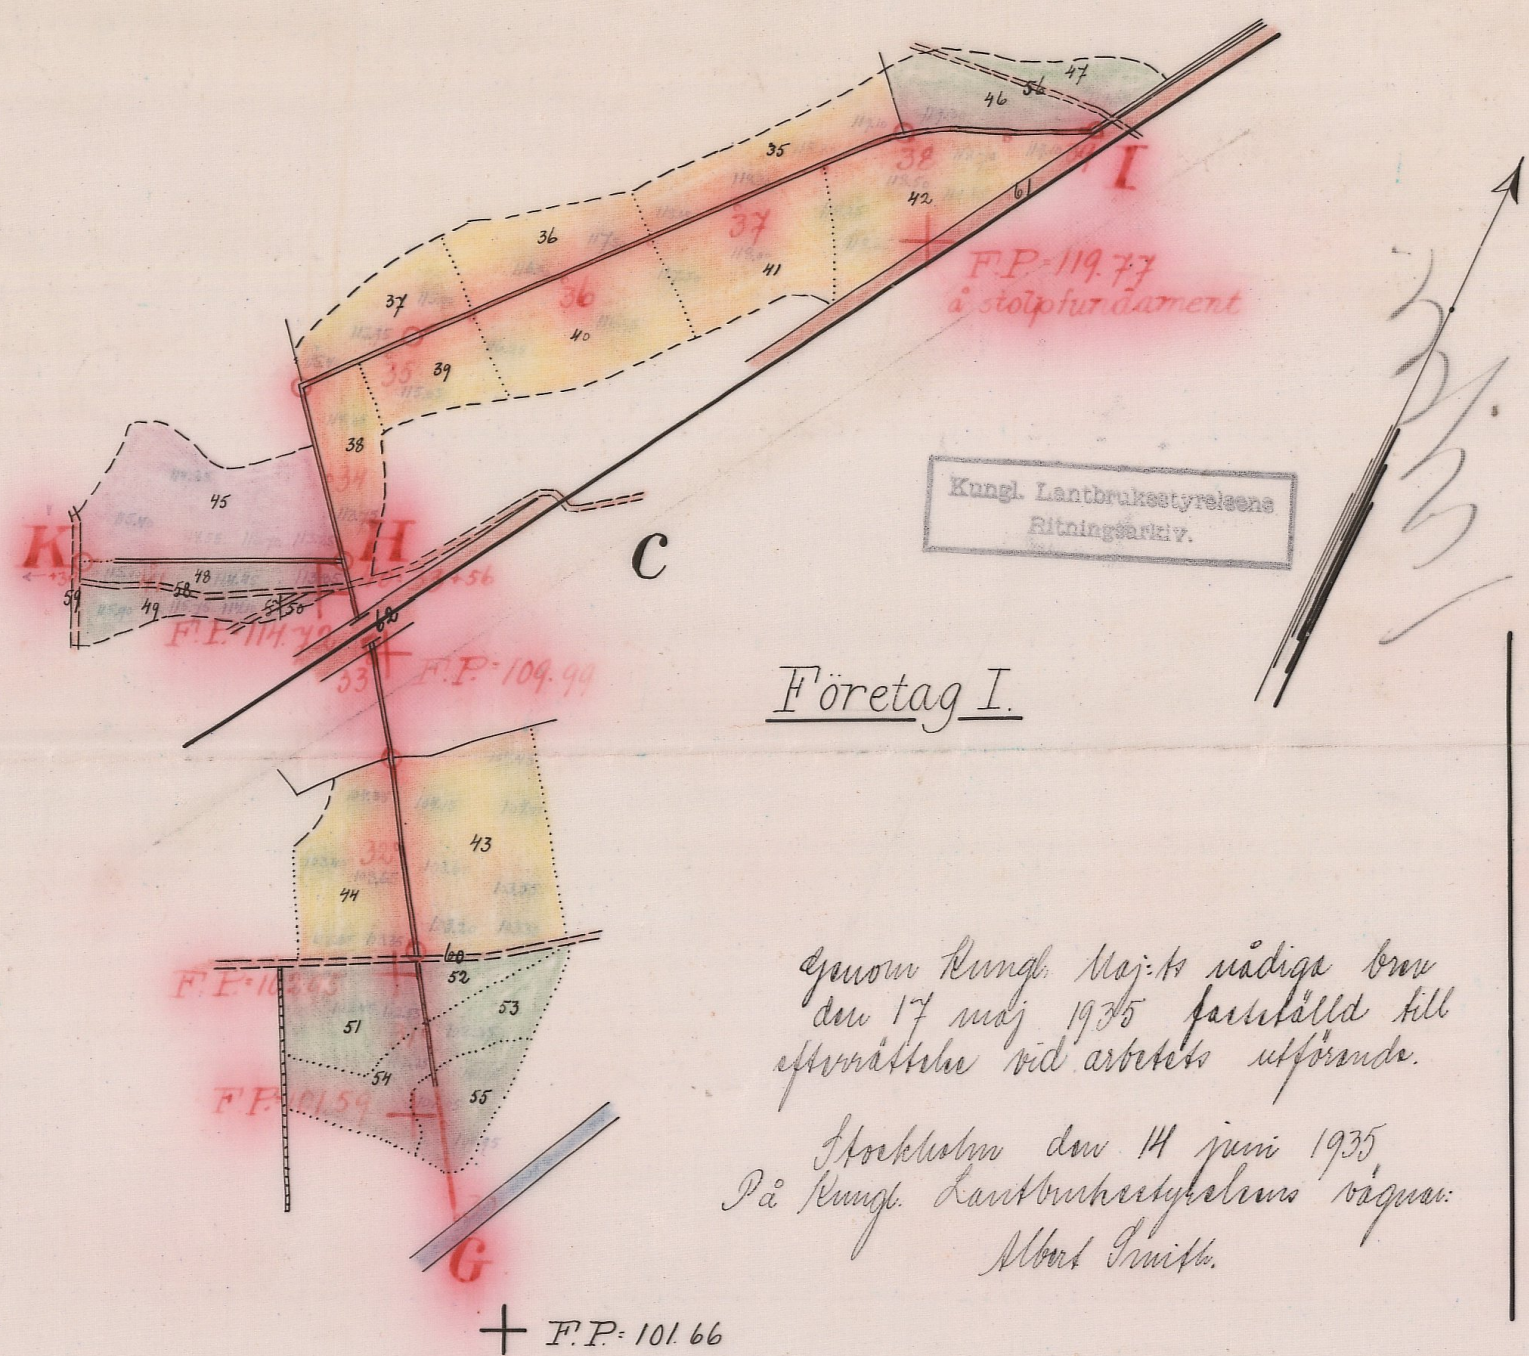



Förslag
till dikning inom
Örup 1¹

i Benestads socken, Kristianstads län,
upprättat vid syneförrättning enligt rattenlagen
år 1933 av



Statens lantbruksingenjör

Likheten med den av Kungl. Maj:st
den 17/5 1935 fastställda arbets-
planen bestyrkes;




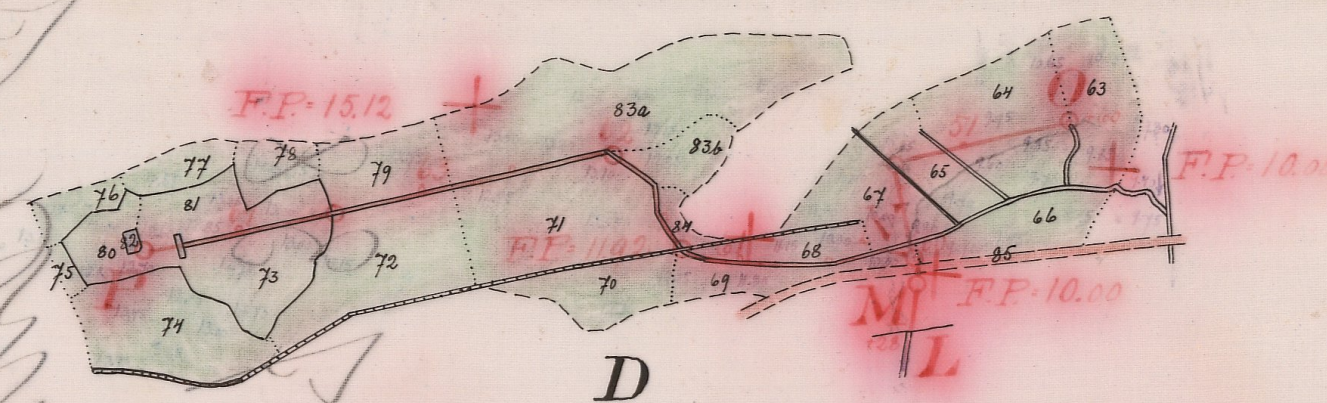





Företag II.

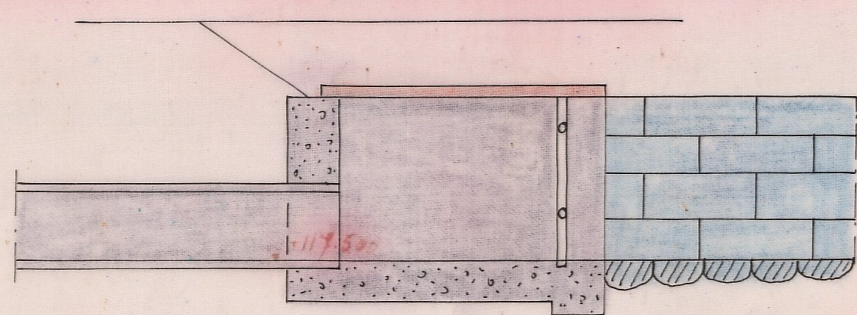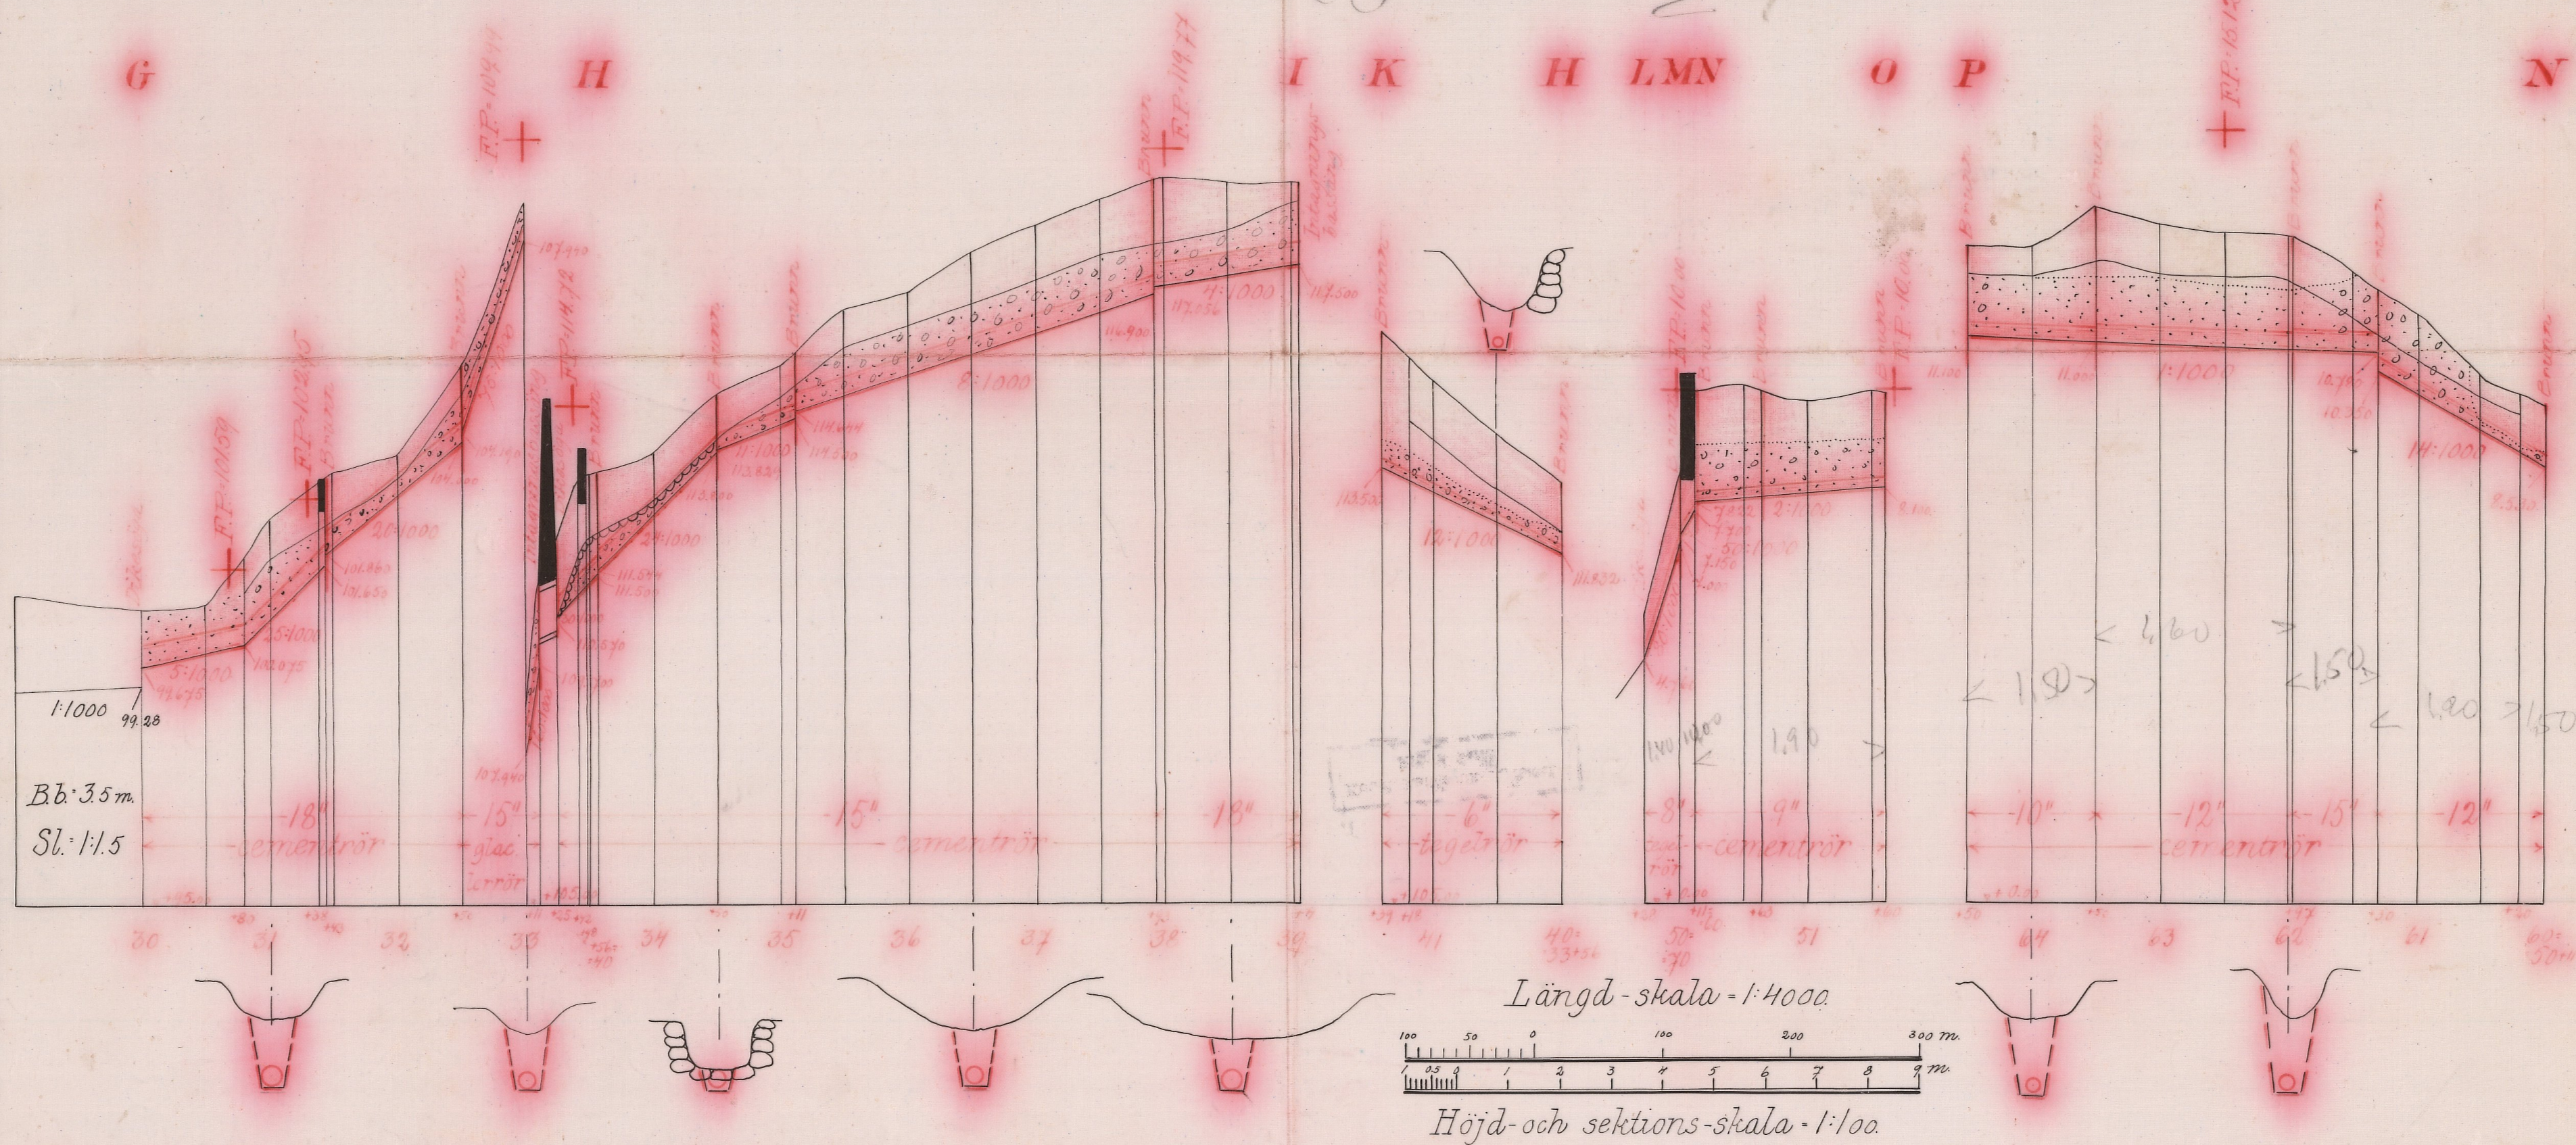

Förslag till intagningsbrunn

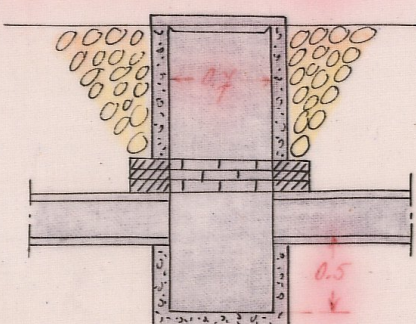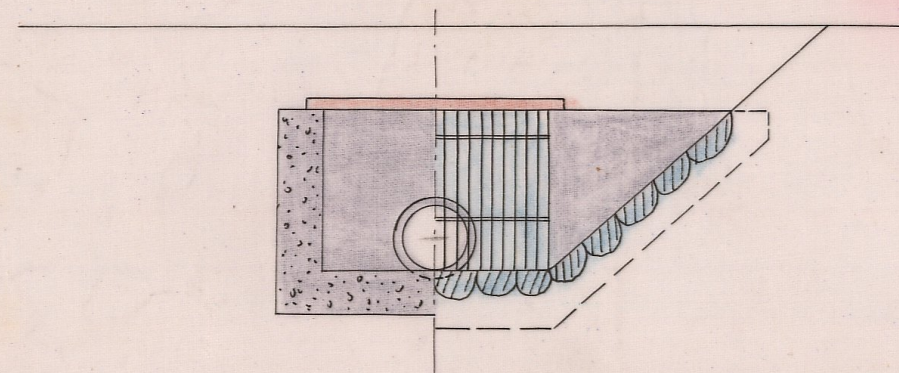

Skala = 1:50.

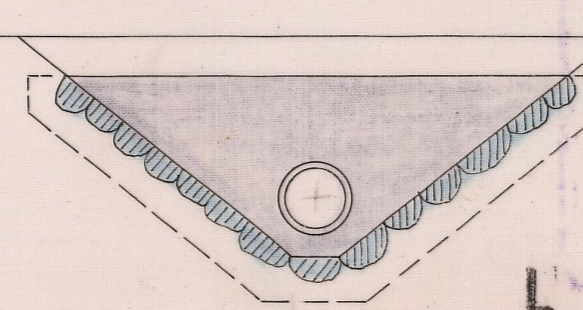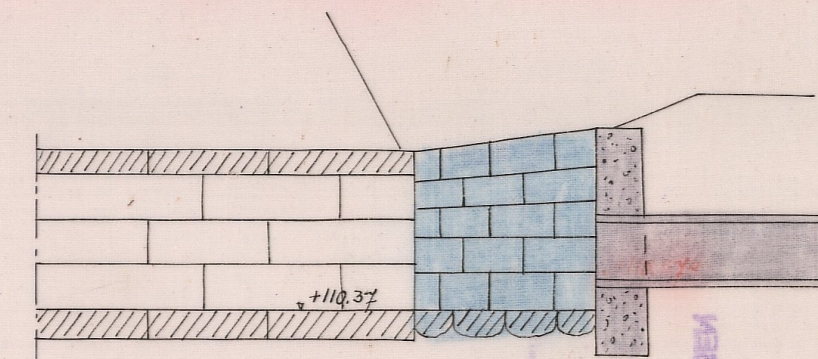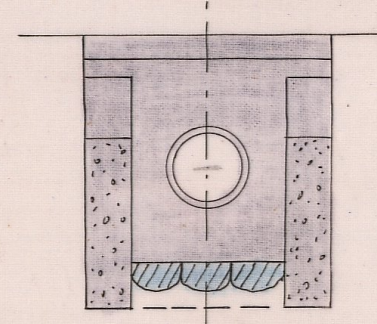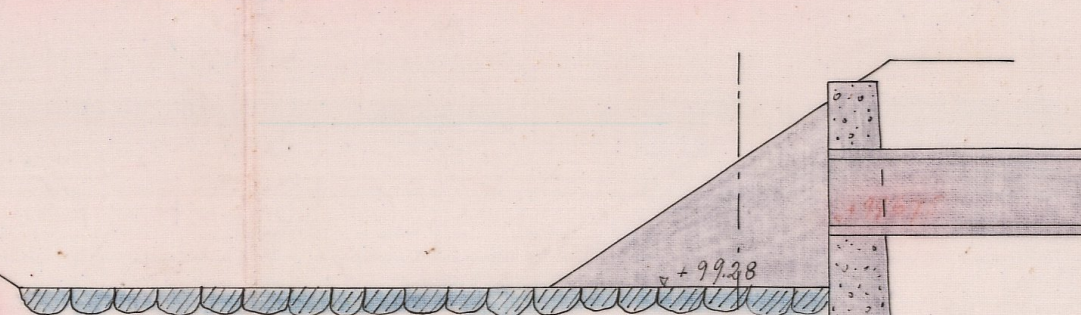

001

5310

Nr 738 Kristianstad l. nite

L _____ 1•0789

DIARIE Nr 17711
K. LANTBRUKSSTYRELSEN
19 AUG. 1935

17 MAJ 1935
i und. anm.

DIARIE Nr 4970
K. LANTBRUKSSTYRELSEN
6 MRS 1934

*Handlingar
rörande*

Örup-säteris

dikningsföretag I och II

*upprättade vid syneförrättning enl. vattenlagen
år 1933.*

rättning enligt vattenlagen angående dik-
ning inom Örup i Benestads socken av
Kristianstads län.

År 1933 den 2 oktober inställde sig undertecknad statens
lantbruksingenjör å Örups gård för att på grund av länsstyrelsens
förordnande verkställa syneförrättning enligt vattenlagen an-
gående dikning inom Örup i Benestads socken av Kristianstads län.
På grund av personliga kallelser hade till sammanträde infunnit
sig:

Axel Persson, Örups säteri

Ystad-Eslövs järnvägsaktiebolag genom baningenjören H.Thulin,
enligt fullmakt bil.1 och 2.

Såsom gode män: Hans Göransson, Ödemarks gård, och Anders Nilsson,
Everöd, vilka båda avlagt föreskriven ed.

§ 1.

Det för undertecknad utfärdade förordnandet samt ansökan
därom upplästes /bil.3/.

§ 2.

På därom framställd fråga yppades ej någon jävsanmärkning
mot synemännen, ej heller visste sig dessa stå i jävsförhållande
till sakägare.

§ 3.

Sökanden yrkade anläggandet av täckta avloppsledningar till
sådant djup och dimensioner, att hans vattenskadade mark kunde

torrläggas till lagenligt djup för åker.

§ 4.

Baningenjör Thulin meddelade att han ej hade något att invända mot företaget under förutsättning, att järnvägsbolagets intressen därav ej menligt berördes.

§ 5.

Förrättningsmannen kungjorde, att synemännen omedelbart efter sammanträdet komme att vidtaga för ärendets vidare handläggning nödiga undersökningar och värderingar samt att nytt sammanträde komme att hållas å samma lokal måndagen den 16 oktober 1933 kl. 12, till vilket sammanträde inga andra kallelser än detta meddelande komme att utgivas.

§ 6.

Då intet vidare förekom upplästes dagens protokoll och slöts sammanträdet.

Ort och tid som ovan

Lennart Holmström

Statens lantbruksingenjör

Hans Göransson

Anders Nilsson

År 1933 den 16 oktober.

Denna dag sammanträdde åter förenämnda synemän å Örup varvid följande sakägare tillstädeskommo:

Axel Persson, Örup.

§ 7.

Förrättningsmannen framlade det upprättade dikningsförslaget samt uppläste hävdeförteckning, ägobeskrivning och värderingslängd /bil.4 och 5/ och kostnadsberäkning /bil.6 och 7/.

§ 8.

Synemännen avgåvo sitt utlåtande /bil.8/.

§ 9.

Räkning å förrättningskostnaderna bifogades protokollet
/bil.9/.

§ 10.

Då intet vidare förekom förklarades förrättningen avslutad
och upplästes dagens protokoll.

Ort och tid som ovan

Lennart Holmström

Statens lantbruksingenjör

Hans Göransson

Anders Nilsson

Bil. 1 .

F U L L M A K T

för baningenjören H.Thulin, Ystad, att måndagen den 2 oktober
1933 och vid eventuellt främdeles utlysta sammanträden angående
syn enligt vattenlagen, avseende dikning inom Örup- Ystad-Eslövs
järnvägsaktiebolags talan föra och rätt bevaka.

Områdets lagliga åtgärder godkännas.

Ystad den 19 september 1933.

Ystad-Eslövs järnvägsaktiebolag

Johan Renberg

Wilh. Ottergren

Bevittnas:

H.Norrman

Rud. Stenberg

Utdrag ur protokoll, fört vid samman-
träde med styrelsen för Ystad-Eslövs järnvägs-
aktiebolag den 24 maj 1933.

§ 1.

Styrelsen uppdrog åt ordföranden och verkställande direktören
att i förening eller åt endera i förening med annan ledamot i styrel-
sen teckna bolagets firma.

§ 2.

.....
Ystad som ovan

F. Wognsen.

Rätt utdraget intyga:

Rud. Stenberg M. Sjöberg

Utdrag ur protokoll, fört vid ordi-
narie bolagsstämma med aktieägarna i Ystad-
Eslövs järnvägsaktiebolag den 24 maj 1933.

§ 9.

Till ordförande i styrelsen valdes borgmästaren Johan Stenberg
samt till vice ordförande och verkställande direktör förre kamreraren
Wilh. Ottergren.

§ 10.

.....
Ystad som ovan

F. Wognsen.

Justerat:

Johan Stenberg

J. André

Axel Björnberg

Rätt utdraget, intyga:

Rud. Stenberg

M. Sjöberg

Bil. 3.

Till Länsstyrelsen i Kristianstads län.

Härmed anhålles vördsamt om förordnande för behörig förrättningsman att verkställa syneförrättning enligt vattenlagen för torrläggning av vattenskadade marker inom Örups säteri i Benestads socken av Kristianstads län.

Örup den 5 juli 1933.

Axel Persson

R e s o l u t i o n.

Jämlikt 10 kap. 33 § vattenlagen förordnar länsstyrelsen statens lantbruksingenjör Lennart Holmström att i enlighet med föreskrifterna i ovan åberopade lag, därest laga hinder ej möter, verkställa den uti bilagda ansökan påkallade förrättning; skollande sökanden tillställa förrättningsmannen detta förordnande.

Kristianstads landskansli den 26 juli 1933.

Joh. Nilsson

Gösta Ek

Socken, by och hemman	Registernummer	Littera å kartan	Hemmanstal	Ägofigrens nummer	Delägares namn, hemvist m. m. samt ägobeskrivning
1	2	3	4	5	6
<u>Kristianstads län</u>					
<u>Bonestads socken</u>					
<u>Orup</u>	<u>1'</u>	<u>C</u>	<u>2 1/4</u>		<u>Axel Persson</u>
				35	äker, mylla på moranlära
				36	" "
				37	" "
				38	" "
				39	" "
				40	" "
				41	" "
				42	" "
				43	" "
				44	" "
				45	liatgård
				46	äng
				47	" "
				48	" "
				49	" "
				50	" "
				51	" "
				52	" "
				53	" "
				54	" "
				55	" "
				56	våg imp.
				57	" "
				58	" "
				59	" "
				60	" "
					<u>Summa</u>

[illegible]

Delägares namn, hemvist m. m. samt ägobeskrivning	Ägofigrens nummer	Hemmanstal	Littera å kartan	Registreringsnummer	Socken, by och hemman
6	5	4	3	2	1
den 16 oktober 1933 Lennart Halmskröm Hälsens lantbruksringför Hans Göransson Anders Nilsson					

Socken, by och hemman	Registernummer	Littera å kartan	Hemmanstal	Ägarens nummer	Delägares namn, hemvist m. m. samt ägobeskrivning
1	2	3	4	5	6
<u>Kristianstads län.</u>					
<u>Benešstads socken</u>					
<u>Årups</u>	<u>1'</u>	<u>D</u>	<u>2¼</u>		<u>Åke Persson</u>
				63	äng, mylla på onorändan
				64	"
				65	"
				66	"
				67	"
				68	"
				69	"
				70	"
				71	"
				72	"
				73	"
				74	"
				75	"
				76	"
				77	"
				78	"
				79	"
				80	"
				81	"
				82	"
				83a	"
				83b	"
				84	"
				85	väg
					insp.
					<u>Summa</u>

[illegible]

[illegible]

Kostnadsförslag.

Orup väteris dikningsförslag I och II av år 1933.
Förslag I.

Timpenning: Kronor.

Läge	Längd m.	Arbete, jordmån m. m.	Antal	à kr.	Kostnad		Summa	
					Kr.	öre	Kr.	öre
1	2	3	4	5	6		7	
30-39+4	904	<u>Likesspräckan G-H-I.</u>						
30-30+80	80	Schaktning för täkt ledning, rörrens laggnings, dikejordens återfyllning m. m.	80	1.20	104-			
30+80-31+38	58	„ „	58	1.60	92 80			
31+38-31+43	5	„ „	5	5.-	25-			
31+43-32+50	107	„ „	107	1.20	128 40			
32+50-33+11	61	„ „	61	1.20	79 20			
33+25-33+42	17	„ „	17	1.20	20 40			
33+42-33+48	6	„ „	6	7.50	45-			
33+48-34+50	102	„ „	102	1.50	153-			
34+50-35+11	61	„ „	61	1.40	85 40			
35+11-37+93	282	„ „	282	1.60	451 20			
37+93-39+4	111	„ „	111	1.80	199 80		1384 20	
30-32+50	250	18" cementrör m. fläns, bl. 1:2:2	250	4.50	1125-			
32+50-33+11	61	15" glacerade lerrör, incl. fukt	61	5.-	305-			
33+25-37+93	468	15" cementrör m. fläns, bl. 1:2:2	468	3.50	1638-			
37+93-39+4	111	18" „ „	111	4.50	499 50		3567 50	
31+43, 32+50, 33+56, 34+50, 35+11, 37+93		Intagningsbunnar av betong	6	40.-			240-	
33+11, 39+4		Intagningsbassäng av betong	2	60.-			120-	
30, 33+25		Likessöga av betong	2	50.-			100-	
		För ofärdtreda fall, arbets tillägg m. m. tilläggs c=10%					538 20	
		<u>Summa</u>					5950-	
							V	

1	2	3	4	5	6	7
33+56 = 40 40-41+39	139	<u>Dikerstäckan H-K.</u>				
40-41+18	118	Skaktning för täkt ledning, rorens läggning, diksjordens återfyllning m. m.	118	1.20		141 60 ✓
41+18-41+39	21	” ” ” ” ” ”	21	1.50		31 50 ✓
40-41+39	139	6" tegelrör, frakt inberäknad st.	475	0.40		190 - ✓
41+39		Infästningsbrunn av betong	1	40.-		40 - ✓
		För aförutbrutta fall, arbetets tillsyn m. m. tillägges ca 10%				41 90
		<u>Summa</u>				<u>445 -</u>

V

Lammandrag.

30-39+4	904	Dikerstäckan G-H-I.				5950 - ✓
33+56 = 40 40-41+39	139	” ” H-K.				445 - ✓
	1043	<u>Summa</u>				<u>6395 -</u>

V

Orup den 16 okt. 1933.
Lennart Holmström.
Statens lantbruksingenjör.

1	2	3	4	5	6	7
		<u>Lammandrag.</u>				
70 = 50	} 188	Lihvaskráham L-M-N-O.				1075 - ✓
70+28-50-51+60		N-P				2150 - ✓
50+11 = 60						3225 - ✓
60-64+50	480					
	638	<u>Summa</u>				

Arup den 16 okt. 1933.
 Lennart Holmström.
 Statens landbruksingenjör

U T L Å T A N D E

avgivet vid syneförrättning enligt vattenlagen angående avloppsdiken från vattenskadad mark till Örup i Benestads socken av Kristianstads län.

1:o. Företagen, som avse anläggandet av avloppsdiken från åker och äng är enligt synemännens förmenande att hänföra till dikning. Mot företagens utförande på sätt i detta utlåtande närmare angives finnes enligt synemännens förmenande ej något laga hinder.

2:o. Sökande till företagen är Axel Persson för Örups säteri.

Företagens utsträckning är beroende av sökandens yrkanden och förefintliga fallförhållanden och omfattar syneförrättningen i anledning härav de dikessträckor, som å hithörande plankarta äro utmärkta med röda linjer och bokstäverna G-H-I, H-K, L-M-N-O och N-P.

3:o. Den vattenskadade mark, som av företagen tillskyndas bätnad är avfattad å hithörande plankarta. Såsom betalningsskyldig till företagen anses all mark, vars torrläggning till 1.2 meters djup är beroende av dikningen och som genom denna vinner möjlighet till förbättrad torrläggning, d.v.s. all mark belägen under en kurva, avvägd till 1.2 meters höjd över vanligt medelvattenstånd i diket med tillägg för behöflig höjdskillnad mellan detta vattenstånd och eventuella täckdikesögon samt för fall åt sidorna mot diket räknat, vilket fall beräknats lika med markytans, dock ej överstigande 1.5:1000.

4:o. Den i föreliggande fall uppkommande bätnaden består i höj-

ning av jordens alstringsförmåga.

Endr de olika jordområdenas deltagningsanskyldighet i företagen är beroende av den värdeförändring, som tillskyndas jorden genom företagens utförande, har denna värdeförändring måst utrönas. För detta ändamål hava synemännen åsatt varje ågofigur ett värde, som i kronor uttrycker jordens värde efter företagets utförande.

Vid denna värdering har hänsyn tagits till jordens naturliga beskaffenhet såväl till matjord som alv samt till dess belägenhet men ej till jordens mer eller mindre goda brukning och därav uppkommande större eller mindre växtkraft.

Jordens värde före företagets utförande anse synemännen vara i det stora hela en produkt av dess värde i fullt torrlagt skick och den större eller mindre grad av försumpning, jorden lider av. Jord, som ligger i jämnhöjd med eller under den försumpande vattenytan, har grad 0.0; anses sålunda för närvarande sakna värde. Jord, som ligger i jämnhöjd med eller högre än kurvan för den vattenskadade marken, har grad 1.0; d.v.s. dess värde före och efter företagets utförande sammanfalla.

Höjdskillnaden mellan den försumpande vattenytan och kurvan delas i tio höjdgrader med sina emellan lika höjdskillnad. Varje ågofigurernas höjdläge motsvaras alltså av en viss försumpningsgrad. Denna är uträknad för varje figures medelhöjd. Genom reduktion av ågofigurernas blivande värde med denna för varje ågofigur uträknade grad erhålles ågofigurens nuvarande värde. Skillnaden mellan dessa två värden motsvarar den genom företagets utförande

uppkommande förbättringen. Denna är uträknad för varje ågolätt

och återfinnes i värderingslängdens kolumner 15 och 16.

5:o. För att den beräknade jordförbättringen skall kunna ornås måste dikningsarbetet verkställas i full överensstämmelse med förslaget, som är upprättat med hänsyn tagen till framrinnande vattenmängd, markens lutningsförhållanden, dikningsarbetenas ändamål m.m.

Nederbördsområdet är direkt inlätt och utgör:

1 punkt 31+43	155 hektar
32+50	153 "
33+25	151 "
H	150 "
34+50	140 "
35+11	130 "
37+93	122 "
I	120 "
K	8 "
N	51 "
50+63	19 "
O	6 "
61+30	35 "
61+97	32 "
63+50	18 "
P	12 "

På sökandens begäran och med stöd av föreskrifterna i vatten-

lagens kap. 7 § 4 bestämma synmännen att samtliga diken skola göras täckta. Vid bestämmandet av rördimensionerna hava synmännen utgått från en största avrinning av 1.0 sekunder pr hektar.

För övrigt hänvisas till plan-, profil- och sektioneritningarna samt till kostnadsberäkningen.

6:0. Brobyggnader förekomma ej. Företagen berör ej allmän väg.

Dikessträckan G-H passerar trumma under Ystad-Eslövs järnväg utan att dock beträffande järnvägen något som helst ändringsarbete behöver vidtagas.

7:0. Sökanden är ensam ägare till all i företagen ingående mark varför frågan om ersättningar ej behöver av synmännen behandlas.

8:0. På grund av dikenas läge skall torrlägningsarbetet uppdelas på två företag av vilka

företag I omfattar dikessträckorna G-H-I och H-K,

" II " " L-M-N-O och N-P.

Förräkningskostnaderna skola delas företagen emellan sålunda

att företag I för 5959 kr. beräknad kostnad gäldar 64.85 %

" II " 3225 " " " " 35.15 %.

9:0. Företagen skola benämnas "Örup säteris dikningsföretag I och II av år 1933".

10:0. Beträffande arbetenas utförande stadga synmännen:

att arbetet må påbörjas omedelbart;

att arbetet skall utföras i full överensstämmelse med det upprättade förslaget, dock att mindre ändringar, som under arbetets utförande kunna visa sig lämpliga beträffande dikenas läge och annat, som

oj inverkar på torrläggningens djup och avrinningen må efter
hörande av statens lantbruksingenjör och efter hans skriftliga
medgivande företagas;

att cementrören skola gjutas av svensk cement, i blandning mag-
rast 1:2:2; att de skola godkännas av statens lantbruksingenjör
eller dennes ombud innan de nedläggas och att deras läge skall
kontrolleras av statens lantbruksingenjör eller dennes ombud innan
de höljas;

att den som åtagit sig arbetet, oj må erhålla slutlikvid förrän
arbetet i sin helhet godkänts av statens lantbruksingenjör eller
den han i sitt ställe sätter.

11:o. Rensning av brunnar skall ske minst två gånger årligen och
så ofta behovet det påkallar. Koppling direkt till rörsträng
förbjudes såvida oj statens lantbruksingenjör därtill givit sitt
skriftliga tillstånd.

12:o. Kostnaderna för denna synförrättning skola vid förrätt-
ningens avslutande av sökanden gäldas.

13:o. Är någon missnöjd med åtgärd eller beslut under denna syn-
förrättning eller med detta synemännens utlåtande ingive inom
sextie dagar från den dag förrättningen förklarats avslutad sina
till Söderbygdens vattendomstol i Stockholm ställda besvär. I
besvären skola fullständigt upptagas klagandens alla påståenden
och skälen därför och skola vid besvären fogas de handlingar,
klaganden vill åberopa till stöd för ändringssökandet. Besvären
skola ingivas i tre exemplar.

- rup den 16 oktober 1933.

Lennart Holmström

Statens lantbruksingenjör

Hans Göransson

Anders Nilsson

ARVODESRÄKNING

Bil. 9

för laga syneförrättning angående *Arup påteris dikningsföretag Torh*
II av år 1932.

Beneckads

socken och

Kiiskänstads

län,

upprättad enligt nedanstående §§ i lantbruksingenjörstaxan av den 27 juni 1930.

År och månad	Dag	A r b e t e	An- tal	å kr.				
					Kr.	öre	Kr.	öre
1	2	3	4	5	6		7	
		Kallelser och kungörelser, § 5, ...	2	0,50			1	-
		Ägomätning: i skala 1:4000, §§ 6—10						
		a) för mätningens områdes gränser enl. tariff I, ...						
		1) i åker, raklinje		1,50				
		kroklinje	1,5	3,00	4	50		
		i annan mark, raklinje		3,00				
		kroklinje	2	6,00	12	-		
		2) för strandsträckor utefter sjö o. vattendrag med bredd över 15 m.						
		i åker, raklinje		3,00				
		kroklinje		5,00				
		i annan mark, raklinje		5,00				
		kroklinje		11,00				
		3) för strandsträckor utefter mindre vattendrag, bredd 10—15 meter						
		i åker, raklinje		1,00				
		kroklinje		2,00				
		i annan mark, raklinje		2,00				
		kroklinje		5,00				
		b) för mätningens områdes olika ägoslag, ägofigurer och areal enl. tariff II						
		åker, medelareal 50 ar	11	0,24	2	64		
		har	5,58	0,78	4	35		
		äng och odlingsmark, medelareal 24 ar	33	0,14	4	62		
		har	8,165	0,74	6	04		
		annan mark och impediment, medelareal 5 ar	6	0,05	2	0		
		har	0,315	0,78		24		
		Tillägg för mätning i skala 1:						
		c) för vattenavlopp enl. tariff III med en medelbredd av >15 10—15 m. <10						
		i åker o. d., raklinje						
		kroklinje						
		i annan mark, raklinje						
		kroklinje						
		d) för textning, skala o. d., 1:sta regalarcket bladet			8	-		
		övriga regalarck blad					42	69
		Överföres					43	69

1	2	3	4	5	6	7
1933		Överfört				43 69
3/7 - 4/7		Avvägning :				
		a) avvägning, längdmätning o. d., § 46, mom. 4 dagar	/	12,00	12 -	
		b) ytaavvägning, § 11, mom. 1, tariff IV				
		i öppen mark, medelantal punkter pr har har	14	0,50	7 -	
		avvägda punkter st.	114	0,03	3 42	
		i annan mark, medelantal punkter pr har har				
		avvägda punkter st				
		c) begränsningskurva, § 11, mom. 2 :				
		i öppen mark km.	3	2,00	6 -	
		i annan mark "		5,00		28 42
		Arealuträkning, § 13, tariff V, medelareal 28 ar, st.	50	0,05	2 50	
		har	14,06	0,10	1 40	3 90
		Ägobeskrivning, § 14, ägofigurer st.	50	0,04		2 -
		Markvärdering :				
		a) uppskattning och värdering, § 46, mom. 5 dagar		12,00		
		b) gradtabell eller kurva, § 16, mom. 1,				
		för första kilometern av avlopps längd km.			4 -	
		för övriga kilometer st.		1,50		
		c) uträkning därmed av värde pr ytenhet, § 16, mom 2, värdetal st.	88	0,06	5 28	
		d) uträkning av förbättring eller försämring, § 17 ägofigurer "	44	0,12	5 28	14 56
		Längdprofil, § 19 längdskala 1 :				
		a) uppritning enl. tariff VI, 1) endast markyta km.				
		2) befintligt avlopp ell. vall "	1,68	3,50	5 88	
		Tvärsektioner §§ 21 och 22 i skala 1:100,				
		vid uppritning av endast befintlig eller ny sektion st.				
		"				
		vid uppritning av såväl befintlig som ny sektion "	8	0,25	2 -	
		"				
		"				
		"				
		Antal profil- och sektionsritningar "	1	3,00	3 -	10 88
		Hydrografisk utredning, §§ 23 och 48, grundbelopp			2 -	
		för vattenområdets areal km. ²		0,02		
4	4	dagar	1/4	12,00	3 -	5 -
		Dimensionsberäkning, § 24				
		a) för öppet avlopp, utan särskild beräkning km.		3,50		
		tillägg för särskild beräkning av dimensionerna "		1,00		
		" " våta sektionsarean vid h. v. y. 0,50 kr. pr m ² "				
		nämligen m ² sektion på "				
		" " " "				
		" " " "				
		" " " "				
		b) täckt ledning, 1) inre diameter intill 20 cm. "		6,00	6	
		2) " " över 20 " "	1,54	10,00	15 14	21 14
		Inritning å kartan av avlopp och vallar, § 26 grundbelopp			1	
		tillägg för varje cm. verkligt mått å kartan cm.	42	0,03	1 26	2 26
		Överföres				43 85

1	2	3	4	5	6	7
		Överfört				13185
		Arbetsbeskrivning, § 27, 1:sta sidan			3 —	
		tillägg för övriga sidor st.		2,00		
		Kostnadsberäkning, § 28, a) nyanläggning km.		2,50		
		därjämte 25 öre pr m ² av våta sektionensarean vid h. v. y. nämligen m ² sektion på "				
		b) vid förändring av befintligt avlopp "	1.68	4,00	6 72	
		därjämte 50 öre pr m ² av våta sektionensarean vid h. v. y. lika som tillägget för dimensionsberäkningar				
		c) av kostnadsförslagets slutsumma 0,1 0/0 (broar och vallar inberäknade)			9 62	16 34
		Förslag till invallning, § 29				
		a) Konstruktion och dimensionering av vallar			6 —	
		b) Inläggning av vallkrön km.		0,50		
		c) Uppritning av tvärsektioner st.		0,25		
		d) Kostnadsberäkning km.		3,00		
		§ 46 Förslag till pumpstation dagar		12,00		
		Förslag till bro och trummbyggnad, §§ 33—35 och 38				
		Antal särskilda ritningar		3,-		
		Dimensionsberäkning		8,00		
		Ritarbete				
		för särskilt konstruerat landfäste st.		4,00		
		Kostnadsberäkning				
		för särskilt konstruerade landfästen st.		4,00		
		Grundförstärkning m ²		0,10		
		Införande av höjdsiffror å plankartan, § 39		0,01		14
		Översiktskarta § 41				
		Ersättningslängd, § 42, grundbelopp			1 50	
		antal ersättningar st.		0,25		
		Kostnadsfördelning, § 43, grundbelopp			2 —	
		antal fastigheter st.		0,30		
		tillägg för fastigheter i olika avdelningar "		0,20		
2/10, 16/10		Utlåtande och betänkande, § 45 sid.	6	3,00		18 -
		Sammanträden och upprättande av protokoll, § 46 mom. 1, dagar	1	12,00		12 -
		Särskild utredning, § 46, mom. 2 dagar		12,00		
2/9		Utredning å länets lantmäterikontor rörande fastighetsgränser, jordregisternummer o. d., § 46, mom. 15 dagar	1/6	12,00		2 -
6/10		Förslag enl. § 46 mom. 15, brunn "	1/4	12,00		3 -
6/10		utlopp för täckt ledning "	1/4	12,00		3 -
		slamficka "		12,00		
		Lösen för:				
		Summa kronor				187 33
		Kopia av plankartan § 51				
		1 a) 1:sta regalarcket			14 -	
		blad				
		övriga regalarck				
		blad				
		b) efter kartans skala och ägofigurernas medelareal, tariff VII, skalan 1: 4000, medelareal 28 ar ägofigurer st.	50 007		3 50	
		har	1406 014		196	
		Överföres			19 46	

1	2	3	4	5	6	7
		Överfört			19 46	
		höjning för handkopia å ritpapper, 25 0/0			1 36	
		3) insättning av höjdlägestal	st. 114	0,02	2 28	
		" " kanaler och diken, grundbelopp			1 75	
		tillägg för varje cm. verkligt mått å kartan, cm.	42	0,05	2 10	26 95
		Kopia av profil-, sektions-, bro och trumritningar, § 54,				
		1) enligt tariff VIII, endast markyta	km.			
		befintligt vattendrag el. vall	"			
		nytt avlopp el. vall	"			
		ändring av befintligt avlopp	" 1.68	6.-	10 08	
		2) tvärsektioner, originalritningens belopp			2 -	
		3) broar och trummor, " " "				
		4) för varje med rubrik, skalor o. d. försett blad	st.	3,00		12 08
		nedsättning för kopia å kalkerväv 25 0/0				
		Kopia av annan ritning, § 46, pumpstation,	dagar	12,00		
		brunn, rörutlopp och slamsficka	" 1/3	12,00		4 -
		Avskrift av synehandlingarna, § 55	sid. 25	0,55		13 75
		Översiktskarta i d:o, § 41				
		Summa kronor				56 78
		Övriga förrättningskostnader,				
		Lösen av förordnandet jämte kommissionärsarvode			8 -	
		Annonskostnader ang. sammanträden				
		Inbindning av förrättningshandlingar o. uppklistring av ritningar			2 -	10 -
		Arvode till biträdande förrättningsmannen				
		Ersättning till gode männen enligt egna räkningar			34 -	
		Kostnader för hantlangning, materialier o. d.			17 50	
		Summa kronor				51 50
		Sammandrag.				
		Förrättningsmannens arvode				187 33
		Lösen för kopior och avskrifter				56 78
		Övriga förrättningskostnader				61 50
		Summa kronor				305 61

Den, som icke åtnöjes med denna räkning, äger att inom tre månader från nedanstående dag klander därå anställa genom stämning till Engelstads och Jämsstads häradsrätt.

Årups den 16 okt. 1933.

Lennart Holmström
Statens lantbruksingenjör.

Att sakägarna erhållit en med denna lika lydande räkning betygä:

Förestående avskrift av synepro- Kronor kvitteras:
tokoll med bilagor 49 vidimeras. den 19

Lennart Holmström

L _____ 1*0789

DIARIE Nr 17711
K LANTBRUKSSTYRELSEN
19 AUG. 1935




Postskrift.

Genom Kungl. Maj:ts nådiga brev
den 17 maj 1935 förskedd till efter-
rättelse vid arbetets utförande.

Stockholm den 14 juni 1935
På Kungl. Landbrukssynens vägnar.
Albert Smith.

Oversiktskarta

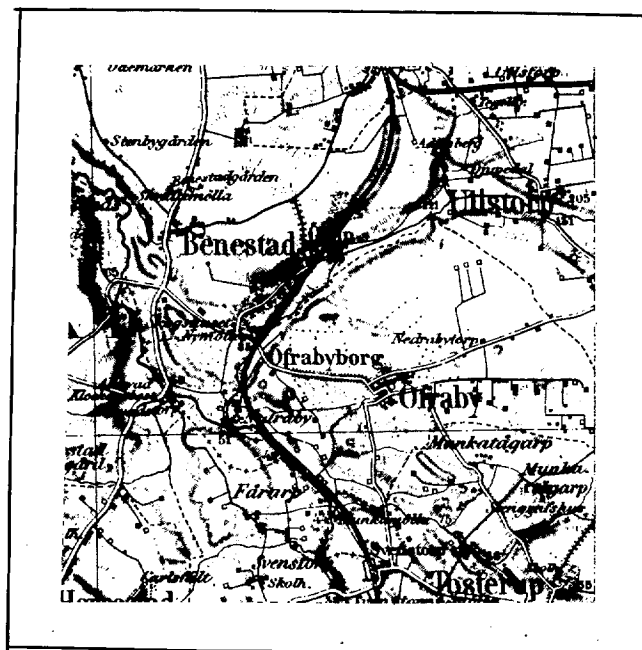

Skala 1:100 000

Avskrift.

Sedan Axel Persson för "Örups
säteris dikningsföretag I och II av år 1933"
som avser torrläggning av vattenskadade mar-
ker till Örup 1¹ i Benestads socken av Kris-
tianstads län, förklarat sig vilja söka
lån och anslag av allmänna medel till före-
tagets utförande, får jag härmed därom av-
giva följande av ritningar och förslag åt-
följda

B E T Ä N K A N D E.

Företagens ändamål.

Företagen avse bättre torrläggning av åker och ängsmark.

Belägenhet.

Avdikningsområdenas belägenhet framgår av motstående över-
siktskarta där de markerats med röd färg.

Föregående rättslig utredning.

Företagen hava föregåtts av syneförrättning enligt vatten-
lagen verkställd av undertecknad på förordnande av länsstyrelsen.

Mot syneförrättningen som slöts den 16 oktober 1933 har miss-
nöje ej anmälts vilket framgår av närslutna diariebevis /bil.B/.

Avdikningsområdenas beskaffenhet.

Jordmånens beskaffenhet framgår av de till syneprotokollet
fogade ägobeskrivningarna.

Nuvarande avdikning.

Områdena sakna för närvarande ordnade avlopp.

Torrläggning.

Dikningsförslagen avse läggandet av avloppsledning i den utsträckning som bifogade plan- och profilritningar utvisa.

På grund av erfarenhet från närgränsande dikningsföretag med samma jordbeskaffenhet torde inga sådana omständigheter förefinnas som kunna verka hindrande på användandet av cementrör.

Areal, jordförbättring och kostnad.

De i företagen ingående arealerna och den genom dikningarna möjliggjorda jordförbättringen finnes angiven i till syneprotokollet fogade hävdeförteckningar och värderingskängder och utgör.

För företag I.

åker	5.580 har
äng	2.13.5 "
med ett förbättringsvärde av	6431.60 kr.

För företag II.

äng	6.030 har
med ett förbättringsvärde av	3238.- kr.

Själva dikningskostnaden finnes angiven i till syneprotokollet fogade kostnadsberäkningar.

Kostnaden utgör för:

Företag I.

Dikningen	6395.- kr.
Syneförrättningen	198.19 "
Betänkandet	<u>58.37 "</u>

Summa 6651.56 kr.

Företag II.

Dikningen	3225.- kr.
Syneförrättningen	107.42 "
Betänkandet	<u>31.63 "</u>
Summa	<u>3364.05 kr.</u>

Deltagningsskyldighet.

Denna är reglerad genom bestämmelserna i synemännens laga kraftvunna utlåtande.

Hinder mot företaget.

Enär syneförrättningen vunnit laga kraft finnes ej något hinder mot företagens utförande.

Liknande företag i orten.

Närmast belägna med statsmedel understödda liknande företag torde vara "Tomelilla n:o 10 södra dikningsföretag av år 1930".

Nu avhandlade företag har ej förut varit föremål för offentlig myndighets prövning.

Beräkning av lån och anslag.

Relativkostnaden för företag I utgör 1.03 och för företag II 1.04.

De summor som således författningsenligt skall kunna utgå som bidrag ur Statens avdikningsanslag och de lån ur Statens avdikningslånefond utgöra:

I anslag.

För företag I 50 % av hela kostnaden eller 3325.78 kronor.

" " II 50 % " " " 1682.03 "

I lån.

För företag I 3325.78 kronor

" " II 1682.02 " .

Tillstyrkan.

Hänvisande till förestående utredning tillstyrker jag att till utförande av dessa företag beviljas bidrag ur Statens avdikningsanslag med:

För företag I 3325 kronor.

" " II 1680 "

samt lån ur Statens avdikningslånefond med:

För företag I 3325 kronor

" " II 1680 " .

Visserligen överskrider för bådadera företagen den beräknade kostnaden den beräknade båtnaden och i båda fallen med utredningskostnaderna. Detta torde emellertid ej böra vara ett hinder för företagets understödjande med statsmedel och så mycket mindre, som den vattenskadade marken ingår såsom del i torrlagd jord, däri genom verkande försenande och fördyrande å brukningen och förhindrande av rationell jordbruksdrift.

Utförande.

Vid arbetenas utförande skall iakttagas vad i synemännens laga kraftvunna utlåtande bestämmes.

Arbetstid.

Till arbetenas utförande torde böra anslås en tidrymd av ett år.

Kristianstad 1 jan. 1934.

Lennart Holmström

Statens lantbruksingenjör

Bilagor.

- A Förteckning över de fastigheter till vilka lån sökes.
- B Diariebevis
- C Ett häfte synehandlingar
- D Ritningar i ett blad.

Kostnadsrammandrag

Sovrläggningskostnad	8660: - ^{*)}
Synförrättningen	~~9620~~ - kr.
Betänkandet	305: 61 "
	<u>90: -</u>
Summa kronor	10015: 61 "
	<u>9055: 61 "</u>

*) Minskningen vidtagen av Kungl. Lantbrukstypelsen
med hänseende till nu gällande arbetsplanen.

Vid arbetsplanens fastställande har kostnaden för
fontaget beräknats till 9055 kronor 61 öre.

Stockholm den 14 juni 1935

På Kungl. Lantbrukstypelens vägnar:

Albert Smith.

Socken, by och hemman	Registernummer	Littera å kartan	Hemmanstal	Ägofigrens nummer	Delägares namn, hemvist m. m. samt ägobeskrivning
1	2	3	4	5	6

[illegible]

Att, såvitt framgår av härstädes fört vederbörligt diarium,
besvär icke inom laga tid anförts mot en enligt uppgift den 16
oktober 1933 avslutad laga syneförrättning angående företag, benämnt
"Örup säteris dikningsföretag I och II av år 1933" och avseende
torrläggning av mark till Örup i Benestads socken, Kristianstads län;
det varder härmed till bevis meddelat. Stockholm i Söderbygdens vatten-
domstols kansli den 3 januari 1934.

Ex officio:

Sven Nordlund

Förestående avskrift av handlingar tillhörande
den av Kungl. Maj:t den 17/5 1935 fast-
ställda arbetsplanen vidimeras:

Emnerus

9.7.35
anmälan 17711
L 17711
K. LANTBRUKSSTYRELSEN
19 AUG. 1935

1-0789

KONTRAKT.

(Arbetslöshetsföretag).

Sedan Kungl. Maj:t den 17 maj 1935 för
"Örup säteris dikningsföretag I och II av år 1933" i Benestads soc-
ken av

KRISTIANSTADS LÄN

2 h. h. 1000
under föreskrift, att understödstagare skall vara skyldig underkasta sig den granskning från
Riksdagens revisorers sida rörande statsunderstödet användning, som Kungl. Maj:t kan
komma att föreskriva, beviljat *dels* ett *lån* av fyratusenfemhundratrettio (4.530)

kronor att utgå från *statens avdikningslånefond*
och dels ett *statsbidrag* utan återbetalningsskyldighet av fyratusenfemhundratjugo
(4.520) kronor att utgå från *reservationsanslaget till torr-*

läggningsföretag, ägnade att motverka arbetslösheten, ävensom fastställt en av statens

lantbruksingenjör L. Holmström vid syneförrättning år 1933

upprättad arbetsplan med därtill hörande kostnadsförslag, ha ~~2~~ undertecknad, som av

~~vederbörande intressenter utsetts till styrelse~~ ~~förtroendeman~~ ~~för företaget,~~

varom delägare i företaget med Kungl. Lantbruksstyrelsen, å Kungl.

Maj:ts och Kronans vägnar, avslutat följande kontrakt, varigenom jag ~~för egen del samt å~~

~~vederbörande intressenters i företaget vägnar åtag~~ och förbind ~~er~~ mig:

1:o) att utföra företaget i noggrann överensstämmelse med den av Kungl. Maj:t fast-
ställda arbetsplanen med de eventuella ändringar däri, varom vederbörande myndighet må
efter framställning besluta,

att, vid äventyr att bidragsrätten må kunna av Kungl. Maj:t förklaras förverkad, utan
uppskov igångsätta företaget,

att fullborda arbetet till den 1 september 1936,

att vid företagets utförande iakttaga de föreskrifter, som av Kungl. Maj:t eller Lantbruksstyrelsen må hava meddelats,

att bestrida vad utöver beviljade statsmedel kan erfordras för företagets fullbordande,

att gälda vederbörande förrättningsman tillkommande gottgörelse enligt taxa även i fråga om av Lantbruksstyrelsen beordrad avsyning av företaget,

att, när sådant av Lantbruksstyrelsen påfordras, företaget behörigen verifierade räkenskaper för företaget ävensom att, därest det skulle visa sig, att torrlägningskostnad, varför statsmedel beviljats, beräknats till högre belopp än den verkliga kostnaden, vidkännas motsvarande minskning av lånet och statsbidraget,

att eljest på anfordran lämna de uppgifter rörande företagets utförande, som i särskild ordning må föreskrivas,

att underhålla det utförda arbetet intill dess sådan underhållsskyldighet kan varda andra i laga ordning ålagd eller vederbörande från underhållsskyldigheten befriats, samt

att vid arbetets utförande ävensom i fråga om underhållsskyldighetens fullgörande underkasta ~~oss~~ mig Lantbruksstyrelsens inseende och kontroll;

2:o) att för tjänsteman, som av Lantbruksstyrelsen eller Väg- och Vattenbyggnadsstyrelsen förordnas att verkställa besiktning eller avsyning av arbetet eller inspektion av underhållsarbetet, tillhandahålla den för företaget fastställda arbetsplanen med därtill hörande handlingar och ritningar;

3:o) att i händelse avvikelse utan därtill i vederbörlig ordning erhållet tillstånd skett från den fastställda arbetsplanen, eller arbetet icke blivit fullbordat inom därför bestämd tid och Lantbruksstyrelsen ej heller meddelat anstånd med dess utförande, eller Kungl. Statskontoret skulle finna den säkerhet, som blivit ställd för till Statskontoret avgiven skuldförbindelse angående lånets återbetalning, icke vidare nöjaktig, och ny säkerhet, som av Statskontoret godkännes, icke varder inom bestämd tid avlämnad, eller den bestämda annuiteten icke varder i behörig tid erlagd, låta det ankomma på Kungl. Maj:t att inställa all vidare utbetalning av statsmedel samt att återfordra vad därav uppburits, beträffande lånet dock endast därest icke beslut om detsamma återbetalning och fördelning blivit meddelat, att inom viss angiven tid på en gång eller efter hand inbetalas till Statskontoret, ävensom att å sålunda lyftade och återburna medel erlagga fem procent årlig ränta från lyftningsdagen till dess återbetalning sker;

4:o) att ifråga om tid för lyftande av statsmedlen i mån av arbetets fortgång låta gälla vad Lantbruksstyrelsen därutinnan bestämmer; och skall, därest icke Kungl. Maj:t med avseende å särskilda förhållanden prövar skäligt annorlunda förordna, någon del av statsmedlen innestå i Statskontoret intill dess arbetet blivit vederbörligen avsynat och av Lantbruksstyrelsen godkänt;

5:o) att vid avslutandet av detta kontrakt för förvaring i Lantbruksstyrelsens arkiv till Styrelsen överlämna bestyrkt avskrift och kopia av de till den fastställda arbetsplanen hörande handlingar och ritningar, ävensom att, innan sista delen av statsmedlen lyftes, till Lantbruksstyrelsen överlämna fullständig beskrivning jämte ritning över sådan avvikelse från den fastställda planen, vartill vederbörligt tillstånd meddelats;

6:o) att bestrida eller gottgöra alla kostnader av vad beskaffenhet de vara må, som i följd av erhållna statsmedel föranledas för Statskontoret;

7:o) att för fullgörande av detta kontrakt ävensom, därest mot kontraktet brytes, för återbäring av lyftade statsmedel jämte därå upplupen ränta, ställa sådan säkerhet, som av Lantbruksstyrelsen godkännes;

8:o) att till Statskontoret avgiva med behörig borgen eller annan säkerhet försedd skuldförbindelse angående lånets återbetalning; samt

9:o) att fullgöra de övriga åtaganden, som enligt gällande författningar i ämnet åligga mottagare av ifrågavarande statsmedel.

Härav äro två lika lydande exemplar upprättade, av vilka vardera kontrahenten tagit ett.

²



i bägges vår närvaro egenhändigt undertecknat förestående kontrakt, intyga:

E. Esbjörnsson *Sigvard Olsson*
Adress *Tornelilla* Adress *Tornelilla*

Med stöd av Kungl. brevet den 17 maj
1935 antager Kungl. Lantbruksstyrelsen,
å Kungl. Maj:ts och Kronans vägnar, detta
kontrakt.

Stockholm den 11 september 1935.

Carl Gustaf

Carl Gustaf

Vederbörandes uppmärksamhet fästes å bestämmelserna i 13 kap. 17 § vattenlagen, vari stadgas att, därest det framtida underhållet försummas, Konungens Befallningshavande eller annan myndighet Konungen bestämmer äger själv bota bristen på den försumliges bekostnad.

FÖREDRAGET
DEN 16 SEP. 1935DIARIE Nr 18487
K. LANTBRUKSSTYRELSEN
31 AUG. 1935

ANMÄLAN

om utförda dagsverken m. m. vid torrlägningsföretaget

Örups Säteris
dikringsföretag I och II av år 1933

Benestads

socken av Kristianstads län,

utfört med statsbidrag från reservationsanslaget till torrlägningsföretag, ägnade att motverka arbetslösheten.

Statsbidrag 4520 kronor, beviljat den 17 Maj 1935

Beräknad kostnad kr. 9055.61

Arbetet påbörjades den 1 December 1934

Anmälan avser hela arbetet månad 19

Antal under månaden utförda dagsverken:

av särskilt för arbetets utförande lejd arbetskraft

766

av annan arbetskraft

Summa dagsverken

766

Av dessa dagsverken äro ett antal av 766 utförda av personer, som förut varit arbetslösa.

Antal vid torrlägningsföretaget under månaden sysselsatta arbetare 8 st.

Arbetet avslutades den

1 Aug 1935

Ovanstående är riktigt uppgivet försäkras:

Örups Säteris den 28 Aug 1935

H. J. Persson

Lantbrukare

Postadress

Tomelilla

Denna anmälan skall för varje månad till Kungl. Lantbruksstyrelsen insändas i 3 exemplar senast den 5 i månaden näst efter den som i anmälan avses, eller, därest arbetet avslutats före utgången av sistnämnda månad, inom 5 dagar från arbetets slut.

Socken, by och hemman	Registernummer	Littera å kartan	Hemmanstal	Ägofigurens nummer	Delägares namn, hemvist m. m. samt ägobeskrivning
1	2	3	4	5	6

[illegible]

1935 den 11 september

Uppgift jämlikt stadgandet i 1 §, 1 stycket, av lag om kronans för-
månsrätt för avdömningslån den 14 juni 1929 (nr 164).

Företagets namn: "Örups skåters diikningsföretag I och II av år 1933"
i Ronnestads socken av Kristianstads län.

Lån 4.530 kronor från statens avdömningslånefond enligt Kungl. Maj:ts
beslut den 17 maj 1935.

Lånet har beviljats för nödenstående, i utredningen angående öf-
versam upptagen fastighet.

Socken, by
och herman

Mental

Register-
nummer

Ägare

Ronnestads socken

Örup

2 1/4

¹
1

Axel Persson

Stockholm den 11 september 1935.

På Kungl. Lantbrukstyrelorens vägnar

Olof Fredholm



Sodli - 11/9 1935

657/35

17712
K. LANTBRUKSSTYRELSEN
19 AUG. 1935

Bevis

över verkställd avsyning av torrlägningsföretag.

Företagets namn: Örups säteris dikningsföretag I och II av år 1933
i Benestads socken av Kristianstads län.

Planen fastställd den 17 maj 1935.

Lån från statens avdikningslånefond 4.530 kronor.

Bidrag från reservationsanslaget till torrlägningsföretag, ägnade
att motverka arbetslösheten, 4.520 kronor.

Kontrakt om företagets utförande antaget av sökandena.

Fastställd arbetstid till den 1 september 1936.

Ordförande i företagets styrelse: godsägaren Axel Persson, Örups
säteri pr Tomelilla.

Avsyning verkställd av förste assistenten Lars Kullman.

Företaget befanns därvid vara i sin helhet utfört i överens-
stämmelse med den fastställda arbetsplanen, och tillstyrker jag dess
godkännande.

Kristianstad den 17 augusti 1935.

Emmarte Wästberg
statens lantbruksingenjör.

