Vegeholms invallningsföretag av år 1932.

Blad 1.

Kungl. Lantbruksstyrelsens Ritningsarkiv.

Likheten med den av Kungl. Maj:t den 10/5 1935 fastställda arbetsplanen bestyrkes:

Gunnar Tornström

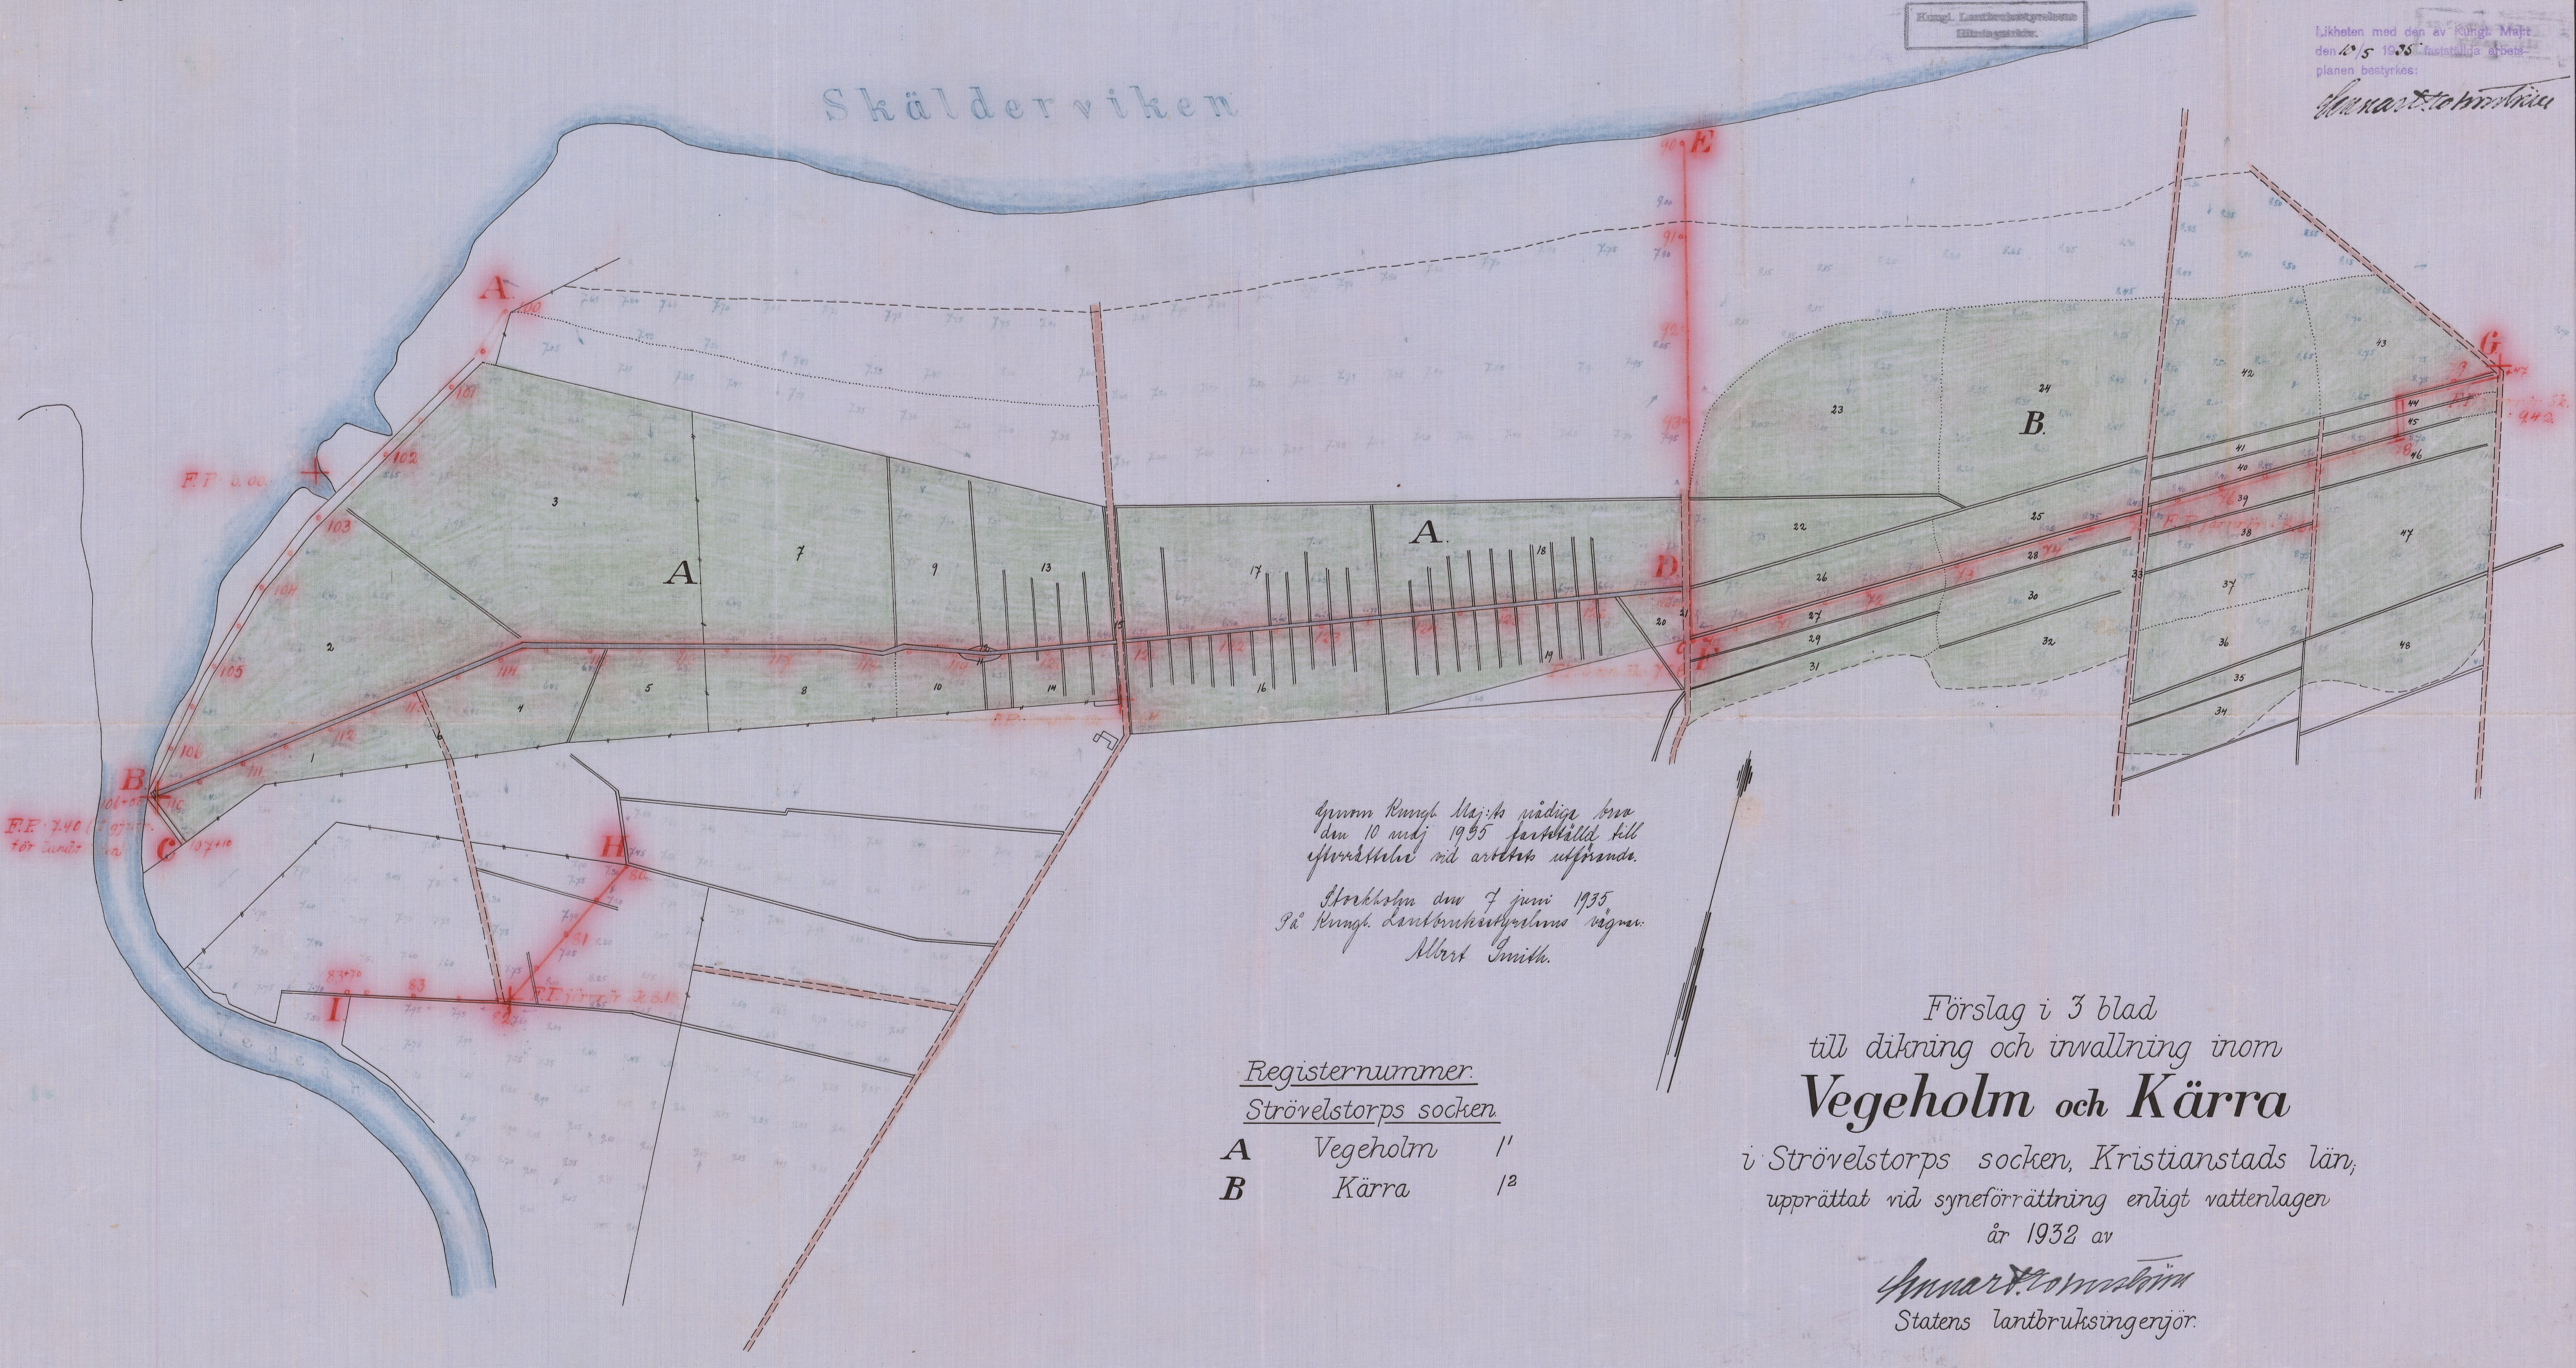

Genom Kungl. Maj:ts nådiga brev den 10 maj 1935 fastställd till efterrättelse vid arbetets utförande.

Stockholm den 7 juni 1935.
På Kungl. Lantbruksstyrelsens vägnar:
Albert Smith.

Registernummer. Strövelstorps socken.		
A	Vegeholm	1¹
B	Kärra	1²

Förslag i 3 blad
till dikning och invallning inom
Vegeholm och Kärra
i Strövelstorps socken, Kristianstads län,
upprättat vid syneförrättning enligt vattenlagen
år 1932 av

Gunnar Tornström
Statens lantbruksingenjör.

Skala = 1:4000.

100 50 0 100 200 300 m.

KIIN. Nr 001
L 3★6795
L ~~3★6975~~

1

Nr 719 Kristianstad 3 rutor

Genom Kungl. Maj:ts nådiga brev
den 10 maj 1935 fastställd till
efterrättelse vid arbetets utförande.

Stockholm den 7 juni 1935.
På Kungl. Lantbruksstyrelsens vägnar:
Albert Smith.

Vegeholms invallningsföretag av år 1932.

Blad 2.

Likheten med den av Kungl. Maj:t
den 10/5 1935 fastställda arbets-
planen bestyrkes:

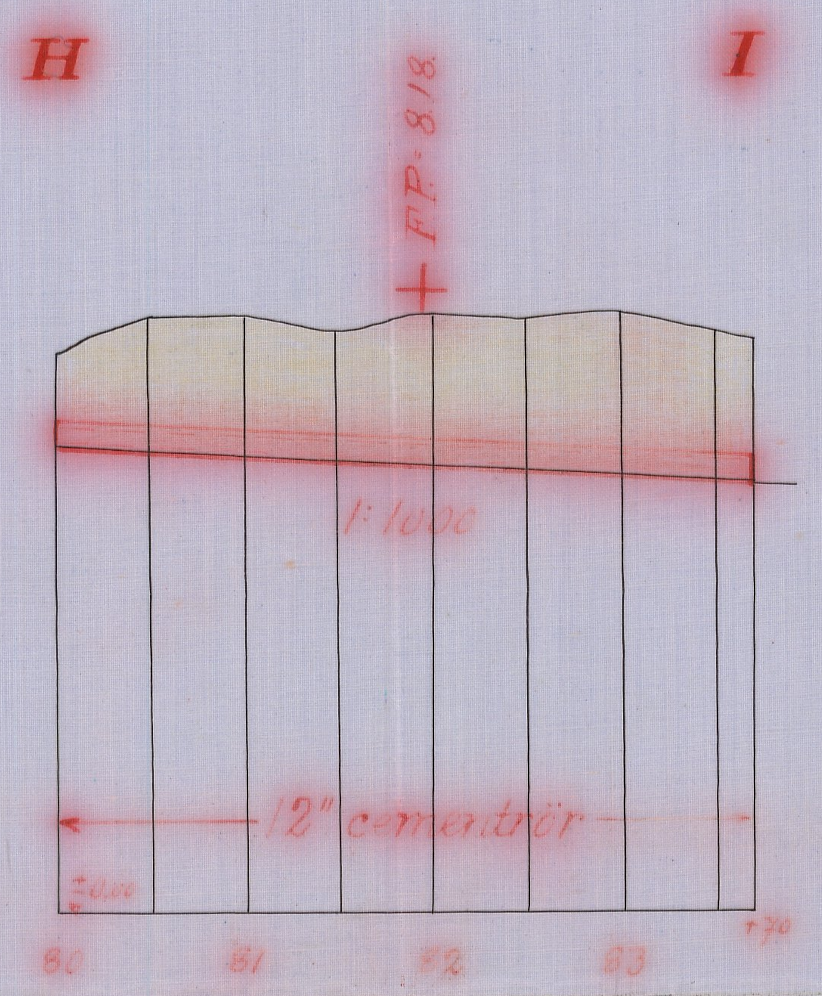

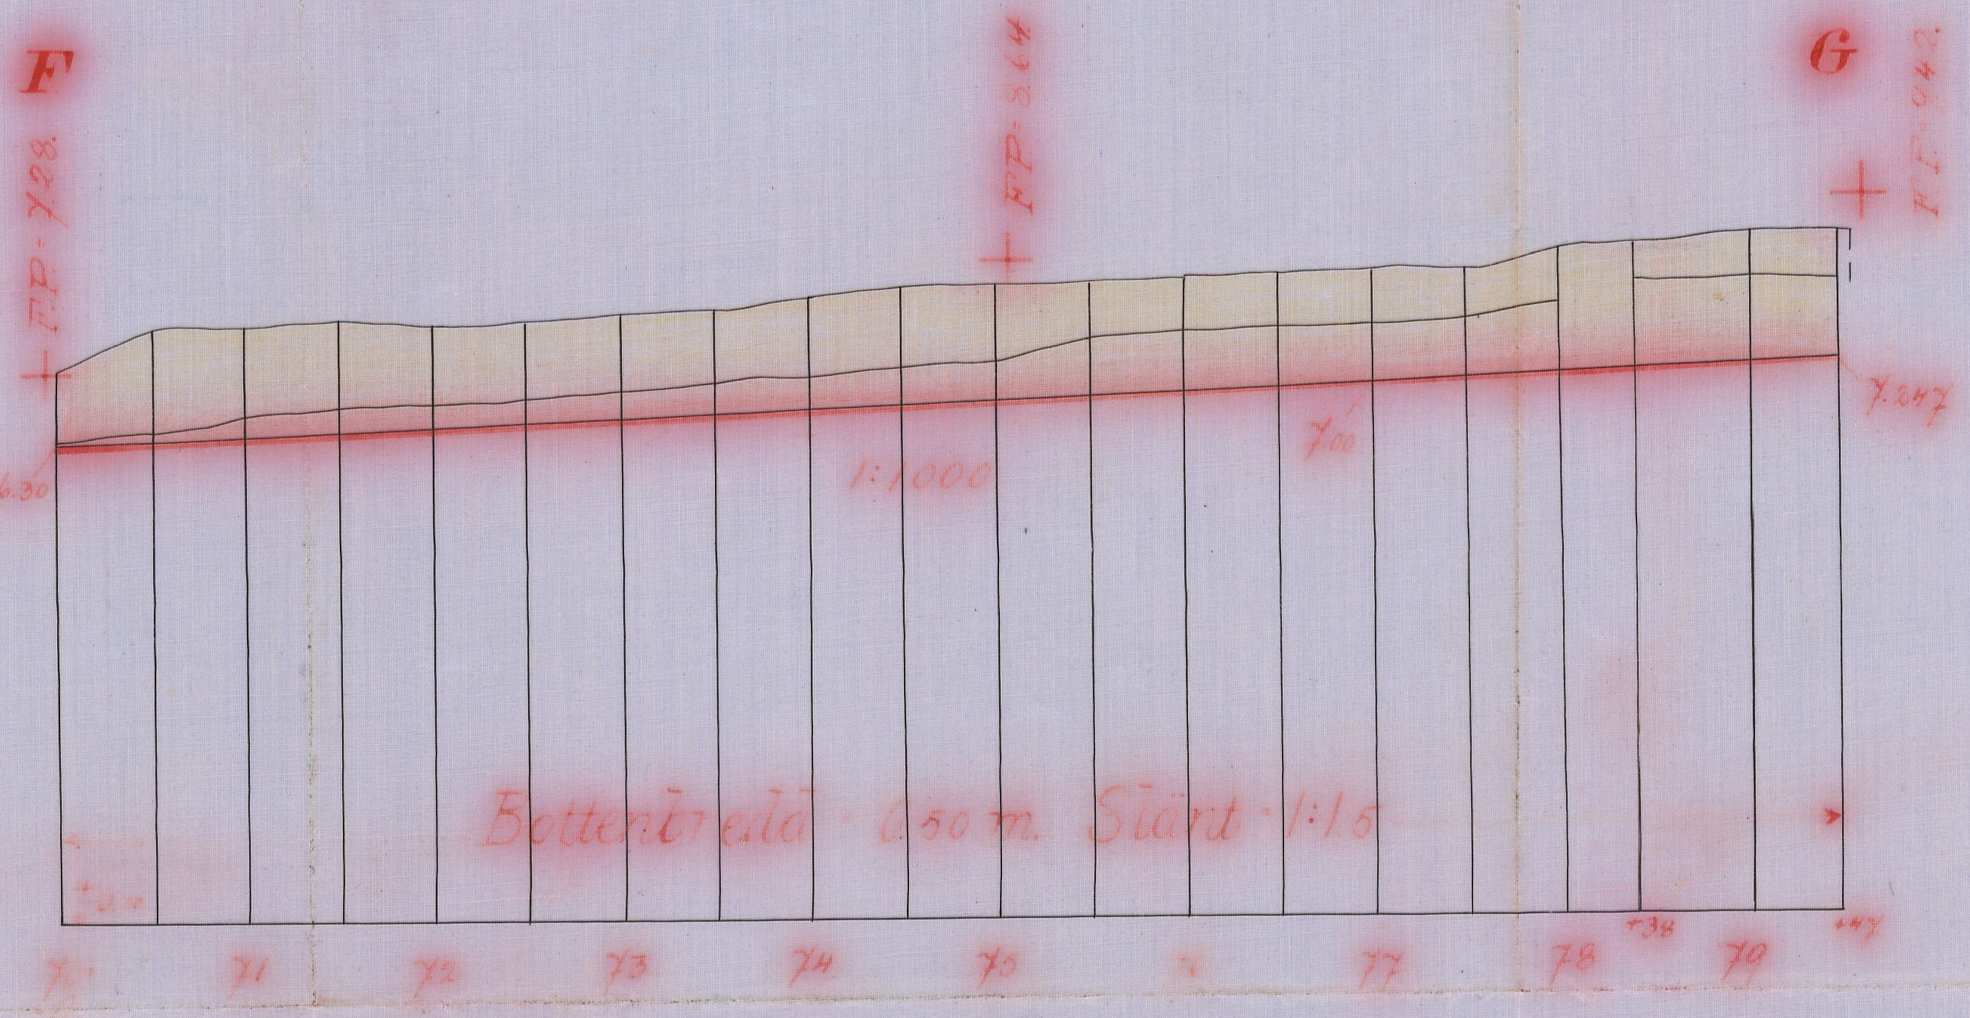

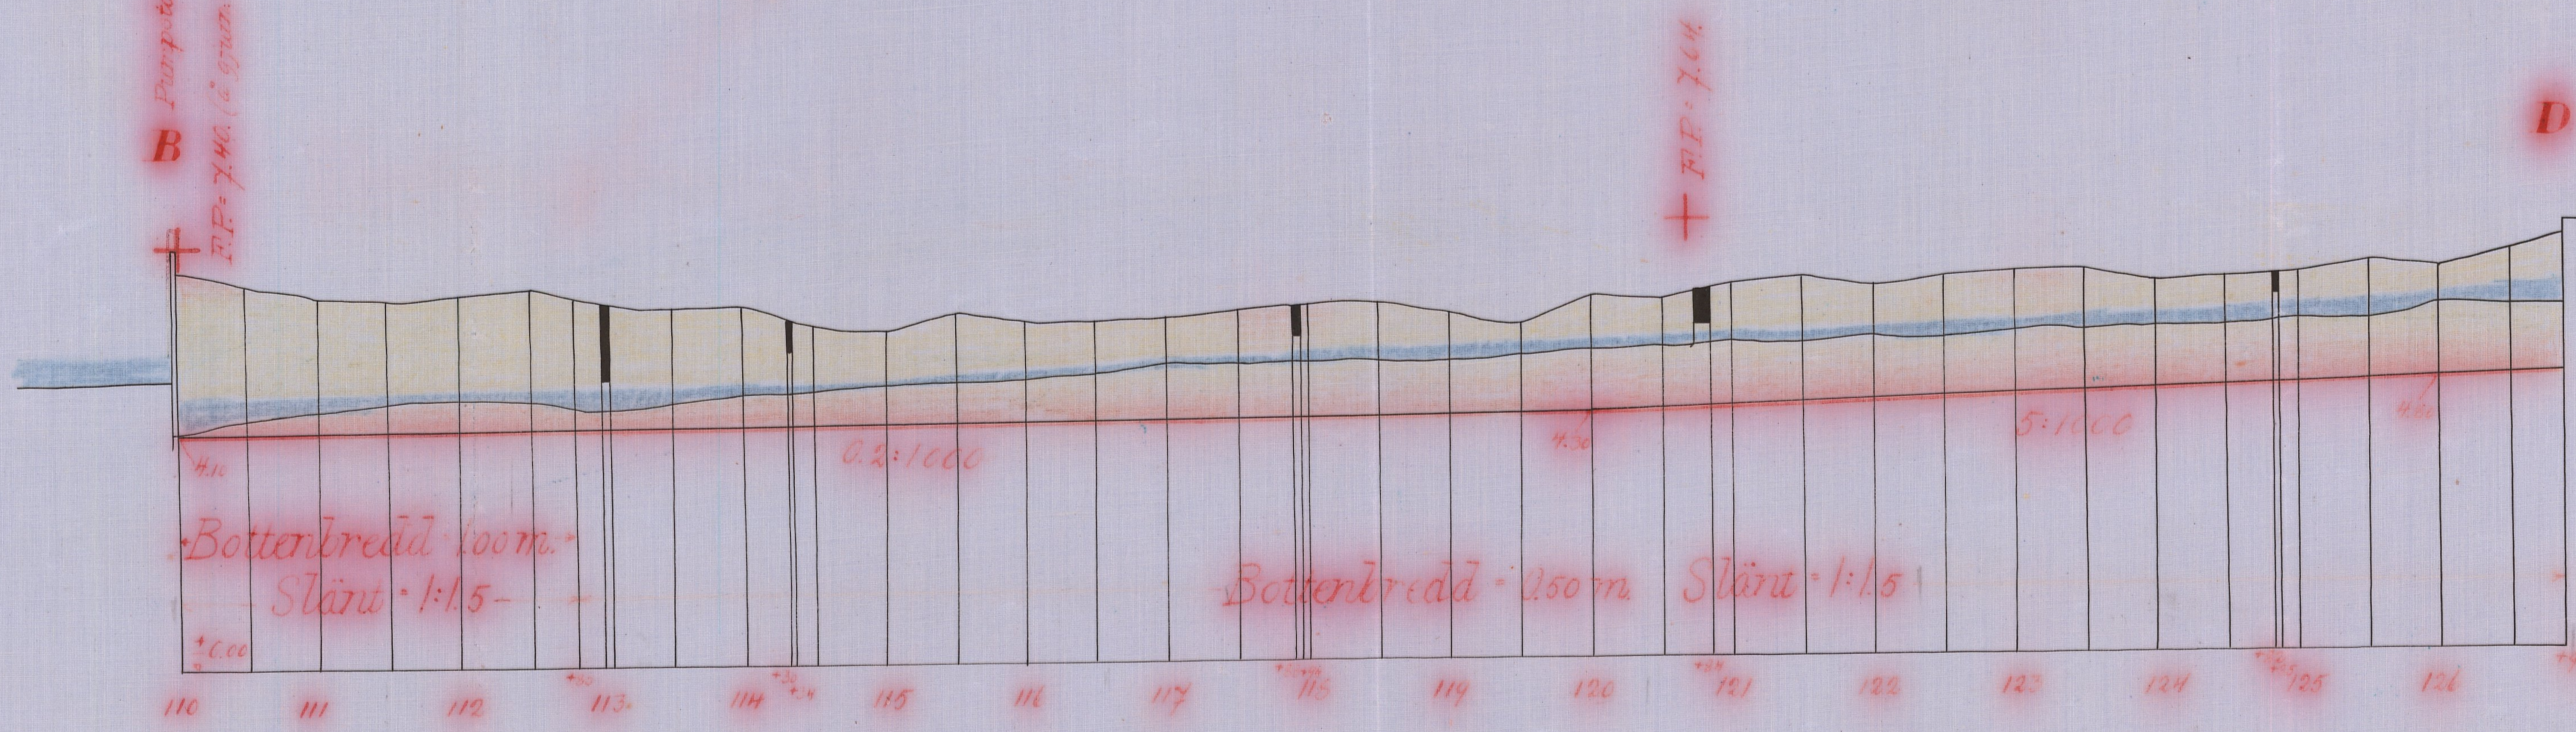

Längd-skala = 1:4000.

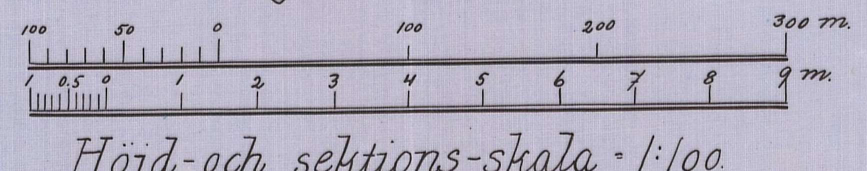

Höjd-och sektions-skala = 1:100.

RITN. Nr 002

L 3*0795

L ~~-0975~~

2

Nr 719 Kristianstad 3 ritn.

Genom Kungl. Maj:ts nådiga brev
den 10 maj 1935 fastställd till
efterrättelse vid arbetets utförande.

Stockholm den 7 juni 1935
På Kungl. Lantbruksstyrelsens vägnar:
Albert Smith.

Vegeholms invallningsföretag av år 1932.

Blad 3.

Kungl. Lantbruksstyrelsens
Ritningsarkiv.

Likheten med den av Kungl. Maj:t
den 10/5 1935 fastställda arbets-
planen bestyrkes:

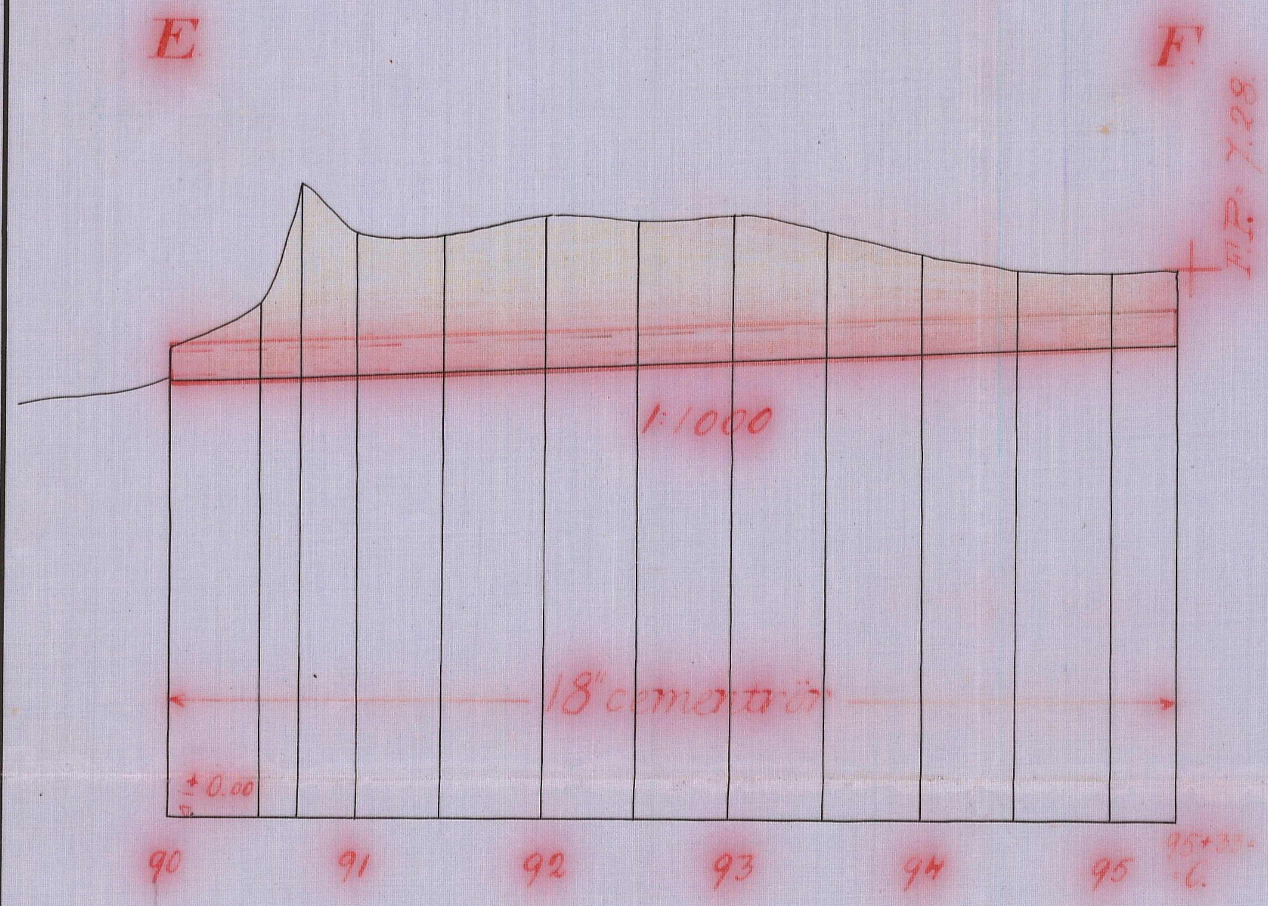

Förslag till kulvertar vid 113, 120+80,
75+10 och 77+60.

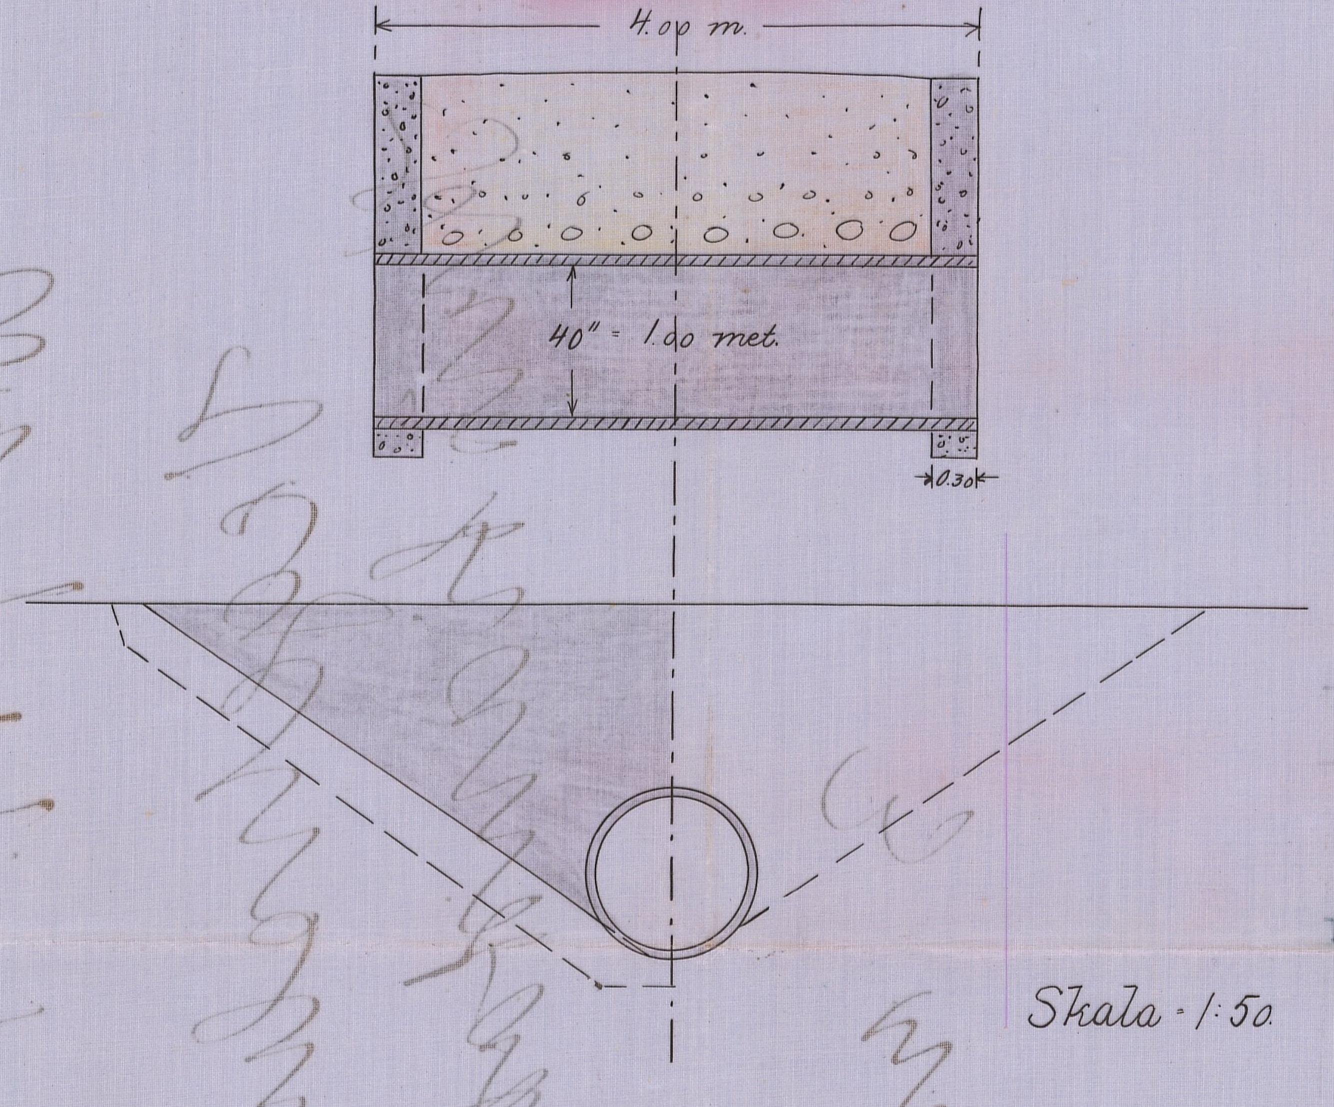

Skala · 1:50.

Pumpstationen vid punkt B.

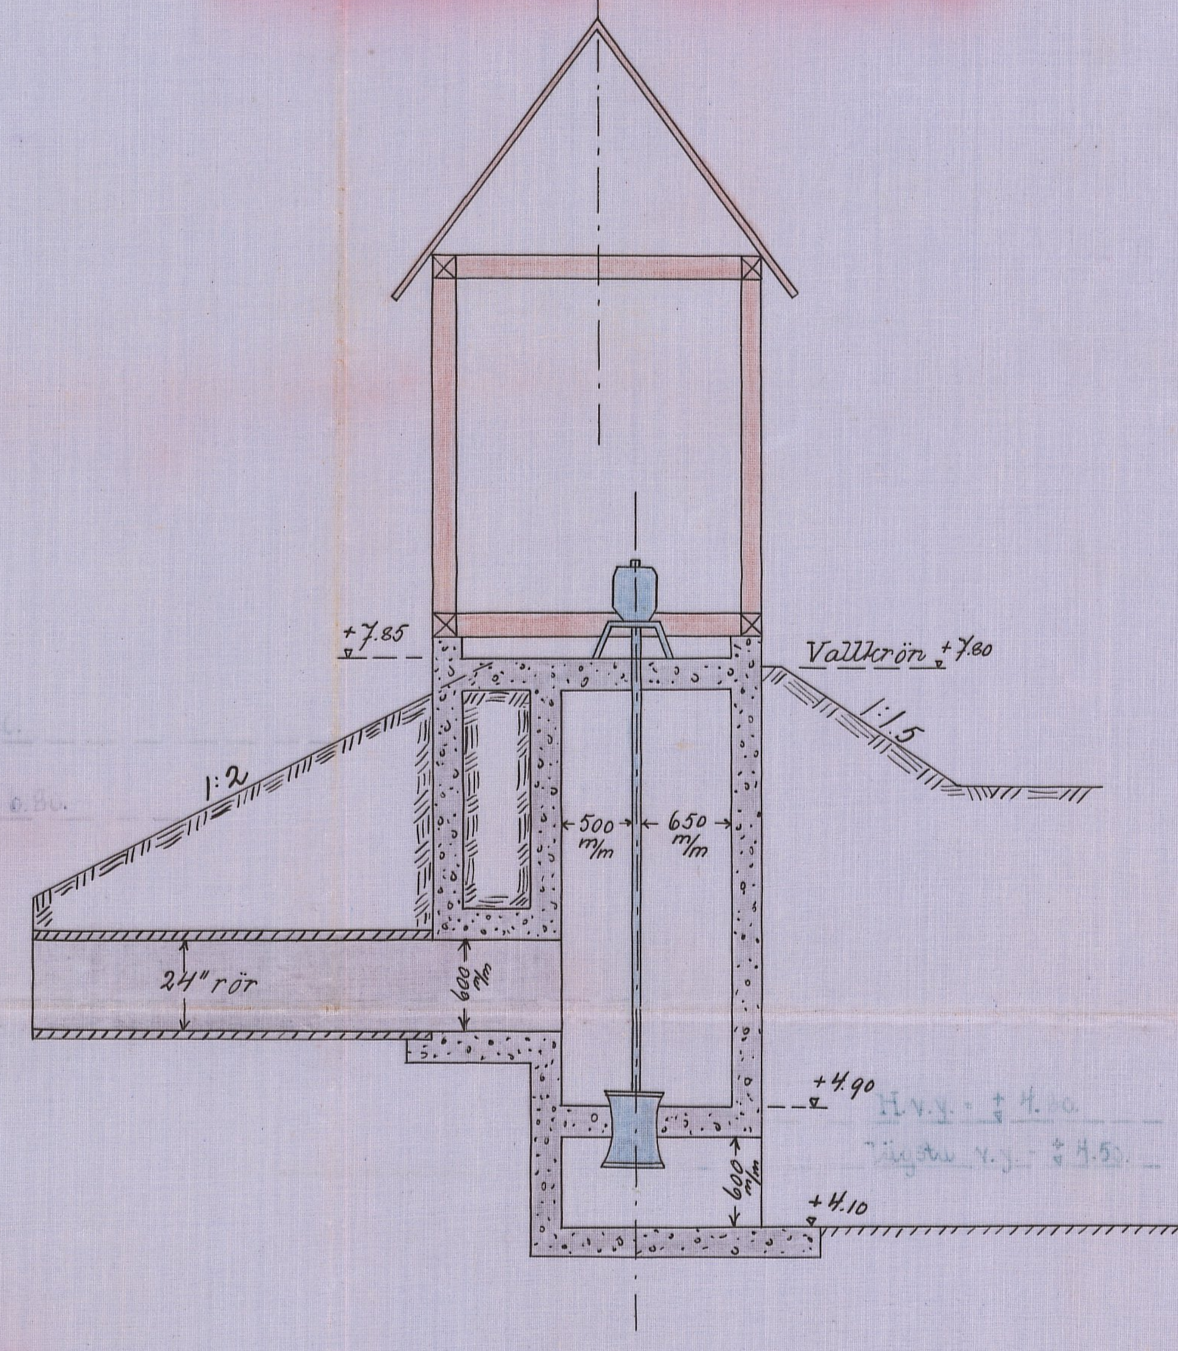

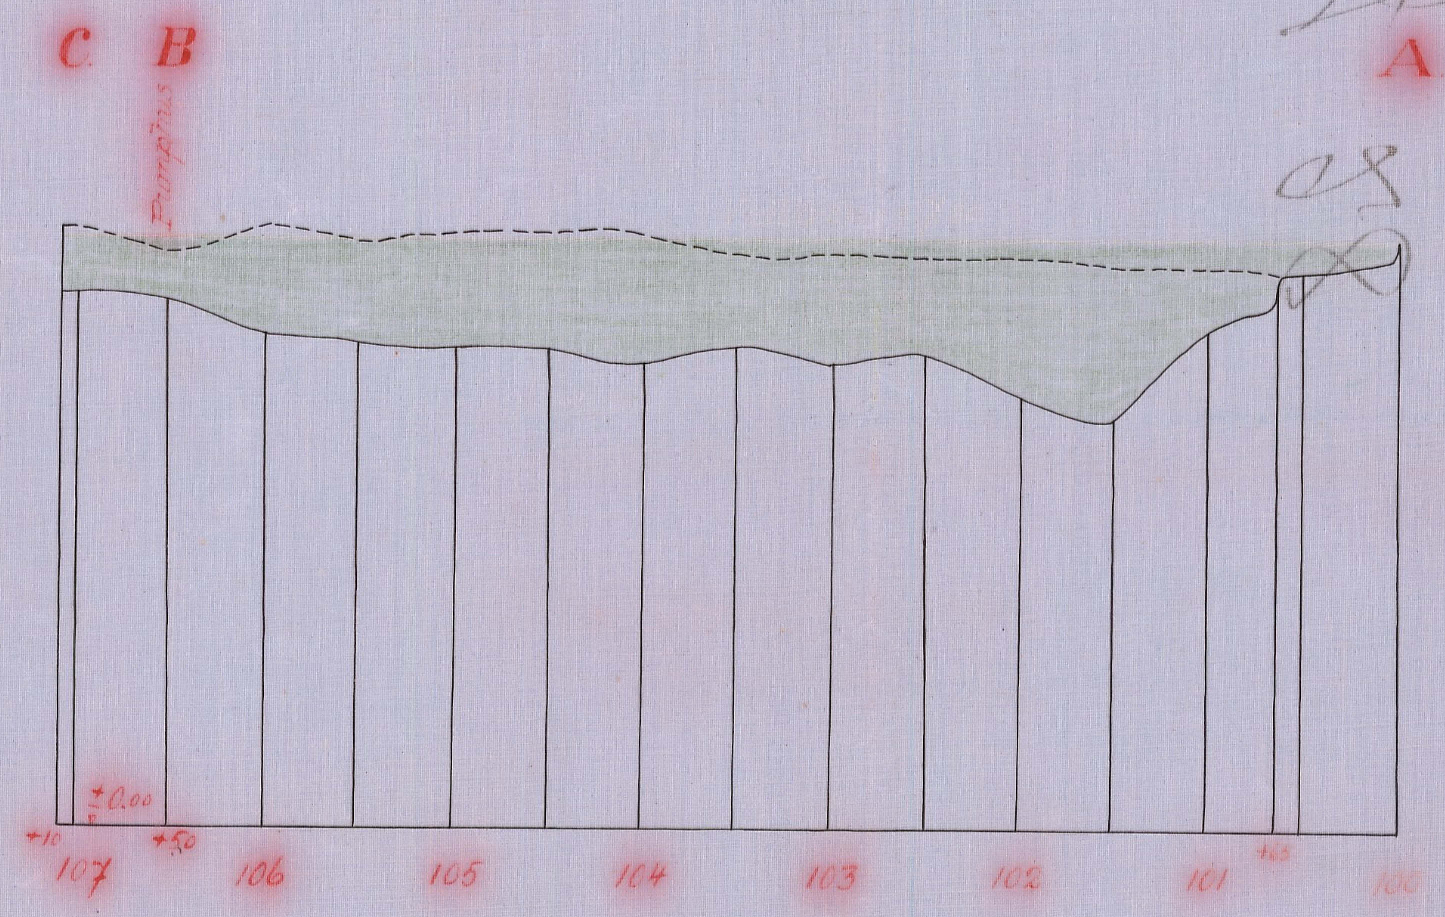

Längd-skala · 1:4000.

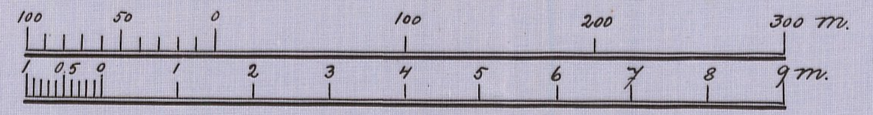

Höjd- och sektions-skala · 1:100.

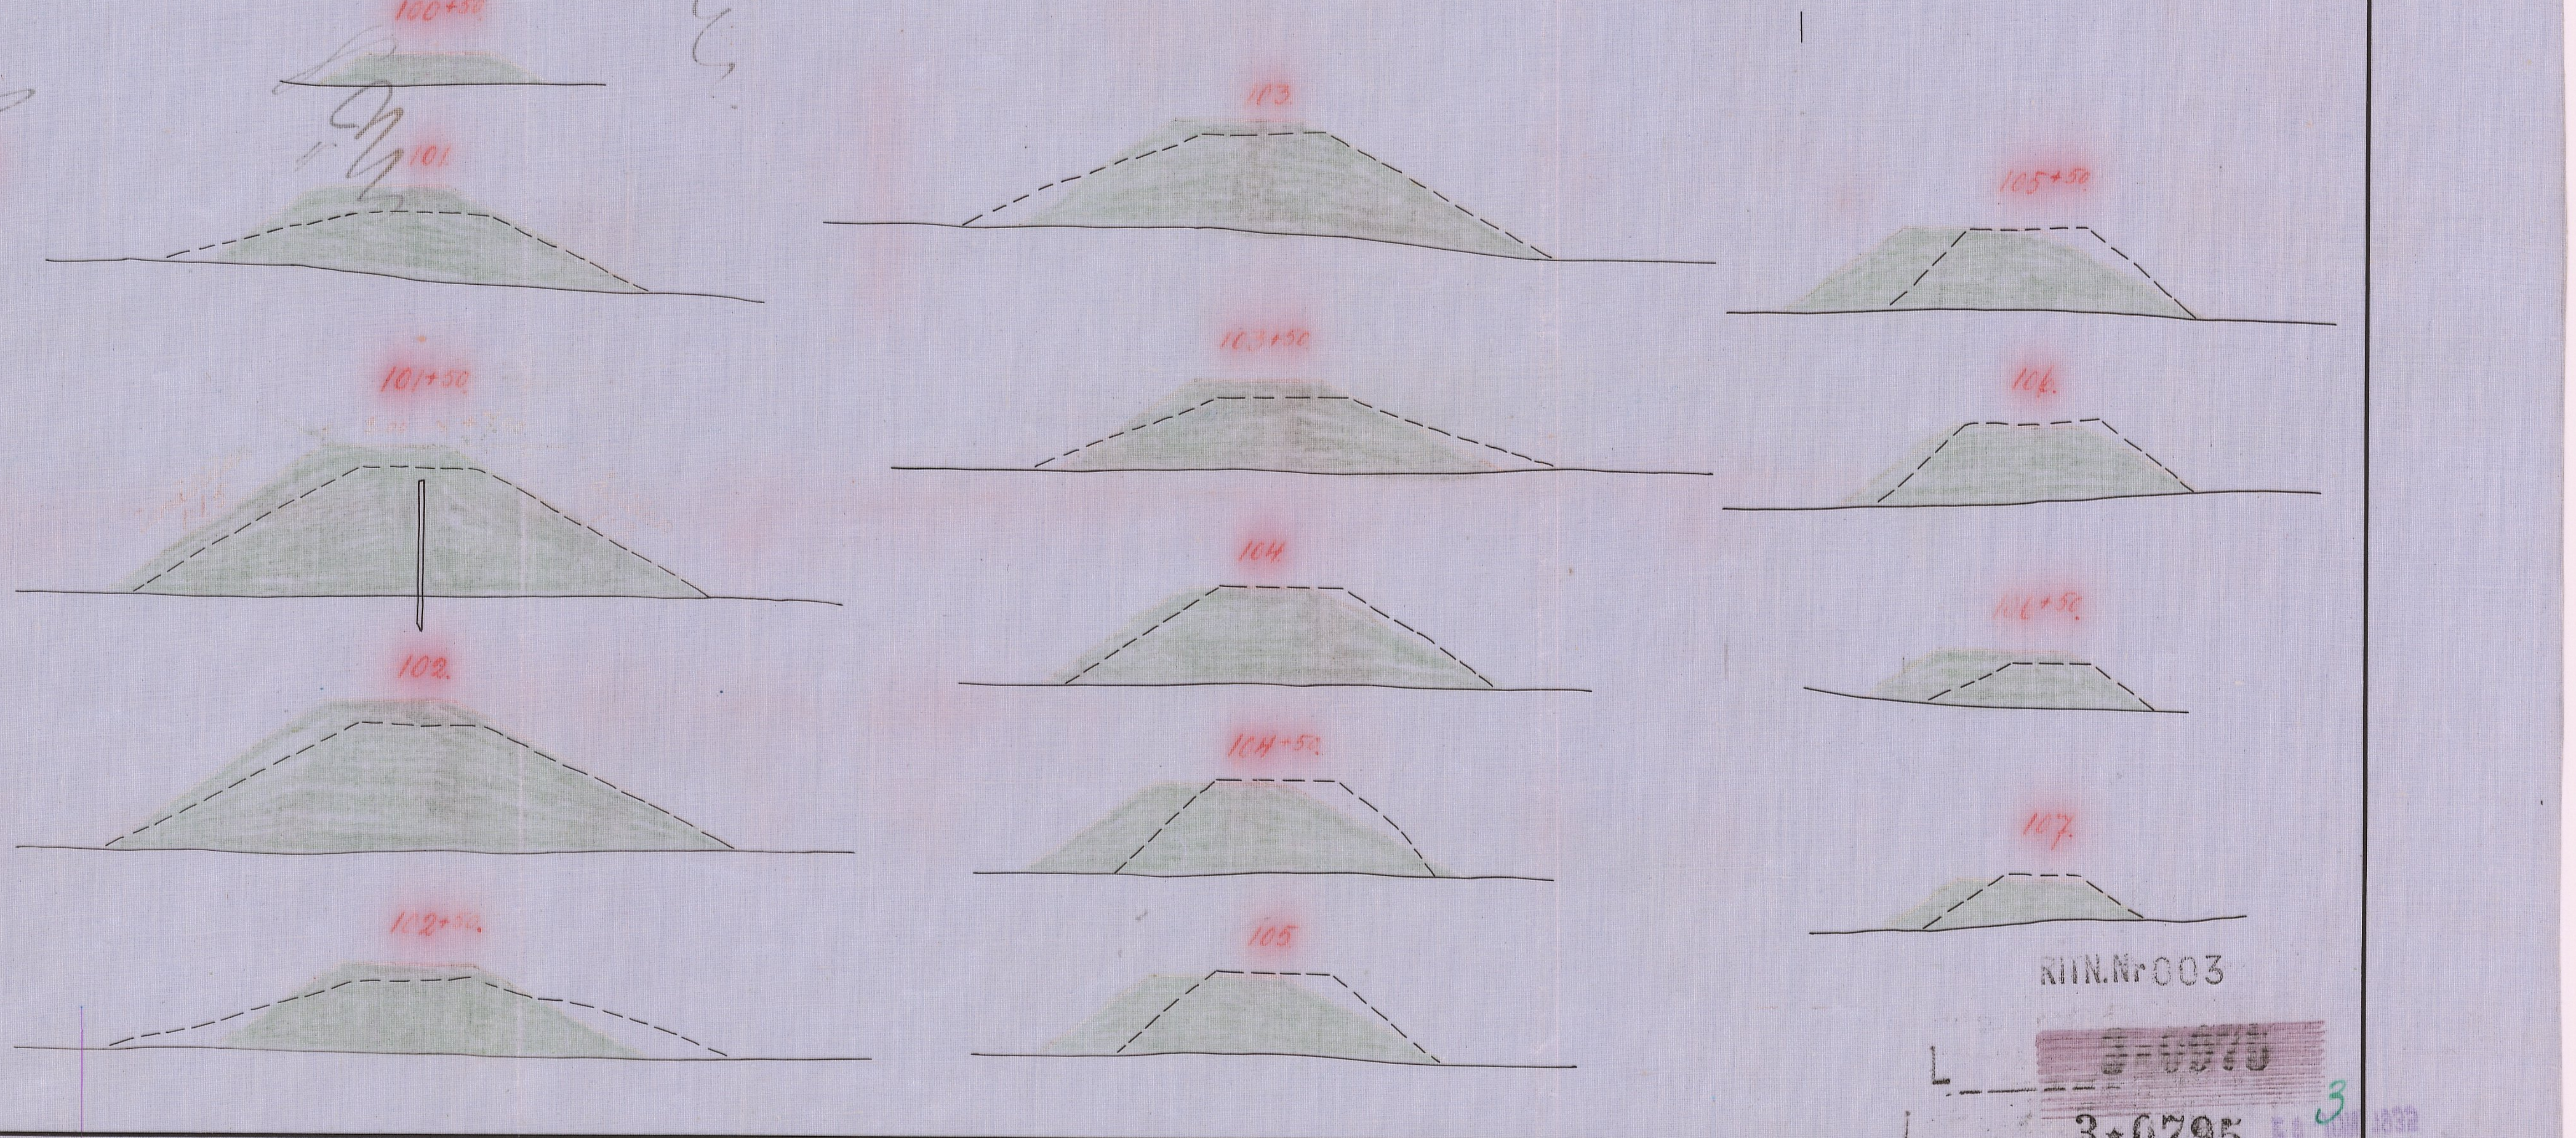

RITN. Nr 003

L ~~3-0578~~

3★0795 3

Nr 719 Kristianstad 3 rit.

L_____3*0795

DIARIE N:r 13528
K. LANTBRUKSSTYRELSEN
29 JUN. 1935

Betänkande
rörande lån ō anslag av allmänna medel till

Vegeholms

invallningsföretag
av år 1932.

Avskrift.

Genom Kungl. Maj:ts nådiga brev den 10 maj 1935 fastställd till efterrättelse vid arbetets utförande.

Stockholm den 7 juni 1935

På Kungl. Lantbruksstyrelsens vägnar:

Albert Smith.

Översiktskarta

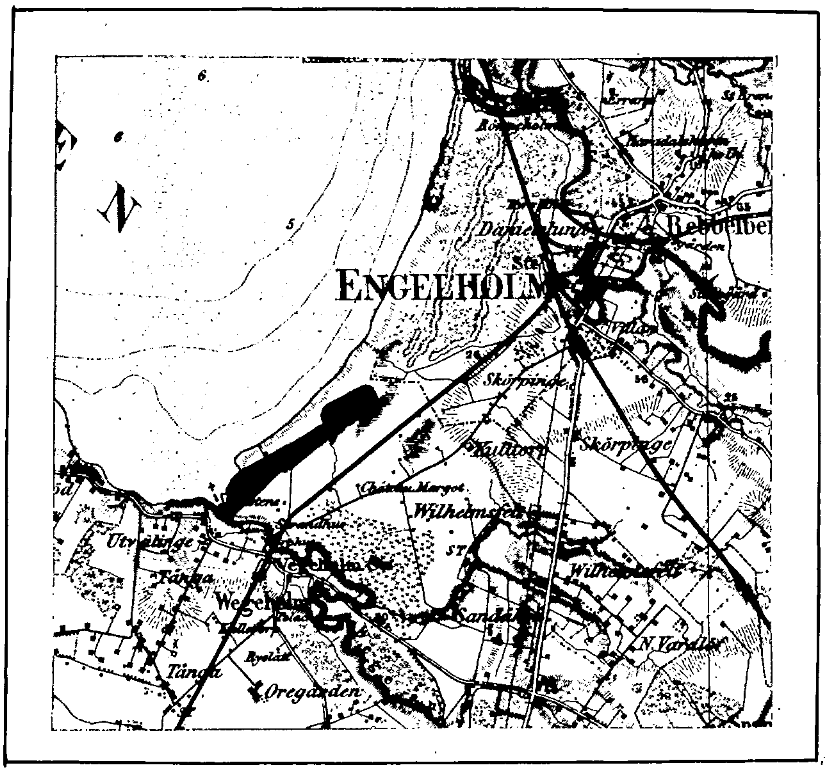

Skala 1:100000.

Avskrift. Sedan Grevinnan Irma von Geijer för "Vegeholms invallningsföretag av år 1932" som avser torrläggning av vattenskadade marker till Vegeholm och Kärra i Strövelstorps socken av Kristianstads län, förklarat sig vilja söka anslag av allmänna medel till företagets utförande, får jag härmed därom avgivå följande av ritningar och förslag åtföljda

BETÄNKANDE.

Företagets ändamål.

Företaget avser bättre torrläggning av ängsmark.

Historik.

Ifrågavarande invallningsföretag påbörjades av numera avlidne Ryttmästaren W. von Gijer år 1928 och utfördes av godsets folk under ryttmästarens egen ledning. Nära sin fullbordan raserades skyddsvallen delvis av en vinterstorm. I anledning därav satte sig ryttmästare Geijer i förbindelse med mig med anhållan om fullständig utredning angående invallningen. Denna påbörjades 1931 och avslutade genom laga syneförrättning den 18 juli 1932. Arbetena med invallningens fullbordan enligt mitt förslag hava sedermera påbörjats och pågå för närvarande.

Mot syneförrättningen har missnöje ej anmälts, vilket framgår av närslutna diariebevis /bil.A/.

Belägenhet.

Avdikningsområdets belägenhet framgår av bifogade översiktskarta där det markerats med röd färg.

Avdikningsområdets beskaffenhet.

Jordmånens beskaffenhet framgår av den till syneprotokollet fogade ägobeskrivningen.

Nuvarande avdikning.

Före invallningens påbörjande avrann vattnet direkt i Skelderviken i smärre rännilar.

Torrläggning.

Angående förslaget till torrläggning hänvisas till synemännens utlåtande bil. 2 till syneprotokollet.

Areal, jordförbättring och kostnad.

Den i företaget ingående arealen och den genom dikningen möjliggjorda jordförbättringen finnes angiven i till syneprotokollet fogade hävdeförteckning och värderingslängd och utgör:

äng	177.620 har
med ett förbättringsvärde av	37350.95 kr.

Själva dikningskostnaden finnes angiven i till syneprotokollet fogad kostnadsberäkning.

Samtliga kostnader utgöra för:

Dikningen	36500.- kr.
Syneförrättningen	787.79 "
Betänkandet	108.87 "
Summa	37396.66 kr.

Deltagningsskyldighet.

Denna är reglerad genom bestämmelserna i synemännens lagakraftvunna utlåtande.

Hinder mot företaget.

Enär syneförrättningen vunnit laga kraft finnes ej något hinder mot företagets utförande.

Liknande företag i orten.

Närmast belägna med statsmedel understödda torrläggningsföretag i orten torde vara "Varabäckens nygrävningsföretag av år 1925".

Nu avhandlade företag har ej förut varit föremål för offentlig myndighets prövning.

Beräkning av anslag.

Relativkostnaden för företaget utgör 1.00.

Den summa som således författningsenligt skall kunna utgå som bidrag ur Statens avdikningsanslag torde uppgå till 50 % av hela kostnaden eller 18698.33 kronor.

Tillstyrkan.

Hänvisande till förestående utredning tillstyrker jag att till utförande av detta företag beviljas bidrag ur Statens avdikningsanslag med 18700 kronor.

Utförande.

Vid arbetenas utförande skall iakttagas vad i synemännens laga kraftvunna utlåtande bestämmes.

Arbetstid.

Till arbetenas utförande torde böra anslås en tidrymd av ett år.

Kristianstad i mars 1933.

Lennart Holmström

Statens lantbruksingenjör

Bilagor.

A Diariebevis

B Ett häfte synehandlingar

C Ritningar i tre blad.

Kostnadssammandrag.

Förläggningskostnad	28543:- x ~~36500:-~~	kr.	
Synförrättningen	787:79	"	
Betänkandet	108:87	"	29439:66 ~~37396:66~~
Kapitaliserad driftskostnad			7260:-
Summa kronor			36699:66 ~~44656:66~~

x) Minskningen vidtagen av Kungl. Lantbruksstyrelsen med stöd av från företagsställarna erhållen uppgift angående företagets kostnader.

Vid arbetsplanens fastställande har kostnaden för företaget beräknats till

anläggningskostnad	29439	kronor	66 öre
kapitaliserad driftskostnad	7260	"	- -
Summa	36699	kronor	66 öre

Stockholm den 7 juni 1935

På Kungl. Lantbruksstyrelsens vägnar:

Albert Smith.

Bil. A .

Att, såvitt framgår av härstädes fört vederbörligt diarium, besvär icke inom laga tid anförts mot en enligt uppgift den 18 juli 1932 avslutad laga syneförrättning angående företag, benämnt "Vegeholms invallningsföretag av år 1932" och avseende torrläggning av mark till Vegeholm och Kärra i Strövelstorps socken, Kristianstads län; det varder härmed till bevis meddelat. Stockholm i Söderbygdens vattendomstols kansli den 21 december 1932.

Ex officio:

Sven Nordlund

Förestående avskrift av handlingar tillhörande
den av Kungl. Maj:t den 10/5 1935 fastställda arbetsplanen vidimeras:

L_____3★0795

10 MAJ 1935
i und. anm. 296

DIARIE Nr
K. LANTBRUKSSTYRELSEN
14 MRS 1933

Handlingar
rörande

Vegeholms

invallningsföretag
upprättade vid syneförrättning enl. vattenlagen
år 1932

Avskrift.

Protokoll, hållet vid syneförrättning enligt vattenlagen ang. dikning och invallning av jord till Vegeholm i Strövelstorps socken, Kristianstads län.

År 1932 den 18 juli inställde sig undertecknad å Vegeholm för att på grund av länsstyrelsens förordnande verkställa syneförrättning enligt vattenlagen angående dikning och invallning av jord till Vegeholm i Strövelstorps socken av Kristianstads län. Till sammanträdet hade infunnit sig:

som sökande;

Fru Grevinnan Irma von Geijer genom inspektoren Nils Svensson,

såsom gode män:

Skiftesgodemännen Gustaf Andersson, Torlarp, och Stefan Svensson, Skörpinge, vilka båda avlagt föreskriven ed.

§ 1.

Det för undertecknad utfärdade förordnandet samt ansökan därom upplästes /bil.1/.

§ 2.

På därom framställd fråga yppades ej någon jävsanmärkning mot synemännen ej heller visste sig dessa stå i jävsförhållande till sakägare.

§ 3.

Sökanden yrkade anläggandet av invallning mot Vegeån och Skälderviken samt dikes upptagande genom de innanför skyddsvallen belägna s.k. sjöängarna. Det upplystes att saken rörde uteslutande sökanden tillhörig mark.

§ 4.

Redogörelse för verkställda undersökningar och värderingar lämnades av förrättningsmannen.

§ 5.

Synemännen som verkställt undersökning av invallningsområdet, avgåvo utlåtande /bil.2/, hävdeförteckning, ägobeskrivning och värderingslängd /bil.3/, kostnadsberäkning /bil.4/.

§ 6.

Räkning å förrättningskostnaderna bifogades protokollet /bil.5/

§ 7.

Då intet vidare förekom förklarades förrättningen avslutad och upplästes protokollet. Ort och tid som ovan

Lennart Holmström

Statens lantbruksingenjör

Gustaf Andersson Stefan Svensson

Bil. 1 .

Till Länsstyrelsen i Kristianstads län,

Härmed anhålles vördsamt om förordnande för statens lantbruksingenjör att verkställa syneförrättning enligt vattenlagen för invallning av vattenskadad mark till Vegeholms gods.

Vegeholm den 9 juni 1932.

Irma von Geijer

RESOLUTION.

Jämlikt 10 kap. 33 § vattenlagen förordnar länsstyrelsen statens lantbruksingenjör Lennart Holmström att i enlighet med föreskrifterna i ovan åberopade lag, därest laga hinder ej möter, verkställa den uti bilagda ansökan påkallade förrättning; skolande sökanden tillställa förrättningsmannen detta förordnande.

Kristianstads landskansli den 30 juni 1932.

Joh. Nilsson

Gösta Ek

Bil. 2 .

UTLÅTANDE

avgivet vid syneförrättning enligt vattenlagen avseende torrläggning av mark till Vegeholm och Kärra i Strövelstorps socken av Kristianstads län.

1:o. Företaget avser torrläggning av vattenskadad mark genom dikning och invallning. Synemännen hava funnit laga hinder ej förefinnas vare sig mot syneförrättningens hållande eller företagets utförande på sätt i detta utlåtande bestämmes.

2:o. Sökande till företaget är Grevinnan Irma von Geijer, Vegeholm.

Företagets utsträckning är beroende av sökandens yrkanden och omfattar syneförrättningen dels invallning av de s.k. sjöängarna mot Vegeån och Skelderviken, dels de dikessträckor som å hithörande plankarta äro markerade med röda linjer och bokstäverna B-D, D-E, D-F-G och H-I.

3:o. Den vattenskadade mark, som av företaget tillskyndas båtnad, är avfattad å hithörande plankarta. Såsom betalningsskyldig till företaget anses all mark, vars torrläggning till 1.2 meters djup är beroende av invallningen och dikningen och som genom företagets utförande vinner möjlighet till förbättrad torrläggning, d.v.s. all mark belägen under en kurva, avvägd till 1.2 meters höjd över medelvattenståndet i Skelderviken samt diket G-F med tillägg för behövligt avstånd mellan detta vattenstånd och eventuella täckdikesögon, samt för fall åt sidorna, vilket fall beräknats lika med markytans dock ej överstigande 1.5:1000.

4:o. Den i föreliggande fall uppkommande båtnaden består i höjning av jordens alstringsförmåga.

Enär företagets möjlighet att erhålla understöd av statsmedel är beroende av den värdeförändring, som tillskyndas jorden genom företagets utförande, har denna värdeförändring måst utrönas. För detta ändamål hava synemännen åsatt varje ägofigur ett värde, som i kronor uttrycker jordens värde efter företagets utförande. Vid denna värdering har hänsyn tagits till jordens naturliga beskaffenhet såväl till matjord som alv samt till dess belägenhet och användning, men ej till jordens mer eller mindre goda brukning och därav uppkommande större eller mindre växtkraft.

Jordens värde före företagets utförande anse synemännen vara i det stora hela en produkt av dess värde i fullt torrlagt skick samt den större eller mindre grad av försumpning jorden lider av. Jord, som ligger i jämnhöjd med eller under den försumpande vattenytan har grad 0.0 anses sålunda för närvarande sakna värde. Jord, som ligger i jämnhöjd med eller högre än kurvan för den vattenskadade marken har grad 1.0; d.v.s. dess värde före och efter företagets utförande sammanfalla. Höjdskillnaden mellan den försumpande vattenytan och kurvan delas i tio höjdgrader med sinsemellan lika höjdskillnad. Varje ägofigurernas höjdläge motsvaras alltså av en viss försumpningsgrad. Denna är uträknad för varje figurs medelhöjd. Genom reduktion av ägofigurernas blivande värde med denna för varje ägofigur uträknade grad erhålles ägofigurens nuvarande värde. Skillnaden mellan dessa två värden motsvarar den genom företagets utförande uppkommande förbättringen. Denna är uträknad för varje ägolott och återfinnes i värderingslängdens kolumner 15 och 16.

5:o. För att den beräknade jordförbättringen skall kunna ernås måste diknings- och invallningsarbetet verkställas i full överensstämmelse med förslaget, som är upprättat med hänsyn tagen till framrinnande vattenmängd, markens lutningsförhållanden och sättning, dikningens ändamål m.m.

Invallningen.

Invallningsområdet är beroende av Skeldervikens vattenstånd.

Vattenståndsvariationerna äro enligt mångåriga observationer följande /i meter över det antagna jämförelseplanet/:

Exep.	H.v.y.	+ 7.30 m.
vanl.	H.v.y.	+ 6.80 "
	M.v.y.	+ 5.60 "

Före invallningen flödar vattnet från omgivande mark till sjöängarna och silar å dessa och i grunda diken ned till Skeldervikens. För att begränsa pumpningsområdet avföres därför huvudmassan av vattnet i täckta ledningar F-D-E och H-I utanför invallningsområdet. Återstående nederbördsområdet utgör 70 hektar. Vattnet från dessa 70 hektar samlas i kanalen B-D och föres till punkt B vid vallen, där pumphuset är beläget.

Skyddsvallen beräknas skola hava en krönhöjd å lägst +7.8 meter, en krönbredd av 2.0 meter, en sidolutning mot Vegeån av 1:2 och mot land av 1:1.5.

Avrinningen i denna trakt av Skåne antages vara högst 1.2 sekundliter pr hektar och alltså i punkt B 70.1,2= 84 sekundliter.

På grund av markens beskaffenhet i allmänhet genomsläpplig sand, torde emellertid högst 80 % av denna nederbördsmängd tillföres pumpstationen eller 84080= 67 sekundliter./=4020 minutliter/. En redan inmonterad pump har en kapacitet av just 67 sekundliter och har visat sig tillräcklig.

Följande höjder å vattenstånd m.m. vid pumphuset äro att anteckna:

Intagets bottensula	i pumpkammaren		+4.10 m.
Lägsta v.y.	"	"	+4.50 "
H.v.y.	"	"	+4.80 "
M.v.y.	"	Vegeån	+5.60 "
vanlig h.v.y.	"	"	+6.80 "
exep. "	"	"	+7.30 "

Lyfthöjden blir då:

Vid M.v.y. i Vegeån och lägsta v.y. i pumpkanalen 5.60-4.50= 1.10 m.
" h.v.y. " " " " v.y. " " 6.80-4.50= 2.30 "
" exep.h.v.y. " " h.v.y. " " 7.30-4.80= 2.50 "

Den största förekommande lyfthöjden blir alltså 2.50 meter. Om man antager en verkningsgrad å pumpen av 0.65 blir antalet erforderliga hästkrafter i motorn

$$N = \frac{67 \cdot 2.5}{75 \cdot 0.65} = 3.45 \text{ HK} \quad \surd$$

Den redan inmonterade motorn har en styrka av 4.75 HK.

Driftkostnaden.

Enligt meteorologisk-hydrografiska anstaltens uppgifter antecknas följande nederbördsmängder pr år:

År	Medeltal för Kristianstads län	Vegeån vid Knutstorp	Kullen	Båstad
1921	588 m/m	759 m/m	547 m/m	749
1925	681	743	495	824
1927	804	902	738	916
1928	729	858	661	927
1929	578	765	559	747
	medeltal	805m/m	600 m/m	833 m/m

Medeltalet av dessa tre medelvärden är 748 m/m varav kan slutas, att vid detta invallningsområde man bör räkna med en årsnederbörd av 750 m/m.

Årliga vattenmängden blir alltså

$$Q = 70 \cdot 10000 \cdot 0.75 = 525000 \text{ m.}^3 \checkmark$$

Av denna anses 80 % hinna fram till pumpverket eller

$$Q = 525000 \cdot 0.80 = 420000 \text{ m.}^3\text{/år} \checkmark$$

Det skall här antecknas att enligt mångåriga mätningar vid Nosaby-Hammarsjö invallningsföretag, där nederbördsområdet till stor del består av fet lera, 82 % av årsnederbörden passerar pumparna.

Om man för att säkerställa beräkningen utgår från största lyfthöjden för hela vattenmassan skulle erforderliga energibehovet bli:

$$\frac{420000 \cdot 1000 \cdot 2.5 \cdot 0.736}{75} = 10304000 \text{ kv/år} \checkmark$$

$$= \frac{10304000}{365 \cdot 24}$$

$$= 1176 \text{ kwt/år} \checkmark$$

$$\text{eller runt} \quad = \underline{1200 \text{ kwt/år}} \checkmark$$

Priset för kwt är vid Vegeholm

för dagström mellan kl. 5.30 - 19 = 7 öre och

" nattström " " 19 - 5.30 = 3.5 ".

Antager man att hälften av kraftbehovet tillgodoses med nattström skulle årliga driftkostnaden ställa sig sålunda:

600 kwt á 3.5 öre = 21:- ✓

600 " " 7 " = 42:- ✓

Olja skötsel m.m. = 300:- 7260:-

Summa kronor 363:- ✓

Den av invallningen beroende arealen utgör 42.85 hektar. Årliga kostnaden pr hektar skulle alltså utgöra 8.50 kronor.

Dikningen.

Nederbördsområdena för täckta ledningarna äro direkt inmätta och utgöra:

utgöra:	i punkt F	90 hektar
	H	30 "

För övrigt hänvisas till plan,- profil- och sektionsritningarna samt till kostnadsberäkningen.

6:o. Företaget berör ej allmän väg. Företaget medför anläggandet av fyra st. ägovägstrummor för vilka förslagsritning upprättats.

7:o. Inga ersättningar skola utgivas.

8:o. Enär företaget uteslutande berör sökandens mark skola samtliga med företaget förenade kostnader av densamma gäldas.

9:o. Företaget skall benämnas "Vegeholms invallningsföretag av år 1932".

10:o. Beträffande företagets utförande stadga synemännen:

att innan arbetet påbörjas skall till länsstyrelsen i Kristianstads län hava insänts i vattenlagens 11 kap. 95 § stadgad avgift för vattendomstol, vilken avgift synemännen jämlikt föreskrifterna i åberopade lag bestämma till trettiosju /37/ kronor 35 öre;

Det skall vidare här fastställas, att invallningen ej är av den beskaffenhet, att den skall underställas vattendomstol till prövning.

11:o. Synekostnaderna skola gäldas av sökanden vid förrättningens avslutande.

12:o. Är någon missnöjd med åtgärd eller beslut under denna syneförrättning eller med detta synemännens utlåtande ingive inom sextio dagar från den dag förrättningen förklarats avslutad sina till Söderbygdens vattendomstol i Stockholm ställda besvär. I besvären skola fullständigt upptagas klagandens alla påståenden och skälen därför och skola vid besvären fogas de handlingar, klaganden vill åberopa till stöd för ändringssökandet. Besvären skola ingivas i tre exemplar.

Vegeholm den 18 juli 1932.

Lennart Holmström

Statens lantbruksingenjör

Gustaf Andersson

Stefan Svensson

Bil. 3.

Areal								Nuvarande värde			Blivande värde			Förbättringsvärde		
Åker		Äng och odlingsmark		Annan duglig mark		Impediment och högl. mark		pr har	pr ägofigur		pr har	pr ägofigur		pr har	pr ägofigur	
Har	ar	Har	ar	Har	ar	Har	ar	Kr.	Kr.	öre	Kr.	Kr.	öre	Kr.	Kr.	öre
7		8		9		10		11	12		13	14		15	16	

Hävdeförteckning, ägobeskrivning och värderingslängd över vattenskadade marken till Vegeholm och Hära i Stövelstorps socken av Kristianstads län; upprättad vid syneförrättning enl. vattenlagen år 1932.

Socken, by och hemman	Registernummer	Littera å kartan	Hemmanstal	Ägofigurens nummer	Delägares namn, hemvist m. m. samt ägobeskrivning
1	2	3	4	5	6
Strövelstorps socken					
Vegeholm	1¹	A	5 3/8		Grevinnan Irma von Geijer
				1	åkermark, mylla på sandbl. lera
				2	〃 〃
				3	〃 〃
				4	〃 〃
				5	〃 〃
				6	väg imp.
				7	åkermark, mylla på sand
				8	〃 〃
				9	〃 〃
				10	〃 〃
				11	märgelgrav imp.
				12	〃 〃
				13	åkermark 〃
				14	〃 〃
				15	väg 〃
				16	åkermark 〃
				17	〃 〃
				18	〃 〃
				19	〃 〃
				20	〃 〃
				21	väg imp.
					Summa
〃 Värra	1²	B	7/8		Grevinnan Irma von Geijer
				22	åkermark, mylla på sand
				23	skogsmark 〃
				24	〃 〃
				25	åkermark 〃
					överföres

Areal								Nuvarande värde			Blivande värde			Förbättringsvärde		
Åker		Äng och odlingsmark		Annan duglig mark		Impediment och högl. mark		pr har	pr ägofigur		pr har	pr ägofigur		pr har	pr ägofigur	
Har	ar	Har	ar	Har	ar	Har	ar	Kr.	Kr.	öre	Kr.	Kr.	öre	Kr	Kr.	öre
7		8		9		10		11	12		13	14		15	16	
		1	60.0					360	576	-	1200	1920	-	840	1344	-
		5	05.0					120	606	-	1200	6060	-	1080	5454	-
		8	40.0					60	504	-	1200	10080	-	1140	9576	-
		1	70.0					240	408	-	1200	2040	-	960	1632	-
		1	25.0					240	300	-	1200	1500	-	960	1200	-
						0	03.0									
		4	80.0					200	960	-	1000	4800	-	800	3840	-
		1	70.0					200	340	-	1000	1700	-	800	1360	-
		1	80.0					160	288	-	800	1440	-	640	1152	-
		0	65.0					160	104	-	800	520	-	640	416	-
						0	03.0									
						0	02.0									
		2	40.0					160	384	-	800	1920	-	640	1536	-
		0	85.0					160	136	-	800	680	-	640	544	-
						0	29.0									
		2	75.0					120	330	-	600	1650	-	480	1320	-
		3	70.0					120	444	-	600	2220	-	480	1776	-
		3	60.0					80	288	-	400	1440	-	320	1152	-
		2	30.0					80	184	-	400	920	-	320	736	-
		0	30.0					120	36	-	400	120	-	280	84	-
						0	20.0									
		42	85.0			0	57.0		5888	-		39010	-		33122	-
		1	62.0					150	243	-	300	486	-	150	243	-
		4	30.0					60	258	-	100	430	-	40	172	-
		4	60.0					50	230	-	100	460	-	50	230	-
		1	25.0					90	112	50	300	375	-	210	262	50
		11	77.0						843	50		1751	-		907	50

Socken, by och hemman	Registernummer	Littera å kartan	Hemmanstal	Ägofigurens nummer	Delägares namn, hemvist m. m. samt ägobeskrivning
1	2	3	4	5	6
					överfört
				26	åkermark, mylla på sand
				27	〃 〃
				28	〃 〃
				29	〃 〃
				30	〃 〃
				31	〃 〃
				32	〃 〃
				33	väg imp.
				34	skogsmark 〃
				35	åkermark 〃
				36	〃 〃
				37	〃 〃
				38	〃 〃
				39	〃 〃
				40	〃 〃
				41	〃 〃
				42	skogsmark 〃
				43	〃 〃
				44	åkermark 〃
				45	〃 〃
				46	〃 〃
				47	〃 〃
				48	skogmark
				49	väg imp.
				50	〃 〃
					Summa

Areal								Nuvarande värde			Blivande värde			Förbättringsvärde		
Åker		Äng och odlingsmark		Annan duglig mark		Impediment och högl. mark		pr har	pr ägofigur		pr har	pr ägofigur		pr har	pr ägofigur	
Har	ar	Har	ar	Har	ar	Har	ar	Kr.	Kr.	öre	Kr.	Kr.	öre	Kr.	Kr.	öre
7		8		9		10		11	12		13	14		15	16	
		11	77.0						843	50		1751	-		907	50
		1	45.0					90	130	50	300	435	-	210	304	50
		0	75.0					90	67	50	300	225	-	210	157	50
		0	56.0					90	50	40	300	168	-	210	117	60
		0	68.0					90	61	20	300	204	-	210	142	80
		1	23.0					120	147	60	300	369	-	180	221	40
		0	89.0					150	133	50	300	267	-	150	133	50
		1	43.0					180	257	40	300	429	-	120	171	60
						0	25.0									
		0	81.0					105	85	05	150	121	50	45	36	45
		0	48.0					180	86	40	300	144	-	120	57	60
		1	18.0					180	212	40	300	354	-	120	141	60
		1	20.0					120	144	-	300	360	-	180	216	-
		0	68.0					90	61	20	300	204	-	210	142	80
		0	60.0					90	54	-	300	180	-	210	126	-
		0	47.0					90	42	30	300	141	-	210	98	70
		0	40.0					90	36	-	300	120	-	210	84	-
		2	50.0					40	100	-	100	250	-	60	150	-
		1	80.0					40	72	-	100	180	-	60	108	-
		0	39.0					90	35	10	300	117	-	210	81	90
		0	40.0					90	36	-	300	120	-	210	84	-
		0	65.0					90	58	50	300	195	-	210	136	50
		2	85.0					120	342	-	300	855	-	180	513	-
		1	60.0					90	144	-	150	240	-	60	96	-
						0	10.0									
						0	22.0									
		34	77.0			0	57.0		3200	55		7429	50		4228	95

Socken, by och hemman	Registernummer	Littera å kartan	Hemmanstal	Ägofigurens nummer	Delägares namn, hemvist m. m. samt ägobeskrivning
1	2	3	4	5	6
					Sammandrag.
Skövelstorps socken					
Vegelholm	1¹	A	5 3/8		Grevinnan Irma von Geijer
Häna	1²	B	7/8		Dito
					Summa

Areal								Nuvarande värde			Blivande värde			Förbättringsvärde		
Åker		Äng och odlingsmark		Annan duglig mark		Impediment och högl. mark		pr har	pr ägofigur		pr har	pr ägofigur		pr har	pr ägofigur	
Har	ar	Har	ar	Har	ar	Har	ar	Kr.	Kr.	öre	Kr.	Kr.	öre	Kr	Kr.	öre
7		8		9		10		11	12		13	14		15	16	
		42	85.0	✓		0	57.0		5888	-		39 010	-		33 122	-
		34	77.0	✓		0	57.0		3200	55		7429	50		4228	95 ✓
		77	62.0			1	14.0		9088	55		46 439	50		37 350	95
			✓												✓	

Vegeholm den 18 juli 1932.
Lennart Holmström
Statens lantbruksingenjör

Gustaf Andersson

Stefan Svensson

Socken, by och hemman	Registernummer	Littera å kartan	Hemmanstal	Ägofigurens nummer	Delägares namn, hemvist m. m. samt ägobeskrivning
1	2	3	4	5	6

Bilaga 4

Kostnadsförslag.

Vegeholms invallningsföretag av år 1932.

Timpenning: .... Kronor.

Läge	Längd m.	Arbete, jordmån m. m.	Antal	à kr.	Kostnad Kr.	Kostnad öre	Summa Kr.	Summa öre
1	2	3	4	5	6		7	
		Pumpstationen vid punkt B						
		(Häri inräknat verkliga kostnader å den redan färdigställda pumpstationen)						
		Pumphuset (gjutningen av pumpkammaren samt överbyggnaden)					1400	-
		Invallningspump av A.B. Finshyttans propellerkonstruktion A för en högsta lyfthöjd av 2.5 meter, en drivkraft av 4.75 HK samt ett varvantal av 1440 varv/minut					1900	-
		C:a 1500 m. högspänningsledning från huvudgården					1140	-
		Jordkabel					100	-
		Oljekyld, trefas transformator typ T,B,S 22/10 à 5 kva 50 per 1650/230 volt					320	-
		Motor, vertikal trefas, typ B,K,S 5/4 à 5 HK 1440 varv 220 volt					500	-
		Motorskydd m. m.					70	-
		Automatisk igångsättningsanordning					270	-
		Kronor					5700 ✓	-
100-107^{+10}	710	Skyddsvallen mot Vegeån sträckan A-B-C						
		Upplägges till en krönhöjd av + 7.80, en krönbredd av 2 m. samt en slänt mot åsidan av 1:2 och mot landsidan av 1:1.5. Skyddsanordningen mot åsidan, å den så gott som redan färdiga dammvallen, bestående av beklädnad medelst ris,						

1	2	3	4	5	6	7
		tallris, tång och skvar bibehålles, vadan att justering och förstoring av vallen skall ske mot landsidan. Enligt förslagna sektioner åtgår till skyddsvallen i sin helhet m³	4600	2.00		9200 -
		Vid uppläggningen av skyddsvallen har som kärna nedslagits ca 1100 fot³ 2" spåntad plank				1300 -
		Kronor				10500 -
110-126+90	1690	Dikessträckan B-D.				
		Schaktningen är till ca 30% utförd men massberäkningen är gjord efter total nygrävning i enl. med markens utseende före invallningsarbetets påbörjande. Schaktmassan, som huvudsakligen utgöres av sandjord uppgår till m³	11600	0.80	9280 -	
113, 120+80		Ågovägskulvertar enligt ritning, se spec. kostnadsberäkning st.	2	300-	600-	9880 -
		För oförutsedda fall, arbetets tillsyn m. m. tillägges ca 10%				920 -
		Summa kronor				10800 -
90-95+33	533	Dikessträckan F-E.				
		Denna ledning är utförd med 18" cementrör och fullt färdig. Densamma synes fungera väl och vara tillräcklig i storlek för att direkt i sjön avleda det öster om invallningen liggande nederbördsområdet 18" cementrör lm.	533	5.25		2798 25
		Grävning för täckt ledning, rörens läggning, dikesjordens återfyllning lm.	533	2.-		1066 -
		överföres				3864 25

Bilaga ....

Kostnadsförslag.

Timpenning: .... Kronor.

Läge	Längd m.	Arbete, jordmån m. m.	Antal	à kr.	Kostnad Kr.	Kostnad öre	Summa Kr.	Summa öre
1	2	3	4	5	6		7	
		överfört					3864 ✓	25
		Gjuten intagningsbassäng av betong med järngaller i enl. med vanliga normaltyper, 3 st. intagningsbrunnar av 70 cm. betongrör, dikesöga m. m.					135	75
		Kronor					4000 ✓	-
80-83+70	370	Dikessträckan H-I.						
		Denna ledning är utförd med 12" cementrör och fullt färdig. Genom densamma avledes direkt i Vegeån vatten från ett nederbördsområde som ligger söder om invallningen. Den synes vara väl utförd och tillräcklig i storlek						
		12" cementrör lm.	370	3.20			✓ 1184	-
		Grävning för täckt ledning, rörens läggning, dikesjordens återfyllning m. m. lm.	370	2.-			✓ 740	-
		Intagningsbassäng, brunn och dikesöga					76	-
		Kronor					2000 ✓	-
70-79+47	947	Dikessträckan F-G.						
		Schaktningen är till ca 25 % utförd men massberäkningen är gjord efter helt nygrävning i enl. med markens utseende före						

1	2	3	4	5	6	7
		invallningsarbetets påbörjande Schaktmassan sandjord uppgår till, m³	3250	0.80	2600 -	
75+10, 77+10		Ägovägskulvertar enligt ritning, se spec. kostnadsförslag st	2	300.-	600 -	3200 -
		För oförutsedda fall, arbetets tillsyn m.m. tillägges ca 10 %				300 -
		Kronor				3500 -
		Spec. kostnadsberäkning för ägovägskulvertarna vid punkt 113, 120+80, 75+10, 77+10				
		40" - 1 m. cementrör lm.	4	25.-	100 -	
		Betonggjutning för landfästena m³	6	30.-	180 -	
		Vägbanans iordningställande m. m.			20 -	
		Kronor			300 -	
		Sammandrag.				
		Avdelning I: Invallningen med därtill hörande sträckor				
		Pumpstationen vid punkt B			5700 -	
		Skyddsvallen mot Vegeån str. A-B-C			10500 -	
		Recessträckan B-D			10800 -	
		" F-E			4000 -	
		" H-I			2000 -	33000 -
		Avdelning II: Recessträckor oberoende av invallningen.				
		Recessträckan F-G				3500 -
		Slutsumma kronor				36500 -

Vegeholm den 18 juli 1932
Lennart Holmström
Statens lantbruksingenjör

Bil. 5.

ARVODESRÄKNING

för laga syneförrättning angående Vegeholms invallnings förslag av år 1932

Strövelstorps *socken och* Kristianstads *län,*

upprättad enligt nedanstående §§ i lantbruksingenjörstaxan av den 27 juni 1930.

År och månad	Dag	Arbete	Antal	à kr.	Kr.	öre	Kr.	öre
1	2	3	4	5	6		7	
		Kallelser och kungörelser, *§ 5,* st.	2	0,50			1	–
		Ägomätning: *i skala 1:4000, §§ 6—10*						
		a) för mätningsområdets gränser enl. tariff I,						
		1) i åker, raklinje km.		1,50				
		kroklinje „	8	3,00	24	–		
		i annan mark, raklinje „		3,00				
		kroklinje „		6,00				
		2) för strandsträckor utefter sjö o. vattendrag med bredd över 15 m.						
		i åker, raklinje km.		3,00				
		kroklinje „		5,00				
		i annan mark, raklinje „		5,00				
		kroklinje „		11,00				
		3) för strandsträckor utefter mindre vattendrag, bredd 10—15 meter „						
		i åker, raklinje „		1,00				
		kroklinje „		2,00				
		i annan mark, raklinje „		2,00				
		kroklinje „		5,00				
		b) för mätningsområdets olika ägoslag, ägofigurer och areal enl. tariff II						
		åker, medelareal ar st.						
		har						
		äng och odlingsmark, medelareal 184 ar st.	42	0.42	17	64		
		har	77.62	0.26	20	18		
		annan mark och impediment, medelareal 14 ar st.	8	0.05		40		
		har	1.14	0.78		88		
		Tillägg för mätning i skala 1:						
		c) för vattenavlopp enl. tariff III med en medelbredd av >15 / 10—15 / <10 m.						
		i åker o. d., raklinje km.						
		kroklinje „						
		i annan mark, raklinje „						
		kroklinje „						
		d) för textning, skala o. d., 1:sta *regalarket* *bladet*			6	–		
		övriga *regalark* *blad*					69	10
		Överföres					70	10

1	2	3	4	5	6		7	
		Överfört					70	10
1931		**Avvägning:**						
1/11 –	15/11	a) avvägning, längdmätning o. d., § 46, mom. 4 dagar	5	12,00	60	–		
1932		b) ytavvägning, § 11, mom. 1, tariff IV						
28/6		i öppen mark, medelantal punkter pr har har	80	0.50	40	–		
		avvägda punkter st.	400	0.03	12	–		
		i annan mark, medelantal punkter pr har har	50	1.–	50	–		
		avvägda punkter st	200	0.06	12	–		
		c) begränsningskurva, § 11, mom. 2:						
		i öppen mark km.	3	2,00	6	–		
		i annan mark „	3	5,00	15	–	195	–
		Arealuträkning, § 13, tariff V, medelareal 157 ar, st.	50	0.09	4	50		
		har	78.76	0.04	3	15	7	65
		Ägobeskrivning, § 14, ägofigurer st.	50	0,04			2	–
		Markvärdering:						
		a) uppskattning och värdering, § 46, mom. 5 dagar		12,00				
		b) gradtabell eller kurva, § 16, mom. 1,						
		för första kilometern av avlopps längd km.			4	—		
		för öviga kilometer st.	1.6	1,50	2	40		
		c) uträkning därmed av värde pr ytenhet, § 16, mom 2, värdetal st.	50	0,06	3	–		
		d) uträkning av förbättring eller försämring, § 17 ägofigurer „	50	0,12	6	–	15	40
		Längdprofil, § 19 längdskala 1:						
		a) uppritning enl. tariff VI, 1) endast markyta km.						
		2) befintligt avlopp ell. vall „	4.2	3.50	14	70		
		Tvärsektioner §§ 21 och 22 i skala 1:100,						
		vid uppritning av endast befintlig eller ny sektion st.						
		„						
		vid uppritning av såväl befintlig som ny sektion „	14	0.25	3	50		
		„						
		„						
		Antal profil- och sektionsritningar „	4	3,00	12	–	30	20
〃		**Hydrografisk utredning,** §§ 23 och 48, grundbelopp			2	—		
		för vattenområdets areal km.^{2}		0,02				
〃		dagar	3	12,00	36	–	38	–
		Dimensionsberäkning, § 24						
		a) för öppet avlopp, utan särskild beräkning km.	2.6	3,50	9	10		
		tillägg för särskild beräkning av dimensionerna „		1,00				
		„ „ våta sektionsarean vid h. v. y. 0,50 kr. pr m^2 „						
		nämligen m^2 sektion på „						
		„ „ „ „						
		„ „ „ „						
		„ „ „ „						
		b) täckt ledning, 1) inre diameter intill 20 cm. „		6,00				
		2) „ „ över 20 „ „		10,00	10	–	19	10
		Inritning å kartan av avlopp och vallar, § 26 grundbelopp			1			
		tillägg för varje cm. verkligt mått å kartan cm.	105	0,03	3	15	4	15
		Överföres					381	60

1	2	3	4	5	6		7	
		Överfört					381	60
		Arbetsbeskrivning, *§ 27, 1:sta sidan*			3	—		
		tillägg för övriga sidor st.		2,00				
		Kostnadsberäkning, *§ 28, a) nyanläggning* km.		2,50				
		därjämte 25 öre pr m² av våta sektionsarean vid h. v. y.						
		nämligen .... m² sektion på „						
		b) vid förändring av befintligt avlopp „	3.5	4,00	14	–		
		därjämte 50 öre pr m² av våta sektionsarean vid h. v. y.						
		lika som tillägget för dimensionsberäkningar						
		c) av kostnadsförslagets slutsumma 0,1 % (broar och vallar inberäknade)			36	50	50	50
		Förslag till invallning, *§ 29*						
		a) Konstruktion och dimensionering av vallar			6	—		
		b) Inläggning av vallkrön km.		0,50		50		
		c) Uppritning av tvärsektioner st.	14	0,25	3	50		
		d) Kostnadsberäkning km.		3,00	3	–		
		§ 46 Förslag till pumpstation dagar	1	12,00	12	–	25	–
		Förslag till bro och trummbyggnad, *§§ 33—35 och 38*						
		Antal särskilda ritningar		3,-				
		Dimensionsberäkning		8,00				
		Ritarbete			5	–		
		för särskilt konstruerat landfäste st.		4,00				
		Kostnadsberäkning			3	–		
		för särskilt konstruerade landfästen st.		4,00				
		Grundförstärkning m²		0,10				
							8	–
		Införande av höjdsiffror å plankartan, *§ 39*		0,01			6	–
		Översiktskarta *§ 41*						
		Ersättningslängd, *§ 42, grundbelopp*			1	50		
		antal ersättningar st.		0,25				
		Kostnadsfördelning, *§ 43, grundbelopp*			2	—		
		antal fastigheter st.		0,30				
		tillägg för fastigheter i olika avdelningar „		0,20				
		Utlåtande och betänkande, *§ 45* sid.	7	3,00			21	–
	18/7	***Sammanträden och upprättande av protokoll,*** *§ 46 mom. 1,* dagar	1	12,00			12	–
		Särskild utredning, *§ 46, mom. 2* dagar		12,00				
	4/7	***Utredning å länets lantmäterikontor rörande fastighetsgränser, jordregisternummer o. d.,*** *§ 46, mom. 15* dagar	1/2	12,00			6	–
		Förslag enl. § 46 mom. 15, *brunn* „		12,00				
		utlopp för täckt ledning „		12,00				
		slamficka „		12,00				
		Lösen för: *Summa kronor*					510	10
		Kopia av plankartan *§ 51*						
		1 a) 1:sta regalarket / bladet			7	–		
		övriga regalark / blad			2	75		
		b) efter kartans skala och ägofigurernas medelareal, tariff VII,						
		skalan 1: 4000, medelareal 157 *ar ägofigurer* st.	50	0.13	6	50		
		har	78.76	0.05	3	93		
		Överföres			20	18		

1	2	3	4	5	6		7	
		Överfört			20	18		
		höjning för handkopia å ritpapper, 25 %			2	61		
		3) insättning av höjdlägestal st.	600	0,02	12	–		
		„ „ kanaler och diken, grundbelopp			1	75		
		tillägg för varje cm. verkligt mått å kartan, cm.	105	0,05	5	25	41	79
		***Kopia av profil-, sektions-, bro och trumritningar,** § 54,*						
		1) enligt tariff VIII, endast markyta km.						
		befintligt vattendrag el. vall „						
		nytt avlopp el. vall „	4.2	6.–	25	20		
		ändring av befintligt avlopp „						
		2) tvärsektioner, originalritningens belopp			3	50		
		3) broar och trummor, „ „			5	–		
		4) för varje med rubrik, skalor o. d. försett blad st.		3,00			33	70
		nedsättning för kopia å kalkerväv 25 %						
		***Kopia av annan ritning,** § 46, pumpstation,* dagar	1	12,00	12	–		
		brunn, rörutlopp och slamficka „		12,00				
							12	–
		***Avskrift av synehandlingarna,** § 55* sid.	24	0,55			13	20
		***Översiktskarta i d:o,** § 41*						
		Summa kronor					100	69
		Övriga förrättningskostnader,						
		Lösen av förordnandet jämte kommissionärsarvode			10	–		
		Annonskostnader ang. sammanträden						
		Inbindning av förrättningshandlingar o. uppklistring av ritningar			2	–	12	–
		Arvode till biträdande förrättningsmannen						
		Ersättning till gode männen enligt egna räkningar					40	–
		Kostnader för hantlangning, materialier o. d.					125	–
		Summa kronor					177	–
		Sammandrag.						
		Förrättningsmannens arvode					510	70
		Lösen för kopior och avskrifter					100	69
		Övriga förrättningskostnader					177	–
		Summa kronor					787	79

Den, som icke åtnöjes med denna räkning, äger att inom tre månader från nedanstående dag klander därå anställa genom stämning till Södra Åsbo och Bjäre *häradsrätt.*

Vegeholm *den* 18 juli *19*32

Lennart Holmström

Statens lantbruksingenjör.

vl.

Att sakägarne erhållit en med denna lika lydande räkning betyga:

Kronor .... *kvitteras:*

**Förestående avskrift av synepro-
tokoll med bilagor/**—5 **vidimeras.**

den .... *19* ....

Lennart Holmström

PETTERSONSKA BOKTR. EFTR. SKARA

30613

70

γ

L_____3*0795

KONTRAKT

DIARIE N:r 13528
K. LANTBRUKSSTYRELSEN
29 JUN. 1935

Sedan Kungl. Maj:t den 10 maj 1935 för "Vegeholms invallningsföretag av år 1932" i Strövelstorps socken av KRISTIANSTADS LÄN

1h. h. B [illegible]

under föreskrift, att bidragstagare skall vara skyldig underkasta sig den granskning från Riksdagens revisorers sida rörande statsbidragets användning, som Kungl. Maj:t kan komma att föreskriva, beviljat ett ***statsbidrag*** utan återbetalningsskyldighet av fjortontusensjuhundratio (14.710) kronor att utgå från ***statens avdikningsanslag*** ävensom fastställt en av statens lantbruksingenjör L.Holmström vid syneförrättning år 1932 upprättad arbetsplan med därtill hörande kostnadsförslag, har undertecknad ..., inom delägare i ~~som av vederbörande intressenter utsetts till styrelse förtroendeman för~~ företaget, med Kungl. Lantbruksstyrelsen, å Kungl. Maj:ts och Kronans vägnar, avslutat följande kontrakt, varigenom ~~vi~~ jag ~~för egen del samt å vederbörande intressenters i företaget vägnar~~ åtager och förbinder ~~oss~~ mig:

1:o) att utföra företaget i noggrann överensstämmelse med den av Kungl. Maj:t fastställda arbetsplanen med de eventuella ändringar däri, varom vederbörande myndighet må efter framställning besluta,

att fullborda arbetet till den 1 september 1936,

11. 1933. 1000.

STATENS REPRODUKTIONSANSTALT
158433

att vid företagets utförande iakttaga de föreskrifter, som av Kungl. Maj:t eller Lantbruksstyrelsen må hava meddelats,

att bestrida vad utöver beviljat statsbidrag kan erfordras för företagets fullbordande,

att gälda vederbörande förrättningsman tillkommande gottgörelse enligt taxa även i fråga om av Lantbruksstyrelsen beordrad avsyning av företaget,

att, när så av Lantbruksstyrelsen påfordras, efter företagets fullbordande förete behörigen verifierade räkenskaper över de med företaget förenade utgifterna och att vidkännas sådan minskning av till företaget beviljat statsbidrag, som Lantbruksstyrelsen efter granskning av sagda räkenskaper finner sig böra föreskriva,

att underhålla det utförda arbetet intill dess sådan underhållsskyldighet kan varda andra i laga ordning ålagd eller vederbörande från underhållsskyldigheten befriats, samt

att vid arbetets utförande ävensom i fråga om underhållsskyldighetens fullgörande underkasta ~~oss~~ mig Lantbruksstyrelsens inseende och kontroll;

2:o) att för tjänsteman, som av Lantbruksstyrelsen eller Väg- och Vattenbyggnadsstyrelsen förordnas att verkställa besiktning eller avsyning av arbetet eller inspektion av underhållsarbetet, tillhandahålla den för företaget fastställda arbetsplanen med därtill hörande handlingar och ritningar;

3:o) att i händelse avvikelse utan därtill i vederbörlig ordning erhållet tillstånd skett från den fastställda arbetsplanen, eller arbetet icke inom därför bestämd tid fullbordats och Lantbruksstyrelsen ej heller meddelat anstånd med dess utförande, låta det ankomma på Kungl. Maj:t att inställa all vidare utbetalning av statsbidraget samt att återfordra vad därav uppburits att inom viss angiven tid på en gång eller efter hand inbetalas till Kungl. Statskontoret, ävensom att å sålunda lyftade och återburna medel erlägga fem procent årlig ränta från lyftningsdagen till dess återbetalning sker;

4:o) att ifråga om tid för lyftande av statsbidraget i mån av arbetets fortgång låta gälla vad Lantbruksstyrelsen därutinnan bestämmer; och skall, därest icke Kungl. Maj:t med avseende å särskilda förhållanden prövar skäligt annorlunda förordna, någon del av statsbidraget innestå i Statskontoret, intill dess arbetet blivit vederbörligen avsynat och av Lantbruksstyrelsen godkänt;

5:o) att vid avslutandet av detta kontrakt för förvaring i Lantbruksstyrelsens arkiv till Styrelsen överlämna bestyrkt avskrift och kopia av de till den fastställda arbetsplanen hörande handlingar och ritningar, ävensom att, innan sista delen av statsbidraget lyftes, till Lantbruksstyrelsen överlämna fullständig beskrivning jämte ritning över sådan avvikelse från den fastställda planen, vartill vederbörligt tillstånd må hava meddelats;

6:o) att bestrida eller gottgöra alla kostnader av vad beskaffenhet de vara må, som i följd av det erhållna statsbidraget kunna komma att föranledas för Statskontoret;

7:o) att för fullgörande av detta kontrakt ävensom, därest mot kontraktet brytes, för återbäring av lyftad del av statsbidraget jämte därå upplupen ränta, ställa sådan säkerhet, som av Lantbruksstyrelsen godkännes; samt

8:o) att fullgöra de övriga åtaganden, som enligt gällande författningar i ämnet åligga mottagare av ifrågavarande statsmedel.

Härav äro två lika lydande exemplar upprättade, av vilka vardera kontrahenten tagit ett.

Vegeholm den 22/6 1935

Irma von Geyer

Att Grevinnan Irma von Geyer

i bägges vår närvaro egenhändigt undertecknat förestående kontrakt, intyga:

Nils Svensson E. Andersson

Adress Vegeholm Adress Vegeholm

Med stöd av Kungl. brevet den 10 maj 1935 ***antager Kungl. Lantbruksstyrelsen, å Kungl. Maj:ts och Kronans vägnar, detta kontrakt.***

Stockholm den 11 juli ***19***35.

föredragande

Vederbörandes uppmärksamhet fästes å bestämmelserna i 13 kap. 17 § vattenlagen, vari stadgas att, därest det framtida underhållet försummas, Konungens Befallningshavande eller annan myndighet Konungen bestämmer äger själv bota bristen på den försumliges bekostnad.

Godkänt den 11/7 35

DIARIE N:r 13529
K. LANTBRUKSSTYRELSEN
29 JUN. 1935

Bevis

över verkställd avsyning av torrläggningsföretag.

Företagets namn: Vegeholms invallningsföretag av år I932 i Strövelstorps socken av Kristianstads län.

Planen fastställd den IO maj I935.

Bidrag från statens avdikningsanslag I4.7IO kronor.

Kontrakt om arbetets utförande antaget av sökanden.

Fastställd arbetstid till den I september I936.

Ensam delägare i företaget: Grevinnan Irma von Geijer, Vegeholm.

Avsyning verkställd av förste assistenten Anders B. Andersson.

Företaget befanns därvid vara i sin helhet utfört i överensstämmelse med den fastställda arbetsplanen, och tillstyrker jag dess godkännande.

Kristianstad den 28 juni I935.

statens lantbruksingenjör.

KR. STAMPEL EN KRONA STAMPEL KR.