

Emitslövs dikningsföretag av år 1935

Genom Kungl. Maj:ts nådiga brev
den 26 juni 1936 fastställt till
efterriktelse vid arbetets utförande.

Härskolan den 21 juli 1936
På Kungl. Lantbruksstyrelsens vägnar.
Hjelmars Erman.

Likheten med den av Kungl. Maj:ten
den 26/6 1936 fastställda arbetes-
planen bestyrkes:

Förslag till dikning inom Emitslöv


i Emitslövs socken, Kristianstads län,
upprättat vid synförrättning enligt vattenlagen
år 1935 av

Statens lantbruksingenjör




Registernummer

Emitslövs socken


A	Emitslöv	113
B	"	95
C	"	63

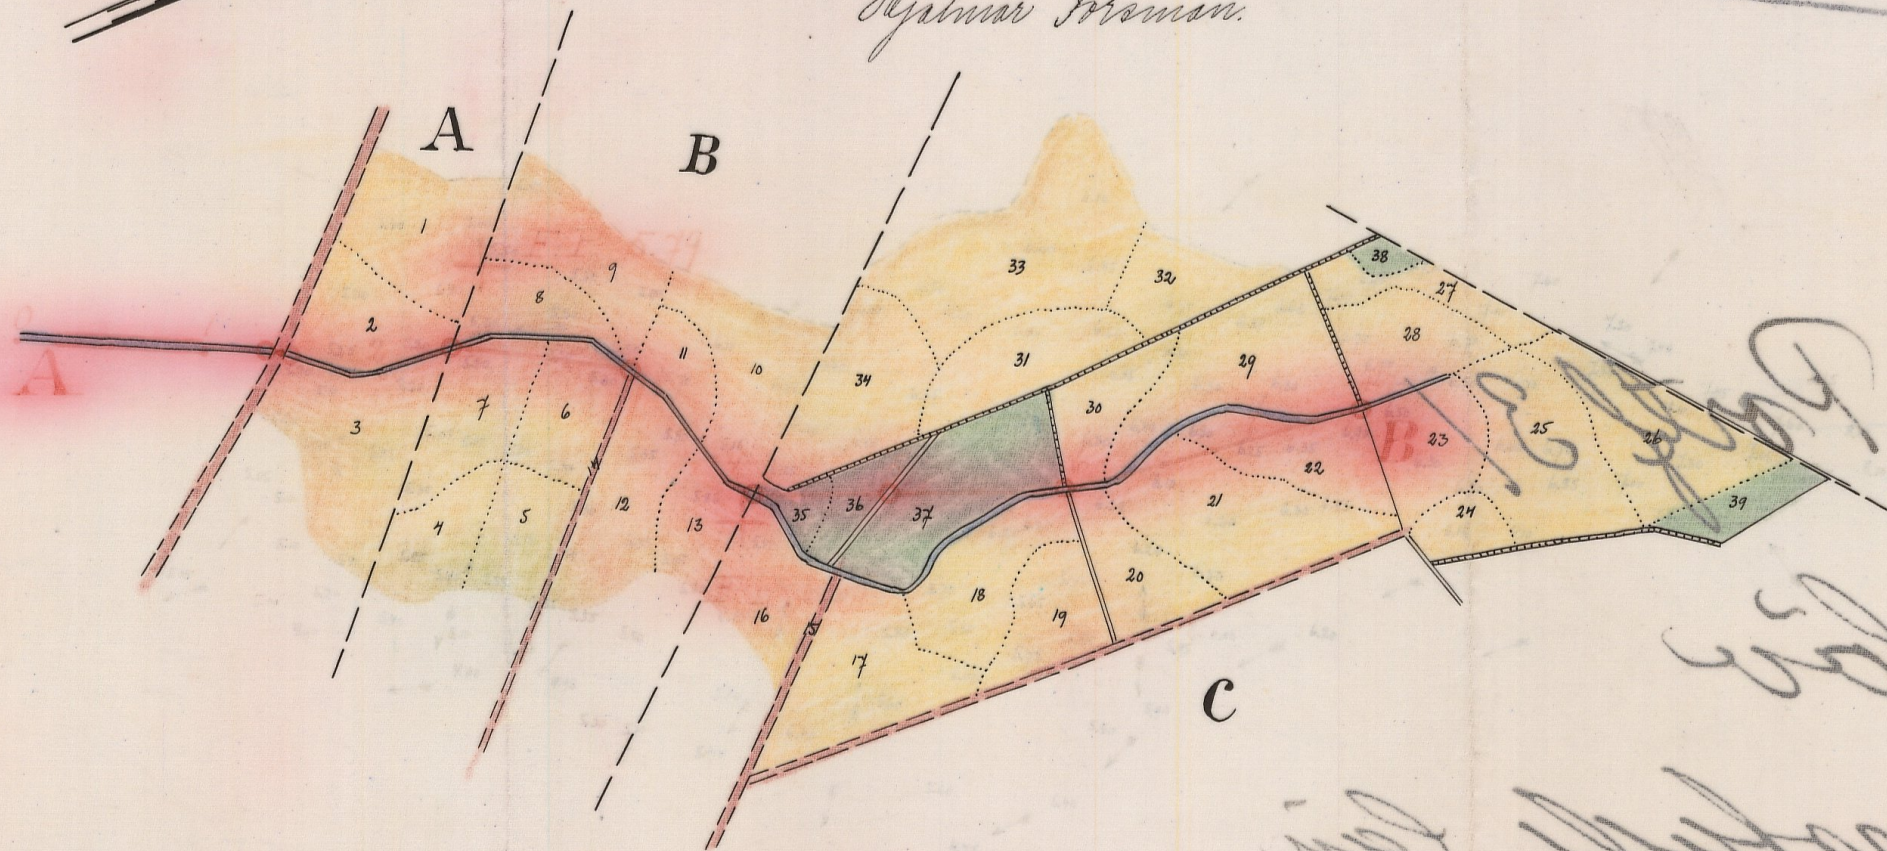

Kungl. Lantbruksstyrelsens
Bilagsarkiv.

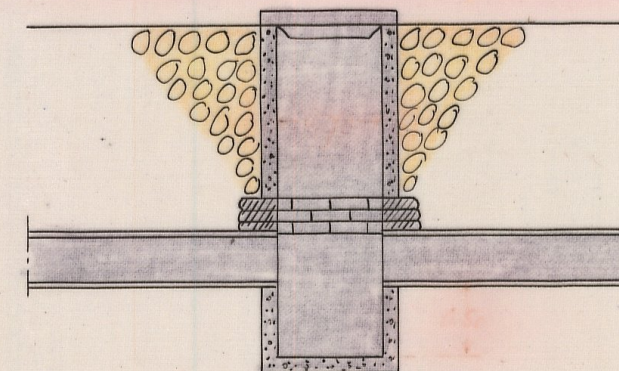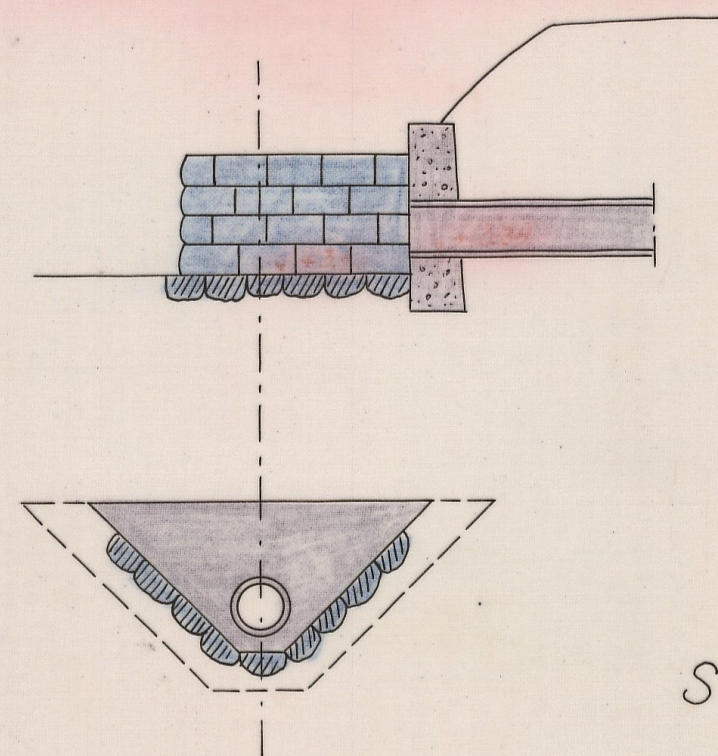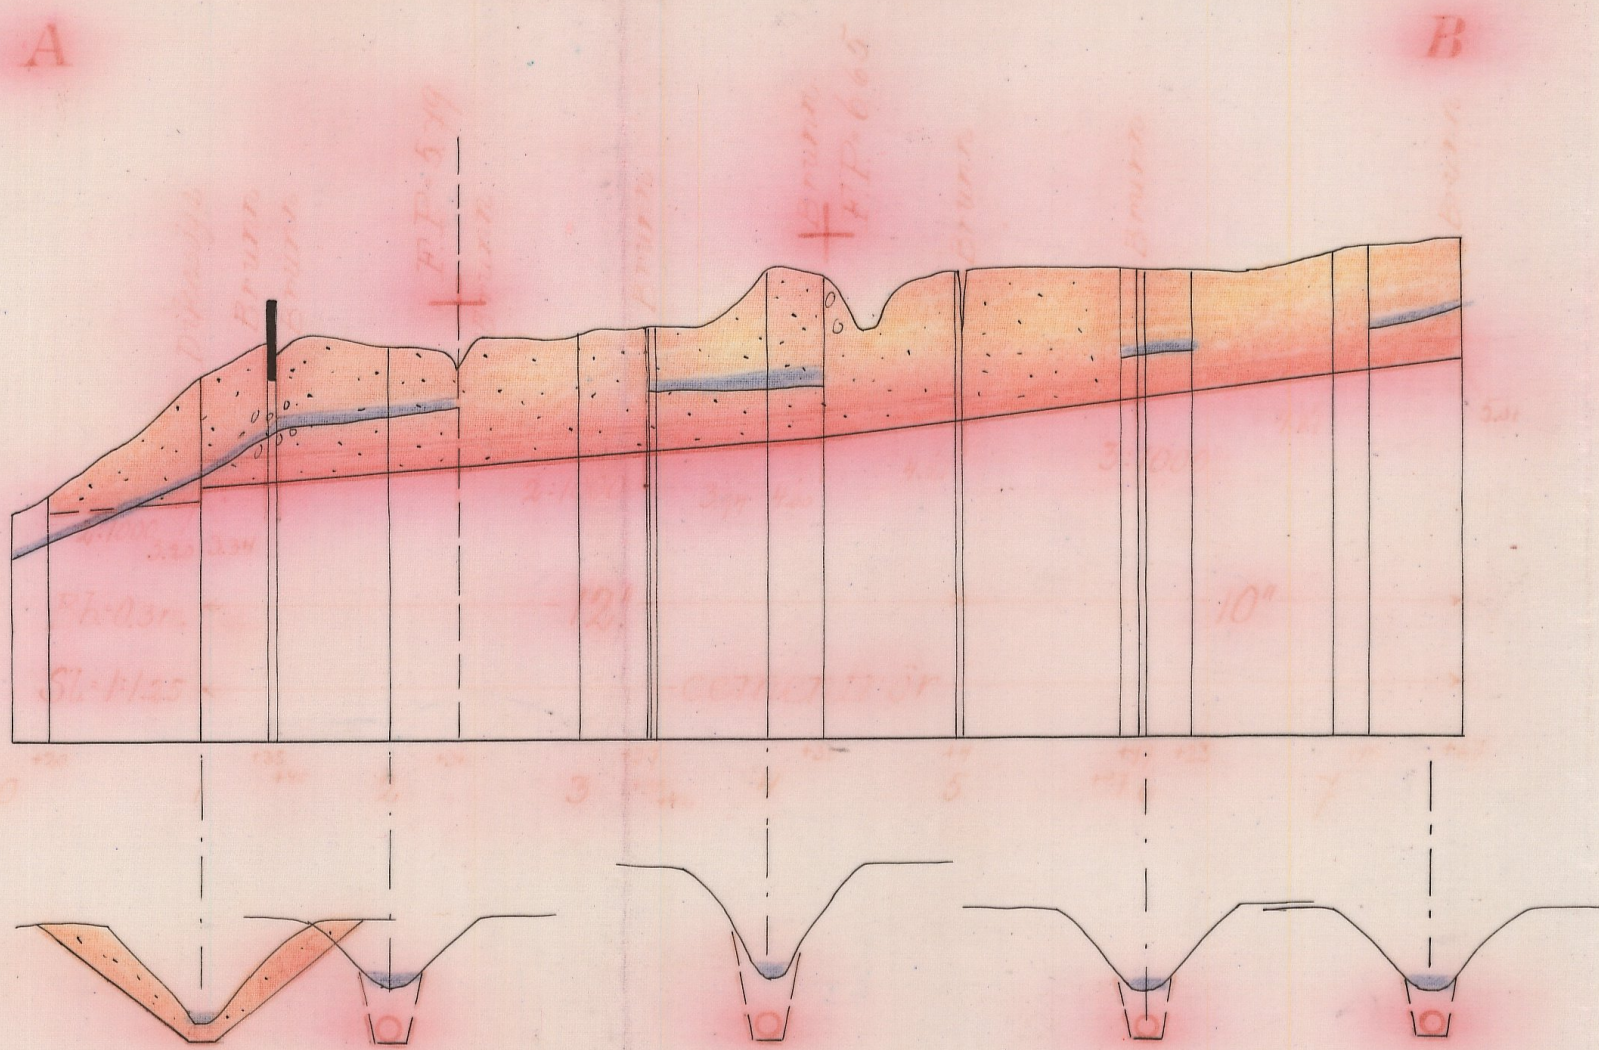

Skala 1:50

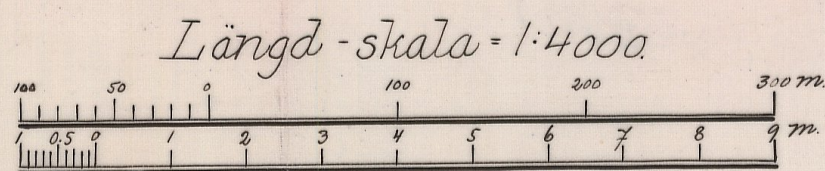

Höjd-och sektionsskala = 1:100

STN.Nr 001
BYGGE KATROPE

L 1-6805

Nr 818 Kristianstad län

L ____ 1*0805

DEPT 15658

KUNSTFÄRVERKEN

28 AUG 1936



Notkrift

Genom Kungl. Maj:ts nådiga brev
den 26 juni 1936. fastställt till
afstämning vid arbetets utförande.

Hockholm den 21 juli 1936

På Kungl. Landbrukstyrelsens vägnar:
Hjalmar Sjöman.

ÖVERSIKTSKARTA.

Skala 1:100.000.



Avskrift.

Sedan delägarna i "Emitslövs diknings-
företag av år 1935" som avser torrläggning
av vattenskadade marker till Emitslöv i Emit-
slövs socken av Kristianstad förklarat sig
vilja söka lån och anslag av allmänna medel
till företagets utförande, får jag härmed
därom avgiva följande av ritningar och för-
slag åtföljda

B E T Ä N K A N D E.

Företagets ändamål.

Företaget avser bättre torrläggning av åker och ängsmark.

Belägenhet.

Avdikningsområdets belägenhet framgår av motstående över-
siktskarta där det markerats med röd färg.

Föregående rättslig utredning.

Företaget har föregåtts av syneförrättning enligt vatten-
lagen verkställd av undertecknad på förordnande av länsstyrelsen.

Mot syneförrättningen som slöts den 6 maj 1935 har miss-
nöje ej anmälts, vilket framgår av närslutna diariebevis, Bil.C.

Låne- och anslagssökande.

I förening, Bil.D, daterad 1 aug. 1935 hava delägarna över-
enskommit att gemensamt hos Kungl. Maj:t göra underdånig an-
sökan om största möjliga lån och anslag av allmänna medel till

företagets utförande.

Avdikningsområdets beskaffenhet.

Jordmånens beskaffenhet framgår av den till syneprotokollet fogade ägobeskrivningen.

Nuvarande avdikning.

Området avvattnas för närvarande av mindre, öppna diken, vilkas dimensioner dock äro allt för små för att tillåta markernas rationella torrläggning för åker och äng.

Torrläggning.

Dikningsförslaget avser dessa öppna dikens nygrävning och ersättande med rördiken i den utsträckning, som bifogade plan och profilritningar utvisa.

På grund av erfarenhet från närgränsande dikningsföretag med samma jordbeskaffenhet torde inga sådana omständigheter förefinnas som kunna verka hindrande på användandet av cementrör.

Areal, jordförbättring och kostnad.

Den i företaget ingående arealen och den genom dikningen möjliggjorda jordförbättringen finnes angiven i till syneprotokollet fogad hävdeförteckning och värderingslängd och utgör:

Åker	13.440 har
Äng	1.075 "
med ett förbättringsvärde av	4053.00 "

Själva dikningskostnaden finnes angiven i till syneproto-

kollet fogade kostnadsberäkningen samt i till detta betänkande
fogat sammandrag, Bil.A.

Samtliga kostnaden utgör för:

Dikningen 3300.00 kr.

Syneförrättningen 291.62 "

Betänkandet 87.90 "

Summa: 3679.52 kr.

Deltagningskyldighet.

Denna är reglerad genom bestämmelserna i synemännens laga
kraftvunna utlåtande.

Hinder mot företaget.

Enär syneförrättningen vunnit laga kraft finnes ej något
hinder mot företagets utförande.

Liknande företag i orten.

Närmast belägna med statsmedel understödda liknande företag
torde vara "Getaberga dikningsföretag av år 1929".

Nu avhandlade företag har ej förut varit föremål för offent-
lig myndighets prövning.

Beräkning av lån och anslag.

Relativkostnaden för företaget utgör 0.91.

Den summa som således författningsenligt skall kunna utgå
som bidrag ur Statens avdikningsanslag torde uppgå till 46.85 %
av hela kostnaden eller 1723.86 kronor och lånet ur Statens av-

dikningslånefond till 1955.66 kronor.

Tillstyrkan.

Hänvisande till förestående utredning tillstyrker jag att till utförande av detta företag beviljas bidrag ur Statens avdikningsanslag med 1725.00 kronor och lån ur Statens avdikningslånefond med 1955.00 kronor.

Utförande.

Vid arbetenas utförande skall iakttagas vad i synemännens lagkraftvunna utlåtande bestämmes.

Arbetstid.

Till arbetenas utförande torde böra anlås en tidrymd av ett

år. Kristianstad 1 april 1936.

Lennart Holmström

Statens lantbruksingenjör.

Bilagor:

- A. Sammandrag av kostnaderna.
- B. Förteckning över fastigheter till vilka lån sökes.
- C. Diariebevis.
- D. Föreningshandling.
- E. Protokollsutdrag från Lunds stiftsnämnd.
- F. Ett häfte synehandlingar.
- G. Ritningar i 1 blad.

K O S T N A D S S A M M A N D R A G

Dikningen			3300	-
Syreförrättningen	291	62		
Betänkandet	87	90	379	52
<u>Summa:</u>			3679	52

Kristianstad 1 april 1936.

Lennart Holmström

Statens lantbruksingenjör.

Vid arbetsplanens fastställande har kostnaden
för företaget beräknats till 3679 kronor 52 öre.

Stockholm den 21 juli 1936

På Kungl. Lantbruksstyrelsens äggar:
Hjalmar Jönman.

A r e a l								Nuvarande värde			Blivande värde			Förbättringsvärde			
Åker		Äng och odlingsmark		Annan duglig mark		Impediment och högl. mark		pr har	pr ägofigur		pr har	pr ägofigur		pr har	pr ägofigur		
Har	ar	Har	ar	Har	ar	Har	ar	Kr.	Kr.	öre	Kr.	Kr.	öre	Kr.	Kr.	öre	
7		8		9		10		11		12		13		14		15	
			</														

Bil.C.

Att, såvitt framgår av härstädes fört vederbörligt diarium, besvär icke inom laga tid anförts över en enligt uppgift den 6 maj 1935 avslutad laga syneförrättning angående företag, benämnt "Emitslövs dikningsföretag av år 1935" och avseende torrläggning av marker inom Emitslöv i Emitslövs socken, Kristianstads län; det varder härmed till bevis meddelat. Stockholm i Söderbygdens vattendomstols kansli den 25 oktober 1935.

Ex officio:

Gösta Hasselrot.

Bil.D.

Undertecknade delägare i "Emitslövs dikningsföretag av år 1935" överenskomma härmed att gemensamt hos Kungl. Maj:t göra underdånig ansökan om största möjliga lån och anslag av allmänna medel till företagets utförande och uppdraga vi åt arbetsstyrelsens ordförande att underteckna alla härför erforderliga handlingar och kontrakt samt åt arbetsstyrelsen att utkvittera och mot redovisningsskyldighet handhava oss beviljade statsmedel.

Emitslöv i aug. 1935.

Thure Persson, Emitslöv n:r 6

Jöns Jönsson, " " 9

Ivar Jönsson, " litt. lb n:r 11

Bevittnas:

Nils N. Emitslöv

Nils E. Svensson

Bil.E.

D:nr 655 S.

Utdrag av Lunds stiftsnämnds

protokoll den 4 april 1936.

§ 2. Förmående att lönebostället 5/16 mantal Emitslöv nr 11 (11³)

i Emitslövs socken genom lagakraftvunnet beslut vid syn enligt vattenlagen befunnits pliktigt deltaga i kostnaderna för "Emitslövs dikningsföretag av år 1935" samt att arrendatorn Knut Ivar Jönsson jämte övriga delägare undertecknat förening för gemensamt sökande av lån och anslag av allmänna medel till företagets utförande, hade statens lantbruksingenjör Lennart Holmström hos stiftsnämnden anhållit att stiftsnämnden måtte gilla arrendatorns åtgärd.

Kyrkorådet i Östra Broby pastorat hade förklarat sig icke ha något att erinra mot att arrendatorn Jönsson gjorde gemensam sak med övriga delägare för sökande av lån och anslag av allmänna medel.

Stiftsnämnden beslöt lämna det med framställningen avsedda godkännandet. Som ovan.

I tjänsten

Helge Arfvidsson.

Förestående avskrift av handlingar tillhörande
den av Kungl. Maj:t den 26/6 1936, fast-
ställda arbetsplanen vidimeras;

Lennart Holmström

L _____ 1*0805

DIARIE Nr 15658
K. LANTBRUKSSTYRELSEN
28 AUG. 1936

Dnr. 8175
36

26 JUN. 1936
i und. anm.

DIARIE Nr
K. LANTBRUKSSTYRELSEN
12 MAJ 1936



Avskrift.

Protokoll, hållet vid syneförrättning
enligt vattenlagen angående dikning inom
Emitslöv i Emitslövs socken av Kristian-
stads län.

År 1935 den 11 april inställde sig undertecknad statens lant-
bruksingenjör hos lantbrukaren Thure Persson, Emitslöv 6, för att
på grund av länsstyrelsens förordnande verkställa syneförrättning
enligt vattenlagen angående dikning inom Emitslöv i Emitslövs socken,
Kristianstads län. Efter personliga kallelser hade till sammanträde
infunnit sig:

Thure Persson, Emitslöv 6

Jöns Jönsson, " 9

Ivar Jönsson, " 11

Åke Håkansson, " 11, genom Orvar Olsson

Östra Göinge härads vägstyrelse genom ^{Jess}vice ordförande Nils Jönsson;

Lunds stiftsnämnd genom Kyrkoherden J. E. Jakobsson enligt för-
ordnande bil. 1.

Såsom gode män: Joel Nilsson, Getaberga, och Otto Niklasson,

Broestorp, vilka båda avlagt föreskriven ed.

§ 1.

Det för undertecknad utfärdade förordnandet samt ansökan där-
om upplästes /bil.2/.

§ 2.

På därom framställd fråga yppades ej någon jävsanmärkning mot synmännen, ej heller visste sig dessa stå i jävsförhållande till sakägare.

§ 3.

Sökanden yrkade anläggandet av täckt avloppsledning till sådant djup och dimensioner att hans vattenskadade mark kunde torrläggas till lagenligt djup för åker samt att kostnaderna skulle fördelas enligt lag.

§ 4.

Ivar Jönsson meddelade att den av honom arrenderade jorden ej vore täckdiked och att han i anledning därav höll för torligt att öppna dikets ersättande med täckt ledning ej skulle förbättra utan snarare försvåra torrläggningen och att sålunda lönehemmanet ej skulle hava nytta av täckt ledning.

§ 5.

Åke Håkansson yrkade, att i den händelse *grävningen* på den av honom arrenderade delen av lönehemmanet skulle behöva utsträckas så långt, att diket nedom vägen skulle avsevärt fördjupas, rörledningen skulle utsträckas *jämväl* nedom vägen.

§ 6.

Vägstyrelsens ombud hade ej något att invända mot vägtrummans ersättande med rörledning.

§ 7.

Förrättningsmannen kungjorde, att synmännen omedelbart efter

sammanträdet komme att vidtaga för ärendets vidare behandling
nödiga undersökningar och värderingar samt att nytt sammanträde
komme att hållas å samma lokal måndagen den 6 maj 1935 kl. 10 f.m.
till vilket sammanträde inga andra kallelser än detta meddelande
komme att utgivas.

§ 8.

Då intet vidare förekom upplästes protokollet och slöts samman-
trädet.

Ort och tid som ovan

Lennart Holmström

Statens lantbruksingenjör.

Joel Nilsson

Otto Niklasson

År 1935 den 6 maj.

Denna dag sammanträdde åter synemännen i Emitslöv varvid
följande sakägare infunno sig:

Kyrkoherden E. J. Jakobsson

Jöns Jönsson, Emitslöv

Thure Jakobsson, "

§ 9.

Förrättningsmannen framlade det upprättade dikningsförslaget
samt uppläste hävdeförteckning, ägobeskrivning och värderings-
längd i sammandrag /bil.3/, kostnadsberäkning /bil.4/ och kostnads-
fördelningslängd /bil. 5/.

§ 10.

Synemännen avgåvo sitt utlåtande /bil.6/.

§ 11.

Det beslöts att företagets styrelse skulle bestå av tre medlemmar

härtil till valdes Ivar Jönsson, Jöns Jönsson och Thure Persson, samtliga i Emitslöv.

§ 12.

Till ordförande i styrelsen utsågs Thure Persson, Emitslöv pr

Broby, och skulle till företaget hörande handlingar och ritningar förvaras av ordföranden.

§ 13.

Räkning å förrättningskostnaderna bifogades protokollet /bil.7/

§ 14.

Under sammanträdets gång infann sig Ivar Jönsson, Emitslöv.

§ 15.

Då intet vidare förekom upplästes protokollet och förklarades

förrättningen avslutad.

Ort och tid som ovan.

Lennart Holmström

Statens lantbruksingenjör

Joel Nilsson

Otto Niklassen.

Bil. 1.

Till Lunds Stiftensnämnd.

Förordnad att verkställa syneförrättning enligt vattenlagen an-

gående dikning inom Emitslövs by och socken av Kristianstads län får

jag meddela att företaget berör lönebostället Emitslöv nr 11 samt att

sammanträde med sakägarna är utsatt att hållas hos lantbrukaren Thure

Persson i Emitslöv nr 6 torsdagen den 11 april 1935 kl. 10 f.m.

Kristianstad den 30 mars 1935.

Lennart Holmström

Statens lantbruksingenjör

R e s o l u t i o n.

Herr kyrkoherden J. E. Jacobsson eller, vid förfall för honom,
den han i sitt ställe sätter förordnas att såsom stiftsnämndens
ombud närvara vid ovannämnda förrättning. Lunds stiftsnämnd den
2 april 1935.

Å stiftsnämndens vägnar:

Edv. Rodhe

Helge Arfvidson

Bil. 2.

Till Länsstyrelsen i Kristianstads län, Kristianstad.

Härmed anhålles vördsamt om förordnande för statens lant-
bruksingenjör att i enl. med föreskrifterna i gällande vattenlag
verkställa laga undersökning för torrläggning av vattensjuka marker
till Emitslövs by i Emitslövs socken av Kristianstads län.

Samtliga av företaget beroende torde först av förrättnings-
mannen med säkerhet kunna angivas.

Emitslöv den 10 febr. 1933.

Thure Persson

Egare 185/756 mtl Emitslöv nr 6

R E S O L U T I O N.

Jämlikt 10 kap. 33 § vattenlagen förordnar länsstyrelsen
statens lantbruksingenjör Lennart Holmström att i enlighet med
föreskrifterna i ovan åberopade lag, därest laga hinder ej möter

verkställa den uti bilagda ansökan påkallade förrättning; skolande
sökanden tillställa förrättningsmannen detta förordnande.

Kristianstads landekansli den 8 mars 1933.

På länsstyrelsens vägnar:

C. Rich. Lundberg

Gösta Ek.

Hemmanstal	Registernummer	Littera å kartan	Socken, by och hemman	Delägares namn, hemvist m. m. samt ägobeskrivning	Ägofigurens nummer
1	2	3	4	5	6
5/16	11 ³	A	<u>Bmislövs rökum.</u> <u>Bmislöv</u>	<u>bered. länshemman</u> <u>An: Hund Tori Jönsson</u> åker, mylla på bered. sand " " <u>Summa</u>	 1 2 3
89/256	9 ⁵	B	<u>Do</u>	<u>Jön Jönsson</u> åker, mylla på bered. sand " " " " " " " " " " våg <u>Summa</u>	 4 5 6 7 8 9 10 11 12 13 14
185/756	6 ³	C	<u>Do</u>	<u>Thure Persson</u> våg åker, mylla på bered. sand " " " <u>Summa</u>	 15 16 17 18 19

A r e a l								Nuvarande värde			Blivande värde			Förbättringsvärde		
Åker		Äng och odlingsmark		Annan duglig mark		Impediment och högl. mark		pr har	pr ägofigur		pr har	pr ägofigur		pr har	pr ägofigur	
Har	ar	Har	ar	Har	ar	Har	ar	Kr.	Kr.	öre	Kr.	kr.	öre	kr.	kr.	öre
7		8		9		10		11	12		13	14		15	16	
	51.0							750	382	50	1000	510	-	250	127	50
	36.0							650	234	-	1000	360	-	350	126	-
	67.0							650	435	50	1000	670	-	350	234	50
	154.0								1052	-		1540	-		488	-
	30.0							450	135	-	1000	300	-	550	165	-
	27.5							450	123	75	1000	275	-	550	151	25
	32.0							450	144	-	1000	320	-	550	176	-
	40.0							450	180	-	1000	400	-	550	220	-
	28.5							550	156	75	1000	285	-	450	128	25
	46.0							750	345	-	1000	460	-	250	115	-
	50.0							950	475	-	1000	500	-	50	25	-
	19.0							750	142	50	1000	190	-	250	47	50
	50.0							450	225	-	1000	500	-	550	275	-
	23.5							750	176	25	1000	235	-	250	58	75
						04.5										
	346.5					04.5			2103	25		3465	-		1361	75
						03.0										
	35.0							750	262	50	1000	350	-	250	87	50
	61.5							650	399	75	1000	615	-	350	215	25
	46.5							650	302	25	1000	465	-	350	162	75
	31.5							550	173	25	1000	315	-	450	141	75
	174.5					03.0			1137	75		1745	-		607	25

Hemmanstal	Registreringsnummer	Littera å kartan	<u>Socken</u> , by och hemman	Delägares namn, hemvist m. m. samt ägobeskrivning	Ägofigurans nummer
1	2	3	4	5	6
				översikt Åker, mylla på bebl. sand	20
				"	21
				"	22
				"	23
				"	24
				"	25
				"	26
				"	27
				"	28
				"	29
				"	30
				"	31
				"	32
				"	33
				"	34
				"	35
				aug	36
				"	37
				"	38
				"	39
				<u>Summa</u>	
				Sammandrag.	
			<u>Smittlös socken.</u>		
			Smittlös	bebl. lön hemman	
				M: Hult Tor Jönsson	
				Jön Jönsson	
				Thun Persson	
				<u>Summa</u>	
5/16	11 ³	A			
89/256	9 ⁵	B ✓			
185/756	6 ³	C ✓			

A r e a l								Nuvarande värde			Blivande värde			Förbättringsvärde		
Åker		Äng och odlingsmark		Annan duglig mark		Impediment och högl. mark		pr har	pr ägofigur		pr har	pr ägofigur		pr har	pr ägofigur	
Har	ar	Har	ar	Har	ar	Har	ar	Kr.	Kr.	öre	Kr.	kr.	öre	kr.	kr.	öre
7	8		9		10			11	12		13	14		15	16	
1 74.5							03.0		1137	75		1745	-		607	25
31.5								650	204	75	1000	315	-	350	110	25
68.0								750	510	-	1000	680	-	250	170	-
38.5								900	346	50	1200	462	-	300	115	50
35.0								540	189	-	1200	420	-	660	231	-
14.5								660	95	70	1200	174	-	540	78	30
61.0								900	549	-	1200	732	-	300	183	-
54.0								1140	615	60	1200	648	-	60	32	40
21.0								1020	214	20	1200	252	-	180	37	80
36.0								780	280	80	1200	432	-	420	151	20
58.5								1020	596	70	1200	702	-	180	105	30
26.5								750	198	75	1000	265	-	250	66	25
40.5								850	344	25	1000	405	-	150	60	75
29.0								950	275	50	1000	290	-	50	14	50
97.5								950	926	25	1000	975	-	50	48	75
57.5								950	546	25	1000	575	-	50	28	75
							09.0	650	58	50	1000	90	-	350	31	50
							16.5	850	140	25	1000	165	-	150	24	75
							60.0	850	510	-	1000	600	-	150	90	-
							05.0	850	42	50	1000	50	-	150	7	50
							17.0	950	161	50	1000	170	-	50	8	50
8 43.5	1 07.5						03.0		7943	75		10147	-		2203	25
1 54.0									1052	-		1540	-		488	-
3 46.5							04.5		2103	25		3465	-		1361	75
8 43.5	1 07.5						03.0		7943	75		10147	-		2203	25
13 44.0	1 07.5						07.5		11099	-		15152	-		4053	-
V	V															

V
6 min 40 -

Hemmanstal	Registernummer	Littera å kartan	<u>Socken</u> , by och hemman	Delägares namn, hemvist m. m. samt ägobeskrivning	Ägofigures nummer
1	2	3	4	5	6
			- lördagen 6 maj 1935. Lennart Holmström Status lantbrukningsvärd Jarl Nilsson Otto Wiklarsen		

B11.4.

Statens lantbruksingenjör.

U T L Å T A N D E

avgivet vid syneförrättning enligt vattenlagen angående dikning inom Emitslöv i Emitslövs socken av Kristianstads län.

1:o. Företaget, som avser torrläggning av åker och äng är enligt synemännens förmenande att hänföra till dikning. Mot företagets utförande på sätt i detta utlåtande närmare angives finnes enligt synemännens förmenande ej något laga hinder.

2:o. Sökande till företaget är Thure Persson för Emitslöv 6³.

Företagets utsträckning är beroende av sökandens yrkanden och förefintliga fallförhållanden och omfattar syneförrättningen i anledning härav den dikessträcka, som å hithörande plankarta är utmärkt med röda linjer och bokstäverna A-B.

3:o. Den vattenskadade mark, som av företaget tillskyndas bätnad är avfattad å hithörande plankarta. Såsom betalningskyldig till företaget anses all mark, vars torrläggning till 1.2 meters djup är beroende av dikningen och som genom denna vinner möjlighet till förbättrad torrläggning d.v.s. all mark, belägen under en kurva, avvägd till 1.2 meters höjd över vanligt medelvattenstånd i diket med tillägg för behöfvlig höjdskillnad mellan detta vattenstånd och eventuella täckdikeshögen samt för fall åt sidorna mot diket räknat, vilket fall beräknats lika med markytans, dock ej överstigande 1.5:1000.

4:o. Den i föreliggande fall uppkommande bätnaden består i höjning av jordens alstringsförmåga.

Enär jordägarnas deltagningskyldighet i företaget är be-

roende av den värdeförändring, som tillskyndas jorden genom företags utförande, har denna värdeförändring måst utrönas. För detta ändamål hava synemännen åsatt varje ågofigur ett värde, som i kronor uttrycker jorden värde efter företags utförande.

Vid denna värdering har hänsyn tagits till jordens naturliga beskaffenhet såväl till matjord som alv samt till dess belägenhet men ej till jordens mer eller mindre goda brukning och därav uppkommande större eller mindre växtkraft.

Jordens värde före företags utförande anse synemännen vara i det stora hela en produkt av dess värde i fullt torrlagt skick och den större eller mindre grad av försuapning, jorden lider av. Jord, som ligger i jämnhöjd med eller under den försuapande vattenytan, har grad 0.0; anses sålunda för närvarande sakna värde. Jord, som ligger i jämnhöjd med eller högre än kurvan för den vatten-skadade marken, har grad 1.0; d.v.s. dess värde före och efter företags utförande sammanfalla.

Höjdskillnaden mellan den försuapande vattenytan och kurvan, delas i tio höjdgrader med sinsemellan lika höjdskillnad. Varje ågofigurernas höjdläge motsvaras alltså av en viss försuapningsgrad. Denna är uträknad för varje figurs medelhöjd. Genom reduktion av ågofigurernas blivande värde med denna för varje ågofigur uträknade grad erhålles ågofigurens nuvarande värde. Skillnaden mellan dessa två värden motsvarar den genom företags utförande uppkommande förbättringen. Denna är uträknad för varje ågolott och återfinnes i värderingslängdens kolonner 15 och 16.

5:10. För att den beräknade jordförbättringen skall kunna ernås

måste dikningsarbetet verkställas i full överensstämmelse med förslaget, som är upprättat med hänsyn tagen till framrinnande vattenmängd, markens lutningsförhållanden, dikningsarbetenas ändamål m.m.

Nederbördsområdet är direkt inmätt och utgör:

i punkt 1+35	45 hektar
1+40	44 "
2+40	41 "
3+37	37 "
4+30	34 "
5+4	31 "
5+97	26 "
A	21 "

På sökandens yrkanden och med stöd av bestämmelserna i vattenlagens kap. 7 § 4 bestämma synemännen, att diket skall göras täckt.

Vid bestämmandet av rördimensionerna hava synemännen utgått från en största avrinning av 1.0 sekundliter pr hektar.

För övrigt hänvisas till plan-, profil- och sektionsritningarna samt till kostnadsförslaget.

6:o. Brobyggnader förekomma ej. Företaget medför anläggandet av rörledning genom allmän väg. Innan arbetet därmed företages skall vägstyrelsen därom underrättas och dess bestämmelser för trafik-säkerhetens upprätthållande inhämtas och efterföljas.

7:o. Ersättning för upplåtelse av mark till utloppsdikets utvid-

gande och för jordupplag skall utgivas till Emilsövs ecklesiastika församling för behövlige arealen en /1/ av med skäligen ansedda tolv /12/ kronor.

Framställning om ersättning för skada å växande gröda på grund av företagets utförande skall göras skriftligen till arbetsstyrelsen och senast den dag, då företaget genom avsyningsbevisets uppläsande å allmänt sammanträde med saksägarna förklarats avsynat och godkänt. Ersättningsbeloppet skall bestämmas av två stycken av arbetsstyrelsen tillkallade ojämviga män.

För övrigt skola inga ersättningar utgå.

8:10. Torrläggningssamfälligheten skall utgöra en avdelning och till grund för fördelningen av samtliga med företaget förenade kostnader av vad slag de vara må skall läggas de båtadsvärden, som finnas angivna i värderingslängdens kolumner 15 och 16. I kostnadsfördelningenslängden finnes med iakttagande härav angivet vars och ens deltagningsskyldighet i förbättringsvärde och procenttal samt den kostnad, som i enlighet med det upprättade kostnadsförslaget åligger varje saksägare.

9:10. Företaget skall benämnas "Emilsövs dikningsföretag av år 1935".

Dess angelägenheter skola handhavas av en arbetsstyrelse, som väljes på allmänt sammanträde med saksägarna enligt föreskrifterna i vattenlagens kap. 7:64.

Arbetsstyrelsens åligganden äro:

ett jämlikt föreskrifterna i vattenlagens kap. 7:62 anmäla styrelseval hos länsstyrelsen;

att å offentlig auktion eller genom infordrande av anbud försälja arbetet på förmånligaste sätt samt till entreprenör, som kan av statens lantbruksingenjör i länet godkännas;

att själv och genom tillkallande av sakkunnig person övervaka arbetets utförande i full överensstämmelse med det upprättade förslaget;

att verkställa behövliga utdebiteringar och fördelningar av kostnaderna;

att föra räkenskaper över arbetet och årligen redovisa dessa för delägarna;

att genom kringvänd kallelselista, å vilken kallade delägare teckna sina namn, eller på annat i vattenlagens kap. 7:64 fastställt sätt, senast åtta dagar i förväg, vid behov, dock minst en gång årligen kalla delägarna till sammanträde för gemensamma angelägenheters dryftande;

att ombesörja dikenas vidmakthållande och upprensning å årtid, då växande gräs därav minst tager skada, samt

att i övrigt vidtaga alla åtgärder som kunna befrämja arbetets verkställande och vidmakthållande.

10:10. Beträffande företaget stadga synemännen för övrigt;

att innan arbetet påbörjas skall

1/ denna syneförrättning hava vunnit laga kraft;

2/ länsstyrelsen hava underrättats om styrelseval;

att arbetet skall vara fullbordat inom utgången av år 1936;

att arbetet skall anses lagligen avslutat, då godkännande avsy-

ningsbevis lämnats av statens lantbruksingenjör eller dennes ställföreträdare och detta bevis blivit i gemensamt sammanträde för delägarna uppläst;

sitt arbetet skall utföras i full överensstämmelse med det upprättade förslaget, dock att mindre ändringar, som under arbetets utförande kunna visa sig lämpliga beträffande dikenns läge och annat, som ej inverkar minskande på torrläggningens djup eller på avrinningen och varom berörda sakkägare äro eniga, må efter hörande av statens lantbruksingenjör och efter hans skriftliga medgivande företagas;

sitt cementrören skola gjutas av svensk cement, att de skola godkännas av statens lantbruksingenjör eller dennes ombud innan de nedläggas och att deras läge skall kontrolleras av statens lantbruksingenjör eller dennes ombud innan de höljas;

sitt den, som åtagit sig arbetet ej må erhålla slutlikvid förrän arbetet i sin helhet godkänts av statens lantbruksingenjör eller den han i sitt ställe sätter.

11:0. Räkning av brunnar och öga skall ske minst två gånger årligen och så ofta behovet det påkallar. Koppling direkt till rörsträng förbjudes såvida ej statens lantbruksingenjör därtill givit sitt skriftliga tillstånd.

12:0. Kostnaderna för denna synförrättning skola vid förrättningens avslutande av sökanden förskjutas men gäldas av samtliga sakkägare på sätt i detta utlåtande föreskrives om företaget kommer till utförande.

1310. Är någon missnöjd med åtgärd eller beslut under denna synförrättning eller med detta synmännens utlåtande ingive inom sextio dagar från den dag förrättningen förklarats avslutad sina till Söderbygdens vattendomstäl i Stockholm ställda besvär. I besvären skola fullständigt upptagas klagandens alla påståenden och skälen därfor och skola vid besvären fogas de handlingar, klaganden vill åberopa till stöd för ändringsökandet. Besvären skola ingivas i tre exemplar.

Emitslöv den 6 maj 1935.

Lennart Holmström

Statens lantbruksingenjör.

Joel Nilsson

Otto Niklasson

ARVODESRÄKNING

Bil. 7.

för laga syneförrättning angående *Emils lvs dihnings förelag av ai 1935*

uli Emils lvs socken och *Trishain lads* län,
upprättad enligt nedanstående §§ i lantbruksingenjörstaxan av den 27 juni 1930.

År och månad	Dag	A r b e t e	An- tal	å kr.	Kr.	öre	Kr.	öre
1	2	3	4	5	6		7	
		Kallelser och kungörelser, § 5, ...	8	0,50			4	-
		Ägomätning: i skala 1:4000, §§ 6—10						
		a) för mätningens områdes gränser enl. tariff I,						
		1) i åker, raklinje		1,50				
		krokinje	2	3,00	6	-		
		i annan mark, raklinje		3,00				
		krokinje		6,00				
		2) för strandsträckor utefter sjö o. vattendrag med bredd över 15 m.						
		i åker, raklinje		3,00				
		krokinje		5,00				
		i annan mark, raklinje		5,00				
		krokinje		11,00				
		3) för strandsträckor utefter mindre vattendrag, bredd 10—15 meter						
		i åker, raklinje		1,00				
		krokinje		2,00				
		i annan mark, raklinje		2,00				
		krokinje		5,00				
		b) för mätningens områdes olika ägoslag, ägofigurer och areal enl. tariff II						
		åker, medelareal <i>42</i> ar	32	0,24	7	68		
		 har	13,44	0,78	10	48		
		äng och odlingsmark, medelareal <i>21</i> ar	5	0,14	7	0		
		 har	1,075	0,74	7	9		
		annan mark och impediment, medelareal <i>3</i> ar	2	0,05	10			
		 har	0,075	0,78	05			
		Tillägg för mätning i skala 1:						
		c) för vattenavlopp enl. tariff III med en medelbredd av <i>>15</i> 10—15 m. <i><10</i>						
		i åker o. d., raklinje						
		krokinje						
		i annan mark, raklinje						
		krokinje						
		d) för textning, skala o. d., 1:sta <i>regalarket</i> blad <i>blad</i>			4	-		
		övriga <i>regalark</i> blad <i>blad</i>					29	80
		Överföres					33	80

1	2	3	4	5	6	7
1934		Överfört				33 80
16/11 - 20/11		Avvägning:				
		a) avvägning, längdmätning o. d., § 46, mom. 4	1	12,00	12 -	
		b) ytaavvägning, § 11, mom. 1, tariff IV				
		i öppen mark, medelantal punkter pr har	18	0,50	9 -	
		avvägda punkter st.	160	0,03	4 80	
		i annan mark, medelantal punkter pr har				
		avvägda punkter st.				
		c) begränsningskurva, § 11, mom. 2:				
		i öppen mark km.	1	2,00	2 -	
		i annan mark "		5,00		27 80
		Arealuträkning, § 13, tariff V, medelareal 37 ar, ...	39	0,05	1 95	
		 har	14,59	0,10	1 45	3 40
		Ägobeskrivning, § 14, ägofigurer	39	0,04		1 56
		Markvärdering:				
		a) uppskattning och värdering, § 46, mom. 5		12,00		
		b) gradtabell eller kurva, § 16, mom. 1,				
		för första kilometern av avlopps längd km.			4 -	
		för övriga kilometer st.		1,50		
		c) uträkning därmed av värde pr ytenhet, § 16, mom 2, värdetal st.	74	0,06	4 44	
		d) uträkning av förbättring eller försämring, § 17 ägofigurer "	37	0,12	4 44	12 88
		Längdprofil, § 19 längdskala 1: 4000				
		a) uppritning enl. tariff VI, 1) endast markyta km.				
		2) befintligt avlopp ell. vall	0,767	3,50	2 68	
		Tvärsektioner §§ 21 och 22 i skala 1:100,				
		vid uppritning av endast befintlig eller ny sektion st.				
		 "				
		vid uppritning av såväl befintlig som ny sektion	5	0,25	1 25	
		 "				
		 "				
		Antal profil- och sektionsritningar	1	3,00	3 -	6 93
		Hydrografisk utredning, §§ 23 och 48, grundbelopp			2 -	
		för vattenområdets areal km. ²		0,02		
		 dagar	1	12,00	12 -	14 -
		Dimensionsberäkning, § 24				
		a) för öppet avlopp, utan särskild beräkning km.		3,50	3 50	
		tillägg för särskild beräkning av dimensionerna		1,00		
		" " våta sektionsarean vid h. v. y. 0,50 kr. pr m ²				
		nämligen m ² sektion på				
		 "				
		 "				
		 "				
		b) täckt ledning, 1) inre diameter intill 20 cm.		6,00		
		2) " " över 20 "		10,00	10 -	13 50
		Inritning å kartan av avlopp och vallar, § 26 grundbelopp			1	
		tillägg för varje cm. verkligt mått å kartan cm.	18	0,03	54	1 54
		Överföres				115 41

1	2	3	4	5	6	7
		Överfört				115 41
		Arbetsbeskrivning, § 27, 1:sta sidan			3 —	
		tillägg för övriga sidor st.		2,00		
		Kostnadsberäkning, § 28, a) nyanläggning km.		2,50		
		därjämte 25 öre pr m ² av våta sektionensarean vid h. v. y.				
		nämligen m ² sektion på "				
		b) vid förändring av befintligt avlopp "		4,00	4 -	
		därjämte 50 öre pr m ² av våta sektionensarean vid h. v. y.				
		lika som tillägget för dimensionsberäkningar				
		c) av kostnadsförslagets slutsumma 0,1 0/0 (broar och vallar inberäknade)			3 30	7 30
		Förslag till invallning, § 29				
		a) Konstruktion och dimensionering av vallar			6 —	
		b) Inläggning av vallkrön km.		0,50		
		c) Uppritning av tvärsektioner st.		0,25		
		d) Kostnadsberäkning km.		3,00		
		§ 46 Förslag till pumpstation dagar		12,00		
		Förslag till bro och trummbyggnad, §§ 33—35 och 38				
		Antal särskilda ritningar		3,-		
		Dimensionsberäkning		8,00		
		Ritarbete				
		för särskilt konstruerat landfäste st.		4,00		
		Kostnadsberäkning				
		för särskilt konstruerade landfästen st.		4,00		
		Grundförstärkning m ²		0,10		
		Införande av höjdsiffror å plankartan, § 39		0,01		1 60
		Översiktskarta § 41				
		Ersättningslängd, § 42, grundbelopp			1 50	
		antal ersättningar st.		0,25		
		Kostnadsfördelning, § 43, grundbelopp			2 —	
		antal fastigheter st.	3	0,30	90	
		tillägg för fastigheter i olika avdelningar "		0,20		2 90
1935		Utlåtande och betänkande, § 45 sid.	7	3,00		21 -
11/4	6/5	Sammanträden och upprättande av protokoll, § 46 mom. 1, dagar	15	12,00		18 -
		Särskild utredning, § 46, mom. 2 dagar		12,00		
13/4		Utredning å länets lantmäterikontor rörande fastighetsgränser, jordregisternummer o. d., § 46, mom. 15 dagar	1/4	12,00		3 -
29/4		Förslag enl. § 46 mom. 15, brunn "	1/4	12,00		3 -
29/4		utlopp för täckt ledning "	1/4	12,00		3 -
		slanficka "		12,00		
		Lösen för :				
		Kopia av plankartan § 51				175 21
		1 a) 1:sta regalarket			7 -	
		övriga regalarkblad				
		b) efter kartans skala och ägofigurernas medelareal, tariff VII,				
		skalan 1: 4000, medelareal 37 ar ägofigurer st.	39	0 07	2 73	
		har 14 59 0 14			2 04	
		Överföres			11 77	

1	2	3	4	5	6	7
		Överfört			11 77	
		höjning för handkopia å ritpapper, 25 0/0			1 19	
		3) insättning av höjdlägestal st.	160	0,02	3 20	
		” ” kanaler och diken, grundbelopp			1 75	
		tillägg för varje cm. verkligt mått å kartan, cm.	18	0,06	90	18 21
		Kopia av profil-, sektions-, bro och trumritningar, § 54,				
		1) enligt tariff VIII, endast markyta km.				
		befintligt vattendrag el. vall ”				
		nytt avlopp el. vall ”				
		ändring av befintligt avlopp ”	0 767	6.-	4 60	
		2) tvärsektioner, originalritningens belopp			1 25	
		3) broar och trummor, ” ”				
		4) för varje med rubrik, skalor o. d. försett blad st.		3,00		5 85
		nedsättning för kopia å kalkerväv 25 0/0				
		Kopia av annan ritning, § 46, pumpstation, dagar		12,00		
		brunn, rörtlopp och slamficka ”	1/3	12,00		4 -
		Avskrift av synehandlingarna, § 55 sid.	24	0,55		13 20
		Översiktskarta i d.o, § 41				
		Summa kronor				41 86
		Övriga förrättningskostnader,				
		Lösen av förordnandet jämte kommissionärsarvode			8 -	
		Annonskostnader ang. sammanträden				
		Inbindning av förrättningshandlingar o. uppklistring av ritningar			2 -	10 -
		Arvode till biträdande förrättningsmannen				
		Ersättning till gode männen enligt egna räkningar				42 80
		Kostnader för hantlangning, materialjer o. d.				16 -
		<i>Belgning av kallebr</i>				5 75
		Summa kronor				74 55
		Sammandrag.				
		Förrättningsmannens arvode				175 21
		Lösen för kopior och avskrifter				41 86
		Övriga förrättningskostnader				74 55
		Summa kronor				291 62

Den, som icke åtnöjes med denna räkning, äger att inom tre månader från nedanstående dag klander därå anställa genom stämning till *Asta Gouge* häradsrätt.

Emilströ den *6 maj* 19 *35*

Lennart Holmström
Statens lantbruksingenjör.

coll.

Att sakägarna erhållit en med denna lika lydande räkning betyga:
Förestående avskrift av synepro-
tokoll med bilagor/—vidimeras.

Den art. 20 m. b. l. s. Kronor kvitteras:
den 19

Kristianstads kommun
gr. godtg. 439
1936

L 1-0805

DIARIE NR 15658
K LANTBRUKSSTYRELSEN
23 AUG. 1936

KONTRAKT.

Sedan Kungl. Maj:t den 26 juni 1936 för
"Emitsslövs dikningsföretag av år 1935" i Emitsslövs socken av
KRISTIANSTADS LÄN

1 rikn. 2 handl.

under föreskrift, dels att vid sådana betongarbeten, som kunna ifrågakomma vid företaget, material av inhemsk tillverkning bör användas, då icke särskilda omständigheter till annat föranleda, dels ock ~~under föreskrift~~, att understödstagare skall vara skyldig underkasta sig den granskning från Riksdagens revisorers sida rörande statsunderstödet användning, som Kungl. Maj:t kan komma att föreskriva, beviljat *dels ett lån* av ettusenniohundrafemtio (1.950) ^x kronor att utgå från *statens avdikningslånefond* och *dels ett statsbidrag* utan återbetalningsskyldighet av ettusensjuhundratjugo ^{xx} (1.720) kronor att utgå från *statens avdikningsanslag*, ävensom fastställt en av *statens lantbruksingenjör L. Holmström* vid syneförrättning år 1935 upprättad arbetsplan med därtill hörande kostnadsförslag, ha ~~de~~ undertecknad....., som av vederbörande intressenter utsetts till styrelsen ~~förtroende-~~ *med* ~~man~~ för företaget, *reförordnad* med Kungl. Lantbruksstyrelsen, å Kungl. Maj:ts och Kronans vägnar, avslutat följande kontrakt, varigenom ~~vi~~ jag för egen del samt å vederbörande intressenters i företaget vägnar åtag ~~or~~ och förbinder ~~oss~~ mig:

1:o) att utföra företaget i noggrann överensstämmelse med den av Kungl. Maj:t fastställda arbetsplanen med de eventuella ändringar däri, varom vederbörande myndighet må efter framställning besluta,

att fullborda arbetet till den 1 september 1937,

att vid företagets utförande iakttaga de föreskrifter, som av Kungl. Maj:t eller Lantbruksstyrelsen må hava meddelats,

att bestrida vad utöver beviljade statsmedel kan erfordras för företagets fullbordande,

x) Lånet minskat enl. Kungl. Lantbruksstyrelsens beslut den 6/10 1936 till 1.550 kr.
xx) Bidraget " " " " " " " " 1.360 "

att gälda vederbörande förrättningsman tillkommande gottgörelse enligt taxa även i fråga om av Lantbruksstyrelsen beordrad avsyning av företaget,

att, när sådant av Lantbruksstyrelsen påfordras, förete behörigen verifierade räkenskaper för företaget ävensom att, därest det skulle visa sig, att torrläggningskostnad, varför statsmedel beviljats, beräknats till högre belopp än den verkliga kostnaden, vidkännas motsvarande minskning av lånet och statsbidraget,

att underhålla det utförda arbetet intill dess sådan underhållsskyldighet kan varda andra i laga ordning ålagd eller vederbörande från underhållsskyldigheten befriats, samt

att vid arbetets utförande ävensom i fråga om underhållsskyldighetens fullgörande underkasta ~~oss~~ mig Lantbruksstyrelsens inseende och kontroll;

2:o) att för tjänsteman, som av Lantbruksstyrelsen eller Väg- och Vattenbyggnadsstyrelsen förordnas att verkställa besiktning eller avsyning av arbetet eller inspektion av underhållsarbetet, tillhandahålla den för företaget fastställda arbetsplanen med därtill hörande handlingar och ritningar;

3:o) att i händelse avvikelse utan därtill i vederbörlig ordning erhållet tillstånd skett från den fastställda arbetsplanen, eller arbetet icke blivit fullbordat inom därför bestämd tid och Lantbruksstyrelsen ej heller meddelat anstånd med dess utförande, eller Kungl. Statskontoret skulle finna den säkerhet, som blivit ställd för till Statskontoret avgiven skuldförbindelse angående lånets återbetalning, icke vidare nöjaktig, och ny säkerhet, som av Statskontoret godkännes, icke varder inom bestämd tid avlämnad, eller den bestämda annuiteten icke varder i behörig tid erlagd, låta det ankomma på Kungl. Maj:t att inställa all vidare utbetalning av statsmedel samt att återfordra vad därav uppburits, beträffande lånet dock endast därest icke beslut om detsammes återbetalning och fördelning blivit meddelat, att inom viss angiven tid på en gång eller efter hand inbetalas till Statskontoret, ävensom att å sålunda lyftade och återburna medel erlagga fem procent årlig ränta från lyftningsdagen till dess återbetalning sker;

4:o) att ifråga om tid för lyftande av statsmedlen i mån av arbetets fortgång låta gälla vad Lantbruksstyrelsen därutinnan bestämmer; och skall, därest icke Kungl. Maj:t med avseende å särskilda förhållanden prövar skäligt annorlunda förordna, någon del av statsmedlen innestå i Statskontoret intill dess arbetet blivit vederbörligen avsynat och av Lantbruksstyrelsen godkänt;

5:o) att vid avslutandet av detta kontrakt för förvaring i Lantbruksstyrelsens arkiv till Styrelsen överlämna bestyrkt avskrift och kopia av de till den fastställda arbetsplanen hörande handlingar och ritningar, ävensom att, innan sista delen av statsmedlen lyftes, till Lantbruksstyrelsen överlämna fullständig beskrivning jämte ritning över sådan avvikelse från den fastställda planen, vartill vederbörligt tillstånd meddelats;

6:o) att bestrida eller gottgöra alla kostnader av vad beskaffenhet de vara må, som i följd av erhållna statsmedel föranledas för Statskontoret;

7:o) att för fullgörande av detta kontrakt ävensom, därest mot kontraktet brytes, för återbäring av lyftade statsmedel jämte därå upplupen ränta, ställa sådan säkerhet, som av Lantbruksstyrelsen godkännes;

8:o) att till Statskontoret avgiva med behörig borgen eller annan säkerhet försedd skuldförbindelse angående lånets återbetalning; samt

9:o) att fullgöra de övriga åtaganden, som enligt gällande författningar i ämnet åligga mottagare av ifrågavarande statsmedel.

Härav äro två lika lydande exemplar upprättade, av vilka vardera kontrahenten tagit ett.

Emistör² den 13 aug 1936.

Thure Persson

Att Lantbrukaren Thure Persson,
Emistör 6

i bägges vår närvaro egenhändigt undertecknat förestående kontrakt, intyga:

Margit Jansson
Adress Emistör 6, Bråby

Karl Jansson
Adress Emistör 6, Bråby

Med stöd av Kungl. brevet den 26 juni
1936. antager Kungl. Lantbruksstyrelsen,
å Kungl. Maj:ts och Kronans vägnar, detta
kontrakt.

Stockholm den 6 oktober 1936

På Kungl. Lantbruksstyrelsens vägnar

Carl Rothman

Vederbörandes uppmärksamhet fästes å bestämmelserna i 13 kap. 17 § vattenlagen, vari stadgas att, därest det framtida underhållet försummas, Konungens Befallningshavande eller annan myndighet Konungen bestämmer äger själv bota bristen på den försumliges bekostnad.

DIARIE Nr 18121
K. LANTBRUKSSTYRELSEN
2 OKT. 1936

Till Kgl. Lantbruksstyrelsen.

På begäran av styrelsen för
Inmätsovs skönningsförening av år
1935 har jag öfver närsdatta sam-
mandrag av föreningens Råds-
skapen i och för skettiga av-
gränsat av beviljade stats-
medels samman.

Kristianstad den 1 okt. 1936

Vårdsamt

Gunnar von Ström

Uppgift å verkliga kostnaderna för utförandet av "Emit slövs diknings-
företag av år 1935" i Emit slövs socken av Kristianstads län enligt av-
företagets styrelse företedda räkenskaper.

Syneförrättningen	291:62 ✓
Betänkandet	87:90 ✓
Inregistreringsavgift	6:-
Försäkringsavgift	4:46
Jordersättning	12:- ✓
Ersättning för förstörd gröda	82:- ✓
Arbetskostnad	2100:-
Arbetskontroll	99:-
Arbetsstyrelsens omkostnader	71:80
" arvode	150:-
Räntor	7:-
Summa kronor	2911:78 ✓

Kristianstad den 1 okt. 1936.

Yngve Jönsson
Statens lantbruksingenjör.

26/6 36

Hemmanstal	Registreringsnummer	Littera å kartan	Socken, by och hemman	Delägares namn, hemvist m. m. samt ägobeskrivning	Ägofigurans nummer
1	2	3	4	5	6
~~185~~ ~~756~~ ~~89~~ ~~256~~ 5/16	✓ 6 ³ ✓ 9 ⁵ ✓ 11 ³	C. B. A.	Kristianstads län. Bistalöv " "	Thure Persson Jöns Jönsson Eckl. länherman; arr: Ernst Ivar Jönsson	
Kristianstad 1 april 1936. <i>Ernst Ivar Jönsson</i> Statens lantbruksingenjör.					

A r e a l								Nuvarande värde			Blivande värde			Förbättringsvärde			
Åker		Äng och odlingsmark		Annan duglig mark		Impediment och högl. mark		pr har	pr ägofigur		pr har	pr ägofigur		pr har	pr ägofigur		
Har	ar	Har	ar	Har	ar	Har	ar	Kr.	Kr.	öre	Kr.	Kr.	öre	Kr.	Kr.	öre	
7		8		9		10		11		12		13		14		15	

1936 den 6 okt.

Uppgift jämlikt stadgandet i 1 §, 1 stycket, av lag om kronans
sörjningsätt för avdikningslån den 14 juni 1933 (nr 164).

Företagets namn: "Raitslövs dikningsföretag av år 1935" i Rait-
slövs socken av Kristianstads län.

Lån 1.950 kronor från statens avdikningslånefond enligt Kungl.
Maj:ts beslut den 26 juni 1936. Lånet minskat enligt Kungl. Lantbruks-
styrelsens beslut den 6 oktober 1936, till 1.550 kronor.

Lånet har beviljats för nedanstående, i utredningen angående
dessa upptagna fastigheter.

socken, by och hemman	Antal	Register- nummer	Ägare
<u>Raitslövs socken</u>			
Raitslöv	183/756	3 6	Thure Persson
"	89/256	5 9	Jöns Jönsson
"	5/16	3 11	Ecklesiastiskt lönemann, arr. Knut Ivar Jönsson

Stockholm den 6 oktober 1936.

På Kungl. Lantbruksstyrelsens vägnar

Olof Fredholm

439/36

Godk. 6 okt. 1936

DIARIET NR 15659

KRANTZSTYRELSEN

28 AUG. 1936

Bevis

Över verkställd avsyning av torrlägningsföretag.

Företagets namn: Emitslövs dikningsföretag av år 1935 i Emitslövs socken av Kristianstads län.

Planen fastställd den 26 juni 1936.

Lån från statens avdikningslånefond 1.950 kronor.

Bidrag från statens avdikningsanslag 1.720 kronor.

Kontrakt om företagets utförande antaget av sökandena.

Fastställd arbetstid till den 1 september 1937.

Ordförande i företagets styrelse: lantbrukaren Thure Persson, Emitslöv pr Broby.

Avsyning verkställd av förste assistenten Anders B. Andersson.

Företaget befanns därvid vara i sin helhet utfört i överensstämmelse med den fastställda arbetsplanen, och tillåter jag dess godkännande. Kristianstad den 25 augusti 1936.

Emmanuel Persson
statens lantbruksingenjör.

